



Индивидуальный предприниматель
ИП Герман Лариса Леонидовна

№059-22-01-26-Ид от 07.02.2025

Номер и дата входящего заявления о согласовании колерного паспорта

Заказчик: АО "ПРОДТОРГ"

ПАСПОРТ ВНЕШНЕГО ОБЛИКА ОБЪЕКТА КАПИТАЛЬНОГО СТРОИТЕЛЬСТВА (КОЛЕРНЫЙ ПАСПОРТ)

АДРЕС ОБЪЕКТА: город Пермь, административный район Орджоникидзевский,
улица Ракитная, здание (строение) №40а

шифр 2024-ИПГ-045-КПФ

ПЕРМЬ, 2024 г.

Ведомость чертежей		
ЛИСТ	НАИМЕНОВАНИЕ	ПРИМЕЧАНИЯ
1-2	Общие данные	
3	Существующее состояние фасадов (фотофиксация)	
4	Главный фасад по ул. Ракитная	
5	Дворовой фасад	
6	Боковой фасад	
7	Боковой фасад	
8-10	Размещение объектов информации, рекламных конструкций.	
11	Эталоны колеров	

Пояснительная записка

Объект капитального строительства - 1-этажное нежилое здание по адресу: г. Пермь, Орджоникидзевский район, ул. Ракитная, д. 40А.

Год постройки и ввода в эксплуатацию: 2016 год.

В плане здание прямоугольной формы.

Назначение: нежилое.

Наружные стены: сэндвич-панели. Кровля: скатная.

Фасад: основное поле стен - сэндвич-панели, алюминиевые композитные панели.

Ранее согласованные колерные

паспорта: №059-22-01-40-3817 от 31.10.2018 г., согласован 06.11.2018 г.

Нахождение в границах зон объектов культурного наследия: объект не расположен в границах зон объектов культурного наследия.

Настоящим колерным паспортом вносятся изменения фасадов (отделки, цветового исполнения, входные группы) в ранее согласованный колерный паспорт №059-22-01-40-3817 от 31.10.2018 г. в части уточнения дверных проемов, крылец, видов и мест размещения объектов информации, рекламных конструкций, а именно для размещения вывески магазина "Чижик".

Цветовое решение и применяемые материалы обеспечивают комплексное решение всех элементов фасадов, единство архитектурного облика здания. Средства размещения информации, рекламные конструкции не нарушат архитектурный облик здания.


Раздел «Архитектурно-художественная подсветка» настоящим колерным паспортом не разрабатывается. Освещение фасада осуществляется за счет свечения витражей и вывесок.

В соответствии с Градостроительным кодексом Российской Федерации, решением Пермской городской Думы от 15.12.2020 № 277 «Об утверждении Правил благоустройства территории города Перми» и постановлением администрации города Перми от 22.02.2017 № 130 «Об утверждении формы и Порядка согласования паспорта внешнего облика объекта капитального строительства (колерного паспорта)» колерные паспорта не являются разрешительной документацией на строительство, реконструкцию объекта капитального строительства; не являются правовым основанием на устройство пристроек, навесов, козырьков и других архитектурных элементов.

Предметом согласования данного колерного паспорта являются: определение возможных типов размещения средств размещения информации на фасаде. Средства размещения информации, рекламные конструкции, не соответствующие Стандартным требованиям (Приложение 3 к Правилам благоустройства территории города Перми, утвержденных решением Пермской городской Думы № 277 от 15.12.2020), типу и местам их возможного размещения, подлежат демонтажу.

Ведомость отделки фасадов					
ПОЗ.	ЭЛЕМЕНТ ФАСАДА	ЭТАЛОН КОЛЕРА	ОБОЗНАЧЕНИЕ	ВИД ОТДЕЛКИ	ПРИМ.
1	Основное поле стен (тип 1)		RAL 9003	Алюминиевые композитные панели	
2	Основное поле стен (тип 2)		RAL 9003	Сэндвич-панели с полимерным покрытием	
3	Цоколь		RAL 7016	Алюминиевые композитные панели	
4	Портал		RAL 7016	Алюминиевые композитные панели	
5	Переплеты окон		RAL 3020	Металлопластик. Стеклопакеты.	
6	Дверные блоки (тип 1)		RAL 9003 RAL 3020	Металлопластик. Стеклопакеты.	
7	Дверные блоки (тип 2)		RAL 9003 RAL 7035	Металл с полимерным покрытием	
8	Фриз		RAL 3020	Алюминиевые композитные панели	
9	Обшивка козырька		RAL 3020	Алюминиевые композитные панели	
10	Крыльцо		-	Бетон	
11	Стойки козырька		RAL 7016 RAL 3020	Алюминиевые композитные панели	
12	Металлические элементы козырька, пристроя, трубы		RAL 7043 RAL 8012	Металл с покраской атмосферостойкой краской	
13	Наружная лестница		RAL 8012	Металл с покраской атмосферостойкой краской	
14	Вентиляционные трубы		-	Оцинкованная сталь	
15	Кровля козырька		RAL 3020	Профилированные листы с полимерным покрытием	
16	Кровля здания, пристроя		-	Профилированные оцинкованные листы	
17	Карниз		RAL 9003	Металл с полимерным покрытием	

						2024-ИПГ-045-КПФ			
						Колерный паспорт объекта капитального строительства по ул. Ракитная, 40А Орджоникидзевского района города Перми.			
Изм.	Кол. уч.	Лист	№ док.	Подп.	Дата	Объект бытового обслуживания населения	Стадия	Лист	Листов
Разраб.		Карюкалова			12.24		П	1	11
						Общие данные (начало)	ИП Герман Л.Л. ОГРНИП 311590627900013		
Н.контр.		Герман			12.24				

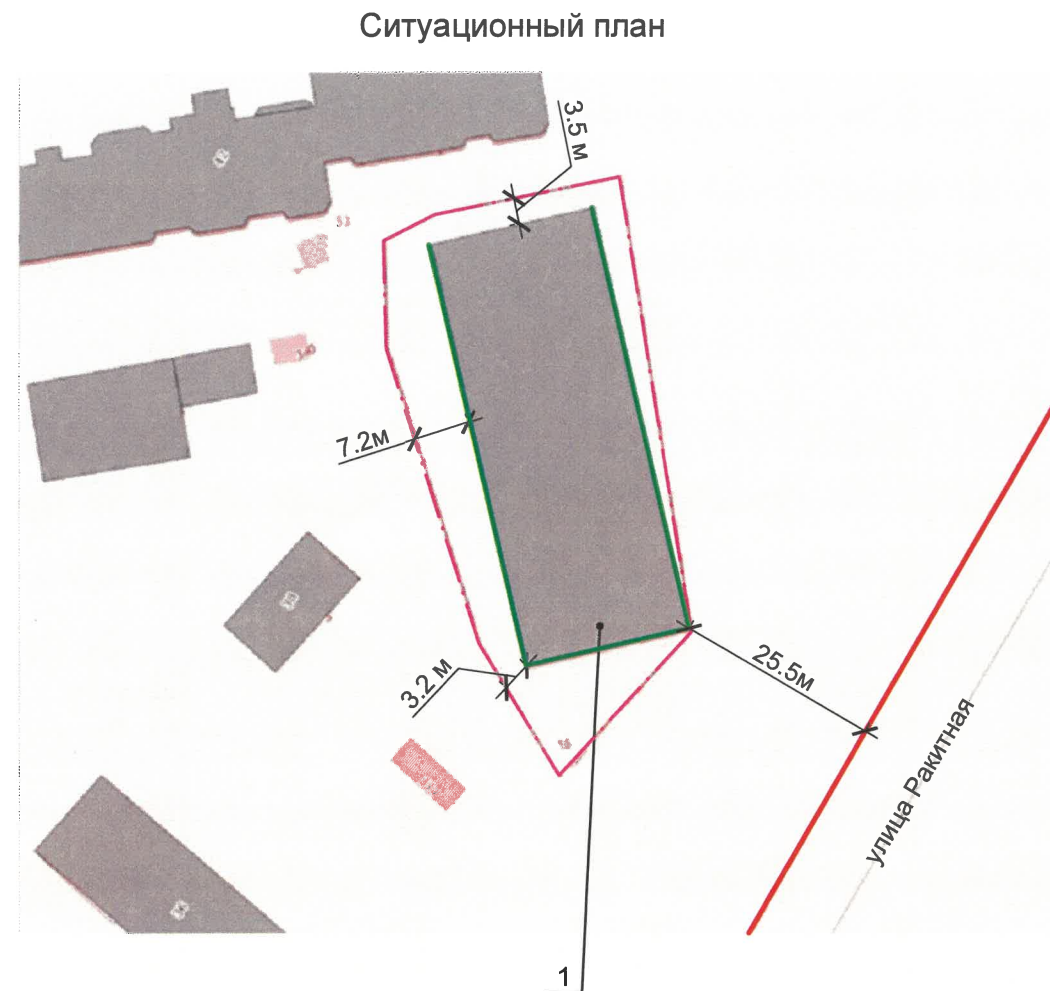

Условные обозначения

- 1 - Нежилое здание по улице Ракитная, д. 40А, в Орджоникидзевском районе города Перми.
- Фасады с местами размещения средств размещения информации, рекламных конструкций.
- Границы земельного участка с кадастровым номером 59:01:3812930:16, предоставленного для размещения здания
- Красные линии планировки территории


Ведомость ссылочных и прилагаемых документов

Обозначение	Наименование	Примечание
Ссылочные документы		
Решение Пермской городской Думы от 15.12.2020 №277	Об утверждении Правил благоустройства территории города Перми	
Постановление администрации г. Перми от 22.02.2017 №130	Об утверждении формы и Порядка согласования паспорта внешнего облика объекта капитального строительства (колерного паспорта)	
№059-22-01-40-3817 от 31.10.2018	Колерный паспорт здания по адресу: г. Пермь, административный район Орджоникидзевский, улица Ракитная, здание (строение) №40а	Согласован 06.11.2018 г.

ИНСТРУКЦИЯ
о порядке производства работ, связанных
с окраской фасадов и всех наружных частей зданий,
сооружений, строений, расположенных на территории города Перми.

- Окраска (отделка) фасадов и всех наружных частей зданий, сооружений, строений, расположенных на территории города Перми, может производиться лишь на основании паспорта внешнего облика объекта капитального строительства (колерного паспорта), согласованного с департаментом градостроительства и архитектуры администрации г. Перми (далее - ДГА).
- До начала процесса окраски (отделки) здания или какого-либо сооружения должны быть произведены работы по капитальному ремонту всех без исключения его наружных частей, подлежащих окраске.
- До начала ремонта зданий, имеющих газосветовую рекламу, сообщить рекламораспространителю о предстоящих работах на фасаде здания с целью сохранения вывесок либо их демонтажа.
- Полуразрушенные и разрушенные архитектурные художественно-скульптурные элементы фасада: карнизы, фризy, колонны, пилястры, сандрики, кронштейны, обрамления проемов, различные лепные украшения, барельефы, мозаика, художественная роспись и т.п. подлежат обязательному восстановлению в своем первоначальном виде. Категорически запрещается производить окраску здания без предварительного восстановления указанных элементов декора фасада.
- Металлические поверхности отдельных элементов фасада: чугунные решетки, ограждения балконов и лестниц, элементы входных групп, двери, кронштейны и прочие архитектурно-художественные элементы фасада перед окраской очищаются от грязи, ржавчины, старой краски и покрываются вновь атмосферостойкой краской для металлических поверхностей.
- В соответствии с выданными образцами цвета (колерами) на окраску (отделку) здания организация, производящая ремонт здания, составляет пробные образцы цвета, которые наносятся на подготовленную для покраски поверхность стены в уровне 1-го этажа здания (не выше 1,5 метров от земли).
- Проверку и согласование пробного образца цвета (выкрас колера) производит уполномоченный представитель ДГА. Без указанных проверки и согласования производить окраску (отделку) фасадов здания категорически запрещается.
- Домоуправления, организации и учреждения, производящие окраску (отделку) и связанный с нею ремонт фасадов здания, несут ответственность за выполнение настоящей инструкции и могут быть привлечены к административной ответственности за ее нарушение в соответствии со статьей 6.8.2 «Нарушение требований к внешнему виду фасадов зданий, строений, сооружений» Закона Пермского края от 06.04.2015 № 460-ПК «Об административных правонарушениях в Пермском крае».
- По всем вопросам, связанным с производством работ, необходимо обращаться в ДГА по адресу: г. Пермь, ул. Сибирская, 15, каб. 315, тел. 212-76-98.

Схема координационных осей

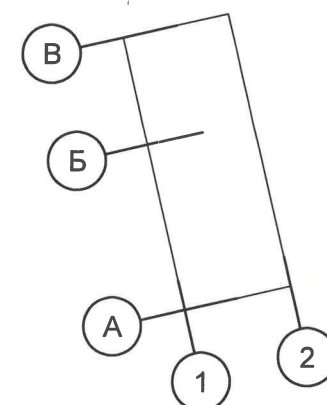

						2024-ИПГ-045-КПФ			
						Колерный паспорт объекта капитального строительства по ул. Ракитная, 40А Орджоникидзевского района города Перми.			
Изм.	Кол. уч.	Лист	№ док.	Подп.	Дата	Объект бытового обслуживания населения	Стадия	Лист	Листов
Разраб.		Карюкалова			12.24		П	2	
Н.контр.		Герман			12.24	Общие данные (окончание)	ИП Герман Л.Л. ОГРНИП 311590627900013		


Главный фасад по ул. Ракитная



Боковой фасад



Боковой фасад

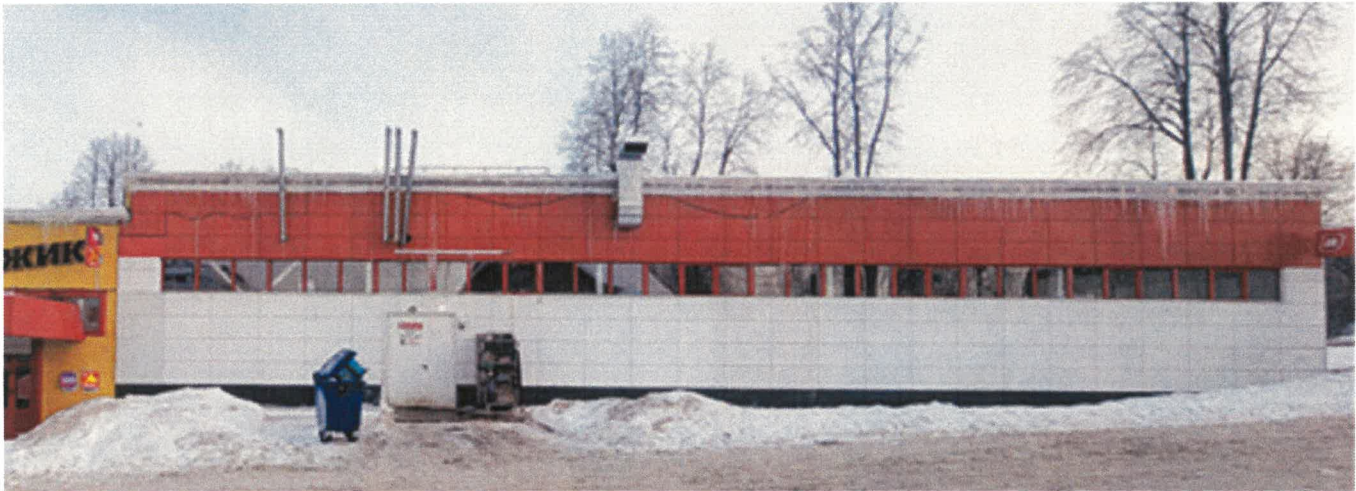

Боковой фасад



Боковой фасад




Дворовой фасад



Фотофиксация выполнена: ноябрь-декабрь 2024 г.

						2024-ИПГ-045-КПФ		
						Колерный паспорт объекта капитального строительства по ул. Ракитная, 40А Орджоникидзевского района города Перми.		
Изм.	Кол. уч.	Лист	№ док.	Подп.	Дата	Объект бытового обслуживания населения	Стадия	Лист
Разраб.				Карюкалова	12.24		П	3
Н.контр.	Герман				12.24	Фотофиксация	ИП Герман Л.Л. ОГРНИП 311590627900013	

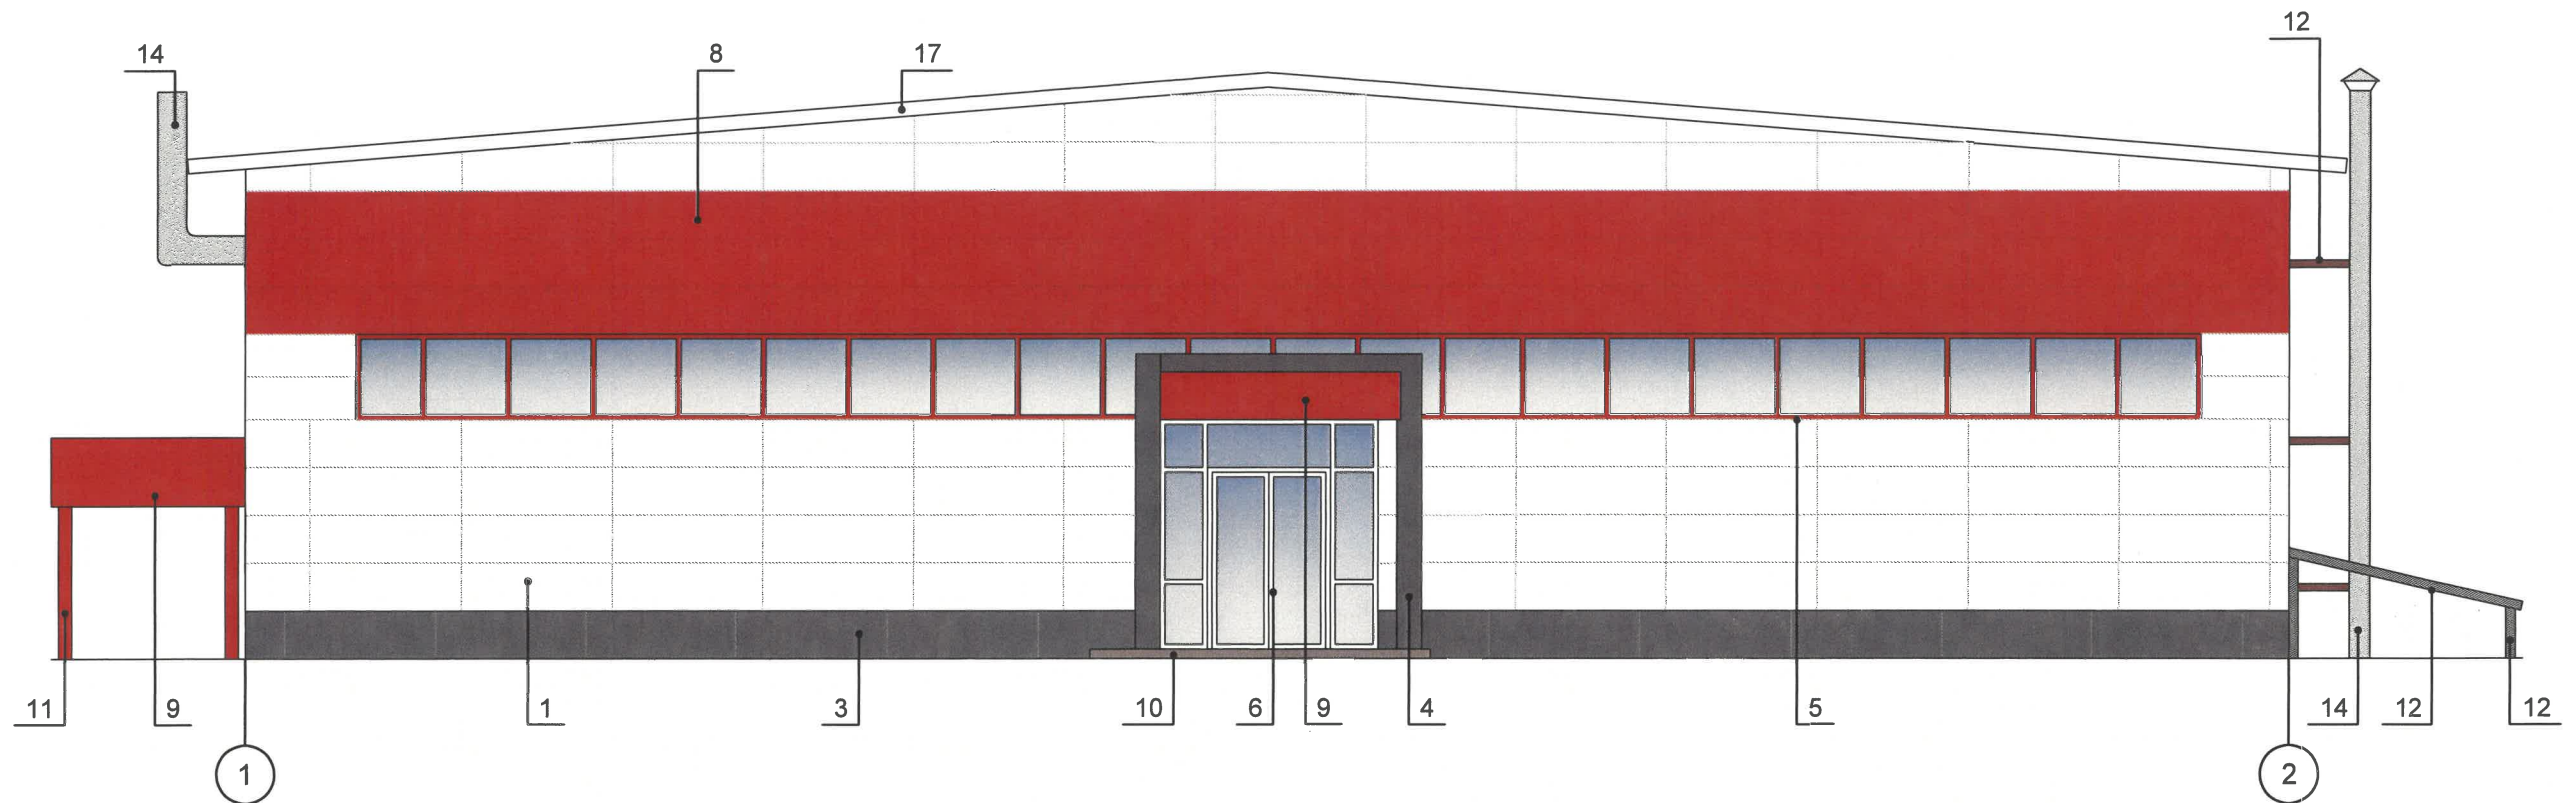

Пояснительная записка:


1. В случае, если наружные лестницы при дополнительно устроенных входах в общественные помещения здания выходят за границы предоставленного земельного участка и красные линии квартала, то устройство дополнительных или переустройство существующих входных групп требует получения разрешения в установленном порядке.
2. Требования к входным группам установлены пунктом 11.7 Правил благоустройства территории города Перми, утвержденных Решением Пермской городской Думы от 15.12.2020 № 277.
3. При размещении новой входной группы, изменении входной группы при проведении реконструкции, капитального ремонта здания, строения, сооружения требуется разработка проекта колерного паспорта.
4. Размещение входных групп, расположенных в границах территорий достопримечательных мест на территории города Перми, должно соответствовать требованиям, установленным органом охраны объектов культурного наследия.
5. Требования к входным группам, расположенным в границах территорий общего пользования, за исключением входных групп, расположенных в границах территорий достопримечательных мест:
- архитектурные элементы входных групп (крыльца, входная площадка, ступени, лестницы, ограждения, парапеты, роллетные системы (рольставни), козырьки, приямки, пандусы или подъемные устройства для маломобильных групп населения) должны быть выполнены параллельно фасаду здания, строения, сооружения на расстоянии не более чем 1,5 м от фасада здания, строения, сооружения и при условии сохранения ширины пешеходной зоны (тротуара) не менее 2 м;
 - размер входной площадки - 1,5 м x 1,85 м;
 - входная группа (приямок) в подвальное или полуподвальное помещение должна быть выполнена параллельно фасаду здания, строения, сооружения с лестницей на расстоянии не более чем 1,5 м от фасада здания, строения, сооружения. По периметру входной группы (приямка) устраивается парапет высотой не более 0,5 м, над входной группой (приямком) устанавливается козырек с водоотводом;
 - на высоте более 0,72 м от уровня земли входная группа должна быть выполнена за счет внутреннего пространства здания, строения, сооружения.
6. Ступени и входная площадка входных групп должны иметь противоскользящее покрытие или полосы.
7. На одном из торцов входной площадки может быть предусмотрен пандус или подъемное устройство для маломобильных групп населения.
8. Наружная кнопка вызывного устройства должна быть размещена в начале заезда на пандус или при входе на подъемное устройство для маломобильных групп населения.
9. Глухие экраны ограждений балконов, лоджий (из профилированного металлического листа, алюминиевых композитных панелей и т.д.) по высоте должны быть не более первоначальной исторической высоты ограждения балкона (лоджии). Нормативную высоту ограждения 1,2 метра следует обеспечивать за счет применения не сплошных элементов ограждения (металлические решетки, перила).

И.О. СОГЛАСОВАНО
1й заместитель начальника ДГА
г.Перми - главный архитектор
Гарасев С.А.
« 11 » февраля 2025 г.

Условные обозначения:

1 - выноска и номер позиции согласно Ведомости отделки фасадов на листе 1

						2024-ИПГ-045-КПФ		
						Колерный паспорт объекта капитального строительства по ул. Ракитная, 40А Орджоникидзевского района города Перми.		
Изм.	Кол. уч.	Лист	№ док.	Подп.	Дата	Объект бытового обслуживания населения	Стадия	Лист
Разраб.					12.24		П	4
						Главный фасад по ул. Ракитная	ИП Герман Л.Л. ОГРНИП 311590627900013	
Н.контр.					12.24			

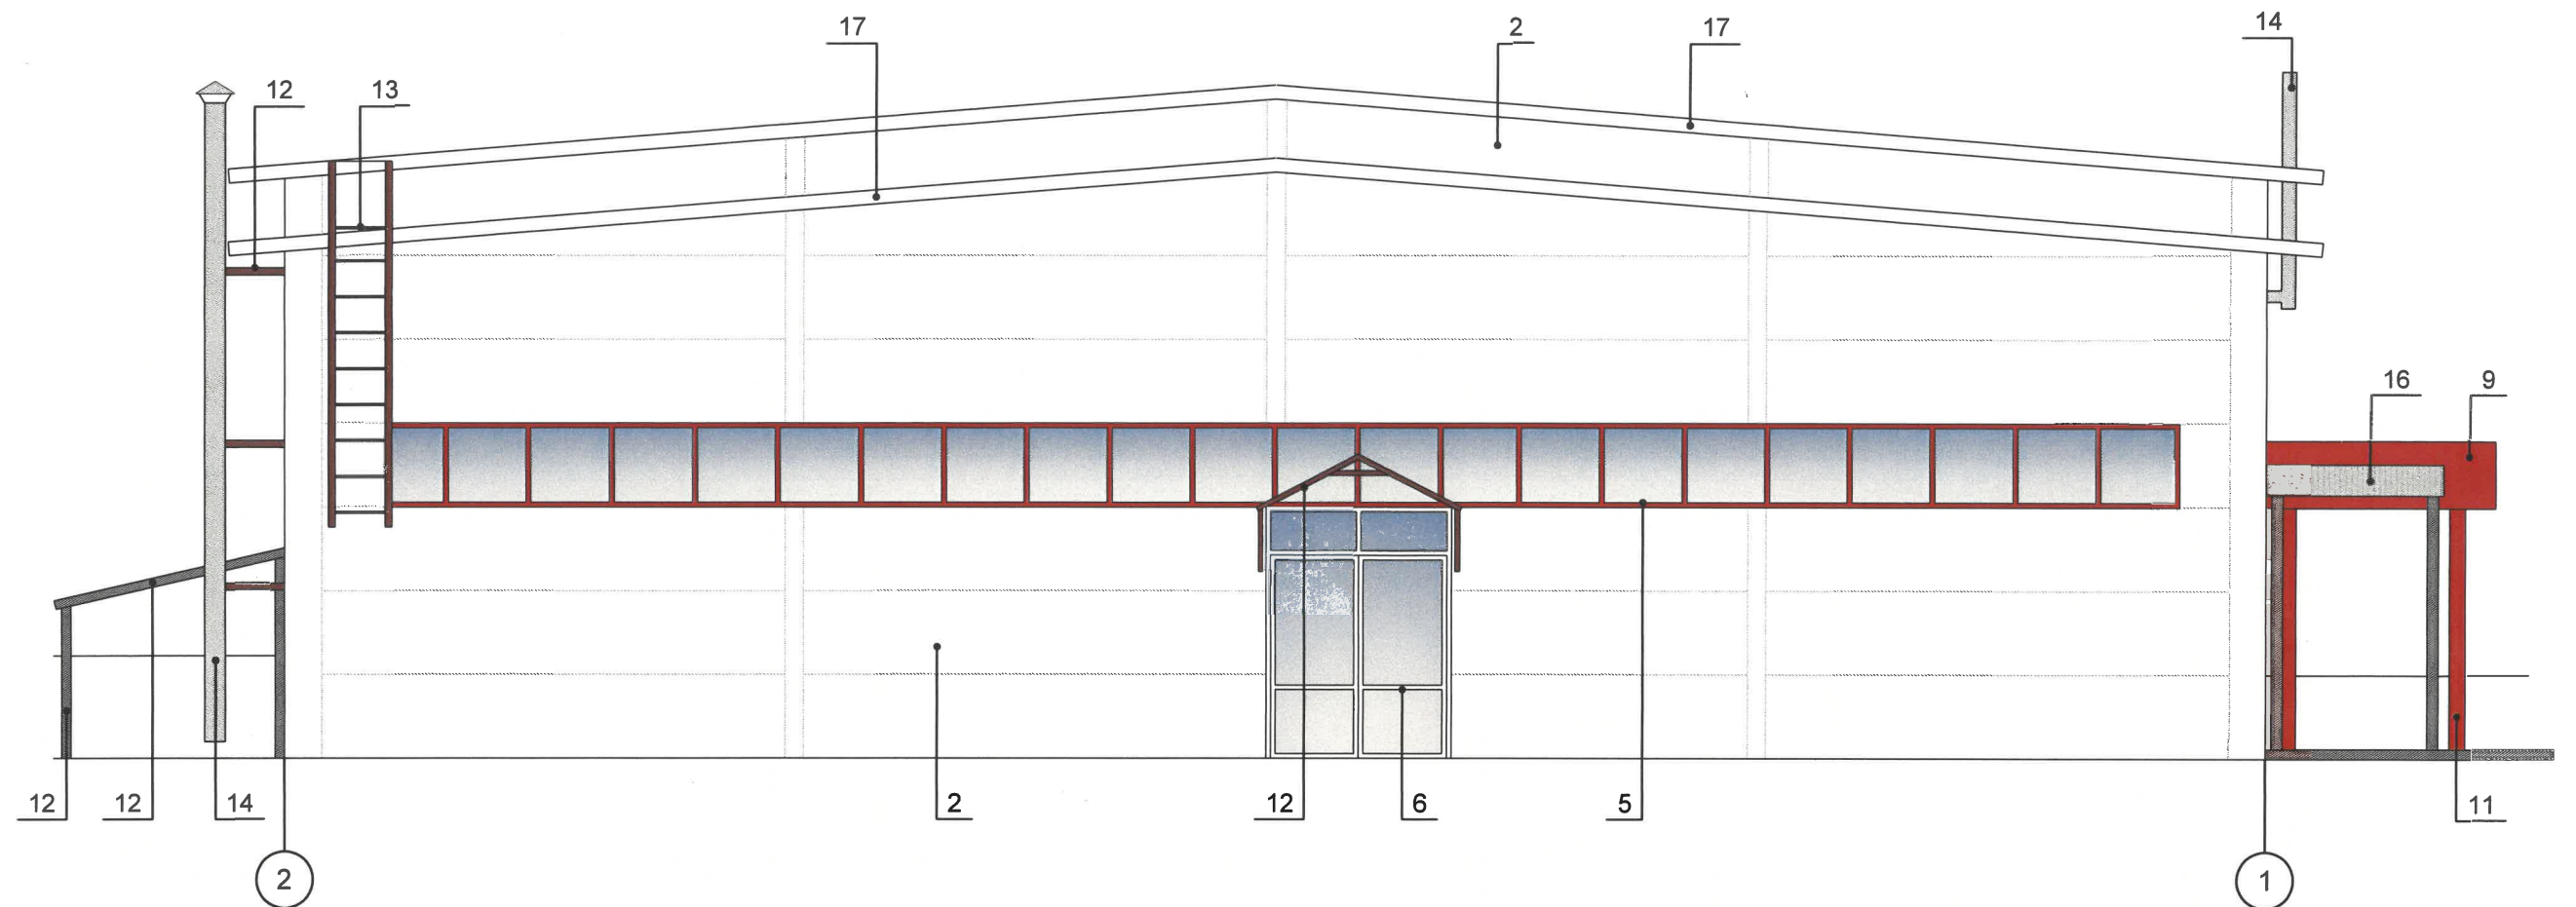

И.О. СОГЛАСОВАНО
1й заместитель начальника ДГА
Перми - главный архитектор
« 11 » февраля 2025 г.


Пояснительная записка:

1. Дополнительное оборудование - размещаемые на фасадах здания, строения, сооружения системы технического обеспечения эксплуатации зданий, строений, сооружений (наружные блоки систем кондиционирования и вентиляции, маскирующие ограждения (экраны, решетки), вентиляционные трубопроводы, антенны, видеокамеры наружного наблюдения, электрощиты, кабельные линии, иное подобное оборудование), защитные устройства (решетки, рольставни), почтовые ящики, часы, банкоматы, элементы архитектурно-художественной подсветки, флагштоки и иное оборудование.
2. Размещение наружных блоков систем кондиционирования, маскирующих ограждений на фасадах должно осуществляться в соответствии с установленными требованиями по их размещению, установленными в Правилах благоустройства территории города Перми, утвержденных Решением Пермской городской Думы от 15.12.2020 № 277 в ред. № 157 от 24.09.2024.
3. Размещение дополнительного оборудования не должно нарушать законные интересы собственников жилых помещений в непосредственной близости с оборудованием.

Условные обозначения:

1 - выноска и номер позиции согласно Ведомости отделки фасадов на листе 1

						2024-ИПГ-045-КПФ			
						Колерный паспорт объекта капитального строительства по ул. Ракитная, 40А Орджоникидзевского района города Перми.			
Изм.	Кол. уч.	Лист	№ док.	Подп.	Дата	Объект бытового обслуживания населения	Стадия	Лист	Листов
Разраб.		Карюкалова		К	12.24		П	5	
						Дворовой фасад	ИП Герман Л.Л. ОГРНИП 311590627900013		
Н.контр.		Герман			12.24				

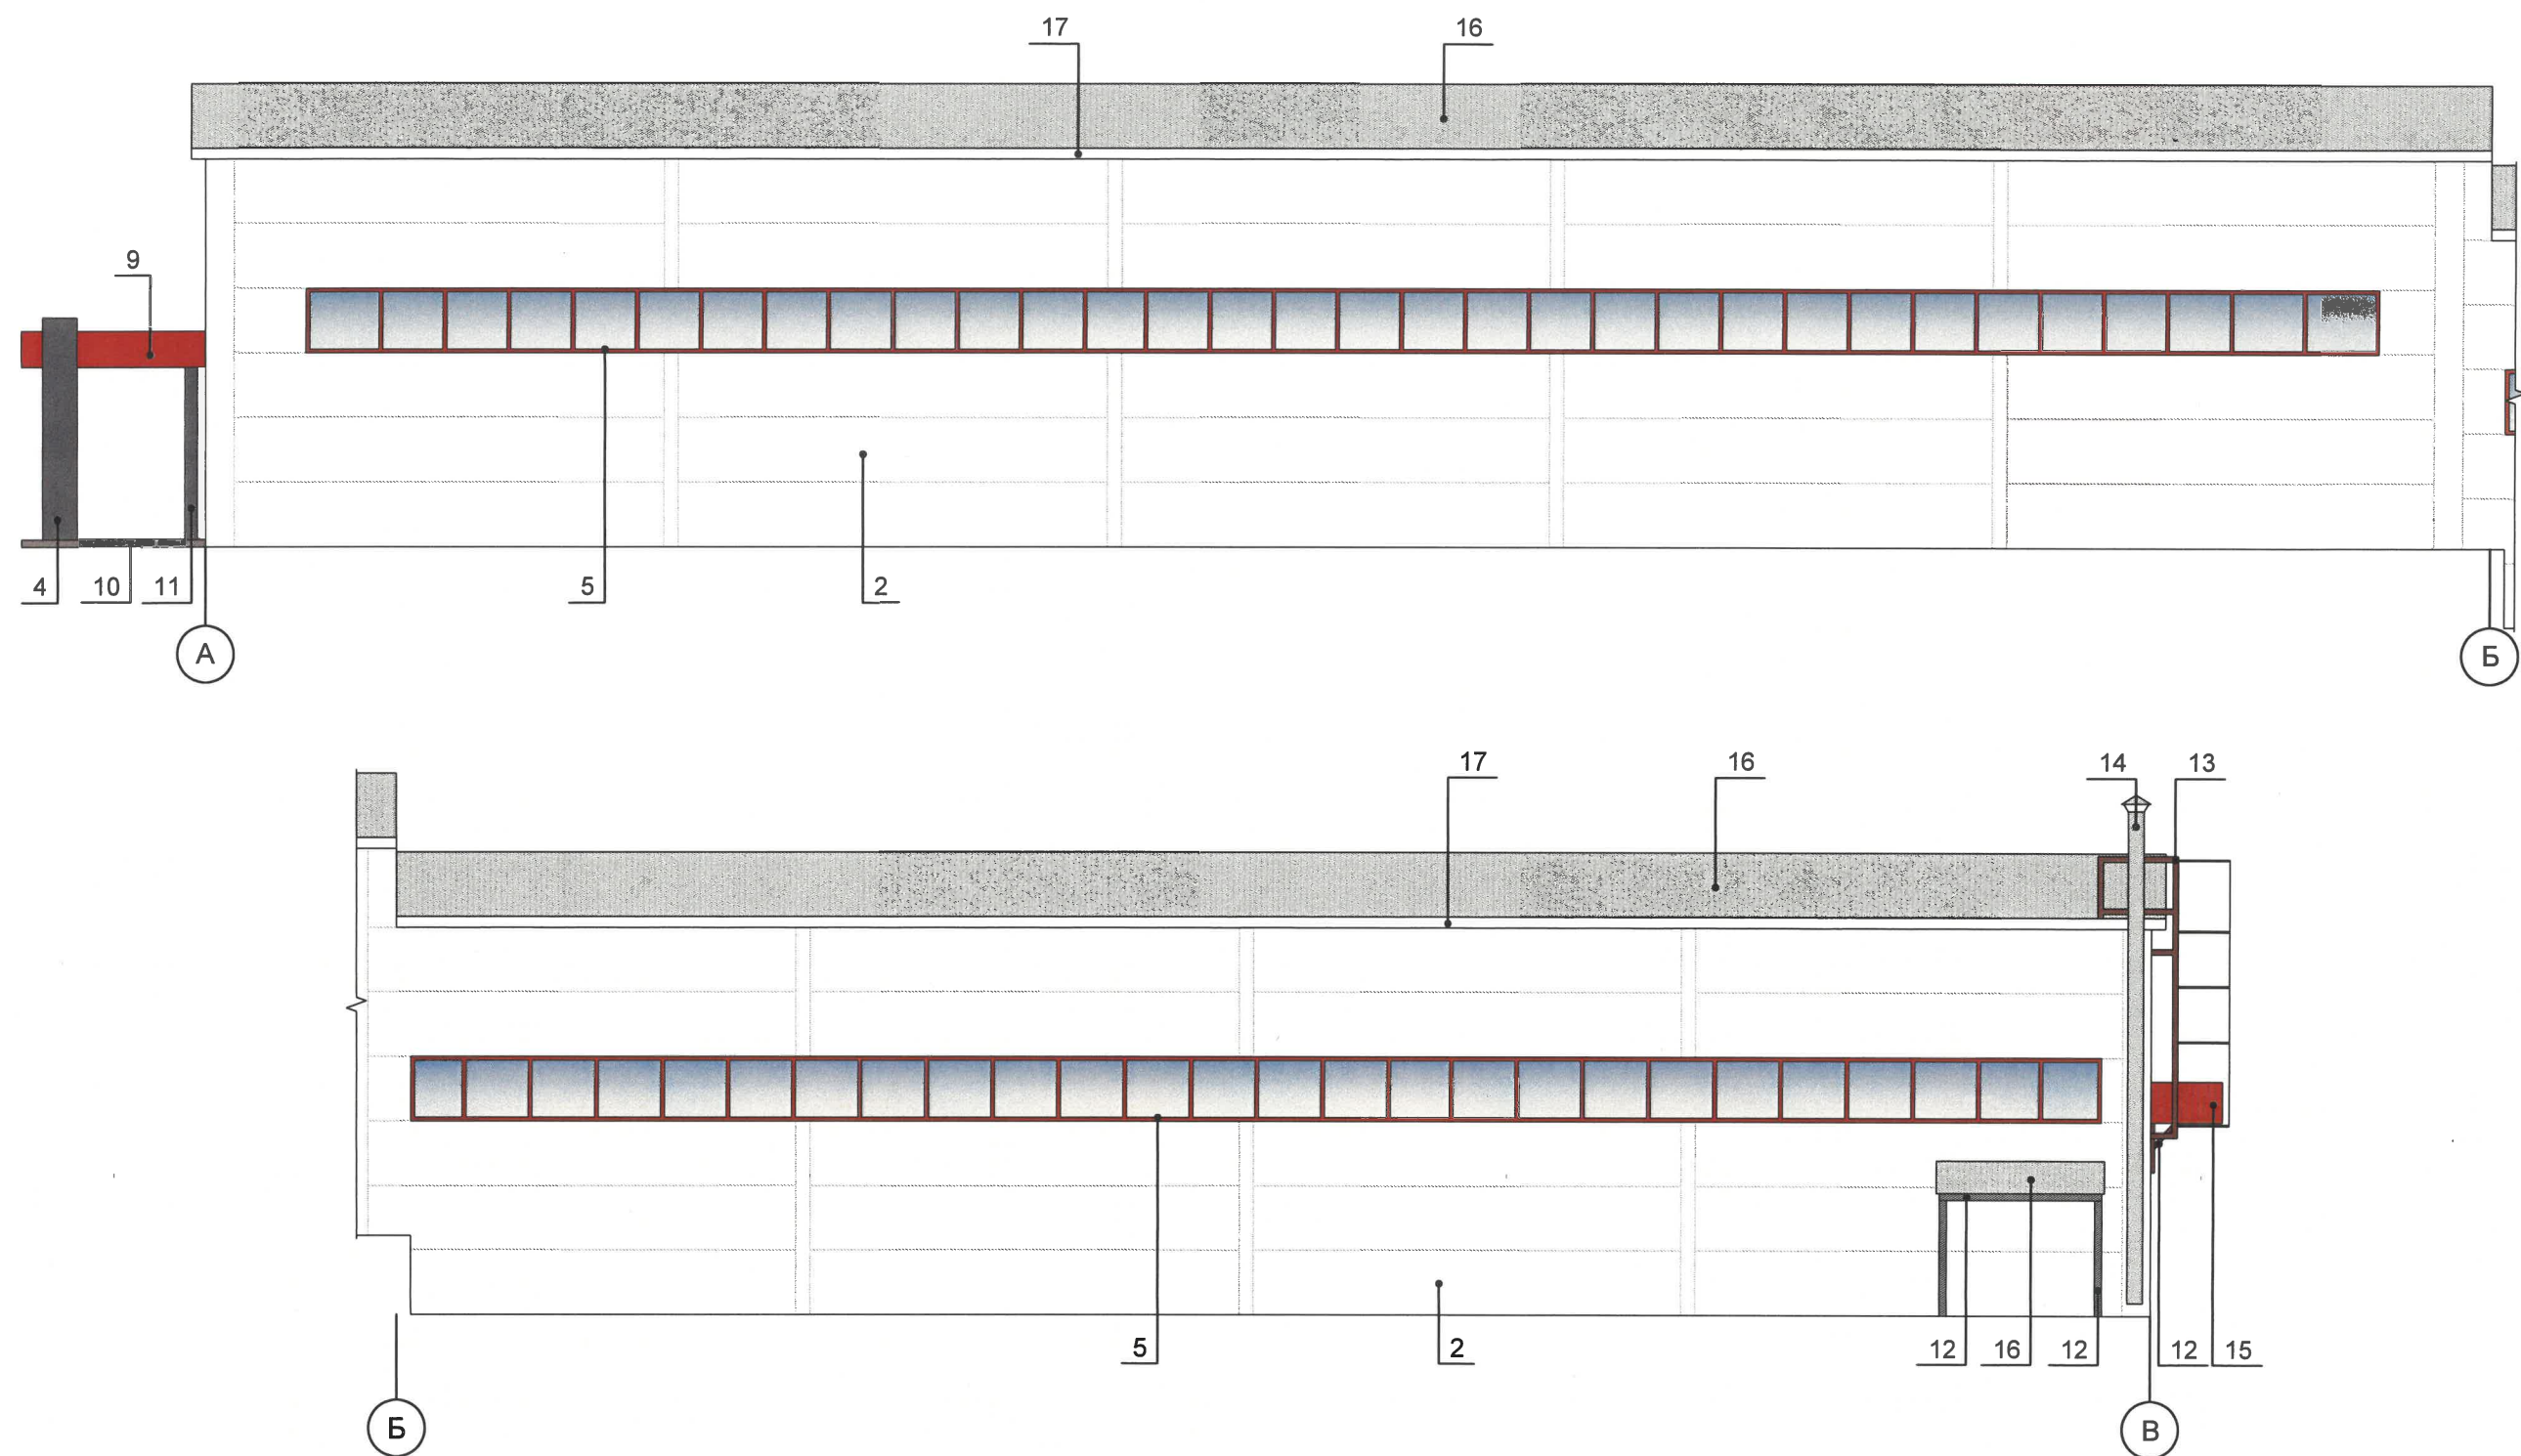

Ш.О. СОГЛАСОВАНО
1й заместитель начальника ДГА
г. Перми - главный архитектор
Варасев С.А.
11 февраля 2025 г.


Условные обозначения:

1 - выноска и номер позиции согласно Ведомости отделки фасадов на листе 1

Пояснительная записка:

1. Условия устройства и переустройства входных групп см.лист 4.
2. Условия размещения дополнительного оборудования см.лист 5.

						2024-ИПГ-045-КПФ			
						Колерный паспорт объекта капитального строительства по ул. Ракитная, 40А Орджоникидзевского района города Перми.			
Изм.	Кол. уч.	Лист	№ док.	Подп.	Дата	Объект бытового обслуживания населения	Стадия	Лист	Листов
Разраб.	Карюкалова			КС	12.24		П	6	
Н.контр.	Герман			Л	12.24	Боковой фасад	ИП Герман Л.Л. ОГРНИП 311590627900013		

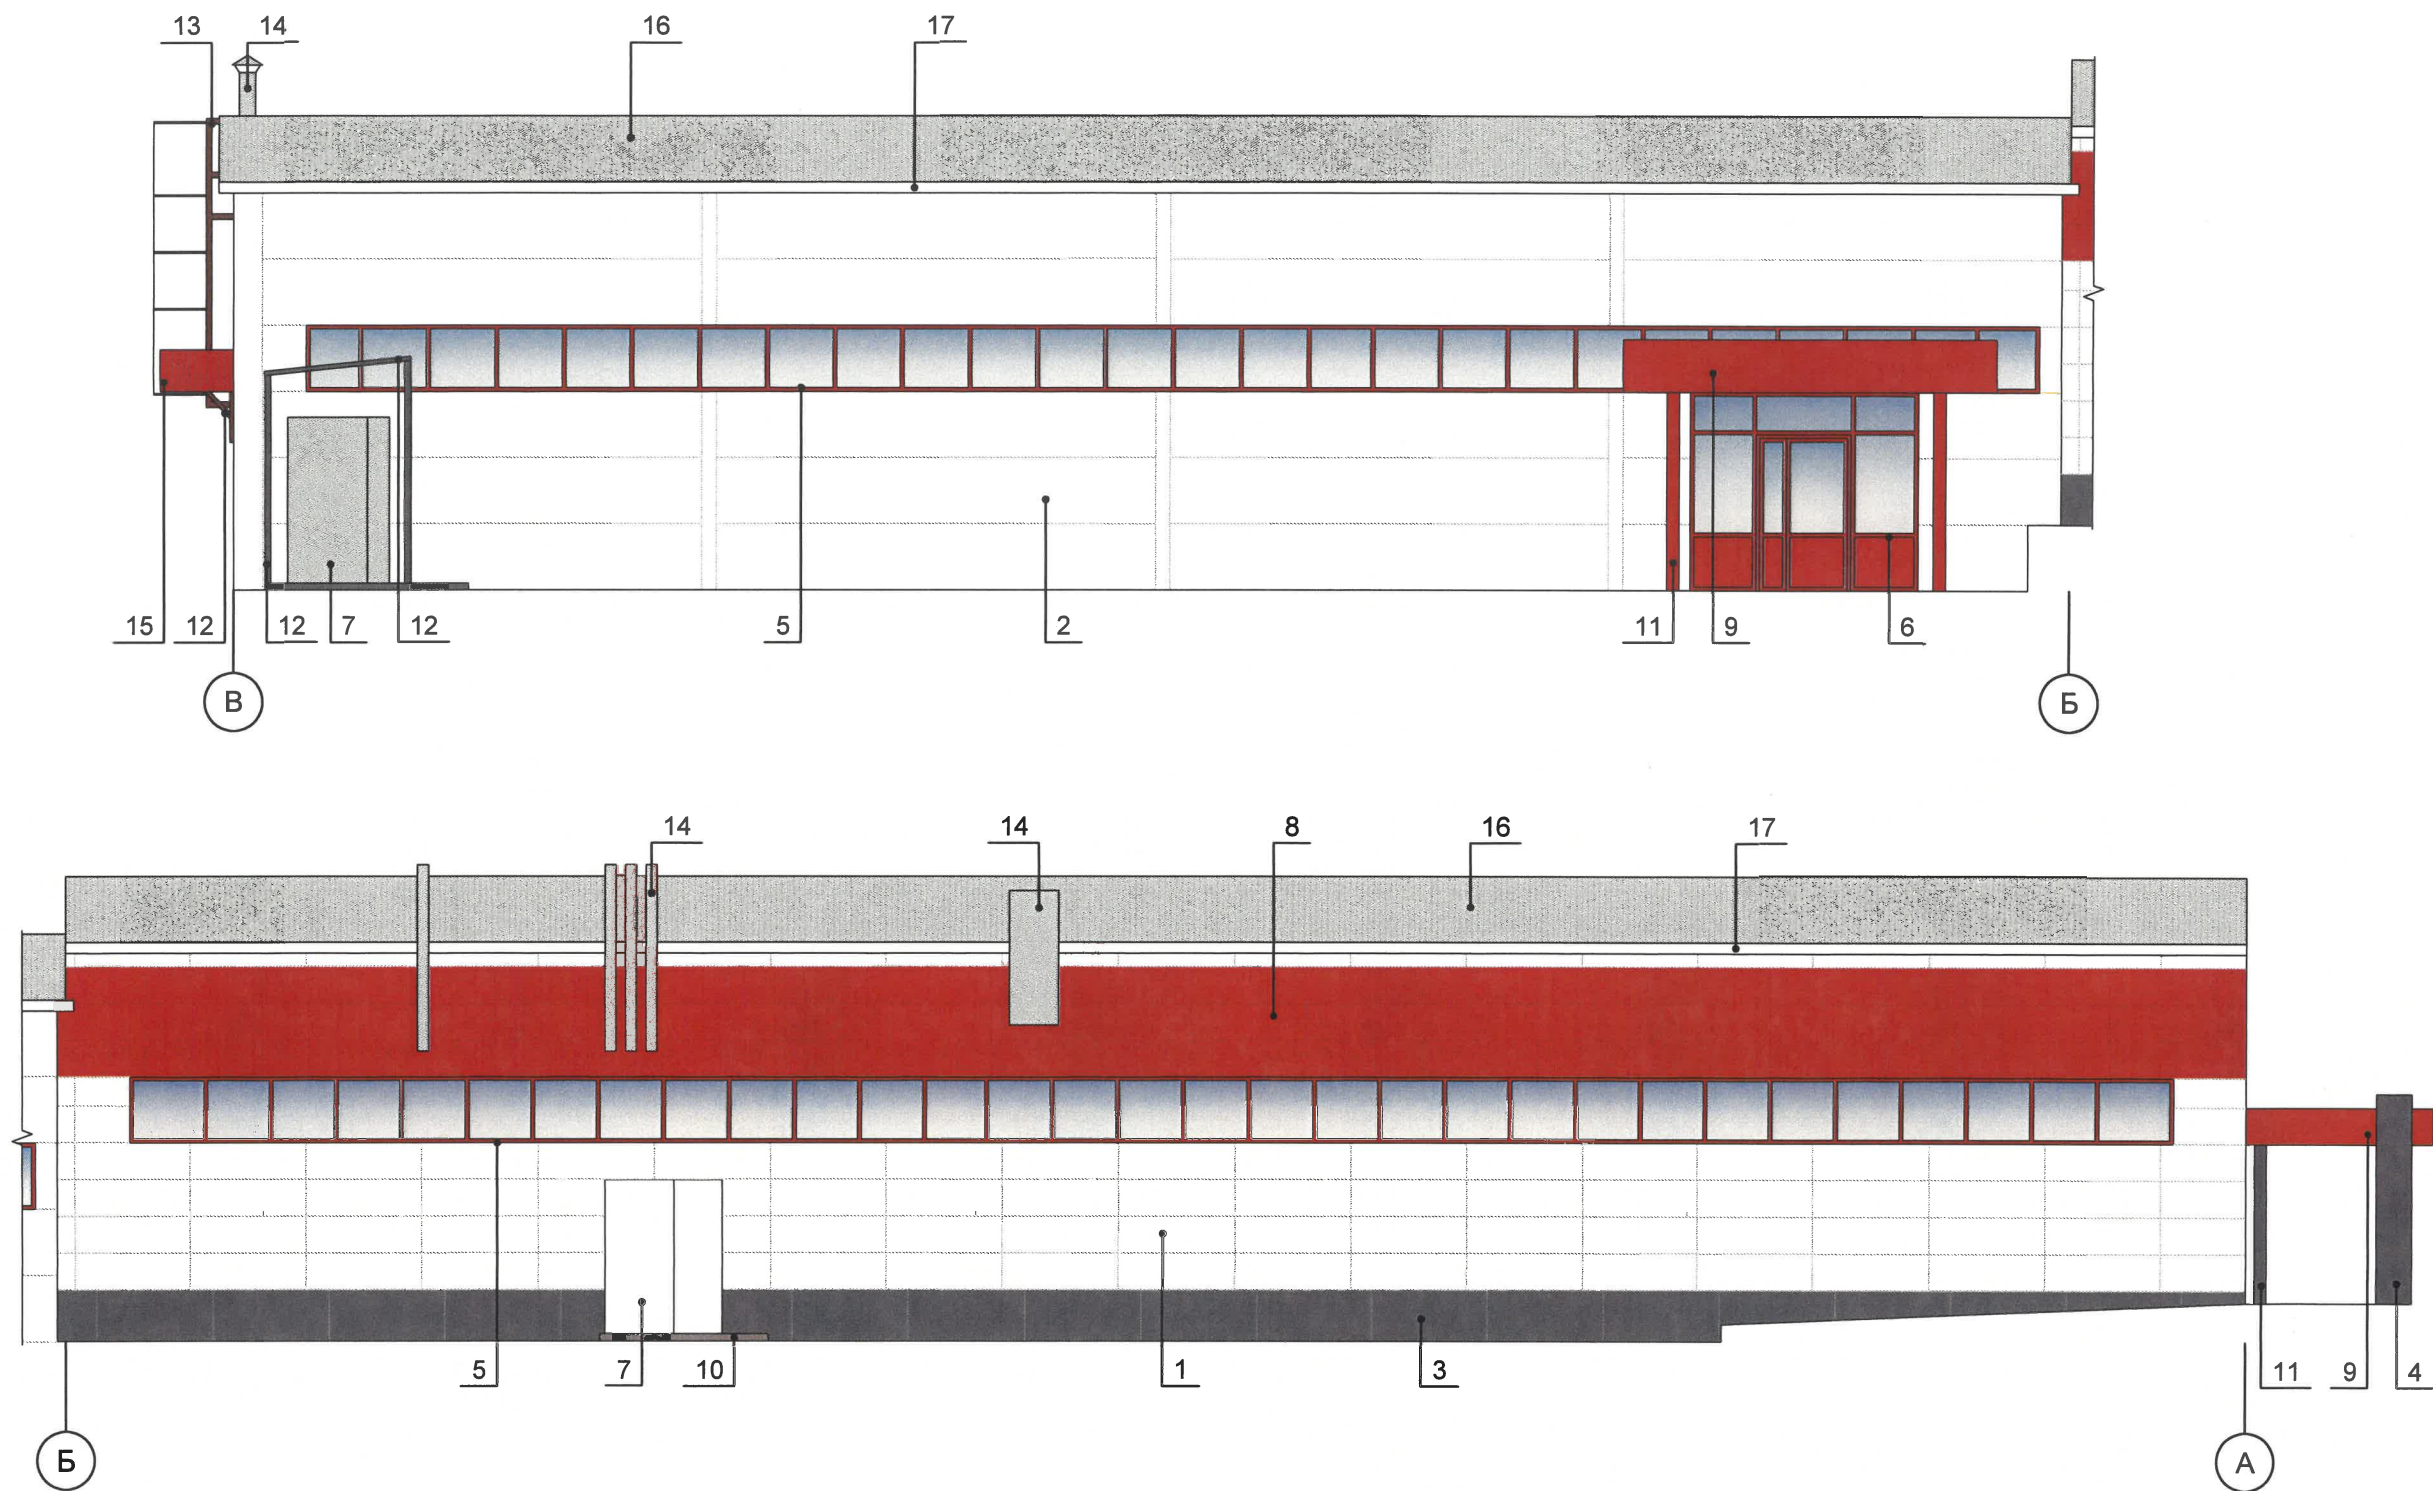

Условные обозначения:

1 - выноска и номер позиции согласно Ведомости отделки фасадов на листе 1

М.О. СОГЛАСОВАНО
1й заместитель начальника ДГА
г. Перми - главный архитектор
Карюкалова
11 февраля 2025 г.


Пояснительная записка:

1. Условия устройства и переустройства входных групп см. лист 4.
2. Условия размещения дополнительного оборудования см. лист 5.


						2024-ИПГ-045-КПФ			
						Колерный паспорт объекта капитального строительства по ул. Ракитная, 40А Орджоникидзевского района города Перми.			
Изм.	Кол. уч.	Лист	№ док.	Подп.	Дата	Объект бытового обслуживания населения	Стадия	Лист	Листов
Разраб.		Карюкалова		Кс	12.24		П	7	
Н.контр.	Герман				12.24	Боковой фасад	ИП Герман Л.Л. ОГРНИП 311590627900013		



Схемы компоновки объемных букв и/или логотипов, относительно оси и места размещения средств размещения информации

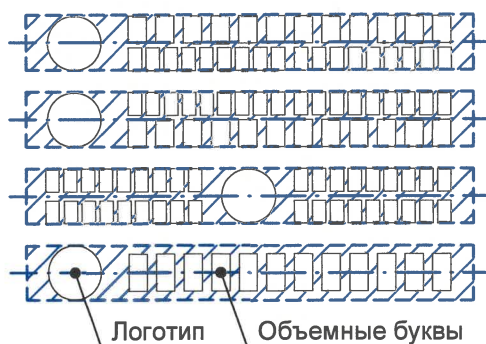

Узел крепления средств размещения информации

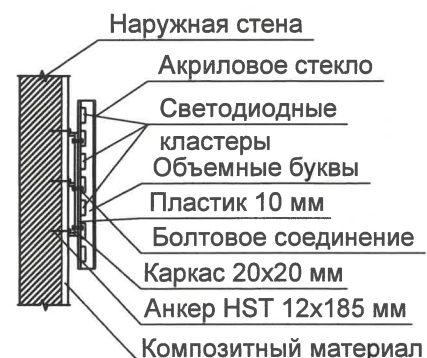

Управление архитектуры и городского дизайна
ДГА администрации г.Перми

СООТВЕТСТВУЕТ АРХИТЕКТУРНОМУ
ОБЛИКУ ГОРОДА ПЕРМИ

«14» февраля 2025
Карасев С.А. Подпись



Ведомость средств размещения информации, рекламных конструкций

ПОЗ.	Тип объекта, материал, способы крепления	Цвет (с указанием RAL)	Наличие подсветки
1	Вывеска - объемные буквы и /или логотипы без подложки на металлических направляющих на фризе. Металл, пластик, пленки	Фирменные цвета	Внешняя или внутренняя, светодиодами
2	Вывеска - объемные буквы и/или логотипы без подложки на металлических направляющих в цвет фасада на стене здания. Металл, пластик, пленки	Фирменные цвета	Внешняя или внутренняя, светодиодами
3	Вывеска - объемные буквы и /или логотипы без подложки на металлических направляющих на козырьке. Металл, пластик, пленки	Фирменные цвета	Внешняя или внутренняя, светодиодами
4	Панель-кронштейн. Металл, пластик, пленки	Фирменные цвета	Внешняя или внутренняя, светодиодами
5	Информационная табличка (режимник). Одиночная (500x700). Не сплошная выклейка буквенными, цифровыми символами (знаками) из декоративной пленки	Фирменные цвета	Без подсветки
6	Указатель с наименованием улицы и номером дома (здания) (пункт 11.4.2 решения Пермской городской Думы от 15.12.2020 № 277). Металл, пластик.	Синий: (R-(0), G-(20), B-(120), белый	Возможна подсветка



Условные обозначения:

1 - Выноска и номер позиции согласно Ведомости средств размещения информации, рекламных конструкций на данном листе

//// - Место допустимого размещения средств размещения информации, рекламных конструкций

--- - Ось размещения средств размещения информации, рекламных конструкций

						2024-ИПГ-045-КПФ			
						Колерный паспорт объекта капитального строительства по ул. Ракитная, 40А Орджоникидзевского района города Перми.			
Изм.	Кол. уч.	Лист	№ док.	Подп.	Дата	Объект бытового обслуживания населения	Стадия	Лист	Листов
Разраб.		Карюкалова		Kay	12.24		П	8	
						Размещение объектов информации, рекламных конструкций. Главный фасад по ул. Ракитная	ИП Герман Л.Л. ОГРНИП 311590627900013		
Н.контр.		Герман			12.24				

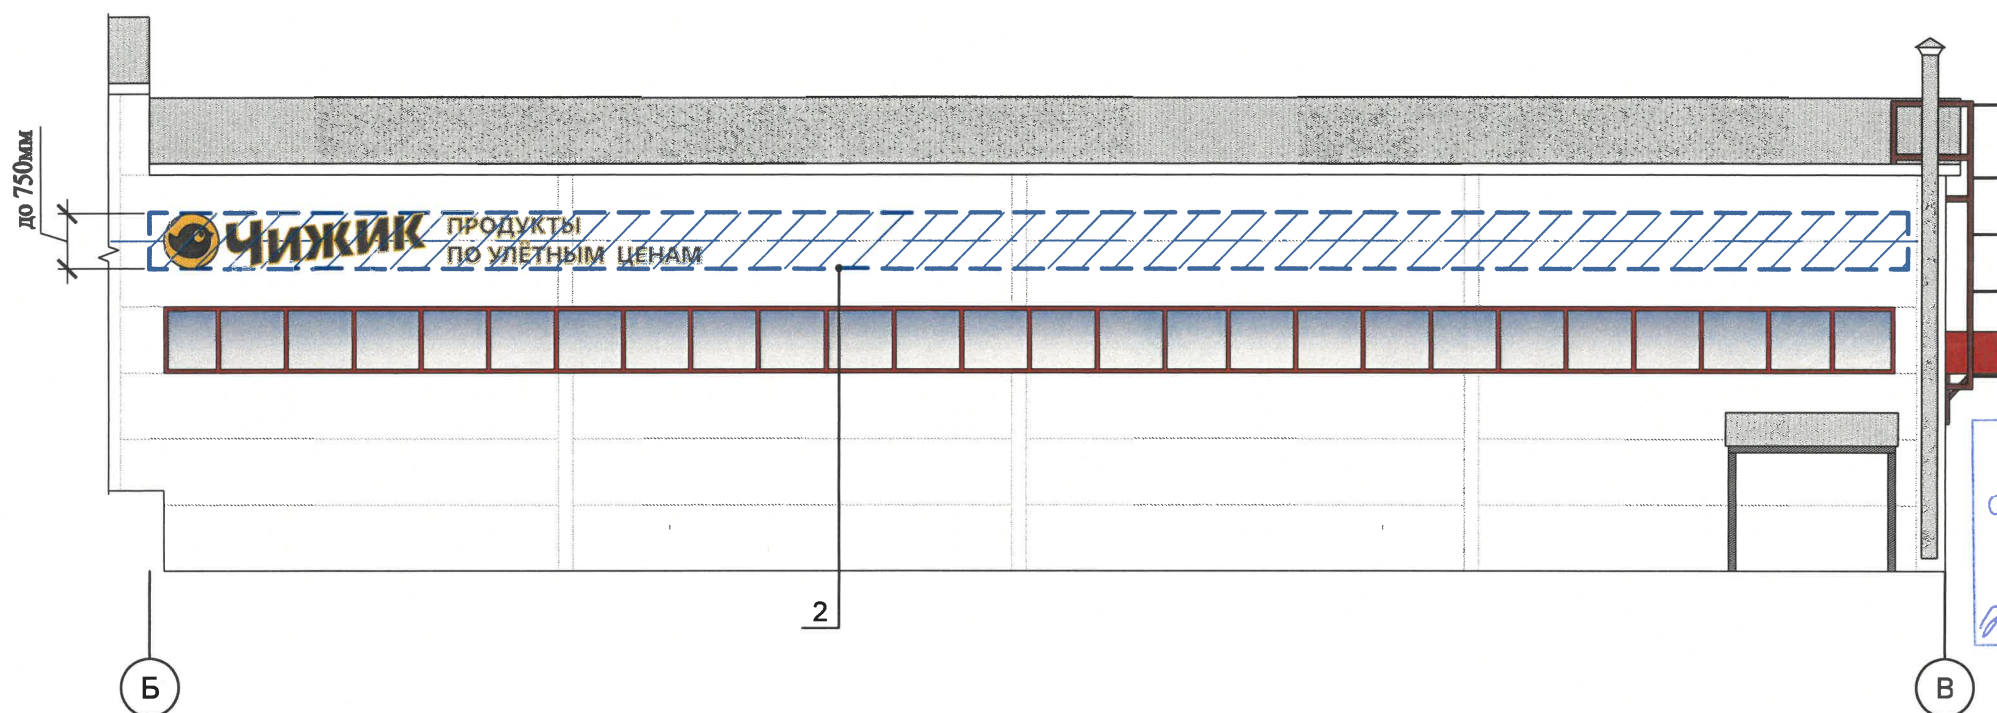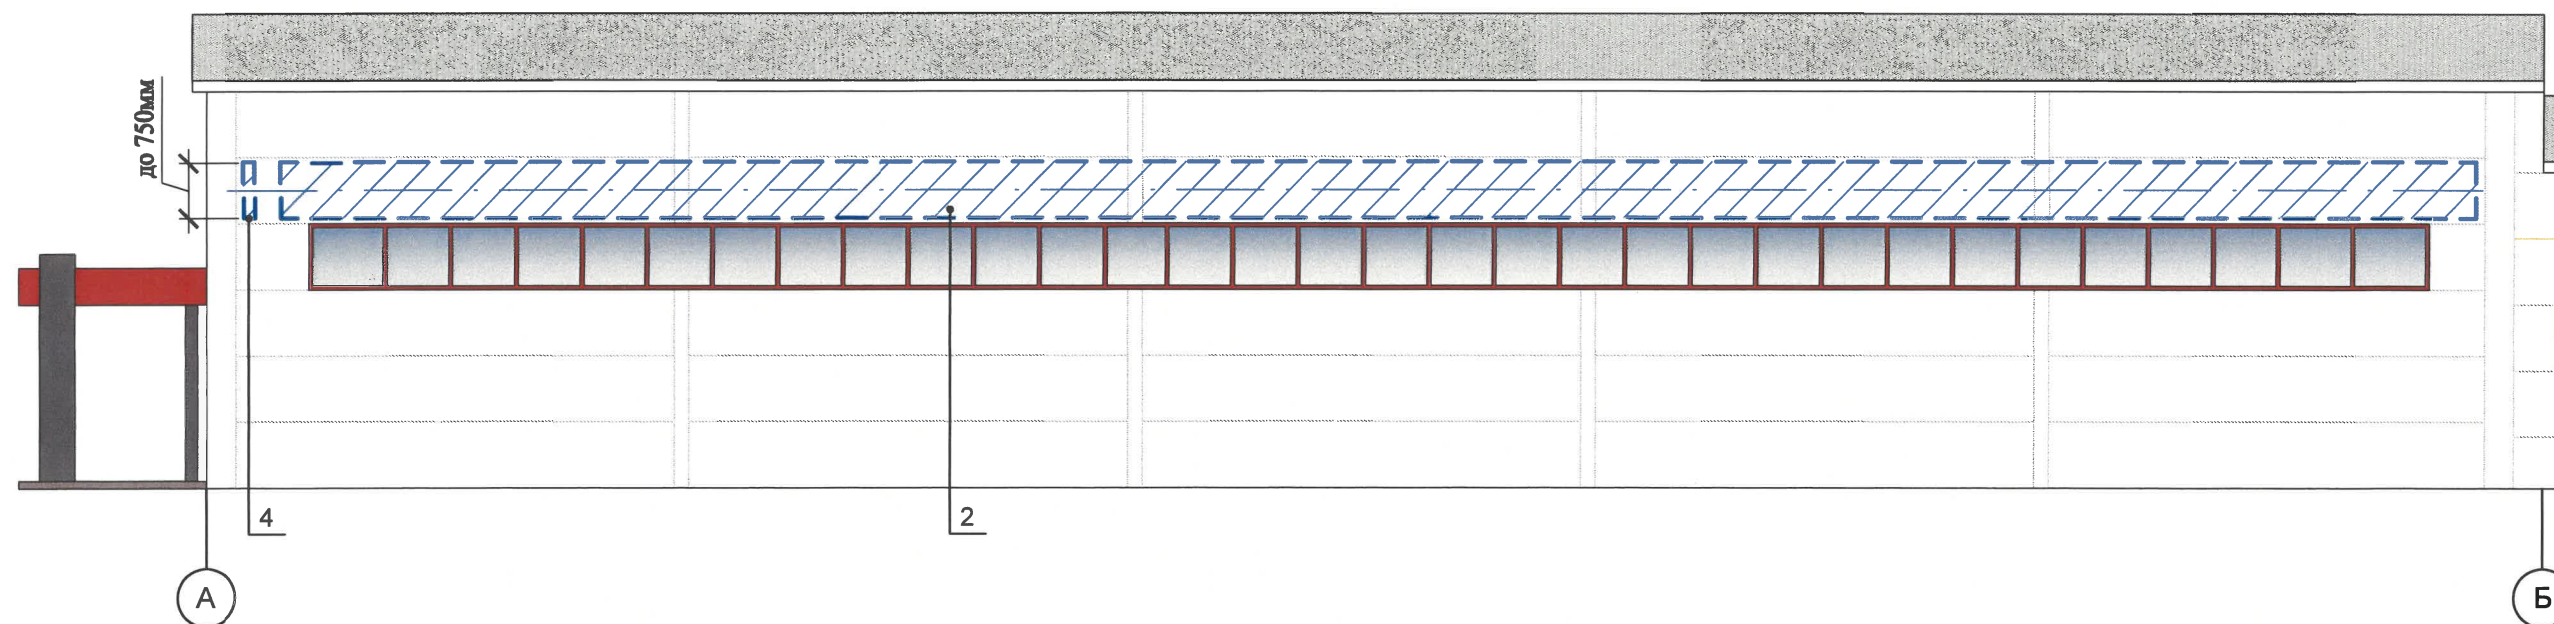


Управление архитектуры и городского дизайна
ДГА администрации г.Перми
СООТВЕТСТВУЕТ АРХИТЕКТУРНОМУ
ОБЛИКУ ГОРОДА ПЕРМИ
«11» февраля 2024
Карасев С.А. Подпись

Условные обозначения:

- 1 - Выноска и номер позиции согласно Ведомости средств размещения информации, рекламных конструкций на листе 8
- ▨ - Место допустимого размещения средств размещения информации, рекламных конструкций
- - Ось размещения средств размещения информации, рекламных конструкций



						2024-ИПГ-045-КПФ			
						Колерный паспорт объекта капитального строительства по ул. Ракитная, 40А Орджоникидзевского района города Перми.			
Изм.	Кол. уч.	Лист	№ док.	Подп.	Дата	Объект бытового обслуживания населения	Стадия	Лист	Листов
Разраб.		Карюкалова			12.24		П	9	
Н.контр.		Герман			12.24	Размещение объектов информации, рекламных конструкций. Боковой фасад	ИП Герман Л.Л. ОГРНИП 311590627900013		

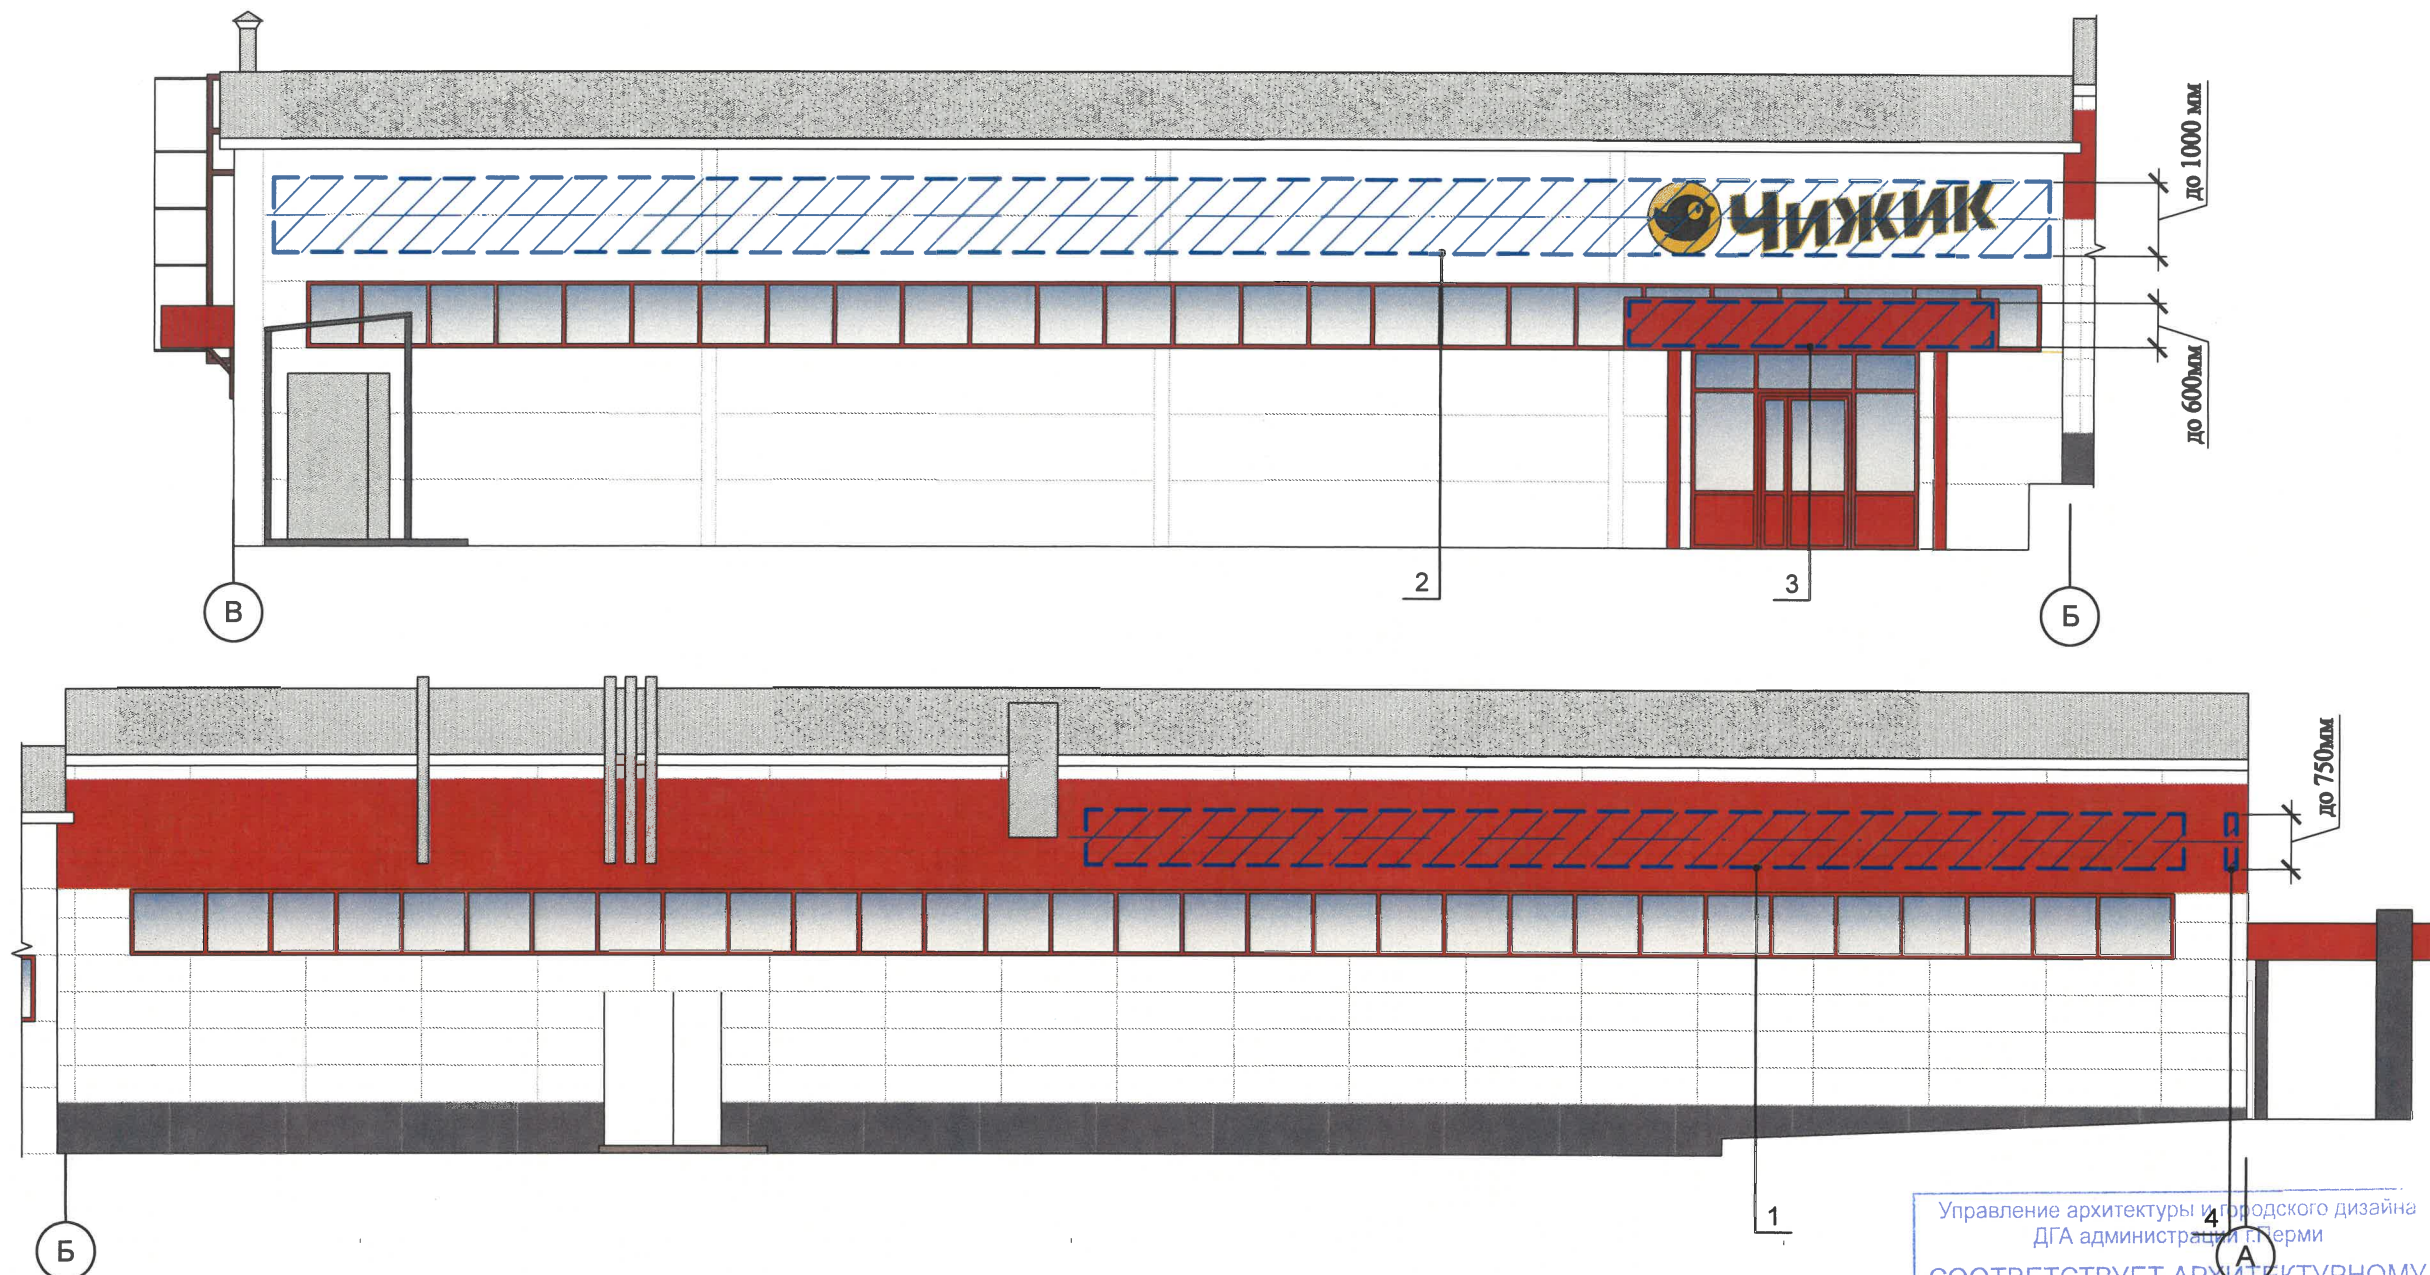

Управление архитектуры и городского дизайна
ДГА администрации г.Перми
СООТВЕТСТВУЕТ АРХИТЕКТУРНОМУ
ОБЛИКУ ГОРОДА ПЕРМИ

Карасев С.А. Подпись

Условия размещения средств размещения информации:

1. Место размещения информации располагается относительно условной прямой линии - единой горизонтальной оси. Местоположение оси на фасаде определяется как половина расстояния между верхним и нижним архитектурным элементом (окна, наличники, карниз, фриз и др.), выделяющимся (западающим, выступающим) из плоскости стены.
2. Размещение вывесок и рекламных конструкций должно осуществляться в границах места допустимого размещения средств размещения информации, рекламных конструкций, установленных данным колерным паспортом объектом капитального строительства.
3. Размещение вывесок по отношению друг к другу, их конфигурация, наполненность информацией должны соответствовать Стандартным требованиям к вывескам, их размещению и эксплуатации (далее - Стандартные требования), утвержденным Решением Пермской городской Думы от 15.12.2020 №277.
4. В случае, если планируемые к размещению вывески не соответствуют Стандартным требованиям и действующему колерному паспорту, требуется внесение изменений в колерный паспорт путем разработки нового колерного паспорта.
5. Максимальный размер информационных табличек - 0,5 м x 0,7 м (пункт 2.13 Стандартных требований).
6. Узел крепления каждого типа объекта информации разрабатывается отдельным рабочим проектом.
7. В случае размещения рекламной конструкции на фасаде здания, строения, сооружения, такая конструкция должна быть отражена в составе нового колерного паспорта, а ее размещение должно осуществляться в соответствии с действующим порядком установки эксплуатации рекламных конструкций на территории города Перми, утвержденным решением Пермской городской Думы от 27.01.2009 № 11, с последующим получением на установку и эксплуатацию рекламной конструкции в установленном порядке.
8. В случае возникновения спорных ситуаций с другими организациями в отношении мест размещения вывесок, расположенных не в границах занимаемого помещения, регулирование конфликта и окончательное решение по размещению вывесок той или иной претендующей организации принимает владелец данного объекта.

Условные обозначения:

- 1 - Выноска и номер позиции согласно Ведомости средств размещения информации, рекламных конструкций на листе 8
- 1/1 - Место допустимого размещения средств размещения информации, рекламных конструкций
- — — — — Ось размещения средств размещения информации, рекламных конструкций

						2024-ИПГ-045-КПФ			
						Колерный паспорт объекта капитального строительства по ул. Ракитная, 40А Орджоникидзевского района города Перми.			
Изм.	Кол. уч.	Лист	№ док.	Подп.	Дата	Объект бытового обслуживания населения	Стадия	Лист	Листов
Разраб.		Карюкалова			12.24		П	10	
						Размещение объектов информации, рекламных конструкций. Боковой фасад	ИП Герман Л.Л. ОГРНИП 311590627900013		
Н.контр.		Герман			12.24				

<table><tr><td rowspan="7">Позиция ведомости отделки фасадов</td><td rowspan="7">RAL 9003</td><td>C</td><td>0</td><td rowspan="7"></td></tr><tr><td>M</td><td>0</td></tr><tr><td>Y</td><td>0</td></tr><tr><td>K</td><td>0</td></tr><tr><td>R</td><td>244</td></tr><tr><td>G</td><td>248</td></tr><tr><td>B</td><td>244</td></tr></table>	Позиция ведомости отделки фасадов	RAL 9003	C	0		M	0	Y	0	K	0	R	244	G	248	B	244	1, 2, 6, 7, 17
Позиция ведомости отделки фасадов			RAL 9003	C		0												
				M		0												
				Y		0												
				K		0												
				R		244												
				G		248												
	B	244																

<table><tr><td rowspan="7">Позиция ведомости отделки фасадов</td><td rowspan="7">RAL 3020</td><td>C</td><td>0</td><td rowspan="7"></td></tr><tr><td>M</td><td>100</td></tr><tr><td>Y</td><td>100</td></tr><tr><td>K</td><td>10</td></tr><tr><td>R</td><td>193</td></tr><tr><td>G</td><td>18</td></tr><tr><td>B</td><td>28</td></tr></table>	Позиция ведомости отделки фасадов	RAL 3020	C	0		M	100	Y	100	K	10	R	193	G	18	B	28	5, 6, 8, 9, 11, 15
Позиция ведомости отделки фасадов			RAL 3020	C		0												
				M		100												
				Y		100												
				K		10												
				R		193												
				G		18												
	B	28																

<table><tr><td rowspan="7">Позиция ведомости отделки фасадов</td><td rowspan="7">RAL 7016</td><td>C</td><td>60</td><td rowspan="7"></td></tr><tr><td>M</td><td>30</td></tr><tr><td>Y</td><td>30</td></tr><tr><td>K</td><td>80</td></tr><tr><td>R</td><td>55</td></tr><tr><td>G</td><td>63</td></tr><tr><td>B</td><td>67</td></tr></table>	Позиция ведомости отделки фасадов	RAL 7016	C	60		M	30	Y	30	K	80	R	55	G	63	B	67	3, 4, 11
Позиция ведомости отделки фасадов			RAL 7016	C		60												
				M		30												
				Y		30												
				K		80												
				R		55												
				G		63												
	B	67																

<table><tr><td rowspan="7">Позиция ведомости отделки фасадов</td><td rowspan="7">RAL 8012</td><td>C</td><td>5</td><td rowspan="7"></td></tr><tr><td>M</td><td>100</td></tr><tr><td>Y</td><td>100</td></tr><tr><td>K</td><td>80</td></tr><tr><td>R</td><td>103</td></tr><tr><td>G</td><td>56</td></tr><tr><td>B</td><td>49</td></tr></table>	Позиция ведомости отделки фасадов	RAL 8012	C	5		M	100	Y	100	K	80	R	103	G	56	B	49	12, 13
Позиция ведомости отделки фасадов			RAL 8012	C		5												
				M		100												
				Y		100												
				K		80												
				R		103												
				G		56												
	B	49																

<table><tr><td rowspan="7">Позиция ведомости отделки фасадов</td><td rowspan="7">RAL 7043</td><td>C</td><td>30</td><td rowspan="7"></td></tr><tr><td>M</td><td>10</td></tr><tr><td>Y</td><td>20</td></tr><tr><td>K</td><td>80</td></tr><tr><td>R</td><td>78</td></tr><tr><td>G</td><td>84</td></tr><tr><td>B</td><td>81</td></tr></table>	Позиция ведомости отделки фасадов	RAL 7043	C	30		M	10	Y	20	K	80	R	78	G	84	B	81	12
Позиция ведомости отделки фасадов			RAL 7043	C		30												
				M		10												
				Y		20												
				K		80												
				R		78												
				G		84												
	B	81																

<table><tr><td rowspan="7">Позиция ведомости отделки фасадов</td><td rowspan="7">RAL 7035</td><td>C</td><td>5</td><td rowspan="7"></td></tr><tr><td>M</td><td>0</td></tr><tr><td>Y</td><td>5</td></tr><tr><td>K</td><td>20</td></tr><tr><td>R</td><td>203</td></tr><tr><td>G</td><td>208</td></tr><tr><td>B</td><td>204</td></tr></table>	Позиция ведомости отделки фасадов	RAL 7035	C	5		M	0	Y	5	K	20	R	203	G	208	B	204	7
Позиция ведомости отделки фасадов			RAL 7035	C		5												
				M		0												
				Y		5												
				K		20												
				R		203												
				G		208												
	B	204																

И.О. СОГЛАСОВАНО

1й заместитель начальника ДГА
г.Перми - главный архитектор

Карюкалова

11 февраля 2025 г.

1. Цвета в стандарте RAL и цветовой палитре CMYK, RGB приведены с сайта
<https://colorscheme.ru/> (каталог цветов RAL CLASSIC)

							2024-ИПГ-045-КПФ			
							Колерный паспорт объекта капитального строительства по ул. Ракитная, 40А Орджоникидзевского района города Перми.			
Изм.	Кол. уч.	Лист	№ док.	Подп.	Дата		Объект бытового обслуживания населения	Стадия	Лист	Листов
Разраб.			Карюкалова	КГ	12.24			П	11	
Н.контр.			Герман	Г	12.24		Эталоны колеров	ИП Герман Л.Л. ОГРНИП 311590627900013		

Копировал

А3