

ООО «Аптечный склад «Марий Эл»

№ 059-22-01-26-158 от 03.02.2025

Заказчик: ООО «Аптечный склад «Марий Эл»

ПАСПОРТ ВНЕШНЕГО ОБЛИКА ОБЪЕКТА КАПИТАЛЬНОГО СТРОИТЕЛЬСТВА (КОЛЕРНЫЙ ПАСПОРТ)

АДРЕС ОБЪЕКТА: г.Пермь, административный район Орджоникидзевский
ул. Краснослудская, здание (строение) №8а

шифр: 8А-О-02/2025-ОФ

ПЕРМЬ, 2025г.

Ведомость чертежей

ЛИСТ	НАИМЕНОВАНИЕ	ПРИМЕЧАНИЯ
1-2	Общие данные	
3	Существующее состояние фасадов	
4	Главный фасад	
5	Дворовой фасад	
6	Боковые фасады	
7-8	Размещение средств размещения информации, рекламных конструкций	
9	Эталоны колеров	

Пояснительная записка

Объект капитального строительства: Здание общественного назначения, расположенное по адресу: г. Пермь. Орджоникидзевский район, ул. Краснослудская, 8а.

Год постройки и ввода в эксплуатацию: 2023 г.
Этажность: 2 эт.;
В плане здание: прямоугольной формы;
Кровля: плоская;
Фасады: кирпич, фасадная штукатурка.

Нахождение в зоне объектов культурного наследия: рассматриваемый объект не располагается в зоне объектов культурного наследия;

Ранее согласованные колерные паспорта: №059-22-01-26-2306 от 24.06.2024 (согласован 26.06.2024), г. Пермь. Орджоникидзевский район, ул. Краснослудская, 8а. 8А-О-06/2024-ОФ.

Настоящим колерным паспортом:

Определяются виды и цветовое решение отделки фасадов;
Устанавливаются виды и места размещения средств размещения информации, рекламных конструкций.
Цветовое решение и применяемые материалы обеспечивают комплексное решение всех элементов фасадов, единство архитектурного облика здания. Средства размещения информации, рекламные конструкции не нарушат архитектурный облик здания.

Раздел «Архитектурно-художественная подсветка» настоящим колерным паспортом не разрабатывается. освещение фасада осуществляется за счет свечения окон и вывесок.

В соответствии с Градостроительным кодексом Российской Федерации, решением Пермской городской Думы от 15.12.2020 № 277 «Об утверждении Правил благоустройства территории города Перми» и постановлением администрации города Перми от 22.02.2017 № 130 «Об утверждении формы и Порядка согласования паспорта внешнего облика объекта капитального строительства (колерного паспорта)» колерный паспорт не являются разрешительной документацией на строительство, реконструкцию объекта капитального строительства, не являются правовым основанием на устройство пристроек, навесов, козырьков и других архитектурных элементов объекта капитального строительства;

Предметом согласования данного колерного паспорта являются: принятые цветовые решения элементов фасада, применяемые материалы существующего объекта недвижимости, а так же определение возможных типов размещения средств размещения информации на нем. Средства размещения информации, рекламные конструкции, не соответствующие типу и местам их возможного размещения, предусмотренные данным колерным паспортом или Стандартным требованиям (решение Пермской городской Думы №277 от 15.02.2020), подлежат демонтажу.

Ведомость отделки фасадов

ПОЗ.	ЭЛЕМЕНТ ФАСАДА	ЭТАЛОН ЦВЕТА	ОБОЗНАЧ.	ВИД ОТДЕЛКИ	ПРИМ.
1	Цоколь		RAL DESING 80 80 05	Штукатурка с покрытием атмосферостойкой краской	
2	Поле стен (тип 1)		RAL DESING 80 80 05	Штукатурка с покрытием атмосферостойкой краской	
3	Поле стен (тип 2)		-	Облицовочный кирпич	
4	Переплеты окон, витражей, дверей		RAL CLASSIC 9003	Металлопластиковые системы	
5	Ограждение		RAL CLASSIC 7042	Металл с покрытием атмосферостойкой краской	
6	Металлические элементы крыльца, стойки ступени, пандус		RAL CLASSIC 7042	Металл с покрытием атмосферостойкой краской	
7	Облицовка, кровля разгрузочной площадки		RAL CLASSIC 7035	Металл с покрытием атмосферостойкой краской	
8	Крыльцо входной группы		RAL DESING 80 80 05	Штукатурка с покрытием атмосферостойкой краской	
9	Дверные блоки		RAL CLASSIC 7038	Металл с покрытием атмосферостойкой краской	


У.О. СОГЛАСОВАНО
1й заместитель начальника ДГА
г. Пермь главный архитектор
И.А. Карасев
04 марта 2025 г.

						8А-О-02/2025-ОФ			
						Колерный паспорт объекта капитального строительства по ул. Краснослудская, 8а Орджоникидзевского района г. Перми			
Изм.	Кол.уч.	Лист	№ док.	Подпись	Дата	Здание общественного назначения	Стадия	Лист	Листов
Разраб.		Скребнева			02.25		П	1	9
						Общие данные (начало)	ООО «Аптечный склад«Марий Эл»		

Инструкция о порядке производства работ, связанных с окраской фасадов и всех наружных частей зданий, сооружений, строений, расположенных на территории города Перми

1. Окраска (отделка) фасадов и всех наружных частей зданий, сооружений, строений, расположенных на территории города Перми, может производиться лишь на основании паспорта внешнего облика объекта капитального строительства (колерного паспорта), согласованного с департаментом градостроительства и архитектуры администрации г. Перми (далее - ДГА).
2. До начала процесса окраски (отделки) здания или какого-либо сооружения должны быть произведены работы по капитальному ремонту всех без исключения его наружных частей, подлежащих окраске.
3. До начала ремонта зданий, имеющих газосветовую рекламу, сообщить рекламораспространителю о предстоящих работах на фасаде здания с целью сохранения вывесок либо их демонтажа.
4. Полуразрушенные и разрушенные архитектурные художественно-скульптурные элементы фасада: карнизы, фризy, колонны, пилястры, сандрики, кронштейны, обрамления проемов, различные лепные украшения, барельефы, мозаика, художественная роспись и т.п. подлежат обязательному восстановлению в своем первоначальном виде. Категорически запрещается производить окраску здания без предварительного восстановления указанных элементов декора фасада.
5. Металлические поверхности отдельных элементов фасада: чугунные решетки, ограждения балконов и лестниц, элементы входных групп, двери, кронштейны и прочие архитектурно-художественные элементы фасада перед окраской очищаются от грязи, ржавчины, старой краски и покрываются вновь атмосферостойкой краской для металлических поверхностей.
6. В соответствии с выданными образцами цвета (колерами) на окраску (отделку) здания организация, производящая ремонт здания, составляет пробные образцы цвета, которые наносятся на подготовленную для покраски поверхность стены в уровне 1-го этажа здания (не выше 1,5 метров от земли).
7. Проверку и согласование пробного образца цвета (выкрас колера) производит уполномоченный представитель ДГА. Без указанных проверки и согласования производить окраску (отделку) фасадов здания категорически запрещается.
8. Домоуправления, организации и учреждения, производящие окраску (отделку) и связанный с нею ремонт фасадов здания, несут ответственность за выполнение настоящей инструкции и могут быть привлечены к административной ответственности за ее нарушение в соответствии со статьей 6.8.2 «Нарушение требований к внешнему виду фасадов зданий, строений, сооружений» Закона Пермского края от 06.04.2015 № 460-ПК «Об административных правонарушениях в Пермском крае».
9. По всем вопросам, связанным с производством работ, необходимо обращаться в ДГА по адресу: г. Пермь, ул. Сибирская, 15, каб. 315, тел. 212-78-98.

Ситуационный план

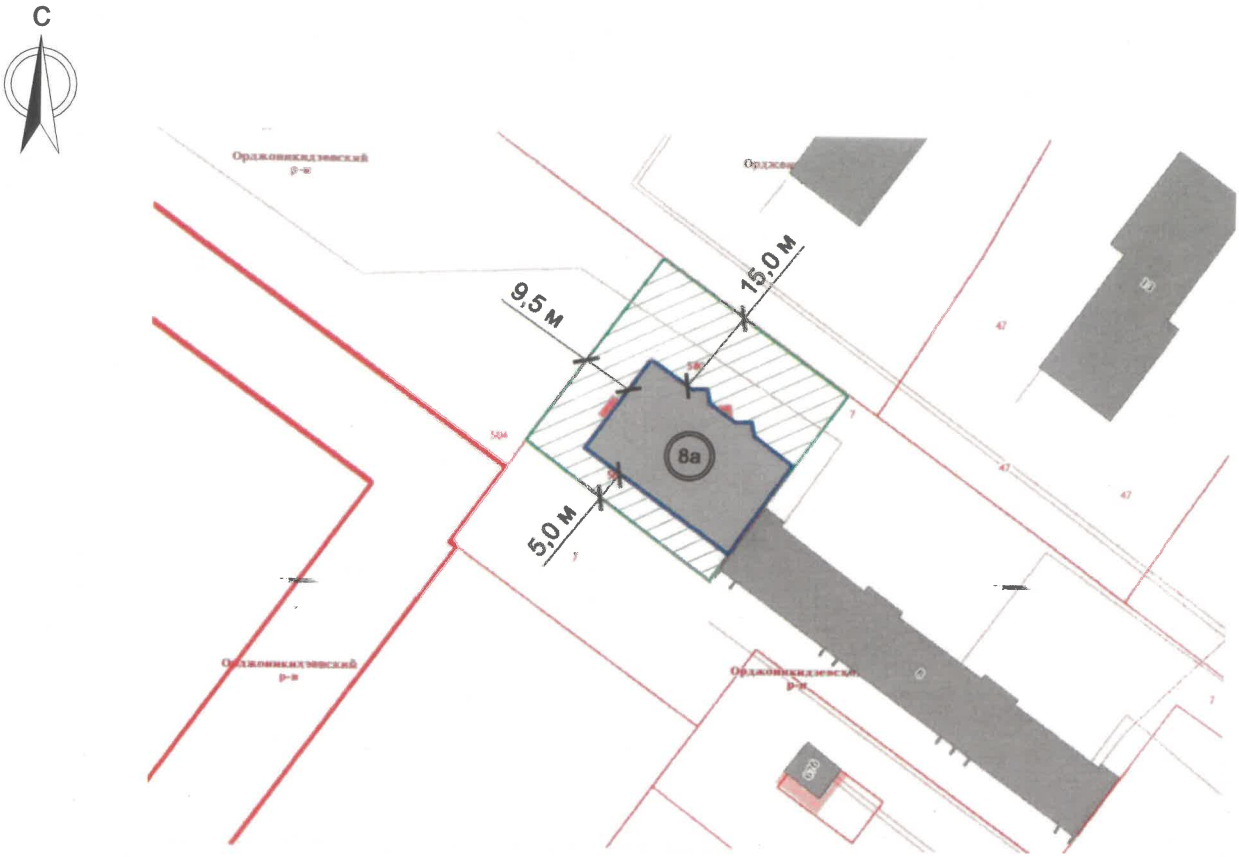

Условные обозначения

- 8а - Здание общественного назначения по ул. Краснослудская, 8а в Орджоникидзевском районе города Перми
- Красные линии
- Границы земельного участка с кадастровым номером 59:01:3812157:580
- Земельный участок с кадастровым номером 59:01:3812157:580
- 10 м - Расстояние от здания до границ земельного участка, красных линий;

ПРИМЕЧАНИЕ: Границы земельного участка и его номер приведены с сайта <https://pkk.rosreestr.ru/>, красные линии приведены с сайта <https://isogd.gorodperm.ru>

						8А-О-02/2025-ОФ			
						Колерный паспорт объекта капитального строительства по ул. Краснослудская, 8а Орджоникидзевского района г. Перми			
Изм.	Кол.уч.	Лист	№ док.	Подпись	Дата	Здание общественного назначения	Стадия	Лист	Листов
Разраб.		Скребнева			02.25		П	2	9
						Общие данные (начало)	ООО «Аптечный склад«Марий Эл»		



Главный фасад




Дворовой фасад




Боковой фасад

						8А-О-02/2025-ОФ			
						Колерный паспорт объекта капитального строительства по ул. Краснослудская, 8а Орджоникидзевского района г. Перми			
Изм.	Кол.уч.	Лист	№ док.	Подпись	Дата	Здание общественного назначения	Стадия	Лист	Листов
Разраб.		Скребнева		<i>[Signature]</i>	02.25		П	3	9
						Существующее состояние фасадов (начало)	ООО «Аптeчный склад» «Марий Эл»		

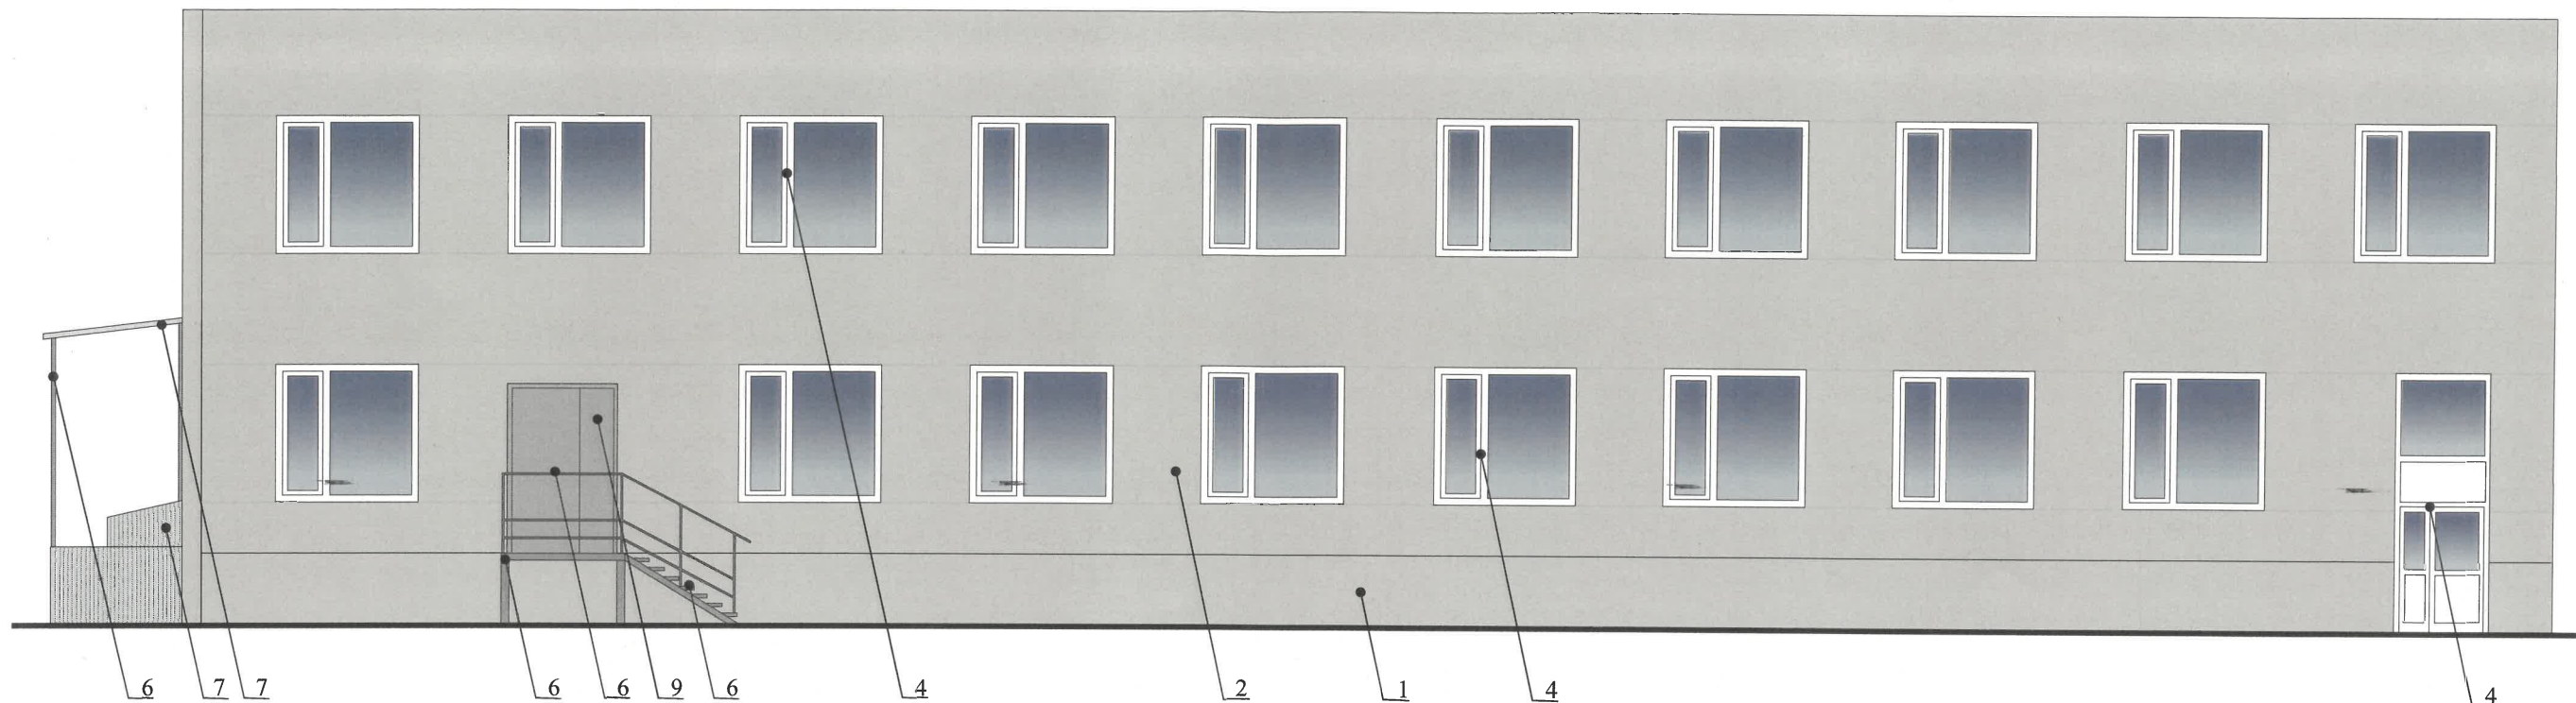

Пояснительная записка:

- В случае, если наружные лестницы при дополнительно устроенных входах в общественные помещения здания выходят за границы предоставленного земельного участка и красные линии квартала, то устройство дополнительных или переустройство существующих входных групп требует получения разрешения в установленном порядке.
- Требования к входным группам установлены пунктом 11.7 Правил благоустройства территории города Перми, утвержденных Решением Пермской городской Думы от 15.12.2020 № 277.
- При размещении новой входной группы, изменении входной группы при проведении реконструкции, капитального ремонта здания, строения, сооружения требуется разработка проекта колерного паспорта.
- Размещение входных групп, расположенных в границах территорий достопримечательных мест на территории города Перми, должно соответствовать требованиям, установленным органом охраны объектов культурного наследия.
- Требования к входным группам, расположенным в границах территорий общего пользования, за исключением входных групп, расположенных в границах территорий достопримечательных мест:
 - архитектурные элементы входных групп (крыльца, входная площадка, ступени, лестницы, ограждения, парапеты, роллетные системы (рольставни), козырьки, прямки, пандусы или подъемные устройства для маломобильных групп населения) должны быть выполнены параллельно фасаду здания, строения, сооружения на расстоянии не более чем 1,5 м от фасада здания, строения, сооружения и при условии сохранения ширины пешеходной зоны (тротуара) не менее 2 м;
 - размер входной площадки - 1,5 м x 1,85 м;
 - входная группа (прямком) в подвальное или полуподвальное помещение должна быть выполнена параллельно фасаду здания, строения, сооружения с лестницей на расстоянии не более чем 1,5 м от фасада здания, строения, сооружения. По периметру входной группы (прямка) устраивается парапет высотой не более 0,5 м, над входной группой (прямком) устанавливается козырек с водоотводом;
 - на высоте более 0,72 м от уровня земли входная группа должна быть выполнена за счет внутреннего пространства здания, строения, сооружения.
- Ступени и входная площадка входных групп должны иметь противоскользящее покрытие или полосы.
- На одном из торцов входной площадки может быть предусмотрен пандус или подъемное устройство для маломобильных групп населения.
- Наружная кнопка вызывного устройства должна быть размещена в начале заезда на пандус или при входе на подъемное устройство для маломобильных групп населения.
- Глухие экраны ограждений балконов, лоджий (из профилированного металлического листа, алюминиевых композитных панелей и т.д.) по высоте должны быть не более первоначальной исторической высоты ограждения балкона (лоджии). Нормативную высоту ограждения 1,2 метра следует обеспечивать за счет применения не сплошных элементов ограждения (металлические решетки, перила). Оки кондиционирования закрывать маскирующими ограждениями (экраны, решетки) в цвет фасада.

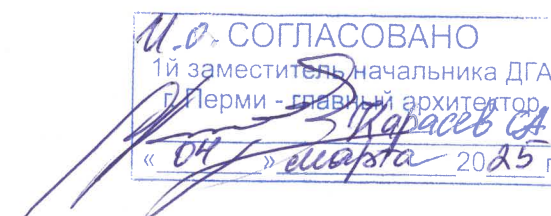

Условные обозначения

- 1 - Выноска и номер позиции согласно Ведомости отделки фасадов на листе 1

Примечание: условия размещения входных групп см. лист 4.

						8А-О-02/2025-ОФ		
						Колерный паспорт объекта капитального строительства по ул. Краснослудская, 8а Орджоникидзевского района г. Перми		
Изм.	Кол.уч.	Лист	№ док.	Подпись	Дата	Здание общественного назначения	Стадия	Лист
Разраб.			Скребнева		02.25		П	5
						Дворовой фасад		Листов
								9
						ООО «Аптечный склад «Марий Эл»		



Пояснительная записка:

- 1. Дополнительное оборудование - размещаемые на фасадах здания, строения, сооружения системы технического обеспечения эксплуатации зданий, строений, сооружений (наружные блоки систем кондиционирования и вентиляции, маскирующие ограждения (экраны, решетки), вентиляционные трубопроводы, антенны, видеокамеры наружного наблюдения, электрощиты, кабельные линии, иное подобное оборудование), защитные устройства (решетки, рольставни), почтовые ящики, часы, банкоматы, элементы архитектурно-художественной подсветки, флажки и иное оборудование.
- 2. Размещение наружных блоков систем кондиционирования, маскирующих ограждений на фасадах должно осуществляться в соответствии с установленными требованиями по их размещению, установленными в Правилах благоустройства территории города Перми, утвержденных Решением Пермской городской Думы от 15.12.2020 № 277 в ред. № 157 от 24.09.2024.
- 3. Размещение дополнительного оборудования не должно нарушать законные интересы собственников жилых помещений в непосредственной близости с оборудованием.
- 4. В соответствии со статьей 36 Жилищного кодекса Российской Федерации собственникам помещений в многоквартирном доме решение о возможности или невозможности размещения наружных блоков кондиционеров на фасадах многоквартирного дома может быть принято на общем собрании собственников помещений данного многоквартирного дома.

У.О. СОГЛАСОВАНО
1й заместитель начальника ДГА
г.Перми - главный архитектор
« 04 » октября 2025 г.

Условные обозначения

1 - Выноска и номер позиции согласно Ведомости отделки фасадов на листе 1

Примечание: условия размещения входных групп см. лист 4;
условия размещения дополнительного оборудования см. лист 5.

						8А-О-02/2025-ОФ			
						Колерный паспорт объекта капитального строительства по ул. Краснослудская, 8а Орджоникидзевского района г. Перми			
Изм.	Кол.уч.	Лист	№ док.	Подпись	Дата	Здание общественного назначения	Стадия	Лист	Листов
Разраб.		Скребнева			02.25		П	6	9
						Боковой фасад	ООО «Аптечный склад«Марий Эл»		

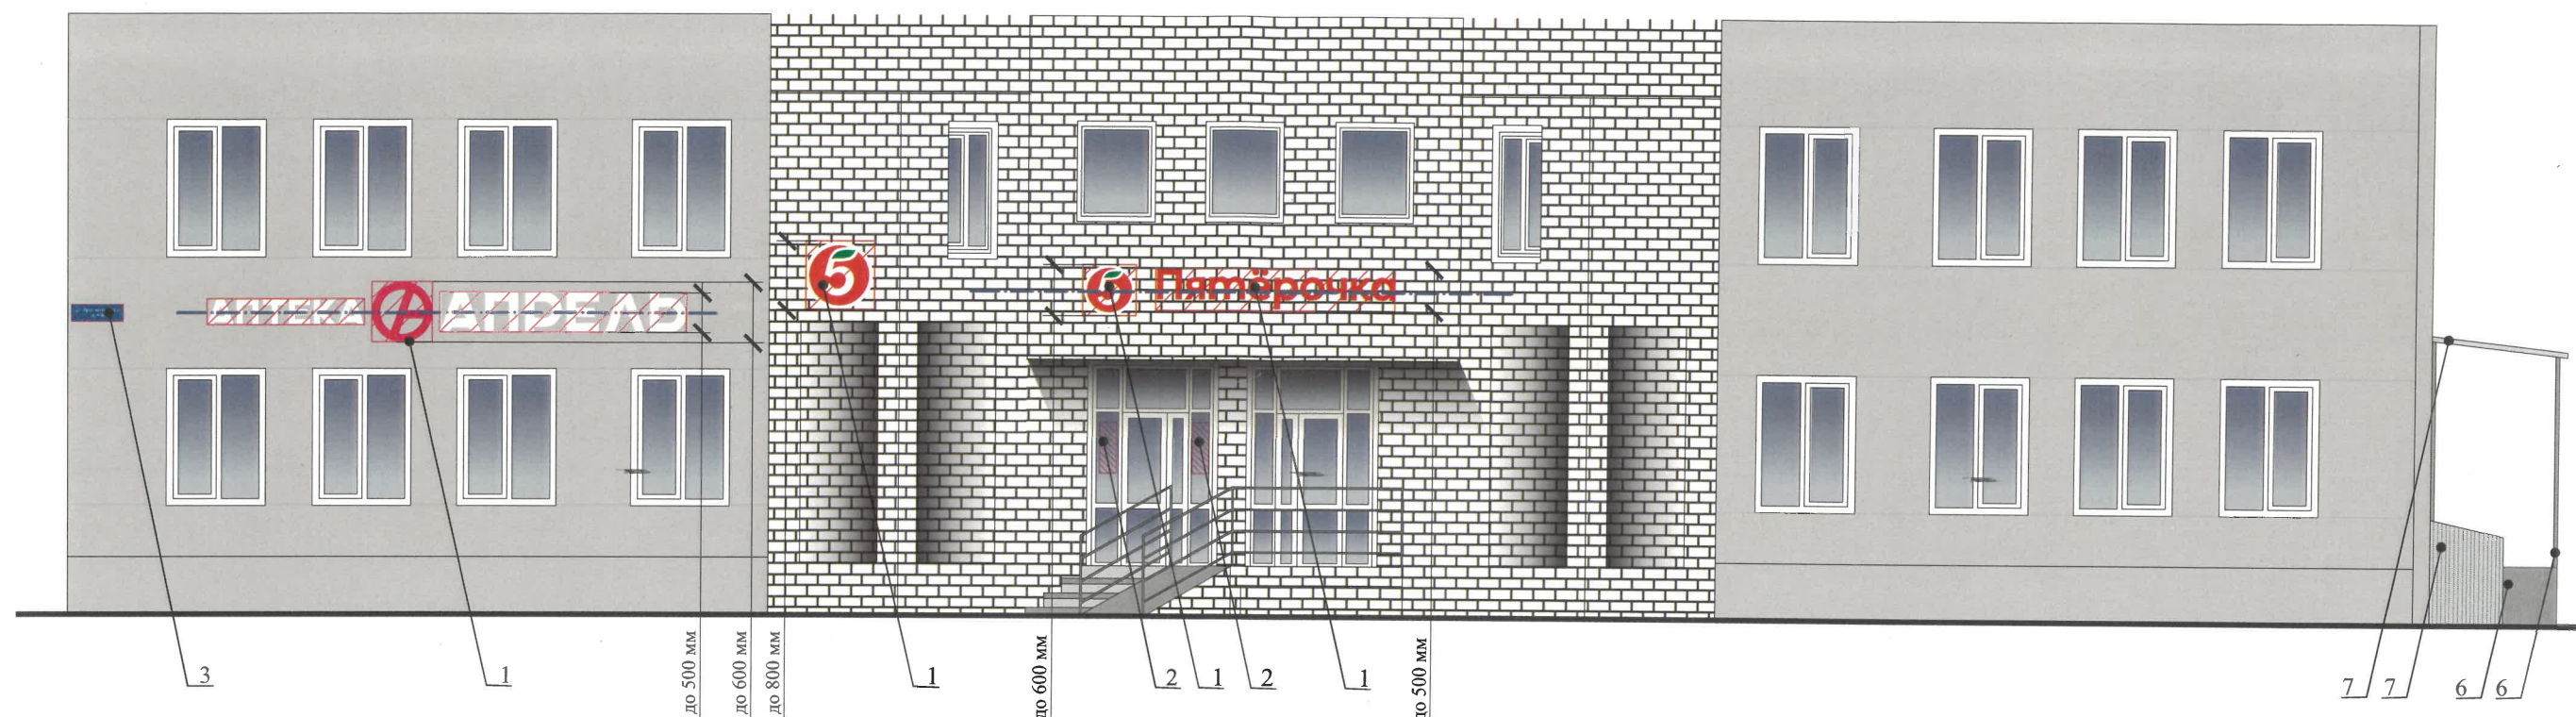


Схема крепления средств размещения информации к фасаду (поз.1)


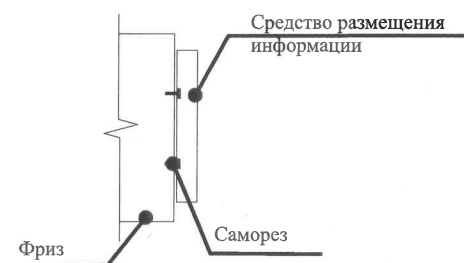


Схема компоновки объемных букв и/или логотипов, относительно оси и места размещения средств размещения информации, (поз.1)

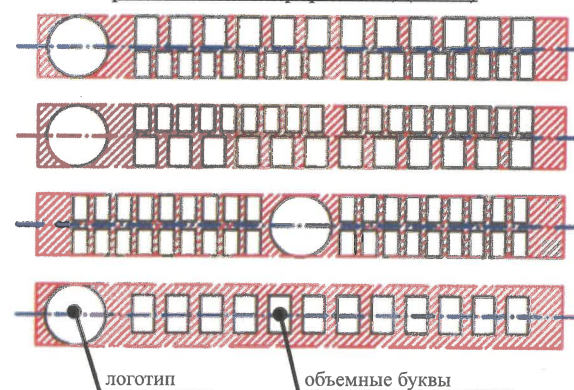

Ведомость средств размещения информации, рекламных конструкций

ПОЗ.	Тип объекта, материал, способ крепления	Цвет (с указанием RAL)	Наличие подсветки
1	Вывеска - объемные буквы и/или логотипы без подложки на металлических направляющих в цвет фасада на стене здания. Металл, пластик, пленки.	Фирменные цвета	Внешняя или внутренняя, светодиодами
2	Информационная табличка (режимник) одиночная, размерами не более 0,5 x 0,7 м (ДХВ): Металл, пластик, оргстекло, пленки.	Фирменные цвета	Возможна внутренняя подсветка
3	Указатель с наименованием улицы и номером дома (здания (пункт 11.4.2. решения Пермской городской Думы от 15.12.2020 № 277). Металл, пластик, оргстекло.	Синий фон (R-(0), G-(20), B-(120)), белый	Возможна внутренняя подсветка

Управление архитектуры и городского дизайна
ДГА администрации г.Перми

СООТВЕТСТВУЕТ АРХИТЕКТУРНОМУ
ОБЛИКУ ГОРОДА ПЕРМИ

«04» марта 2025
Карасев С.А. Подпись

Условные обозначения


1 - Выноска и номер позиции согласно Ведомости средств размещения информации, рекламных конструкций

--- Ось размещения информации, рекламных конструкций

▨ - Место допустимого размещения средств размещения информации, рекламных конструкций

Примечание: условия размещения средств размещения информации, рекламных конструкций см. лист 8

						8А-О-02/2025-ОФ			
						Колерный паспорт объекта капитального строительства по ул. Краснослудская, 8а Орджоникидзевского района г. Перми			
Изм.	Кол.уч.	Лист	№ док.	Подпись	Дата	Здание общественного назначения	Стадия	Лист	Листов
Разраб.		Скребнева			02.25		П	7	9
						Размещение средств размещения информации, рекламных конструкций (начало)	ООО «Аптечный склад» «Марий Эл»		

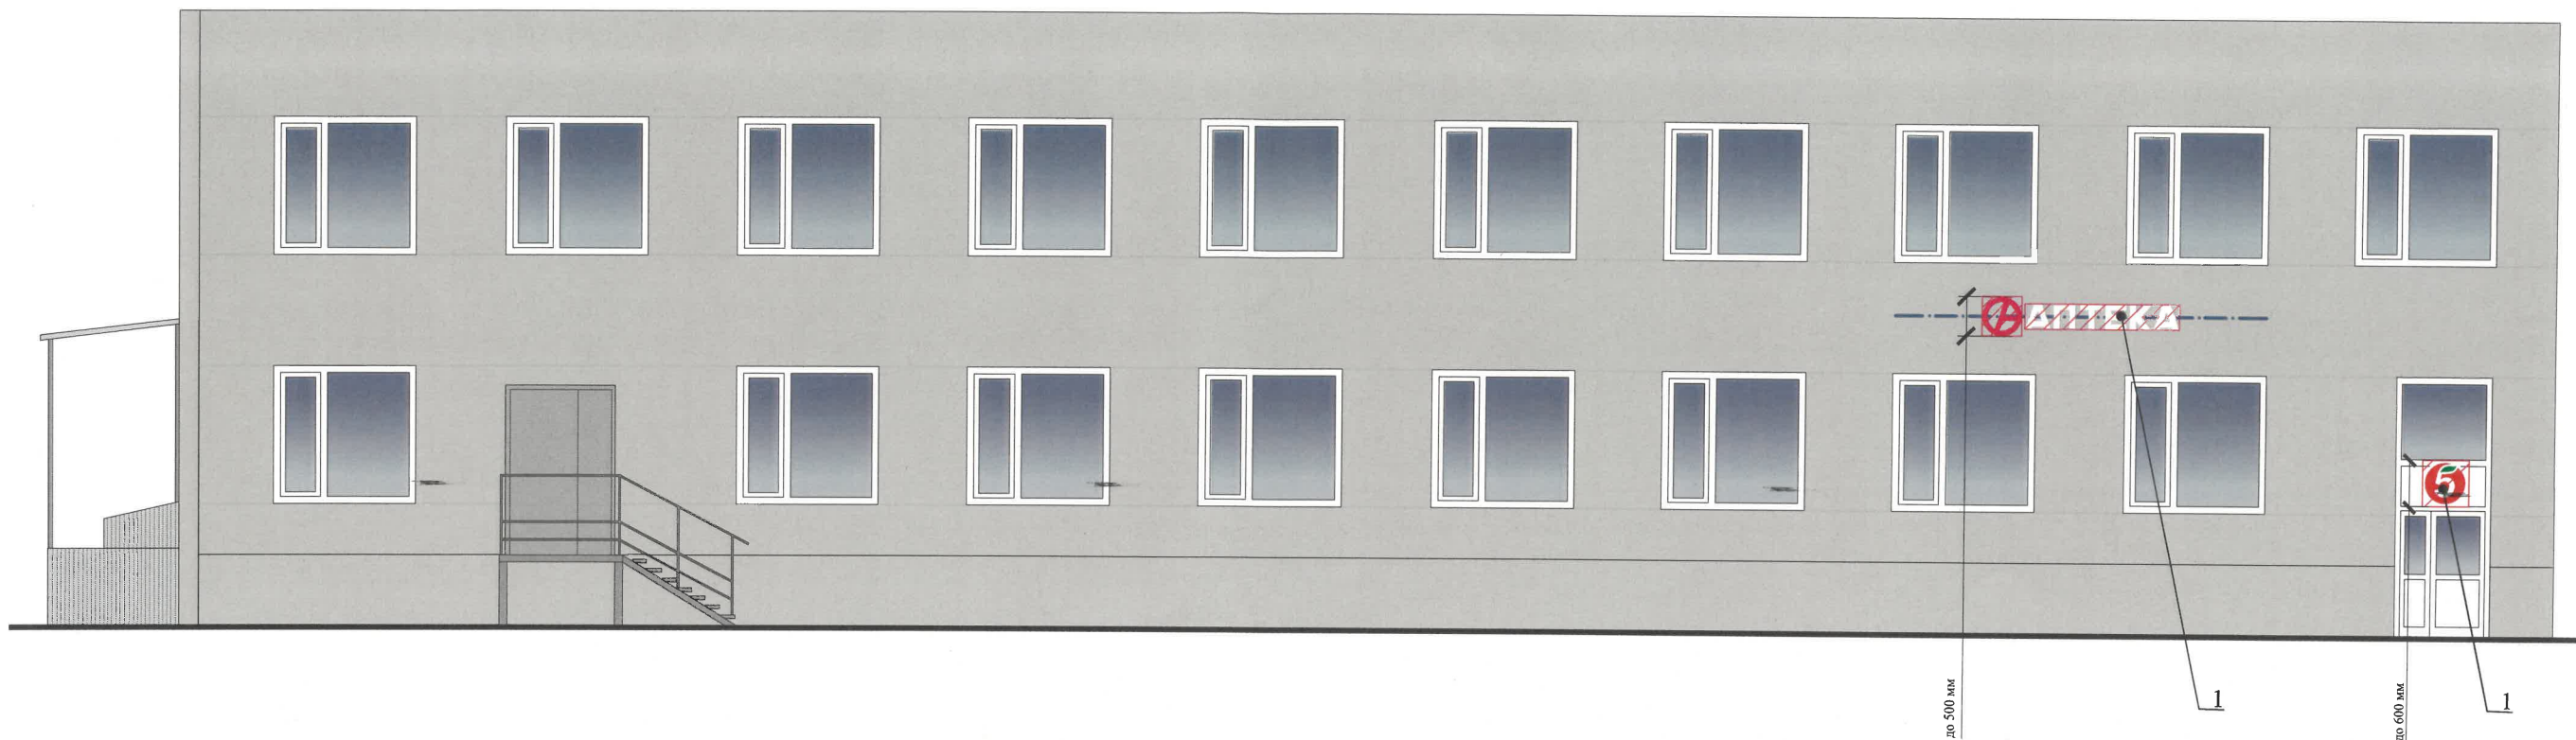

Условия размещения средств размещения информации, рекламных конструкций.

1. Места размещения информации располагаются относительно условной прямой линии - единой горизонтальной оси. Местоположение оси на фасаде определяется как половина расстояния между верхним и нижним архитектурным элементом (окна, наличники, карниз, фриз и др.), выделяющимся (западающим, выступающим) из плоскости стены.
2. Размещение вывесок и рекламных конструкций должно осуществляться в границах места допустимого размещения средств размещения информации, рекламных конструкций, установленных данным колерным паспортом объекта капитального строительства.
3. Размещение вывесок по отношению друг к другу, их конфигурация, наполненность информацией должны соответствовать Стандартным требованиям к вывескам, их размещению и эксплуатации (далее - Стандартные требования), утвержденным Решением Пермской городской Думы от 15.12.2020 №277.
4. В случае, если планируемые к размещению вывески не соответствуют Стандартным требованиям и действующему колерному паспорту, требуется внесение изменений в колерный паспорт путем разработки нового колерного паспорта.
5. Максимальный размер информационных табличек - 0,5мх 0,7 м (пункт 2.13 Стандартных требований)
6. Узел крепления каждого типа объекта информации разрабатывается отдельным рабочим проектом
7. В случае размещения рекламной конструкции на фасаде здания, строения, сооружения, такая конструкция должна быть отброжена в составе нового колерного паспорта, а ее размещение должно осуществляться в соответствии с действующим порядком установки эксплуатации рекламных конструкций на территории города Перми, утвержденным решением Пермской городской Думы от 27.01.2009 № 11, с последующим получением на установку и эксплуатацию рекламной конструкции в установленном порядке.
8. В случае возникновения спорных ситуаций с другими организациями в отношении мест размещения нестандартных вывесок, расположенных не в границах занимаемого помещения, регулирование конфликта и окончательное решение по размещению вывесок той или иной претендующей организации в соответствии с положениями Жилищного кодекса Российской Федерации должно приниматься на собрании собственников помещений в многоквартирном доме.
9. Размещение вывесок, перекрывающих оконные проемы, а так же расположенных на балконах, лоджиях зданий и сооружений должно быть согласовано с собственниками помещений, к которым относится балкон и данный оконный проем.
10. В случае возникновения спорных ситуаций в отношении места размещения информационной конструкции на парапете кровли/кровле/стене у кровли, регулирование конфликта и окончательное решение по размещению информационной конструкции должно приниматься на собрании собственников помещений в многоквартирном доме в соответствии с положениями Жилищного кодекса Российской Федерации.

Управление архитектуры и городского дизайна
ДГА администрации г.Перми
СООТВЕТСТВУЕТ АРХИТЕКТУРНОМУ
ОБЛИКУ ГОРОДА ПЕРМИ
«04» марта 2025
Карасев С.А. Подпись

Условные обозначения

- 1 - Выноска и номер позиции согласно Ведомости средств размещения информации, рекламных конструкций
- - Ось размещения информации, рекламных конструкций
- - Место допустимого размещения средств размещения информации, рекламных конструкций

						8А-О-02/2025-ОФ			
						Колерный паспорт объекта капитального строительства по ул. Краснослудская, 8а Орджоникидзевского района г. Перми			
Изм.	Кол.уч.	Лист	№ док.	Подпись	Дата	Здание общественного назначения	Стадия	Лист	Листов
Разраб.		Скребнева			02.25		П	8	9
						Размещение средств размещения информации, рекламных конструкций (продолжение)	ООО «Аптечный склад«Марий Эл»		

Позиция согласно ведомости отделки фасадов	Координаты цвета RAL 80 80 05	C:	21	
		M:	16	
		Y:	23	
		K:	3	
		R:	205	
		G:	202	
		B:	192	
1, 2, 8				
Позиция согласно ведомости отделки фасадов	Координаты цвета RAL 7042	C:	30	
		M:	10	
		Y:	20	
		K:	40	
		R:	143	
		G:	150	
		B:	149	
5, 6				
Позиция согласно ведомости отделки фасадов	Координаты цвета RAL 9003	C:	0	
		M:	0	
		Y:	0	
		K:	0	
		R:	244	
		G:	248	
		B:	244	
4				
Позиция согласно ведомости отделки фасадов	Координаты цвета RAL 7035	C:	5	
		M:	0	
		Y:	5	
		K:	20	
		R:	203	
		G:	208	
		B:	204	
7				
Позиция согласно ведомости отделки фасадов	Координаты цвета RAL 7038	C:	30	
		M:	10	
		Y:	20	
		K:	20	
		R:	180	
		G:	184	
		B:	176	
9				

УТВЕРЖДЕНО
1-й заместитель начальника ДГА
г. Пермь – главный архитектор
И.И. Карасев
14 марта 2025 г.

ПРИМЕЧАНИЕ: Цвета в стандарте RAL и цветовой палитре CMYK, RGB приведены с сайта <https://colorscheme.ru/> (каталог цветов RAL CLASSIC, DESING)

						8А-О-02/2025-ОФ			
						Колерный паспорт объекта капитального строительства по ул. Краснослудская, 8а Орджоникидзевского района г. Перми			
Изм.	Кол.уч.	Лист	№док.	Подпись	Дата	Здание общественного назначения	Стадия	Лист	Листов
Разраб.		Скребнева			02.25		П	9	9
						Эталоны колеров	ООО «Аптечный склад«Марий Эл»		