



Общество с ограниченной ответственностью
«АРХИТЕКТУРНАЯ МАСТЕРСКАЯ «ГОРОД»

№ 059-22-01-26-355 от 03.02.2025

Заказчик: МАУ ДО «СШОР «Летающий лыжник»

ПАСПОРТ ВНЕШНЕГО ОБЛИКА ОБЪЕКТА КАПИТАЛЬНОГО СТРОИТЕЛЬСТВА (КОЛЕРНЫЙ ПАСПОРТ)

АДРЕС ОБЪЕКТА: г. Пермь, административный район Мотовилихинский,
улица Тихая, здание (строение) № 22

002-02-2025-ОФ

ПЕРМЬ, 2025 г.

Ведомость чертежей		
ЛИСТ	НАИМЕНОВАНИЕ	ПРИМЕЧАНИЯ
1-2	Общие данные	
3-4	Существующее состояние фасадов	
5	Главный фасад	
6	Боковой фасад	
7	Боковой фасад	
8	Дворовой фасад	
9-10	Размещение средств размещения информации, рекламных конструкций	
11	Эталоны колеров	

Ведомость отделки фасадов					
ПОЗ.	ЭЛЕМЕНТ ФАСАДА	ЭТАЛОН ЦВЕТА	ОБОЗНАЧ.	ВИД ОТДЕЛКИ	ПРИМ.
1	Поле стен 1		RAL 9010	декоративная штукатурка с покраской атмосферостойкой краской	
2	Поле стен 2		RAL 030 40 40	декоративная штукатурка с покраской атмосферостойкой краской	
3	Поле стен 3		RAL 7045	декоративная штукатурка с покраской атмосферостойкой краской	
4	Поле стен 4		RAL 7011	декоративная штукатурка с покраской атмосферостойкой краской	
5	Цоколь 1		RAL 7030	керамогранит	
6	Цоколь 2		RAL 7022	керамогранит	
7	Кровля здания и козырьков		RAL 7024	профлист	
8	Водосточная система, элементы кровли (трубы вентиляции, доборные элементы)		RAL 7024	оцинкованная сталь с полимерным покрытием	
9	Оконные и дверные блоки		RAL 9010	ПВХ-профиль	
10	Стойки козырьков, ограждение крыши, пожарные лестницы		RAL 7045	металл с покраской атмосферостойкой краской	
11	Покрытие ступеней и входных площадок, пандуса		RAL 7022	резиновая крошка	
12	Перила		-	хромированная сталь	
13	Отливы, вентиляционные решетки		RAL 9010	оцинкованная сталь с полимерным покрытием	
14	Карниз, подшивы карниза и козырьков, боковые поверхности козырьков		RAL 7024	оцинкованная сталь с полимерным покрытием	

Пояснительная записка

Объект капитального строительства: 2-этажное здание общественного назначения (спортивная база «Летающий лыжник») по адресу: г. Пермь, Мотовилихинский район, ул. Тихая, 22.

Год постройки и ввода в эксплуатацию: 2020 г.г. (разрешение на ввод в эксплуатацию от 27.11.2020 № 269-2018).

Тип здания: каркасное, индивидуальный проект .

Здание в плане: прямоугольное.

Наружные стены: пеноблок с утеплением по системе штукатурных фасадов.

Крыша: скатная.

Ранее разработанные колерные паспорта: от 17.12.2019 № СЭД-059-22-01-26-7998 (согласован 18.12.2019); от 26.06.2020 № 059-22-01-26-3052 (согласован 29.06.2020).

Нахождение в границах зон объектов культурного наследия:

Здание расположено за пределами зон объектов культурного наследия.

Здание объектом культурного наследия не является.

Настоящим колерным паспортом: вносятся изменения в ранее разработанный колерный паспорт в части уточнения цветового решения отделки фасада, наличия дополнительных элементов фасадов (пожарные лестницы, водосточная система, ограждение кровли), места размещения средств размещения информации.

Прочее:

Цветовое решение и применяемые материалы обеспечивают комплексное решение всех элементов фасадов, единство архитектурного облика здания. Средства размещения информации, рекламные конструкции не нарушат архитектурный облик здания.

Раздел «Архитектурно-художественная подсветка» настоящим колерным паспортом не разрабатывается. Освещение фасада осуществляется за счет свечения окон и вывесок.

Предметом согласования данного колерного паспорта являются: принятые цветовые решения элементов фасада, применяемые материалы отделки существующего объекта недвижимости, а также определение возможных видов и типов размещения средств размещения информации, рекламных конструкций на нем. Средства размещения информации, рекламные конструкции, не соответствующие типу и местам возможного размещения средств размещения информации, установленным настоящим колерным паспортом, а также Стандартным требованиям к вывескам, их размещению и эксплуатации, утвержденным Решением Пермской городской Думы от 15.12.2020 №277, подлежат демонтажу.

В соответствии с Градостроительным кодексом Российской Федерации, решением Пермской городской Думы от 15 декабря 2020 г. № 277 «Об утверждении Правил благоустройства территории города Перми» и постановлением администрации города Перми от 22 февраля 2017 г. № 130 «Об утверждении формы и Порядка согласования паспорта внешнего облика объекта капитального строительства (колерного паспорта)» колерные паспорта не являются разрешительной документацией на строительство, реконструкцию объекта капитального строительства; не являются правовым основанием на устройство пристроек, навесов, козырьков и других архитектурных элементов.


И.О. СОГЛАСОВАНО
1й заместитель начальника ДГА
г. Перми - главный архитектор
Бресанов С.В. [подпись]
« 27 » марта 2025 г.

В соответствии с положениями части 4 Гражданского кодекса Российской Федерации настоящий колерный паспорт является результатом интеллектуальной деятельности и охраняется законом об авторском праве. Исключительное право авторства принадлежит ООО «Архитектурная мастерская «ГОРОД». Использование настоящего колерного паспорта любыми способами, если такое использование осуществляется без согласия ООО «Архитектурная мастерская «ГОРОД», является незаконным и влечет ответственность, установленную статьей 1252 Гражданского кодекса Российской Федерации и другими законами Российской Федерации.

						002-02-2025-ОФ		
						Колерный паспорт объекта капитального строительства по адресу: ул. Тихая, 22 Мотовилихинского района г. Перми		
Изм.	Кол.уч.	Лист	Нодок.	Подпись	Дата		Стадия	Лист
Разраб.		Хозяинова		[подпись]	02.25	Спортивная база «Летающий лыжник»	П	1
								11
						Общие данные (начало)	ООО «Архитектурная мастерская «ГОРОД» г.Пермь	
Н.контроль		Хозяинова		[подпись]	02.25			

Инструкция о порядке производства работ,
связанных с окраской фасадов и всех наружных частей
зданий, сооружений, строений, расположенных
на территории города Перми

1. Окраска (отделка) фасадов и всех наружных частей зданий, сооружений, строений, расположенных на территории города Перми, может производиться лишь на основании паспорта внешнего облика объекта капитального строительства (колерного паспорта), согласованного с департаментом градостроительства и архитектуры администрации г. Перми (далее – ДГА).
2. До начала процесса окраски (отделки) здания или какого-либо сооружения должны быть произведены работы по капитальному ремонту всех без исключения его наружных частей, подлежащих окраске.
3. До начала ремонта зданий, имеющих газосветовую рекламу, сообщить рекламораспространителю о предстоящих работах на фасаде здания с целью сохранения вывесок либо их демонтажа.
4. Полуразрушенные и разрушенные архитектурные художественно-скульптурные элементы фасада: карнизы, фризy, колонны, пилястры, сандрики, кронштейны, обрамления проемов, различные лепные украшения, барельефы, мозаика, художественная роспись и т. п. подлежат обязательному восстановлению в своем первоначальном виде. Категорически запрещается производить окраску здания без предварительного восстановления указанных элементов декора фасада.
5. Металлические поверхности отдельных элементов фасада: чугунные решетки, ограждения балконов и лестниц, элементы входных групп, двери, кронштейны и прочие архитектурно-художественные элементы фасада перед окраской очищаются от грязи, ржавчины, старой краски и покрываются вновь атмосферостойкой краской для металлических поверхностей.
6. В соответствии с выданными образцами цвета (колерами) на окраску (отделку) здания организация, производящая ремонт здания, составляет пробные образцы цвета, которые наносятся на подготовленную для покраски поверхность стены в уровне 1-го этажа здания (не выше 1,5 метров от земли).
7. Проверку и согласование пробного образца цвета (выкрас колера) производит уполномоченный представитель ДГА. Без указанных проверки и согласования производить окраску (отделку) фасадов здания категорически запрещается.
8. Домоуправления, организации и учреждения, производящие окраску (отделку) и связанный с нею ремонт фасадов здания, несут ответственность за выполнение настоящей инструкции и могут быть привлечены к административной ответственности за ее нарушение в соответствии со статьей 6.8.2 «Нарушение требований к внешнему виду фасадов зданий, строений, сооружений» Закона Пермского края от 06.04.2015 № 460-ПК «Об административных правонарушениях в Пермском крае».
9. По всем вопросам, связанным с производством работ, необходимо обращаться в ДГА по адресу: г. Пермь, ул. Сибирская, 15, каб. 315, тел. 212-76-98.

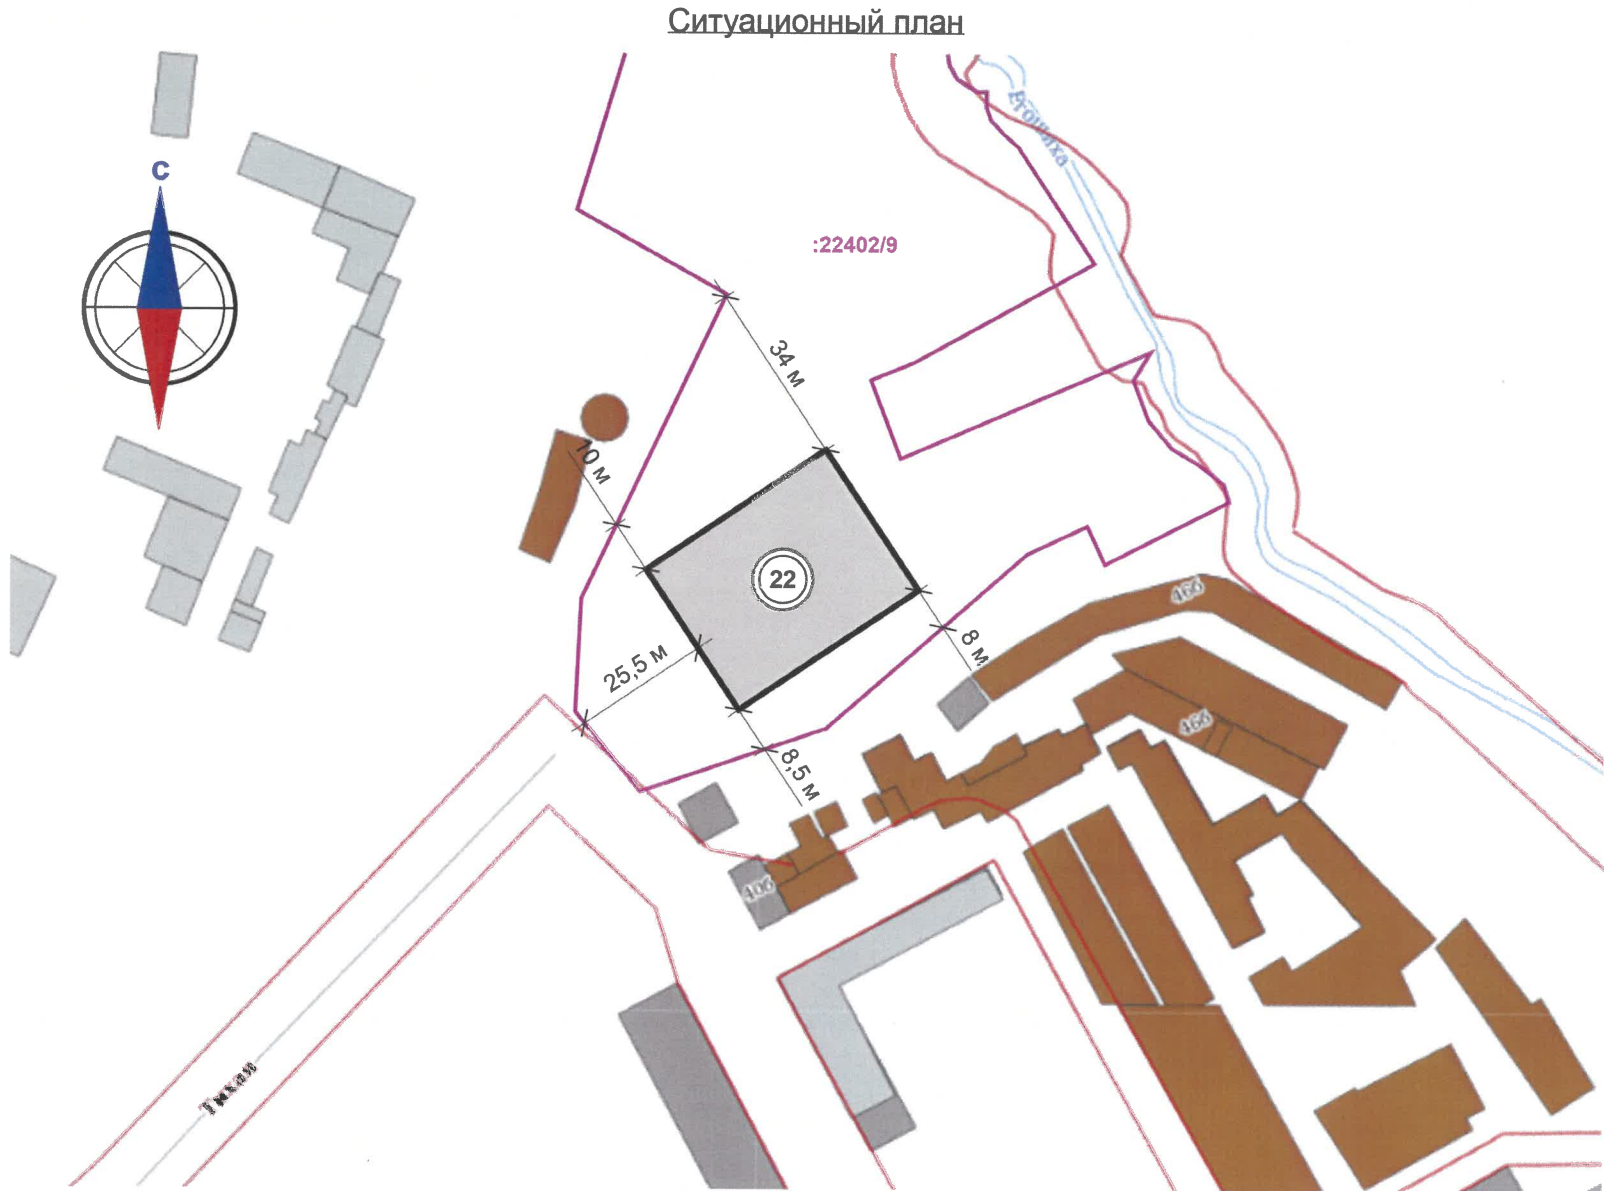

Условные обозначения:

- здание общественного назначения
- (спортивная база) по адресу: г. Пермь, Мотовилихинский район, ул. Тихая, 22
- границы земельного участка 59:01:0000000:22402/9 (часть ЕЗП)
- красные линии
- улично-дорожная сеть
- расстояние от здания до границ земельного участка, красных линий, в метрах (м)

Ведомость ссылочных и прилагаемых документов

ОБОЗНАЧЕНИЕ	НАИМЕНОВАНИЕ	ПРИМЕЧАНИЕ
<u>Ссылочные документы</u>		
Постановление администрации г. Перми от 22.02.2017 г. № 130	«Об утверждении формы и Порядка согласования паспорта внешнего облика объекта капитального строительства (колерного паспорта)»	
Решение Пермской городской Думы от 15.12.2020 г. № 277	«Об утверждении Правил благоустройства территории города Перми»	
№ СЭД-059-22-01-26-7998 от 17.12.2019 г.	«Колерный паспорт объекта капитального строительства по ул. Тихая, 22 Мотовилихинского района г. Перми»	согласован 18.12.2019 г.
№ 059-22-01-26-3052 от 26.06.2020 г.	«Колерный паспорт объекта капитального строительства по ул. Тихая, 22 Мотовилихинского района г. Перми»	согласован 29.06.2020 г.

Примечание:

1. Красные линии приведены с сайта <https://isogd.gorodperm.ru/>;
2. Границы земельного участка и его кадастровый номер приведены с сайта <https://pkk.rosreestr.ru/>


						002-02-2025-ОФ		
						Колерный паспорт объекта капитального строительства по адресу: ул. Тихая, 22 Мотовилихинского района г. Перми		
Изм.	Кол.уч.	Лист	№ док.	Подпись	Дата	Спортивная база «Летающий лыжник»	Стадия	Лист
Разраб.		Хозяинова			02.25		П	2
						Общие данные (окончание)		
Н.контроль		Хозяинова			02.25			




						002-02-2025-ОФ			
						Колерный паспорт объекта капитального строительства по адресу: ул. Тихая, 22 Мотовилихинского района г. Перми			
Изм.	Кол.уч.	Лист	Недок.	Подпись	Дата	Спортивная база «Летающий лыжник»	Стадия	Лист	Листов
Разраб.		Хозяинова			02.25		П	3	
						Существующее состояние фасадов (начало)	ООО «Архитектурная мастерская «ГОРОД», г.Пермь		
Н.контроль		Хозяинова			02.25				



Фотофиксация выполнена 20 января 2025 года

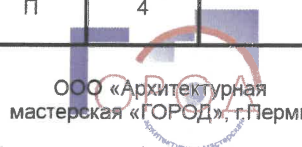						002-02-2025-ОФ		
						Колерный паспорт объекта капитального строительства по адресу: ул. Тихая, 22 Мотовилихинского района г. Перми		
Изм.	Кол.уч.	Лист	Недок.	Подпись	Дата	Спортивная база «Летающий лыжник»	Стадия	Лист
Разраб.		Хозяинова			02.25		П	4
						Существующее состояние фасадов (окончание)		
Н.контроль		Хозяинова			02.25			

Главный фасад

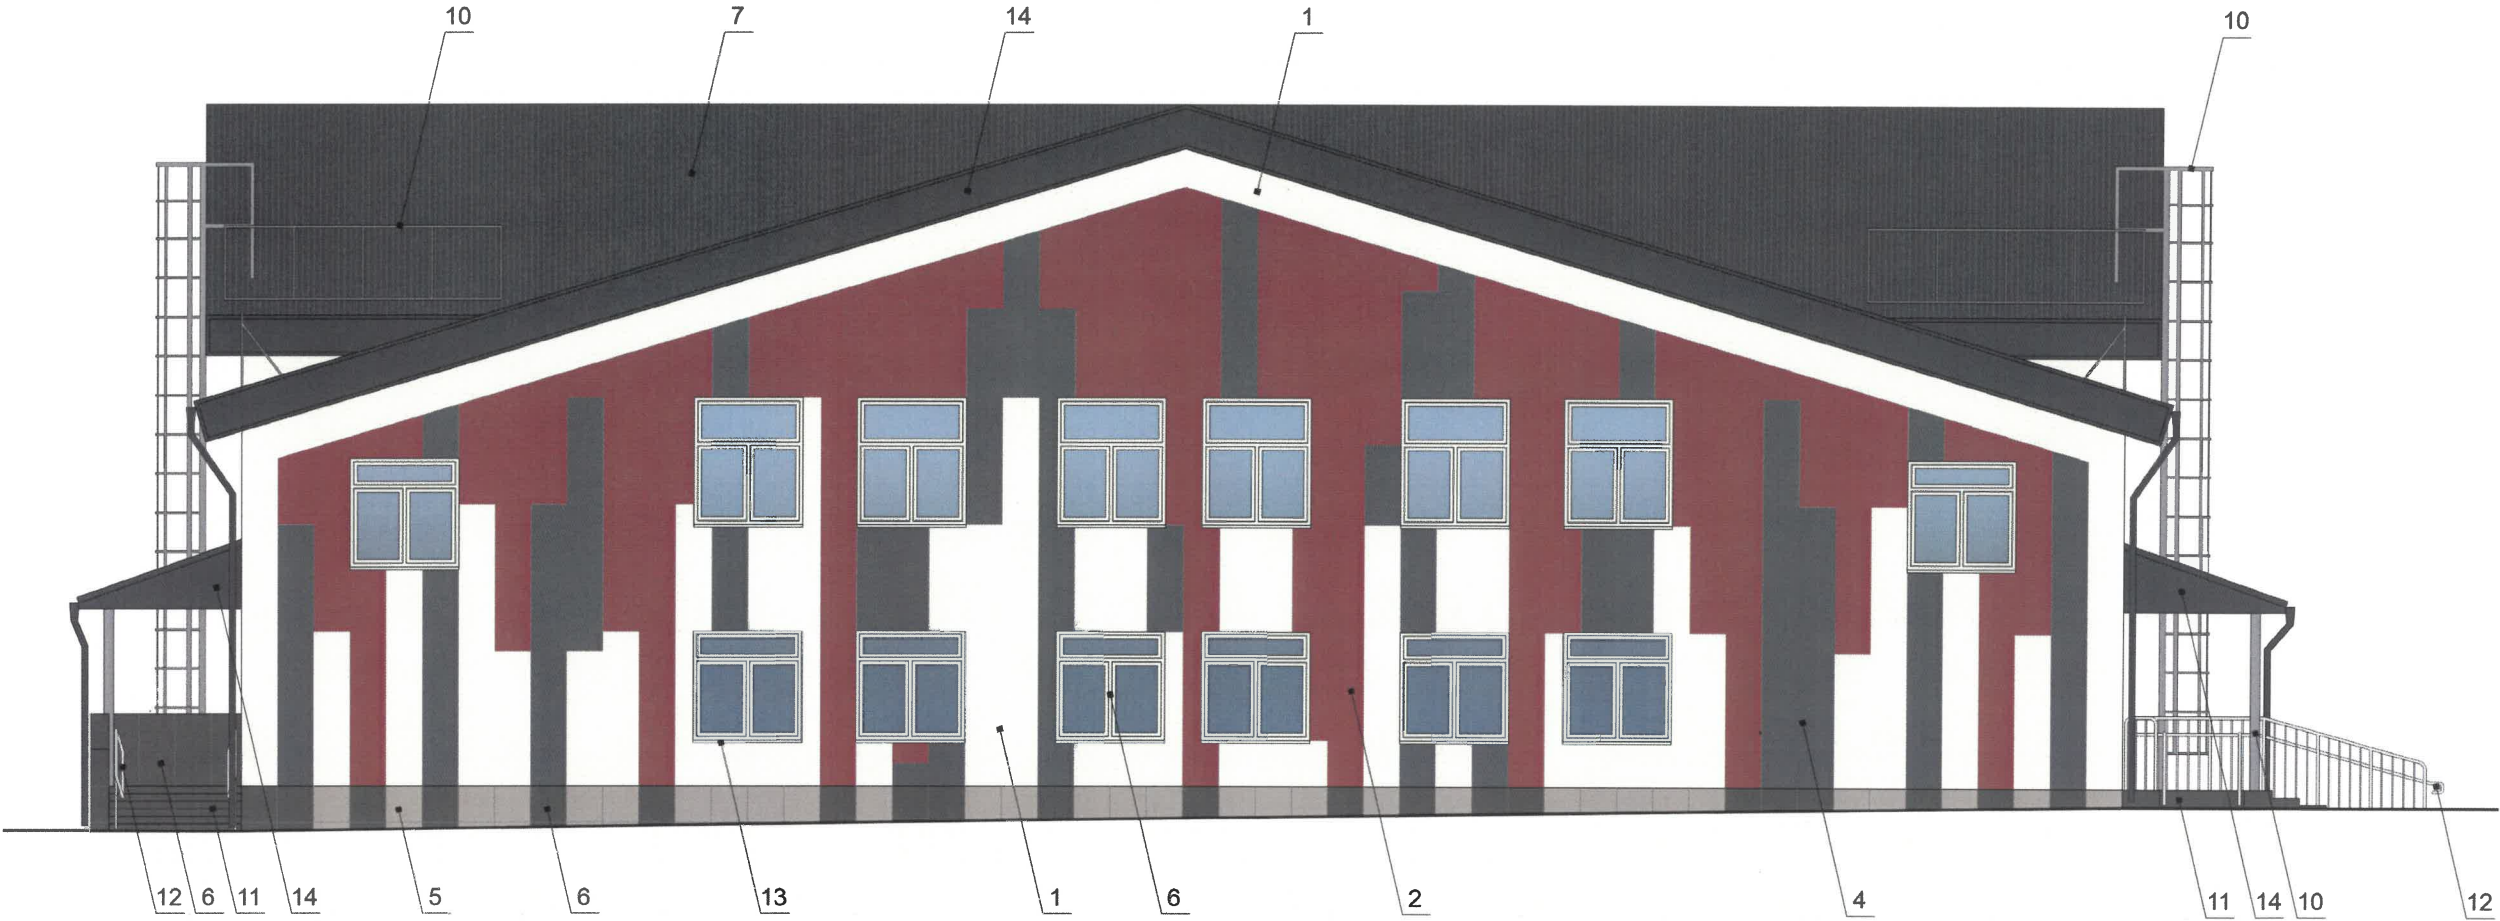

Примечание:

1. В случае, если наружные лестницы при дополнительно устроенных входах в общественные помещения здания выходят за границы предоставленного земельного участка и красные линии квартала, то устройство дополнительных или переустройство существующих входных групп требует получения разрешения в установленном порядке.
2. Требования к входным группам установлены пунктом 11.7 Правил благоустройства территории города Перми, утвержденных Решением Пермской городской Думы от 15.12.2020 № 277.
3. При размещении новой входной группы, изменении входной группы при проведении реконструкции, капитального ремонта здания, строения, сооружения требуется разработка проекта колерного паспорта.
4. Размещение входных групп, расположенных в границах территорий достопримечательных мест на территории города Перми, должно соответствовать требованиям, установленным органом охраны объектов культурного наследия.
5. Требования к входным группам, расположенным в границах территорий общего пользования, за исключением входных групп, расположенных в границах территорий достопримечательных мест:
- архитектурные элементы входных групп (крыльца, входная площадка, ступени, лестницы, ограждения, парапеты, роллетные системы (рольставни), козырьки, приемки, пандусы или подъемные устройства для маломобильных групп населения) должны быть выполнены параллельно фасаду здания, строения, сооружения на расстоянии не более чем 1,5 м от фасада здания, строения, сооружения и при условии сохранения ширины пешеходной зоны (тротуара) не менее 2 м;
 - размер входной площадки - 1,5 м x 1,85 м;
 - входная группа (приямок) в подвальное или полуподвальное помещение должна быть выполнена параллельно фасаду здания, строения, сооружения с лестницей на расстоянии не более чем 1,5 м от фасада здания, строения, сооружения. По периметру входной группы (приямка) устраивается парапет высотой не более 0,5 м, над входной группой (приямком) устанавливается козырек с водоотводом;
 - на высоте более 0,72 м от уровня земли входная группа должна быть выполнена за счет внутреннего пространства здания, строения, сооружения.
6. Ступени и входная площадка входных групп должны иметь противоскользящее покрытие или полосы.
7. На одном из торцов входной площадки может быть предусмотрен пандус или подъемное устройство для маломобильных групп населения.
8. Наружная кнопка вызывного устройства должна быть размещена в начале заезда на пандус или при входе на подъемное устройство для маломобильных групп населения.
9. Боковые части выступающих элементов выкрашивать в цвет фронтальной части данных элементов (пилястры).


И.р. СОГЛАСОВАНО
1й заместитель начальника ДГА
г.Перми - главный архитектор
Бресанов С.В. 27 марта 2025 г.

Условные обозначения

1 - выноска и номер позиции согласно Ведомости отделки фасадов на листе 1

						002-02-2025-ОФ		
						Колерный паспорт объекта капитального строительства по адресу: ул. Тихая, 22 Мотовилихинского района г. Перми		
Изм.	Кол.уч.	Лист	Нодок.	Подпись	Дата	Спортивная база «Летающий лыжник»	Стадия	Лист
Разраб.		Хозяинова		<i>Хозяинова</i>	02.25		П	5
						Главный фасад	ООО «Архитектурная мастерская «ГОРОД», г.Пермь	
Н.контроль		Хозяинова		<i>Хозяинова</i>	02.25			

Боковой фасад

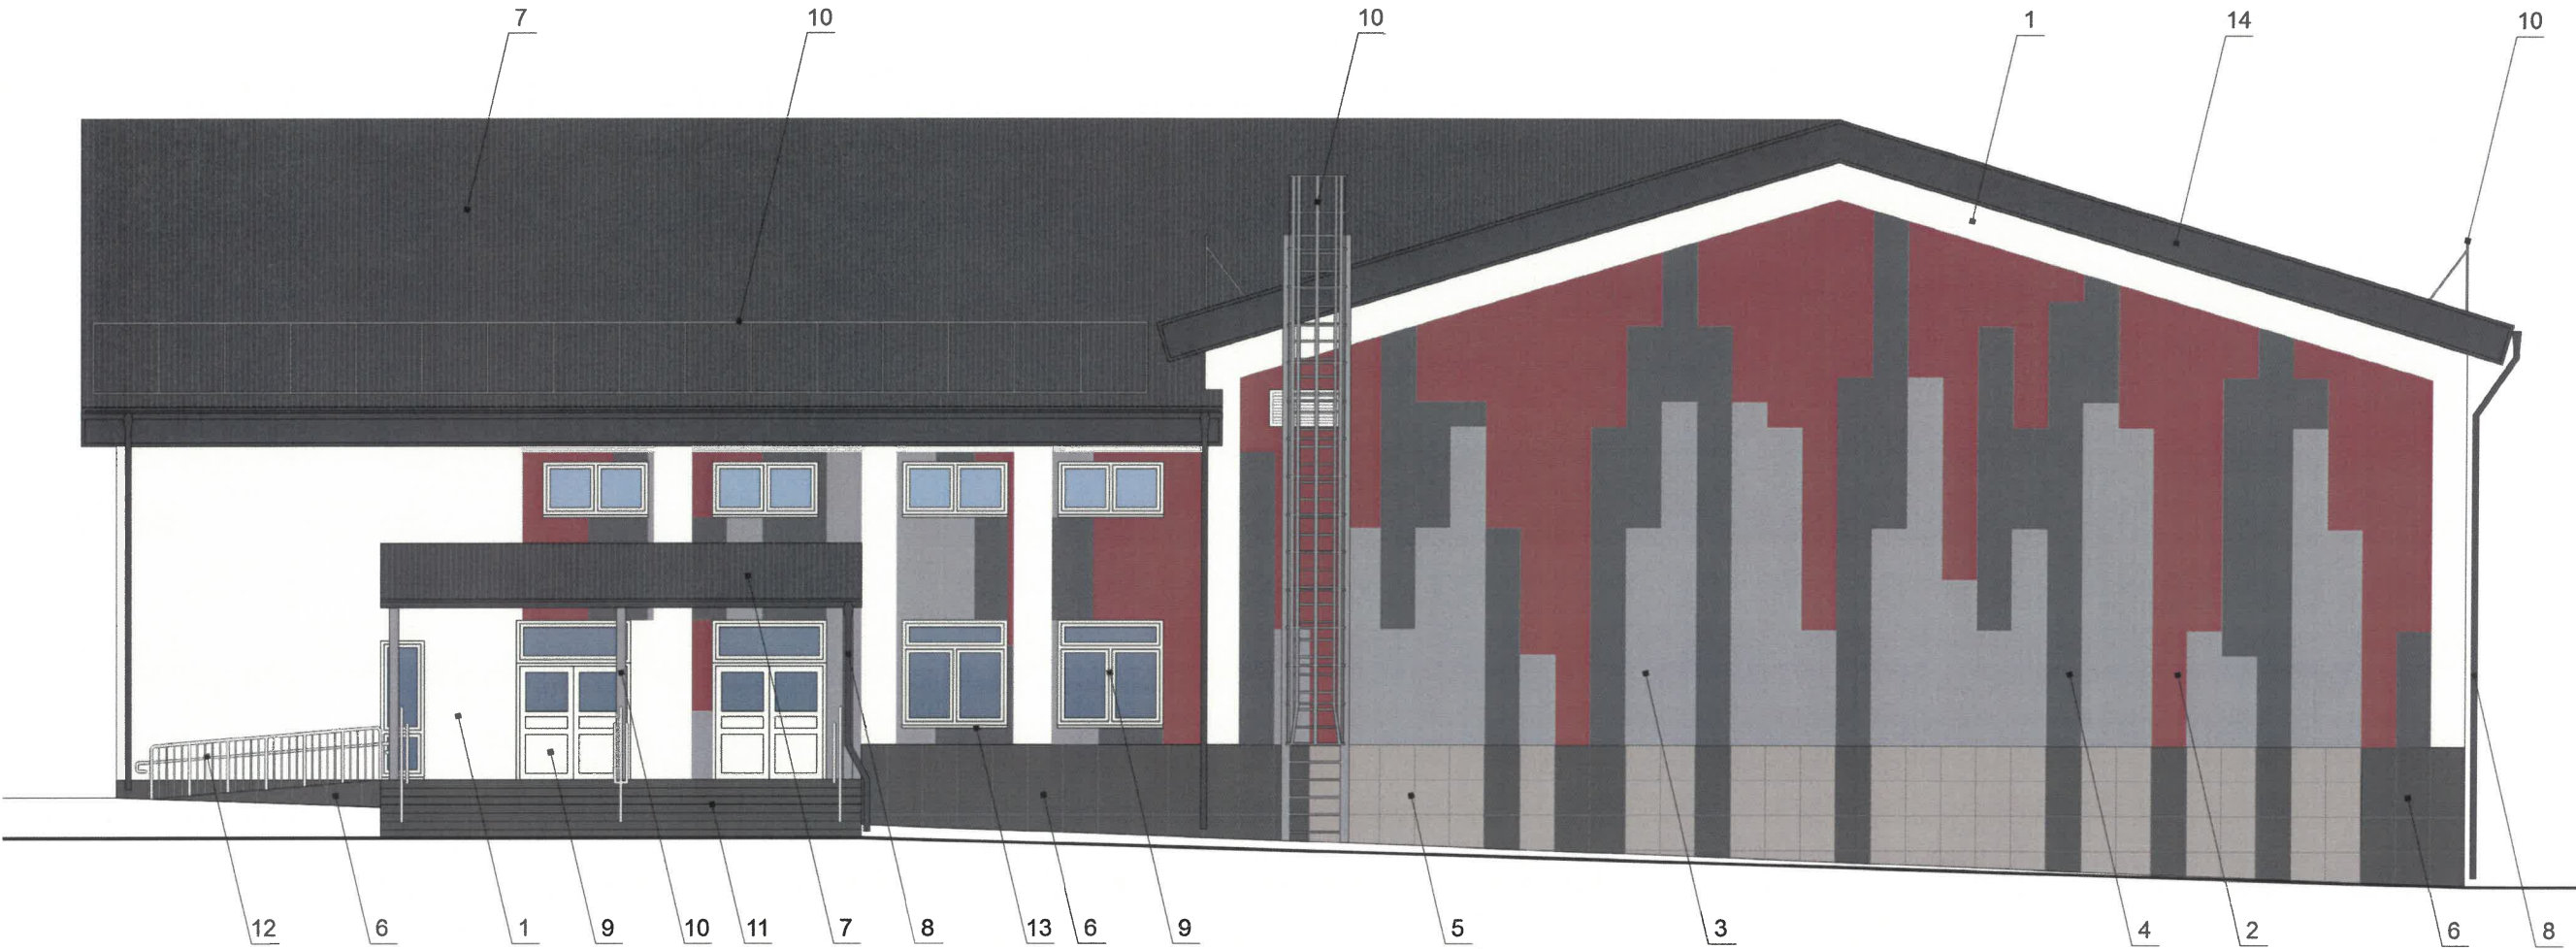

И.Р. СОГЛАСОВАНО
1й заместитель начальника ДГА
г. Перми - главный архитектор
Бресанов С.В. Бресанов
« 27 » марта 2025 г.

Условные обозначения


1 - выноска и номер позиции согласно Ведомости отделки фасадов на листе 1

Примечание:

1. Дополнительное оборудование - размещаемые на фасадах здания, строения, сооружения системы технического обеспечения эксплуатации зданий, строений, сооружений (наружные блоки систем кондиционирования и вентиляции, маскирующие ограждения (экраны, решетки), вентиляционные трубопроводы, антенны, видеокамеры наружного наблюдения, электрощиты, кабельные линии, иное подобное оборудование), защитные устройства (решетки, рольставни), почтовые ящики, часы, банкоматы, элементы архитектурно-художественной подсветки, флагштоки и иное оборудование.
2. Размещение наружных блоков систем кондиционирования, маскирующих ограждений на фасадах должно осуществляться в соответствии с установленными требованиями по их размещению, установленными в Правилах благоустройства территории города Перми, утвержденных Решением Пермской городской Думы от 15.12.2020 № 277 в ред. № 157 от 24.09.2024 г.

						002-02-2025-ОФ			
						Колерный паспорт объекта капитального строительства по адресу: ул. Тихая, 22 Мотовилихинского района г. Перми			
Изм.	Кол.уч.	Лист	Недок.	Подпись	Дата	Спортивная база «Летающий лыжник»	Стадия	Лист	Листов
Разраб.		Хозяинова			02.25		П	6	
						Боковой фасад	ООО «Архитектурная мастерская «ГОРОД» г.Пермь		
Н.контроль		Хозяинова			02.25				

Боковой фасад

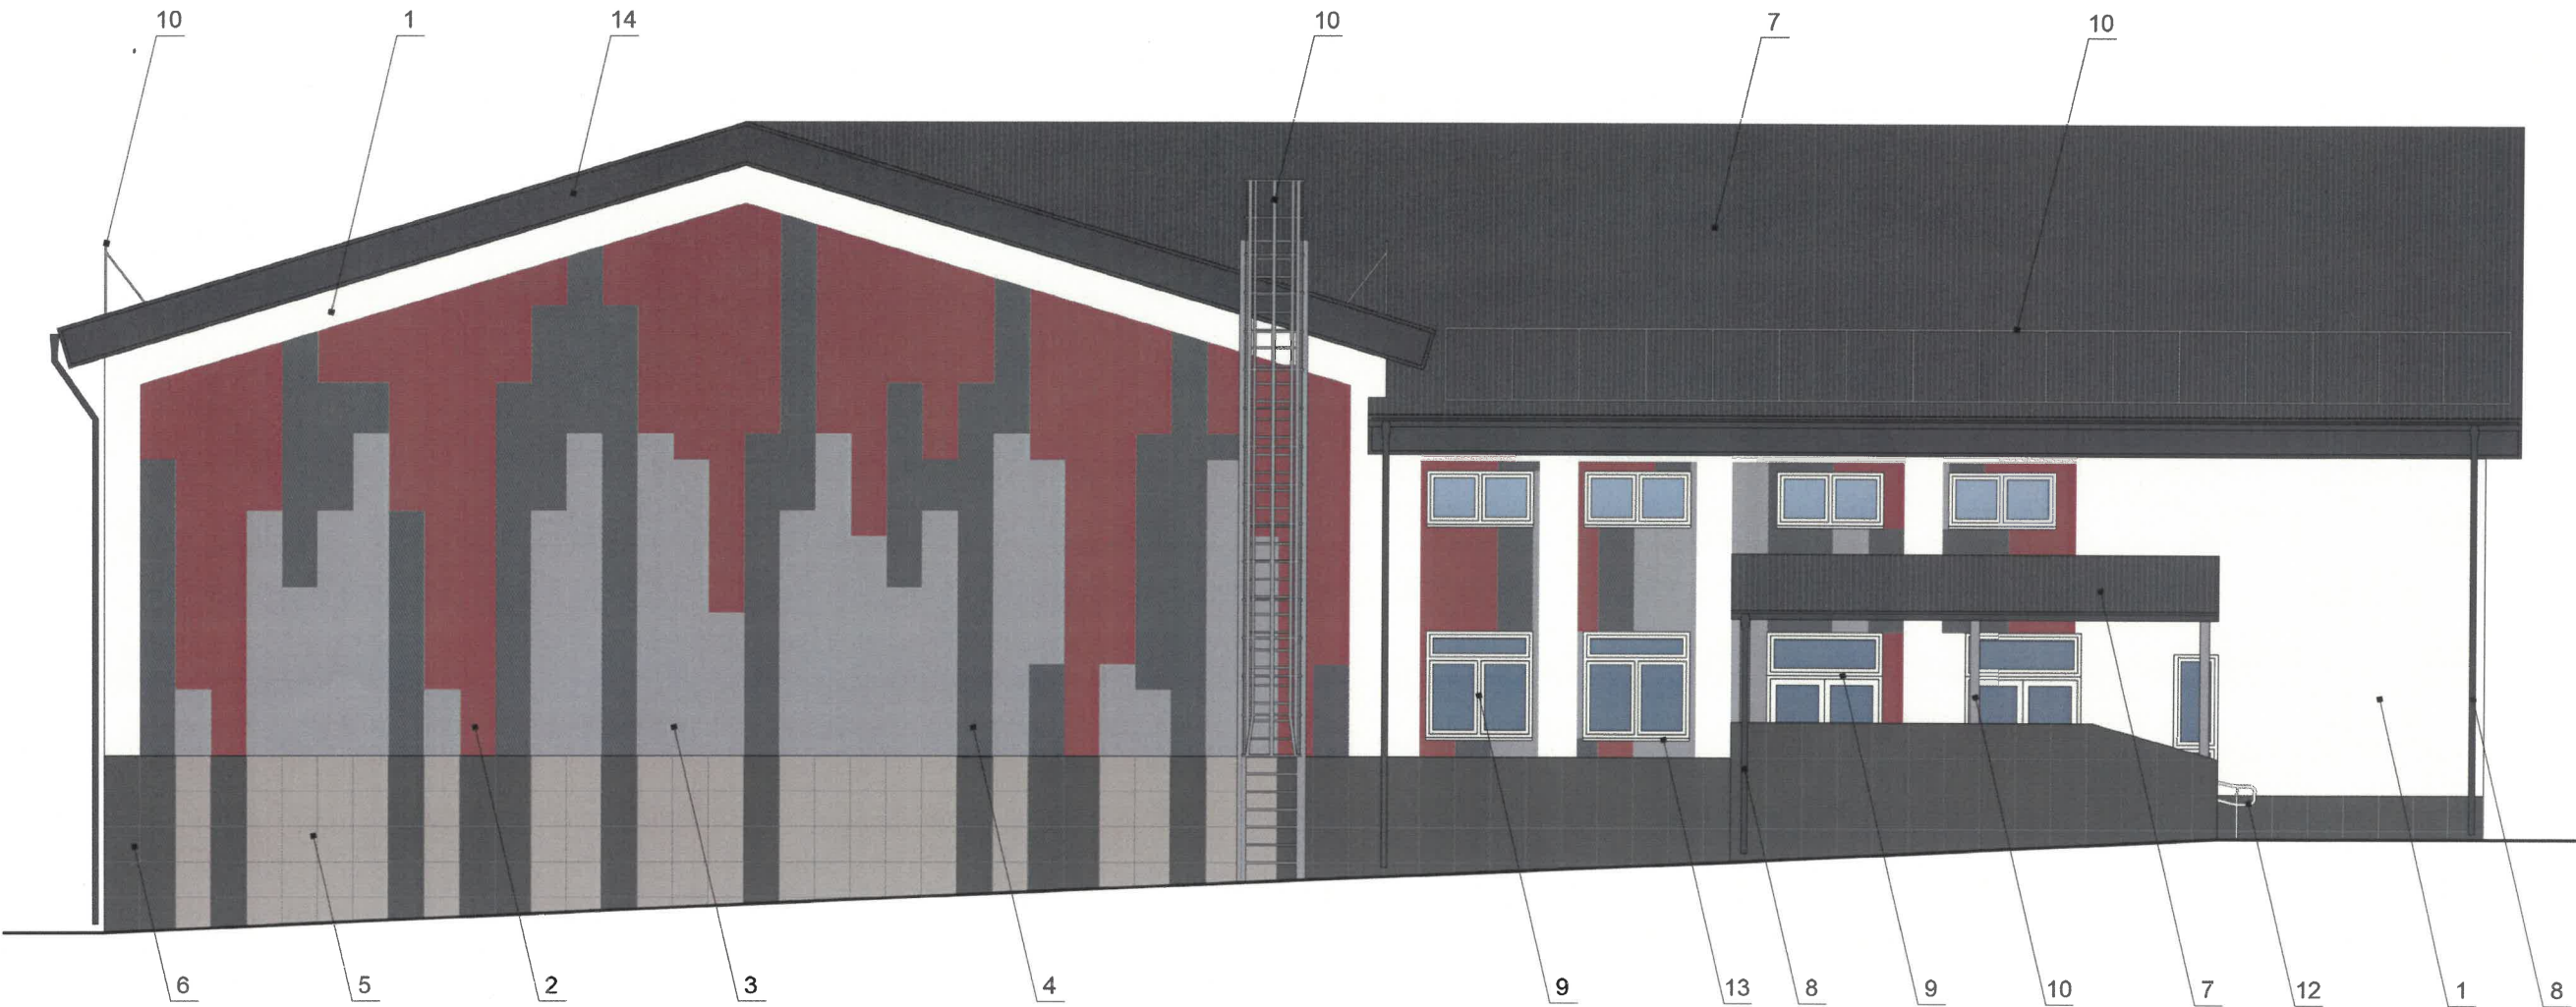

И.О. СОГЛАСОВАНО
1й заместитель начальника ДГА
г.Перми - главный архитектор
Брекало С.В. Брисенко
« 27 » марта 2025 г.

Условные обозначения


1 - выноска и номер позиции согласно Ведомости отделки фасадов на листе 1

Примечание:

- 1. Условия устройства дополнительных или переустройства существующих входных групп см. лист 5;
- 2. Условия размещения дополнительного оборудования на фасадах см. лист 6.

						002-02-2025-ОФ			
						Колерный паспорт объекта капитального строительства по адресу: ул. Тихая, 22 Мотовилихинского района г. Перми			
Изм.	Кол.уч.	Лист	Недок.	Подпись	Дата	Спортивная база «Летающий лыжник»	Стадия	Лист	Листов
Разраб.		Хозяинова			02.25		П	7	
						Боковой фасад	ООО «Архитектурная мастерская «ГОРОД», г.Пермь		
Н.контроль		Хозяинова			02.25				

Дворовой фасад

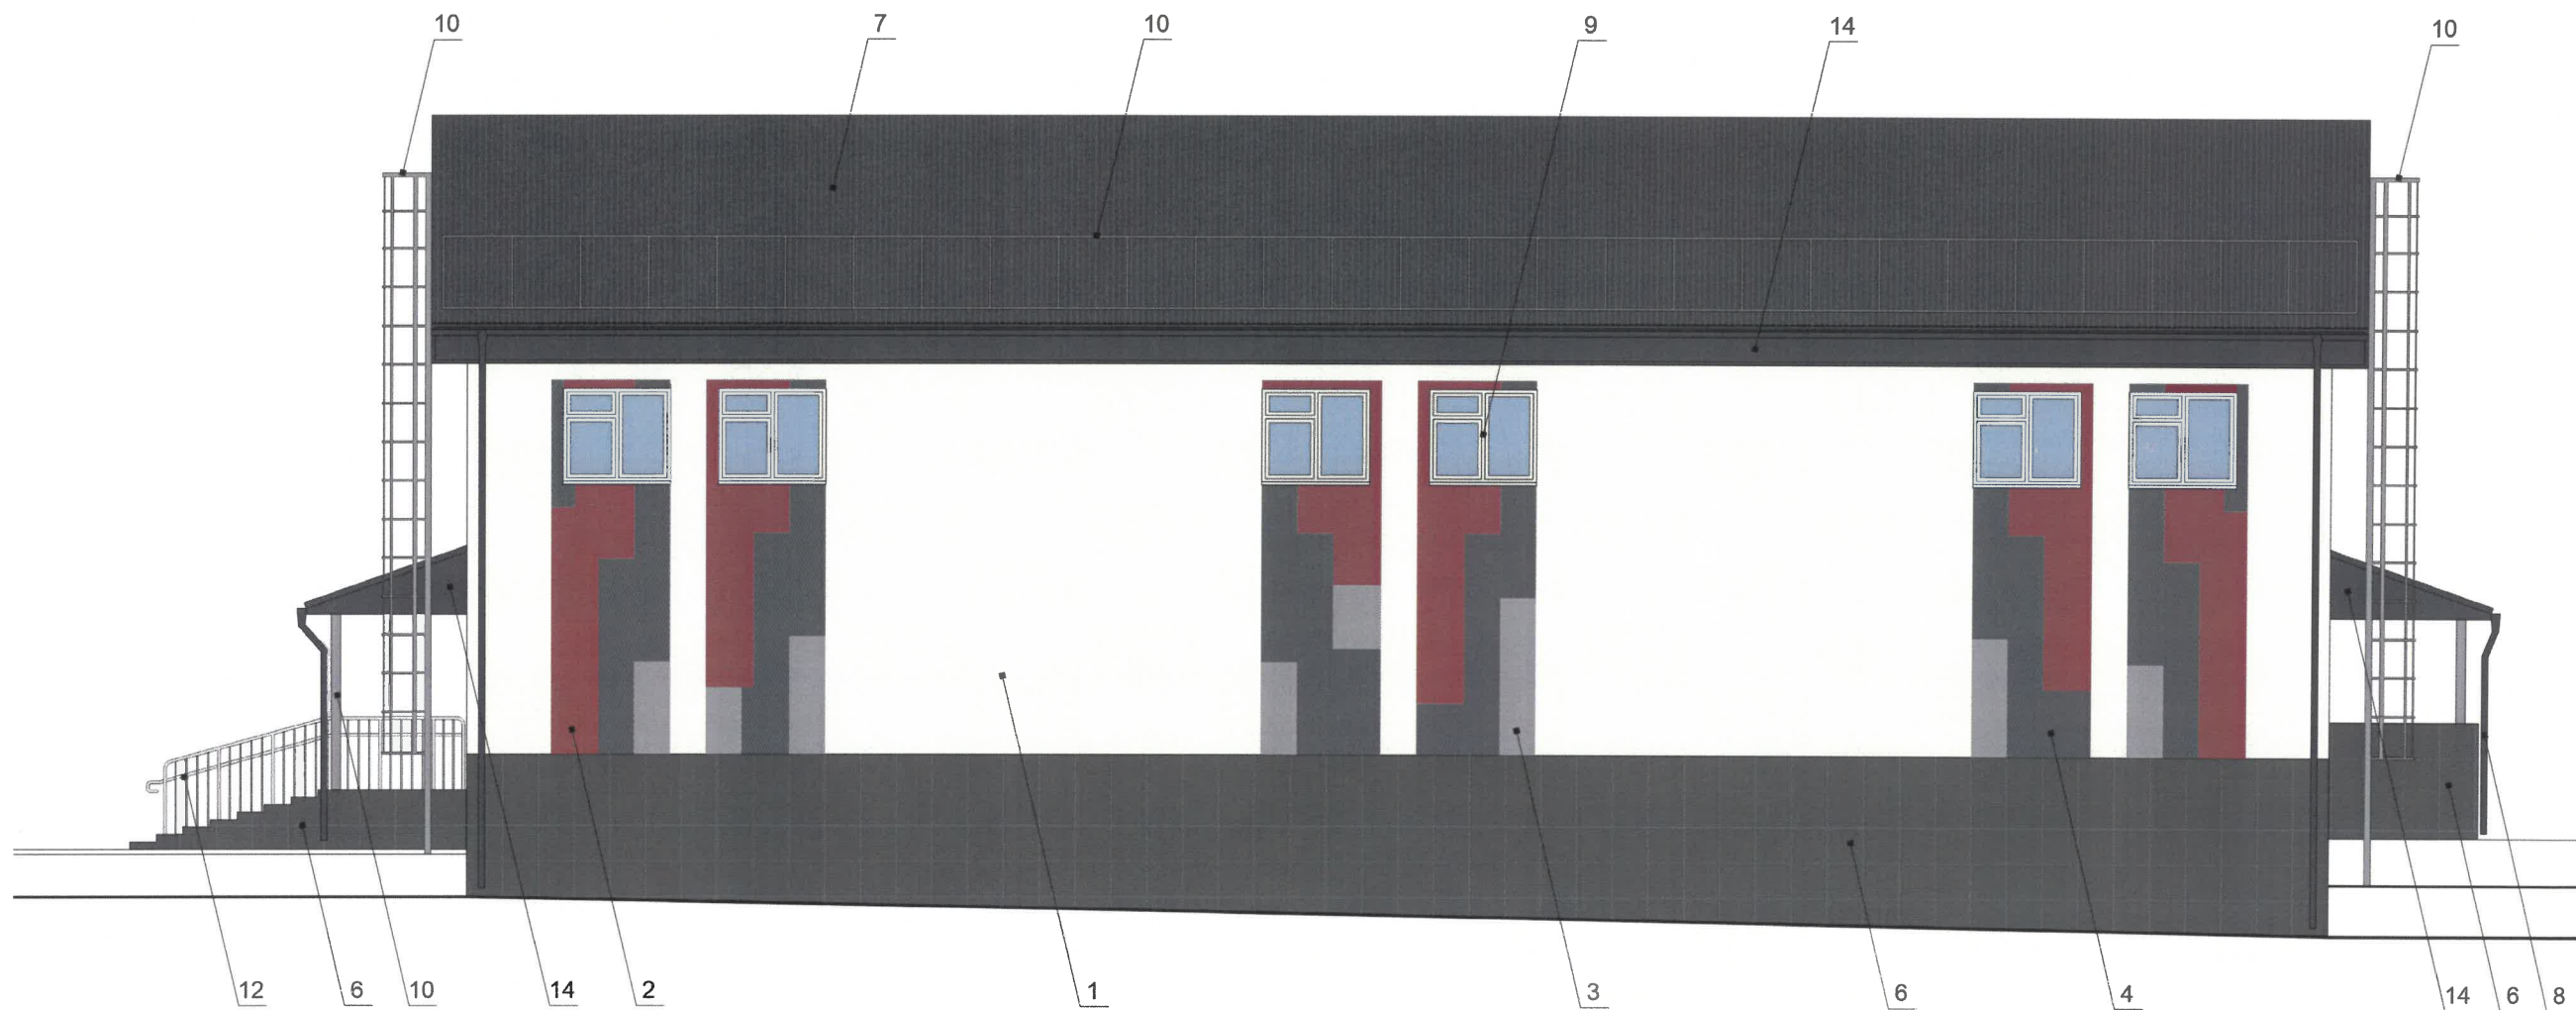

У.О. СОГЛАСОВАНО
1й заместитель начальника ДГА
Перми - главный архитектор
Бресанов С.В. [подпись]
« 27 » января 2025 г.

Условные обозначения

1 - выноска и номер позиции согласно Ведомости отделки фасадов на листе 1

Примечание:

1. Условия устройства дополнительных или переустройства существующих входных групп см. лист 5;
2. Условия размещения дополнительного оборудования на фасадах см. лист 6.

						002-02-2025-ОФ		
						Колерный паспорт объекта капитального строительства по адресу: ул. Тихая, 22 Мотовилихинского района г. Перми		
Изм.	Кол.уч.	Лист	Недок.	Подпись	Дата	Спортивная база «Летающий лыжник»	Стадия	Лист
Разраб.		Хозяинова		[подпись]	02.25		П	8
						Дворовой фасад	ООО «Архитектурная мастерская «ГОРОД», г.Пермь	
Н.контроль		Хозяинова		[подпись]	02.25			

Главный фасад



Управление архитектуры и городского дизайна
ДГА администрации г.Перми
СООТВЕТСТВУЕТ АРХИТЕКТУРНОМУ
ОБЛИКУ ГОРОДА ПЕРМИ
«27» марта 2025
Бресанов С.В. Подпись

Условные обозначения

- 1/2 5 м - размеры объектов, расстояния
- единая горизонтальная и/или вертикальная ось размещения объектов
- место допустимого размещения объектов
2 - выноска и номер позиции согласно Ведомости средств размещения информации, рекламных конструкций

Ведомость средств размещения информации, рекламных конструкций

Поз.	Тип объекта, материал, способ крепления	Цвет	Наличие подсветки
1	Вывеска - объемные буквы и/или логотипы без подложки на металлических направляющих в цвет фасада на стене здания. Металл, пластик, пленки	фирменные цвета	внешняя или внутренняя светодиодами
2	Указатель с наименованием улицы и номером дома (здания) (пункт 11.4.2 Решения Пермской городской Думы от 15.12.2020 № 277). Металл, пластик, пленки	фон - RAL 3003, текст - белый	возможна внутренняя светодиодами
3	Информационная табличка (режимник). Одиночная (500x700). Металл, пластик, пленки	фирменные цвета	без подсветки

Примечание:

1. Условия размещения средств размещения информации, рекламных конструкций см. лист 10.

						002-02-2025-ОФ		
						Колерный паспорт объекта капитального строительства по адресу: ул. Тихая, 22 Мотовилихинского района г. Перми		
Изм.	Коп.уч.	Лист	Недок.	Подпись	Дата	Спортивная база «Летающий лыжник»	Стадия	Лист
Разраб.		Хозяинова		Хозяинова	02.25		П	9
						Размещение средств размещения информации, рекламных конструкций (начало)	ООО «Архитектурная мастерская «ГОРОД», г.Пермь	
Н.контроль		Хозяинова		Хозяинова	02.25			

Боковой фасад



И.Р. Управление архитектуры и городского дизайна
ДГА администрации г.Перми
СООТВЕТСТВУЕТ АРХИТЕКТУРНОМУ
ОБЛИКУ ГОРОДА ПЕРМИ
«27» марта 2025
Подпись *Бресанов С.В.*

Условные обозначения

- 1/2 5 м - размеры объектов, расстояния
- единая горизонтальная и/или вертикальная ось размещения объектов
- место допустимого размещения объектов
2 - выноска и номер позиции согласно Ведомости средств размещения информации, рекламных конструкций

Условия размещения средств размещения информации, рекламных конструкций:

- Места размещения информации располагаются относительно условной прямой линии – единой горизонтальной оси. Местоположение оси на фасаде определяется как половина расстояния между верхним и нижним архитектурным элементом (окна, наличники, карниз, фриз и др.), выделяющимся (западающим, выступающим) из плоскости стены.
- Размещение вывесок и рекламных конструкций должно осуществляться в границах места допустимого размещения средств размещения информации, рекламных конструкций, установленных данным колерным паспортом объектом капитального строительства.
- Размещение вывесок по отношению друг к другу, их конфигурация, наполненность информацией должны соответствовать Стандартным требованиям к вывескам, их размещению и эксплуатации (далее - Стандартные требования), утвержденным Решением Пермской городской Думы от 15.12.2020 № 277.
- В случае, если планируемые к размещению вывески не соответствуют типу и местам размещения средства размещения информации, рекламных конструкций колерного паспорта, потребуется внесение изменений в настоящий колерный паспорт.
- Максимальный размер информационных табличек – 0,5 м x 0,7 м (пункт 2.13 Стандартных требований).
- Узел крепления каждого типа объекта информации разрабатывается отдельным рабочим проектом.
- В случае размещения рекламной конструкции на фасаде здания, строения, сооружения, такая конструкция должна быть отражена в составе нового колерного паспорта, а ее размещение должно осуществляться в соответствии с действующим порядком установки эксплуатации рекламных конструкций на территории города Перми, утвержденным решением Пермской городской Думы от 27.01.2009 № 11, с последующим получением на установку и эксплуатацию рекламной конструкции в установленном порядке.
- В случае возникновения спорных ситуаций с другими организациями в отношении мест размещения вывесок, расположенных не в границах занимаемого помещения, регулирование конфликта и окончательное решение по размещению вывесок той или иной претендующей организации принимает владелец данного объекта.

Примечание:

1. Ведомость средств размещения информации, рекламных конструкций см. лист 9.

						002-02-2025-ОФ			
						Колерный паспорт объекта капитального строительства по адресу: ул. Тихая, 22 Мотовилихинского района г. Перми			
Изм.	Кол.уч.	Лист	№док.	Подпись	Дата	Спортивная база «Летающий лыжник»	Стадия	Лист	Листов
Разраб.		Хозяинова			02.25		П	10	
						Размещение средств размещения информации, рекламных конструкций (окончание)	ООО «Архитектурная мастерская «ГОРОД» г.Пермь		
Н.контроль		Хозяинова			02.25				

Позиция согласно ведомости отделки фасадов	Координаты цвета RAL CLASSIC 9010	C:	0
		M:	0
		Y:	5
		K:	0
1, 9, 13		R:	247
		G:	249
		B:	239

Позиция согласно ведомости отделки фасадов	Координаты цвета RAL CLASSIC 7045	C:	20
		M:	10
		Y:	10
		K:	40
3, 10		R:	145
		G:	150
		B:	154

Позиция согласно ведомости отделки фасадов	Координаты цвета RAL CLASSIC 7011	C:	60
		M:	40
		Y:	30
		K:	30
4		R:	85
		G:	93
		B:	97

Позиция согласно ведомости отделки фасадов	Координаты цвета RAL CLASSIC 7030	C:	20
		M:	10
		Y:	20
		K:	40
5		R:	147
		G:	147
		B:	136

Позиция согласно ведомости отделки фасадов	Координаты цвета RAL DESIGN 030 40 40	C:	35
		M:	87
		Y:	75
		K:	4
R:		158	
G:		72	
2		B:	71

Позиция согласно ведомости отделки фасадов	Координаты цвета RAL CLASSIC 7022	C:	30
		M:	20
		Y:	40
		K:	80
R:		75	
G:		77	
B:		70	
6, 11			

Позиция согласно ведомости отделки фасадов	Координаты цвета RAL CLASSIC 7024	C:	80
		M:	60
		Y:	50
		K:	40
R:		71	
G:		74	
B:		80	
7, 8, 14			

И.О. СОГЛАСОВАНО
1й заместитель начальника ДГА
г.Перми - главный архитектор
Бресанов С.В.
« 27 » марта 2025 г.

						002-02-2025-ОФ			
						Колерный паспорт объекта капитального строительства по адресу: ул. Тихая, 22 Мотовилихинского района г. Перми			
Изм.	Кол.уч.	Лист	Недок.	Подпись	Дата	Спортивная база «Летающий лыжник»	Стадия	Лист	Листов
Разраб.		Хозяинова			02.25		П	11	
						Эталоны колеров	ООО «Архитектурная мастерская «ГОРОД» г.Пермь		
Н.контроль		Хозяинова			02.25				