

ООО ИЗДАТЕЛЬСКИЙ ДОМ «ИНОМАРКА»

от 20.03.2025 № 059-22-01-26-513

Заказчик: МАДОУ "Детский сад №312" г. Перми

ПАСПОРТ ВНЕШНЕГО ОБЛИКА ОБЪЕКТА КАПИТАЛЬНОГО СТРОИТЕЛЬСТВА (КОЛЕРНЫЙ ПАСПОРТ)

АДРЕС ОБЪЕКТА: г. Пермь, административный район Свердловский,
ул. Льва Шатрова (строение) № 21.

ШИФР: 21 - 03 - 2025 -ЛШ

г. Пермь 2025 г.

Ведомость чертежей

Лист	НАИМЕНОВАНИЕ	ПРИМЕЧАНИЕ
1-2	Общие данные.	
3	Существующее состояние фасадов.	
4	Главный фасад .	
5-6	Дворовые фасады.	
7	Боковые фасады	
8	Размещение средств размещения информации, рекламных конструкций.	
9	Эталоны колеров.	

Пояснительная записка

Объект капитального строительства - двухэтажное здание - детский сад, расположенное по адресу: г. Пермь, Свердловский р-н, ул. Льва Шатрова, д. 21.

Год постройки и ввода в эксплуатацию: 1965 г.
В плане здание имеет сложную конфигурацию
Материал наружных стен - кирпичная кладка;
Крыша двухскатная;

Нахождение в границах территории объектов культурного наследия: рассматриваемый объект не находится в зоне Объектов Культурного наследия.

Ранее согласованные колерные паспорта:
- Колерный паспорт ранее не разрабатывался.



Настоящим колерным паспортом:
Определяются виды и места размещения средств размещения информации, рекламных конструкций;
определяются виды и типы отделки, а так же их цветовых решений, которые не повлекут нарушения архитектурного облика здания.

Цветовое решение и применяемые материалы обеспечивают комплексное решение всех элементов фасадов, единство архитектурного облика здания. Средства размещения информации, рекламные конструкции не нарушат архитектурный облик здания.

Раздел «Архитектурно-художественная подсветка» настоящим колерным паспортом не разрабатывается. Освещение фасада осуществляется за счет свечения окон и вывесок.

В соответствии с Градостроительным кодексом Российской Федерации, решением Пермской городской Думы от 15.12.2020 № 277 «Об утверждении Правил благоустройства территории города Перми» и постановлением администрации города Перми от 22.02.2017 № 130 «Об утверждении формы и Порядка согласования паспорта внешнего облика объекта капитального строительства (колерного паспорта)» колерные паспорта либо их изменения не являются разрешительной документацией на строительство, реконструкцию объекта капитального строительства; не являются правовым основанием на устройство (переустройство, демонтаж) пристроек, навесов, козырьков и других архитектурных элементов объекта капитального строительства.

Ведомость отделки фасадов

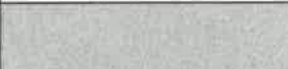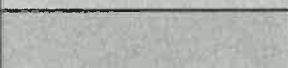ПОЗ.	ЭЛЕМЕНТ ФАСАДА	ЭТАЛОН ЦВЕТА	ОБОЗНАЧ.	ВИД ОТДЕЛКИ	ПРИМ.
1	Основное поле стены		RAL 070 70 10 RAL 040 50 30	Кирпичная кладка	
2	Цоколь		RAL 040 50 30	Штукатурка, окрашенная атмосферостойкой краской	
3	Переплеты окон		RAL 9003	Металлопластиковые профильные системы	
4	Переплеты дверей		RAL 9003	Металлопластиковые профильные системы	
5	Дверные полотна		RAL 7005	Атмосферостойкая краска по металлу	
6	Кровля (тип 1)		-	Оцинкованная сталь	
6.1	Кровля (тип 2)		RAL 6002	Металлочерепица	
7	Ступени крылец, площадки			Железобетон	
8	Перила, ограждения, металлические элементы		RAL 6011 RAL 7004	Атмосферостойкая краска по металлу	
9	Откосы окон, дверей, отливы		RAL 9003	Оцинкованная сталь с полимерным покрытием	
10	Покрытие козырьков		RAL 6002 RAL 7004	Атмосферостойкая краска по металлу	
11	Воздуховоды, вентиляция		RAL 9003	Штукатурка, окрашенная атмосферостойкой краской	
12	Перекрышки		-	Железобетон	
13	Вентиляционные решетки		RAL 7005	Металлопрофиль заводского изготовления	


И.О. СОГЛАСОВАНО
1й заместитель начальника ДГА
г.Перми - главный архитектор
«16» 04 2025

						21-03-2025-ЛШ				
						Колерный паспорт объекта капитального строительства по ул. Льва Шатрова, д. 21, Свердловского района г. Перми				
Изм.	Кол.уч	Лист	Недок.	Подпись	Дата					
Разраб.		Зуева А. И.			03.25	Детский сад		Стадия	Лист	Листов
								П	1	9
Н.контроль		Захарова С.В.			03.25	Общие данные (начало)		ООО Издательский дом «Иномарка», г.Пермь		

ИНСТРУКЦИЯ
о порядке производства работ, связанных с окраской фасадов и всех
наружных частей зданий, сооружений, строений, расположенных
на территории города Перми

1. Окраска (отделка) фасадов и всех наружных частей зданий, сооружений, строений, расположенных на территории города Перми, может производиться лишь на основании паспорта внешнего облика объекта капитального строительства (коперного паспорта), согласованного с департаментом градостроительства и архитектуры администрации г. Перми (далее – ДГА).
2. До начала процесса окраски (отделки) здания или какого-либо сооружения должны быть произведены работы по капитальному ремонту всех без исключения его наружных частей, подлежащих окраске.
3. До начала ремонта зданий, имеющих газосветовую рекламу, сообщить рекламораспространителю о предстоящих работах на фасаде здания с целью сохранения вывесок либо их демонтажа.
4. Полуразрушенные и разрушенные архитектурные художественно-скульптурные элементы фасада: карнизы, фризy, колонны, пилястры, сандрики, кронштейны, обрамления проемов, различные лепные украшения, барельефы, мозаика, художественная роспись и т.п. подлежат обязательному восстановлению в своем первоначальном виде. Категорически запрещается производить окраску здания без предварительного восстановления указанных элементов декора фасада.
5. Металлические поверхности отдельных элементов фасада: чугунные решетки, ограждения балконов и лестниц, элементы входных групп, двери, кронштейны и прочие архитектурно-художественные элементы фасада перед окраской очищаются от грязи, ржавчины, старой краски и покрываются вновь атмосферостойкой краской для металлических поверхностей.
6. В соответствии с выданными образцами цвета (коперами) на окраску (отделку) здания организация, производящая ремонт здания, составляет пробные образцы цвета, которые наносятся на подготовленную для покраски поверхность стены в уровне 1-го этажа здания (не выше 1,5 метров от земли).
7. Проверку и согласование пробного образца цвета (выкрас копера) производит уполномоченный представитель ДГА. Без указанных проверки и согласования производить окраску (отделку) фасадов здания категорически запрещается.
8. Домоуправления, организации и учреждения, производящие окраску (отделку) и связанный с нею ремонт фасадов здания, несут ответственность за выполнение настоящей инструкции и могут быть привлечены к административной ответственности за ее нарушение в соответствии со статьей 6.8.2 «Нарушение требований к внешнему виду фасадов зданий, строений, сооружений» Закона Пермского края от 06.04.2015 № 460-ПК «Об административных правонарушениях в Пермском крае».
9. По всем вопросам, связанным с производством работ, необходимо обращаться в ДГА по адресу: г. Пермь, ул. Сибирская, 15, каб. 315, тел. 212-76-98.


Ситуационный план.

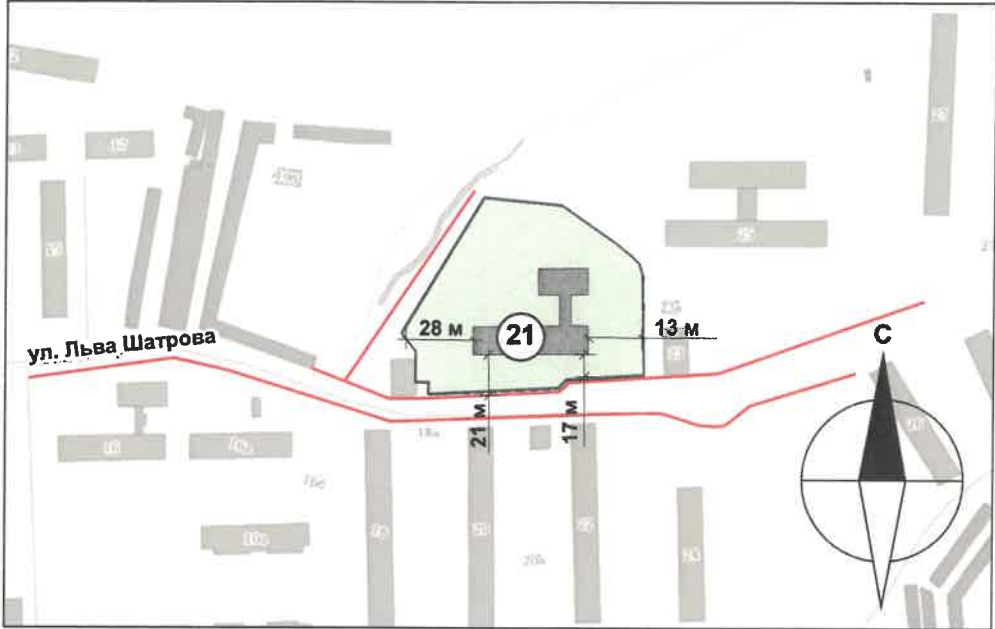

Условные обозначения:

- Фасады, где размещены средства размещения информации, рекламных конструкций
- Красные линии
- Границы земельных участков, кадастровый номер участка: 59:01:4410923:15
- Нежилое здание общественного назначения по адресу: г. Пермь, ул. Льва Шатрова, д. 21 Свердловский район.
- Расстояние от объекта капитального строительства до границ земельного участка, красных линий

План координационных осей:

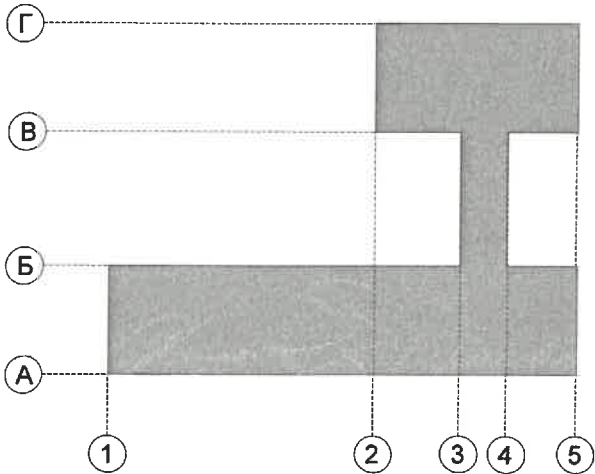

Ведомость ссылочных документов

ОБОЗНАЧЕНИЕ	НАИМЕНОВАНИЕ	ПРИМЕЧАНИЕ
	Ссылочные документы	
Решение Пермской Городской Думы № 277 от 15.12.2020 г.	«Об утверждении Правил благоустройства территории города Перми»	
Постановление Администрации г. Перми № 130 от 22.02.2017 г.	«Об утверждении формы и Порядка согласования паспорта внешнего облика объекта капитального строительства (коперного паспорта)»	

21-03-2025-ЛШ					
Коперный паспорт объекта капитального строительства по ул. Льва Шатрова, д. 21, Свердловского района г. Перми					
Изм.	Кол.уч	Лист	Недок.	Подпись	Дата
Разраб.		Зуева А. И.			03.25
Детский сад				Стадия	Лист
				П	2
Общие данные (продолжение)				ООО Издательский дом «Иномарка», г.Пермь	
Н.контроль	Захарова С.В.				03.25

Существующее состояние фасадов. Главный фасад.



Существующее состояние фасадов. Боковые фасады.




Существующее состояние фасадов. Дворовые фасады.



Дата фотофиксации: март 2025 г.

						21-03-2025-ЛШ			
						Колерный паспорт объекта капитального строительства по ул. Льва Шатрова, д. 21, Свердловского района г. Перми			
Изм.	Кол.уч	Лист	Недок.	Подпись	Дата	Детский сад	Стадия	Лист	Листов
Разраб.		Зуева А. И.			03.25		П	3	
						Существующее фото фасадов	ООО Издательский дом «Иномарка», г.Пермь		
Н.контроль		Захарова С.В.			03.25				

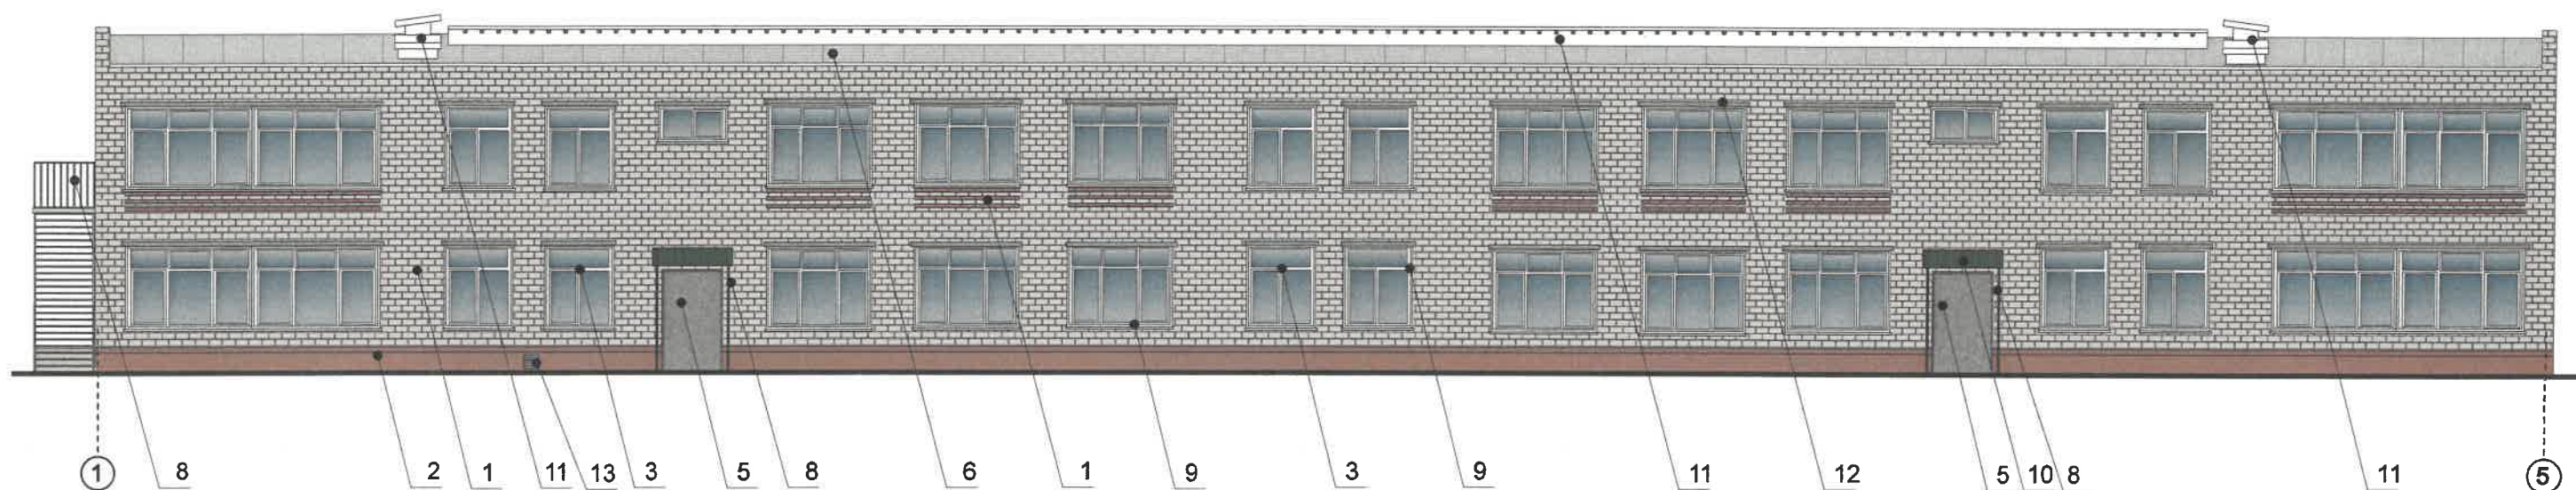

Итого. СОГЛАСОВАНО
1й заместитель начальника ДГА
г.Перми главный архитектор
16.04.2015

Условные обозначения:

1 Выноска и номер позиции согласно ведомости отделки фасадов см. на листе 1.


1 Условная координационная ось см. на листе 2.

ПРИМЕЧАНИЕ:

- В случае, если наружные лестницы при дополнительно устроенных входах в общественные помещения здания выходят за границы предоставленного земельного участка и красные линии квартала, то устройство дополнительных или переустройство существующих входных групп требует получения разрешения в установленном порядке.
- Требования к входным группам установлены пунктом 11.7 Правил благоустройства территории города Перми, утвержденных Решением Пермской городской Думы от 15.12.2020 № 277.
- При размещении новой входной группы, изменении входной группы при проведении реконструкции, капитального ремонта здания, строения, сооружения требуется разработка проекта колерного паспорта.
- Размещение входных групп, расположенных в границах территорий достопримечательных мест на территории города Перми, должно соответствовать требованиям, установленным органом охраны объектов культурного наследия.
- Требования к входным группам, расположенным в границах территорий общего пользования, за исключением входных групп, расположенных в границах территорий достопримечательных мест:
 - архитектурные элементы входных групп (крыльца, входная площадка, ступени, лестницы, ограждения, парапеты, роллетные системы (рольставни), козырьки, приямки, пандусы или подъемные устройства для маломобильных групп населения) должны быть выполнены параллельно фасаду здания, строения, сооружения на расстоянии не более чем 1,5 м от фасада здания, строения, сооружения и при условии сохранения ширины пешеходной зоны (тротуара) не менее 2 м;
 - размер входной площадки - 1,5 м x 1,85 м;
 - входная группа (приямок) в подвальное или полуподвальное помещение должна быть выполнена параллельно фасаду здания, строения, сооружения с лестницей на расстоянии не более чем 1,5 м от фасада здания, строения, сооружения. По периметру входной группы (приямка) устраивается парапет высотой не более 0,5 м, над входной группой (приямком) устанавливается козырек с водоотводом;
 - на высоте более 0,72 м от уровня земли входная группа должна быть выполнена за счет внутреннего пространства здания, строения, сооружения.

- Ступени и входная площадка входных групп должны иметь противоскользящее покрытие или полосы.
- На одном из торцов входной площадки может быть предусмотрен пандус или подъемное устройство для маломобильных групп населения.
- Наружная кнопка вызывного устройства должна быть размещена в начале заезда на пандус или при входе на подъемное устройство для маломобильных групп населения.

						21-03-2025-ЛШ		
						Колерный паспорт объекта капитального строительства по ул. Льва Шатрова, д. 21, Свердловского района г. Перми		
Изм.	Кол.уч	Лист	Недок.	Подпись	Дата	Детский сад	Стадия	Лист
Разраб.		Зуева А. И.			03.25		П	4
						Главный фасад в осях 1-5	ООО Издательский дом «Иномарка», г.Пермь	
Н.контроль		Захарова С.В.			03.25			

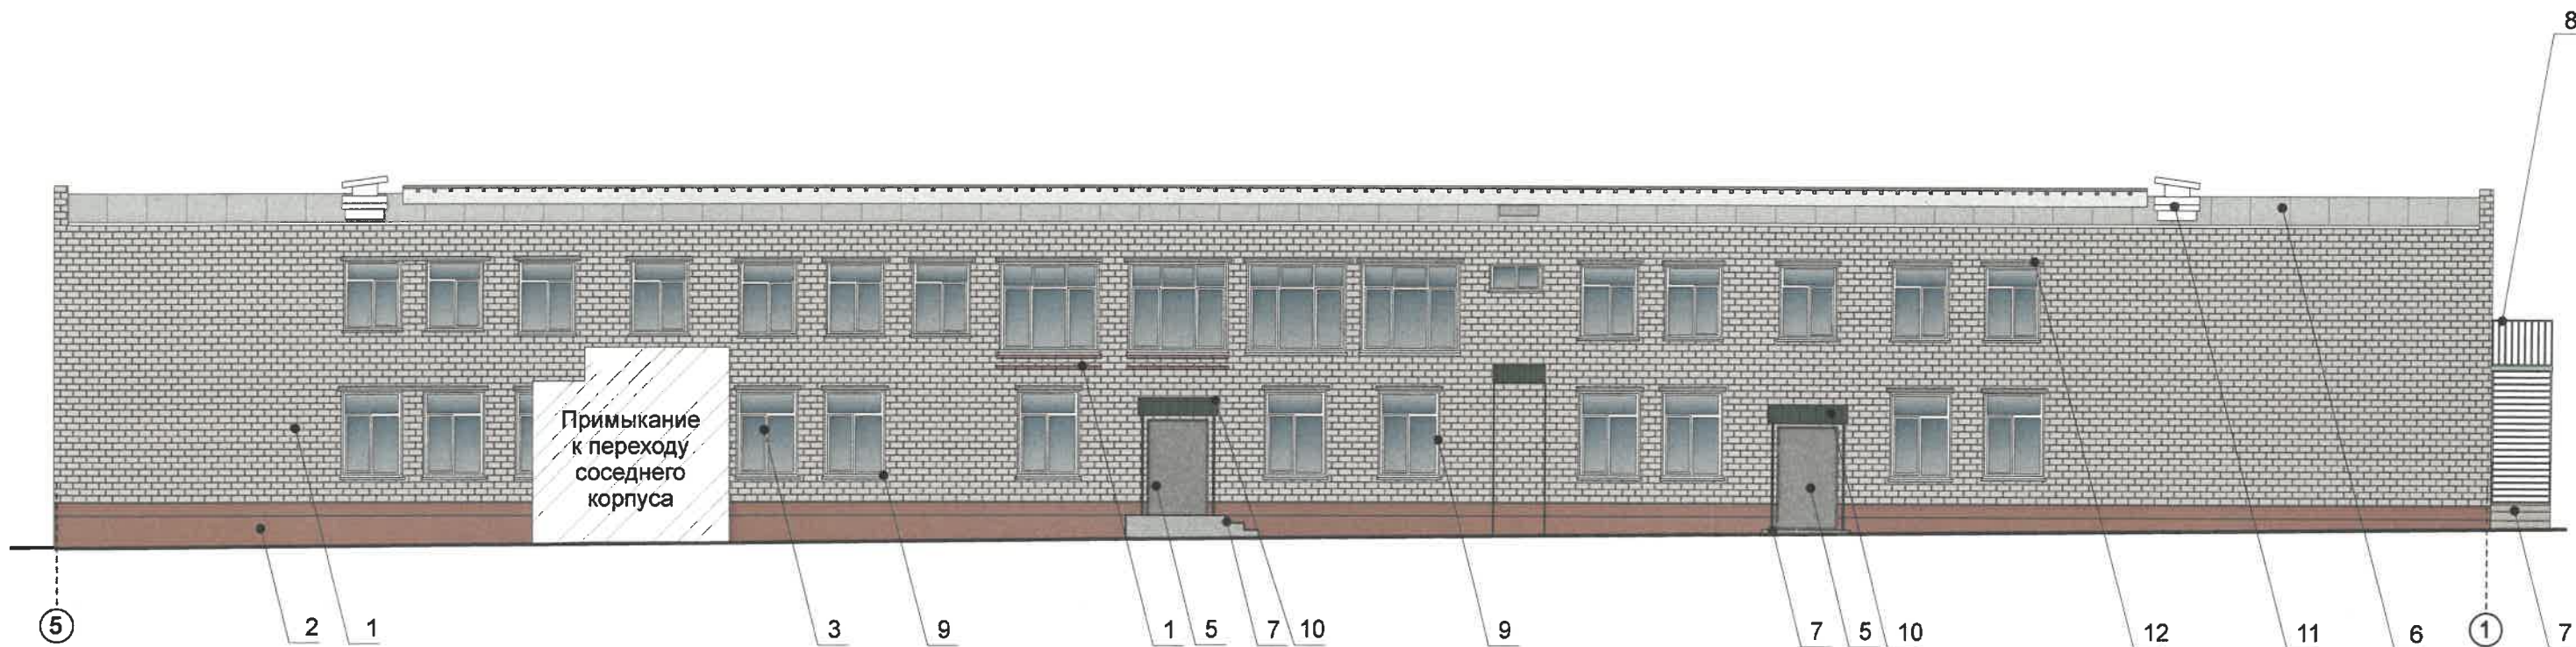

ПРИМЕЧАНИЕ:

Условия размещения входных групп см. лист 4.

Требования к размещению наружных блоков систем кондиционирования, маскирующих ограждений наружных блоков систем кондиционирования на фасадах капитальных объектов установлены пунктом 11.9 Правил благоустройства, в частности:


- 1. На фасадах капитальных объектов, расположенных в границах городского центра, а также расположенных на территориях, выходящих на улицы особого градостроительного значения-магистралей городского значения, допускается размещение систем кондиционирования без внешнего блока со скрытой системой циркуляции воздуха через вентиляционные входы/выходы, размещенные в наружной стене фасада (далее - скрытая система) с использованием маскирующих ограждений (решеток).
- 2. Маскирующие ограждения наружных блоков систем кондиционирования на фасадах капитальных объектов, расположенных в границах городского центра, а также расположенных на территориях, выходящих на улицы особого градостроительного значения-магистралей городского значения, должны быть выполнены в виде экранов, решеток, корзин, состоящих из передней и боковых панелей, выполненных из горизонтальных реек: ширина рейки - не менее 0,03 м и не более 0,06 м, расстояние между ближайшими рейками - не менее 0,03 м и не более 0,06 м; в цвет части фасада капитального объекта, указанный в колерном паспорте капитального объекта, на которой размещаются маскирующие ограждения наружных блоков систем кондиционирования; в цвет части фасада капитального объекта, указанный в колерном паспорте капитального объекта, на которой размещаются маскирующие ограждения (решетки) скрытой системы.
- 3. Требования к размещению наружных блоков систем кондиционирования на дворовых фасадах капитальных объектов не устанавливаются.

И.О. СОГЛАСОВАНО
1й заместитель начальника ДГА
Перми - главный архитектор
«16.04.2015»

Условные обозначения:

- 1 Выноска и номер позиции согласно ведомости отделки фасадов см. на листе 1.
- 1 Условная координационная ось см. на листе 2.

						21-03-2025-ЛШ			
						Колерный паспорт объекта капитального строительства по ул. Льва Шатрова, д. 21, Свердловского района г. Перми			
Изм.	Кол.уч	Лист	№док.	Подпись	Дата	Детский сад	Стадия	Лист	Листов
Разраб.			Зуева А. И.		03.25		П	5	
						Дворовый фасад в осях в осях 5-1	ООО Издательский дом «Иномарка», г.Пермь		
Н.контроль			Захарова С.В.		03.25				

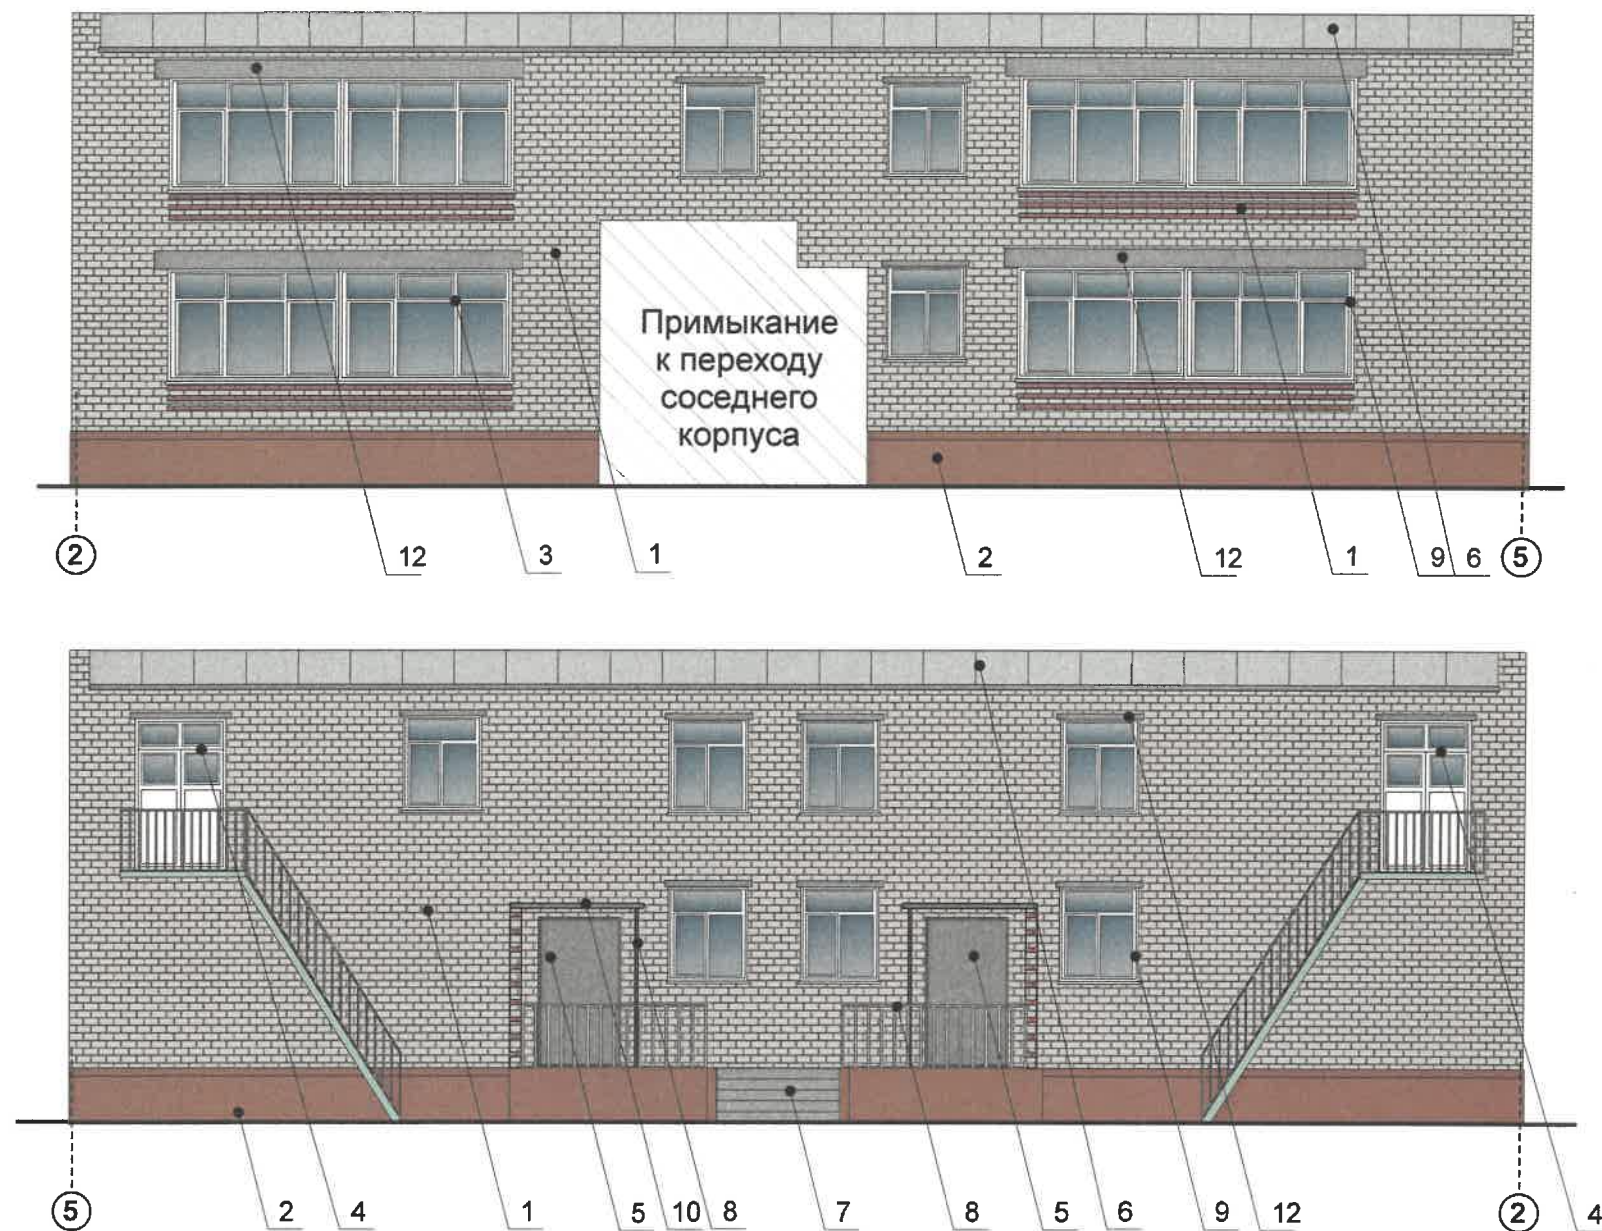

Условные обозначения:

1 Выноска и номер позиции согласно ведомости отделки фасадов см. на листе 1.


1 Условная координационная ось см. на листе 2.

ПРИМЕЧАНИЕ:

1. Условия размещения входных групп см. лист 4.
2. К размещению наружных блоков систем кондиционирования, маскирующих ограждений наружных блоков систем кондиционирования см. лист 5.

№ 0. СОГЛАСОВАНО
1й заместитель начальника ДГА
г.Перми - главный архитектор
Карасев
« 16 » 04 2025

						21-03-2025-ЛШ			
						Колерный паспорт объекта капитального строительства по ул. Льва Шатрова, д. 21, Свердловского района г. Перми			
Изм.	Кол.уч	Лист	Недок.	Подпись	Дата	Детский сад	Стадия	Лист	Листов
Разраб.		Зуева А. И.			03.25		П	6	
						Дворовые фасады в осях 2-5 и 5-2	ООО Издательский дом «Иномарка», г.Пермь		
Н.контроль		Захарова С.В.			03.25				

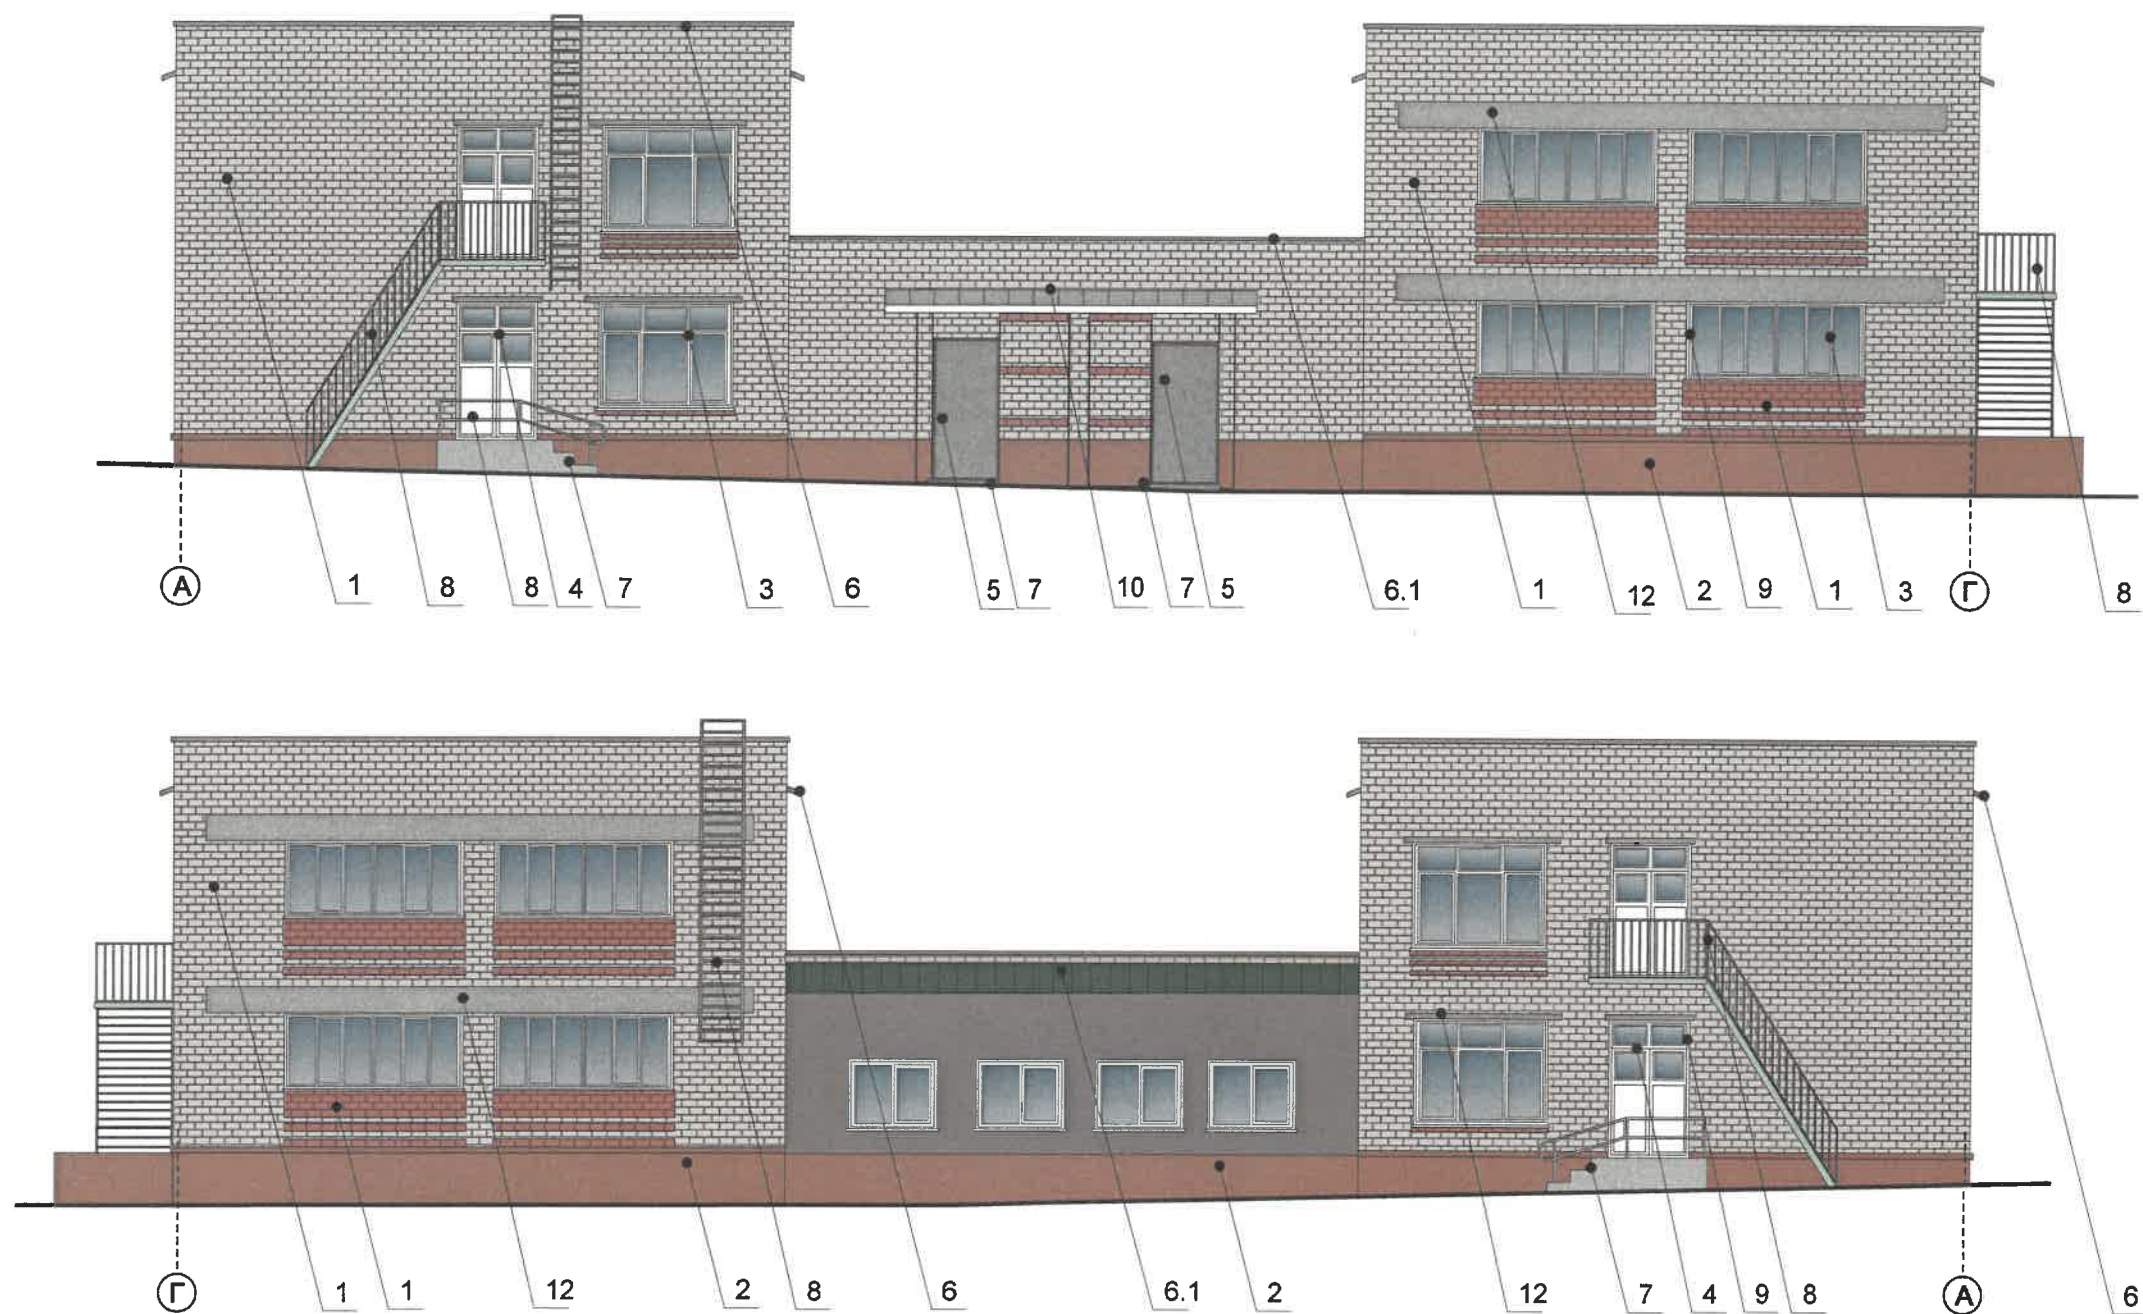

Условные обозначения:


- 1 Выноска и номер позиции согласно ведомости отделки фасадов см. на листе 1.
- ① Условная координационная ось см. на листе 2.

ПРИМЕЧАНИЕ:

- 1. Условия размещения входных групп см. лист 4.
- 2. К размещению наружных блоков систем кондиционирования, маскирующих ограждений наружных блоков систем кондиционирования см. лист 5.

№ 0. СОГЛАСОВАНО
1й заместитель начальника ДГА
г.Перми - главный архитектор
Захаров С.В.
« 16 » 04 2025

						21-03-2025-ЛШ			
						Колерный паспорт объекта капитального строительства по ул. Льва Шатрова, д. 21, Свердловского района г. Перми			
Изм.	Кол.уч	Лист	№ док.	Подпись	Дата	Детский сад	Стадия	Лист	Листов
Разраб.		Зуева А. И.		<i>Зуева А. И.</i>	03.25		П	7	
						Боковые фасады в осях А-Г и Г-А	ООО Издательский дом «Иномарка», г.Пермь		
Н.контроль		Захарова С.В.		<i>Захарова С.В.</i>	03.25				

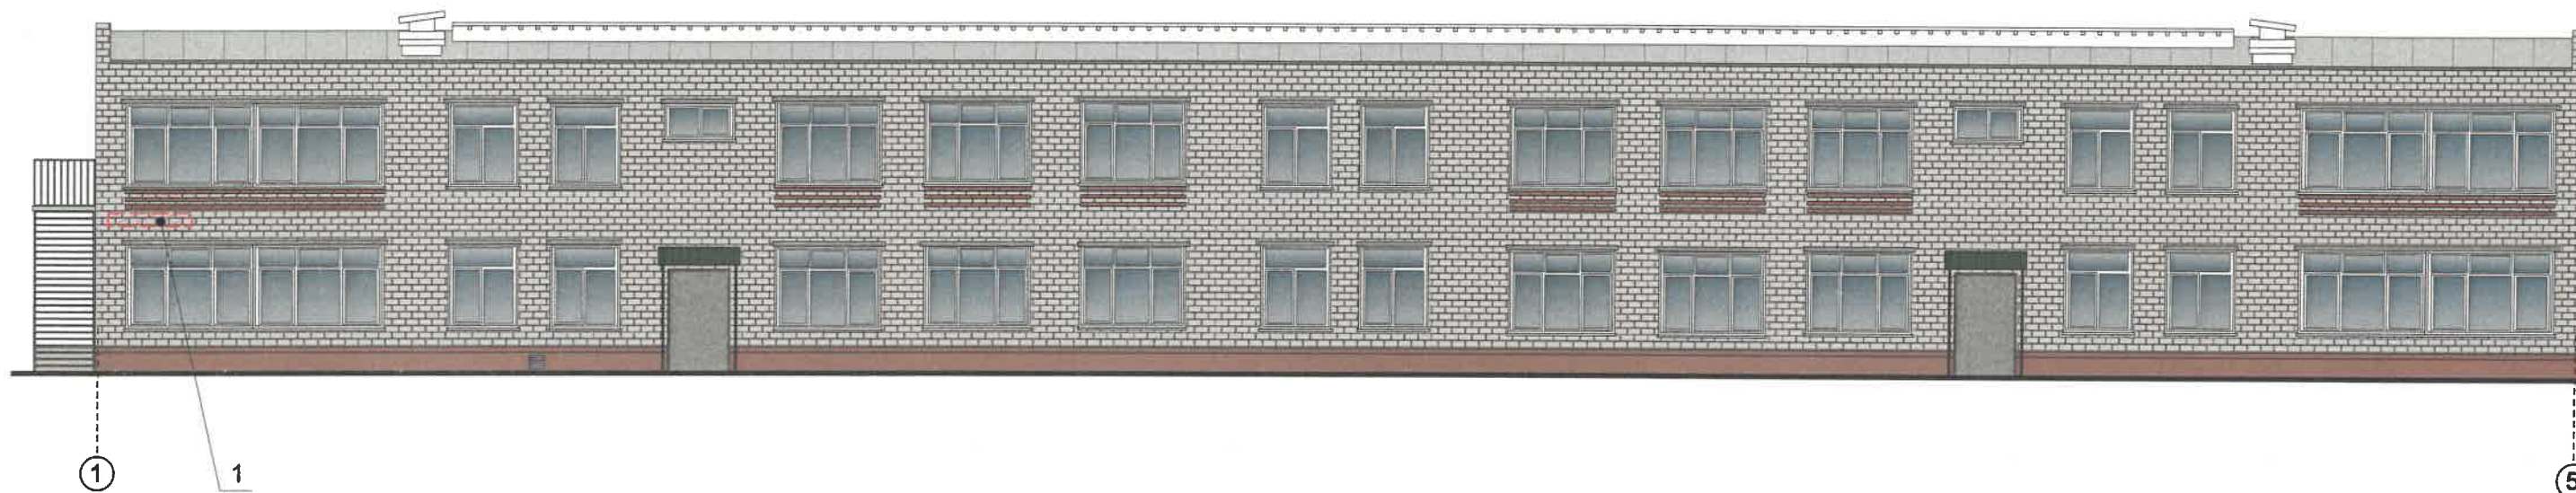

Условия размещения средств размещения информации, рекламных конструкций.

1. Место размещения информации располагается относительно условной прямой линии – единой горизонтальной оси. Местоположение оси на фасаде определяется как половина расстояния между верхним и нижним архитектурным элементом (окна, наличники, карниз, фриз и др.), выделяющимся (западающим, выступающим) из плоскости стены.
2. Размещение вывесок и рекламных конструкций должно осуществляться в границах места допустимого размещения средств размещения информации, рекламных конструкций, установленных данным колерным паспортом объекта капитального строительства.
3. Размещение вывесок по отношению друг к другу, их конфигурация, наполненность информацией должны соответствовать Стандартным требованиям к вывескам, их размещению и эксплуатации (далее - Стандартные требования), утвержденным Решением Пермской городской Думы от 15.12.2020 №277.
4. В случае, если планируемые к размещению вывески не соответствуют Стандартным требованиям и действующему колерному паспорту, требуется внесение изменений в колерный паспорт путем разработки нового колерного паспорта.
5. Максимальный размер информационных табличек – 0,5 м х 0,7 м (пункт 2.13 Стандартных требований).
6. Узел крепления каждого типа объекта информации разрабатывается отдельным рабочим проектом.
7. В случае размещения рекламной конструкции на фасаде здания, строения, сооружения, такая конструкция должна быть отражена в составе нового колерного паспорта, а ее размещение должно осуществляться в соответствии с действующим порядком установки эксплуатации рекламных конструкций на территории города Перми, утвержденным решением Пермской городской Думы от 27.01.2009 № 11, с последующим получением на установку и эксплуатацию рекламной конструкции в установленном порядке.
8. В случае возникновения спорных ситуаций с другими организациями в отношении мест размещения вывесок, расположенных не в границах занимаемого помещения, регулирование конфликта и окончательное решение по размещению вывесок той или иной претендующей организации принимает владелец данного объекта.

Ведомость размещения объектов размещения средств размещения информации, рекламных конструкций

№	ТИП ОБЪЕКТА, МАТЕРИАЛ, СПОСОБЫ КРЕПЛЕНИЯ	ЦВЕТ (С УКАЗАНИЕМ RAL)	НАЛИЧИЕ ПОДСВЕТКИ
1	Указатель с наименованием улицы и номером дома (здания). Пластик, металл (пункт 11.4.2 решения Пермской городской Думы от 15.12.2020 №277).	Синий: (R-(0), G-(20), B-(120), белый	Возможна подсветка

Управление архитектуры и городского дизайна
ДГА администрации г.Перми
СООТВЕТСТВУЕТ АРХИТЕКТУРНОМУ
ОБЛИКУ ГОРОДА ПЕРМИ

«16» 08 2025
Подпись

Условные обозначения:

- 1 Выноска и номер позиции согласно ведомости размещения средств размещения информации, рекламных конструкций.
- Место допустимого размещения средств размещения информации, рекламных конструкций.
- Ось размещения средств размещения информации, рекламных конструкций.
- 1 Условная координационная ось см. на листе 2.

						21-03-2025-ЛШ			
						Колерный паспорт объекта капитального строительства по ул. Льва Шатрова, д. 21, Свердловского района г. Перми			
Изм.	Кол.уч	Лист	Недок.	Подпись	Дата	Детский сад	Стадия	Лист	Листов
Разраб.		Зуева А. И.			03.25		П	8	
						Размещение средств размещения информации, рекламных конструкций. Главный фасад в осях 1-5	ООО Издательский дом «Иномарка», г.Пермь		
Н.контроль		Захарова С.В.			03.25				

Эталоны колеров

Позиция ведомости отделки фасадов 1	Координаты цвета RAL 070 70 10	C: 29	
		M: 25	
		Y: 35	
		K: 9	
		R: 181	
		G: 174	
Позиция ведомости отделки фасадов 5,13	Координаты цвета RAL 7005	C: 30	
		M: 10	
		Y: 20	
		K: 60	
		R: 107	
		G: 113	
Позиция ведомости отделки фасадов 8,10	Координаты цвета RAL 7004	C: 0	
		M: 0	
		Y: 0	
		K: 45	
		R: 158	
		G: 160	
Позиция ведомости отделки фасадов 1,2	Координаты цвета RAL 040 50 30	C: 24	
		M: 56	
		Y: 56	
		K: 21	
		R: 169	
		G: 109	
Позиция ведомости отделки фасадов 3,4,9, 11	Координаты цвета RAL 9003	C: 0	
		M: 0	
		Y: 0	
		K: 0	
		R: 244	
		G: 248	
Позиция ведомости отделки фасадов 8	Координаты цвета RAL 6011	C: 70	
		M: 30	
		Y: 70	
		K: 5	
		R: 102	
		G: 130	
Позиция ведомости отделки фасадов 6,1;10	Координаты цвета RAL 6002	C: 90	
		M: 40	
		Y: 90	
		K: 10	
		R: 39	
		G: 98	

№ 0. СОГЛАСОВАНО
1й заместитель начальника ДГА
г.Перми - главный архитектор
« 16 » 04 2025

ПРИМЕЧАНИЕ:

Цвета в стандарте RAL и цветовой палитре CMYK, RGB
приведены с сайта <https://colorscheme.ru/>
(каталог цветов RAL CLASSIC).

						21-03-2025-ЛШ		
						Колерный паспорт объекта капитального строительства по ул. Льва Шатрова, д. 21, Свердловского района г. Перми		
Изм.	Кол.уч	Лист	№ док.	Подпись	Дата	Детский сад	Стадия	Лист
Разраб.			Зуева А. И.		03.25		П	9
						Эталоны колеров	ООО Издательский дом «Иномарка», г.Пермь	
Н.контроль			Захарова С.В.		03.25			