

Индивидуальный предприниматель Перин Сергей Николаевич

№ 059-22-01-26-765 от 15.04.2025

Заказчик: ИП Цанова Д.Г.

ПАСПОРТ ВНЕШНЕГО ОБЛИКА ОБЪЕКТА КАПИТАЛЬНОГО СТРОИТЕЛЬСТВА (КОЛЕРНЫЙ ПАСПОРТ)

АДРЕС ОБЪЕКТА: г. Пермь, административный район Индустриальный,
улица Карпинского, здание (строение) №63а

шифр: 28/03-2025-ПОФ

ПЕРМЬ 2025г.

Ведомость чертежей

ЛИСТ	НАИМЕНОВАНИЕ	ПРИМЕЧАНИЯ
1	Общие данные (Начало)	
2	Общие данные (Окончание)	
3	Существующее фото здания (Фотофиксация. Вид: А, Б, В, Г). Фотомонтаж с вывесками.	
4	Фасад со стороны ул. Карпинского	
5	Боковой фасад в осях Ж-А	
6	Боковой фасад в осях А-Ж	
7	Дворовой фасад в осях 10-1	
8	Размещение средств размещения информации, рекламных конструкций. Фасад 1-10	
9	Размещение средств размещения информации, рекламных конструкций. Фасад А-Ж	
10	Эталоны колеров (Начало)	
11	Эталоны колеров (Окончание)	

Ведомость отделки фасадов

ПОЗ.	ЭЛЕМЕНТ ФАСАДА	ЭТАЛОН ЦВЕТА	ОБОЗНАЧ.	ВИД ОТДЕЛКИ	ПРИМ.
1	Окна, Двери, Витражные рамы		RAL 9006 Бело-алюминиевый	Алюм. профиль, окраска	
2	Кровля		RAL 7024 Графитовый серый	Наплавляемая гидроизоляция	
3	Ограждения, ступени крылец, пожарн. лестн.		RAL 7005 Мышино-серый	Металл с покрытием атмосферостойкой краской	
4	Покрытие парапета		RAL 7004 Сигнальный серый	Металл с покрытием атмосферостойкой краской	
5	Поле стен - Тип 1		RAL 8019	Керамогранит	
6	Поле стен - Тип 2		RAL 7004	Керамогранит	
7	Поле стен - Тип 3		RAL 1019	Керамогранит	
8	Поле стен - Тип 4		RAL 1015	Керамогранит	
9	Поле стен - Тип 5		RAL 7047	Сэндвич - панель	
10	Поле стен - Тип 6		RAL 7015	Сэндвич - панель	
11	Поле стен - Тип 7		RAL 9006	Профлист	
12	Поле стен - Тип 8		RAL 9003	Профлист	
13	Вент. решетки		RAL 9003	Металл с покрытием атмосферостойкой краской	
14	Дверь наружная со двора		RAL 7015	Металл с покрытием атмосферостойкой краской	
15	Дверь наружная со двора		RAL 7015	Металл с покрытием атмосферостойкой краской	
16	Вентиляционная шахта		RAL 0505030	Керамический кирпич	
17	Панель над входной группой		RAL 7035	Алюм. композит лист	

Пояснительная записка.

Объект капитального строительства - Здание общественного назначения (магазин) по адресу: г. Пермь, административный район Мотовилихинский, улица Карпинского, здание (строение) №63а

Год постройки и ввода в эксплуатацию: ввод в эксплуатацию от 24.03.2025 № 59-01-19-2025. В плане здание прямоугольной конфигурации, по конструктивной схеме - не полный каркас, несущие наружные стены: кирпич, газоблок, с сеткой колонн из монолитного ж/б. Кровля: плоская.

Ранее разработанные колерные паспорта: не разрабатывались.

Нахождение в границах зон объектов культурного наследия: рассматриваемый объект не располагается в зоне охраны объектов культурного наследия.

Настоящим колерным паспортом:

Определяются типы и виды отделки, и их цветовые решения; Устанавливаются виды и места размещения средств размещения информации, рекламных конструкций.

Цветовое решение и применяемые материалы обеспечивают комплексное решение всех элементов фасадов, единство архитектурного облика здания. Средства размещения информации, рекламные конструкции не нарушат архитектурный облик здания.

Раздел «Архитектурно-художественная подсветка» настоящим колерным паспортом не разрабатывается. Освещение фасада осуществляется за счет свечения окон и вывесок.

Предметом согласования данного колерного паспорта являются: принятые цветовые решения элементов фасада, применяемые материалы существующего объекта недвижимости, а также определение возможных типов размещения средств размещения информации на нем. Средства размещения информации, рекламные конструкции, не соответствующие типу и местам их возможного размещения, подлежат демонтажу.

В соответствии с Градостроительным кодексом Российской Федерации, решением Пермской городской Думы от 15.12.2020 № 277 «Об утверждении Правил благоустройства территории города Перми» и постановлением администрации города Перми от 22.02.2017 № 130 «Об утверждении формы и Порядка согласования паспорта внешнего облика объекта капитального строительства (колерного паспорта)» колерные паспорта либо их изменения не являются разрешительной документацией на строительство, реконструкцию объекта капитального строительства; не являются правовым основанием на устройство (переустройство, демонтаж) пристроек, навесов, козырьков и других архитектурных элементов объекта капитального строительства.

№ 0 СОГЛАСОВАНО
1й заместитель начальника ДГА
г. Пермь - главный архитектор
«23» 04 2025г.

						28/03-2025-ПОФ			
						Колерный паспорт объекта капитального строительства по ул. Карпинского, 63а в Индустриальном районе г. Перми			
Изм.	Коп.уч.	Лист	№Док.	Подп.	Дата	Здание общественного назначения (магазин)	Стадия	Лист	Листов
Разраб.		Перин			03/25		П	1	11
						Общие данные (Начало)		ИП Перин С.Н.	

Инструкция о порядке производства работ, связанных с окраской фасадов и всех наружных частей зданий, сооружений, строений, расположенных на территории города Перми

1. Окраска (отделка) фасадов и всех наружных частей зданий, сооружений, строений, расположенных на территории города Перми, может производиться лишь на основании паспорта внешнего облика объекта капитального строительства (колерного паспорта), согласованного с департаментом градостроительства и архитектуры администрации г. Перми (далее - ДГА).
2. До начала процесса окраски (отделки) здания или какого-либо сооружения должны быть произведены работы по капитальному ремонту всех без исключения его наружных частей, подлежащих окраске.
3. До начала ремонта зданий, имеющих газосветовую рекламу, сообщить рекламораспространителю о предстоящих работах на фасаде здания с целью сохранения вывесок либо их демонтажа.
4. Полуразрушенные и разрушенные архитектурные художественно-скульптурные элементы фасада: карнизы, фризy, колонны, пилястры, сандрики, кронштейны, обрамления проемов, различные лепные украшения, барельефы, мозаика, художественная роспись и т.п. подлежат обязательному восстановлению в своем первоначальном виде. Категорически запрещается производить окраску здания без предварительного восстановления указанных элементов декора фасада.
5. Металлические поверхности отдельных элементов фасада: чугунные решетки, ограждения балконов и лестниц, элементы входных групп, двери, кронштейны и прочие архитектурно-художественные элементы фасада перед окраской очищаются от грязи, ржавчины, старой краски и покрываются вновь атмосферостойкой краской для металлических поверхностей.
6. В соответствии с выданными образцами цвета (колерами) на окраску (отделку) здания организация, производящая ремонт здания, составляет пробные образцы цвета, которые наносятся на подготовленную для покраски поверхность стены в уровне 1-го этажа здания (не выше 1,5 метров от земли).
7. Проверку и согласование пробного образца цвета (выкраса колера) производит уполномоченный представитель ДГА. Без указанных проверки и согласования производить окраску (отделку) фасадов здания категорически запрещается.
8. Домоуправления, организации и учреждения, производящие окраску (отделку) и связанный с нею ремонт фасадов здания, несут ответственность за выполнение настоящей инструкции и могут быть привлечены к административной ответственности за ее нарушение в соответствии со статьей 6.8.2 «Нарушение требований к внешнему виду фасадов зданий, строений, сооружений» Закона Пермского края от 06.04.2015 № 460-ПК «Об административных правонарушениях в Пермском крае».
9. По всем вопросам, связанным с производством работ, необходимо обращаться в ДГА по адресу: г. Пермь, ул. Сибирская, 15, каб. 315, тел. 212-76-98.


Ведомость ссылочных и прилагаемых документов

ОБОЗНАЧЕНИЕ	НАИМЕНОВАНИЕ	ПРИМЕЧАНИЕ
	Ссылочные документы:	
Решение Пермской городской Думы от 15.12.2020 № 277	Об утверждении Правил благоустройства территории города Перми	
Постановление администрации г. Перми от 22.02.2017 № 130	Об утверждении формы и Порядка согласования паспорта внешнего облика объекта капитального строительства (колерного паспорта)	

ПРИМЕЧАНИЕ:

Границы земельного участка и его номер приведены с сайта <https://nspd.gov.ru> (НСПД /Геоинформационный портал) Красные линии приведены с сайта <https://isogd.gorodperm.ru>


Ситуационный план

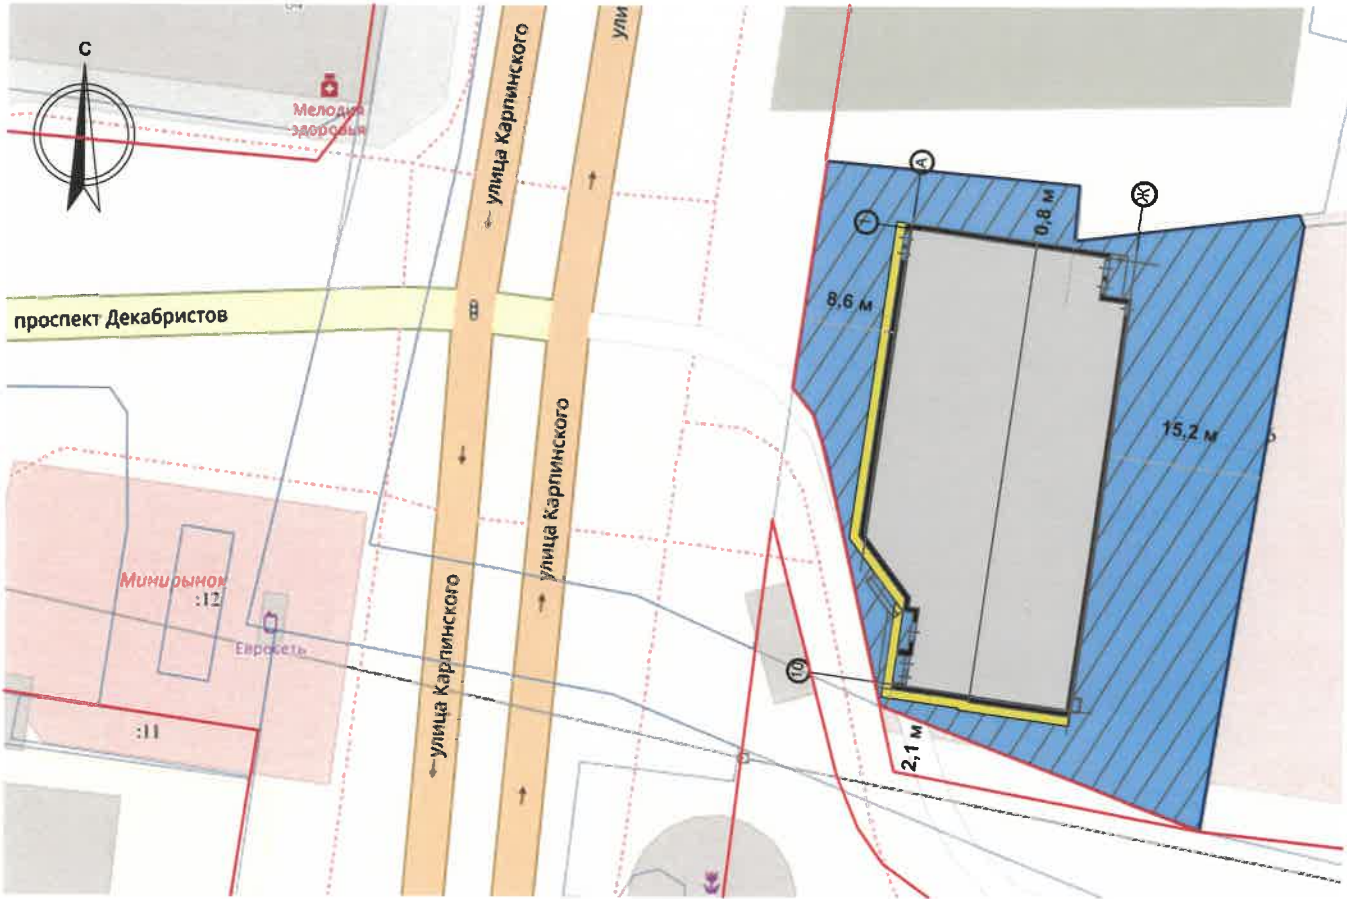

Условные обозначения

- 1 - реконструируемое здание общественного назначения (магазин), по адресу: г. Пермь, административный район Индустриальный, улица Карпинского, здание (строение) №63а
- красные линии
- земельный участок по ул. Карпинского, 63а с кадастровым номером 59:01:4410628:3796
- фасады с местами размещения средств размещения информации, рекламных конструкций

План условных координационных осей

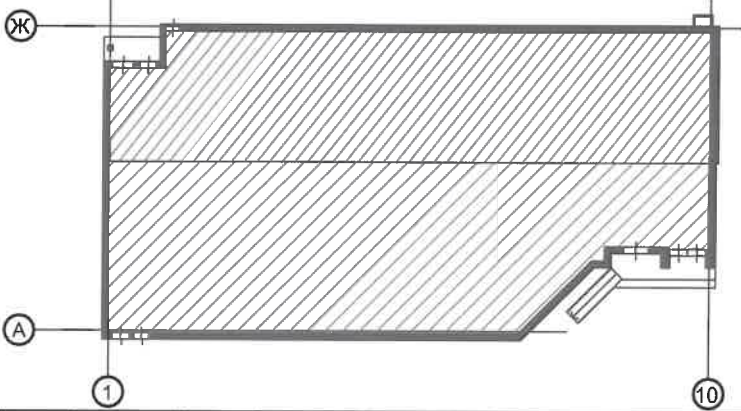

						28/03-2025-ПОФ			
						Колерный паспорт объекта капитального строительства по ул. Карпинского, 63а в Индустриальном районе г. Перми			
Изм.	Кол.уч.	Лист	№Док.	Подп.	Дата	Здание общественного назначения (магазин)	Стадия	Лист	Листов
Разраб.		Перин			03/25		П	2	
						Общие данные (Окончание)		ИП Перин С.Н.	



ВИД А



ВИД Б



ВИД В




ВИД Г



Фотомонтаж с вывесками

Дата фотофиксации 29.03.2025

						28/03-2025-ПОФ			
						Коперный паспорт объекта капитального строительства по ул. Карпинского, 63а в Индустриальном районе г. Перми			
Изм.	Кол.уч.	Лист	№Док.	Подп.	Дата	Здание общественного назначения (магазин)	Стадия	Лист	Листов
Разраб.		Перин			03/25		П	3	
						Существующее фото здания (Фотофиксация. Вид: А, Б, В, Г). Фотомонтаж с вывесками.	ИП Перин С.Н.		

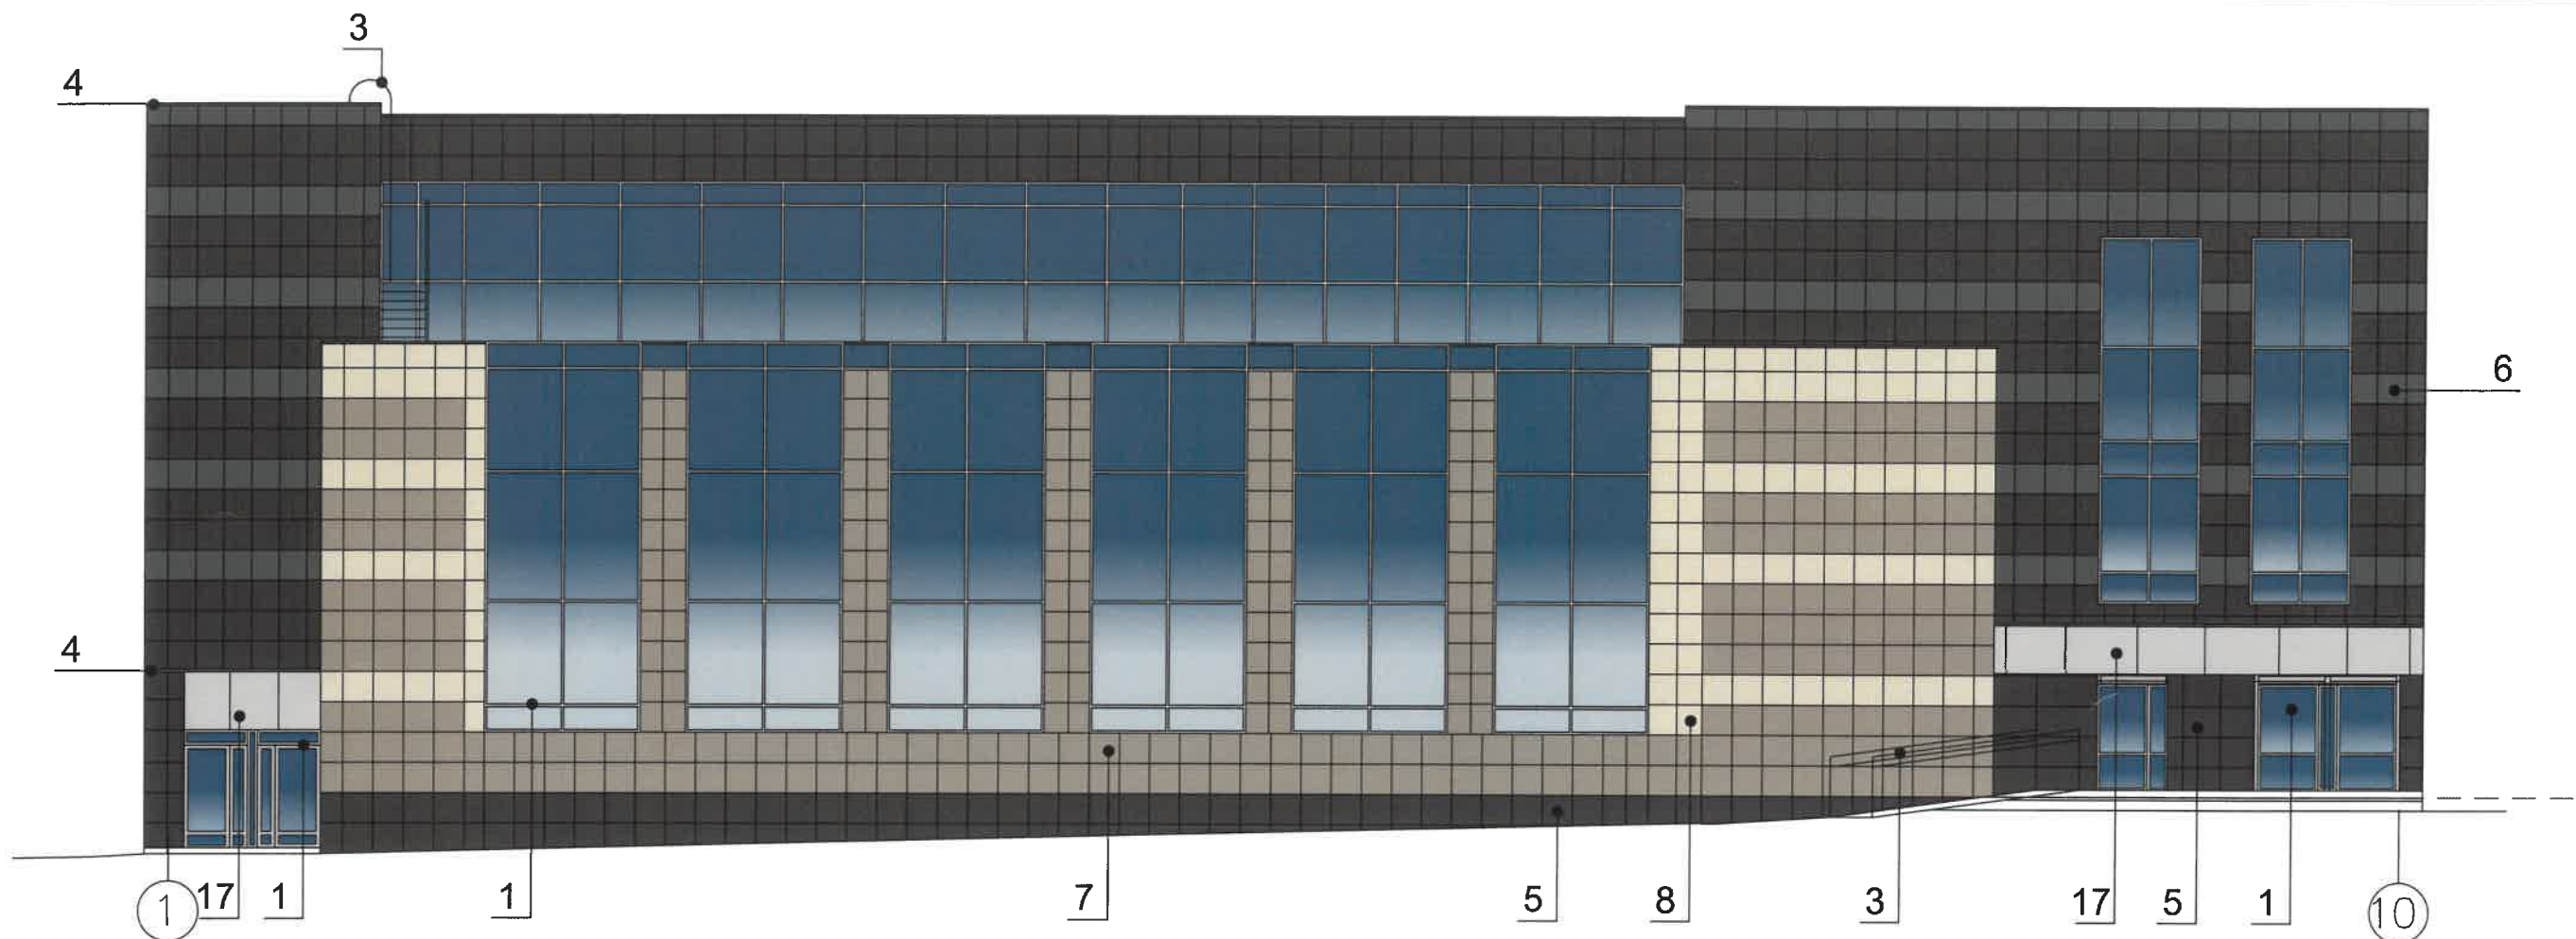


Пояснительная записка:

1. В случае, если наружные лестницы при дополнительно устроенных входах в общественные помещения здания выходят за границы предоставленного земельного участка и красные линии квартала, то устройство дополнительных или переустройство существующих входных групп требует получения разрешения в установленном порядке.
2. Требования к входным группам установлены пунктом 11.7 Правил благоустройства территории города Перми, утвержденных Решением Пермской городской Думы от 15.12.2020 № 277.
3. При размещении новой входной группы, изменении входной группы при проведении реконструкции, капитального ремонта здания, строения, сооружения требуется разработка проекта колерного паспорта.
4. Размещение входных групп, расположенных в границах территорий достопримечательных мест на территории города Перми, должно соответствовать требованиям, установленным органом охраны объектов культурного наследия.
5. Требования к входным группам, расположенным в границах территорий общего пользования, за исключением входных групп, расположенных в границах территорий достопримечательных мест:
 - архитектурные элементы входных групп (крыльца, входная площадка, ступени, лестницы, ограждения, парапеты, роллетные системы (рольставни), козырьки, приемки, пандусы или подъемные устройства для маломобильных групп населения) должны быть выполнены параллельно фасаду здания, строения, сооружения на расстоянии не более чем 1,5 м от фасада здания, строения, сооружения и при условии сохранения ширины пешеходной зоны (тротуара) не менее 2 м;
 - размер входной площадки - 1,5 м x 1,85 м;
 - входная группа (приямок) в подвальное или полуподвальное помещение должна быть выполнена параллельно фасаду здания, строения, сооружения с лестницей на расстоянии не более чем 1,5 м от фасада здания, строения, сооружения. По периметру входной группы (приямка) устраивается парапет высотой не более 0,5 м, над входной группой (приямком) устанавливается козырек с водоотводом;
 - на высоте более 0,72 м от уровня земли входная группа должна быть выполнена за счет внутреннего пространства здания, строения, сооружения.
6. Ступени и входная площадка входных групп должны иметь противоскользящее покрытие или полосы.
7. На одном из торцов входной площадки может быть предусмотрен пандус или подъемное устройство для маломобильных групп населения.
8. Наружная кнопка вызывного устройства должна быть размещена в начале заезда на пандус или при входе на подъемное устройство для маломобильных групп населения.

Условные обозначения


- 5 - выноска и номер позиции, согласно ведомости отделки, см. лист 1
- 1 - условная координационная ось

План условных координационных осей

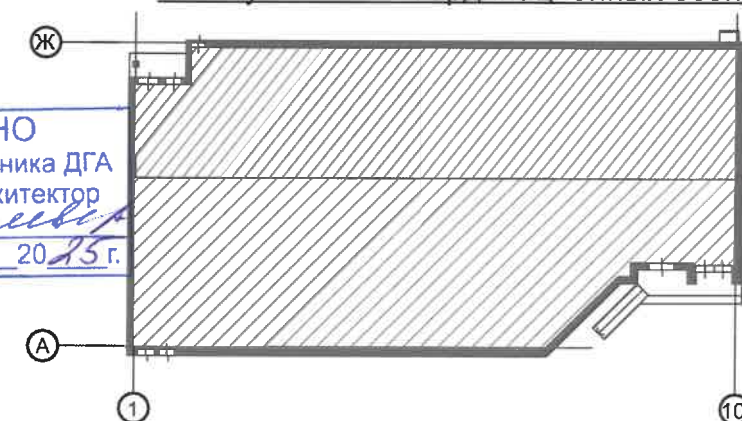

У.О. СОГЛАСОВАНО
1й заместитель начальника ДГА
г. Перми - главный архитектор
« 23 » 04 2025 г.

						28/03-2025-ПОФ			
						Колерный паспорт объекта капитального строительства по ул. Карпинского, 63а в Индустриальном районе г. Перми			
Изм.	Колуч.	Лист	№Док.	Подп.	Дата	Здание общественного назначения (магазин)	Стадия	Лист	Листов
Разраб.		Перин			03/25		П	4	
						Фасад со стороны ул. Карпинского	ИП Перин С.Н.		

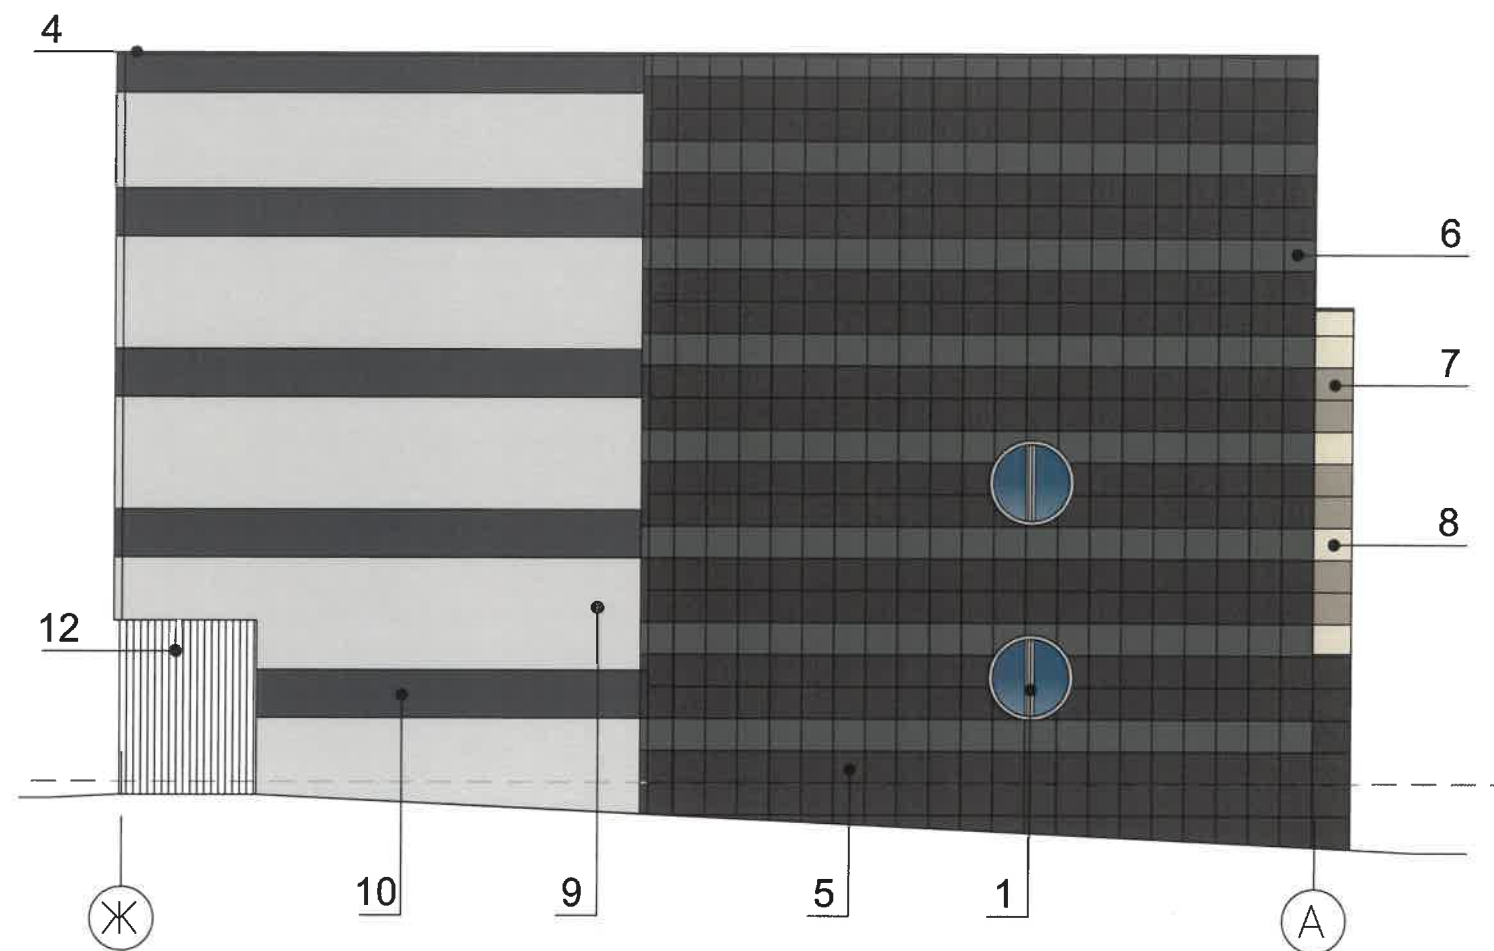


Условные обозначения

5 - выноска и номер позиции, согласно ведомости отделки, см. лист 1


1 - условная координационная ось

План условных координационных осей

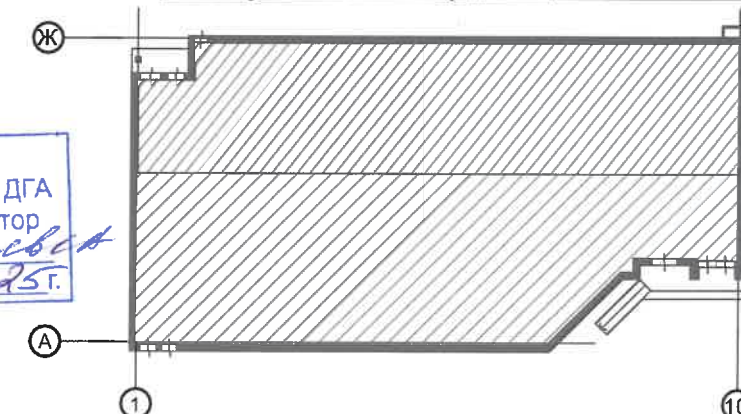

И.О. СОГЛАСОВАНО
1й заместитель начальника ДГА
г.Перми - главный архитектор
« 23 » 04 20 25г.

28/03-2025-ПОФ					
Коперный паспорт объекта капитального строительства по ул. Карпинского, 63а в Индустриальном районе г. Перми					
Изм.	Коп.уч.	Лист	№Док.	Подп.	Дата
Разраб.	Перин				03/25
Здание общественного назначения (магазин)				Стадия	Лист
				П	5
Боковой фасад в осях Ж-А				ИП Перин С.Н.	

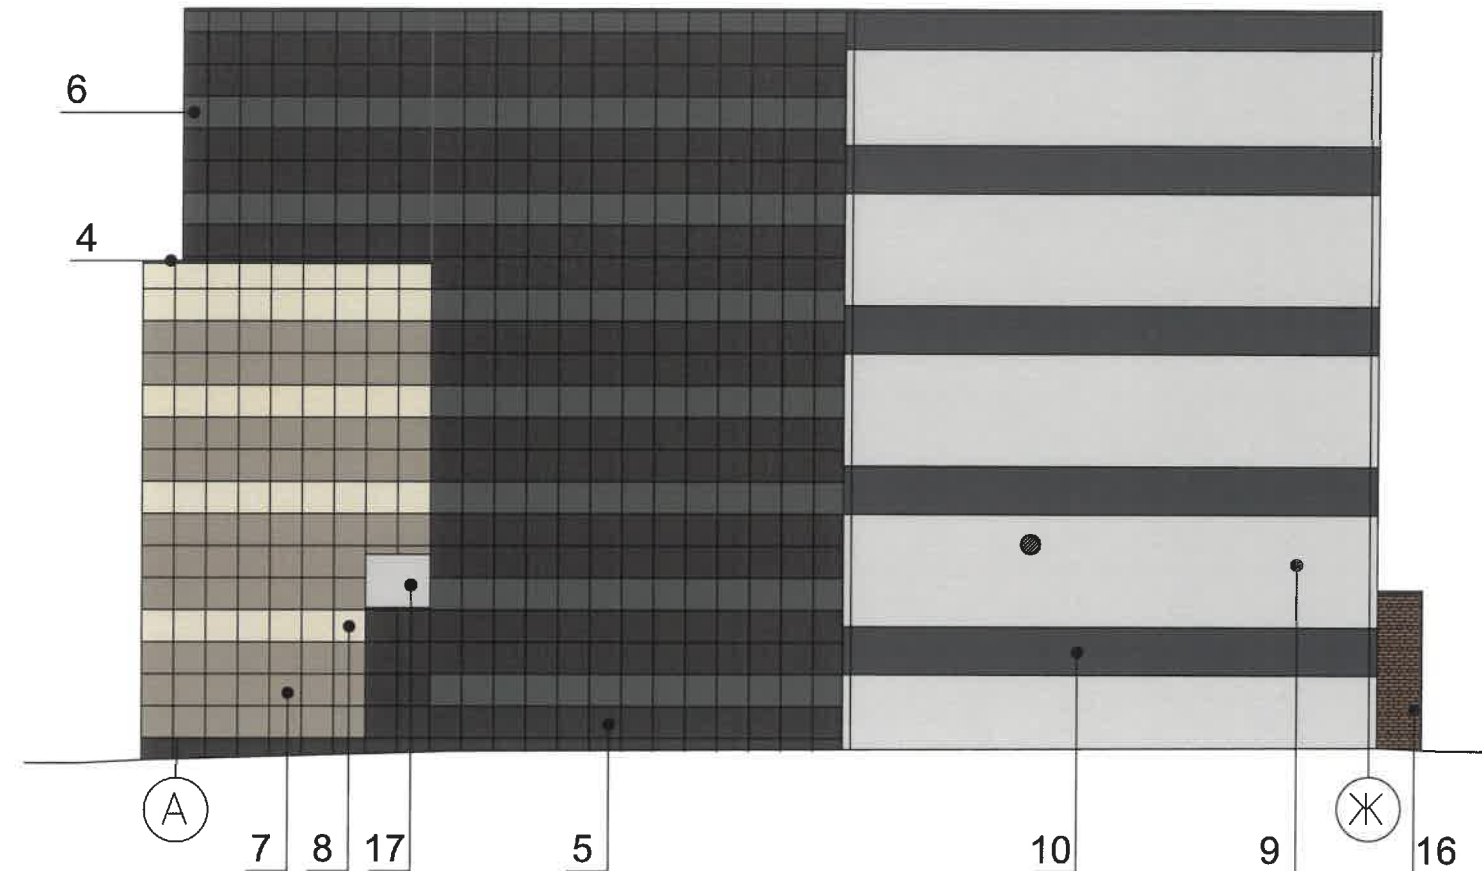

№ 0. СОГЛАСОВАНО
1й заместитель начальника ДГА
г. Перми - главный архитектор
« 23 » 04 20 25.

Пояснительная записка:


Требования к размещению наружных блоков систем кондиционирования, маскирующих ограждений наружных блоков систем кондиционирования на фасадах капитальных объектов установлены пунктом 11.9 Правил благоустройства, в частности:

1. На фасадах капитальных объектов, расположенных в границах городского центра, а также расположенных на территориях, выходящих на улицы особого градостроительного значения-магистралей городского значения, допускается размещение систем кондиционирования без внешнего блока со скрытой системой циркуляции воздуха через вентиляционные входы/выходы, размещенные в наружной стене фасада (далее - скрытая система) с использованием маскирующих ограждений (решеток).
2. Маскирующие ограждения наружных блоков систем кондиционирования на фасадах капитальных объектов, расположенных в границах городского центра, а также расположенных на территориях, выходящих на улицы особого градостроительного значения-магистралей городского значения, должны быть выполнены в виде экранов, решеток, корзин, состоящих из передней и боковых панелей, выполненных из горизонтальных реек: ширина рейки - не менее 0,03 м и не более 0,06 м, расстояние между ближайшими рейками - не менее 0,03 м и не более 0,06 м; в цвет части фасада капитального объекта, указанный в колерном паспорте капитального объекта, на которой размещаются маскирующие ограждения наружных блоков систем кондиционирования; в цвет части фасада капитального объекта, указанный в колерном паспорте капитального объекта, на которой размещаются маскирующие ограждения (решетки) скрытой системы.
3. Требования к размещению наружных блоков систем кондиционирования на дворовых фасадах капитальных объектов не устанавливаются.


Условные обозначения

- 5 - выноска и номер позиции, согласно ведомости отделки, см. лист 1
- 1 - условная координационная ось

План условных координационных осей

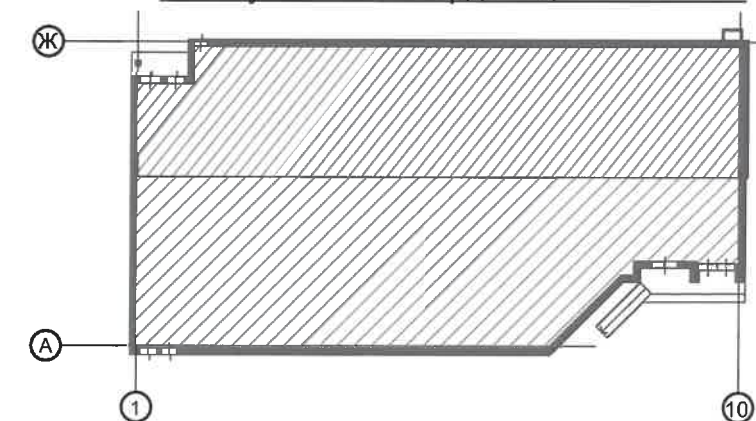

						28/03-2025-ПОФ			
						Колерный паспорт объекта капитального строительства по ул. Карпинского, 63а в Индустриальном районе г. Перми			
Изм.	Кол.уч.	Лист	№Док.	Подп.	Дата	Здание общественного назначения (магазин)	Стадия	Лист	Листов
Разраб.		Перин			03/25		П	6	
						Боковой фасад в осях А-Ж	ИП Перин С.Н.		

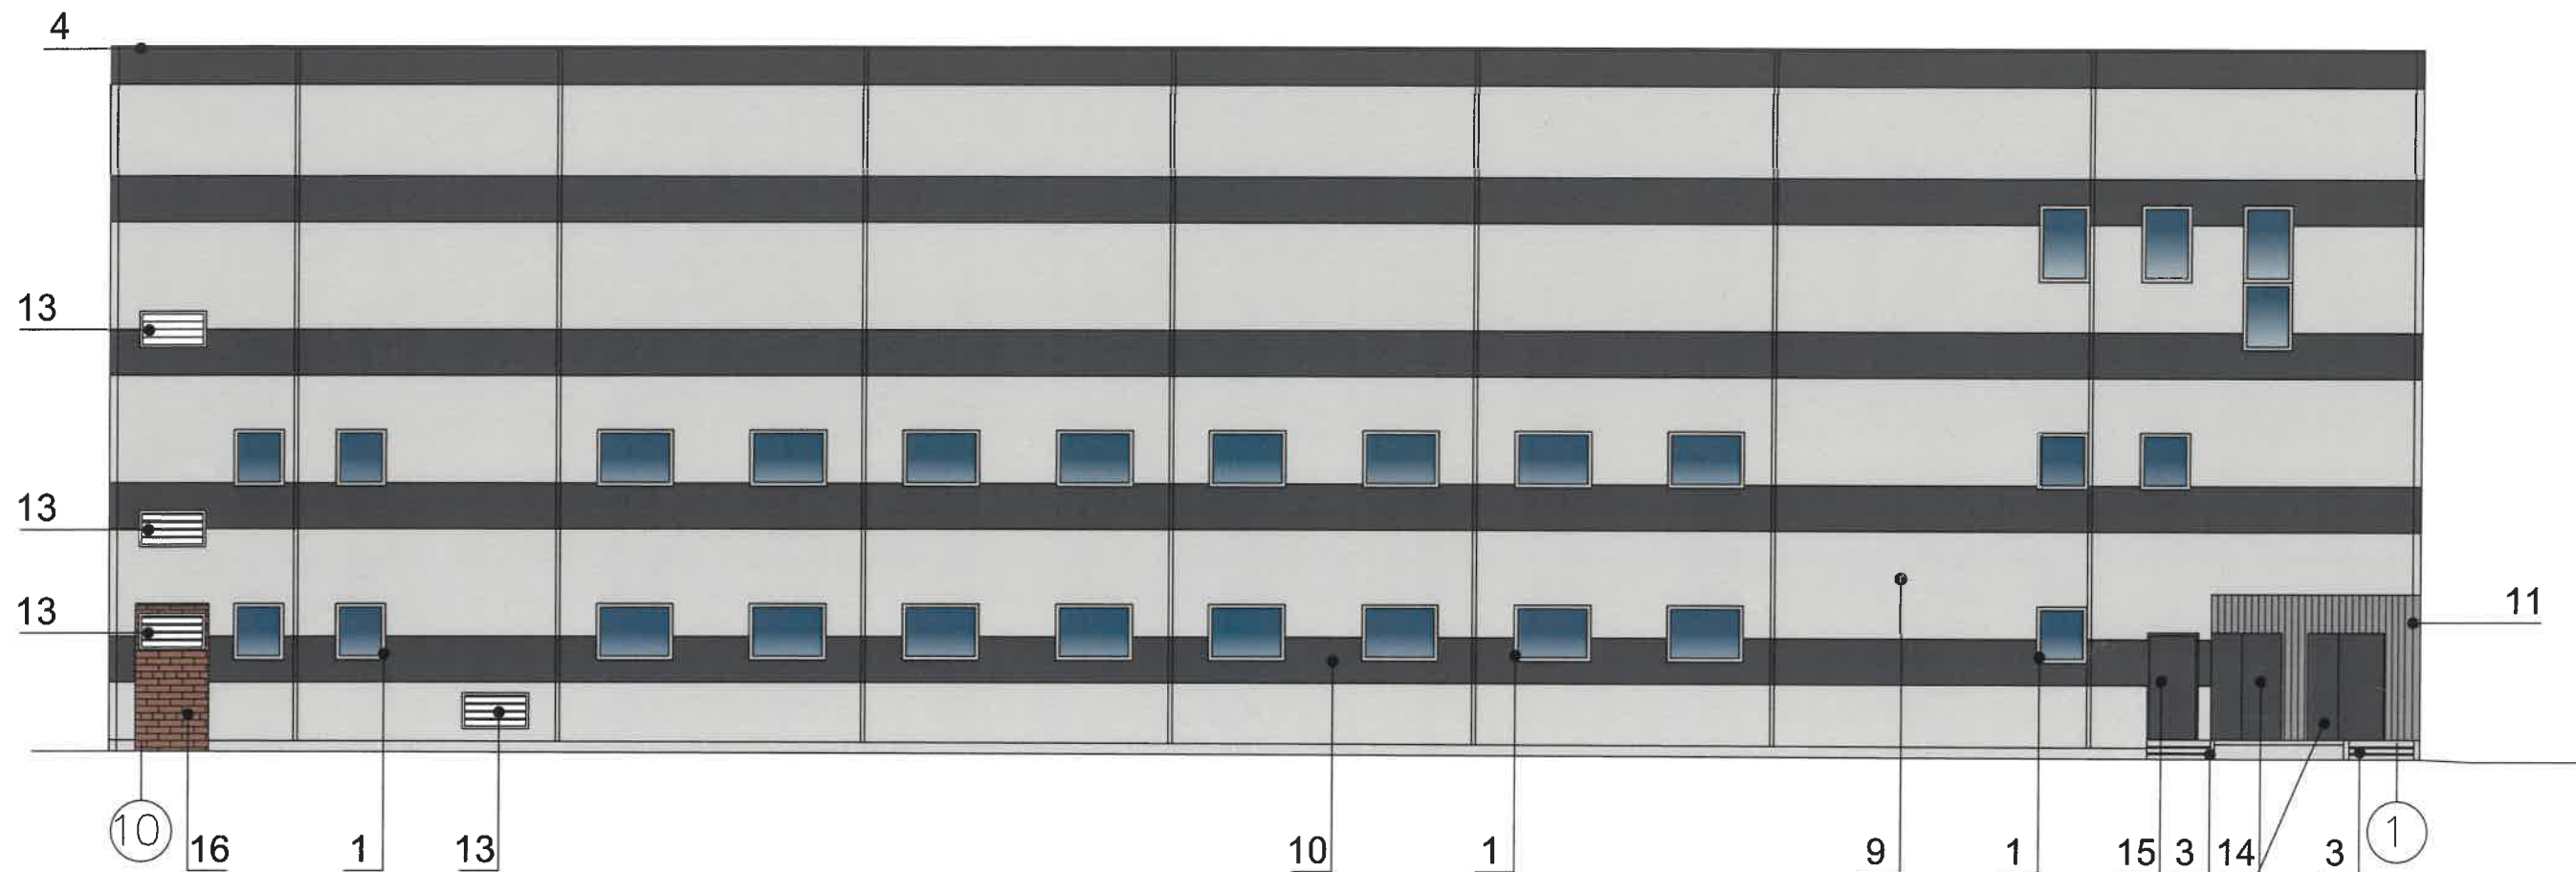


Условные обозначения

5 - выноска и номер позиции, согласно ведомости отделки, см. лист 1


1 - условная координационная ось

План условных координационных осей

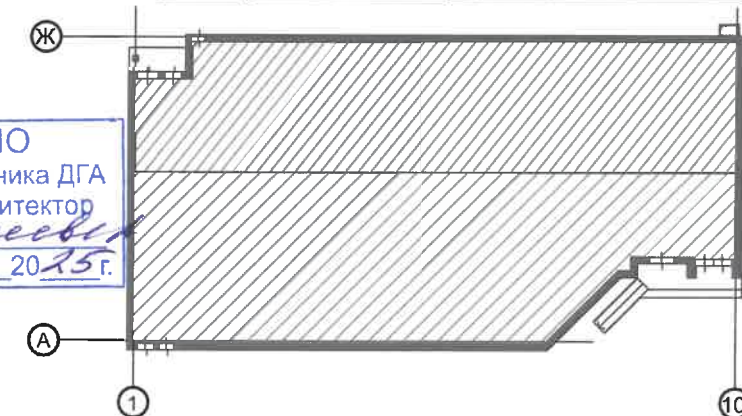

У.О. СОГЛАСОВАНО
1й заместитель начальника ДГА
г.Перми - главный архитектор
«23» 04 2025 г.

						28/03-2025-ПОФ			
						Колерный паспорт объекта капитального строительства по ул. Карпинского, 63а в Индустриальном районе г. Перми			
Изм.	Коп.уч.	Лист	№Док.	Подп.	Дата	Здание общественного назначения (магазин)	Стадия	Лист	Листов
Разраб.		Перин			03/25		П	7	
						Дворовой фасад в осях 10-1		ИП Перин С.Н.	

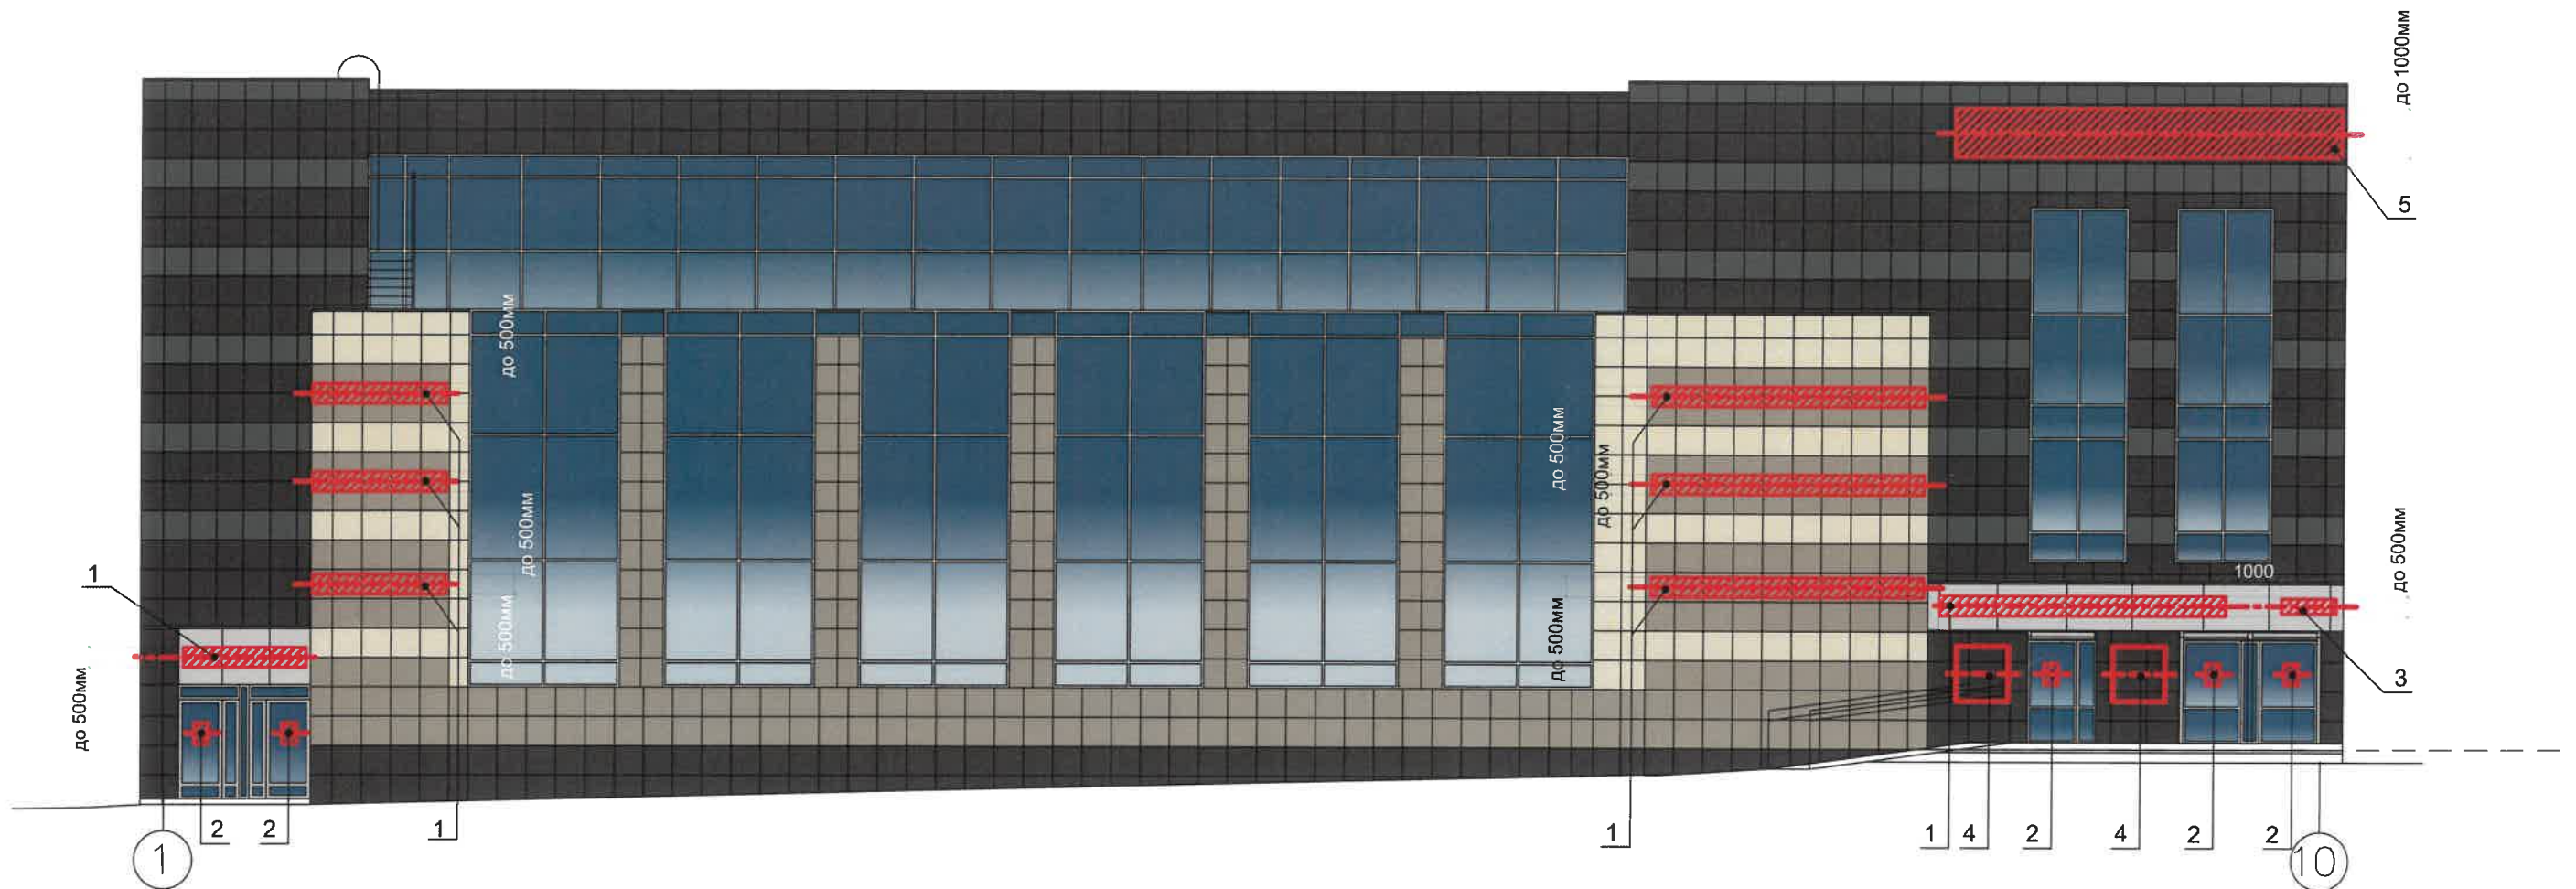

Условия размещения средств размещения информации, рекламных конструкций

1. Места размещения информации располагаются относительно условной прямой линии - единой горизонтальной оси. Местоположение оси на фасаде определяется как половина расстояния между верхним и нижним архитектурным элементом (окна, наличники, карниз, фриз и др.), выделяющимся (западающим, выступающим) из плоскости стены.
2. Размещение вывесок и рекламных конструкций должно осуществляться в границах места допустимого размещения средств размещения информации, рекламных конструкций, установленных данным колерным паспортом объекта капитального строительства.
3. Размещение вывесок по отношению друг к другу, их конфигурация, наполненность информацией должны соответствовать Стандартным требованиям к вывескам, их размещению и эксплуатации (далее - Стандартные требования), утвержденным Решением Пермской городской Думы от 15.12.2020 №277.
4. В случае, если планируемые к размещению вывески не соответствуют Стандартным требованиям и действующему колерному паспорту, требуется внесение изменений в колерный паспорт путем разработки нового колерного паспорта.
5. Максимальный размер информационных табличек - 0,5 м х 0,7 м (пункт 2.13 Стандартных требований).
6. Узел крепления каждого типа объекта информации разрабатывается отдельным рабочим проектом.
7. В случае размещения рекламной конструкции на фасаде здания, строения, сооружения, такая конструкция должна быть отражена в составе нового колерного паспорта, а ее размещение должно осуществляться в соответствии с действующим порядком установки эксплуатации рекламных конструкций на территории города Перми, утвержденным решением Пермской городской Думы от 27.01.2009 № 11, с последующим получением на установку и эксплуатацию рекламной конструкции в установленном порядке.
8. В случае возникновения спорных ситуаций с другими организациями в отношении мест размещения вывесок, расположенных не в границах занимаемого помещения, регулирование конфликта и окончательное решение по размещению вывесок той или иной претендующей организации принимает владелец данного объекта.


Условные обозначения

- 5 - выноска и номер позиции, согласно ведомости отделки, см. лист 1
- единая горизонтальная ось для размещения объектов
- место допустимого размещения средств размещения информации, рекламных конструкций.
- 1 - условная координационная ось


Ведомость средств размещения информации, рекламных конструкций

№	Тип объекта, материал, способы крепления	Цвет (с указанием RAL)	Наличие подсветки
1.	Вывеска - объемные буквы и/или логотипы без подложки на металлических направляющих на фризе, навесе. Металл, пластик, пленки	"ЛИЦО" - черно - белый акрил ("день-ночь"), "Боковая часть" элементов - Белый (RAL 9003)	Внешняя или внутренняя, светодиодами
2.	Информационная табличка (режимник). Одиночная (500x700 Не сплошная выкладка буквенными, цифровыми символами (знаками) из декоративной пленки	Фирменные цвета	Без подсветки
3.	Указатель с наименованием улицы и номером дома (здания) (пункт 11.4.2 Решения Пермской городской Думы от 15.12.2020 № 277). Пластик, металл	Синий: R-(0), G-(20), B-(120); белый	Возможна подсветка
4.	Модульные таблички. Прозрачный пластик, пленка.	Основа, фон - прозрачный. Информация - черный (RAL 9005)	Возможна подсветка
5.	Название комплекса - объемные буквы и/или логотипы без подложки на металлических направляющих на фризе, навесе. Металл, пластик, пленки	"ЛИЦО" / "Боковая часть" элементов - Белый (RAL 9003)	Внешняя или внутренняя, светодиодами


						28/03-2025-ПОФ			
						Колерный паспорт объекта капитального строительства по ул. Карпинского, 63а в Индустриальном районе г. Перми			
Изм.	Коп.уч.	Лист	№Док.	Подп.	Дата	Здание общественного назначения (магазин)	Стадия	Лист	Листов
Разраб.		Перин			03/25		П	8	
						Размещение средств размещения информации, рекламных конструкций. Фасад 1-10	ИП Перин С.Н.		

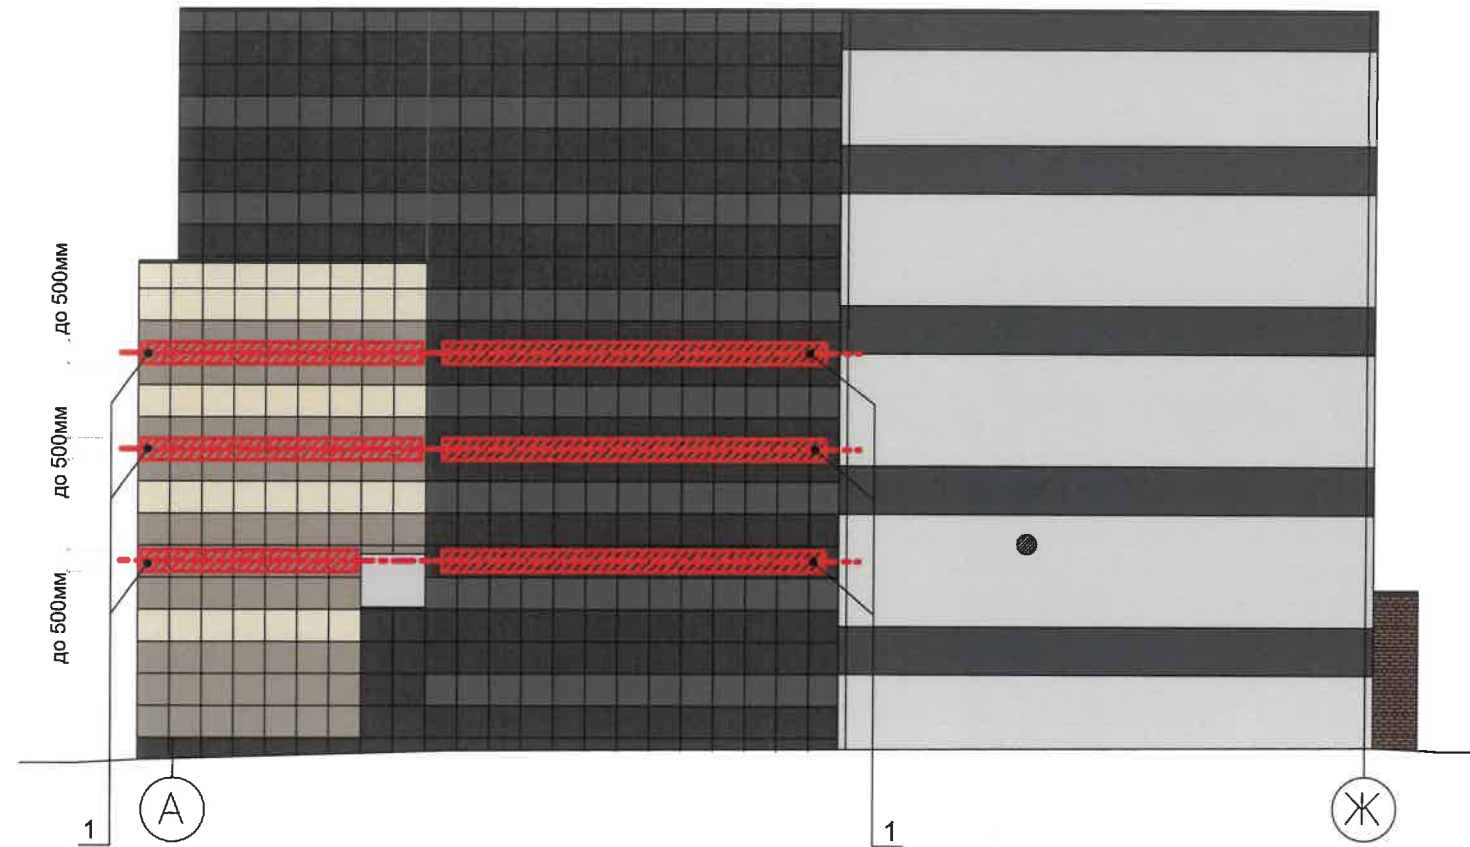

Узел крепления средств размещения информации

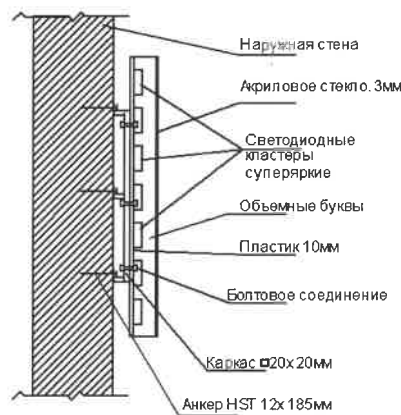

Схемы компоновки объемных букв и/или логотипов, относительно оси и места размещения средств размещения информации

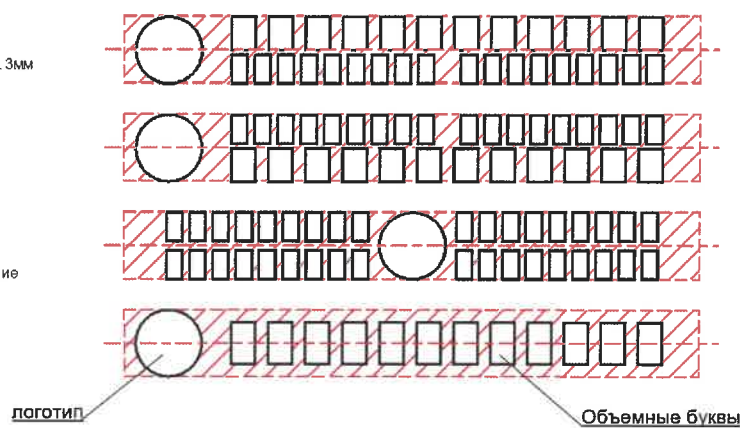

Пример сгруппированных модульных табличек





цокольный этаж		САЛОН ОПТИКИ
цокольный этаж		ОРГАНИЗАЦИЯ
1 этаж	k	ЗООМАГАЗИН
1 этаж О.И. 14		ОРГАНИЗАЦИЯ
1 этаж О.И. 20		ОРГАНИЗАЦИЯ
цокольный этаж		ЗООМАГАЗИН

Условные обозначения

- 5 - выноска и номер позиции, согласно ведомости отделки, см. лист 1
- - единая горизонтальная ось для размещения объектов
- место допустимого размещения средств размещения информации, рекламных конструкций.
- 1 - условная координационная ось

Управление архитектуры и городского дизайна
ДГА администрации г.Перми
СООТВЕТСТВУЕТ АРХИТЕКТУРНОМУ
ОБЛИКУ ГОРОДА ПЕРМИ
«23.04.2015»
Подпись: *Чайков*






						28/03-2025-ПОФ			
						Колерный паспорт объекта капитального строительства по ул. Карпинского, 63а в Индустриальном районе г. Перми			
Изм.	Копуч.	Лист	НаДок.	Подп.	Дата	Здание общественного назначения (магазин)	Стадия	Лист	Листов
Разраб.		Перин			03/25		п	9	
						Размещение средств размещения информации, рекламных конструкций. Фасад А-Ж	ИП Перин С.Н.		

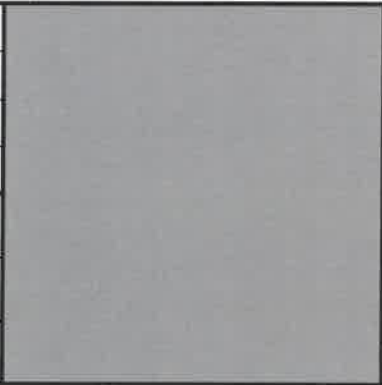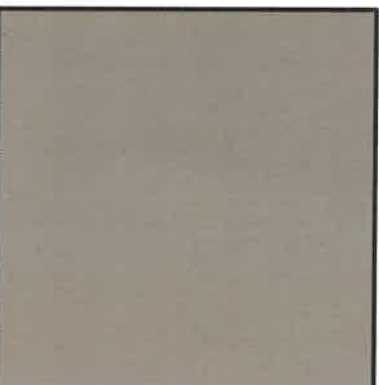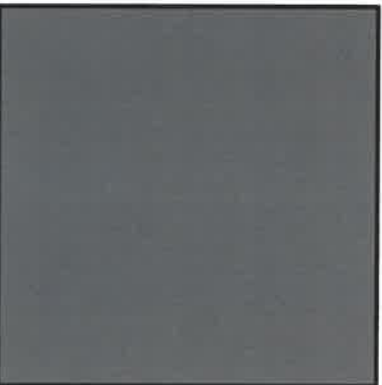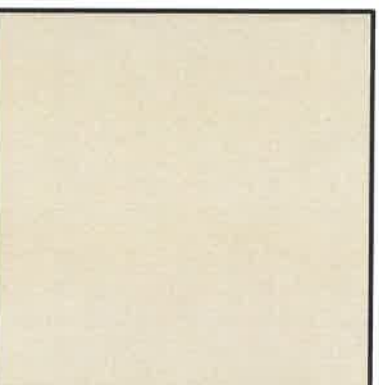Позиция ведомости отделки фасадов	Координаты цвета (RAL 9006) Бело-алюминиевый	C:	0	
		M:	0	
		Y:	0	
		K:	40	
		R:	165	
		G:	168	
1, 11		B:	166	
Позиция ведомости отделки фасадов	Координаты цвета (RAL 7004) Серо-бежевый	C:	0	
		M:	0	
		Y:	0	
		K:	45	
		R:	158	
		G:	160	
4, 6		B:	161	
Позиция ведомости отделки фасадов	Координаты цвета (RAL 7024) Графитовый серый	C:	80	
		M:	60	
		Y:	50	
		K:	40	
		R:	71	
		G:	74	
2		B:	80	
Позиция ведомости отделки фасадов	Координаты цвета (RAL 1019) Серо-бежевый	C:	5	
		M:	20	
		Y:	40	
		K:	40	
		R:	164	
		G:	149	
7		B:	125	
Позиция ведомости отделки фасадов	Координаты цвета (RAL 7005) Светлая слоновая кость	C:	30	
		M:	10	
		Y:	20	
		K:	60	
		R:	107	
		G:	113	
3		B:	111	
Позиция ведомости отделки фасадов	Координаты цвета (RAL 1015) Светлая слоновая кость	C:	0	
		M:	5	
		Y:	30	
		K:	10	
		R:	234	
		G:	222	
8		B:	189	

Примечание:
Координаты цветов RAL приведены с сайта: <<https://colorscheme.ru>>
Каталоги цветов: RAL CLASSIC, RAL DESIGN

И.о. СОГЛАСОВАНО
1й заместитель начальника ДГА
г. Перми - главный архитектор
« 23 » 04 20 25 г.

						28/03-2025-ПОФ			
						Колерный паспорт объекта капитального строительства по ул. Карпинского, 63а в Индустриальном районе г. Перми			
Изм.	Копуч.	Лист	№Док.	Подп.	Дата	Здание общественного назначения (магазин)	Стадия	Лист	Листов
Разраб.		Перин			03/25		П	10	
						Эталоны колеров (Начало)		ИП Перин С.Н.	

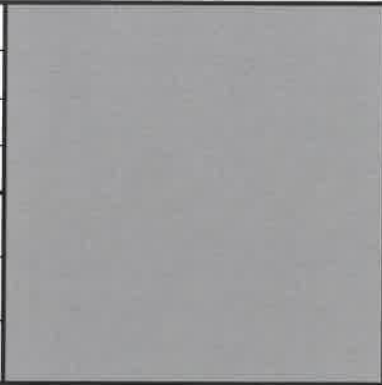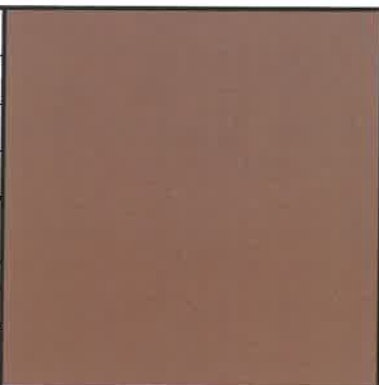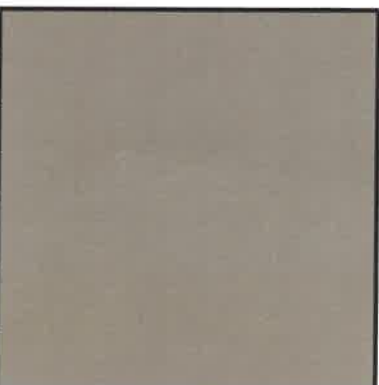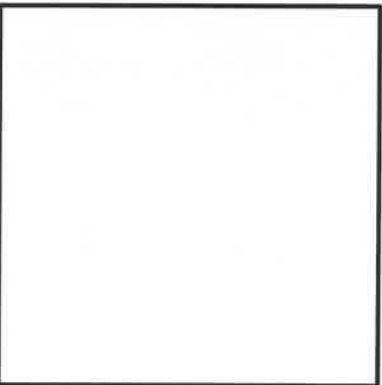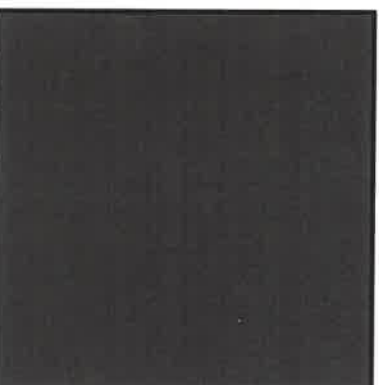Позиция ведомости отделки фасадов	Координаты цвета (RAL 7047) Телегей 4	C:	0	
		M:	0	
		Y:	5	
		K:	20	
		R:	207	
		G:	208	
9		B:	207	
Позиция ведомости отделки фасадов	Координаты цвета (RAL DESIGN 050 50 30)	C:	27	
		M:	51	
		Y:	62	
		K:	24	
		R:	161	
		G:	113	
16		B:	84	
Позиция ведомости отделки фасадов	Координаты цвета (RAL 7015) Сланцево-серый	C:	40	
		M:	10	
		Y:	10	
		K:	80	
		R:	81	
		G:	86	
10, 14, 15		B:	92	
Позиция ведомости отделки фасадов	Координаты цвета (RAL 7035) Светло-серый	C:	5	
		M:	0	
		Y:	5	
		K:	20	
		R:	203	
		G:	208	
17		B:	204	
Позиция ведомости отделки фасадов	Координаты цвета (RAL 9003) Сигнальный белый	C:	0	
		M:	0	
		Y:	0	
		K:	0	
		R:	244	
		G:	248	
12, 13		B:	244	
Позиция ведомости отделки фасадов	Координаты цвета (RAL 8019) Серо-коричневый	C:	90	
		M:	90	
		Y:	80	
		K:	80	
		R:	63	
		G:	58	
5		B:	58	

Примечание:
Координаты цветов RAL приведены с сайта: <<https://colorscheme.ru>>
Каталоги цветов: RAL CLASSIC, RAL DESIGN

И.О. СОГЛАСОВАНО
1й заместитель начальника ДГА
г.Перми - главный архитектор
« 23 » 04 2025г.

						28/03-2025-ПОФ			
						Колерный паспорт объекта капитального строительства по ул. Карпинского, 63а в Индустриальном районе г. Перми			
Изм.	Коп.уч.	Лист	№Док.	Подп.	Дата	Здание общественного назначения (магазин)	Стадия	Лист	Листов
Разраб.		Перин			03/25		П	11	
						Эталоны колеров (Окончание)		ИП Перин С.Н.	