

ООО «ПроектИнжиниринг»
№ 059-22-01-26-Р10 от 21.04.2025

Заказчик: Борщева Л.А.

ПАСПОРТ ВНЕШНЕГО ОБЛИКА ОБЪЕКТА КАПИТАЛЬНОГО СТРОИТЕЛЬСТВА (КОЛЕРНЫЙ ПАСПОРТ)

АДРЕС ОБЪЕКТА: г.Пермь, административный район Мотовилихинский
ул. Грачёва, здание (строение) № 14

шифр: 2024-03-ПОФ

Согласовано с уполномоченным
инспекции по охране объектов культурного
наследия Республики Крым
05.03.2024
№ 55-01-18.2-1164

ПЕРМЬ, 2025г.

Ведомость чертежей

ЛИСТ	НАИМЕНОВАНИЕ	ПРИМЕЧАНИЯ
1-2	Общие данные	
3	Визуализация фасадов	
4	Главный фасад, дворовой фасад	
5	Боковой фасад	
6	Боковой фасад	
7-8	Размещение средств размещения информации, рекламных конструкций	
9	Архитектурно-художественная подсветка	
10	Эталон колеров	

Ведомость отделки фасадов

ПОЗ.	ЭЛЕМЕНТ ФАСАДА	ЭТАЛОН ЦВЕТА	ОБОЗНАЧ.	ВИД ОТДЕЛКИ	ПРИМ.
1	Основное поле стен		-	Кирпич облицовочный, керамический, баварская кладка	Графит, Старый дуб
2	Цоколь		-	Кирпич облицовочный, керамический, баварская кладка	Графит, Старый дуб
3	Фальш остекление		RAL 7004	Стемалит	
4	Переплеты окон, витражей, входных дверей		RAL 7016	Полимерное покрытие алюминиевого/ПВХ профиля	
5	Фасонный элемент		RAL 7016	Полимерное покрытие стального профиля	
6	Наружные двери		RAL 7004	Атмосферная краска, металл	
7	Поле стен		RAL 7006	Минеральная декоративная штукатурка с окраской типа "Короед"	
8	Пожарная лестница		RAL 7016	Атмосферная краска, металл	
9	Подвесы козырька		RAL 7016	Атмосферная краска, металл	
10	Декоративный элемент		RAL 9003	Атмосферная краска, металл	
11	Декоративный элемент входной группы		RAL 7030	Минеральная декоративная штукатурка с окраской типа "Короед"	

Пояснительная записка

Объект капитального строительства - Здание медицинского центра, расположенное по адресу: г. Пермь, Мотовилихинский район, ул. Грачева, 14.

Год постройки и ввода в эксплуатацию: новое строительство.

В плане здание прямоугольной конфигурации.

Этажность: 2 эт.

Несущие стены: газоблок, облицовочный кирпич, декоративная штукатурка.

Кровля: малоуклонная с организованным внутренним водостоком;

Ранее разработанные колерные паспорта: от 13.05.2024 № 059-22-01-26-901, шифр 2024-03-АР.ГЧ (согласован 15.05.2024).

Нахождение в границах территории объектов культурного наследия: в соответствии с постановлением правительства Пермского края от 02.08.2023 № 595-п "Об утверждении границ зон охраны объекта культурного наследия регионального значения "Здание, где в хирургическом отделении Мотовилихинской больницы работал хирург Степанов Н.М.", расположенного по адресу: Пермский край, г. Пермь, ул. Грачева, д. 12, а также режимов использования земель, земельных участков и требований к градостроительным регламентам в границах данной зоны и о внесении изменений в постановление Правительства Пермского края от 24.12.2019 № 958-п" здание располагается в зоне регулирования застройки (ЗРЗ-9И).

Здание медицинского центра индивидуальным объектом культурного наследия не является.

Настоящим колерным паспортом вносятся изменения в ранее разработанный колерный паспорт на основании Распоряжения начальника департамента градостроительства и архитектуры администрации города Перми от 18.04.2025 059-22-01-03-1117 "О согласовании архитектурно-градостроительного облика объекта капитального строительства".

- уточняются типы и виды отделки, и их цветовые решения;

- уточняются виды и места размещения средств размещения информации, рекламных конструкций.

Цветовое решение и применяемые материалы обеспечивают комплексное решение всех

элементов фасадов, единство архитектурного облика здания. Средства размещения

информации, рекламные конструкции не нарушат архитектурный облик здания.

Предметом согласования данного колерного паспорта являются: принятые цветовые

решения элементов фасада, применяемые материалы существующего объекта недвижимости,

а также определение возможных типов размещения средств размещения информации на нем.

Средства размещения информации, рекламные конструкции, не соответствующие типу и

местам их возможного размещения, подлежат демонтажу.

В соответствии с Градостроительным кодексом Российской Федерации, решением Пермской городской Думы от 15.12.2020 № 277 «Об утверждении Правил благоустройства территории города Перми» и постановлением администрации города Перми от 22.02.2017 № 130 «Об утверждении формы и Порядка согласования паспорта внешнего облика объекта капитального строительства (колерного паспорта)» колерные паспорта либо их изменения не являются разрешительной документацией на строительство, реконструкцию объекта капитального строительства; не являются правовым основанием на устройство (переустройство, демонтаж) пристроек, навесов, козырьков и других архитектурных элементов объекта капитального строительства.

И.О. СОГЛАСОВАНО
1й заместитель начальника ДГА
г. Перми - главный архитектор
Бресанов С.В. Брилин
« 21 » 04 2024 г.


							2024-03-ПОФ			
							Колерный паспорт объекта капитального строительства по ул. Грачёва, 14 Мотовилихинского района г. Перми			
Изм.	Кол. уч.	Лист	№ док.	Подп.	Дата		Здание медицинского центра	Стадия	Лист	Листов
Разраб.		Кацер			04.25			П	1	10
ГИП		Кардонин			04.25					
Н.контр		Рахманов			04.25		Общие данные (начало)	ООО «ПроектИнжиниринг»		

Инструкция о порядке производства работ, связанных с окраской фасадов и всех наружных частей зданий, сооружений, строений, расположенных на территории города Перми

- Окраска (отделка) фасадов и всех наружных частей зданий, сооружений, строений, расположенных на территории города Перми, может производиться лишь на основании паспорта внешнего облика объекта капитального строительства (колерного паспорта), согласованного с департаментом градостроительства и архитектуры администрации г. Перми (далее - ДГА).
- До начала процесса окраски (отделки) здания или какого-либо сооружения должны быть произведены работы по капитальному ремонту всех без исключения его наружных частей, подлежащих окраске.
- До начала ремонта зданий, имеющих газосветовую рекламу, сообщить рекламораспространителю о предстоящих работах на фасаде здания с целью сохранения вывесок либо их демонтажа.
- Полуразрушенные и разрушенные архитектурные художественно-скульптурные элементы фасада: карнизы, фризy, колонны, пилястры, сандрики, кронштейны, обрамления проемов, различные лепные украшения, барельефы, мозаика, художественная роспись и т.п. подлежат обязательному восстановлению в своем первоначальном виде. Категорически запрещается производить окраску здания без предварительного восстановления указанных элементов декора фасада.
- Металлические поверхности отдельных элементов фасада: чугунные решетки, ограждения балконов и лестниц, элементы входных групп, двери, кронштейны и прочие архитектурно-художественные элементы фасада перед окраской очищаются от грязи, ржавчины, старой краски и покрываются вновь атмосферостойкой краской для металлических поверхностей. В соответствии с выданными образцами цвета (колерами) на окраску (отделку) здания организация, производящая ремонт здания, составляет пробные образцы цвета, которые наносятся на подготовленную для покраски поверхность стены в уровне 1-го этажа здания (не выше 1,5 метров от земли).
- Проверку и согласование пробного образца цвета (выкрас колера) производит уполномоченный представитель ДГА. Без указанных проверки и согласования производить окраску (отделку) фасадов здания категорически запрещается.
- Домоуправления, организации и учреждения, производящие окраску (отделку) и связанный с ней ремонт фасадов здания, несут ответственность за выполнение настоящей инструкции и могут быть привлечены к административной ответственности за ее нарушение в соответствии со статьей 6.8.2 «Нарушение требований к внешнему виду фасадов зданий, строений, сооружений» Закона Пермского края от 06.04.2015 № 460-ПК «Об административных правонарушениях в Пермском крае».
- По всем вопросам, связанным с производством работ, необходимо обращаться в ДГА по адресу: г. Пермь, ул. Сибирская, 15, каб. 315, тел. 212-76-98.

Ведомость ссылочных и прилагаемых документов

ОБОЗНАЧЕНИЕ	НАИМЕНОВАНИЕ	ПРИМЕЧАНИЕ
	Ссылочные документы	
Решение Пермской городской Думы от 15.12.2020 №277	«Об утверждении Правил благоустройства территории города Перми»	
Постановление администрации города Перми от 22.02.2017 №130	«Об утверждении формы и Порядка согласования паспорта внешнего облика капитального (колерного паспорта)»	
Постановление правительства Пермского края от 02.08.2023 № 595-п	«Об утверждении границ зон охраны объекта культурного наследия регионального значения "Здание, где в хирургическом отделении Мотовилихинской больницы работал хирург Степанов Н.М.", расположенного по адресу: Пермский край, г. Пермь, ул. Грачева, д. 12, а также режимов использования земель, земельных участков и требований к градостроительным регламентам в границах данной зоны и о внесении изменений в постановление Правительства Пермского края от 24 декабря 2019 г. N 985-п»	
Распоряжение начальника департамента градостроительства и архитектуры администрации г.Перми от 18.04.2025 № 059-22-01-03-1117	«О согласовании архитектурно-градостроительного облика объекта капитального строительства»	
№ Исх55-01-18.2-1164 от 03.05.2024	Письмо Государственной инспекции по охране объектов культурного наследия Пермского края	
Ранее разработанный колерный паспорт от 13.05.2024 № 059-22-01-26-901	Колерный паспорт объекта капитального строительства по ул. Грачёва, 14 Мотовилихинского района г. Перми, шифр: 2024-03-АР.ГЧ	Согласован 15.05.2024

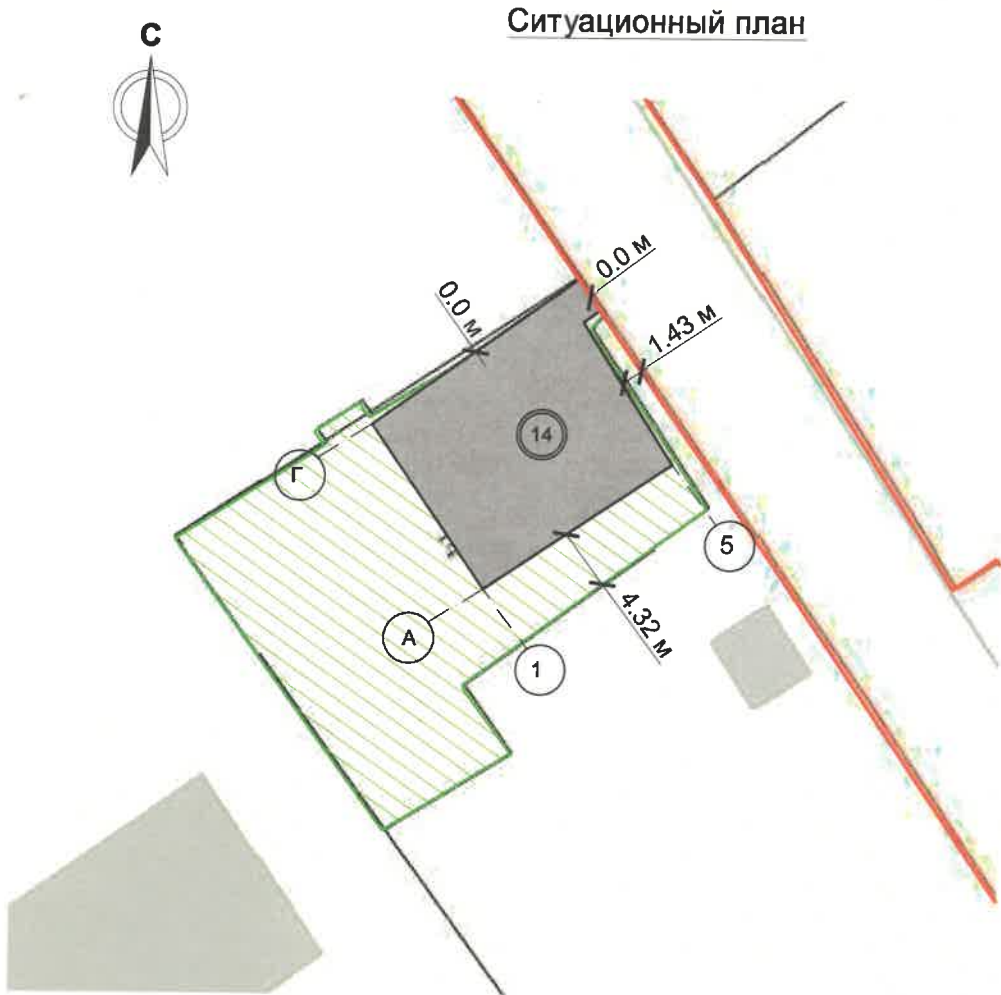

Условные обозначения

- Здание медицинского центра, расположенное по адресу: г. Пермь, Мотовилихинский район, ул. Грачева, 14;
- Красные линии;
- Границы земельного участка с кадастровым номером 59:01:4311080:26;
- Земельный участок с кадастровым номером 59:01:4311080:26;
- Расстояние от здания до границ земельного участка, красных линий;
- Условная координационная ось.

ПРИМЕЧАНИЕ: Границы земельного участка и его номер приведены с сайта <https://pkk.rosreestr.ru/>, красные линии приведены с сайта <https://isogd.gorodperm.ru/>, координационные оси расставлены условно.

						2024-03-ПОФ			
						Колерный паспорт объекта капитального строительства по ул. Грачёва, 14 Мотовилихинского района г. Перми			
Изм.	Кол. уч.	Лист	№ док.	Подп.	Дата	Здание медицинского центра	Стадия	Лист	Листов
Разраб.		Кацер			04.25		П	2	
ГИП		Кардонин			04.25	Общие данные (продолжение)	ООО «ПроектИнжиниринг»		
Н.контр		Рахманов			04.25				



ПРИМЕЧАНИЕ: На данном листе представлена визуализация, которая представляет общую концепцию проекта и может отличаться от фасадов колерного паспорта.

						2024-03-ПОФ			
						Колерный паспорт объекта капитального строительства по ул. Грачёва, 14 Мотовилихинского района г. Перми			
Изм.	Кол. уч.	Лист	№ док.	Подп.	Дата	Здание медицинского центра	Стадия	Лист	Листов
Разраб.		Кацер			04.25		П	3	
ГИП		Кардонин			04.25				
Н.контр		Рахманов			04.25	Существующее состояние фасадов	ООО «ПроектИнжиниринг»		



Условные обозначения

- 1 - Выноска и номер позиции согласно Ведомости отделки фасадов на листе 1;
- А - Условная координационная ось.

Уд. СОГЛАСОВАНО
1й заместитель начальника ДГА
г. Перми - главный архитектор
Бресанов С.Б. 21.04.2025 г.

Пояснительная записка:

1. В соответствии с постановлением правительства Пермского края от 02.08.2023 № 595-п "Об утверждении границ зон охраны объекта культурного наследия регионального значения "Здание, где в хирургическом отделении Мотовилихинской больницы работал хирург Степанов Н.М.", расположенного по адресу: Пермский край, г. Пермь, ул. Грачева, д. 12, а также режимов использования земель, земельных участков и требований к градостроительным регламентам в границах данной зоны и о внесении изменений в постановление Правительства Пермского края от 24 декабря 2019 г. N 985-п" в зоне регулирования застройки (ЗРЗ-9И) (далее - Постановление) установлен предельно допустимый размер выступа элементов зданий и сооружений из плоскости наружной стены фасада здания (крыльца, навесы, эркеры, балконы): не более 1,2 м.

2024-03-ПОФ					
Колерный паспорт объекта капитального строительства по ул. Грачёва, 14 Мотовилихинского района г. Перми					
Изм.	Кол. уч.	Лист	№ док.	Подп.	Дата
Разраб.	Кацер				04.25
ГИП	Кардонин				04.25
Н.контр	Рахманов				04.25
Здание медицинского центра				Стадия	Лист
				П	4
Главный фасад				ООО «ПроектИнжиниринг»	



И.о. **СОГЛАСОВАНО**
1й заместитель начальника ДГА
г.Перми - главный архитектор
Брисало С.В.
« 21 » 04 2024г.


Пояснительная записка:


Требования к размещению наружных блоков систем кондиционирования, маскирующих ограждений наружных блоков систем кондиционирования на фасадах капитальных объектов установлены пунктом 11.9 Правил благоустройства, в частности:

1. На фасадах капитальных объектов, расположенных в границах городского центра, а также расположенных на территориях, выходящих на улицы особого градостроительного значения-магистрали городского значения, допускается размещение систем кондиционирования без внешнего блока со скрытой системой циркуляции воздуха через вентиляционные входы/выходы, размещенные в наружной стене фасада (далее - скрытая система) с использованием маскирующих ограждений (решеток).
2. Маскирующие ограждения наружных блоков систем кондиционирования на фасадах капитальных объектов, расположенных в границах городского центра, а также расположенных на территориях, выходящих на улицы особого градостроительного значения-магистрали городского значения, должны быть выполнены в виде экранов, решеток, корзин, состоящих из передней и боковых панелей, выполненных из горизонтальных реек: ширина рейки - не менее 0,03 м и не более 0,06 м, расстояние между ближайшими рейками - не менее 0,03 м и не более 0,06 м; в цвет части фасада капитального объекта, указанный в колерном паспорте капитального объекта, на которой размещаются маскирующие ограждения наружных блоков систем кондиционирования; в цвет части фасада капитального объекта, указанный в колерном паспорте капитального объекта, на которой размещаются маскирующие ограждения (решетки) скрытой системы.
3. Требования к размещению наружных блоков систем кондиционирования на дворовых фасадах капитальных объектов не устанавливаются.

Условные обозначения

- 1 - Выноска и номер позиции согласно Ведомости отделки фасадов на листе 1;
- А - Условная координационная ось.

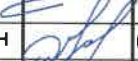						2024-03-ПОФ			
						Колерный паспорт объекта капитального строительства по ул. Грачёва, 14 Мотовилихинского района г. Перми			
Изм.	Кол. уч.	Лист	№ док.	Подп.	Дата	Здание медицинского центра	Стадия	Лист	Листов
Разраб.		Кацер			04.25		П	5	
ГИП		Кардонин			04.25				
Н.контр		Рахманов			04.25	Боковые фасады	ООО «ПроектИнжиниринг»		

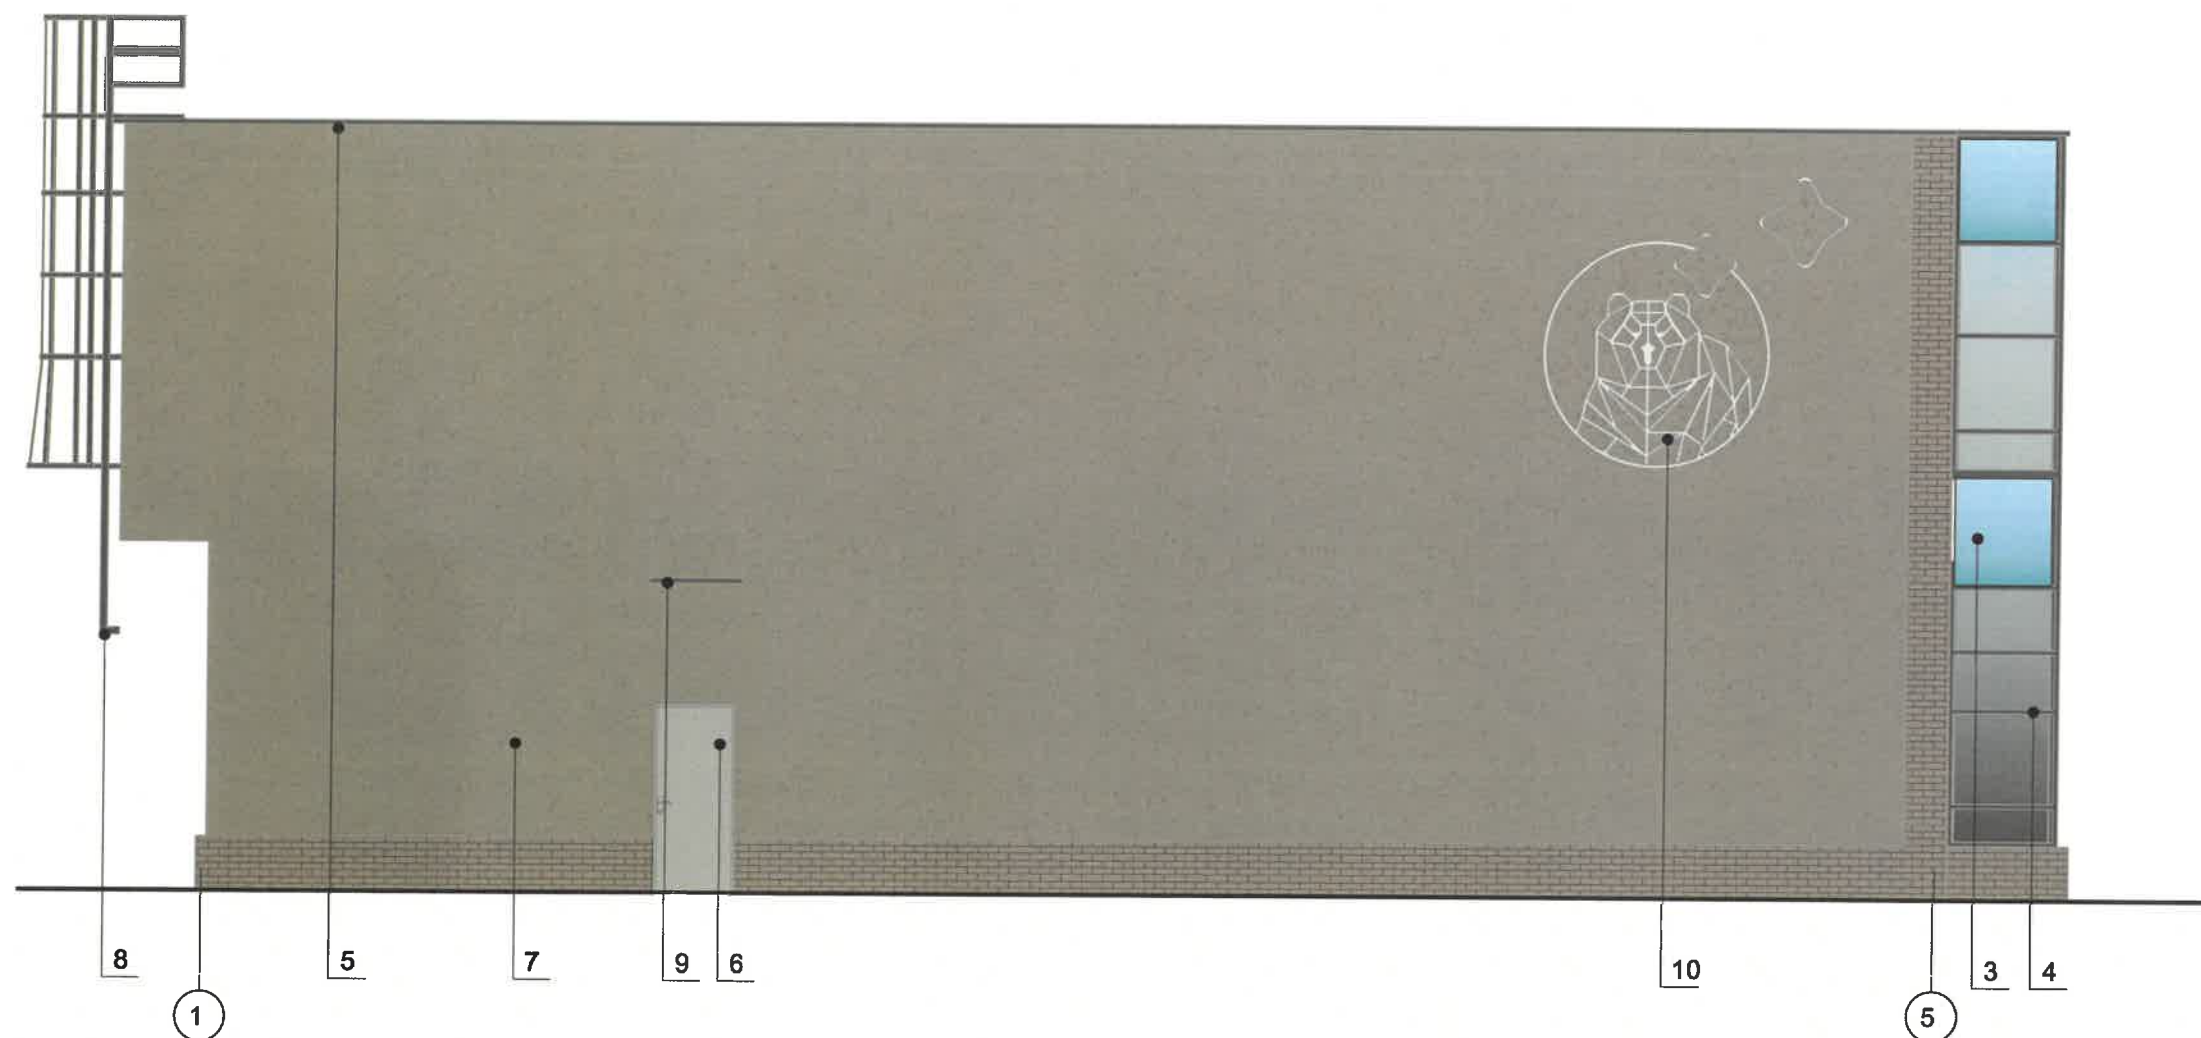

И.о. СОГЛАСОВАНО
1й заместитель начальника ДГА
г. Перми - главный архитектор
Бресанов С.В. [подпись]
« 21 » 04 20 25 г.

Условные обозначения

- 1 - Выноска и номер позиции согласно Ведомости отделки фасадов на листе 1;
А - Условная координационная ось.

						2024-03-ПОФ			
						Колерный паспорт объекта капитального строительства по ул. Грачёва, 14 Мотовилихинского района г. Перми			
Изм.	Кол. уч.	Лист	№ док.	Подп.	Дата	Здание медицинского центра	Стадия	Лист	Листов
Разраб.		Кацер		[подпись]	04.25		П	6	
ГИП		Кардонин		[подпись]	04.25	Боковые фасады	ООО «ПроектИнжиниринг»		
Н.контр		Рахманов		[подпись]	04.25				

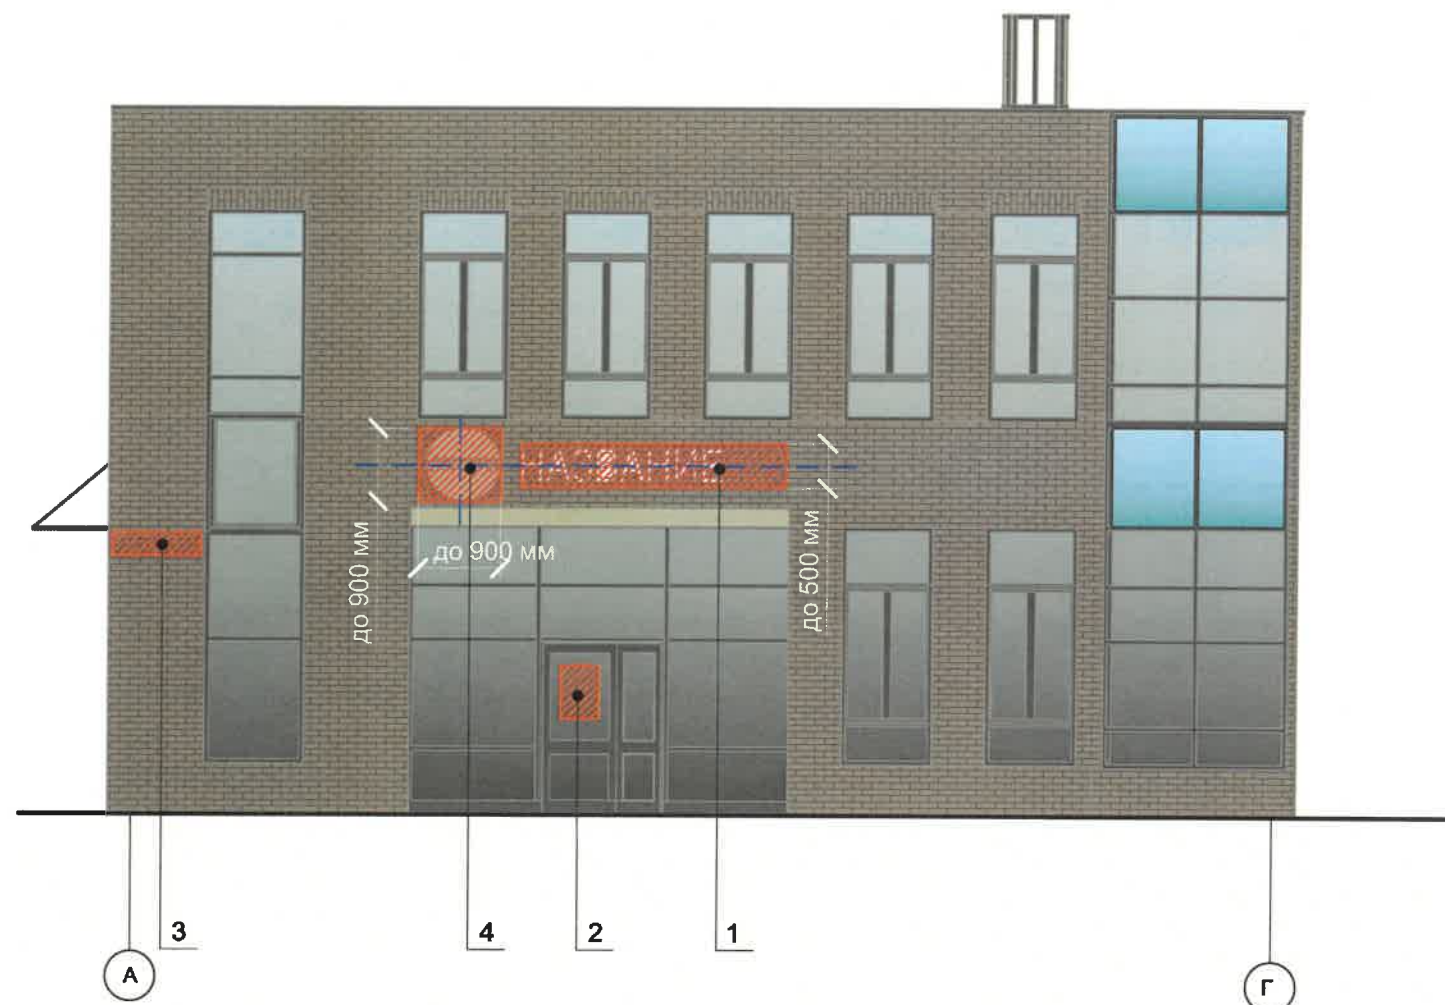


Схема компоновки объемных букв и/или логотипов, относительно оси и места размещения средств размещения информации


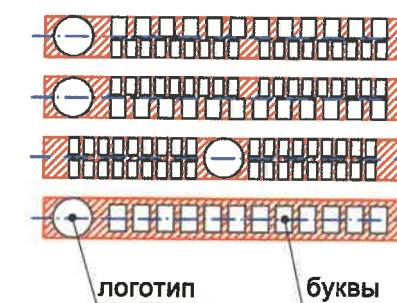


Схема крепления средств размещения информации к фасаду (поз. 1)

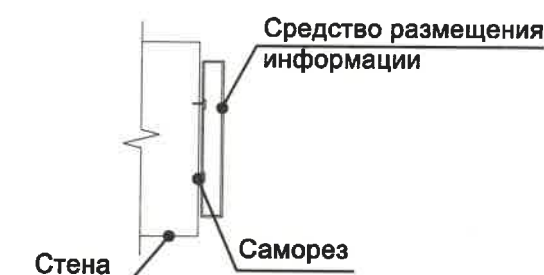

И.О. Управление архитектуры и городского дизайна
ДГА администрации г.Перми
СООТВЕТСТВУЕТ АРХИТЕКТУРНОМУ
ОБЛИКУ ГОРОДА ПЕРМИ
«21» 04 2025
Бресано С.В. Подпись


Условные обозначения

- 1 - Выноска и номер позиции согласно Ведомости средств размещения информации, рекламных конструкций;
- - Ось размещения средств размещения информации, рекламных конструкций;
- ▨ - Место допустимого размещения средств размещения информации, рекламных конструкций;
- до 500 мм - Высота допустимого места размещения средств размещения информации, рекламных конструкций.
- А - Условная координационная ось.

Ведомость средств размещения информации, рекламных конструкций

ПОЗ.	Тип объекта, материал, способы крепления	Цвет (с указанием RAL)	Наличие подсветки
1	Объемные буквы на металлических направляющих без подложки в цвет фасада на стене здания. Металл, пластик.	RAL 9003	Внутренняя или контурная подсветка
2	Информационная табличка (режимник) одиночная, размерами не более 0,5 x 0,7 м (ДхВ). Не сплошная выкладка буквенными, цифровыми символами (знаками) из декоративной пленки.	Фирменные цвета	Возможна внутренняя подсветка
3	Указатель с наименованием улицы и номером дома (здания) (пункт 11.4.2 Решения Пермской городской Думы от 15.12.2020 № 277). Пластик, металл.	Синий фон (R-(0), G-(20), B-(120)), белый	Возможна внутренняя подсветка
4	Объемный логотип, размещенный на металлических направляющих без подложки в цвет фасада на стене здания. Металл, пластик.	RAL 7030	Внутренняя или контурная подсветка


						2024-03-ПОФ			
						Колерный паспорт объекта капитального строительства по ул. Грачёва, 14 Мотовилихинского района г. Перми			
Изм.	Кол. уч.	Лист	№ док.	Подп.	Дата	Здание медицинского центра	Стадия	Лист	Листов
Разраб.		Кацер			04.25		П	7	
ГИП		Кардонин			04.25				
Н.контр		Рахманов			04.25	Размещение средств размещения информации, рекламных конструкций (начало)	ООО «ПроектИнжиниринг»		

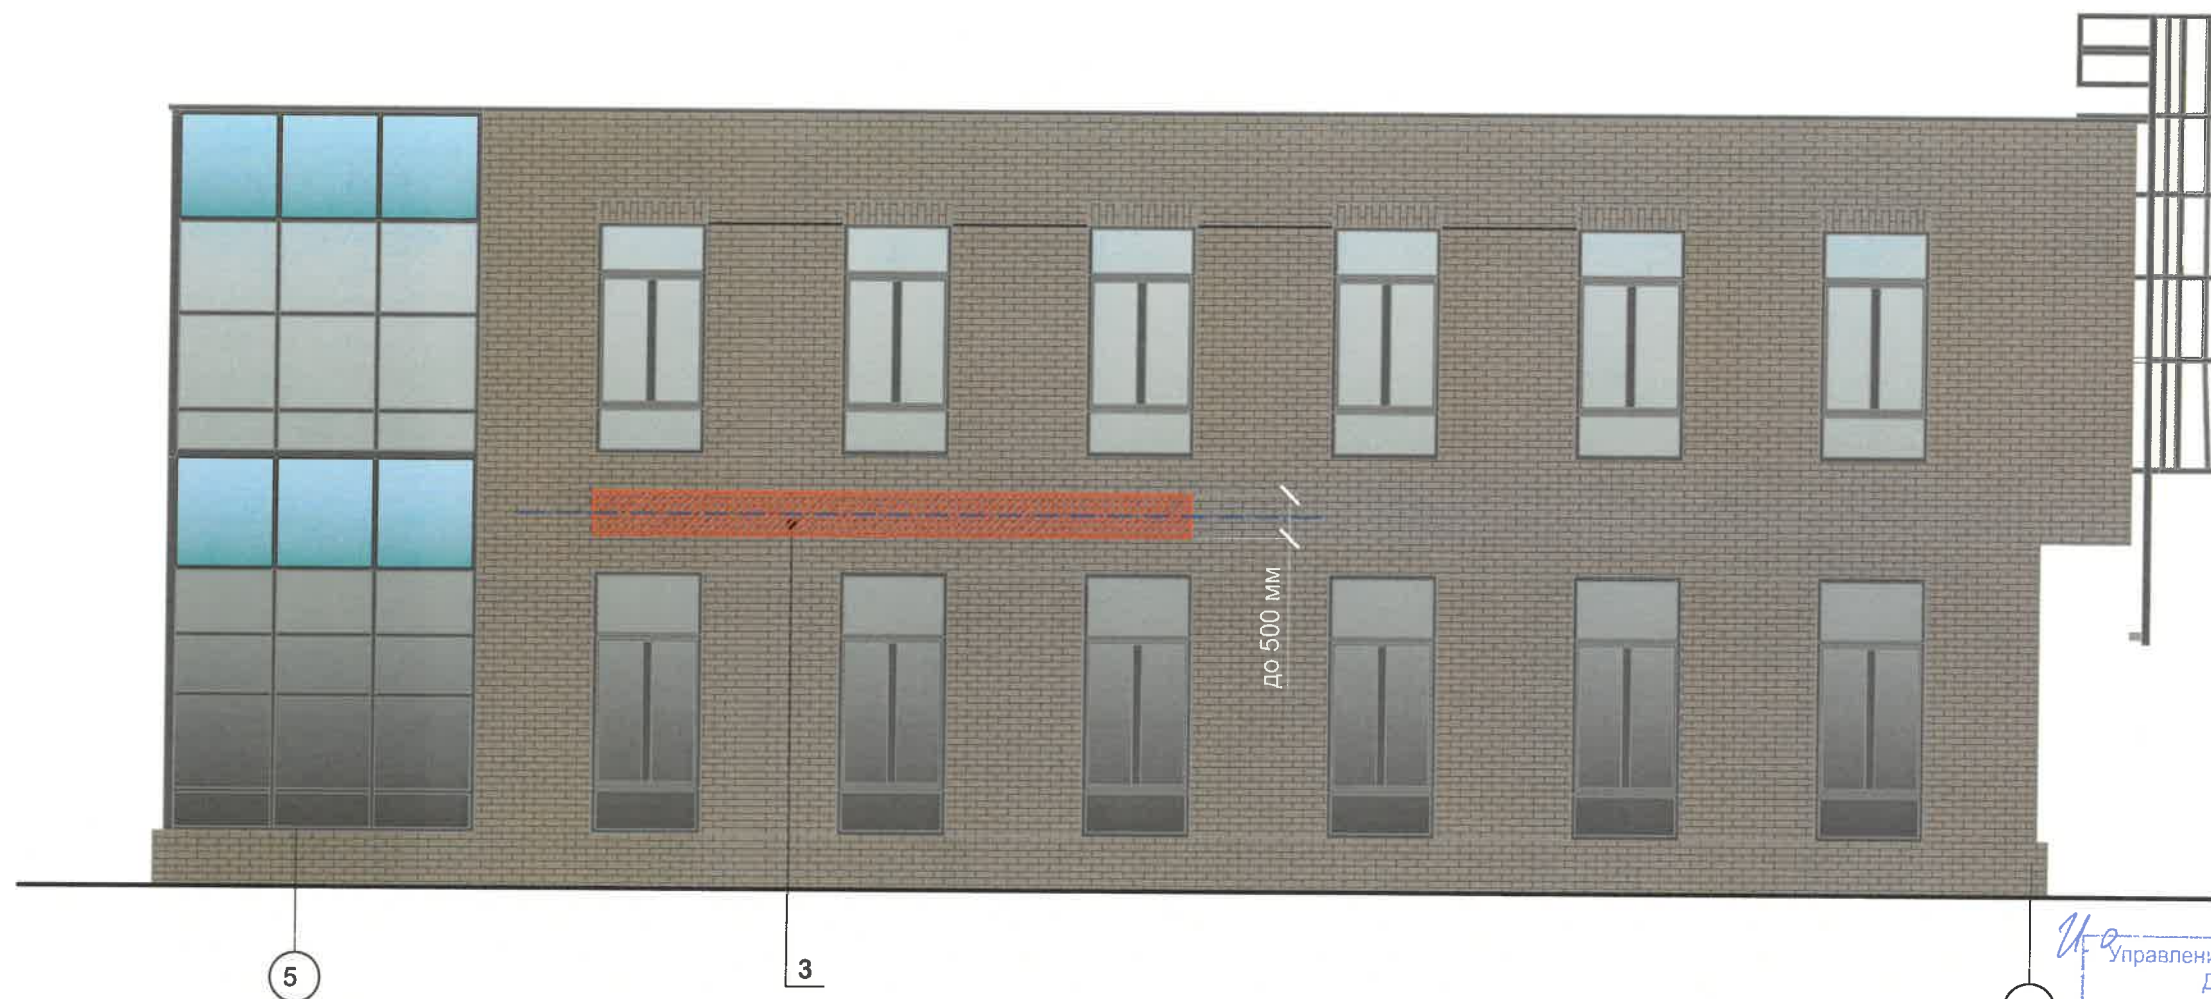


Условия размещения средств размещения информации, рекламных конструкций.

- В соответствии с постановлением правительства Пермского края от 02.08.2023 № 595-п "Об утверждении границ зон охраны объекта культурного наследия регионального значения "Здание, где в хирургическом отделении Мотовилихинской больницы работал хирург Степанов Н.М.", расположенного по адресу: Пермский край, г. Пермь, ул. Грачева, д. 12, а также режимов использования земель, земельных участков и требований к градостроительным регламентам в границах данной зоны и о внесении изменений в постановление Правительства Пермского края от 24 декабря 2019 г. N 985-п" в зоне регулирования застройки (ЗРЗ-9И) запрещается:
 - размещение рекламных конструкций и вывесок с размером информационного поля, превышающим 1,2 м по короткой стороне или 1,8 м по длинной стороне, в том числе транспарантов-перетяжек, за исключением вывесок в виде отдельных накладных букв без использования подложки, размещаемых на фасадах;
 - размещение на фасадах рекламных конструкций и вывесок, совокупная площадь которых превышает 5% площади фасада;
 - размещение рекламных конструкций и вывесок, перекрывающих архитектурные элементы фасадов зданий.
- Места размещения информации располагаются относительно условной прямой линии – единой горизонтальной оси. Местоположение оси на фасаде определяется как половина расстояния между верхним и нижним архитектурным элементом (окна, наличники, карниз, фриз и др.), выделяющимся (западающим, выступающим) из плоскости стены.
- Размещение вывесок и рекламных конструкций должно осуществляться в границах места допустимого размещения средств размещения информации, рекламных конструкций, установленных данным колерным паспортом объектом капитального строительства.
- Размещение вывесок по отношению друг к другу, их конфигурация, наполненность информацией должны соответствовать Стандартным требованиям к вывескам, их размещению и эксплуатации (далее - Стандартные требования), утвержденным Решением Пермской городской Думы от 15.12.2020 №277.
- В случае, если планируемые к размещению вывески не соответствуют типу и местам размещения средства размещения информации, рекламных конструкций колерного паспорта, потребуются внесение изменений в настоящий колерный паспорт.
- Максимальный размер информационных табличек – 0,5 м x 0,7 м (пункт 2.13 Стандартных требований).
- Узел крепления каждого типа объекта информации разрабатывается отдельным рабочим проектом.
- В случае размещения рекламной конструкции на фасаде здания, строения, сооружения, такая конструкция должна быть отражена в составе нового колерного паспорта, а ее размещение должно осуществляться в соответствии с действующим порядком установки эксплуатации рекламных конструкций на территории города Перми, утвержденным решением Пермской городской Думы от 27.01.2009 № 11, с последующим получением на установку и эксплуатацию рекламной конструкции в установленном порядке.
- В случае возникновения спорных ситуаций с другими организациями в отношении мест размещения вывесок, расположенных не в границах занимаемого помещения, регулирование конфликта и окончательное решение по размещению вывесок той или иной претендующей организации принимает владелец данного объекта.

Условные обозначения

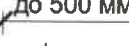-  - Выноска и номер позиции согласно Ведомости средств размещения информации, рекламных конструкций;
-  - Ось размещения средств размещения информации, рекламных конструкций;
-  - Место допустимого размещения средств размещения информации, рекламных конструкций;
-  - Высота допустимого места размещения средств размещения информации, рекламных конструкций.
-  - Условная координационная ось.

						2024-03-ПОФ			
						Колерный паспорт объекта капитального строительства по ул. Грачёва, 14 Мотовилихинского района г. Перми			
Изм.	Кол. уч.	Лист	№ док.	Подп.	Дата	Здание медицинского центра	Стадия	Лист	Листов
Разраб.		Кацер			04.25		П	8	
ГИП		Кардонин			04.25				
Н.контр		Рахманов			04.25	Размещение средств размещения информации, рекламных конструкций (продолжение)	ООО «ПроектИнжиниринг»		

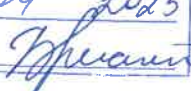И.о.  Управление архитектуры и городского дизайна
ДГА администрации г.Перми
СООТВЕТСТВУЕТ АРХИТЕКТУРНОМУ
ОБЛИКУ ГОРОДА ПЕРМИ
«21» 04 2025
Бресало С.В. Подпись 



120
 СОГЛАСОВАНО
 1й заместитель начальника ДГА
 г.Перми - главный архитектор
 Бресанов С.В. [подпись]
 « 21 » 04 2025 г.



ПРИМЕЧАНИЕ:

Согласно Правил благоустройства территории города Перми, утвержденных решением Пермской городской Думы от 15.12.2020 № 277, предлагается в архитектурно-художественной подсветке медицинского центра по адресу: г.Пермь, Мотовилихинский район, ул.Грачева, 14 применить виды "Контурная подсветка" и "Локальная подсветка".

Цветовая температура не более 3 500 Кельвинов.

						2024-03-ПОФ			
						Колерный паспорт объекта капитального строительства по ул. Грачёва, 14 Мотовилихинского района г. Перми			
Изм.	Кол. уч.	Лист	№ док.	Подп.	Дата	Здание медицинского центра	Стадия	Лист	Листов
Разраб.		Кацер		[подпись]	04.25		П	9	
ГИП		Кардонин		[подпись]	04.25	Архитектурно-художественная подсветка	ООО «ПроектИнжиниринг»		
Н.контр		Рахманов		[подпись]	04.25				

Позиция согласно ведомости отделки фасадов	Координаты цвета в RAL 7004	C:	0	
		M:	0	
		Y:	0	
		K:	45	
		R:	158	
3, 6		G:	160	
		B:	161	

Позиция согласно ведомости отделки фасадов	Координаты цвета в RAL 9003	C:	0	
		M:	0	
		Y:	0	
		K:	0	
		R:	244	
10		G:	248	
		B:	244	

Позиция согласно ведомости отделки фасадов	Координаты цвета в RAL 7016	C:	60	
		M:	30	
		Y:	30	
		K:	80	
		R:	55	
3, 4, 8, 9		G:	63	
		B:	67	

Позиция согласно ведомости отделки фасадов	Координаты цвета в RAL 7030	C:	20	
		M:	10	
		Y:	20	
		K:	40	
		R:	147	
11		G:	147	
		B:	136	

Позиция согласно ведомости отделки фасадов	Координаты цвета в RAL 7006	C:	0	
		M:	10	
		Y:	30	
		K:	60	
		R:	117	
7		G:	111	
		B:	97	

И.о. **СОГЛАСОВАНО**
1й заместитель начальника ДГА
г. Перми - главный архитектор
Бресанов С.В.
« 21 » 04 2025 г.

ПРИМЕЧАНИЕ: Цвета в стандарте RAL и цветовой палитре CMYK, RGB приведены с сайта <https://colorscheme.ru/> (каталог цветов RAL CLASSIC).

						2024-03-ПОФ			
						Колерный паспорт объекта капитального строительства по ул. Грачёва, 14 Мотовилихинского района г. Перми			
Изм.	Кол. уч.	Лист	№ док.	Подп.	Дата	Здание медицинского центра	Стадия	Лист	Листов
Разраб.		Кацер		<i>И.И. Кацер</i>	04.25		П	10	
ГИП		Кардонин		<i>С.В. Кардонин</i>	04.25				
Н.контр		Рахманов		<i>А.А. Рахманов</i>	04.25	Эталон колеров	ООО «ПроектИнжиниринг»		