

ООО ИЗДАТЕЛЬСКИЙ ДОМ «ИНОМАРКА»

от 10.04.2025 № 059-22-01-26-736

Заказчик: МАОУ Средняя общеобразовательная школа №6 им. Героя России С.Л. Яшкина

ПАСПОРТ ВНЕШНЕГО ОБЛИКА ОБЪЕКТА КАПИТАЛЬНОГО СТРОИТЕЛЬСТВА (КОЛЕРНЫЙ ПАСПОРТ)

АДРЕС ОБЪЕКТА: г. Пермь, административный район Ленинский,
ул. Екатерининская (строение) № 174

ШИФР: 174 - 04 - 2025 -ЕК

г. Пермь 2025 г.

Ведомость чертежей		
Лист	НАИМЕНОВАНИЕ	ПРИМЕЧАНИЕ
1-2	Общие данные.	
3-4	Существующее состояние фасадов.	
5-6	Главные фасады в осях 2-8, 8-1.	
7-10	Дворовые фасады в осях 1-4, Е-Б, 4-2, А-3, 8-7, 7-8.	
11	Боковой фасад в осях 3-Д, Б-А.	
12-14	Размещение средств размещения информации, рекламных конструкций.	
15	Эталоны колеров.	

Ведомость отделки фасадов

ПОЗ.	ЭЛЕМЕНТ ФАСАДА	ЭТАЛОН ЦВЕТА	ОБОЗНАЧ.	ВИД ОТДЕЛКИ	ПРИМ.
1	Основное поле стены		RAL 070 80 10	Композитные панели	
2	Цоколь		RAL 040 30 20	Керамогранитная плитка	
3	Переплеты окон		RAL 9003	Металлопластиковые профильные системы	
4	Дверные полотна		RAL 7015	Атмосферостойкая краска по металлу	
5	Кровля		-	Фальцевые металлические листы/ металлочерепица	
6	Ступени крылец, площадки, пандусы		-	Рулонно-битумное полимерное покрытие	
7	Перила, ограждения, металлические элементы, снегозадержатели		RAL 7004	Железобетон/керамогранит резиновая крошка	
8	Откосы окон, дверей, отливы		RAL 9003	Хромированная сталь/ Атмосферостойкая краска по металлу	
9	Покрытие козырьков		RAL 9003	Оцинкованная сталь с полимерным покрытием	
10	Водосточная система		RAL 9003	Оцинкованная сталь с полимерным покрытием	
11	Вентиляция		RAL 7004	Атмосферостойкая краска по металлу	
12	Корзины кондиционеров		RAL 070 80 10	Атмосферостойкая краска по металлу	
13	Карниз, подшивка козырьков		RAL 9003	Окраска по бетону/Сайдинг	

Пояснительная записка

Объект капитального строительства - четырехэтажное здание - школа, расположенное по адресу: г. Пермь, Ленинский р-н, ул. Екатерининская, д. 174.

Год постройки и ввода в эксплуатацию: 1965 г.
В плане здание имеет сложную конфигурацию
Материал наружных стен - композитные панели;
Крыша двухскатная;

Нахождение в границах территории объектов культурного наследия: Постановление Правительства Пермского края от 08.10.2014 N 1139-п «Об утверждении зон охраны объектов культурного наследия, расположенных на территории Ленинского района г. Перми, центр («Эспланада и Черный рынок»)» рассматриваемый объект капитального строительства расположен в границах территории ЗРЗ-9Г объекта культурного наследия «Церковь Вознесенская (Феодосьевская)».

Ранее согласованные колерные паспорта:
- Колерный паспорт ранее не разрабатывался.

Настоящим колерным паспортом:
Определяются виды и места размещения средств размещения информации, рекламных конструкций;
определяются виды и типы отделки, а так же их цветовых решений, которые не повлекут нарушения архитектурного облика здания.

Данные изменения не повлекут к нарушению архитектурного облика здания.

Цветовое решение и применяемые материалы обеспечивают комплексное решение всех элементов фасадов, единство архитектурного облика здания. Средства размещения информации, рекламные конструкции не нарушат архитектурный облик здания.

Раздел «Архитектурно-художественная подсветка» настоящим колерным паспортом не разрабатывается. Освещение фасада осуществляется за счет свечения окон и вывесок.

Предметом согласования данного колерного паспорта являются: принятые цветовые решения элементов фасада, применяемые материалы существующего объекта недвижимости, а также определение возможных типов размещения средств размещения информации на нем. Средства размещения информации, рекламные конструкции, не соответствующие типу и местам их возможного размещения, подлежат демонтажу.

В соответствии с Градостроительным кодексом Российской Федерации, решением Пермской городской Думы от 15.12.2020 № 277 «Об утверждении Правил благоустройства территории города Перми» и постановлением администрации города Перми от 22.02.2017 № 130 «Об утверждении формы и Порядка согласования паспорта внешнего облика объекта капитального строительства (колерного паспорта)» колерные паспорта либо их изменения не являются разрешительной документацией на строительство, реконструкцию объекта капитального строительства; не являются правовым основанием на устройство пристроек, навесов, козырьков и других архитектурных элементов объекта капитального строительства.

И.О.


СОГЛАСОВАНО
и заместитель начальника ДГА
г. Перми - главный архитектор
Карасов С.А.
« 12 » 05 2025 г.

						174 - 04 - 2025 - ЕК			
						Колерный паспорт объекта капитального строительства по ул. Екатерининская, д. 174, Ленинского района г. Перми			
Изм.	Кол.уч	Лист	№ док.	Подпись	Дата	1	Стадия	Лист	Листов
Разраб.		Зуева А. И.			04.25		П	1	11
						Четырехэтажное здание. Школа			
						Общие данные (начало)			
Н.контроль	Захарова С.В.				04.25	ООО Издательский дом «Иномарка», г.Пермь			

ИНСТРУКЦИЯ
о порядке производства работ, связанных с окраской фасадов и всех
наружных частей зданий, сооружений, строений, расположенных
на территории города Перми

1. Окраска (отделка) фасадов и всех наружных частей зданий, сооружений, строений, расположенных на территории города Перми, может производиться лишь на основании паспорта внешнего облика объекта капитального строительства (колерного паспорта), согласованного с департаментом градостроительства и архитектуры администрации г. Перми (далее – ДГА).
2. До начала процесса окраски (отделки) здания или какого-либо сооружения должны быть произведены работы по капитальному ремонту всех без исключения его наружных частей, подлежащих окраске.
3. До начала ремонта зданий, имеющих газосветовую рекламу, сообщить рекламораспространителю о предстоящих работах на фасаде здания с целью сохранения вывесок либо их демонтажа.
4. Полуразрушенные и разрушенные архитектурные художественно-скульптурные элементы фасада: карнизы, фризy, колонны, пилястры, сандрики, кронштейны, обрамления проемов, различные лепные украшения, барельефы, мозаика, художественная роспись и т.п. подлежат обязательному восстановлению в своем первоначальном виде. Категорически запрещается производить окраску здания без предварительного восстановления указанных элементов декора фасада.
5. Металлические поверхности отдельных элементов фасада: чугунные решетки, ограждения балконов и лестниц, элементы входных групп, двери, кронштейны и прочие архитектурно-художественные элементы фасада перед окраской очищаются от грязи, ржавчины, старой краски и покрываются вновь атмосферостойкой краской для металлических поверхностей.
6. В соответствии с выданными образцами цвета (колерами) на окраску (отделку) здания организация, производящая ремонт здания, составляет пробные образцы цвета, которые наносятся на подготовленную для покраски поверхность стены в уровне 1-го этажа здания (не выше 1,5 метров от земли).
7. Прэзерку и согласование пробного образца цвета (выкрас колера) производит уполномоченный представитель ДГА. Без указанных проверки и согласования производить окраску (отделку) фасадов здания категорически запрещается.
8. Домоуправления, организации и учреждения, производящие окраску (отделку) и связанный с нею ремонт фасадов здания, несут ответственность за выполнение настоящей инструкции и могут быть привлечены к административной ответственности за ее нарушение в соответствии со статьей 6.8.2 «Нарушение требований к внешнему виду фасадов зданий, строений, сооружений» Закона Пермского края от 06.04.2015 № 460-ПК «Об административных правонарушениях в Пермском крае».
9. По всем вопросам, связанным с производством работ, необходимо обращаться в ДГА по адресу: г. Пермь, ул. Сибирская, 15, каб. 315, тел. 212-76-98.


План координационных осей:

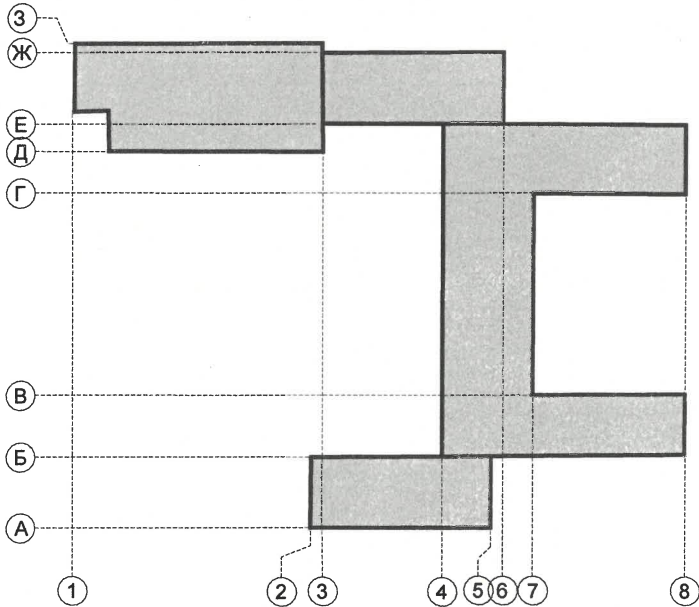

Ведомость ссылочных документов

ОБОЗНАЧЕНИЕ	НАИМЕНОВАНИЕ	ПРИМЕЧАНИЕ
	Ссылочные документы	
Решение Пермской Городской Думы № 277 от 15.12.2020 г.	«Об утверждении Правил благоустройства территории города Перми»	
Постановление Администрации г. Перми № 130 от 22.02.2017 г.	«Об утверждении формы и Порядка согласования паспорта внешнего облика объекта капитального строительства (колерного паспорта)»	
Постановление от 8 октября 2014 г. № 1139-п	Об утверждении зон охраны объектов Культурного наследия, расположенных на территории Ленинского района г. Перми, центр («Эспланада и Черный рынок»)	

Ситуационный план.

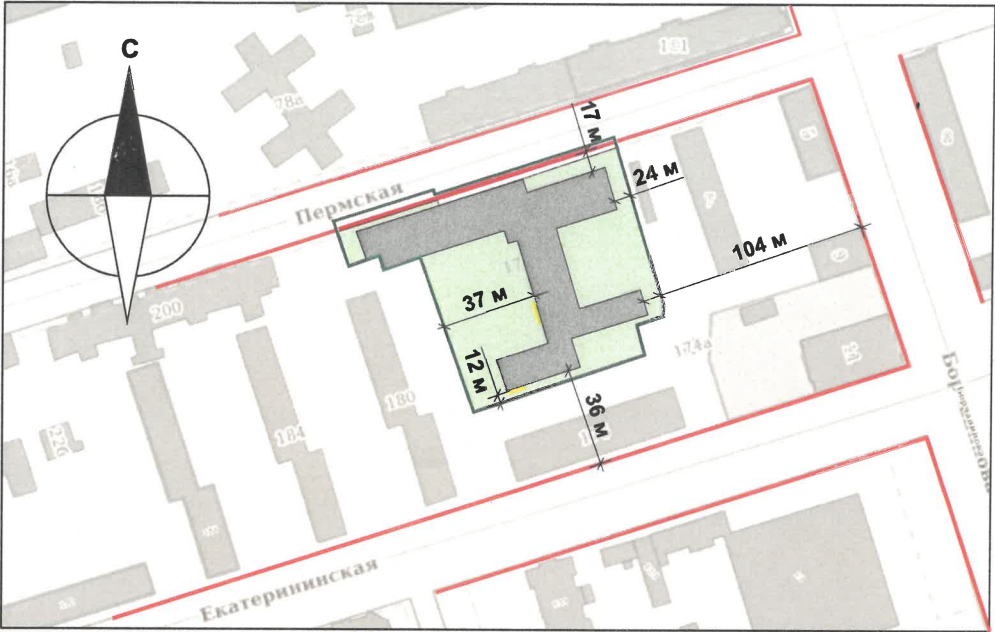

Условные обозначения:

- Фасады, где размещены средства размещения информации, рекламных конструкций
- Красные линии
- Границы земельных участков, кадастровый номер участка: 59:01:4410095:28
- 174 Нежилое здание общественного назначения по адресу: г. Пермь, ул. Екатерининская, д. 174, Ленинский район.
- 6,0 м Расстояние от объекта капитального строительства до границ земельного участка, красных линий

						174 - 04 - 2025 - ЕК			
						Колерный паспорт объекта капитального строительства по ул. Екатерининская, д. 174, Ленинского района г. Перми			
Изм.	Кол.уч	Лист	№док.	Подпись	Дата	Четырехэтажное здание. Школа	Стадия	Лист	Листов
Разраб.			Зуева А. И.		04.25		п	2	
						Общие данные (продолжение)	ООО Издательский дом «Иномарка», г.Пермь		
Н.контроль			Захарова С.В.		04.25				

Существующее состояние фасадов. Главный фасад со стороны ул. Пермская.



Существующее состояние фасадов. Главный фасад со стороны ул. Екатерининская.



Существующее состояние фасадов. Боковые фасады.



Фотофиксация выполнена: апрель 2025 г.


						174 - 04 - 2025 - ЕК			
						Колерный паспорт объекта капитального строительства по ул. Екатерининская, д. 174, Ленинского района г. Перми			
Изм.	Кол.уч	Лист	Недок.	Подпись	Дата	Четырехэтажное здание. Школа	Стадия	Лист	Листов
Разраб.		Зуева А. И.			04.25		П	3	
						Существующее фото фасадов	ООО Издательский дом «Иномарка», г.Пермь		
Н.контроль		Захарова С.В.			04.25				

Существующее состояние фасадов. Дворовые фасады.



Фотофиксация выполнена: апрель 2025 г.

						174 - 04 - 2025 - ЕК			
						Колерный паспорт объекта капитального строительства по ул. Екатерининская, д. 174, Ленинского района г. Перми			
Изм.	Кол.уч	Лист	Недок.	Подпись	Дата	Четырехэтажное здание. Школа	Стадия	Лист	Листов
Разраб.		Зуева А. И.			04.25		П	4	
						Существующее фото фасадов	ООО Издательский дом «Иномарка», г.Пермь		
Н.контроль		Захарова С.В.			04.25				

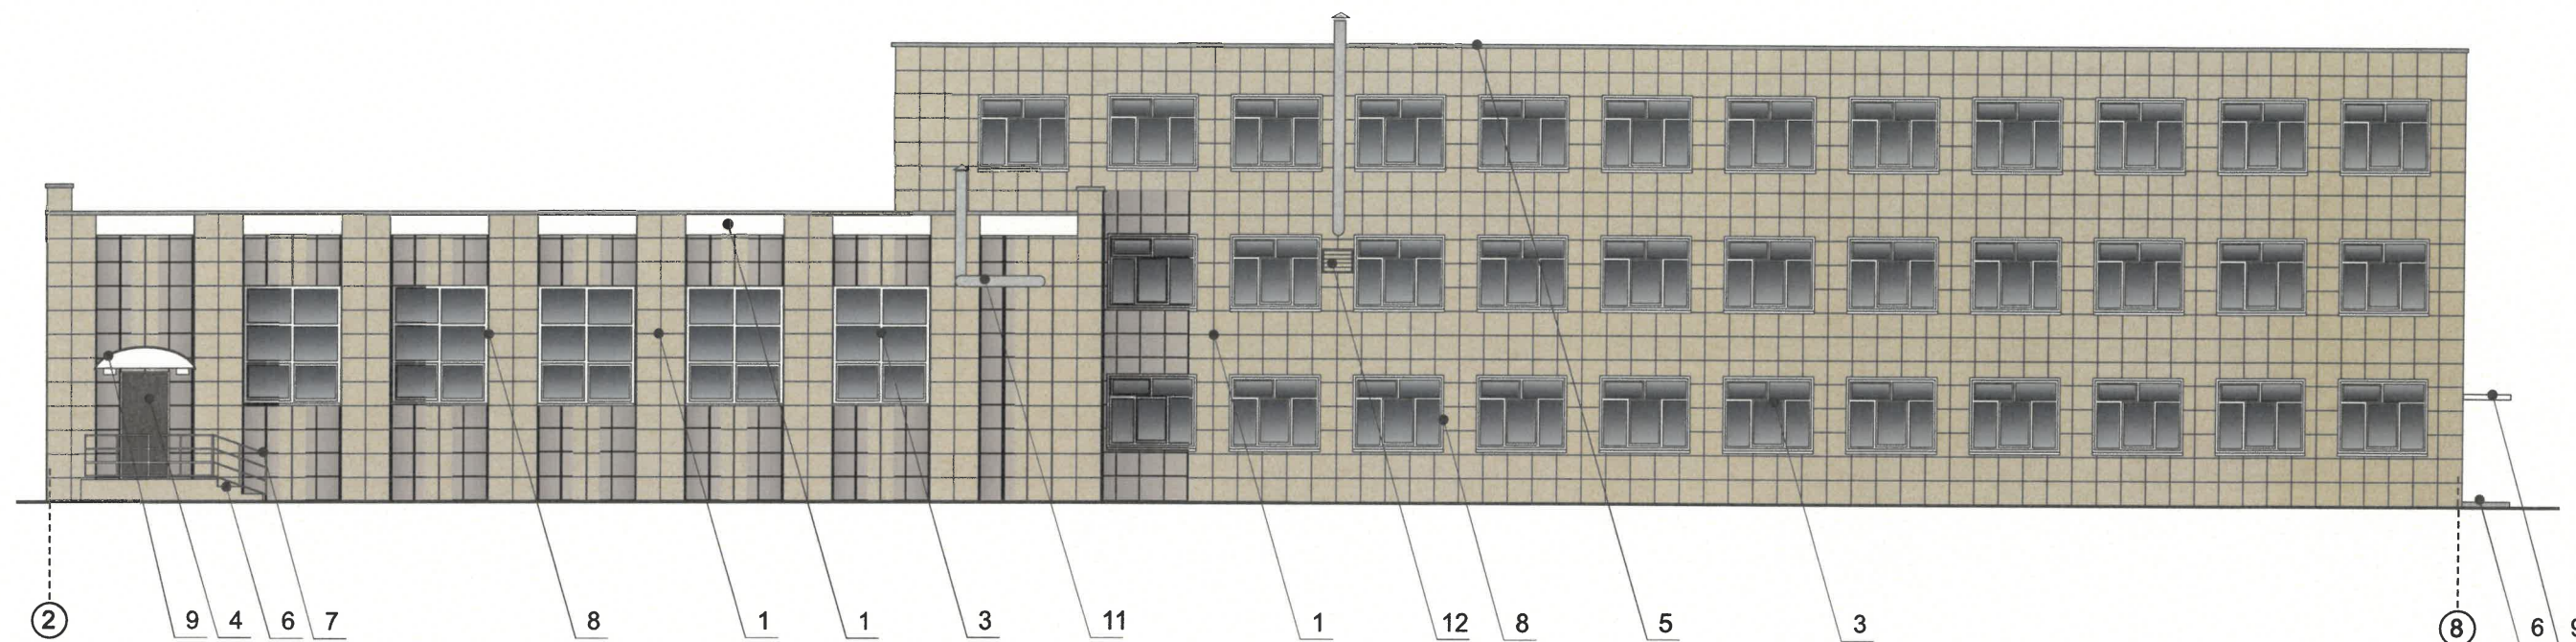

Условные обозначения:


- 1 Выноска и номер позиции согласно ведомости отделки фасадов см. на листе 1.
- 1 Условная координационная ось см. на листе 2.

ПРИМЕЧАНИЕ:

- В соответствии с Постановлением Правительства Пермского края от 08.10.2014 N 1139-п установлен предельно допустимый размер выступа элементов зданий и сооружений из плоскости наружной стены фасада здания (крыльца, навесы, эркеры, балконы): не более 1,2 м.
- Согласно данному Приказу запрещается сооружение внешних тамбуров входных групп, размещение на фасадах антенн, наружных блоков вентиляции и кондиционирования, вентиляционных труб, элементов систем газоснабжения и других технологических элементов здания.
- Размещение указанных технологических элементов на фасадах здания должно быть обязательно согласовано с Государственной инспекцией по охране объектов культурного наследия Пермского края.

U.O.
СОГЛАСОВАНО
1й заместитель начальника ДГА
г. Пермь - главный архитектор
Пермского края
« 12 » 05 2025 г.

						174 - 04 - 2025 - ЕК		
						Колерный паспорт объекта капитального строительства по ул. Екатерининская, д. 174, Ленинского района г. Пермь		
Изм.	Кол.уч	Лист	Недок.	Подпись	Дата	Четырехэтажное здание. Школа	Стадия	Лист
Разраб.		Зуева А. И.			04.25		П	5
						Главный фасад в осях 2-8	ООО Издательский дом «Иномарка», г.Пермь	
Н.контроль		Захарова С.В.			04.25			

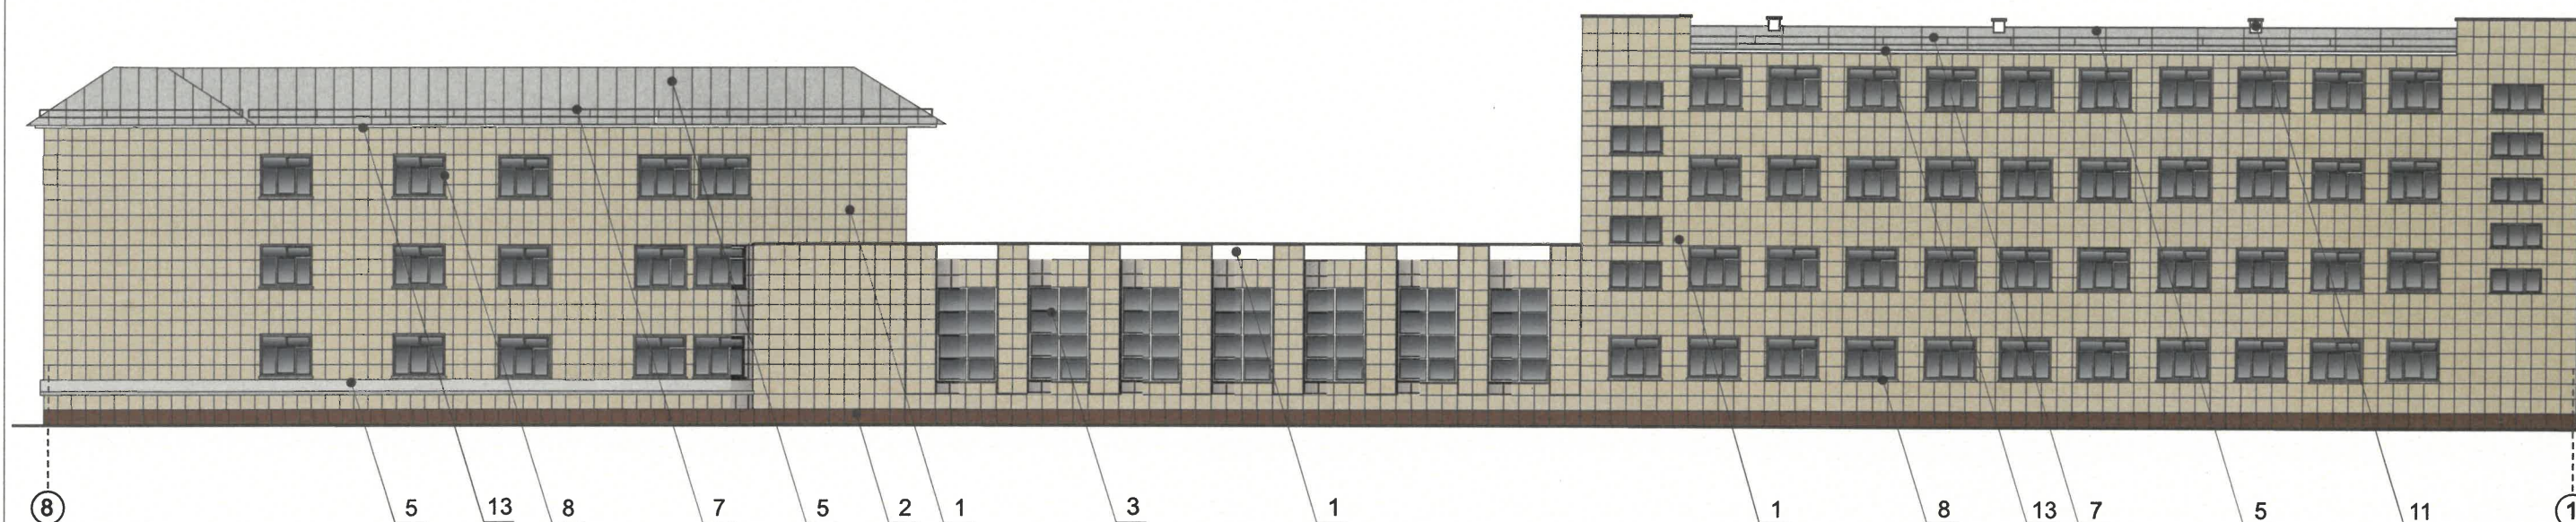

Условные обозначения:

1 Выноска и номер позиции согласно ведомости отделки фасадов см. на листе 1.


1 Условная координационная ось см. на листе 2.

21.0.
СОГЛАСОВАНО
1й заместитель начальника ДГА
г. Перми - главный архитектор
Ткачев С.А.
« 12 » 05 20 25 г.

ПРИМЕЧАНИЕ:

Условия размещения входных групп см. лист 5.

						174 - 04 - 2025 - ЕК		
						Коперный паспорт объекта капитального строительства по ул. Екатерининская, д. 174, Ленинского района г. Перми		
Изм.	Кол.уч	Лист	Недок.	Подпись	Дата	Четырехэтажное здание. Школа	Стадия	Лист
Разраб.		Зуева А. И.			04.25		П	6
						Главный фасад в осях 8-1	ООО Издательский дом «Иномарка», г.Пермь	
Н.контроль		Захарова С.В.			04.25			

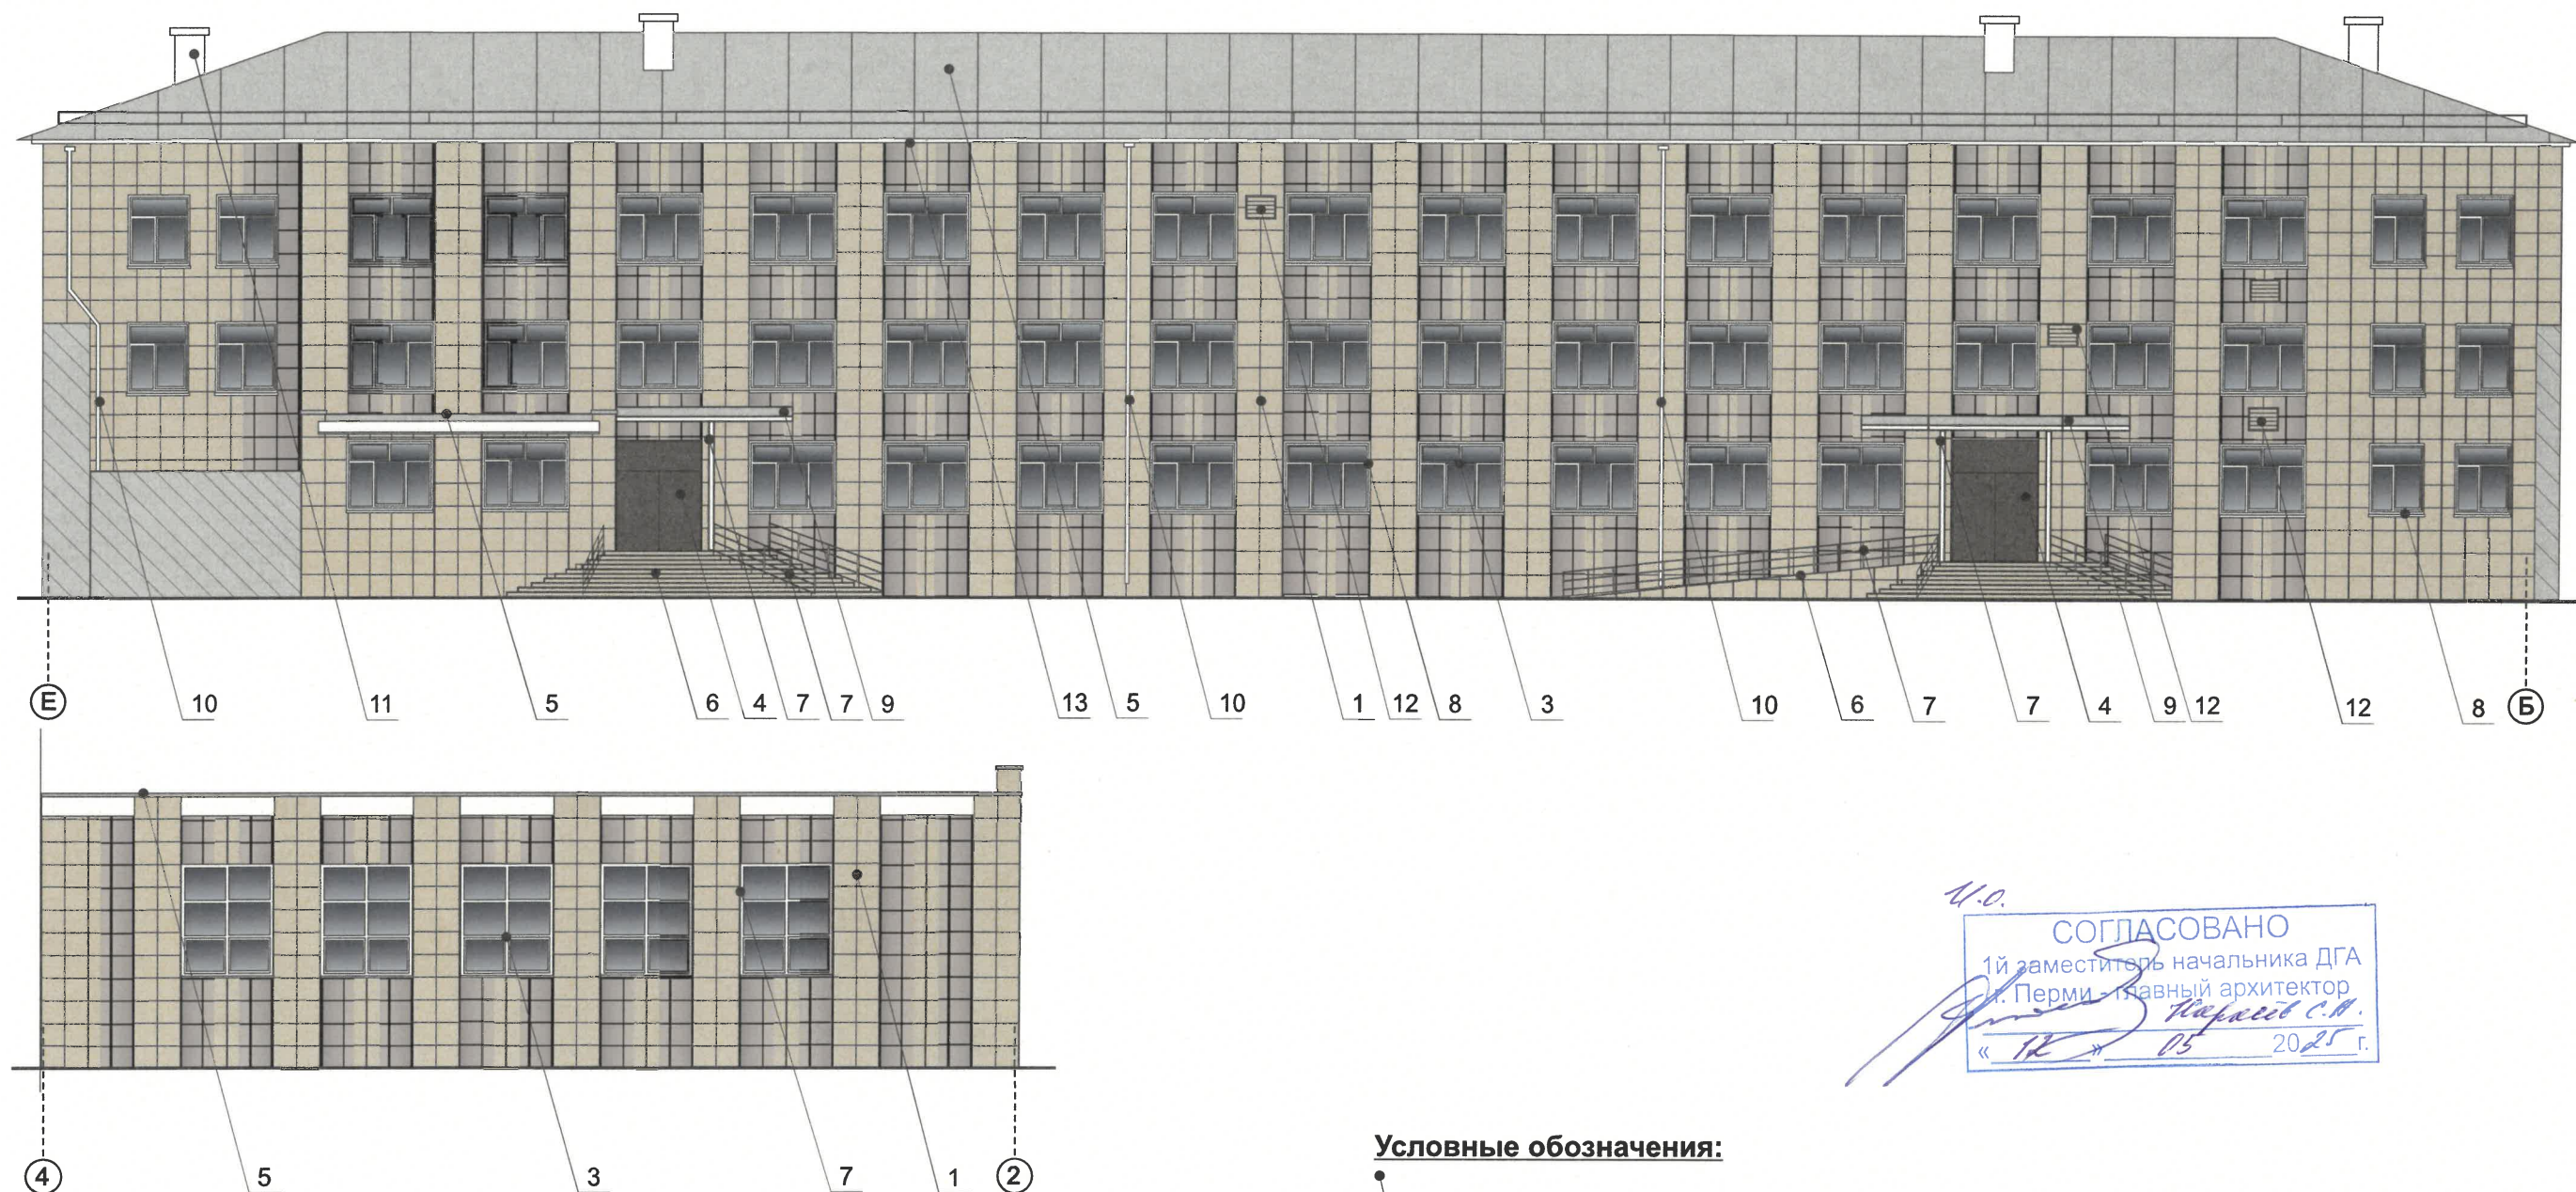

4.0.
СОГЛАСОВАНО
1й заместитель начальника ДГА
г. Перми - главный архитектор
Нареев С.В.
« 12 » 05 2025 г.


Условные обозначения:

- 1 Выноска и номер позиции согласно ведомости отделки фасадов см. на листе 1.
- 1 Условная координационная ось см. на листе 2.

ПРИМЕЧАНИЕ:

1. Условия размещения входных групп см. лист 4.
2. К размещению наружных блоков систем кондиционирования, маскирующих ограждений наружных блоков систем кондиционирования см. лист 7.

						174 - 04 - 2025 - ЕК			
						Колерный паспорт объекта капитального строительства по ул. Екатерининская, д. 174, Ленинского района г. Перми			
Изм.	Кол.уч	Лист	№док.	Подпись	Дата	Четырехэтажное здание. Школа	Стадия	Лист	Листов
Разраб.		Зуева А. И.			04.25		П	8	
						Дворовый фасад в осях Е-Б и 4-2	ООО Издательский дом «Иномарка», г.Пермь		
Н.контроль		Захарова С.В.			04.25				

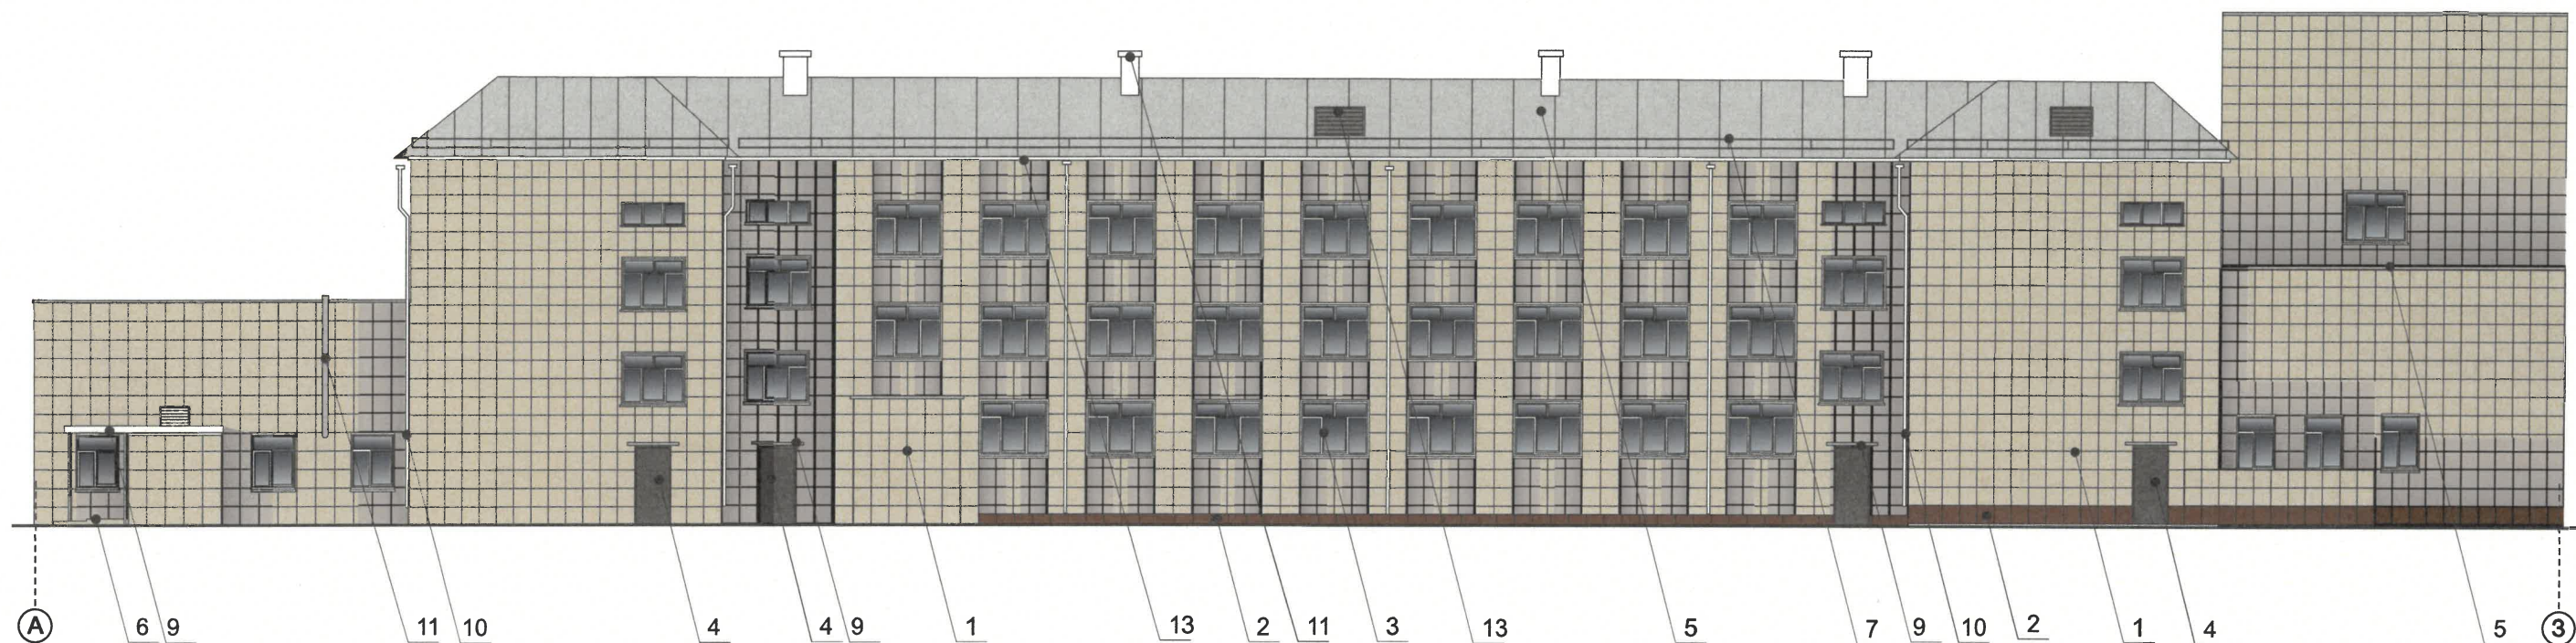

У.О.
СОГЛАСОВАНО
1й заместитель начальника ДГА
Перми - главный архитектор
« 12 » 05 2025 г.
Жарасов С.В.


Условные обозначения:

- 1 Выноска и номер позиции согласно ведомости отделки фасадов см. на листе 1.
- 1 Условная координационная ось см. на листе 2.

ПРИМЕЧАНИЕ:

1. Условия размещения входных групп см. лист 5.
2. К размещению наружных блоков систем кондиционирования, маскирующих ограждений наружных блоков систем кондиционирования см. лист 7.

						174 - 04 - 2025 - ЕК		
						Колерный паспорт объекта капитального строительства по ул. Екатерининская, д. 174, Ленинского района г. Перми		
Изм.	Кол.уч	Лист	Недок.	Подпись	Дата	Четырехэтажное здание. Школа	Стадия	Лист
Разраб.		Зуева А. И.			04.25		П	9
						Дворовый фасад в осях А-3	ООО Издательский дом «Иномарка», г.Пермь	
Н.контроль		Захарова С.В.			04.25			

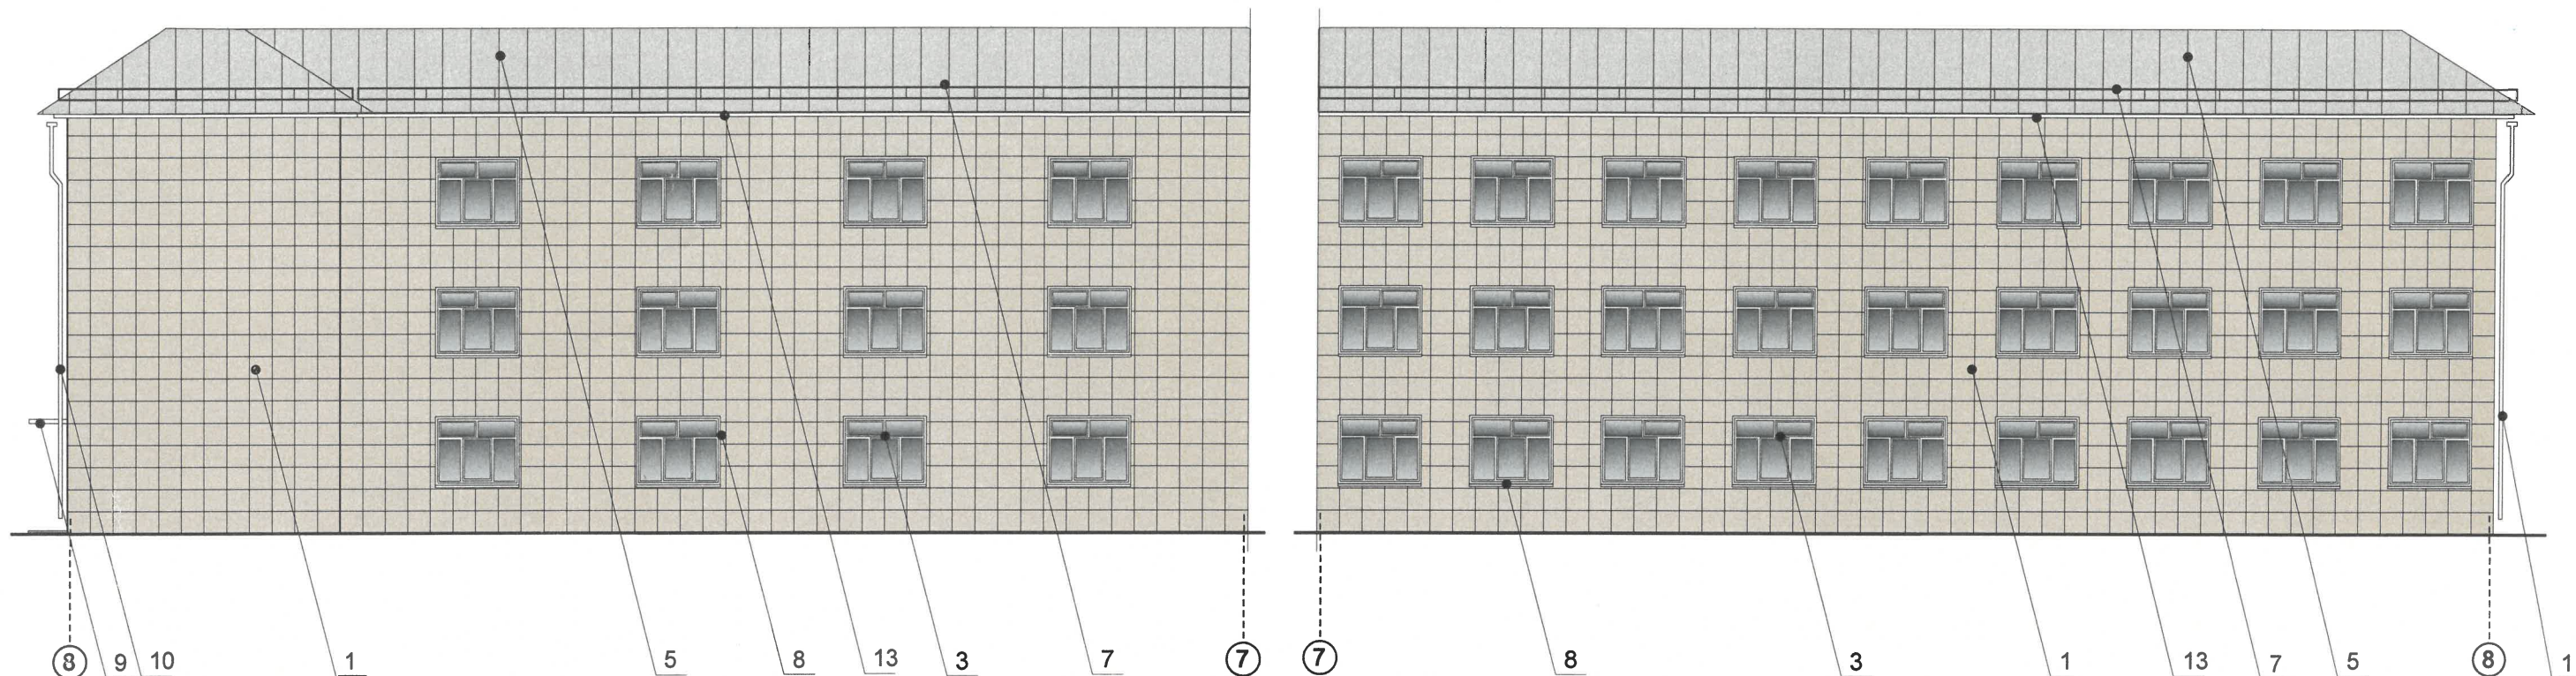

В.О.
СОГЛАСОВАНО
1й заместитель начальника ДГА
г.Перми - главный архитектор
Нарасов С.И.
« 12 » 05 2025 г.


Условные обозначения:

- 1 Выноска и номер позиции согласно ведомости отделки фасадов см. на листе 1.
- 1 Условная координационная ось см. на листе 2.

ПРИМЕЧАНИЕ:

1. Условия размещения входных групп см. лист 5.
2. К размещению наружных блоков систем кондиционирования, маскирующих ограждений наружных блоков систем кондиционирования см. лист 7.

						174 - 04 - 2025 - ЕК			
						Коперный паспорт объекта капитального строительства по ул. Екатерининская, д. 174, Ленинского района г. Перми			
Изм.	Кол.уч	Лист	№ док.	Подпись	Дата	Четырехэтажное здание. Школа	Стадия	Лист	Листов
Разраб.			Зуева А. И.		04.25		П	10	
						Дворовые фасады в осях 8-7 и 7-8	ООО Издательский дом «Иномарка», г.Пермь		
Н.контроль			Захарова С.В.		04.25				

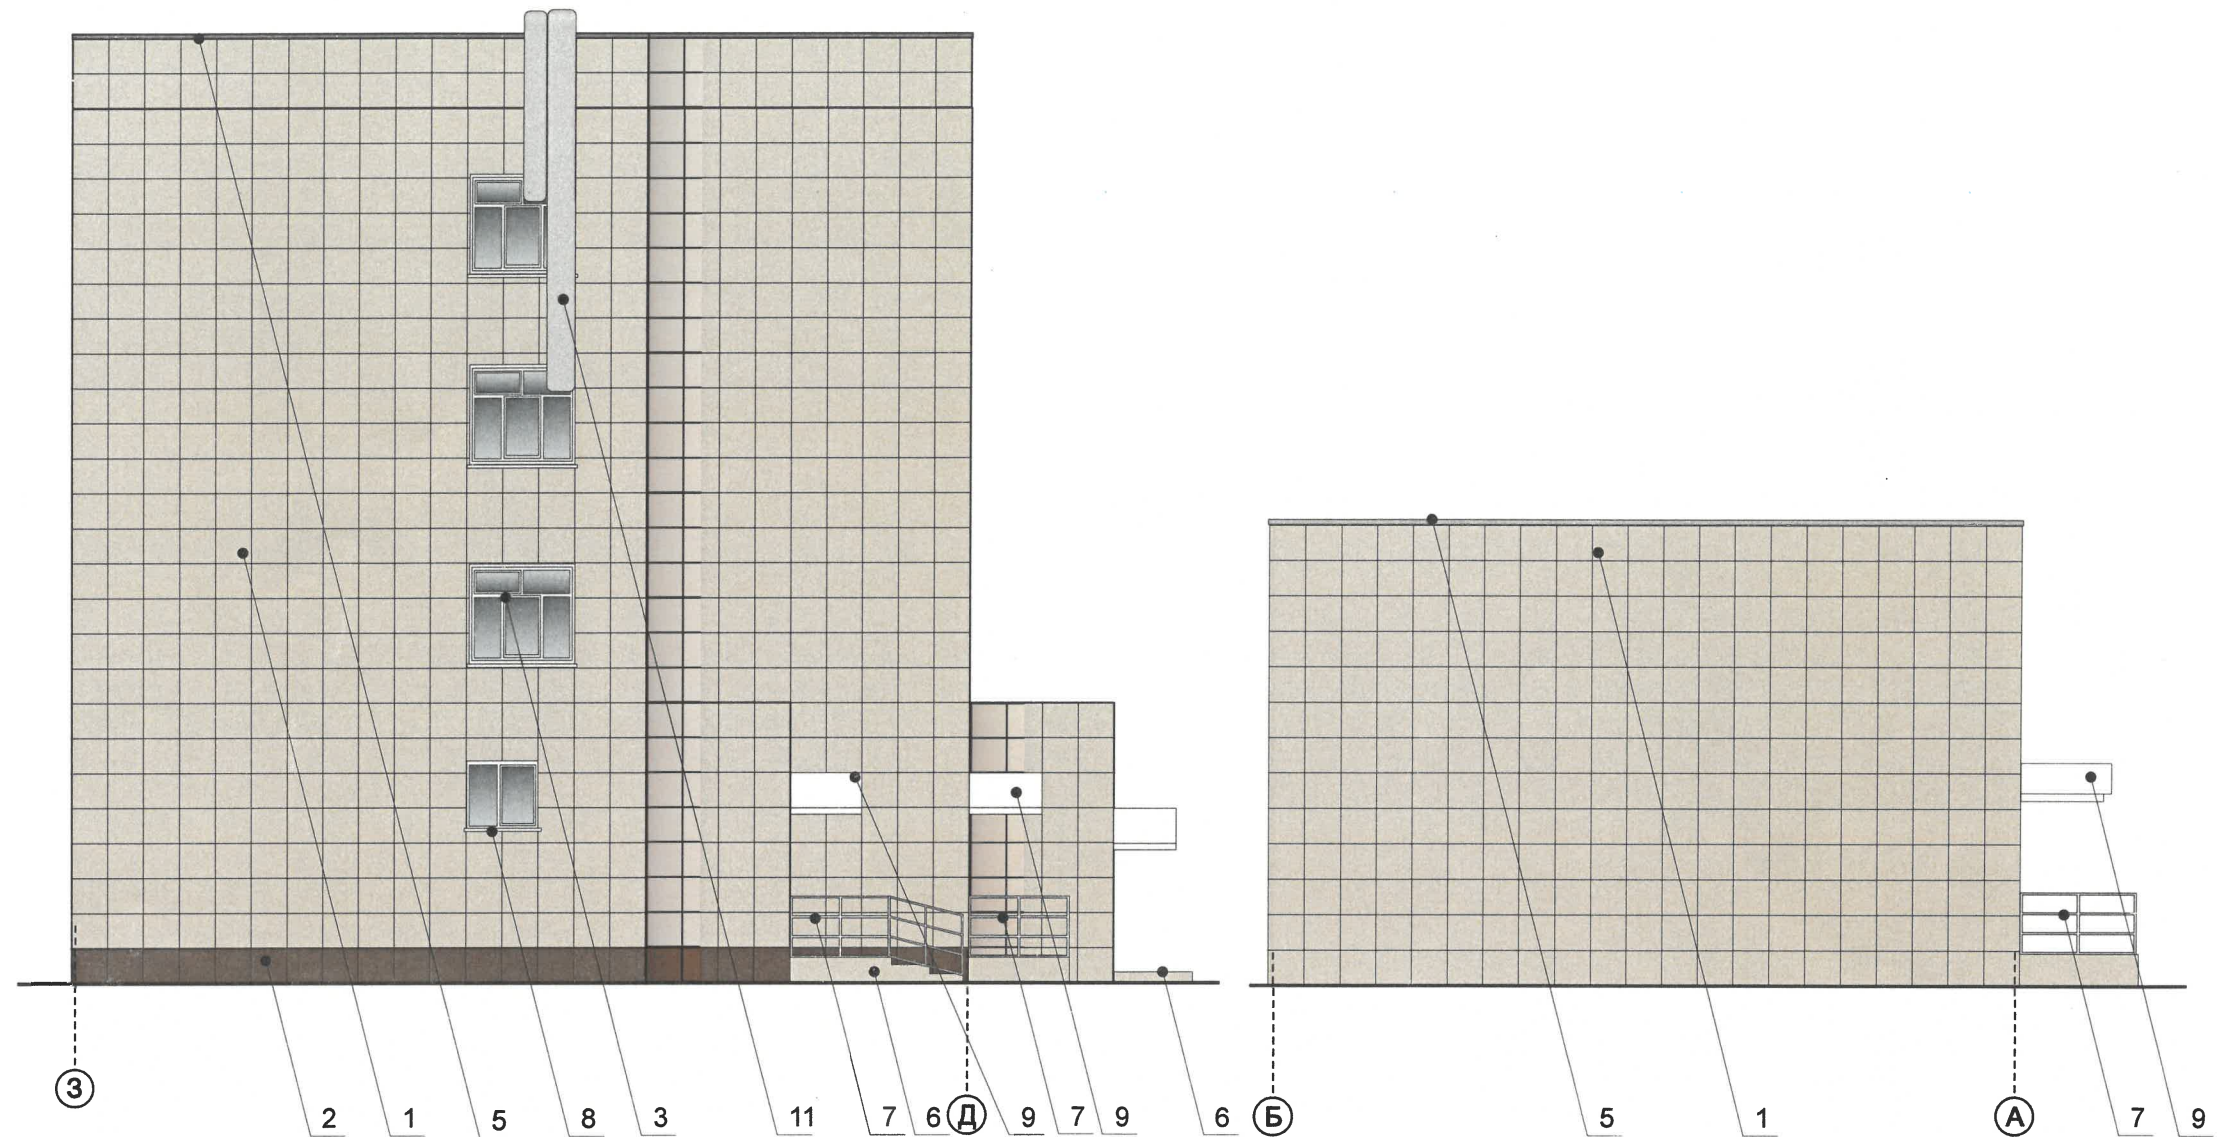

У.О.
СОГЛАСОВАНО
1й заместитель начальника ДГА
Пермского областного архитектора
« 12 » 05 2025 г.


Условные обозначения:

- 1 Выноска и номер позиции согласно ведомости отделки фасадов см. на листе 1.
- 1 Условная координационная ось см. на листе 2.

ПРИМЕЧАНИЕ:

1. Условия размещения входных групп см. лист 5.
2. К размещению наружных блоков систем кондиционирования, маскирующих ограждений наружных блоков систем кондиционирования см. лист 7.

						174 - 04 - 2025 - ЕК			
						Колерный паспорт объекта капитального строительства по ул. Екатерининская, д. 174, Ленинского района г. Перми			
Изм.	Кол.уч	Лист	Нодок.	Подпись	Дата	Четырехэтажное здание. Школа	Стадия	Лист	Листов
Разраб.		Зуева А. И.			04.25		П	11	
						Боковые фасады в осях 3-Д и Б-А	ООО Издательский дом «Иномарка», г.Пермь		
Н.контроль		Захарова С.В.			04.25				

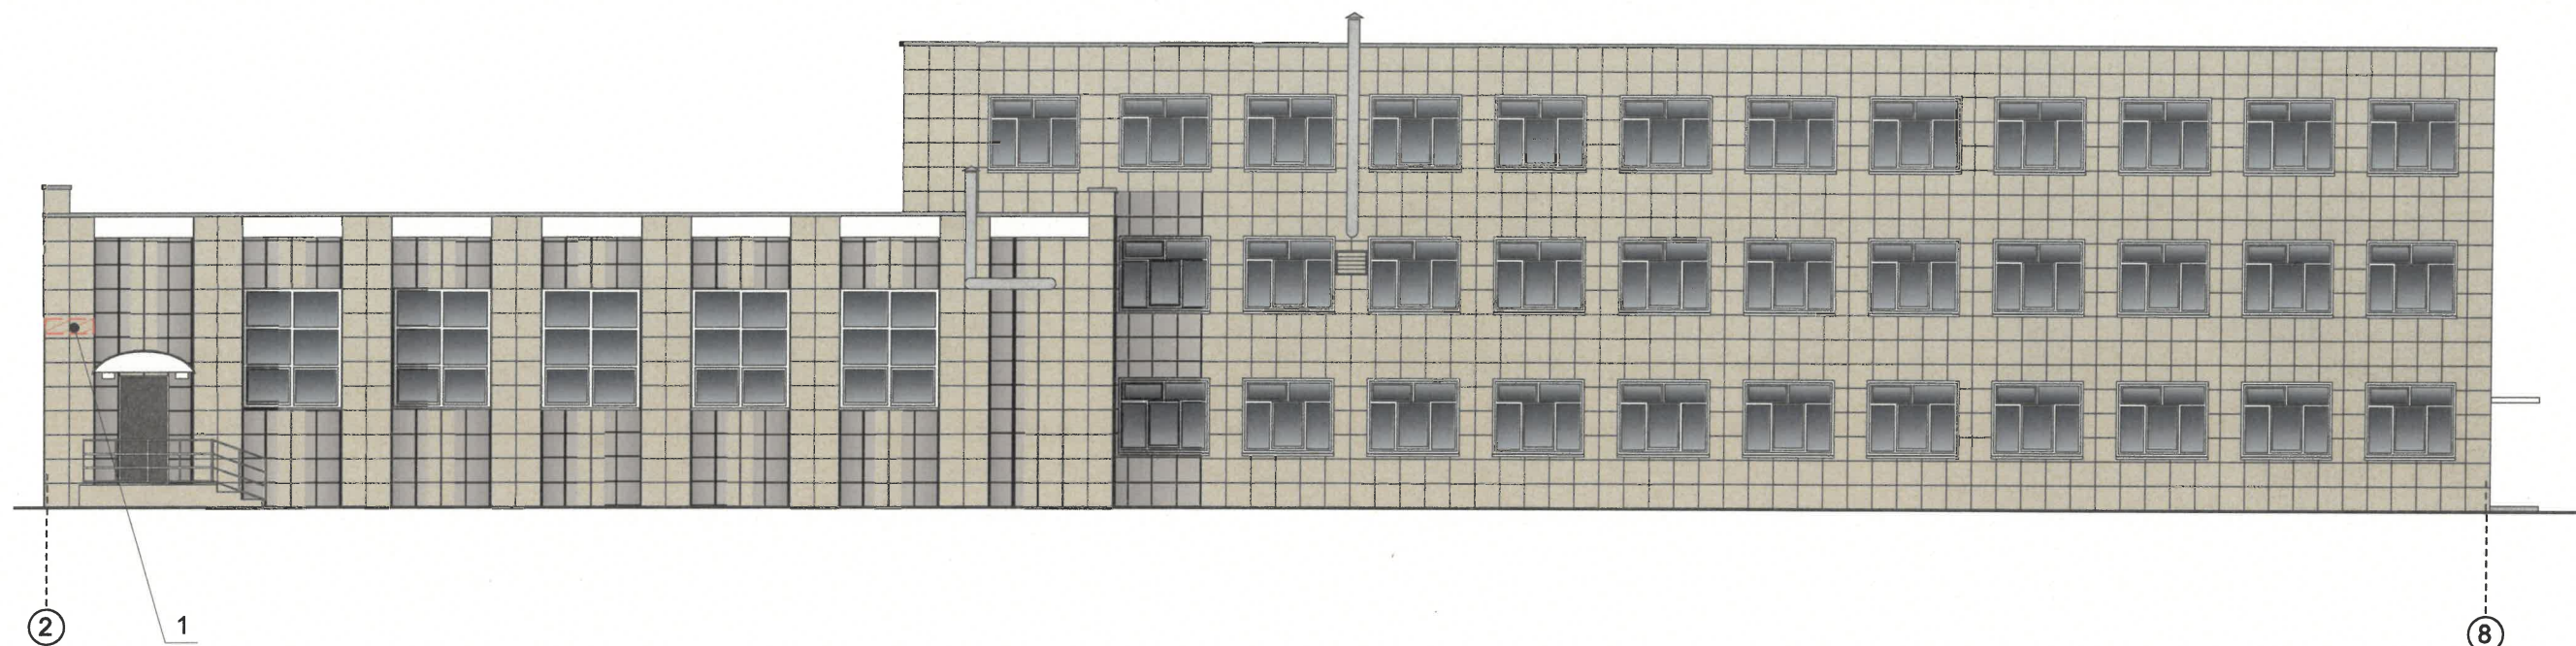

Условия размещения средств размещения информации, рекламных конструкций.

- Постановление Правительства Пермского края от 08.10.2014 N 1139-п «Об утверждении зон охраны объектов культурного наследия, расположенных на территории Ленинского района г. Перми, центр («Эспланада и Черный рынок»)» запрещается:
размещение рекламных конструкций и вывесок с размером информационного поля, превышающим 1,2 м по короткой стороне или 1,8 метра по длинной стороне, за исключением вывесок в виде отдельных накладных букв без использования подложки, размещаемых на фасадах;
размещение на фасадах рекламных конструкций и вывесок, совокупная площадь которых превышает 5% площади фасада;
размещение рекламных конструкций и вывесок, перекрывающих архитектурные элементы фасадов зданий. Для зоны ЗРЗ-9Г «Церковь Вознесения (Феодосьевская)».
- Места размещения информации располагаются относительно условной прямой линии – единой горизонтальной оси. Местоположение оси на фасаде определяется как половина расстояния между верхним и нижним архитектурным элементом (окна, наличники, карниз, фриз и др.), выделяющимся (западающим, выступающим) из плоскости стены.
- Размещение вывесок и рекламных конструкций должно осуществляться в границах места допустимого размещения средств размещения информации, рекламных конструкций, установленных данным колерным паспортом объектом капитального строительства.
- Размещение вывесок по отношению друг к другу, их конфигурация, наполненность информацией должны соответствовать Стандартным требованиям к вывескам, их размещению и эксплуатации (далее - Стандартные требования), утвержденным Решением Пермской городской Думы от 15.12.2020 №277.
- В случае, если планируемые к размещению вывески не соответствуют типу и местам размещения средства размещения информации, рекламных конструкций колерного паспорта, потребуются внесение изменений в настоящий колерный паспорт.
- Максимальный размер информационных табличек – 0,5 м х 0,7 м (пункт 2.13 Стандартных требований).
- Узел крепления каждого типа объекта информации разрабатывается отдельным рабочим проектом.

8. В случае размещения рекламной конструкции на фасаде здания, строения, сооружения, такая конструкция должна быть отражена в составе нового колерного паспорта, а ее размещение должно осуществляться в соответствии с действующим порядком установки эксплуатации рекламных конструкций на территории города Перми, утвержденным решением Пермской городской Думы от 27.01.2009 № 11, с последующим получением на установку и эксплуатацию рекламной конструкции в установленном порядке.

9. В случае возникновения спорных ситуаций с другими организациями в отношении мест размещения вывесок, расположенных не в границах занимаемого помещения, регулирование конфликта и окончательное решение по размещению вывесок той или иной претендующей организации принимает владелец данного объекта.

Управление архитектуры и городского дизайна
ДГА администрации г.Перми

СООТВЕТСТВУЕТ АРХИТЕКТУРНОМУ
ОБЛИКУ ГОРОДА ПЕРМИ

«12» 05.04.25
Исх. № 12-05-0005
Подпись

Условные обозначения:



Выноска и номер позиции согласно ведомости размещения средств размещения информации, рекламных конструкций.



Место допустимого размещения средств размещения информации, рекламных конструкций.



Ось размещения средств размещения информации, рекламных конструкций.




Условная координационная ось см. на листе 2.

Ведомость размещения объектов размещения средств размещения информации, рекламных конструкций

№	ТИП ОБЪЕКТА, МАТЕРИАЛ, СПОСОБЫ КРЕПЛЕНИЯ	ЦВЕТ (С УКАЗАНИЕМ RAL)	НАЛИЧИЕ ПОДСВЕТКИ
1	Указатель с наименованием улицы и номером дома (здания). Пластик, металл (пункт 11.4.2 решения Пермской городской Думы от 15.12.2020 №277).	Синий: (R-(0), G-(20), B-(120), белый	Возможна подсветка
2	Информационная табличка (режимник). Одиночная (500х700). Несплошная выклейка буквенными, цифровыми символами (знаками) из декоративной пленки	Фирменные цвета	Без подсветки

						174 - 04 - 2025 - ЕК			
						Колерный паспорт объекта капитального строительства по ул. Екатерининская, д. 174, Ленинского района г. Перми			
Изм.	Кол.уч	Лист	Недок.	Подпись	Дата				
Разраб.		Зуева А. И.			04.25	Четырехэтажное здание. Школа	Стадия	Лист	Листов
							П	12	
Н.контроль		Захарова С.В.			04.25	Размещение средств размещения информации, рекламных конструкций. Главный фасад в осях 2-8	ООО Издательский дом «Иномарка», г.Пермь		

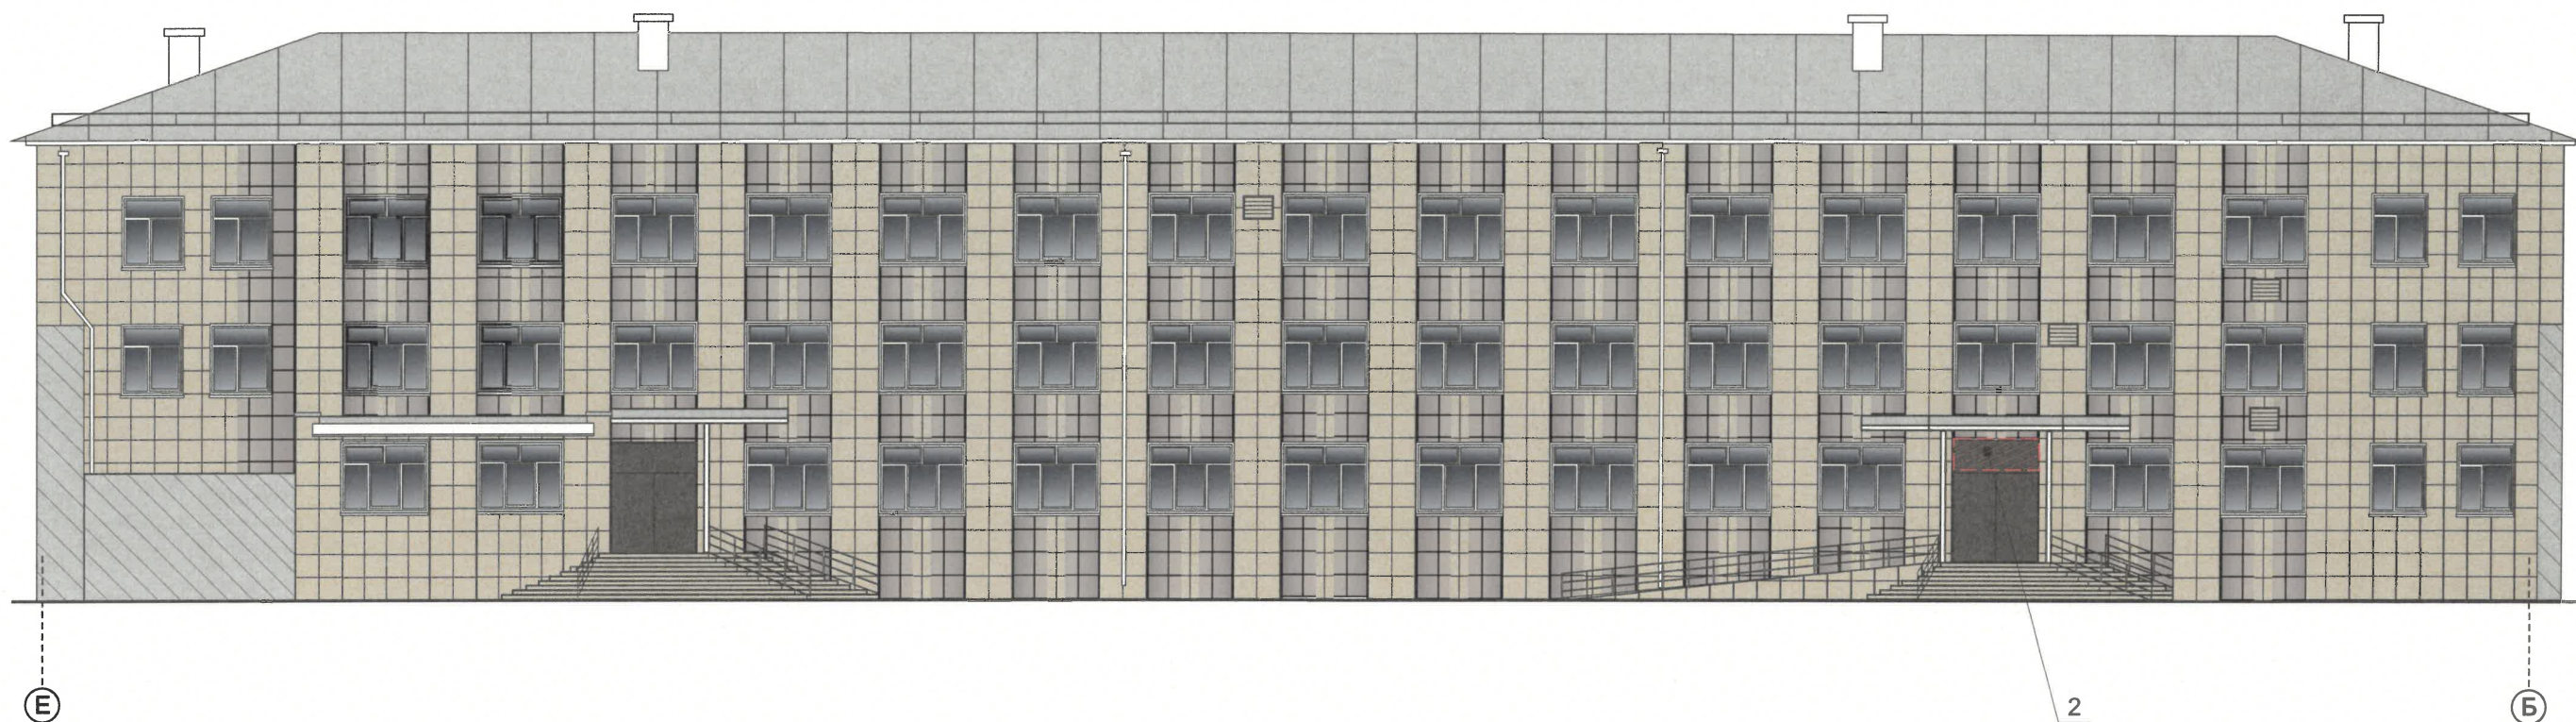

Управление архитектуры и городского дизайна
ДГА администрации г.Перми
СООТВЕТСТВУЕТ АРХИТЕКТУРНОМУ
ОБЛИКУ ГОРОДА ПЕРМИ
«12» 05.2025
Подпись: Корсаков С.В.

Условные обозначения:

1

Выноска и номер позиции согласно ведомости размещения средств размещения информации, рекламных конструкций.



Место допустимого размещения средств размещения информации, рекламных конструкций.



Ось размещения средств размещения информации, рекламных конструкций.


1

Условная координационная ось см. на листе 2.

ПРИМЕЧАНИЕ:

Условия размещения средств размещения информации см. на листе 12.

						174 - 04 - 2025 - ЕК			
						Колерный паспорт объекта капитального строительства по ул. Екатерининская, д. 174, Ленинского района г. Перми			
Изм.	Кол.уч	Лист	Недок.	Подпись	Дата	Четырехэтажное здание. Школа	Стадия	Лист	Листов
Разраб.		Зуева А. И.			04.25		П	13	
						Размещение средств размещения информации, рекламных конструкций. Главный фасад в осях Е-Б	ООО Издательский дом «Иномарка», г.Пермь		
Н.контроль		Захарова С.В.			04.25				

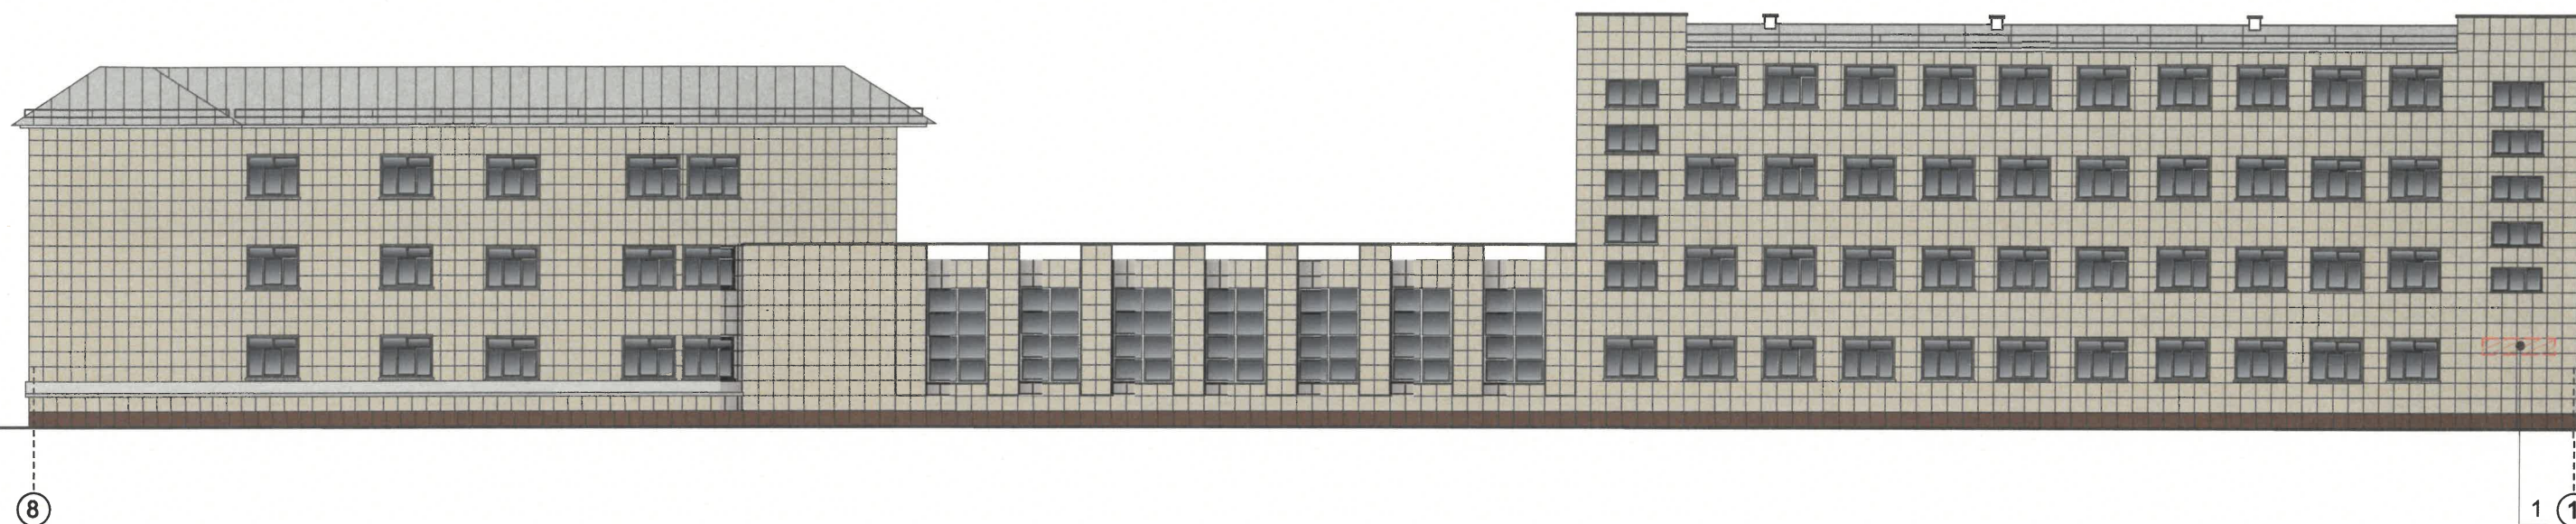

Управление архитектуры и городского дизайна
ДГА администрации г.Перми
СООТВЕТСТВУЕТ АРХИТЕКТУРНОМУ
ОБЛИКУ ГОРОДА ПЕРМИ
«12» 05.2025
Подпись: [Signature]

Условные обозначения:



Выноска и номер позиции согласно ведомости размещения средств размещения информации, рекламных конструкций.



Место допустимого размещения средств размещения информации, рекламных конструкций.



Ось размещения средств размещения информации, рекламных конструкций.




Условная координационная ось см. на листе 2.

ПРИМЕЧАНИЕ:


Условия размещения средств размещения информации см. на листе 12.


						174 - 04 - 2025 - ЕК			
						Колерный паспорт объекта капитального строительства по ул. Екатерининская, д. 174, Ленинского района г. Перми			
Изм.	Кол.уч	Лист	№док.	Подпись	Дата	Четырехэтажное здание. Школа	Стадия	Лист	Листов
Разраб.		Зуева А. И.			04.25		п	14	
						Размещение средств размещения информации, рекламы 8-1	ООО Издательский дом «Иномарка», г.Пермь		
Н.контроль		Захарова С.В.			04.25				


Эталоны колеров

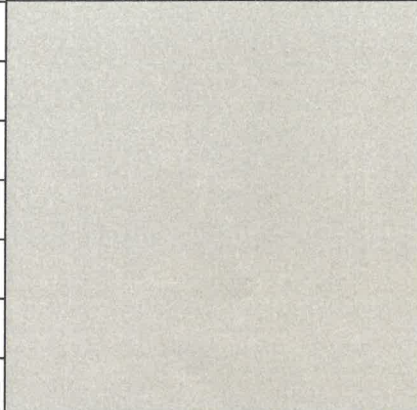Позиция ведомости отделки фасадов 1,6,12	Координаты цвета RAL 070 80 10	C: 18	
		M: 16	
		Y: 28	
		K: 4	
		R: 210	
		G: 202	
		B: 182	

Позиция ведомости отделки фасадов 1,3,7,8, 9,10,13	Координаты цвета RAL 9003	C: 0	
		M: 0	
		Y: 0	
		K: 0	
		R: 244	
		G: 248	
		B: 244	

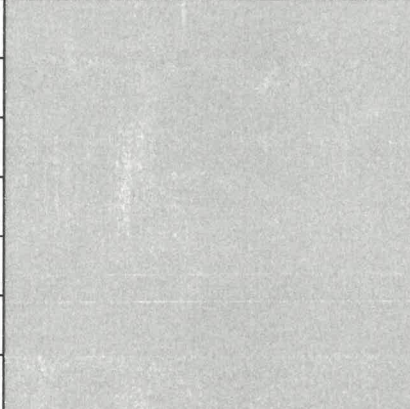Позиция ведомости отделки фасадов 11	Координаты цвета RAL 7004	C: 0	
		M: 0	
		Y: 0	
		K: 45	
		R: 158	
		G: 160	
		B: 161	

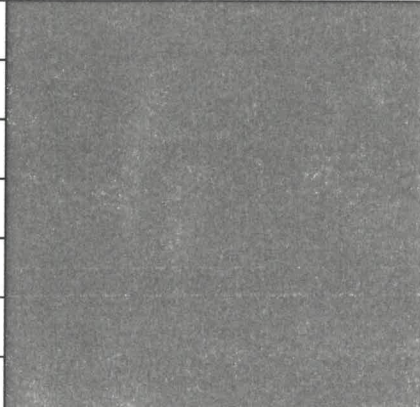Позиция ведомости отделки фасадов 4	Координаты цвета RAL 7015	C: 40	
		M: 10	
		Y: 10	
		K: 80	
		R: 81	
		G: 86	
		B: 92	

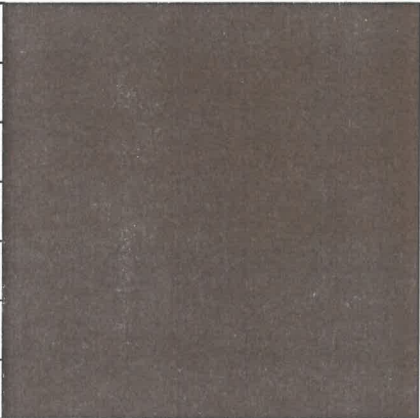Позиция ведомости отделки фасадов 2	Координаты цвета RAL 040 30 20	C: 45	
		M: 64	
		Y: 62	
		K: 49	
		R: 100	
		G: 67	
		B: 58	

У.О.
СОГЛАСОВАНО
1й заместитель начальника ДГА
г.Перми - главный архитектор
« 12 » 05 2025 г.
Карасёв С.В.

ПРИМЕЧАНИЕ:

Цвета в стандарте RAL и цветовой палитре CMYK, RGB приведены с сайта <https://colorscheme.ru/> (каталог цветов RAL CLASSIC, RAL DESIGN).

						174 - 04 - 2025 - ЕК			
						Колерный паспорт объекта капитального строительства по ул. Екатерининская, д. 174, Ленинского района г. Перми			
Изм.	Кол.уч	Лист	Недок.	Подпись	Дата	Четырехэтажное здание. Школа	Стадия	Лист	Листов
Разраб.		Зуева А. И.			04.25		П	15	
						Эталоны колеров	ООО Издательский дом «Иномарка», г.Пермь		
Н.контроль		Захарова С.В.			04.25				