

ООО "Полезная площадь"

№059-22-01-26-837 от 25.04.2025

Заказчик: ООО "СЗ "Белозерская, 30А"

**ПАСПОРТ ВНЕШНЕГО ОБЛИКА ОБЪЕКТА КАПИТАЛЬНОГО СТРОИТЕЛЬСТВА
(КОЛЕРНЫЙ ПАСПОРТ)**

АДРЕС ОБЪЕКТА: г.Пермь, Орджоникидзевский район, ул. Белозерская, з/у 30а

П-28-2023-ПОФ

Пермь 2025г.

Ведомость отделки фасадов			
Поз.	Элемент фасада	Эталон цвета RAL Classic	Материал
1	Поле стены (Тип 1)	RAL 9010	Минеральная декоративная штукатурка "Короед" зерно 2,5 под покраску
2	Поле стены (Тип 2)	RAL 7044	Минеральная декоративная штукатурка "Короед" зерно 2,5 под покраску
3	Поле стены (Тип 3)	RAL 7039	Минеральная декоративная штукатурка "Короед" зерно 2,5 под покраску
4	Поле стены (Тип 4)	RAL 6033	Минеральная декоративная штукатурка "Короед" зерно 2,5 под покраску
5	Ограждение балконов		Лицевой кирпич "Баварская кладка"
6	Поле стены (Тип 5)	RAL 7039	Минеральная декоративная штукатурка "Короед" зерно 2,5 под покраску
7	Окно, витраж остекление	Прозрачный	Остекление стеклопакет без тонировки
8	Окно, витраж переплеты	RAL 9003	ПВХ профиль белый
9	Двери остекление	Прозрачный	Остекление стеклопакет без тонировки
10	Двери переплеты, отливы	RAL 9003	Алюминиевый профиль, заводская покраска
11	Ограждения балконов, кровли, крылец	RAL7024	Сталь, заводская покраска
12	Дверь глухая техническая	RAL 7035	Сталь, заводская покраска
13	Пожарная лестница на кровле	RAL 7035	Сталь, заводская покраска
14	Козырьки над входами в подъезд	RAL 7039	Металлочерепица
15	Стены котельной	RAL 9003	Сэндвич-панель
16	Площадки главного входа	RAL7024	Сталь, заводская покраска
17	Вентканалы над кровлей, внутренние поверхности парапетов	RAL 7044	Минеральная декоративная штукатурка "Короед" зерно 2,5 под покраску
18	Козырьки над входами во встроенные помещения	RAL 7039	Окрашивание
19	Низ и торец плит балконов (тип1)	RAL 7039	Окрашивание
20	Низ и торец плит балконов (тип2)	RAL 9010	Окрашивание
21	Низ и торец плит балконов (тип3)	RAL 6033	Окрашивание
22	Решетки-жалюзи	RAL7024	Сталь, заводская покраска
23	Решетки-жалюзи	RAL 9003	Оцинкованная сталь, заводская покраска
24	Водосточная система	RAL7024	Оцинкованная сталь, заводская покраска
25	Парапетные крышки	RAL 9003	Оцинкованная сталь, заводская покраска
26	Колпаки вентиляционных труб	RAL 7035	Оцинкованная сталь, заводская покраска
27	Пожарные лестницы	RAL7024	Сталь, покраска атмосферостойкими эмалями
28	Трубы котельной	RAL 7035	Сталь, покраска атмосферостойкими эмалями
29	Металлические стойки	RAL 7024	Сталь, покраска атмосферостойкими эмалями

И.О. СОГЛАСОВАНО
1й заместитель начальника ДГА
г. Пермь - главный архитектор
23.05.2025

Ведомость чертежей		
Лист	Наименование	Примечание
1-2	Общие данные	
3	Существующее состояние фасадов (Фотофиксация)	
4	Главный фасад в осях 1-20	
5	Дворовый фасад в осях 20-1	
6	Боковые фасады в осях А-Е, Е-А	
7-9	Размещение средств размещения информации, рекламных конструкций	
10	Эталоны колеров	

Пояснительная записка

Объект капитального строительства - 9-ти этажный жилой дом с цокольным этажом по адресу: г. Пермь, Орджоникидзевский район, ул. Белозерская, з/у 30а
Год постройки и ввод в эксплуатацию: новое строительство.
Разрешение на строительство: №59-01-63-2024 от 10.04.2024
В плане здание прямоугольной формы. Материалы несущих стен: газобетонные блоки, кирпич. Кровля: плоская.
Ранее разработанные колерные паспорта: не разрабатывались.
Нахождение в границах зон объектов культурного наследия:

Здание располагается за пределами зон охраны объектов культурного наследия.
Настоящим колерным паспортом:

Определяются типы и виды отделки, и их цветовые решения;
Определяются возможные виды и места размещения средств размещения информации, рекламных конструкций.

Цветовое решение и применяемые материалы обеспечивают комплексное решение всех элементов фасадов, единство архитектурного облика здания. Средства размещения информации, рекламные конструкции не нарушат архитектурный облик здания.


Раздел «Архитектурно-художественная подсветка» настоящим колерным паспортом не разрабатывается. Освещение фасада осуществляется за счет свечения окон и вывесок.

Предметом согласования данного колерного паспорта являются: принятые цветовые решения элементов фасада, применяемые материалы существующего объекта недвижимости, а также определение возможных типов размещения средств размещения информации на нем. Средства размещения информации, рекламные конструкции, не соответствующие типу и местам их возможного размещения, подлежат демонтажу.

В соответствии с Градостроительным кодексом Российской Федерации, решением Пермской городской Думы от 15.12.2020 № 277 «Об утверждении Правил благоустройства территории города Перми» и постановлением администрации города Перми от 22.02.2017 № 130 «Об утверждении формы и Порядка согласования паспорта внешнего облика объекта капитального строительства (колерного паспорта)» колерные паспорта либо их изменения не являются разрешительной документацией на строительство, реконструкцию объекта капитального строительства; не являются правовым основанием на устройство (переустройство, демонтаж) пристроек, навесов, козырьков и других архитектурных элементов объекта капитального строительства.

П-28-2023-ПОФ					
Колерный паспорт объекта капитального строительства по ул. Белозерская, №30а Орджоникидзевского района г. Перми					
Изм.	Кол.уч	Лист	№Док.	Подп.	Дата
Разраб.	Соляник Н.А.				05.25
9-ти этажный жилой дом со встроенными помещениями общественного назначения					
				Стадия	Лист
				П	1
				Листов	10
				Общие данные	
				ООО "Полезная площадь"	
Н.контр.	Ценев Р.А.				05.25

Ситуационный план

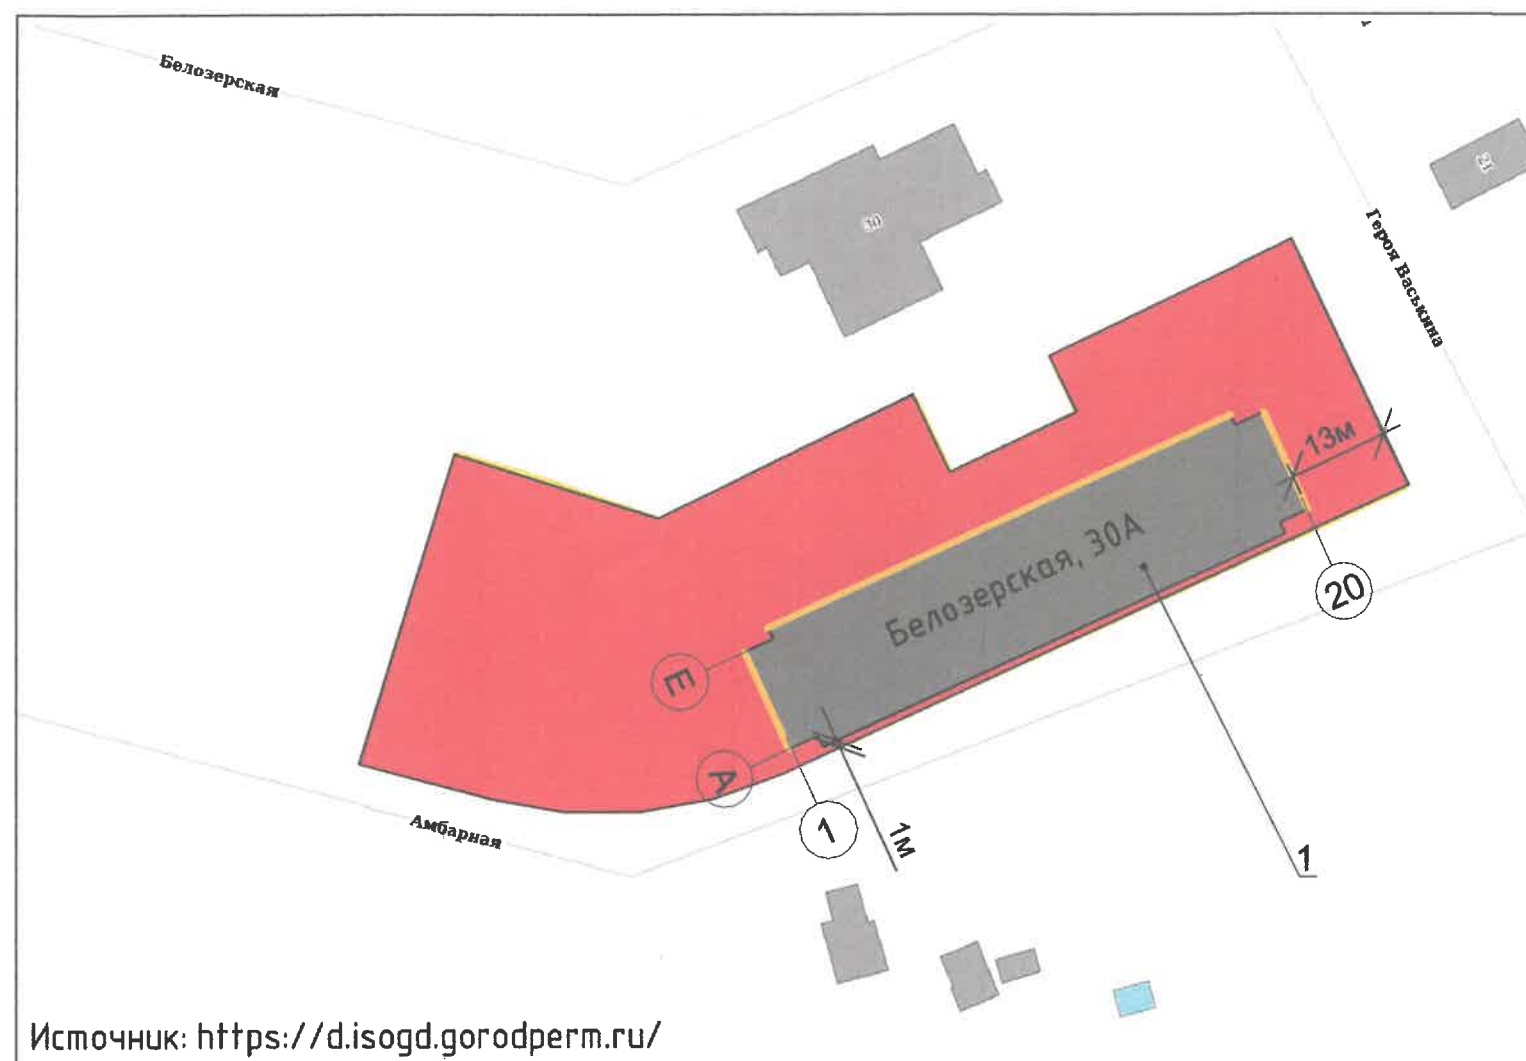

Инструкция о порядке производства работ, связанных с окраской фасадов и всех наружных частей зданий, сооружений, строений, расположенных на территории города Перми

1. Окраска (отделка) фасадов и всех наружных частей зданий, сооружений, строений, расположенных на территории города Перми, может производиться лишь на основании паспорта внешнего облика объекта капитального строительства (колерного паспорта), согласованного с департаментом градостроительства и архитектуры администрации г. Перми (далее - ДГА).
2. До начала процесса окраски (отделки) здания или какого-либо сооружения должны быть произведены работы по капитальному ремонту всех без исключения его наружных частей, подлежащих окраске.
3. До начала ремонта зданий, имеющих газосветовую рекламу, сообщить рекламораспространителю о предстоящих работах на фасаде здания с целью сохранения вывесок либо их демонтажа.
4. Полуразрушенные и разрушенные архитектурные художественно-скульптурные элементы фасада: карнизы, фризy, колонны, пилястры, сандрики, кронштейны, обрамления проемов, различные лепные украшения, барельефы, мозаика, художественная роспись и т.п. подлежат обязательному восстановлению в своем первоначальном виде. Категорически запрещается производить окраску здания без предварительного восстановления указанных элементов декора фасада.
5. Металлические поверхности отдельных элементов фасада: чугунные решетки, ограждения балконов и лестниц, элементы входных групп, двери, кронштейны и прочие архитектурно-художественные элементы фасада перед окраской очищаются от грязи, ржавчины, старой краски и покрываются вновь атмосферостойкой краской для металлических поверхностей.
6. В соответствии с выданными образцами цвета (колерами) на окраску (отделку) здания организация, производящая ремонт здания, составляет пробные образцы цвета, которые наносятся на подготовленную для покраски поверхность стены в уровне 1-го этажа здания (не выше 1,5 метров от земли).
7. Проверку и согласование пробного образца цвета (выкраса колера) производит уполномоченный представитель ДГА. Без указанных проверки и согласования производить окраску (отделку) фасадов здания категорически запрещается.
8. Домоуправления, организации и учреждения, производящие окраску (отделку) и связанный с нею ремонт фасадов здания, несут ответственность за выполнение настоящей инструкции и могут быть привлечены к административной ответственности за ее нарушение в соответствии со статьей 6.8.2 «Нарушение требований к внешнему виду фасадов зданий, строений, сооружений» Закона Пермского края от 06.04.2015 № 460-ПК «Об административных правонарушениях в Пермском крае».
9. По всем вопросам, связанным с производством работ, необходимо обращаться в ДГА по адресу: г. Пермь, ул. Сибирская, 15, каб. 315, тел. 212-76-98.

Условные обозначения:

- 1 9-ти этажный жилой дом с цокольным этажом по адресу: г. Пермь, Орджоникидзевский район, ул. Белозерская, з/у 30а
- 1/3 Фасады с местами размещения средств размещения информации, рекламных конструкций
- 1 Земельный участок с кадастровым номером 59:01:3812283:264
- 1 Условная координатная ось

Ведомость ссылочных и прилагаемых документов

Обозначение	Наименование	Примечание
Решение Пермской городской Думы от 15.12.2020 № 277	Об утверждении Правил благоустройства территории города Перми	
Постановление администрации г. Перми от 22.02.2017 № 130	Об утверждении формы и Порядка согласования паспорта внешнего облика объекта капитального строительства (колерного паспорта)	

П-28-2023-ПОФ					
Колерный паспорт объекта капитального строительства по ул. Белозерская, №30а Орджоникидзевского района г. Перми					
Изм.	Кол.уч.	Лист	№Док.	Подп.	Дата
Разраб.		Соляник Н.А.			05.25
9-ти этажный жилой дом со встроенными помещениями общественного назначения				Стадия	Лист
				П	2
Н.контр.				Ценев Р.А.	05.25
Общие данные				ООО "Полезная площадь"	

Существующее состояние
главного фасада



Существующее состояние
бокового фасада



Существующее состояние
бокового и дворового фасадов



Дата фотофиксации 22.04.2025 г.

						П-28-2023-ПОФ			
						Колерный паспорт объекта капитального строительства по ул. Белозерская, №30а Орджоникидзевского района г. Перми			
Изм.	Кол.уч	Лист	№Док	Подп	Дата	9-ти этажный жилой дом со встроенными помещениями общественного назначения	Стадия	Лист	Листов
Разраб.		Соляник Н.А.			05.25		П	3	
						Существующее состояние фасадов (фотофиксация)	ООО "Полезная площадь"		
Н.контр.		Ценев Р.А.			05.25				



Пояснительная записка:

1. В случае, если наружные лестницы при дополнительно устроенных входах в общественные помещения здания выходят за границы предоставленного земельного участка и красные линии квартала, то устройство дополнительных или переустройство существующих входных групп требует получения разрешения в установленном порядке.
2. Требования к входным группам установлены пунктом 11.7 Правил благоустройства территории города Перми, утвержденных Решением Пермской городской Думы от 15.12.2020 № 274-23-РД.
3. При размещении новой входной группы, изменении входной группы при проведении реконструкции, капитального ремонта здания, строения, сооружения требуется разработка проекта колерного паспорта.
4. Размещение входных групп, расположенных в границах территорий достопримечательных мест на территории города Перми, должно соответствовать требованиям, установленным органом охраны объектов культурного наследия.
5. Требования к входным группам, расположенным в границах территорий общего пользования, за исключением входных групп, расположенных в границах территорий достопримечательных мест:
 - архитектурные элементы входных групп (крыльца, входная площадка, ступени, лестницы, ограждения, парапеты, роллетные системы (рольставни), козырьки, приямки, пандусы или подъемные устройства для маломобильных групп населения) должны быть выполнены параллельно фасаду здания, строения, сооружения на расстоянии не более чем 1,5 м от фасада здания, строения, сооружения и при условии сохранения ширины пешеходной зоны (тротуара) не менее 2 м;
 - размер входной площадки - 1,5 м x 1,85 м;
 - входная группа (приямок) в подвальное или полуподвальное помещение должна быть выполнена параллельно фасаду здания, строения, сооружения с лестницей на расстоянии не более чем 1,5 м от фасада здания, строения, сооружения. По периметру входной группы (приямка) устраивается парапет высотой не более 0,5 м, над входной группой (приямком) устанавливается козырек с водоотводом;
 - на высоте более 0,72 м от уровня земли входная группа должна быть выполнена за счет внутреннего пространства здания, строения, сооружения.
6. Ступени и входная площадка входных групп должны иметь противоскользящее покрытие или полосы.
7. На одном из торцов входной площадки может быть предусмотрен пандус или подъемное устройство для маломобильных групп населения.
8. Наружная кнопка вызывного устройства должна быть размещена в начале заезда на пандус или при входе на подъемное устройство для маломобильных групп населения.
9. Глухие экраны ограждений балконов, лоджий (из профилированного металлического листа, алюминиевых композитных панелей и т.д.) по высоте должны быть не более первоначальной исторической высоты ограждения балкона (лоджии). Нормативную высоту ограждения 1,2 метра следует обеспечивать за счет применения не сплошных элементов ограждения (металлические решетки, перила).

№ 01. СОГЛАСОВАНО
1-й заместитель начальника ДГА
г. Перми - главный архитектор
2025 г.

Условные обозначения:

выноска и номер позиции согласно
ведомости отделки фасадов на листе 1

условная координатная ось


П-28-2023-ПОФ					
Колерный паспорт объекта капитального строительства по ул. Белозерская, №30а Орджоникидзевского района г. Перми					
Изм.	Кол.уч	Лист	№Док	Подп.	Дата
Разраб.		Соляник Н.А.			05.25
Н.контр.		Ценев Р.А.			05.25
9-ти этажный жилой дом со встроенными помещениями общественного назначения				Стадия	Лист
				П	4
Главный фасад в осях 1-20				ООО "Полезная площадь"	



Условные обозначения:

- 6 выноска и номер позиции согласно ведомости отделки фасадов на листе 1
- 20 условная координатная ось


П-28-2023-ПОФ					
Колерный паспорт объекта капитального строительства по ул. Белозерская, №30а Орджоникидзевского района г. Перми					
Изм.	Кол.уч.	Лист	№Док.	Подп.	Дата
Разраб.		Соляник Н.А.			05.25
9-ти этажный жилой дом со встроенными помещениями общественного назначения				Стадия	Лист
				П	5
Дворовой фасад в осях 20-1				ООО "Полезная площадь"	
Н.контр.		Ценев Р.А.			05.25

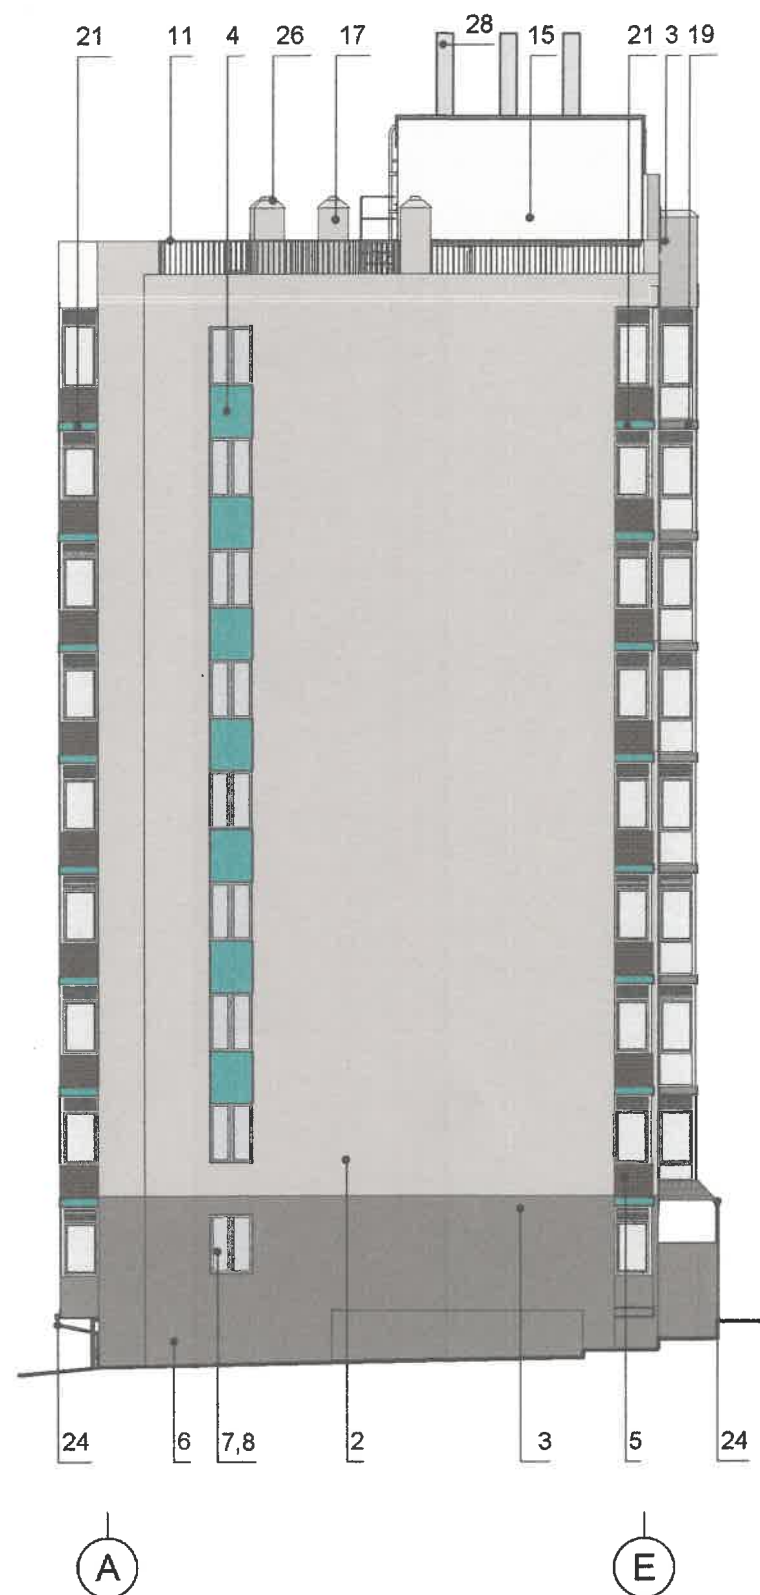

Условные обозначения:

6 выноска и номер позиции согласно ведомости отделки фасадов на листе 1

20 условная координатная ось

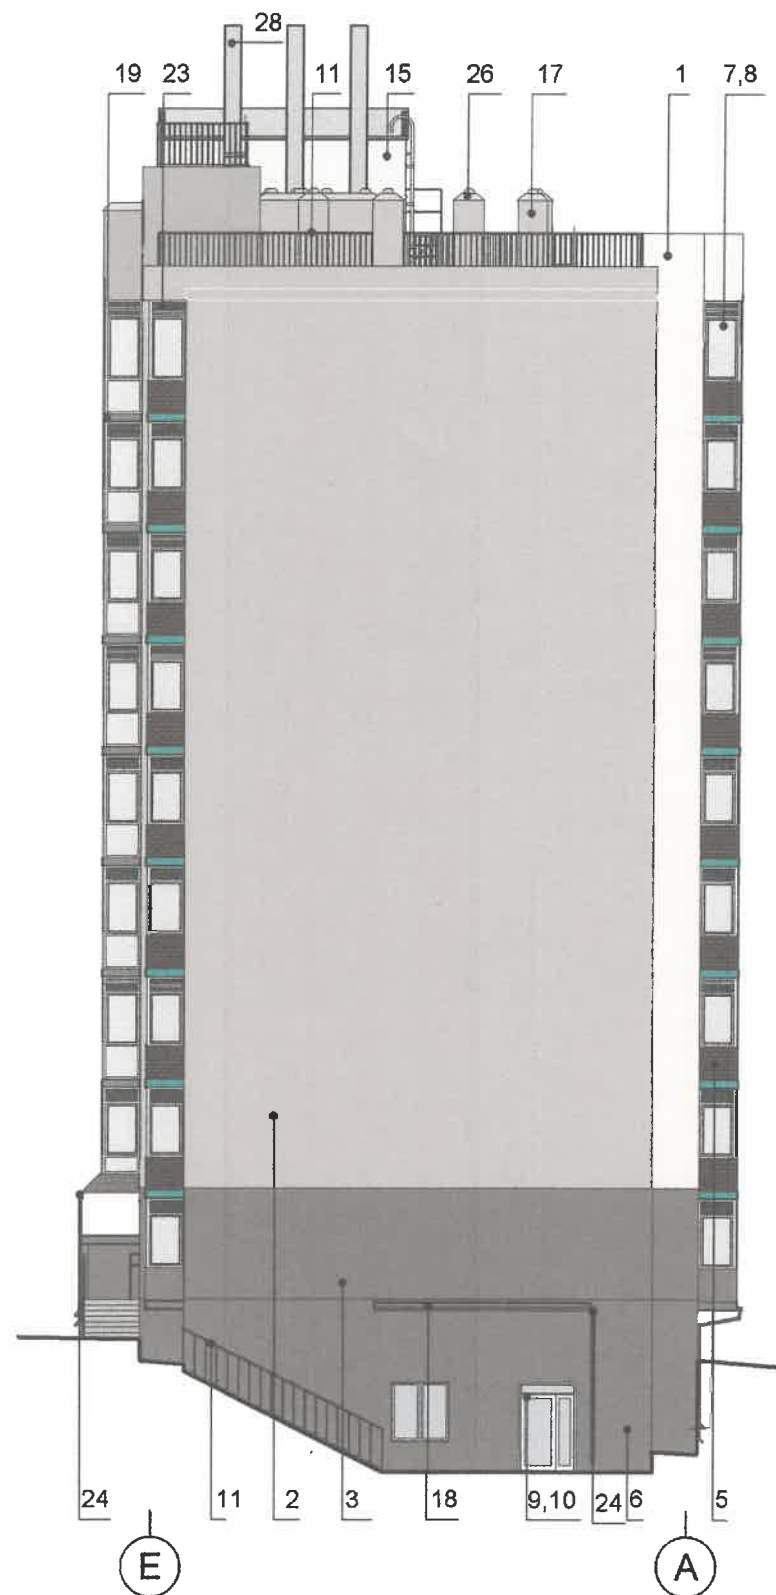

Пояснительная записка:

Требования к размещению наружных блоков систем кондиционирования, маскирующих ограждений наружных блоков систем кондиционирования на фасадах капитальных объектов установлены пунктом 11.9 Правил благоустройства,

В частности:

1. На фасадах капитальных объектов, расположенных в границах городского центра, а также расположенных на территориях, выходящих на улицы особого градостроительного значения-магистрали городского значения, допускается размещение систем кондиционирования без внешнего блока со скрытой системой циркуляции воздуха через вентиляционные входы/выходы, размещенные в наружной стене фасада (далее - скрытая система) с использованием маскирующих ограждений (решеток).

2. Маскирующие ограждения наружных блоков систем кондиционирования на фасадах капитальных объектов, расположенных в границах городского центра, а также расположенных на территориях, выходящих на улицы особого градостроительного значения-магистрали городского значения, должны быть выполнены в виде экранов, решеток, корзин, состоящих из передней и боковых панелей, выполненных из горизонтальных реек: ширина рейки - не менее 0,03 м и не более 0,06 м, расстояние между ближайшими рейками не менее 0,03 м и не более 0,06 м; в цвет части фасада капитального объекта, указанный в колерном паспорте капитального объекта, на которой размещаются маскирующие ограждения наружных блоков систем кондиционирования; в цвет части фасада капитального объекта, указанный в колерном паспорте капитального объекта, на которой размещаются маскирующие ограждения (решетки) скрытой системы.

3. Требования к размещению наружных блоков систем кондиционирования на дворовых фасадах капитальных объектов не устанавливаются.

4. Размещение наружных блоков систем кондиционирования не должно нарушать законные интересы собственников жилых помещений в непосредственной близости с оборудованием.

5. В соответствии со статьей 36 Жилищного кодекса Российской Федерации собственниками помещений в многоквартирном доме решение о возможности или невозможности размещения наружных блоков кондиционеров на фасадах многоквартирного дома может быть принято на общем собрании собственников помещений данного многоквартирного дома.


6. Размещение наружных блоков систем кондиционирования не должно нарушать законные интересы собственников жилых помещений в непосредственной близости с оборудованием.

И.О. СОГЛАСОВАНО
1й заместитель начальника ДГА
Пермский главный архитектор
Кафасов А.
23.05.2025г.

П-28-2023-ПОФ					
Колерный паспорт объекта капитального строительства по ул. Белозерская, №30а Орджоникидзевского района г. Перми					
Изм.	Кол.уч.	Лист	№Док.	Подп.	Дата
Разраб.		Соляник Н.А.			05.25
Н.контр.		Ценев Р.А.			05.25
9-ти этажный жилой дом со встроенными помещениями общественного назначения				Стадия	Лист
				П	6
Боковые фасады в осях А-Е, Е-А				ООО "Полезная площадь"	



Схема бокового фасада
в осях А - Е

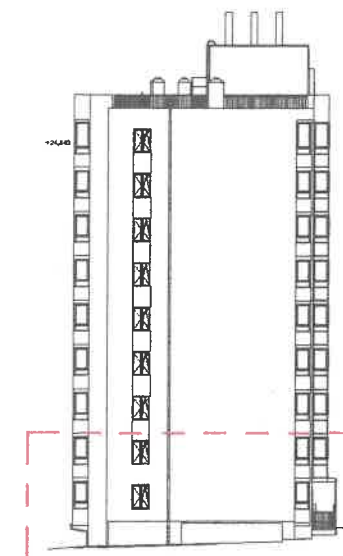

Управление архитектуры и городского дизайна
ДГА администрации г.Перми
СООТВЕТСТВУЕТ АРХИТЕКТУРНОМУ
ОБЛИКУ ГОРОДА ПЕРМИ
13.05.2025
Подпись

Примечания:

Ведомость средств размещения информации и рекламных конструкций см. лист 7.
Условия размещения средств размещения информации и рекламных конструкций
см. лист 9.


Условные обозначения:

- Единая горизонтальная ось средств размещения информации
- Место допустимого размещения средств размещения информации, рекламных конструкций
- Выноска и номер позиции согласно ведомости средств размещения информации, рекламных конструкций

						П-28-2023-ПОФ			
						Колерный паспорт объекта капитального строительства по ул. Белозерская, №30а Орджоникидзевского района г. Перми			
Изм.	Кол.уч	Лист	№Док	Подп.	Дата	9-ти этажный жилой дом со встроенными помещениями общественного назначения	Стадия	Лист	Листов
Разраб.		Соляник Н.А.			05.25		П	7	
						Размещение средств размещения информации, рекламных конструкций	ООО "Полезная площадь"		
Н.контр.		Ценев Р.А.			05.25				



Схема дворового фасада
в осях 20-1

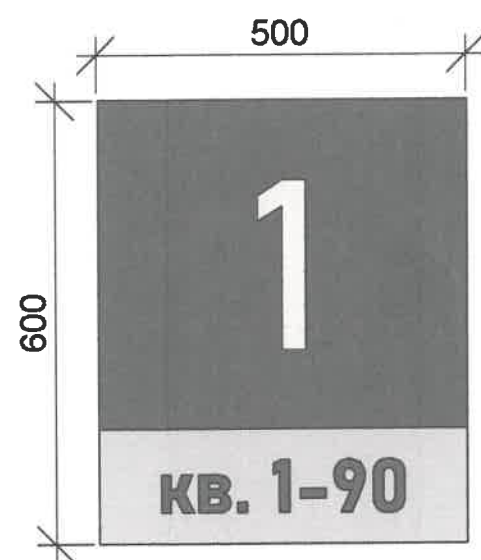

Управление архитектуры и городского дизайна
ДГА администрации г.Перми
СООТВЕТСТВУЕТ АРХИТЕКТУРНОМУ
ОБЛИКУ ГОРОДА ПЕРМИ
«23.05.2025»
Подпись: *Чирасов А.*




Примечания:
Ведомость средств размещения информации и рекламных конструкций см. лист 7.
Условия размещения средств размещения информации и рекламных конструкций
см. лист 9.

Условные обозначения:


-  - Единая горизонтальная ось средств размещения информации
-  - Место допустимого размещения средств размещения информации, рекламных конструкций
-  - Выноска и номер позиции согласно ведомости средств размещения информации, рекламных конструкций

П-28-2023-ПОФ					
Коперный паспорт объекта капитального строительства по ул. Белозерская, №30а Орджоникидзевского района г. Перми					
Изм.	Кол.уч	Лист	№Док	Подп.	Дата
Разраб.		Соляник Н.А.		<i>СФ</i>	05.25
9-ти этажный жилой дом со встроенными помещениями общественного назначения				Стадия	Лист
				П	8
Н.контр.		Ценев Р.А.		<i>МВ</i>	05.25
Размещение средств размещения информации, рекламных конструкций				ООО "Полезная площадь"	


Схема бокового фасада
в осях Е - А

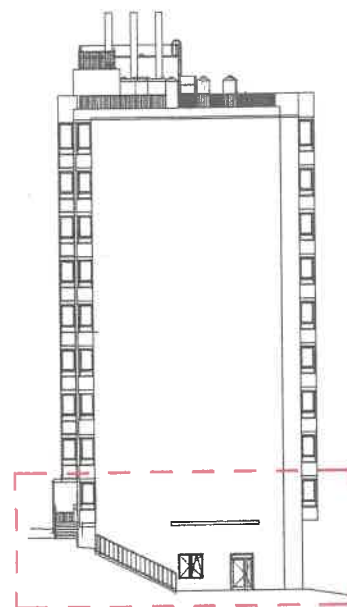


Узел крепления средств
размещения информации

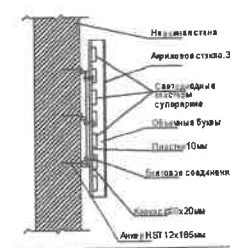


Управление архитектуры и городского дизайна
ДГА администрации г.Перми
СООТВЕТСТВУЕТ АРХИТЕКТУРНОМУ
ОБЛИКУ ГОРОДА ПЕРМИ
«23 05/2025»
Подпись

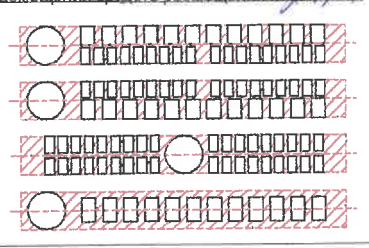

3

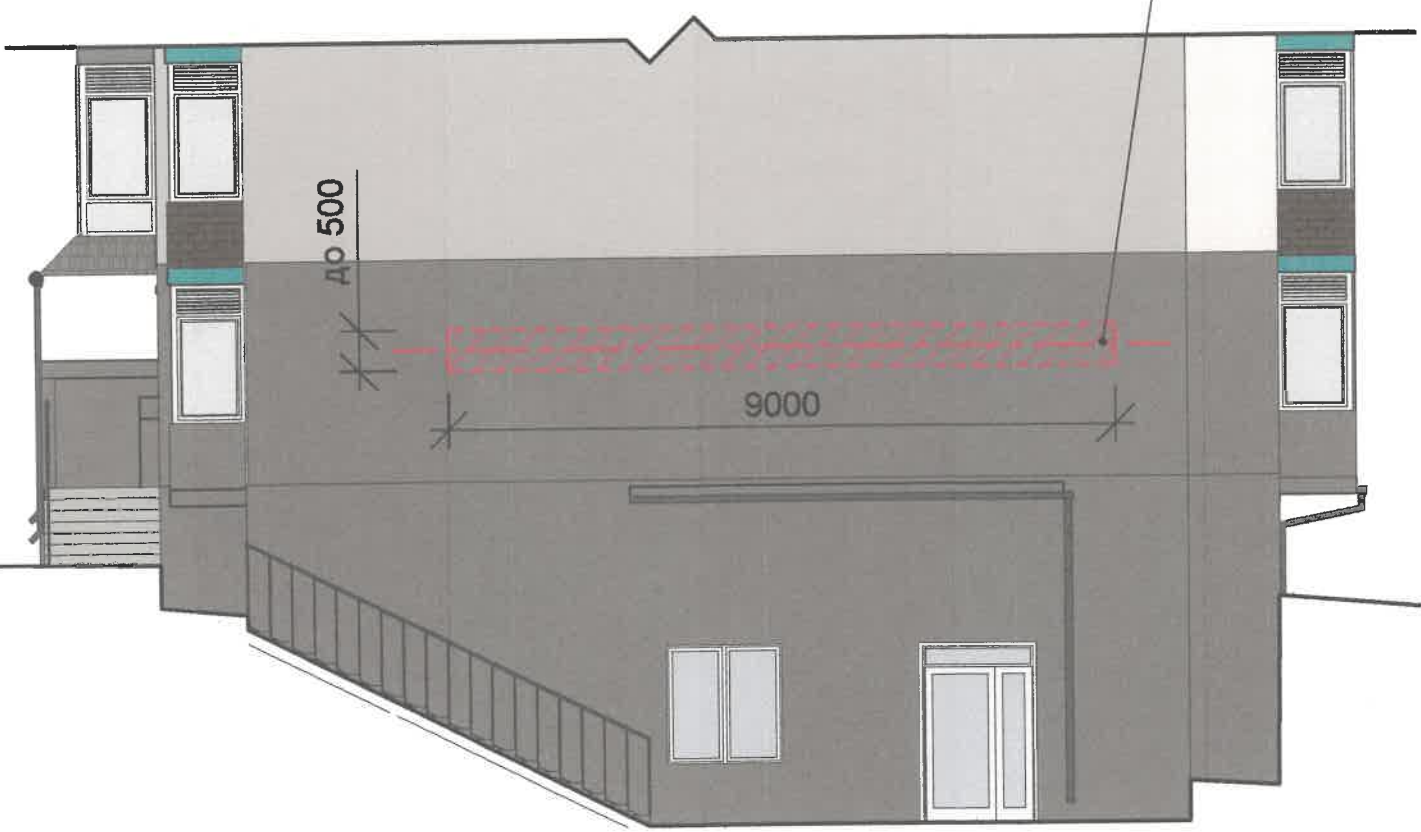

Условные обозначения:

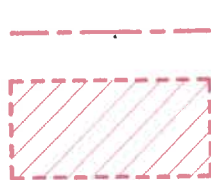

- Единая горизонтальная ось средств размещения информации



- Место допустимого размещения средств размещения информации, рекламных конструкций




- Выноска и номер позиции согласно ведомости средств размещения информации, рекламных конструкций


Условия размещения средств размещения информации, рекламных конструкций.


1. Места размещения информации располагаются относительно условной прямой линии - единой горизонтальной оси. Местоположение оси на фасаде определяется как половина расстояния между верхним и нижним архитектурным элементом (окна, наличники, карниз, фриз и др.), выделяющимся (западающим, выступающим) из плоскости стены.
2. Размещение вывесок и рекламных конструкций должно осуществляться в границах места допустимого размещения средств размещения информации, рекламных конструкций, установленных данным колерным паспортом объекта капитального строительства.
3. Размещение вывесок по отношению друг к другу, их конфигурация, наполненность информацией должны соответствовать Стандартным требованиям к вывескам, их размещению и эксплуатации (далее - Стандартные требования), утвержденным Решением Пермской городской Думы от 15.12.2020 №277.
4. В случае, если планируемые к размещению вывески не соответствуют Стандартным требованиям и действующему колерному паспорту, требуется внесение изменений в колерный паспорт путем разработки нового колерного паспорта.
5. Максимальный размер информационных табличек - 0,5 м х 0,7 м (пункт 2.13 Стандартных требований).
6. Узел крепления каждого типа объекта информации разрабатывается отдельным рабочим проектом.
7. В случае размещения рекламной конструкции на фасаде здания, строения, сооружения, такая конструкция должна быть отражена в составе нового колерного паспорта, а ее размещение должно осуществляться в соответствии с действующим порядком установки эксплуатации рекламных конструкций на территории города Перми, утвержденным решением Пермской городской Думы от 27.01.2009 № 11, с последующим получением на установку и эксплуатацию рекламной конструкции в установленном порядке.
8. В случае возникновения спорных ситуаций с другими организациями в отношении мест размещения нестандартных вывесок, расположенных не в границах занимаемого помещения, регулирование конфликта и окончательное решение по размещению вывесок той или иной претендующей организации в соответствии с положениями Жилищного кодекса Российской Федерации должно приниматься на собрании собственников помещений в многоквартирном доме.
9. Размещение вывесок, перекрывающих оконные проемы, а также расположенных на балконах, лоджиях зданий и сооружений должно быть согласовано с собственниками помещений, к которым относится балкон и данный оконный проем.
10. В случае возникновения спорных ситуаций в отношении места размещения информационной конструкции на парапете кровли/кровле/стене у кровли, регулирование конфликта и окончательное решение по размещению информационной конструкции должно приниматься на собрании собственников помещений в многоквартирном доме в соответствии с положениями Жилищного кодекса Российской Федерации.


Ведомость средств размещения информации, рекламных конструкций


№	Тип объекта, материал, способы крепления	Цвет (с указанием RAL)	Наличие подсветки
1	Индивидуальный указатель с наименованием улицы и номером дома (здания) (пункт 11.4.2 Решения Пермской городской Думы от 15.12.2020 № 277). Пластик, металл.	Фирменные цвета	Внутренняя подсветка
2	Индивидуальный указатель номера подъезда и квартир (пункт 11.4.2 Решения Пермской городской Думы от 15.12.2020 № 277). Оргстекло, металл, пластик.	Фирменные цвета	Внутренняя подсветка
3	Вывеска - объемные буквы и/или логотипы без подложки на металлических направляющих в цвет фасада на стене здания. Металл, пластик, пленки.	Фирменные цвета	Внутренняя подсветка

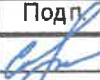
						П-28-2023-ПОФ			
						Колерный паспорт объекта капитального строительства по ул. Белозерская, №30а Орджоникидзевского района г. Перми			
Изм.	Кол.уч	Лист	№Док	Подп.	Дата	9-ти этажный жилой дом со встроенными помещениями общественного назначения	Стадия	Лист	Листов
Разраб.		Соляник Н.А.			05.25		П	9	
						Размещение средств размещения информации, рекламных конструкций	ООО "Полезная площадь"		
Н.контр.		Ценев Р.А.			05.25				

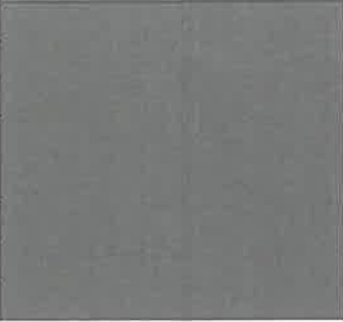Позиция согласно ведомости отделки фасадов	Координаты цвета	C	80	
		M	60	
		Y	50	
	RAL 7024	K	40	
		R	71	
		G	74	
11, 16, 22, 24, 27, 29	Графитовый серый	B	80	

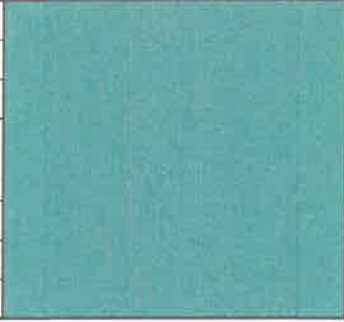
Позиция согласно ведомости отделки фасадов	Координаты цвета	C	80	
		M	20	
		Y	50	
	RAL 6033	K	0	
		R	71	
		G	138	
4, 21	Мятно- бирюзовый	B	132	

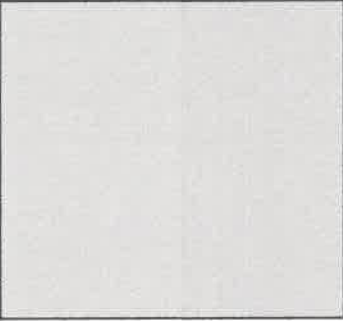Позиция согласно ведомости отделки фасадов	Координаты цвета	C	5	
		M	0	
		Y	5	
	RAL 7035	K	20	
		R	203	
		G	208	
12, 13, 26, 28	Светло-серый	B	204	

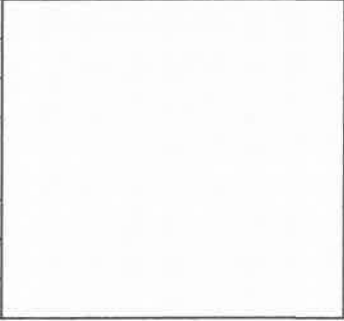Позиция согласно ведомости отделки фасадов	Координаты цвета	C	0	
		M	0	
		Y	0	
	RAL 9003	K	0	
		R	244	
		G	248	
8, 10, 15, 23, 25	Сигнальный белый	B	244	

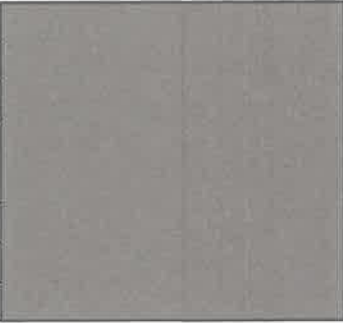
Позиция согласно ведомости отделки фасадов	Координаты цвета	C	50	
		M	40	
		Y	50	
	RAL 7039	K	40	
		R	107	
		G	105	
3, 6, 14, 18, 19	Кварцевый серый	B	95	

Позиция согласно ведомости отделки фасадов	Координаты цвета	C	0	
		M	0	
		Y	5	
	RAL 9010	K	0	
		R	247	
		G	249	
1, 20	Белый	B	239	

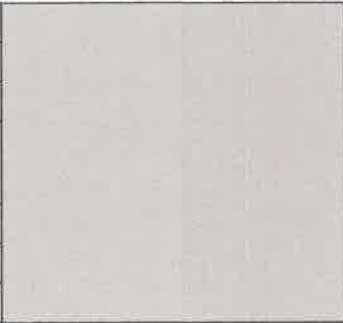Позиция согласно ведомости отделки фасадов	Координаты цвета	C	0	
		M	0	
		Y	15	
	RAL 7044	K	30	
		R	189	
		G	189	
2, 17	Серый шёлк	B	178	

И.О. СОГЛАСОВАНО
1й заместитель начальника ДГА
Перми - главный архитектор
« 23 » 05 2025г.

Примечание:
Цвета в стандарте RAL и цветовой палитре CMYK, RGB приведены с сайта
<https://colorscheme.ru/> (каталог цветов RAL CLASSIC, RAL DESIGN).

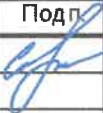						П-28-2023-ПОФ			
						Колерный паспорт объекта капитального строительства по ул. Белозерская, №30а Орджоникидзевского района г. Перми			
Изм.	Кол.уч	Лист	№Док	Подп.	Дата	9-ти этажный жилой дом со встроенными помещениями общественного назначения	Стадия	Лист	Листов
Разраб.			Соляник Н.А.		05.25		П	10	
Н.контр.			Ценев Р.А.		05.25	Эталоны колеров	ООО "Полезная площадь"		