



ОБЩЕСТВО С ОГРАНИЧЕННОЙ ОТВЕТСТВЕННОСТЬЮ

"СТЭМП-СЕРВИС"

№ 059-22-01-26-873 от 30.04.2025

Заказчик: Пономарева Мария Эдуардовна

ПАСПОРТ ВНЕШНЕГО ОБЛИКА ОБЪЕКТОВ КАПИТАЛЬНОГО СТРОИТЕЛЬСТВА (КОЛЕРНЫЙ ПАСПОРТ)

АДРЕС ОБЪЕКТА: г. Пермь, административный район Ленинский
ул. Монастырская, здание (строение) № 60

шифр: М60-04/2025-ОФ

ПЕРМЬ, 2025 г.

Ведомость чертежей		
ЛИСТ	НАИМЕНОВАНИЕ	ПРИМЕЧАНИЯ
1	Общие данные (начало)	
2	Общие данные (продолжение)	
3	Существующее состояние фасадов	
4	Главный фасад 1-4 со стороны ул. Монастырская	
5	Дворовой фасад 4-1	
6	Боковые фасады	
7-9	Размещение средств размещения информации, рекламных конструкций	
10	Эталон колеров	

Ведомость отделки фасадов					
ПОЗ.	ЭЛЕМЕНТ ФАСАДА	ЭТАЛОН ЦВЕТА	ОБОЗНАЧ.	ВИД ОТДЕЛКИ	ПРИМ.
1	Основное поле стен		RAL CLASSIC 1001; 7032	Фиброцементные панели	Е 4-51 Е 9-16
2	Отдельные участки стен, тип 1		RAL CLASSIC 7039	Плитка керамогранитная, полированная	Е 11-57
3	Отдельные участки стен, тип 2		RAL CLASSIC 7032	Плитка керамогранитная, текстурированная	Е 9-16
4	Отдельные участки стен, тип 3		--	Фиброцементные панели имитация под дерево	Артикул: NH5314A
5	Отдельные участки стен, тип 4		--	Алюминиевые композитные панели, имитация под медь	
6	Профиль витражей встроенных помещений		RAL CLASSIC 7039	Алюминиевый профиль, покраска в заводских условиях	Е 11-57
7	Профиль дверных блоков встроенных помещений, жилой части		RAL CLASSIC 7039	Алюминиевый профиль, покраска в заводских условиях	Е 11-57
8	Профиль витражей лоджий		RAL CLASSIC 7039	Алюминиевый профиль, покраска в заводских условиях	Е 11-57
9	Профиль оконных блоков встроенных помещений, жил. части		RAL CLASSIC 7039	ПВХ профиль	Е 11-57
10	Дверные блоки металлические, ворота		RAL CLASSIC 7039	Атмосферостойкая краска по металлу	Е 11-57
11	Облицовка крылец		RAL CLASSIC 7039	Керамический гранит с шероховатой поверхностью	Е 11-57
12	Козырьки жилой части		RAL CLASSIC 7032	Фиброцементные панели; фиброцементные панели имитация под дерево	Е 9-16 Артикул: NH5314A
13	Ограждение переходной лоджии, тип 1		--	Фиброцементные панели имитация под дерево	Артикул: NH5314A
14	Ограждение переходной лоджии, тип 2		RAL CLASSIC 7032	Фиброцементные панели	
15	Металлических конструкций ограждений переходной лоджий, кровли, вентрешетки		RAL CLASSIC 7039	Атмосферостойкая краска по металлу	
16	Остекление окон и витражей	Прозрачный	--	Стеклопакет Архитектурная пленка	R Blue 15 (Sun Contral)

Пояснительная записка

Объект капитального строительства: Многоквартирный жилой дом со встроенно-пристроенными помещениями по адресу: г. Пермь, Ленинский район, ул. Монастырская, 60.
Год постройки и ввода в эксплуатацию: 2022.
Этажность: 15.
Количество секций: 1
Конструктивная схема здания: монолитно-кирпичный
Перекрытия: монолитные железобетонные плиты
Кровля: плоская, неэксплуатируемая.

Нахождение в зоне объектов культурного наследия: зона регулирования застройки ЗРЗ-95Г(2), границы зон охраны объекта культурного наследия регионального значения «Церковь Свято-Троицкая (Слудская) с оградой», расположенного по адресу: г. Пермь, ул. Монастырская, 95 (литера А), а также режимов использования земель и требований к градостроительным регламентам в границах данных зон», утвержденных Постановлением правительства Пермского края от 21.02.2019 № 93-п.
Заклучения Инспекции по охране объектов культурного наследия Пермского края в данной зоне не требуется.
Многоквартирный дом индивидуальным объектом культурного наследия не является.

Ранее согласованные колерные паспорта:
от 13.09.2019 № 059-22-01-26-5886;
от 15.01.2020 № 059-22-01-26-121

№ 059-22-01-26-121
СОГЛАСОВАНО
1й заместитель начальника ДГА
г. Пермь - главный архитектор
Владимир Владимирович
«16» «05» 2025 г.

Настоящим колерным паспортом :
вносятся изменения в ранее согласованный колерный паспорт от 15.01.2020 № 059-22-01-26-121 в части раздела размещения средств размещения информации, а именно, добавляется новое средство размещения информации (маркиза Кофейни 5.20) на главном фасаде;
также из ведомости отделки фасадов удаляется деревянная обрешетка, поскольку данное решение не реализовано при строительстве объекта.
Предметом согласования колерного паспорта являются: принятые цветовые решения элементов фасада, применяемые материалы существующего объекта недвижимости, а также определение типов средств размещения информации на нем.
Цветовое решение и применяемые материалы обеспечивают комплексное решение всех элементов фасадов, единство архитектурного облика здания. Средства размещения информации, рекламные конструкции не нарушат архитектурный облик здания.
В соответствии с Градостроительным кодексом Российской Федерации, решением Пермской городской Думы от 15.12.2020 № 277 «Об утверждении Правил благоустройства территории города Перми» и постановлением администрации города Перми от 22.02.2017 № 130 «Об утверждении формы и Порядка согласования паспорта внешнего облика объекта капитального строительства (колерного паспорта)» проекты колерных паспортов либо проекты изменений в колерные паспорта не являются разрешительной документацией на строительство, реконструкцию объекта капитального строительства; не являются правовым основанием на устройство пристроек, навесов, козырьков.

						М60-04.25-КП			
						Колерный паспорт объекта капитального строительства по ул.Монастырская 60, Ленинского района г.Перми			
Изм.	Кол. уч.	Лист	№ док.	Подп.	Дата	Жилой дом со встроенными помещениями общественного назначения и подземной автостоянкой	Стадия	Лист	Листов
Разработал	Кошкина				04.25		П	1	10
						Общие данные (начало)	 ОБЩЕСТВО С ОГРАНИЧЕННОЙ ОТВЕТСТВЕННОСТЬЮ "СТЭМП-СЕРВИС"		

Инструкция о порядке производства работ, связанных с окраской фасадов и всех наружных частей зданий, сооружений, строений, расположенных на территории города Перми


1. Окраска (отделка) фасадов и всех наружных частей зданий, сооружений, строений, расположенных на территории города Перми, может производиться лишь на основании паспорта внешнего облика объекта капитального строительства (колерного паспорта), согласованного с департаментом градостроительства и архитектуры администрации г. Перми (далее - ДГА).
2. До начала процесса окраски (отделки) здания или какого-либо сооружения должны быть произведены работы по капитальному ремонту всех без исключения его наружных частей, подлежащих окраске.
3. До начала ремонта зданий, имеющих газосветовую рекламу, сообщить рекламораспространителю о предстоящих работах на фасаде здания с целью сохранения вывесок либо их демонтажа.
4. Полуразрушенные и разрушенные архитектурные художественно-скульптурные элементы фасада: карнизы, фризy, колонны, пилястры, сандрики, кронштейны, обрамления проемов, различные лепные украшения, барельефы, мозаика, художественная роспись и т.п. подлежат обязательному восстановлению в своем первоначальном виде. Категорически запрещается производить окраску здания без предварительного восстановления указанных элементов декора фасада.
5. Металлические поверхности отдельных элементов фасада: чугунные решетки, ограждения балконов и лестниц, элементы входных групп, двери, кронштейны и прочие архитектурно-художественные элементы фасада перед окраской очищаются от грязи, ржавчины, старой краски и покрываются вновь атмосферостойкой краской для металлических поверхностей.
6. В соответствии с выданными образцами цвета (колерами) на окраску (отделку) здания организация, производящая ремонт здания, составляет пробные образцы цвета, которые наносятся на подготовленную для покраски поверхность стены в уровне 1-го этажа здания (не выше 1,5 метров от земли).
7. Проверку и согласование пробного образца цвета (выкрас колера) производит уполномоченный представитель ДГА.
8. Без указанных проверки и согласования производить окраску (отделку) фасадов здания категорически запрещается.
9. Домоуправления, организации и учреждения, производящие окраску (отделку) и связанный с нею ремонт фасадов здания, несут ответственность за выполнение настоящей инструкции и могут быть привлечены к административной ответственности за ее нарушение в соответствии со статьей 6.8.2 «Нарушение требований к внешнему виду фасадов зданий, строений, сооружений» Закона Пермского края от 06.04.2015 № 460-ПК «Об административных правонарушениях в Пермском крае».
10. По всем вопросам, связанным с производством работ, необходимо обращаться в ДГА по адресу: г. Пермь, ул. Сибирская, 15, каб. 315, тел. 212-76-98.



Координационные оси расставлены условно

Ведомость ссылок и прилагаемых документов

ОБОЗНАЧЕНИЕ	НАИМЕНОВАНИЕ	ПРИМЕЧАНИЕ
Решение Пермской городской Думы от 15.12.2020 №277	«Об утверждении Правил благоустройства территории города Перми»	
Постановление администрации г.Перми от 22.02.2017 №130	«Об утверждении формы и Порядка согласования паспорта внешнего облика капитального (колерного паспорта)»	
от 13.09.2019 № 059-22-01-26-5886	Колерный паспорт жилого дома по адресу: г. Пермь, Ленинский район, ул. Монастырская, 60 (шифр: 6-19-КП)	Согласован 18.09.2019
от 15.01.2020 № 059-22-01-26-121	Паспорт внешнего облика объекта капитального строительства (колерный паспорт) по адресу: г. Пермь, Ленинский район, ул. Монастырская, 60 (шифр: 18-19-КП)	Согласован 31.01.2020
Постановление правительства Пермского края от 21.02.2019 № 93-п	«Об утверждении границ зон охраны объекта культурного наследия регионального значения «Церковь Свято-Троицкая (Слудская) с оградой», расположенного по адресу: г. Пермь, ул. Монастырская, 95 (литера А), а также режимов использования земель и требований к градостроительным регламентам в границах данных зон»	

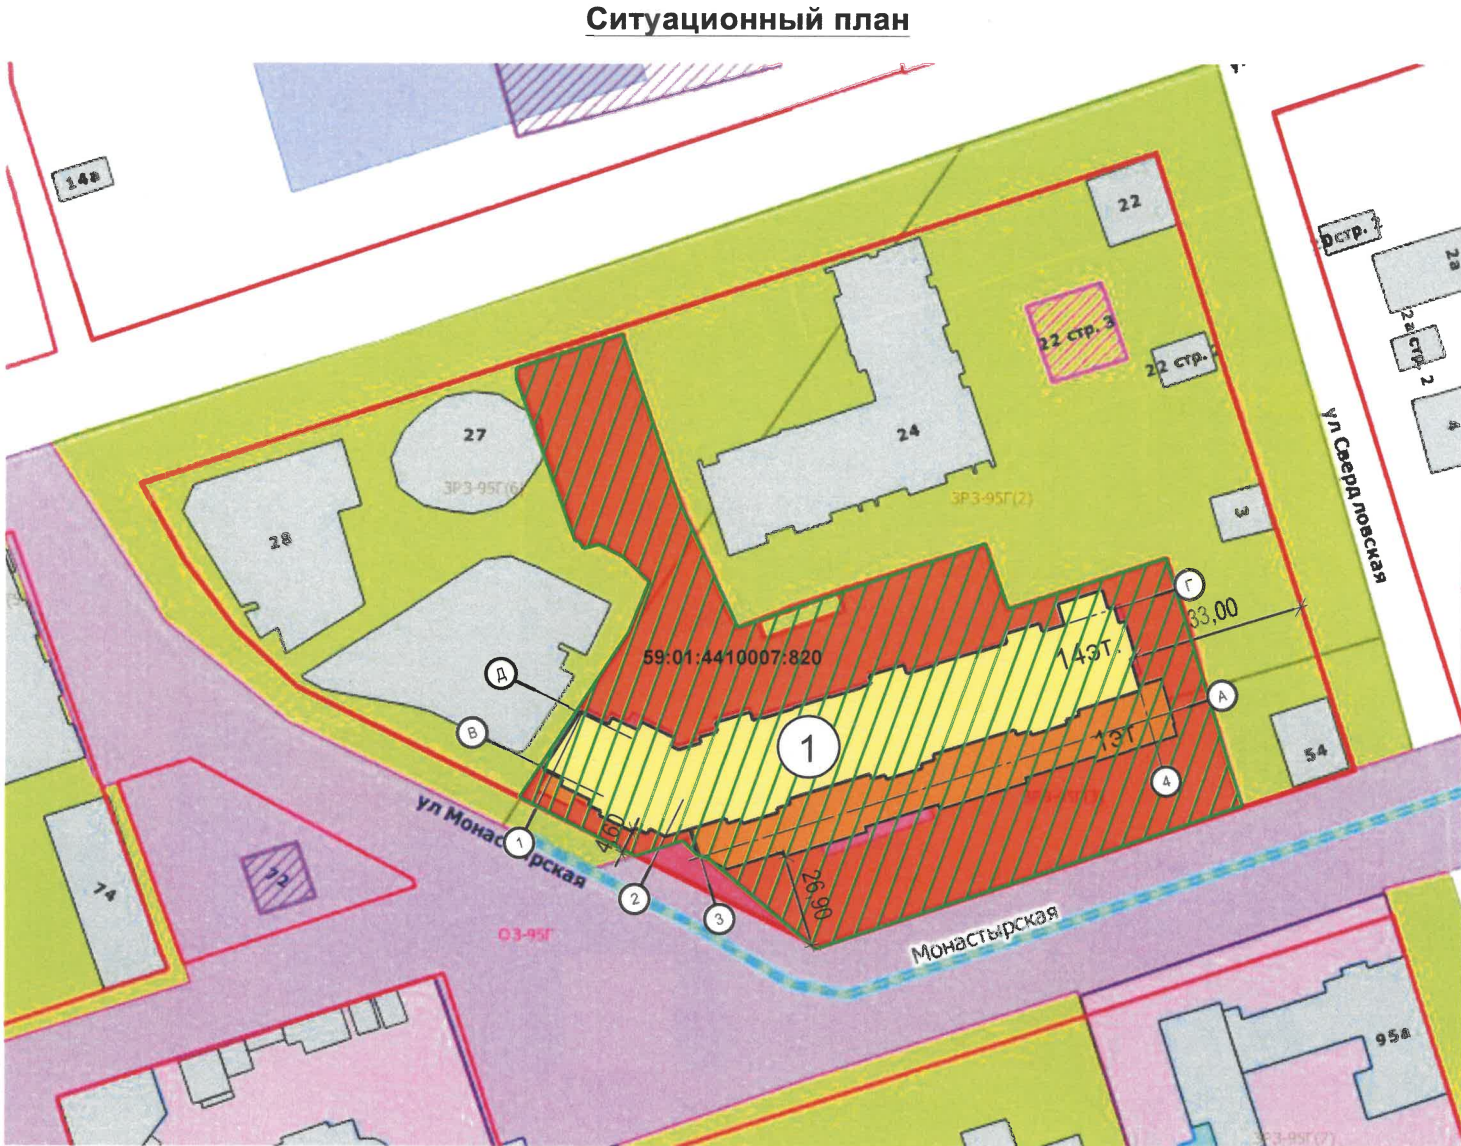

Фрагмент карты взят с публичного портала ИСОГД г. Перми: <https://isogd.gorodperm.ru/>

Условные обозначения

- Многоквартирный жилой дом со встроенно-пристроенными помещениями и подземной стоянкой по адресу: г. Пермь, Ленинский район, ул. Монастырская, 60
- Красные линии
- Земельный участок с кадастровым номером 59:01:4410007:820
- Координационная ось

ПРИМЕЧАНИЕ: Координационные оси расставлены условно, границы земельного участка и его номер приведены с сайта <https://pkk.rosreestr.ru/>, красные линии приведены с сайта <https://isogd.gorodperm.ru/>.

						М60-04.25-КП			
						Колерный паспорт объекта капитального строительства по ул. Монастырская, 60 Ленинского района г. Перми			
Изм.	Кол. уч.	Лист	№ док.	Подп.	Дата	Многоквартирный жилой дом со встроенно-пристроенными помещениями и подземной автостоянкой	Стадия	Лист	Листов
Разраб.		Кошкина			04.25		П	2	
						Общие данные (продолжение)			
						ОБЩЕСТВО С ОГРАНИЧЕННОЙ ОТВЕТСТВЕННОСТЬЮ "СТЭМП-СЕРВИС"			

Главный фасад



Дворовой фасад



Боковые фасады



Фрагмент главного фасада с входной группой "Сан Себастьянская", где планируется размещение маркизы



Примечание: Фотофиксация фасадов выполнена 20.04.2025.

						М60-04.25-КП			
						Колерный паспорт объекта капитального строительства по ул.Монастырская 60, Ленинского района г.Перми			
Изм.	Кол. уч.	Лист	№ док.	Подп.	Дата	Жилой дом со встроенными помещениями общественного назначения и подземной автостоянкой	Стадия	Лист	Листов
Разработал		Кошкина			04.25		П	3	
						Существующее состояние фасадов	 ОБЩЕСТВО С ОГРАНИЧЕННОЙ ОТВЕТСТВЕННОСТЬЮ "СТЭМП-СЕРВИС"		

Главный фасад в осях 1-4
со стороны ул. Монастырской

Жилой дом
по ул.Монастырская,70



Условия переустройства входных групп

- 1. В соответствии с Постановлением правительства Пермского края от 21.02.2019 № 93-п "Об утверждении границ зон охраны объекта культурного наследия регионального значения "Церковь Свято-Троицкая (Слудская) с оградой", расположенного по адресу: г. Пермь, ул. Монастырская, 95 (литера А), а также режимов использования земель и требований к градостроительным регламентам в границах данных зон (далее - Постановление) установлен предельно допустимый размер выступа элементов (крыльца, навесы, эркеры, балконы) зданий и сооружений из плоскости наружной стены фасада здания: не более 1,2 м.
- 2. Согласно данному Постановлению запрещается сооружение внешних тамбуров входных групп, размещение на фасадах антенн, наружных блоков вентиляции и кондиционирования, вентиляционных труб, элементов систем газоснабжения и других технологических элементов здания.
- 3. Размещение указанных технологических элементов на фасадах здания должно быть обязательно согласовано с Государственной инспекцией по охране объектов культурного наследия Пермского края..

Условные обозначения

- 4 - выноска и номер позиции согласно Ведомости отделки фасадов на листе 1
- 4 - условная координационная ось

4.0. СОГЛАСОВАНО
1й заместитель начальника ДГА
г.Перми - главный архитектор
[Подпись] 16 05 2025 г.

						М60-04.25-КП		
						Колерный паспорт объекта капитального строительства по ул.Монастырская, 60, Ленинского района г.Перми		
Изм.	Кол. уч.	Лист	№ док.	Подп.	Дата	Жилой дом со встроенными помещениями общественного назначения и подземной автостоянкой	Стадия	Лист
Разработал	Кошкина				04.25		П	4
						Главный фасад в осях 1-4 со стороны ул. Монастырской	ОБЩЕСТВО С ОГРАНИЧЕННОЙ ОТВЕТСТВЕННОСТЬЮ "СТЭМП-СЕРВИС"	

Дворовой фасад
в осях 4-1



Условия размещения дополнительного оборудования :

Согласно Постановлению правительства Пермского края от 21.02.2019 № 93-п "Об утверждении границ зон охраны объекта культурного наследия регионального значения "Церковь Свято-Троицкая (Слудская) с оградой", расположенного по адресу: г. Пермь, ул. Монастырская, 95 (литера А), а также режимов использования земель и требований к градостроительным регламентам в границах данных зон антенны, наружные блоки вентиляции и кондиционирования, вентиляционные трубы, элементы системы газоснабжения и другие технологические элементы зданий и сооружений могут размещаться на кровле объектов капитального строительства компактными упорядоченными группами с использованием единой несущей основы, в том числе с устройством ограждения, а также на фасадах, не обращенных к историческим линиям застройки и не примыкающих к ним.

2. Рекомендуется наружные системы кондиционирования устанавливать: у жилых помещений - за счет внутреннего пространства балкона/лоджии, у нежилых - за счет пространства помещений.

3. В соответствии со статьей 36 Жилищного кодекса Российской Федерации решение о возможности или невозможности размещения наружных блоков кондиционеров на фасадах многоквартирного дома может быть принято на общем собрании собственников помещений данного многоквартирного дома.

Условные обозначения

- 4 - выноска и номер позиции согласно Ведомости отделки фасадов на листе 1
- 4 - условная координационная ось

						М60-04.25-КП		
						Колерный паспорт объекта капитального строительства по ул.Монастырская 60, Ленинского района г.Перми		
Изм.	Кол. уч.	Лист	№ док.	Подп.	Дата	Жилой дом со встроенными помещениями общественного назначения и подземной автостоянкой	Стадия	Лист
Разработал		Кошкина			04.25		П	5
						Дворовой фасад 4-1	ОБЩЕСТВО С ОГРАНИЧЕННОЙ ОТВЕТСТВЕННОСТЬЮ "СТЭМП-СЕРВИС"	

Копировал

А3



№	тип объекта, материал, способы крепления	цвет (с указанием RAL)	наличие подсветки
1	Вывеска - объемные буквы и/или логотипы без подложки на направляющих в цвет фасада на стене здания. Металл, пластик, пленки	Фирменные цвета	Внешняя или внутренняя светодиодами
2	Вывеска - объемные буквы и /или логотипы без подложки на направляющих на фризе. Металл, пластик, пленки	Фирменные цвета	Внешняя или внутренняя светодиодами
3	Вывеска - объемные буквы и/или логотипы без подложки на направляющих на фоне витража. Металл, пластик, пленки	Фирменные цвета	Внешняя или внутренняя светодиодами
4	Логотип на направляющих в цвет фасада на стене здания. Металл, пластик, пленки	Фирменные цвета	Внешняя или внутренняя светодиодами
5	Информационная табличка (режимник). Одиночная (500х700). Несплошная выкладка буквенными, цифровыми символами (знаками) из декоративной пленки	Фирменные цвета	Без подсветки
6	Указатель с наименованием улиц и номерами домов (зданий) (600х300 мм). Оргстекло, пластик, металл	R-(0), G-(20), B-(120)	Возможна подсветка
7	Вывеска в виде сплошной панели с внутренней стороны витрин, витражей, оконных блоков (высотой не более половины высоты одного остекления витрины, витража, оконного блока, шириной не более половины ширины одного остекления витрины, витража, оконного блока) путем крепления такой панели подвесами к верхней части проема витрины, витража, оконного блока (например, на тросах) с отступом от остекления не менее чем на 0,15 м. Металл, пластик, пленки.	Фирменные цвета	Внешняя или внутренняя светодиодами
8	Вывеска - маркиза. Металл, ткань тента	RAL 7032 в цвет фасада	Без подсветки

 $\sqrt{2}$

- 

Примечание:

Условия размещения средств размещения информации, рекламных конструкций на листе 8.
Узлы крепления вывесок и маркизы на листе 9.

Управление архитектуры и городского дизайна
ГЛАВНОГО УПРАВЛЕНИЯ ГОРОДА ПЕРМИ
СООТВЕТСТВУЕТ АРХИТЕКТУРНОМУ
ОБЛИКУ ГОРОДА ПЕРМИ
«16» 05.2025
Белого С.В. Подпись
ных конструкций на листе 8.

						М60-04.25-КП			
						Колерный паспорт объекта капитального строительства по ул.Монастырская 60, Ленинского района г.Перми			
Изм.	Кол. уч.	Лист	№ док.	Подп.	Дата	Жилой дом со встроенными помещениями общественного назначения и подземной автостоянкой	Стация	Лист	Листов
Разработал		Кошкина			04.25		П	7	
						Размещение средств размещения информации, рекламных конструкций		ОБЩЕСТВО С ОГРАНИЧЕННОЙ ОТВЕТСТВЕННОСТЬЮ "СТЭМП-СЕРВИС"	



Условия размещения средств размещения информации, рекламных конструкций:

- Согласно Постановлению Правительства Пермского края от 21.02.2019 N 93-п «Об утверждении границ зон охраны объекта культурного наследия регионального значения «Церковь Свято-Троицкая (Слудская) с оградой», расположенного по адресу: г. Пермь, ул. Монастырская, 95 (литера А), а также режимов использования земель и требований к градостроительным регламентам в границах данных зон» запрещается: размещение рекламных конструкций в границах зоны регулирования застройки и хозяйственной деятельности ЗРЗ-95Г осуществляется на основании разрешений на установку и эксплуатацию рекламных конструкций, выдаваемых органом местного самоуправления в установленном порядке; запрещается размещение рекламных конструкций и вывесок с размером информационного поля, превышающим 1,2 м по короткой стороне или 1,8 м по длинной стороне, в том числе транспарантов-перетяжек над проезжей частью и тротуарами ул. Монастырской, ул. Советской, ул. Свердловской, ул. Матросова, за исключением вывесок в виде отдельных накладных букв без использования подложки, размещаемых на фасадах.
- Места размещения информации располагаются относительно условной прямой линии - единой горизонтальной оси. Местоположение оси на фасаде определяется как половина расстояния между верхним и нижним архитектурным элементом (окна, наличники, карниз, фриз и др.), выделяющимся (западающим, выступающим) из плоскости стены.
- Размещение вывесок и рекламных конструкций должно осуществляться в границах места допустимого размещения средств размещения информации, рекламных конструкций, установленных данным колерным паспортом объектом капитального строительства.
- Размещение вывесок по отношению друг к другу, их конфигурация, наполненность информацией должны соответствовать Стандартным требованиям к вывескам, их размещению и эксплуатации (далее - Стандартные требования), утвержденным Решением Пермской городской Думы от 15.12.2020 №277.
- В случае, если планируемые к размещению вывески не соответствуют типу и местам размещения средства размещения информации, рекламных конструкций колерного паспорта, потребуется внесение изменений в настоящий колерный паспорт.
- Максимальный размер информационных табличек - 0,5 м x 0,7 м (пункт 2.13 Стандартных требований).
- Узел крепления каждого типа объекта информации разрабатывается отдельным рабочим проектом.
- В случае размещения рекламной конструкции на фасаде здания, строения, сооружения, такая конструкция должна быть отражена в составе нового колерного паспорта, а ее размещение должно осуществляться в соответствии с действующим порядком установки эксплуатации рекламных конструкций на территории города Перми, утвержденным решением Пермской городской Думы от 27.01.2009 № 11, с последующим получением на установку и эксплуатацию рекламной конструкции в установленном порядке.
- В случае размещения рекламной конструкции на фасаде здания, строения, сооружения, такая конструкция должна быть отражена в составе нового колерного паспорта, а ее размещение должно осуществляться в соответствии с действующим порядком установки эксплуатации рекламных конструкций на территории города Перми, утвержденным решением Пермской городской Думы, с последующим получением на установку и эксплуатацию рекламной конструкции в установленном порядке.
- В случае возникновения спорных ситуаций с другими организациями в отношении мест размещения нестандартных вывесок, расположенных не в границах занимаемого помещения, регулирование конфликта и окончательное решение по размещению вывесок той или иной претендующей организации в соответствии с положениями Жилищного кодекса Российской Федерации должно приниматься на собрании собственников помещений в многоквартирном доме.

- Размещение вывесок, перекрывающих оконные проемы, а также расположенных на балконах зданий и сооружений должно быть согласовано с собственниками помещений, к которым относится балкон и данный оконный проем.
- В случае возникновения спорных ситуаций в отношении места размещения информационной конструкции на парапете кровли/кровле/стене у кровли, регулирование конфликта и окончательное решение по размещению информационной конструкции должно приниматься на собрании собственников помещений в многоквартирном доме в соответствии с положениями Жилищного кодекса Российской Федерации.


Условные обозначения

- 2 - выноска и номер позиции согласно ведомости средств размещения информации
- - единая горизонтальная ось размещения средств размещения информации
- - место допустимого размещения средств размещения информации, рекламных конструкций


Управление архитектуры и городского дизайна
ДГА администрации г.Перми
СООТВЕТСТВУЕТ АРХИТЕКТУРНОМУ
«16» 05.2025
Подпись: [подпись]

						М60-04.25-КП			
						Колерный паспорт объекта капитального строительства по ул.Монастырская 60, Ленинского района г.Перми			
Изм.	Кол. уч.	Лист	№ док.	Подп.	Дата	Жилой дом со встроенными помещениями общественного назначения и подземной автостоянкой	Стадия	Лист	Листов
Разработал	Кошкина				04.25		П	8	
						Размещение средств размещения информации, рекламных конструкций	 ОБЩЕСТВО С ОГРАНИЧЕННОЙ ОТВЕТСТВЕННОСТЬЮ "СТЭМП-СЕРВИС"		

Боковой фасад А-Г

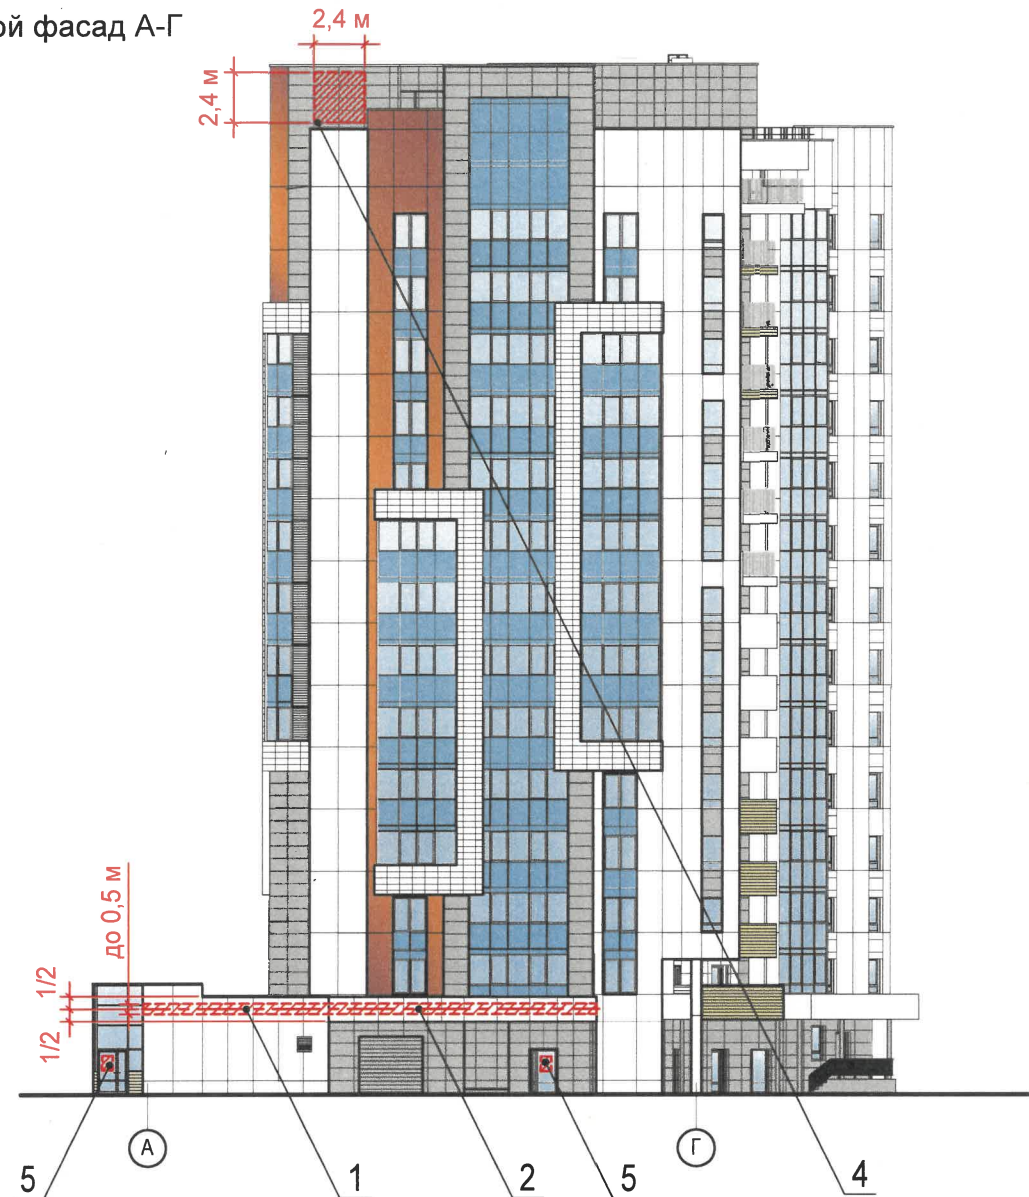


Узел крепления маркизы

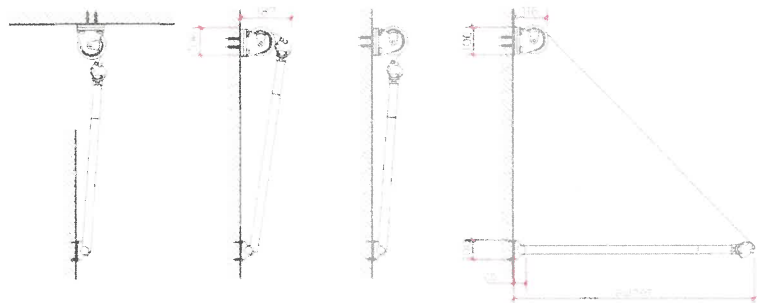


Примечание:

- 1. Ведомость средств размещения информации, рекламных конструкций на листе 7.
- 2. Элементы крепления маркизы выполнены в цвет переплета витражей.

Схема компоновки объемных букв и/или логотипов, относительно оси и места размещения средств размещения информации

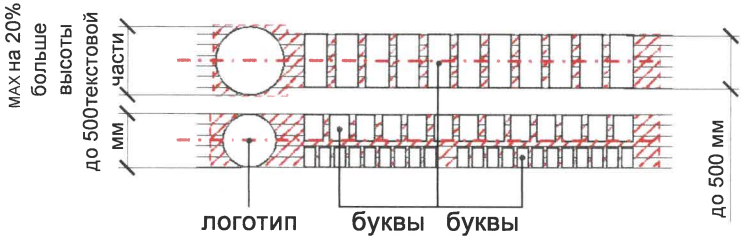

Узел крепления объемных букв

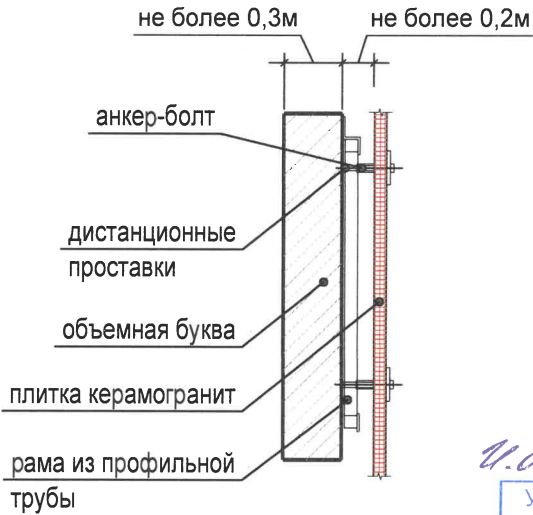

У.О.
Управление архитектуры и городского дизайна
ДГА администрации г.Перми
СООТВЕТСТВУЕТ АРХИТЕКТУРНОМУ
ОБЛИКУ ГОРОДА ПЕРМИ
«16» 05.2025
Бреслав С.В. Подпись

Условные обозначения

- 2 - выноска и номер позиции согласно ведомости средств размещения информации, рекламных конструкций на листе 7
- - единая горизонтальная ось размещения средств размещения информации
- //// - место допустимого размещения средств размещения информации, рекламных конструкций

						М60-04.25-КП			
						Колерный паспорт объекта капитального строительства по ул.Монастырская 60, Ленинского района г.Перми			
Изм.	Кол. уч.	Лист	№ док.	Подп.	Дата	Жилой дом со встроенными помещениями общественного назначения и подземной автостоянкой	Стадия	Лист	Листов
Разработал	Кошкина				04.25		П	9	
						Размещение средств размещения информации, рекламных конструкций	 ОБЩЕСТВО С ОГРАНИЧЕННОЙ ОТВЕТСТВЕННОСТЬЮ "СТЭМП-СЕРВИС"		

Позиция согласно ведомости отделки фасадов	RAL CLASSIC	C:	0	1001
		M:	20	
		Y:	50	
		K:	20	
		R:	209	
		G:	188	
1		B:	138	

Позиция согласно ведомости отделки фасадов	RAL CLASSIC	C:	0	7032
		M:	0	
		Y:	20	
		K:	40	
		R:	185	
		G:	185	
1; 3; 12; 14		B:	168	

Позиция согласно ведомости отделки фасадов	RAL CLASSIC	C:	50	7039
		M:	40	
		Y:	50	
		K:	40	
		R:	107	
		G:	105	
2; 6-11; 15		B:	95	

Ч.О.
СОГЛАСОВАНО
1й заместитель начальника ДГА
г.Перми - главный архитектор
Бриллиант Бренатов С.В.
16 » 05 2025 г.

Примечание:

Цвета в стандарте RAL и цветовой палитре CMYK, RGB приведены с сайта <https://colorscheme.ru/>
(каталог цветов RAL CLASSIC)

						М60-04.25-КП			
						Колерный паспорт объекта капитального строительства по ул.Монастырская 60, Ленинского района г.Перми			
Изм.	Кол. уч.	Лист	№ док.	Подп.	Дата	Жилой дом со встроенными помещениями общественного назначения и подземной автостоянкой	Стадия	Лист	Листов
Разработал	Кошкина				04.25		П	10	10
						Эталон колеров	 ОБЩЕСТВО С ОГРАНИЧЕННОЙ ОТВЕТСТВЕННОСТЬЮ "СТЭМП-СЕРВИС"		