



ОБЩЕСТВО С ОГРАНИЧЕННОЙ ОТВЕТСТВЕННОСТЬЮ  
«ЦЕНТР КАДАСТРОВЫХ РАБОТ»

*№ 059-22-01-26-885 от 07.05.2025*

Заказчик: муниципальное автономное дошкольное образовательное  
учреждение «Центр развития ребенка - детский сад № 178»

## **ПАСПОРТ ВНЕШНЕГО ОБЛИКА ОБЪЕКТА КАПИТАЛЬНОГО СТРОИТЕЛЬСТВА (КОЛЕРНЫЙ ПАСПОРТ)**

**АДРЕС ОБЪЕКТА:** г. Пермь, административный район Свердловский,  
улица Глеба Успенского, здание (строение) № 6

05/25-06

ПЕРМЬ 2025 г.

Ведомость чертежей

| ЛИСТ  | НАИМЕНОВАНИЕ                                                                   | ПРИМЕЧАНИЯ |
|-------|--------------------------------------------------------------------------------|------------|
| 1     | Общие данные (начало)                                                          |            |
| 2     | Общие данные (продолжение)                                                     |            |
| 3-4   | Существующее состояние фасадов (фотофиксация)                                  |            |
| 5     | Главный фасад по ул. Глеба Успенского (в осях А-Б)                             |            |
| 6     | Боковой фасад (в осях 1-2)                                                     |            |
| 7     | Боковой фасад (в осях 4-3)                                                     |            |
| 8     | Боковой фасад (в осях Б-А)                                                     |            |
| 9     | Боковой фасад (в осях 3-4)                                                     |            |
| 10    | Дворовой фасад (в осях Б-А)                                                    |            |
| 11    | Размещение средств размещения информации, рекламных конструкций. Главный фасад |            |
| 12-13 | Эталоны колеров                                                                |            |

Пояснительная записка.

Объект капитального строительства – 2х этажное здание МАДОУ Детский сад № 178, расположенное по адресу: г. Пермь, Свердловский район, ул. Глеба Успенского, 6;  
Год постройки и ввода в эксплуатацию: 1959г;  
В плане здание - сложной формы;  
Несущие стены: кирпичные;  
Кровля: четырехскатная/ плоская с уклоном;  
Ранее согласованные колерные паспорта: не разрабатывались;  
Нахождение в границах зон объектов культурного наследия: рассматриваемый объект не располагается в зоне объектов культурного наследия.

Настоящим колерным паспортом:

Определяются типы и виды отделки, и их цветовые решения;  
Устанавливаются виды и места размещения средств размещения информации, рекламных конструкций;  
Цветовое решение и применяемые материалы обеспечивают комплексное решение всех элементов фасадов, единство архитектурного облика здания. Средства размещения информации, рекламные конструкции не нарушат архитектурный облик здания.  
Раздел «Архитектурно-художественная подсветка» настоящим колерным паспортом не разрабатывается. Освещение фасада осуществляется за счет свечения окон и вывесок.

В соответствии с Градостроительным кодексом Российской Федерации, с решением Пермской городской Думы от 15.12.2020 № 277 «Об утверждении Правил благоустройства территории города Перми» и постановлением администрации города Перми от 22.02.2017 № 130 «Об утверждении формы и Порядка согласования паспорта внешнего облика объекта капитального строительства (колерного паспорта)» колерные паспорта не являются разрешительной документацией на строительство, реконструкцию объекта капитального строительства; не являются правовым основанием на устройство пристроек, навесов, козырьков и других архитектурных элементов капитального строительства.

Предметом согласования данного колерного паспорта являются: принятые цветовые решения элементов фасада, применяемые материалы существующего объекта недвижимости, а также определение возможных типов размещения средств размещения информации на нем. Средства размещения информации, рекламные конструкции, не соответствующие типу и местам их возможного размещения, предусмотренные данным колерным паспортом или Стандартным требованиям (Решение Пермской городской Думы № 277 от 15.12.2020г.), подлежат демонтажу.

\* Территория Детского сада № 178 граничит с территорией комплексного развития территорий (далее - зона КРТ), в связи с чем цветовое решение фасадов будет скорректировано после утверждения на заседании градостроительного совета концепции застройки зоны КРТ.

Ведомость отделки фасадов

| ПОЗ. | ЭЛЕМЕНТ ФАСАДА                                                                            | ЭТАЛОН ЦВЕТА | ОБОЗНАЧ.                                                                               | ВИД ОТДЕЛКИ                                                            | ПРИМ. |
|------|-------------------------------------------------------------------------------------------|--------------|----------------------------------------------------------------------------------------|------------------------------------------------------------------------|-------|
| 1    | Цоколь, крыльца                                                                           |              | RAL 7015                                                                               | керамогранитная/ фиброцементная плитка                                 |       |
| 2    | Основное поле стен                                                                        |              | RAL DESIGN 280 40 10, 240 50 20, 230 70 15, 130 80 20, 070 80 20, 060 70 40, 040 60 30 | штукатурка, фасадная краска                                            |       |
| 3    | Переплеты окон, балконов дверные полотна                                                  |              | RAL 9010                                                                               | металлопласт. блоки со стеклопакетом                                   |       |
| 4    | Дверные полотна                                                                           |              | RAL 9022                                                                               | эмаль по металлу                                                       |       |
| 5    | Отливы оконные                                                                            |              | RAL 9010                                                                               | оцинкованная сталь с полимерным покрытием                              |       |
| 6    | Металлические детали: опоры, ограждения, пандус, конструкции козырьков, лестницы, решетки |              | RAL 7004                                                                               | эмаль по металлу                                                       |       |
| 7    | Ступени, площадки                                                                         |              | RAL 7015                                                                               | керамогранитная/ фиброцементная плитка с покрытием из резиновой крошки |       |
| 8    | Кровля козырьков, пристроя                                                                |              | RAL 7004                                                                               | оцинкованная сталь с полимерным покрытием                              |       |
| 9    | Пристрой                                                                                  |              | RAL 7004                                                                               | оцинкованная сталь с полимерным покрытием                              |       |
| 10   | Водосточные трубы, водосток                                                               |              | RAL 9010                                                                               | оцинкованная сталь с полимерным покрытием                              |       |
| 11   | Вентиляционные трубы                                                                      |              | RAL 7004                                                                               | оцинкованная сталь с полимерным покрытием                              |       |
| 12   | Слуховые окна                                                                             |              | RAL 7004                                                                               | оцинкованная сталь с полимерным покрытием                              |       |
| 13   | Покрытие парапета                                                                         |              | RAL 7004                                                                               | оцинкованная сталь с полимерным покрытием                              |       |
| 14   | Кровля (тип 1)                                                                            |              | RAL 7004                                                                               | оцинкованная сталь с полимерным покрытием                              |       |
| 15   | Кровля (тип 2)                                                                            |              | -                                                                                      | битумно-полимерное рулонное покрытие                                   |       |

СОГЛАСОВАНО  
1й заместитель начальника ДГА  
г. Пермь - главный архитектор  
«19» мая 2025 г.

|          |        |              |      |         |       |   |        |        |
|----------|--------|--------------|------|---------|-------|---|--------|--------|
|          |        |              |      |         |       | 05/25 - 06   |        |        |
|          |        |              |      |         |       | Колерный паспорт объекта капитального строительства по ул. Глеба Успенского, 6, Свердловского района, г. Перми. |        |        |
| Изм.     | Кол.уч | Лист         | №док | Подпись | Дата  | МАДОУ Детский сад № 178                                                                                         | Стадия | Лист   |
| Разраб.  |        | Масленникова |      |         | 05/25 |   | П      | 1      |
|          |        |              |      |         |       | Общие данные (начало)                                                                                           |        | Листов |
|          |        |              |      |         |       |   |        | 13     |
| Н.контр. |        | Масленникова |      |         | 05/25 | ООО «Центр кадастровых работ»                                                                                   |        |        |

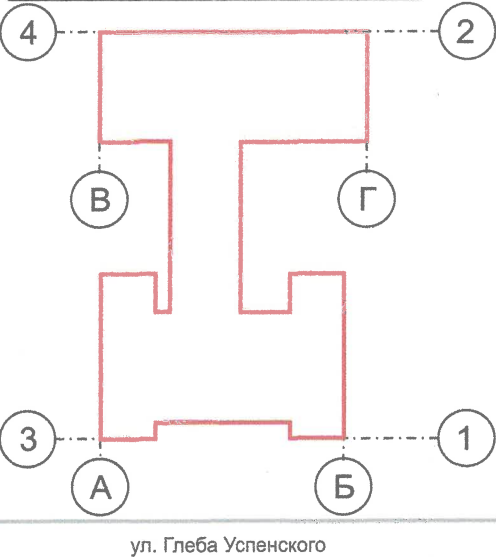
Инструкция о порядке производства работ, связанных с окраской фасадов и всех наружных частей зданий, сооружений, строений, расположенных на территории города Перми

1. Окраска (отделка) фасадов и всех наружных частей зданий, сооружений, строений, расположенных на территории города Перми, может производиться лишь на основании паспорта внешнего облика объекта капитального строительства (колерного паспорта), согласованного с департаментом градостроительства и архитектуры администрации г. Перми (далее – ДГА).
2. До начала процесса окраски (отделки) здания или какого-либо сооружения должны быть произведены работы по капитальному ремонту всех без исключения его наружных частей, подлежащих окраске.
3. До начала ремонта зданий, имеющих газосветовую рекламу, сообщить рекламораспространителю о предстоящих работах на фасаде здания с целью сохранения вывесок либо их демонтажа.
4. Полуразрушенные и разрушенные архитектурные художественно-скульптурные элементы фасада: карнизы, фризy, колонны, пилястры, сандрики, кронштейны, обрамления проемов, различные лепные украшения, барельефы, мозаика, художественная роспись и т.п. подлежат обязательному восстановлению в своем первоначальном виде. Категорически запрещается производить окраску здания без предварительного восстановления указанных элементов декора фасада.
5. Металлические поверхности отдельных элементов фасада: чугунные решетки, ограждения балконов и лестниц, элементы входных групп, двери, кронштейны и прочие архитектурно-художественные элементы фасада перед окраской очищаются от грязи, ржавчины, старой краски и покрываются вновь атмосферостойкой краской для металлических поверхностей.
6. В соответствии с выданными образцами цвета (колерами) на окраску (отделку) здания организация, производящая ремонт здания, составляет пробные образцы цвета, которые наносятся на подготовленную для покраски поверхность стены в уровне 1-го этажа здания (не выше 1,5 метров от земли).
7. Проверку и согласование пробного образца цвета (выкрас колера) производит уполномоченный представитель ДГА. Без указанных проверки и согласования производить окраску (отделку) фасадов здания категорически запрещается.
8. Домоуправления, организации и учреждения, производящие окраску (отделку) и связанный с ней ремонт фасадов здания, несут ответственность за выполнение настоящей инструкции и могут быть привлечены к административной ответственности за ее нарушение в соответствии со статьей 6.8.2 «Нарушение требований к внешнему виду фасадов зданий, строений, сооружений» Закона Пермского края от 06.04.2015 № 460-ПК «Об административных правонарушениях в Пермском крае».
9. По всем вопросам, связанным с производством работ, необходимо обращаться в ДГА по адресу: г. Пермь, ул. Сибирская, 15, каб. 315, тел. 212-76-98.

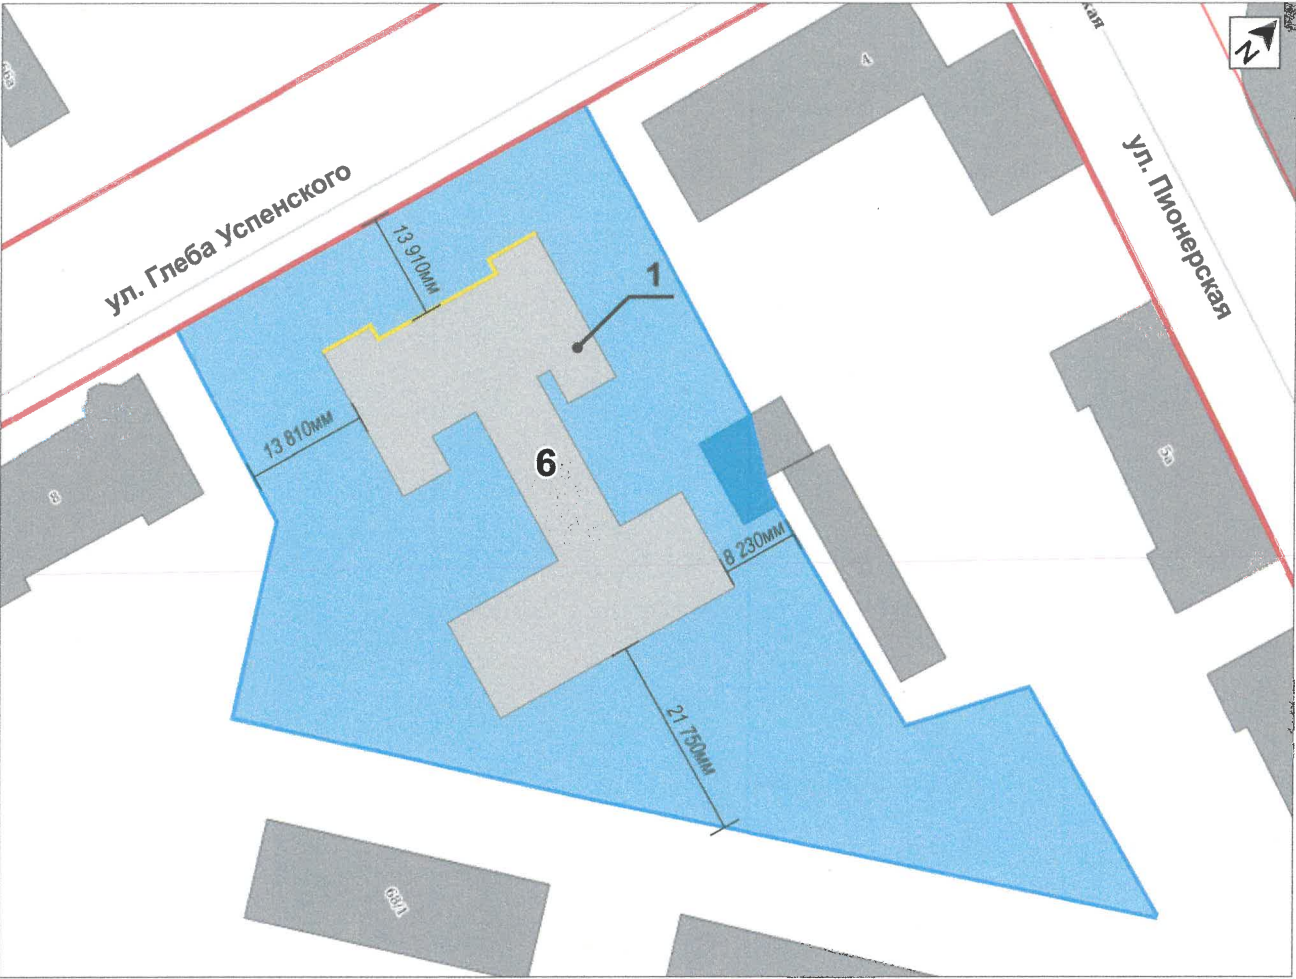
Ведомость ссылочных и прилагаемых документов

| ОБОЗНАЧЕНИЕ                                                  | НАИМЕНОВАНИЕ   | ПРИМЕЧАНИЕ |
|--------------------------------------------------------------|---|------------|
|                                                              | Ссылочные документы   |            |
| Постановление администрации города Перми от 22.02.2017 № 130 | «Об утверждении формы и Порядка согласования паспорта внешнего облика объекта капитального строительства (колерного паспорта)» |            |
| Решением Пермской городской Думы от 15.12.2020 № 277         | «Об утверждении Правил благоустройства территории города Перми»                                                                |            |

Условные координационные оси



Ситуационный план



Условные обозначения

- 1 - 2х этажное здание МАДОУ Детский сад № 178, расположенное по адресу: г. Пермь, Свердловский район, ул. Глеба Успенского, 6
- красные линии
- фасады с местами размещения средств размещения информации, рекламных конструкций
- земельный участок 59:01:4410732:3
- 500mm - расстояние от объекта капитального строительства до границ земельного участка, красных линий

Примечание: Границы земельного участка и его номер приведены с сайта: <https://nspd.gov.ru/>

|          |        |              |       |                                                                                       |       |   |                               |      |        |
|----------|--------|--------------|-------|---------------------------------------------------------------------------------------|-------|---|-------------------------------|------|--------|
|          |        |              |       |                                                                                       |       | 05/25 - 06   |                               |      |        |
|          |        |              |       |                                                                                       |       | Колерный паспорт объекта капитального строительства<br>по ул. Глеба Успенского, 6, Свердловского района, г. Перми. |                               |      |        |
| Изм.     | Кол.уч | Лист         | № док | Подпись                                                                               | Дата  | МАДОУ Детский сад № 178                                                                                            | Стадия                        | Лист | Листов |
| Разраб.  |        | Масленникова |       |  | 05/25 |   | П                             | 2    | 13     |
|          |        |              |       |                                                                                       |       | Общие данные (продолжение)                                                                                         | ООО «Центр кадастровых работ» |      |        |
| Н.контр. |        | Масленникова |       |  | 05/25 |   |                               |      |        |



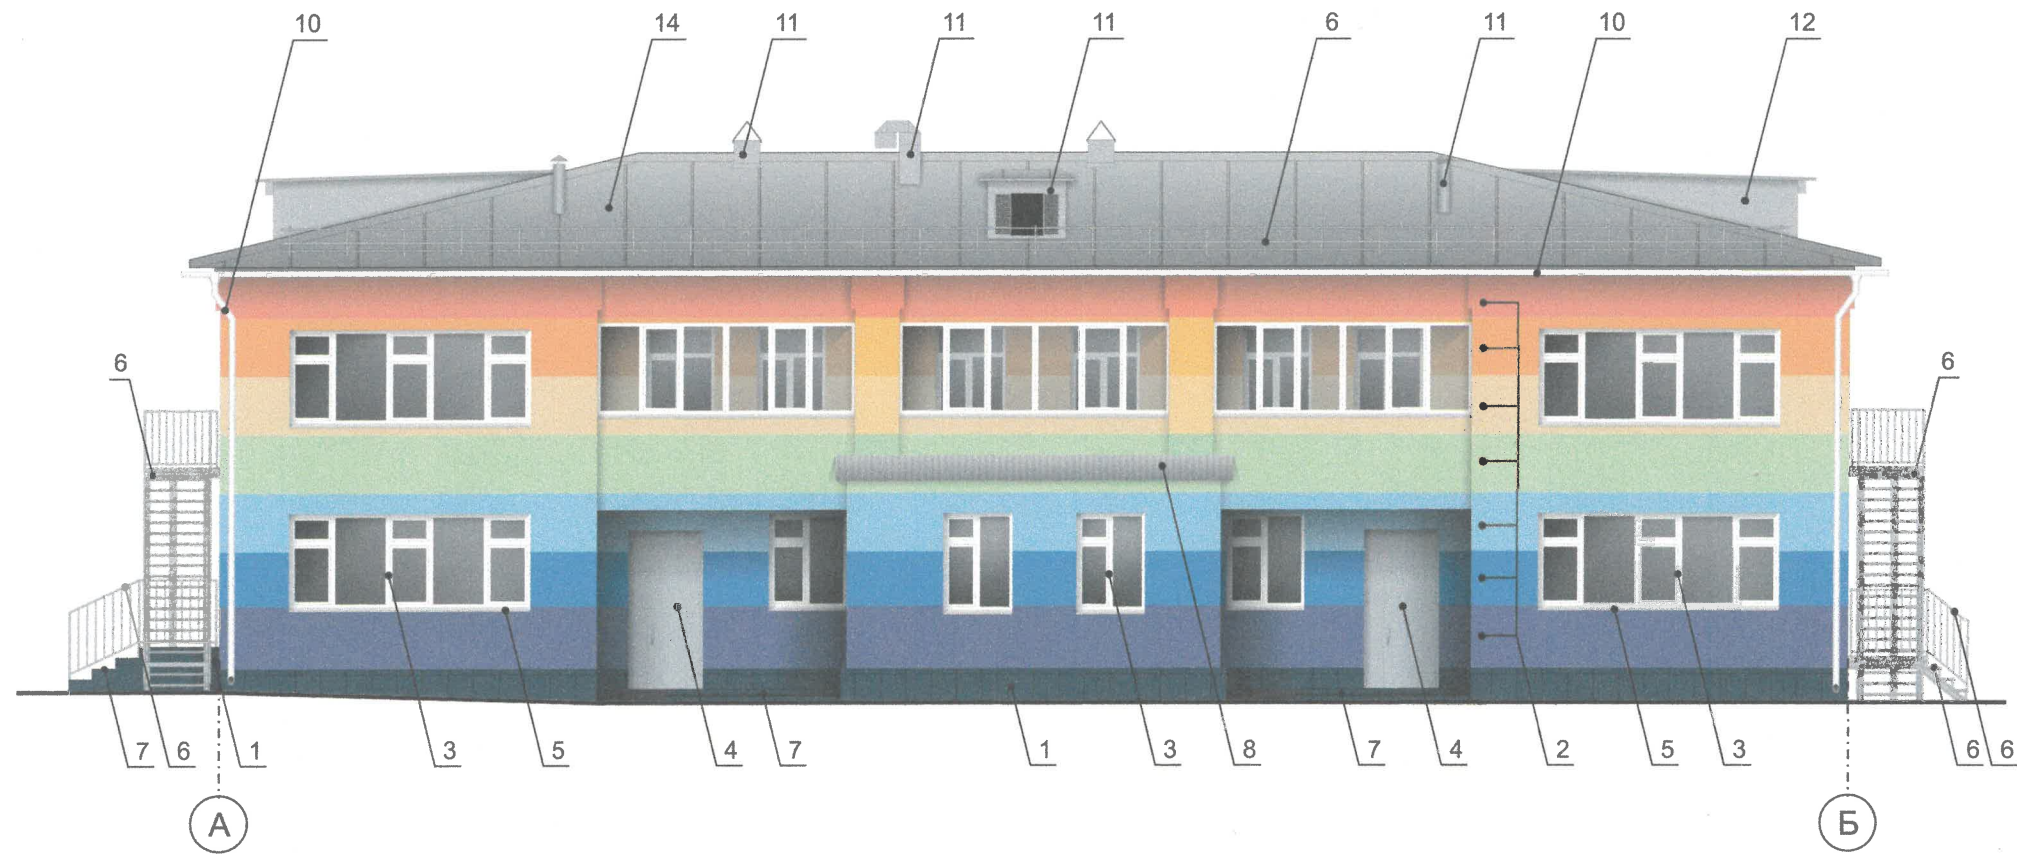
Фотофиксация выполнена: март 2025г.

|          |        |              |       |         |       |   |                               |      |        |
|----------|--------|--------------|-------|---------|-------|---|-------------------------------|------|--------|
|          |        |              |       |         |       | 05/25 - 06   |                               |      |        |
|          |        |              |       |         |       | Колерный паспорт объекта капитального строительства по ул. Глеба Успенского, 6, Свердловского района, г. Перми. |                               |      |        |
| Изм.     | Кол.уч | Лист         | Недок | Подпись | Дата  | МАДОУ Детский сад № 178                                                                                         | Стадия                        | Лист | Листов |
| Разраб.  |        | Масленникова |       |         | 05/25 |   | П                             | 3    | 13     |
|          |        |              |       |         |       | Существующее состояние фасадов (фотофиксация)                                                                   | ООО «Центр кадастровых работ» |      |        |
| Н.контр. |        | Масленникова |       |         | 05/25 |   |                               |      |        |



Фотофиксация выполнена: март 2025г.

|          |              |                                                                                       |       |         |      |   |                               |      |        |
|----------|--------------|---------------------------------------------------------------------------------------|-------|---------|------|---|-------------------------------|------|--------|
|          |              |                                                                                       |       |         |      | 05/25 - 06   |                               |      |        |
|          |              |                                                                                       |       |         |      | Колерный паспорт объекта капитального строительства<br>по ул. Глеба Успенского, 6, Свердловского района, г. Перми. |                               |      |        |
| Изм.     | Кол.уч       | Лист                                                                                  | №док  | Подпись | Дата |   |                               |      |        |
| Разраб.  | Масленникова |  | 05/25 |         |      | МАДОУ Детский сад № 178                                                                                            | Стадия                        | Лист | Листов |
|          |              |                                                                                       |       |         |      |   | П                             | 4    | 13     |
| Н.контр. | Масленникова |  | 05/25 |         |      | Существующее состояние фасадов<br>(фотофиксация)                                                                   | ООО «Центр кадастровых работ» |      |        |



И.О. СОГЛАСОВАНО  
1й заместитель начальника ДГА  
Перми - главный архитектор  
«19» мая 2025 г.

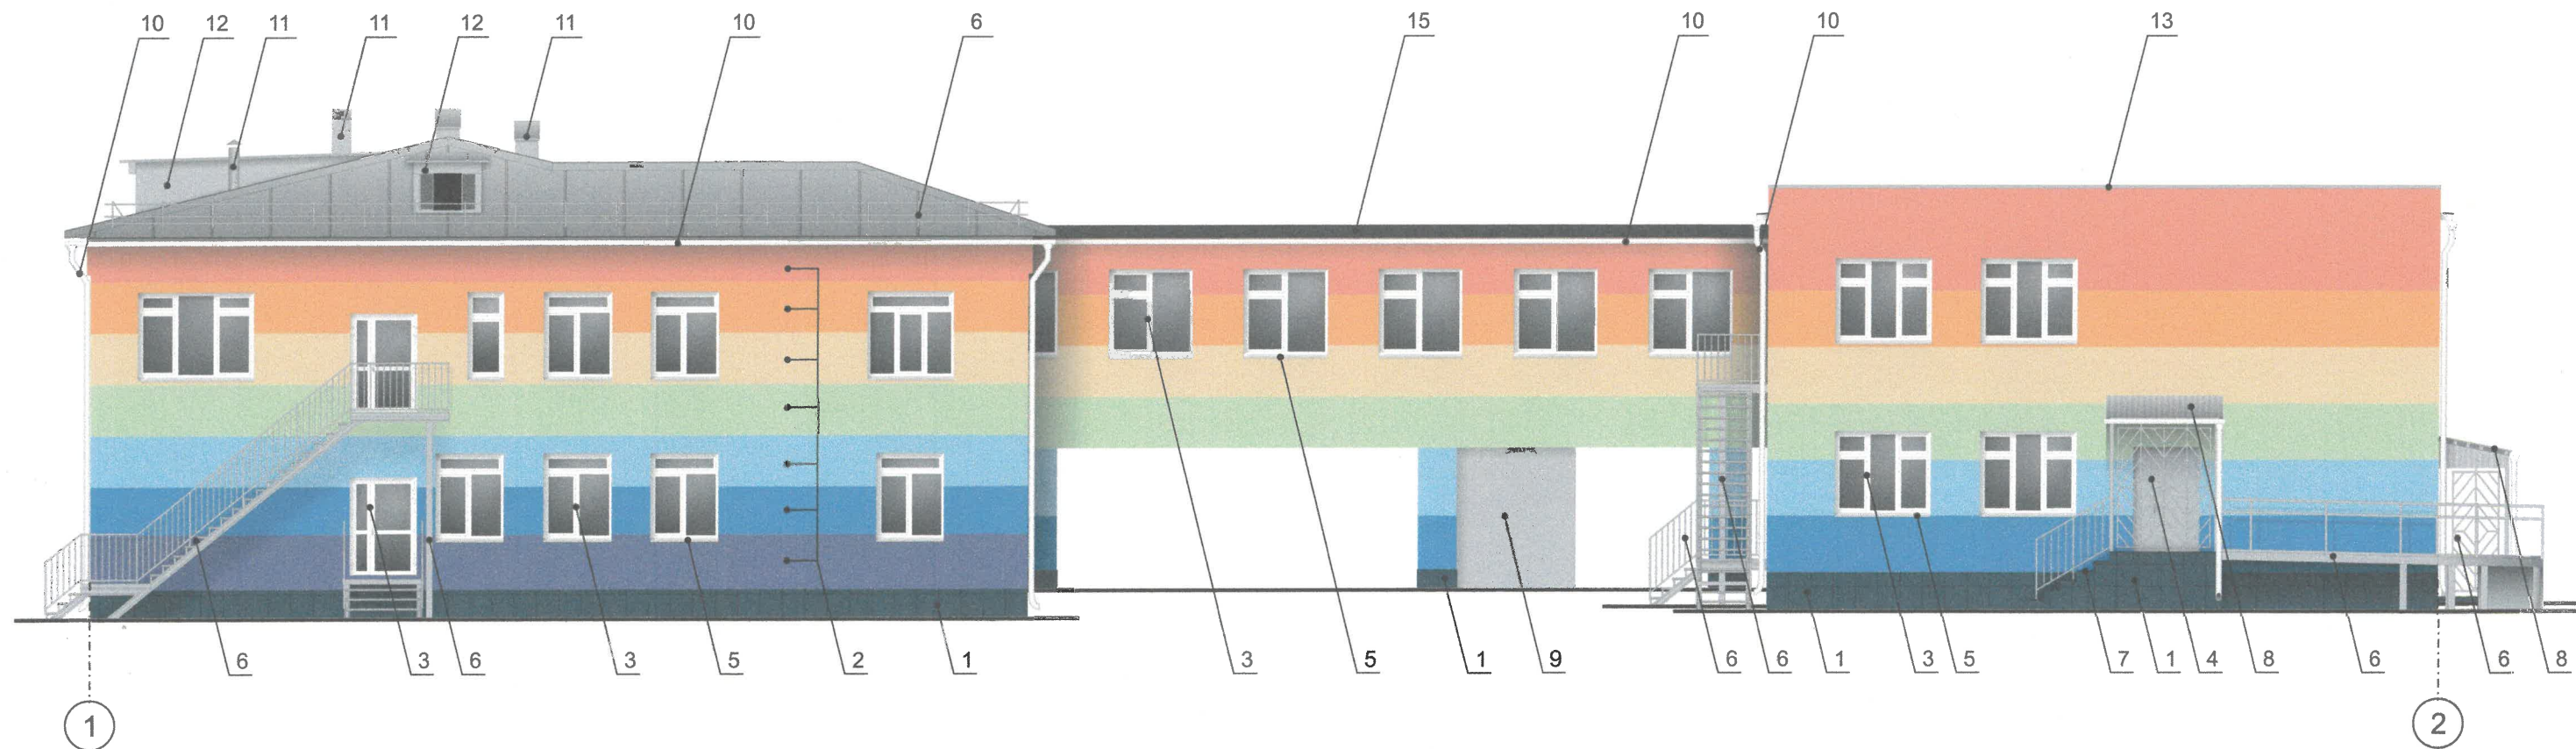
Условные обозначения

- 1 - выноска и номер позиции, согласно ведомости отделки фасадов (лист 1)
- А - условные координационные оси (лист 2)

ПРИМЕЧАНИЕ

- В случае, если наружные лестницы при дополнительно устроенных входах в общественные помещения здания выходят за границы предоставленного земельного участка и красные линии квартала, то устройство дополнительных или переустройство существующих входных групп требует получения разрешения в установленном порядке.
- Требования к входным группам установлены пунктом 11.7 Правил благоустройства территории города Перми, утвержденных Решением Пермской городской Думы от 15.12.2020 № 277.
- При размещении новой входной группы, изменении входной группы при проведении реконструкции, капитального ремонта здания, строения, сооружения требуется разработка проекта колерного паспорта.
- Ступени и входная площадка входных групп должны иметь противоскользящее покрытие или полосы.
- На одном из торцов входной площадки может быть предусмотрен пандус или подъемное устройство для маломобильных групп населения.
- Наружная кнопка вызывного устройства должна быть размещена в начале заезда на пандус или при входе на подъемное устройство для маломобильных групп населения.

|          |        |              |       |         |       |   |                               |      |        |
|----------|--------|--------------|-------|---------|-------|---|-------------------------------|------|--------|
|          |        |              |       |         |       | 05/25 - 06   |                               |      |        |
|          |        |              |       |         |       | Колерный паспорт объекта капитального строительства<br>по ул. Глеба Успенского, 6, Свердловского района, г. Перми. |                               |      |        |
| Изм.     | Кол.уч | Лист         | Недок | Подпись | Дата  | МАДОУ Детский сад № 178                                                                                            | Стадия                        | Лист | Листов |
| Разраб.  |        | Масленникова |       |         | 05/25 |   | П                             | 5    | 13     |
|          |        |              |       |         |       | Главный фасад по ул. Глеба Успенского<br>(в осях А-Б)                                                              | ООО «Центр кадастровых работ» |      |        |
| Н.контр. |        | Масленникова |       |         | 05/25 |   |                               |      |        |



И.О. СОГЛАСОВАНО  
1й заместитель начальника ДГА  
г.Перми - главный архитектор  
« 16 » июля 2025 г.

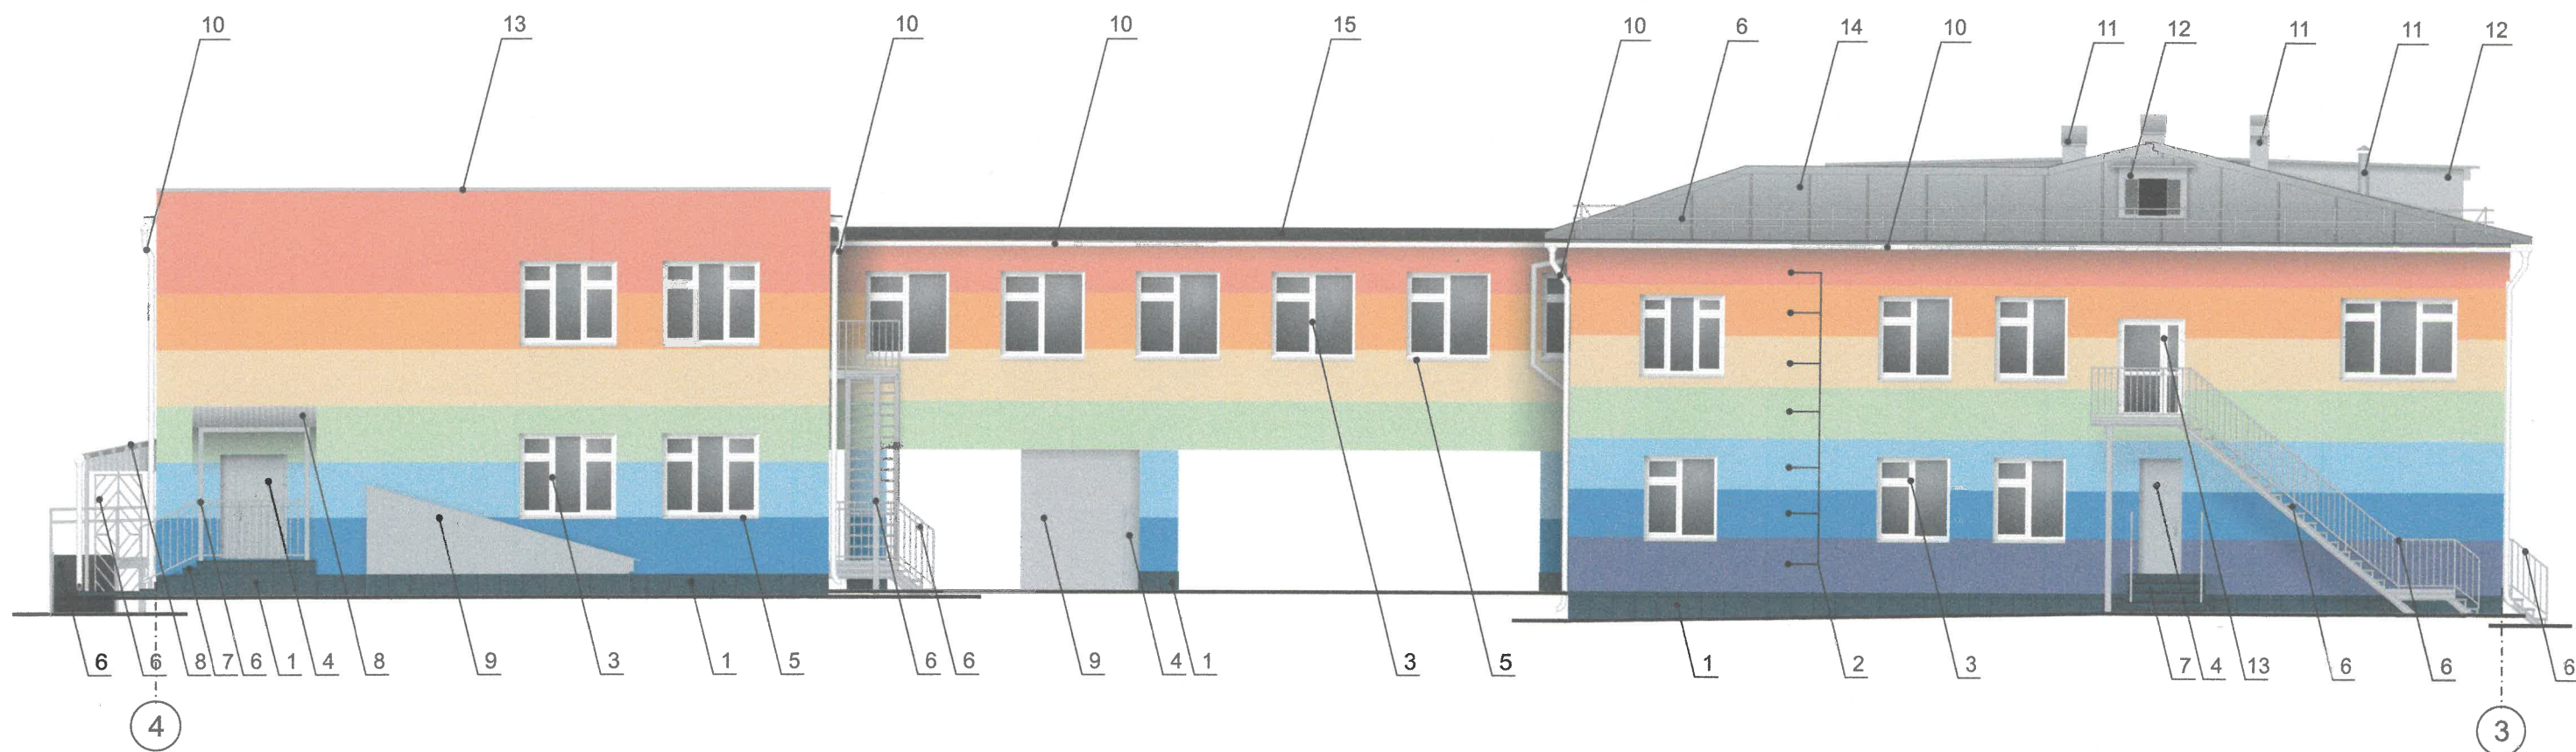
### ПРИМЕЧАНИЕ

- Дополнительное оборудование - размещаемые на фасадах здания, строения, сооружения системы технического обеспечения эксплуатации зданий, строений, сооружений (наружные блоки систем кондиционирования и вентиляции, маскирующие ограждения (экраны, решетки), вентиляционные трубопроводы, антенны, видеокамеры наружного наблюдения, электрощиты, кабельные линии, иное подобное оборудование), защитные устройства (решетки, рольставни), почтовые ящики, часы, банкоматы, элементы архитектурно-художественной подсветки, флажки и иное оборудование.
- Размещение дополнительного оборудования, дополнительных элементов и устройств на фасадах объектов капитального строительства рекомендуется при соблюдении следующих условий:
  - соответствие размещения дополнительного оборудования архитектурному решению фасадов, предусмотренному проектной документацией, в соответствии с которой осуществлено строительство (реконструкция) Объекта, с привязкой к единой (вертикальной, горизонтальной) системе осей фасадов;
  - единая горизонтальная ось - условная прямая линия. Определяется как половина расстояния между верхним и нижним архитектурным элементом (окна, наличники, карниз, фриз и другие), выделяющимся (западающим, выступающим) из плоскости стены;
  - единая вертикальная ось - условная прямая линия. Определяется как половина расстояния между границами одного архитектурного элемента (окна, двери, колонны) либо между двумя архитектурными элементами (окна, двери, колонны);
  - комплексное решение размещения оборудования - единое архитектурное и цветовое решение (в том числе размер, форма, материал);
  - размещение дополнительного оборудования на архитектурных деталях, элементах декора, поверхностях с ценной архитектурной отделкой, а также крепление, ведущее к повреждению архитектурных поверхностей, не допускаются.
- Внешние блоки кондиционирования закрываются декоративными экранами в цвет фасада.

### Условные обозначения

- 1 - выноска и номер позиции, согласно ведомости отделки фасадов (лист 1)
- A - условные координационные оси (лист 2)

|          |        |              |      |                                                                                       |       |   |  |                               |      |        |
|----------|--------|--------------|------|---------------------------------------------------------------------------------------|-------|---|--|-------------------------------|------|--------|
|          |        |              |      |                                                                                       |       | 05/25 - 06   |  |                               |      |        |
|          |        |              |      |                                                                                       |       | Колерный паспорт объекта капитального строительства<br>по ул. Глеба Успенского, 6, Свердловского района, г. Перми. |  |                               |      |        |
| Изм.     | Кол.уч | Лист         | №док | Подпись                                                                               | Дата  | МАДОУ Детский сад № 178                                                                                            |  | Стадия                        | Лист | Листов |
| Разраб.  |        | Масленникова |      |  | 05/25 |   |  | П                             | 6    | 13     |
|          |        |              |      |                                                                                       |       | Боковой фасад<br>(в осях 1-2)                                                                                      |  | ООО «Центр кадастровых работ» |      |        |
| Н.контр. |        | Масленникова |      |  | 05/25 |   |  |                               |      |        |



И.О. СОГЛАСОВАНО  
1й заместитель начальника ДГА  
г.Перми - главный архитектор  
«16» мая 2025 г.

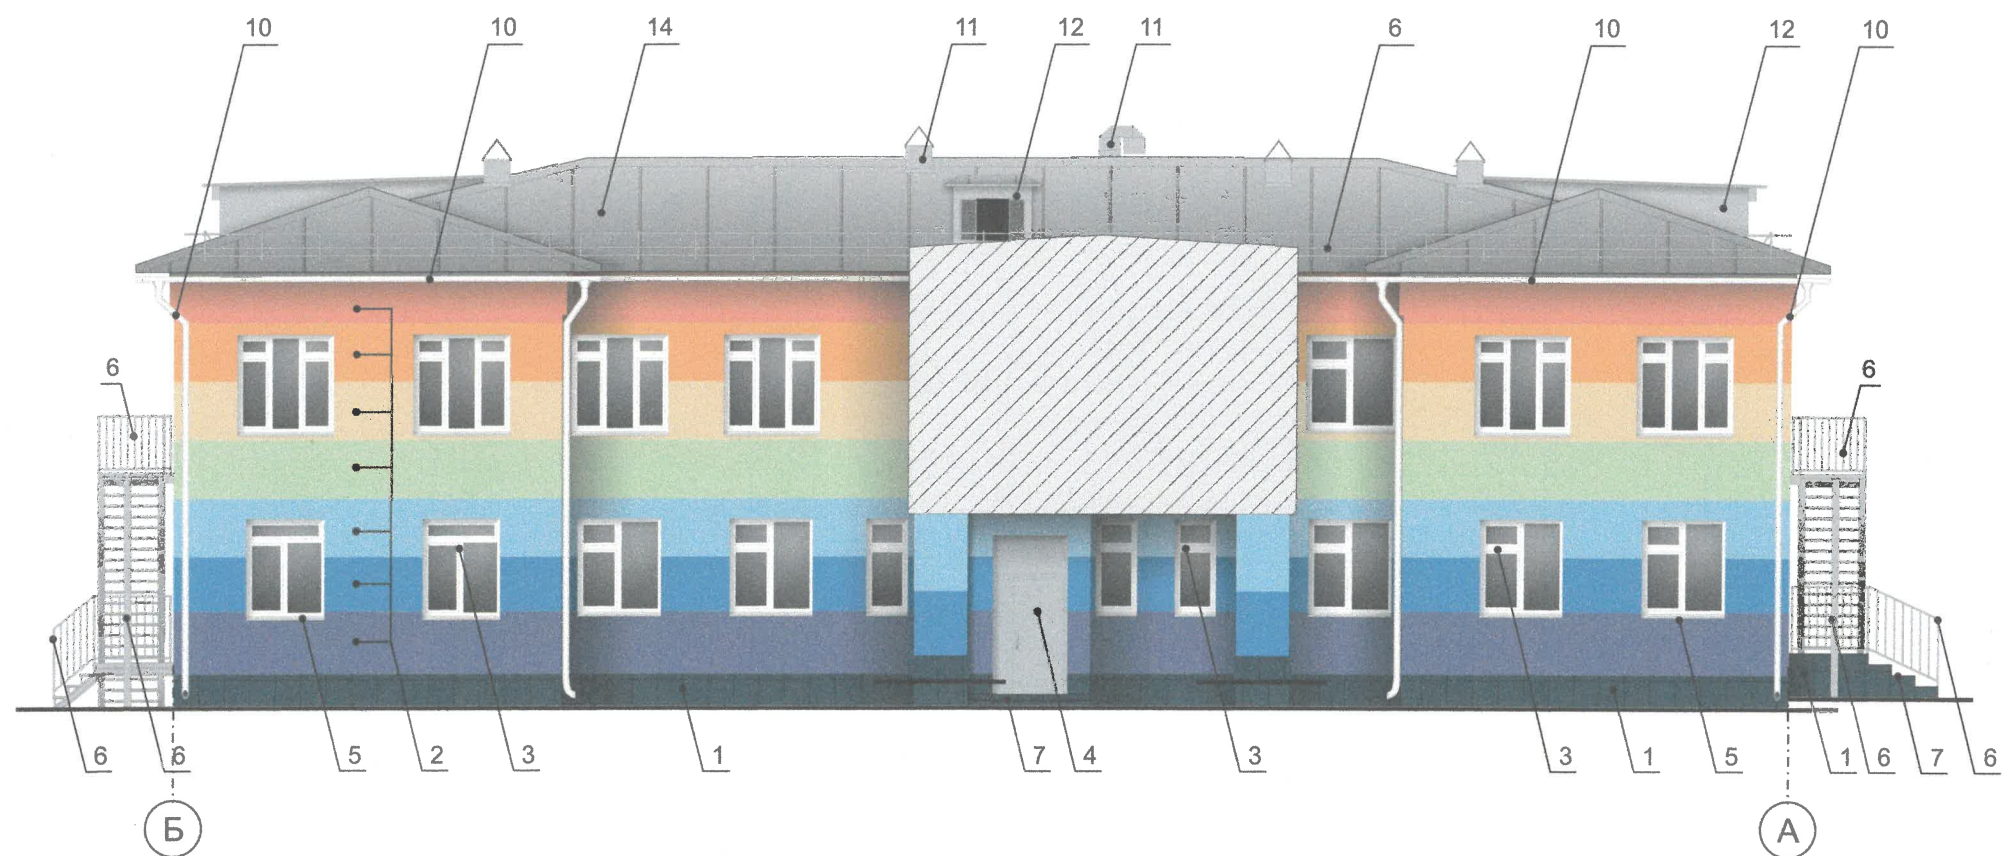
Условные обозначения

- 1 - выноска и номер позиции, согласно ведомости отделки фасадов (лист 1)  
А - условные координационные оси (лист 2)

ПРИМЕЧАНИЕ

1. Условия устройства и переустройства входных групп см. лист 5.  
2. Условия размещения дополнительного оборудования см. лист 6.

|          |        |              |       |                                                                                       |       |   |  |                               |      |        |
|----------|--------|--------------|-------|---------------------------------------------------------------------------------------|-------|---|--|-------------------------------|------|--------|
|          |        |              |       |                                                                                       |       | 05/25 - 06   |  |                               |      |        |
|          |        |              |       |                                                                                       |       | Колерный паспорт объекта капитального строительства<br>по ул. Глеба Успенского, 6, Свердловского района, г. Перми. |  |                               |      |        |
| Изм.     | Кол.уч | Лист         | Недок | Подпись                                                                               | Дата  | МАДОУ Детский сад № 178                                                                                            |  | Стадия                        | Лист | Листов |
| Разраб.  |        | Масленникова |       |  | 05/25 |   |  | П                             | 7    | 13     |
|          |        |              |       |                                                                                       |       | Боковой фасад<br>(в осях 4-3)                                                                                      |  | ООО «Центр кадастровых работ» |      |        |
| Н.контр. |        | Масленникова |       |  | 05/25 |   |  |                               |      |        |



И.О. СОГЛАСОВАНО  
1й заместитель начальника ДГА  
г.Перми - главный архитектор  
«Карась С.А.»  
« 25 » мая 20 25 г.

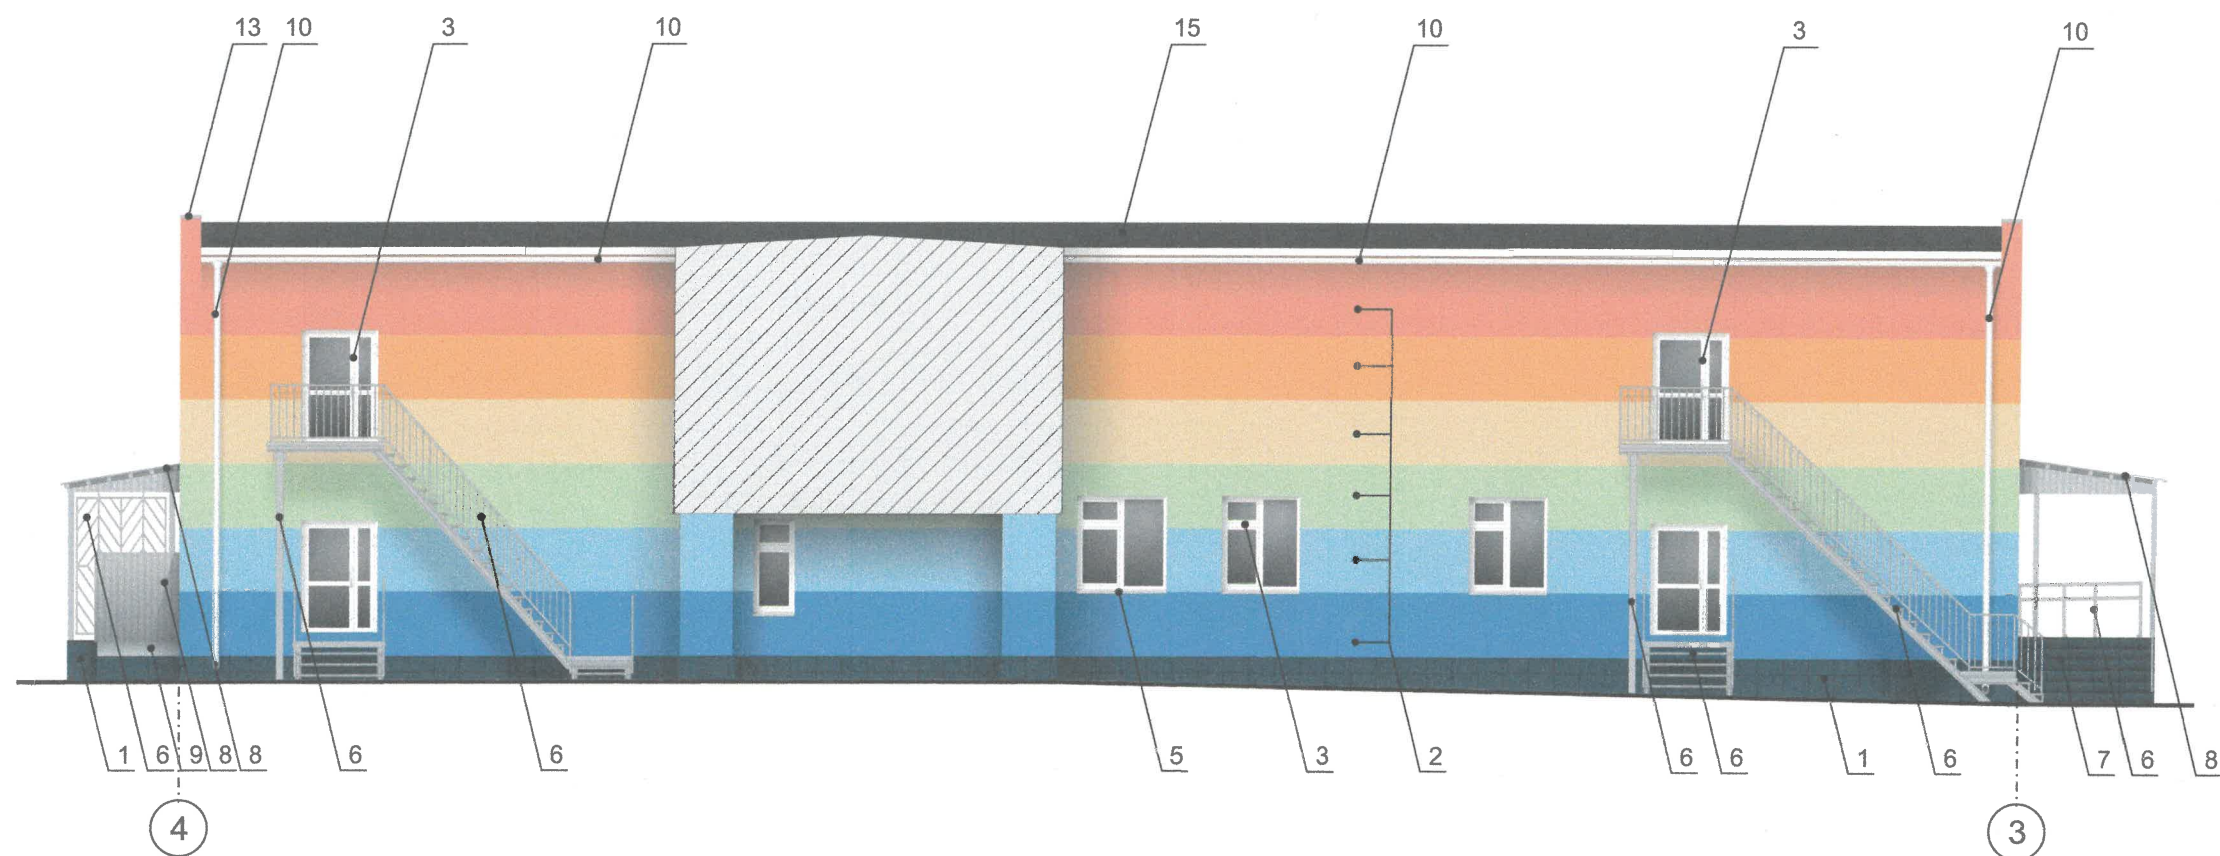
#### Условные обозначения

- 1 - выноска и номер позиции, согласно ведомости отделки фасадов (лист 1)
- А - условные координационные оси (лист 2)

#### ПРИМЕЧАНИЕ

1. Условия устройства и переустройства входных групп см. лист 5.  
2. Условия размещения дополнительного оборудования см. лист 6.

|          |        |              |       |                                                                                       |       |   |                               |      |        |
|----------|--------|--------------|-------|---------------------------------------------------------------------------------------|-------|---|-------------------------------|------|--------|
|          |        |              |       |                                                                                       |       | 05/25 - 06   |                               |      |        |
|          |        |              |       |                                                                                       |       | Коперный паспорт объекта капитального строительства<br>по ул. Глеба Успенского, 6, Свердловского района, г. Перми. |                               |      |        |
| Изм.     | Кол.уч | Лист         | Недок | Подпись                                                                               | Дата  | МАДОУ Детский сад № 178                                                                                            | Стадия                        | Лист | Листов |
| Разраб.  |        | Масленникова |       |  | 05/25 |   | П                             | 8    | 13     |
| Н.контр. |        | Масленникова |       |  | 05/25 | Боковой фасад<br>(в осях Б-А)                                                                                      | ООО «Центр кадастровых работ» |      |        |



И.О. СОГЛАСОВАНО  
1й заместитель начальника ДГА  
г.Перми - главный архитектор  
« 19 » июля 2025 г.

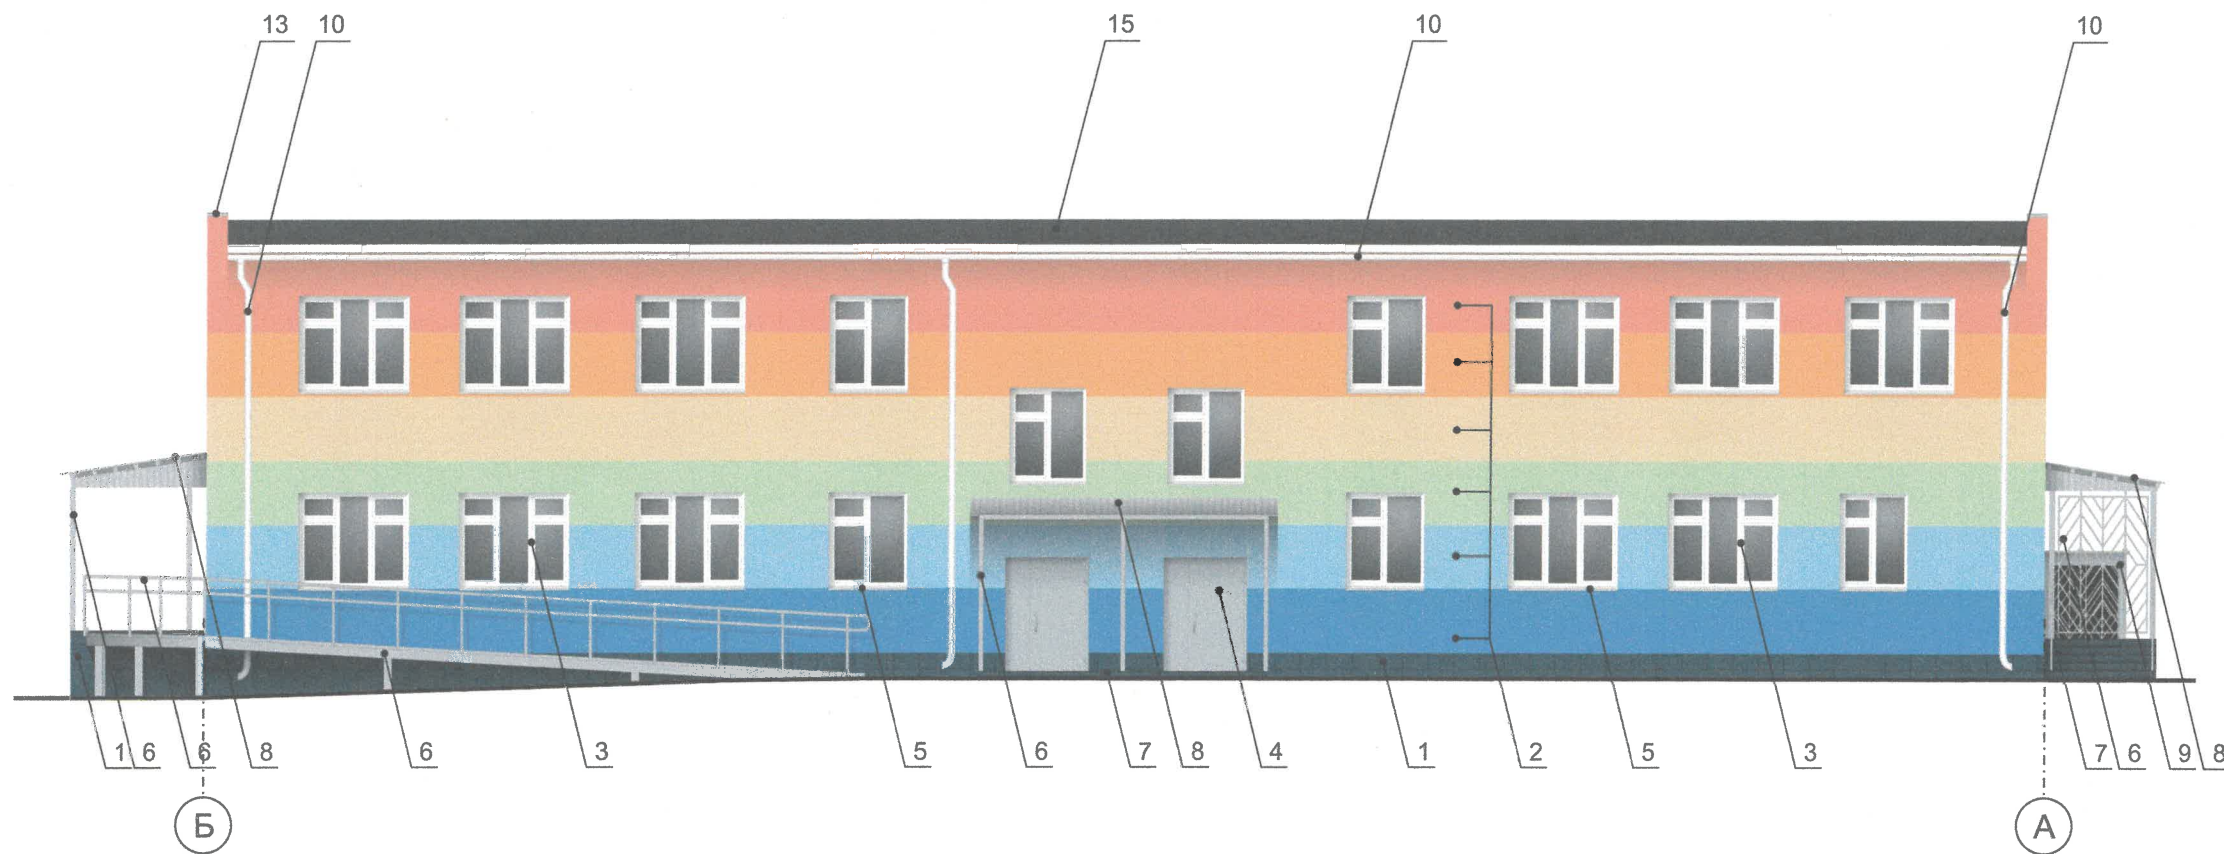
# Условные обозначения

-  - выноска и номер позиции, согласно ведомости отделки фасадов (лист 1)
-  - условные координационные оси (лист 2)

## ПРИМЕЧАНИЕ

1. Условия устройства и переустройства входных групп см. лист 5.
2. Условия размещения дополнительного оборудования см. лист 6.

|          |        |              |       |                                                                                       |       |   |  |                               |      |        |
|----------|--------|--------------|-------|---------------------------------------------------------------------------------------|-------|---|--|-------------------------------|------|--------|
|          |        |              |       |                                                                                       |       | 05/25 - 06   |  |                               |      |        |
|          |        |              |       |                                                                                       |       | Колерный паспорт объекта капитального строительства<br>по ул. Глеба Успенского, 6, Свердловского района, г. Перми. |  |                               |      |        |
| Изм.     | Кол.уч | Лист         | Недок | Подпись                                                                               | Дата  | МАДОУ Детский сад № 178                                                                                            |  | Стадия                        | Лист | Листов |
| Разраб.  |        | Масленникова |       |  | 05/25 |   |  | П                             | 9    | 13     |
|          |        |              |       |                                                                                       |       | Боковой фасад<br>(в осях 3-4)                                                                                      |  | ООО «Центр кадастровых работ» |      |        |
| Н.контр. |        | Масленникова |       |  | 05/25 |   |  |                               |      |        |



И.О. СОГЛАСОВАНО  
1й заместитель начальника ДГА  
г.Перми - главный архитектор  
« 19 » мая 20 25 г.

Условные обозначения

- 1 - выноска и номер позиции, согласно ведомости отделки фасадов (лист 1)
- A - условные координационные оси (лист 2)

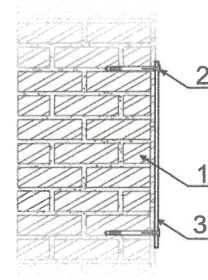
ПРИМЕЧАНИЕ

- 1. Условия устройства и переустройства входных групп см. лист 5.
- 2. Условия размещения дополнительного оборудования см. лист 6.

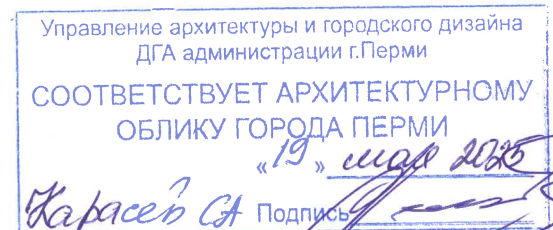
|          |        |              |       |                                                                                       |       |   |                               |      |        |
|----------|--------|--------------|-------|---------------------------------------------------------------------------------------|-------|---|-------------------------------|------|--------|
|          |        |              |       |                                                                                       |       | 05/25 - 06   |                               |      |        |
|          |        |              |       |                                                                                       |       | Колерный паспорт объекта капитального строительства<br>по ул. Глеба Успенского, 6, Свердловского района, г. Перми. |                               |      |        |
| Изм.     | Кол.уч | Лист         | Недок | Подпись                                                                               | Дата  | МАДОУ Детский сад № 178                                                                                            | Стадия                        | Лист | Листов |
| Разраб.  |        | Масленникова |       |  | 05/25 |   | П                             | 10   | 13     |
|          |        |              |       |                                                                                       |       | Дворовой фасад<br>(в осях Б-А)                                                                                     | ООО «Центр кадастровых работ» |      |        |
| Н.контр. |        | Масленникова |       |  | 05/25 |   |                               |      |        |



Узел крепления вывески поз. 1, 2



- 1 - стена здания  
2 - анкерный болт D6 L40  
3 - адресная табличка



Ведомость средств размещения информации, рекламных конструкций

| №  | тип объекта, материал, способы крепления   | цвет (с указанием RAL)   | наличие подсветки   |
|----|---|---|---------------------|
| 1. | Информационная табличка (режимник).<br>Одинокная (600x400). Лазерная печать/<br>уф-печать на пластике, металле, оргстекле.                            | Фон - золотой, буквы - чер-<br>ные (не накладные),<br>изображение Герба города<br>Перми в соответствии с<br>решением Пермской город-<br>ской Думы от 09.06.1998г<br>№ 113 «О Гербе города<br>Перми» | Возможна подсветка. |
| 2. | Указатель с наименованием улицы и номером<br>дома (здания) (пункт 11.4.2 решения Пермской<br>городской Думы от 15.12.2020 № 277).<br>Пластик, металл. | Синий: R-(0), G-(20), B-(120),<br>белый   | Возможна подсветка. |

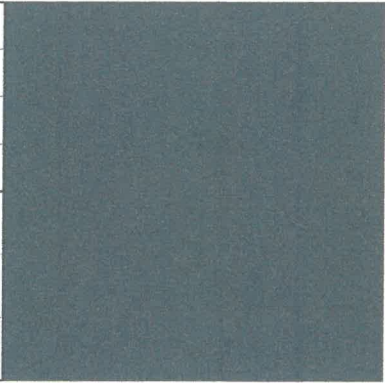
Условные обозначения

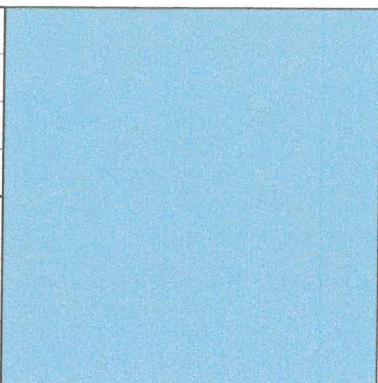
- место допустимого размещения средств размещения информации, рекламных конструкций
- выноска и номер позиции, согласно ведомости средств размещения информации, рекламных конструкций
- условные координационные оси (лист 2)

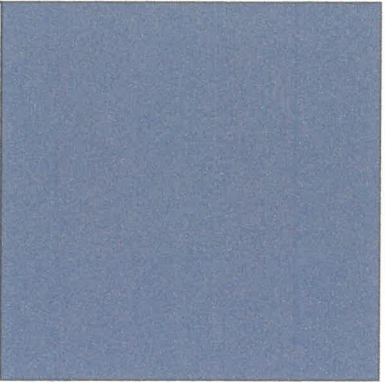
Условия размещения средств размещения информации, рекламных конструкций

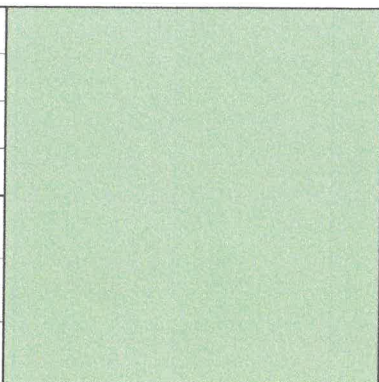
- Места размещения информации располагаются относительно условной прямой линии – единой горизонтальной оси. Местоположение оси на фасаде определяется как половина расстояния между верхним и нижним архитектурным элементом (окна, наличники, карниз, фриз и др.), выделяющимся (западающим, выступающим) из плоскости стены.
- Размещение вывесок и рекламных конструкций должно осуществляться в границах места допустимого размещения средств размещения информации, рекламных конструкций, установленных данным колерным паспортом объекта капитального строительства.
- Размещение вывесок по отношению друг к другу, их конфигурация, наполненность информацией должны соответствовать Стандартным требованиям к вывескам, их размещению и эксплуатации (далее - Стандартные требования), утвержденным Решением Пермской городской Думы от 15.12.2020 №277.
- В случае, если планируемые к размещению вывески не соответствуют Стандартным требованиям и действующему колерному паспорту, требуется внесение изменений в колерный паспорт путем разработки нового колерного паспорта.
- Максимальный размер информационных табличек – 0,5 м x 0,7 м (пункт 2.13 Стандартных требований).
- Узел крепления каждого типа объекта информации разрабатывается отдельным рабочим проектом.
- В случае размещения рекламной конструкции на фасаде здания, строения, сооружения, такая конструкция должна быть отражена в составе нового колерного паспорта, а ее размещение должно осуществляться в соответствии с действующим порядком установки эксплуатации рекламных конструкций на территории города Перми, утвержденным решением Пермской городской Думы № 11 от 27.01.2009г., с последующим получением на установку и эксплуатацию рекламной конструкции в установленном порядке.

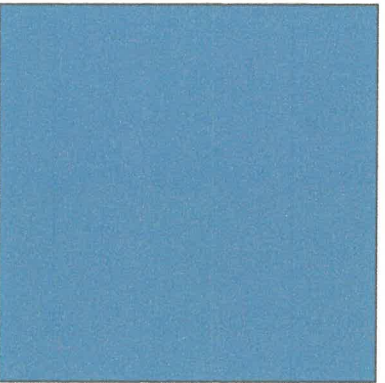
|          |         |              |        |         |       |   |                                  |      |        |
|----------|---------|--------------|--------|---------|-------|---|----------------------------------|------|--------|
|          |         |              |        |         |       | 05/25 - 06   |                                  |      |        |
|          |         |              |        |         |       | Колерный паспорт объекта капитального строительства<br>по ул. Глеба Успенского, 6, Свердловского района, г. Перми. |                                  |      |        |
| Изм.     | Кол.уч. | Лист         | Недок. | Подпись | Дата  | МАДОУ Детский сад № 178                                                                                            | Стадия                           | Лист | Листов |
| Разраб.  |         | Масленникова |        |         | 05/25 |   | П                                | 11   | 13     |
|          |         |              |        |         |       | Размещение средств размещения<br>информации, рекламных конструкций.<br>Главный фасад                               | ООО «Центр кадастровых<br>работ» |      |        |
| Н.контр. |         | Масленникова |        |         | 05/25 |   |                                  |      |        |

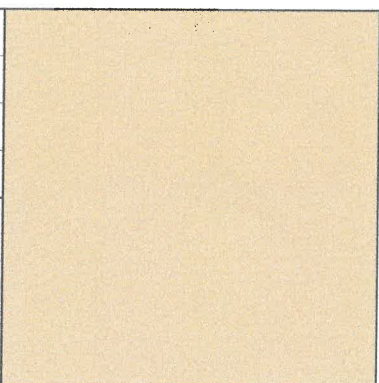
|      |                                 |    |    |                                                                                     |
|------|---------------------------------|----|----|-------------------------------------------------------------------------------------|
| 1, 7 | координаты<br>цвета<br>RAL 7015 | C: | 40 |  |
|      |                                 | M: | 10 |                                                                                     |
|      |                                 | Y: | 10 |                                                                                     |
|      |                                 | K: | 80 |                                                                                     |
|      |                                 | R: | 81 |                                                                                     |
|      |                                 | G: | 86 |                                                                                     |
|      |                                 | B: | 92 |                                                                                     |

|   |                                                |    |     |                                                                                     |
|---|------------------------------------------------|----|-----|-------------------------------------------------------------------------------------|
| 2 | координаты<br>цвета<br>RAL DESIGN<br>230 70 15 | C: | 44  |  |
|   |                                                | M: | 16  |                                                                                     |
|   |                                                | Y: | 13  |                                                                                     |
|   |                                                | K: | 4   |                                                                                     |
|   |                                                | R: | 142 |                                                                                     |
|   |                                                | G: | 177 |                                                                                     |
|   |                                                | B: | 193 |                                                                                     |

|   |                                                |    |     |                                                                                     |
|---|------------------------------------------------|----|-----|-------------------------------------------------------------------------------------|
| 2 | координаты<br>цвета<br>RAL DESIGN<br>280 40 10 | C: | 62  |  |
|   |                                                | M: | 54  |                                                                                     |
|   |                                                | Y: | 28  |                                                                                     |
|   |                                                | K: | 27  |                                                                                     |
|   |                                                | R: | 93  |                                                                                     |
|   |                                                | G: | 95  |                                                                                     |
|   |                                                | B: | 115 |                                                                                     |

|   |                                                |    |     |                                                                                     |
|---|------------------------------------------------|----|-----|-------------------------------------------------------------------------------------|
| 2 | координаты<br>цвета<br>RAL DESIGN<br>130 80 20 | C: | 35  |  |
|   |                                                | M: | 4   |                                                                                     |
|   |                                                | Y: | 39  |                                                                                     |
|   |                                                | K: | 0   |                                                                                     |
|   |                                                | R: | 181 |                                                                                     |
|   |                                                | G: | 211 |                                                                                     |
|   |                                                | B: | 174 |                                                                                     |

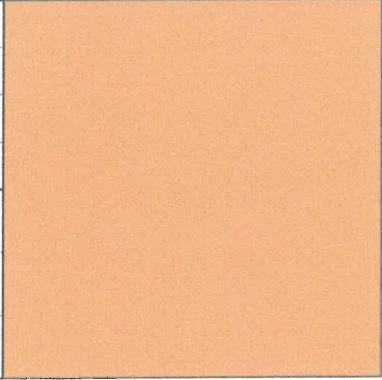
|   |                                                |    |     |                                                                                       |
|---|------------------------------------------------|----|-----|---------------------------------------------------------------------------------------|
| 2 | координаты<br>цвета<br>RAL DESIGN<br>240 50 20 | C: | 70  |  |
|   |                                                | M: | 38  |                                                                                       |
|   |                                                | Y: | 19  |                                                                                       |
|   |                                                | K: | 11  |                                                                                       |
|   |                                                | R: | 84  |                                                                                       |
|   |                                                | G: | 124 |                                                                                       |
|   |                                                | B: | 151 |                                                                                       |

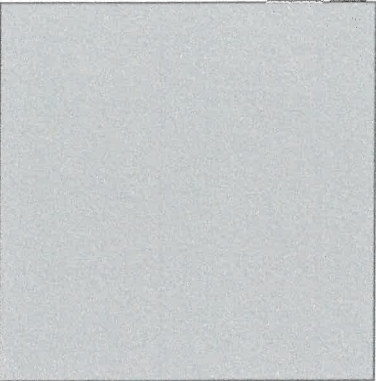
|   |                                                |    |     |                                                                                       |
|---|------------------------------------------------|----|-----|---------------------------------------------------------------------------------------|
| 2 | координаты<br>цвета<br>RAL DESIGN<br>070 80 20 | C: | 12  |  |
|   |                                                | M: | 16  |                                                                                       |
|   |                                                | Y: | 35  |                                                                                       |
|   |                                                | K: | 3   |                                                                                       |
|   |                                                | R: | 221 |                                                                                       |
|   |                                                | G: | 202 |                                                                                       |
|   |                                                | B: | 163 |                                                                                       |

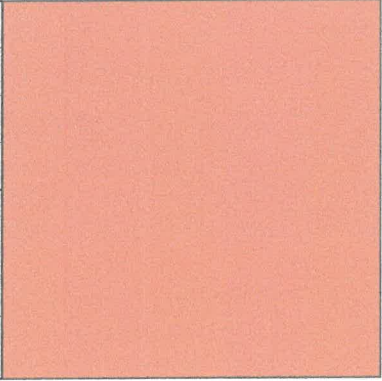
И.О. СОГЛАСОВАНО  
1й заместитель начальника ДГА  
г. Пермь - главный архитектор  
19 мая 2015 г.

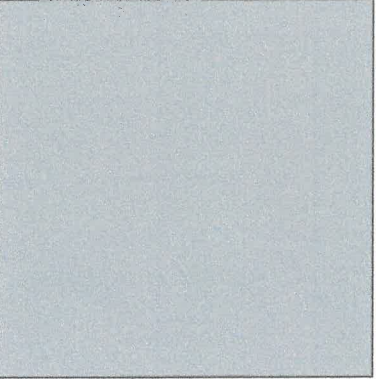
Примечание: Цвета в стандарте RAL и цветовых палитрах CMYK и RGB приведены с сайта: <https://colorscheme.ru> (Каталог цветов: RAL CLASSIC, RAL DESIGN)

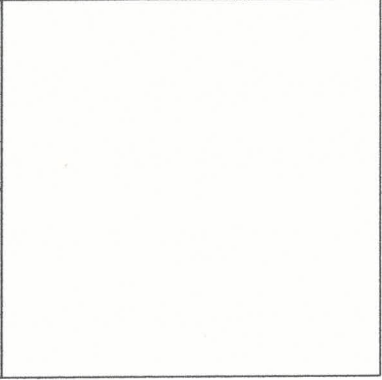
|          |        |              |       |                                                                                       |       |   |                               |      |        |
|----------|--------|--------------|-------|---------------------------------------------------------------------------------------|-------|---|-------------------------------|------|--------|
|          |        |              |       |                                                                                       |       | 05/25 - 06   |                               |      |        |
|          |        |              |       |                                                                                       |       | Колерный паспорт объекта капитального строительства<br>по ул. Глеба Успенского, 6, Свердловского района, г. Перми. |                               |      |        |
| Изм.     | Кол.уч | Лист         | Недок | Подпись                                                                               | Дата  | МАДОУ Детский сад № 178                                                                                            | Стадия                        | Лист | Листов |
| Разраб.  |        | Масленникова |       |  | 05/25 |   | П                             | 12   | 13     |
|          |        |              |       |                                                                                       |       | Эталоны колеров.                                                                                                   | ООО «Центр кадастровых работ» |      |        |
| Н.контр. |        | Масленникова |       |  | 05/25 |   |                               |      |        |

|   |                                                |    |     |                                                                                     |
|---|------------------------------------------------|----|-----|-------------------------------------------------------------------------------------|
| 2 | координаты<br>цвета<br>RAL DESIGN<br>060 70 40 | C: | 10  |  |
|   |                                                | M: | 38  |                                                                                     |
|   |                                                | Y: | 58  |                                                                                     |
|   |                                                | K: | 5   |                                                                                     |
|   |                                                | R: | 220 |                                                                                     |
|   |                                                | G: | 164 |                                                                                     |
|   |                                                | B: | 112 |                                                                                     |

|                            |                                 |    |     |                                                                                     |
|----------------------------|---------------------------------|----|-----|-------------------------------------------------------------------------------------|
| 6, 8, 9, 11,<br>12, 13, 14 | координаты<br>цвета<br>RAL 7004 | C: | 0   |  |
|                            |                                 | M: | 0   |                                                                                     |
|                            |                                 | Y: | 0   |                                                                                     |
|                            |                                 | K: | 45  |                                                                                     |
|                            |                                 | R: | 158 |                                                                                     |
|                            |                                 | G: | 160 |                                                                                     |
|                            |                                 | B: | 161 |                                                                                     |

|   |                                                |    |     |                                                                                     |
|---|------------------------------------------------|----|-----|-------------------------------------------------------------------------------------|
| 2 | координаты<br>цвета<br>RAL DESIGN<br>040 60 30 | C: | 18  |  |
|   |                                                | M: | 51  |                                                                                     |
|   |                                                | Y: | 50  |                                                                                     |
|   |                                                | K: | 4   |                                                                                     |
|   |                                                | R: | 194 |                                                                                     |
|   |                                                | G: | 132 |                                                                                     |
|   |                                                | B: | 114 |                                                                                     |

|   |                                 |    |     |                                                                                     |
|---|---------------------------------|----|-----|-------------------------------------------------------------------------------------|
| 4 | координаты<br>цвета<br>RAL 9022 | C: | 21  |  |
|   |                                 | M: | 14  |                                                                                     |
|   |                                 | Y: | 14  |                                                                                     |
|   |                                 | K: | 31  |                                                                                     |
|   |                                 | R: | 156 |                                                                                     |
|   |                                 | G: | 156 |                                                                                     |
|   |                                 | B: | 156 |                                                                                     |

|          |                                 |    |     |                                                                                       |
|----------|---------------------------------|----|-----|---------------------------------------------------------------------------------------|
| 3, 5, 10 | координаты<br>цвета<br>RAL 9010 | C: | 0   |  |
|          |                                 | M: | 0   |                                                                                       |
|          |                                 | Y: | 5   |                                                                                       |
|          |                                 | K: | 0   |                                                                                       |
|          |                                 | R: | 247 |                                                                                       |
|          |                                 | G: | 249 |                                                                                       |
|          |                                 | B: | 239 |                                                                                       |

И.О. СОГЛАСОВАНО  
1й заместитель Начальника ДГА  
г. Перми - главный архитектор  
« 19 » Мая 2025 г.

Примечание: Цвета в стандарте RAL и цветовых палитрах CMYK и RGB приведены с сайта:  
<https://colorscheme.ru> (Каталог цветов: RAL CLASSIC)

|          |        |              |       |                                                                                       |       |   |                               |      |        |
|----------|--------|--------------|-------|---------------------------------------------------------------------------------------|-------|---|-------------------------------|------|--------|
|          |        |              |       |                                                                                       |       | 05/25 - 06   |                               |      |        |
|          |        |              |       |                                                                                       |       | Колерный паспорт объекта капитального строительства<br>по ул. Глеба Успенского, 6, Свердловского района, г. Перми. |                               |      |        |
| Изм.     | Кол.уч | Лист         | № док | Подпись                                                                               | Дата  | МАДОУ Детский сад № 178                                                                                            | Стадия                        | Лист | Листов |
| Разраб.  |        | Масленникова |       |  | 05/25 |   | П                             | 13   | 13     |
|          |        |              |       |                                                                                       |       | Эталоны колеров.                                                                                                   | ООО «Центр кадастровых работ» |      |        |
| Н.контр. |        | Масленникова |       |  | 05/25 |   |                               |      |        |