

Общество с ограниченной
ответственностью «НьюТек»

№ 059-22-01-26-804 от 17.04.2025

Номер и дата входящего заявления о согласовании колерного паспорта

Заказчик: Государственное бюджетное учреждение Пермского края «Пермский многофункциональный центр предоставления государственных и муниципальных услуг»

ПАСПОРТ ВНЕШНЕГО ОБЛИКА ОБЪЕКТА КАПИТАЛЬНОГО СТРОИТЕЛЬСТВА (КОЛЕРНЫЙ ПАСПОРТ)

АДРЕС ОБЪЕКТА: Пермский край, г. Пермь, Административный район Кировский, ул. Федосеева,
здание (строение) № 7

Шифр: 2025-П-15/1-КП

ПЕРМЬ, 2025 г.

Ведомость чертежей		
Лист	Наименование	Примечание
1	Общие данные (начало)	
2	Общие данные (подолжение)	
3	Фотофиксация фасадов	
4-5	Главный фасад	
6-7	Дворовой и боковой фасад	
8-9	Размещение средств размещения информации, рекламных конструкций	
10-11	Эталоны колеров	

Ведомость отделки фасадов					
Поз.	Элемент фасада	Эталон цвета	Обозначение	Вид отделки	Прим.
1	Основное поле стены		RAL 070 80 20	Фасадная штукатурка	
2	Цоколь		RAL 7023	Фасадная штукатурка	
3	Ступени крылец		RAL 8017	Тратуарная плитка, резиновая крошка	
4	Оконные переплеты		RAL 9016	Металлопластик	
5	Пожарная лестница		RAL 3011	Атмосферостойкая краска по металлу	
6	Перила, ограждения		RAL 8017	Труба металлическая	
7	Пандус		RAL 7047 RAL 7005	Металл, железобетон	
8	Козырьки, кровля		RAL 3005 RAL 7005	Оцинкованная сталь с полимерным покрытием	
9	Фасадное остекление		RAL 230 80 10	Стекло	
10	Облицовка балконов		RAL 9016	Атмосферостойкая краска по металлу	
11	Водосточные трубы		RAL 7047	Оцинкованная сталь	
12	Вентиляционные шахты, слуховые окна		RAL 1013 RAL 7047 RAL 8017	Кирпичная кладка, оцинкованная сталь	
13	Дверные полотна		RAL 7042	Металл, окраска атмосферостойкой краской	
14	Декоративные элементы: карнизы, балконные плиты, кронштейны, пояски		RAL 9016	Окраска атмосферостойкой краской	

Пояснительная записка

Объект капитального строительства - ГБУ ПК «Пермский краевой МФЦ ПГМУ» филиал "Кировский-3", расположенный по адресу г.Пермь, ул.Федосеева, 7

Год постройки и ввода в эксплуатацию: 1957.
В плане здание Г-образное сложной формы.
Несущие стены: блочные.
Кровля: скатная.
Этажность: 3 этажа.
Ранее разработанные колерные паспорта: не разрабатывались
Многоквартирный дом индивидуальным объектом культурного наследия не является.

Филиал расположен на первом этаже с отдельным входом. Площадь филиала - 300 м2.

Настоящим колерным паспортом: Сохраняются типы и виды отделки, и их цветовые решения. Цветовое решение и применяемые материалы обеспечивают комплексное решение всех элементов фасадов, единство архитектурного облика здания. Средства размещения информации, рекламные конструкции не нарушат архитектурный облик здания. Предметом согласования данного колерного паспорта являются: принятые цветовые решения элементов фасада, применяемые материалы существующего объекта недвижимости, а также определение возможных типов размещения средств размещения информации на нем. Средства размещения информации, рекламные конструкции, не соответствующие типу и местам их возможного размещения, подлежат демонтажу.

В соответствии с Градостроительным кодексом Российской Федерации, решением Пермской городской Думы от 15.12.2020 № 277 «Об утверждении Правил благоустройства территории города Перми» и постановлением администрации города Перми от 22.02.2017 № 130 «Об утверждении формы и Порядка согласования паспорта внешнего облика объекта капитального строительства (колерного паспорта)» колерные паспорта либо их изменения не являются разрешительной документацией на строительство, реконструкцию объекта капитального строительства; не являются правовым основанием на устройство пристроек, навесов, козырьков и других архитектурных элементов объекта капитального строительства.

приведение цветового решения и оформление здания к единому архитектурному внешнему виду с применением современных конструкций и материалов. Определение возможных мест размещения объектов монументального искусства (мемориальных досок, памятных знаков), других объектов городского дизайна, наружной рекламы и визуальной информации, а также дополнительного оборудования.

Проектом предусматривается разработка проектной и рабочей документации на капитальный ремонт входных групп филиалов ГБУ ПК «Пермский краевой МФЦ ПГМУ»

СОГЛАСОВАНО
1й заместитель начальника ДГА
г.Перми - главный архитектор
Брекало С.В.
«16» мая 2025 г.


						2025-П-15/1-КП			
						Колерный паспорт объекта капитального строительства по ул. Федосеева, 7 Кировского района г. Перми			
Изм.	Кол.уч.	Лист	№Док	Подпись	Дата	3-х этажный жилой многоквартирный дом	Стадия	Лист	Листов
Разработал	Гырдымова				04.25		П	1	11
Проверил	Паркина				04.25				
Проверил	Арефин				04.25	Общие данные (начало)	 000 «НьюТек»		
Н. контр.	Виноградова				04.25				

Инструкция
о порядке производства работ, связанных
с окраской фасадов и всех наружных частей здания,
сооружений, строений, расположенных на территории города Перми.


1. Окраска (отделка) фасадов и всех наружных частей зданий, сооружений, строений, расположенных на территории города Перми, может производиться лишь на основании паспорта внешнего облика объекта капитального строительства (колерного паспорта), согласованного с департаментом градостроительства и архитектуры администрации г. Перми (далее - ДГА).
2. До начала процесса окраски (отделки) здания или какого-либо сооружения должны быть произведены работы по капитальному ремонту всех без исключения его наружных частей, подлежащих окраске.
3. До начала ремонта зданий, имеющих газосветовую рекламу, сообщить рекламораспространителю о предстоящих работах на фасаде здания с целью сохранения вывесок либо их демонтажа.
4. Полуразрушенные и разрушенные архитектурные художественно-скульптурные элементы фасада: карнизы, фризy, колонны, пилястры, сандрики, кронштейны, обрамления проемов, различные лепные украшения, барельефы, мозаика, художественная роспись и т.п. подлежат обязательному восстановлению в своем первоначальном виде. Категорически запрещается производить окраску здания без предварительного восстановления указанных элементов декора фасада.
5. Металлические поверхности отдельных элементов фасада: чугунные решетки, ограждения балконов и лестниц, элементы входных групп, двери, кронштейны и прочие архитектурно-художественные элементы фасада перед окраской очищаются от грязи, ржавчины, старой краски и покрываются вновь атмосферостойкой краской для металлических поверхностей.
6. В соответствии с выданными образцами цвета (колерами) на окраску (отделку) здания организация, производящая ремонт здания, составляет пробные образцы цвета, которые наносятся на подготовленную для покраски поверхность стены в уровне 1-го этажа здания (не выше 1,5 метров от земли).
7. Проверку и согласование пробного образца цвета (выкраса колера) производит уполномоченный представитель ДГА. Без указанных проверки и согласования производить окраску (отделку) фасадов здания категорически запрещается.
8. Домоуправления, организации и учреждения, производящие окраску (отделку) и связанный с нею ремонт фасадов здания, несут ответственность за выполнение настоящей инструкции и могут быть привлечены к административной ответственности за ее нарушение в соответствии со статьей 6.8.2 «Нарушение требований к внешнему виду фасадов зданий, строений, сооружений» Закона Пермского края от 06.04.2015 № 460-ПК «Об административных правонарушениях в Пермском крае».
9. По всем вопросам, связанным с производством работ, необходимо обращаться в ДГА по адресу: г. Пермь, ул. Сибирская, 15, каб. 315, тел. 212-76-98.

Ведомость ссылочных и прилагаемых документов

Обозначение	Наименование	Примечание
Постановление администрации города Перми от 22.02.2017 № 130	«Об утверждении формы и Порядка согласования паспорта внешнего облика объекта капитального строительства (колерного паспорта)»	
Решение Пермской городской Думы от 15.12.2020 № 277	«Об утверждении правил благоустройства территории города Перми»(ред. от 27.02.2024 №27)	

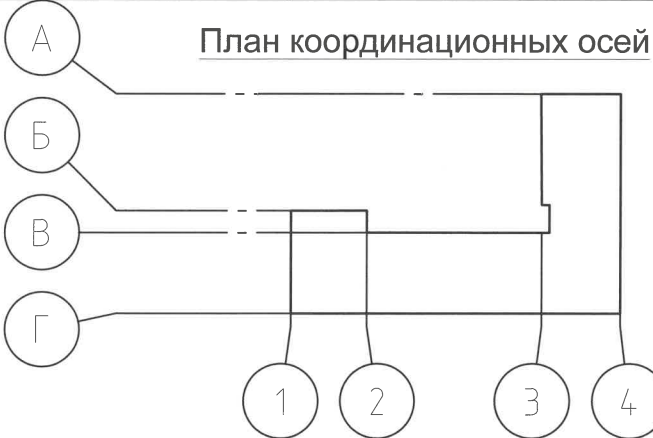

Ситуационная схема

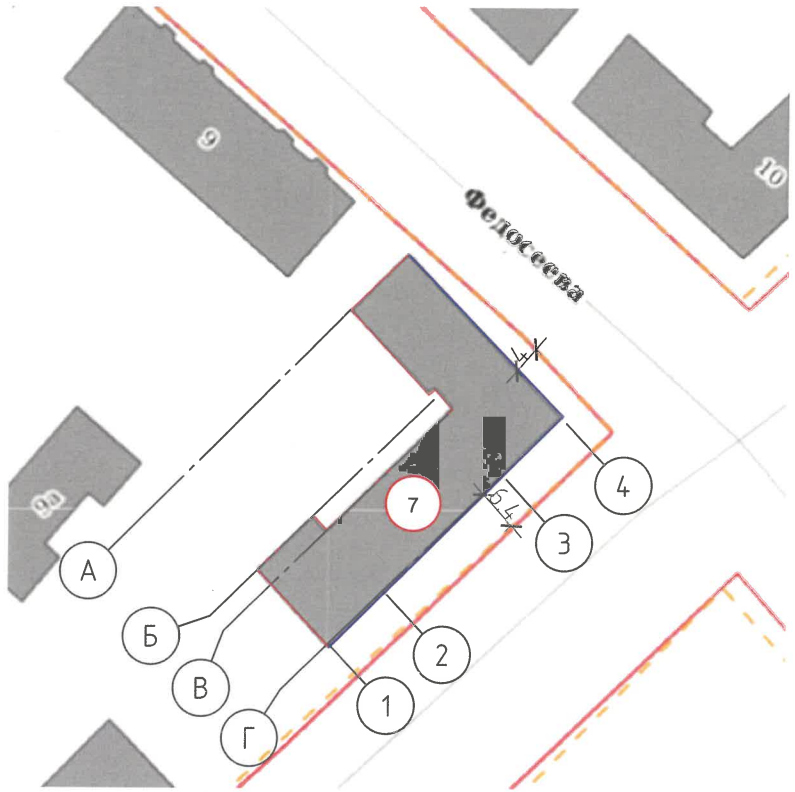

Условные обозначения:

- 7 - здание филиала ГБУ ПК "Пермский краевой МФЦ ПГМУ" по ул. Федосеева, 7 в Кировском районе города Перми
- - красные линии
- 6 - расстояние от объекта капитального строительства до границ земельного участка, красных линий
- - Фасады, где размещение средств размещения информации, рекламных конструкций

Примечание:
красные линии взяты с сайта <https://isogd.gorodperm.ru>
границы земельного участка и его направление взяты с сайта <https://isogd.gorodperm.ru>

						2025-П-15/1-КП			
						Колерный паспорт объекта капитального строительства по ул. Федосеева, 7 Кировского района г. Перми			
Изм.	Кол.уч.	Лист	№Док	Подпись	Дата	3-х этажный жилой многоквартирный дом	Стадия	Лист	Листов
Разработал		Гырдымова			04.25		П	2	
Проверил		Паркина			04.25				
Проверил		Арефин			04.25	Общие данные(продолжение)	 000 «НьюТек»		
Н. контр.		Виноградова			04.25				

Главного фасад в осях 1-4



Главный фасад в осях Г-А



Дворовой фасад в осях 2-3



Боковой фасад в осях 4-3



Боковой фасад в осях В-Г



Дворовой фасад в осях 2-1




Дворовой фасад в осях А-Б



Фотофиксация выполнена в марте 2025 года

						2025-П-15/1-КП			
						Колерный паспорт объекта капитального строительства по ул. Федосеева, 7 Кировского района г. Перми			
Изм.	Кол.уч.	Лист	№Док	Подпись	Дата	3-х этажный жилой многоквартирный дом	Стадия	Лист	Листов
Разработал		Гырдымова			04.25		П	3	
Проверил		Паркина			04.25				
Проверил		Арефин			04.25				
						Существующее состояние фасадов (фотофиксация)	 000 «НьюТек»		
Н. контр.		Виноградова			04.25				

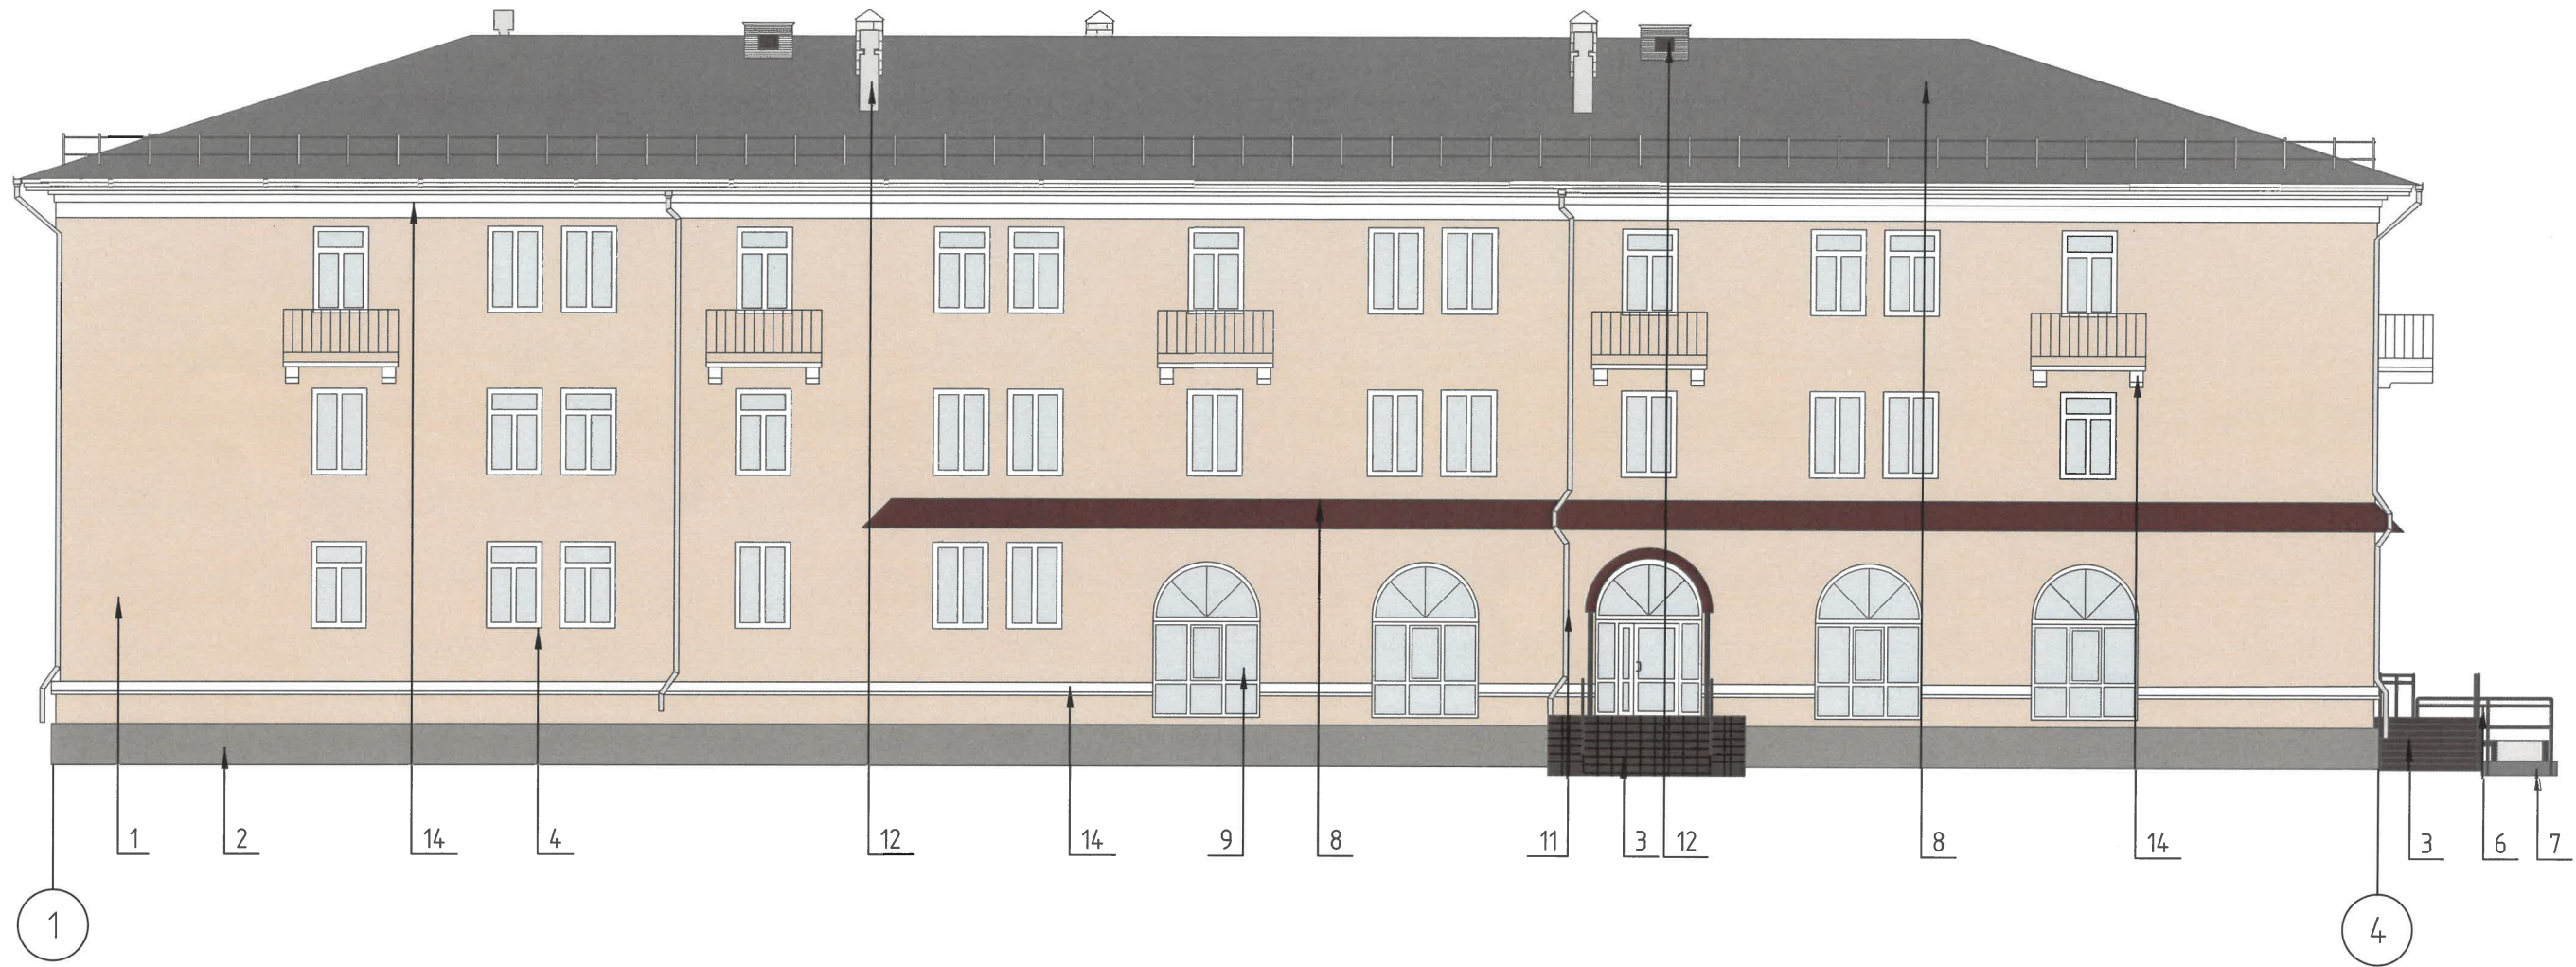


ПРИМЕЧАНИЕ

1. В случае, если наружные лестницы при дополнительно устроенных входах в общественные помещения здания выходят за границы предоставленного земельного участка и красные линии квартала, то устройство дополнительных или переустройство существующих входных групп требует получения разрешения в установленном порядке.
2. Требования к входным группам установлены пунктом 11.7 Правил благоустройства территории города Перми, утвержденных Решением Пермской городской Думы от 15.12.2020 № 277.
3. При размещении новой входной группы, изменении входной группы при проведении реконструкции, капитального ремонта здания, строения, сооружения требуется разработка проекта колерного паспорта.
4. Размещение входных групп, расположенных в границах территорий достопримечательных мест на территории города Перми, должно соответствовать требованиям, установленным органом охраны объектов культурного наследия.
5. Требования к входным группам, расположенным в границах территорий общего пользования, за исключением входных групп, расположенных в границах территорий достопримечательных мест:
- архитектурные элементы входных групп (крыльца, входная площадка, ступени, лестницы, ограждения, парапеты, роллетные системы (рольставни), козырьки, прямки, пандусы или подъемные устройства для маломобильных групп населения) должны быть выполнены параллельно фасаду здания, строения, сооружения на расстоянии не более чем 1,5 м от фасада здания, строения, сооружения и при условии сохранения ширины пешеходной зоны (тротуара) не менее 2 м;
 - размер входной площадки - 1,5 м x 1,85 м;
 - входная группа (прямком) в подвальное или полуподвальное помещение должна быть выполнена параллельно фасаду здания, строения, сооружения с лестницей на расстоянии не более чем 1,5 м от фасада здания, строения, сооружения. По периметру входной группы (прямком) устраивается парапет высотой не более 0,5 м, над входной группой (прямком) устанавливается козырек с водоотводом;
 - на высоте более 0,72 м от уровня земли входная группа должна быть выполнена за счет внутреннего пространства здания, строения, сооружения.
6. Ступени и входная площадка входных групп должны иметь противоскользящее покрытие или полосы.
7. На одном из торцов входной площадки может быть предусмотрен пандус или подъемное устройство

- для маломобильных групп населения.
8. Наружная кнопка вызывного устройства должна быть размещена в начале заезда на пандус или при входе на подъемное устройство для маломобильных групп населения.
9. Глухие экраны ограждений балконов, лоджий (из профилированного металлического листа, алюминиевых композитных панелей и т.д.) по высоте должны быть не более первоначальной исторической высоты ограждения балкона (лоджии). Нормативную высоту ограждения 1,2 метра следует обеспечивать за счет применения не сплошных элементов ограждения (металлические решетки, перила).
10. Внешние блоки кондиционирования закрываются декоративными экранами в цвет фасада.

10
СОГЛАСОВАНО
1й заместитель начальника ДГА
г. Перми - главный архитектор
Федосеева Е.В.
«16» мая 2025 г.

						2025-П-15/1-КП			
						Колерный паспорт объекта капитального строительства по ул. Федосеева, 7 Кировского района г. Перми			
Изм.	Кол.уч.	Лист	№Док	Подпись	Дата	3-х этажный жилой многоквартирный дом	Стадия	Лист	Листов
Разработал	Гырдымова				04.25		П	4	
Проверил	Паркина				04.25				
Проверил	Арефин				04.25	Главный фасад	 ООО «НьюТек»		
Н. контр.	Виноградова				04.25				

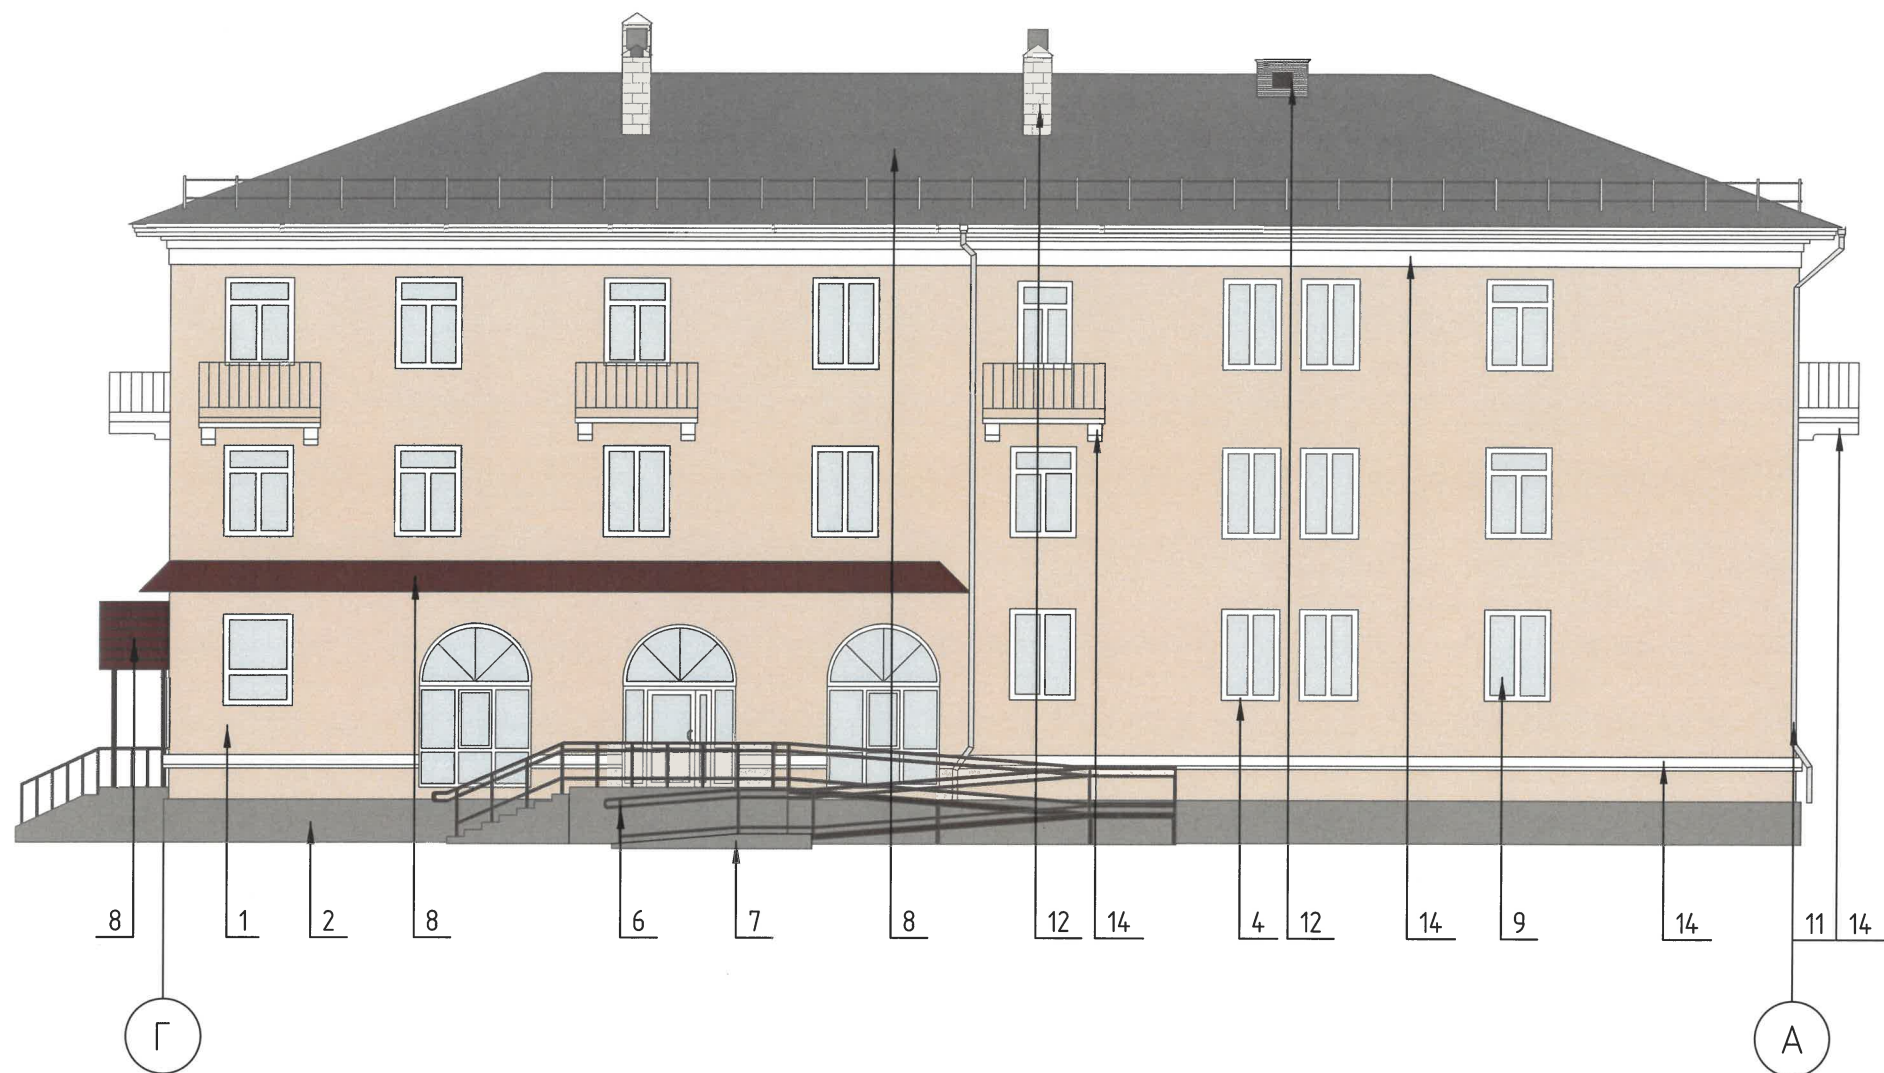


ПРИМЕЧАНИЕ

1. В случае, если наружные лестницы при дополнительно устроенных входах в общественные помещения здания выходят за границы предоставленного земельного участка и красные линии квартала, то устройство дополнительных или переустройство существующих входных групп требует получения разрешения в установленном порядке.
2. Требования к входным группам установлены пунктом 11.7 Правил благоустройства территории города Перми, утвержденных Решением Пермской городской Думы от 15.12.2020 № 277.
3. При размещении новой входной группы, изменении входной группы при проведении реконструкции, капитального ремонта здания, строения, сооружения требуется разработка проекта колерного паспорта.
4. Размещение входных групп, расположенных в границах территорий достопримечательных мест на территории города Перми, должно соответствовать требованиям, установленным органом охраны объектов культурного наследия.
5. Требования к входным группам, расположенным в границах территорий общего пользования, за исключением входных групп, расположенных в границах территорий достопримечательных мест:
- архитектурные элементы входных групп (крыльца, входная площадка, ступени, лестницы, ограждения, парапеты, роллетные системы (рольставни), козырьки, приемки, пандусы или подъемные устройства для маломобильных групп населения) должны быть выполнены параллельно фасаду здания, строения, сооружения на расстоянии не более чем 1,5 м от фасада здания, строения, сооружения и при условии сохранения ширины пешеходной зоны (тротуара) не менее 2 м;
 - размер входной площадки - 1,5 м x 1,85 м;
 - входная группа (прямик) в подвальное или полуподвальное помещение должна быть выполнена параллельно фасаду здания, строения, сооружения с лестницей на расстоянии не более чем 1,5 м от фасада здания, строения, сооружения. По периметру входной группы (прямки) устраивается парапет высотой не более 0,5 м, над входной группой (прямком) устанавливается козырек с водоотводом;
 - на высоте более 0,72 м от уровня земли входная группа должна быть выполнена за счет внутреннего пространства здания, строения, сооружения.

6. Ступени и входная площадка входных групп должны иметь противоскользящее покрытие или полосы.
7. На одном из торцов входной площадки может быть предусмотрен пандус или подъемное устройство для маломобильных групп населения.
8. Наружная кнопка вызывного устройства должна быть размещена в начале заезда на пандус или при входе на подъемное устройство для маломобильных групп населения.
9. Глухие экраны ограждений балконов, лоджий (из профилированного металлического листа, алюминиевых композитных панелей и т.д.) по высоте должны быть не более первоначальной исторической высоты ограждения балкона (лоджии). Нормативную высоту ограждения 1,2 метра следует обеспечивать за счет применения не сплошных элементов ограждения (металлические решетки, перила).
10. Внешние блоки кондиционирования закрываются декоративными экранами в цвет фасада.

СОГЛАСОВАНО
и.о. заместителя начальника ДГА
Перми - главный архитектор
Брекаин В.В.
«16» мая 2025 г.

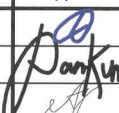						2025-П-15/1-КП			
						Колерный паспорт объекта капитального строительства по ул. Федосеева, 7 Кировского района г. Перми			
Изм.	Кол.уч.	Лист	№Док	Подпись	Дата	3-х этажный жилой многоквартирный дом	Стадия	Лист	Листов
Разработал	Гырдымова				04.25		П	5	
Проверил	Паркина				04.25				
Проверил	Арефин				04.25				
						Главный фасад	 000 «НьюТек»		
Н. контр.	Виноградова				04.25				




ПРИМЕЧАНИЕ

1. Дополнительное оборудование - размещаемые на фасадах здания, строения, сооружения системы технического обеспечения эксплуатации зданий, строений, сооружений (наружные блоки систем кондиционирования и вентиляции, маскирующие ограждения (экраны, решетки), вентиляционные трубопроводы, антенны, видеокамеры наружного наблюдения, электрощиты, кабельные линии, иное подобное оборудование), защитные устройства (решетки, рольставни), почтовые ящики, часы, банкоматы, элементы архитектурно-художественной подсветки, флагштоки и иное оборудование.
2. Размещение наружных блоков систем кондиционирования, маскирующих ограждений на фасадах должно осуществляться в соответствии с установленными требованиями по их размещению, установленными в Правилах благоустройства территории города Перми, утвержденных Решением Пермской городской Думы от 15.12.2020 № 277 в ред. № 157 от 24.09.2024.
3. Размещение дополнительного оборудования не должно нарушать законные интересы собственников жилых помещений в непосредственной близости с оборудованием.
4. В соответствии со статьей 36 Жилищного кодекса Российской Федерации собственникам помещений в многоквартирном доме решение о возможности или невозможности размещения наружных блоков кондиционеров на фасадах многоквартирного дома может быть принято на общем собрании собственников помещений данного многоквартирного дома.

И.О. СОГЛАСОВАНО
1й заместитель начальника ДГА
г. Перми - главный архитектор
Бресанов С.В. [подпись]
« 16 » мая 2025 г.

						2025-П-15/1-КП			
						Колерный паспорт объекта капитального строительства по ул. Федосеева, 7 Кировского района г. Перми			
Изм.	Кол.уч.	Лист	№Док	Подпись	Дата	3-х этажный жилой многоквартирный дом	Стадия	Лист	Листов
Разработал	Гырдымова				04.25		П	6	
Проверил	Паркина				04.25				
Проверил	Арефин				04.25	Дворовой и боковой фасад	 000 «НьюТек»		
Н. контр.	Виноградова				04.25				

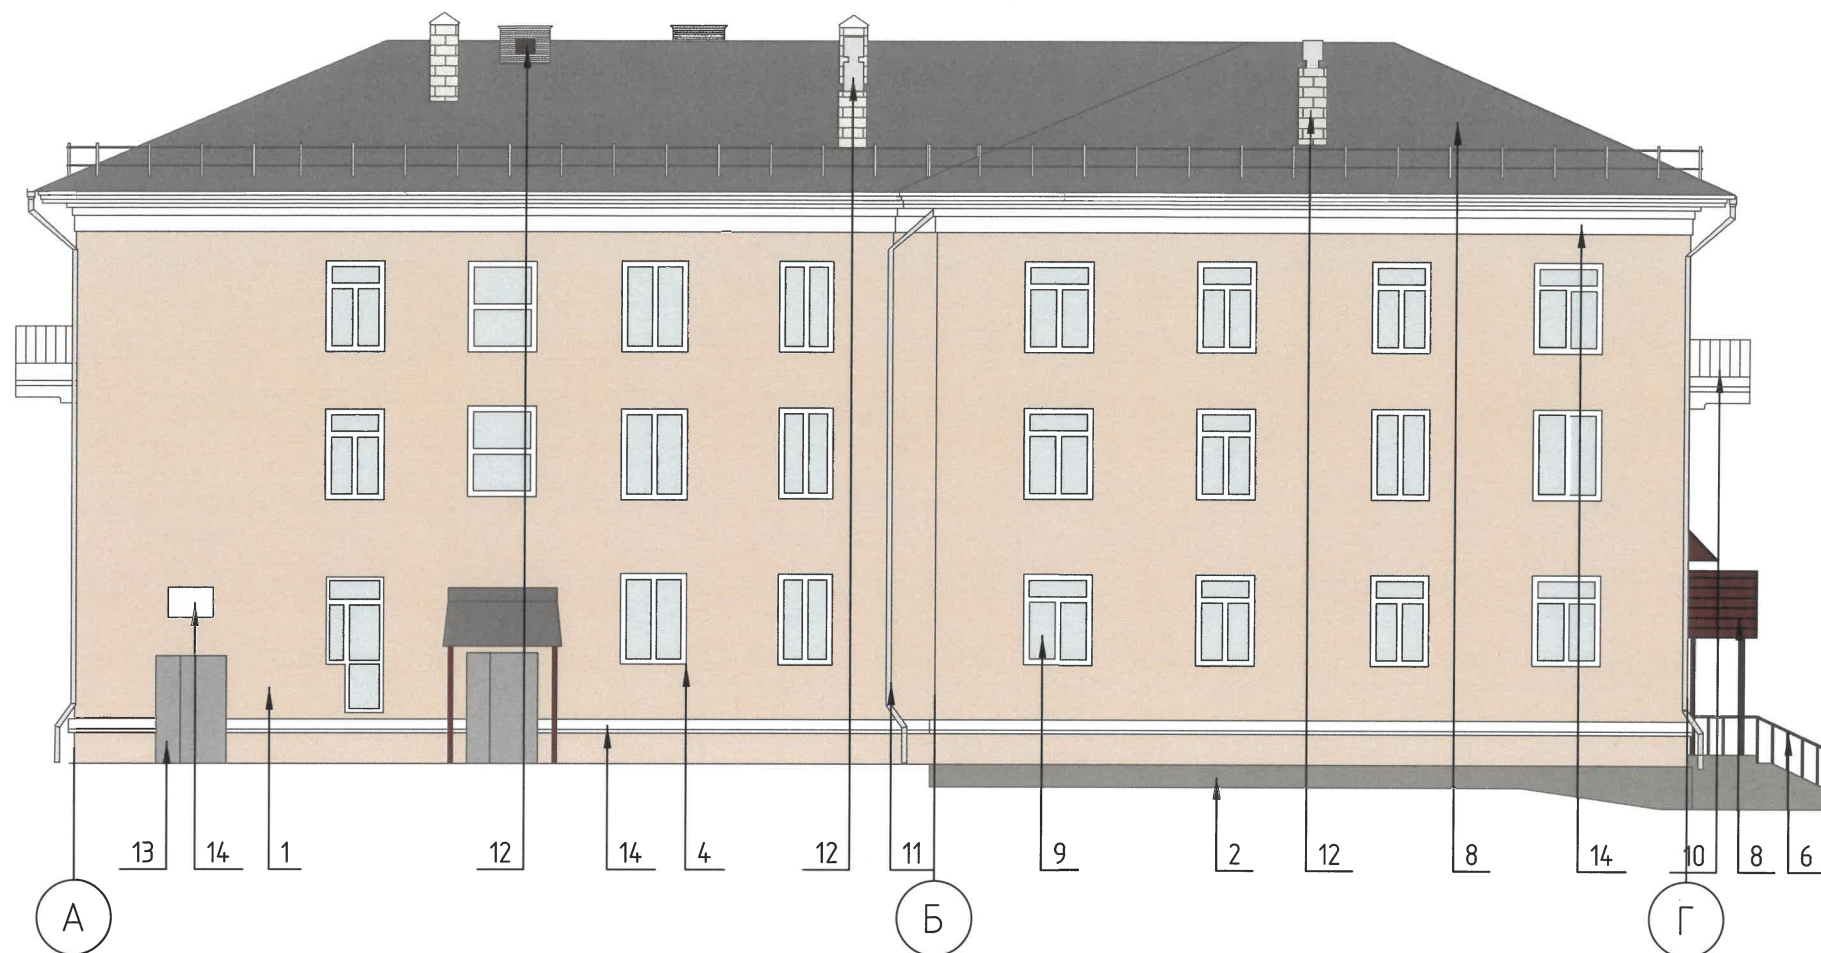

У.О.
СОГЛАСОВАНО
1й заместитель начальника ДГА
г. Перми - главный архитектор
Брекало С.В. Фрисен
« 16 » мая 2025 г.

						2025-П-15/1-КП			
						Колерный паспорт объекта капитального строительства по ул. Федосеева, 7 Кировского района г. Перми			
Изм.	Кол.уч.	Лист	№Док	Подпись	Дата	3-х этажный жилой многоквартирный дом	Стадия	Лист	Листов
Разработал		Гырдымова			04.25		П	7	
Проверил		Паркина			04.25				
Проверил		Арефин			04.25	Дворовой и боковой фасад	 ООО «НьюТек»		
Н. контр.		Виноградова			04.25				



ПРИМЕЧАНИЕ

1. Места размещения информации располагаются относительно условной прямой линии - единой горизонтальной оси. Местоположение оси на фасаде определяется как половина расстояния между верхним и нижним архитектурным элементом (окна, наличники, карниз, фриз и др.), выделяющимся (западающим, выступающим) из плоскости стены.
2. Размещение вывесок и рекламных конструкций должно осуществляться в границах места допустимого размещения средств размещения информации, рекламных конструкций, установленных данным колерным паспортом объектом капитального строительства.
3. Размещение вывесок по отношению друг к другу, их конфигурация, наполненность информацией должны соответствовать Стандартным требованиям к вывескам, их размещению и эксплуатации (далее - Стандартные требования), утвержденным Решением Пермской городской Думы от 15.12.2020 №277.
4. В случае, если планируемые к размещению вывески не соответствуют типу и местам размещения средства размещения информации, рекламных конструкций колерного паспорта, потребуется внесение изменений в настоящий колерный паспорт.
5. Максимальный размер информационных табличек - 0,5 м x 0,7 м (пункт 2.13 Стандартных требований).
6. Узел крепления каждого типа объекта информации разрабатывается отдельным рабочим проектом.
7. В случае размещения рекламной конструкции на фасаде здания, строения, сооружения, такая конструкция должна быть отражена в составе нового колерного паспорта, а ее размещение должно осуществляться в соответствии с действующим порядком установки эксплуатации рекламных конструкций на территории города Перми, утвержденным решением Пермской городской Думы от 27.01.2009 № 11, с последующим получением на установку и эксплуатацию рекламной конструкции в установленном порядке.
8. В случае возникновения спорных ситуаций с другими организациями в отношении мест размещения вывесок, расположенных не в границах занимаемого помещения, регулирование конфликта и

- окончательное решение по размещению вывесок той или иной претендующей организации принимает владелец данного объекта
9. В случае возникновения спорных ситуаций с другими организациями в отношении мест размещения нестандартных вывесок, расположенных не в границах занимаемого помещения, регулирование конфликта и окончательное решение по размещению вывесок той или иной претендующей организации в соответствии с положениями Жилищного кодекса Российской Федерации должно приниматься на собрании собственников помещений в многоквартирном доме.
 10. Размещение вывесок, перекрывающих оконные проемы, а также расположенных на балконах зданий и сооружений должно быть согласовано с собственниками помещений, к которым относится балкон и данный оконный проем.
 11. В случае возникновения спорных ситуаций в отношении места размещения информационной конструкции на парапете кровли/кровле/стене у кровли, регулирование конфликта и окончательное решение по размещению информационной конструкции должно приниматься на собрании собственников помещений в многоквартирном доме в соответствии с положениями Жилищного кодекса Российской Федерации.


Условные обозначения:

-  - Место допустимого размещения средств размещения информации, рекламных конструкций
-  - единая горизонтальная ось размещения средств информации
-  - Выноска и номер позиции согласно ведомости отделке фасадов на листе 1
-  - Условная координационная ось

Ведомость средств размещения информации, рекламных конструкций

Поз.	Название, Тип объекта	Цвет	наличие подсветки
1	Вывеска - объемные буквы и/или логотипы без подложки на металлических направляющих на фасаде здания. Пластик, оргстекло, металл.	Фирменные цвета	Без подсветки
2	Информационная табличка (режимник). Одиночная (500x700). Несплошная выклейка буквенными, цифровыми символами (знаками) из декоративной пленки	Фирменные цвета	Без подсветки
3	Указатель с наименованием улицы и номером дома (здания) (пункт 11.4.2 решение Пермской городской Думы от 15.12.2020 №277). Пластик, металл.	Синий: R-(0), G-(20), B-(120); белый	Без подсветки

						2025-П-15/1-КП			
						Колерный паспорт объекта капитального строительства по ул. Федосеева, 7 Кировского района г. Перми			
Изм.	Кол.уч.	Лист	№Док	Подпись	Дата	3-х этажный жилой многоквартирный дом	Стадия	Лист	Листов
Разработал	Гырдымова				04.25		П	8	
Проверил	Паркина				04.25				
Проверил	Арефин				04.25				
Н. контр.	Виноградова				04.25	Размещение средств размещения информации, рекламных конструкций	 ООО «НьюТек»		

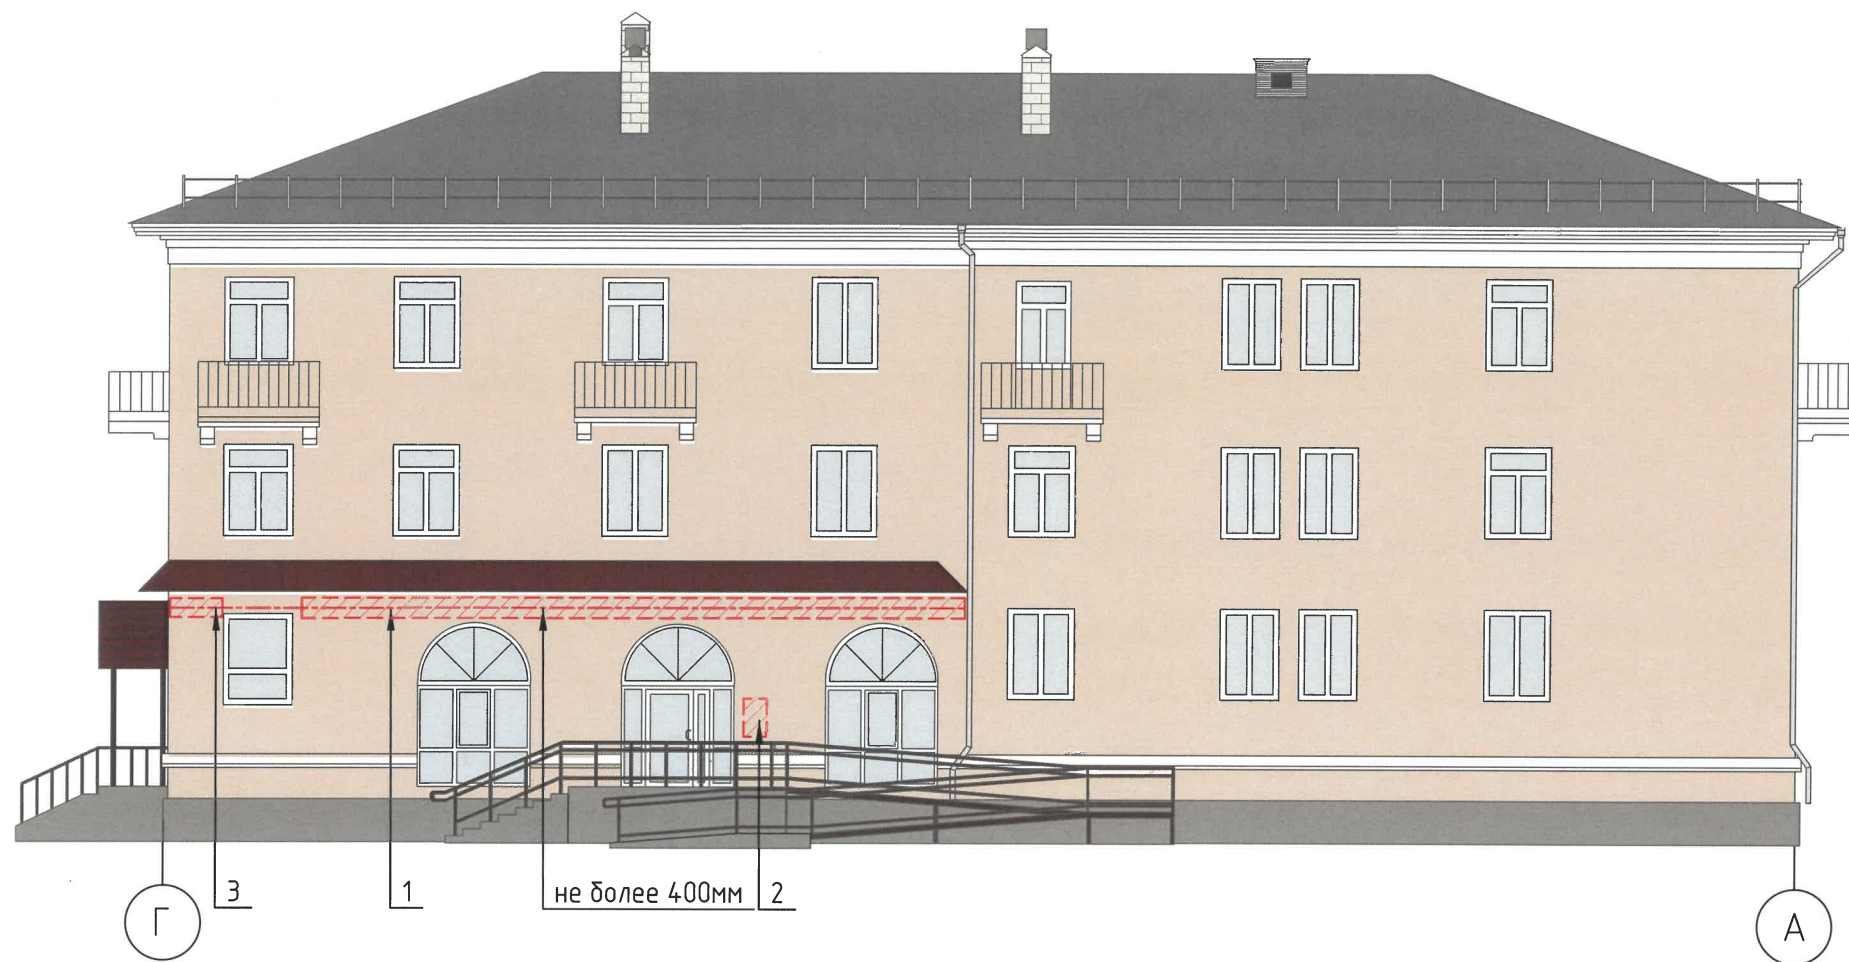

Управление архитектуры и городского дизайна
ДГА администрации г.Перми
СООТВЕТСТВУЕТ АРХИТЕКТУРНОМУ
ОБЛИКУ ГОРОДА ПЕРМИ
«16» мая, 2025
Брекало С.В. Подпись

Условные обозначения:

-  - Место допустимого размещения средств размещения информации, рекламных конструкций
-  - единая горизонтальная ось размещения средств информации
-  - Выноска и номер позиции согласно ведомости отделке фасадов на листе 1
-  - Условная координационная ось

Ведомость средств размещения информации, рекламных конструкций

Поз.	Название, Тип объекта	Цвет	наличие подсветки
1	Вывеска - объемные буквы и/или логотипы без подложки на металлических направляющих на фасаде здания. Пластик, оргстекло, металл.	Фирменные цвета	Без подсветки
2	Информационная табличка (режимник). Одиночная (500x700). Несплошная выклейка буквенными, цифровыми символами (знаками) из декоративной пленки	Фирменные цвета	Без подсветки
3	Указатель с наименованием улицы и номером дома (здания) (пункт 11.4.2 решение Пермской городской Думы от 15.12.2020 №277). Пластик, металл.	Синий: R-(0), G-(20), B-(120); белый	Без подсветки

						2025-П-15/1-КП			
						Колерный паспорт объекта капитального строительства по ул. Федосеева, 7 Кировского района г. Перми			
Изм.	Кол.уч.	Лист	№Док	Подпись	Дата	3-х этажный жилой многоквартирный дом	Стадия	Лист	Листов
Разработал	Гырдымова				04.25		П	9	
Проверил	Паркина				04.25				
Проверил	Арефин				04.25	Размещение средств размещения информации, рекламных конструкций	 ООО «НьюТек»		
Н. контр.	Виноградова				04.25				

Позиция согласно ведомости отделки фасадов 1	Координаты цвета RAL 070 80 20	C:	13	
		M:	18	
		Y:	38	
		K:	3	
		R:	221	
		G:	202	
		B:	163	

Позиция согласно ведомости отделки фасадов	Координаты цвета RAL 7047	C:	0	
		M:	0	
		Y:	5	
		K:	20	
7, 11, 12		R:	207	
		G:	208	
		B:	207	

Позиция согласно ведомости отделки фасадов 3, 6	Координаты цвета RAL 8017	C:	60
		M:	80
		Y:	80
		K:	80
		R:	68
		G:	50
		B:	45

Позиция согласно ведомости отделки фасадов 13	Координаты цвета RAL 7042	C:	30	
		M:	10	
		Y:	20	
		K:	40	
		R:	143	
		G:	150	
		B:	149	

Позиция согласно ведомости отделки фасадов	Координаты цвета RAL 9016	C:	3
		M:	0
		Y:	0
		K:	0
4, 10, 14		R:	247
		G:	251
		B:	245

Позиция согласно ведомости отделки фасадов	Координаты цвета RAL 3011	C:	20	
		M:	100	
		Y:	100	
		K:	40	
		R:	126	
		G:	41	
		B:	44	
5				

Позиция согласно ведомости отделки фасадов 2	Координаты цвета RAL 7023	C:	40	
		M:	20	
		Y:	40	
		K:	40	
		R:	129	
		G:	132	
		B:	121	

Позиция согласно ведомости отделки фасадов 8	Координаты цвета RAL 3005	C:	20	
		M:	100	
		Y:	80	
		K:	40	
		R:	94	
		G:	32	
		B:	40	

22

СОГЛАСОВАНО

и заместителем начальника ДГА
г. Пермь - главный архитектор

Борисов С.Б. Василин

16 » мая 2015 г.

Цвета в международном стандарте RAL и цветовых моделях CMYK, RGB приведены с сайта <https://colorscheme.ru/> (каталог цветов RAL CLASSIC, RAL DESIGN)

						2025-П-15/1-КП			
						Колерный паспорт объекта капитального строительства по ул. Федосеева, 7 Кировского района г. Перми			
Изм.	Кол.уч.	Лист	№Док	Подпись	Дата	3-х этажный жилой многоквартирный дом	Стадия	Лист	Листов
Разработал		Гырдымова			04.25		П	10	
Проверил		Паркина			04.25				
Проверил		Арефин			04.25	Эталоны колеров		ООО «НьюТек»	
Н. контр.		Виноградова			04.25				

Эталоны колеров

Позиция согласно ведомости отделки фасадов	Координаты цвета RAL 7005	C:	30	
		M:	10	
		Y:	20	
		K:	60	
7, 8		R:	107	
		G:	113	
		B:	111	

Позиция согласно ведомости отделки фасадов	Координаты цвета RAL 230 80 10	C:	32	
		M:	11	
		Y:	12	
		K:	1	
9		R:	182	
		G:	206	
		B:	217	

Позиция согласно ведомости отделки фасадов	Координаты цвета RAL 1013	C:	0		
		M:	5		
		Y:	20		
		K:	10		
12		R:	233		
		G:	229		
		B:	206		

И.С. СОГЛАСОВАНО
1й заместитель начальника ДГА
г.Перми - главный архитектор
Брексин С.В.
« 16 » мая 2025 г.

Цвета в международном стандарте RAL и цветовых моделях CMYK, RGB приведены с сайта <https://colorscheme.ru/> (каталог цветов RAL CLASSIC, RAL DESIGN)

						2025-П-15/1-КП			
						Колерный паспорт объекта капитального строительства по ул. Федосеева, 7 Кировского района г. Перми			
Изм.	Кол.уч.	Лист	№Док	Подпись	Дата	3-х этажный жилой многоквартирный дом	Стадия	Лист	Листов
Разработал	Гырдымова				04.25		П	11	
Проверил	Паркина				04.25				
Проверил	Арефин				04.25	Эталоны колеров	 000 «НьюТек»		
Н. контр.	Виноградова				04.25				