

Рекламное Агентство «TERRAgroup»

№ 059-22-01-26-755 от 15.04.2025

Номер и дата входящего заявления о согласовании колерного паспорта (заполняется ДГА)

Заказчик: МАОУ «СОШ № 91», г. Пермь

## **ПАСПОРТ ВНЕШНЕГО ОБЛИКА ОБЪЕКТА КАПИТАЛЬНОГО СТРОИТЕЛЬСТВА (КОЛЕРНЫЙ ПАСПОРТ)**

**АДРЕС ОБЪЕКТА:** г. Пермь, административный район Индустриальный,  
ул. Карпинского, здание (строение) 66

СОШ-ИК-66-04/25

г. ПЕРМЬ, 2025г.

Ведомость чертежей

| ЛИСТ | НАИМЕНОВАНИЕ                                                                               | ПРИМЕЧАНИЯ |
|------|--------------------------------------------------------------------------------------------|------------|
| 1    | Общие данные (начало)                                                                      |            |
| 2    | Общие данные (продолжение)                                                                 |            |
| 3    | Существующее состояние фасадов                                                             |            |
| 4    | Существующее состояние фасадов (продолжение)                                               |            |
| 5    | Главный фасад, боковые фасады (в осях Г-Ж, 3-5, 5-3)                                       |            |
| 6    | Дворовой фасад (в осях Ж-Е, 3-4, Е-Д, 4-3)                                                 |            |
| 7    | Главный фасад (в осях В-А)                                                                 |            |
| 8    | Дворовой фасад (в осях А-Б)                                                                |            |
| 9    | Боковые фасады (в осях 2-1, 1-2)                                                           |            |
| 10   | Размещение средств размещения информации, рекламных конструкций (Главный фасад в осях Г-Ж) |            |
| 11   | Размещение средств размещения информации, рекламных конструкций (Главный фасад в осях В-А) |            |
| 12   | Эталоны колеров                                                                            |            |

И.О. СОГЛАСОВАНО  
1й заместитель начальника ДГА  
г. Пермь - главный архитектор  
« 14 » мая 2025 г.

Пояснительная записка

**Объект капитального строительства** 3 -этажное здание из двух соединенных строений::  
1-ое - историчесеское, П-образного типа;  
2-ое - новое строение, сложной формы;  
расположены по адресу ул. Карпинского, здание (строение) № 66, Индустриального района, г. Перми.  
**Год постройки и ввод в эксплуатацию:** 1-ое - 1951г; 2-ое - 1990г;  
**Перекрытия:** железобетонные плиты;  
**Оконные блоки:** выполнены и профилей заводского изготовления - металлопластик;  
**Фасад:** 1-ое строение: кирпич с отделкой под штукатурку, 2-ое строение: бетонные плиты;  
**Тип кровли:** 1-ое строение - вальмовая ; 2-ое строение - плоская эксплуатируемая;  
**Ранее разработанные колерные паспорта:** нет  
**Нахождение в границах зон объектов культурного наследия:** объект не располагается в зоне культурного наследия.  
**Настоящим колерным паспортом:**  
Устанавливаются виды и места размещения средств размещения информации, рекламных конструкций.  
Цветовое решение и применяемые материалы обеспечивают комплексное решение всех элементов фасадов, единство архитектурного облика здания. Средства размещения информации, рекламные конструкции не нарушат архитектурный облик здания.  
Раздел «Архитектурно-художественная подсветка» настоящим колерным паспортом не разрабатывается. Освещение фасада осуществляется за счет свечения окон и вывесок.  
Предметом согласования данного колерного паспорта являются: принятые цветовые решения элементов фасада, применяемые материалы существующего объекта недвижимости, а также определение возможных типов размещения средств размещения информации на нем. Средства размещения информации, рекламные конструкции, не соответствующие типу и местам их возможного размещения, подлежат демонтажу.

Ведомость отделки фасадов


| ПОЗ. | ЭЛЕМЕНТ ФАСАДА                                        | ЭТАЛОН ЦВЕТА | ОБОЗНАЧ.      | ВИД ОТДЕЛКИ                                                      | ПРИМ. |
|------|-------------------------------------------------------|--------------|---------------|------------------------------------------------------------------|-------|
| 1    | Основное поле стен, (тип 1)                           |              | RAL 7044      | Бетонная плитка, окраска, штукатурка, окраска                    |       |
| 2    | Основное поле стен, (тип 2)                           |              | RAL 240 70 05 | Штукатурка, фасадная краска                                      |       |
| 3    | Основное поле стен, (тип 3)                           |              | RAL 9010      | Штукатурка, фасадная краска                                      |       |
| 4    | Цоколь                                                |              | RAL 7012      | Природный, искусственный камень / керамогранит                   |       |
| 5    | Остекление                                            |              | -             | Стекло прозрачное                                                |       |
| 6    | Переплеты окон, дверей                                |              | RAL 9010      | Металлопластик                                                   |       |
| 7    | Водосточные трубы                                     |              | RAL 9010      | Оцинкованная сталь с полимерным покрытием                        |       |
| 8    | Ограждения, пандусы                                   |              | RAL 7012      | Металл окрашенный атмосферостойкой краской / хромированная сталь |       |
| 9    | Снегозадержатели                                      |              | RAL 7004      | Металл, окрашенный атмосферостойкой краской                      |       |
| 10   | Ступени                                               |              | -             | Резиновая крошка                                                 |       |
| 11   | Кровля                                                |              | RAL 7004      | Фальцевые металлические листы, металлочерепица                   |       |
| 12   | Парапетная крышка                                     |              | RAL 7004      | Оцинкованная сталь с полимерным покрытием                        |       |
| 13   | Двери                                                 |              | RAL 7037      | Металл с порошковой окраской                                     |       |
| 14   | Кровля прямиков                                       |              | RAL 7004      | Оцинкованная сталь с полимерным покрытием                        |       |
| 15   | Козырьки                                              |              | RAL 9010      | Штукатурка, окраска                                              |       |
| 16   | Отливы                                                |              | RAL 9010      | Оцинкованная сталь с полимерным покрытием                        |       |
| 17   | Вентиляция, трубы                                     |              | RAL 7004      | Металл с порошковой окраской                                     |       |
| 18   | Карнизы, пояски, пилястры и др. декоративные элементы |              | RAL 9010      | Штукатурка, фасадная краска                                      |       |

|         |        |             |       |                                                                                       |       |   |  |                 |      |        |
|---------|--------|-------------|-------|---------------------------------------------------------------------------------------|-------|---|--|-----------------|------|--------|
|         |        |             |       |                                                                                       |       | СОШ-ИК-66-04/25   |  |                 |      |        |
|         |        |             |       |                                                                                       |       | Колерный паспорт объекта капитального строительства по<br>ул. Карпинского, здание (строение) № 66<br>Индустриального района, г. Перми. |  |                 |      |        |
| Изм.    | Кол.уч | Лист        | Недок | Подпись                                                                               | Дата  |   |  |                 |      |        |
| Разраб. |        | Ершова А.А. |       |  | 04/25 | Здание общеобразовательной школы   |  | Стадия          | Лист | Листов |
|         |        |             |       |                                                                                       |       |   |  | П               | 1    | 12     |
|         |        |             |       |                                                                                       |       | Общие данные (начало)   |  | РА «TERRAGroup» |      |        |



Инструкция о порядке производства работ, связанных с окраской фасадов и всех наружных частей зданий, сооружений, строений, расположенных на территории города Перми

- Окраска (отделка) фасадов и всех наружных частей зданий, сооружений, строений, расположенных на территории города Перми, может производиться лишь на основании паспорта внешнего облика объекта капитального строительства (колерного паспорта), согласованного с департаментом градостроительства и архитектуры администрации г. Перми (далее – ДГА).
- До начала процесса окраски (отделки) здания или какого-либо сооружения должны быть произведены работы по капитальному ремонту всех без исключения его наружных частей, подлежащих окраске.
- До начала ремонта зданий, имеющих газосветовую рекламу, сообщить рекламораспространителю о предстоящих работах на фасаде здания с целью сохранения вывесок либо их демонтажа.
- Полуразрушенные и разрушенные архитектурные художественно-скульптурные элементы фасада: карнизы, фризy, колонны, пилястры, сандрики, кронштейны, обрамления проемов, различные лепные украшения, барельефы, мозаика, художественная роспись и т.п. подлежат обязательному восстановлению в своем первоначальном виде. Категорически запрещается производить окраску здания без предварительного восстановления указанных элементов декора фасада.
- Металлические поверхности отдельных элементов фасада: чугунные решетки, ограждения балконов и лестниц, элементы входных групп, двери, кронштейны и прочие архитектурно-художественные элементы фасада перед окраской очищаются от грязи, ржавчины, старой краски и покрываются вновь атмосферостойкой краской для металлических поверхностей.
- В соответствии с выданными образцами цвета (колерами) на окраску (отделку) здания организация, производящая ремонт здания, составляет пробные образцы цвета, которые наносятся на подготовленную для покраски поверхность стены в уровне 1-го этажа здания (не выше 1,5 метров от земли).
- Проверку и согласование пробного образца цвета (выкрас колера) производит уполномоченный представитель ДГА. Без указанных проверки и согласования производить окраску (отделку) фасадов здания категорически запрещается.
- Домоуправления, организации и учреждения, производящие окраску (отделку) и связанный с нею ремонт фасадов здания, несут ответственность за выполнение настоящей инструкции и могут быть привлечены к административной ответственности за ее нарушение в соответствии со статьей 6.8.2 «Нарушение требований к внешнему виду фасадов зданий, строений, сооружений» Закона Пермского края от 06.04.2015 № 460-ПК «Об административных правонарушениях в Пермском крае».
- По всем вопросам, связанным с производством работ, необходимо обращаться в ДГА по адресу: г. Пермь, ул. Сибирская, 15 каб.315, тел.: 212-76-98.

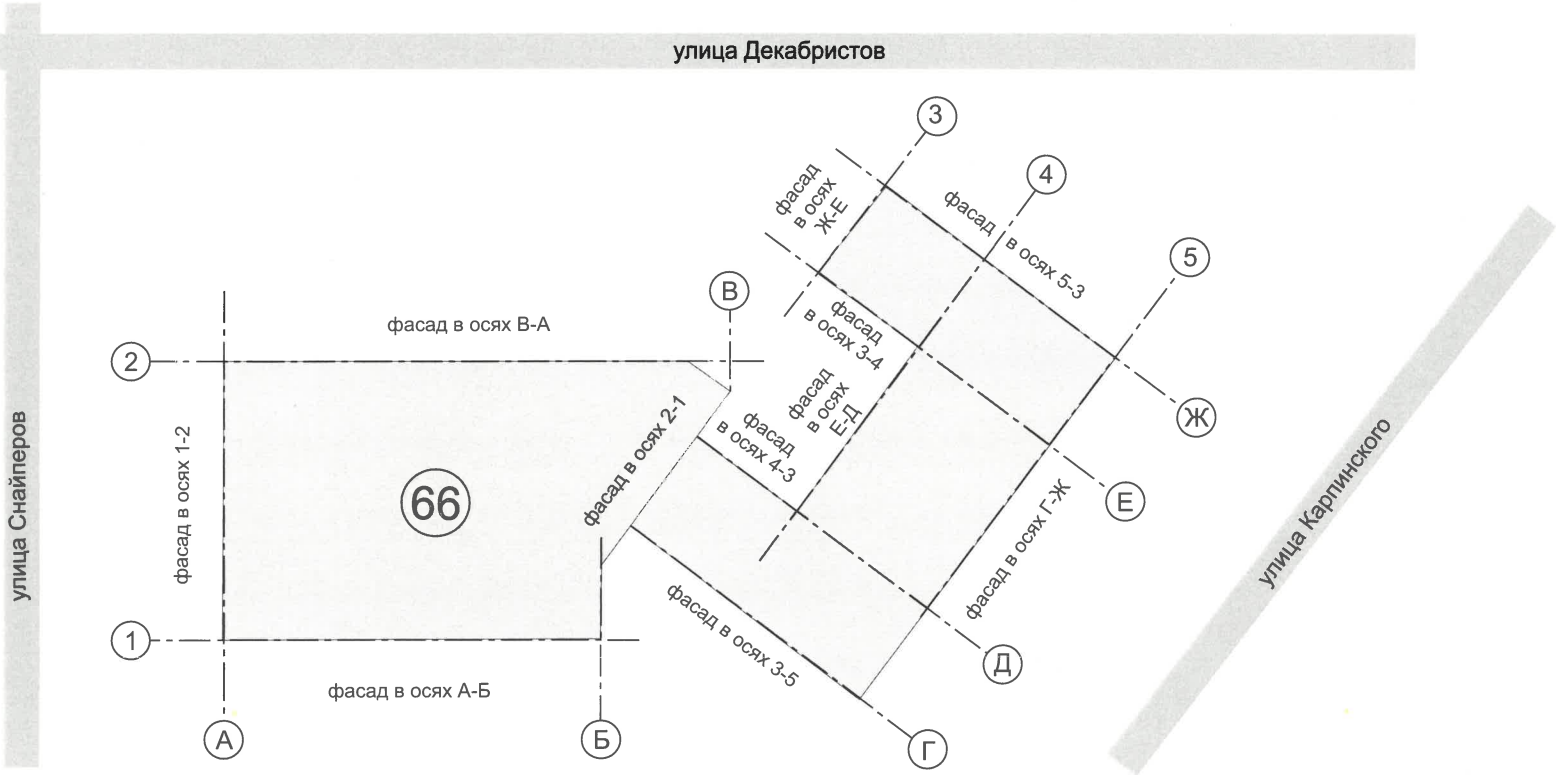

Условные обозначения

- 66 - Здание общеобразовательной школы по ул. Карпинского, здание (строение) № 66, Индустриального района, г. Перми.
- 24 м - Расстояние от объекта капитального строительства до границ красных линий
- Красные линии
- Фасады с местами размещения средств размещения информации, рекламы
- Земельный участок с кадастровым номером 59:01:4410657:1

Примечание:

- Красные линии взяты с сайта <https://isogd.gorodperm.ru>
- Границы земельного участка и его номер взяты с сайта <https://egrpinfo.ru/kadmap/52>

Ведомость ссылочных и прилагаемых документов

| ОБОЗНАЧЕНИЕ                                             | НАИМЕНОВАНИЕ                                                                                             | ПРИМЕЧАНИЕ |
|---------------------------------------------------------|---|------------|
|                                                         | Ссылочные документы                                                                                      |            |
| Решение Пермской городской Думы от 15.12.2020 №277      | «Об утверждении Правил благоустройства территории города Перми»                                          |            |
| Постановление администрации г. Перми от 22.02.2017 №130 | «Об утверждении формы и Порядка согласования паспорта внешнего облика капитального (колерного паспорта)» |            |

|         |        |             |       |         |       |   |        |        |
|---------|--------|-------------|-------|---------|-------|---|--------|--------|
|         |        |             |       |         |       | СОШ-ИК-66-04/25   |        |        |
|         |        |             |       |         |       | Колерный паспорт объекта капитального строительства по ул. Карпинского, здание (строение) № 66 Индустриального района, г. Перми. |        |        |
| Изм.    | Кол.уч | Лист        | Недок | Подпись | Дата  | Здание общеобразовательной школы                                                                                                 | Стадия | Лист   |
| Разраб. |        | Ершова А.А. |       |         | 04/25 |   | П      | 2      |
|         |        |             |       |         |       | Общие данные (продолжение)   |        | Листов |
|         |        |             |       |         |       |   |        | 12     |
|         |        |             |       |         |       | РА «TERRAGroup»   |        |        |







Главный фасад (В-А по ул. Декабристов)



Боковой фасад (1-2)



Дворовой фасад (А-Б)




Боковой фасад (2-1)



Фотофиксация выполнена: 03/2025 г.

|         |        |             |       |         |       |   |        |                 |        |
|---------|--------|-------------|-------|---------|-------|---|--------|-----------------|--------|
|         |        |             |       |         |       | СОШ-ИК-66-04/25   |        |                 |        |
|         |        |             |       |         |       | Коперный паспорт объекта капитального строительства по<br>ул. Карпинского, здание (строение) № 66<br>Индустриального района, г. Перми. |        |                 |        |
| Изм.    | Кол.уч | Лист        | Недок | Подпись | Дата  | Здание общеобразовательной школы   | Стадия | Лист            | Листов |
| Разраб. |        | Ершова А.А. |       |         | 04/25 |   | П      | 4               | 12     |
|         |        |             |       |         |       | Существующее состояние фасадов<br>(Продолжение)                                                                                        |        | РА «TERRAGroup» |        |



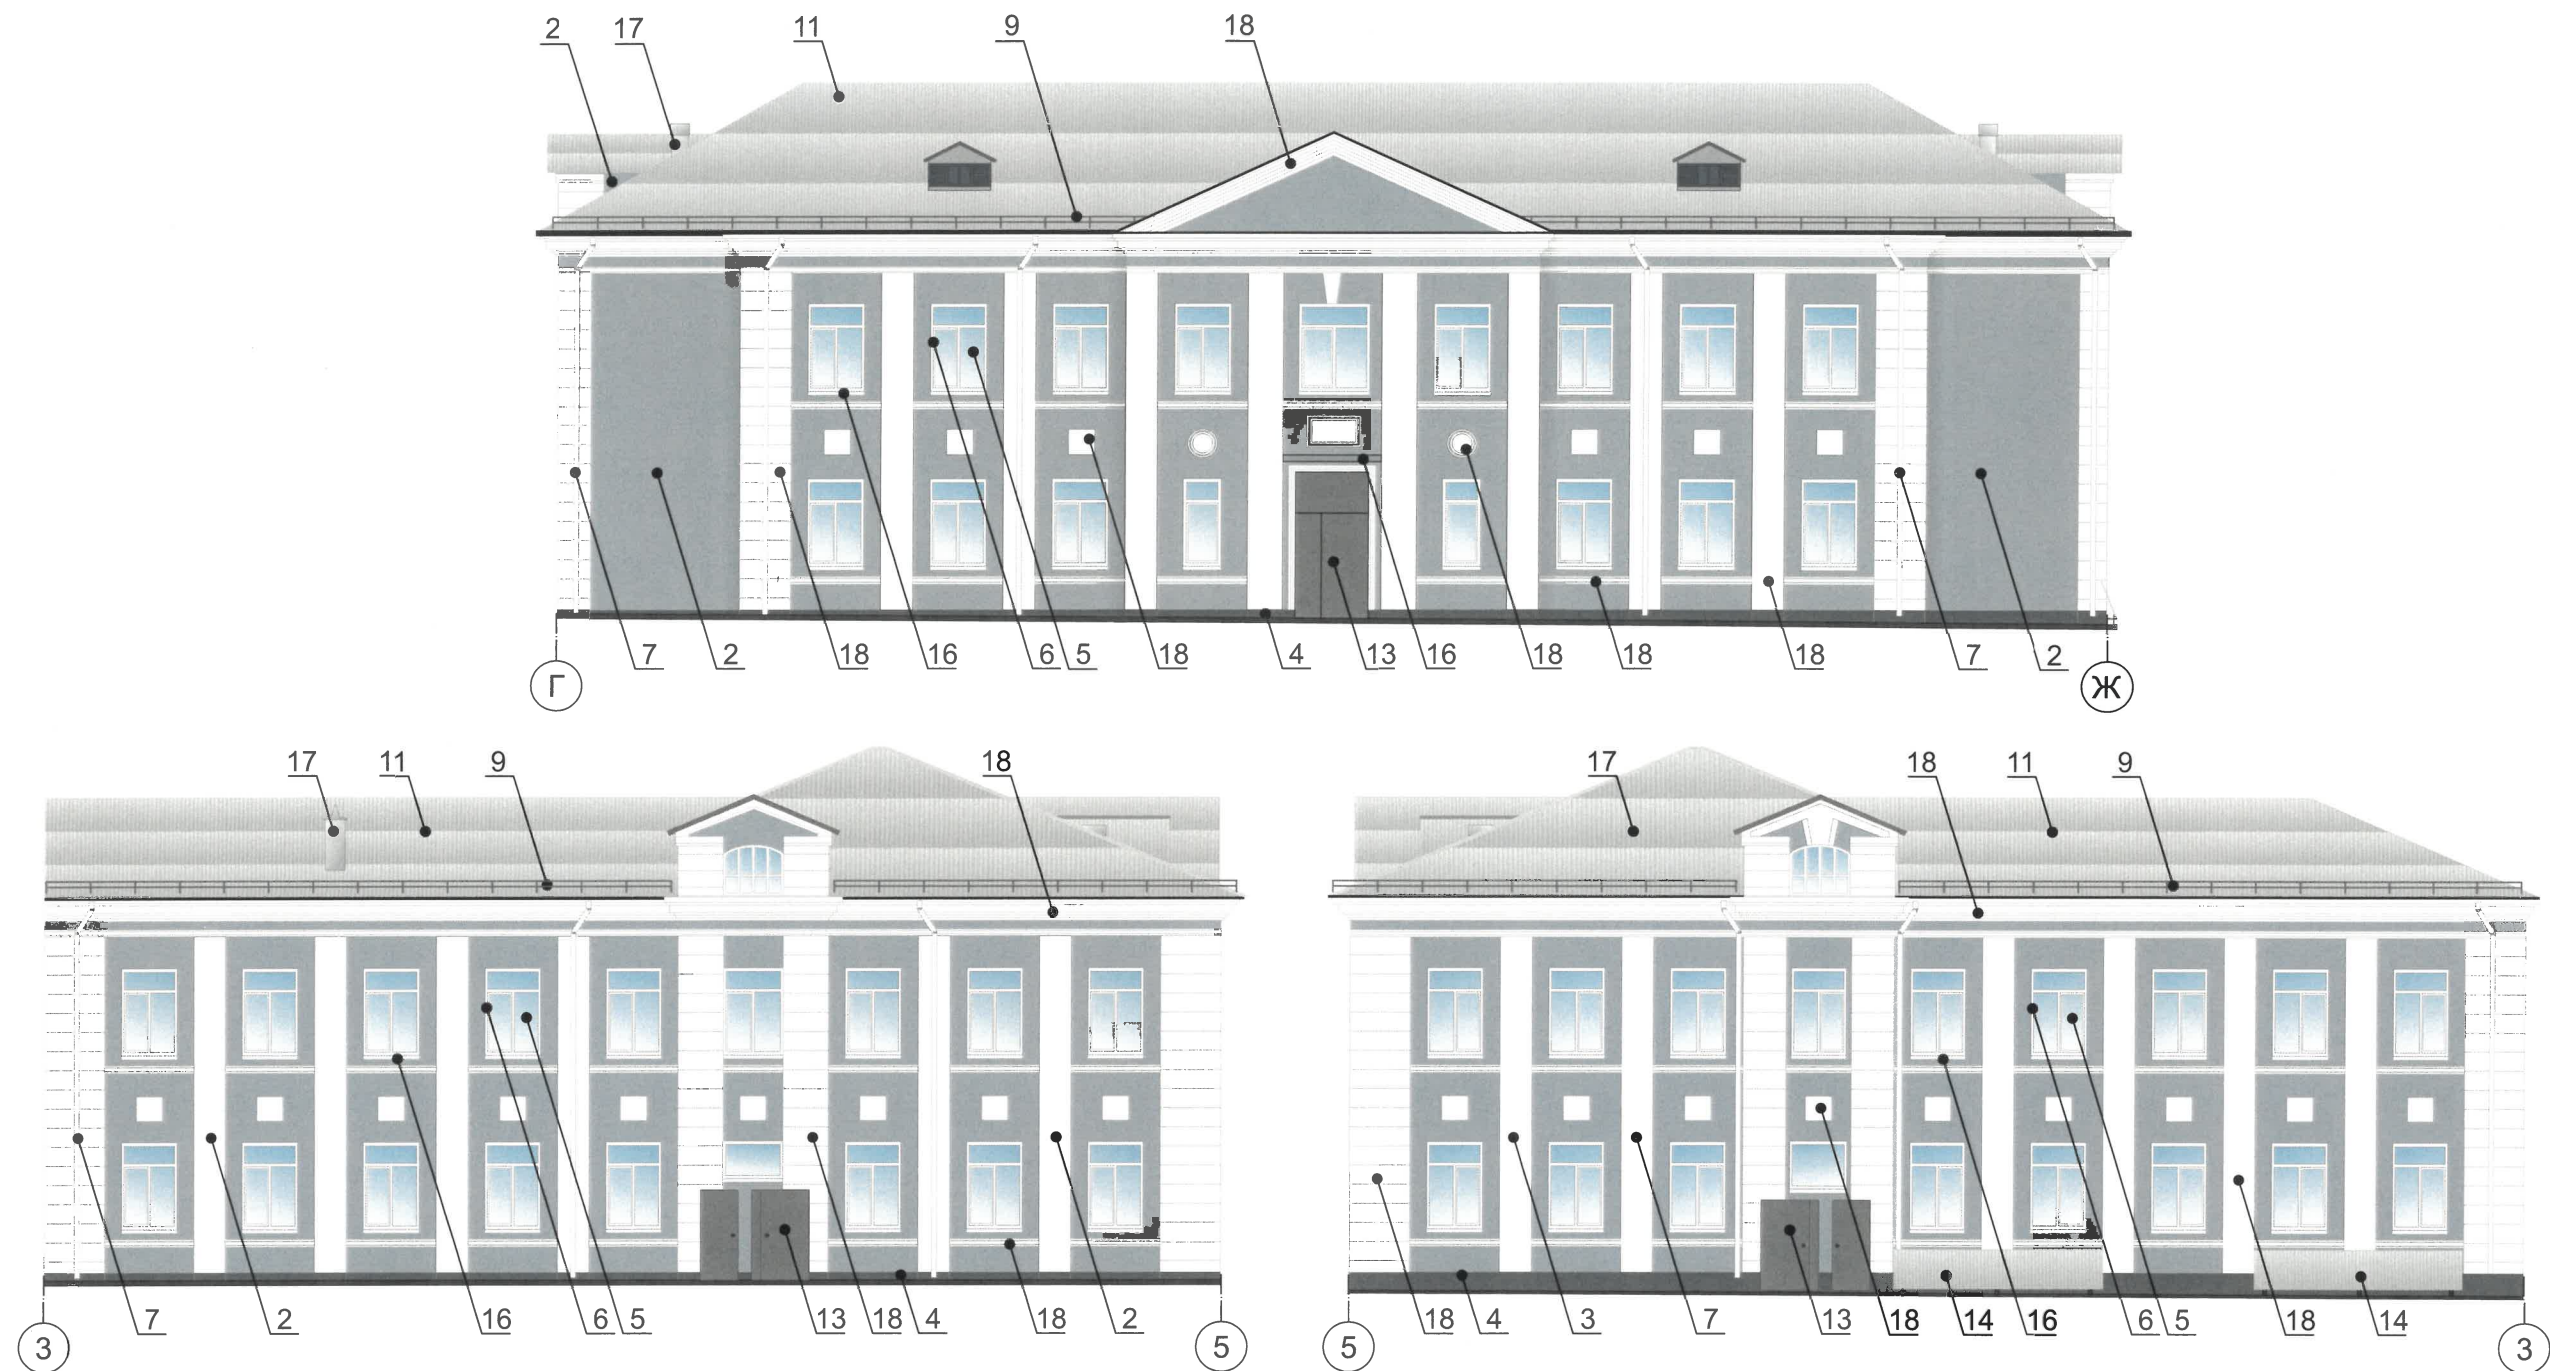


**ПРИМЕЧАНИЕ:**

1. В случае, если наружные лестницы при дополнительно устроенных входах в общественные помещения здания выходят за границы предоставленного земельного участка и красные линии квартала, то устройство дополнительных или переустройство существующих входных групп требует получения разрешения в установленном порядке.
2. Требования к входным группам установлены пунктом 11.7 Правил благоустройства территории города Перми, утвержденных Решением Пермской городской Думы от 15.12.2020 № 277.
3. При размещении новой входной группы, изменении входной группы при проведении реконструкции, капитального ремонта здания, строения, сооружения требуется разработка проекта колерного паспорта.
4. Требования к входным группам, расположенным в границах территорий общего пользования, за исключением входных групп, расположенных в границах территорий достопримечательных мест:
  - архитектурные элементы входных групп (крыльца, входная площадка, ступени, лестницы, ограждения, парапеты, роллетные системы (рольставни), козырьки, прямки, пандусы или подъемные устройства для маломобильных групп населения) должны быть выполнены параллельно фасаду здания, строения, сооружения на расстоянии не более чем 1,5 м от фасада здания, строения, сооружения и при условии сохранения ширины пешеходной зоны (тротуара) не менее 2 м;
  - размер входной площадки - 1,5 м x 1,85 м;
  - входная группа (прямка) в подвальное или полуподвальное помещение должна быть выполнена параллельно фасаду здания, строения, сооружения с лестницей на расстоянии не более чем 1,5 м от фасада здания, строения, сооружения. По периметру входной группы (прямка) устраивается парапет высотой не более 0,5 м, над входной группой (прямком) устанавливается козырек с водоотводом;
  - на высоте более 0,72 м от уровня земли входная группа должна быть выполнена за счет внутреннего пространства здания, строения, сооружения.
5. Ступени и входная площадка входных групп должны иметь противоскользящее покрытие или полосы.
6. На одном из торцов входной площадки может быть предусмотрен пандус или подъемное устройство для маломобильных групп населения.
7. Наружная кнопка вызывного устройства должна быть размещена в начале заезда на пандус или при входе на подъемное устройство для маломобильных групп населения.


**Условные обозначения:**

- 1 - Выноска и номер позиции согласно ведомости отделки фасадов на листе 1
- 1 - Координационная ось

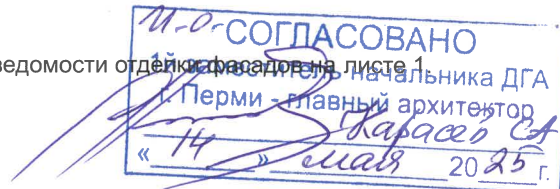

|         |        |             |       |                                                                                       |       |   |                 |      |        |
|---------|--------|-------------|-------|---------------------------------------------------------------------------------------|-------|---|-----------------|------|--------|
|         |        |             |       |                                                                                       |       | СОШ-ИК-66-04/25   |                 |      |        |
|         |        |             |       |                                                                                       |       | Колерный паспорт объекта капитального строительства по<br>ул. Карпинского, здание (строение) № 66<br>Индустриального района, г. Перми. |                 |      |        |
| Изм.    | Кол.уч | Лист        | Недок | Подпись                                                                               | Дата  | Здание общеобразовательной школы   | Стадия          | Лист | Листов |
| Разраб. |        | Ершова А.А. |       |  | 04/25 |   | П               | 5    | 12     |
|         |        |             |       |                                                                                       |       |   |                 |      |        |
|         |        |             |       |                                                                                       |       | Главный фасад, боковые фасады<br>(в осях Г-Ж, 3-5, 5-3)                                                                                | РА «TERRAGroup» |      |        |



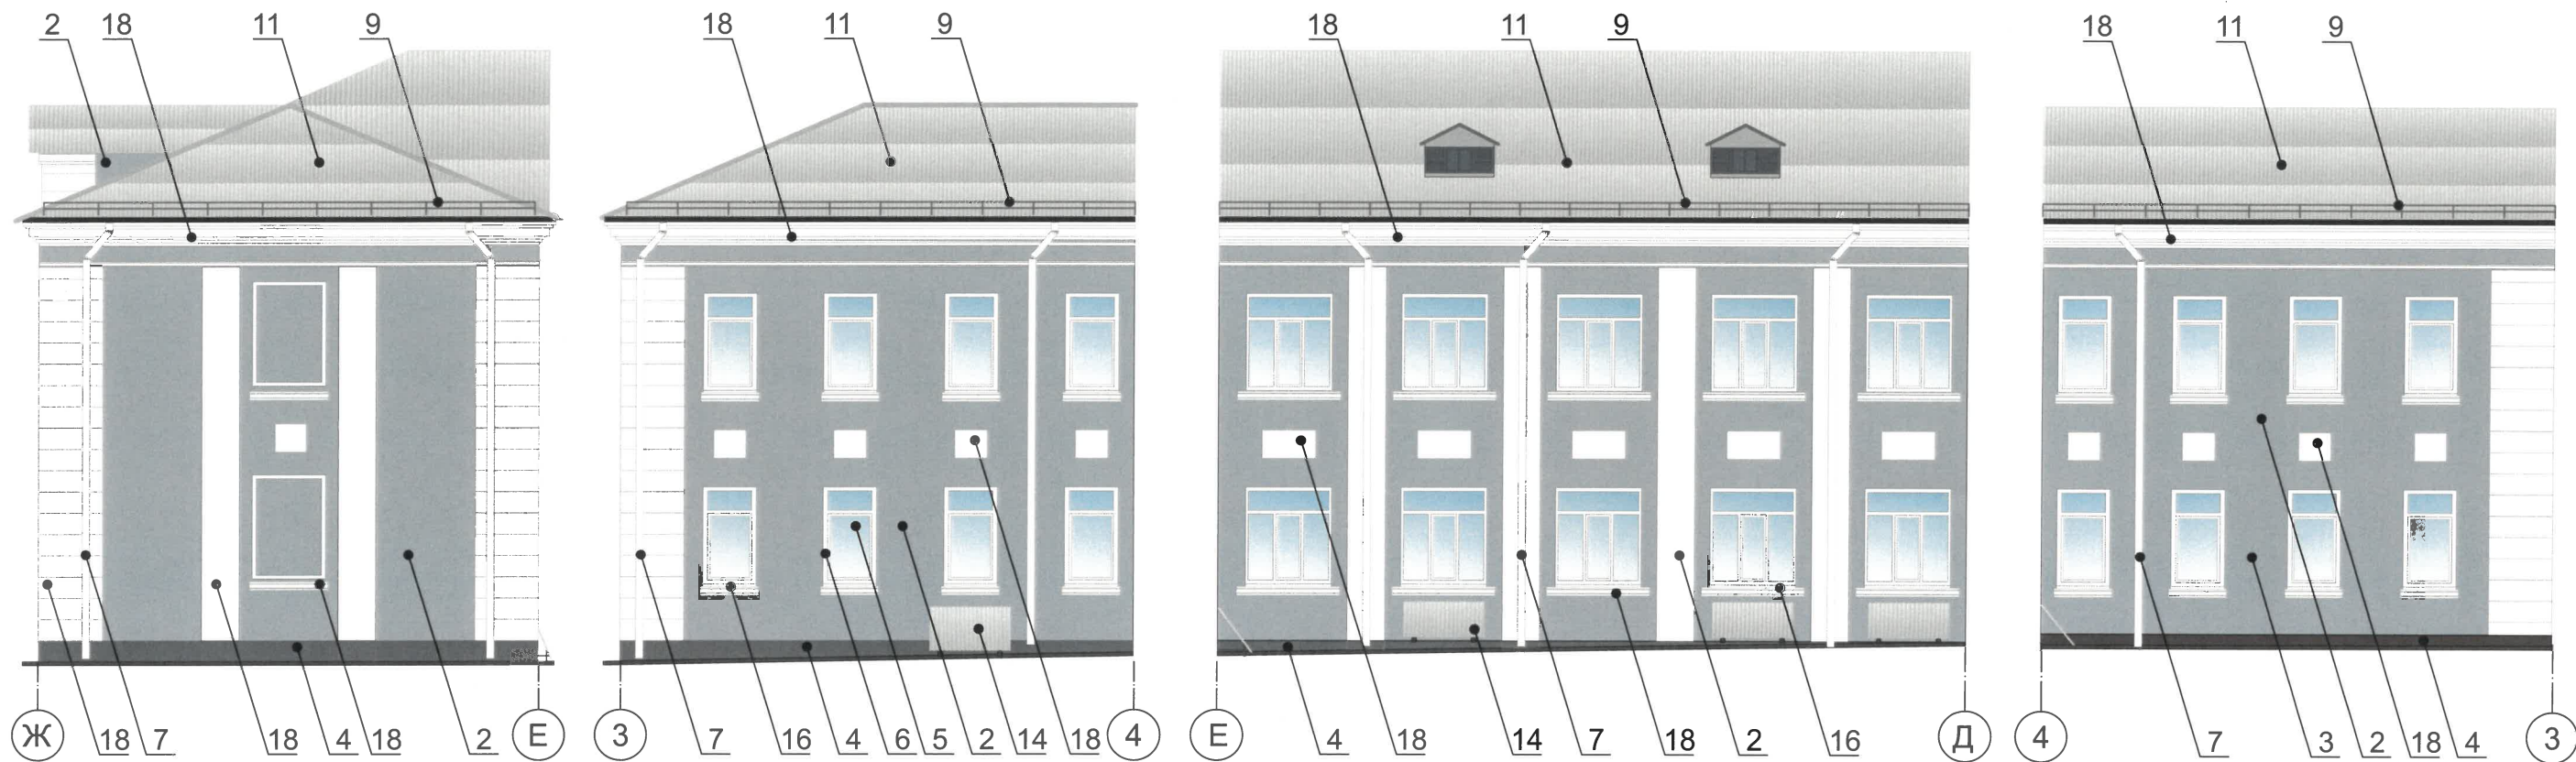

**ПРИМЕЧАНИЕ:**


1. Требования к размещению наружных блоков систем кондиционирования, маскирующих ограждений наружных блоков систем кондиционирования на фасадах капитальных объектов установлены пунктом 11.9 Правил благоустройства территории города Перми, утвержденных решением Пермской городской Думы от 15.12.2020 № 277 (далее — Правила), в частности:
- на фасадах капитальных объектов, расположенных в границах городского центра, а также расположенных на территориях, выходящих на улицы особого градостроительного значения-магистралей городского значения, наружные блоки систем кондиционирования размещаются следующими способами:
- на главных и (или) боковых фасадах капитальных объектов с использованием маскирующих ограждений наружных блоков систем кондиционирования;
  - на крышах капитальных объектов;
  - под оконными проемами с использованием маскирующих ограждений наружных блоков систем кондиционирования с соблюдением единой горизонтальной и вертикальной осей.
2. На фасадах капитальных объектов, расположенных в границах городского центра, а также расположенных на территориях, выходящих на улицы особого градостроительного значения-магистралей городского значения, допускается размещение систем кондиционирования без внешнего блока со скрытой системой циркуляции воздуха через вентиляционные входы/выходы, размещенные в наружной стене фасада (далее - скрытая система) с использованием маскирующих ограждений (решеток).
3. Маскирующие ограждения наружных блоков систем кондиционирования на фасадах капитальных объектов, расположенных в границах городского центра, а также расположенных на территориях, выходящих на улицы особого градостроительного значения-магистралей городского значения, должны быть выполнены в виде экранов, решеток, корзин, состоящих из передней и боковых панелей, выполненных из горизонтальных реек: ширина рейки - не менее 0,03 м и не более 0,06 м, расстояние между ближайшими рейками - не менее 0,03 м и не более 0,06 м; в цвет части фасада капитального объекта, указанный в колерном паспорте капитального объекта, на которой размещаются маскирующие ограждения наружных блоков систем кондиционирования; в цвет части фасада капитального объекта, указанный в колерном паспорте капитального объекта, на которой размещаются маскирующие ограждения (решетки) скрытой системы.

**Условные обозначения:**

- 1 - Выноска и номер позиции согласно ведомости отделки фасадов на листе 1.
- 1 - Координационная ось

И.О. СОГЛАСОВАНО  
1й заместитель начальника ДГА  
Перми - главный архитектор  
И.А. Карасев  
«14» мая 2025 г.

|         |        |             |       |         |       |   |                 |      |        |
|---------|--------|-------------|-------|---------|-------|---|-----------------|------|--------|
|         |        |             |       |         |       | СОШ-ИК-66-04/25   |                 |      |        |
|         |        |             |       |         |       | Колерный паспорт объекта капитального строительства по ул. Карпинского, здание (строение) № 66 Индустриального района, г. Перми. |                 |      |        |
| Изм.    | Кол.уч | Лист        | Недок | Подпись | Дата  | Здание общеобразовательной школы                                                                                                 | Стадия          | Лист | Листов |
| Разраб. |        | Ершова А.А. |       |         | 04/25 |   | П               | 6    | 12     |
|         |        |             |       |         |       | Дворовой фасад (в осях Ж-Е, 3-4, Е-Д, 4-3)                                                                                       | РА «TERRAGroup» |      |        |
|         |        |             |       |         |       |   |                 |      |        |

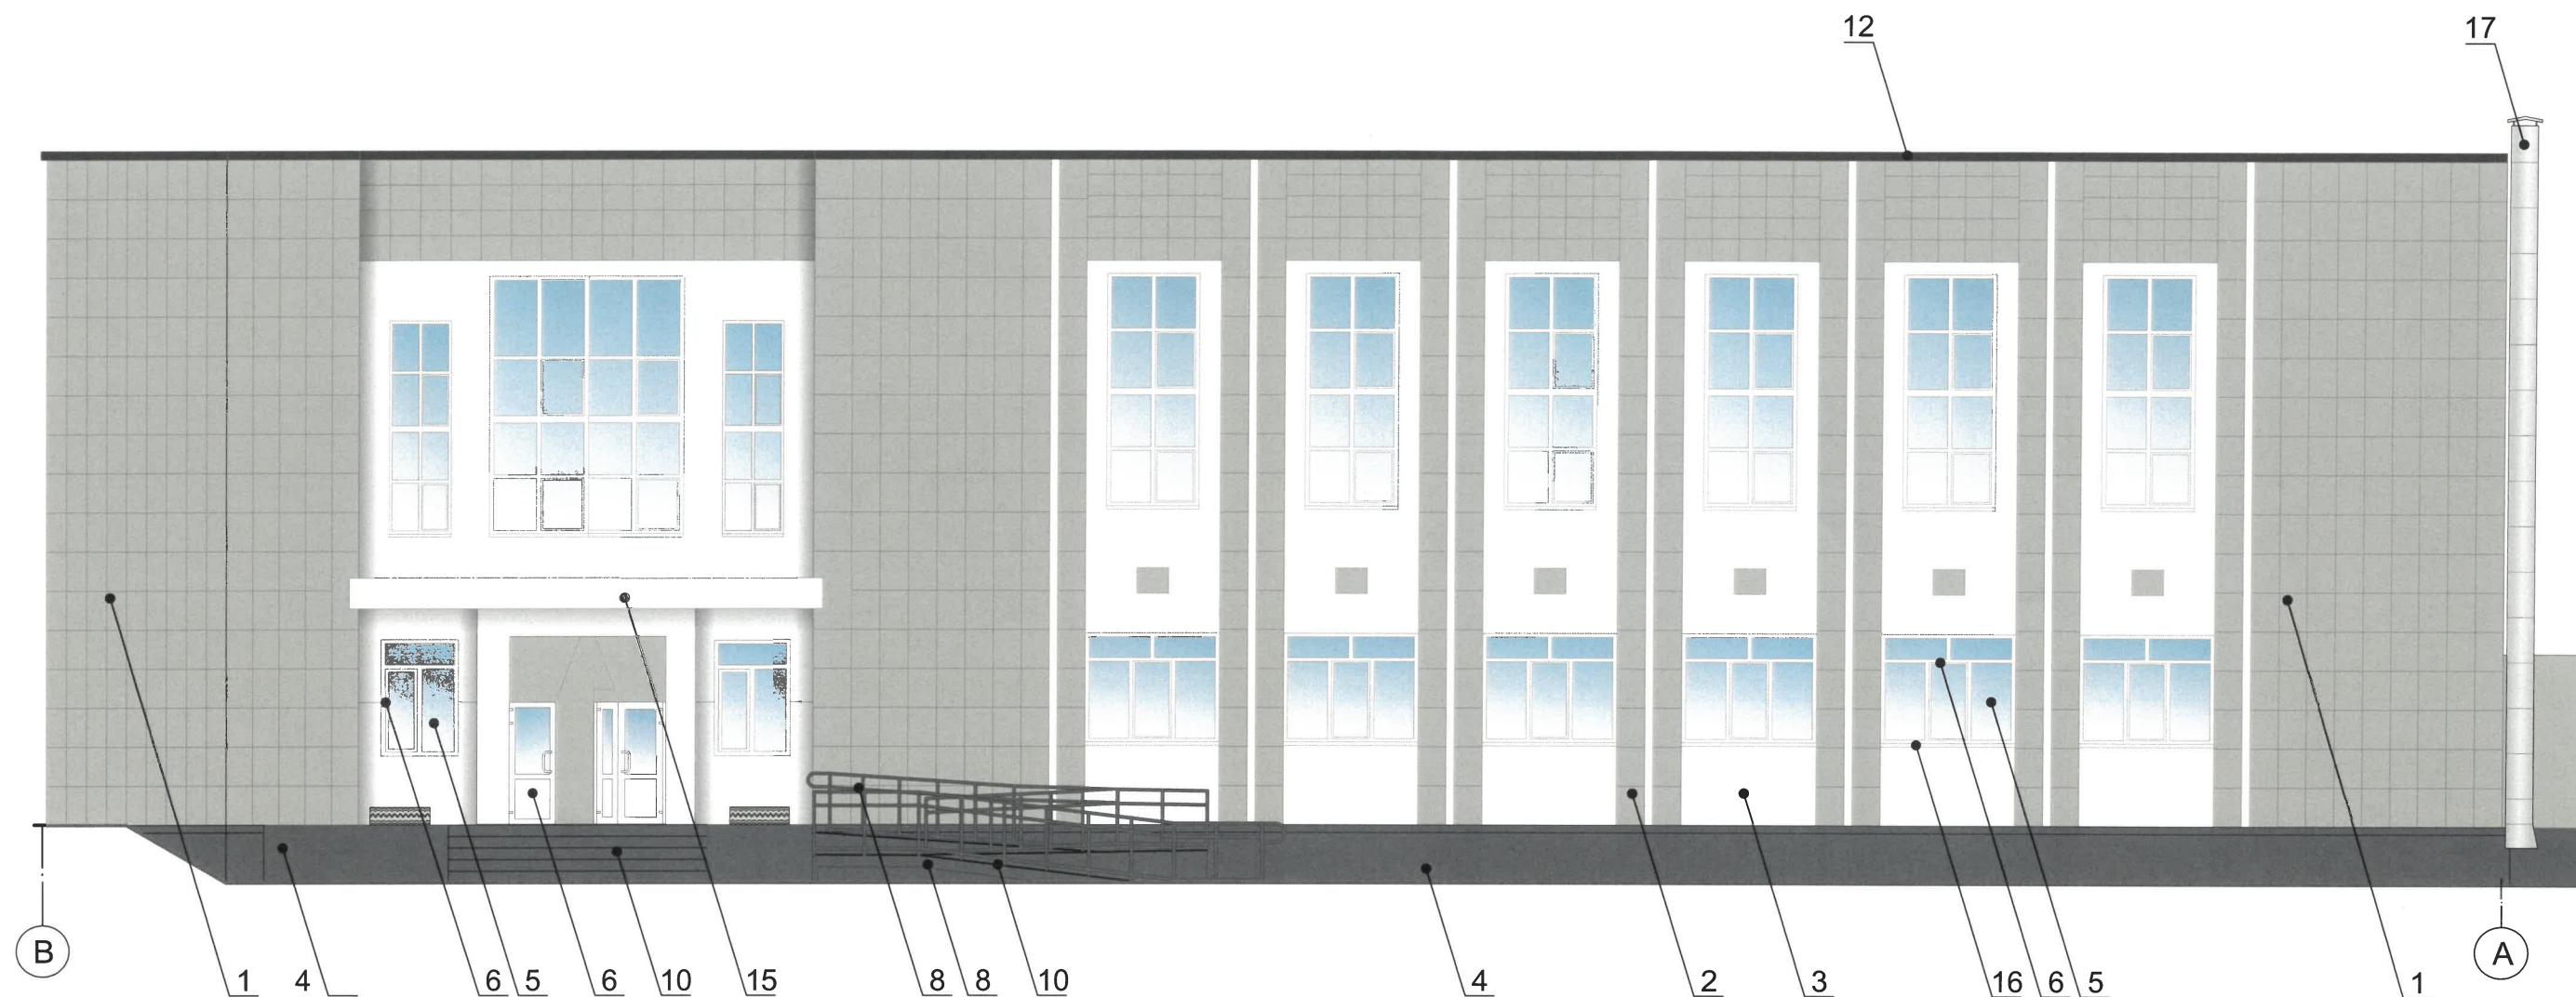

**Условные обозначения:**


- 1 - Выноска и номер позиции согласно ведомости отделки фасадов на листе 1.
- 1 - Координационная ось

1. Условия устройства и переустройства входных групп см. лист 5.
2. Условия размещения дополнительного оборудования см. лист 6.

11.0 СОГЛАСОВАНО  
1й заместитель начальника ДГА  
Перми - главный архитектор  
«14» мая 2025 г.

|         |        |             |       |                                                                                       |       |   |                 |      |        |
|---------|--------|-------------|-------|---------------------------------------------------------------------------------------|-------|---|-----------------|------|--------|
|         |        |             |       |                                                                                       |       | СОШ-ИК-66-04/25   |                 |      |        |
|         |        |             |       |                                                                                       |       | Колерный паспорт объекта капитального строительства по<br>ул. Карпинского, здание (строение) № 66<br>Индустриального района, г. Перми. |                 |      |        |
| Изм.    | Кол.уч | Лист        | Недок | Подпись                                                                               | Дата  | Здание общеобразовательной школы   | Стадия          | Лист | Листов |
| Разраб. |        | Ершова А.А. |       |  | 04/25 |   | П               | 7    | 12     |
|         |        |             |       |                                                                                       |       | Главный фасад<br>(в осях В-А)   | РА «TERRAGroup» |      |        |
|         |        |             |       |                                                                                       |       |   |                 |      |        |



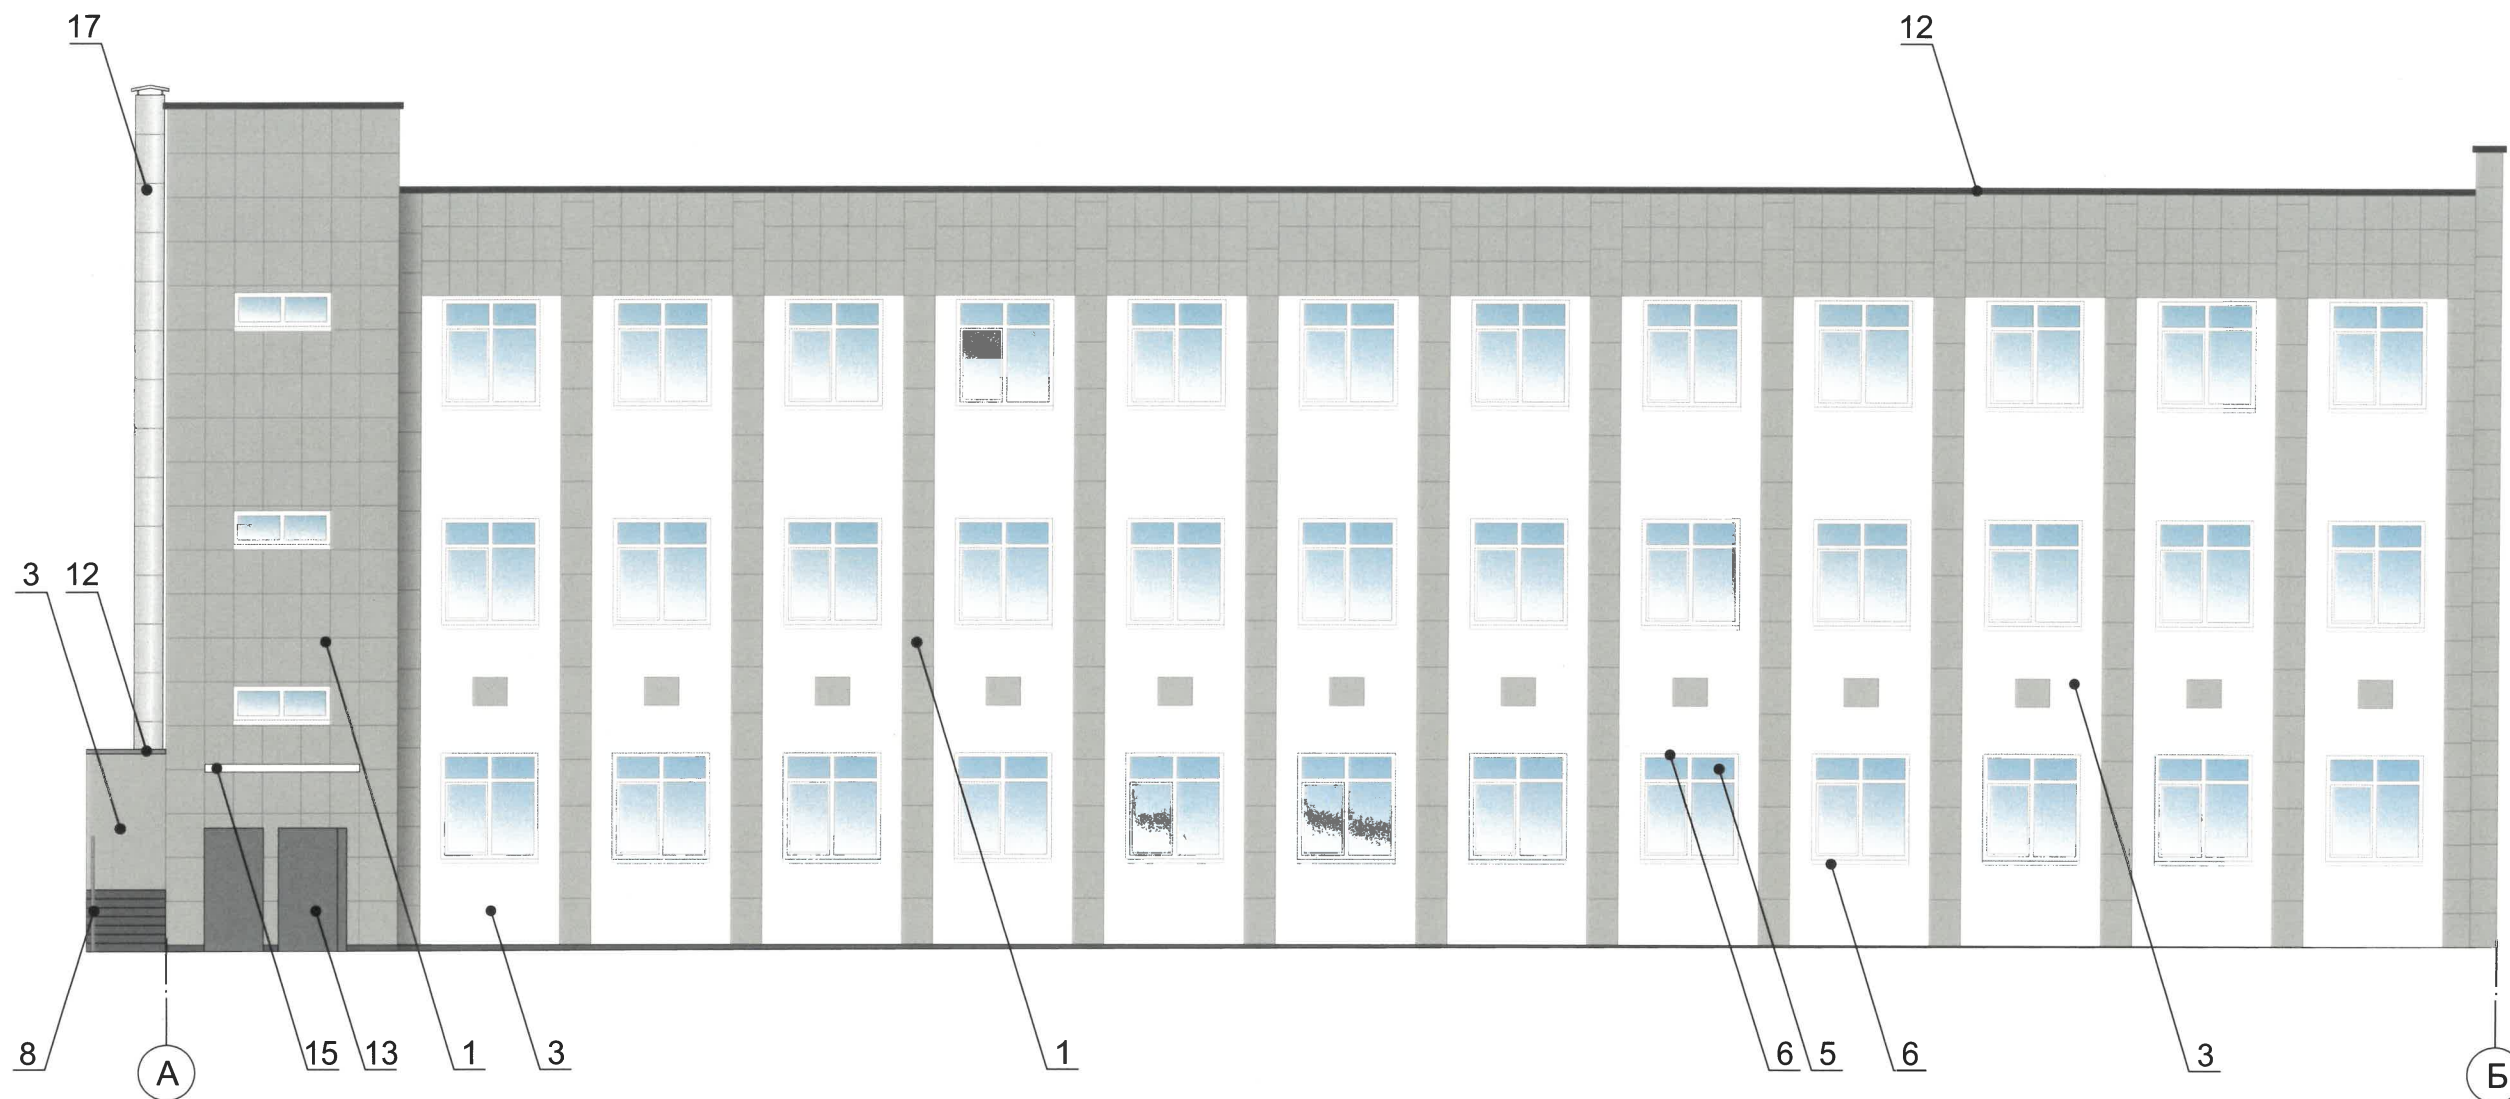

Условные обозначения:


- 1 - Выноска и номер позиции согласно ведомости отделки фасадов на листе 1.
- 1 - Координационная ось

- 1. Условия устройства и переустройства входных групп см.лист 5.
- 2. Условия размещения дополнительного оборудования см.лист 6.

И.О. СОГЛАСОВАНО  
1й заместитель начальника ДГА  
г.Перми - главный архитектор  
«14» января 2025 г.

|         |        |             |       |         |       |   |                 |      |        |
|---------|--------|-------------|-------|---------|-------|---|-----------------|------|--------|
|         |        |             |       |         |       | СОШ-ИК-66-04/25   |                 |      |        |
|         |        |             |       |         |       | Коперный паспорт объекта капитального строительства по<br>ул. Карпинского, здание (строение) № 66<br>Индустриального района, г. Перми. |                 |      |        |
| Изм.    | Кол.уч | Лист        | Недок | Подпись | Дата  | Здание общеобразовательной школы   | Стадия          | Лист | Листов |
| Разраб. |        | Ершова А.А. |       |         | 04/25 |   | П               | 8    | 12     |
|         |        |             |       |         |       | Дворовой фасад<br>(в осях А-Б)   | РА «TERRAGroup» |      |        |
|         |        |             |       |         |       |   |                 |      |        |



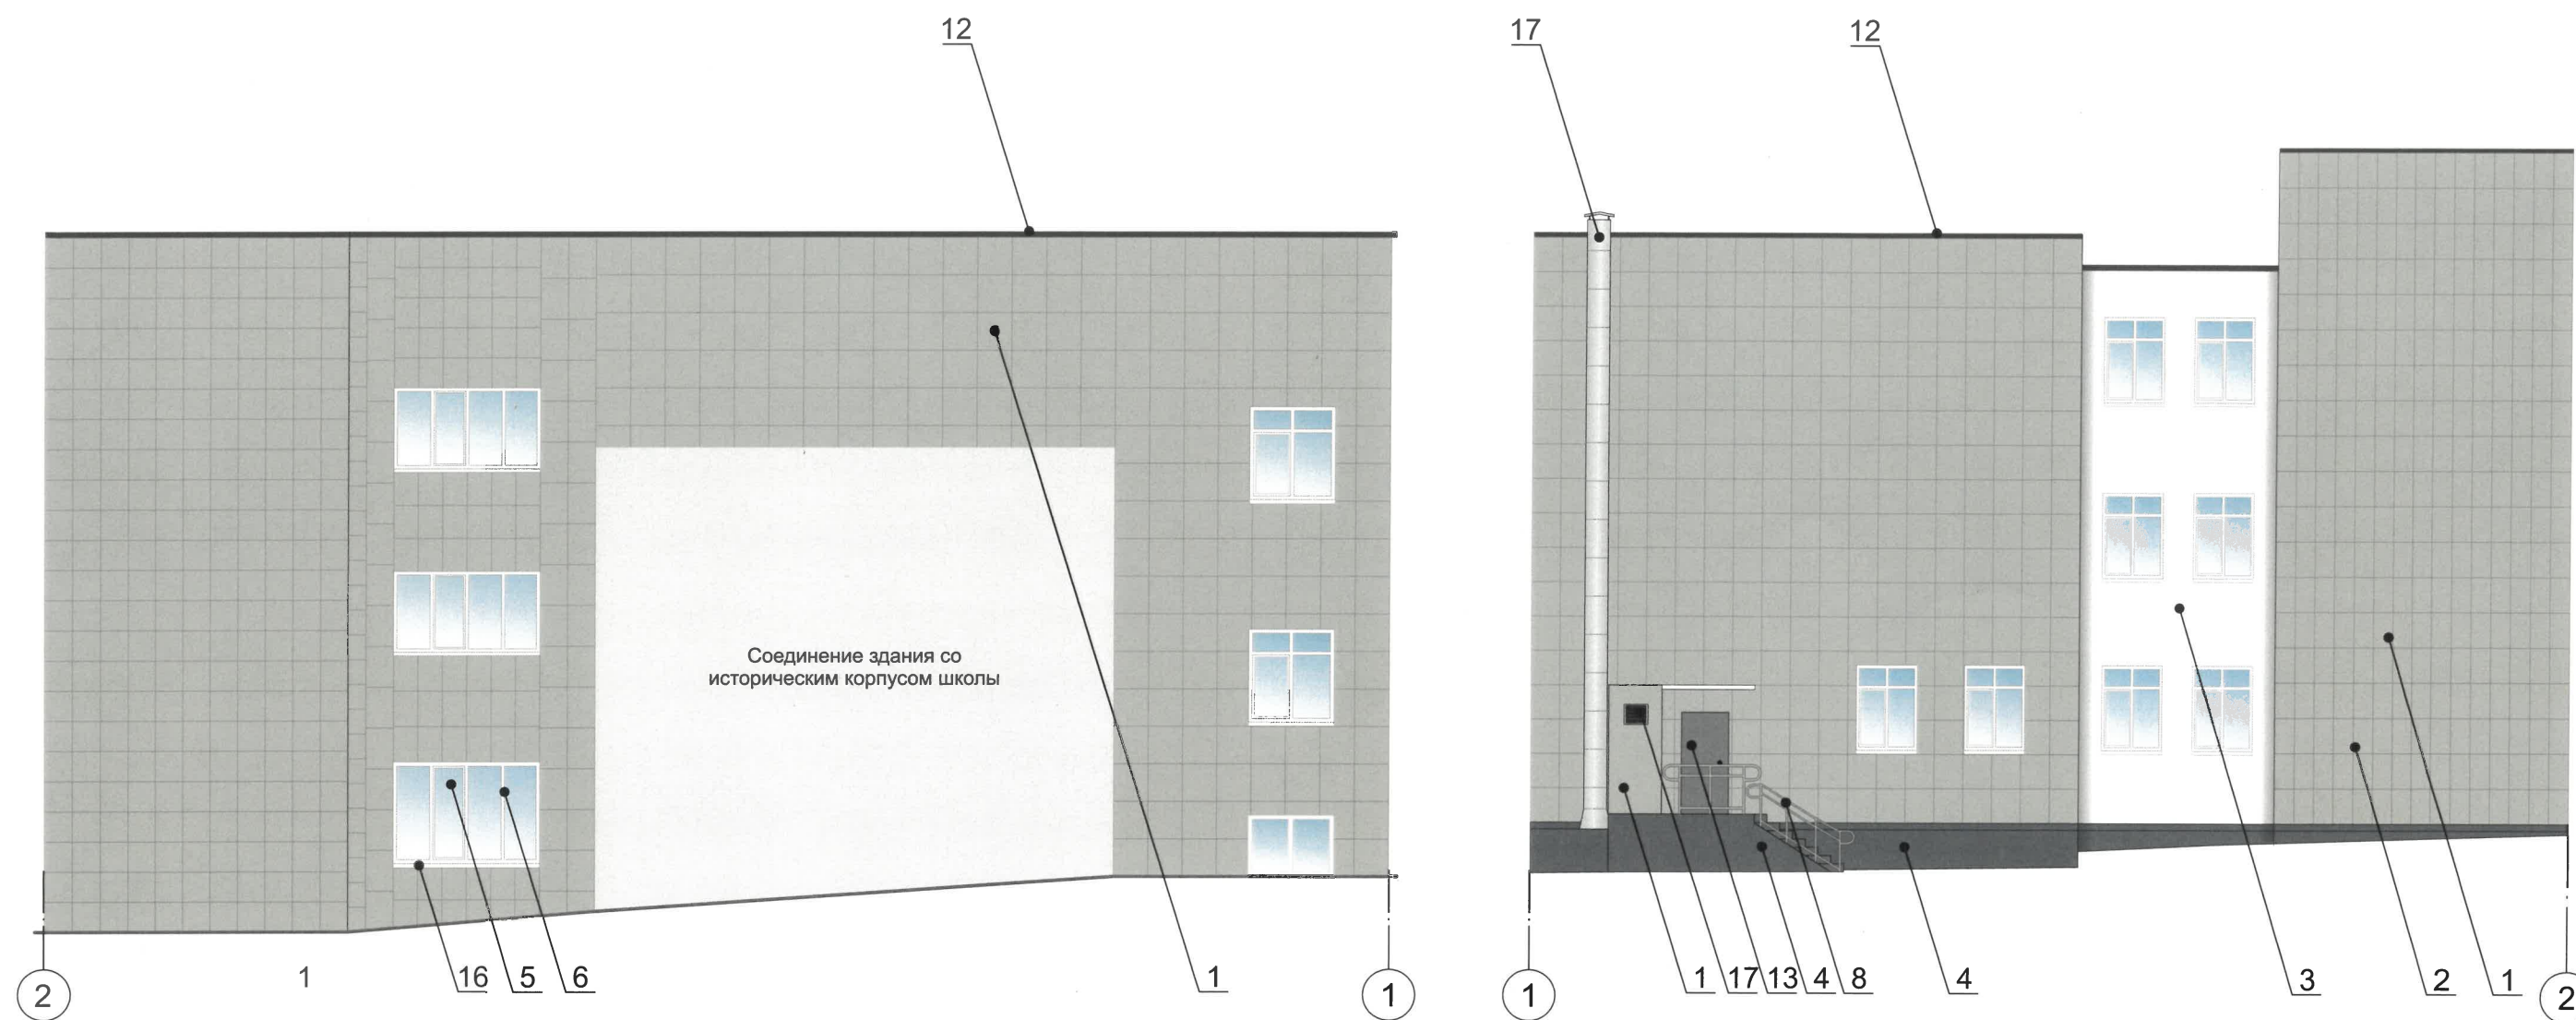

**Условные обозначения:**

-  1 - Выноска и номер позиции согласно ведомости отделки фасадов на листе 1.
-  - Координационная ось

1. Условия устройства и переустройства входных групп см.лист 5.
2. Условия размещения дополнительного оборудования см.лист 6.

УТВЕРЖДЕНО  
1й заместитель начальника ДГА  
г.Перми главный архитектор  
«14» мая 2025 г.

|         |        |             |       |                                                                                       |       |   |                 |        |
|---------|--------|-------------|-------|---------------------------------------------------------------------------------------|-------|---|-----------------|--------|
|         |        |             |       |                                                                                       |       | СОШ-ИК-66-04/25   |                 |        |
|         |        |             |       |                                                                                       |       | Коперный паспорт объекта капитального строительства по<br>ул. Карпинского, здание (строение) № 66<br>Индустриального района, г. Перми. |                 |        |
| Изм.    | Кол.уч | Лист        | Недок | Подпись                                                                               | Дата  | Здание общеобразовательной школы   | Стадия          | Лист   |
| Разраб. |        | Ершова А.А. |       |  | 04/25 |   | П               | 9      |
|         |        |             |       |                                                                                       |       | Боковые фасады<br>(в осях 2-1, 1-2)   | ПА «TERRAGroup» |        |
|         |        |             |       |                                                                                       |       |   |                 |        |
|         |        |             |       |                                                                                       |       |   |                 | Листов |
|         |        |             |       |                                                                                       |       |   |                 | 12     |





Ведомость средств размещения информации, рекламных конструкций

| Поз. | Тип объекта, материала, способы крепления   | Цвет<br>(с указанием RAL)   | Наличие подсветки                    |
|------|---|---|--------------------------------------|
| 1    | Вывеска - объемные буквы и /или логотипы без подложки на металлических направляющих на козырьке высотой до 300мм. Металл, пластик, пленки                                                                    | Фирменные цвета   | Внешняя или внутренняя, светодиодами |
| 2    | Информационная табличка (режимник). Одиночная (600х400). Лазерная печать/уф-печать на пластике, металле, оргстекле.                                                                                          | Фон – золотой, буквы – черные (не накладные), изображение Герба города Перми в соответствии с решением Пермской городской Думы от 09.06.1998 № 113 «О Гербе города Перми» | Внутренняя или контурная подсветка   |
| 3    | Указатель с наименованием улицы и номером дома (здания) (пункт 11.4.2 Решения Пермской городской Думы от 15.12.2020 № 277). Пластик, металл.                                                                 | Синий фон (R-(0), G-(20), B-(120)), белый   | Возможна подсветка                   |
| 4    | Памятный знак в честь даты 55 лет Победы в Великой Отечественной войне. Гравировка и затирка красками на плите фасада школы. (Для сохранения истории табличка не окрашивается при обновлении фасадов здания) | Серый, чёрный, золотой   | Без подсветки                        |

Условные обозначения


- 1 - Выноска и номер позиции согласно Ведомости средств размещения информации, рекламных конструкций
- Место допустимого размещения средств размещения информации, рекламных конструкций
- Ось размещения средств размещения информации, рекламных конструкций
- Координационная ось

Управление архитектуры и городского дизайна  
рекламных конструкций г.Перми  
СООТВЕТСТВУЕТ АРХИТЕКТУРНОМУ  
ОБЛИКУ ГОРОДА ПЕРМИ  
14 мая 2025  
Карасев С.А. Подпись

1. Условия размещения средств размещения информации, рекламных конструкций см. лист 11.

|         |        |             |       |                                                                                       |       |   |                 |      |        |
|---------|--------|-------------|-------|---------------------------------------------------------------------------------------|-------|---|-----------------|------|--------|
|         |        |             |       |                                                                                       |       | СОШ-ИК-66-04/25   |                 |      |        |
|         |        |             |       |                                                                                       |       | Колерный паспорт объекта капитального строительства по ул. Карпинского, здание (строение) № 66<br>Индустриального района, г. Перми. |                 |      |        |
| Изм.    | Кол.уч | Лист        | Недок | Подпись                                                                               | Дата  | Здание общеобразовательной школы   | Стадия          | Лист | Листов |
| Разраб. |        | Ершова А.А. |       |  | 04/25 |   | П               | 10   | 12     |
|         |        |             |       |                                                                                       |       | Размещение средств размещения информации, рекламных конструкций<br>(Главный фасад в осях Г-Ж)                                       | РА «TERRAGroup» |      |        |
|         |        |             |       |                                                                                       |       |   |                 |      |        |



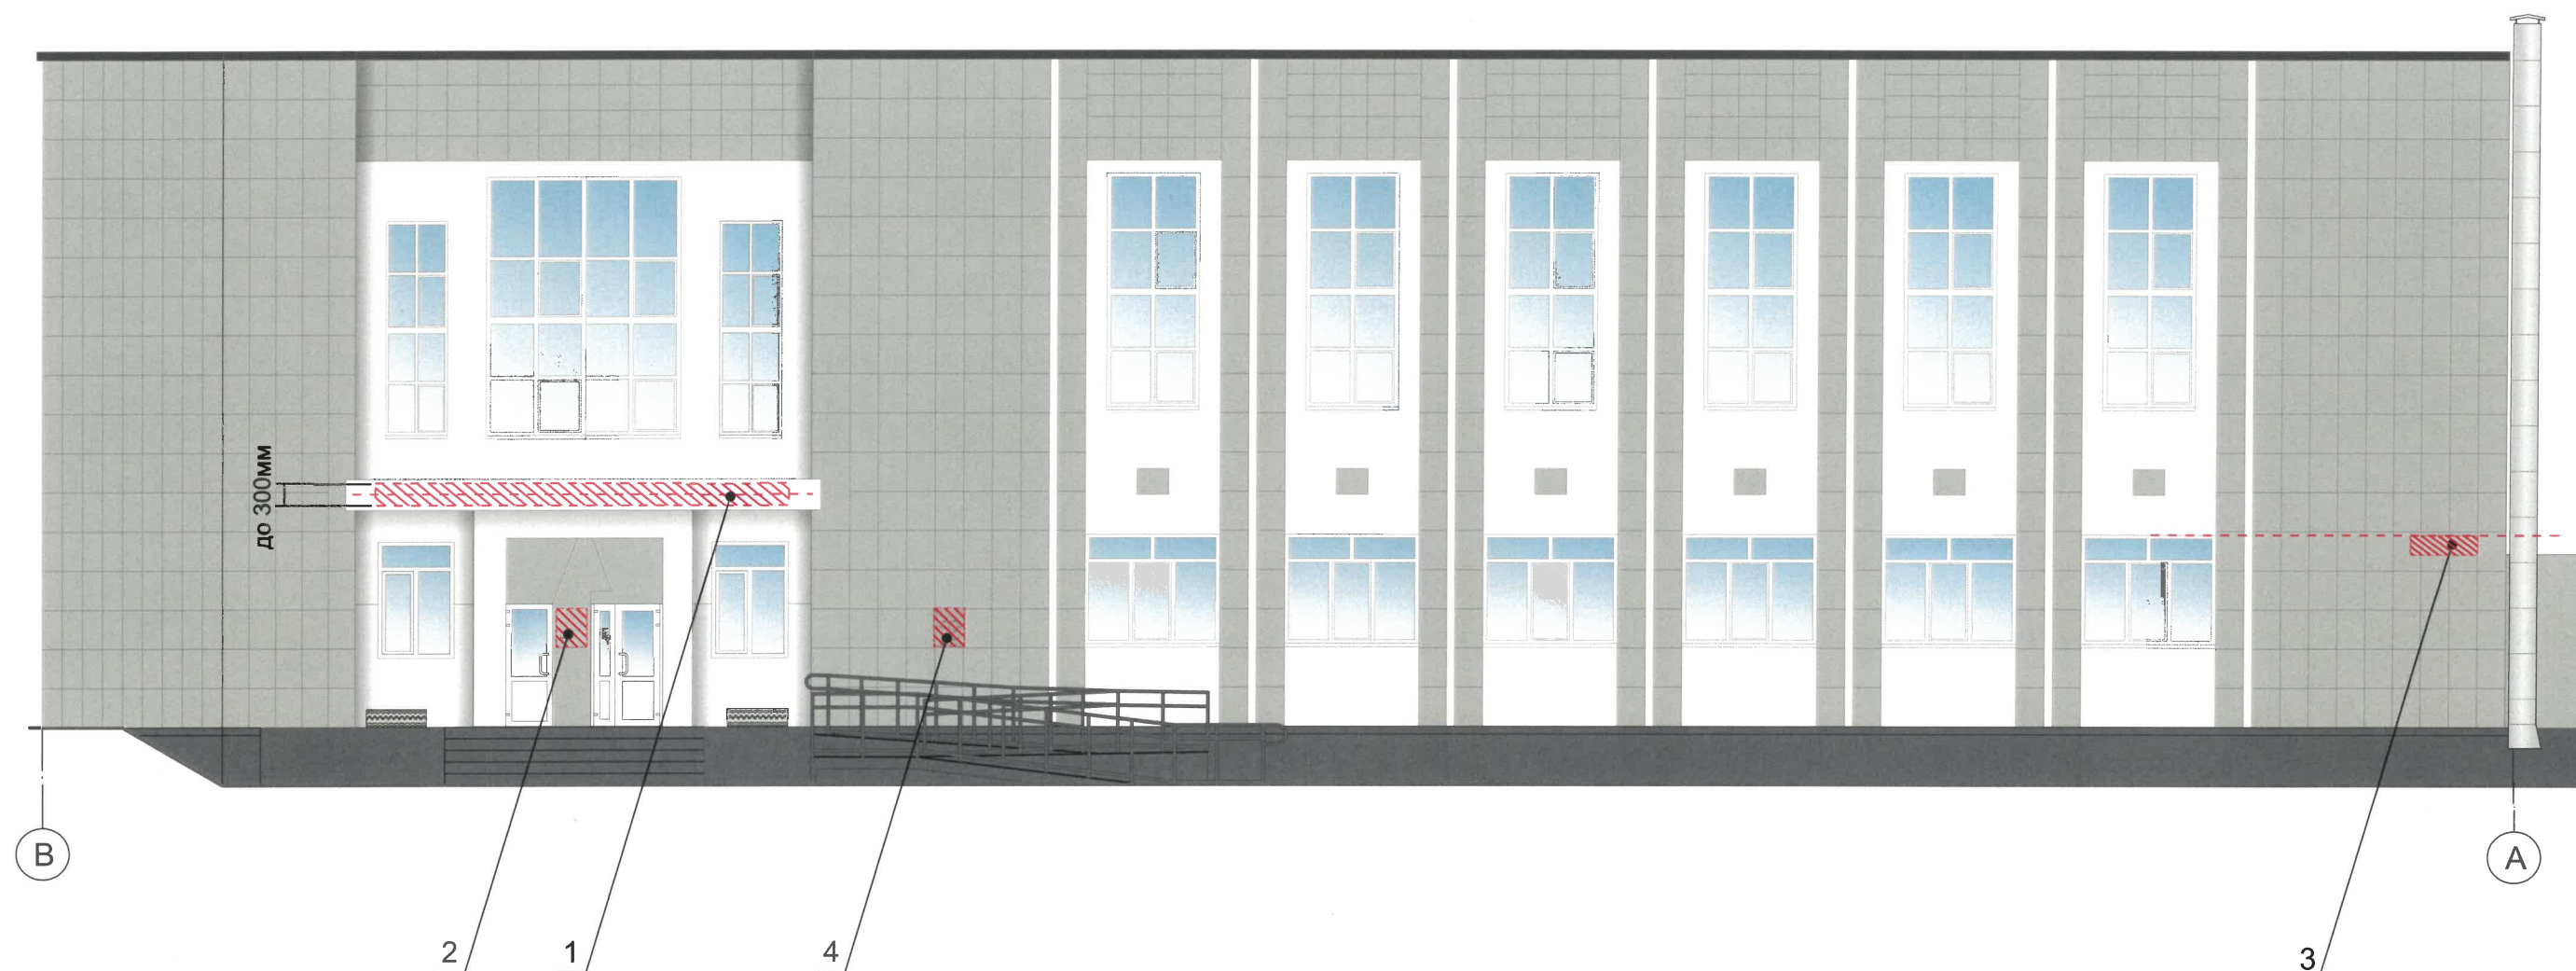

#### Условия размещения средств размещения информации, рекламных конструкций:

1. Места размещения информации располагаются относительно условной прямой линии – единой горизонтальной оси. Местоположение оси на фасаде определяется как половина расстояния между верхним и нижним архитектурным элементом (окна, наличники, карниз, фриз и др.), выделяющимся (западающим, выступающим) из плоскости стены.
2. Размещение вывесок и рекламных конструкций должно осуществляться в границах места допустимого размещения средств размещения информации, рекламных конструкций, установленных данным колерным паспортом объекта капитального строительства.
3. Размещение вывесок по отношению друг к другу, их конфигурация, наполненность информацией должны соответствовать Стандартным требованиям к вывескам, их размещению и эксплуатации (далее - Стандартные требования), утвержденным Решением Пермской городской Думы от 15.12.2020 №277.
4. В случае, если планируемые к размещению вывески не соответствуют Стандартным требованиям и действующему колерному паспорту, требуется внесение изменений в колерный паспорт путем разработки нового колерного паспорта.
5. Максимальный размер информационных табличек – 0,5 м x 0,7 м (пункт 2.13 Стандартных требований).
6. Узел крепления каждого типа объекта информации разрабатывается отдельным рабочим проектом.
7. В случае размещения рекламной конструкции на фасаде здания, строения, сооружения, такая конструкция должна быть отражена в составе нового колерного паспорта, а ее размещение должно осуществляться в соответствии с действующим порядком установки эксплуатации рекламных конструкций на территории города Перми, утвержденным решением Пермской городской Думы от 27.01.2009 № 11, с последующим получением на установку и эксплуатацию рекламной конструкции в установленном порядке.
8. В случае возникновения спорных ситуаций с другими организациями в отношении мест размещения вывесок, расположенных не в границах занимаемого помещения, регулирование конфликта и окончательное решение по размещению вывесок той или иной претендующей организации принимает владелец данного объекта.

#### Условные обозначения

- 1 - Выноска и номер позиции согласно Ведомости средств размещения информации, рекламных конструкций
-  - Место допустимого размещения средств размещения информации, рекламных конструкций
-  - Ось размещения средств размещения информации, рекламных конструкций
- 1 - Координационная ось

Управление архитектуры и городского дизайна  
ДГА администрации г.Перми  
СООТВЕТСТВУЕТ АРХИТЕКТУРНОМУ  
ОБЛИКУ ГОРОДА ПЕРМИ  
14.04.2025  
Карасев С.А. Подпись

|         |        |             |       |                                                                                       |       |   |                 |        |
|---------|--------|-------------|-------|---------------------------------------------------------------------------------------|-------|---|-----------------|--------|
|         |        |             |       |                                                                                       |       | СОШ-ИК-66-04/25   |                 |        |
|         |        |             |       |                                                                                       |       | Колерный паспорт объекта капитального строительства по<br>ул. Карпинского, здание (строение) № 66<br>Индустриального района, г. Перми. |                 |        |
| Изм.    | Кол.уч | Лист        | Недок | Подпись                                                                               | Дата  | Здание общеобразовательной школы   | Стадия          | Лист   |
| Разраб. |        | Ершова А.А. |       |  | 04/25 |   | П               | 11     |
|         |        |             |       |                                                                                       |       | Размещение средств размещения<br>информации, рекламных конструкций<br>(Главный фасад в осях В-А)                                       |                 | Листов |
|         |        |             |       |                                                                                       |       |   |                 | 12     |
|         |        |             |       |                                                                                       |       |   | РА «TERRAGroup» |        |



Эталоны колеров

|                                                                          |                                   |    |     |  |
|--------------------------------------------------------------------------|-----------------------------------|----|-----|--|
| позиция<br>ведомости<br>отделки<br>фасадов<br><br>1                      | координаты цвета<br>RAL 7044      | C: | 10  |  |
|                                                                          |                                   | M: | 10  |  |
|                                                                          |                                   | Y: | 10  |  |
|                                                                          |                                   | K: | 10  |  |
|                                                                          |                                   | R: | 189 |  |
|                                                                          |                                   | G: | 189 |  |
|                                                                          |                                   | B: | 178 |  |
| позиция<br>ведомости<br>отделки<br>фасадов<br><br>2                      | координаты цвета<br>RAL 240 70 05 | C: | 35  |  |
|                                                                          |                                   | M: | 21  |  |
|                                                                          |                                   | Y: | 17  |  |
|                                                                          |                                   | K: | 5   |  |
|                                                                          |                                   | R: | 163 |  |
|                                                                          |                                   | G: | 174 |  |
|                                                                          |                                   | B: | 182 |  |
| позиция<br>ведомости<br>отделки<br>фасадов<br><br>3, 6, 7,<br>15, 16, 18 | координаты цвета<br>RAL 9010      | C: | 0   |  |
|                                                                          |                                   | M: | 0   |  |
|                                                                          |                                   | Y: | 5   |  |
|                                                                          |                                   | K: | 0   |  |
|                                                                          |                                   | R: | 247 |  |
|                                                                          |                                   | G: | 249 |  |
|                                                                          |                                   | B: | 239 |  |

|                                                                        |                              |    |     |  |
|------------------------------------------------------------------------|------------------------------|----|-----|--|
| позиция<br>ведомости<br>отделки<br>фасадов<br><br>4, 8                 | координаты цвета<br>RAL 7012 | C: | 50  |  |
|                                                                        |                              | M: | 20  |  |
|                                                                        |                              | Y: | 20  |  |
|                                                                        |                              | K: | 40  |  |
|                                                                        |                              | R: | 89  |  |
|                                                                        |                              | G: | 97  |  |
|                                                                        |                              | B: | 99  |  |
| позиция<br>ведомости<br>отделки<br>фасадов<br><br>9, 11, 12,<br>14, 17 | координаты цвета<br>RAL 7004 | C: | 7   |  |
|                                                                        |                              | M: | 4   |  |
|                                                                        |                              | Y: | 4   |  |
|                                                                        |                              | K: | 33  |  |
|                                                                        |                              | R: | 158 |  |
|                                                                        |                              | G: | 160 |  |
|                                                                        |                              | B: | 161 |  |
| позиция<br>ведомости<br>отделки<br>фасадов<br><br>13                   | координаты цвета<br>RAL 7037 | C: | 11  |  |
|                                                                        |                              | M: | 8   |  |
|                                                                        |                              | Y: | 8   |  |
|                                                                        |                              | K: | 46  |  |
|                                                                        |                              | R: | 124 |  |
|                                                                        |                              | G: | 127 |  |
|                                                                        |                              | B: | 126 |  |

УТВЕРЖДЕНО  
1й заместитель начальника ДГА  
г. Пермь - главный архитектор  
«14 мая» 2025 г.

Цвета в стандарте RAL и цветовой палитре CMYK, RGB приведены с сайта <https://colorscheme.ru/> (каталог цветов RAL CLASSIC).

|         |        |             |      |                                                                                       |       |   |                 |      |        |
|---------|--------|-------------|------|---------------------------------------------------------------------------------------|-------|---|-----------------|------|--------|
|         |        |             |      |                                                                                       |       | СОШ-ИК-66-04/25   |                 |      |        |
|         |        |             |      |                                                                                       |       | Колерный паспорт объекта капитального строительства по<br>ул. Карпинского, здание (строение) № 66<br>Индустриального района, г. Перми. |                 |      |        |
| Изм.    | Кол.уч | Лист        | №док | Подпись                                                                               | Дата  | Здание общеобразовательной школы   | Стадия          | Лист | Листов |
| Разраб. |        | Ершова А.А. |      |  | 04/25 |   | П               | 12   | 12     |
|         |        |             |      |                                                                                       |       | Эталоны колеров   | РА «TERRAGroup» |      |        |
|         |        |             |      |                                                                                       |       |   |                 |      |        |