

ООО ИЗДАТЕЛЬСКИЙ ДОМ «ИНОМАРКА»

от 15.05.2025 № 059-22-01-26-974

Заказчик: ИП Мартюшева Т.А.

ПАСПОРТ ВНЕШНЕГО ОБЛИКА ОБЪЕКТА КАПИТАЛЬНОГО СТРОИТЕЛЬСТВА (КОЛЕРНЫЙ ПАСПОРТ)

АДРЕС ОБЪЕКТА: г. Пермь, административный район Ленинский,
улица Советская, здание (строение) № 48.

ШИФР: СВ - 05 - 2025

*Согласовано с уполномоченным лицом Государственной
инспекции по охране объектов культурного
наследия Пермского края
от 29.05.2025
№ 53-01-19.2-81*

г. Пермь, 2025 г.

Ведомость чертежей

Лист	НАИМЕНОВАНИЕ	ПРИМЕЧАНИЕ
1	Общие данные (начало).	
2	Общие данные (продолжение).	
3	Существующее состояние фасадов.	
4	Главный фасад в осях 1-3.	
5	Дворовый фасад в осях В-Б.	
6	Дворовый фасады в осях 2-1.	
7	Дворовые фасады в осях А1-Б.	
8-9	Размещение средств размещения информации, рекламных конструкций.	
10	Эталоны колеров.	

Ведомость отделки фасадов

ПОЗ.	ЭЛЕМЕНТ ФАСАДА	ЭТАЛОН ЦВЕТА	ОБОЗНАЧ.	ВИД ОТДЕЛКИ	
1	Основное поле стены (тип 1)		RAL 050 70 20	Штукатурка, окрашенная атмосферостойкой краской	
1.1	Основное поле стены (тип 2)		RAL 050 70 20	Окраска по кирпичной кладке	
2	Цоколь (тип 1)		RAL 8025	Природный камень/	
2.1	Цоколь (тип 2)		RAL 8025	Штукатурка, окрашенная атмосферостойкой краской	
3	Кровля		RAL 8017	Фальцевые металлические листы	
4	Дверные полотна		- RAL 8017	Металлопластиковые профильные системы/ Дерево/Стекло	
5	Переплеты окон, дверей		RAL 9010 RAL 8025	Металлопластиковые профильные системы	
6	Ограждения, металлические элементы, лестницы, перила		RAL 7024	Металл, окрашенный атмосферостойкой краской	
7	Ступени, крылец, площадки,		RAL 8025	Фасадная плитка/ Искусственный камень	
8	Отливы, откосы		RAL 9010 RAL 050 70 20	Штукатурка, окрашенная атмосферостойкой краской/ Металлопластиковые профильные системы	
9	Покрытие козырьков		RAL 8017	Металл, окрашенный атмосферостойкой краской	
10	Водосточные трубы, вентиляция		RAL 9010	Оцинкованная сталь с полимерным покрытием	
11	Архитектурные элементы (пояски, карнизы, наличники и т. д.)		RAL 9010 RAL 050 70 20	Штукатурка, окрашенная атмосферостойкой краской/ Окраска по кирпичу	

Пояснительная записка

Объект капитального строительства - 4-этажное здание административного назначения по адресу: г. Пермь, Ленинский район, ул. Советская, 48.

Год постройки и ввода в эксплуатацию: 1917 г.;
В плане здание сложной конфигурации.
Несущие стены: кирпичные.
Кровля: скатная.

Ранее согласованные колерные паспорта:
- Колерный паспорт ранее не разрабатывался.

Нахождение в границах территории объектов культурного наследия:
- согласно Приказу Государственной инспекции по охране объектов культурного наследия Пермского края от 19.12.2018 № СЭД-55-01-05-563 рассматриваемый объект капитального строительства расположен в границах территории объекта культурного наследия регионального значения - достопримечательного места «Комсомольский проспект»;
- согласно Приказу Министерства культуры, молодежной политики и массовых коммуникаций Пермского края от 01.08.2014 № СЭД-27-01-09-291 рассматриваемый объект капитального строительства расположен в границах территории объекта культурного наследия - памятника археологии «Пермь Губернская, поселение».

Согласно Приказу от 19.12.2018 № СЭД-55-01-05-563 рассматриваемый здание является Объектом, формирующие историко-архитектурную среду достопримечательного места: силуэт, фасады, выходящие на исторические линии застройки, боковые фасады, примыкающие к линиям исторической застройки, а именно:
Доходный дом с торговыми лавками (Советская ул., 48) - 3-этажное с мансардой здание с внутридомовым арочным проездом. Главный фасад выполнен в стилистике архитектурной эклектики с большим количеством кирпичного оштукатуренного декора - филенчатые лопатки, карнизы с фигурными филенками, кронштейнами и розетками, уштатые наличники с волютными сандриками над окнами 2-го этажа, фасады окрашены светлым колером с выбеливанием деталей. Окна первого этажа - витринные подквадратные, в каждое торговое помещение ведет отдельный вход

Запрещается:

- частичная (фрагментарная) отделка фасадов, если такая окраска не описана в предмете охраны достопримечательного места;
- изменение архитектурных элементов и деталей фасадов, отнесенных к предмету охраны достопримечательного места;
- изменение материала, рисунка и цвета оконных переплетов, отнесенных к предмету охраны достопримечательного места;
- сооружение внешних тамбуров входных групп;
- изменение исторических габаритов оконных и дверных проемов зданий и сооружений, составляющих предмет охраны достопримечательного места;

Настоящим колерным паспортом:
Определяются типы и виды отделки, и их цветовые решения;
Устанавливаются виды и места размещения средств размещения информации, рекламных конструкций;
Цветовое решение и применяемые материалы обеспечивают комплексное решение всех элементов фасадов, единство архитектурного облика здания. Средства размещения информации, рекламные конструкции не нарушат архитектурный облик здания.

Раздел «Архитектурно-художественная подсветка» настоящим колерным паспортом не разрабатывается. Освещение фасада осуществляется за счет свечения окон и вывесок.

Предметом согласования данного колерного паспорта являются принятые цветовые решения элементов фасада, применяемые материалы существующего объекта недвижимости, а также определение возможных типов размещения средств размещения информации на нем. Средства размещения информации, рекламные конструкции, не соответствующие типу и местам их возможного размещения, подлежат демонтажу.

В соответствии с Градостроительным кодексом Российской Федерации, решением Пермской городской Думы от 15.12.2020 № 277 «Об утверждении Правил благоустройства территории города Перми» и постановлением администрации города Перми от 22.02.2017 № 130 «Об утверждении формы и Порядка согласования паспорта внешнего облика объекта капитального строительства (колерного паспорта)» колерные паспорта либо их изменения не являются разрешительной документацией на строительство, реконструкцию объекта капитального строительства; не являются правовым основанием на устройство пристроев, навесов, козырьков и других архитектурных элементов объекта капитального строительства.

До начала проведения работ по реконструкции, ремонту объекта капитального строительства, земляных и строительных работ по сооружению необходимо разработать и согласовать с органом исполнительной власти, осуществляющим функции в области охраны объектов культурного наследия, раздел об обеспечении сохранности объекта культурного наследия в соответствии с п.2 ст.36 Федерального закона от 25.06.2002 № 73-ФЗ «Об объектах культурного наследия (памятниках истории и культуры) народов Российской Федерации».

Согласовано

1й заместитель начальника ДГА
г.Перми - главный архитектор
«*И.И. Захарова*» 06 2025 г.

Изм.	Кол.уч	Лист	Нодок.	Подпись	Дата
Разраб.		Зуева А.И.		<i>Зуева А.И.</i>	05.25
Н.контроль		Захарова С.В.		<i>Захарова С.В.</i>	05.25

СВ-05-2025

Колерный паспорт объекта капитального строительства по ул. Советская, д. 48, Ленинского района г. Перми

4-х этажное здание административного назначения

Общие данные (начало)

Стадия

Лист

Листов

п

1

10

ООО Издательский дом «Иномарка», г. Пермь

ИНСТРУКЦИЯ
о порядке производства работ, связанных с окраской фасадов и всех
наружных частей зданий, сооружений, строений, расположенных
на территории города Перми

1. Окраска (отделка) фасадов и всех наружных частей зданий, сооружений, строений, расположенных на территории города Перми, может производиться лишь на основании паспорта внешнего облика объекта капитального строительства (колерного паспорта), согласованного с департаментом градостроительства и архитектуры администрации г. Перми (далее – ДГА).

2. До начала процесса окраски (отделки) здания или какого-либо сооружения должны быть произведены работы по капитальному ремонту всех без исключения его наружных частей, подлежащих окраске.

3. До начала ремонта зданий, имеющих газосветовую рекламу, сообщить рекламораспространителю о предстоящих работах на фасаде здания с целью сохранения вывесок либо их демонтажа.

4. Полуразрушенные и разрушенные архитектурные художественно-скульптурные элементы фасада: карнизы, фриз, колонны, пилястры, сандрики, кронштейны, обрамления проемов, различные лепные украшения, барельефы, мозаика, художественная роспись и т.п. подлежат обязательному восстановлению в своем первоначальном виде. Категорически запрещается производить окраску здания без предварительного восстановления указанных элементов декора фасада.

5. Металлические поверхности отдельных элементов фасада: чугунные решетки, ограждения балконов и лестниц, элементы входных групп, двери, кронштейны и прочие архитектурно-художественные элементы фасада перед окраской очищаются от грязи, ржавчины, старой краски и покрываются вновь атмосферостойкой краской для металлических поверхностей.

6. В соответствии с выданными образцами цвета (колерами) на окраску (отделку) здания организация, производящая ремонт здания, составляет пробные образцы цвета, которые наносятся на подготовленную для покраски поверхность стены в уровне 1-го этажа здания (не выше 1,5 метров от земли).

7. Проверку и согласование пробного образца цвета (выкрас колера) производит уполномоченный представитель ДГА. Без указанных проверки и согласования производить окраску (отделку) фасадов здания категорически запрещается.


8. Домоуправления, организации и учреждения, производящие окраску (отделку) и связанный с ней ремонт фасадов здания, несут ответственность за выполнение настоящей инструкции и могут быть привлечены к административной ответственности за ее нарушение в соответствии со статьей 6.8.2 «Нарушение требований к внешнему виду фасадов зданий, строений, сооружений» Закона Пермского края от 06.04.2015 № 460-ПК «Об административных правонарушениях в Пермском крае».

9. По всем вопросам, связанным с производством работ, необходимо обращаться в ДГА по адресу: г. Пермь, ул. Сибирская, 15, каб. 315, тел. 212-76-98.

Ведомость ссылочных документов

ОБОЗНАЧЕНИЕ	НАИМЕНОВАНИЕ	ПРИМЕЧАНИЕ
Ссылочные документы		
Решение Пермской Городской Думы № 277 от 15.12.2020 г.	«Об утверждении Правил благоустройства территории города Перми»	
Постановление Администрации г. Перми № 130 от 22.02.2017 г.	«Об утверждении формы и Порядка согласования паспорта внешнего облика объекта капитального строительства (колерного паспорта)»	
Приказ Государственной инспекции по охране объектов культурного наследия Пермского края СЭД-55-01-05-563 от 19.12.2018	«Об установлении границ территории объекта культурного значения регионального значения - достопримечательного места «Комсомольский проспект»	Зона ДМ-02
Приказ Министерства культуры, молодежной политики и массовых коммуникаций Пермского края № СЭД-27-01-09-291 от 01.08.2014	«Об установлении границ территории объекта археологического наследия — достопримечательного места «Пермь Губернская, поселение»	
Акт государственной историко-культурной экспертизы проектной документации (шифр ПД-26-ОСОКН)	«Проведение ремонтно-восстановительных работ фасада с лицевой стороны трехэтажной части здания, расположенного по адресу: Пермский край, г. Пермь, ул. Советская, дом 48. Обеспечение сохранности объектов культурного наследия»	дата окончания проведения экспертизы 11.05.2025 г.
Решение Государственной инспекции по охране объектов культурного наследия Пермского края (шифр ПД-26-ОСОКН)	«Рассмотрение заключения государственной историко-культурной экспертизы на соответствие требованиям, установленным законодательством»	от 29.05.2025 г № Исх 55-01-19.2-81

Ситуационный план.

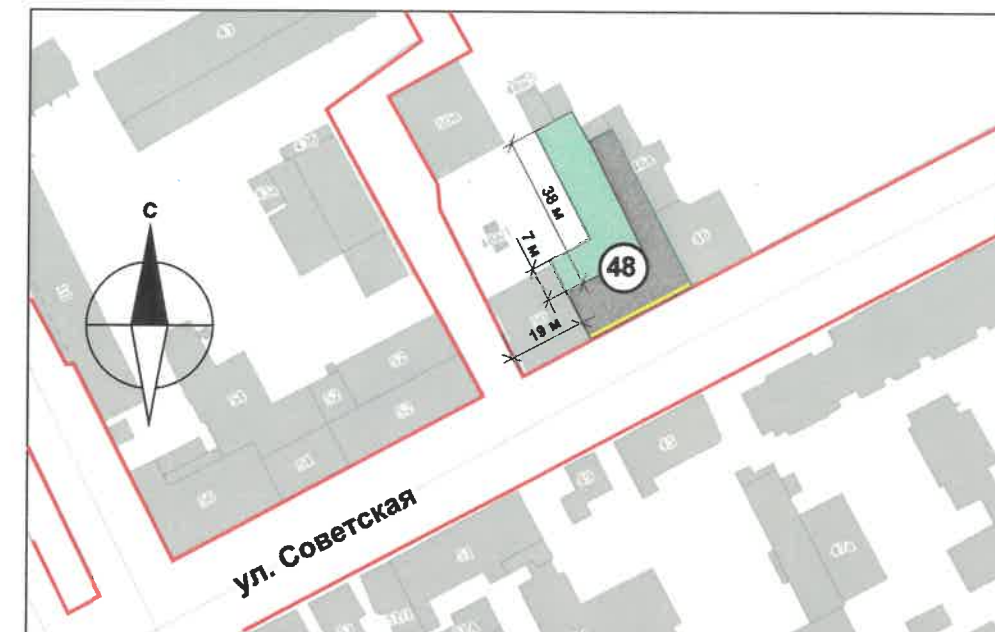


<https://isogd.gorodperm.ru>

Условные обозначения:

- Фасады, с размещением средства размещения информации, рекламных конструкций
- Красные линии
- Границы земельного участка, кадастровый номер участка: 59:01:4410036:39
- Нежилое здание общественного назначения по ул. Советская, д.48, в Ленинском районе города Перми
- Расстояние от объекта капитального строительства до границ земельного участка, красных линий

ПРИМЕЧАНИЕ: Границы земельного участка и его номер приведены с сайта <https://pkk.rosreestr.ru/>, красные линии приведены с сайта <https://isogd.gorodperm.ru>.

План условных координационных осей:

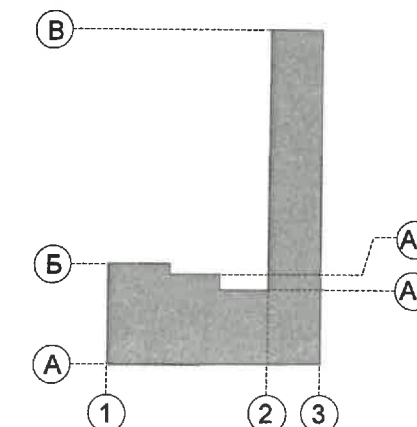

						СВ-05-2025			
						Колерный паспорт объекта капитального строительства по ул. Советская, д. 48, Ленинского района г. Перми			
Изм.	Кол.уч	Лист	№ док.	Подпись	Дата	4-х этажное здание административного назначения	Стация	Лист	Листов
Разраб.			Зуева А.И.		05.25		П	2	
						Общие данные (продолжение)	ООО Издательский дом «Иномарка», г. Пермь		
Н.контроль			Захарова С.В.		05.25				

Существующее состояние фасадов

Главный фасад



Дворовые фасады



Дата фотофиксации: май 2025 г.

						СВ-05-2025			
						Коперный паспорт объекта капитального строительства по ул. Советская, д. 48, Ленинского района г. Перми			
Изм.	Кол.уч	Лист	№док.	Подпись	Дата	4-х этажное здание административного назначения	Стадия	Лист	Листов
Разраб.		Зуева А.И.			05.25		П	3	
						Существующие состояние фасадов	ООО Издательский дом «Иномарка», г. Пермь		
Н.контроль		Захарова С.В.			05.25				

Примыкание к зданию по адресу: ул. Советская, 50



Примыкание к зданию по адресу: ул. Советская, 46

Пояснительная записка:

1. В соответствии с государственной инспекции по охране объектов культурного наследия Пермского края Об установлении границ территории объекта культурного значения регионального значения - достопримечательного места "Комсомольский проспект" от 19.12.2018 г (далее - Приказ) установлен предельно допустимый размер выступа элементов зданий и сооружений из плоскости наружной стены фасада здания (крыльца, навесы, эркеры, балконы): не более 1,2 м.
2. Согласно данному Приказу запрещается сооружение внешних тамбуров входных групп, размещение на фасадах антенн, наружных блоков вентиляции и кондиционирования, вентиляционных труб, элементов систем газоснабжения и других технологических элементов здания.
3. Размещение указанных технологических элементов на фасадах здания должно быть обязательно согласовано с Государственной инспекцией по охране объектов культурного наследия Пермского края.

Условные обозначения:

- 1 Выноска и номер позиции согласно ведомости отделки фасадов см. на листе 1.
- 1 Условная координационная ось см. на листе 2.

СОГЛАСОВАНО
1й заместитель начальника ДГА
г. Пермь - главный архитектор
"11" 06 2025г.

						СВ-05-2025			
						Колерный паспорт объекта капитального строительства по ул. Советская, д. 48, Ленинского района г. Пермь			
Изм.	Кол.уч	Лист	Нздок.	Подпись	Дата	4-х этажное здание административного назначения	Стадия	Лист	Листов
Разраб.		Зуева А.И.			05.25		П	4	
						Главный фасад в осях 1-3			
Н.контроль	Захарова С.В.				05.25		ООО Издательский дом «Иномарка», г. Пермь		



Условные обозначения:


- 1 Выноска и номер позиции согласно ведомости отделки фасадов см. на листе 1.
- 1 Условная координационная ось см. на листе 2.

Примечание:

1. Условия устройства и переустройства входных групп см. лист 4

№ 0. СОГЛАСОВАНО
1й заместитель начальника ДГА
г.Перми - главный архитектор
«15» 06 / 2025 г.

						СВ-05-2025			
						Колерный паспорт объекта капитального строительства по ул. Советская, д. 48, Ленинского района г. Перми			
Изм.	Кол.уч	Лист	Недок.	Подпись	Дата	4-х этажное здание административного назначения	Стадия	Лист	Листов
Разраб.		Зуева А.И.			05.25		П	5	
						Дворовый фасад в осях В-Б	ООО Издательский дом «Иномарка», г. Пермь		
Н.контроль		Захарова С.В.			05.25				

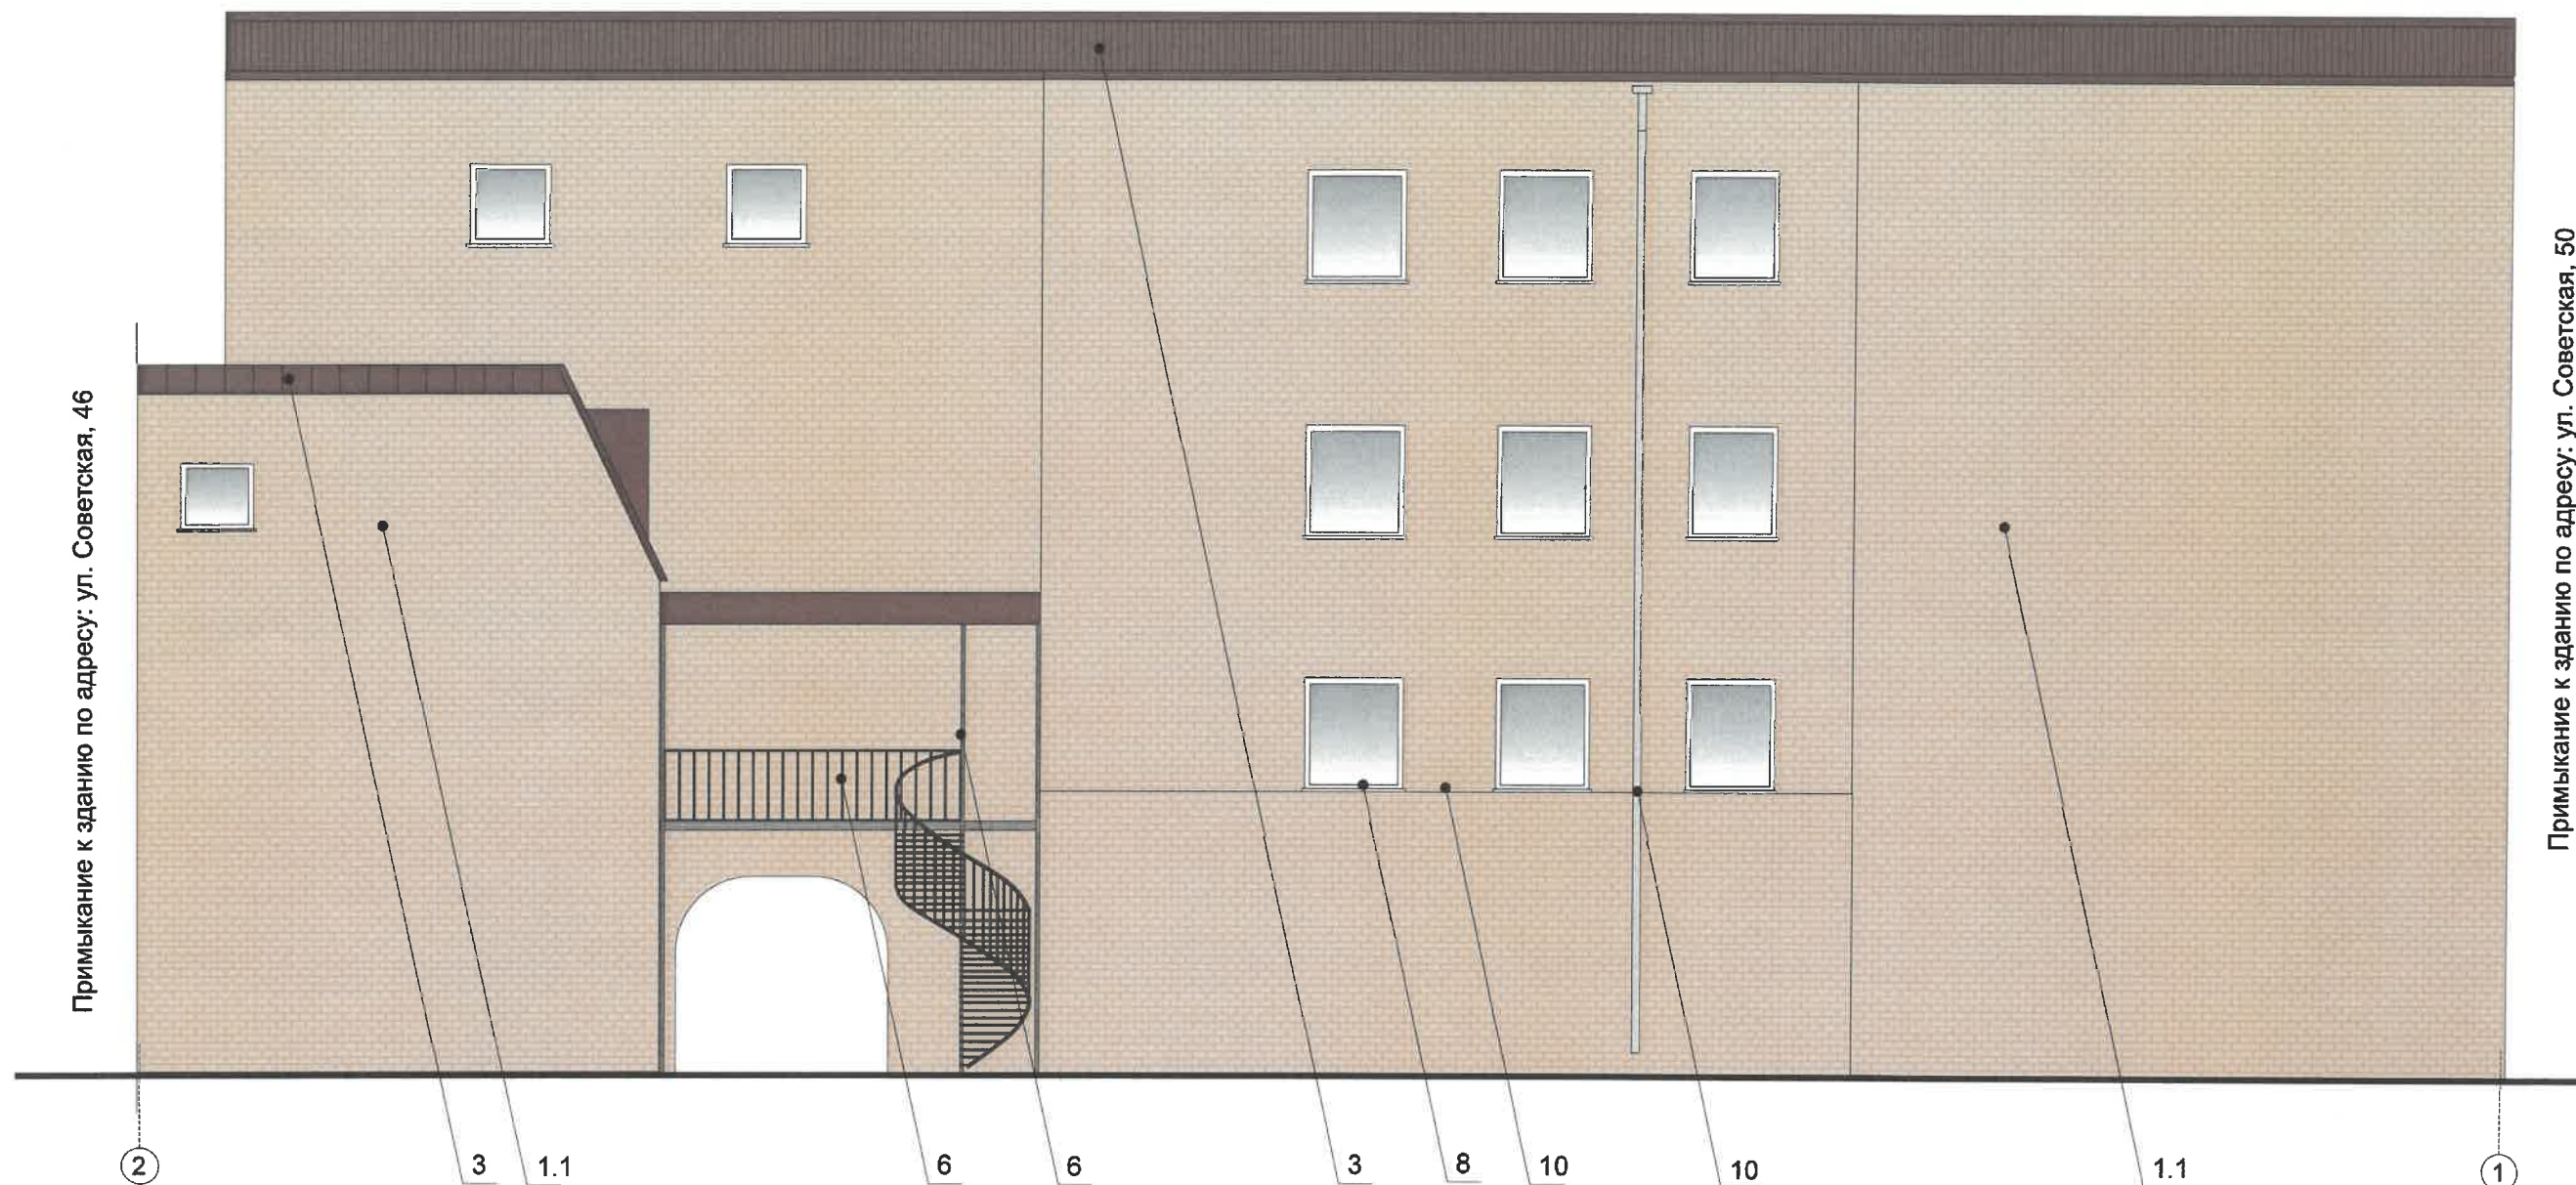

Примыкание к зданию по адресу: ул. Советская, 46

Примыкание к зданию по адресу: ул. Советская, 50

Примечание:

1. Условия устройства и переустройства входных групп см. лист 4

Условные обозначения:


- 1 Выноска и номер позиции согласно ведомости отделки фасадов см. на листе 1.
- 1 Условная координационная ось см. на листе 2.

Пояснительная записка:

1. В соответствии с Постановлением Правительства Пермского края от 08.10.2014 N 1139-п установлен предельно допустимый размер выступа элементов зданий и сооружений из плоскости наружной стены фасада здания (крыльца, навесы, эркеры, балконы): не более 1,2 м.
2. Согласно данному Приказу запрещается сооружение внешних тамбуров входных групп, размещение на фасадах антенн, наружных блоков вентиляции и кондиционирования, вентиляционных труб, элементов систем газоснабжения и других технологических элементов здания.
3. Размещение указанных технологических элементов на фасадах здания должно быть обязательно согласовано с Государственной инспекцией по охране объектов культурного наследия Пермского края.

О.О. СОГЛАСОВАНО
1й заместитель начальника ДГА
г.Перми - главный архитектор
« 11 » 06 2025 г.

						СВ-05-2025			
						Колерный паспорт объекта капитального строительства по ул. Советская, д. 48, Ленинского района г. Перми			
Изм.	Кол.уч	Лист	№ док.	Подпись	Дата	4-х этажное здание административного назначения	Стадия	Лист	Листов
Разраб.		Зуева А.И.			05.25		п	6	
						Дворовые фасады в осях 2-1	ООО Издательский дом «Иномарка», г. Пермь		
Н.контроль		Захарова С.В.			05.25				

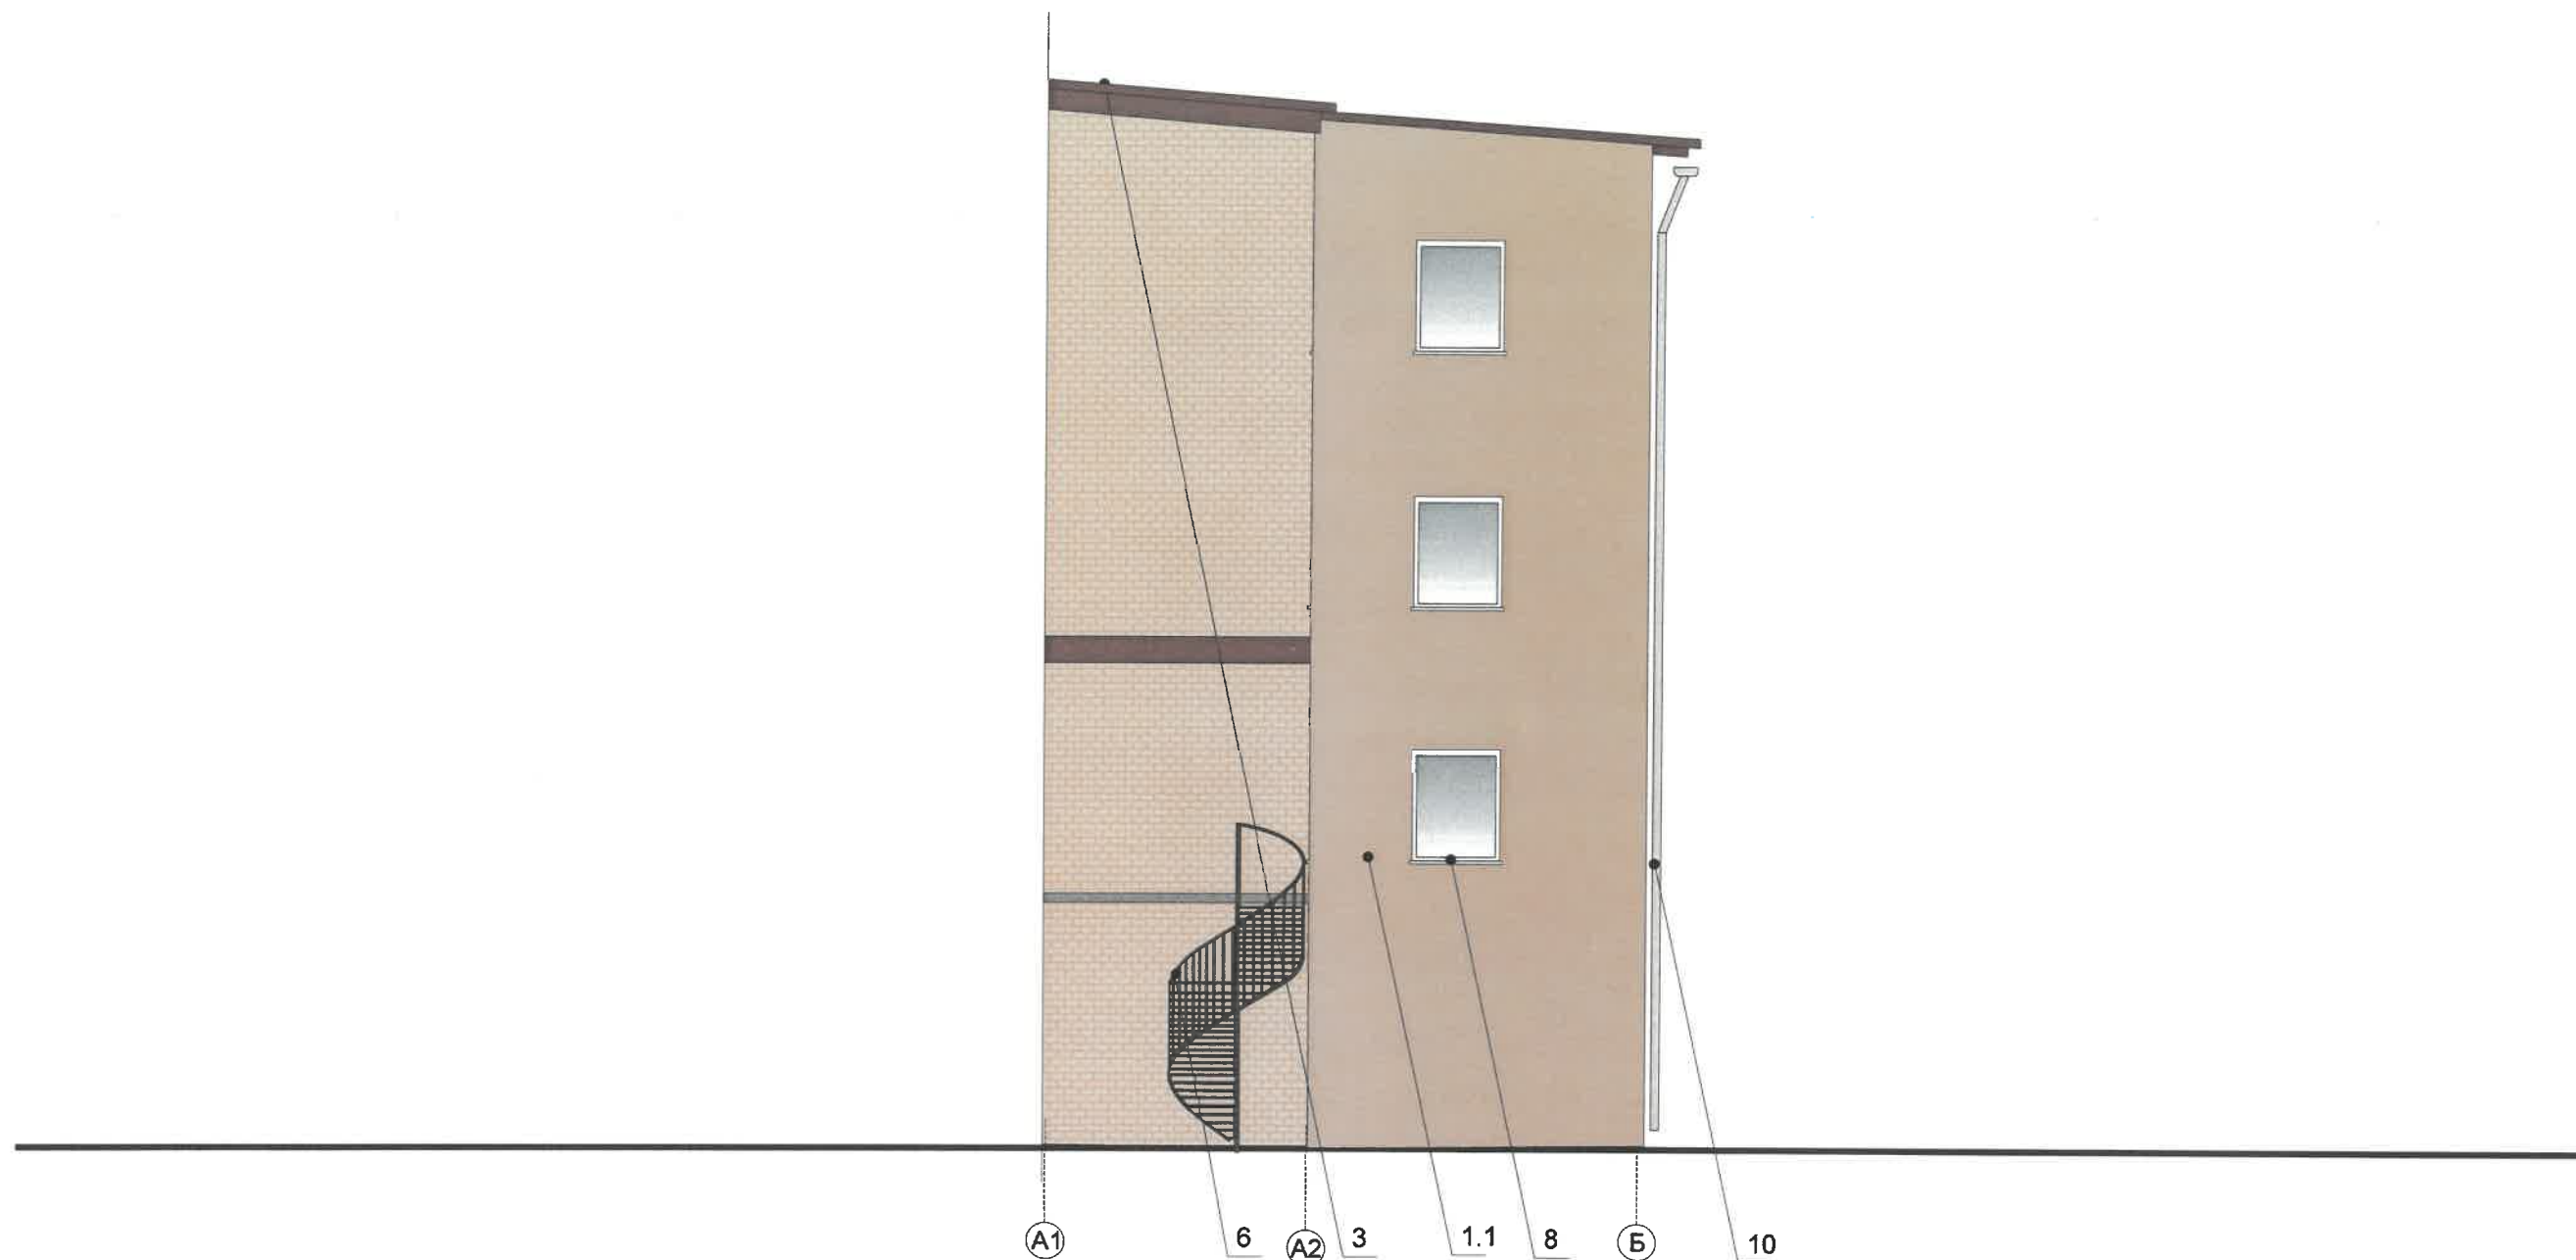

Примечание:

1. Условия устройства и переустройства входных групп см. лист 4

Условные обозначения:

- 1 Выноска и номер позиции согласно ведомости отделки фасадов см. на листе 1.

- 1 Условная координационная ось см. на листе 2.

Пояснительная записка:

1. В соответствии с Постановлением Правительства Пермского края от 08.10.2014 N 1139-п установлен предельно допустимый размер выступа элементов зданий и сооружений из плоскости наружной стены фасада здания (крыльца, навесы, эркеры, балконы): не более 1,2 м.
2. Согласно данному Приказу запрещается сооружение внешних тамбуров входных групп, размещение на фасадах антенн, наружных блоков вентиляции и кондиционирования, вентиляционных труб, элементов систем газоснабжения и других технологических элементов здания.
3. Размещение указанных технологических элементов на фасадах здания должно быть обязательно согласовано с Государственной инспекцией по охране объектов культурного наследия Пермского края.



						СВ-05-2025			
						Колерный паспорт объекта капитального строительства по ул. Советская, д. 48, Ленинского района г. Перми			
Изм.	Кол.уч	Лист	Нодок.	Подпись	Дата	4-х этажное здание административного назначения	Стадия	Лист	Листов
Разраб.		Зуева А.И.			05.25		п	7	
						Дворовые фасады в осях А1-Б	ООО Издательский дом «Иномарка», г. Пермь		
Н.контроль		Захарова С.В.			05.25				

Примыкание к зданию по адресу: ул. Советская, 50



Примыкание к зданию по адресу: ул. Советская, 46

Ведомость размещения объектов размещения средств размещения информации, рекламных конструкций

№	ТИП ОБЪЕКТА, МАТЕРИАЛ, СПОСОБЫ КРЕПЛЕНИЯ	ЦВЕТ (С УКАЗАНИЕМ RAL)	НАЛИЧИЕ ПОДСВЕТКИ
1	Вывеска - объемные буквы и/или логотипы без подложки на металлических направляющих в цвет фасада на стене здания. Металл, пластик, пленки	Фирменные цвета	Внешняя или внутренняя, светодиодами
2	Информационная табличка (режимник). Одиночная (500x700). Не сплошная выклейка буквенными, цифровыми символами (знаками) из декоративной пленки	Фирменные цвета	Возможна подсветка
3	Указатель с наименованием улицы и номером дома (здания). Пластик, металл (пункт 11.4.2 решения Пермской городской Думы от 15.12.2020 №277).	Синий: (R-(0), G-(20), B-(120), белый	Возможна подсветка
4	Модульная табличка. Металл, пластик, оргстекло, пленки	Фон-фирменные цвета Информация не более 50% от фона либо прозрачная основа	Без подсветки
5	Маркиза	RAL 7024	Без подсветки

Примечание:

1. Условия размещения средств размещения информации, рекламных конструкций см. лист 9

Условные обозначения:

- 1 Выноска и номер позиции согласно ведомости размещения средств размещения информации
- Место допустимого расположения (вывесок, рекламных конструкций)
- Ось размещения объектов городской информации (вывесок, рекламных конструкций)
- Условная координационная ось см. на листе 2.

					СВ-05-2025			
					Колерный паспорт объекта капитального строительства по ул. Советская, д. 48, Ленинского района г. Перми			
Изм.	Кол.уч	Лист	№ док.	Подпись	4-х этажное здание административного назначения	Стадия	Лист	Листов
Разраб.		Зуева А.И.		05.25		п	8	
					Размещение средств размещения информации, рекламных конструкций. Главный фасад в осях 1-3.	ООО Издательский дом «Иномарка», г. Пермь		
Н.контроль		Захарова С.В.		05.25				



Управление архитектуры и городского дизайна
ДГА администрации г.Перми
СООТВЕТСТВУЕТ АРХИТЕКТУРНОМУ
ОБЛИКУ ГОРОДА ПЕРМИ
«11» 06/2025
Чарасева И. Подпись

Примечание:

1. Ведомость размещения средств размещения информации, рекламных конструкций см. лист 8

Условия размещения средств размещения информации, рекламных конструкций.


- Согласно Приказу Государственной инспекции по охране объектов культурного наследия Пермского края от 19.12.2018 № СЭД-55-01-05-563 Об установлении границ территории объекта культурного значения регионального значения - достопримечательного места "Комсомольский проспект" в Единый государственный реестр объектов культурного наследия (памятников истории и культуры) народов Российской Федерации» запрещается:
 - размещение рекламных конструкций и вывесок с размером информационного поля, превышающим 1,2 м по короткой стороне или 1,8 м по длинной стороне, в том числе транспарантов-перетяжек, за исключением вывесок в виде отдельных накладных букв без использования подложки, размещаемых на фасадах;
 - размещение на фасадах рекламных конструкций и вывесок, совокупная площадь которых превышает 5% площади фасада;
 - размещение рекламных конструкций и вывесок, перекрывающих архитектурные элементы фасадов зданий.
- Места размещения информации располагаются относительно условной прямой линии – единой горизонтальной оси. Местоположение оси на фасаде определяется как половина расстояния между верхним и нижним архитектурным элементом (окна, наличники, карниз, фриз и др.), выделяющимся (западающим, выступающим) из плоскости стены.
- Размещение вывесок и рекламных конструкций должно осуществляться в границах места допустимого размещения средств размещения информации, рекламных конструкций, установленных данным колерным паспортом объектом капитального строительства.
- Размещение вывесок по отношению друг к другу, их конфигурация, наполненность информацией должны соответствовать Стандартным требованиям к вывескам, их размещению и эксплуатации (далее - Стандартные требования), утвержденным Решением Пермской городской Думы от 15.12.2020 №277.
- В случае, если планируемые к размещению вывески не соответствуют типу и местам размещения средства размещения информации, рекламных конструкций колерного паспорта, потребуется внесение изменений в настоящий колерный паспорт.
- Узел крепления каждого типа объекта информации разрабатывается отдельным рабочим проектом.
- В случае размещения рекламной конструкции на фасаде здания, строения, сооружения, такая конструкция должна быть отражена в составе нового колерного паспорта, а ее размещение должно осуществляться в соответствии с действующим порядком установки эксплуатации рекламных конструкций на территории города Перми, утвержденным решением Пермской городской Думы от 27.01.2009 № 11, с последующим получением на установку и эксплуатацию рекламной конструкции в установленном порядке.
- В случае возникновения спорных ситуаций с другими организациями в отношении мест размещения вывесок, расположенных не в границах занимаемого помещения, регулирование конфликта и окончательное решение по размещению вывесок той или иной претендующей организации принимает владелец данного объекта.


Условные обозначения:


- Выноска и номер позиции согласно ведомости размещения средств размещения информации
- Место допустимого расположения (вывесок, рекламных конструкций)
- Ось размещения объектов городской информации (вывесок, рекламных конструкций)
- Условная координационная ось см. на листе 2.

					СВ-05-2025			
					Колерный паспорт объекта капитального строительства по ул. Советская, д. 48, Ленинского района г. Перми			
Изм.	Кол.уч	Лист	№док.	Подпись	4-х этажное здание административного назначения	Стадия	Лист	Листов
Разраб.		Зуева А.И.		05.25		П	9	
					Размещение средств размещения информации, рекламных конструкций. Дворовый фасад в осях В-Б.	ООО Издательский дом «Иномарка», г. Пермь		
Н.контроль		Захарова С.В.		05.25				

Эталоны колеров

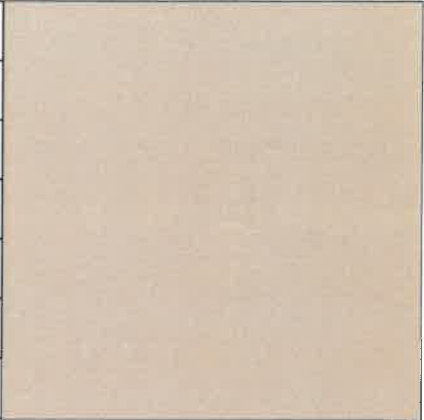Позиция ведомости отделки фасадов 1, 1.1, 8, 11	Координаты цвета RAL 050 70 20	C: 18	
		M: 33	
		Y: 39	
		K: 7	
		R: 203	
		G: 169	
		B: 148	

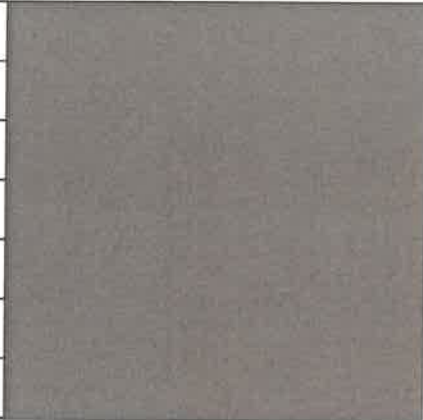Позиция ведомости отделки фасадов 2, 2.1, 5, 7	Координаты цвета RAL 8025	C: 40	
		M: 50	
		Y: 60	
		K: 40	
		R: 117	
		G: 92	
		B: 73	

 Позиция ведомости отделки фасадов 5, 8,10, 11	Координаты цвета RAL 9010	C: 0	
		M: 0	
		Y: 5	
		K: 0	
		R: 247	
		G: 249	
		B: 239	

Позиция ведомости отделки фасадов 3, 4, 9	Координаты цвета RAL 8017	C: 60	
		M: 80	
		Y: 80	
		K: 80	
		R: 68	
		G: 50	
		B: 45	

Позиция ведомости отделки фасадов 6	Координаты цвета RAL 7024	C: 80	
		M: 60	
		Y: 50	
		K: 40	
		R: 71	
		G: 74	
		B: 80	

№ 0. СОГЛАСОВАНО
1й заместитель начальника ДГА
г. Перми - главный архитектор
« 11 » 06 20 25г.

ПРИМЕЧАНИЕ:

Цвета в стандарте RAL и цветовой палитре CMYK, RGB
приведены с сайта <https://colorscheme.ru/>
(каталог цветов RAL CLASSIC, RAL).

						СВ-05-2025				
						Колерный паспорт объекта капитального строительства по ул. Советская, д. 48, Ленинского района г. Перми				
Изм.	Кол.уч	Лист	Недок.	Подпись	Дата					
Разраб.		Зуева А.И.			05.25	4-х этажное здание административного назначения		Стадия	Лист	Листов
								п	10	
						Эталоны колеров		ООО Издательский дом «Иномарка», г. Пермь		
Н.контроль		Захарова С.В.			05.25					