

Масленникова Елизавета Валерьевна

№ 059-22-01-26-1060 от 28.05.2025

Заказчик: Муниципальное автономное учреждение дополнительного
образования «Спортивная школа олимпийского резерва № 1» г. Перми
(МАУ ДО «СШОР № 1» г. Перми)

ПАСПОРТ ВНЕШНЕГО ОБЛИКА ОБЪЕКТА КАПИТАЛЬНОГО СТРОИТЕЛЬСТВА (КОЛЕРНЫЙ ПАСПОРТ)

АДРЕС ОБЪЕКТА: г. Пермь, административный район Свердловский,
улица Краснова, здание (строение) № 23

05/25-23

ПЕРМЬ 2025 г.

Ведомость чертежей

ЛИСТ	НАИМЕНОВАНИЕ	ПРИМЕЧАНИЯ
1	Общие данные (начало)	
2	Общие данные (продолжение)	
3-4	Существующее состояние фасадов (фотофиксация)	
5	Главный фасад (в осях В-А)	
6-8	Боковые фасады (в осях 2-1, 1-2, 3-2, 2-3)	
9	Дворовой фасад (в осях А-В)	
10	Размещение средств размещения информации, рекламных конструкций. Главный фасад (в осях В-А)	
11	Эталоны колеров	

Ведомость отделки фасадов

ПОЗ.	ЭЛЕМЕНТ ФАСАДА	ЭТАЛОН ЦВЕТА	ОБОЗНАЧ.	ВИД ОТДЕЛКИ	ПРИМ.
1	Цоколь, прямки*		-	натуральный/ искусственный камень	
2.1 2.2	Основное поле стен (тип 1)		RAL DESIGN 040 50 30, RAL 9002	фасадная краска по кирпичной кладке	
3	Основное поле стен (тип 2)		RAL DESIGN 040 50 30	фасадная краска по штукатурке	
4	Архитектурные детали (отделка фасада)		RAL 9002	фасадная краска по бутовому камню	имитация руст, «шуба»
5	Архитектурные детали (обрамление окон, дверей)		RAL 9010	фасадная краска по штукатурке	
6.1 6.2	Переплеты окон, витражей, дверные полотна		RAL 9010, RAL 7011	металлопласт. блоки со стеклопакетом	
7	Дверные полотна		RAL 8011	эмаль по металлу	
8	Отливы		RAL 9010	оцинкованная сталь с полимерным покрытием	
9	Ступени, площадки, пандус		-	натуральный/ искусственный камень, покрытие из резиновой крошки	
10.1 10.2	Металлические детали: опоры; перила, ограждения		RAL 7011	эмаль по металлу; нержавеющая сталь	
11	Козырьки		RAL 7004	композитный листовой материал	
12	Пожарная лестница		RAL 7004	эмаль по металлу	
13.1 13.2	Водосточные трубы		RAL 7011, RAL 7004	оцинкованная сталь с полимерным покрытием	
14	Крышка парапета, свес кровли		RAL 7004	оцинкованная сталь с полимерным покрытием	
15	Вентиляционные каналы		RAL DESIGN 040 50 30	фасадная краска по кирпичной кладке	
16	Кровля, внутренние стенки парапета		-	битумно-полимерное рулонное покрытие	
17	Маскирующее ограждение		RAL 9002, RAL DESIGN 040 50 30	оцинкованная сталь с полимерным покрытием	

Пояснительная записка.

Объект капитального строительства – 4х-этажное административное здание МАУ ДО «СШОР № 1» г. Перми, расположенное по адресу: г. Пермь, Свердловский район, ул. Краснова, 23;
Год постройки и ввода в эксплуатацию: 1981г./ ориентировочно 1917г.;
В плане здание - сложной формы;
Несущие стены: кирпичные;
Кровля: плоская, с уклоном (частично просматривается);
Ранее согласованные колерные паспорта: № СЭД 059-22-01-26-262 от 08.08.2017г.
Нахождение в границах зон объектов культурного наследия: согласно Приказу государственной инспекции по охране объектов культурного наследия Пермского края «Об установлении границ территории объекта культурного значения регионального значения - достопримечательного места «Комсомольский проспект» от 19.12.2018г. № СЭД-55-01-05-563, рассматриваемый Объект расположен в границах зоны охраны объектов культурного наследия регионального значения (зона – ДМ-02);
В данной зоне предельно допустимый размер выступа элементов зданий и сооружений из плоскости наружной стены фасада здания (крыльца, навесы, эркеры, балконы), выходящих на исторические линии застройки, боковые фасады, примыкающие к линиям исторической застройки: не более 1,2 м.

Настоящим колерным паспортом: вносятся изменения в ранее разработанный колерный паспорт № СЭД 059-22-01-26-262 от 08.08.2017г. (шифр: 217-04-ОФ), которые не повлекут к нарушению архитектурного облика здания.
Определяются типы и виды отделки, и их цветовые решения;
Устанавливаются виды и места размещения средств размещения информации, рекламных конструкций;
Цветовое решение и применяемые материалы обеспечивают комплексное решение всех элементов фасадов, единство архитектурного облика здания. Средства размещения информации, рекламные конструкции не нарушат архитектурный облик здания.
Раздел «Архитектурно-художественная подсветка» настоящим колерным паспортом не разрабатывается. Освещение фасада осуществляется за счет свечения окон и вывесок.

В соответствии с Градостроительным кодексом Российской Федерации, с решением Пермской городской Думы от 15.12.2020 № 277 «Об утверждении Правил благоустройства территории города Перми» и постановлением администрации города Перми от 22.02.2017 № 130 «Об утверждении формы и Порядка согласования паспорта внешнего облика объекта капитального строительства (колерного паспорта)» колерные паспорта не являются разрешительной документацией на строительство, реконструкцию объекта капитального строительства; не являются правовым основанием на устройство пристроек, навесов, козырьков и других архитектурных элементов капитального строительства.

Предметом согласования данного колерного паспорта являются: принятые цветовые решения элементов фасада, применяемые материалы существующего объекта недвижимости, а также определение возможных типов размещения средств размещения информации на нем. Средства размещения информации, рекламные конструкции, не соответствующие типу и местам их возможного размещения, предусмотренные данным колерным паспортом или Стандартным требованиям (Решение Пермской городской Думы № 277 от 15.12.2020г.), подлежат демонтажу.

21.05
СОГЛАСОВАНО
1й заместитель начальника ДГА
г. Перми - главный архитектор
Бресанов С.В.
« 24 » 06 2025 г.

* Согласно п. 11.3.4.4.1 Решения Пермской городской Думы № 177 от 20.11.2024г. устройство цоколя будет произведено в соответствии с колерным паспортом при капитальном ремонте, до проведения капитального ремонта допускается окраска цоколя по штукатурке/ кирпичной кладке.

						05/25 - 23			
						Колерный паспорт объекта капитального строительства по ул. Краснова, 23, Свердловского района, г. Перми.			
Изм.	Кол.уч	Лист	№док	Подпись	Дата	4х-этажное здание МАУ ДО «СШОР № 1» г. Перми	Стадия	Лист	Листов
Разраб.		Масленникова			05/25		П	1	11
Н.контр.		Масленникова			05/25	Общие данные (начало)	Масленникова Елизавета Валерьевна leon-1@mail.ru		

Инструкция о порядке производства работ, связанных с окраской фасадов и всех наружных частей зданий, сооружений, строений, расположенных на территории города Перми

1. Окраска (отделка) фасадов и всех наружных частей зданий, сооружений, строений, расположенных на территории города Перми, может производиться лишь на основании паспорта внешнего облика объекта капитального строительства (колерного паспорта), согласованного с департаментом градостроительства и архитектуры администрации г. Перми (далее – ДГА).
2. До начала процесса окраски (отделки) здания или какого-либо сооружения должны быть произведены работы по капитальному ремонту всех без исключения его наружных частей, подлежащих окраске.
3. До начала ремонта зданий, имеющих газосветовую рекламу, сообщить рекламораспространителю о предстоящих работах на фасаде здания с целью сохранения вывесок либо их демонтажа.
4. Полуразрушенные и разрушенные архитектурные художественно-скульптурные элементы фасада: карнизы, фризy, колонны, пилястры, сандрики, кронштейны, обрамления проемов, различные лепные украшения, барельефы, мозаика, художественная роспись и т.п. подлежат обязательному восстановлению в своем первоначальном виде. Категорически запрещается производить окраску здания без предварительного восстановления указанных элементов декора фасада.
5. Металлические поверхности отдельных элементов фасада: чугунные решетки, ограждения балконов и лестниц, элементы входных групп, двери, кронштейны и прочие архитектурно-художественные элементы фасада перед окраской очищаются от грязи, ржавчины, старой краски и покрываются вновь атмосферостойкой краской для металлических поверхностей.
6. В соответствии с выданными образцами цвета (колерами) на окраску (отделку) здания организация, производящая ремонт здания, составляет пробные образцы цвета, которые наносятся на подготовленную для покраски поверхность стены в уровне 1-го этажа здания (не выше 1,5 метров от земли).
7. Проверку и согласование пробного образца цвета (выкрас колера) производит уполномоченный представитель ДГА. Без указанных проверки и согласования производить окраску (отделку) фасадов здания категорически запрещается.
8. Домоуправления, организации и учреждения, производящие окраску (отделку) и связанный с нею ремонт фасадов здания, несут ответственность за выполнение настоящей инструкции и могут быть привлечены к административной ответственности за ее нарушение в соответствии со статьей 6.8.2 «Нарушение требований к внешнему виду фасадов зданий, строений, сооружений» Закона Пермского края от 06.04.2015 № 460-ПК «Об административных правонарушениях в Пермском крае».
9. По всем вопросам, связанным с производством работ, необходимо обращаться в ДГА по адресу: г. Пермь, ул. Сибирская, 15, каб. 315, тел. 212-76-98.

Ведомость ссылочных и прилагаемых документов

ОБОЗНАЧЕНИЕ	НАИМЕНОВАНИЕ	ПРИМЕЧАНИЕ
	Ссылочные документы	
Постановление администрации города Перми от 22.02.2017 № 130	«Об утверждении формы и Порядка согласования паспорта внешнего облика объекта капитального строительства (колерного паспорта)»	
Решением Пермской городской Думы от 15.12.2020 № 277	«Об утверждении Правил благоустройства территории города Перми»	
Приказ государственной инспекции по охране объектов культурного наследия Пермского края от 19.12.2018г. № СЭД-55-01-05-563	«Об установлении границ территории объекта культурного значения регионального значения - достопримечательного места «Комсомольский проспект»»	
№ СЭД 059-22-01-26-262 от 08.08.2017г.	Колерный паспорт внешнего облика объекта капитального строительства ул. Краснова, 23, Свердловского р-на, г. Перми. (шифр: 217-04-ОФ)	согласован 05.09.2017г.

Условные обозначения


- 1 - 4х-этажное административное здание МАУ ДО «СШОР № 1» г. Перми, расположенное по адресу: г. Пермь, Свердловский район, ул. Краснова, 23
- фасады с местами размещения средств размещения информации, рекламных конструкций
- красные линии
- земельный участок 59:01:4410180:3

Примечание: Границы земельного участка и его номер приведены с сайта: <https://nspd.gov.ru/>

Ситуационный план



Условные координационные оси

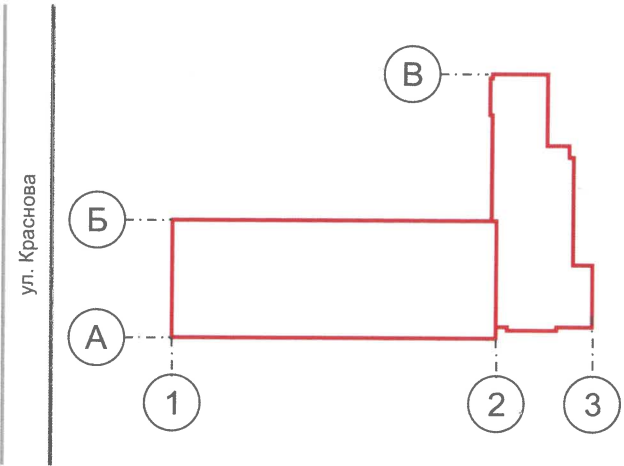

						05/25 - 23			
						Колерный паспорт объекта капитального строительства по ул. Краснова, 23, Свердловского района, г. Перми.			
Изм.	Кол.уч	Лист	Недок	Подпись	Дата	4х-этажное здание МАУ ДО «СШОР № 1» г. Перми	Стадия	Лист	Листов
Разраб.		Масленникова			05/25		П	2	11
Н.контр.		Масленникова			05/25	Общие данные (продолжение)	Масленникова Елизавета Валерьевна leon-1@mail.ru		




Фотофиксация выполнена: апрель 2025г.

						05/25 - 23			
						Колерный паспорт объекта капитального строительства по ул. Краснова, 23, Свердловского района, г. Перми.			
Изм.	Кол.уч	Лист	№док	Подпись	Дата	4х-этажное здание МАУ ДО «СШОР № 1» г. Перми	Стадия	Лист	Листов
Разраб.		Масленникова			05/25		П	3	11
Н.контр.		Масленникова			05/25	Существующее состояние фасадов (фотофиксация)	Масленникова Елизавета Валерьевна leon-1@mail.ru		



Фотофиксация выполнена: апрель 2025г.

						05/25 - 23					
						Колерный паспорт объекта капитального строительства по ул. Краснова, 23, Свердловского района, г. Перми.					
Изм.	Кол.уч	Лист	№док	Подпись	Дата						
Разраб.		Масленникова			05/25	4х-этажное здание МАУ ДО «СШОР № 1» г. Перми			Стадия	Лист	Листов
									П	4	11
Н.контр.		Масленникова			05/25	Существующее состояние фасадов (фотофиксация)			Масленникова Елизавета Валерьевна leon-1@mail.ru		

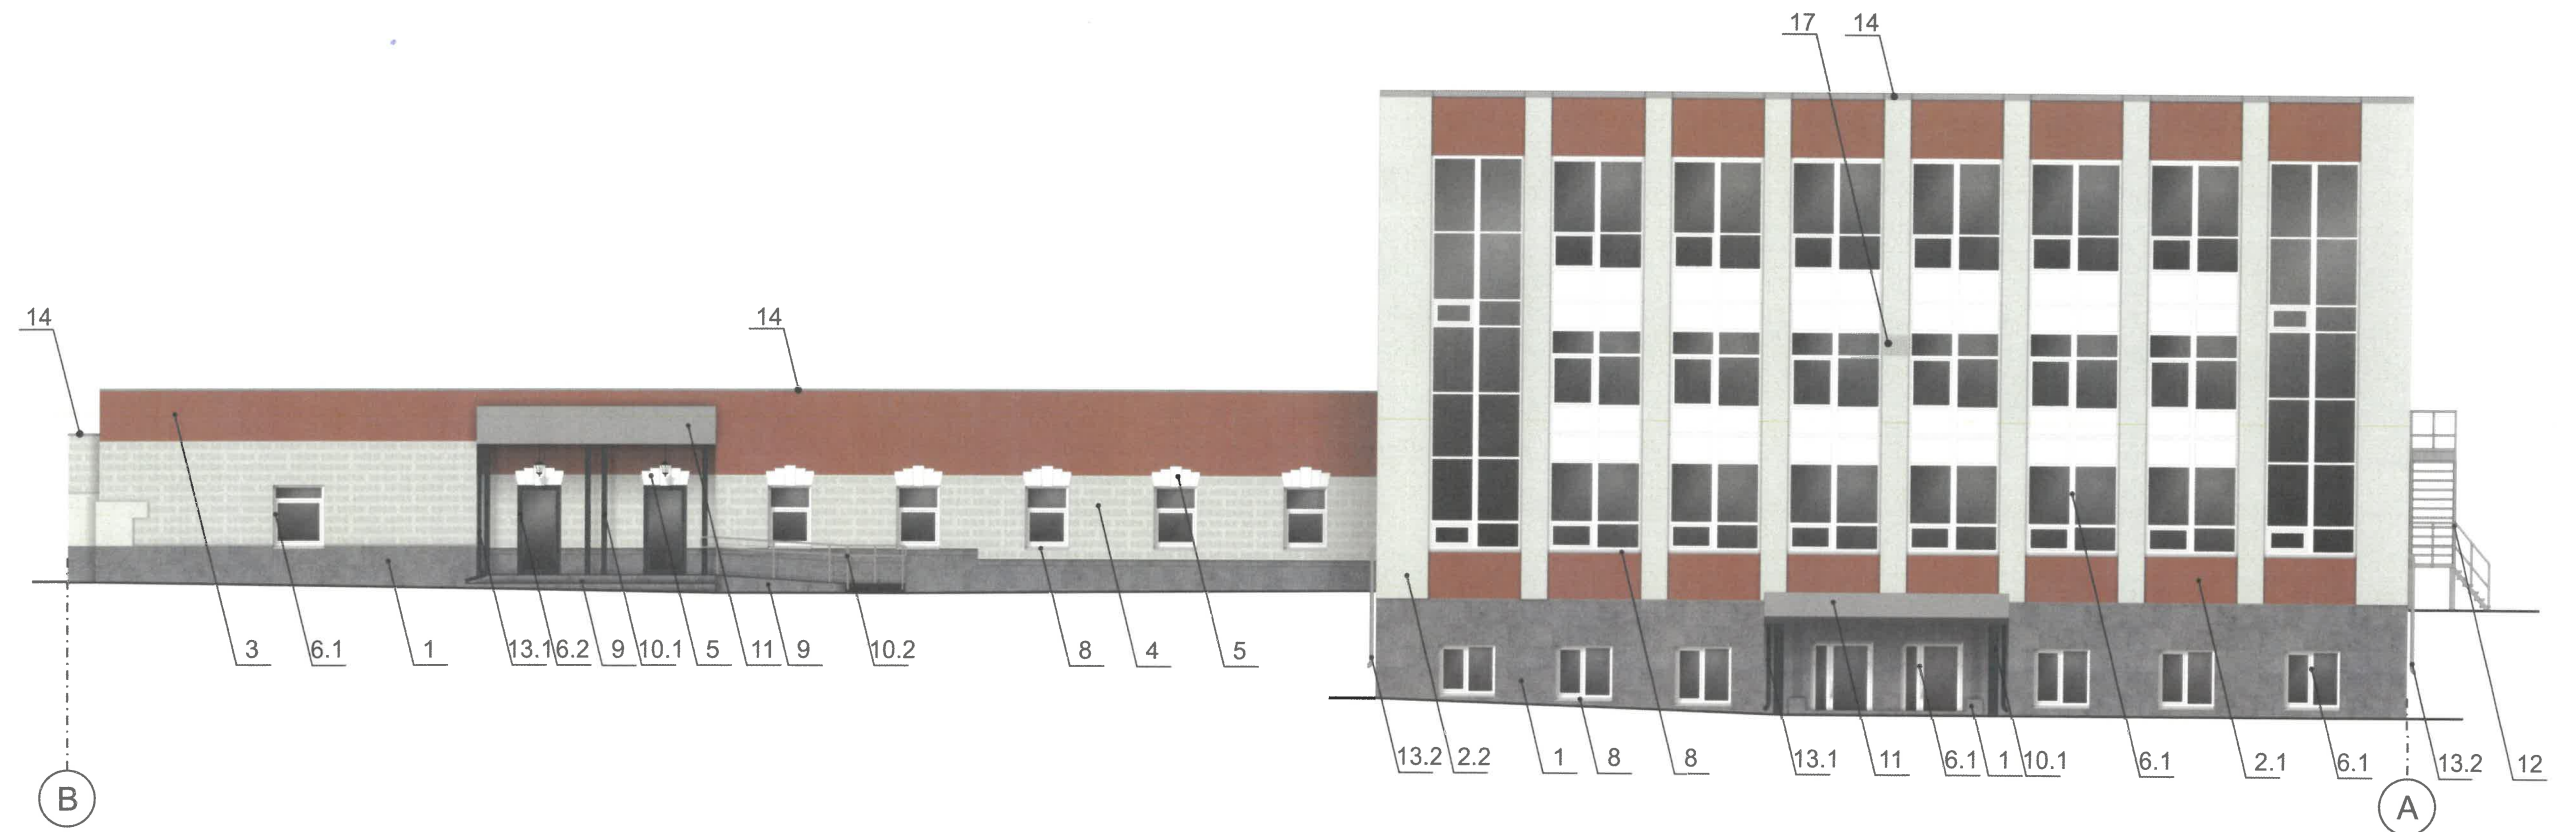

22.0 СОГЛАСОВАНО
1й заместитель начальника ДГА
г. Перми - главный архитектор
Бресанов С.В. [подпись]
« 24 » 06 2025 г.

Условные обозначения


1 - выноска и номер позиции, согласно ведомости отделки фасадов (лист 1)

A - координатные оси (лист 2)

ПРИМЕЧАНИЕ

- В случае, если наружные лестницы при дополнительно устроенных входах в общественные помещения здания выходят за границы предоставленного земельного участка и красные линии квартала, то устройство дополнительных или переустройство существующих входных групп требует получения разрешения в установленном порядке.
- Требования к входным группам установлены пунктом 11.7 Правил благоустройства территории города Перми, утвержденных Решением Пермской городской Думы от 15.12.2020 № 277.
- При размещении новой входной группы, изменении входной группы при проведении реконструкции, капитального ремонта здания, строения, сооружения требуется разработка проекта колерного паспорта.
- Ступени и входная площадка входных групп должны иметь противоскользящее покрытие или полосы.
- На одном из торцов входной площадки может быть предусмотрен пандус или подъемное устройство для маломобильных групп населения.
- Наружная кнопка вызывного устройства должна быть размещена в начале заезда на пандус или при входе на подъемное устройство для маломобильных групп населения.

						05/25 - 23			
						Колерный паспорт объекта капитального строительства по ул. Краснова, 23, Свердловского района, г. Перми.			
Изм.	Кол.уч	Лист	№док	Подпись	Дата	4х-этажное здание МАУ ДО «СШОР № 1» г. Перми	Стадия	Лист	Листов
Разраб.		Масленникова			05/25		П	5	11
Н.контр.		Масленникова			05/25	Главный фасад (в осях В-А)	Масленникова Елизавета Валерьевна leon-1@mail.ru		

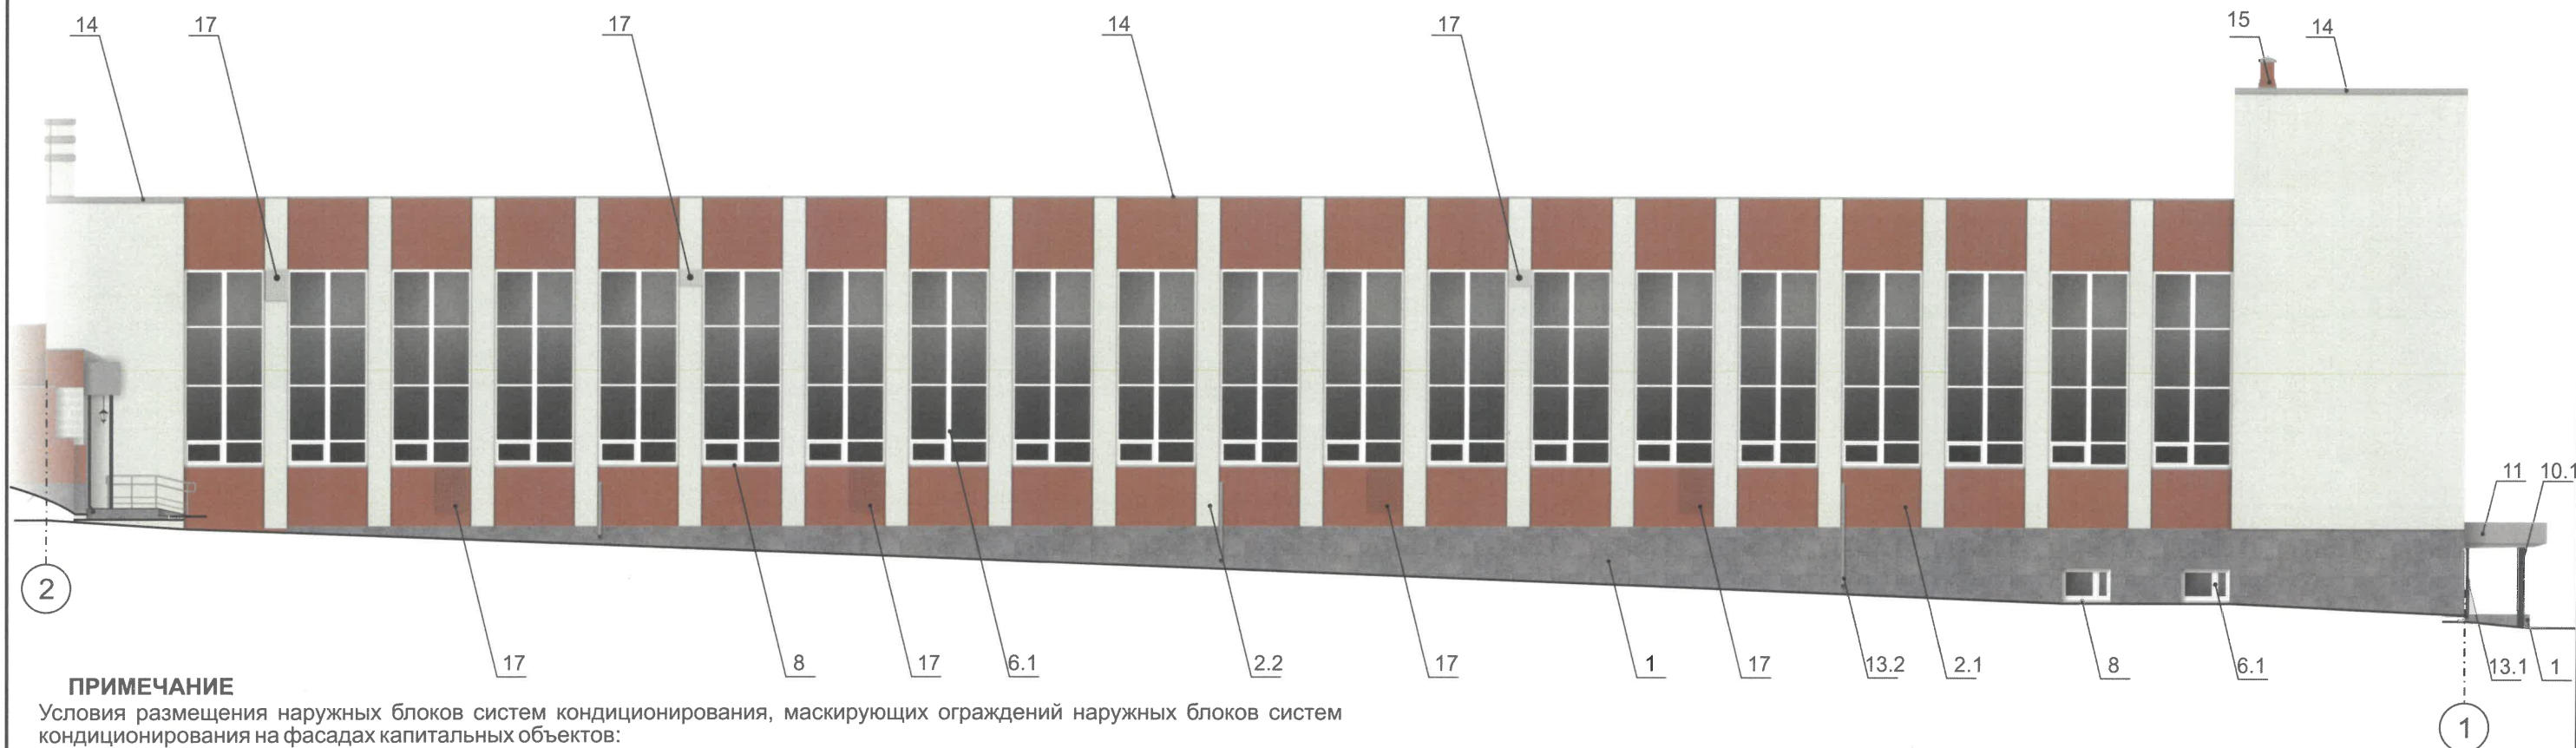

ПРИМЕЧАНИЕ

Условия размещения наружных блоков систем кондиционирования, маскирующих ограждений наружных блоков систем кондиционирования на фасадах капитальных объектов:

1. Требования к размещению наружных блоков систем кондиционирования, маскирующих ограждений наружных блоков систем кондиционирования на фасадах капитальных объектов установлены пунктом 11.9 Правил благоустройства, в частности:

- на фасадах капитальных объектов, расположенных в границах городского центра, а также расположенных на территориях, выходящих на улицы особого градостроительного значения-магистралей городского значения, наружные блоки систем кондиционирования размещаются следующими способами:
- на главных и (или) боковых фасадах капитальных объектов с использованием маскирующих ограждений наружных блоков систем кондиционирования;
- внутри балкона, лоджии, не превышая верхнюю высотную отметку ограждения балкона, лоджии;

в специально оборудованных для этих целей местах, нишах, предусмотренных проектной документацией при строительстве, реконструкции, капитальном ремонте капитального объекта, с использованием маскирующих ограждений наружных блоков систем кондиционирования;

- под лестницей входной группы с использованием маскирующих ограждений наружных блоков систем кондиционирования;

в окнах подвального (цокольного) этажа без выхода за плоскость фасада;

- на крышах капитальных объектов;
- в арочных проездах на высоте не менее 3,0 м от поверхности земли с соблюдением единой горизонтальной оси с использованием маскирующих ограждений наружных блоков систем кондиционирования;
- под оконными проемами с использованием маскирующих ограждений наружных блоков систем кондиционирования с соблюдением единой горизонтальной и вертикальной осей.

2. На фасадах капитальных объектов, расположенных в границах городского центра, а также расположенных на территориях, выходящих на улицы особого градостроительного значения-магистралей городского значения, допускается размещение систем кондиционирования без внешнего блока со скрытой системой циркуляции воздуха через вентиляционные входы/выходы, размещенные в наружной стене фасада (далее - скрытая система) с использованием маскирующих ограждений (решеток).

3. Маскирующие ограждения наружных блоков систем кондиционирования на фасадах капитальных объектов, расположенных в границах городского центра, а также расположенных на территориях, выходящих на улицы особого градостроительного значения-магистралей городского значения, должны быть выполнены в виде экранов, решеток, корзин, состоящих из передней и боковых панелей, выполненных из горизонтальных реек: ширина рейки - не менее 0,03 м и не более 0,06 м, расстояние между ближайшими рейками - не менее 0,03 м и не более 0,06 м; в цвет части фасада капитального объекта, указанный в колерном паспорте капитального объекта, на которой размещаются маскирующие ограждения наружных блоков систем кондиционирования; в цвет части фасада капитального объекта, указанный в колерном паспорте капитального объекта, на которой размещаются маскирующие ограждения (решетки) скрытой системы.


4. Требования к размещению наружных блоков систем кондиционирования на дворовых фасадах капитальных объектов не устанавливаются.

№ **СОГЛАСОВАНО**
1й заместитель начальника ДГА
г. Перми - главный архитектор
Бресово С.В. Фрисин
« 24 » 06 2025 г.


Условные обозначения

-  - выноска и номер позиции, согласно ведомости отделки фасадов (лист 1)
-  - координатные оси (лист 2)

						05/25 - 23					
						Колерный паспорт объекта капитального строительства по ул. Краснова, 23, Свердловского района, г. Перми.					
Изм.	Кол.уч	Лист	Недок	Подпись	Дата	4х-этажное здание МАУ ДО «СШОР № 1» г. Перми			Стадия	Лист	Листов
Разраб.		Масленникова			05/25				п	6	11
Н.контр.		Масленникова			05/25	Боковой фасад (в осях 2-1)			Масленникова Елизавета Валерьевна leon-1@mail.ru		

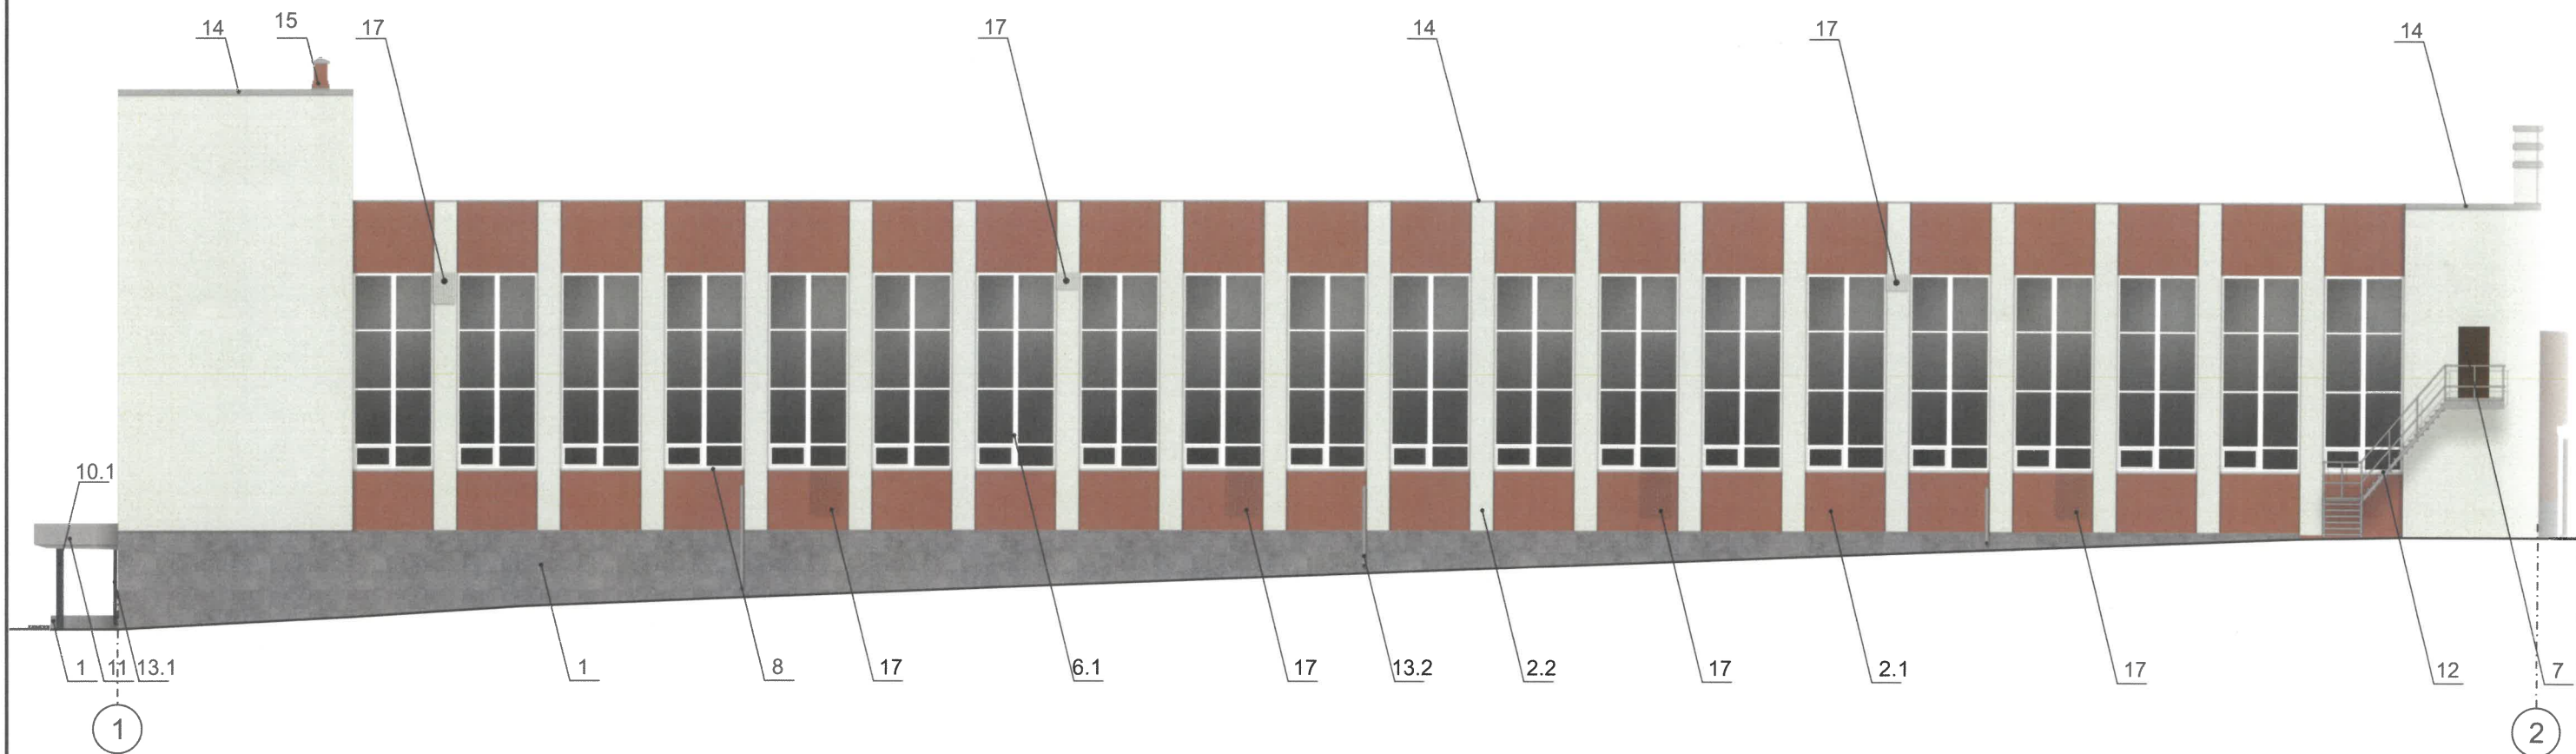

Возможный внешний вид
маскирующего ограждения (поз. 17)

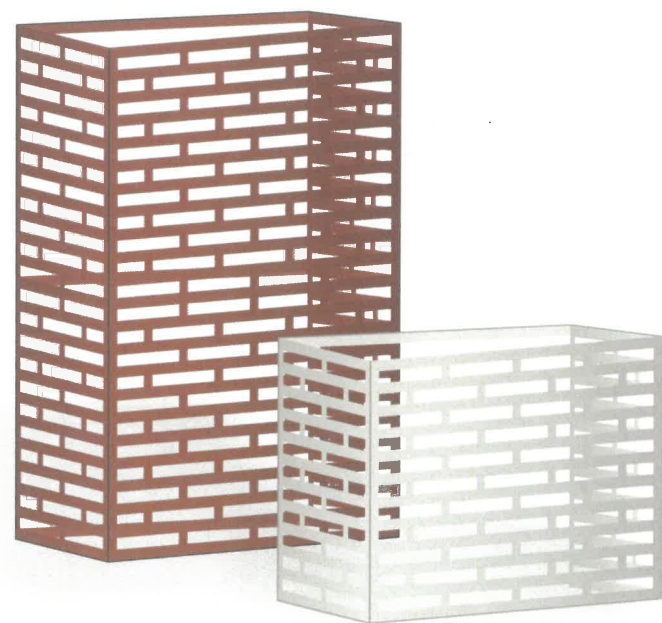



У
СОГЛАСОВАНО
1й заместитель начальника ДГА
г. Перми - главный архитектор
Бресано С.В.
« 24 » 06 2016 г.

- Условные обозначения
- 1 - выноска и номер позиции, согласно ведомости отделки фасадов (лист 1)
 - A - координатные оси (лист 2)

ПРИМЕЧАНИЕ

- 1. Условия устройства и переустройства входных групп см. лист 4.
- 2. Условия размещения дополнительного оборудования см. лист 5.

						05/25 - 23			
						Колерный паспорт объекта капитального строительства по ул. Краснова, 23, Свердловского района, г. Перми.			
Изм.	Кол.уч	Лист	№док	Подпись	Дата	4х-этажное здание МАУ ДО «СШОР № 1» г. Перми	Стадия	Лист	Листов
Разраб.		Масленникова			05/25		П	7	11
Н.контр.		Масленникова			05/25	Боковой фасад (в осях 1-2)	Масленникова Елизавета Валерьевна leon-1@mail.ru		

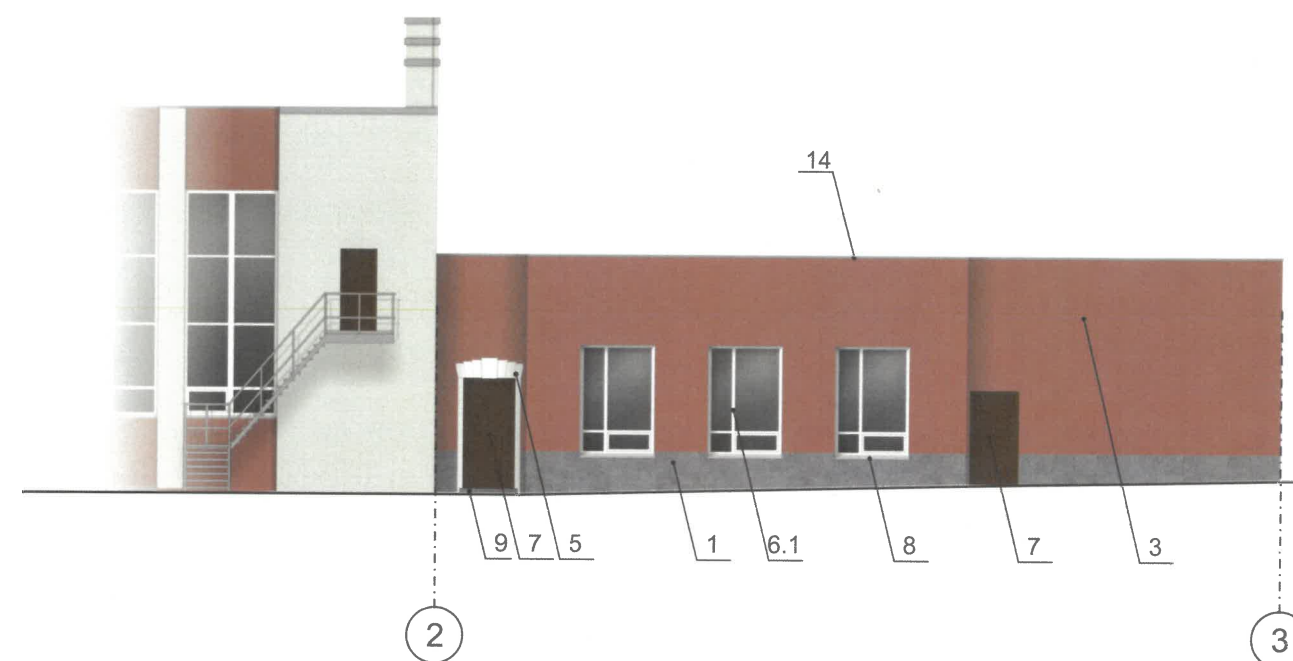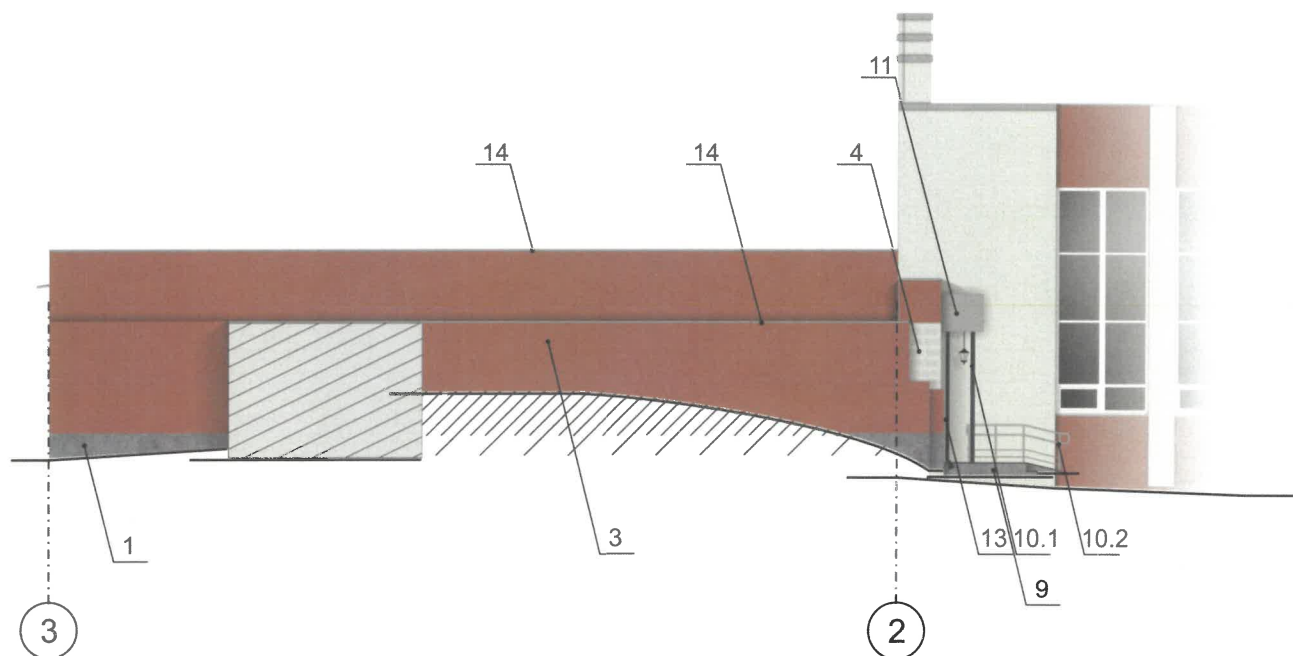

Уд. **СОГЛАСОВАНО**
 1й заместитель начальника ДГА
 г. Перми - главный архитектор
Бресано С.В.
 « 24 » 06 2015 г.


Условные обозначения

- выноска и номер позиции, согласно ведомости отделки фасадов (лист 1)
- координатные оси (лист 2)

ПРИМЕЧАНИЕ

1. Условия устройства и переустройства входных групп см. лист 4.
2. Условия размещения дополнительного оборудования см. лист 5.

						05/25 - 23			
						Колерный паспорт объекта капитального строительства по ул. Краснова, 23, Свердловского района, г. Перми.			
Изм.	Кол.уч	Лист	Подок	Подпись	Дата	4х-этажное здание МАУ ДО «СШОР № 1» г. Перми	Стадия	Лист	Листов
Разраб.		Масленникова			05/25		П	8	11
Н.контр.		Масленникова			05/25	Боковые фасады (в осях 3-2, 2-3)	Масленникова Елизавета Валерьевна leon-1@mail.ru		

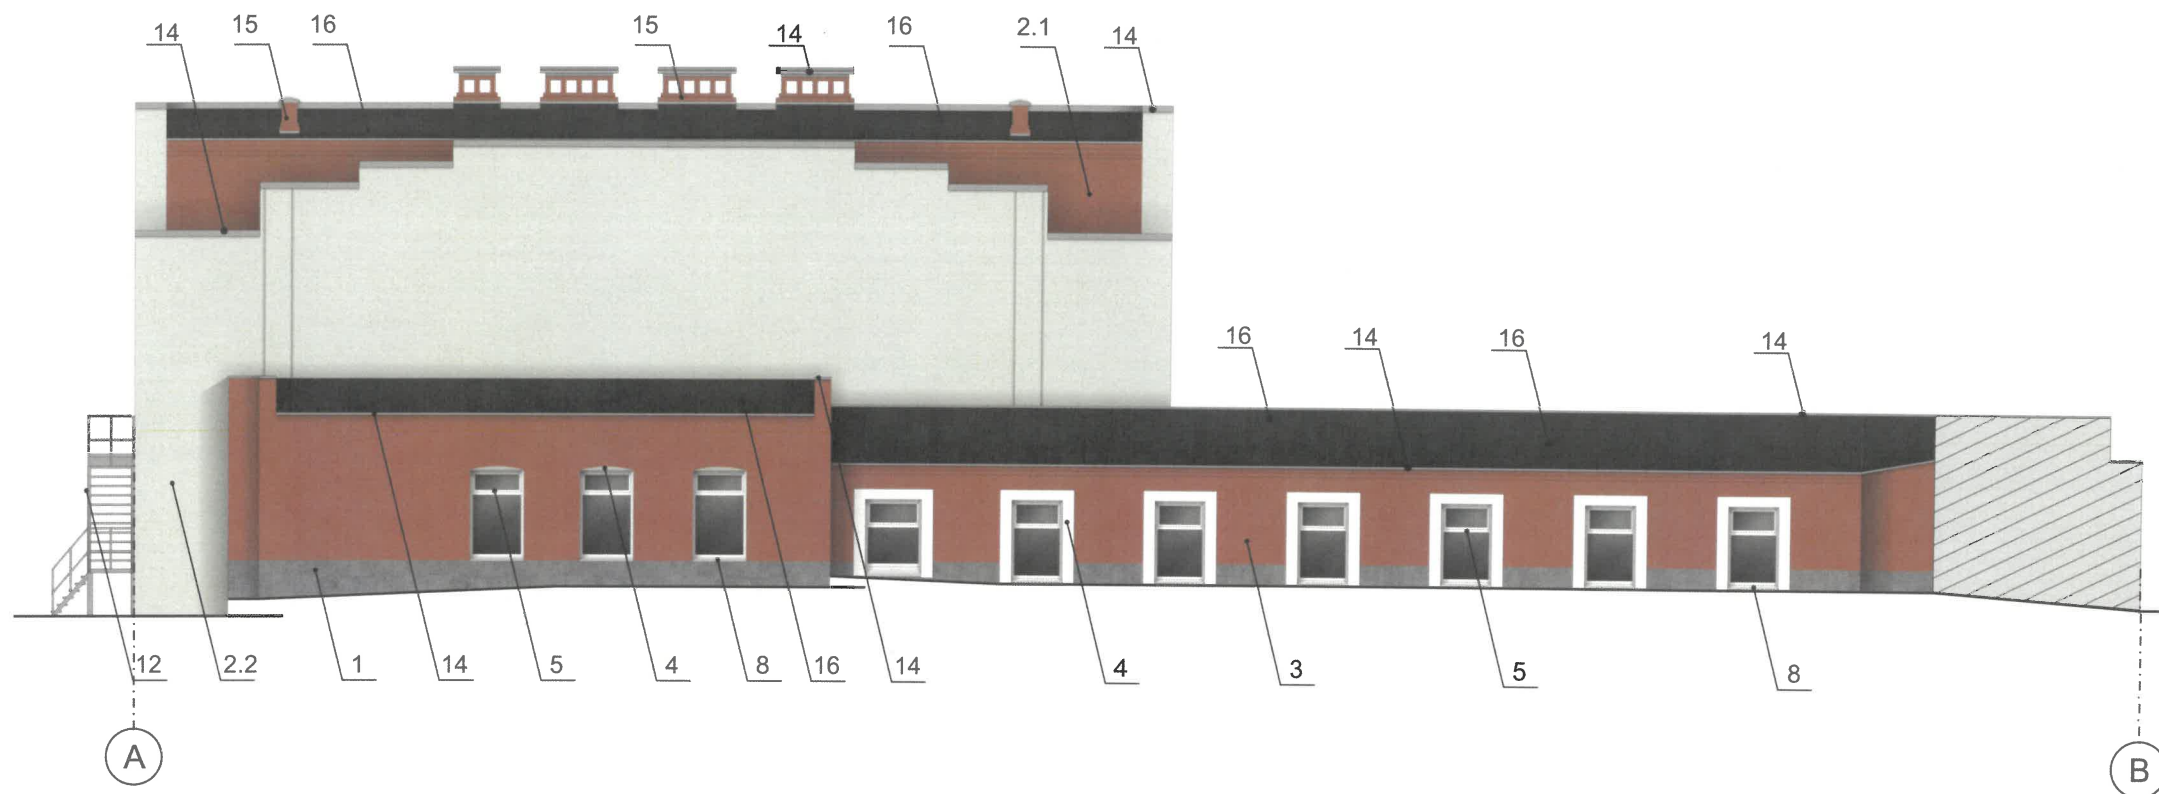

У.о. **СОГЛАСОВАНО**
1й заместитель начальника ДГА
г. Перми - главный архитектор
Бресано С.В.
« 24 » 06 20 25 г.


Условные обозначения

-  - выноска и номер позиции, согласно ведомости отделки фасадов (лист 1)
-  - координатные оси (лист 2)


ПРИМЕЧАНИЕ

1. Условия устройства и переустройства входных групп см. лист 4.
2. Условия размещения дополнительного оборудования см. лист 5.

						05/25 - 23			
						Колерный паспорт объекта капитального строительства по ул. Краснова, 23, Свердловского района, г. Перми.			
Изм.	Кол.уч	Лист	Недок	Подпись	Дата	4х-этажное здание МАУ ДО «СШОР № 1» г. Перми	Стадия	Лист	Листов
Разраб.		Масленникова			05/25		П	9	11
Н.контр.		Масленникова			05/25	Дворовой фасад (в осях А-В)	Масленникова Елизавета Валерьевна leon-1@mail.ru		

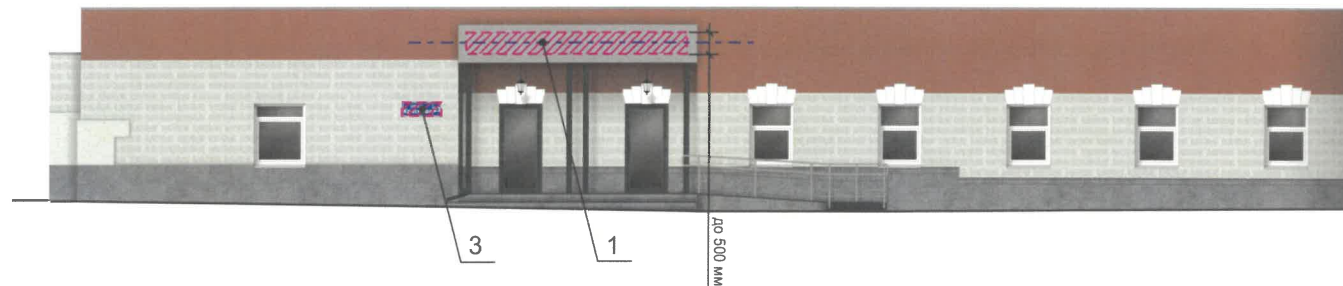

Узел крепления вывески поз. 2, 3

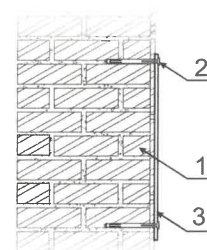

- 1 - стена здания
2 - анкерный болт D6 L40
3 - адресная табличка

Условия размещения средств размещения информации, рекламных конструкций

- Согласно Приказу Государственной инспекции по охране объектов культурного наследия Пермского края от 19.12.2018 № СЭД-55-01-05-563 «Об установлении границ территории, предмета охраны и требований к осуществлению деятельности в границах территории объекта культурного наследия и к градостроительным регламентам в границах территории объекта культурного наследия регионального значения - достопримечательного места «Комсомольский проспект» запрещается:
 - размещение рекламных конструкций и вывесок с размером информационного поля, превышающим 1,2 м по короткой стороне или 1,8 м по длинной стороне, в том числе транспарантов-перетяжек, за исключением вывесок в виде отдельных накладных букв без использования подложки, размещаемых на фасадах;
 - размещение на фасадах рекламных конструкций и вывесок, совокупная площадь которых превышает 5% площади фасада;
 - размещение рекламных конструкций и вывесок, перекрывающих архитектурные элементы фасадов зданий.
- Места размещения информации располагаются относительно условной прямой линии – единой горизонтальной оси. Местоположение оси на фасаде определяется как половина расстояния между верхним и нижним архитектурным элементом (окна, наличники, карниз, фриз и др.), выделяющимся (западающим, выступающим) из плоскости стены.
- Размещение вывесок и рекламных конструкций должно осуществляться в границах места допустимого размещения средств размещения информации, рекламных конструкций, установленных данным колерным паспортом объектом капитального строительства.
- Размещение вывесок по отношению друг к другу, их конфигурация, наполненность информацией должны соответствовать Стандартным требованиям к вывескам, их размещению и эксплуатации (далее - Стандартные требования), утвержденным Решением Пермской городской Думы от 15.12.2020 №277.
- В случае, если планируемые к размещению вывески не соответствуют типу и местам размещения средства размещения информации, рекламных конструкций колерного паспорта, потребуется внесение изменений в настоящий колерный паспорт.
- Максимальный размер информационных табличек – 0,5 м х 0,7 м (пункт 2.13 Стандартных требований).
- Узел крепления каждого типа объекта информации разрабатывается отдельным рабочим проектом.
- В случае размещения рекламной конструкции на фасаде здания, строения, сооружения, такая конструкция должна быть отражена в составе нового колерного паспорта, а ее размещение должно осуществляться в соответствии с действующим порядком установки эксплуатации рекламных конструкций на территории города Перми, утвержденным решением Пермской городской Думы от 27.01.2009 № 11, с последующим получением на установку и эксплуатацию рекламной конструкции в установленном порядке.
- В случае возникновения спорных ситуаций с другими организациями в отношении мест размещения вывесок, расположенных не в границах занимаемого помещения, регулирование конфликта и окончательное решение по размещению вывесок той или иной претендующей организации принимает владелец данного объекта.



Ведомость средств размещения информации, рекламных конструкций

№	тип объекта, материал, способы крепления	цвет (с указанием RAL)	наличие подсветки
1.	Вывеска - объемные буквы и /или логотипы без подложки на металлических направляющих на фризе. Металл, пластик, пленки.	Фирменные цвета	Возможна внешняя или внутренняя, светодиодами
2.	Информационная табличка (режимник), Одиночная (600х400). Лазерная печать/ уф-печать на пластике, металле, оргстекле.	Фон - золотой, буквы - черные (не накладные), изображение Герба города Перми в соответствии с решением Пермской городской Думы от 09.06.1998г № 113 «О Гербе города Перми»	Возможна подсветка.
3.	Указатель с наименованием улицы и номером дома (здания) (пункт 11.4.2 решения Пермской городской Думы от 15.12.2020 № 277). Пластик, металл.	Синий: R-(0), G-(20), B-(120) белый	Возможна подсветка.

Условные обозначения

- - единая горизонтальная ось средств размещения информации
- место допустимого размещения средств размещения информации, рекламных конструкций
- выноска и номер позиции, согласно ведомости средств размещения информации, рекламных конструкций
- условные координационные оси (лист 2)

					05/25 - 23					
					Колерный паспорт объекта капитального строительства по ул. Краснова, 23, Свердловского района, г. Перми.					
Изм.	Кол.уч	Лист	Недок.	Подпись	Дата					
Разраб.		Масленникова			05/25	4х-этажное здание МАУ ДО «СШОР № 1» г. Перми		Стадия	Лист	Листов
						П		10	11	
Н.контр.		Масленникова			05/25	Размещение средств размещения информации, рекламных конструкций. Главный фасад (в осях В-А)		Масленникова Елизавета Валерьевна leon-1@mail.ru		

2.1, 3, 15	координаты цвета RAL DESIGN 040 50 30	C:	29	
		M:	62	
		Y:	62	
		K:	7	
		R:	169	
		G:	109	
		B:	92	

6.2, 10.1, 13.1	координаты цвета RAL 7011	C:	40	
		M:	10	
		Y:	20	
		K:	80	
		R:	85	
		G:	93	
		B:	97	

2. 2, 4, 17	координаты цвета RAL 9002	C:	5	
		M:	0	
		Y:	10	
		K:	10	
		R:	221	
		G:	222	
		B:	212	

7	координаты цвета RAL 8011	C:	10	
		M:	60	
		Y:	100	
		K:	80	
		R:	90	
		G:	58	
		B:	41	

5, 6.1, 10	координаты цвета RAL 9010	C:	0	
		M:	0	
		Y:	5	
		K:	0	
		R:	247	
		G:	249	
		B:	239	

11, 12, 13.2, 14	координаты цвета RAL 7004	C:	0	
		M:	0	
		Y:	0	
		K:	45	
		R:	158	
		G:	160	
		B:	161	

Уд. СОГЛАСОВАНО
1й заместитель начальника ДГА
г. Перми - главный архитектор
Бресанов С.В. 24.06.2025 г.

Примечание: Цвета в стандарте RAL и цветовых палитрах CMYK и RGB приведены с сайта: <https://colorscheme.ru> (Каталог цветов: RAL CLASSIC, RAL DESIGN)

						05/25 - 23			
						Колерный паспорт объекта капитального строительства по ул. Краснова, 23, Свердловского района, г. Перми.			
Изм.	Кол.уч	Лист	№ док	Подпись	Дата	4х-этажное здание МАУ ДО «СШОР № 1» г. Перми	Стадия	Лист	Листов
Разраб.		Масленникова			05/25		П	11	11
Н.контр.		Масленникова			05/25	Эталоны колеров.	Масленникова Елизавета Валерьевна leon-1@mail.ru		