



Индивидуальный предприниматель  
ИП Волик Максим Дмитриевич

№ 059-22-01-26-1138 от 09.06.2025

Номер и дата входящего заявления о согласовании колерного паспорта

Заказчик - АО "ПРОДТОРГ"

## ПАСПОРТ ВНЕШНЕГО ОБЛИКА ОБЪЕКТА КАПИТАЛЬНОГО СТРОИТЕЛЬСТВА (КОЛЕРНЫЙ ПАСПОРТ)

АДРЕС ОБЪЕКТА: город Пермь, административный район Свердловский,  
улица Красные Казармы, здание (строение) № 64а

шифр ВИП-2025-002-КПФ

ПЕРМЬ, 2025 г.

| Ведомость чертежей |                                                                 |            |
|--------------------|-----------------------------------------------------------------|------------|
| ЛИСТ               | НАИМЕНОВАНИЕ                                                    | ПРИМЕЧАНИЯ |
| 1-2                | Общие данные                                                    |            |
| 3-4                | Существующее состояние фасадов (фотофиксация)                   |            |
| 5-8                | Главные фасады                                                  |            |
| 9-10               | Размещение средств размещения информации, рекламных конструкций |            |
| 11                 | Эталоны колеров                                                 |            |

Ведомость отделки фасадов

| ПОЗ. | ЭЛЕМЕНТ ФАСАДА                                              | ЭТАЛОН КОЛЕРА | ОБОЗНАЧЕНИЕ          | ВИД ОТДЕЛКИ                                    | ПРИМЕЧАНИЕ                             |
|------|-------------------------------------------------------------|---------------|----------------------|------------------------------------------------|----------------------------------------|
| 1    | Поле стен, тип 1                                            |               | RAL 9016             | Композитные панели                             | LATONIT                                |
| 2    | Поле стен, тип 2                                            |               | RAL 7005             | Композитные панели                             | LATONIT                                |
| 3    | Поле стен, тип 3                                            |               | RAL 7022             | Композитные панели                             | LATONIT                                |
| 4    | Поле стен, тип 4                                            |               | RAL 7022             | Штукатурка                                     |                                        |
| 5    | Поле стен, тип 5                                            |               | RAL 7022             | Композитные панели                             | NS 005<br>LATONIT DECOR                |
| 6    | Поле стен, тип 6                                            |               | RAL 7005             | Композитные панели                             | CS 008<br>LATONIT DECOR                |
| 7    | Поле стен, тип 7                                            |               |                      | Композитные панели<br>"под дерево"             | WP 005<br>LATONIT DECOR                |
| 8    | Поле стен, тип 8                                            |               | "Мангей Шварц"       | Лицевой кирпич                                 | АО "Кирово-Чепецкий<br>кирпичный завод |
| 9    | Дверные блоки, тип 1                                        |               | RAL 7022             | Металлопластик                                 |                                        |
| 10   | Дверные блоки, тип 2                                        |               | RAL 7035<br>RAL 7022 | Металл с покраской<br>атмосферостойкой краской |                                        |
| 11   | Переплеты окон,<br>витражей                                 |               | RAL 7022             | Металлопластик                                 |                                        |
| 12   | Корзины для<br>кондиционеров                                |               | RAL 7022             | Металл с покраской<br>атмосферостойкой краской |                                        |
| 13   | Металлические<br>элементы: площадка,<br>ступени, ограждение |               | RAL 7022             | Металл с покраской<br>атмосферостойкой краской |                                        |
| 14   | Парапет                                                     |               | RAL 9016             | Композитные панели                             |                                        |
| 15   | Отлив                                                       |               | RAL 7022             | Оцинкованная сталь<br>с полимерным покрытием   |                                        |

Пояснительная записка


Объект капитального строительства - нежилое здание магазина, расположенное по адресу:  
г. Пермь, Свердловский район, ул. Красные Казармы, д. 64а.

Год постройки и ввода в эксплуатацию:  
Разрешение на строительство от 19.06.2024 №59-01-95-2024  
Ввод в эксплуатацию от 08.04.2025 №059-01-26-2025.

Ранее согласованные колерные паспорта: не разрабатывались.  
Нахождение в границах зон объектов культурного наследия: рассматриваемый объект не располагается в границах зон объектов культурного наследия.  
В плане здание сложной конфигурации.  
Тип здания: каркасного типа.  
Кровля: плоская.

Настоящим колерным паспортом определяются виды отделки и цветовое решение фасадов, устанавливаются виды и места размещения средств размещения информации, рекламных конструкций, в том числе в части размещения вывесок магазина "Чижик" на главном и боковом фасадах здания.  
Цветовое решение и применяемые материалы обеспечивают комплексное решение всех элементов фасадов, единство архитектурного облика здания. Средства размещения информации, рекламные конструкции не нарушают архитектурный облик здания.  
Раздел «Архитектурно-художественная подсветка» настоящим колерным паспортом не разрабатывается. Освещение фасада осуществляется за счет свечения витражей и вывесок.


В соответствии с Градостроительным кодексом Российской Федерации, решением Пермской городской Думы от 15.12.2020 № 277 «Об утверждении Правил благоустройства территории города Перми» и постановлением администрации города Перми от 22.02.2017 № 130 «Об утверждении формы и Порядка согласования паспорта внешнего облика объекта капитального строительства (колерного паспорта)» колерные паспорта либо их изменения не являются разрешительной документацией на строительство, реконструкцию объекта капитального строительства; не являются правовым основанием на устройство пристроек, навесов, козырьков и других архитектурных элементов объекта капитального строительства.  
Предметом согласования данного колерного паспорта являются: принятые цветовые решения элементов фасада, применяемые материалы существующего объекта недвижимости, а также определение возможных типов размещения средств размещения информации на нем. Средства размещения информации, рекламные конструкции, не соответствующие типу и местам их возможного размещения, предусмотренные данным колерным паспортом или Стандартным требованиям (Решение Пермской городской Думы № 277 от 15.12.2020), подлежат демонтажу.

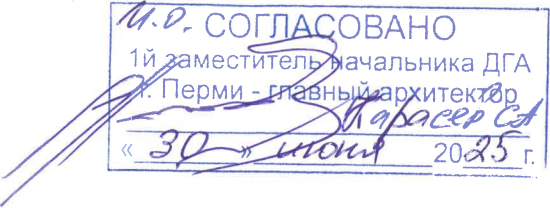

|         |         |      |        |       |       |   |                                         |      |  |  |
|---------|---------|------|--------|-------|-------|---|-----------------------------------------|------|--|--|
|         |         |      |        |       |       | ВИП-2025-002-КПФ   |                                         |      |  |  |
|         |         |      |        |       |       | Колерный паспорт объекта капитального строительства по ул. Красные Казармы, д. 64а, Свердловского района, города Перми. |                                         |      |  |  |
| Изм.    | Кол.уч. | Лист | № док. | Подп. | Дата  | Здание магазина   | Стадия                                  | Лист |  |  |
| Разраб. | Волик   |      |        |       | 05.25 |   | П                                       | 1    |  |  |
|         |         |      |        |       |       | Общие данные (начало)                                                                                                   | ИП Волик М.Д.<br>ОГРНИП 312590727100061 |      |  |  |
|         |         |      |        |       |       |   |                                         |      |  |  |
|         |         |      |        |       |       |   |                                         |      |  |  |
|         |         |      |        |       |       |   |                                         |      |  |  |

## ИНСТРУКЦИЯ


о порядке производства работ, связанных  
с окраской фасадов и всех наружных частей зданий,  
сооружений, строений, расположенных на территории города Перми.

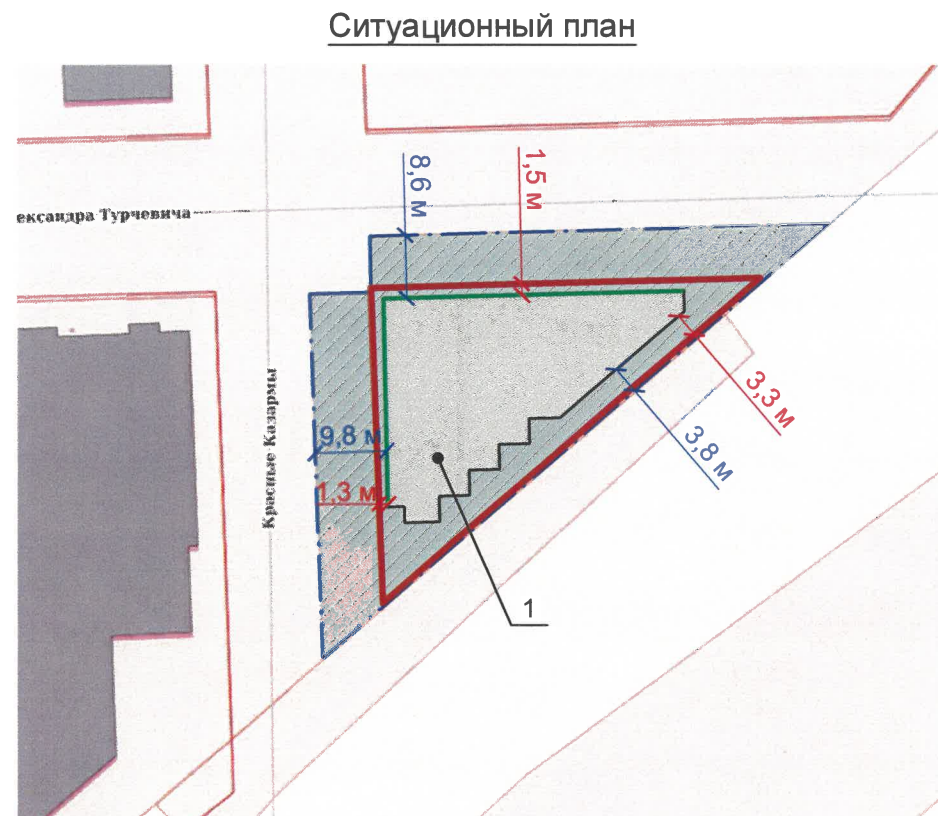

## Условные обозначения

- 1 - здание магазина, по адресу: г. Пермь, Свердловский район, ул. Красные Казармы, д. 64а
- - Фасады с местами размещения средств размещения информации, рекламных конструкций.
- - Границы земельного участка, предоставленного для размещения здания: 59:01:4410269:13814
- - Красные линии
- - Земельный участок, кадастровый номер участка 59:01:4410269:13695

## Схема условных координационных осей

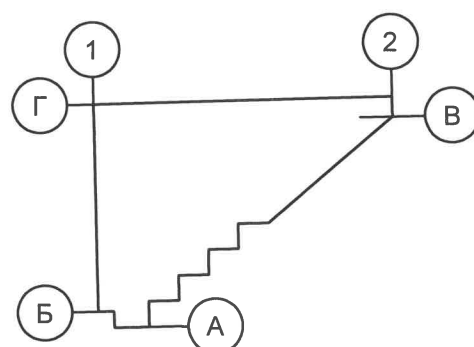

## Ведомость ссылочных и прилагаемых документов

| Обозначение                                             | Наименование   | Примечание |
|---------------------------------------------------------|---|------------|
| Ссылочные документы                                     |   |            |
| Решение Пермской городской Думы от 15.12.2020 №277      | Об утверждении Правил благоустройства территории города Перми                                                                |            |
| Постановление администрации г. Перми от 22.02.2017 №130 | Об утверждении формы и Порядка согласования паспорта внешнего облика объекта капитального строительства (колерного паспорта) |            |

- Окраска (отделка) фасадов и всех наружных частей зданий, сооружений, строений, расположенных на территории города Перми, может производиться лишь на основании паспорта внешнего облика объекта капитального строительства (колерного паспорта), согласованного с департаментом градостроительства и архитектуры администрации г. Перми (далее - ДГА).
- До начала процесса окраски (отделки) здания или какого-либо сооружения должны быть произведены работы по капитальному ремонту всех без исключения его наружных частей, подлежащих окраске.
- До начала ремонта зданий, имеющих газосветовую рекламу, сообщить рекламораспространителю о предстоящих работах на фасаде здания с целью сохранения вывесок либо их демонтажа.
- Полуразрушенные и разрушенные архитектурные художественно-скульптурные элементы фасада: карнизы, фриз, колонны, пилястры, сандрики, кронштейны, обрамления проемов, различные лепные украшения, барельефы, мозаика, художественная роспись и т.п. подлежат обязательному восстановлению в своем первоначальном виде. Категорически запрещается производить окраску здания без предварительного восстановления указанных элементов декора фасада.
- Металлические поверхности отдельных элементов фасада: чугунные решетки, ограждения балконов и лестниц, элементы входных групп, двери, кронштейны и прочие архитектурно-художественные элементы фасада перед окраской очищаются от грязи, ржавчины, старой краски и покрываются вновь атмосферостойкой краской для металлических поверхностей.
- В соответствии с выданными образцами цвета (колерами) на окраску (отделку) здания организация, производящая ремонт здания, составляет пробные образцы цвета, которые наносятся на подготовленную для покраски поверхность стены в уровне 1-го этажа здания (не выше 1,5 метров от земли).
- Проверку и согласование пробного образца цвета (выкрас колера) производит уполномоченный представитель ДГА. Без указанных проверки и согласования производить окраску (отделку) фасадов здания категорически запрещается.
- Домоуправления, организации и учреждения, производящие окраску (отделку) и связанный с ней ремонт фасадов здания, несут ответственность за выполнение настоящей инструкции и могут быть привлечены к административной ответственности за ее нарушение в соответствии со статьей 6.8.2 «Нарушение требований к внешнему виду фасадов зданий, строений, сооружений» Закона Пермского края от 06.04.2015 № 460-ПК «Об административных правонарушениях в Пермском крае».
- По всем вопросам, связанным с производством работ, необходимо обращаться в ДГА по адресу: г. Пермь, ул. Сибирская, 15, каб. 315, тел. 212-76-98.

|   |         |      |        |                                         |       |
|---|---------|------|--------|-----------------------------------------|-------|
| ВИП-2025-002-КПФ   |         |      |        |                                         |       |
| Колерный паспорт объекта капитального строительства по ул. Красные Казармы, д. 64а, Свердловского района, города Перми. |         |      |        |                                         |       |
| Изм.   | Кол.уч. | Лист | № док. | Подп.                                   | Дата  |
| Разраб.   | Волик   |      |        |                                         | 05.25 |
| Здание магазина   |         |      |        | Стадия                                  | Лист  |
|   |         |      |        | П                                       | 2     |
| Общие данные (продолжение)                                                                                              |         |      |        | ИП Волик М.Д.<br>ОГРНИП 312590727100061 |       |

Главный фасад



Главный фасад



Фотофиксация выполнена: май 2025 года.

|         |        |      |        |       |       |   |        |                                         |        |
|---------|--------|------|--------|-------|-------|---|--------|-----------------------------------------|--------|
|         |        |      |        |       |       | ВИП-2025-002-КПФ   |        |                                         |        |
|         |        |      |        |       |       | Колерный паспорт объекта капитального строительства<br>по ул. Красные Казармы, д. 64а,<br>Свердловского района, города Перми. |        |                                         |        |
| Изм.    | Кол.уч | Лист | № док. | Подп. | Дата  | Здание магазина   | Стадия | Лист                                    | Листов |
| Разраб. | Волик  |      |        |       | 05.25 |   | П      | 3                                       |        |
|         |        |      |        |       |       | Существующее состояние<br>фасадов (фотофиксация) (начало)                                                                     |        | ИП Волик М.Д.<br>ОГРНИП 312590727100061 |        |
|         |        |      |        |       |       |   |        |                                         |        |

Главный фасад



Главный фасад



Фотофиксация выполнена: май 2025 года.

|         |        |      |        |                                                                                       |       |   |                                         |      |        |
|---------|--------|------|--------|---------------------------------------------------------------------------------------|-------|---|-----------------------------------------|------|--------|
|         |        |      |        |                                                                                       |       | ВИП-2025-002-КПФ   |                                         |      |        |
|         |        |      |        |                                                                                       |       | Колерный паспорт объекта капитального строительства<br>по ул. Красные Казармы, д. 64а,<br>Свердловского района, города Перми. |                                         |      |        |
| Изм.    | Кол.уч | Лист | № док. | Подп.                                                                                 | Дата  | Здание магазина   | Стадия                                  | Лист | Листов |
| Разраб. | Волик  |      |        |  | 05.25 |   | П                                       | 4    |        |
|         |        |      |        |                                                                                       |       | Существующее состояние<br>фасадов (фотофиксация)<br>(окончание)                                                               | ИП Волик М.Д.<br>ОГРНИП 312590727100061 |      |        |
|         |        |      |        |                                                                                       |       |   |                                         |      |        |



Пояснительная записка:

1. В случае, если наружные лестницы при дополнительно устроенных входах в общественные помещения здания выходят за границы предоставленного земельного участка и красные линии квартала, то устройство дополнительных или переустройство существующих входных групп требует получения разрешения в установленном порядке.
2. Требования к входным группам установлены пунктом 11.7 Правил благоустройства территории города Перми, утвержденных Решением Пермской городской Думы от 15.12.2020 № 277.
3. При размещении новой входной группы, изменении входной группы при проведении реконструкции, капитального ремонта здания, строения, сооружения требуется разработка проекта колерного паспорта.
4. Размещение входных групп, расположенных в границах территорий достопримечательных мест на территории города Перми, должно соответствовать требованиям, установленным органом охраны объектов культурного наследия.
5. Требования к входным группам, расположенным в границах территорий общего пользования, за исключением входных групп, расположенных в границах территорий достопримечательных мест:
  - архитектурные элементы входных групп (крыльца, входная площадка, ступени, лестницы, ограждения, парапеты, роллетные системы (рольставни), козырьки, прямки, пандусы или подъемные устройства для маломобильных групп населения) должны быть выполнены параллельно фасаду здания, строения, сооружения на расстоянии не более чем 1,5 м от фасада здания, строения, сооружения и при условии сохранения ширины пешеходной зоны (тротуара) не менее 2 м;
  - размер входной площадки - 1,5 м x 1,85 м;
  - входная группа (прямком) в подвальное или полуподвальное помещение должна быть выполнена параллельно фасаду здания, строения, сооружения с лестницей на расстоянии не более чем 1,5 м от фасада здания, строения, сооружения. По периметру входной группы (прямком) устраивается парапет высотой не более 0,5 м, над входной группой (прямком) устанавливается козырек с водоотводом;
  - на высоте более 0,72 м от уровня земли входная группа должна быть выполнена за счет внутреннего пространства здания, строения, сооружения.
6. Ступени и входная площадка входных групп должны иметь противоскользящее покрытие или полосы.
7. На одном из торцов входной площадки может быть предусмотрен пандус или подъемное устройство для маломобильных групп населения.
8. Наружная кнопка вызывного устройства должна быть размещена в начале заезда на пандус или при входе на подъемное устройство для маломобильных групп населения.

И.О. СОГЛАСОВАНО  
1й заместитель начальника ДГА  
г. Перми - главный архитектор  
« 20 » июня 2025 г.  
Карасев С.А.

Условные обозначения:

- 1 - выноска и номер позиции согласно Ведомости отделки фасадов на листе 1

|         |         |      |        |       |       |   |                                         |      |
|---------|---------|------|--------|-------|-------|---|-----------------------------------------|------|
|         |         |      |        |       |       | ВИП-2025-002-КПФ   |                                         |      |
|         |         |      |        |       |       | Колерный паспорт объекта капитального строительства<br>по ул. Красные Казармы, д. 64а,<br>Свердловского района, города Перми. |                                         |      |
| Изм.    | Кол.уч. | Лист | № док. | Подп. | Дата  | Здание магазина   | Стадия                                  | Лист |
| Разраб. | Волик   |      |        |       | 05.25 |   | П                                       | 5    |
|         |         |      |        |       |       | Главный фасад   | ИП Волик М.Д.<br>ОГРНИП 312590727100061 |      |
|         |         |      |        |       |       |   |                                         |      |




И.О. СОГЛАСОВАНО  
1й заместитель начальника ДГА  
г. Перми - главный архитектор  
И.О. Карасев С.А.  
« 30 » июня 2025 г.

Условные обозначения:

1 - выноска и номер позиции согласно Ведомости отделки фасадов на листе 1

|         |         |      |        |       |       |   |                                         |      |        |
|---------|---------|------|--------|-------|-------|---|-----------------------------------------|------|--------|
|         |         |      |        |       |       | ВИП-2025-002-КПФ   |                                         |      |        |
|         |         |      |        |       |       | Колерный паспорт объекта капитального строительства<br>по ул. Красные Казармы, д. 64а,<br>Свердловского района, города Перми. |                                         |      |        |
| Изм.    | Кол.уч. | Лист | № док. | Подп. | Дата  | Здание магазина   | Стадия                                  | Лист | Листов |
| Разраб. | Волик   |      |        |       | 05.25 |   | П                                       | 6    |        |
|         |         |      |        |       |       | Главный фасад   | ИП Волик М.Д.<br>ОГРНИП 312590727100061 |      |        |
|         |         |      |        |       |       |   |                                         |      |        |

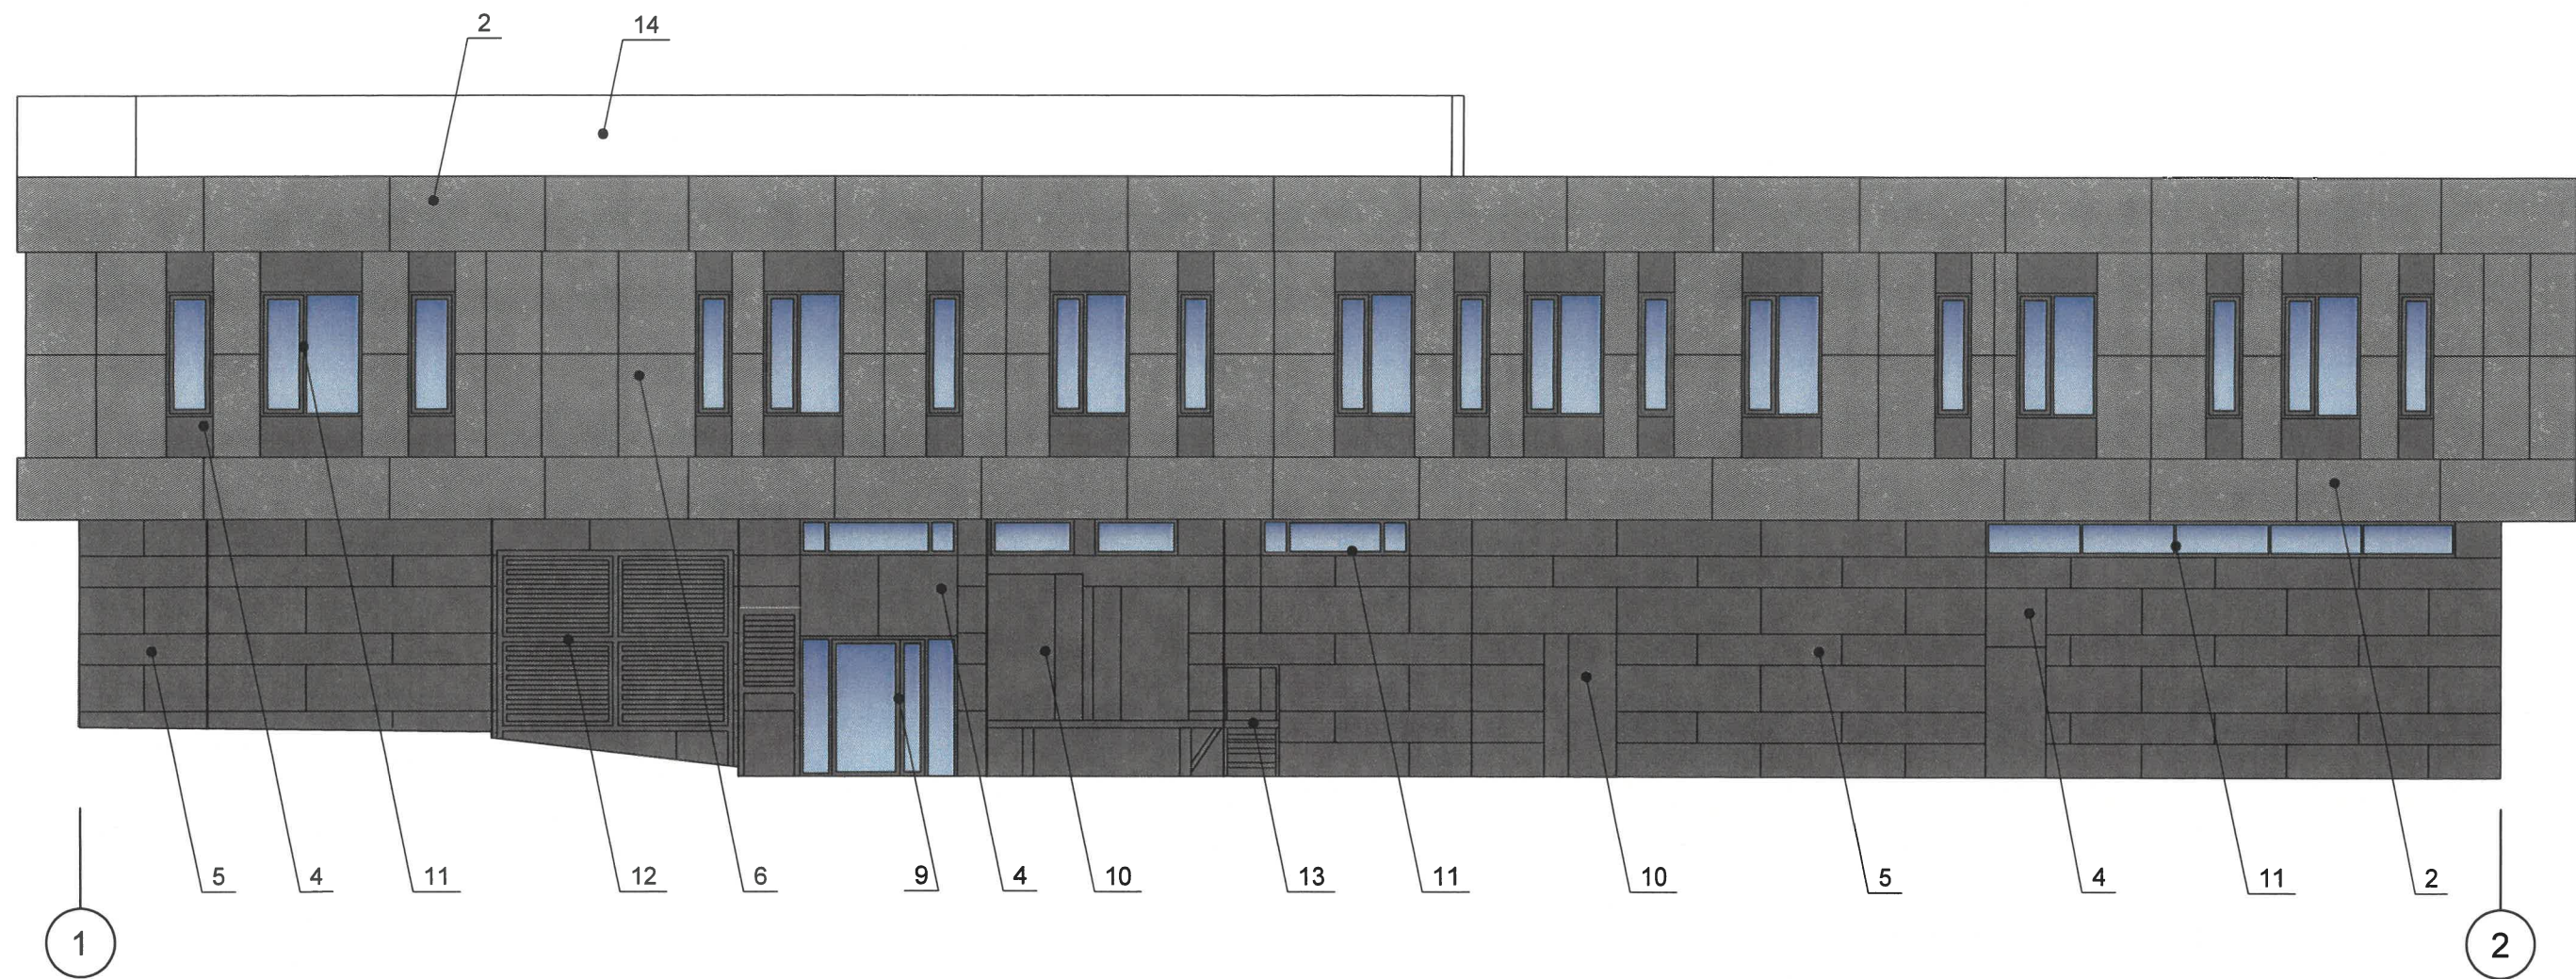


И.О. СОГЛАСОВАНО  
1й заместитель начальника ДГА  
г.Перми - главный архитектор  
«30» июня 2023г.  
М.А.СЕРСЯ

Условные обозначения:

1 - выноска и номер позиции согласно Ведомости отделки фасадов на листе 1

|         |        |      |        |       |       |   |                                         |      |        |
|---------|--------|------|--------|-------|-------|---|-----------------------------------------|------|--------|
|         |        |      |        |       |       | ВИП-2025-002-КПФ   |                                         |      |        |
|         |        |      |        |       |       | Колерный паспорт объекта капитального строительства<br>по ул. Красные Казармы, д. 64а,<br>Свердловского района, города Перми. |                                         |      |        |
| Изм.    | Кол.уч | Лист | № док. | Подп. | Дата  | Здание магазина   | Стадия                                  | Лист | Листов |
| Разраб. | Волик  |      |        |       | 05.25 |   | П                                       | 7    |        |
|         |        |      |        |       |       | Главный фасад   | ИП Волик М.Д.<br>ОГРНИП 312590727100061 |      |        |
|         |        |      |        |       |       |   |                                         |      |        |

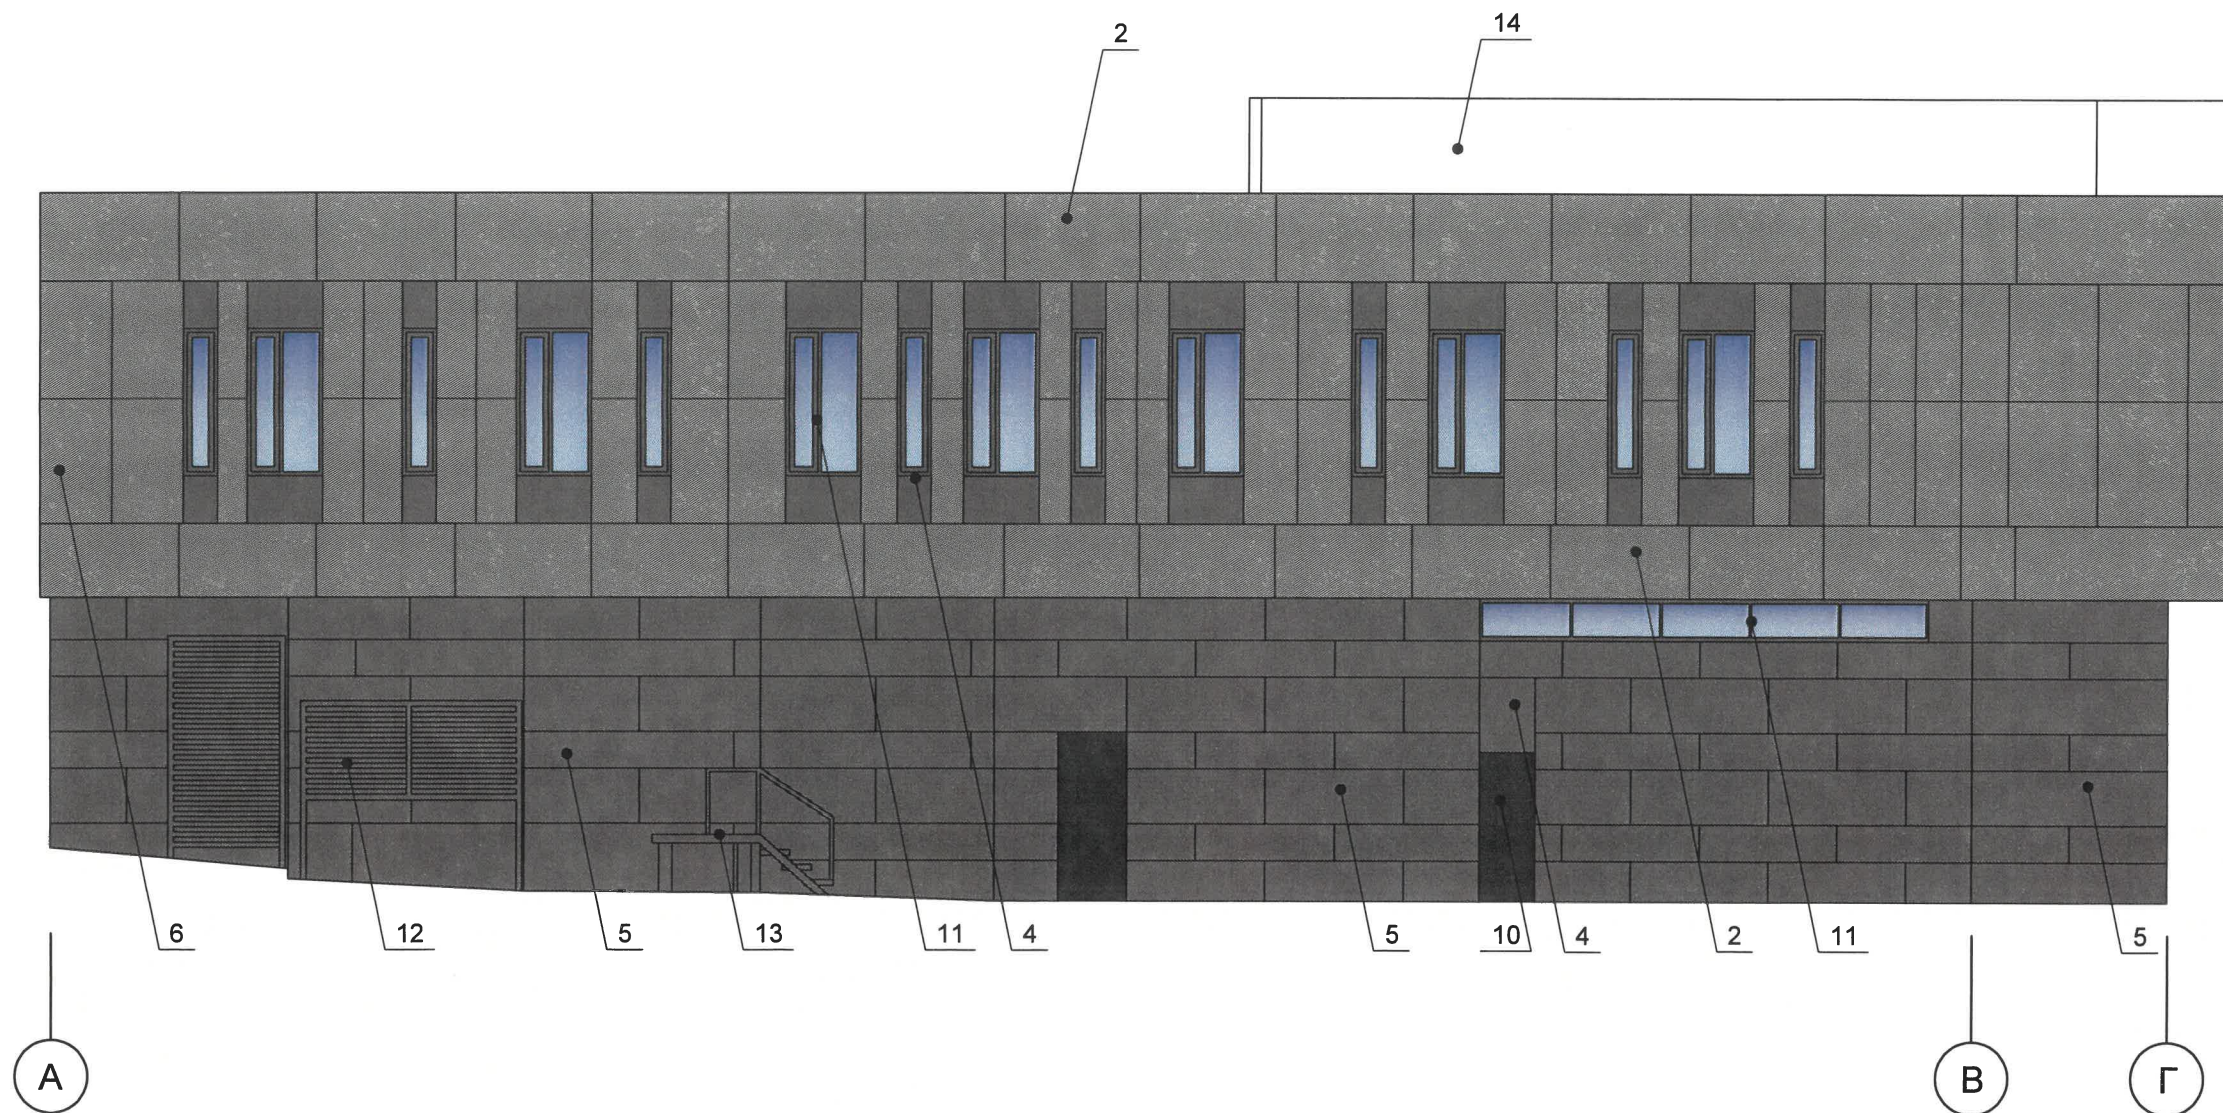

У.О. СОГЛАСОВАНО  
1й заместитель начальника ДГА  
Перми - главный архитектор  
«30» УОМР 2025 г.

**Пояснительная записка:**  
Требования к размещению наружных блоков систем кондиционирования, маскирующих ограждений наружных блоков систем кондиционирования на фасадах капитальных объектов установлены пунктом 11.9 Правил благоустройства в частности:

1. На фасадах капитальных объектов, расположенных в границах городского центра, а также расположенных на территориях, выходящих на улицы особого градостроительного значения-магистралей городского значения, допускается размещение систем кондиционирования без внешнего блока со скрытой системой циркуляции воздуха через вентиляционные входы/выходы, размещенные в наружной стене фасада (далее - скрытая система) с использованием маскирующих ограждений (решеток).

2. Маскирующие ограждения наружных блоков систем кондиционирования на фасадах капитальных объектов, расположенных в границах городского центра, а так же расположенных на территориях, выходящих на улицы особого градостроительного значения-магистралей городского значения, должны быть выполнены в виде экранов, решеток, корзин, состоящих из передней и боковых панелей, выполненных из горизонтальных реек: ширина рейки - не менее 0,03 м и не более 0,06 м, расстояние между ближайшими рейками - не менее 0,03 м и не более 0,06 м; в цвет части фасада капитального объекта, указанный в колерном паспорте капитального объекта, на которой размещаются маскирующие ограждения наружных блоков систем кондиционирования; в цвет части фасада капитального объекта, указанный в колерном паспорте капитального объекта, на которой размещаются маскирующие ограждения (решетки) скрытой системы.

3. Требования к размещению наружных блоков систем кондиционирования на дворовых фасадах капитальных объектов не устанавливаются.

**Условные обозначения:**  
1 - выноска и номер позиции согласно Ведомости отделки фасадов на листе 1

|         |         |      |        |       |       |   |                                         |      |        |
|---------|---------|------|--------|-------|-------|---|-----------------------------------------|------|--------|
|         |         |      |        |       |       | ВИП-2025-002-КПФ   |                                         |      |        |
|         |         |      |        |       |       | Колерный паспорт объекта капитального строительства<br>по ул. Красные Казармы, д. 64а,<br>Свердловского района, города Перми. |                                         |      |        |
| Изм.    | Кол.уч. | Лист | № док. | Подп. | Дата  | Здание магазина   | Стадия                                  | Лист | Листов |
| Разраб. | Волик   |      |        |       | 05.25 |   | П                                       | 8    |        |
|         |         |      |        |       |       | Главный фасад   | ИП Волик М.Д.<br>ОГРНИП 312590727100061 |      |        |
|         |         |      |        |       |       |   |                                         |      |        |



Вывеска «ЧИЖИК продукты по улетным ценам»  
на главном фасаде (поз.1)



Управление архитектуры и городского дизайна  
ДГА администрации г.Перми  
СООТВЕТСТВУЕТ АРХИТЕКТУРНОМУ  
ОБЛИКУ ГОРОДА ПЕРМИ  
30 июля 2025  
Карасев С.А. Подпись

Условные обозначения:

- 1 - Выноска и номер позиции согласно Ведомости средств размещения информации, рекламных конструкций
- 1 1 - Место допустимого размещения средств размещения информации, рекламных конструкций
- — — — — - Единая горизонтальная ось размещения объектов

Примечание: Условия размещения средств размещения информации, см. лист 10.  
Схемы компоновки, узлы крепления, см. лист 10.

Ведомость средств размещения информации, рекламных конструкций

| ПОЗ. | Тип объекта, материал, способы крепления   | Цвет (с указанием RAL)                | Наличие подсветки                    |
|------|---|---------------------------------------|--------------------------------------|
| 1    | Вывеска - объемные буквы и/или логотипы без подложки на металлических направляющих в цвет фасада. Металл, пластик, пленки                      | Фирменные цвета                       | Внешняя или внутренняя, светодиодами |
| 2    | Информационная табличка (режимник). Одиночная (500x700). Не сплошная выклейка буквенными, цифровыми символами (знаками) из декоративной пленки | Фирменные цвета                       | Без подсветки                        |
| 3    | Указатель с наименованием улицы и номером дома (здания) (пункт 11.4.2 Решения Пермской городской Думы от 15.12.2020 № 277). Пластик, металл.   | Синий: (R-(0), G-(20), B-(120), белый | Возможна внутренняя подсветка        |

|         |        |      |        |       |       |   |                                      |      |
|---------|--------|------|--------|-------|-------|---|--------------------------------------|------|
|         |        |      |        |       |       | ВИП-2025-002-КПФ   |                                      |      |
|         |        |      |        |       |       | Колерный паспорт объекта капитального строительства по ул. Красные Казармы, д. 64а, Свердловского района, города Перми. |                                      |      |
| Изм.    | Кол.уч | Лист | № док. | Подп. | Дата  | Здание магазина   | Стадия                               | Лист |
| Разраб. | Волик  |      |        |       | 05.25 |   | П                                    | 9    |
|         |        |      |        |       |       | Размещение средств размещения информации, рекламных конструкций Главного фасада                                         | ИП Волик М.Д. ОГРНИП 312590727100061 |      |




Вывеска «ЧИЖИК продукты по улетным ценам» на главном фасаде (поз.1)




Управление архитектуры и городского дизайна  
ДГА администрации г.Перми  
СООТВЕТСТВУЕТ АРХИТЕКТУРНОМУ  
ОБЛИКУ ГОРОДА ПЕРМИ  
«30» июля 2025  
Гарасев С.А. Подпись

Схемы компоновки объемных букв и/или логотипов, относительно оси и места размещения средств размещения информации

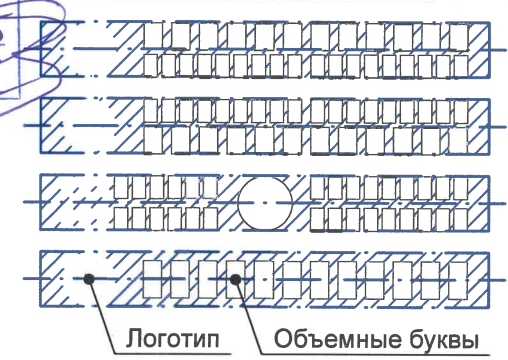

Узел крепления средств размещения информации (поз. 1)

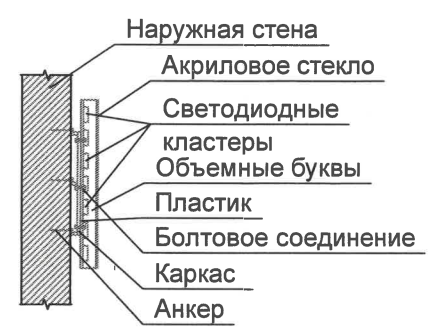

Условия размещения средств размещения информации:


1. Место размещения информации располагаются относительно условной прямой линии - единой горизонтальной оси. Местоположение оси на фасаде определяется как половина расстояния между верхним и нижним архитектурным элементом (окна, наличники, карниз, фриз и др.), выделяющимся (западающим, выступающим) из плоскости стены.
2. Размещение вывесок и рекламных конструкций должно осуществляться в границах места допустимого размещения средств размещения информации, рекламных конструкций, установленных данным колерным паспортом объекта капитального строительства.
3. Размещение вывесок по отношению друг к другу, их конфигурация, наполненность информацией должны соответствовать Стандартным требованиям к вывескам, их размещению и эксплуатации (далее - Стандартные требования), утвержденным Решением Пермской городской Думы от 15.12.2020 №277.
4. В случае, если планируемые к размещению вывески не соответствуют Стандартным требованиям и действующему колерному паспорту, требуется внесение изменений в колерный паспорт путем разработки нового колерного паспорта.
5. Максимальный размер информационных табличек - 0,5 м x 0,7 м (пункт 2.13 Стандартных требований).
6. Узел крепления каждого типа объекта информации разрабатывается отдельным рабочим проектом.
7. В случае размещения рекламной конструкции на фасаде здания, строения, сооружения, такая конструкция должна быть отражена в составе нового колерного паспорта, а ее размещение должно осуществляться в соответствии с действующим порядком установки эксплуатации рекламных конструкций на территории города Перми, утвержденным решением Пермской городской Думы от 27.01.2009 № 11, с последующим получением на установку и эксплуатацию рекламной конструкции в установленном порядке.
8. В случае возникновения спорных ситуаций с другими организациями в отношении мест размещения вывесок, расположенных не в границах занимаемого помещения, регулирование конфликта и окончательное решение по размещению вывесок той или иной претендующей организации принимает владелец данного объекта.


Условные обозначения:


- 1 - Выноска и номер позиции согласно Ведомости средств размещения информации, рекламных конструкций
- Место допустимого размещения средств размещения информации, рекламных конструкций
- Единая горизонтальная ось размещения объектов


Примечание: Ведомость средств размещения информации, рекламных конструкций см. лист 9.

|         |        |      |        |       |       |   |                                      |      |        |
|---------|--------|------|--------|-------|-------|---|--------------------------------------|------|--------|
|         |        |      |        |       |       | ВИП-2025-002-КПФ   |                                      |      |        |
|         |        |      |        |       |       | Колерный паспорт объекта капитального строительства по ул. Красные Казармы, д. 64а, Свердловского района, города Перми. |                                      |      |        |
| Изм.    | Кол.уч | Лист | № док. | Подп. | Дата  | Здание магазина   | Стадия                               | Лист | Листов |
| Разраб. | Волик  |      |        |       | 05.25 |   | П                                    | 10   |        |
|         |        |      |        |       |       | Размещение средств размещения информации, рекламных конструкций Главного фасада                                         | ИП Волик М.Д. ОГРНИП 312590727100061 |      |        |
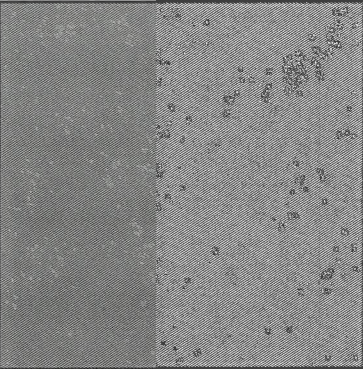
|                                            |          |    |     |                                                                                    |
|--------------------------------------------|----------|----|-----|------------------------------------------------------------------------------------|
| Позиция<br>ведомости<br>отделки<br>фасадов | RAL 7005 | C: | 30  |  |
|                                            |          | M: | 10  |                                                                                    |
|                                            |          | Y: | 20  |                                                                                    |
|                                            |          | K: | 60  |                                                                                    |
|                                            |          | R: | 107 |                                                                                    |
|                                            |          | G: | 113 |                                                                                    |
|                                            |          | B: | 111 |                                                                                    |
| 2, 6                                       |          |    |     |                                                                                    |
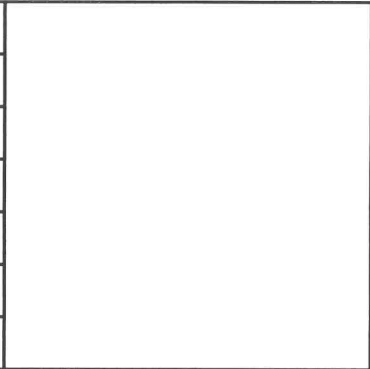
|                                            |          |    |     |                                                                                     |
|--------------------------------------------|----------|----|-----|-------------------------------------------------------------------------------------|
| Позиция<br>ведомости<br>отделки<br>фасадов | RAL 9016 | C: | 3   |  |
|                                            |          | M: | 0   |                                                                                     |
|                                            |          | Y: | 0   |                                                                                     |
|                                            |          | K: | 0   |                                                                                     |
|                                            |          | R: | 247 |                                                                                     |
|                                            |          | G: | 251 |                                                                                     |
|                                            |          | B: | 245 |                                                                                     |
| 1, 14                                      |          |    |     |                                                                                     |
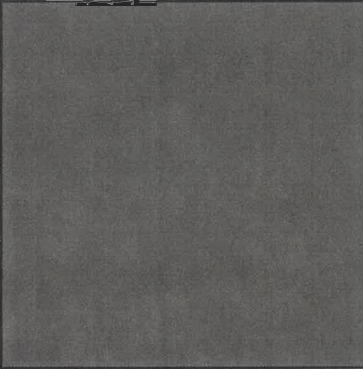
|                                            |          |    |    |                                                                                    |
|--------------------------------------------|----------|----|----|------------------------------------------------------------------------------------|
| Позиция<br>ведомости<br>отделки<br>фасадов | RAL 7022 | C: | 30 |  |
|                                            |          | M: | 20 |                                                                                    |
|                                            |          | Y: | 40 |                                                                                    |
|                                            |          | K: | 80 |                                                                                    |
|                                            |          | R: | 75 |                                                                                    |
|                                            |          | G: | 77 |                                                                                    |
|                                            |          | B: | 70 |                                                                                    |
| 3-5, 9-13,<br>15                           |          |    |    |                                                                                    |
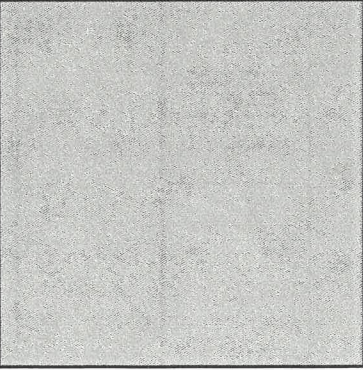
|                                            |          |    |     |                                                                                     |
|--------------------------------------------|----------|----|-----|-------------------------------------------------------------------------------------|
| Позиция<br>ведомости<br>отделки<br>фасадов | RAL 7035 | C: | 5   |  |
|                                            |          | M: | 0   |                                                                                     |
|                                            |          | Y: | 5   |                                                                                     |
|                                            |          | K: | 20  |                                                                                     |
|                                            |          | R: | 203 |                                                                                     |
|                                            |          | G: | 208 |                                                                                     |
|                                            |          | B: | 204 |                                                                                     |
| 10                                         |          |    |     |                                                                                     |

И.О. СОГЛАСОВАНО  
1й заместитель начальника ДГА  
Перми - главный архитектор  
«30» июля 2025 г.

Цвета в стандарте RAL и цветовой палитре CMYK, RGB приведены с сайта  
<https://colorscheme.ru/> (каталог цветов RAL CLASSIC).

|         |        |      |       |       |       |   |                                         |      |
|---------|--------|------|-------|-------|-------|---|-----------------------------------------|------|
|         |        |      |       |       |       | ВИП-2025-002-КПФ   |                                         |      |
|         |        |      |       |       |       | Колерный паспорт объекта капитального строительства<br>по ул. Красные Казармы, д. 64а,<br>Свердловского района, города Перми. |                                         |      |
| Изм.    | Кол.уч | Лист | № док | Подп. | Дата  |   | Стадия                                  | Лист |
| Разраб. | Волик  |      |       |       | 05.25 | Здание магазина   | П                                       | 11   |
|         |        |      |       |       |       | Эталоны колеров   | ИП Волик М.Д.<br>ОГРНИП 312590727100061 |      |
|         |        |      |       |       |       |   |                                         |      |
|         |        |      |       |       |       |   |                                         |      |
|         |        |      |       |       |       |   |                                         |      |