

ООО "ПРИОРИТЕТ"

№ 059-22-01-26-1320 от 25.06.2025

Заказчик: ООО «СЗ «СТРОМ»

**ПАСПОРТ ВНЕШНЕГО ОБЛИКА ОБЪЕКТА КАПИТАЛЬНОГО СТРОИТЕЛЬСТВА
(КОЛЕРНЫЙ ПАСПОРТ)**

АДРЕС ОБЪЕКТА: г.Пермь, административный район Свердловский
ул. 3-я Нейвинская, здание (строение) № 5

шифр: 101-24-ОФ

ПЕРМЬ, 2025г.

Ведомость чертежей		
ЛИСТ	НАИМЕНОВАНИЕ	ПРИМЕЧАНИЯ
1-2	Общие данные	
3-4	Визуализация. Существующее состояние фасадов	
5	Главный фасад	
6	Дворовой фасад	
7-8	Боковые фасады	
9-10	Размещение средств размещения информации, рекламных конструкций	
11	Архитектурно-художественная подсветка	
12	Эталон колеров	

Ведомость отделки фасадов					
ПОЗ.	ЭЛЕМЕНТ ФАСАДА	ЭТАЛОН ЦВЕТА	ОБОЗНАЧ.	ВИД ОТДЕЛКИ	ПРИМ.
1	Основное поле стен (тип 1)		RAL 9002	Кирпич лицевой серый 1NF-гладкий (ЛСР)	
2	Основное поле стен (тип 2)		RAL 7046	Кирпич лицевой графитовый 1NF-гладкий (ЛСР)	
3	Основное поле стен (тип 3)		RAL 7015	Фасадная покраска, штукатурка по утеплителю с декоративными элементами	
4	Торцы плит перекрытий (тип 1)		RAL 7044	Фасадная покраска по бетонной поверхности	
5	Торцы плит перекрытий (тип 2), низ плит балконов 2 этажа, бетонный козырек		RAL 7015	Декоративная минеральная штукатурка	
6	Зашивка низа плиты над входной группой в жилой дом		RAL 7015	Стальные панели для горизонтальных поверхностей НГ	
7	Низ горизонтальной поверхности плит 2 этажа		RAL 7015	Фасадная покраска, штукатурка по утеплителю	
8	Внутренние стены лоджий, балконов		RAL 7044	Фасадная покраска, штукатурка по утеплителю	
9	Переплеты окон		RAL 7016	ПВХ профиль с ламинацией	Ламинация в цвете KDB74
10	Переплеты остекления лоджий, балконов		RAL 7016	Алюминиевый профиль с заводской отделкой	
11	Переплеты витражей 1 этажа, входные двери		RAL 7016	Алюминиевый профиль с заводской отделкой	
12	Наружные металлические двери		RAL 7016	Атмосферостойкая краска по металлу	
13	Гаражные ворота		RAL 7016	Покраска в заводских условиях	
14	Остекленный козырек		-	Триплекс	3100x1000 мм - 1 шт.
15	Ограждения, стремянки на кровле		RAL 7016	Атмосферостойкая краска по металлу	
16	Отлив оконный		RAL 7016	Оцинкованная сталь с полимерным покрытием	
17	Парапеты, металлический зонт на кровле		RAL 7016	Оцинкованная сталь с полимерным покрытием	

Пояснительная записка

Объект капитального строительства - Многоквартирный дом со встроенными помещениями общественного назначения и подземной автостоянкой по адресу: г.Пермь, Свердловский район, ул. 3-я Нейвинская,5.

Год постройки и ввода в эксплуатацию: новое строительство, разрешение на строительство № 59-01-162-2024;

Этажность: 9 этажей;

В плане здание: прямоугольной конфигурации;

Фасад: облицовочный кирпич, штукатурка;

Кровля: плоская, неэксплуатируемая.

Нахождение в зоне объектов культурного наследия: объект не расположен в зоне объектов культурного наследия;

Ранее согласованные колерные паспорта: не разрабатывались;

Настоящим колерным паспортом:

Определяются виды и цветовое решение отделки фасадов;

Определяются средства размещения информации, рекламных конструкций.

Проектным решением предусматривается размещение на фасаде здания вывесок исключительно белого цвета.

Цветовое решение и применяемые материалы обеспечивают комплексное решение всех элементов фасадов, единство архитектурного облика здания. Средства размещения информации, рекламные конструкции не нарушат архитектурный облик здания.

В соответствии с Градостроительным кодексом Российской Федерации, решением Пермской городской Думы от 15.12.2020 № 277 «Об утверждении Правил благоустройства территории города Перми» и постановлением администрации города Перми от 22.02.2017 № 130 «Об утверждении формы и Порядка согласования паспорта внешнего облика объекта капитального строительства (колерного паспорта)» колерные паспорта не являются разрешительной документацией на строительство, реконструкцию объекта капитального строительства; не являются правовым основанием на устройство пристроек, навесов, козырьков и других архитектурных элементов объекта капитального строительства;

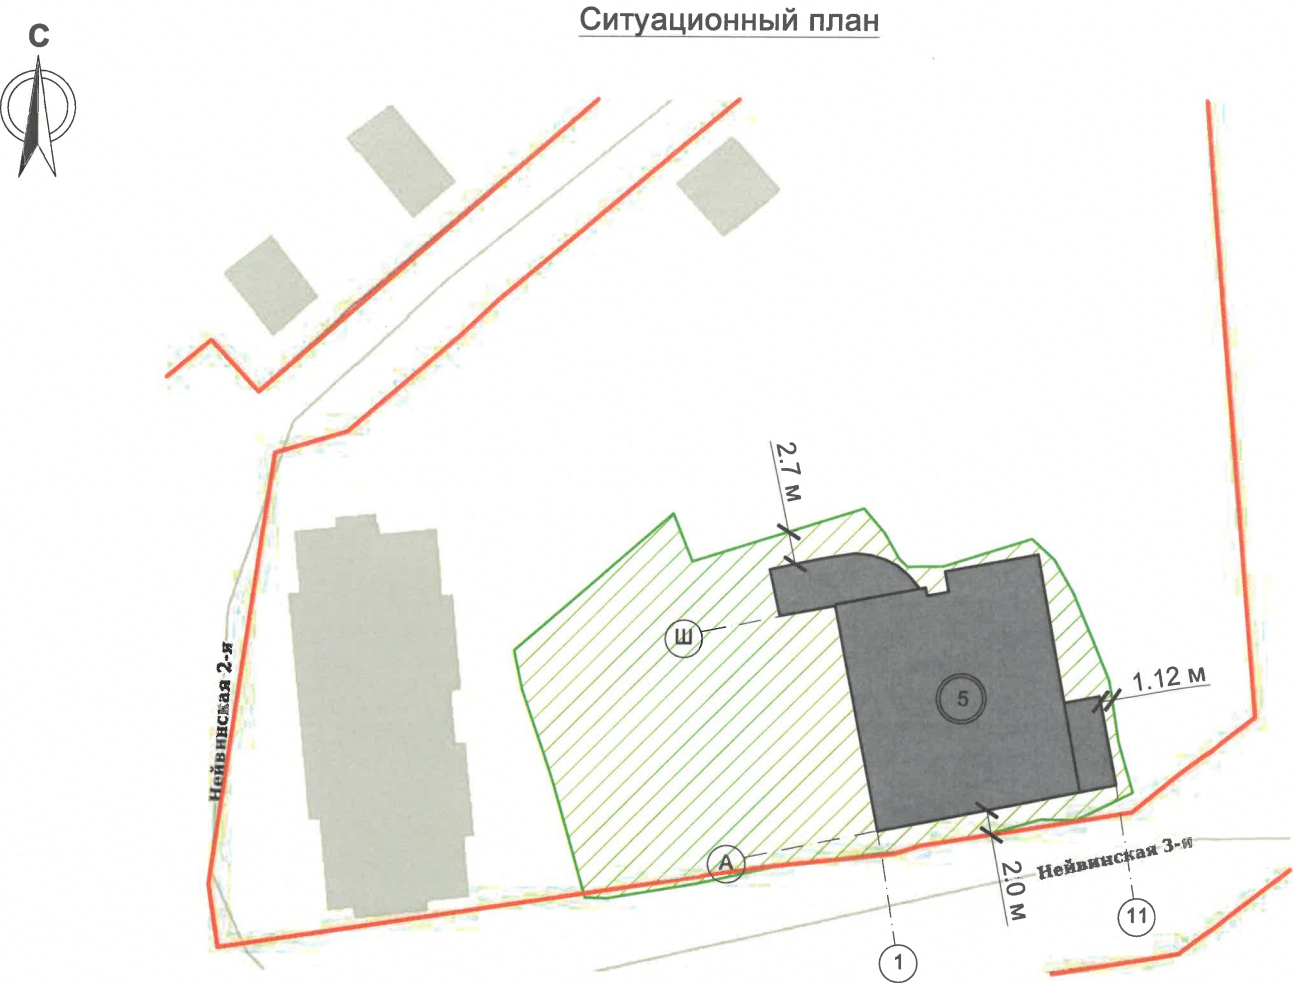
Предметом согласования данного колерного паспорта являются: принятые цветовые решения элементов фасада, применяемые материалы существующего объекта недвижимости, а также определение возможных типов размещения средств размещения информации на нем. Средства размещения информации, рекламные конструкции, не соответствующие типу и местам их возможного размещения, предусмотренные данным колерным паспортом или Стандартом требованиям (Решение Пермской городской Думы № 277 от 15.12.2020), подлежат демонтажу.

И.О. заместителя начальника ДГА
г. Перми - главный архитектор
Бресанов С.С. Бресанов
« 27 » 06 2025 г.

18	Водосточная труба, желоб		RAL 7015	Оцинкованная сталь с полимерным покрытием	
19	Вентрешетки, корзины для кондиционеров встроенных помещений		RAL 7016	Покраска в заводских условиях	
20	Металлическая перемычка (тип 1)		RAL 1019	Атмосферостойкая краска по металлу	NCS S 3005-Y50R бежевый
21	Металлическая перемычка (тип 2)		RAL 7043	Атмосферостойкая краска по металлу	NCS S 7000-N графитовый
101-24-ОФ					
Колерный паспорт объекта капитального строительства по ул. 3-я Нейвинская, 5 в Свердловском районе г. Перми					
Изм.	Кол. уч.	Лист	№ док.	Подп.	Дата
Разраб.		Попова Е.Ю.			06.25
Многоквартирный дом со встроенными помещениями общественного назначения и подземной автостоянкой				Стадия	Лист
				П	1
				Листов	12
				Общие данные	
				ООО «ПРИОРИТЕТ»	

Инструкция о порядке производства работ, связанных с окраской фасадов и всех наружных частей зданий, сооружений, строений, расположенных на территории города Перми

- Окраска (отделка) фасадов и всех наружных частей зданий, сооружений, строений, расположенных на территории города Перми, может производиться лишь на основании паспорта внешнего облика объекта капитального строительства (колерного паспорта), согласованного с департаментом градостроительства и архитектуры администрации г. Перми (далее - ДГА).
- До начала процесса окраски (отделки) здания или какого-либо сооружения должны быть произведены работы по капитальному ремонту всех без исключения его наружных частей, подлежащих окраске.
- До начала ремонта зданий, имеющих газосветовую рекламу, сообщить рекламораспространителю о предстоящих работах на фасаде здания с целью сохранения вывесок либо их демонтажа.
- Полуразрушенные и разрушенные архитектурные художественно-скульптурные элементы фасада: карнизы, фризy, колонны, пилястры, сандрики, кронштейны, обрамления проемов, различные лепные украшения, барельефы, мозаика, художественная роспись и т.п. подлежат обязательному восстановлению в своем первоначальном виде. Категорически запрещается производить окраску здания без предварительного восстановления указанных элементов декора фасада.
- Металлические поверхности отдельных элементов фасада: чугунные решетки, ограждения балконов и лестниц, элементы входных групп, двери, кронштейны и прочие архитектурно-художественные элементы фасада перед окраской очищаются от грязи, ржавчины, старой краски и покрываются вновь атмосферостойкой краской для металлических поверхностей.
- В соответствии с выданными образцами цвета (колерами) на окраску (отделку) здания организация, производящая ремонт здания, составляет пробные образцы цвета, которые наносятся на подготовленную для покраски поверхность стены в уровне 1-го этажа здания (не выше 1,5 метров от земли).
- Проверку и согласование пробного образца цвета (выкрас колера) производит уполномоченный представитель ДГА. Без указанных проверки и согласования производить окраску (отделку) фасадов здания категорически запрещается.
- Домоуправления, организации и учреждения, производящие окраску (отделку) и связанный с нею ремонт фасадов здания, несут ответственность за выполнение настоящей инструкции и могут быть привлечены к административной ответственности за ее нарушение в соответствии со статьей 6.8.2 «Нарушение требований к внешнему виду фасадов зданий, строений, сооружений» Закона Пермского края от 06.04.2015 № 460-ПК «Об административных правонарушениях в Пермском крае».
- По всем вопросам, связанным с производством работ, необходимо обращаться в ДГА по адресу: г. Пермь, ул. Сибирская, 15, каб. 315, тел. 212-76-98.



Условные обозначения

- Многоквартирный дом со встроенными помещениями общественного назначения и подземной автостоянкой по адресу: г.Пермь, Свердловский район, ул. 3-я Нейвинская,5;
- Красные линии;
- Границы земельного участка с кадастровым номером 59:01:4410891:321;
- Земельный участок с кадастровым номером 59:01:4410891:321;
- Расстояние от здания до границ земельного участка, красных линий;

Ведомость ссылочных и прилагаемых документов

ОБОЗНАЧЕНИЕ	НАИМЕНОВАНИЕ	ПРИМЕЧАНИЕ
	Ссылочные документы	
Решение Пермской городской Думы от 15.12.2020 №277	«Об утверждении Правил благоустройства территории города Перми»	
Постановление администрации города Перми от 22.02.2017 №130	«Об утверждении формы и Порядка согласования паспорта внешнего облика капитального (колерного паспорта)»	

ПРИМЕЧАНИЕ: Границы земельного участка и его номер приведены с сайта <https://pkk.rosreestr.ru/>, красные линии приведены с сайта <https://isogd.gorodperm.ru/>

						101-24-ОФ			
						Колерный паспорт объекта капитального строительства по ул. 3-я Нейвинская, 5 в Свердловском районе г. Перми			
Изм.	Кол. уч.	Лист	№ док.	Подп.	Дата	Многоквартирный дом со встроенными помещениями общественного назначения и подземной автостоянкой	Стадия	Лист	Листов
Разраб.		Попова Е.Ю.			06.25		П	2	
						Общие данные		ООО «ПРИОРИТЕТ»	



ПРИМЕЧАНИЕ: На данном листе представлена визуализация, которая представляет общую концепцию проекта и может отличаться от фасадов колерного паспорта

						101-24-ОФ			
						Колерный паспорт объекта капитального строительства по ул. 3-я Нейвинская, 5 в Свердловском районе г. Перми			
Изм.	Кол. уч.	Лист	№ док.	Подп.	Дата	Многоквартирный дом со встроенными помещениями общественного назначения и подземной автостоянкой	Стадия	Лист	Листов
Разраб.		Попова Е.Ю.			06.25		П	3	
						Визуализация		ООО «ПРИОРИТЕТ»	



ПРИМЕЧАНИЕ: Фотофиксация выполнена 07.06.2025

						101-24-ОФ			
						Колерный паспорт объекта капитального строительства по ул. 3-я Нейвинская, 5 в Свердловском районе г. Перми			
Изм.	Кол. уч.	Лист	№ док.	Подп.	Дата	Многоквартирный дом со встроенными помещениями общественного назначения и подземной автостоянкой	Стадия	Лист	Листов
Разраб.		Попова Е.Ю.			06.25		П	4	
						Существующее состояние фасадов		ООО «ПРИОРИТЕТ»	



№ 27 06 2025 г.

СОГЛАСОВАНО
1й заместитель начальника ДГА
г. Перми - главный архитектор
Бресанов С.Б.

Пояснительная записка:

- В случае, если наружные лестницы при дополнительно устроенных входах в общественные помещения здания выходят за границы предоставленного земельного участка и красные линии квартала, то устройство дополнительных или переустройство существующих входных групп требует получения разрешения в установленном порядке.
- Требования к входным группам установлены пунктом 11.7 Правил благоустройства территории города Перми, утвержденных Решением Пермской городской Думы от 15.12.2020 № 277.
- При размещении новой входной группы, изменении входной группы при проведении реконструкции, капитального ремонта здания, строения, сооружения требуется разработка проекта колерного паспорта.
- Размещение входных групп, расположенных в границах территорий достопримечательных мест на территории города Перми, должно соответствовать требованиям, установленным органом охраны объектов культурного наследия.
- Требования к входным группам, расположенным в границах территорий общего пользования, за исключением входных групп, расположенных в границах территорий достопримечательных мест:
 - архитектурные элементы входных групп (крыльца, входная площадка, ступени, лестницы, ограждения, парапеты, роллетные системы (рольставни), козырьки, приямки, пандусы или подъемные устройства для маломобильных групп населения) должны быть выполнены параллельно фасаду здания, строения, сооружения на расстоянии не более чем 1,5 м от фасада здания, строения, сооружения и при условии сохранения ширины пешеходной зоны (тротуара) не менее 2 м;
 - размер входной площадки - 1,5 м x 1,85 м;
 - входная группа (приямок) в подвальное или полуподвальное помещение должна быть выполнена параллельно фасаду здания, строения, сооружения с лестницей на расстоянии не более чем 1,5 м от фасада здания, строения, сооружения. По периметру входной группы (приямка) устраивается парапет высотой не более 0,5 м, над входной группой (приямком) устанавливается козырек с водоотводом;
 - на высоте более 0,72 м от уровня земли входная группа должна быть выполнена за счет внутреннего пространства здания, строения, сооружения.
- Ступени и входная площадка входных групп должны иметь противоскользящее покрытие или полосы.
- На одном из торцов входной площадки может быть предусмотрен пандус или подъемное устройство для маломобильных групп населения.
- Наружная кнопка вызывного устройства должна быть размещена в начале заезда на пандус или при входе на подъемное устройство для маломобильных групп населения.

Условные обозначения

- 1 - Выноска и номер позиции согласно Ведомости отделки фасадов на листе 1;
- 1 - Условная координационная ось;

						101-24-ОФ			
						Колерный паспорт объекта капитального строительства по ул. 3-я Нейвинская, 5 в Свердловском районе г. Перми			
Изм.	Кол. уч.	Лист	№ док.	Подп.	Дата	Многоквартирный дом со встроенными помещениями общественного назначения и подземной автостоянкой	Стадия	Лист	Листов
Разраб.		Попова Е.Ю.		<i>Е.Ю. Попова</i>	06.25		П	5	
						Главный фасад	ООО «ПРИОРИТЕТ»		



Уд
СОГЛАСОВАНО
1й заместитель начальника ДГА
г. Перми - главный архитектор
Бресано С.В.
« 27 » 06 2025 г.

Пояснительная записка:

1. Размещение наружных блоков систем кондиционирования, маскирующих ограждений на фасадах должно осуществляться в соответствии с требованиями по их размещению, установленными в Правилах благоустройства территории города Перми, утвержденных Решением Пермской городской Думы от 15.12.2020 № 277.

Условные обозначения

- 1 - Выноска и номер позиции согласно Ведомости отделки фасадов на листе 1;
① - Условная координационная ось;

						101-24-ОФ			
						Колерный паспорт объекта капитального строительства по ул. 3-я Нейвинская, 5 в Свердловском районе г. Перми			
Изм.	Кол. уч.	Лист	№ док.	Подп.	Дата	Многоквартирный дом со встроенными помещениями общественного назначения и подземной автостоянкой	Стадия	Лист	Листов
Разраб.		Попова Е.Ю.		<i>Е.Ю. Попова</i>	06.25		П	6	
						Дворовой фасад		ООО «ПРИОРИТЕТ»	




№ **СОГЛАСОВАНО**
1й заместитель начальника ДГА
г. Перми - главный архитектор
Бресанов С.В.
« 27 » 06 2025 г.

Условные обозначения

- Выноска и номер позиции согласно Ведомости отделки фасадов на листе 1;
- Условная координационная ось;

						101-24-ОФ			
						Колерный паспорт объекта капитального строительства по ул. 3-я Нейвинская, 5 в Свердловском районе г. Перми			
Изм.	Кол. уч.	Лист	№ док.	Подп.	Дата	Многоквартирный дом со встроенными помещениями общественного назначения и подземной автостоянкой	Стадия	Лист	Листов
Разраб.		Попова Е.Ю.			06.25		П	7	
						Боковой фасад	ООО «ПРИОРИТЕТ»		

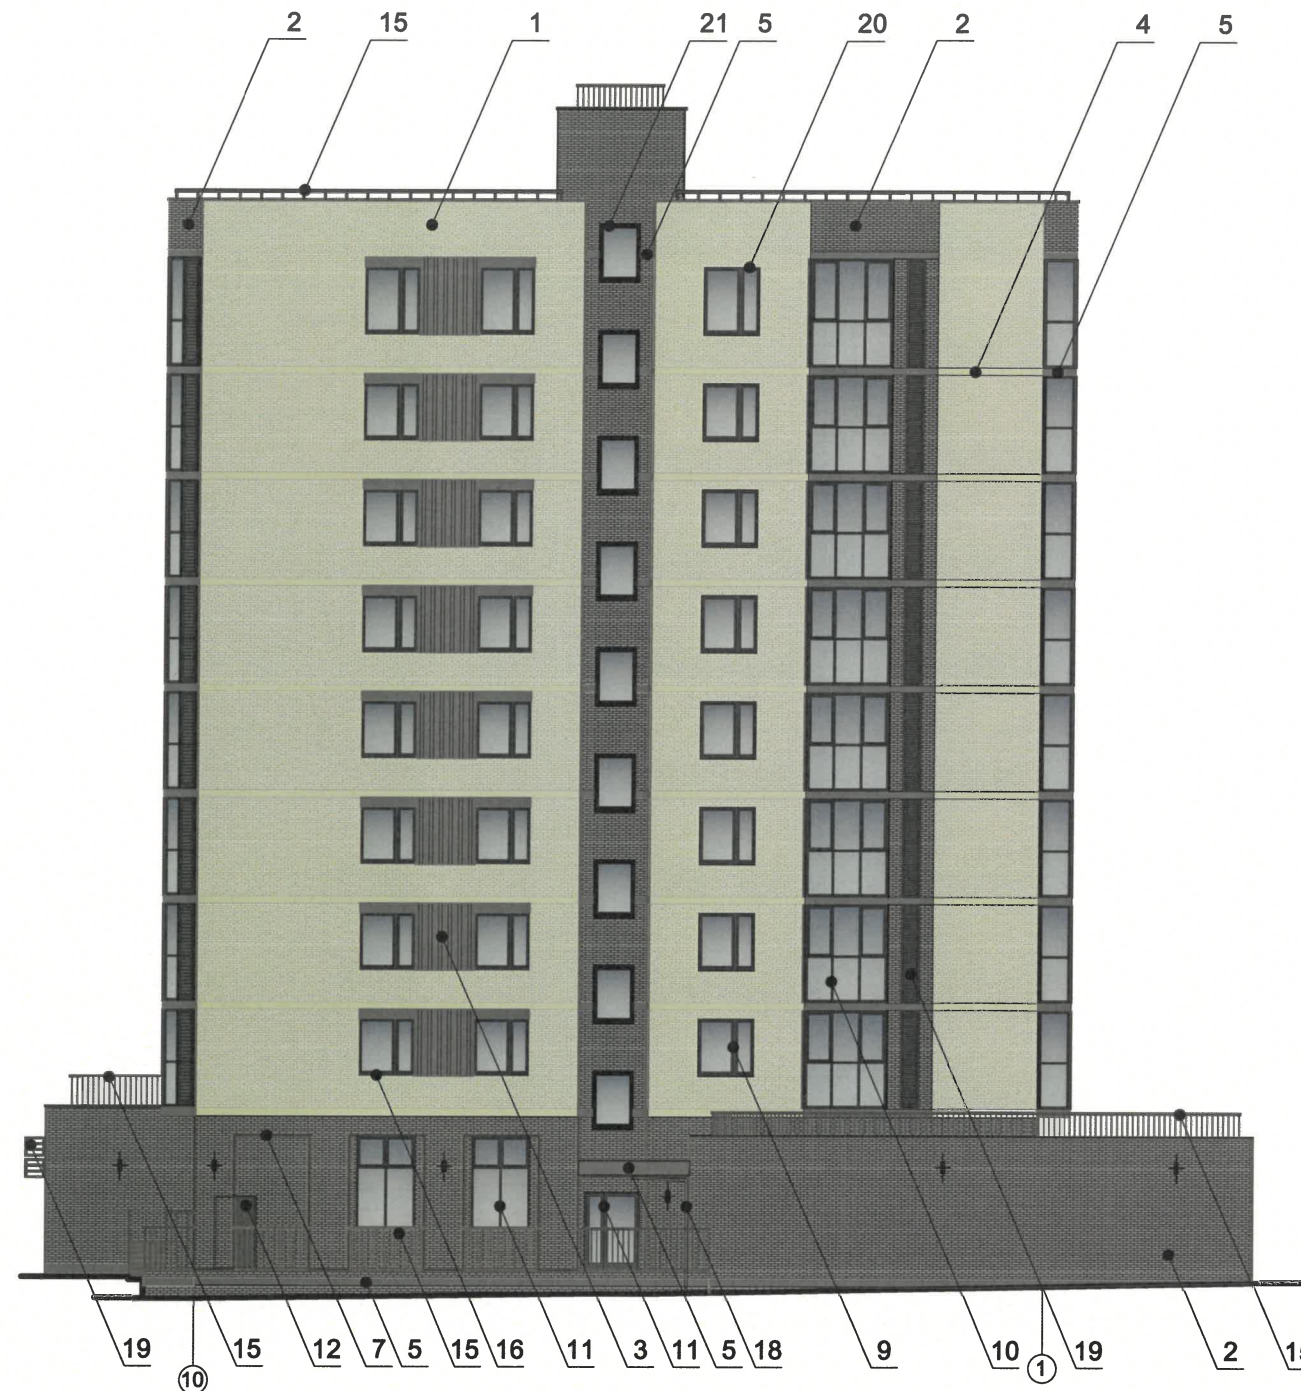

У.о.
СОГЛАСОВАНО
1й заместитель начальника ДГА
г. Перми - главный архитектор
Бресанов С.Б.
« 27 » 06 2015 г.

Условные обозначения

- 1 - Выноска и номер позиции согласно Ведомости отделки фасадов на листе 1;
① - Условная координационная ось;

						101-24-ОФ			
						Колерный паспорт объекта капитального строительства по ул. 3-я Нейвинская, 5 в Свердловском районе г. Перми			
Изм.	Кол. уч.	Лист	№ док.	Подп.	Дата	Многоквартирный дом со встроенными помещениями общественного назначения и подземной автостоянкой	Стадия	Лист	Листов
Разраб.		Попова Е.Ю.			06.25		П	8	
						Боковой фасад	ООО «ПРИОРИТЕТ»		

Управление архитектуры и городского дизайна
ДГА администрации г.Перми
СООТВЕТСТВУЕТ АРХИТЕКТУРНОМУ
ОБЛИКУ ГОРОДА ПЕРМИ
«27» 06 2025
Бресало С.В. Подпись [подпись]

ПРИМЕЧАНИЕ:
Проектным решением предусматривается размещение на фасаде здания вывесок исключительно белого цвета.

Ведомость средств размещения информации, рекламных конструкций

ПОЗ.	Тип объекта, материал, способы крепления	Цвет (с указанием RAL)	Наличие подсветки
1	Объемные буквы и/или логотипы , размещенные на металлических направляющих без подложки в цвет стены. Оргстекло, металл, пластик.	RAL 9003	Внутренняя подсветка
2	Информационная табличка (режимник). Одиночная (500x700). Не сплошная выклейка буквенными, цифровыми символами (знаками) из декоративной пленки	Текст белый	Возможна внутренняя подсветка
3	Индивидуальный указатель с наименованием улицы и номером дома (здания) (пункт 11.4.2 Решения Пермской городской Думы от 15.12.2020 № 277). Пластик, металл. (0,5м x 1,79м)	фирменные цвета	Внутренняя подсветка
4	Вывеска в виде сплошной панели с внутренней стороны витрин, витражей, оконных блоков (высотой не более половины высоты одного остекления витрины, витража, оконного блока, шириной не более половины ширины одного остекления витрины, витража, оконного блока) путем крепления такой панели подвесами к верхней части проема витрины, витража, оконного блока (например, на тросах) с отступом от остекления не менее чем на 0,15 м. Металл, пластик, пленки.	Фирменные цвета	Возможна внутренняя подсветка
5	Объемные буквы и/или логотипы , размещенные на металлических направляющих на витраже. Оргстекло, металл, пластик.	RAL 9003	Внутренняя подсветка




Условные обозначения

- 1 - Выноска и номер позиции согласно Ведомости средств размещения информации, рекламных конструкций;
- - - - - Ось размещения средств размещения информации, рекламных конструкций;
- [Red hatched box] - Место допустимого размещения средств размещения информации, рекламных конструкций;
- до 500 мм - Высота допустимого места размещения средств размещения информации, рекламных конструкций.

						101-24-ОФ			
						Колерный паспорт объекта капитального строительства по ул. 3-я Нейвинская, 5 в Свердловском районе г. Перми			
Изм.	Кол. уч.	Лист	№ док.	Подп.	Дата	Многоквартирный дом со встроенными помещениями общественного назначения и подземной автостоянкой	Стадия	Лист	Листов
Разраб.		Попова Е.Ю.		[подпись]	06.25		П	9	
						Размещение средств размещения информации, рекламных конструкций	ООО «ПРИОРИТЕТ»		



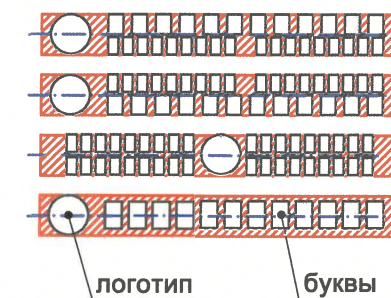Схема компоновки объемных букв и/или логотипов, относительно оси и места размещения средств размещения информации




Управление архитектуры и городского дизайна
ДГА администрации г.Перми
СООТВЕТСТВУЕТ АРХИТЕКТУРНОМУ
ОБЛИКУ ГОРОДА ПЕРМИ
«17» 06 2025
Бресано С.К. Подпись *Бресано С.К.*

Условия размещения средств размещения информации, рекламных конструкций.

1. Место размещения информации располагаются относительно условной прямой линии - единой горизонтальной оси. Местоположение оси на фасаде определяется как половина расстояния между верхним и нижним архитектурным элементом (окна, наличники, карниз, фриз и др.), выделяющимся (западающим, выступающим) из плоскости стены.
2. Размещение вывесок и рекламных конструкций должно осуществляться в границах места допустимого размещения средств размещения информации, рекламных конструкций, установленных данным колерным паспортом объектом капитального строительства.
3. Размещение вывесок по отношению друг к другу, их конфигурация, наполненность информацией должны соответствовать Стандартным требованиям к вывескам, их размещению и эксплуатации (далее - Стандартные требования), утвержденным Решением Пермской городской Думы от 15.12.2020 №277.
4. В случае, если планируемые к размещению вывески не соответствуют типу и местам размещения средства размещения информации, рекламных конструкций колерного паспорта, потребуется внесение изменений в настоящий колерный паспорт.
5. Максимальный размер информационных табличек - 0,5 м x 0,7 м (пункт 2.13 Стандартных требований).
6. Узел крепления каждого типа объекта информации, рекламных конструкций разрабатывается отдельным рабочим проектом.
7. В случае возникновения спорных ситуаций с другими организациями в отношении мест размещения нестандартных вывесок, расположенных не в границах занимаемого помещения, регулирование конфликта и окончательное решение по размещению вывесок той или иной претендующей организации в соответствии с положениями Жилищного кодекса Российской Федерации должно приниматься на собрании собственников помещений в многоквартирном доме.
8. Размещение вывесок, перекрывающих оконные проемы, а также расположенных на балконах, лоджиях зданий и сооружений должно быть согласовано с собственниками помещений, к которым относится балкон и данный оконный проем.
9. В случае возникновения спорных ситуаций в отношении места размещения информационной конструкции на парапете кровли/кровле/стене у кровли, регулирование конфликта и окончательное решение по размещению информационной конструкции должно приниматься на собрании собственников помещений в многоквартирном доме в соответствии с положениями Жилищного кодекса Российской Федерации.
10. На фасаде многоквартирного дома по ул.3-Нейвинская,5 проектным решением предусматривается размещение вывесок белого цвета .

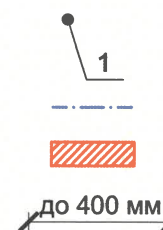Условные обозначения



- Выноска и номер позиции согласно Ведомости средств размещения информации, рекламных конструкций;
- Ось размещения средств размещения информации, рекламных конструкций;
- Место допустимого размещения средств размещения информации, рекламных конструкций;
- Высота допустимого места размещения средств размещения информации, рекламных конструкций.

						101-24-ОФ			
						Колерный паспорт объекта капитального строительства по ул. 3-я Нейвинская, 5 в Свердловском районе г. Перми			
Изм.	Кол. уч.	Лист	№ док.	Подп.	Дата	Многokвартирный дом со встроенными помещениями общественного назначения и подземной автостоянкой	Стадия	Лист	Листов
Разраб.		Попова Е.Ю.		<i>Е.Ю. Попова</i>	06.25		П	10	
						Размещение средств размещения информации, рекламных конструкций 8	ООО «ПРИОРИТЕТ»		



ПРИМЕЧАНИЕ:








В соответствии с Правилами благоустройства территории города Перми, утвержденными решением Пермской городской Думы от 15.12.2020 № 277 предлагается в архитектурно-художественной подсветке здания применить "Точечный" вид подсветки.
Цветовая температура не более 3500 Кельвинов.

Условные обозначения:

 - светильник (точечный) уличный настенный Feron DH0702 06294 2*E27 230V черный.

И.О. **СОГЛАСОВАНО**
1й заместитель начальника ДГА
г.Перми - главный архитектор
Брежнев С.Б.
« 27 » 06 2025 г.

						101-24-ОФ			
						Колерный паспорт объекта капитального строительства по ул. 3-я Нейвинская, 5 в Свердловском районе г. Перми			
Изм.	Кол. уч.	Лист	№ док.	Подп.	Дата	Многоквартирный дом со встроенными помещениями общественного назначения и подземной автостоянкой	Стадия	Лист	Листов
Разраб.		Попова Е.Ю.		<i>Е.Ю.</i>	06.25		П	11	
						Архитектурно-художественная подсветка	ООО «ПРИОРИТЕТ»		

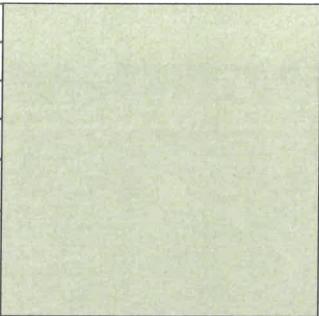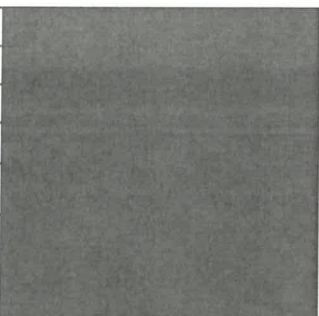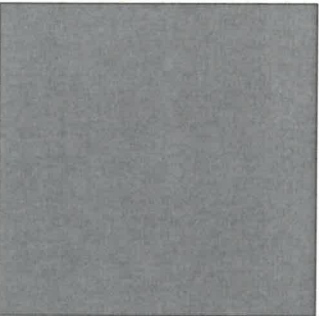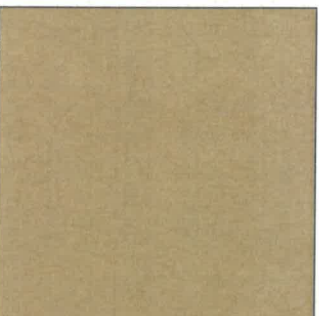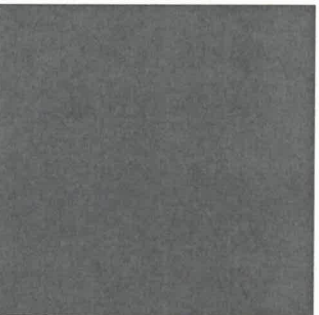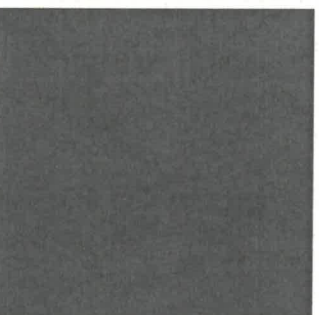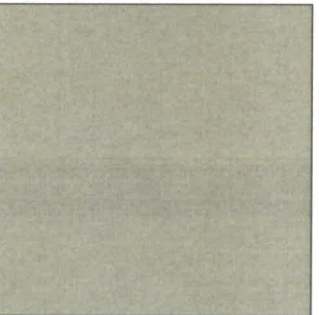Позиция согласно ведомости отделки фасадов	Координаты цвета RAL 9002	C:	5	
		M:	0	
		Y:	10	
		K:	10	
		R:	221	
		G:	222	
1		B:	212	
Позиция согласно ведомости отделки фасадов	Координаты цвета RAL 7043	C:	30	
		M:	10	
		Y:	20	
		K:	80	
		R:	78	
		G:	84	
21		B:	81	
Позиция согласно ведомости отделки фасадов	Координаты цвета RAL 7046	C:	30	
		M:	10	
		Y:	10	
		K:	40	
		R:	130	
		G:	137	
2		B:	142	
Позиция согласно ведомости отделки фасадов	Координаты цвета RAL 1019	C:	5	
		M:	20	
		Y:	40	
		K:	40	
		R:	164	
		G:	149	
20		B:	125	
Позиция согласно ведомости отделки фасадов	Координаты цвета RAL 7015	C:	40	
		M:	10	
		Y:	10	
		K:	80	
		R:	81	
		G:	86	
3, 5, 6, 7, 18		B:	92	
Позиция согласно ведомости отделки фасадов	Координаты цвета RAL 7016	C:	60	
		M:	30	
		Y:	30	
		K:	80	
		R:	55	
		G:	63	
9, 10, 11, 12, 13, 15, 16, 17, 19		B:	67	
Позиция согласно ведомости отделки фасадов	Координаты цвета RAL 7044	C:	0	
		M:	0	
		Y:	15	
		K:	30	
		R:	189	
		G:	189	
4, 8		B:	178	

11.0
СОГЛАСОВАНО
1й заместитель начальника ДГА
г.Перми - главный архитектор
Бресанов С.В.
« 27 » 06 2015 г.

ПРИМЕЧАНИЕ: Цвета в стандарте RAL и цветовой палитре CMYK, RGB приведены с сайта <https://colorscheme.ru/> (каталог цветов RAL CLASSIC, DESIGN).

						101-24-ОФ			
						Колерный паспорт объекта капитального строительства по ул. 3-я Нейвинская, 5 в Свердловском районе г.Перми			
Изм.	Кол. уч.	Лист	№ док.	Подп.	Дата	Многоквартирный дом со встроенными помещениями общественного назначения и подземной автостоянкой	Стадия	Лист	Листов
Разраб.		Попова Е.Ю.			06.25		П	12	
						Эталон колеров		ООО «ПРИОРИТЕТ»	