

Общество с ограниченной ответственностью «ПроектИнжиниринг»

059-22-01-26-1386 от 30.06.2025

Номер и дата входящего заявления о согласовании колерного паспорта

Заказчик: ИП Поваровских Н.С.

## ПАСПОРТ ВНЕШНЕГО ОБЛИКА ОБЪЕКТА КАПИТАЛЬНОГО СТРОИТЕЛЬСТВА (КОЛЕРНЫЙ ПАСПОРТ)

**АДРЕС ОБЪЕКТА:** Пермский край, Пермский городской округ, г. Пермь, юго-западной  
ул. Космонавта Леонова, 67, на земельном участке с кадастровым номером 59:01:4416078:511

2025-09-КП

ПЕРМЬ 2025 г.

Согласовано

Изм. № подл.

Подп. и дата

Взам. инв. №

| Ведомость чертежей |                                                                 |            |
|--------------------|-----------------------------------------------------------------|------------|
| Лист               | Наименование                                                    | Примечание |
| 1                  | Общие данные (начало)                                           |            |
| 2                  | Общие данные (окончание)                                        |            |
| 3                  | Существующее состояние фасадов (фотофиксация)                   |            |
| 4                  | Главный фасад                                                   |            |
| 5                  | Дворовой фасад                                                  |            |
| 6                  | Боковые фасады                                                  |            |
| 7                  | Размещение средств размещения информации, рекламных конструкций |            |
| 8                  | Эталоны колеров                                                 |            |

| Поз. | Наименование         | Эталон цвета | Материал                                       |
|------|----------------------|--------------|------------------------------------------------|
| 1    | Основное поле стен   | RAL1013      | Минеральная декоративная штукатурка с окраской |
| 2    | Цоколь               | RAL8017      | Окрашенная цокольная поверхность               |
| 3    | Ворота распашные     | RAL8017      | Металл, покраска атмосферостойкой краской      |
| 4    | Фасонный элемент     | RAL8017      | Металл, покраска атмосферостойкой краской      |
| 5    | Декоративный элемент | RAL8017      | Покраска атмосферостойкой краской              |
| 6    | Колонны навеса       | RAL8017      | Металл, покраска атмосферостойкой краской      |

Пояснительная записка


Объект капитального строительства: гаражный комплекс.  
Функциональное назначение: неотапливаемый гаражный комплекс.  
Адрес: Пермский край, Пермский городской округ, г.Пермь, юго-западной ул. Космонавта Леонова, 67, на земельном участке с кадастровым номером 59:01:4416078:511.  
Количество этажей, в т.ч. подземных: 1 (в т.ч. подземных - 0).  
Нахождение в границах территории объектов культурного наследия: нет.  
Ранее разработанные колерные паспорта: не разрабатывались.  
Цветовое решение разработано с учетом функционального назначения объекта, его расположения в структуре населенного пункта, зон визуального восприятия, материалов ограждающих конструкций .  
Предметом согласования данного колерного паспорта являются: принятые цветовые решения элементов фасада, применяемые материалы существующего объекта недвижимости, а также определение возможных типов размещения средств размещения информации на нем. Средства размещения информации, рекламные конструкции, не соответствующие типу и местам их возможного размещения, подлежат демонтажу.  
В соответствии с Градостроительным кодексом Российской Федерации, решением Пермской городской Думы от 15.12.2020 № 277 «Об утверждении Правил благоустройства территории города Перми» и постановлением администрации города Перми от 22.02.2017 № 130 «Об утверждении формы и Порядка согласования паспорта внешнего облика объекта капитального строительства (колерного паспорта)» колерные паспорта либо их изменения не являются разрешительной документацией на строительство, реконструкцию объекта капитального строительства; не являются правовым основанием на устройство пристроек, навесов, козырьков и других архитектурных элементов объекта капитального строительства.

СОГЛАСОВАНО  
Заместитель начальника ДГА  
- главный архитектор  
« 16 » июля 2025 г.

|            |          |              |        |       |         | 2025-09-КП                                                                                  |   |      |
|------------|----------|--------------|--------|-------|---------|---------------------------------------------------------------------------------------------|---|------|
|            |          |              |        |       |         | Колерный паспорт объекта капитального строительства юго-западной ул. Космонавта Леонова, 67 |   |      |
| Изм.       | Кол. уч. | Лист         | № док. | Подл. | Дата    | Гаражный комплекс                                                                           | Стадия   | Лист |
| Разработал |          | Гребенникова |        |       | 04.2025 |                                                                                             | П   | 1    |
| ГИП        |          | Рахманов     |        |       | 04.2025 | Общие данные (начало)                                                                       |  Общество с ограниченной ответственностью<br>ПроектИнжиниринг<br>proekt59.ru / proekt.ing@gmail.com |      |
| Н.Контроль |          | Кацер        |        |       | 04.2025 |                                                                                             |   |      |



Ситуационный план расположения земельного участка

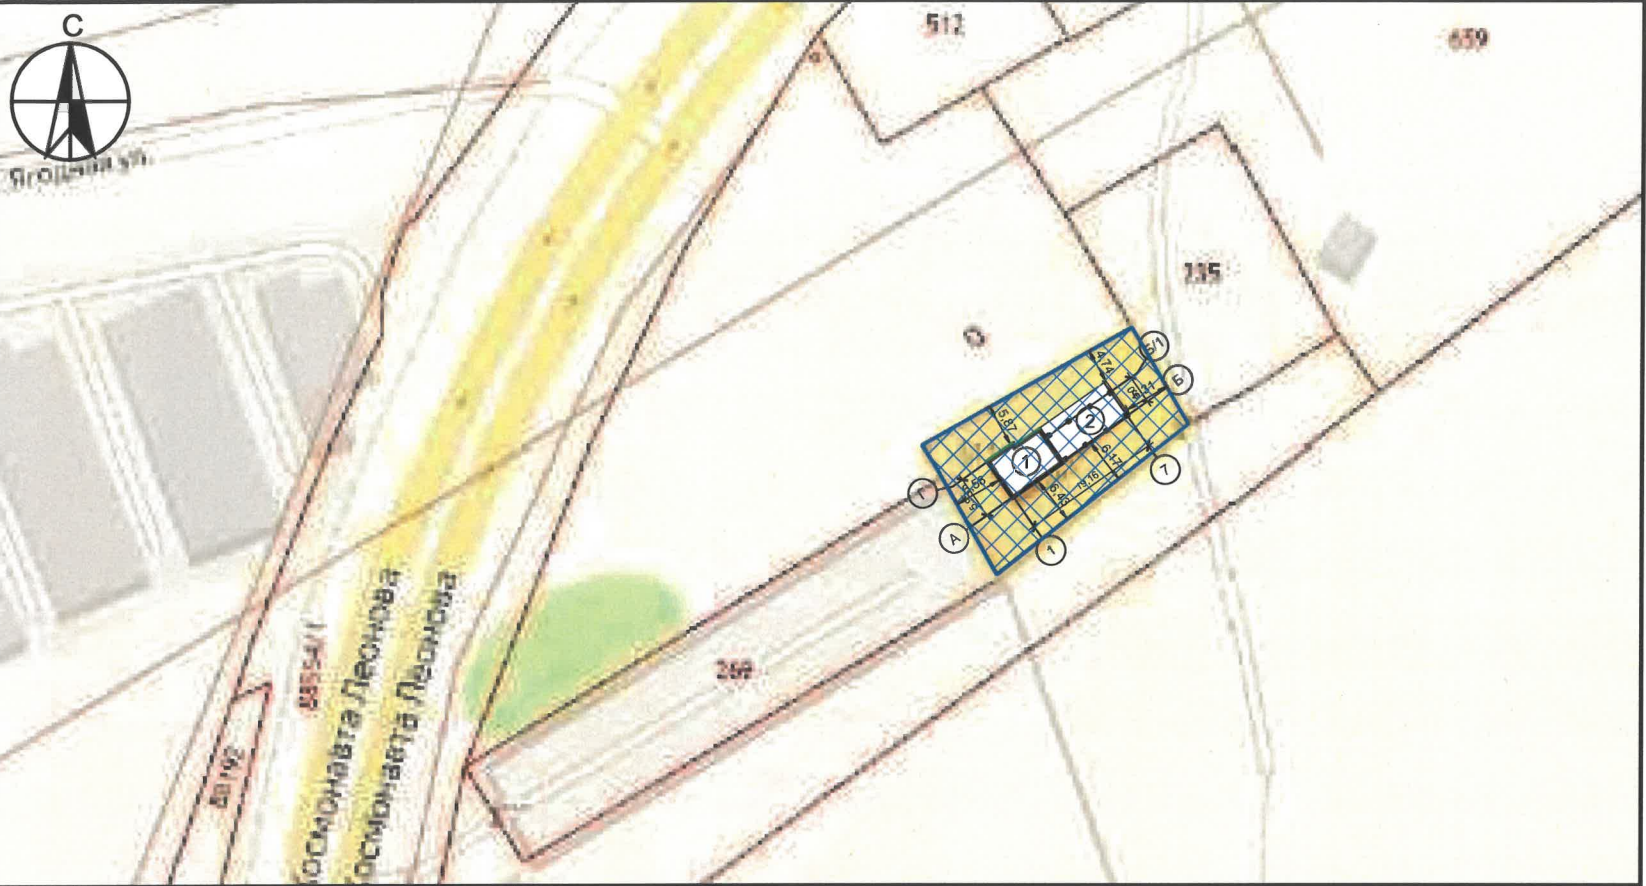


Границы участка и его номер приведены с сайта pkk.rosreestr.ru

Условные обозначения:

- 1 - Гараж закрытого типа (гараж-бокс) юго-западной ул. Космонавта Леонова, 67 в г. Перми;
- 2 - Гараж открытого типа (навес) юго-западной ул. Космонавта Леонова, 67 в г. Перми;
- Земельный участок с кадастровым номером 59:01:4416078:511;
- Фасады с местами размещения средств размещения информации, рекламных конструкций.

План координационных осей здания

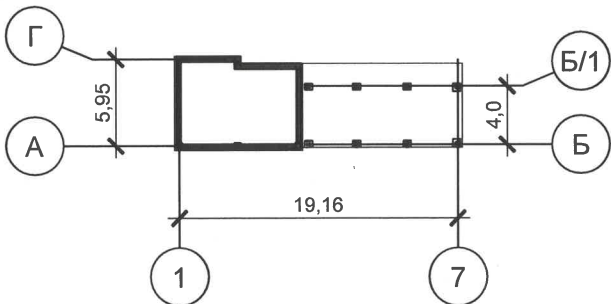

ВЕДОМОСТЬ ССЫЛОЧНЫХ И ПРИЛАГАЕМЫХ ДОКУМЕНТОВ

| Обозначение                                                                  | Наименование   | Примечание |
|------------------------------------------------------------------------------|---|------------|
| Ссылочные документы                                                          |   |            |
| Постановление администрации г. Перми от 22.02.2017 №130 (ред. от 12.11.2019) | «Об утверждении формы и порядка согласования паспорта внешнего облика объекта капитального строительства (колерного паспорта)» |            |
| Решение Пермской городской Думы VI созыва от 15.12.2020 №277                 | «Об утверждении правил благоустройства территории города Перми»                                                                |            |

Инструкция о порядке производства работ, связанных с окраской фасадов и всех наружных частей зданий, сооружений, строений, расположенных на территории города Перми

- Окраска (отделка) фасадов и всех наружных частей зданий, сооружений, строений, расположенных на территории города Перми, может производиться лишь на основании паспорта внешнего облика объекта капитального строительства (колерного паспорта), согласованного с департаментом градостроительства и архитектуры администрации г.Перми (далее - ДГА).
- До начала процесса окраски (отделки) здания или какого-либо сооружения должны быть произведены работы по капитальному ремонту всех без исключения его наружных частей, подлежащих окраске.
- До начала ремонта зданий, имеющих газосветовую рекламу, сообщить рекламораспространителю о предстоящих работах на фасаде здания с целью сохранения вывесок либо их демонтажа.
- Полуразрушенные и разрушенные архитектурные художественно-скульптурные элементы фасада: карнизы, фризy, колонны, пилястры, сандрики, кронштейны, обрамления проемов, различные лепные украшения, барельефы, мозаика, художественная роспись и тл. подлежат обязательному восстановлению в своем первоначальном виде. Категорически запрещается производить окраску здания без предварительного восстановления указанных элементов декора фасада.
- Металлические поверхности отдельных элементов фасада: чугунные решетки, ограждения балконов и лестниц, элементы входных групп, двери, кронштейны и прочие архитектурно-художественные элементы фасада перед окраской очищаются от грязи, ржавчины, старой фаски и покрываются вновь атмосферостойкой краской для металлических поверхностей.
- В соответствии с выданными образцами цвета (колерами) на окраску (отделку) здания организация, производящая ремонт здания, составляет пробные образцы цвета, которые наносятся на подготовленную для покраски поверхность стены в уровне 1-го этажа здания (не выше 1,5 метров от земли).
- Проверку и согласование пробного образца цвета (выкраса колера) производит уполномоченный представитель ДГА. Без указанных проверки и согласования производить окраску (отделку) фасадов здания категорически запрещается.
- Домоуправления, организации и учреждения, производящие окраску (отделку) и связанный с ней ремонт фасадов здания, несут ответственность за выполнение настоящей инструкции и могут быть привлечены к административной ответственности за ее нарушение в соответствии со статьей 6.82 «Нарушение требований к внешнему виду фасадов зданий, строений, сооружений» Закона Пермского края от 06.04.2015 № 460-ПК «Об административных правонарушениях в Пермском крае».
- По всем вопросам, связанным с производством работ, необходимо обращаться в ДГА по адресу, г. Пермь, ул. Сибирская, 15, каб. 315, тел. 212-76-98.

Согласовано

Взам. инв. №

Подп. и дата

Инв. № подл.

2025-09-КП

Колерный паспорт объекта капитального строительства юго-западной ул. Космонавта Леонова, 67

Гаражный комплекс  
П 2

Общие данные (окончание)







Боковой фасад



Боковой фасад



Главный фасад



Дворовой фасад

Согласовано

Взам. инв. №

Подп. и дата


Инв. № подл.

Фотофиксация выполнена в июне 2025 года.

|            |          |              |        |       |         |                                                                                                |   |      |        |
|------------|----------|--------------|--------|-------|---------|------------------------------------------------------------------------------------------------|---|------|--------|
|            |          |              |        |       |         | 2025-09-КП                                                                                     |   |      |        |
|            |          |              |        |       |         | Колерный паспорт объекта капитального строительства<br>юго-западной ул. Космонавта Леонова, 67 |   |      |        |
| Изм.       | Кол. уч. | Лист         | № док. | Подп. | Дата    | Гаражный комплекс                                                                              | Стадия   | Лист | Листов |
| Разработал |          | Гребенникова |        |       | 04.2025 |                                                                                                | П   | 3    |        |
| ГИП        |          | Рахманов     |        |       | 04.2025 | Фотофиксация объекта                                                                           | <br>Общество с ограниченной ответственностью<br>ПроектИнжиниринг<br>proekt59.ru / projekt.ingl@gmail.com |      |        |
| Н.Контроль |          | Кацер        |        |       | 04.2025 |                                                                                                |   |      |        |



Главный фасад со стороны ул. Космонавта Леонова

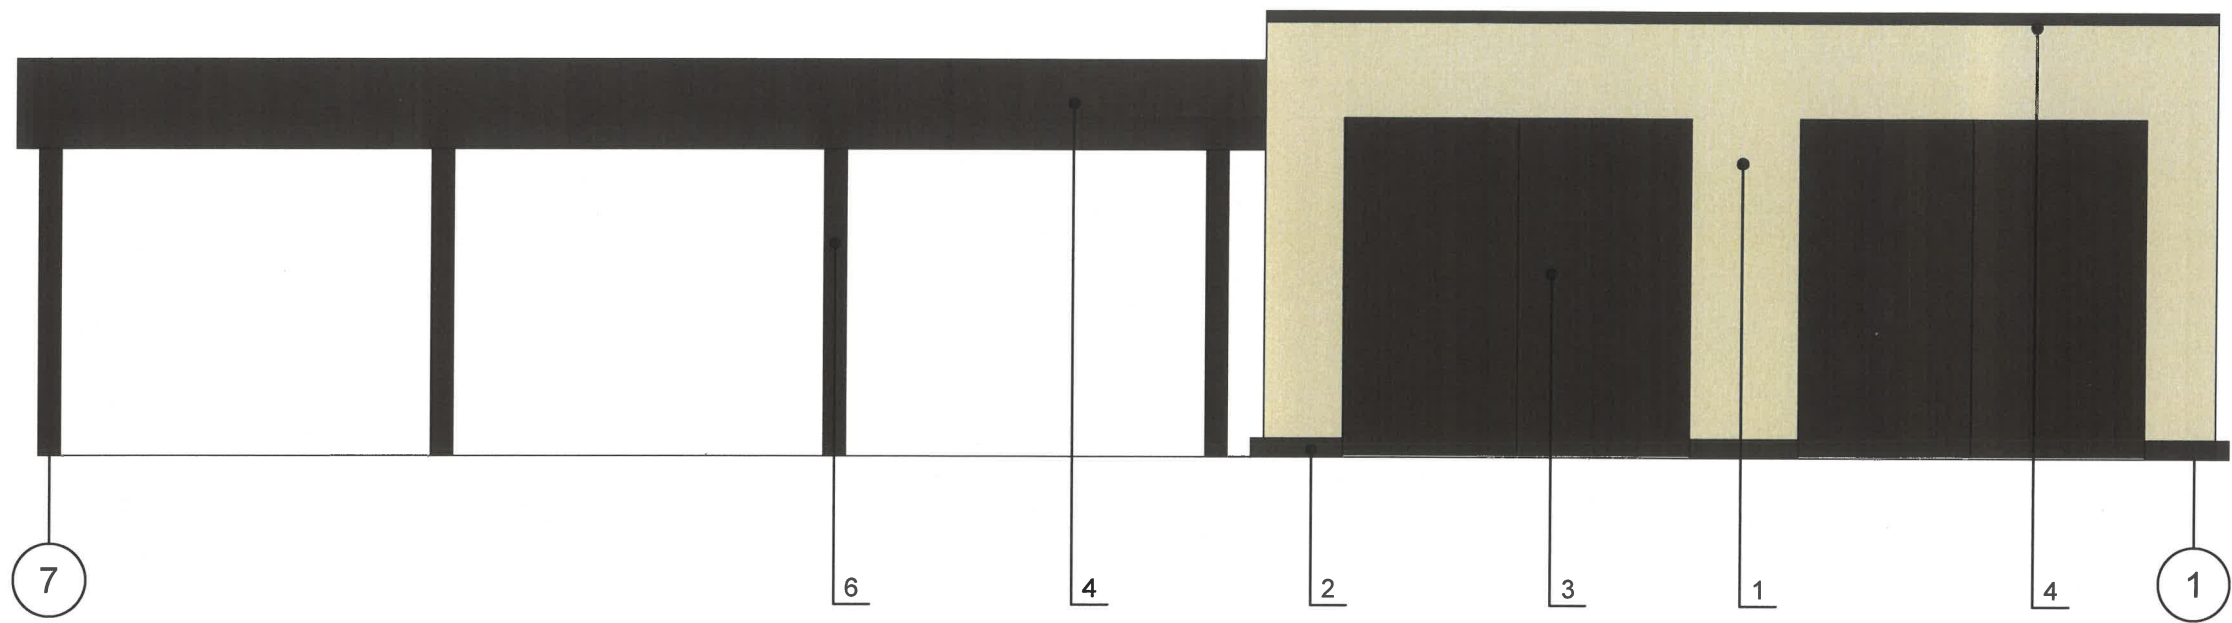

Примечание:

- В случае, если наружные лестницы при дополнительно устроенных входах в общественные помещения здания выходят за границы предоставленного земельного участка и красные линии квартала, то устройство дополнительных или переустройство существующих входных групп требует получения разрешения в установленном порядке.
- Требования к входным группам установлены пунктом 11.7 Правил благоустройства территории города Перми, утвержденных Решением Пермской городской Думы от 15.12.2020 № 277.
- При размещении новой входной группы, изменении входной группы при проведении реконструкции, капитального ремонта здания, строения, сооружения требуется разработка проекта колерного паспорта.
- Размещение входных групп, расположенных в границах территорий достопримечательных мест на территории города Перми, должно соответствовать требованиям, установленным органом охраны объектов культурного наследия.
- Требования к входным группам, расположенным в границах территорий общего пользования, за исключением входных групп, расположенных в границах территорий достопримечательных мест:
  - архитектурные элементы входных групп (крыльца, входная площадка, ступени, лестницы, ограждения, парапеты, роллетные системы (рольставни), козырьки, прямки, пандусы или подъемные устройства для маломобильных групп населения) должны быть выполнены параллельно фасаду здания, строения, сооружения на расстоянии не более чем 1,5 м от фасада здания, строения, сооружения и при условии сохранения ширины пешеходной зоны (тротуара) не менее 2 м;
  - размер входной площадки - 1,5 м x 1,85 м;
  - входная группа (прямик) в подвальное или полуподвальное помещение должна быть выполнена параллельно фасаду здания, строения, сооружения с лестницей на расстоянии не более чем 1,5 м от фасада здания, строения, сооружения. По периметру входной группы (прямки) устраивается парапет высотой не более 0,5 м, над входной группой (прямком) устанавливается козырек с водоотводом;
  - на высоте более 0,72 м от уровня земли входная группа должна быть выполнена за счет внутреннего пространства здания, строения, сооружения.
- Ступени и входная площадка входных групп должны иметь противоскользящее покрытие или полосы.
- На одном из торцов входной площадки может быть предусмотрен пандус или подъемное устройство для маломобильных групп населения.



Условные обозначения:

- 1 - выноска и номер позиции согласно ведомости отделки фасадов, см. лист 1;
- 1 - координационная ось.

2025-09-КП

Колерный паспорт объекта капитального строительства  
юго-западной ул. Космонавта Леонова, 67

| Изм.       | Кол. уч.     | Лист | № док. | Подп. | Дата    |
|------------|--------------|------|--------|-------|---------|
| Разработал | Гребенникова |      |        |       | 04.2025 |
| ГИП        | Рахманов     |      |        |       | 04.2025 |
| Н.Контроль | Кацер        |      |        |       | 04.2025 |


Гаражный комплекс

Главный фасад

| Стадия | Лист | Листов |
|--------|------|--------|
| П      | 4    |        |



Дворовой фасад

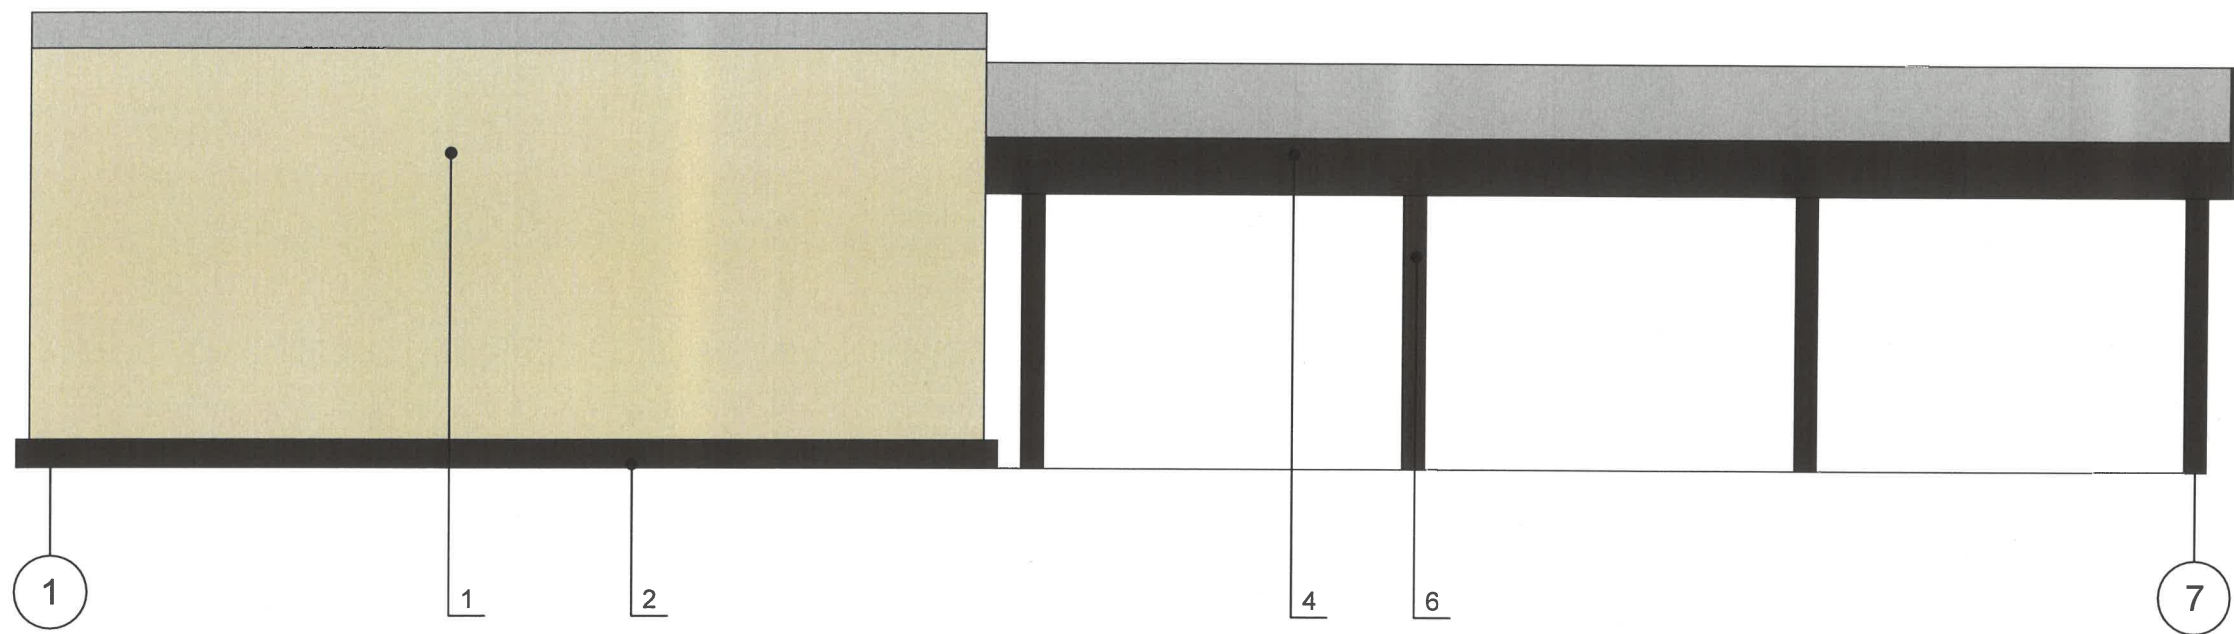

Примечание:

1. Требования к размещению наружных блоков систем кондиционирования, маскирующих ограждений наружных блоков систем кондиционирования (далее – маскирующие ограждения) на фасадах капитальных объектов установлены пунктом 11.9 Правил благоустройства территории города Перми, утвержденных решением Пермской городской Думы от 15.12.2020 № 277 (далее — Правила), в частности, на фасадах капитальных объектов, расположенных в границах городского центра, а также расположенных на территориях, выходящих на улицы особого градостроительного значения-магистрали городского значения, наружные блоки систем кондиционирования размещаются следующими способами:

- на главных и (или) боковых фасадах капитальных объектов с использованием маскирующих ограждений;
- внутри балкона, лоджии, не превышая верхнюю высотную отметку ограждения балкона, лоджии;
- в специально оборудованных для этих целей местах, нишах, предусмотренных проектной документацией при строительстве, реконструкции, капитальном ремонте капитального объекта, с использованием маскирующих ограждений;
- под лестницей входной группы с использованием маскирующих ограждений;
- в окнах подвального (цокольного) этажа без выхода за плоскость фасада;
- на крышах капитальных объектов;
- в арочных проездах на высоте не менее 3,0 метра от поверхности земли с соблюдением единой горизонтальной оси с использованием маскирующих ограждений;
- под оконными проемами с использованием маскирующих ограждений с соблюдением единой горизонтальной и вертикальной осей.

2. Маскирующие ограждения на фасадах капитальных объектов должны быть выполнены в виде экранов, решеток, корзин, состоящих из передней и боковых панелей, выполненных из горизонтальных реек: ширина рейки - не менее 0,03 м и не более 0,06 м, расстояние между ближайшими рейками - не менее 0,03 м и не более 0,06 м; в цвет части фасада капитального объекта, указанный в колерном паспорте капитального объекта, на которой размещаются маскирующие ограждения.

3. Требования к размещению наружных блоков систем кондиционирования на дворовых фасадах капитальных объектов не устанавливаются.

4. Требования к размещению наружных блоков систем кондиционирования, маскирующих ограждений на фасадах капитальных объектов, расположенных на территориях, не входящих в границы городского центра, а также на территориях, не выходящих на улицы особого градостроительного значения-магистрали городского значения, не устанавливаются, за исключением случая, предусмотренного подпунктом 11.9.7 Правил (после проведения Капитального ремонта наружные блоки систем кондиционирования, маскирующие ограждения подлежат размещению в соответствии с подпунктами 11.9.1-11.9.5 Правил).

5. В соответствии со статьей 36 Жилищного кодекса Российской Федерации собственниками помещений в многоквартирном доме решение о возможности или невозможности размещения наружных блоков кондиционеров на фасадах многоквартирного дома может быть принято на общем собрании собственников помещений данного многоквартирного дома.

СОГЛАСОВАНО  
Заместитель начальника ДГА  
главный архитектор  
«16» июля 2025 г.

Условные обозначения:


- 1 - выноска и номер позиции согласно ведомости отделки фасадов, см. лист 1;
- 1 - координационная ось.

|              |  |  |  |
|--------------|--|--|--|
| Согласовано  |  |  |  |
|              |  |  |  |
|              |  |  |  |
|              |  |  |  |
| Взам. инв. № |  |  |  |
|              |  |  |  |
| Подп. и Дата |  |  |  |
|              |  |  |  |
| Инв. № подл. |  |  |  |


|            |              |      |        |       |         |  |                                                                                             |        |      |        |
|------------|--------------|------|--------|-------|---------|--|---------------------------------------------------------------------------------------------|--------|------|--------|
|            |              |      |        |       |         |  | 2025-09-КП                                                                                  |        |      |        |
|            |              |      |        |       |         |  | Колерный паспорт объекта капитального строительства юго-западной ул. Космонавта Леонова, 67 |        |      |        |
| Изм.       | Кол. уч.     | Лист | № док. | Подл. | Дата    |  | Гаражный комплекс                                                                           | Стадия | Лист | Листов |
| Разработал | Гребенникова |      |        |       | 04.2025 |  |                                                                                             | П      | 5    |        |
| ГИП        | Рахманов     |      |        |       | 04.2025 |  |                                                                                             |        |      |        |
| Н.Контроль | Кацер        |      |        |       | 04.2025 |  | Дворовой фасад                                                                              |        |      |        |



Боковой фасад

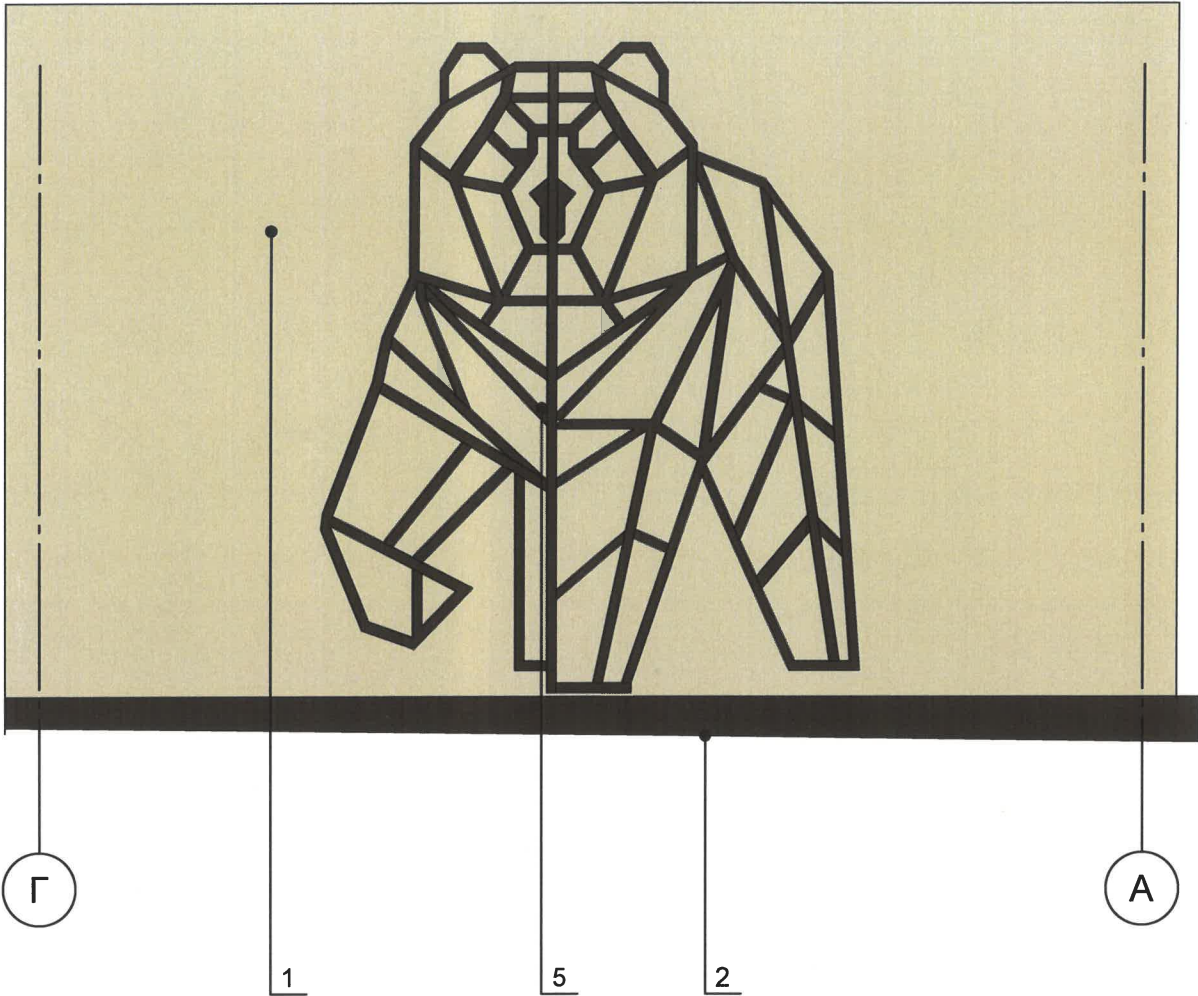

Боковой фасад

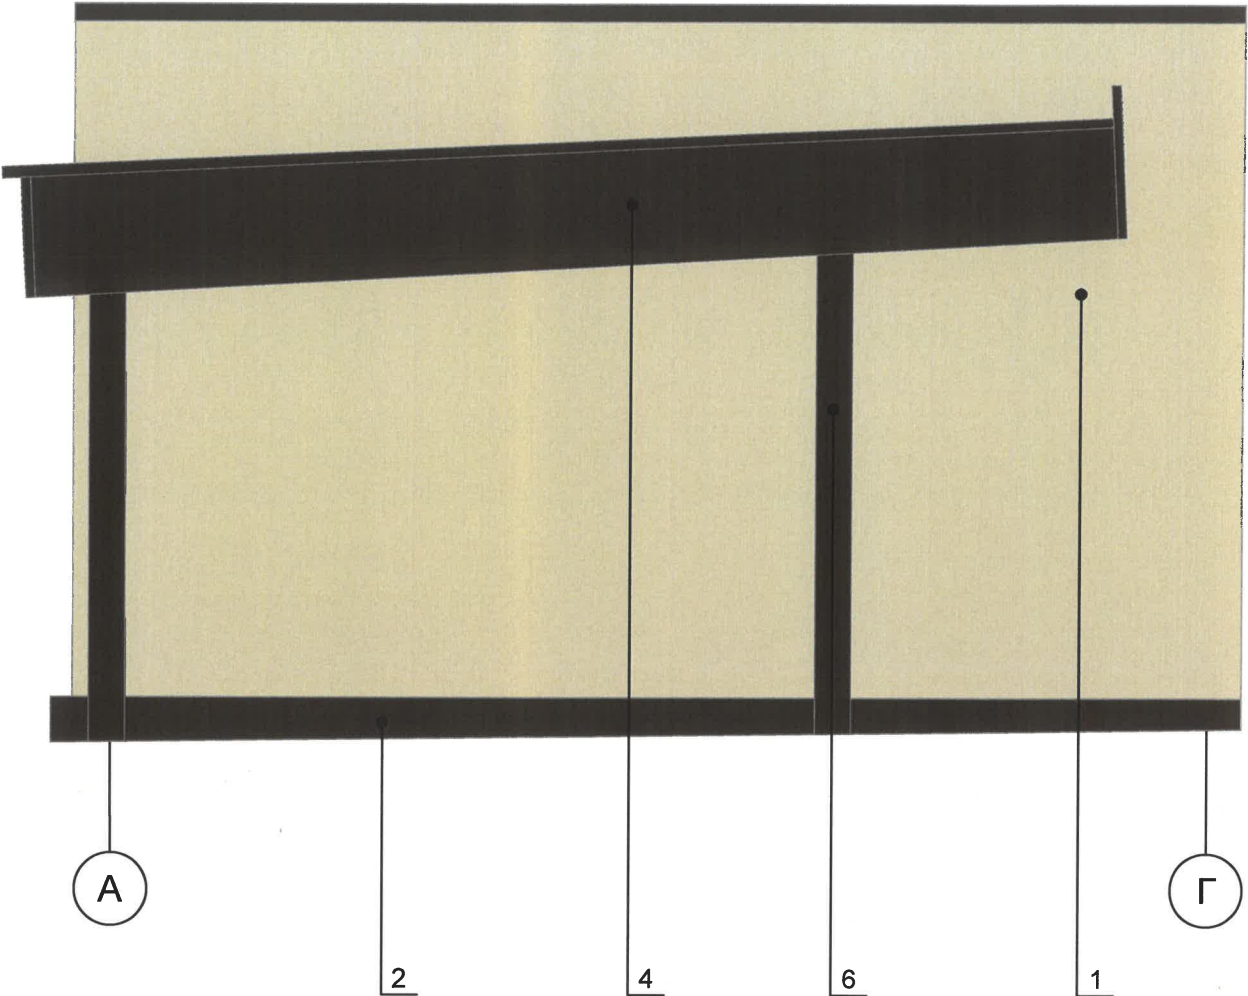

СОГЛАСОВАНО  
Заместитель начальника ДГА  
главный архитектор  
« 16 » июля 2025 г.

Условные обозначения:


- 1 - выноска и номер позиции согласно ведомости отделки фасадов, см. лист 1;
- 1 - координационная ось.

Согласовано

Изм. Кол. уч. Лист № док. Подп. Дата Инв. № подл. Взам. инв. №

|            |              |      |        |       |         |                                                                                                |   |      |        |
|------------|--------------|------|--------|-------|---------|------------------------------------------------------------------------------------------------|---|------|--------|
|            |              |      |        |       |         | 2025-09-КП                                                                                     |   |      |        |
|            |              |      |        |       |         | Колерный паспорт объекта капитального строительства<br>юго-западной ул. Космонавта Леонова, 67 |   |      |        |
| Изм.       | Кол. уч.     | Лист | № док. | Подп. | Дата    | Гаражный комплекс                                                                              | Стадия   | Лист | Листов |
| Разработал | Гребенникова |      |        |       | 04.2025 |                                                                                                | П   | 6    |        |
| ГИП        | Рахманов     |      |        |       | 04.2025 | Боковые фасады                                                                                 |  Общество с ограниченной ответственностью<br>ПроектИнжиниринг |      |        |
| Н.Контроль | Кацер        |      |        |       | 04.2025 |                                                                                                |   |      |        |

Главный фасад со стороны ул. Космонавта Леонова

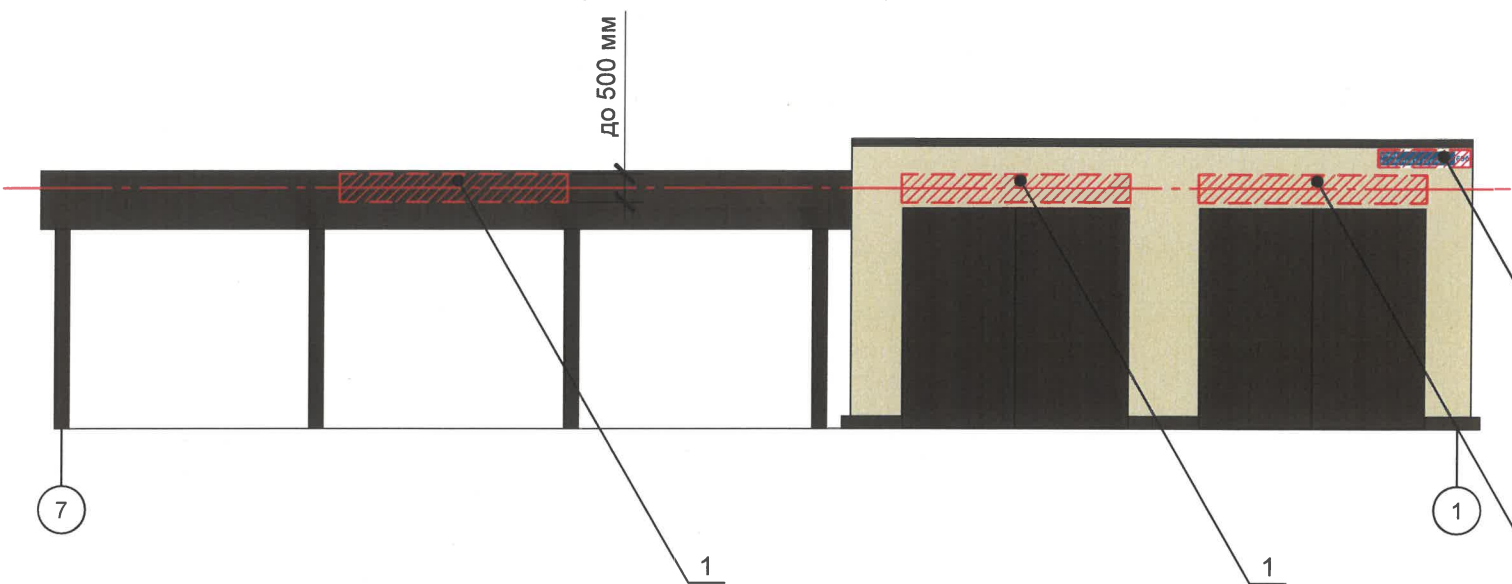

СОГЛАСОВАНО  
Заместитель начальника ДГА  
главный архитектор  
« 16 » июля 2025 г.

Условия размещения средств размещения информации, рекламных конструкций:

1. Места размещения информации располагаются относительно условной прямой линии – единой горизонтальной оси. Местоположение оси на фасаде определяется как половина расстояния между верхним и нижним архитектурным элементом (окна, наличники, карниз, фриз и др.), выделяющимся (западающим, выступающим) из плоскости стены.
2. Размещение вывесок должно осуществляться в границах места допустимого размещения средств размещения информации, рекламных конструкций, установленных данным колерным паспортом объекта капитального строительства.
3. Размещение вывесок по отношению друг к другу, их конфигурация, наполненность информацией должны соответствовать Стандартным требованиям к вывескам, их размещению и эксплуатации (далее - Стандартные требования), утвержденным Решением Пермской городской Думы от 15.12.2020 №277.
4. В случае, если планируемые к размещению вывески не соответствуют Стандартным требованиям и действующему колерному паспорту, требуется внесение изменений в колерный паспорт путем разработки нового колерного паспорта.
5. Максимальный размер информационных табличек – 0,5 м х 0,7 м (пункт 2.13 Стандартных требований).
6. Узел крепления каждого типа объекта информации разрабатывается отдельным рабочим проектом.
7. В случае размещения рекламной конструкции на фасаде здания, строения, сооружения, такая конструкция должна быть отражена в составе нового колерного паспорта, а ее размещение должно осуществляться в соответствии с действующим порядком установки эксплуатации рекламных конструкций на территории города Перми, утвержденным решением Пермской городской Думы от 27.01.2009 № 11, с последующим получением на установку и эксплуатацию рекламной конструкции в установленном порядке.
8. В случае возникновения спорных ситуаций с другими организациями в отношении мест размещения вывесок, расположенных не в границах занимаемого помещения, регулирование конфликта и окончательное решение по размещению вывесок той или иной претендующей организации принимает владелец данного объекта.

Схема компоновки объемных букв и/или логотипов, относительно оси и места размещения средств размещения информации


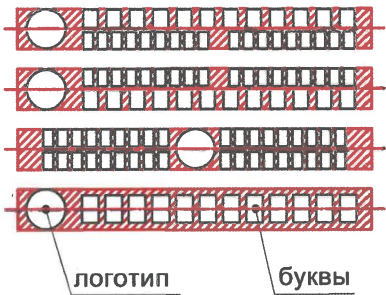


Схема крепления средств размещения информации к фасаду (поз. 1)

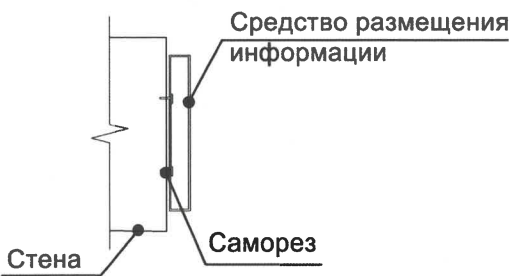

Условные обозначения:

- место допустимого размещения средств размещения информации, рекламных конструкций;
- ось размещения средств размещения информации, рекламных конструкций;
- выноска и номер позиции согласно ведомости отделки фасадов, см. лист 1;
- координационная ось.

ВЕДОМОСТЬ СРЕДСТВ РАЗМЕЩЕНИЯ ИНФОРМАЦИИ, РЕКЛАМНЫХ КОНСТРУКЦИЙ

| №                                                    | Тип объекта городской информации, материалов, способы крепления                                                                              |      | Цвет (с указанием RAL)         |       | Наличие подсветки                                                                           |   |
|------------------------------------------------------|---|------|--------------------------------|-------|---------------------------------------------------------------------------------------------|---|
| 1                                                    | Вывеска - объемные буквы, логотипы, цифры без подложки на металлических направляющих в цвет фасада на стене здания. Металл, пластик, пленки  |      | Фирменные цвета                |       | Внутренняя или контурная                                                                    |   |
| 2                                                    | Указатель с наименованием улицы и номером дома (здания) (пункт 11.4.2 Решения Пермской городской Думы от 15.12.2020 № 277). Пластик, металл. |      | R-(0), G-(20), B-(120) / Белый |       | Внутренняя подсветка (по усмотрению)                                                        |   |
|                                                      |   |      |                                |       | 2025-09-КП                                                                                  |   |
|                                                      |   |      |                                |       | Колерный паспорт объекта капитального строительства юго-западной ул. Космонавта Леонова, 67 |   |
| Изм.                                                 | Кол. уч.   | Лист | № док.                         | Подп. | Дата                                                                                        |   |
| Разработал                                           | Гребенникова   |      |                                |       | 04.2025                                                                                     | Стадия   |
|                                                      |   |      |                                |       |                                                                                             | Лист   |
| ГИП                                                  | Рахманов   |      |                                |       | 04.2025                                                                                     | Листов   |
|                                                      |   |      |                                |       |                                                                                             | П   |
|                                                      |   |      |                                |       |                                                                                             | 7   |
| Н.Контроль                                           | Кацер   |      |                                |       | 04.2025                                                                                     |   |
| Размещение средств информации, рекламных конструкций |   |      |                                |       |                                                                                             |  Общество с ограниченной ответственностью<br>ПроектИнжиниринг<br>proekt59.ru / proekt.ingi@gmail.com |



|              |              |  |              |  |  |
|--------------|--------------|--|--------------|--|--|
| Согласовано  |              |  |              |  |  |
|              |              |  |              |  |  |
|              |              |  |              |  |  |
|              |              |  |              |  |  |
| Инв. № подл. | Подп. и дата |  | Взам. инв. № |  |  |
|              |              |  |              |  |  |

|                                                        |          |    |    |  |    |
|--------------------------------------------------------|----------|----|----|--|----|
| Позиция<br>согласно<br>ведомости<br>отделки<br>фасадов | RAL 8017 | C: | 60 |  |    |
|                                                        |          | M: | 80 |  |    |
|                                                        |          | Y: | 80 |  |    |
|                                                        |          | K: | 80 |  |    |
| 2, 3, 4, 5, 6                                          |          | R: | 68 |  |    |
|                                                        |          | G: | 50 |  |    |
|                                                        |          | B: |    |  | 45 |

|                                                        |          |    |     |  |
|--------------------------------------------------------|----------|----|-----|--|
| Позиция<br>согласно<br>ведомости<br>отделки<br>фасадов | RAL 1013 | C: | 0   |  |
|                                                        |          | M: | 5   |  |
|                                                        |          | Y: | 20  |  |
|                                                        |          | K: | 10  |  |
| 1                                                      |          | R: | 233 |  |
|                                                        |          | G: | 229 |  |
|                                                        |          | B: | 206 |  |

СОГЛАСОВАНО  
Заместитель начальника ДГА  
- главный архитектор  
« 16 » июл 2025 г.

Цвета в стандарте RAL и цветовой палитре CMYK, RGB приведены с сайта <https://colorscheme.ru/> (каталог цветов RAL CLASSIC, RAL DESIGN).

|            |              |      |        |       |         |                                                                                                |   |      |        |
|------------|--------------|------|--------|-------|---------|------------------------------------------------------------------------------------------------|---|------|--------|
|            |              |      |        |       |         | 2025-09-КП                                                                                     |   |      |        |
|            |              |      |        |       |         | Колерный паспорт объекта капитального строительства<br>юго-западной ул. Космонавта Леонова, 67 |   |      |        |
| Изм.       | Кол. уч.     | Лист | № док. | Подл. | Дата    | Гаражный комплекс                                                                              | Стадия                                                                                              | Лист | Листов |
| Разработал | Гребенникова |      |        |       | 04.2025 |                                                                                                | П                                                                                                   | 8    |        |
| ГИП        | Рахманов     |      |        |       | 04.2025 |                                                                                                |   |      |        |
| Н.Контроль | Кацер        |      |        |       | 04.2025 | Эталоны колеров                                                                                | Общество с ограниченной ответственностью<br>ПроектИнжиниринг<br>proekt59.ru / proekt.ingi@gmail.com |      |        |