

Масленникова Елизавета Валерьевна

№ 059-22-01-26-1398 от 01.07.2025

Заказчик: Индивидуальный предприниматель
Артемьев Андрей Федорович

ПАСПОРТ ВНЕШНЕГО ОБЛИКА ОБЪЕКТА КАПИТАЛЬНОГО СТРОИТЕЛЬСТВА (КОЛЕРНЫЙ ПАСПОРТ)

АДРЕС ОБЪЕКТА: г. Пермь, административный район Орджоникидзевский,
улмца Академика Веденеева, здание (строение) № 52

07/25-52

ПЕРМЬ 2025 г.

Ведомость чертежей

ЛИСТ	НАИМЕНОВАНИЕ	ПРИМЕЧАНИЯ
1	Общие данные (начало)	
2	Общие данные (продолжение)	
3-4	Существующее состояние фасадов (фотофиксация)	
5	Фасад в осях 1-А	
6	Фасад в осях А-Б	
7	Фасад в осях 2-3	
8	Фасады в осях В-Г, Г-4	
9	Фасад в осях 4-1	
10	Размещение средств размещения информации, рекламных конструкций. Фасад в осях А-Б	
11	Размещение средств размещения информации, рекламных конструкций. Фасады в осях 1-А, 2-3	
12	Эталоны колеров	

Пояснительная записка.

Объект капитального строительства – многоквартирный жилой дом со встроенно-пристроенными помещениями нежилого назначения на нижних этажах, расположенное по адресу: г. Пермь, Орджоникидзевский район, ул. Академика Веденеева, 52;
Год постройки и ввода в эксплуатацию: 2014г.;
Этажность: 16 этажей;
В плане здание - сложной формы;
Несущие стены: кирпич;
Кровля: плоская с уклоном;
Ранее согласованные колерные паспорта: не разрабатывались.
Нахождение в границах зон объектов культурного наследия: рассматриваемый объект не располагается в зоне объектов культурного наследия.

Настоящим колерным паспортом:

Определяются типы и виды отделки, и их цветовые решения;
Устанавливаются виды и места размещения средств размещения информации, рекламных конструкций;
Цветовое решение и применяемые материалы обеспечивают комплексное решение всех элементов фасадов, единство архитектурного облика здания. Средства размещения информации, рекламные конструкции не нарушат архитектурный облик здания.

В соответствии с Градостроительным кодексом Российской Федерации, с решением Пермской городской Думы от 15.12.2020 № 277 «Об утверждении Правил благоустройства территории города Перми» и постановлением администрации города Перми от 22.02.2017 № 130 «Об утверждении формы и Порядка согласования паспорта внешнего облика объекта капитального строительства (колерного паспорта)» колерные паспорта не являются разрешительной документацией на строительство, реконструкцию объекта капитального строительства; не являются правовым основанием на устройство пристроек, навесов, козырьков и других архитектурных элементов капитального строительства.

Предметом согласования данного колерного паспорта являются: принятые цветовые решения элементов фасада, применяемые материалы существующего объекта недвижимости, а также определение возможных типов размещения средств размещения информации на нем. Средства размещения информации, рекламные конструкции, не соответствующие типу и местам их возможного размещения, предусмотренные данным колерным паспортом или Стандартным требованиям (Решение Пермской городской Думы № 277 от 15.12.2020г.), подлежат демонтажу.

Ведомость отделки фасадов

ПОЗ.	ЭЛЕМЕНТ ФАСАДА	ЭТАЛОН ЦВЕТА	ОБОЗНАЧ.	ВИД ОТДЕЛКИ	ПРИМ.
1	Цоколь, приямки, крыльца		-	искусственный камень/бетонная плитка	
2	Поле стен на уровне 1го этажа		-	керамогранитная плитка	
3.1	Основное поле стен; ограждение балконов		-	кирпичная кладка	
3.2					
4.1	Декоративные вставки; ограждение балконов		-	кирпичная кладка	
4.2					
5	Переплеты окон, балконов, дверей		RAL 9003	металлопластиковый профиль со стеклопакетом	
6	Дверные полотна (глухие)		RAL 7004	эмаль по металлу	
7	Балконные плиты		RAL 9003	краска по бетону	
8	Ступени, площадки, пандусы		-	керамогранит, покрытие из резиновой крошки	
9	Отливы окон, балконов		RAL 9003	оцинкованная сталь с полимерным покрытием	
10	Металлические детали: ограждения, поручни		-	труба из нержавеющей полированной стали	
11	Козырьки входных групп, приямков, пристроек		-	гибкая черепица	
12	Вентиляционные решетки		RAL 9003	оцинкованная сталь с полимерным покрытием	
13	Крышка парапета		RAL 7004	оцинкованная сталь с полимерным покрытием	
14	Роллетные ворота		RAL 9003	пенозаполненный профиль	
15	Кровля		-	рулонный битумно-полимерный материал	на фасадах не просматривается

СОГЛАСОВАНО
Заместитель начальника ДГА
- главный архитектор
«28» июля 2025 г.

						07/25 - 52		
						Колерный паспорт объекта капитального строительства по ул. Академика Веденеева, 52, Орджоникидзевского района, г. Перми.		
Изм.	Кол.уч.	Лист	№ док.	Подпись	Дата	Многоквартирный жилой дом со встроенно-пристроенными помещениями нежилого назначения на нижних этажах	Стадия	Лист
Разраб.	Масленникова				07/25		П	1
						Общие данные (начало)		Листов
Н.контр.	Масленникова				07/25			12
						Масленникова Елизавета Валерьевна leon-1@mail.ru		


Инструкция о порядке производства работ, связанных с окраской фасадов и всех наружных частей зданий, сооружений, строений, расположенных на территории города Перми

1. Окраска (отделка) фасадов и всех наружных частей зданий, сооружений, строений, расположенных на территории города Перми, может производиться лишь на основании паспорта внешнего облика объекта капитального строительства (колерного паспорта), согласованного с департаментом градостроительства и архитектуры администрации г. Перми (далее – ДГА).
2. До начала процесса окраски (отделки) здания или какого-либо сооружения должны быть произведены работы по капитальному ремонту всех без исключения его наружных частей, подлежащих окраске.
3. До начала ремонта зданий, имеющих газосветовую рекламу, сообщить рекламораспространителю о предстоящих работах на фасаде здания с целью сохранения вывесок либо их демонтажа.
4. Полуразрушенные и разрушенные архитектурные художественно-скульптурные элементы фасада: карнизы, фризy, колонны, пилястры, сандрики, кронштейны, обрамления проемов, различные лепные украшения, барельефы, мозаика, художественная роспись и т.п. подлежат обязательному восстановлению в своем первоначальном виде. Категорически запрещается производить окраску здания без предварительного восстановления указанных элементов декора фасада.
5. Металлические поверхности отдельных элементов фасада: чугунные решетки, ограждения балконов и лестниц, элементы входных групп, двери, кронштейны и прочие архитектурно-художественные элементы фасада перед окраской очищаются от грязи, ржавчины, старой краски и покрываются вновь атмосферостойкой краской для металлических поверхностей.
6. В соответствии с выданными образцами цвета (колерами) на окраску (отделку) здания организация, производящая ремонт здания, составляет пробные образцы цвета, которые наносятся на подготовленную для покраски поверхность стены в уровне 1-го этажа здания (не выше 1,5 метров от земли).
7. Проверку и согласование пробного образца цвета (выкрас колера) производит уполномоченный представитель ДГА. Без указанных проверки и согласования производить окраску (отделку) фасадов здания категорически запрещается.
8. Домоуправления, организации и учреждения, производящие окраску (отделку) и связанный с ней ремонт фасадов здания, несут ответственность за выполнение настоящей инструкции и могут быть привлечены к административной ответственности за ее нарушение в соответствии со статьей 6.8.2 «Нарушение требований к внешнему виду фасадов зданий, строений, сооружений» Закона Пермского края от 06.04.2015 № 460-ПК «Об административных правонарушениях в Пермском крае».
9. По всем вопросам, связанным с производством работ, необходимо обращаться в ДГА по адресу: г. Пермь, ул. Сибирская, 15, каб. 315, тел. 212-76-98.

Ведомость ссылочных и прилагаемых документов

ОБОЗНАЧЕНИЕ	НАИМЕНОВАНИЕ	ПРИМЕЧАНИЕ
	Ссылочные документы	
Постановление администрации города Перми от 22.02.2017 № 130	«Об утверждении формы и Порядка согласования паспорта внешнего облика объекта капитального строительства (колерного паспорта)»	
Решением Пермской городской Думы от 15.12.2020 № 277	«Об утверждении Правил благоустройства территории города Перми»	

Условные координационные оси

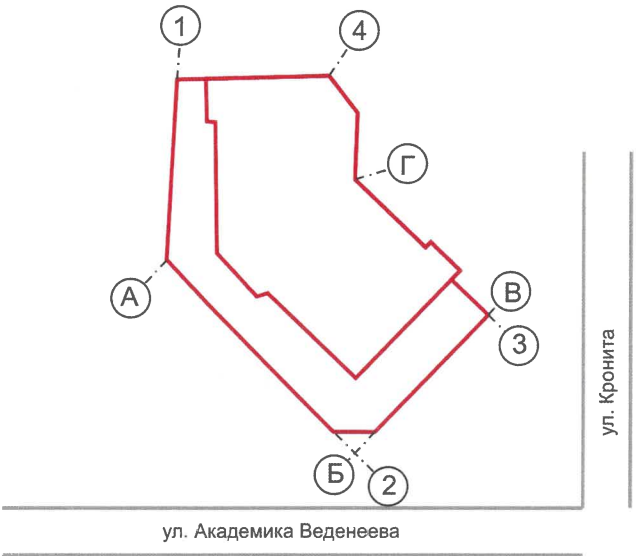

Ситуационный план



Условные обозначения

- 1 - многоквартирный жилой дом со встроенно-пристроенными помещениями нежилого назначения на нижних этажах, расположенное по адресу: г. Пермь, Орджоникидзевский район, ул. Академика Веденеева, 52
- фасады с местами размещения средств размещения информации, рекламных конструкций
- красные линии
- земельный участок 59:01:3812182:1
- 500мм - расстояние от объекта капитального строительства до границ земельного участка, красных линий

Примечание: Красные линии приведены с сайта: <https://isogd.gorodperm.ru/>

						07/25 - 52			
						Колерный паспорт объекта капитального строительства по ул. Академика Веденеева, 52, Орджоникидзевского района, г. Перми.			
Изм.	Кол.уч	Лист	№ док	Подпись	Дата	Многоквартирный жилой дом со встроенно-пристроенными помещениями нежилого назначения на нижних этажах	Стадия	Лист	Листов
Разраб.		Масленникова			07/25		П	2	12
Н.контр.		Масленникова			07/25	Общие данные (продолжение)	Масленникова Елизавета Валерьевна leon-1@mail.ru		



Фотофиксация выполнена: июль 2025г.

						07/25 - 52			
						Коперный паспорт объекта капитального строительства по ул. Академика Веденеева, 52, Орджоникидзевского района, г. Перми.			
Изм.	Кол.уч	Лист	Недок	Подпись	Дата	Многоквартирный жилой дом со встроенно-пристроенными помещениями нежилого назначения на нижних этажах	Стадия	Лист	Листов
Разраб.		Масленникова			07/25		П	3	12
Н.контр.		Масленникова			07/25	Существующее состояние фасадов (фотофиксация)	Масленникова Елизавета Валерьевна leon-1@mail.ru		



Фотофиксация выполнена: июль 2025г.

						07/25 - 52			
						Колерный паспорт объекта капитального строительства по ул. Академика Веденеева, 52, Орджоникидзевского района, г. Перми.			
Изм.	Кол.уч	Лист	Нодок	Подпись	Дата	Многоквартирный жилой дом со встроенно-пристроенными помещениями нежилого назначения на нижних этажах	Стадия	Лист	Листов
Разраб.		Масленникова			07/25		П	4	12
Н.контр.		Масленникова			07/25	Существующее состояние фасадов (фотофиксация)	Масленникова Елизавета Валерьевна leon-1@mail.ru		



ПРИМЕЧАНИЕ

1. В случае, если наружные лестницы при дополнительно устроенных входах в общественные помещения здания выходят за границы предоставленного земельного участка и красные линии квартала, то устройство дополнительных или переустройство существующих входных групп требует получения разрешения в установленном порядке.
2. Требования к входным группам установлены пунктом 11.7 Правил благоустройства территории города Перми, утвержденных Решением Пермской городской Думы от 15.12.2020 № 277.
3. При размещении новой входной группы, изменении входной группы при проведении реконструкции, капитального ремонта здания, строения, сооружения требуется разработка проекта колерного паспорта.
4. Ступени и входная площадка входных групп должны иметь противоскользящее покрытие или полосы.
5. На одном из торцов входной площадки может быть предусмотрен пандус или подъемное устройство для маломобильных групп населения.
6. Наружная кнопка вызывного устройства должна быть размещена в начале заезда на пандус или при входе на подъемное устройство для маломобильных групп населения.

Условные обозначения

- 1 - выноска и номер позиции, согласно ведомости отделки фасадов (лист 1)
- A - условные координационные оси (лист 2)

						07/25 - 52			
						Колерный паспорт объекта капитального строительства по ул. Академика Веденеева, 52, Орджоникидзевского района, г. Перми			
Изм.	Кол.уч	Лист	№док	Подпись	Дата	Многоквартирный жилой дом со встроенно-пристроенными помещениями нежилого назначения на нижних этажах	Стадия	Лист	Листов
Разраб.	Масленникова				07/25		П	5	12
Н.контр.	Масленникова				07/25	Фасад в осях 1-А	Масленникова Елизавета Валерьевна leon-1@mail.ru		



СОГЛАСОВАНО
Заместитель начальника ДГА
главный архитектор
« 29 » июля 20 25 г.

ПРИМЕЧАНИЕ

Условия размещения наружных блоков систем кондиционирования, маскирующих ограждений наружных блоков систем кондиционирования на фасадах капитальных объектов:

1. Требования к размещению наружных блоков систем кондиционирования, маскирующих ограждений наружных блоков систем кондиционирования на фасадах капитальных объектов установлены пунктом 11.9 Правил благоустройства, в частности:

- на фасадах капитальных объектов, расположенных в границах городского центра, а также расположенных на территориях, выходящих на улицы особого градостроительного значения-магистралей городского значения, наружные блоки систем кондиционирования размещаются следующими способами:

- на главных и (или) боковых фасадах капитальных объектов с использованием маскирующих ограждений наружных блоков систем кондиционирования;

- внутри балкона, лоджии, не превышая верхнюю высотную отметку ограждения балкона, лоджии; в специально оборудованных для этих целей местах, нишах, предусмотренных проектной документацией при строительстве, реконструкции, капитальном ремонте капитального объекта, с использованием маскирующих ограждений наружных блоков систем кондиционирования;

- под лестницей входной группы с использованием маскирующих ограждений наружных блоков систем кондиционирования;

в окнах подвального (цокольного) этажа без выхода за плоскость фасада;

- на крышах капитальных объектов;

- в арочных проездах на высоте не менее 3,0 м от поверхности земли с соблюдением единой горизонтальной оси с использованием маскирующих ограждений наружных блоков систем кондиционирования;

- под оконными проемами с использованием маскирующих ограждений наружных блоков систем кондиционирования с соблюдением единой горизонтальной и вертикальной осей.

2. На фасадах капитальных объектов, расположенных в границах городского центра, а также расположенных на территориях, выходящих на улицы особого градостроительного значения-магистралей городского значения, допускается размещение систем кондиционирования без внешнего блока со скрытой системой циркуляции воздуха через вентиляционные входы/выходы, размещенные в наружной стене фасада (далее - скрытая система) с использованием маскирующих ограждений (решеток).

3. Маскирующие ограждения наружных блоков систем кондиционирования на фасадах капитальных объектов, расположенных в границах городского центра, а также расположенных на территориях, выходящих на улицы особого градостроительного значения-магистралей городского значения, должны быть выполнены в виде экранов, решеток, корзин, состоящих из передней и боковых панелей, выполненных из горизонтальных реек: ширина рейки - не менее 0,03 м и не более 0,06 м, расстояние между ближайшими рейками - не менее 0,03 м и не более 0,06 м; в цвет части фасада капитального объекта, указанный в колерном паспорте капитального объекта, на которой размещаются маскирующие ограждения наружных блоков систем кондиционирования; в цвет части фасада капитального объекта, указанный в колерном паспорте капитального объекта, на которой размещаются маскирующие ограждения (решетки) скрытой системы.

4. Требования к размещению наружных блоков систем кондиционирования на дворовых фасадах капитальных объектов не устанавливаются.

Условные обозначения

1 - выноска и номер позиции, согласно ведомости отделки фасадов (лист 1)

А - условные координационные оси (лист 2)

						07/25 - 52			
						Колерный паспорт объекта капитального строительства по ул. Академика Веденеева, 52, Орджоникидзевского района, г. Перми.			
Изм.	Кол.уч	Лист	Недок	Подпись	Дата	Многokвартирный жилой дом со встроенно-пристроенными помещениями нежилого назначения на нижних этажах	Стадия	Лист	Листов
Разраб.		Масленникова			07/25		П	6	12
Н.контр.		Масленникова			07/25	Фасад в осях А-Б	Масленникова Елизавета Валерьевна leon-1@mail.ru		



СОГЛАСОВАНО
Заместитель начальника ДГА
главный архитектор
« 28 » июля 2025 г.

ПРИМЕЧАНИЕ

1. Условия устройства и переустройства входных групп см. лист 5.
2. Условия размещения дополнительного оборудования см. лист 6.

Условные обозначения

- 1 - выноска и номер позиции, согласно ведомости отделки фасадов (лист 1)
- А - условные координационные оси (лист 2)

						07/25 - 52			
						Колерный паспорт объекта капитального строительства по ул. Академика Веденеева, 52, Орджоникидзевского района, г. Перми.			
Изм.	Кол.уч	Лист	Недок	Подпись	Дата	Многоквартирный жилой дом со встроенно-пристроенными помещениями нежилого назначения на нижних этажах	Стадия	Лист	Листов
Разраб.	Масленникова			07/25	П		7	12	
Н.контр.	Масленникова			07/25	Фасад в осях 2-3		Масленникова Елизавета Валерьевна leon-1@mail.ru		



СОГЛАСОВАНО
Заместитель начальника ДГА
главный архитектор
«22» июля 2025 г.

ПРИМЕЧАНИЕ

1. Условия устройства и переустройства входных групп см. лист 5.
2. Условия размещения дополнительного оборудования см. лист 6.

Условные обозначения

- 1 - выноска и номер позиции, согласно ведомости отделки фасадов (лист 1)
- А - условные координационные оси (лист 2)

						07/25 - 52			
						Колерный паспорт объекта капитального строительства по ул. Академика Веденеева, 52, Орджоникидзевского района, г. Перми.			
Изм.	Кол.уч	Лист	Недок	Подпись	Дата	Многоквартирный жилой дом со встроенно-пристроенными помещениями нежилого назначения на нижних этажах	Стадия	Лист	Листов
Разраб.	Масленникова				07/25		П	8	12
Н.контр.	Масленникова				07/25	Фасады в осях В-Г, Г-4	Масленникова Елизавета Валерьевна leon-1@mail.ru		



СОГЛАСОВАНО
Заместитель начальника ДГА
главный архитектор
« 28 » июля 2025 г.

ПРИМЕЧАНИЕ

1. Условия устройства и переустройства входных групп см. лист 5.
2. Условия размещения дополнительного оборудования см. лист 6.


Условные обозначения

- 1 - выноска и номер позиции, согласно ведомости отделки фасадов (лист 1)
- А - условные координационные оси (лист 2)


						07/25 - 52			
						Колерный паспорт объекта капитального строительства по ул. Академика Веденеева, 52, Орджоникидзевского района, г. Перми.			
Изм.	Кол.уч	Лист	Недок	Подпись	Дата	Многоквартирный жилой дом со встроенно-пристроенными помещениями нежилого назначения на нижних этажах	Стадия	Лист	Листов
Разраб.		Масленникова			07/25		П	9	12
						Фасад в осях 4-1	Масленникова Елизавета Валерьевна leon-1@mail.ru		
Н.контр.		Масленникова			07/25				



Узел крепления вывески поз. 1

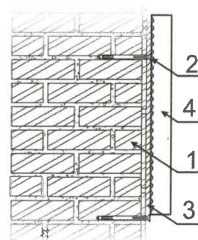

- 1 - стена здания
2 - анкерный болт D6 L40
3 - металлоконструкция 20x20 mm
4 - объемная буква с подсветкой

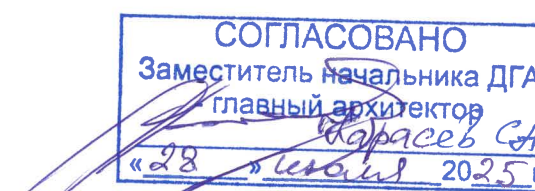

Условные обозначения

- - единая горизонтальная ось средств размещения информации
- место допустимого размещения средств размещения информации, рекламных конструкций
- выноска и номер позиции, согласно ведомости средств размещения информации, рекламных конструкций
- допустимая высота вывесок
- условные координационные оси (лист 2)




Ведомость средств размещения информации, рекламных конструкций

№	тип объекта, материал, способы крепления	цвет (с указанием RAL)	наличие подсветки
1.	Вывеска - объемные буквы и/или логотипы без подложки на металлических направляющих в цвет фасада на стене здания. Металл, пластик, пленки	Фирменные цвета	Внешняя или внутренняя, светодиодами
2.	Информационная табличка (режимник) одиночная (500x700). Несплошная выклейка буквенными, цифровыми символами (знаками) из декоративной пленки.	Фирменные цвета	Возможна подсветка.
3.	Указатель с наименованием улицы и номером дома (здания) (пункт 11.4.2 решения Пермской городской Думы от 15.12.2020 № 277). Пластик, металл.	Синий: R-(0), G-(20), B-(120) белый	Возможна подсветка.

						07/25 - 52			
						Колерный паспорт объекта капитального строительства по ул. Академика Веденеева, 52, Орджоникидзевского района, г. Пермь			
Изм.	Кол.уч	Лист	№ док	Подпись	Дата	Многоквартирный жилой дом со встроенно-пристроенными помещениями нежилого назначения на нижних этажах	Стадия	Лист	Листов
Разраб.		Масленникова			07/25		П	10	12
Н.контр.		Масленникова			07/25	Размещение средств размещения информации, рекламных конструкций. Фасады в осях 1-А, 2-3	Масленникова Елизавета Валерьевна leon-1@mail.ru		



Схемы компоновки объемных букв и/или логотипов, относительно оси и места размещения средств размещения информации

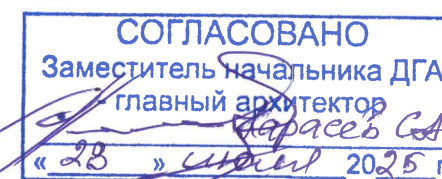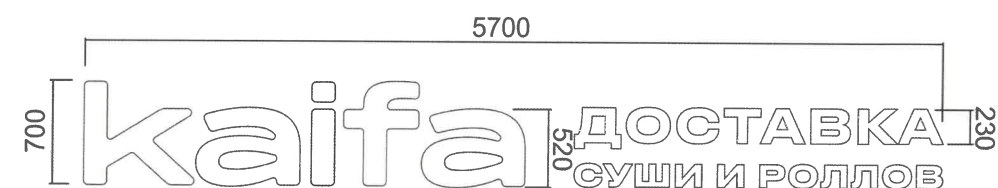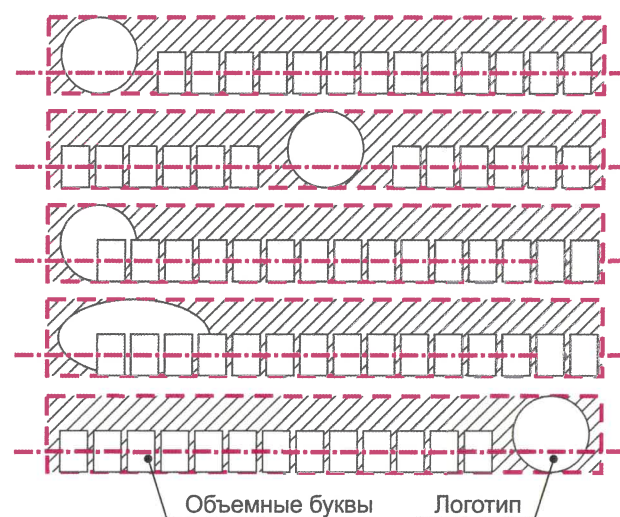

Условные обозначения

- - единая горизонтальная ось средств размещения информации
- место допустимого размещения средств размещения информации, рекламных конструкций
- выноска и номер позиции, согласно ведомости средств размещения информации, рекламных конструкций
- допустимая высота вывесок
- условные координационные оси (лист 2)

Условия размещения средств размещения информации, рекламных конструкций

1. Места размещения информации располагаются относительно условной прямой линии – единой горизонтальной оси. Местоположение оси на фасаде определяется как половина расстояния между верхним и нижним архитектурным элементом (окна, наличники, карниз, фриз и др.), выделяющимся (западающим, выступающим) из плоскости стены.
2. Размещение вывесок и рекламных конструкций должно осуществляться в границах места допустимого размещения средств размещения информации, рекламных конструкций, установленных данным колерным паспортом объекта капитального строительства.
3. Размещение вывесок по отношению друг к другу, их конфигурация, наполненность информацией должны соответствовать Стандартным требованиям к вывескам, их размещению и эксплуатации (далее - Стандартные требования), утвержденным Решением Пермской городской Думы от 15.12.2020 №277.
4. В случае, если планируемые к размещению вывески не соответствуют Стандартным требованиям и действующему колерному паспорту, требуется внесение изменений в колерный паспорт путем разработки нового колерного паспорта.
5. Максимальный размер информационных табличек – 0,5 м х 0,7 м (пункт 2.13 Стандартных требований).
6. Узел крепления каждого типа объекта информации разрабатывается отдельным рабочим проектом.
7. В случае размещения рекламной конструкции на фасаде здания, строения, сооружения, такая конструкция должна быть отражена в составе нового колерного паспорта, а ее размещение должно осуществляться в соответствии с действующим порядком установки эксплуатации рекламных конструкций на территории города Перми, утвержденным решением Пермской городской Думы № 11 от 27.01.2009г., с последующим получением на установку и эксплуатацию рекламной конструкции в установленном порядке.

						07/25 - 52			
						Колерный паспорт объекта капитального строительства по ул. Академика Веденеева, 52, Орджоникидзевского района, г. Перми.			
Изм.	Кол.уч	Лист	№док	Подпись	Дата	Многоквартирный жилой дом со встроенно-пристроенными помещениями нежилого назначения на нижних этажах	Стадия	Лист	Листов
Разраб.		Масленникова			07/25		П	11	12
Н.контр.		Масленникова			07/25	Размещение средств размещения информации, рекламных конструкций. Фасад в осях А-Б	Масленникова Елизавета Валерьевна leon-1@mail.ru		

5, 7, 9, 12, 14	координаты цвета RAL 9003	C:	0	
		M:	0	
		Y:	0	
		K:	0	
		R:	244	
		G:	248	
		B:	244	

6, 13	координаты цвета RAL 7004	C:	0	
		M:	0	
		Y:	0	
		K:	45	
		R:	158	
		G:	160	
		B:	161	

СОГЛАСОВАНО
Заместитель начальника ДГА
- главный архитектор
М.А. Масленникова
«28» июля 2025 г.

Примечание: Цвета в стандарте RAL и цветовых палитрах CMYK и RGB приведены с сайта: <https://colorscheme.ru> (Каталог цветов: RAL CLASSIC)

						07/25 - 52			
						Колерный паспорт объекта капитального строительства по ул. Академика Веденеева, 52, Орджоникидзевского района, г. Перми.			
Изм.	Кол.уч	Лист	Нодок	Подпись	Дата	Многоквартирный жилой дом со встроенно-пристроенными помещениями нежилого назначения на нижних этажах	Стадия	Лист	Листов
Разраб.		Масленникова			07/25		П	12	12
Н.контр.		Масленникова			07/25	Эталоны колеров.	Масленникова Елизавета Валерьевна leon-1@mail.ru		