

ООО "ПРИОРИТЕТ"

№ 059-22-01-26-1419 от 02.02.2025

Заказчик: ООО «СЗ «БЕРЕЗОВАЯ РОЩА»

ПАСПОРТ ВНЕШНЕГО ОБЛИКА ОБЪЕКТА
КАПИТАЛЬНОГО СТРОИТЕЛЬСТВА
(КОЛЕРНЫЙ ПАСПОРТ)

АДРЕС ОБЪЕКТА: г.Пермь, административный район Кировский район
ул. Батумская, здание (строение) № 21

шифр: ПР-60-2023-АР

ПЕРМЬ, 2025г.

Ведомость чертежей									
ЛИСТ		НАИМЕНОВАНИЕ			ПРИМЕЧАНИЯ				
1-3		Общие данные							
4		Визуализация							
5		Главный фасад							
6-7		Боковые фасады							
8-10		Дворовые фасады							
11-14		Размещение средств размещения информации, рекламных конструкций							
15		Эталон колеров							
Ведомость отделки фасадов									
ПОЗ.	ЭЛЕМЕНТ ФАСАДА	ЭТАЛОН ЦВЕТА	ОБОЗНАЧ.	ВИД ОТДЕЛКИ	ПРИМ.				
1	Основное поле стен, (тип 1)		-	Облицовочный кирпич ASHEN, Premium 1,0 250x120x56	ООО "Красная гвардия"				
2	Основное поле стен, (тип 2)		-	Облицовочный кирпич METALLIC, Premium 1,0 250x120x56	ООО "Красная гвардия"				
3	Поле стен в нишах с окнами (тип 1), фронтон выхода на эксплуатируем. кровлю секции 2		RAL 7022	Декоративная минеральная штукатурка	Cerezit				
4	Поле стен в нишах с окнами, (тип 2)		RAL 80 80 10	Декоративная минеральная штукатурка	Cerezit				
5	Подшивка нависающей части секций 1 и 2		RAL 1013	Декоративная минеральная штукатурка	Cerezit				
6	Декоративные пояса в нишах с окнами		RAL 1013	Декоративная минеральная штукатурка	Cerezit				
7	Отделка торцов плит, (тип 1)		RAL 1013	Водно-дисперсионная фасадная краска по грунтовке					
8	Отделка торцов плит (тип 2), стены выходов на кровлю, вентиляционные шахты		RAL 7022	Водно-дисперсионная фасадная краска по грунтовке					
9	Крышки парапетов		RAL 7022	Оцинкованная сталь с полимерным покрытием					
10	Переплеты окон		RAL 9004	ПВХ профиль с ламинацией	Цвет KDG62-6H блек ульи мат				
11	Ворота, входные двери, ветниляционные решетки		RAL 7022	Металлические с полимерным покрытием					
12	Козырьки над входами (тип 1), лестницы наружные, декоративные экраны для лестниц, ограждение кровли стилобата		RAL 9004	Атмосферостойкая краска по металлу					
13	Жалюзийные решетки в нишах под кондиционеры входных групп первого этажа/ на балконах и лоджиях		RAL 7022 RAL 9004	Алюминиевые системы					
14	Отливы окон, система водостока		RAL 7022	Оцинкованная сталь с полимерным покрытием					
15	Переплеты витражей 1-го этажа, лоджий, балконов, входной группы жилого дома, входных дверей коммерческих помещений		RAL 9004	Алюминиевые системы					
16	Корзины для кондиционеров		RAL 7022	Атмосферостойкая краска по металлу					
17	Цоколь в нишах с витражами первого этажа		RAL 9004	Фиброцементные панели на подсистеме					
18	Козырьки над входами, (тип 2)		RAL 9004	Закаленное стекло (триплекс) / атмосферостойкая краска по металлу					

СОГЛАСОВАНО

Заместитель начальника ДГА

- главный архитектор

Иванов С.А.

«23» мая 2025 г.

ПР-60-2023-АР									
Коперный паспорт объекта капитального строительства по ул. Батумская, 21 Кировского района г. Перми									
Многоквартирный дом со встроенными помещениями нежилого назначения и встроенно-пристроенной автостоянкой				Стадия	Лист	Листов			
				П	1	15			
Общие данные				ООО «ПРИОРИТЕТ»					

СОГЛАСОВАНО

Заместитель начальника ДГА

- главный архитектор

«23» мая 2025 г.

ПР-60-2023-АР									
Колерный паспорт объекта капитального строительства по ул. Батумская, 21 Кировского района г. Перми									
Изм.	Кол. уч.	Лист	№ док.	Подп.	Дата	Многоквартирный дом со встроенными помещениями нежилого назначения и встроенно-пристроенной автостоянкой			
						Стадия	Лист	Листов	
Разраб.		Попова Е.Ю			02.25	П	1	15	
						Общие данные			
						ООО «ПРИОРИТЕТ»			

Пояснительная записка

Объект капитального строительства - Многоквартирный дом со встроенными помещениями нежилого назначения и встроенно-пристроенной автостоянкой по адресу: г.Пермь, Кировский район, ул. Батумская,21.
Год постройки и ввода в эксплуатацию: новое строительство;
Этажность: 22 этажа;
В плане здание: сложной конфигурации;
Фасад: облицовочный кирпич;
Кровля: плоская, неэксплуатируемая.

Нахождение в зоне объектов культурного наследия: объект не расположен в зоне объектов культурного наследия;
Ранее согласованные колерные паспорта: не разрабатывались;

Настоящим колерным паспортом:

Определяются виды и цветовое решение отделки фасадов;
Определяются средства размещения информации, рекламных конструкций, и их цветовое решение.
Проектным решением предусматривается размещение на фасаде здания вывесок исключительно белого цвета.

Цветовое решение и применяемые материалы обеспечивают комплексное решение всех элементов фасадов, единство архитектурного облика здания. Средства размещения информации, рекламные конструкции не нарушат архитектурный облик здания.

В соответствии с Градостроительным кодексом Российской Федерации, решением Пермской городской Думы от 15.12.2020 № 277 «Об утверждении Правил благоустройства территории города Перми» и постановлением администрации города Перми от 22.02.2017 № 130 «Об утверждении формы и Порядка согласования паспорта внешнего облика объекта капитального строительства (колерного паспорта)» колерные паспорта не являются разрешительной документацией на строительство, реконструкцию объекта капитального строительства; не являются правовым основанием на устройство пристроек, навесов, козырьков и других архитектурных элементов объекта капитального строительства;


Предметом согласования данного колерного паспорта являются: принятые цветовые решения элементов фасада, применяемые материалы существующего объекта недвижимости, а также определение возможных типов размещения средств размещения информации на нем. Средства размещения информации, рекламные конструкции, не соответствующие типу и местам их возможного размещения, предусмотренные данным колерным паспортом или Стандартным требованиям (Решение Пермской городской Думы № 277 от 15.12.2020), подлежат демонтажу.

Ведомость ссылочных и прилагаемых документов

ОБОЗНАЧЕНИЕ	НАИМЕНОВАНИЕ	ПРИМЕЧАНИЕ
	Ссылочные документы	
Решение Пермской городской Думы от 15.12.2020 №277	«Об утверждении Правил благоустройства территории города Перми»	
Постановление администрации города Перми от 22.02.2017 №130	«Об утверждении формы и Порядка согласования паспорта внешнего облика капитального (колерного паспорта)»	

СОГЛАСОВАНО
Заместитель начальника ДГА
- главный архитектор
«23» января 2025 г.

ПР-60-2023-АР									
Колерный паспорт объекта капитального строительства по ул. Батумская, 21 Кировского района г. Перми									
Изм.	Кол.уч.	Лист	№ док.	Подп.	Дата	Многоквартирный дом со встроенными помещениями нежилого назначения и встроенно-пристроенной автостоянкой			
Разраб.	Попова Е.Ю	23			02.25	П			
						Лист			
						2			
Общие данные						ООО «ПРИОРИТЕТ»			

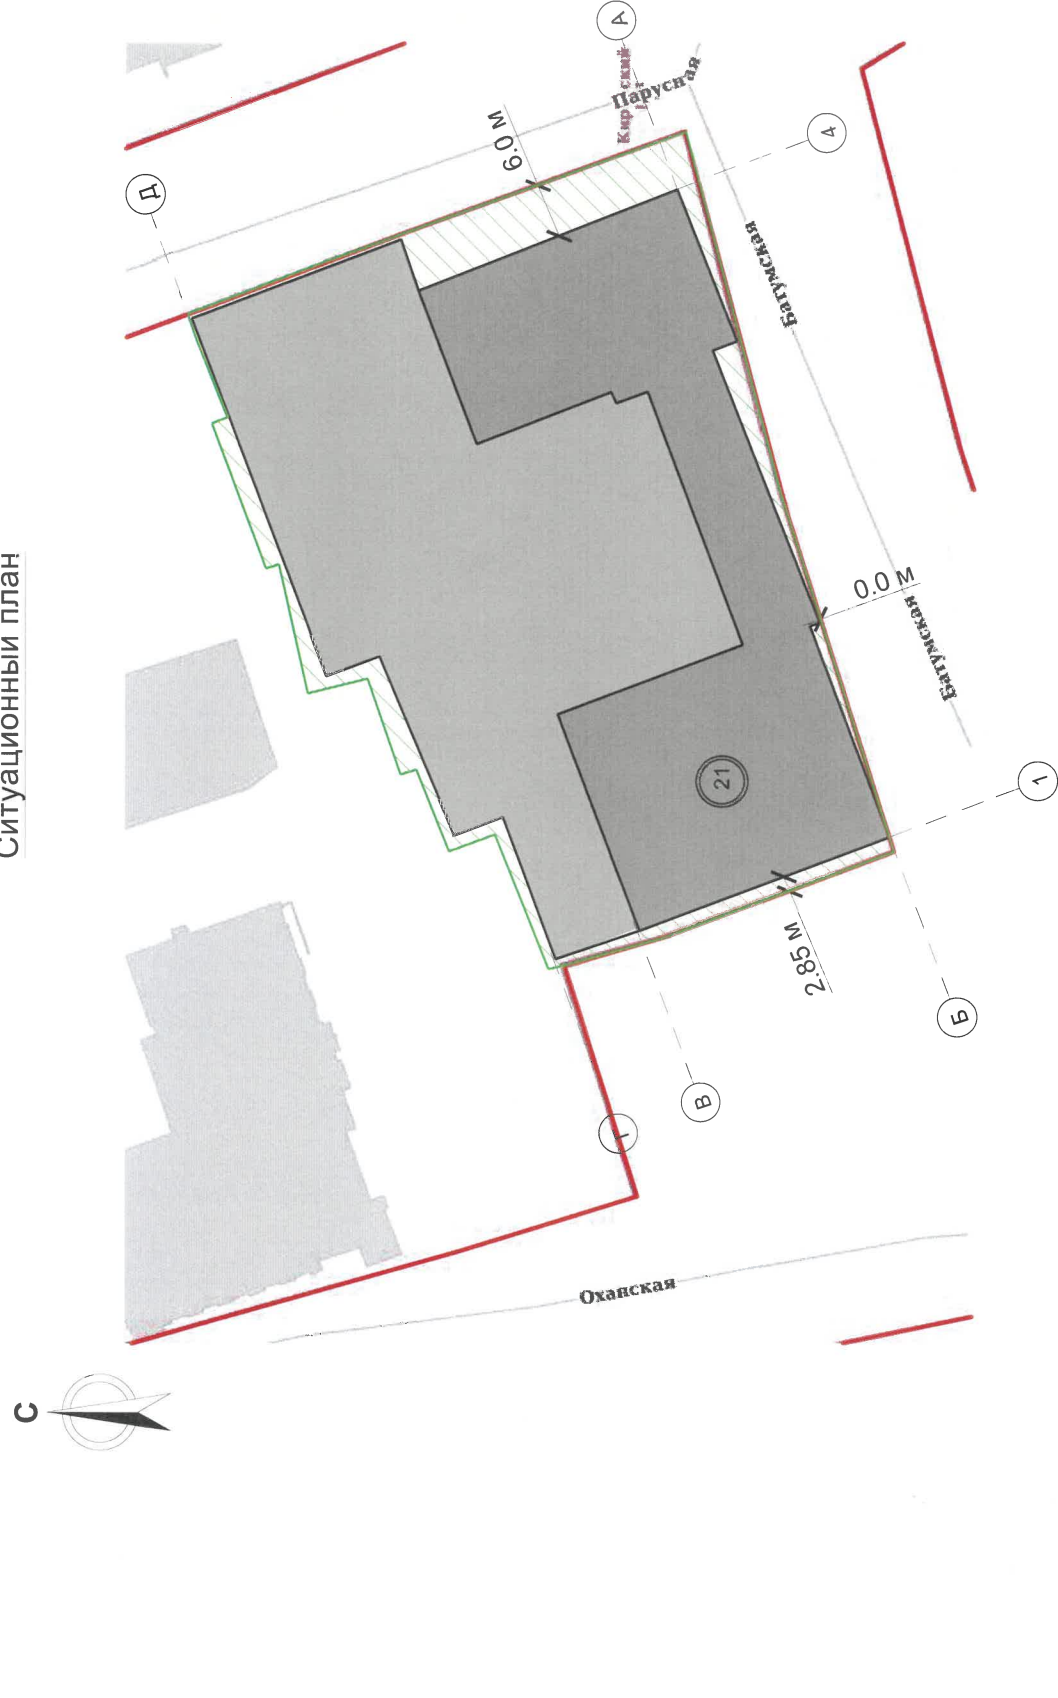

Условные обозначения


- Многоквартирный дом со встроенными помещениями нежилого назначения и встроенно-пристроенной автостоянкой по адресу: г.Пермь, Кировский район, ул. Батумская,21;
- Красные линии;
- Границы земельного участка с кадастровым номером 59:01:1713132:351;
- Земельный участок с кадастровым номером 59:01:1713132:351;
- Расстояние от здания до границ земельного участка, красных линий;

ПРИМЕЧАНИЕ: Границы земельного участка и его номер приведены с сайта <https://pkk.gosreestr.ru/>, красные линии приведены с сайта <https://isogd.gorodperm.ru/>

Инструкция о порядке производства работ, связанных с окраской фасадов и всех наружныхчастей зданий, сооружений, строений, расположенных на территории города Перми

- Окраска (отделка) фасадов и всех наружных частей зданий, сооружений, строений, расположенных на территории города Перми, может производиться лишь на основании паспорта внешнего облика объекта капитального строительства (колерного паспорта), согласованного с департаментом градостроительства и архитектуры администрации г. Перми (далее - ДГА).
- До начала процесса окраски (отделки) здания или какого-либо сооружения должны быть произведены работы по капитальному ремонту всех без исключения его наружных частей, подлежащих окраске.
- До начала ремонта зданий, имеющих газосветовую рекламу, сообщить рекламораспространителю о предстоящих работах на фасаде здания с целью сохранения вывесок либо их демонтажа.
- Полуразрушенные и разрушенные архитектурные художественно-скульптурные элементы фасада: карнизы, фриззы, колонны, пилястры, сандрики, кронштейны, обрамления проемов, различные лепные украшения, барельефы, мозаика, художественная роспись и т.п. подлежат обязательному восстановлению в своем первоначальном виде. Категорически запрещается производить окраску здания без предварительного восстановления указанных элементов декора фасада.
- Металлические поверхности отдельных элементов фасада: чугунные решетки, ограждения балконов и лестниц, элементы входных групп, двери, кронштейны и прочие архитектурно-художественные элементы фасада перед окраской очищаются от грязи, ржавчины, старой краски и покрываются вновь атмосферостойкой краской для металлических поверхностей.
- В соответствии с выданными образцами цвета (колерами) на окраску (отделку) здания организация, производящая ремонт здания, составляет пробные образцы цвета, которые наносятся на подготовленную для покраски поверхность стены в уровне 1-го этажа здания (не выше 1,5 метров от земли).
- Проверку и согласование пробного образца цвета (выкрас колера) производит уполномоченный представитель ДГА. Без указанных проверки и согласования производить окраску (отделку) фасадов здания категорически запрещается.
- Домоуправления, организации и учреждения, производящие окраску (отделку) и связанный с нею ремонт фасадов здания, несут ответственность за выполнение настоящей инструкции и могут быть привлечены к административной ответственности за ее нарушение в соответствии со статьей 6.8.2 «Нарушение требований к внешнему виду фасадов зданий, строений, сооружений» Закона Пермского края от 06.04.2015 № 460-ПК «Об административных правонарушениях в Пермском крае».
- По всем вопросам, связанным с производством работ, необходимо обращаться в ДГА по адресу: г. Пермь, ул. Сибирская, 15, каб. 315, тел. 212-76-98.

ПР-60-2023-АР					
Колерный паспорт объекта капитального строительства по ул. Батумская, 21 Кировского района г. Перми					
Изм.	Коп. уч.	Лист	№ док.	Подп.	Дата
Разраб.		Попова Е.Ю.			02.25
Многоквартирный дом со встроенными помещениями нежилого назначения и встроенно-пристроенной автостоянкой					
Стадия			Лист	Листов	
П			3		
Общие данные					
ООО «ПРИОРИТЕТ»					

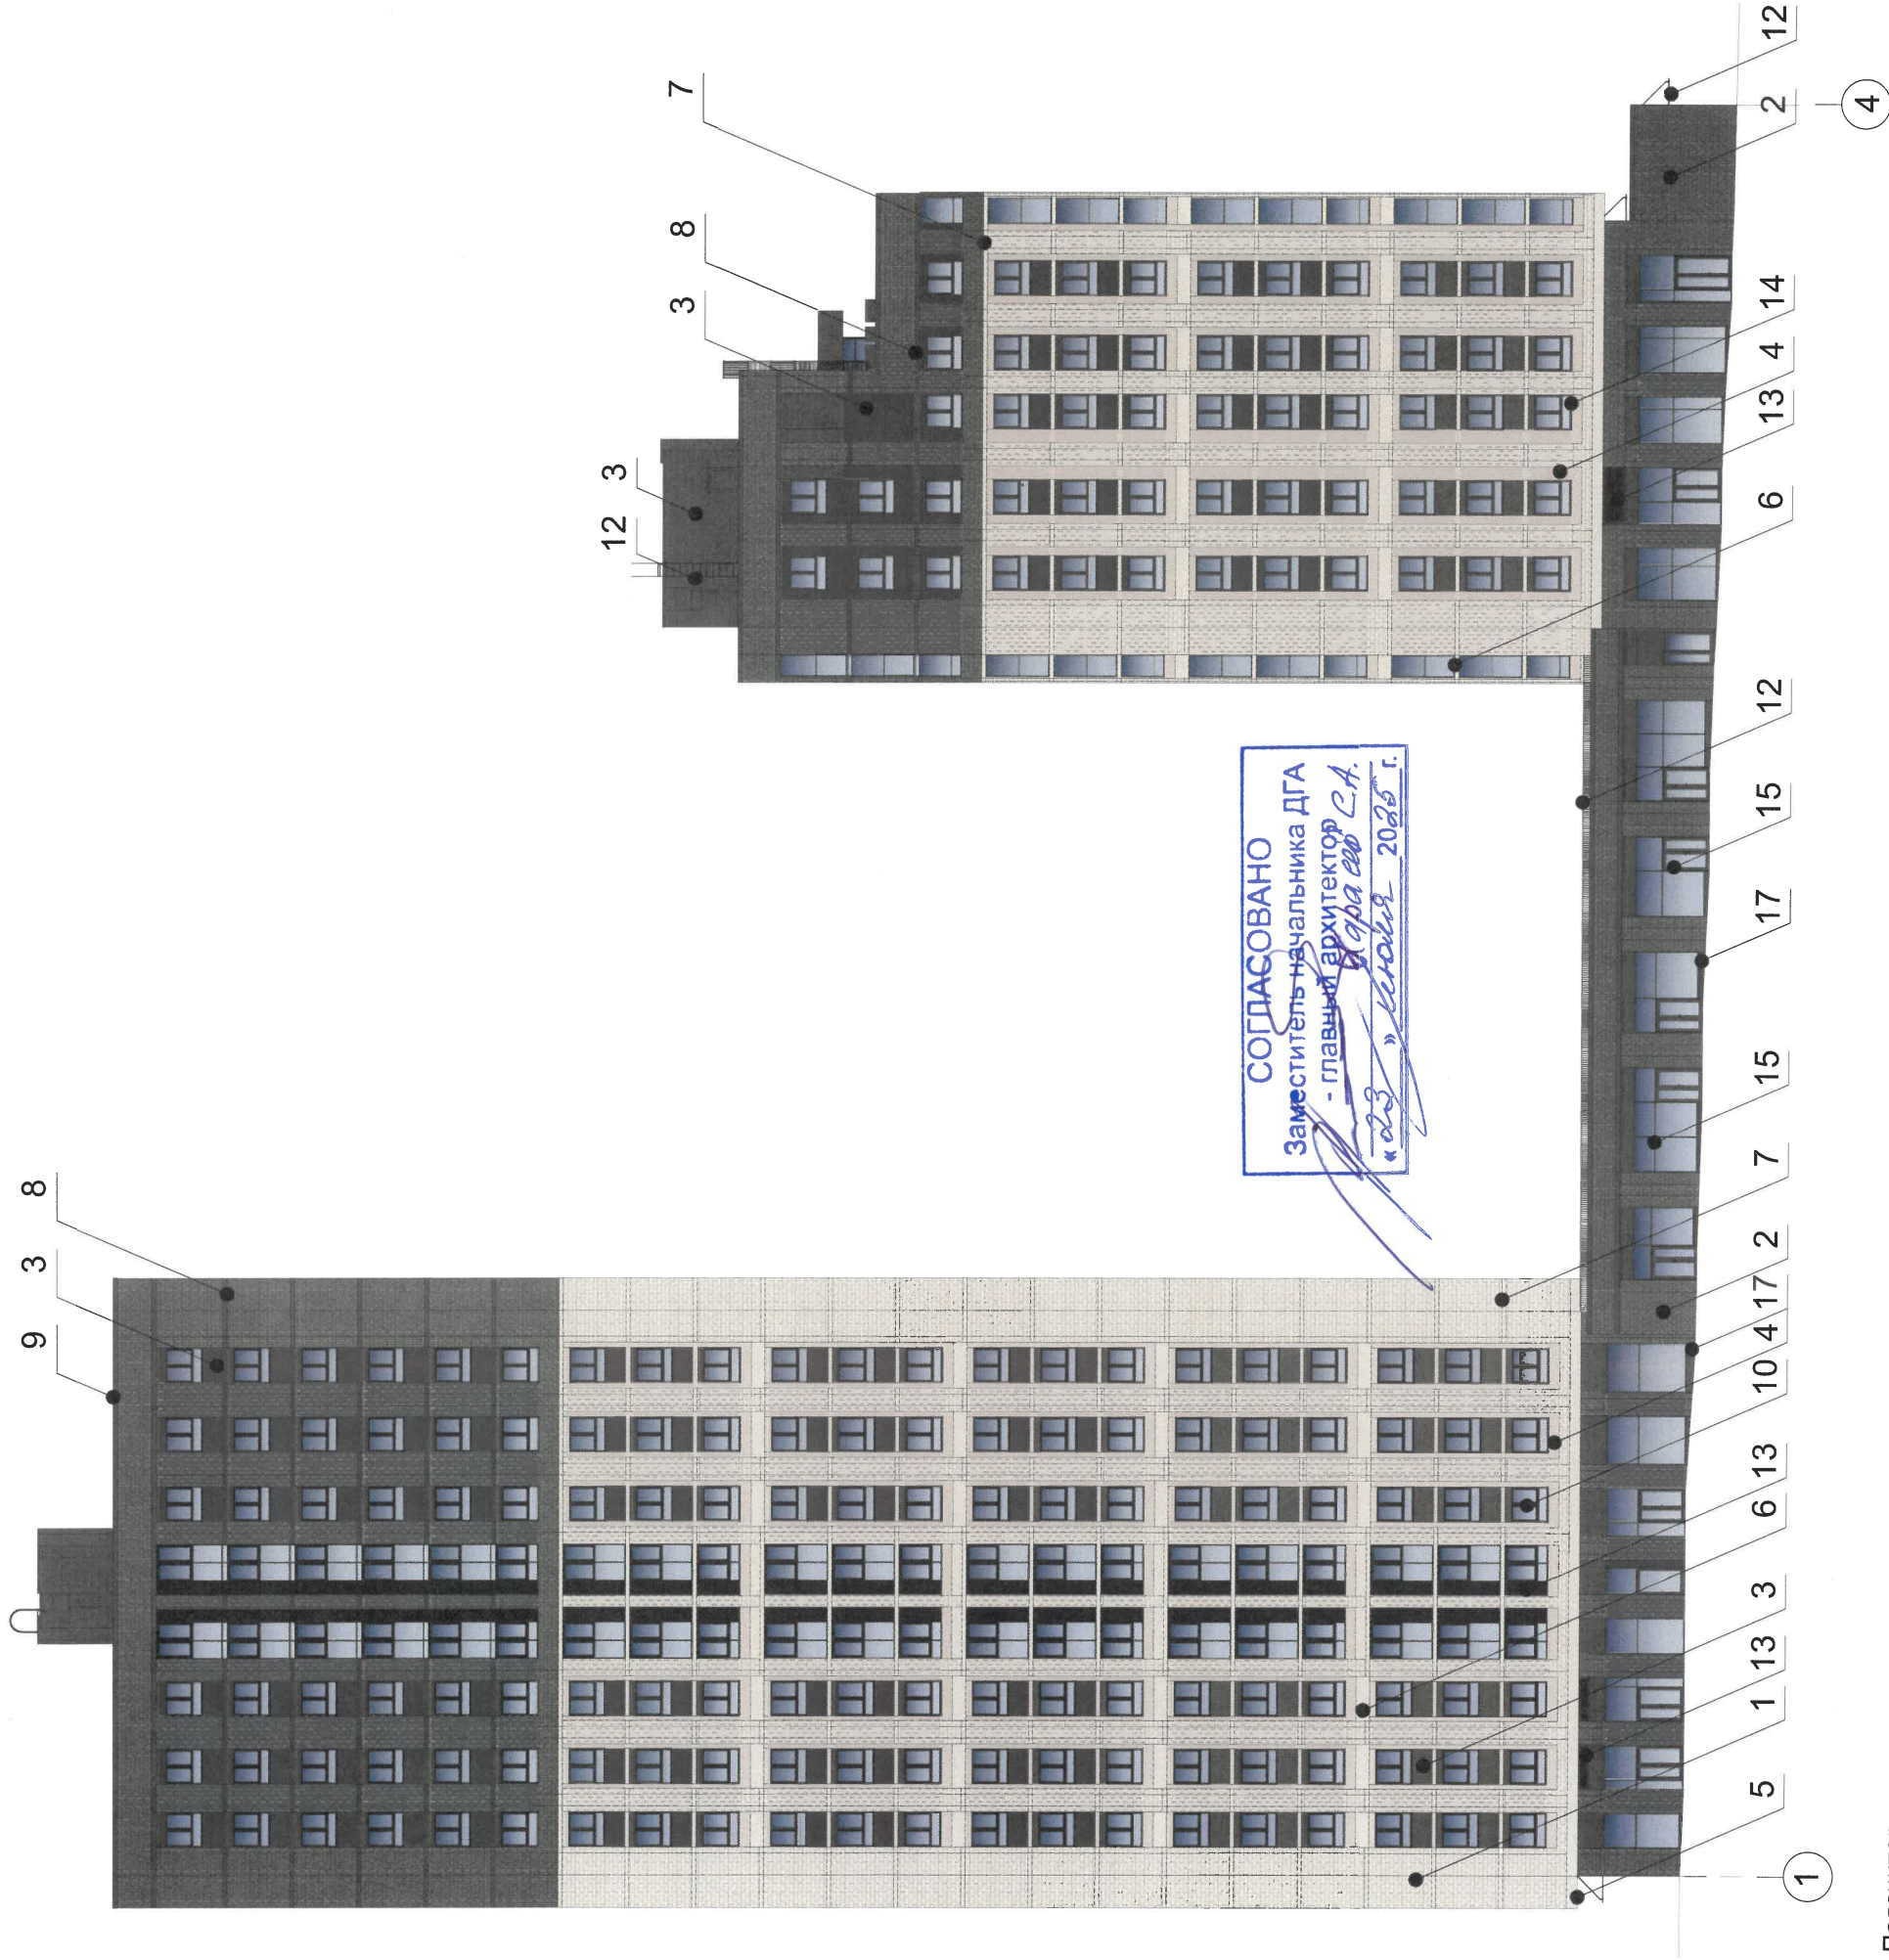


Пояснительная записка:

- В случае, если наружные лестницы при дополнительно устроенных входах в общественные помещения здания выйдут за границы предоставленного земельного участка и красные линии квартала, то устройство дополнительных или переустройства существующих входных групп требует получения разрешения в установленном порядке.
- Требования к входным группам установлены пунктом 11.7 Правил благоустройства территории города Перми, утвержденных Решением Пермской городской Думы от 15.12.2020 № 277.
- При размещении новой входной группы, изменении входной группы при проведении реконструкции, капитального ремонта здания, строения, сооружения требуется разработка проекта колерного паспорта.
- Размещение входных групп, расположенных в границах территорий достопримечательных мест на территории города Перми, должно соответствовать требованиям, установленным органом охраны объектов культурного наследия.
- Требования к входным группам, расположенным в границах территорий общего пользования, за исключением входных групп, расположенных в границах территорий достопримечательных мест:
- архитектурные элементы входных групп (крыльца, входная площадка, ступени, лестницы, ограждения, парапеты, роллетные системы (рольставни), козырьки, приямки, пандусы или подъемные устройства для маломобильных групп населения) должны быть выполнены параллельно фасаду здания, строения, сооружения на расстоянии не более чем 1,5 м от фасада здания, строения, сооружения к входным группам, размер входной площадки - 1,5 м x 1,85 м;
- входная группа (приямок) в подвальное или полуподвальное помещение должна быть выполнена параллельно фасаду здания, строения, сооружения с лестницей на расстоянии не более чем 1,5 м от фасада здания, строения, сооружения, пандус (приямка) устраивается парапет высотой не более 0,5 м, над входной группой (приямком) устанавливается козырек с водоотводом;
- на высоте более 0,72 м от уровня земли входная группа должна быть выполнена за счет внутреннего пространства здания, строения, сооружения;
- Ступени и входная площадка входных групп должны иметь противоскользящее покрытие или полосы.
- На одном из торцов входной площадки может быть предусмотрен пандус или подъемное устройство для маломобильных групп населения.
- Наружная кнопка вызывного устройства должна быть размещена в начале заезда на пандус или при входе на подъездное устройство для маломобильных групп населения.

Условные обозначения

- Выноска и номер позиции согласно 1 Ведомости отделки фасадов на листе 1;
- Условная координационная ось;

ПР-60-2023-АР			
Колерный паспорт объекта капитального строительства по ул. Батумская, 21 Кировского района г. Перми			
Многоквартирный дом со встроенными помещениями нежилого назначения и встроенно-пристроенной автостоянкой	Стадия	Лист	Листов
	П	5	
Главный фасад		ООО «ПРИОРИТЕТ»	

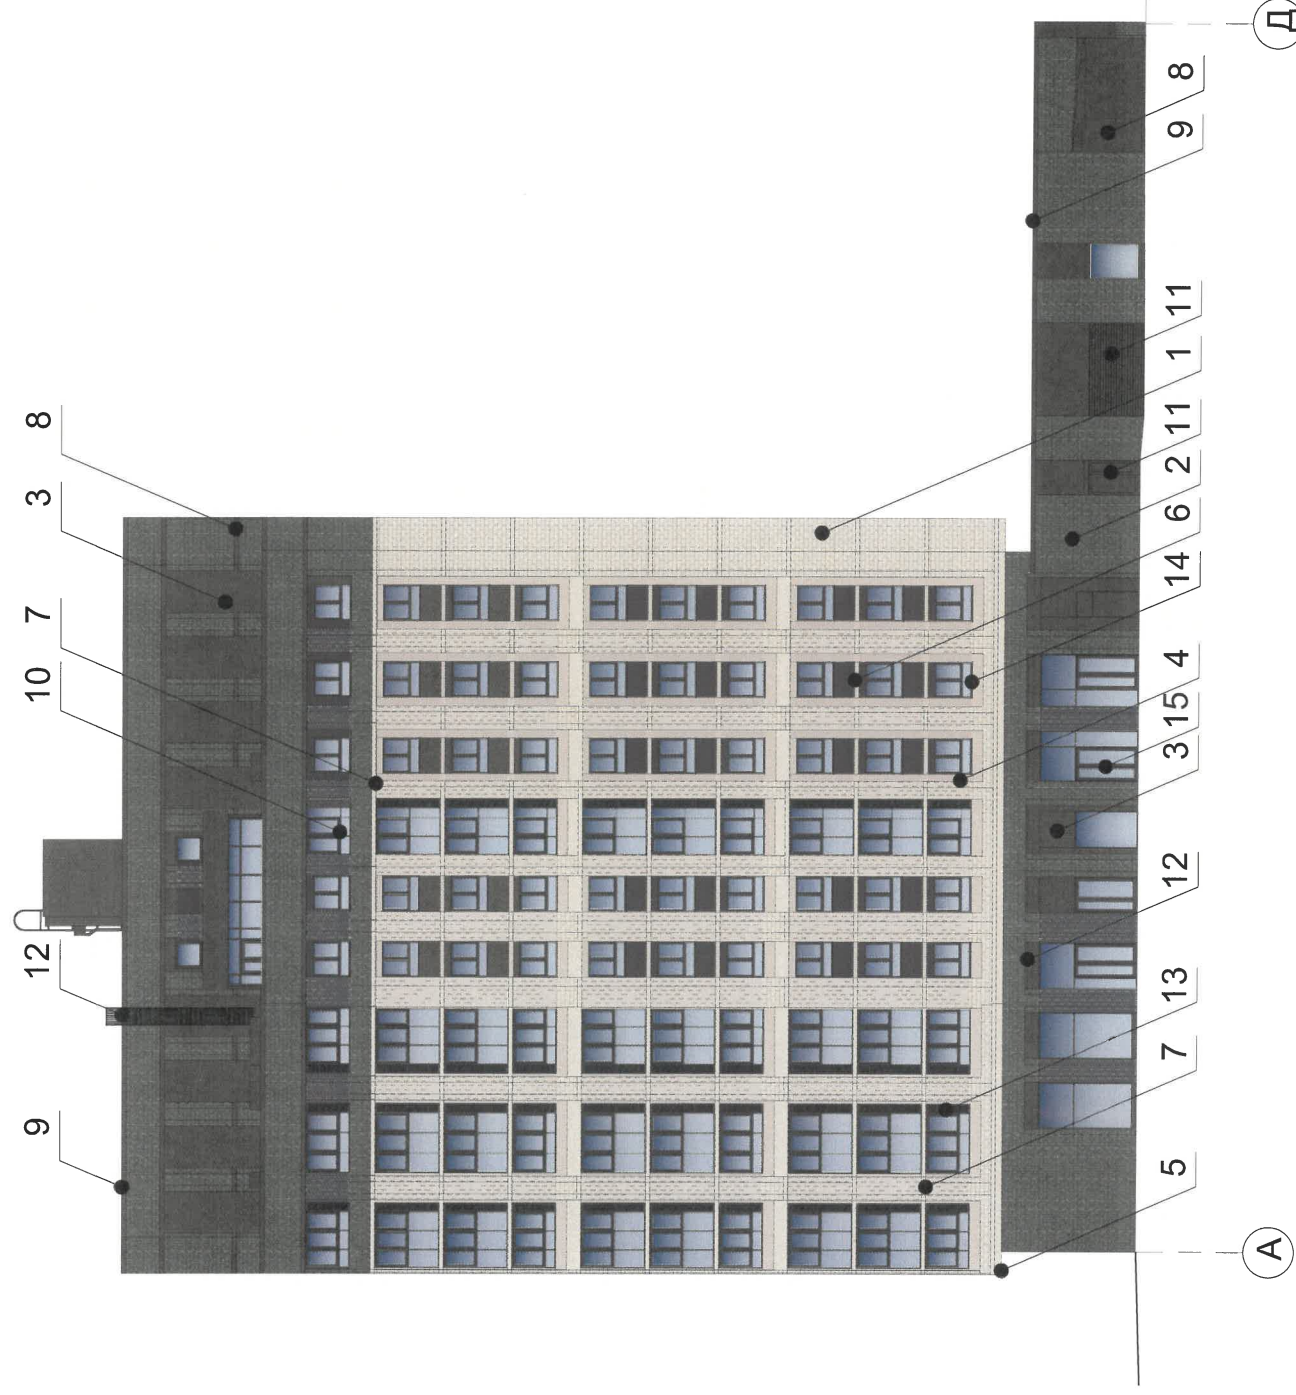

СОГЛАСОВАНО
Заместитель начальника ДГА
- главный архитектор
« 23 » июля 2023 г.


Пояснительная записка:

1. В случае размещения внешних блоков систем кондиционирования на фасадах здания - закрыть декоративными маскирующими ограждениями, решетками, экранами.

Условные обозначения

- 1
- Выноска и номер позиции согласно
Ведомости отделки фасадов на листе 1;
- Условная координационная ось;

[illegible]


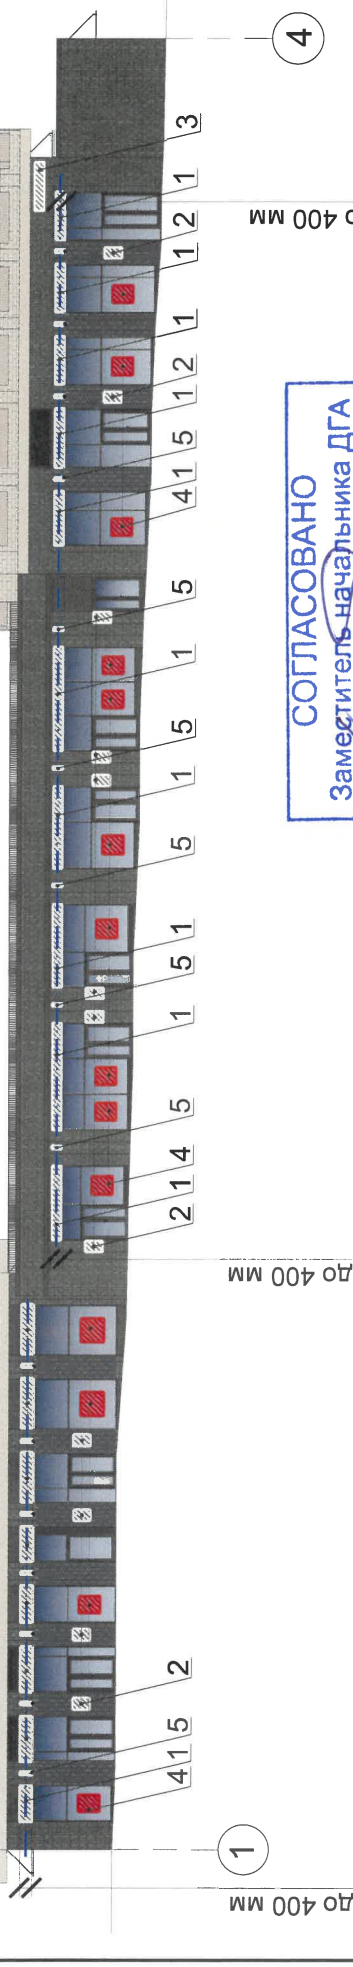


СОГЛАСОВАНО
Заместитель начальника ДГА
главный архитектор
«23» июля 2025 г.

Условные обозначения

- Выноска и номер позиции согласно Ведомости средств размещения информации, рекламных конструкций;
- Ось размещения средств размещения информации, рекламных конструкций;
- Место допустимого размещения средств размещения информации, рекламных конструкций;
- Высота допустимого места размещения средств размещения информации, рекламных конструкций.

Поз.	Тип объекта, материал, способы крепления	Цвет (с указанием RAL)	Наличие подсветки					
1	Объемные буквы и/или логотипы , размещенные на металлических направляющих без подложки в цвет стены. Оргстекло, металл, пластик.	RAL 9003	Внутренняя подсветка					
2	Информационная табличка (режимник) одиночная, размерами не более 0,5 x 0,7 м (ДхВ). Металл, пластик, оргстекло, пленки.	Фон прозрачный, текст черный/белый	Возможна внутренняя подсветка					
3	Индивидуальный указатель с наименованием улицы и номером дома (здания) (пункт 11.4.2 Решения Пермской городской Думы от 15.12.2020 № 277). Пластик, металл. (0,5м x 2,0м)	Фон белый, текст - фирменные цвета	Внутренняя подсветка					
4	Вывеска в виде сплошной панели с внутренней стороны витрин, витражей, оконных блоков (высотой не более половины высоты одного остекления витрины, витража, оконного блока, шириной не более половины ширины одного остекления витрины, витража, оконного блока) путем крепления такой панели подвесами к верхней части проема витрины, витража, оконного блока (например, на тросах) с отступом от остекления не менее чем на 0,15 м. Металл, пластик, пленки.	Фирменные цвета	Возможна внутренняя подсветка					
5	Панель-кронштейн. Оргстекло, металл, пластик.	Фон белый, текст - фирменные цвета	Внутренняя подсветка					
PR-60-2023-AP								
Колерный паспорт объекта капитального строительства по ул. Батумская, 21 Кировского района г. Перми								
Изм.	Кол. уч.	Лист	№ док.	Подп.	Дата	Стадия	Лист	Листов
Разраб.					22.25	П	11	
Многоквартирный дом со встроенными помещениями нежилого назначения и встроенно-пристроенной автостоянкой								
Размещение средств размещения информации, рекламных конструкций								
ООО «ПРИОРИТЕТ»								

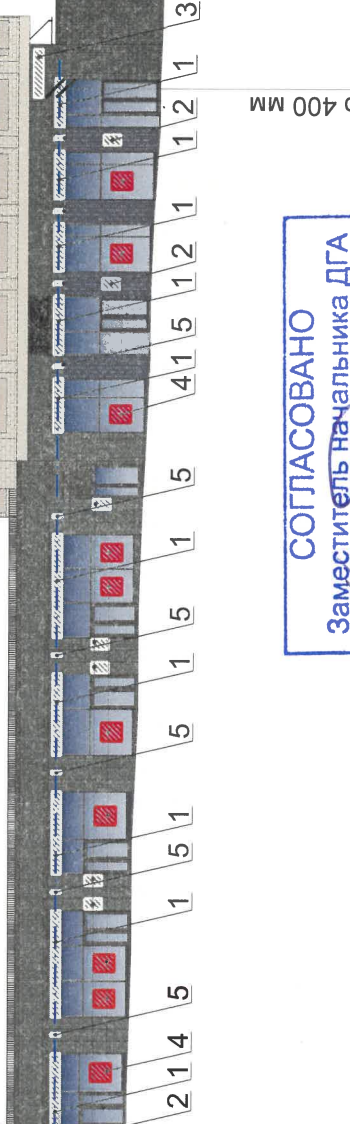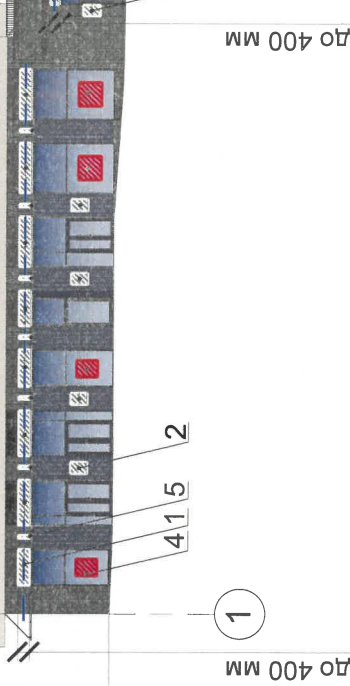


СОГЛАСОВАНО
Заместитель Начальника ДГА
- главный архитектор
«23» января 2025 г.

Условные обозначения

- Выноска и номер позиции согласно Ведомости средств размещения информации, рекламных конструкций;
- Ось размещения средств размещения информации, рекламных конструкций;
- Место допустимого размещения средств размещения информации, рекламных конструкций;
- Высота допустимого места размещения средств размещения информации, рекламных конструкций.

Ведомость средств размещения информации, рекламных конструкций

Поз.	Тип объекта, материал, способы крепления	Цвет (с указанием RAL)	Наличие подсветки			
1	Объемные буквы и/или логотипы , размещенные на металлических направляющих без подложки в цвет стены. Оргстекло, металл, пластик.	RAL 9003	Внутренняя подсветка			
2	Информационная табличка (режимник) одиночная, размерами не более 0,5 x 0,7 м (ДхВ). Металл, пластик, оргстекло, пленки.	Фон прозрачный, текст черный/белый	Возможна внутренняя подсветка			
3	Индивидуальный указатель с наименованием улицы и номером дома (здания) (пункт 11.4.2 Решения Пермской городской Думы от 15.12.2020 № 277). Пластик, металл. (0,5м x 2,0м)	Фон белый, текст - фирменные цвета	Внутренняя подсветка			
4	Вывеска в виде сплошной панели с внутренней стороны витрин, витражей, оконных блоков (высотой не более половины высоты одного остекления витрины, витража, оконного блока, шириной не более половины ширины одного остекления витрины, витража, оконного блока) путем крепления такой панели подвесами к верхней части проема витрины, витража, оконного блока (например, на тросах) с отступом от остекления не менее чем на 0,15 м. Металл, пластик, пленки.	Фирменные цвета	Возможна внутренняя подсветка			
5	Панель-кронштейн. Оргстекло, металл, пластик.	Фон белый, текст - фирменные цвета	Внутренняя подсветка			
ПР-60-2023-АР						
Коперный паспорт объекта капитального строительства по ул. Батумская, 21 Кировского района г. Перми						
Изм.	Кол. уч.	Лист	№ док.	Подп.	Дата	
Разраб.					22.25	
Многоквартирный дом со встроенными помещениями нежилого назначения и встроенно-пристроенной автостоянкой				Стадия	Лист	Листов
				П	11	
Размещение средств размещения информации, рекламных конструкций				ООО «ПРИОРИТЕТ»		

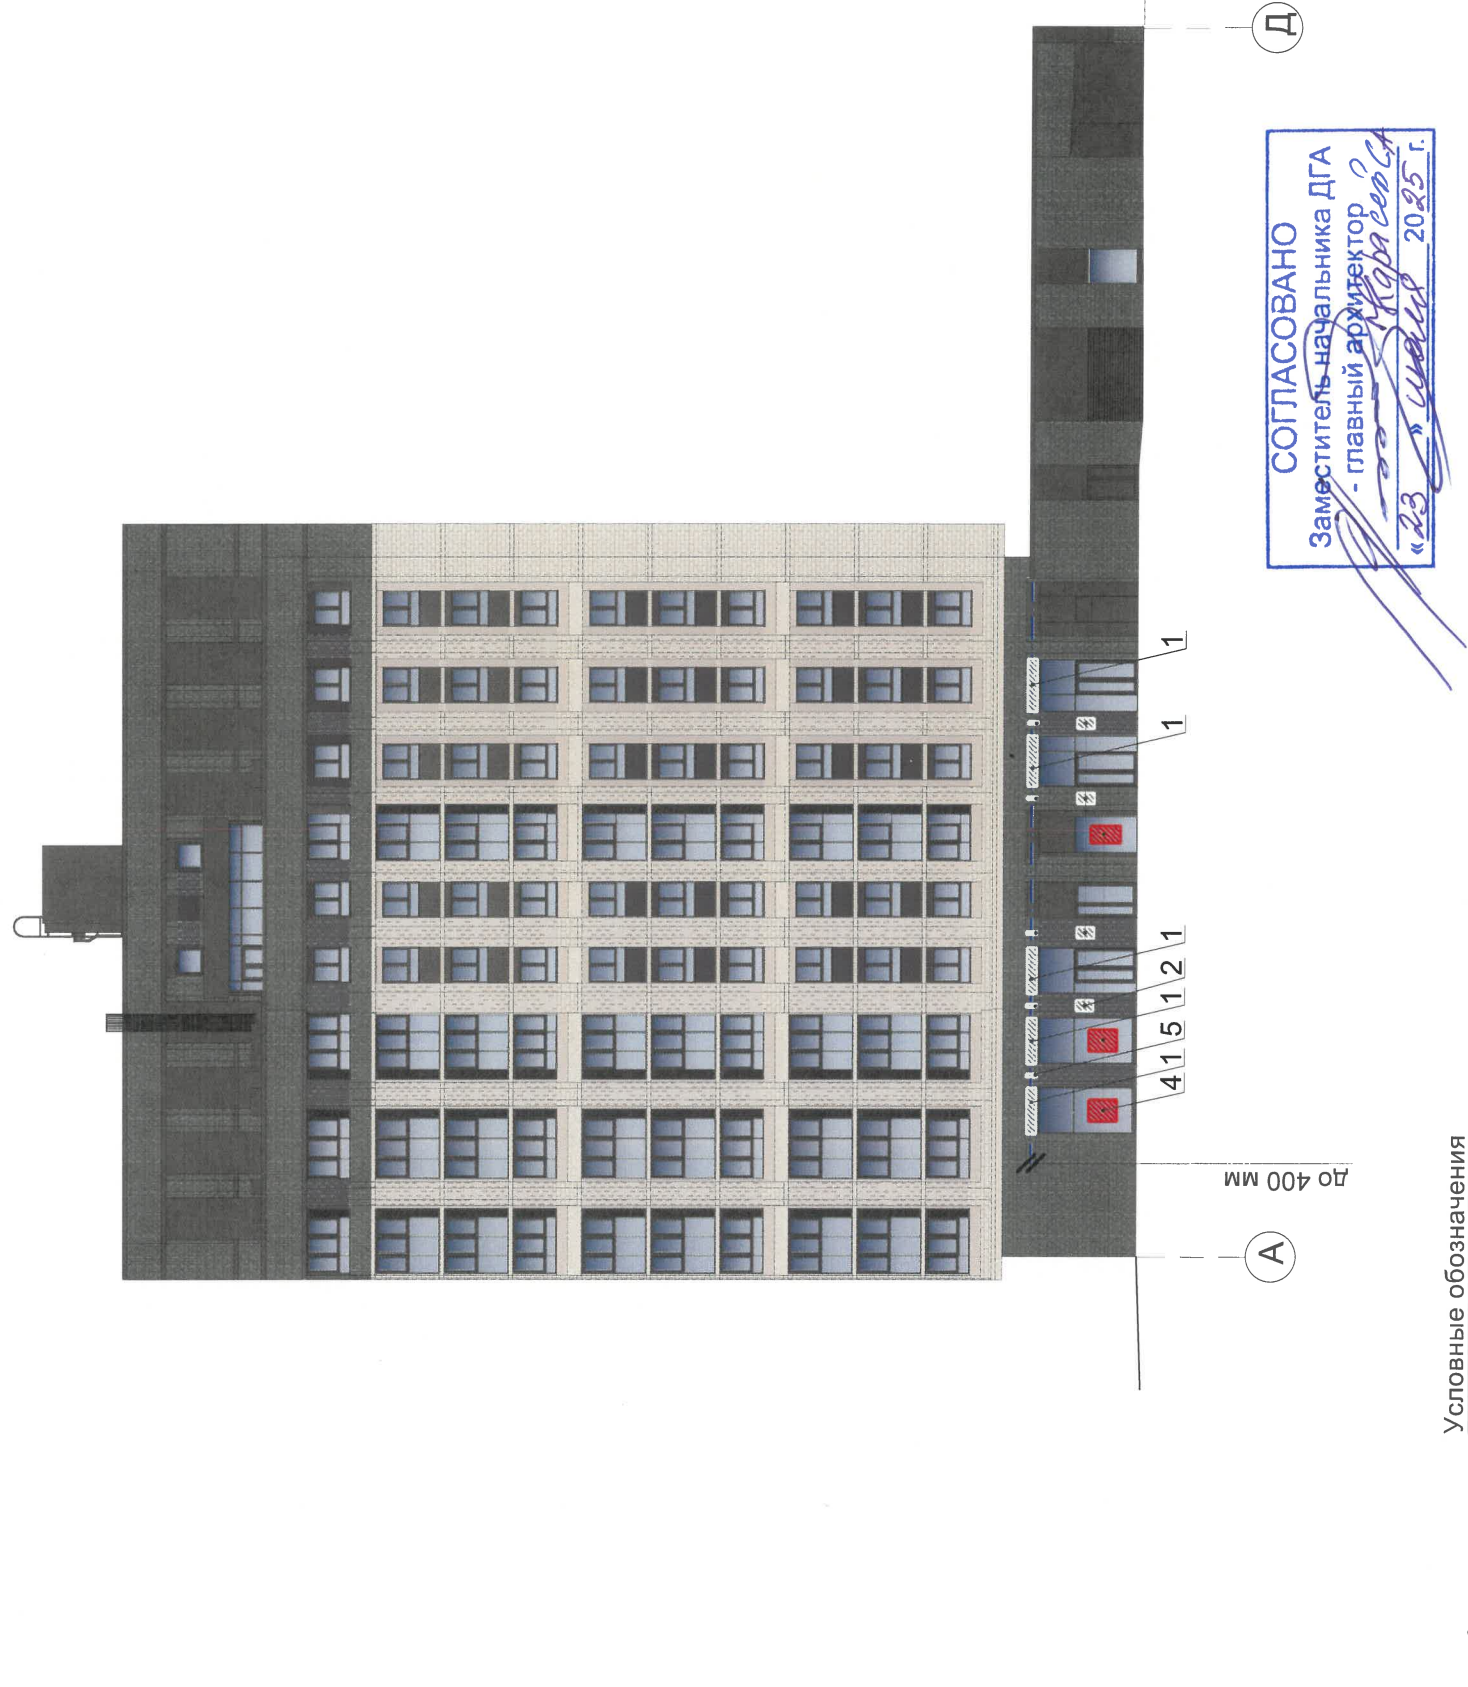


Условные обозначения

- Выноска и номер позиции согласно Ведомости средств размещения информации, рекламных конструкций;
- Ось размещения средств размещения информации, рекламных конструкций;
- Место допустимого размещения средств размещения информации, рекламных конструкций;
- Высота допустимого места размещения средств размещения информации, рекламных конструкций.

Условия размещения средств размещения информации, рекламных конструкций.

- Место размещения информации располагается относительно условной прямой линии - единой горизонтальной оси. Местоположение оси на фасаде определяется как половина расстояния между верхним и нижним архитектурным элементом (окна, наличники, карниз, фриз и др.), выделяющимся (западающим, выступающим) из плоскости стены.
- Размещение вывесок и рекламных конструкций должно осуществляться в границах места допустимого размещения средств размещения информации, рекламных конструкций, установленных данным колерным паспортом объектом капитального строительства.
- Размещение вывесок по отношению друг к другу, их конфигурация, наполненность информацией должны соответствовать Стандартным требованиям к вывескам, их размещению и эксплуатации (далее - Стандартные требования), утвержденным Решением Пермской городской Думы от 15.12.2020 №277.
- В случае, если планируемые к размещению вывески не соответствуют типу и местам размещения средства размещения информации, рекламных конструкций колерного паспорта, потребуются внесение изменений в настоящий колерный паспорт.
- Максимальный размер информационных табличек - 0,5 м х 0,7 м (пункт 2.13 Стандартных требований).
- Узел крепления каждого типа объекта информации, рекламных конструкций разрабатывается отдельным рабочим проектом.
- В случае возникновения спорных ситуаций с другими организациями в отношении мест размещения нестандартных вывесок, расположенных не в границах занимаемого помещения, регулирование конфликта и окончательное решение по размещению вывесок той или иной претендующей организации в соответствии с положениями Жилищного кодекса Российской Федерации должно приниматься на собрании собственников помещений в многоквартирном доме.
- Размещение вывесок, перекрывающих оконные проемы, а также расположенных на балконах, подступах к зданиям и сооружениям должно быть согласовано с собственниками помещений, к которым относится балкон и данный оконный проем.
- В случае возникновения спорных ситуаций в отношении места размещения информационной конструкции на парапете кровли/кровле/стене у кровли, регулирование конфликта и окончательное решение по размещению информационной конструкции должно приниматься на собрании собственников помещений в многоквартирном доме в соответствии с положениями Жилищного кодекса Российской Федерации.
- На фасаде многоквартирного дома по ул. Батумской, 21 проектным решением предусматривается размещение вывесок белого цвета.

--	--	

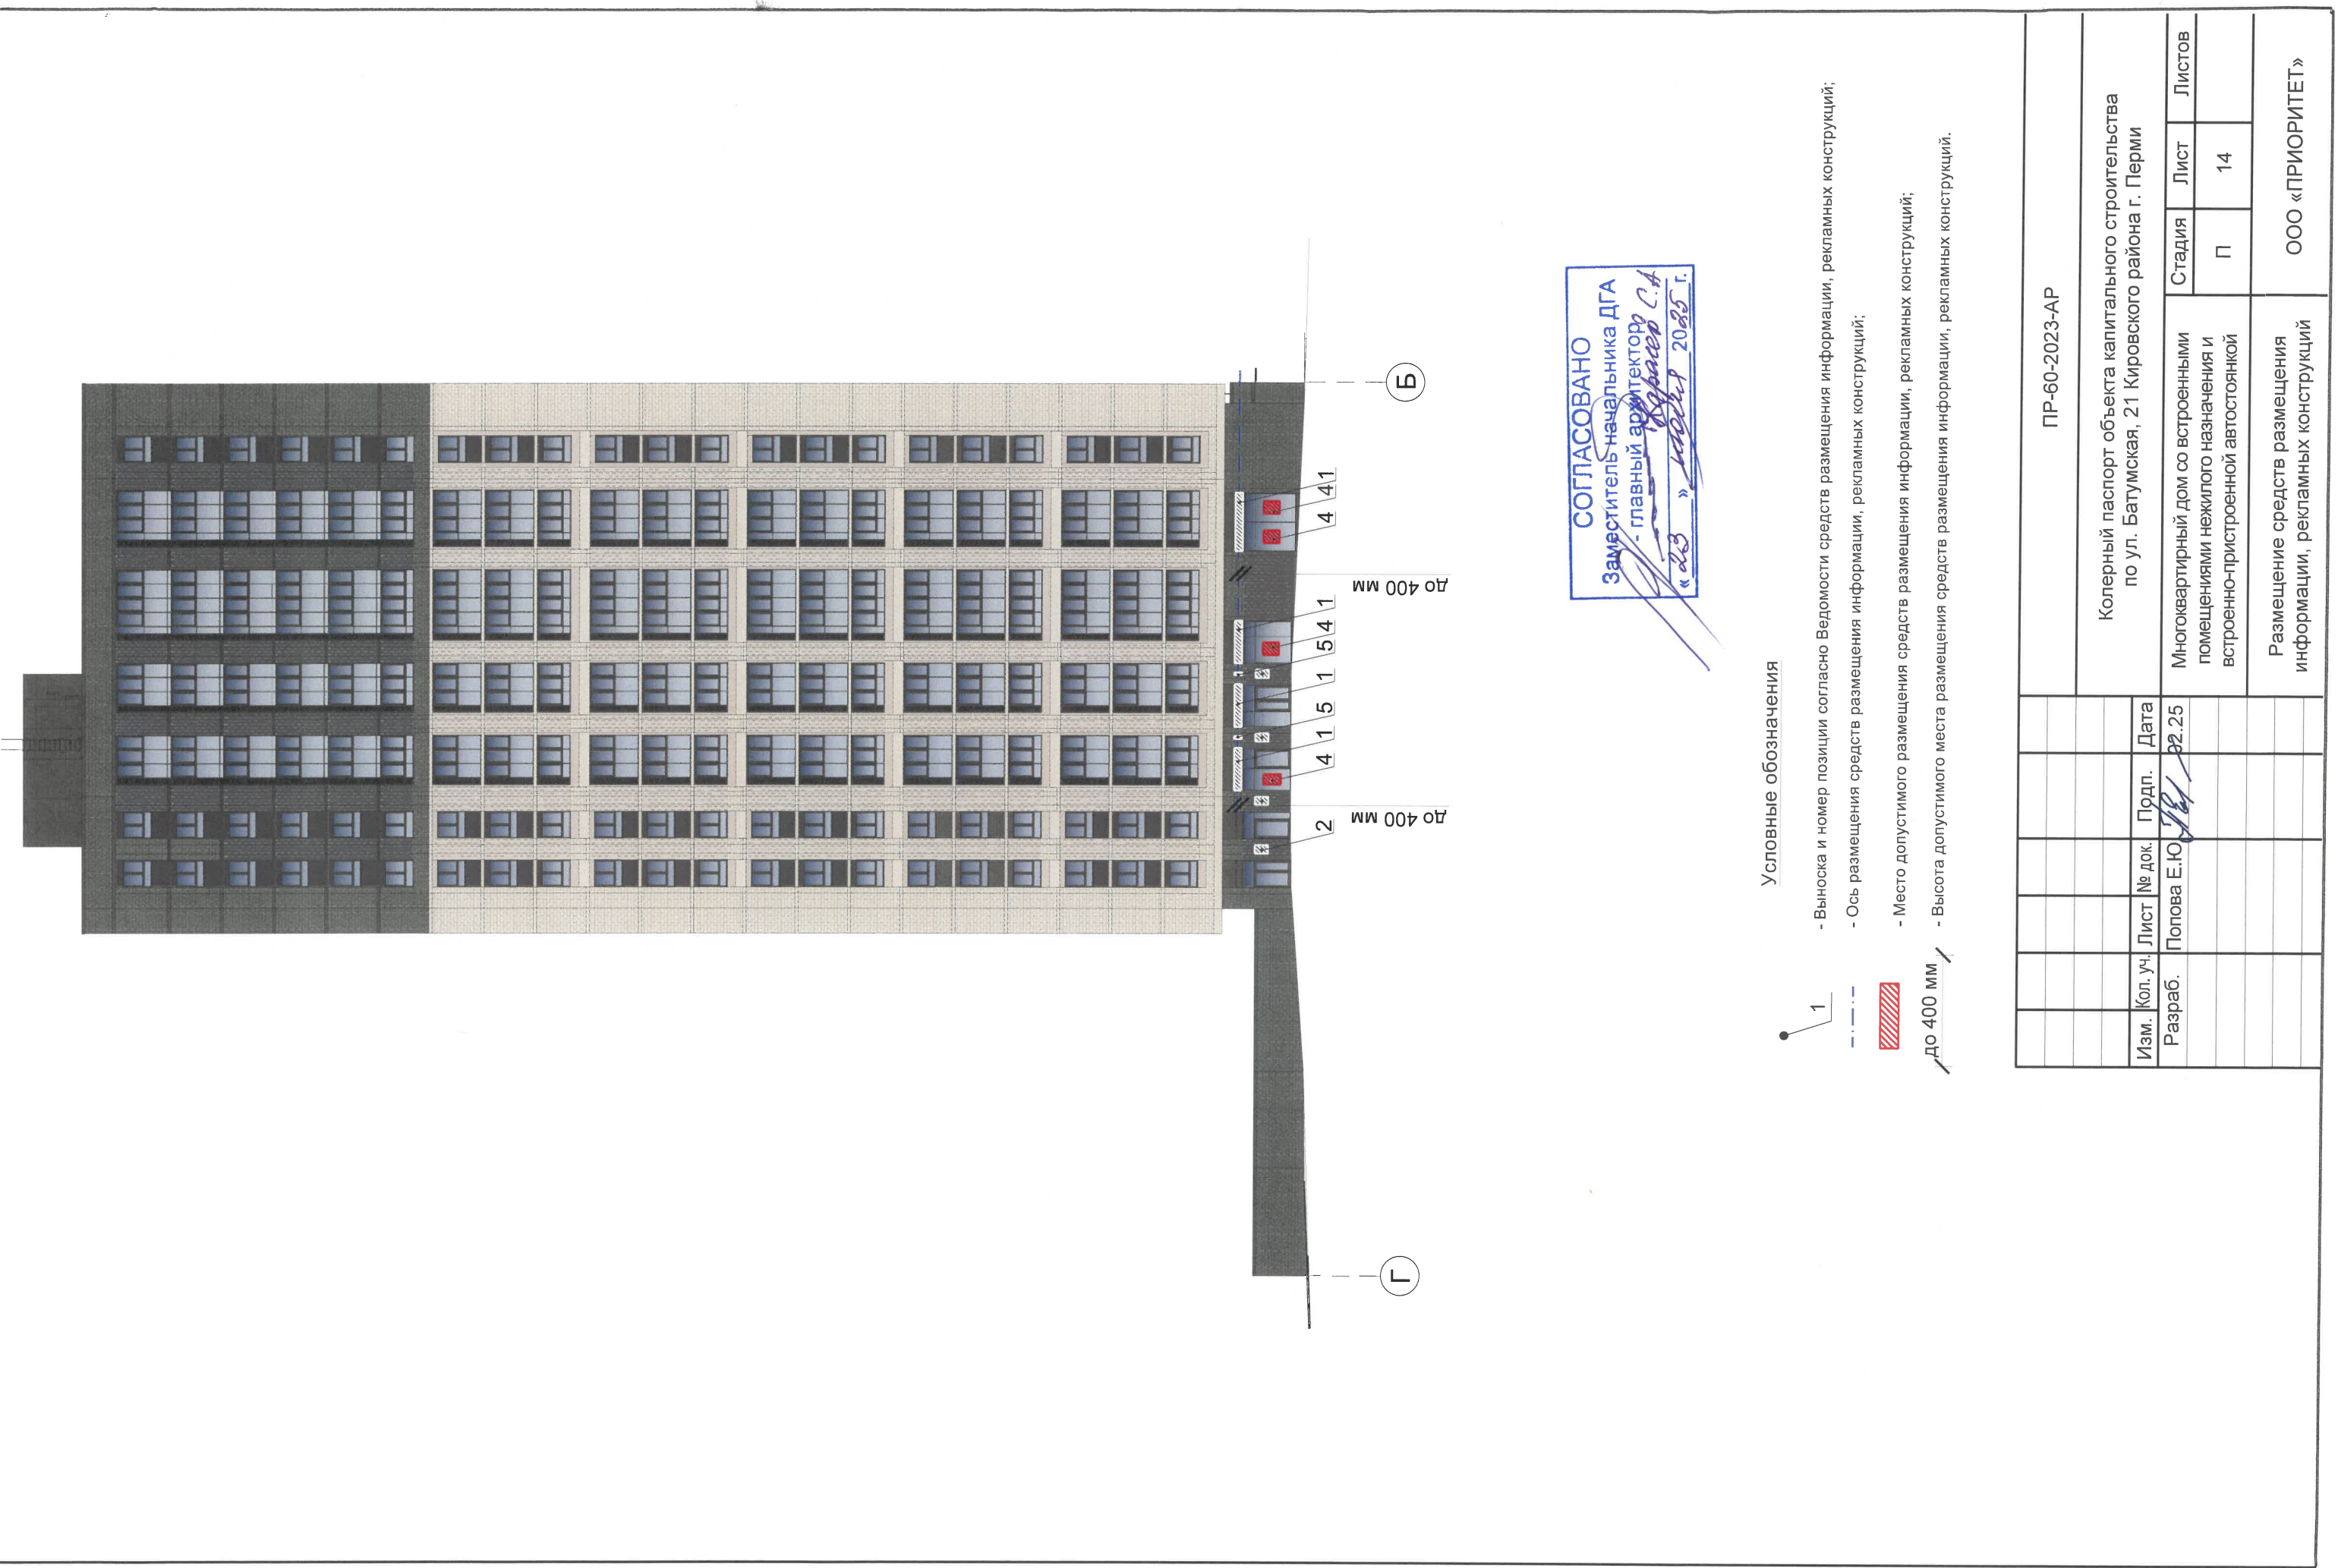

Условные обозначения

- Выноска и номер позиции согласно Ведомости средств размещения информации, рекламных конструкций;
- Ось размещения средств размещения информации, рекламных конструкций;
- Место допустимого размещения средств размещения информации, рекламных конструкций;
- Высота допустимого места размещения средств размещения информации, рекламных конструкций.

СОГЛАСОВАНО
Заместитель начальника ДГА
- главный архитектор
«23» ноября 2025 г.

ПР-60-2023-АР					
Колерный паспорт объекта капитального строительства по ул. Батумская, 21 Кировского района г. Перми					
Изм.	Кол. уч.	Лист	№ док.	Подп.	Дата
Разраб.	Попова Е.Ю.				02.25
Многоквартирный дом со встроенными помещениями нежилого назначения и встроенно-пристроенной автостоянкой			Стадия	Лист	Листов
Размещение средств размещения информации, рекламных конструкций			П	14	
ООО «ПРИОРИТЕТ»					

