

Масленникова Елизавета Валерьевна

059-22-01-26-1322 от 26.06.2025

Заказчик: Мелконян Арман Нверович

**ПАСПОРТ ВНЕШНЕГО ОБЛИКА ОБЪЕКТА КАПИТАЛЬНОГО СТРОИТЕЛЬСТВА
(КОЛЕРНЫЙ ПАСПОРТ)**

АДРЕС ОБЪЕКТА: г. Пермь, административный район Индустриальный,
шоссе Космонавтов, здание (строение) № 355

06/25-355

ПЕРМЬ 2025 г.

Ведомость чертежей

ЛИСТ	НАИМЕНОВАНИЕ	ПРИМЕЧАНИЯ
1	Общие данные (начало)	
2	Общие данные (продолжение)	
3	Существующее состояние фасадов (фотофиксация)	
4	Визуализация	
5	Главный фасад по шоссе Космонавтов	
6	Боковой фасад	
7	Боковой фасад	
8	Дворовой фасад	
9	Размещение средств размещения информации, рекламных конструкций. Главный фасад по шоссе Космонавтов	
10	Размещение средств размещения информации, рекламных конструкций. Боковой фасад	
11	Эталоны колеров	

Пояснительная записка.

Объект капитального строительства – 2-этажное здание универмага, расположенное по адресу: Пермь, Индустриальный район, шоссе Космонавтов, 355;
Год постройки и ввода в эксплуатацию: 1987г.;
В плане здание - прямоугольное;
Несущие стены: кирпич;
Кровля: плоская, на фасадах не просматривается;
Ранее согласованные колерные паспорта: СЭД 059-22-01-26-555 от 11.05.2018г.;
Нахождение в границах зон объектов культурного наследия: рассматриваемый объект не располагается в зоне объектов культурного наследия.

Настоящим колерным паспортом:

Вносятся изменения в ранее разработанный колерный паспорт № 059-22-01-26-555 от 11.05.2018г., шифр: 019-2018-ОФ (согл. 28.05.2018г.), в части приведения фасадов, вывесок, в соответствии с требованиями к территории «Гостевого маршрута» (Решение Пермской городской Думы от 24.04.2025г. № 80), которые не повлекут к нарушению архитектурного облика здания.

Цветовое решение и применяемые материалы обеспечивают комплексное решение всех элементов фасадов, единство архитектурного облика здания. Средства размещения информации, рекламные конструкции не нарушат архитектурный облик здания.

Раздел «Архитектурно-художественная подсветка» настоящим колерным паспортом не разрабатывается. Освещение фасада осуществляется за счет свечения окон и вывесок.

В соответствии с Градостроительным кодексом Российской Федерации, с решением Пермской городской Думы от 15.12.2020 № 277 «Об утверждении Правил благоустройства территории города Перми» и постановлением администрации города Перми от 22.02.2017 № 130 «Об утверждении формы и Порядка согласования паспорта внешнего облика объекта капитального строительства (колерного паспорта)» колерные паспорта не являются разрешительной документацией на строительство, реконструкцию объекта капитального строительства; не являются правовым основанием на устройство пристроек, навесов, козырьков и других архитектурных элементов капитального строительства.

Предметом согласования данного колерного паспорта являются: принятые цветовые решения элементов фасада, применяемые материалы существующего объекта недвижимости, а также определение возможных типов размещения средств размещения информации на нем. Средства размещения информации, рекламные конструкции, не соответствующие типу и местам их возможного размещения, предусмотренные данным колерным паспортом или Стандартным требованиям (Решение Пермской городской Думы № 277 от 15.12.2020г.), подлежат демонтажу.

Здание располагается в границах «Гостевого маршрута» установленных Решение Пермской городской Думы от 24.04.2025г. № 80 «О внесении изменений в Правила благоустройства территории города Перми», утверждённые решением Пермской городской Думы от 15.12.2020г. № 277.

Ведомость отделки фасадов

ПОЗ.	ЭЛЕМЕНТ ФАСАДА	ЭТАЛОН ЦВЕТА	ОБОЗНАЧ.	ВИД ОТДЕЛКИ	ПРИМ.
1	Цоколь		RAL 7016	металлокассеты/ композитные панели	
2	Основное поле стен		RAL 7038	металлокассеты/ композитные панели	
3	Декоративные элементы		RAL DESIGN 050 40 20	металлокассеты/ композитные панели	
4	Карниз		RAL 7016	металлокассеты/ композитные панели	
5.1 5.2	Переплеты витражей, окон, дверные полотна		RAL 9003, RAL 7004	металлопласт. блоки со стеклопакетом	
6	Дверные полотна (глухие)		RAL 7038	эмаль по металлу	
7	Фриз		-	обрешетка (имитация дерева)	
8.1 8.2	Отливы		RAL 9003, RAL 7004	оцинкованная сталь с полимерным покрытием	
9	Ступени, площадки, пандус		-	тротуарная плитка	
10	Перила, поручни		-	труба из нержавеющей полированной стали	
11	Лестницы, стойки, ограждения, решетки		RAL 7004	эмаль по металлу	
12	Шахтный подъемник		RAL 7004	эмаль по металлу	
13	Козырьки		RAL 7038	оцинкованная сталь с полимерным покрытием	
14	Вентиляционная решетка		RAL 7038	оцинкованная сталь с полимерным покрытием	
15	Бытовки		RAL 7038	оцинкованная сталь с полимерным покрытием	
16	Кровля (тип 1)		RAL 7004	оцинкованная сталь с полимерным покрытием	фальшивая кровля
17	Кровля (тип 2)		-	битумно-полимерное рулонное покрытие	на фасадах не просматривается
18	Маскирующее ограждение		RAL 7038	оцинкованная сталь с полимерным покрытием	

СОГЛАСОВАНО
Заместитель начальника ДГА
- главный архитектор
24 июля 2025 г.

						06/25 - 355			
						Колерный паспорт объекта капитального строительства по шоссе Космонавтов, 355, Индустриального района, г. Перми			
Изм.	Кол.уч	Лист	Недок	Подпись	Дата	2-этажное здание универсама	Стадия	Лист	Листов
Разраб.		Масленникова			06/25		П	1	11
Н.контр.		Масленникова			06/25	Общие данные (начало)	Масленникова Елизавета Валерьевна leon-1@mail.ru		

Инструкция о порядке производства работ, связанных с окраской фасадов и всех наружных частей зданий, сооружений, строений, расположенных на территории города Перми

1. Окраска (отделка) фасадов и всех наружных частей зданий, сооружений, строений, расположенных на территории города Перми, может производиться лишь на основании паспорта внешнего облика объекта капитального строительства (колерного паспорта), согласованного с департаментом градостроительства и архитектуры администрации г. Перми (далее – ДГА).
2. До начала процесса окраски (отделки) здания или какого-либо сооружения должны быть произведены работы по капитальному ремонту всех без исключения его наружных частей, подлежащих окраске.
3. До начала ремонта зданий, имеющих газосветовую рекламу, сообщить рекламораспространителю о предстоящих работах на фасаде здания с целью сохранения вывесок либо их демонтажа.
4. Полуразрушенные и разрушенные архитектурные художественно-скульптурные элементы фасада: карнизы, фризy, колонны, пилястры, сандрики, кронштейны, обрамления проемов, различные лепные украшения, барельефы, мозаика, художественная роспись и т.п. подлежат обязательному восстановлению в своем первоначальном виде. Категорически запрещается производить окраску здания без предварительного восстановления указанных элементов декора фасада.
5. Металлические поверхности отдельных элементов фасада: чугунные решетки, ограждения балконов и лестниц, элементы входных групп, двери, кронштейны и прочие архитектурно-художественные элементы фасада перед окраской очищаются от грязи, ржавчины, старой краски и покрываются вновь атмосферостойкой краской для металлических поверхностей.
6. В соответствии с выданными образцами цвета (колерами) на окраску (отделку) здания организация, производящая ремонт здания, составляет пробные образцы цвета, которые наносятся на подготовленную для покраски поверхность стены в уровне 1-го этажа здания (не выше 1,5 метров от земли).
7. Проверку и согласование пробного образца цвета (выкрас колера) производит уполномоченный представитель ДГА. Без указанных проверки и согласования производить окраску (отделку) фасадов здания категорически запрещается.
8. Домоуправления, организации и учреждения, производящие окраску (отделку) и связанный с нею ремонт фасадов здания, несут ответственность за выполнение настоящей инструкции и могут быть привлечены к административной ответственности за ее нарушение в соответствии со статьей 6.8.2 «Нарушение требований к внешнему виду фасадов зданий, строений, сооружений» Закона Пермского края от 06.04.2015 № 460-ПК «Об административных правонарушениях в Пермском крае».
9. По всем вопросам, связанным с производством работ, необходимо обращаться в ДГА по адресу: г. Пермь, ул. Сибирская, 15, каб. 315, тел. 212-76-98.

Ведомость ссылочных и прилагаемых документов

ОБОЗНАЧЕНИЕ	НАИМЕНОВАНИЕ	ПРИМЕЧАНИЕ
Ссылочные документы		
Постановление администрации города Перми от 22.02.2017 № 130	«Об утверждении формы и Порядка согласования паспорта внешнего облика объекта капитального строительства (колерного паспорта)»	
Решением Пермской городской Думы от 15.12.2020 № 277	«Об утверждении Правил благоустройства территории города Перми»	
Решение Пермской городской Думы от 24.04.2025г. № 80	«О внесении изменений в Правила благоустройства территории города Перми», утверждённые решением Пермской городской Думы от 15.12.2020г. № 277	
№ СЭД 059-22-01-26-555 от 11.05.2018г.	Колерный паспорт объекта капитального строительства по ш. Космонавтов, 355, Индустриального района, г. Перми. (шифр: 019-2018-ОФ)	согласован 28.05.2018г.

Ситуационный план



Условные обозначения

- 1 - 2-этажное здание универмага, расположенное по адресу: г. Пермь, Индустриальный район, шоссе Космонавтов, 355
- фасады с местами размещения средств размещения информации, рекламных конструкций
- красные линии
- земельный участок 59:01:4613905:21
- 500мм - расстояние от объекта капитального строительства до границ земельного участка, красных линий

Примечание: Красные линии приведены с сайта: <https://isogd.gorodperm.ru/>

						06/25 - 355			
						Колерный паспорт объекта капитального строительства по шоссе Космонавтов, 355, Индустриального района, г. Перми			
Изм.	Кол.уч	Лист	№ док	Подпись	Дата	2-этажное здание универмага	Стадия	Лист	Листов
Разраб.		Масленникова			06/25		П	2	11
						Общие данные (продолжение)	Масленникова Елизавета Валерьевна leon-1@mail.ru		
Н.контр.		Масленникова			06/25				




Фотофиксация выполнена: июнь 2025г.

						06/25 - 355			
						Колерный паспорт объекта капитального строительства по шоссе Космонавтов, 355, Индустриального района, г. Перми			
Изм.	Кол.уч	Лист	Надок	Подпись	Дата	2-этажное здание универмага	Стадия	Лист	Листов
Разраб.		Масленникова			06/25		П	3	11
						Существующее состояние фасадов (фотофиксация)	Масленникова Елизавета Валерьевна leon-1@mail.ru		
Н.контр.		Масленникова			06/25				



Представленная визуализация, представляет общую концепцию проекта и может отличаться от фасадов колерного паспорта.

						06/25 - 355			
						Колерный паспорт объекта капитального строительства по шоссе Космонавтов, 355, Индустриального района, г. Перми			
Изм.	Кол.уч	Лист	№ док	Подпись	Дата	2-этажное здание универмага	Стадия	Лист	Листов
Разраб.		Масленникова			06/25		П	4	11
						Визуализация	Масленникова Елизавета Валерьевна leon-1@mail.ru		
Н.контр.		Масленникова			06/25				

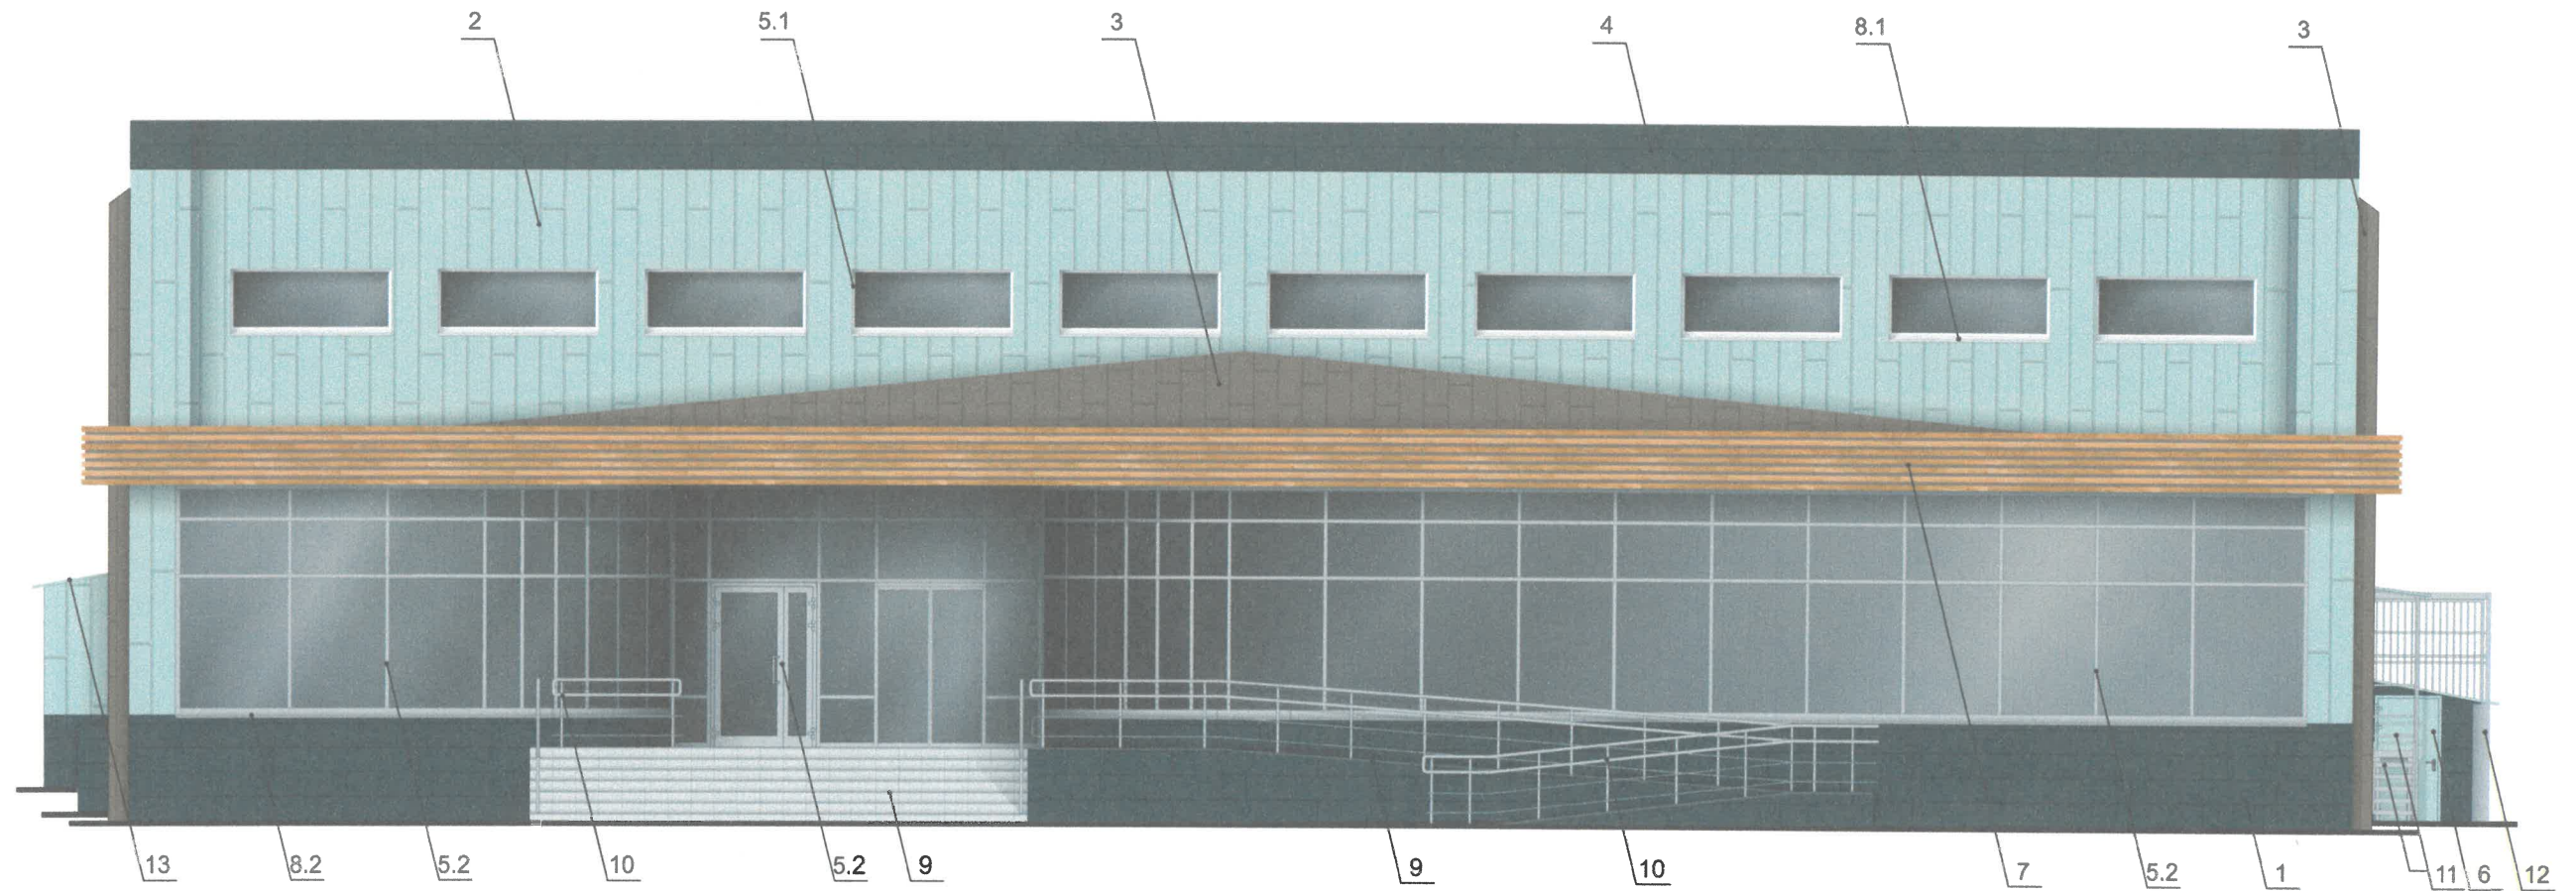

СОГЛАСОВАНО
Заместитель начальника ДГА
- главный архитектор
« 24 » июля 20 25 г.


Условные обозначения

1 - выноска и номер позиции, согласно ведомости отделки фасадов (лист 1)

ПРИМЕЧАНИЕ

1. В случае, если наружные лестницы при дополнительно устроенных входах в общественные помещения здания выходят за границы предоставленного земельного участка и красные линии квартала, то устройство дополнительных или переустройство существующих входных групп требует получения разрешения в установленном порядке.
2. Требования к входным группам установлены пунктом 11.7 Правил благоустройства территории города Перми, утвержденных Решением Пермской городской Думы от 15.12.2020 № 277.
3. При размещении новой входной группы, изменении входной группы при проведении реконструкции, капитального ремонта здания, строения, сооружения требуется разработка проекта колерного паспорта.
4. Ступени и входная площадка входных групп должны иметь противоскользящее покрытие или полосы.
5. На одном из торцов входной площадки может быть предусмотрен пандус или подъемное устройство для маломобильных групп населения.
6. Наружная кнопка вызывного устройства должна быть размещена в начале заезда на пандус или при входе на подъемное устройство для маломобильных групп населения.

						06/25 - 355			
						Колерный паспорт объекта капитального строительства по шоссе Космонавтов, 355, Индустриального района, г. Перми			
Изм.	Кол.уч	Лист	Недок	Подпись	Дата	2-этажное здание универмага	Стадия	Лист	Листов
Разраб.	Масленникова				06/25		П	5	11
Н.контр.	Масленникова				06/25	Главный фасад по шоссе Космонавтов	Масленникова Елизавета Валерьевна leon-1@mail.ru		

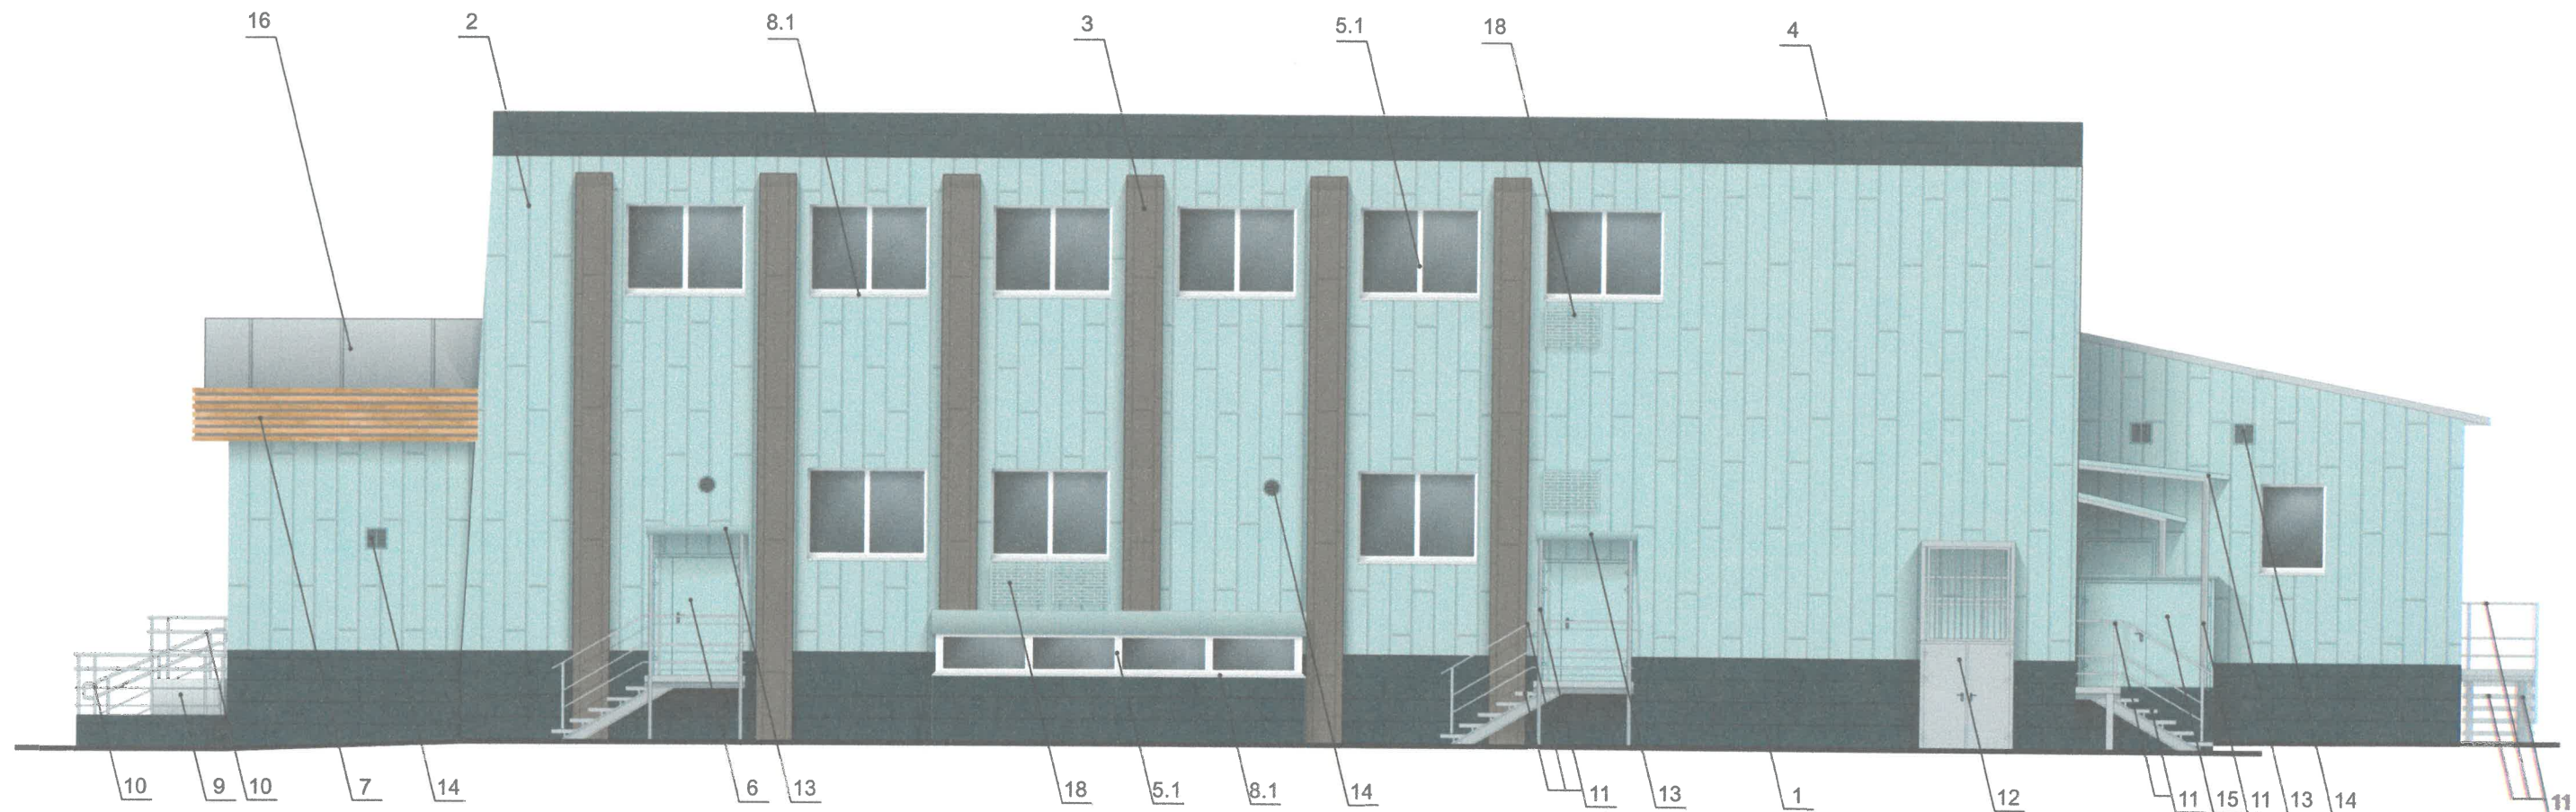

ПРИМЕЧАНИЕ

Условия размещения наружных блоков систем кондиционирования, маскирующих ограждений наружных блоков систем кондиционирования на фасадах капитальных объектов:

1. Требования к размещению наружных блоков систем кондиционирования, маскирующих ограждений наружных блоков систем кондиционирования на фасадах капитальных объектов установлены пунктом 11.9 Правил благоустройства, в частности:

- на фасадах капитальных объектов, расположенных в границах городского центра, а также расположенных на территориях, выходящих на улицы особого градостроительного значения-магистралей городского значения, наружные блоки систем кондиционирования размещаются следующими способами:

- на главных и (или) боковых фасадах капитальных объектов с использованием маскирующих ограждений наружных блоков систем кондиционирования;

- внутри балкона, лоджии, не превышая верхнюю высотную отметку ограждения балкона, лоджии; в специально оборудованных для этих целей местах, нишах, предусмотренных проектной документацией при строительстве, реконструкции, капитальном ремонте капитального объекта, с использованием маскирующих ограждений наружных блоков систем кондиционирования;

- под лестницей входной группы с использованием маскирующих ограждений наружных блоков систем кондиционирования; в окнах подвального (цокольного) этажа без выхода за плоскость фасада;


- на крышах капитальных объектов; - в арочных проездах на высоте не менее 3,0 м от поверхности земли с соблюдением единой горизонтальной оси с использованием маскирующих ограждений наружных блоков систем кондиционирования;

- под оконными проемами с использованием маскирующих ограждений наружных блоков систем кондиционирования с соблюдением единой горизонтальной и вертикальной осей.

2. На фасадах капитальных объектов, расположенных в границах городского центра, а также расположенных на территориях, выходящих на улицы особого градостроительного значения-магистралей городского значения, допускается размещение систем кондиционирования без внешнего блока со скрытой системой циркуляции воздуха через вентиляционные входы/выходы, размещенные в наружной стене фасада (далее - скрытая система) с использованием маскирующих ограждений (решеток).

3. Маскирующие ограждения наружных блоков систем кондиционирования на фасадах капитальных объектов, расположенных в границах городского центра, а также расположенных на территориях, выходящих на улицы особого градостроительного значения-магистралей городского значения, должны быть выполнены в виде экранов, решеток, корзин, состоящих из передних и боковых панелей, выполненных из горизонтальных реек: ширина рейки - не менее 0,03 м и не более 0,06 м, расстояние между ближайшими рейками - не менее 0,03 м и не более 0,06 м; в цвет части фасада капитального объекта, указанный в колерном паспорте капитального объекта, на которой размещаются маскирующие ограждения наружных блоков систем кондиционирования; в цвет части фасада капитального объекта, указанный в колерном паспорте капитального объекта, на которой размещаются маскирующие ограждения (решетки) скрытой системы.


4. Требования к размещению наружных блоков систем кондиционирования на дворовых фасадах капитальных объектов не устанавливаются.

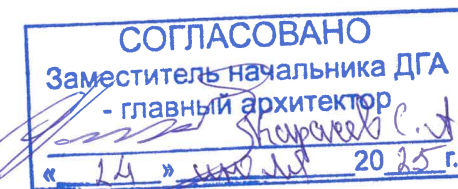


Условные обозначения

1 - выноска и номер позиции, согласно ведомости отделки фасадов (лист 1)

						06/25 - 355			
						Колерный паспорт объекта капитального строительства по шоссе Космонавтов, 355, Индустриального района, г. Перми			
Изм.	Кол.уч	Лист	Недок	Подпись	Дата	2-этажное здание универмага	Стадия	Лист	Листов
Разраб.		Масленникова			06/25		П	6	11
						Боковой фасад	Масленникова Елизавета Валерьевна leon-1@mail.ru		
Н.контр.		Масленникова			06/25				

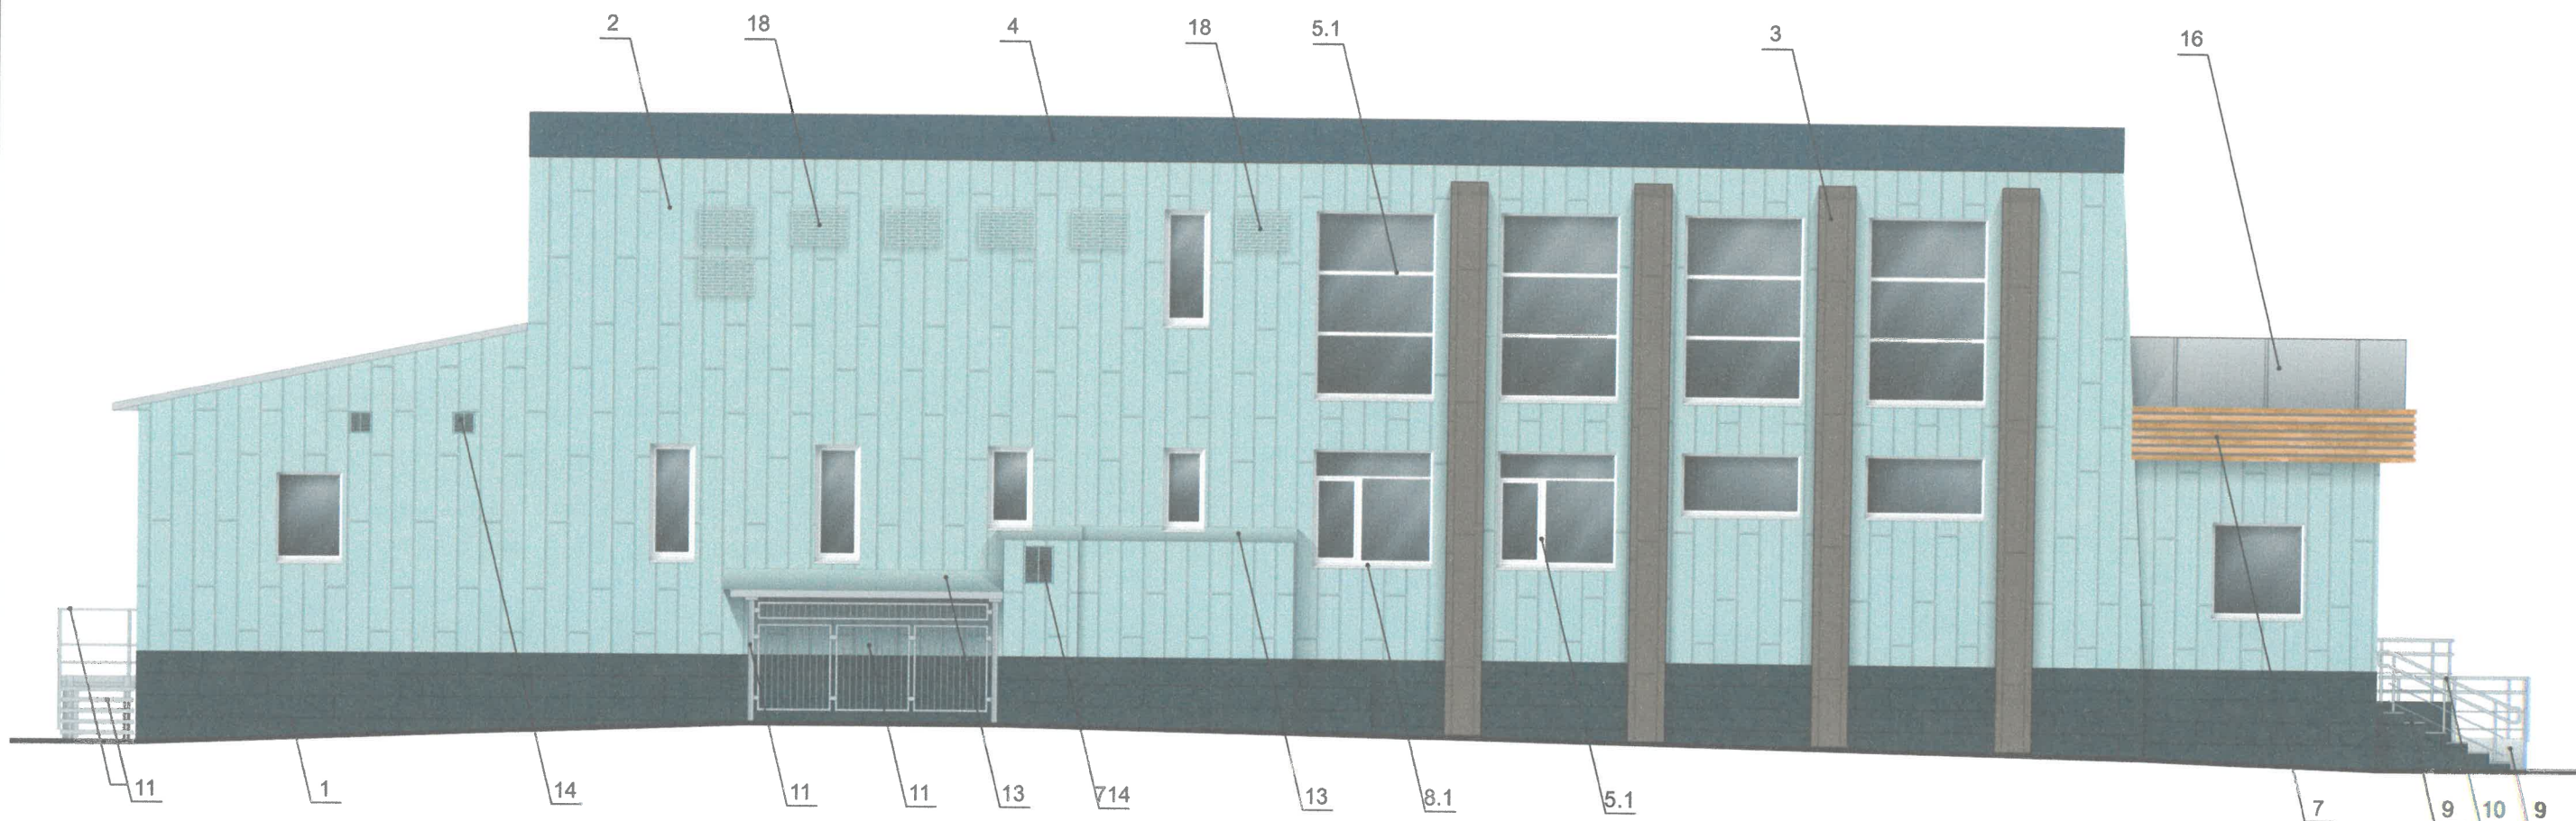

Возможный внешний вид
маскирующего ограждения (поз. 18)

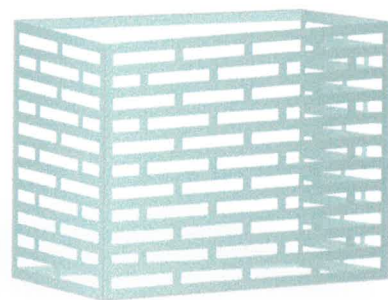

СОГЛАСОВАНО
Заместитель начальника ДГА
- главный архитектор
« 24 » июня 2015 г.


Условные обозначения

1 - выноска и номер позиции, согласно ведомости отделки фасадов (лист 1)

ПРИМЕЧАНИЕ

1. Условия устройства и переустройства входных групп см. лист 5.
2. Условия размещения дополнительного оборудования см. лист 6.

						06/25 - 355			
						Колерный паспорт объекта капитального строительства по шоссе Космонавтов, 355, Индустриального района, г. Перми			
Изм.	Кол.уч	Лист	№ док	Подпись	Дата	2-этажное здание универмага	Стадия	Лист	Листов
Разраб.		Масленникова			06/25		П	7	11
Н.контр.		Масленникова			06/25	Боковой фасад	Масленникова Елизавета Валерьевна leon-1@mail.ru		

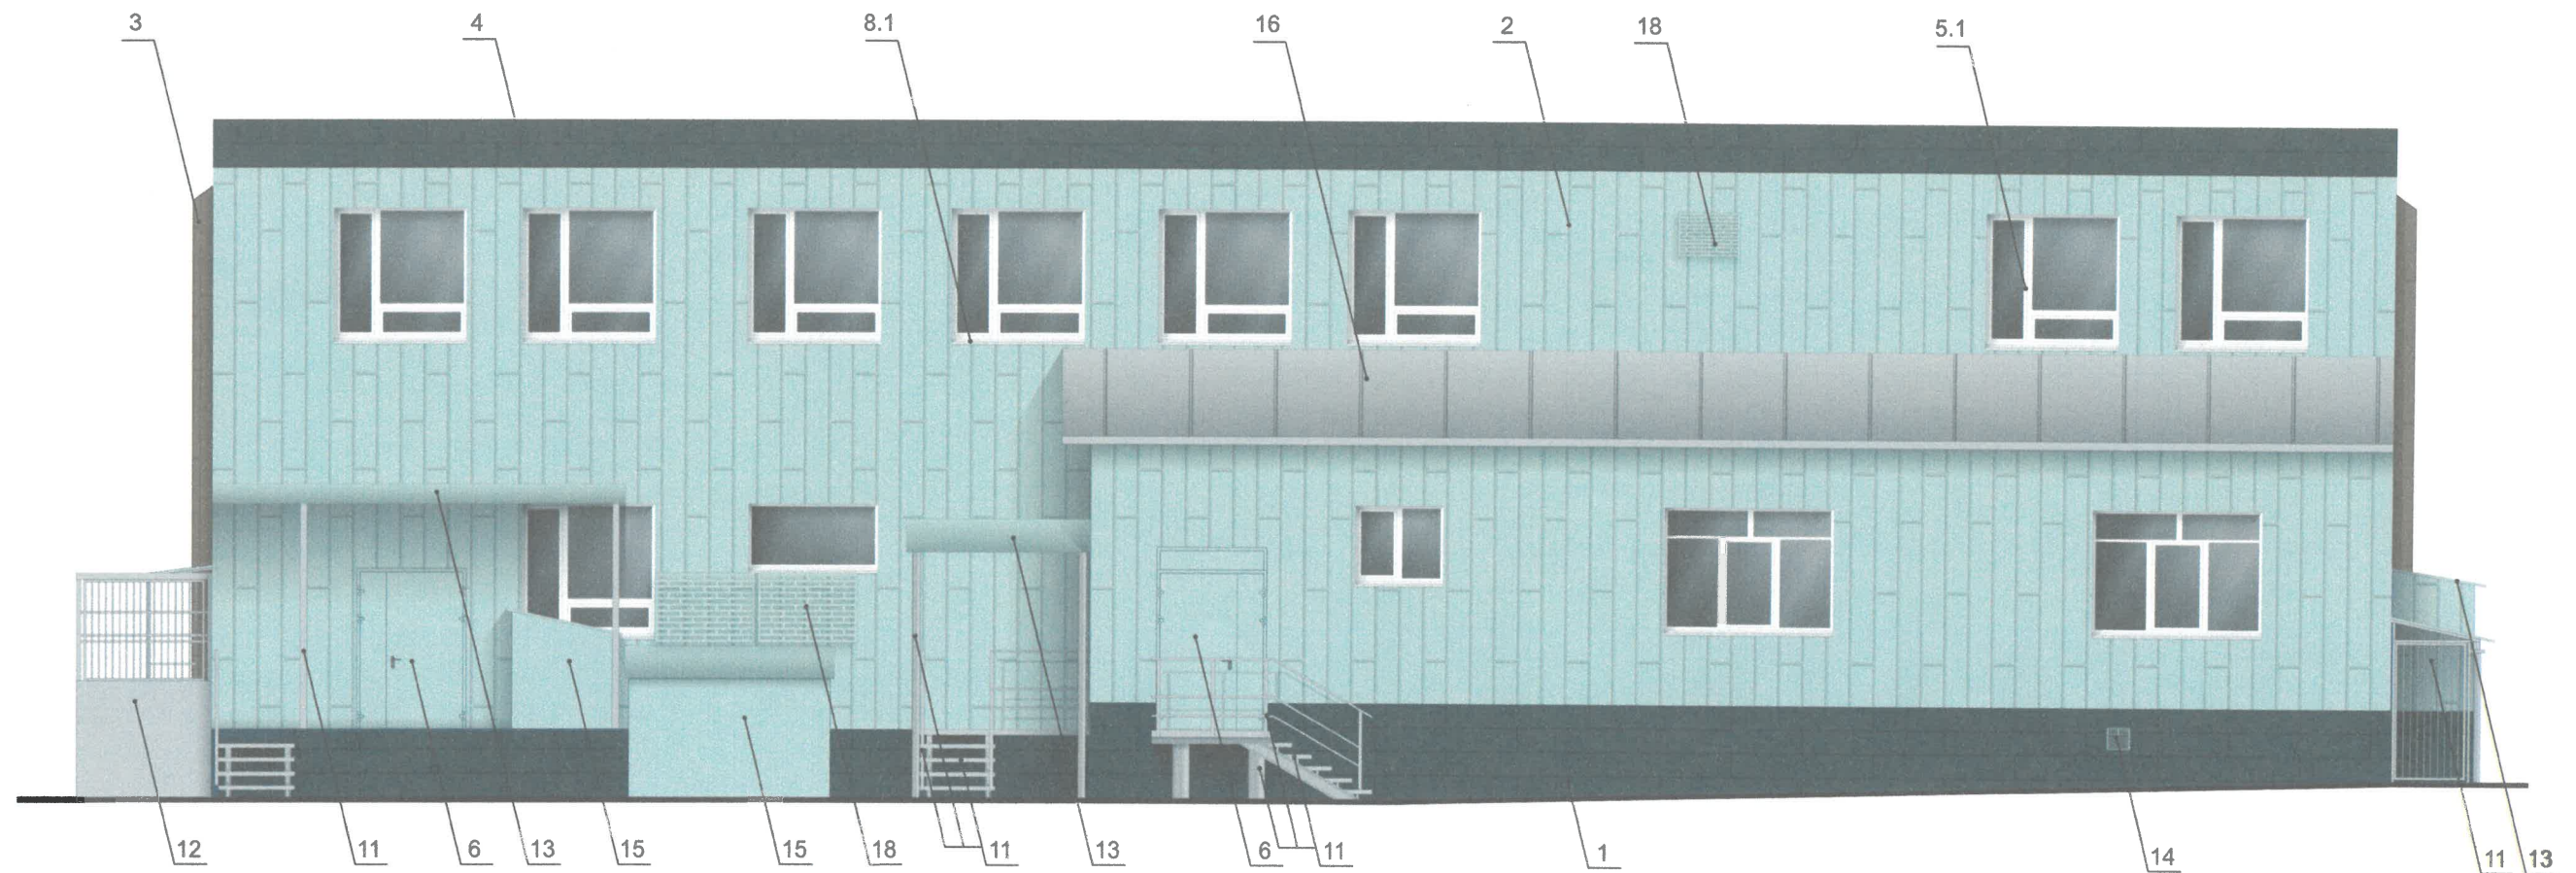

СОГЛАСОВАНО
Заместитель начальника ДГА
- главный архитектор
« 24 » июля 20 15 г.


Условные обозначения

1 - выноска и номер позиции, согласно ведомости отделки фасадов (лист 1)

ПРИМЕЧАНИЕ


1. Условия устройства и переустройства входных групп см. лист 5.
2. Условия размещения дополнительного оборудования см. лист 6.

						06/25 - 355			
						Колерный паспорт объекта капитального строительства по шоссе Космонавтов, 355, Индустриального района, г. Перми			
Изм.	Кол.уч	Лист	Недок	Подпись	Дата	2-этажное здание универсама	Стадия	Лист	Листов
Разраб.		Масленникова			06/25		П	8	11
						Дворовой фасад	Масленникова Елизавета Валерьевна leon-1@mail.ru		
Н.контр.		Масленникова			06/25				

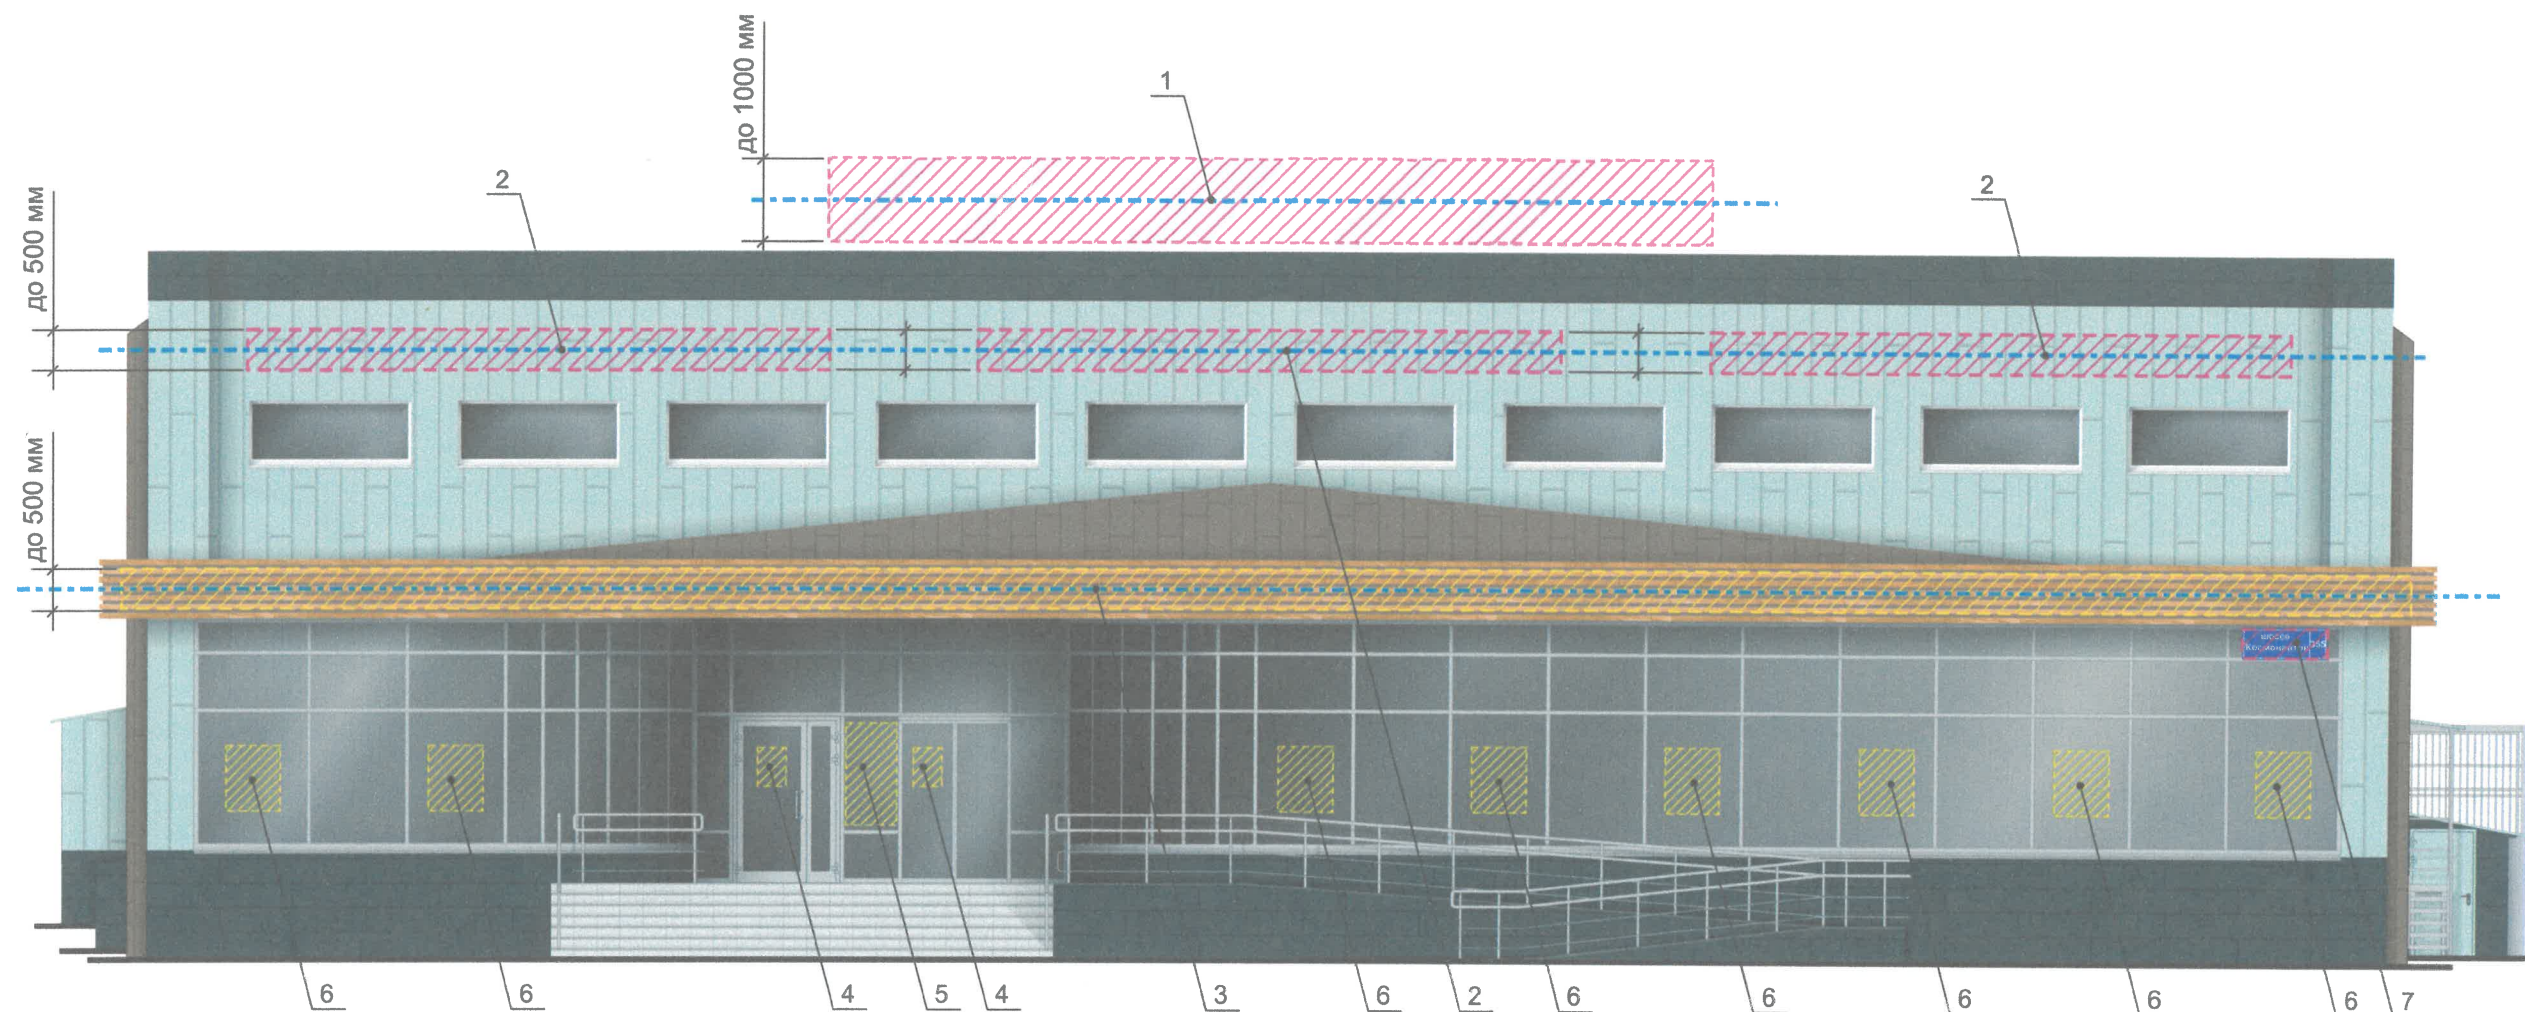

Ведомость средств размещения информации, рекламных конструкций

№	тип объекта, материал, способы крепления	цвет (с указанием RAL)	наличие подсветки
1.	Крышная конструкция в виде объемных букв и/или логотипов без подложки на металлическом каркасе. Металл, пластик, оргстекло.	Варианты 1, 2, 3 - см. примечание на 10 листе	Внешняя или внутренняя, светодиодами
2.	Вывеска - объемные буквы и /или логотипы без подложки на металлических направляющих в цвет фасада на стене здания. Металл, пластик, пленки.	Варианты 1, 2, 3 - см. примечание на 10 листе	Внешняя или внутренняя, светодиодами
3.	Вывеска - объемные буквы и /или логотипы без подложки на металлических направляющих на фризе. Металл, пластик, пленки.	Варианты 1, 2, 3 - см. примечание на 10 листе	Внешняя или внутренняя, светодиодами
4.	Информационная табличка (режимник) одиночная (500x700). Несплошная выклейка буквенными, цифровыми символами (знаками) из декоративной пленки.	Прозрачный фон, цвет текста: черный (RAL 9005), белый (RAL 9003)	Без подсветки.
5.	Модульная табличка. Металл, пластик, оргстекло, пленки.	Прозрачный фон, цвет текста: черный (RAL 9005), белый (RAL 9003)	Без подсветки.
6.	Вывеска в виде сплошной панели с внутренней стороны витрин, витражей, оконных блоков (высотой не более половины высоты одного остекления витрины, витража, оконного блока шириной не более половины ширины одного остекления витрины, витража, оконного блока) путем крепления такой панели подвесами к верхней части проема витрины, витража, оконного блока (например, на тросах) с отступом от остекления не менее чем на 0,15 м. Металл, пластик, пленки.	Фирменные цвета	Возможна подсветка.
7.	Указатель с наименованием улицы и номером дома (здания) (пункт 11.4.2 решения Пермской городской Думы от 15.12.2020 № 277). Пластик, металл.	Синий: R-(0), G-(20), B-(120), белый	Возможна подсветка.

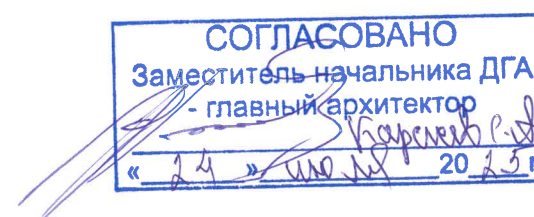

Условные обозначения

- единая горизонтальная ось средств размещения информации
- место допустимого размещения средств размещения информации, рекламных конструкций
- 1 - выноска и номер позиции, согласно ведомости средств размещения информации, рекламных конструкций

						06/25 - 355			
						Колерный паспорт объекта капитального строительства по шоссе Космонавтов, 355, Индустриального района, г. ~~Пермь~~			
Изм.	Кол.уч	Лист	№ док	Подпись	Дата	2-этажное здание универмага	Стадия	Лист	Листов
Разраб.		Масленникова			06/25		П	9	11
						Размещение средств размещения информации, рекламных конструкций. Главный фасад по шоссе Космонавтов	Масленникова Елизавета Валерьевна leon-1@mail.ru		
Н.контр.		Масленникова			06/25				



СОГЛАСОВАНО
Заместитель начальника ДГА
- главный архитектор
« 24 » июль 2016 г.

Условия размещения средств размещения информации, рекламных конструкций

1. Места размещения информации располагаются относительно условной прямой линии – единой горизонтальной оси. Местоположение оси на фасаде определяется как половина расстояния между верхним и нижним архитектурным элементом (окна, наличники, карниз, фриз и др.), выделяющимся (западающим, выступающим) из плоскости стены.
2. Размещение вывесок в границах Гостевого маршрута осуществляется в соответствии с колерным паспортом капитального объекта с учетом законодательства об объектах культурного наследия, Требованиям к вывескам в границах Гостевого маршрута, утвержденным Решением Пермской городской Думы от 24.04.2025 №80 «О внесении изменений в Правила благоустройства территории города Перми, утвержденные решением Пермской городской Думы от 15.12.2020 № 277».
3. Размещение вывесок по отношению друг к другу, их конфигурация, цветовое решение и наполненность информацией должны соответствовать Требованиям к вывескам в границах Гостевого маршрута.
4. Максимальный размер информационных табличек – 0,5 м х 0,7 м.
5. Узел крепления каждого типа объекта информации разрабатывается отдельным рабочим проектом.
6. В случае размещения рекламной конструкции на фасаде здания, строения, сооружения, такая конструкция должна быть отражена в составе нового колерного паспорта, а ее размещение должно осуществляться в соответствии с действующим порядком установки эксплуатации рекламных конструкций на территории города Перми, утвержденным решением Пермской городской Думы от 27.01.2009 № 11, с последующим получением на установку и эксплуатацию рекламной конструкции в установленном порядке.
7. Вывески, не соответствующие Требованиям к вывескам в границах Гостевого маршрута и не зафиксированные в колерном паспорте капитального объекта, подлежат приведению в соответствие Требованиям к вывескам в границах Гостевого маршрута, и согласованию в колерном паспорте капитального объекта или демонтажу силами и за счет средств владельца вывески, в случае если владелец вывески известен, а в случае если неизвестен - владельца капитального объекта, помещения, расположенного в капитальном объекте, на котором расположена вывеска.
8. В случае возникновения спорных ситуаций с другими организациями в отношении мест размещения вывесок, расположенных не в границах занимаемого помещения, регулирование конфликта и окончательное решение поразмещению вывесок той или иной претендующей организации принимает владелец данного объекта.

Условные обозначения

- единая горизонтальная ось средств размещения информации
- место допустимого размещения средств размещения информации, рекламных конструкций
- выноска и номер позиции, согласно ведомости средств размещения информации, рекламных конструкций
- допустимая высота вывесок

Примечание

При размещении настенной конструкции (объемных знаков, логотипа) применяется один из следующих вариантов цветовых решений:

Вариант 1:

Лицевая и боковая поверхности объемных знаков, логотипа: RAL 9003 (сигнальный белый) или RAL 9010 (белый).

Сведения (надпись) на лицевой поверхности логотипа: RAL 9004 (сигнальный черный), RAL 9011 (графитно-черный), или RAL 9017 (транспортный черный).

Вариант 2:

Лицевая и боковая поверхности объемных знаков, логотипа: RAL 9003 (сигнальный белый) или RAL 9010 (белый).

Сведения на лицевой поверхности логотипа: RAL 9004 (сигнальный черный), или RAL 9011 (графитно-черный), или RAL 9017 (транспортный черный).

Абрис (контурное очертание в случае размещения объемных знаков, логотипа на светлом фасаде) шириной не более 0,015 м. при наличии фирменного (корпоративного) цвета цветовое решение абриса должно соответствовать такому цвету, в иных случаях требование к цветовому решению абриса не устанавливается.

Вариант 3:


Лицевая поверхность объемных знаков, логотипа: RAL 9003 (сигнальный белый) или RAL 9010 (белый).


Боковая поверхность объемных знаков, логотипа: при наличии фирменного (корпоративного) цвета цветовое решение боковой поверхности объемных знаков, логотипа должно соответствовать такому цвету.


Сведения на лицевой поверхности логотипа: RAL 9004 (сигнальный черный), или RAL 9011 (графитно-черный), или RAL 9017 (транспортный черный).


Требования к цветовому решению лицевой и боковой поверхностей логотипа, сведений на лицевой поверхности логотипа не устанавливаются, расположенных не в границах занимаемого помещения, регулирование конфликта и окончательное решение поразмещению вывесок той или иной претендующей организации принимает владелец данного объекта.


						06/25 - 355			
						Колерный паспорт объекта капитального строительства по шоссе Космонавтов, 355, Индустриального района, г. Перми			
Изм.	Кол.уч	Лист	№док	Подпись	Дата	2-этажное здание универмага	Стадия	Лист	Листов
Разраб.		Масленникова			06/25		П	10	11
Н.контр.		Масленникова			06/25	Размещение средств размещения информации, рекламных конструкций. Боковой фасад	Масленникова Елизавета Валерьевна leon-1@mail.ru		

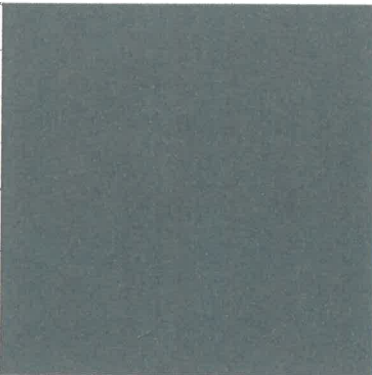1, 4	координаты цвета RAL 7016	C:	60	
		M:	30	
		Y:	30	
		K:	80	
		R:	55	
		G:	63	
		B:	67	

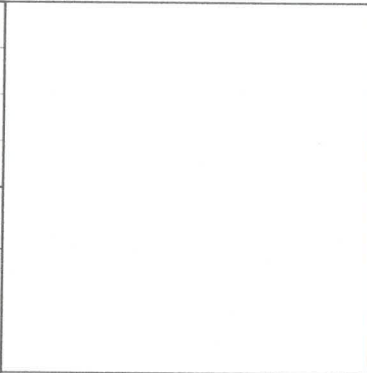5.1, 8.1	координаты цвета RAL 9003	C:	0	
		M:	0	
		Y:	0	
		K:	0	
		R:	244	
		G:	248	
		B:	244	

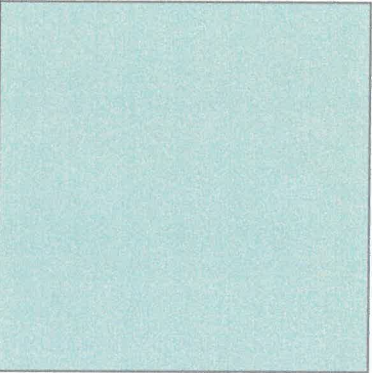2, 6, 13, 14, 15	координаты цвета RAL 7038	C:	30	
		M:	10	
		Y:	20	
		K:	20	
		R:	180	
		G:	184	
		B:	176	

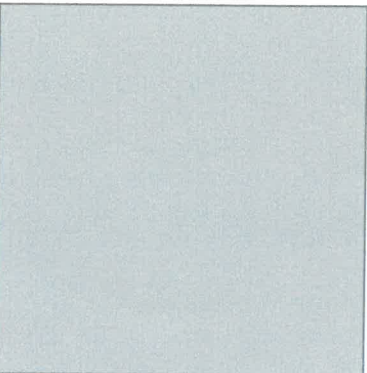5.2, 8.2, 11, 12, 16	координаты цвета RAL 7004	C:	0	
		M:	0	
		Y:	0	
		K:	45	
		R:	158	
		G:	160	
		B:	161	

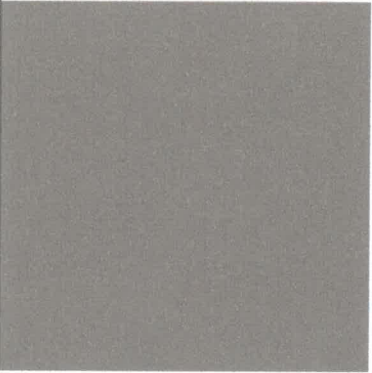3	координаты цвета RAL DESIGN 050 40 20	C:	40	
		M:	53	
		Y:	60	
		K:	37	
		R:	122	
		G:	92	
		B:	75	



Примечание: Цвета в стандарте RAL и цветовых палитрах CMYK и RGB приведены с сайта: <https://colorscheme.ru> (Каталог цветов: RAL CLASSIC, RAL DESIGN)

						06/25 - 355			
						Колерный паспорт объекта капитального строительства по шоссе Космонавтов, 355, Индустриального района, г. Перми			
Изм.	Кол.уч	Лист	№ док	Подпись	Дата	2-этажное здание универмага	Стадия	Лист	Листов
Разраб.	Масленникова				06/25		П	11	11
						Эталоны колеров.	Масленникова Елизавета Валерьевна leon-1@mail.ru		
Н.контр.	Масленникова				06/25				