

№ 059-22-01-26-1425 от 03.07.2025

ООО "Гран. Ар-строй"

Номер и дата входящего заявления о согласовании колерного паспорта

**Заказчик: Муниципальное автономное
образовательное учреждение «Средняя
общеобразовательная школа № 28», г.Перми
Адрес: Луначарского 4**

ПАСПОРТ ВНЕШНЕГО ОБЛИКА ОБЪЕКТА КАПИТАЛЬНОГО СТРОИТЕЛЬСТВА (КОЛЕРНЫЙ ПАСПОРТ)

**АДРЕС ОБЪЕКТА: г.Пермь, административный район Ленинский
улица Луначарского, здание (строение) №4**

Шифр:500-2025-АР

ПЕРМЬ 2025г.

ЛИСТ	НАИМЕНОВАНИЕ	ПРИМЕЧАНИЯ
1	Общие данные	
2	Общие данные	
3-5	Существующее состояние фасадов	
6	Фасад в осях 1-14	
7	Фасад в осях А-М	
8	Фасад в осях 14-1	
9	Фасад в осях М-А	
10	Фасад в осях Г-К и 6-11	
11	Фасад в осях К-Г и 11-6	
12	Размещение средств размещения информации, рекламных конструкций.	
13	Эталоны колеров	

ПОЗ.	ЭЛЕМЕНТ ФАСАДА	ЭТАЛОН ЦВЕТА	ОБОЗНАЧ.	ВИД ОТДЕЛКИ	ПРИМ.
1	Поле стен, Тип 1		RAL CLASSIC 7044	Штукатурка, окраска фасадной силикатной краской "CERESIT СТ 54"	
2	Поле стен, Тип 2		RAL CLASSIC 7012	Штукатурка, окраска фасадной силикатной краской "CERESIT СТ 54"	
3	Опорные столбы козырька		RAL CLASSIC 7012	Метал, покраска производителем в месте изготовления	
4	Цоколь		RAL CLASSIC 7012	Керамогранит	
5	Переплеты окон		RAL CLASSIC 7012	Сталь, покраска производителем в месте изготовления	
6	Двери		RAL CLASSIC 7012	Профилированный лист из оцинкованной стали с полимерным покрытием	
7	Ступени		RAL CLASSIC 7044	Резиновое покрытие ступеней. Покраска от производителя.	
8	Декоративный элемент		RAL DESIGN 230 70 25 RAL DESIGN 240 60 25 RAL CLASSIC 5009	Штукатурка, окраска фасадной силикатной краской "CERESIT СТ 54"	
9	Стекло		RAL DESIGN 240 60 25	Пленка витражная	
10	Стекло		RAL DESIGN 230 70 25	Пленка витражная	
11	Ограждение лестниц		RAL CLASSIC 7012	Метал, покраска производителем в месте изготовления	
12	Поле стен, Тип 3		RAL CLASSIC 9010	Штукатурка декоративная "Кароед"	

Объект капитального ремонта: Трехэтажное здание муниципального образовательного учреждения «Средняя общеобразовательная школа № 28» по ул. Луначарского, 4 в Ленинском районе г. Перми.

Год постройки и ввод в эксплуатацию: 19 85

Материал наружных стен: панель.

Тип кровли: Плоская.

Ранее разработанные колерные паспорта: не разрабатывались.

Нахождение в границах зон объектов культурного наследия: рассматриваемый объект располагается в зоне охраны объектов культурного наследия.

Настоящим колерным паспортом:

Определяются типы и виды отделки, и их цветовые решения:

Устанавливаются виды и места размещения средств размещения информации, рекламных конструкций.

Цветовое решение и применяемые материалы обеспечивают комплексное решение всех элементов фасадов, единство архитектурного облика здания. Средства размещения информации, рекламные конструкции не нарушат архитектурный облик здания.

Раздел «Архитектурно-художественная подсветка» настоящим колерным паспортом не разрабатывается.

Освещение фасада осуществляется за счет свечения окон и вывесок.

Предметом согласования данного колерного паспорта являются: принятые цветовые решения элементов фасада, применяемые материалы существующего объекта недвижимости, а также определение возможных типов размещения средств размещения информации на нем. Средства размещения информации, рекламные конструкции, не соответствующие типу и местам их возможного размещения, подлежат демонтажу.

В соответствии с Градостроительным кодексом Российской Федерации, решением Пермской городской Думы от 15.12.2020 № 277 «Об утверждении Правил благоустройства территории города Перми» и постановлением администрации города Перми от 22.02.2017 № 130 «Об утверждении формы и Порядка согласования паспорта внешнего облика объекта капитального строительства (колерного паспорта)» колерные паспорта либо их изменения не являются разрешительной документацией на строительство, реконструкцию объекта капитального строительства: не являются правовым основанием на устройство (переустройство, демонтаж) пристроек, навесов, козырьков и других архитектурных элементов объекта капитального строительства.

Мероприятия по приведению фасадов в соответствии коллерному паспорту будут осуществлены при текущем ремонте.


СОГЛАСОВАНО
Заместитель начальника ДГА
- главный архитектор
« 01 » августа 2025 г.

						500-2025-AP				
						Колерный паспорт объекта капитального строительства по ул. Луначарского 4, Ленинского района г.Перми				
Изм.	Кол.уч	Лист	№док	Подпись	Дата					
Разраб.		Рогожников				МАОУ СОШ № 28		Стадия	Лист	Листов
								П	1	13
Н.контр.						Общие данные		 000 "Гран.Ар-строй"		


Инструкция о порядке производства работ, связанных с изменением фасадов
и всех наружных частей зданий, строений, сооружений.

1. Окрашка (отделка) фасадов и всех наружных частей зданий, сооружений, строений, расположенных на территории города Перми, может производиться лишь на основании паспорта внешнего облика объекта капитального строительства (колерного паспорта), согласованного с департаментом градостроительства и архитектуры администрации г. Перми (далее – ДГА).
2. До начала процесса окрашки (отделки) здания или какого-либо сооружения должны быть произведены работы по капитальному ремонту всех без исключения его наружных частей, подлежащих окрашке.
3. До начала ремонта зданий, имеющих газосветовую рекламу, сообщить рекламораспространителю о предстоящих работах на фасаде здания с целью сохранения вывесок либо их демонтажа.
4. Полуразрушенные и разрушенные архитектурные художественно-скульптурные элементы фасада: карнизы, фризy, колонны, пилястры, сандрики, кронштейны, обрамления проемов, различные лепные украшения, барельефы, мозаика, художественная роспись и т.п. подлежат обязательному восстановлению в своем первоначальном виде. Категорически запрещается производить окрашку здания без предварительного восстановления указанных элементов декора фасада.
5. Металлические поверхности отдельных элементов фасада: чугунные решетки, ограждения балконов и лестниц, элементы входных групп, двери, кронштейны и прочие архитектурно-художественные элементы фасада перед окрашкой очищаются от грязи, ржавчины, старой краски и покрываются вновь атмосферостойкой краской для металлических поверхностей.
6. В соответствии с выданными образцами цвета (колерами) на окрашку (отделку) здания организация, производящая ремонт здания, составляет пробные образцы цвета, которые наносятся на подготовленную для покраски поверхность стены в уровне 1-го этажа здания (не выше 1,5 метров от земли).
7. Проверку и согласование пробного образца цвета (выкраса колера) производит уполномоченный представитель ДГА. Без указанных проверки и согласования производить окрашку (отделку) фасадов здания категорически запрещается.
8. Домоуправления, организации и учреждения, производящие окрашку (отделку) и связанный с нею ремонт фасадов здания, несут ответственность за выполнение настоящей инструкции и могут быть привлечены к административной ответственности за ее нарушение в соответствии со статьей 6.8.2 «Нарушение требований к внешнему виду фасадов зданий, строений, сооружений» Закона Пермского края от 06.04.2015 № 460-ПК «Об административных правонарушениях в Пермском крае».
9. По всем вопросам, связанным с производством работ, необходимо обращаться в ДГА по адресу: г. Пермь, ул. Сибирская, 15, каб. 315, тел. 212-76-98.

Ситуационный план, М1:1000

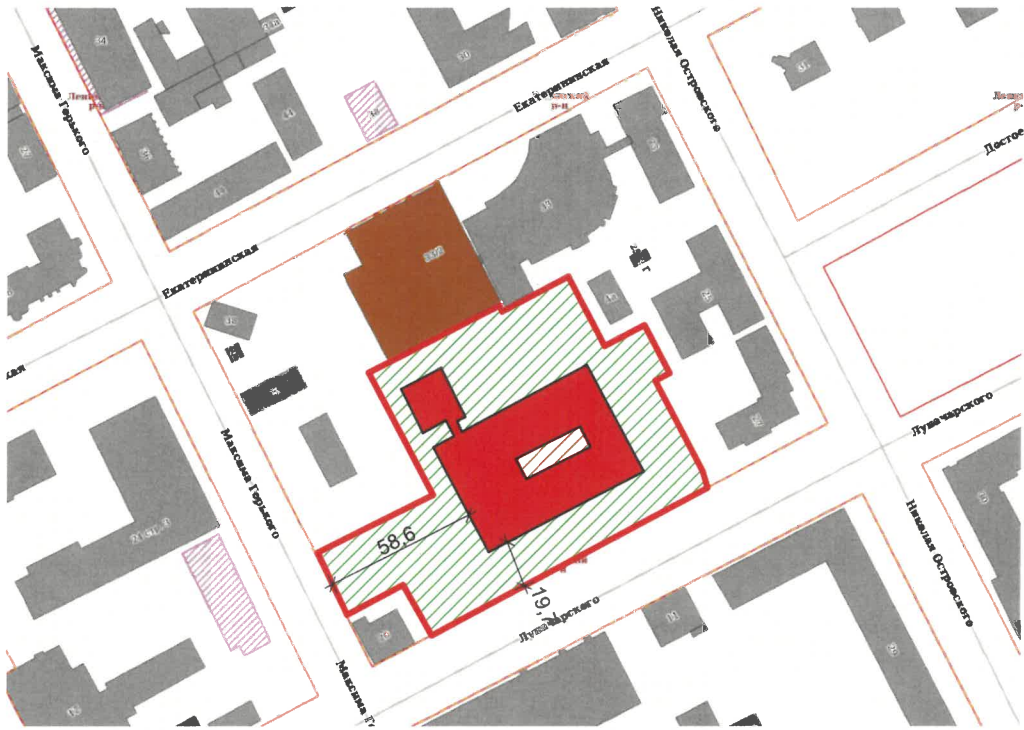

План координационных осей

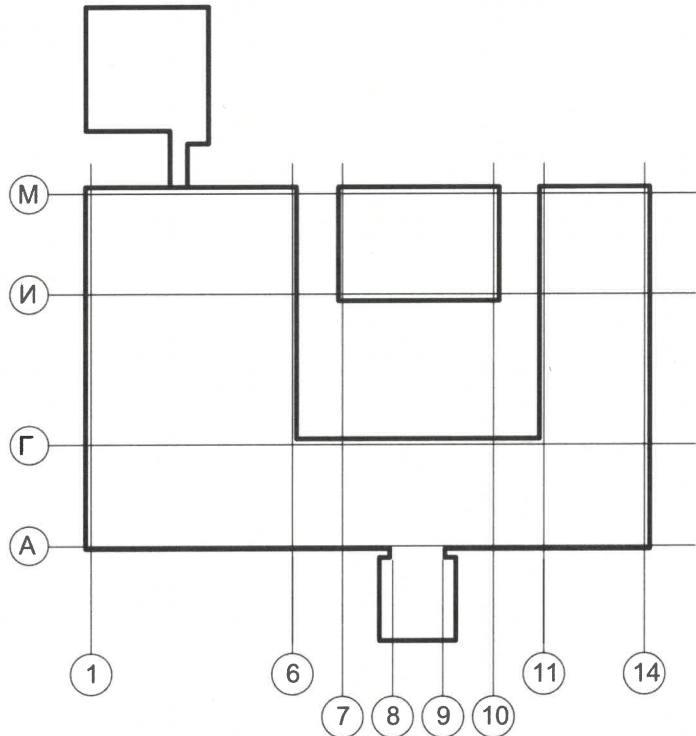

Условные обозначения:

- Здание средней общеобразовательной школы № 28 по ул. Луначарского, 4
- Земельный участок с кадастровым номером 59:01:4410118:88
- Границы земельного участка
- Красная линия
- Расстояние от красных линий и границ земельного участка

СОГЛАСОВАНО
Заместитель начальника ДГА
главный архитектор
«01» августа 2022 г.

ПРИМЕЧАНИЕ: Границы земельного участка и его номер приведены с сайта <https://pkk.rosreestr.ru/>, красные линии приведены с сайта <https://isogd.gorodperm.ru/>, координационные оси расставлены условно.

Ведомость ссылочных и прилагаемых документов

Обозначение	Наименование	Примечание
Решение Пермской городской Думы от 15.12.2020 №277	"Об утверждении Правил благоустройства территории города Перми"	
Постановление администрации города Перми от 22.02.2017 №130	«Об утверждении формы и Порядка согласования паспорта внешнего облика капитального (колерного паспорта)»	
Постановление Правительства Пермского края от 24.12.2019 № 982-п	Об утверждении границ зон охраны объектов культурного наследия регионального значения - достопримечательного места "Губернский центр"	

						500-2025-AP			
						Колерный паспорт объекта капитального строительства по ул. Луначарского 4, Ленинского района г.Перми			
Изм.	Кол.уч	Лист	Недок	Подпись	Дата	МАОУ СОШ № 28	Стадия	Лист	Листов
Разраб.		Рогожников					П	2	13
						Общие данные	 ООО "Гран.Ар-строй"		
Н.контр.									



Фасад в осях 1-14



Фасад в осях 11-6

СОГЛАСОВАНО
Заместитель начальника ДГА
- главный архитектор
С.А. Кареев
« 09 » августа 2025 г.

Дата съемки: 20 июля 2025 года

						500-2025-AP			
						Колерный паспорт объекта капитального строительства по ул. Луначарского 4, Ленинского района г.Перми			
Изм.	Кол.уч	Лист	Недок	Подпись	Дата		Стадия	Лист	Листов
Разраб.		Рогожников					П	3	13
						Существующее состояние фасадов			
Н.контр.									



Фасад в осях М -А



Фасад в осях 12-1

СОГЛАСОВАНО
Заместитель начальника ДГА
главный архитектор
С.А. Караев
«01 августа 2025 г.

Дата съемки: 20 июля 2025 года

						500-2025-AP			
						Колерный паспорт объекта капитального строительства по ул. Луначарского 4, Ленинского района г.Перми			
Изм.	Кол.уч	Лист	Недок	Подпись	Дата	МАОУ СОШ № 28	Стадия	Лист	Листов
Разраб.		Рогожников					П	4	13
Н.контр.						Существующее состояние фасадов	 ООО "Гран.Ар-строй"		




Фасад в осях А-М

СОГЛАСОВАНО
Заместитель начальника ДГА
- главный архитектор
Юрасов С.А.
«01 августа 2025 г.»

Дата съемки: 20 июля 2025 года

						500-2025-AP		
						Колерный паспорт объекта капитального строительства по ул. Луначарского 4, Ленинского района г.Перми		
Изм.	Кол.уч	Лист	Недок	Подпись	Дата	Разраб. Рогожников	Стадия	Лист
							П	5
						Н.контр.	Листов	13
						Существующее состояние фасадов		ООО "Гран Ар-строй"

Фасад 1-14

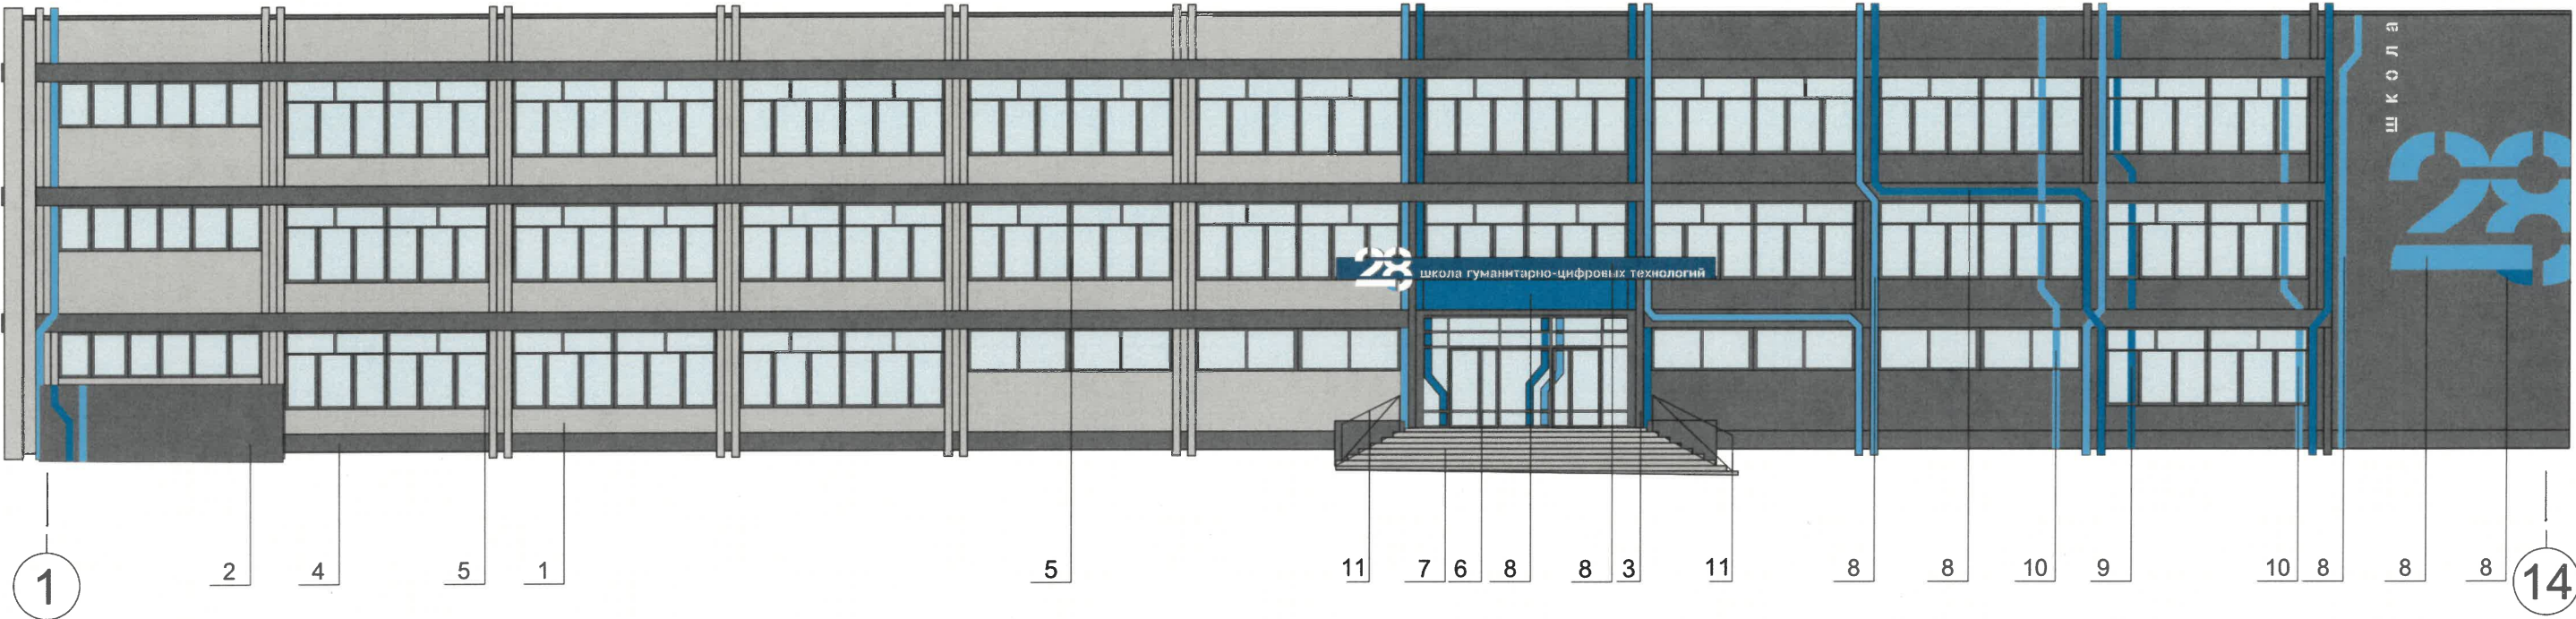

Пояснительная записка:

1. В соответствии с постановлением правительства Пермского края от 24.12.2019 № 982-п. Внесены изменения постановлением Правительства Пермского края от 09.08.2024 № 505-п. «Об утверждении границ зон охраны объектов культурного наследия регионального значения - достопримечательного места «Губернский центр» (г. Пермь, Ленинский, Свердловский районы, мкр. Центр, Разгуляй), памятников «Дом архитектора А.Б. Турчевича» (ул. Екатерининская, 32), «Кирха лютеранская» (ул. Екатерининская, 43), «Здание частной мужской гимназии Циммерман, где учился К.П. Матвеев» (ул. Луначарского, 19), «Дом жилой А.В. Холмогоровой» (ул. Луначарского, 11), «Особняк А.Н. Серикова. Здесь в рабочем клубе им. Толмачева выступали А.В. Луначарский, А.А. Шпагин, Р.С. Землячка» (ул. Малая Ямская, 9), «Тоннель и подпорная стенка ж/д перегона Пермь-1 - Пермь-2» (ул. Монастырская, береговой склон р. Слудка), а также режимов использования земель, земельных участков и требований к градостроительным регламентам в границах данных зон. Постановлением 982-п установлен предельно допустимый размер выступа элементов зданий и сооружений из плоскости наружной стены фасада здания (крыльца, навесы, эркеры, балконы): не более 1,2 м.
2. Согласно данному постановлению запрещается сооружение внешних тамбуров входных групп, размещение на фасадах антенн, наружных блоков вентиляции и кондиционирования, вентиляционных труб, элементов систем газоснабжения и других технологических элементов здания.
3. Размещение указанных технологических элементов на фасадах здания должно быть обязательно согласовано с Государственной инспекцией по охране объектов культурного наследия Пермского края.


Условные обозначения:
-выноска и номер позиции согласно ведомости отделки фасадов см. лист 1

- условная координационная ось



СОГЛАСОВАНО
Заместитель начальника ДГА
- главный архитектор
«01» августа 2025 г.

						500-2025-AP			
						Колерный паспорт объекта капитального строительства по ул. Луначарского 4, Ленинского района г.Перми			
Изм.	Кол.уч	Лист	№док	Подпись	Дата	МАОУ СОШ № 28	Стадия	Лист	Листов
Разраб.		Рогожников					П	6	13
						Фасад в осях 1-14			
Н.контр.									

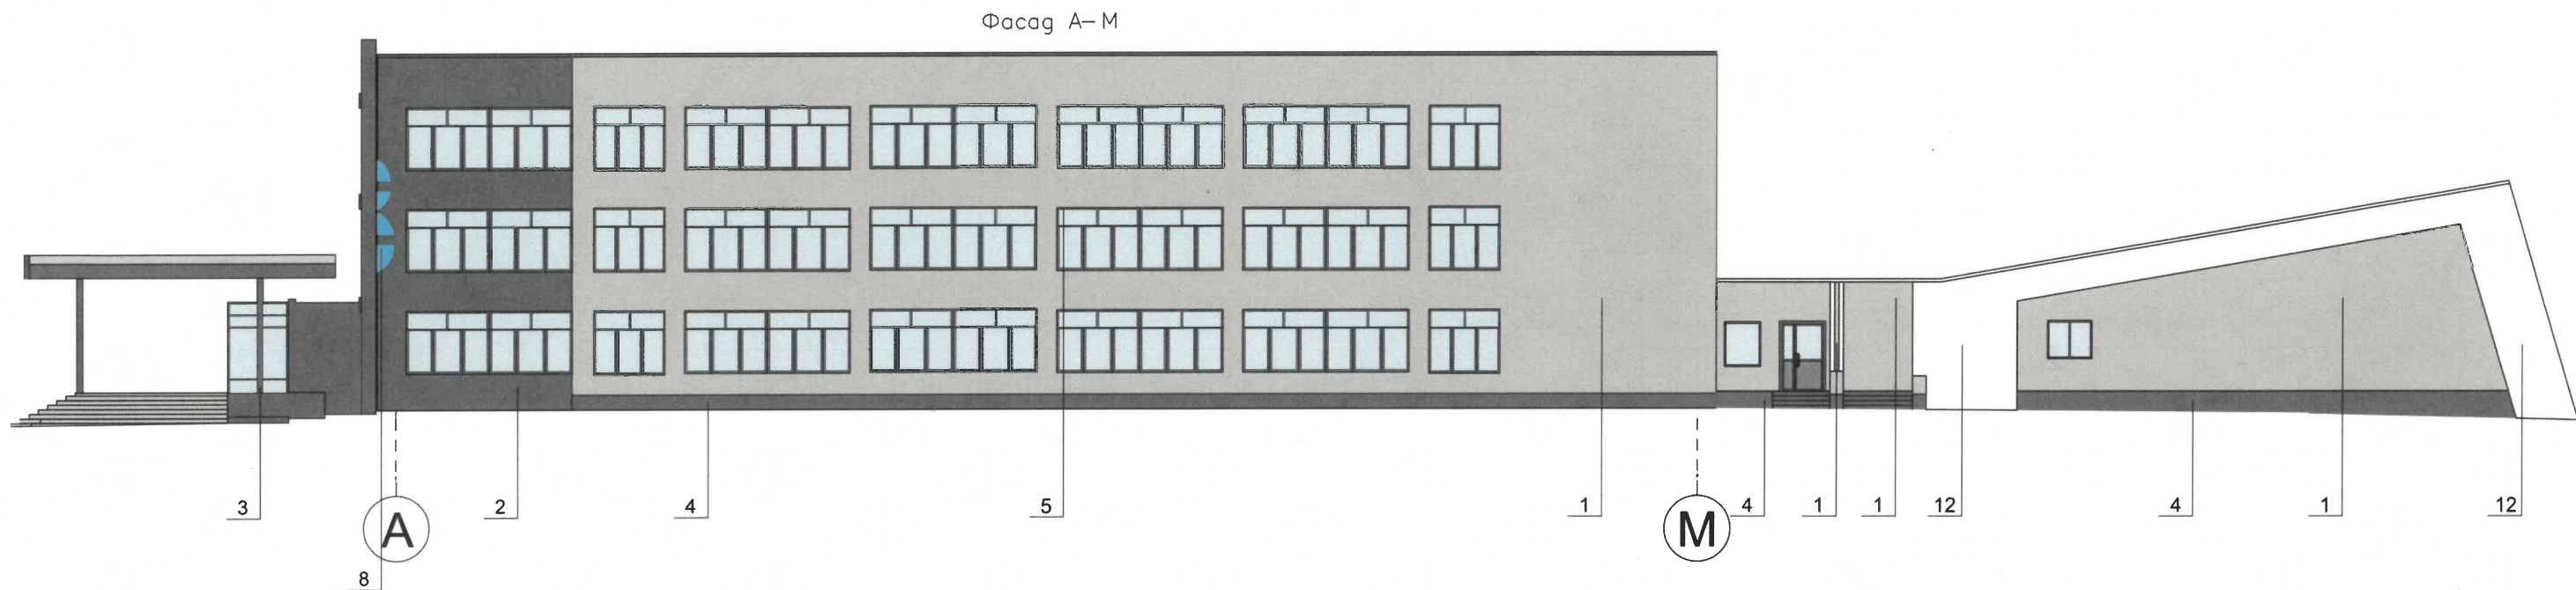

- Примечание:
- 1. Условия устройства и переустройства входных групп см. лист 6.
 - 2. Условия размещения дополнительного оборудования см. лист 8,10(дворовой фасад в осях Г-К, 6-11)




- Условные обозначения:
- выноска и номер позиции согласно ведомости отделки фасадов см. лист 1
 - условная координационная ось

СОГЛАСОВАНО
Заместитель начальника ДГА
главный архитектор
Карасев С.А.
«01» августа 2025 г.

						500-2025-AP			
						Колерный паспорт объекта капитального строительства по ул. Луначарского 4, Ленинского района г.Перми			
Изм.	Кол.уч	Лист	№док	Подпись	Дата	МАОУ СОШ № 28	Стадия	Лист	Листов
Разраб.			Рогожников				П	7	13
						Фасад в осях А-М			
Н.контр.									

Фасад 14-1

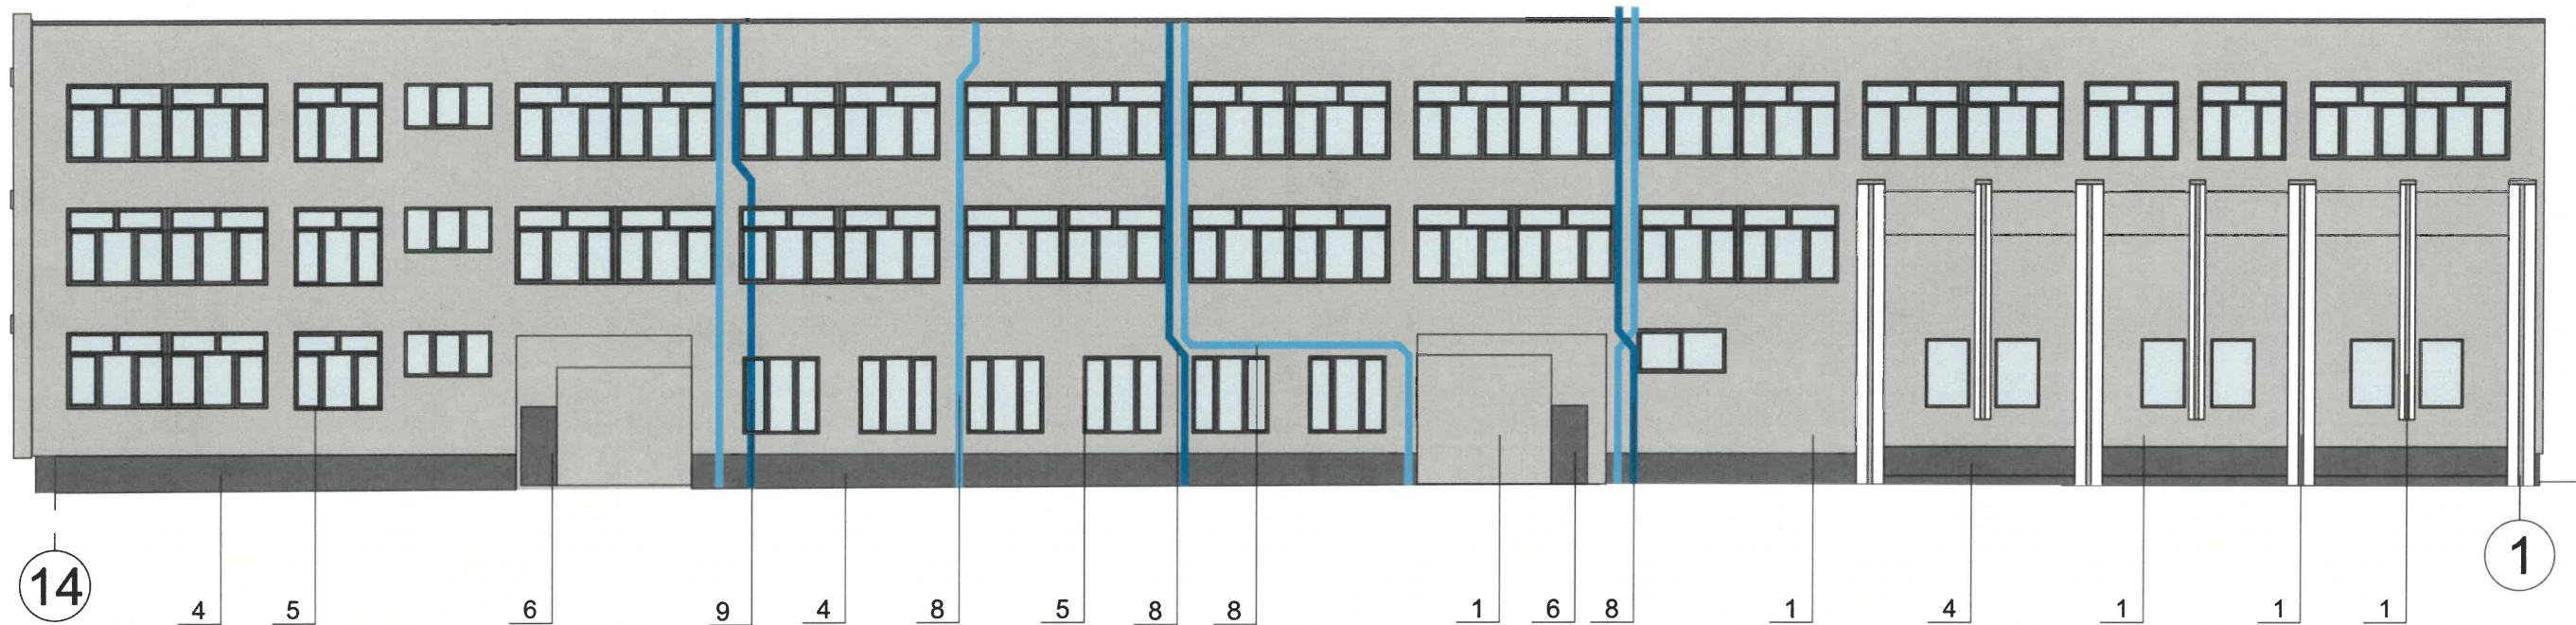


Условные обозначения:
-выноска и номер позиции согласно ведомости отделки фасадов см. лист 1
- условная координационная ось



Пояснительная записка:
1. Согласно постановлением правительства Пермского края от 24.12.2019 № 982-п. Внесены изменения постановлением Правительства Пермского края от 09.08.2024 № 505-п, антенны, наружные блоки вентиляции и кондиционирования, вентиляционные трубы, элементы системы газоснабжения и другие технологические элементы зданий и сооружений могут размещаться на кровле объектов капитального строительства компактными упорядоченными группами с использованием единой несущей основы, в том числе с устройством ограждения, а также на фасадах, не обращенных к историческим линиям застройки и не примыкающих к ним.
2. Требования к размещению наружных блоков систем кондиционирования, маскирующих ограждений наружных блоков систем кондиционирования на фасадах капитальных объектов установлены пунктом 11.9 Правил благоустройства территории города Перми, утвержденных решением Пермской городской Думы от 15.12.2020 № 277.
3. Размещение кондиционеров на фасаде здания не предусматриваются.

						500-2025-AP			
						Колерный паспорт объекта капитального строительства по ул. Луначарского 4, Ленинского района г.Перми			
Изм.	Кол.уч	Лист	№док	Подпись	Дата	МАОУ СОШ № 28	Стадия	Лист	Листов
Разраб.		Рогожников					П	8	13
						Фасады в осях 14-1	 ООО "Гран.Ар-строй"		
Н.контр.									

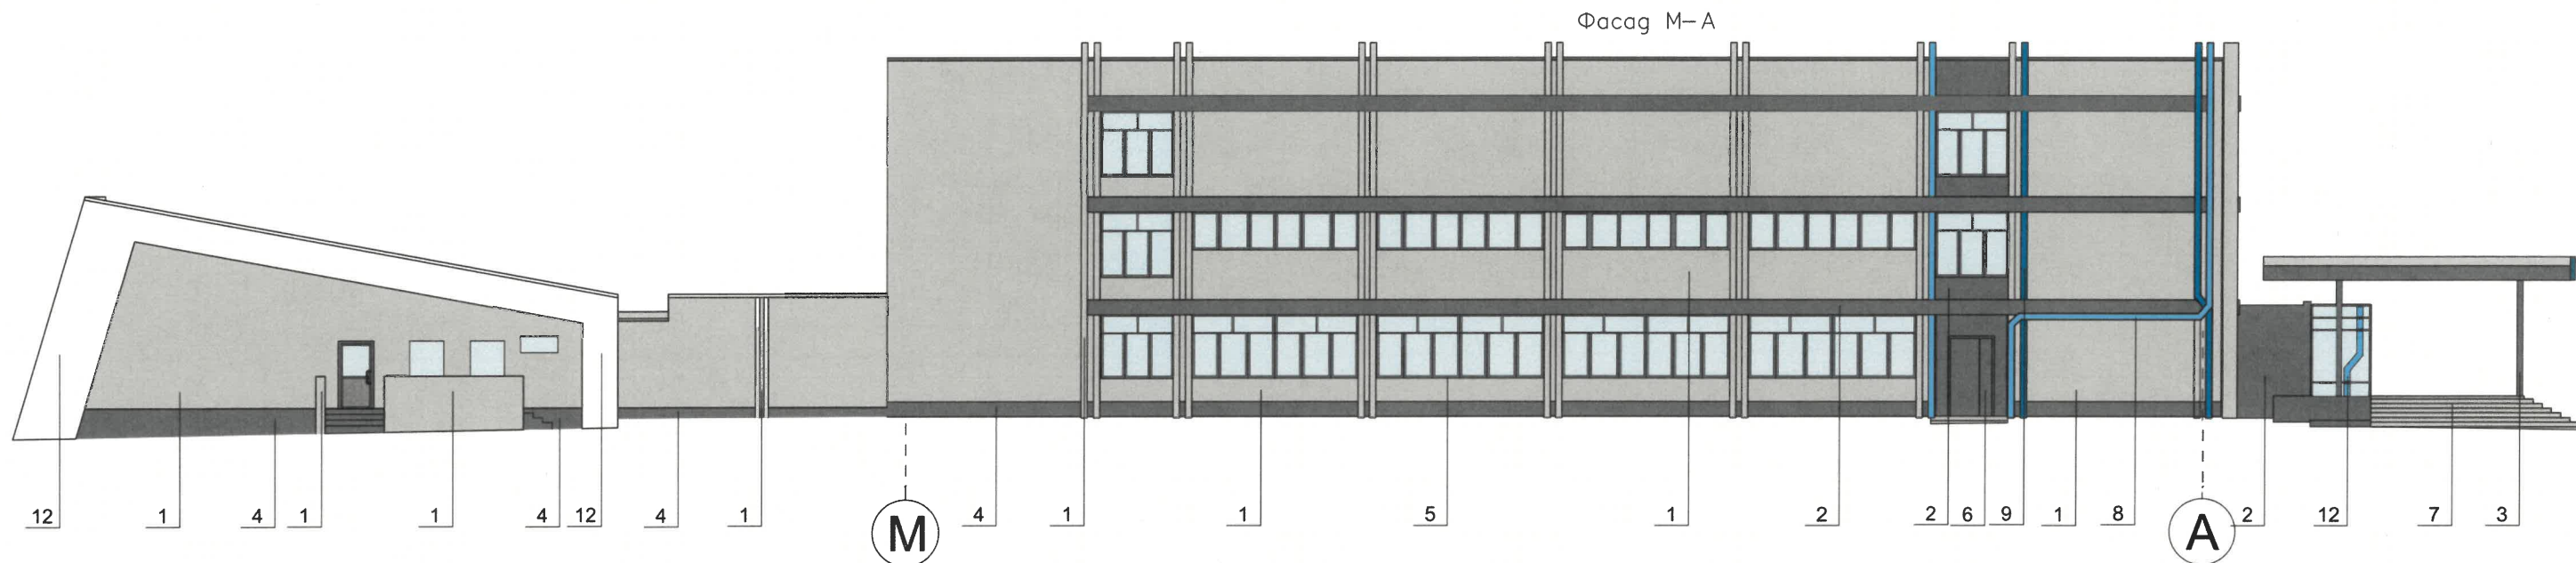


Примечание:

1. Условия устройства и переустройства входных групп см. лист 6.
2. Условия размещения дополнительного оборудования см. лист 8, 10 (дворовой фасад в осях Г-К, 6-11)



Условные обозначения:

-выноска и номер позиции согласно ведомости отделки фасадов см. лист 1

- условная координационная ось

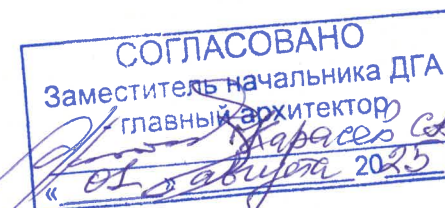

						500-2025-AP			
						Колерный паспорт объекта капитального строительства по ул. Луначарского 4, Ленинского района г.Перми			
Изм.	Кол.уч	Лист	Недок	Подпись	Дата	МАОУ СОШ № 28	Стадия	Лист	Листов
Разраб.		Рогожников					П	9	13
						Фасад в осях М-А			
Н.контр.									

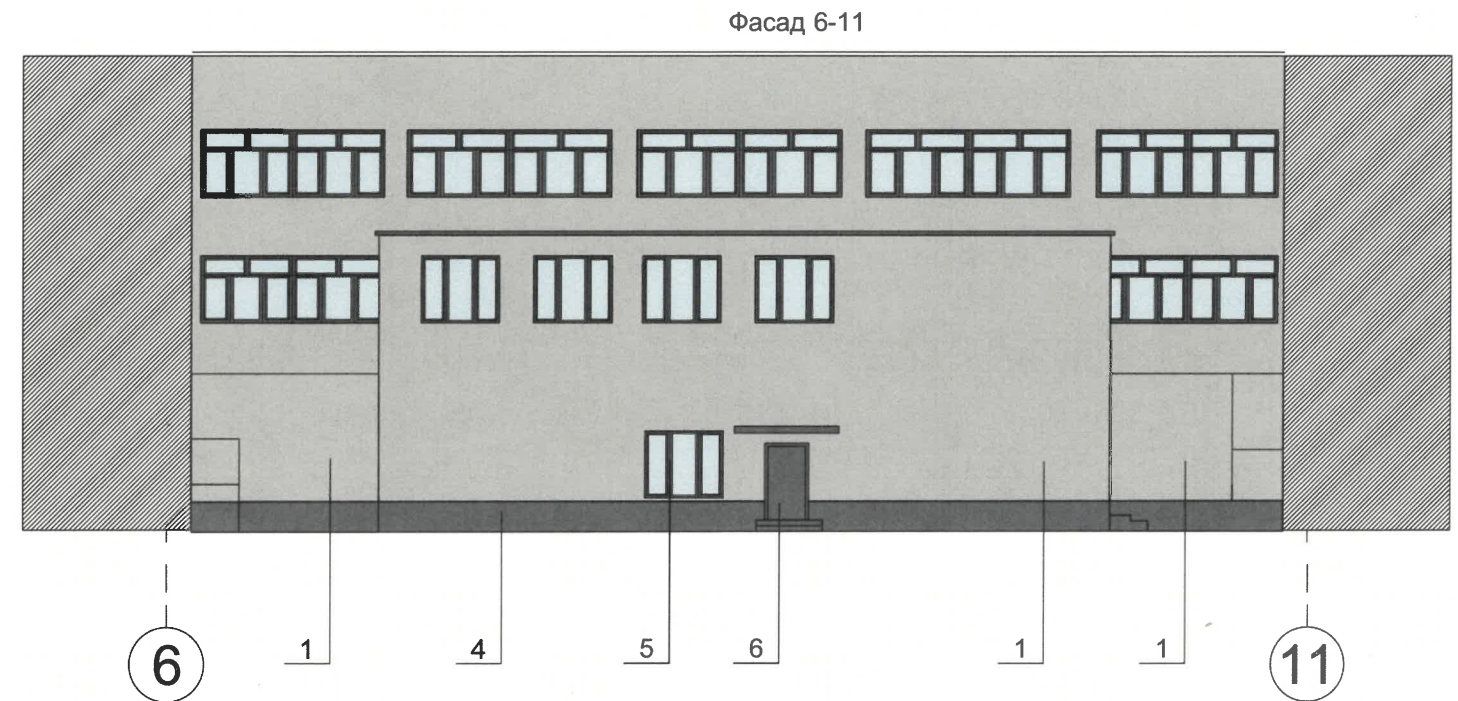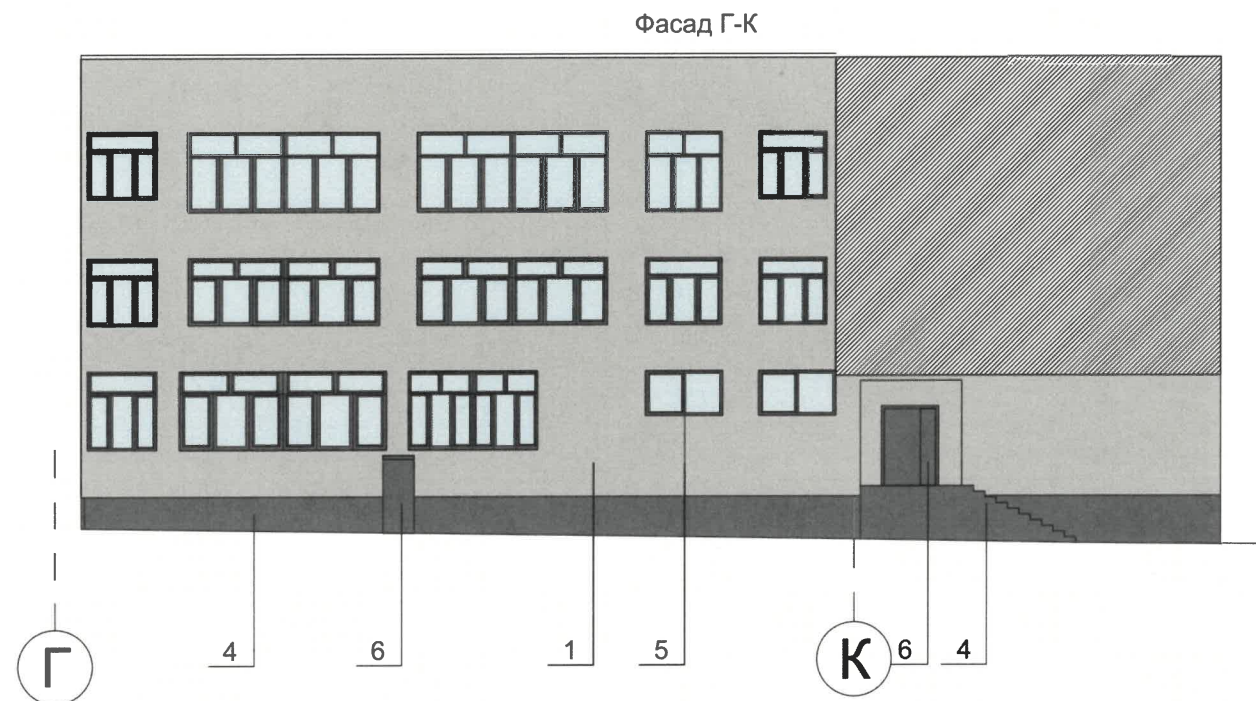

Примечание по размещению дополнительного оборудования:

1. Дополнительное оборудование - размещаемые на фасадах здания, строения, сооружения системы технического обеспечения

эксплуатации зданий, строений, сооружений (наружные блоки систем кондиционирования и вентиляции, маскирующие ограждения (экраны, решетки), вентиляционные трубопроводы, антенны, видеокамеры наружного наблюдения, электрощиты, кабельные линии, иное подобное оборудование), защитные устройства (решетки, рольставни), почтовые ящики, часы, банкоматы, элементы архитектурно-художественной подсветки, флаштоки и иное оборудование.

2. Размещение дополнительного оборудования, дополнительных элементов и устройств на фасадах объектов капитального строительства рекомендуется при соблюдении следующих условий:

-соответствие размещения дополнительного оборудования архитектурному решению фасадов, предусмотренному проектной документацией, в соответствии с которой осуществлено строительство (реконструкция) Объекта, с привязкой к единой (вертикальной, горизонтальной) системе осей фасадов;

-единая горизонтальная ось - условная прямая линия. Определяется как половина расстояния между верхним и нижним архитектурным элементом (окна, наличники, карниз, фриз и другие), выделяющимся (западающим, выступающим) из плоскости стены;

-единая вертикальная ось - условная прямая линия. Определяется как половина расстояния между границами одного архитектурного элемента (окна, двери, колонны) либо между двумя архитектурными элементами (окна, двери, колонны);


-комплексное решение размещения оборудования - единое архитектурное и цветовое решение (в том числе размер, форма, материал);

-размещение дополнительного оборудования на архитектурных деталях, элементах декора, поверхностях с ценной архитектурной отделкой, а также крепление, ведущее к повреждению архитектурных поверхностей, не допускаются.



Условные обозначения:

-выноска и номер позиции согласно ведомости отделки фасадов см. лист 1

- условная координационная ось

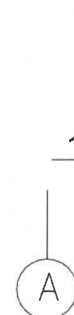

						500-2025-AP			
						Колерный паспорт объекта капитального строительства по ул. Луначарского 4, Ленинского района г.Перми			
Изм.	Кол.уч	Лист	Недок	Подпись	Дата	МАОУ СОШ № 28	Стадия	Лист	Листов
Разраб.		Рогожников					П	10	13
Н.контр.						Фасад в осях Г-К, 6-11	 ООО "Гран.Ар-строй"		

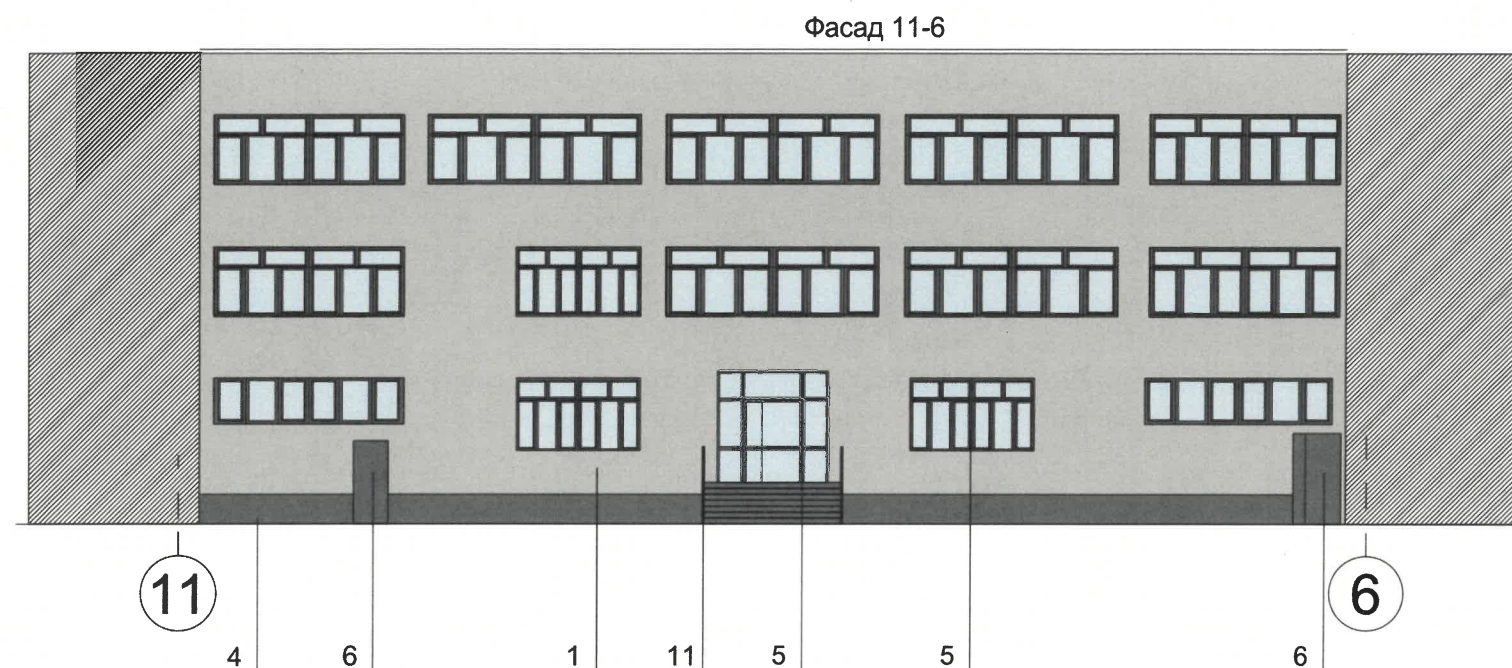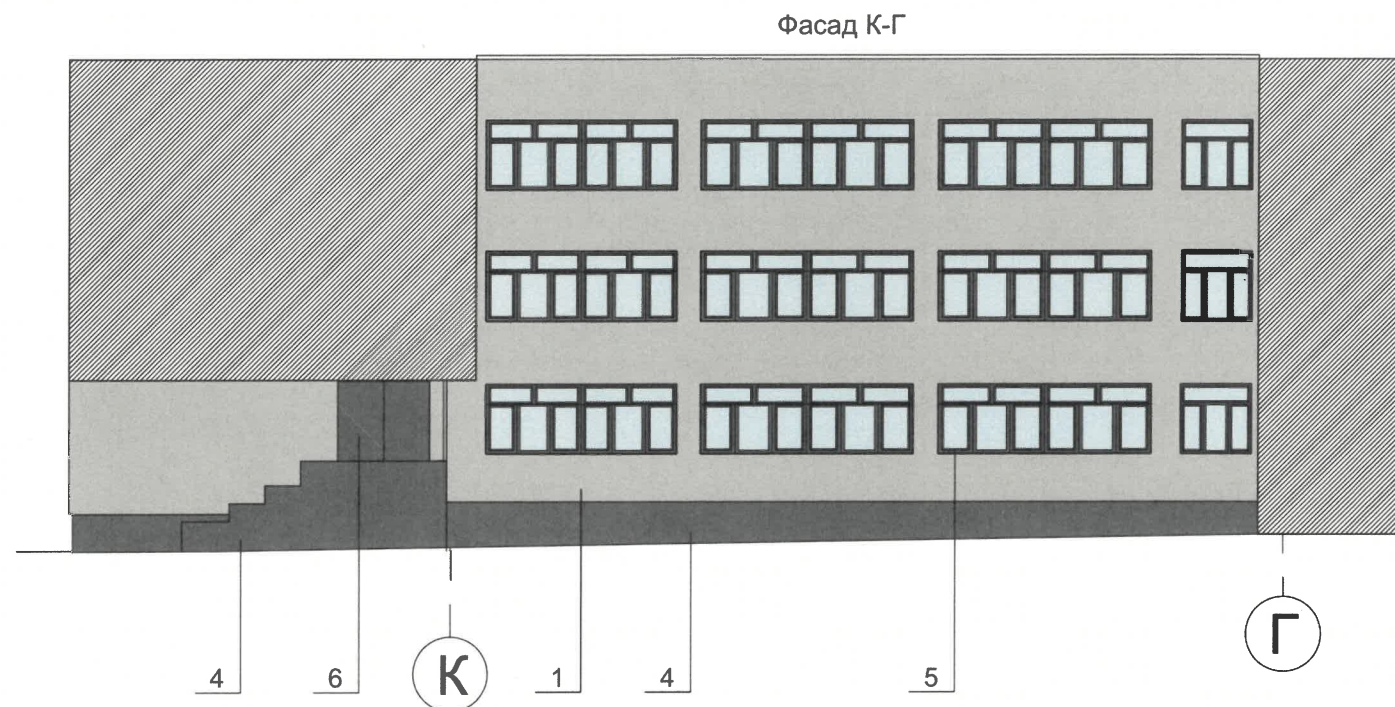

Примечание:

1. Условия устройства и переустройства входных групп см. лист 6.
2. Условия размещения дополнительного оборудования см. лист 8,10(дворовой фасад в осях Г-К, 6-11)

Условные обозначения:



-выноска и номер позиции согласно ведомости отделки фасадов см. лист 1

- условная координационная ось


А

СОГЛАСОВАНО
Заместитель начальника ДГА
- главный архитектор
С.А. Карасев
«01» августа 2025 г.

						500-2025-AP			
						Колерный паспорт объекта капитального строительства по ул. Луначарского 4, Ленинского района г.Перми			
Изм.	Кол.уч	Лист	Недок	Подпись	Дата	МАОУ СОШ № 28	Стадия	Лист	Листов
Разраб.		Рогожников					П	11	13
						Фасад в осях К-Г, 11-6	 ООО "Гран-Ар-строй"		
Н.контр.									

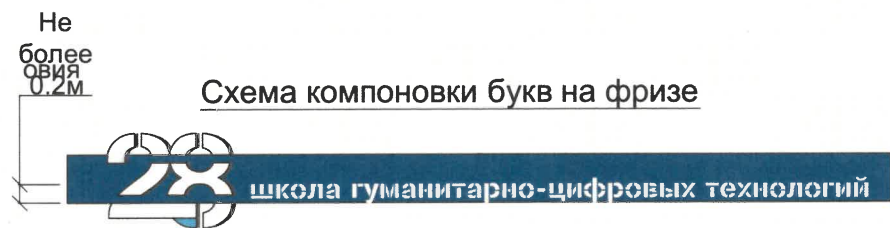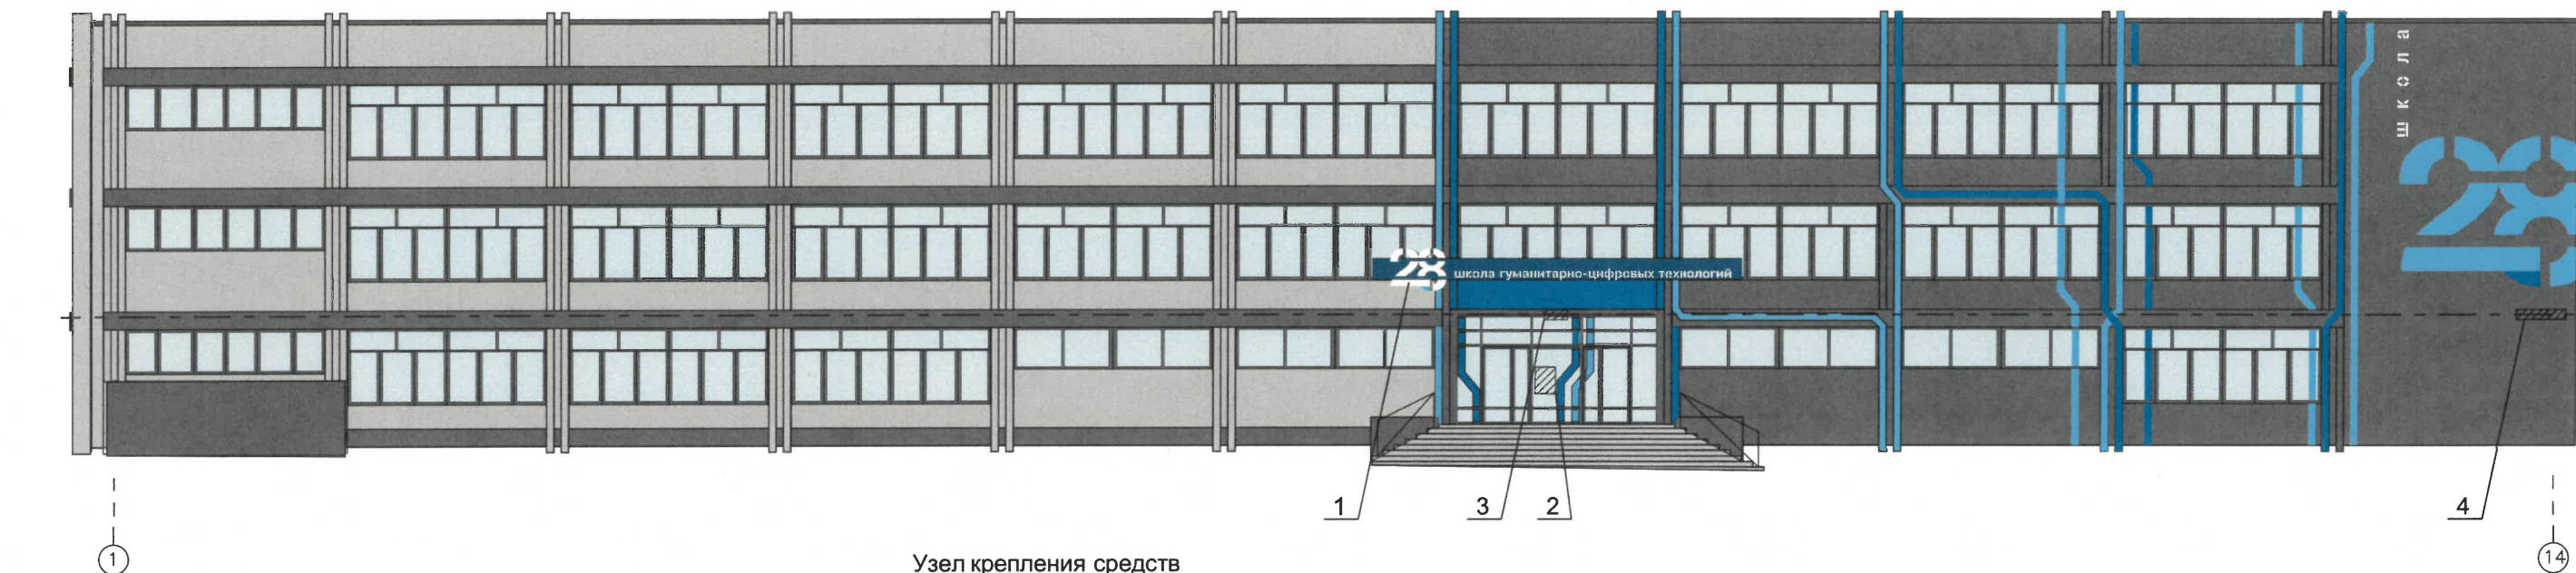

Узел крепления средств размещения информации, рекламных конструкций
Фриз

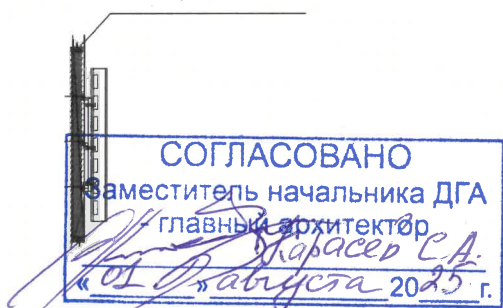

Ведомость средств размещения информации, рекламных конструкций

№	тип объекта, материал, способы крепления	цвет (с указанием RAL)	наличие подсветки
1	Вывеска - объемные буквы (пункт решения Пермской городской Думы от 15.12.2020 № 277) на фризе козырька. Металл, пластик, оргстекло, пленки.	Фирменные цвета	Возможна подсветка
2	Информационная табличка (режимник) одиночная, размерами 500 x 700 (ДхВ). Несплошная выкладка буквенными, цифровыми символами(знаками), из декоративной пленки.	Фирменные цвета	Без подсветки
3	Информационная табличка (режимник). Одиночная (600x400). Лазерная печать/уф-печать на пластике, металле, оргстекле.	Фон – золотой, буквы – черные (не накладные), изображение Герба города Перми	Возможна подсветка, без подсветки
4	Указатель с наименованием улицы и номером дома (здания) (пункт решения Пермской городской Думы от 15.12.2020 № 277) Пластик, металл	Синий: R-(0),G-(20),B-(120); Белый	Возможна подсветка

Условные обозначения:

1 -выноска и номер позиции согласно ведомости средств размещения информации, рекламных конструкций

- единая горизонтальная ось размещения объектов

- условная координационная ось





-место допустимого размещения средств размещения информации, рекламных конструкций.


Условия размещения средств размещения информации, рекламных конструкций.


- Согласно постановлению об утверждении границ зон охраны объектов культурного наследия регионального значения - достопримечательного места «Губернский центр» (г. Пермь, Ленинский, Свердловский районы, мкр. Центр, Разгуляй), памятников «Дом архитектора А.Б. Турчевича» (ул. Екатерининская, 32), «Кирха лютеранская» (ул. Екатерининская, 43), «Здание частной мужской гимназии Циммерман, где учился К.П. Матвеев» (ул. Луначарского, 19), «Дом жилой А.В. Холмогоровой» (ул. Луначарского, 11), «Особняк А.Н. Серикова. Здесь в рабочем клубе им. Толмачева выступали А.В. Луначарский, А.А. Шлагин, Р.С. Землячка» (ул. Малая Ямская, 9), «Тоннель и подпорная стенка ж/д перегона Пермь-1 - Пермь-2» (ул. Монастырская, береговой склон р. Слудка), а также режимов использования земель, земельных участков и требований к градостроительным регламентам в границах данных зон запрещается:
 - размещение рекламных конструкций и вывесок с размером информационного поля, превышающим 1,2 м по короткой стороне или 1,8 м по длинной стороне, в том числе транспарантов-перетяжек, за исключением вывесок в виде отдельных накладных букв без использования подложки, размещаемых на фасадах;
 - размещение на фасадах рекламных конструкций и вывесок, совокупная площадь которых превышает 5% площади фасада;
 - размещение рекламных конструкций и вывесок, перекрывающих архитектурные элементы фасадов зданий.
- Места размещения информации располагаются относительно условной прямой линии – единой горизонтальной оси. Местоположение оси на фасаде определяется как половина расстояния между верхним и нижним архитектурным элементом (окна, наличники, карниз, фриз и др.), выделяющимся (западающим, выступающим) из плоскости стены.
- Размещение вывесок и рекламных конструкций должно осуществляться в границах места допустимого размещения средств размещения информации, рекламных конструкций, установленных данным колерным паспортом объектом капитального строительства.
- Размещение вывесок по отношению друг к другу, их конфигурация, наполненность информацией должны соответствовать Стандартным требованиям к вывескам, их размещению и эксплуатации (далее - Стандартные требования), утвержденным Решением Пермской городской Думы от 15.12.2020 №277.
- В случае, если планируемые к размещению вывески не соответствуют типу и местам размещения средства размещения информации, рекламных конструкций колерного паспорта, потребуется внесение изменений в настоящий колерный паспорт.
- Максимальный размер информационных табличек – 0,5 м x 0,7 м (пункт 2.13 Стандартных требований).
- Узел крепления каждого типа объекта информации разрабатывается отдельным рабочим проектом.
- В случае размещения рекламной конструкции на фасаде здания, строения, сооружения, такая конструкция должна быть отражена в составе нового колерного паспорта, а ее размещение должно осуществляться в соответствии с действующим порядком установки эксплуатации рекламных конструкций на территории города Перми, утвержденным решением Пермской городской Думы от 27.01.2009 № 11, с последующим получением на установку и эксплуатацию рекламной конструкции в установленном порядке.
- В случае возникновения спорных ситуаций с другими организациями в отношении мест размещения вывесок, расположенных не в границах занимаемого помещения, регулирование конфликта и окончательное решение по размещению вывесок той или иной претендующей организации принимает владелец данного объекта.


						500-2025-AP			
						Колерный паспорт объекта капитального строительства по ул. Луначарского 4, Ленинского района г.Перми			
Изм.	Кол.уч	Лист	Недок	Подпись	Дата	МАОУ СОШ № 28	Стадия	Лист	Листов
Разраб.		Рогожников					П	12	13
Н.контр.						Размещение средств размещения информации, рекламных конструкций.			

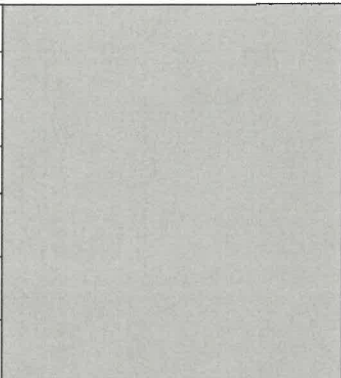
1,7	RAL CLASSIC 7044	C:	0	
		M:	0	
		Y:	15	
		K:	30	
		R:	189	
		G:	189	
		B:	178	

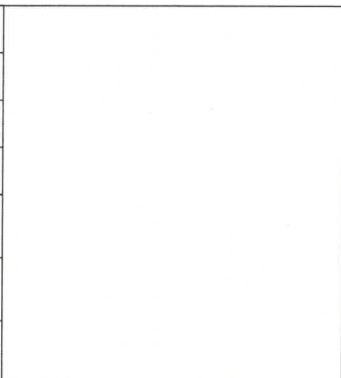12	RAL CLASSIC 9010	C:	0	
		M:	0	
		Y:	5	
		K:	0	
		R:	247	
		G:	249	
		B:	239	

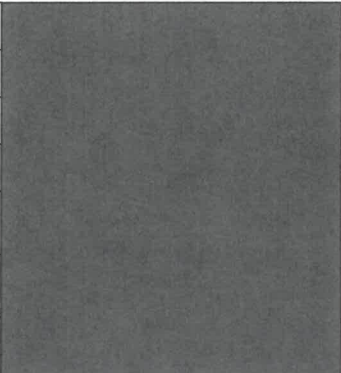2, 3,4,5,6, 11	RAL CLASSIC 7012	C:	20	
		M:	0	
		Y:	10	
		K:	80	
		R:	89	
		G:	97	
		B:	99	

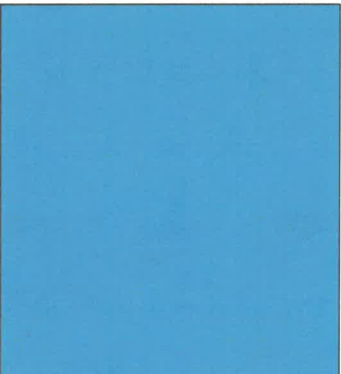8,10	RAL DESIGN 230 70 25	C:	53	
		M:	14	
		Y:	10	
		K:	4	
		R:	121	
		G:	180	
		B:	209	

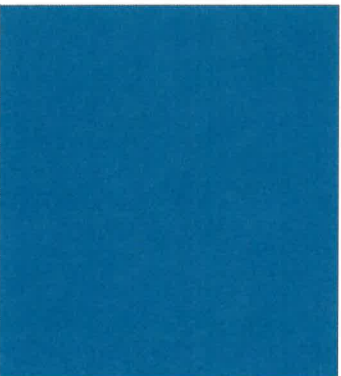8,9	RAL DESIGN 240 60 25	C:	62	
		M:	26	
		Y:	12	
		K:	8	
		R:	99	
		G:	151	
		B:	187	

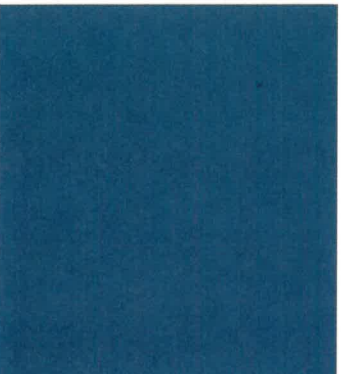8	RAL CLASSIC 5009	C:	90	
		M:	30	
		Y:	10	
		K:	40	
		R:	46	
		G:	89	
		B:	120	



Примечание: цвета в стандарте RAL и цветовой палитре CMYK, RGB приведены с сайта <http://colorscheme.ru/> (каталог цветов RAL CLASSIC, RAL DESIGN)

						500-2025-AP			
						Колерный паспорт объекта капитального строительства по ул. Луначарского 4, Ленинского района г.Перми			
Изм.	Кол.уч	Лист	№док	Подпись	Дата	МАОУ СОШ № 28	Стадия	Лист	Листов
Разраб.		Рогожников					П	13	13
						Эталоны колеров	 ООО "Гран-Ар-строй"		
Н.контр.									