

Федеральное государственное автономное образовательное учреждение высшего образования
"Пермский национальный исследовательский политехнический университет"
ФГАОУ ВО ПНИПУ

№ 059-22-01-26-1609 от 24.07.2025

Заказчик: ФГАОУ ВО ПНИПУ

**ПАСПОРТ ВНЕШНЕГО ОБЛИКА ОБЪЕКТА КАПИТАЛЬНОГО СТРОИТЕЛЬСТВА
(КОЛЕРНЫЙ ПАСПОРТ)**

АДРЕС ОБЪЕКТА: г. Пермь, административный район Индустриальный, улица 9-го Мая, здание (строение) № 15.

Шифр: 59-01/2-1035-AP

ПЕРМЬ 2025 г.

ЛИСТ	НАИМЕНОВАНИЕ	ПРИМЕЧАНИЕ
1	Общие данные	
2	Общие данные	
3	Существующее состояние фасадов	
4	Существующее состояние фасадов	
5	Визуализация	
6	Главный фасад в осях 1-32	
7	Главный фасад в осях 1-32	
8	Дворовой фасад в осях 32-1	
9	Дворовой фасад в осях 32-1	
10	Боковой фасад в осях А-И	
11	Боковой фасад в осях И-А	
12	Размещение средств размещения информации, рекламных конструкций	
13	Эталоны колеров	

СОГЛАСОВАНО
Заместитель начальника ДГА
- главный архитектор
« 14 » августа 2025 г.


ПОЗ.	ЭЛЕМЕНТ ФАСАДА	ЭТАЛОН ЦВЕТА	ОБОЗНАЧ.	ВИД ОТДЕЛКИ	ПРИМ.
1	Поле стены (тип 1)		RAL 9002 Серо-белый	Фиброцементные фасадные плиты	
2	Поле стены (тип 2)		RAL 7046 Телегей 2	Фиброцементные фасадные плиты	
3	Поле стены (тип 3)		RAL 9016 Транспортный белый	Фиброцементные фасадные плиты	
4	Цоколь		RAL 5008 Серо-синий	Фиброцементные фасадные плиты	
5	Переплет окон		RAL 9010 Белый	ПВХ профиль	
6	Откосы проемов		RAL 9010 Белый	Оцинкованный окрашенный лист	
7	Двери, остекленные двери		RAL 7015 Сланцево-серый	Алюминиевый профиль	
8	Кровля		RAL 7015 Сланцево-серый	Хризотилцементный волнистый лист	
9	Покрытие козырька		RAL 7015 Сланцево-серый	Рулонный гидроизоляционный материал	
10	Покрытие слухового окна (кровля)		RAL 7015 Сланцево-серый	Хризотилцементный волнистый лист	
11	Покрытие слухового окна (боковые стенки)		RAL 9002 Серо-белый	Оцинкованный окрашенный лист	

ПОЗ.	ЭЛЕМЕНТ ФАСАДА	ЭТАЛОН ЦВЕТА	ОБОЗНАЧ.	ВИД ОТДЕЛКИ	ПРИМ.
12	Водосточные трубы		RAL 7015 Сланцево-серый	Оцинкованная сталь	
13	Крыльцо (ступени, площадка)		RAL 7037 Пыльно-серый	Керамогранитная плитка	
14	Крыльцо главного входа (площадка)		RAL 7037 Пыльно-серый	Тротуарная плитка	

В соответствии с Градостроительным кодексом Российской Федерации, решением Пермской городской Думы от 15.12.2022 №277 «Об утверждении Правил благоустройства территории города Перми» и постановлением администрации города Перми 22.02.2017 №130 «Об утверждении формы и Порядка согласования паспорта внешнего облика объекта капитального строительства (колерного паспорта)» колерные паспорта либо их изменения не являются разрешительной документацией на строительство, реконструкцию объекта капитального строительства; не являются правовым основанием на устройство (переустройство, демонтаж) пристроек, навесов, козырьков и других архитектурных элементов объекта капитального строительства.

						59-01/2-1035-AP			
						Колерный паспорт объекта капитального строительства по ул. 9-го Мая, №15, Индустриального района г. Перми			
Изм.	Кол.уч.	Лист	№ док.	Подп.	Дата				
Разраб.	Банникова				06.25	Капитальный ремонт общежития инв. № 010221478 по адресу: Российская Федерация, Пермский край, г.о. Пермский, г. Пермь, ул. 9-го Мая, д. 15	Стадия	Лист	Листов
							П	1	13
Н. контр.	Сатюкова				06.25	Общие данные		ФГАОУ ВО ПНИПУ	


Ситуационный план

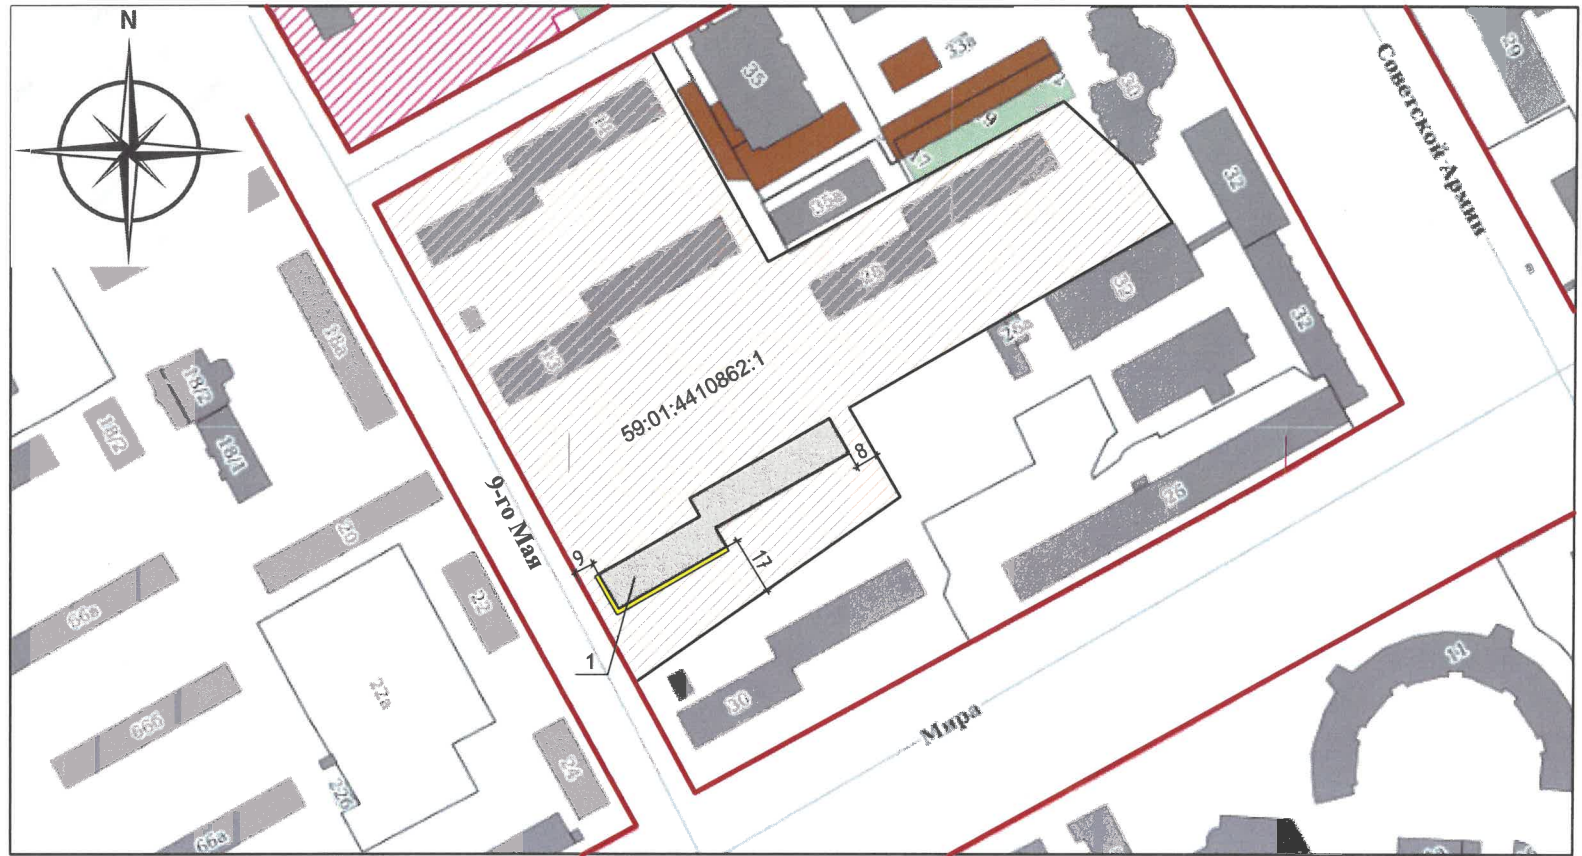

Условные обозначения:

- 5-этажное здание общежития по адресу: г. Пермь, Индустриальный район, ул. 9-го Мая, д. 15.
- Земельный участок, кадастровый номер участка 59:01:4410862:1
- Расстояние от объекта капитального строительства до границ земельного участка, красных линий
- Красные линии
- Фасады с местами размещения средств размещения информации, рекламных конструкций

План координационных осей

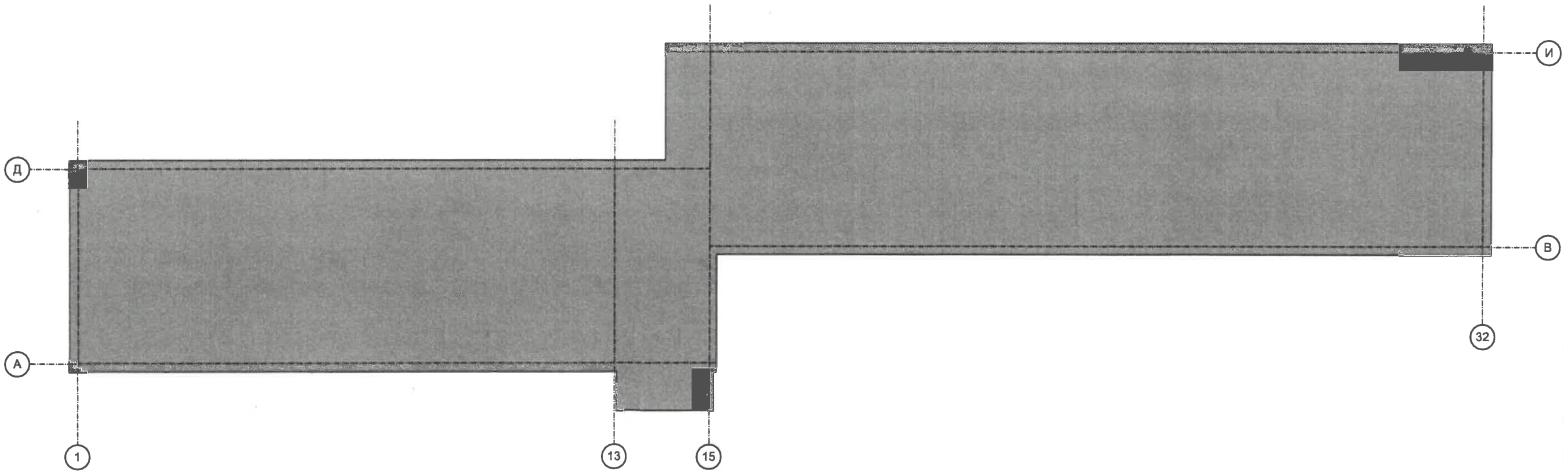

Инструкция о порядке производства работ, связанных с окраской фасадов и всех наружных частей зданий, сооружений, строений, расположенных на территории города Перми

1. Окраска (отделка) фасадов и всех наружных частей зданий, сооружений, строений, расположенных на территории города Перми, может производиться лишь на основании паспорта внешнего облика объекта капитального строительства (колерного паспорта), согласованного с департаментом градостроительства и архитектуры администрации г. Перми (далее - ДГА).
2. До начала процесса окраски (отделки) здания или какого-либо сооружения должны быть произведены работы по капитальному ремонту всех без исключения его наружных частей, подлежащих окраске.
3. В соответствии с выданными образцами цвета (колерами) на окраску (отделку) здания организация, производящая строительство, составляет пробные образцы цвета, которые наносятся на подготовленную для покраски поверхность стены в уровне 1-го этажа здания (не выше 1,5 метров от земли).
4. Проверку и согласование пробного образца цвета (выкраса колера) производит уполномоченный представитель ДГА. Без указанных проверки и согласования производить окраску (отделку) фасадов здания категорически запрещается.
5. Организации и учреждения, производящие окраску (отделку) фасадов здания, несут ответственность за выполнение настоящей инструкции и могут быть привлечены к административной ответственности за ее нарушение в соответствии со статьей 6.8.2 «Нарушение требований к внешнему виду фасадов зданий, строений, сооружений» Закона Пермского края от 06.04.2015 № 460-ПК «Об административных правонарушениях в Пермском крае».
6. По всем вопросам, связанным с производством работ, необходимо обращаться в ДГА по адресу: г. Пермь, ул. Сибирская, 15, каб. 315, тел. 212-76-98.

СОГЛАСОВАНО
Заместитель начальника ДГА
- главный архитектор
С.А. Карасев
«14» августа 2025 г.

Ведомость ссылочных и прилагаемых документов

ОБОЗНАЧЕНИЕ						НАИМЕНОВАНИЕ				ПРИМЕЧАНИЕ		
Решение Пермской городской Думы от 15.12.2020 №277						Об утверждении Правил благоустройства территории города Перми						
Постановление администрации г. Перми от 22.02.2017 № 130						Об утверждении формы и Порядка согласования паспорта внешнего облика объекта капитального строительства (колерного паспорта)						
						59-01/2-1035-AP						
						Колерный паспорт объекта капитального строительства по ул. 9-го Мая, №15, Индустриального района г. Перми						
Изм.	Кол.уч.	Лист	№ док.	Подп.	Дата	Капитальный ремонт общежития инв. № 010221478 по адресу: Российская Федерация, Пермский край, г.о. Пермский, г. Пермь, ул. 9-го Мая, д.15				Стадия	Лист	Листов
Разраб.	Банникова				06.25					П	2	
Н. контр.	Сатюкова				06.25	Общие данные				ФГАОУ ВО ПНИПУ		

Главный фасад в осях А/1-32



Дворовой фасад в осях И/32-1



Главный фасад в осях А/1-32



СОГЛАСОВАНО
Заместитель начальника ДГА
- главный архитектор
Марасев С.А.
«14» августа 2025 г.

Фотофиксация выполнена: (июнь) 2025

						59-01/2-1035-AP			
						Колерный паспорт объекта капитального строительства по ул. 9-го Мая, №15, Индустриального района г. Перми			
Изм.	Кол.уч.	Лист	№ док.	Подп.	Дата	Капитальный ремонт общежития инв. № 010221478 по адресу: Российская Федерация, Пермский край, г.о. Пермский, г. Пермь, ул. 9-го Мая, д. 15	Стадия	Лист	Листов
Разраб.			Банникова	<i>Б</i>	06.25		П	3	
Н. контр.			Сатюкова	<i>С</i>	06.25	Существующее состояние фасадов	ФГАОУ ВО ПНИПУ		

Дворовой фасад в осях И/32-1



Боковой фасад в осях Д-А/1



Боковой фасад в осях В-И/32



СОГЛАСОВАНО
Заместитель начальника ДГА
- главный архитектор
Карасев С.
« 14 » августа 2025 г.

						59-01/2-1035-АР			
						Колерный паспорт объекта капитального строительства по ул. 9-го Мая, №15, Индустриального района г. Перми			
Изм.	Кол.уч.	Лист	№ док.	Подп.	Дата				
Разраб.		Банникова			06.25	Капитальный ремонт общежития инв. № 010221478 по адресу: Российская Федерация, Пермский край, г.о. Пермский, г. Пермь, ул. 9-го Мая, д.15	Стадия	Лист	Листов
							П	4	
Н. контр.		Сатюкова			06.25	Существующее состояние фасадов	ФГАОУ ВО ПНИПУ		





СОГЛАСОВАНО
Заместитель начальника ДГА
- главный архитектор
Карасев С.А.
« 14 августа 2025 г. »

Примечание:

1. На данном листе представлена визуализация, которая представляет общую концепцию проекта и может отличаться от фасадов колерного паспорта.


						59-01/2-1035-AP			
						Колерный паспорт объекта капитального строительства по ул. 9-го Мая, №15, Индустриального района г. Перми			
Изм.	Кол.уч.	Лист	№ док.	Подп.	Дата	Капитальный ремонт общежития инв. № 010221478 по адресу: Российская Федерация, Пермский край, г.о. Пермский, г. Пермь, ул. 9-го Мая, д.15	Стадия	Лист	Листов
Разраб.		Банникова			06.25		П	5	
Н. контр.		Сатюкова			06.25	Визуализация	ФГАОУ ВО ПНИПУ		

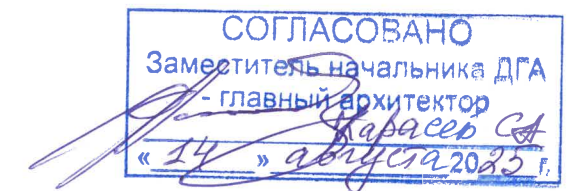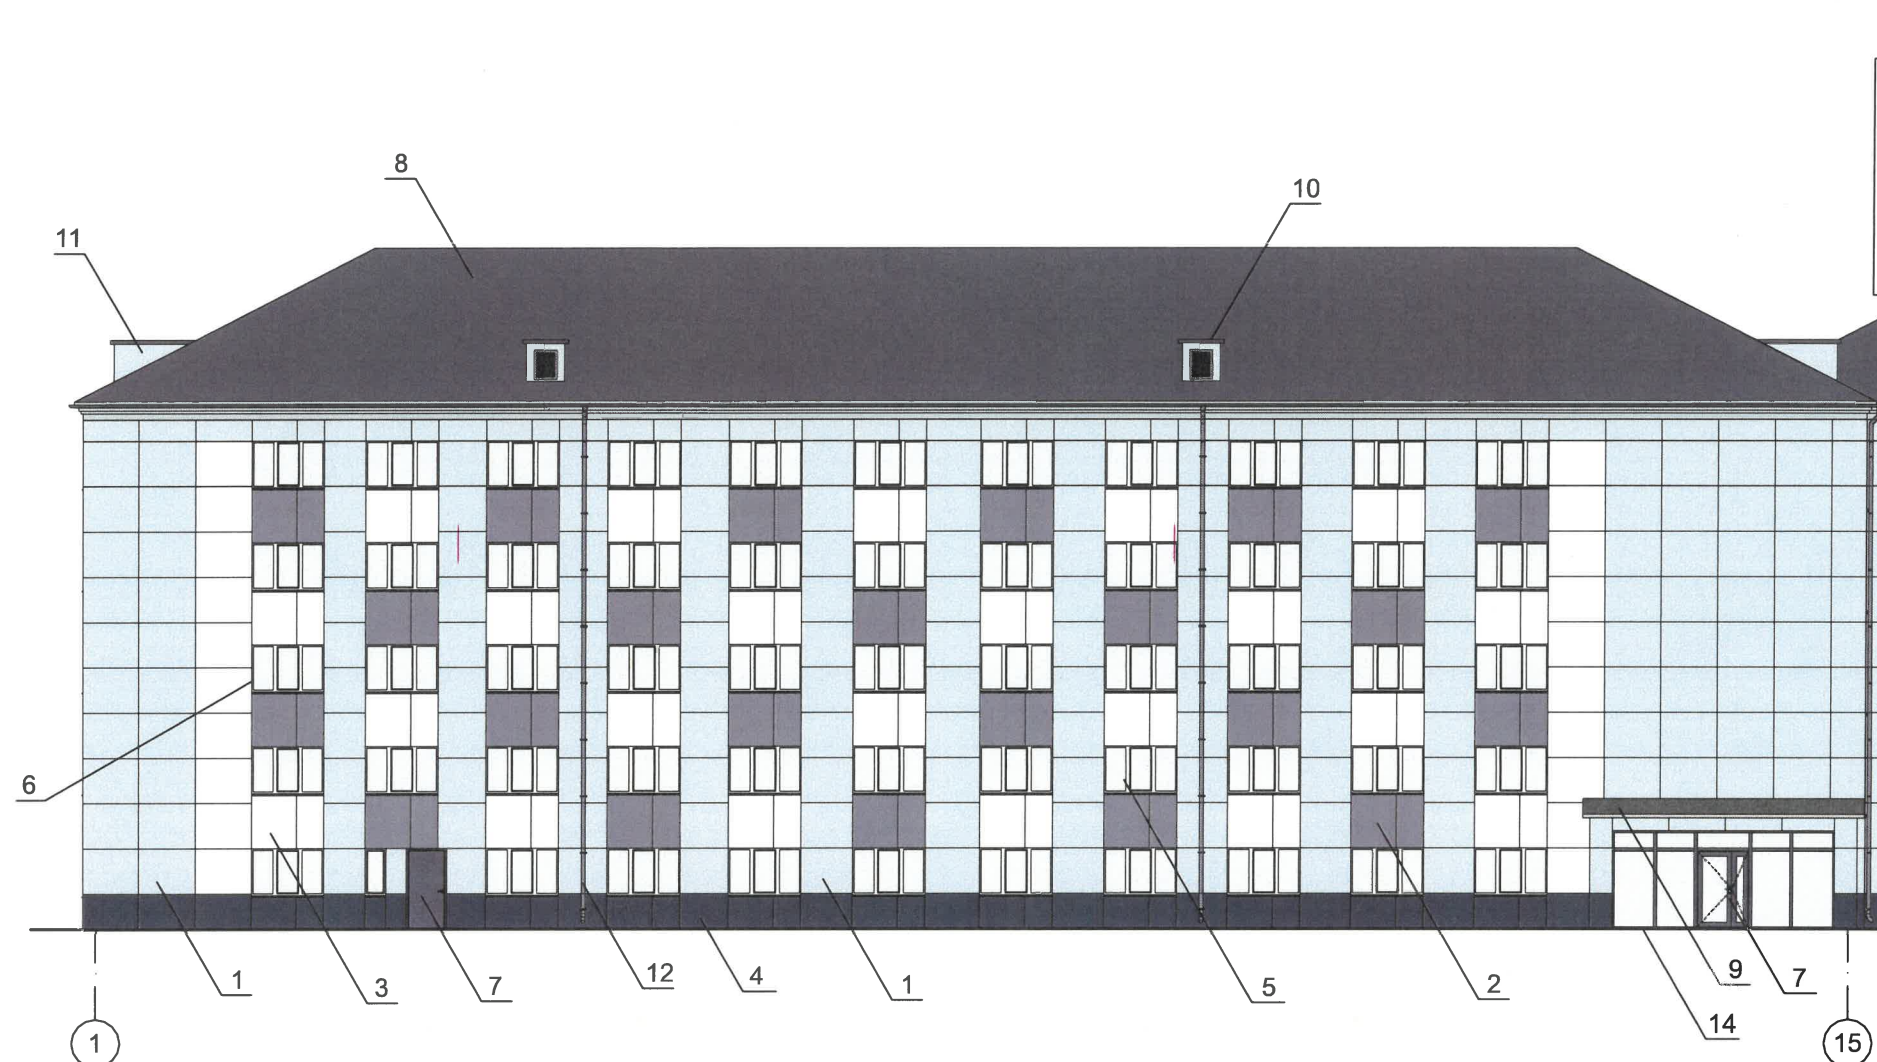


Примечание:

1. Требования к входным группам установлены пунктом 11.7 Правил благоустройства территории города Перми, утвержденных Решением Пермской городской Думы от 15.12.2020 № 277.
2. При размещении новой входной группы, изменении входной группы при проведении реконструкции, капитального ремонта здания, строения, сооружения требуется разработка проекта колерного паспорта.
3. Требования к входным группам, расположенным в границах территорий общего пользования, за исключением входных групп, расположенных в границах территорий достопримечательных мест:
 - архитектурные элементы входных групп (крыльца, входная площадка, ступени, лестницы, ограждения, парапеты, роллетные системы (рольставни), козырьки, приямки, пандусы или подъемные устройства для маломобильных групп населения) должны быть выполнены параллельно фасаду здания, строения, сооружения на расстоянии не более чем 1,5 м от фасада здания, строения, сооружения и при условии сохранения ширины пешеходной зоны (тротуара) не менее 2 м;
 - размер входной площадки - 1,5 м x 1,85 м;
 - входная группа (приямок) в подвальное или полуподвальное помещение должна быть выполнена параллельно фасаду здания, строения, сооружения с лестницей на расстоянии не более чем 1,5 м от фасада здания, строения, сооружения. По периметру входной группы (приямка) устраивается парапет высотой не более 0,5 м, над входной группой (приямком) устанавливается козырек с водоотводом;
5. Ступени и входная площадка входных групп должны иметь противоскользящее покрытие или полосы.
6. На одном из торцов входной площадки может быть предусмотрен пандус или подъемное устройство для маломобильных групп населения.
7. Наружная кнопка вызывного устройства должна быть размещена в начале заезда на пандус или при входе на подъемное устройство для маломобильных групп населения.


Условные обозначения:

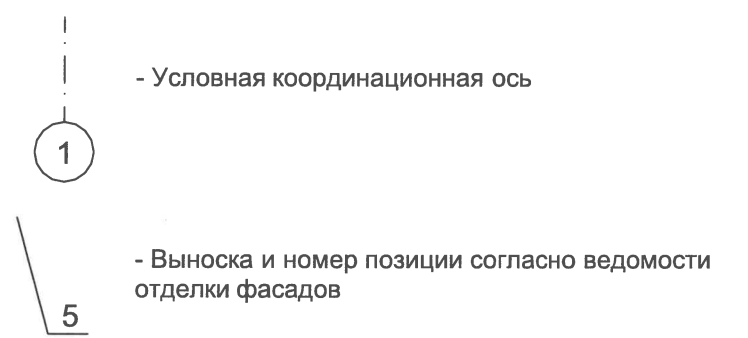

						59-01/2-1035-AP			
						Колерный паспорт объекта капитального строительства по ул. 9-го Мая, №15, Индустриального района г. Перми			
Изм.	Кол.уч.	Лист	№ док.	Подп.	Дата	Капитальный ремонт общежития инв. № 010221478 по адресу: Российская Федерация, Пермский край, г.о. Пермский, г. Пермь, ул. 9-го Мая, д. 15	Стадия	Лист	Листов
Разраб.		Банникова			06.25		П	6	
Н. контр.		Сатюкова			06.25	Главный фасад в осях 1-32	ФГАОУ ВО ПНИПУ		

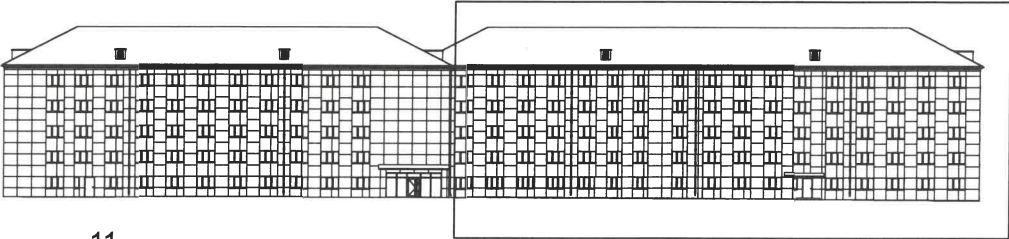

Фрагмент 2

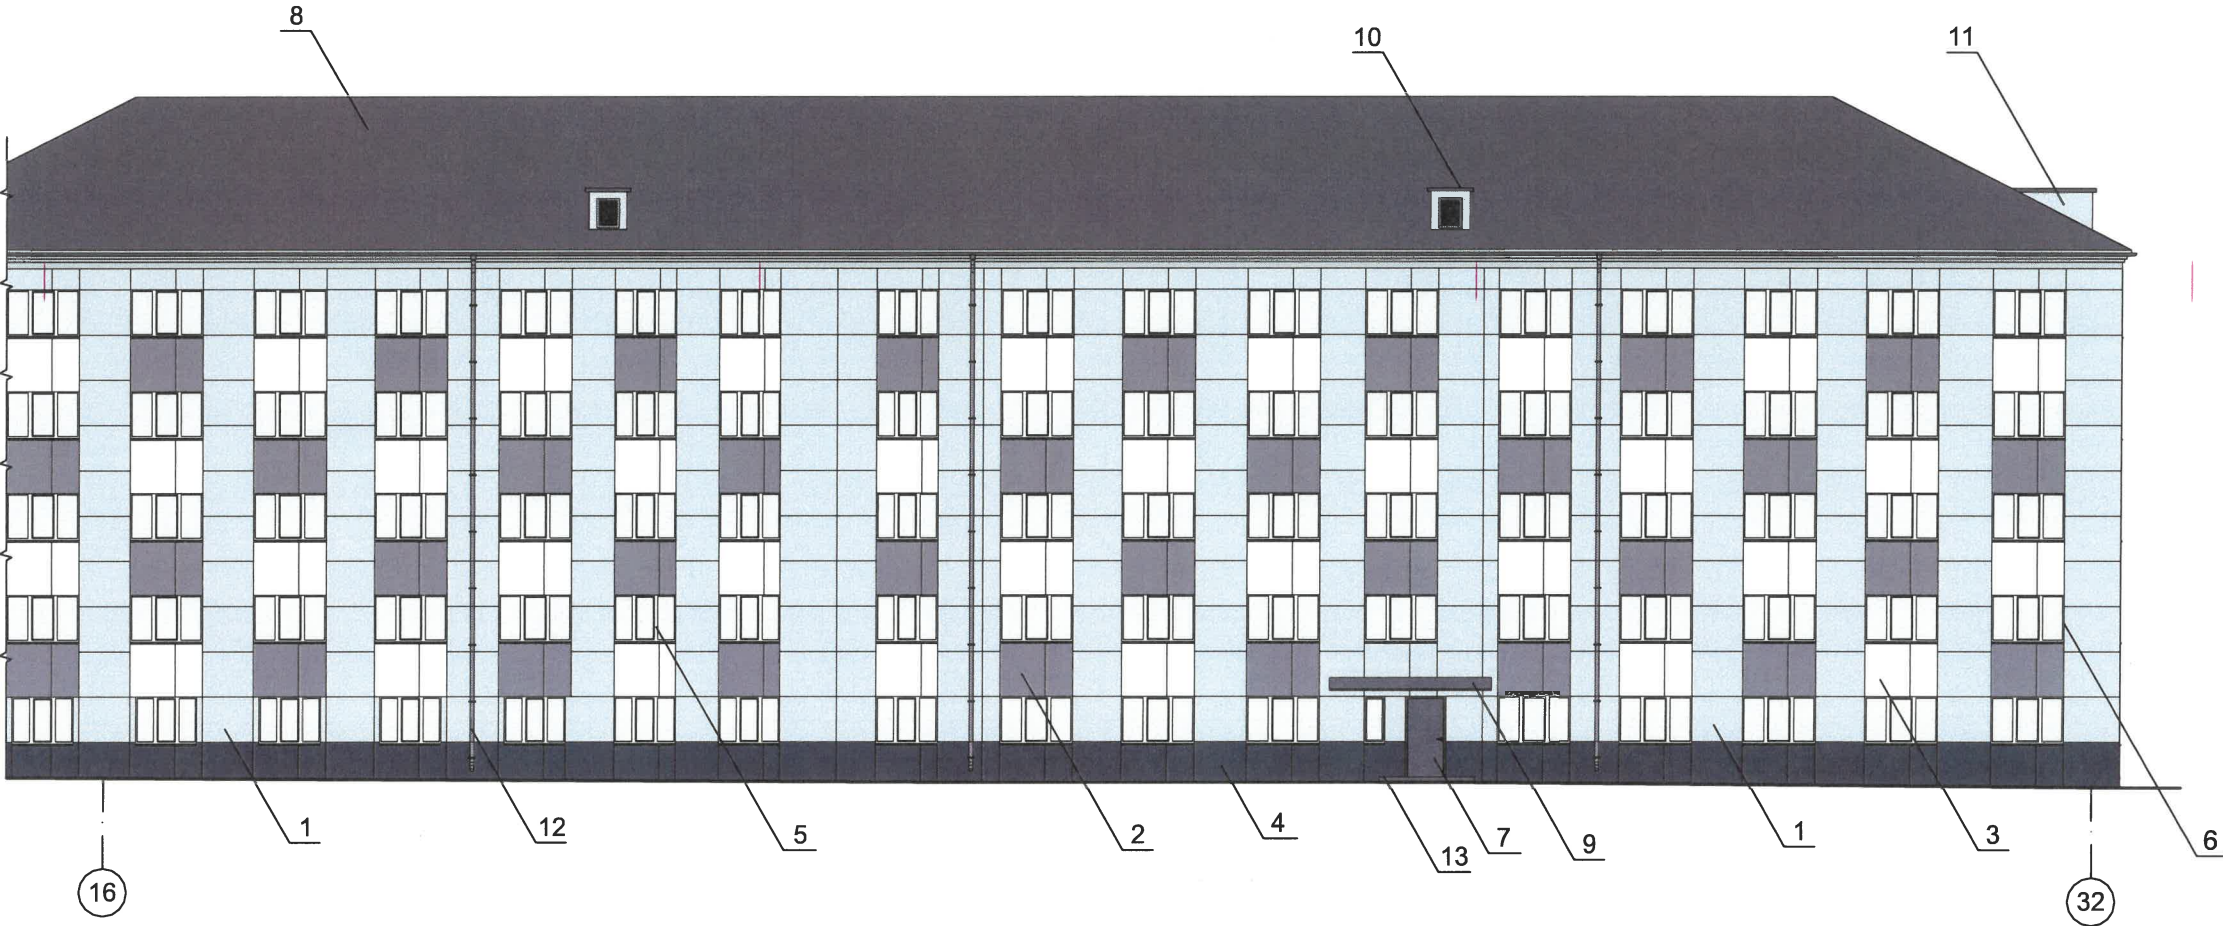

СОГЛАСОВАНО
Заместитель начальника ДГА
главный архитектор
« 14 » августа 20 25 г.

Условные обозначения:

- Условная координационная ось
- Выноска и номер позиции согласно ведомости отделки фасадов

59-01/2-1035-АР

Колерный паспорт объекта капитального строительства по ул. 9-го
Мая, №15, Индустриального района г. Перми

Капитальный ремонт общежития инв. № 010221478
по адресу: Российская Федерация, Пермский край,
г.о. Пермский, г. Пермь, ул. 9-го Мая, д.15


Стадия	Лист	Листов
П	7	

Главный фасад в осях 1-32

ФГАОУ ВО ПНИПУ

Примечание:

- 1. Условия устройства и переустройства входных групп см. лист 6
- 2. Условия размещения дополнительного оборудования см. лист 8

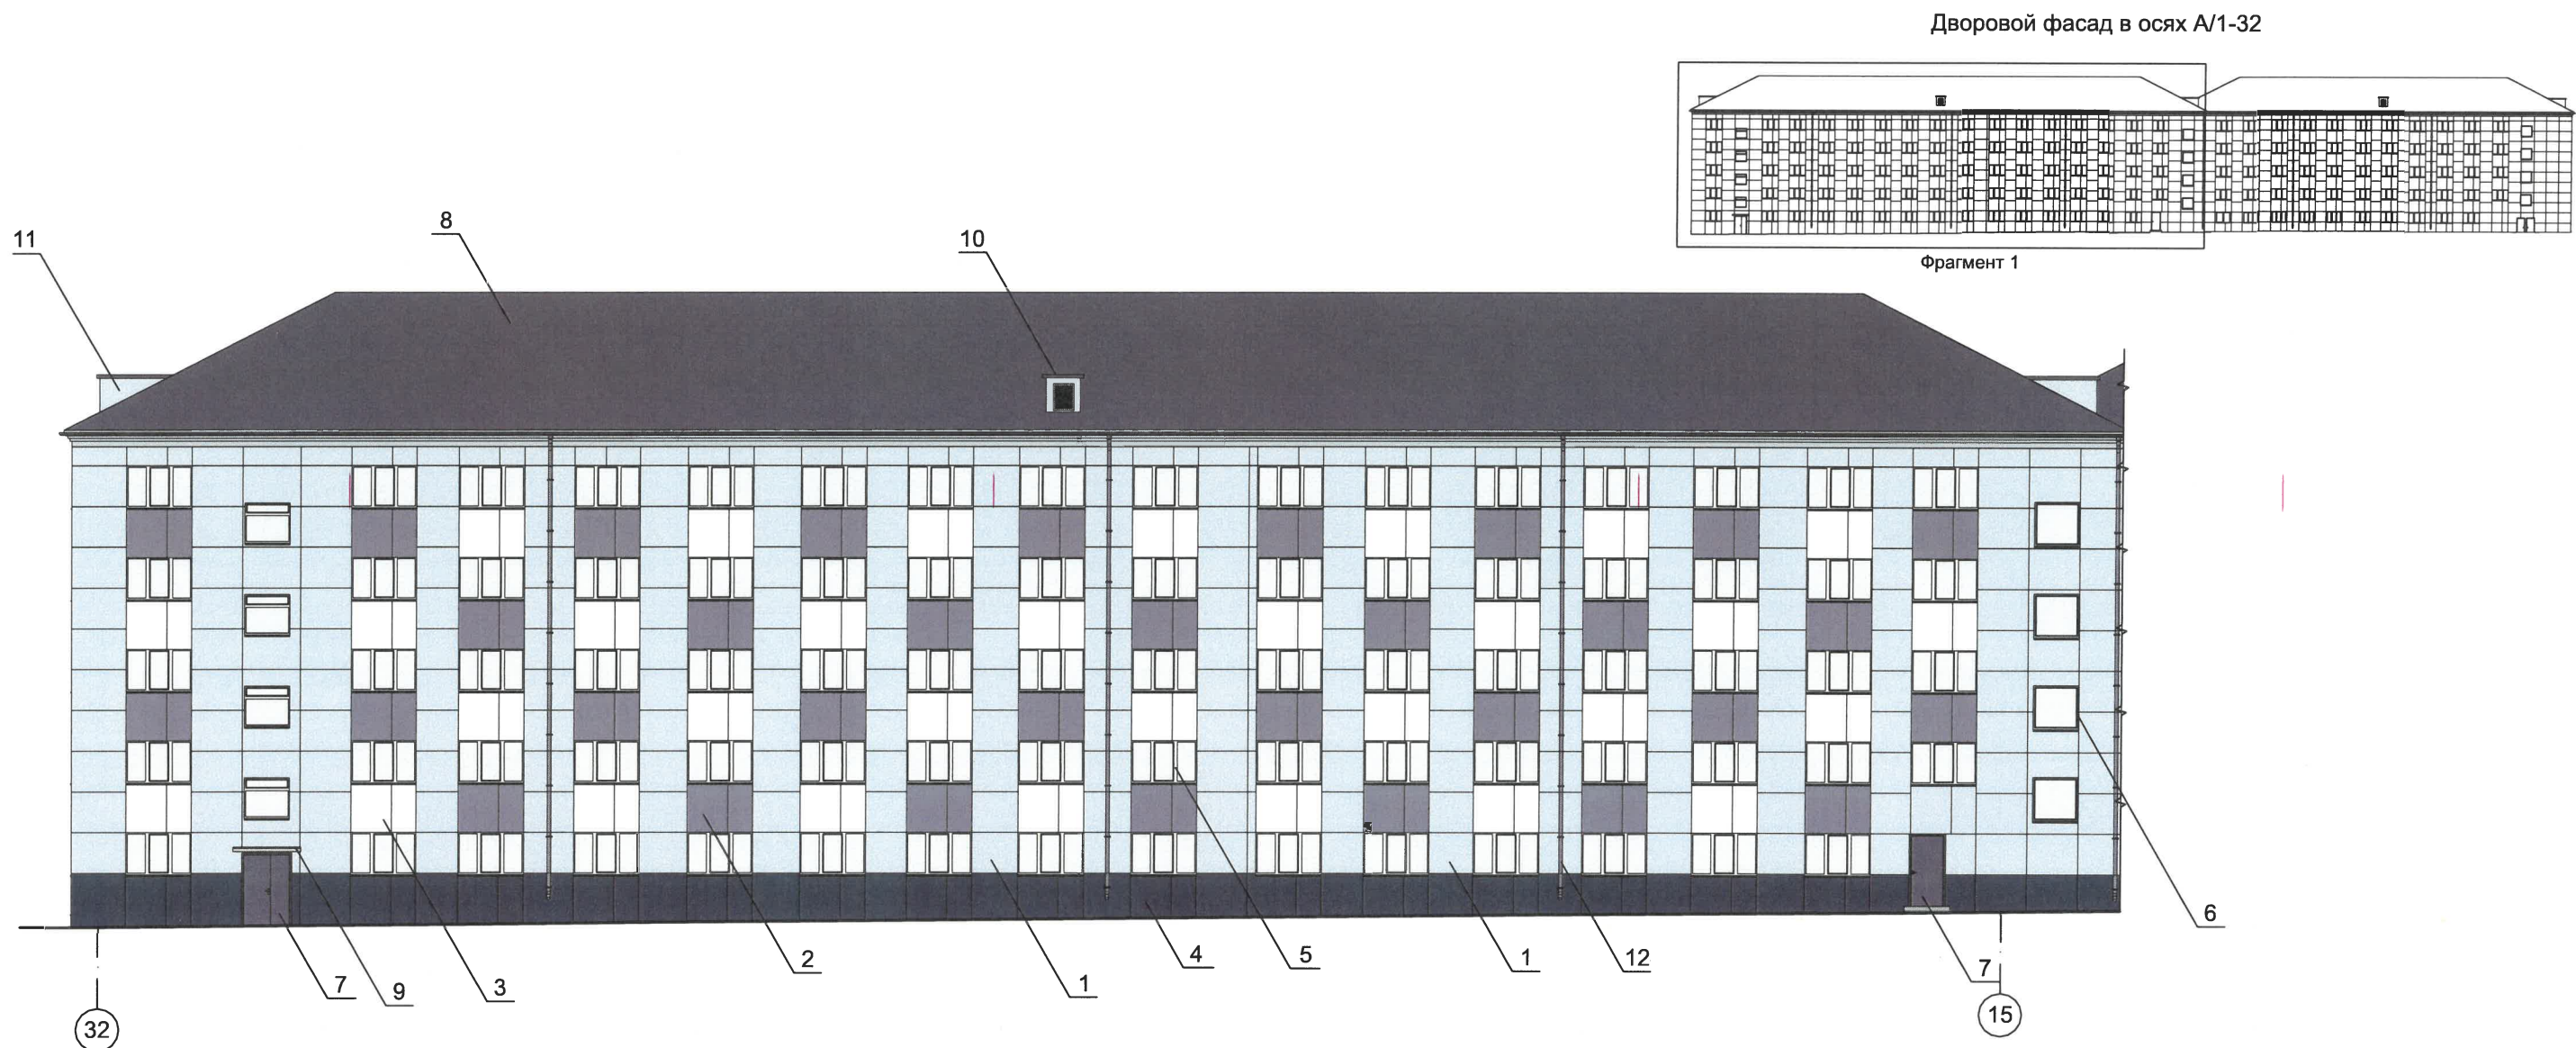

Примечание:

1. Требования к размещению наружных блоков систем кондиционирования, маскирующих ограждений наружных блоков систем кондиционирования (далее - маскирующие ограждения) на фасадах капитальных объектов установлены пунктом 11.9 Правил благоустройства территории города Перми, утвержденных решением Пермской городской Думы от 15.12.2020 № 277 (далее - Правила), в частности, на фасадах капитальных объектов, расположенных в границах городского центра, а также расположенных на территориях, выходящих на улицы особого градостроительного значения-магистралей городского значения, наружные блоки систем кондиционирования размещаются следующими способами:
- на главных и (или) боковых фасадах капитальных объектов с использованием маскирующих ограждений;
 - внутри балкона, лоджии, не превышая верхнюю высотную отметку ограждения балкона, лоджии;
 - в специально оборудованных для этих целей местах, нишах, предусмотренных проектной документацией при строительстве, реконструкции, капитальном ремонте капитального объекта, с использованием маскирующих ограждений;
 - под лестницей входной группы с использованием маскирующих ограждений;
 - в окнах подвального (цокольного) этажа без выхода за плоскость фасада;
 - на крышах капитальных объектов;
 - в арочных проездах на высоте не менее 3,0 метра от поверхности земли с соблюдением единой горизонтальной оси с использованием маскирующих ограждений;
 - под оконными проемами с использованием маскирующих ограждений с соблюдением единой горизонтальной и вертикальной осей.
2. Маскирующие ограждения на фасадах капитальных объектов должны быть выполнены в виде экранов, решеток, корзин, состоящих из передней и боковых панелей, выполненных из горизонтальных реек: ширина рейки - не менее 0,03 м и не более 0,06 м, расстояние между ближайшими рейками - не менее 0,03 м и не более 0,06 м; в цвет части фасада капитального объекта, указанный в колерном паспорте капитального объекта, на которой размещаются маскирующие ограждения.
3. Требования к размещению наружных блоков систем кондиционирования на дворовых фасадах капитальных объектов не устанавливаются.
4. Требования к размещению наружных блоков систем кондиционирования, маскирующих ограждений на фасадах капитальных объектов, расположенных на территориях, не входящих в границы городского центра, а также на территориях, не выходящих на улицы особого градостроительного значения-магистралей городского значения, не устанавливаются, за исключением случая, предусмотренного подпунктом 11.9.7 Правил (после проведения Капитального ремонта наружные блоки систем кондиционирования, маскирующие ограждения подлежат размещению в соответствии с подпунктами 11.9.1-11.9.5 Правил).

СОГЛАСОВАНО
Заместитель начальника ДГА
- главный архитектор
«14» августа 2025 г.

Условные обозначения:

- Условная координационная ось


1

- Выноска и номер позиции согласно ведомости отделки фасадов


5

						59-01/2-1035-AP			
						Колерный паспорт объекта капитального строительства по ул. 9-го Мая, №15, Индустриального района г. Перми			
Изм.	Кол.уч.	Лист	№ док.	Подп.	Дата	Капитальный ремонт общежития инв. № 010221478 по адресу: Российская Федерация, Пермский край, г.о. Пермский, г. Пермь, ул. 9-го Мая, д.15	Стадия	Лист	Листов
Разраб.		Банникова			06.25		П	8	
Н. контр.		Сатюкова			06.25	Дворовой фасад в осях 32-1	ФГАОУ ВО ПНИПУ		

Дворовой фасад в осях А/1-32

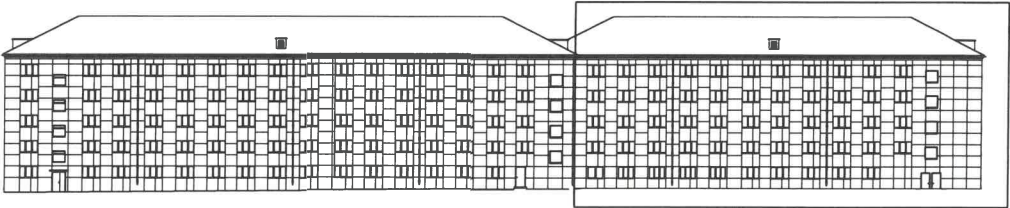

Фрагмент 2

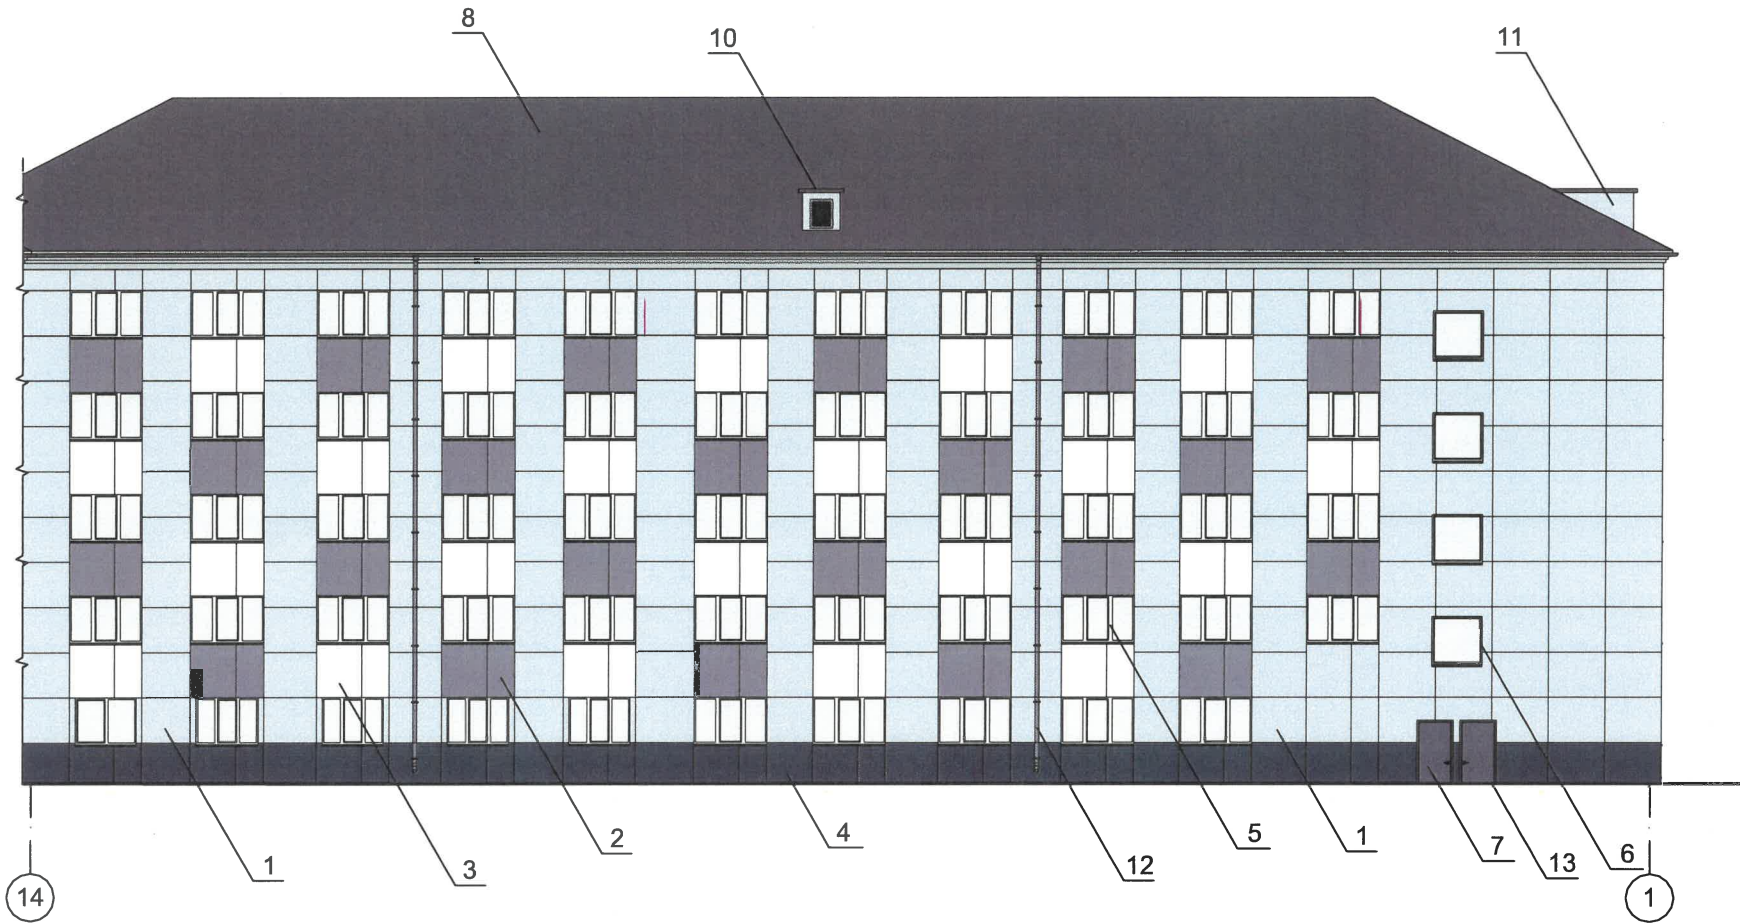

СОГЛАСОВАНО
Заместитель начальника ДГА
- главный архитектор
14 августа 2025 г.


Условные обозначения:

- Условная координационная ось
- Выноска и номер позиции согласно ведомости отделки фасадов

Примечание:

- 1. Условия устройства и переустройства входных групп см. лист 6
- 2. Условия размещения дополнительного оборудования см. лист 8

						59-01/2-1035-AP			
						Колерный паспорт объекта капитального строительства по ул. 9-го Мая, №15, Индустриального района г. Перми			
Изм.	Кол.уч.	Лист	№ док.	Подп.	Дата				
Разраб.		Банникова			06.25	Капитальный ремонт общежития инв. № 010221478 по адресу: Российская Федерация, Пермский край, г.о. Пермский, г. Пермь, ул. 9-го Мая, д. 15	Стадия	Лист	Листов
							П	9	
Н. контр.		Сатюкова			06.25	Дворовой фасад в осях 32-1	ФГАОУ ВО ПНИПУ		

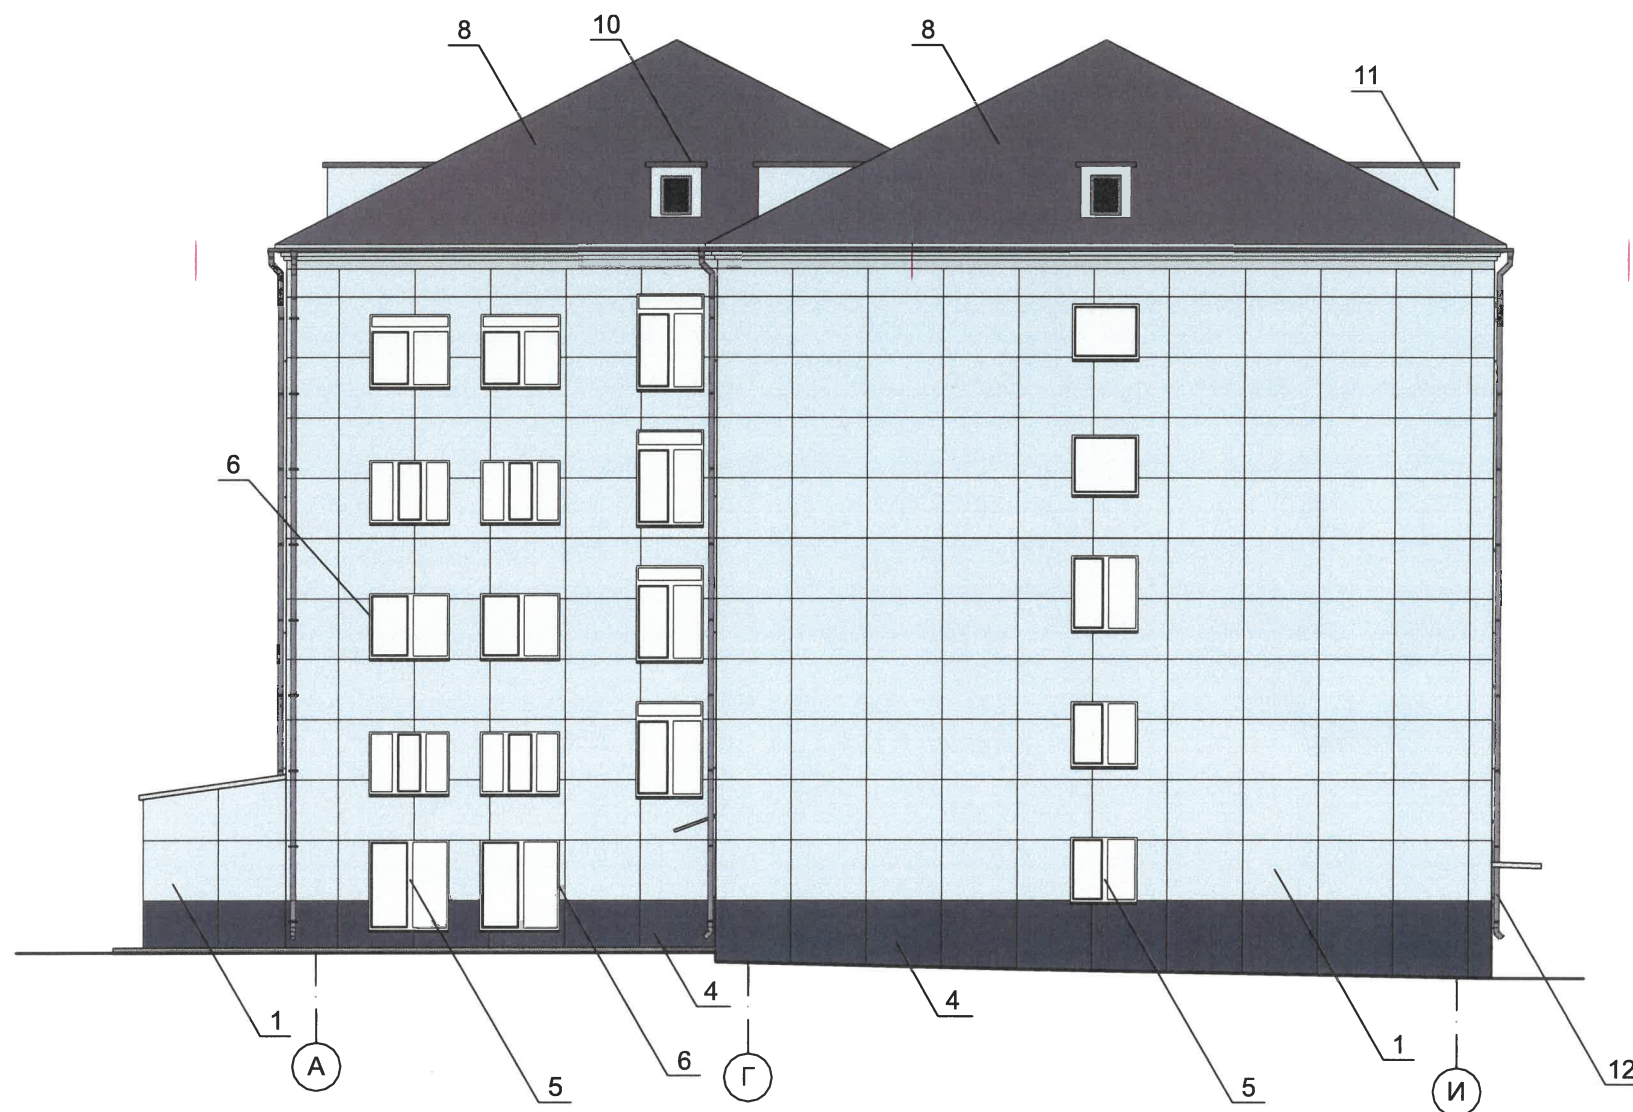

СОГЛАСОВАНО
Заместитель начальника ДГА
- главный архитектор
« 14 » августа 2025 г.


Условные обозначения:

- 1 - Условная координационная ось
- 5 - Выноска и номер позиции согласно ведомости отделки фасадов

Примечание:

1. Условия устройства и переустройства входных групп см. лист 6
2. Условия размещения дополнительного оборудования см. лист 8

						59-01/2-1035-AP				
						Колерный паспорт объекта капитального строительства по ул. 9-го Мая, №15, Индустриального района г. Перми				
Изм.	Кол.уч.	Лист	№ док.	Подп.	Дата					
Разраб.		Банникова			06.25	Капитальный ремонт общежития инв. № 010221478 по адресу: Российская Федерация, Пермский край, г.о. Пермский, г. Пермь, ул. 9-го Мая, д.15		Стадия	Лист	Листов
								П	10	
Н. контр.		Сатюкова			06.25	Боковой фасад в осях А-И		ФГАОУ ВО ПНИПУ		

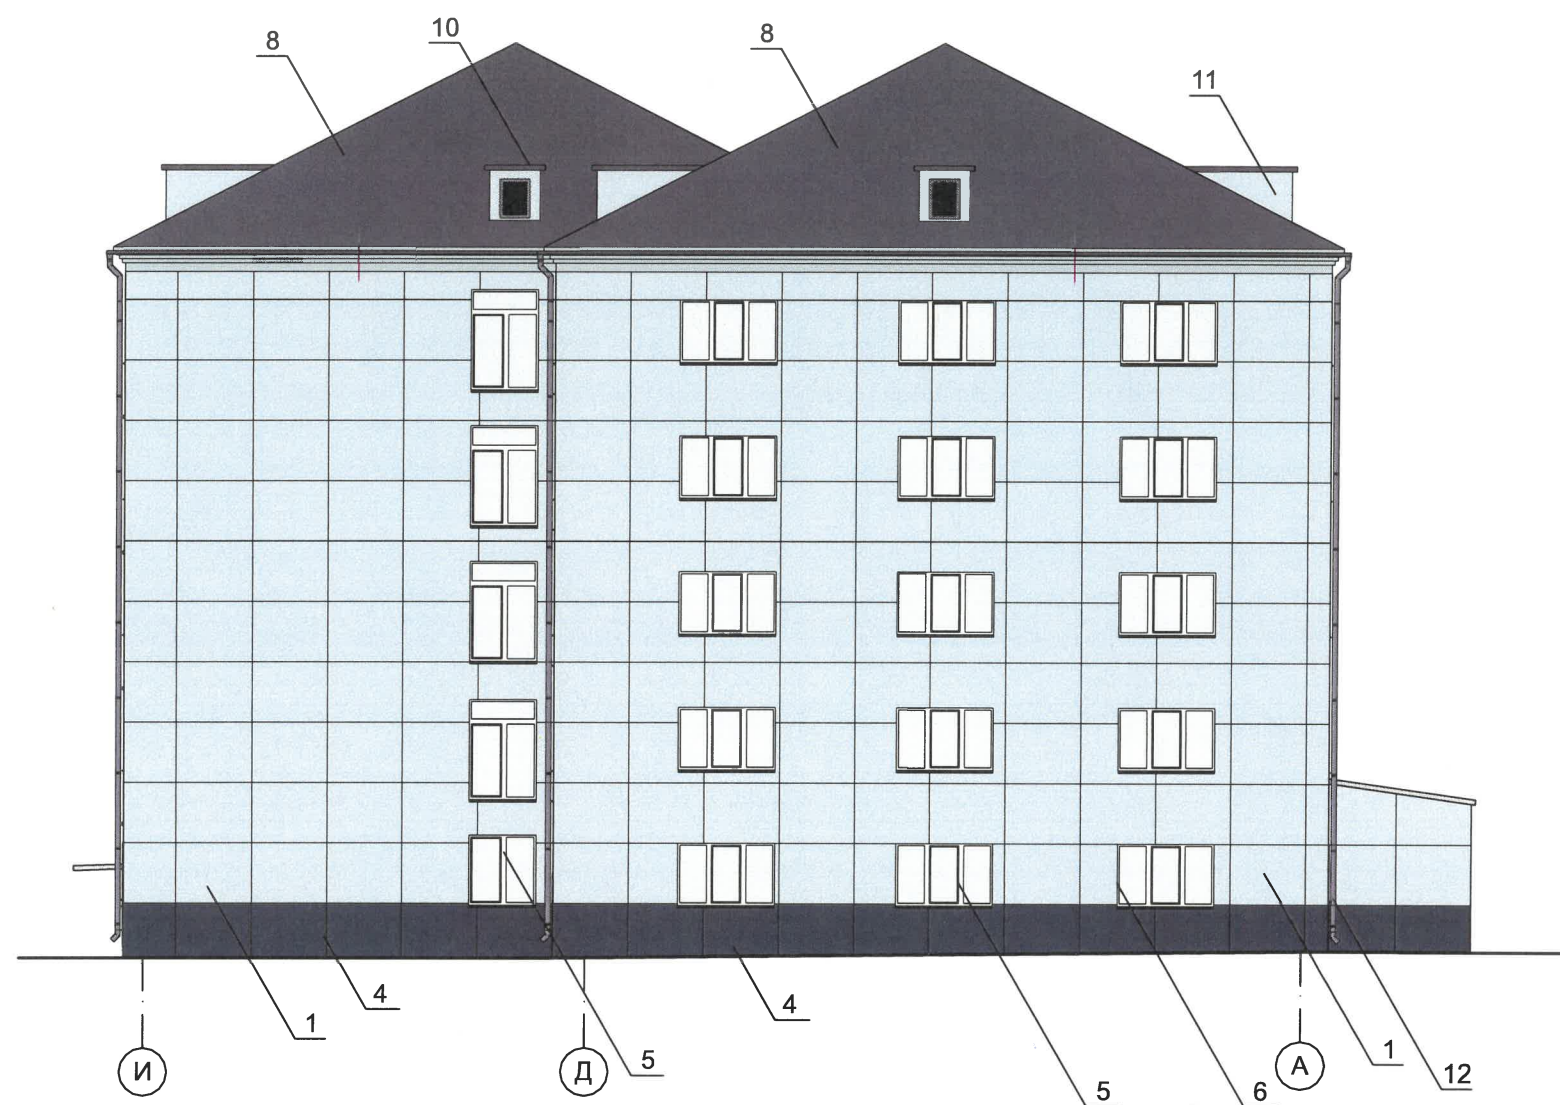

СОГЛАСОВАНО
Заместитель начальника ДГА
- главный архитектор
Жарасев С.А.
« 14 » августа 2025 г.

Условные обозначения:

- Условная координационная ось
- Выноска и номер позиции согласно ведомости отделки фасадов

Примечание:

- 1. Условия устройства и переустройства входных групп см. лист 6
- 2. Условия размещения дополнительного оборудования см. лист 8

						59-01/2-1035-AP			
						Колерный паспорт объекта капитального строительства по ул. 9-го Мая, №15, Индустриального района г. Перми			
Изм.	Кол.уч.	Лист	№ док.	Подп.	Дата	Капитальный ремонт общежития инв. № 010221478 по адресу: Российская Федерация, Пермский край, г.о. Пермский, г. Пермь, ул. 9-го Мая, д.15	Стадия	Лист	Листов
Разраб.		Банникова		<i>[Signature]</i>	06.25		П	11	
Н. контр.		Сатюкова		<i>[Signature]</i>	06.25		Боковой фасад в осях И-А		ФГАОУ ВО ПНИПУ



Примечание:

1. Места размещения информации располагаются относительно условий прямой линии - единой горизонтальной оси. Местоположение оси на фасаде определяется как половина расстояния между верхним и нижним архитектурным элементом (окна, наличники, карниз, фриз и др.), выделяющимся (западающим, выступающим) из плоскости стены.
2. Размещение вывесок и рекламных конструкций должно осуществляться в границах места допустимого размещения средств размещения информации, рекламных конструкций, установленных данным колерным паспортом объектом капитального строительства.
3. Размещение вывесок по отношению друг к другу, их конфигурация, наполненность информацией должны соответствовать Стандартным требованиям к вывескам, их размещению и эксплуатации (далее - Стандартные требования), утвержденным Решением Пермской городской Думы от 15.12.2020 № 277.
4. В случае, если планируемые к размещению вывески не соответствуют типу и местам размещения средства размещения информации, рекламных конструкций колерного паспорта, потребуется внесение изменений в настоящий колерный паспорт.
5. Максимальный размер информационных табличек - 0,5 м х 0,7 м (пункт 2.13 Стандартных требований).
6. Узел крепления каждого типа объекта информации разрабатывается отдельным рабочим проектом.
7. В случае размещения рекламной конструкции на фасаде здания, строения, сооружения, такая конструкция должна быть отражена в составе нового колерного паспорта, а ее размещение должно осуществляться в соответствии с действующим порядком установки эксплуатации рекламных конструкций на территории города Перми, утвержденным решением Пермской городской Думы, с последующим получением на установку и эксплуатацию рекламной конструкции в установленном порядке.

Условные обозначения:

- — — — — - Единая горизонтальная ось размещения объектов
- - Место допустимого размещения средств размещения информации, рекламных конструкций


1 - Выноска и номер позиции согласно ведомости средств размещения информации, рекламных конструкций





Ведомость средств размещения информации, рекламных конструкций


№	Тип объекта, материал, способы крепления	Цвет (с указанием RAL)	Наличие подсветки
1	Указатель с наименованием улицы и номером дома (здания) (пункт 11.4.2 Решения Пермской городской Думы от 15.12.2020 № 277). Пластик, металл.	Синий: R-(0), G-(20), B-(120); белый	Возможная подсветка
2	Вывеска - объемные буквы и /или логотипы без подложки на металлических направляющих на входной группе. Металл, пластик, пленки	Фирменные цвета	Внешняя или внутренняя, светодиодами


59-01/2-1035-AP					
Колерный паспорт объекта капитального строительства по ул. 9-го Мая, №15, Индустриального района г. Перми					
Изм.	Кол.уч.	Лист	№ док.	Подп.	Дата
Разраб.		Банникова			06.25
Капитальный ремонт общежития инв. № 010221478 по адресу: Российская Федерация, Пермский край, г.о. Пермский, г. Пермь, ул. 9-го Мая, д.15					
Размещение средств размещения информации, рекламных конструкций					
Н. контр.		Сатюкова			06.25
				Статия	Лист
				П	12
				Листов	
				ФГАОУ ВО ПНИПУ	

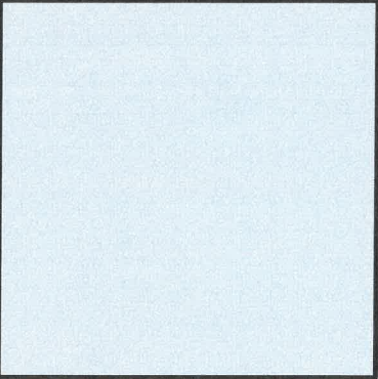
Позиция ведомости отделки фасадов 1	RAL 9002	C	5	
		M	0	
		Y	10	
		K	10	
		R	221	
		G	222	
		B	212	

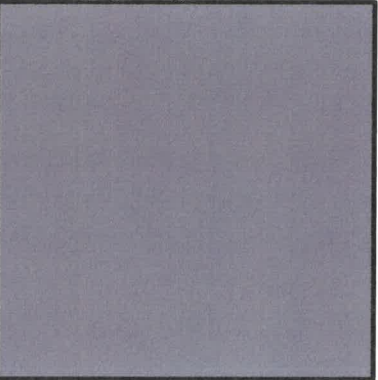Позиция ведомости отделки фасадов 2	RAL 7046	C	30	
		M	10	
		Y	10	
		K	40	
		R	130	
		G	137	
		B	142	

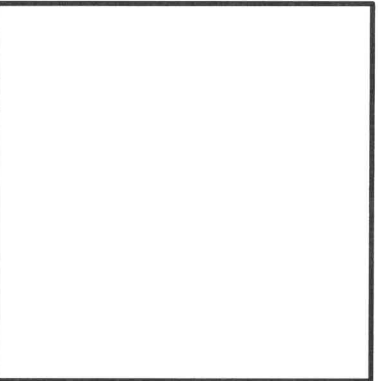Позиция ведомости отделки фасадов 3	RAL 9016	C	3	
		M	0	
		Y	0	
		K	0	
		R	247	
		G	251	
		B	245	

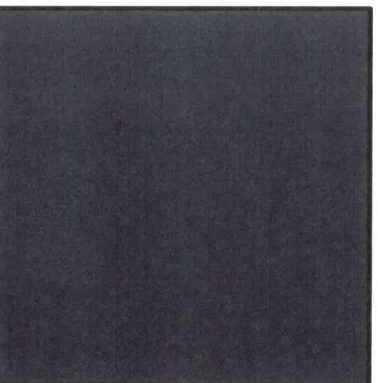Позиция ведомости отделки фасадов 4	RAL 5008	C	60	
		M	0	
		Y	0	
		K	90	
		R	49	
		G	60	
		B	72	

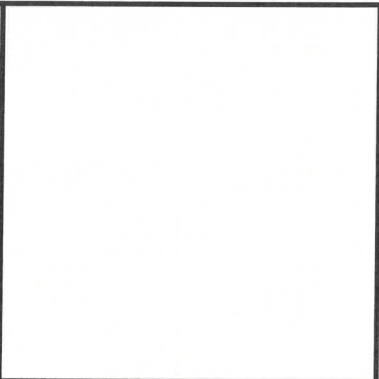Позиция ведомости отделки фасадов 5,6	RAL 9010	C	0	
		M	0	
		Y	5	
		K	0	
		R	247	
		G	249	
		B	239	

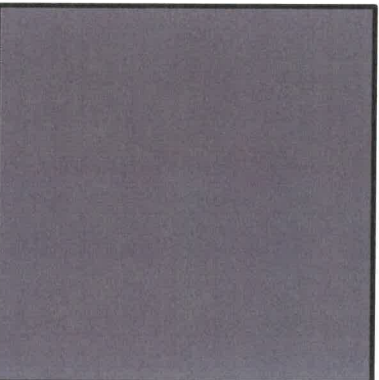Позиция ведомости отделки фасадов 7,8	RAL 7015	C	40	
		M	10	
		Y	10	
		K	80	
		R	81	
		G	86	
		B	92	

СОГЛАСОВАНО
Заместитель начальника ДГА
- главный архитектор
Карасев С.А.
« 14 » августа 2025 г.

Примечания:
Цвета в стандарте RAL и цветовой палитре CMYK, RGB приведены с сайта <https://colorscheme.ru/> (каталог цветов RAL CLASSIC, RAL DESIGN).

						59-01/2-1035-AP			
						Колерный паспорт объекта капитального строительства по ул. 9-го Мая, №15, Индустриального района г. Перми			
Изм.	Кол.уч.	Лист	№ док.	Подп.	Дата	Капитальный ремонт общежития инв. № 010221478 по адресу: Российская Федерация, Пермский край, г.о. Пермский, г. Пермь, ул. 9-го Мая, д.15	Стадия	Лист	Листов
Разраб.		Банникова			06.25		П	13	
Н. контр.		Сатюкова			06.25	Эталоны колеров		ФГАОУ ВО ПНИПУ	