



Общество с ограниченной ответственностью
«АРХИТЕКТУРНАЯ МАСТЕРСКАЯ «ГОРОД»

№ 059-22-01-26-1687 от 06.08.2025

Заказчик: МАУ ДО ДХШ «Хоровая капелла мальчиков»

ПАСПОРТ ВНЕШНЕГО ОБЛИКА ОБЪЕКТА КАПИТАЛЬНОГО СТРОИТЕЛЬСТВА (КОЛЕРНЫЙ ПАСПОРТ)

АДРЕС ОБЪЕКТА: г. Пермь, административный район Ленинский,
улица Газеты «Звезда», здание (строение) № 17

021-07-2025-ОФ

ПЕРМЬ, 2025 г.

Ведомость чертежей		
ЛИСТ	НАИМЕНОВАНИЕ	ПРИМЕЧАНИЯ
1-2	Общие данные	
3-4	Существующее состояние фасадов	
5	Главный фасад	
6	Боковые фасады	
7	Дворовой фасад	
8	Размещение средств размещения информации, рекламных конструкций	
9	Архитектурно-художественная подсветка	
10	Эталоны колеров	

Ведомость отделки фасадов					
ПОЗ.	ЭЛЕМЕНТ ФАСАДА	ЭТАЛОН ЦВЕТА	ОБОЗНАЧ.	ВИД ОТДЕЛКИ	ПРИМ.
1	Цоколь. Поле стен, тип 1. Пряжки		RAL 040 40 30	керамогранит или природный камень	Caparol Granat 0
2	Поле стен, тип 2		RAL 040 60 30	штукатурка с рустовкой с покраской атмосферостойкой краской	Caparol Granat 12
3	Поле стен, тип 3. Вентшахта		RAL 040 60 30	штукатурка с покраской атмосферостойкой краской	Caparol Granat 12
4	Поле стен, тип 4		RAL 040 50 40	штукатурка с покраской атмосферостойкой краской	Caparol Magma 100
5	Поле стен, тип 5. Карнизы. Пояски. Откосы. Наличники		RAL 9010	штукатурка с покраской атмосферостойкой краской	
6	Оконные блоки		RAL 9010	ПВХ- или алюминиевый профиль	
7	Отливы окон		RAL 9010	оцинкованная сталь с полимерным покрытием	
8	Кровля здания и козырьков		RAL 7004	стальные фальцевые листы с полимерным покрытием	
9	Элементы кровли. Отливы. Водосточная система		RAL 7004	оцинкованная сталь с полимерным покрытием	
10	Дверные блоки, тип 1		RAL 8017	ПВХ- или алюминиевый профиль	
11	Дверные блоки, тип 2		RAL 8017	металл с покраской атмосферостойкой краской	
12	Ограждение крыши. Пожарная лестница		RAL 040 60 30	металл с покраской атмосферостойкой краской	Caparol Granat 12
13	Стойки и каркас козырька. Подшив. Дверные блоки, тип 3. Шкафы электроснабжения		RAL 040 40 30	металл/дерево с покраской атмосферостойкой краской	Caparol Granat 0
14	Фриз козырька		RAL 3015 RAL'9010	алюминиевая композитная панель	

Пояснительная записка

Объект капитального строительства: 3-этажное здание учреждения дополнительного образования детской хоровой школы «Хоровая капелла мальчиков» по адресу: г. Пермь, Ленинский район, ул. Газеты «Звезда», 17.

Год постройки и ввода в эксплуатацию: 1957 г.

Здание в плане: прямоугольное.

Наружные стены: кирпичные.

Крыша: скатная.

Ранее разработанные колерные паспорта: № СЭД-22-01-05-12 от 02.04.2013 г. (согласован 19.09.2014 г.).

Нахождение в границах зон объектов культурного наследия:

Здание расположено в границах территории объекта культурного наследия (достопримечательного места) ДМ-07 «Губернский центр». Требования к осуществлению деятельности в границах территории объекта культурного наследия ДМ-07 установлены Приказом государственной инспекции по охране объектов культурного наследия Пермского края от 27.08.2019 г. № СЭД-55-001-06-272 «О включении выявленного объекта культурного наследия - достопримечательного места "Губернский центр" в Единый государственный реестр объектов культурного наследия (памятников истории и культуры) народов Российской Федерации» (в ред. Приказов Государственной инспекции по охране объектов культурного наследия Пермского края от 11.03.2020 г. № СЭД-55-01-06-79, от 10.08.2020 г. № Пр55-01-06-59, от 21.04.2022 г. № Пр55-01-06-159, от 01.07.2022 г. № Пр55-01-06-211, от 20.09.2022 г. № Пр55-01-06-314, от 28.11.2022 г. № Пр55-01-06-413, от 17.07.2023 г. № Пр55-01-06-173).

Здание объектом культурного наследия не является.

Настоящим колерным паспортом: вносятся изменения в колерный паспорт № СЭД-22-01-05-12 от 02.04.2013 г.:

- устанавливаются материалы отделки и цветовое решение фасадов,
- определяются виды, типы и места размещения средств размещения информации.

Цветовое решение и применяемые материалы обеспечивают комплексное решение всех элементов фасадов, единство архитектурного облика здания. Средства размещения информации, рекламные конструкции не нарушат архитектурный облик здания.

Предметом согласования данного колерного паспорта являются: принятые цветовые решения элементов фасада, применяемые материалы отделки существующего объекта недвижимости, а также определение возможных видов и типов размещения средств размещения информации, рекламных конструкций на нем. Средства размещения информации, рекламные конструкции, не соответствующие типу и местам возможного размещения средств размещения информации, установленным настоящим колерным паспортом, а также Стандартным требованиям к вывескам, их размещению и эксплуатации, утвержденным Решением Пермской городской Думы от 15.12.2020 №277, подлежат демонтажу.

В соответствии с Градостроительным кодексом Российской Федерации, решением Пермской городской Думы от 15 декабря 2020 г. № 277 «Об утверждении Правил благоустройства территории города Перми» и постановлением администрации города Перми от 22 февраля 2017 г. № 130 «Об утверждении формы и Порядка согласования паспорта внешнего облика объекта капитального строительства (колерного паспорта)» колерные паспорта не являются разрешительной документацией на строительство, реконструкцию объекта капитального строительства; не являются правовым основанием на устройство пристроек, навесов, козырьков и других архитектурных элементов.

СОГЛАСОВАНО
Заместитель начальника ДГА
главный архитектор
«18» августа 2025 г.
Курсаев Р.В.

В соответствии с положениями Четвертой части Гражданского кодекса Российской Федерации настоящий колерный паспорт является результатом интеллектуальной деятельности и охраняется законом об авторском праве. Исключительное право авторства принадлежит ООО «Архитектурная мастерская «ГОРОД». Использование настоящего колерного паспорта любыми способами, если такое использование осуществляется без согласия ООО «Архитектурная мастерская «ГОРОД», является незаконным и влечет ответственность, установленную статьей 1252 Гражданского кодекса Российской Федерации и другими законами Российской Федерации.

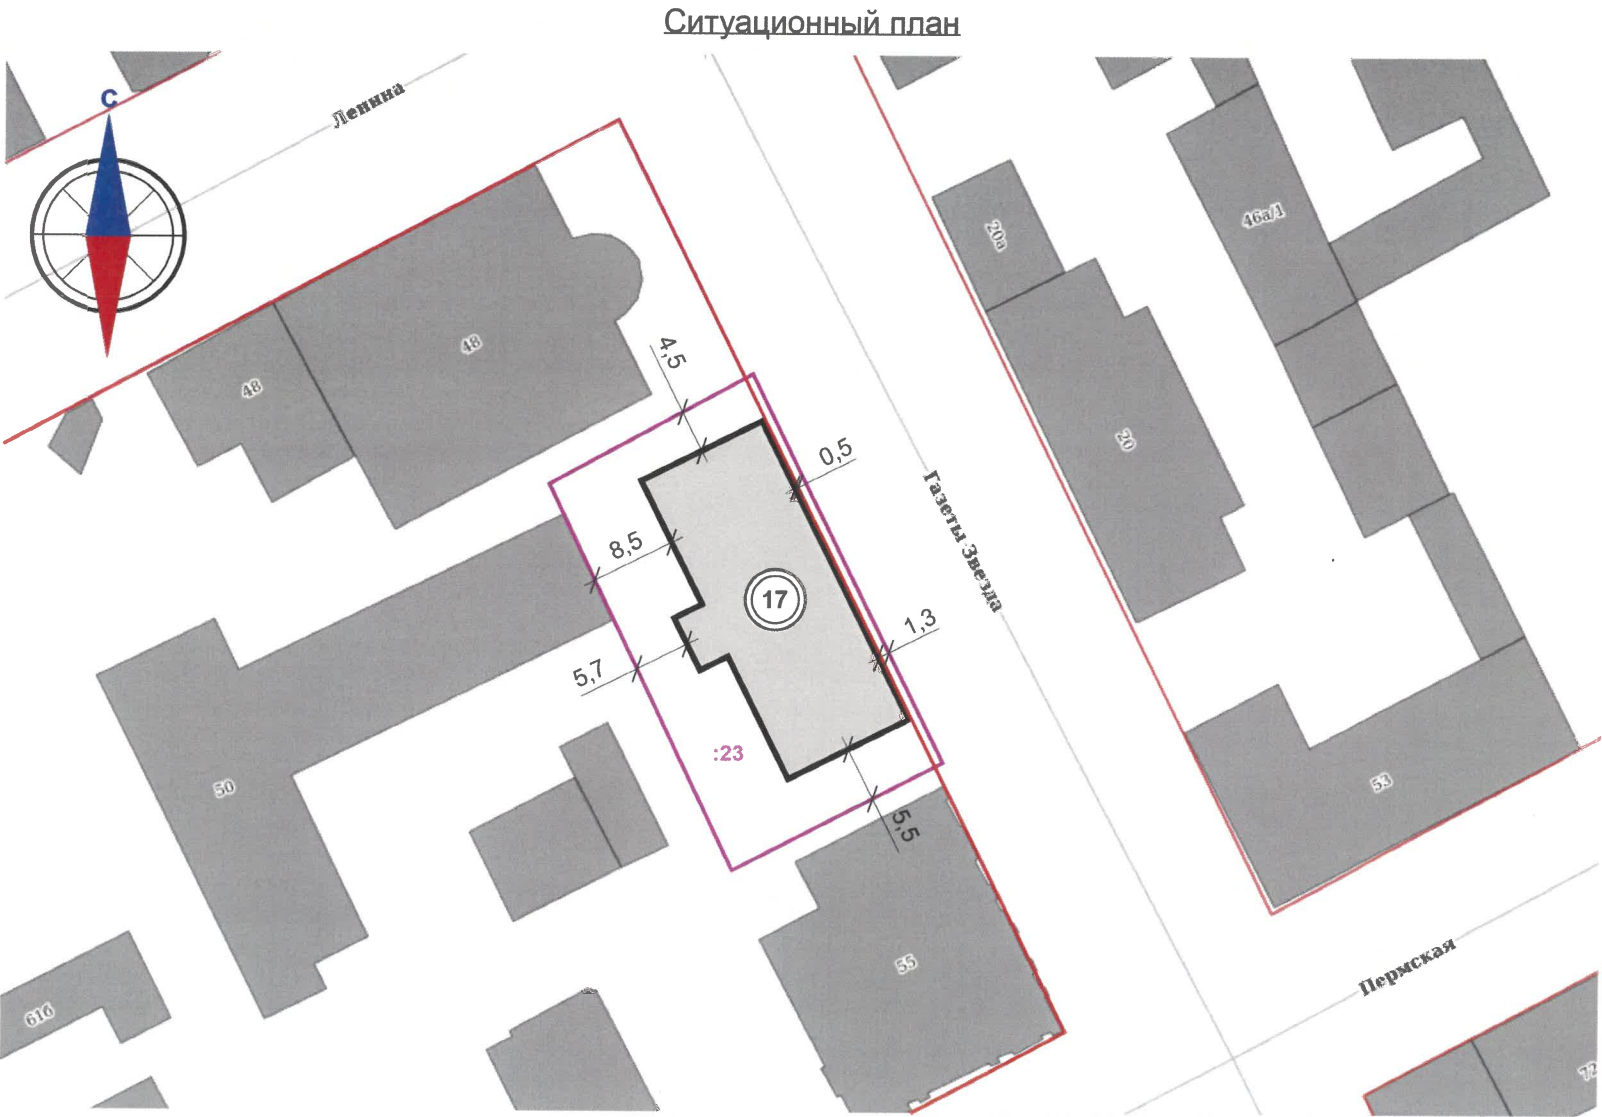
						021-07-2025-ОФ			
						Колерный паспорт объекта капитального строительства по адресу: ул. Газеты «Звезда», 17 Ленинского района г. Перми			
Изм.	Кол.уч.	Лист	Недок.	Подпись	Дата	Учреждение дополнительного образования	Стадия	Лист	Листов
Разраб.		Хозяинова			07.25		П	1	10
Общие данные (начало)						ООО «Архитектурная мастерская «ГОРОД», г.Пермь			
Н.контроль		Хозяинова			07.25				

Инструкция о порядке производства работ, связанных с окраской фасадов и всех наружных частей зданий, сооружений, строений, расположенных на территории города Перми

1. Окраска (отделка) фасадов и всех наружных частей зданий, сооружений, строений, расположенных на территории города Перми, может производиться лишь на основании паспорта внешнего облика объекта капитального строительства (колерного паспорта), согласованного с департаментом градостроительства и архитектуры администрации г. Перми (далее – ДГА).
2. До начала процесса окраски (отделки) здания или какого-либо сооружения должны быть произведены работы по капитальному ремонту всех без исключения его наружных частей, подлежащих окраске.
3. До начала ремонта зданий, имеющих газосветовую рекламу, сообщить рекламораспространителю о предстоящих работах на фасаде здания с целью сохранения вывесок либо их демонтажа.
4. Полуразрушенные и разрушенные архитектурные художественно-скульптурные элементы фасада: карнизы, фризy, колонны, пилястры, сандрики, кронштейны, обрамления проемов, различные лепные украшения, барельефы, мозаика, художественная роспись и т. п. подлежат обязательному восстановлению в своем первоначальном виде. Категорически запрещается производить окраску здания без предварительного восстановления указанных элементов декора фасада.
5. Металлические поверхности отдельных элементов фасада: чугунные решетки, ограждения балконов и лестниц, элементы входных групп, двери, кронштейны и прочие архитектурно-художественные элементы фасада перед окраской очищаются от грязи, ржавчины, старой краски и покрываются вновь атмосферостойкой краской для металлических поверхностей.
6. В соответствии с выданными образцами цвета (колерами) на окраску (отделку) здания организация, производящая ремонт здания, составляет пробные образцы цвета, которые наносятся на подготовленную для покраски поверхность стены в уровне 1-го этажа здания (не выше 1,5 метров от земли).
7. Проверку и согласование пробного образца цвета (выкрас колера) производит уполномоченный представитель ДГА. Без указанных проверки и согласования производить окраску (отделку) фасадов здания категорически запрещается.
8. Домоуправления, организации и учреждения, производящие окраску (отделку) и связанный с нею ремонт фасадов здания, несут ответственность за выполнение настоящей инструкции и могут быть привлечены к административной ответственности за ее нарушение в соответствии со статьей 6.8.2 «Нарушение требований к внешнему виду фасадов зданий, строений, сооружений» Закона Пермского края от 06.04.2015 № 460-ПК «Об административных правонарушениях в Пермском крае».
9. По всем вопросам, связанным с производством работ, необходимо обращаться в ДГА по адресу: г. Пермь, ул. Сибирская, 15, каб. 315, тел. 212-76-98.

Ведомость ссылочных и прилагаемых документов

ОБОЗНАЧЕНИЕ	НАИМЕНОВАНИЕ	ПРИМЕЧАНИЕ
	Ссылочные документы	
Постановление администрации г. Перми от 22.02.2017 г. № 130	«Об утверждении формы и Порядка согласования паспорта внешнего облика объекта капитального строительства (колерного паспорта)»	
Решение Пермской городской Думы от 15.12.2020 г. № 277	«Об утверждении Правил благоустройства территории города Перми»	
Приказ государственной инспекции по охране объектов культурного наследия Пермского края от 27.08.2019 г. № СЭД-55-001-06-272	«О включении выявленного объекта культурного наследия - достопримечательного места "Губернский центр" в Единый государственный реестр объектов культурного наследия (памятников истории и культуры) народов Российской Федерации»	
№ СЭД-22-01-05-12 от 02.04.2013 г.	Колерный паспорт объекта капитального строительства по адресу: ул. Газеты «Звезда», 17 Ленинского района г. Перми	согласован 19.09.2014 г.



Условные обозначения:

- 17 - здание детской хоровой школы по адресу: г. Пермь, Ленинский район, ул. Газеты «Звезда», 17
- :23 - границы земельного участка 59:01:4410089:23
- 4,5 - расстояние от здания до границ земельного участка, красных линий, в метрах
- красные линии
- Газеты-Звезда — улично-дорожная сеть

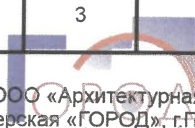
1. Красные линии приведены с сайта <https://isogd.gorodperm.ru/>;
2. Границы земельного участка и его кадастровый номер приведены с сайта <https://pkk.rosreestr.ru/>

						021-07-2025-ОФ		
						Колерный паспорт объекта капитального строительства по адресу: ул. Газеты «Звезда», 17 Ленинского района г. Перми		
Изм.	Кол.уч.	Лист	№ док.	Подпись	Дата	Учреждение дополнительного образования	Стадия	Лист
Разраб.	Хозяинова				07.25		П	2
						Общие данные (окончание)	ООО «Архитектурная мастерская «ГОРОД», г.Пермь	
Н.контроль	Хозяинова				07.25			



СОГЛАСОВАНО
Заместитель начальника ДГА
- главный архитектор
« 18 июля 2025 г. »

Фотофиксация выполнена 15 июля 2025 года

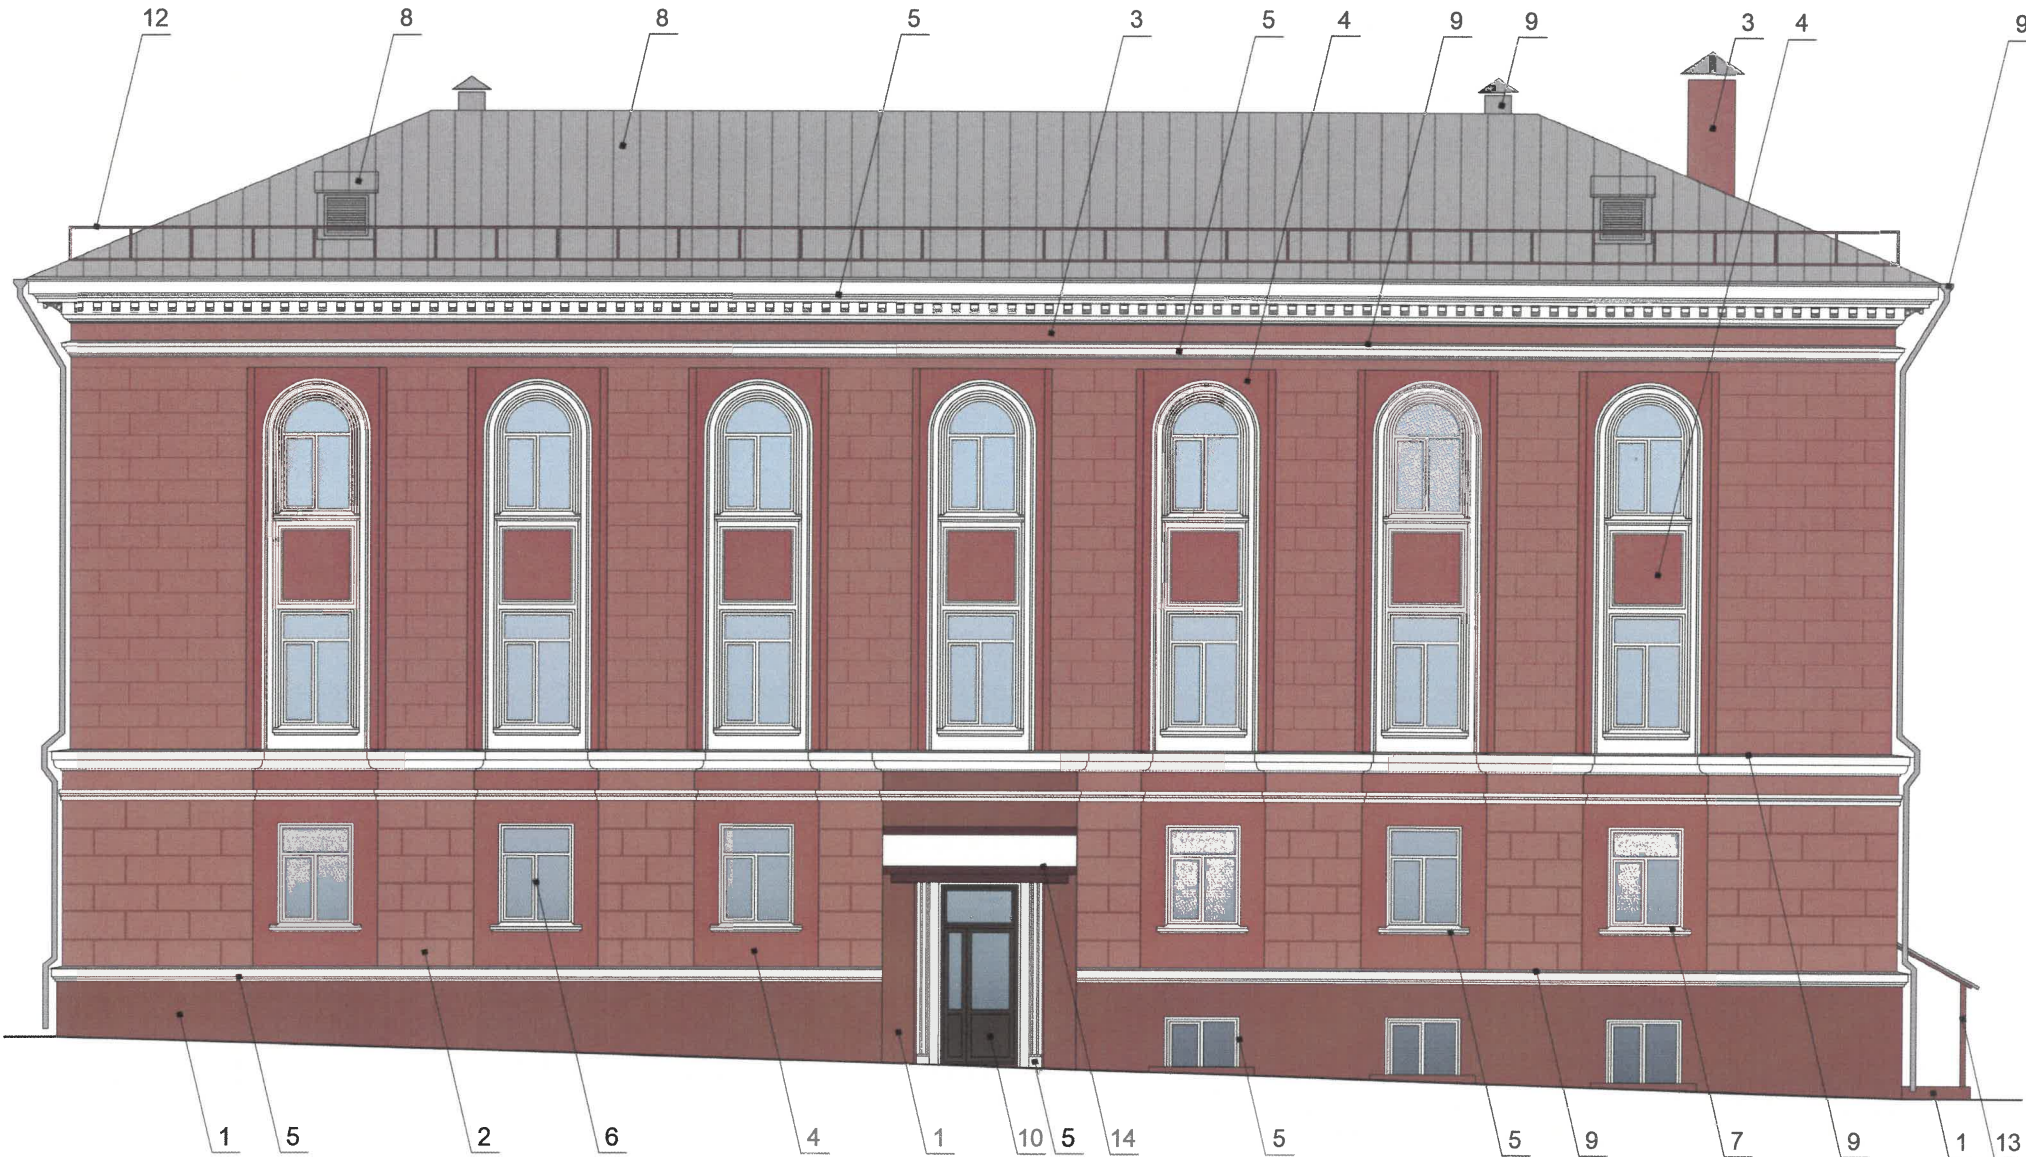
						021-07-2025-ОФ			
						Колерный паспорт объекта капитального строительства по адресу: ул. Газеты «Звезда», 17 Ленинского района г. Перми			
Изм.	Кол.уч.	Лист	№ док.	Подпись	Дата	Учреждение дополнительного образования	Стадия	Лист	Листов
Разраб.		Хозяинова			07.25		П	3	
						Существующее состояние фасадов (начало)	ООО «Архитектурная мастерская «ГОРОД», г.Пермь		
Н.контроль		Хозяинова			07.25				



СОГЛАСОВАНО
Заместитель начальника ДГА
главный архитектор
18 августа 2025 г.

Фотофиксация выполнена 15 июля 2025 года

						021-07-2025-ОФ			
						Колерный паспорт объекта капитального строительства по адресу: ул. Газеты «Звезда», 17 Ленинского района г. Перми			
Изм.	Кол.уч.	Лист	№ док.	Подпись	Дата	Учреждение дополнительного образования	Стадия	Лист	Листов
Разраб.		Хозяинова			07.25		П	4	
						Существующее состояние фасадов (окончание)	ООО «Архитектурная мастерская «ГОРОД», г.Пермь		
Н.контроль		Хозяинова			07.25				



СОГЛАСОВАНО
Заместитель начальника ДГА
- главный архитектор
« 12 » августа 20 25 г.

Условные обозначения

1 - выноска и номер позиции согласно Ведомости отделки фасадов на листе 1

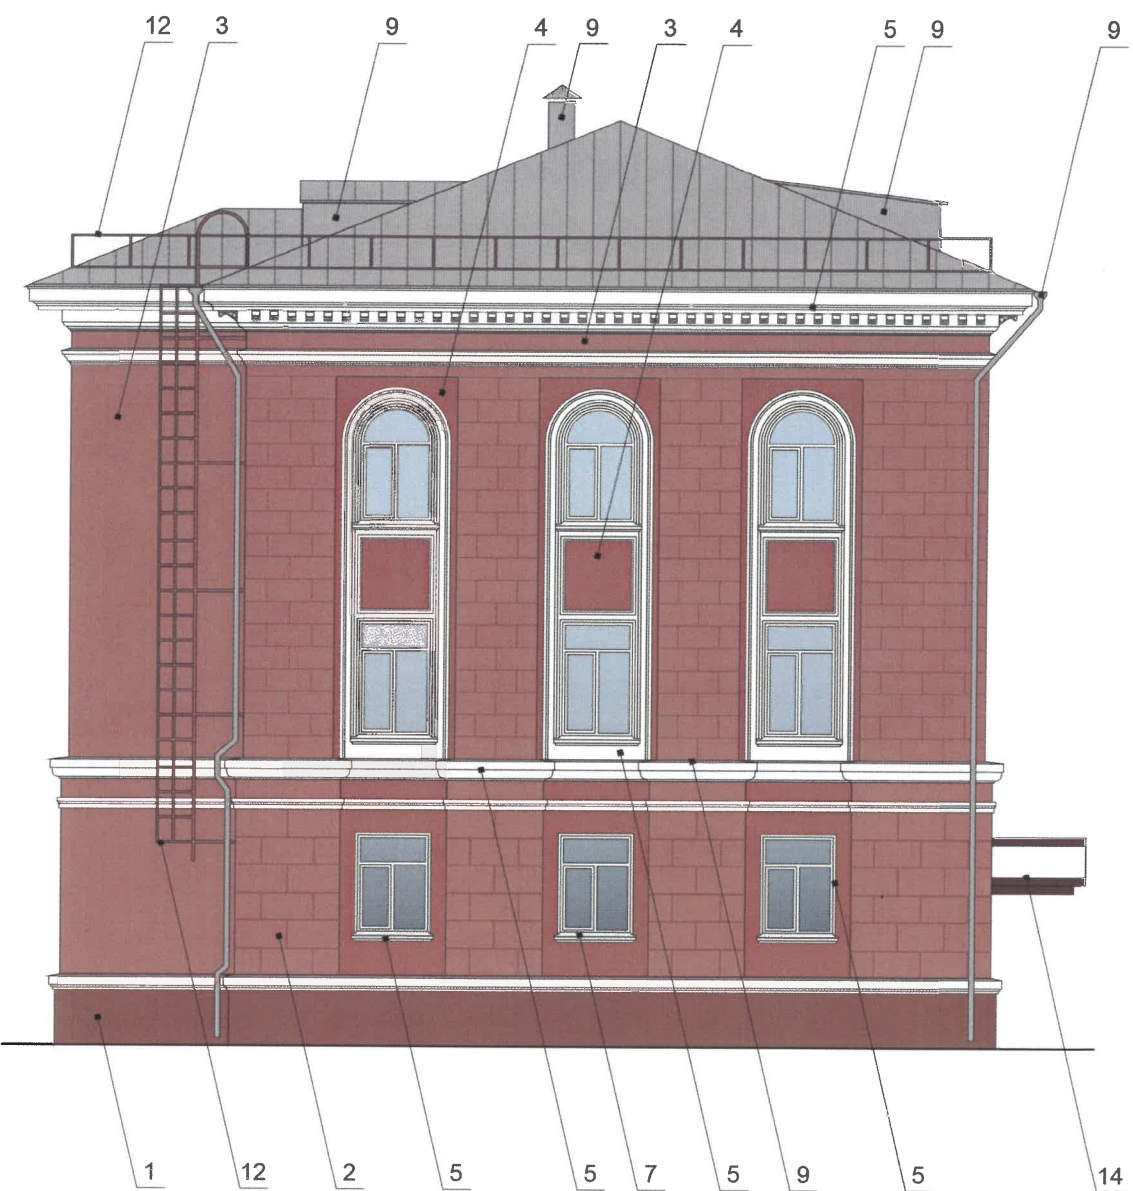
Примечание:

1. В соответствии с п. 2.11 Приказа государственной инспекции по охране объектов культурного наследия Пермского края от 27.08.2019 г. № СЭД-55-001-06-272 предельно допустимый размер выступа элементов зданий и сооружений из плоскости наружной стены фасада здания (крыльца, навесы, эркеры, балконы): не более 1,2 м. Допускается устройство открытых металлических навесов на столбах от входа в здание до края проезжей части шириной не более 3 м при условии, что такие навесы не будут создавать помех движению пешеходов.

2. В соответствии с п. 3.5.4 Приказа государственной инспекции по охране объектов культурного наследия Пермского края от 27.08.2019 г. № СЭД-55-001-06-272 запрещается:

- сооружение внешних тамбуров входных групп;
- размещение на фасадах антенн, наружных блоков вентиляции и кондиционирования, вентиляционных труб, элементов систем газоснабжения и других технологических элементов зданий и сооружений. Антенны, наружные блоки вентиляции и кондиционирования, вентиляционные трубы, элементы системы газоснабжения и другие технологические элементы зданий и сооружений могут размещаться на кровле объектов капитального строительства компактными упорядоченными группами с использованием единой несущей основы, в том числе с устройством ограждения, а также на фасадах, не обращенных к историческим линиям застройки и не примыкающих к ним.

						021-07-2025-ОФ		
						Коперный паспорт объекта капитального строительства по адресу: ул. Газеты «Звезда», 17 Ленинского района г. Перми		
Изм.	Кол.уч.	Лист	№ док.	Подпись	Дата	Учреждение дополнительного образования	Стадия	Лист
Разраб.		Хозяинова		<i>Хозяинова</i>	07.25		П	5
						Главный фасад		
Н.контроль		Хозяинова		<i>Хозяинова</i>	07.25			



СОГЛАСОВАНО
Заместитель начальника ДГА
- главный архитектор
« 18 » августа 2025 г.

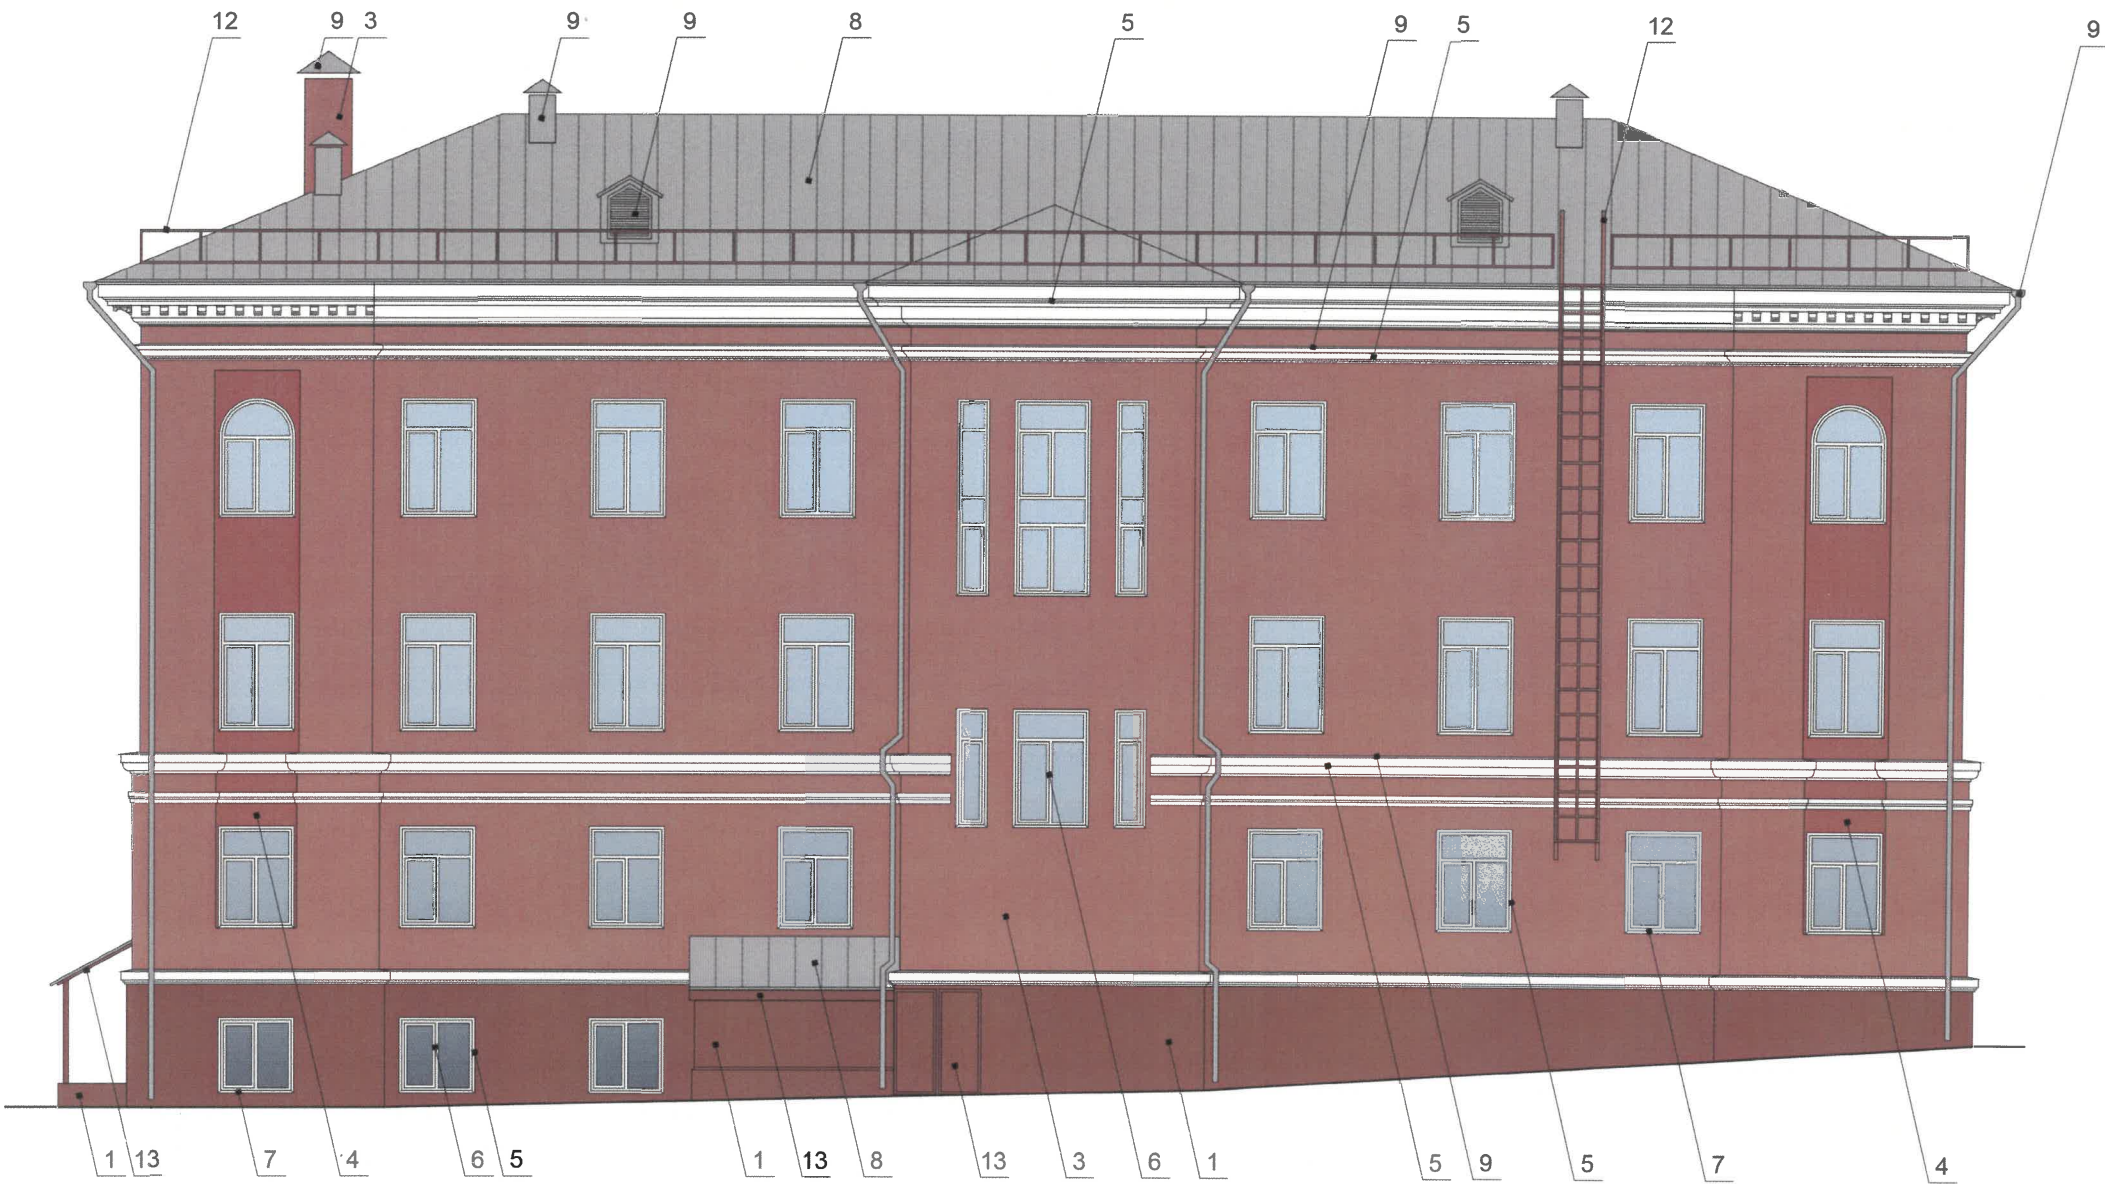
Примечание:

1. Требования к размещению наружных блоков систем кондиционирования, маскирующих ограждений наружных блоков систем кондиционирования на фасадах капитальных объектов установлены пунктом 11.9 Правил благоустройства территории города Перми, утвержденных решением Пермской городской Думы от 15.12.2020 № 277.
2. В соответствии с п. 3.5.4 Приказа государственной инспекции по охране объектов культурного наследия Пермского края от 27.08.2019 г. № СЭД-55-001-06-272 запрещается размещение на фасадах антенн, наружных блоков вентиляции и кондиционирования, вентиляционных труб, элементов систем газоснабжения и других технологических элементов зданий и сооружений. Антенны, наружные блоки вентиляции и кондиционирования, вентиляционные трубы, элементы системы газоснабжения и другие технологические элементы зданий и сооружений могут размещаться на кровле объектов капитального строительства компактными упорядоченными группами с использованием единой несущей основы, в том числе с устройством ограждения, а также на фасадах, не обращенных к историческим линиям застройки и не примыкающих к ним.
3. Требования к размещению наружных блоков систем кондиционирования на дворовых фасадах капитальных объектов не устанавливаются.
4. Требования к размещению наружных блоков систем кондиционирования, маскирующих ограждений на фасадах капитальных объектов, расположенных на территориях, не входящих в границы городского центра, а также на территориях, не выходящих на улицы особого градостроительного значения-магистралей городского значения, не устанавливаются, за исключением случая, предусмотренного подпунктом 11.9.7 Правил (после проведения Капитального ремонта наружные блоки систем кондиционирования, маскирующие ограждения подлежат размещению в соответствии с подпунктами 11.9.1-11.9.5 Правил).

Условные обозначения

1 - выноска и номер позиции согласно Ведомости отделки фасадов на листе 1

						021-07-2025-ОФ		
						Колерный паспорт объекта капитального строительства по адресу: ул. Газеты «Звезда», 17 Ленинского района г. Перми		
Изм.	Кол.уч.	Лист	Недок.	Подпись	Дата	Учреждение дополнительного образования	Стадия	Лист
Разраб.		Хозяинова			07.25		П	6
						Боковые фасады		
Н.контроль		Хозяинова			07.25			



Условные обозначения

1 - выноска и номер позиции согласно Ведомости отделки фасадов на листе 1

СОГЛАСОВАНО
Заместитель начальника ДГА
главный архитектор
«18.06.2025 г.»

Примечание:

- 1. Условия устройства дополнительных или переустройства существующих входных групп см. лист 5;
- 2. Условия размещения дополнительного оборудования на фасадах см. лист 6.

						021-07-2025-ОФ			
						Колерный паспорт объекта капитального строительства по адресу: ул. Газеты «Звезда», 17 Ленинского района г. Перми			
Изм.	Кол.уч.	Лист	№ док.	Подпись	Дата	Учреждение дополнительного образования	Стадия	Лист	Листов
Разраб.		Хозяинова			07.25		П	7	
						Дворовой фасад	ООО «Архитектурная мастерская «ГОРОД», г.Пермь		
Н.контроль		Хозяинова			07.25				



Условные обозначения

- место допустимого размещения объектов
- горизонтальная и/или вертикальная ось размещения объектов
- выноска и номер позиции согласно Ведомости средств размещения информации, рекламных конструкций

Условия размещения средств размещения информации, рекламных конструкций:

- Места размещения информации располагаются относительно условной прямой линии – единой горизонтальной оси. Местоположение оси на фасаде определяется как половина расстояния между верхним и нижним архитектурным элементом (окна, наличники, карниз, фриз и др.), выделяющимся (западающим, выступающим) из плоскости стены.
- Размещение вывесок и рекламных конструкций должно осуществляться в границах места допустимого размещения средств размещения информации, рекламных конструкций, установленных данным колерным паспортом объекта капитального строительства.
- В соответствии с п. 3.7.4 Приказа государственной инспекции по охране объектов культурного наследия Пермского края от 27.08.2019 г. № СЭД-55-001-06-272 запрещается:
 - размещение рекламных конструкций и вывесок с размером информационного поля, превышающим 1,2 м по короткой стороне или 1,8 метра по длинной стороне, в том числе магистральных щитов, транспарантов-перетяжек, за исключением вывесок в виде отдельных накладных букв без использования подложки, размещаемых на фасадах;
 - размещение на фасадах рекламных конструкций и вывесок, совокупная площадь которых превышает 5% площади фасада;
 - размещение рекламных конструкций и вывесок, перекрывающих архитектурные элементы фасадов зданий.
- В случае, если планируемые к размещению вывески не соответствуют типу и местам размещения средства размещения информации, рекламных конструкций колерного паспорта, потребуется внесение изменений в настоящий колерный паспорт.
- Узел крепления каждого типа объекта информации разрабатывается отдельным рабочим проектом.
- В случае размещения рекламной конструкции на фасаде здания, строения, сооружения, такая конструкция должна быть отражена в составе нового колерного паспорта, а ее размещение должно осуществляться в соответствии с действующим порядком установки эксплуатации рекламных конструкций на территории города Перми, утвержденным решением Пермской городской Думы от 27.01.2009 № 11, с последующим получением на установку и эксплуатацию рекламной конструкции в установленном порядке.

СОГЛАСОВАНО
Заместитель начальника ДГА
- главный архитектор
« 18 » августа 2025 г.

Ведомость средств размещения информации, рекламных конструкций

Поз.	Тип объекта, материал, способ крепления	Цвет	Наличие подсветки
1	Вывеска - плоские буквы и /или логотипы без подложки на фризе. Металл, пластик, пленки	золотистый	возможна наружная светодиодами
2	Информационная табличка (режимник). Одиночная. Лазерная печать/уф-печать на пластике, металле, оргстекле	фон - золотистый, текст - черный, символика - красный	без подсветки
3	Индивидуальный указатель с наименованием улицы и номером дома (здания) (пункт 11.4.2 Решения Пермской городской Думы от 15.12.2020 № 277). Металл, пластик, пленки	фон - синий (R-0, G-20, B-120), текст - белый	без подсветки

						021-07-2025-ОФ			
						Колерный паспорт объекта капитального строительства по адресу: ул. Газеты «Звезда», 17 Ленинского района г. Перми			
Изм.	Кол.уч.	Лист	Нодок.	Подпись	Дата	Учреждение дополнительного образования	Стадия	Лист	Листов
Разраб.		Хозяинова			07.25		П	8	
						Размещение средств размещения информации, рекламных конструкций	ООО «Архитектурная мастерская «ГОРОД», г.Пермь		
Н.контроль		Хозяинова			07.25				



СОГЛАСОВАНО
Заместитель начальника ДГА
- главный архитектор
« 18 » августа 2025 г.

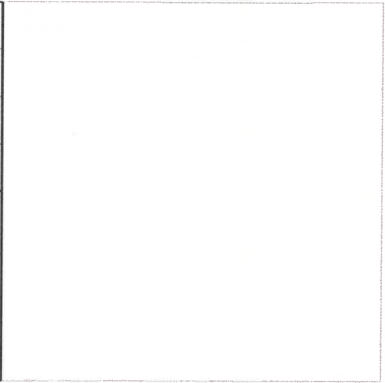
Краткая пояснительная записка:

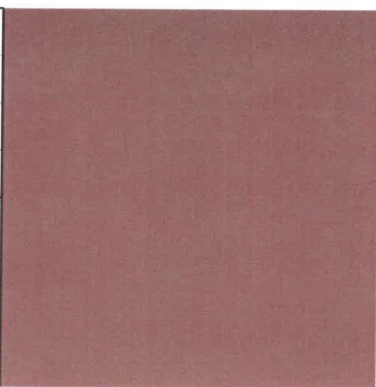
1. Согласно п. 17.4 Правил благоустройства территории города Перми, утвержденных решением Пермской городской Думы от 15.12.2020 г. № 277, для рассматриваемого здания предлагается применить следующие виды архитектурно-художественной подсветки:

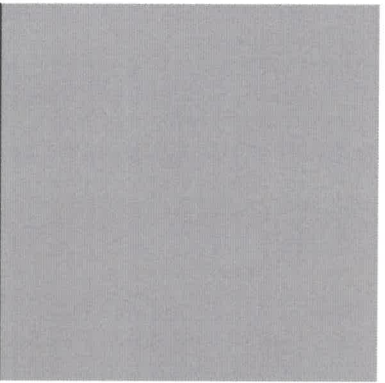
- «локальная подсветка» - освещение части фасада здания, строения, сооружения, а также отдельных его архитектурных элементов;
- «карнизная подсветка» - освещение фасада капитального объекта в соответствии с горизонтальными членениями фасада капитального объекта.

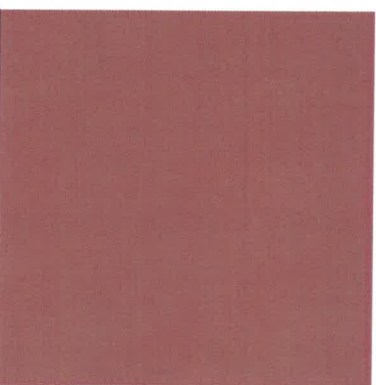
2. Цветовая температура освещения: не выше 3000 Кельвинов.

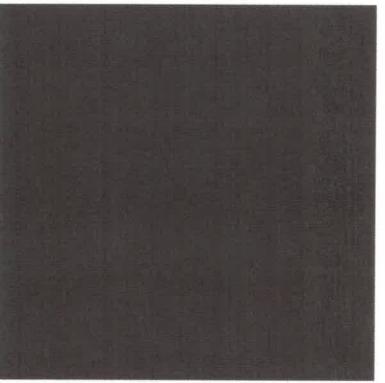
						021-07-2025-ОФ		
						Колерный паспорт объекта капитального строительства по адресу: ул. Газеты «Звезда», 17 Ленинского района г. Перми		
Изм.	Кол.уч.	Лист	№ док.	Подпись	Дата	Учреждение дополнительного образования	Стадия	Лист
Разраб.		Хозяинова		Хозяинова	07.25		П	9
						Архитектурно-художественная подсветка	ООО «Архитектурная мастерская «ГОРОД», г.Пермь	
Н.контроль		Хозяинова		Хозяинова	07.25			

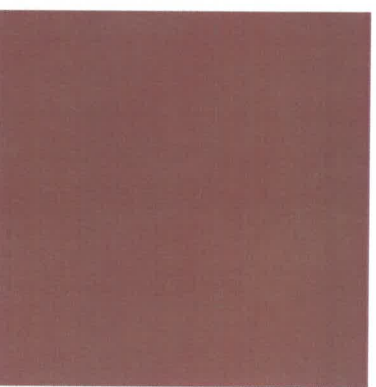
Позиция согласно ведомости отделки фасадов	Координаты цвета RAL CLASSIC 9010	C:	0	
		M:	0	
		Y:	7	
		K:	0	
		R:	247	
		G:	249	
5, 6, 7, 14		B:	239	

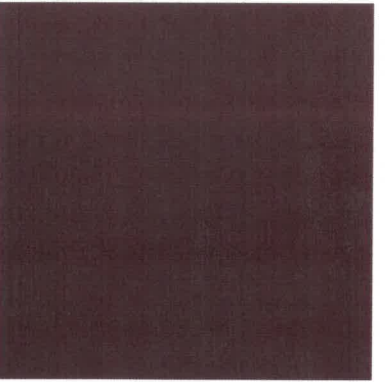
Позиция согласно ведомости отделки фасадов	Координаты цвета RAL DESIGN 040 60 30	C:	18	
		M:	51	
		Y:	50	
		K:	4	
		R:	194	
		G:	132	
2, 3, 12		B:	114	

Позиция согласно ведомости отделки фасадов	Координаты цвета RAL 7004	C:	0	
		M:	0	
		Y:	0	
		K:	45	
		R:	158	
		G:	160	
8, 9		B:	161	

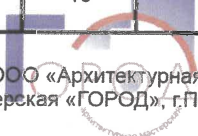
Позиция согласно ведомости отделки фасадов	Координаты цвета RAL DESIGN 040 50 40	C:	27	
		M:	69	
		Y:	73	
		K:	0	
		R:	180	
		G:	101	
4		B:	80	

Позиция согласно ведомости отделки фасадов	Координаты цвета RAL CLASSIC 8017	C:	60	
		M:	80	
		Y:	80	
		K:	80	
		R:	68	
		G:	50	
10, 11		B:	45	

Позиция согласно ведомости отделки фасадов	Координаты цвета RAL DESIGN 040 40 30	C:	44	
		M:	76	
		Y:	77	
		K:	7	
		R:	139	
		G:	85	
1, 13		B:	71	

Позиция согласно ведомости отделки фасадов	Координаты цвета RAL CLASSIC 3005	C:	20	
		M:	100	
		Y:	80	
		K:	40	
		R:	94	
		G:	32	
14		B:	40	

СОГЛАСОВАНО
Заместитель начальника ДГА
главный архитектор
«18» августа 2025 г.

						021-07-2025-ОФ			
						Колерный паспорт объекта капитального строительства по адресу: ул. Газеты «Звезда», 17 Ленинского района г. Перми			
Изм.	Кол.уч.	Лист	Недок.	Подпись	Дата	Учреждение дополнительного образования	Стадия	Лист	Листов
Разраб.		Хозяинова			07.25		П	10	
						Эталоны колеров	ООО «Архитектурная мастерская «ГОРОД», г.Пермь		
Н.контроль		Хозяинова			07.25				