



Общество с ограниченной ответственностью  
«АРХИТЕКТУРНАЯ МАСТЕРСКАЯ «ГОРОД»

№ 059-22-01-26-1769 от 18.08.2025

Заказчик: МАУ ДО «ДМШ № 1 им. А.И. Хачатуряна»

## **ПАСПОРТ ВНЕШНЕГО ОБЛИКА ОБЪЕКТА КАПИТАЛЬНОГО СТРОИТЕЛЬСТВА (КОЛЕРНЫЙ ПАСПОРТ)**

**АДРЕС ОБЪЕКТА:** г. Пермь, административный район Свердловский,  
улица Швецова, здание (строение) № 50

022-08-2025-ОФ

ПЕРМЬ, 2025 г.

| Ведомость чертежей |                                                                 |            |
|--------------------|-----------------------------------------------------------------|------------|
| ЛИСТ               | НАИМЕНОВАНИЕ                                                    | ПРИМЕЧАНИЯ |
| 1-2                | Общие данные                                                    |            |
| 3-4                | Существующее состояние фасадов                                  |            |
| 5                  | Главный фасад                                                   |            |
| 6                  | Боковые фасады                                                  |            |
| 7                  | Дворовый фасад                                                  |            |
| 8                  | Размещение средств размещения информации, рекламных конструкций |            |
| 9                  | Эталоны колеров                                                 |            |

| Ведомость отделки фасадов |                                                                        |              |               |                                                        |       |
|---------------------------|------------------------------------------------------------------------|--------------|---------------|--------------------------------------------------------|-------|
| ПОЗ.                      | ЭЛЕМЕНТ ФАСАДА                                                         | ЭТАЛОН ЦВЕТА | ОБОЗНАЧ.      | ВИД ОТДЕЛКИ                                            | ПРИМ. |
| 1                         | Цоколь. Поле стен, тип 1                                               |              | RAL 050 40 20 | искусственный или природный камень                     |       |
| 2                         | Поле стен, тип 2                                                       |              | RAL 170 60 15 | штукатурка с покраской атмосферостойкой краской        |       |
| 2.1                       | Русты                                                                  |              | RAL 050 50 20 | штукатурка «шуба» с покраской атмосферостойкой краской |       |
| 3                         | Поле стен, тип 3. Декор - карнизы, пояски, откосы, наличники, сандрики |              | RAL 9003      | штукатурка с покраской атмосферостойкой краской        |       |
| 4                         | Оконные блоки                                                          |              | RAL 9003      | ПВХ- или алюминиевый профиль                           |       |
| 5                         | Дверные блоки, тип 1                                                   |              | RAL 9003      | ПВХ- или алюминиевый профиль                           |       |
| 6                         | Отливы окон                                                            |              | RAL 9003      | оцинкованная сталь с полимерным покрытием              |       |
| 7                         | Кровля здания и козырьков                                              |              | RAL 7004      | стальные фальцевые листы с полимерным покрытием        |       |
| 8                         | Элементы кровли. Отливы. Водосточная система                           |              | RAL 7004      | оцинкованная сталь с полимерным покрытием              |       |
| 9                         | Дверные блоки, тип 2                                                   |              | RAL 8017      | металл с покраской атмосферостойкой краской            |       |
| 10                        | Ограждение крыши. Пожарная лестница. Каркасы козырьков                 |              | RAL 7004      | металл с покраской атмосферостойкой краской            |       |
| 11                        | Каркасы козырьков над приямками                                        |              | RAL 7011      | металл с покраской атмосферостойкой краской            |       |
| 12                        | Фронтон и подшив козырька                                              |              | RAL 9003      | оцинкованная сталь с полимерным покрытием              |       |
| 13                        | Ступени                                                                |              | -             | бетонная плитка или искусственный камень               |       |
| 14                        | Ограждение лестницы                                                    |              | -             | хромированная сталь                                    |       |

**Пояснительная записка**

**Объект капитального строительства:** 3-этажное здание учреждения МАУ ДО «ДМШ № 1 им. А.И. Хачатуряна» по адресу: г. Пермь, Свердловский район, ул. Швецова, 50.

**Год постройки и ввода в эксплуатацию:** 1950 г.

**Здание в плане:** прямоугольное.

**Наружные стены:** кирпичные.

**Крыша:** скатная.

**Ранее разработанные колерные паспорта:** № 015630002141500006-0186760-01 (согл. 26.11.2015 г.).

**Нахождение в границах зон объектов культурного наследия:**

Здание расположено в границах территории объекта культурного наследия (достопримечательного места) ДМ-02 «Комсомольский проспект». Требования к осуществлению деятельности в границах территории объекта культурного наследия ДМ-02 установлены Приказом Государственной инспекции по охране объектов культурного наследия Пермского края от 19.12.2018 г. № СЭД-55-01-05-563 «Об установлении границ территории объекта культурного значения регионального значения - достопримечательного места "Комсомольский проспект"».

В соответствии с Приказом здание по ул. Швецова, 50 является объектом, обладающим признаками объектов культурного наследия. В предмет охраны достопримечательного места "Комсомольский проспект" включены следующие характеристики здания:

Детская музыкальная школа № 1 (ул. Швецова, 50) - 3-этажное кирпичное, прямоугольное в плане здание под скатной крышей. Главный фасад обращен на север на ул. Швецова и имеет симметричное решение, акцентированное по центру входным портиком в два этажа на двух квадратных колоннах. На боковых фасадах ось симметрии обозначена ризалитами, завершенными в уровне 3-го этажа лоджией в виде портика с треугольным фронтоном. Третий этаж отделен от основного объема массивным карнизом. Оконные проемы прямоугольные, обрамлены штукатурными наличниками - арочными в 1-м этаже, рамочными во 2-м этаже, рамочными с бровкой в 3-м этаже. Углы нижних этажей выделены рустовкой. Фасады оштукатурены и окрашены с выбеливанием архитектурных деталей. Частично сохранилась металлическая ограда на кирпичном оштукатуренном цоколе.

**Настоящим колерным паспортом:**

- устанавливаются материалы отделки и цветовое решение фасадов,
- определяются виды, типы и места размещения средств размещения информации.

Раздел «Архитектурно-художественная подсветка» настоящим колерным паспортом не разрабатывается. Освещение фасада осуществляется за счет свечения окон и фонаря/ей над входными дверями.

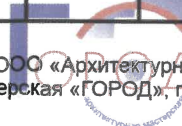
Цветовое решение и применяемые материалы обеспечивают комплексное решение всех элементов фасадов, единство архитектурного облика здания. Средства размещения информации, рекламные конструкции не нарушат архитектурный облик здания.

Предметом согласования данного колерного паспорта являются: принятые цветовые решения элементов фасада, применяемые материалы отделки существующего объекта недвижимости, а также определение возможных видов и типов размещения средств размещения информации, рекламных конструкций на нем. Средства размещения информации, рекламные конструкции, не соответствующие типу и местам возможного размещения средств размещения информации, установленным настоящим колерным паспортом, а также Стандартным требованиям к вывескам, их размещению и эксплуатации, утвержденным Решением Пермской городской Думы от 15.12.2020 №277, подлежат демонтажу.

В соответствии с Градостроительным кодексом Российской Федерации, решением Пермской городской Думы от 15 декабря 2020 г. № 277«Об утверждении Правил благоустройства территории города Перми» и постановлением администрации города Перми от 22 февраля 2017 г. № 130 «Об утверждении формы и Порядка согласования паспорта внешнего облика объекта капитального строительства (колерного паспорта)» колерные паспорта не являются разрешительной документацией на строительство, реконструкцию объекта капитального строительства; не являются правовым основанием на устройство пристроек, навесов, козырьков и других архитектурных элементов.



В соответствии с положениями Четвертой части Гражданского кодекса Российской Федерации настоящий колерный паспорт является результатом интеллектуальной деятельности и охраняется законом об авторском праве. Исключительное право авторства принадлежит ООО «Архитектурная мастерская «ГОРОД». Использование настоящего колерного паспорта любыми способами, если такое использование осуществляется без согласия ООО «Архитектурная мастерская «ГОРОД», является незаконным и влечет ответственность, установленную статьей 1252 Гражданского кодекса Российской Федерации и другими законами Российской Федерации.

|            |         |           |       |                                                                                       |       |   |                                                                                       |      |        |
|------------|---------|-----------|-------|---------------------------------------------------------------------------------------|-------|---|---------------------------------------------------------------------------------------|------|--------|
|            |         |           |       |                                                                                       |       | 022-08-2025-ОФ                                                                                                  |                                                                                       |      |        |
|            |         |           |       |                                                                                       |       | Колерный паспорт объекта капитального строительства<br>по адресу: ул. Швецова, 50 Свердловского района г. Перми |                                                                                       |      |        |
| Изм.       | Кол.уч. | Лист      | №док. | Подпись                                                                               | Дата  | Учреждение дополнительного образования                                                                          | Стадия                                                                                | Лист | Листов |
| Разраб.    |         | Хозяинова |       |  | 08.25 |   | П                                                                                     | 1    | 9      |
|            |         |           |       |                                                                                       |       |   |                                                                                       |      |        |
|            |         |           |       |                                                                                       |       | Общие данные (начало)                                                                                           |  |      |        |
| Н.контроль |         | Хозяинова |       |  | 08.25 |   |                                                                                       |      |        |

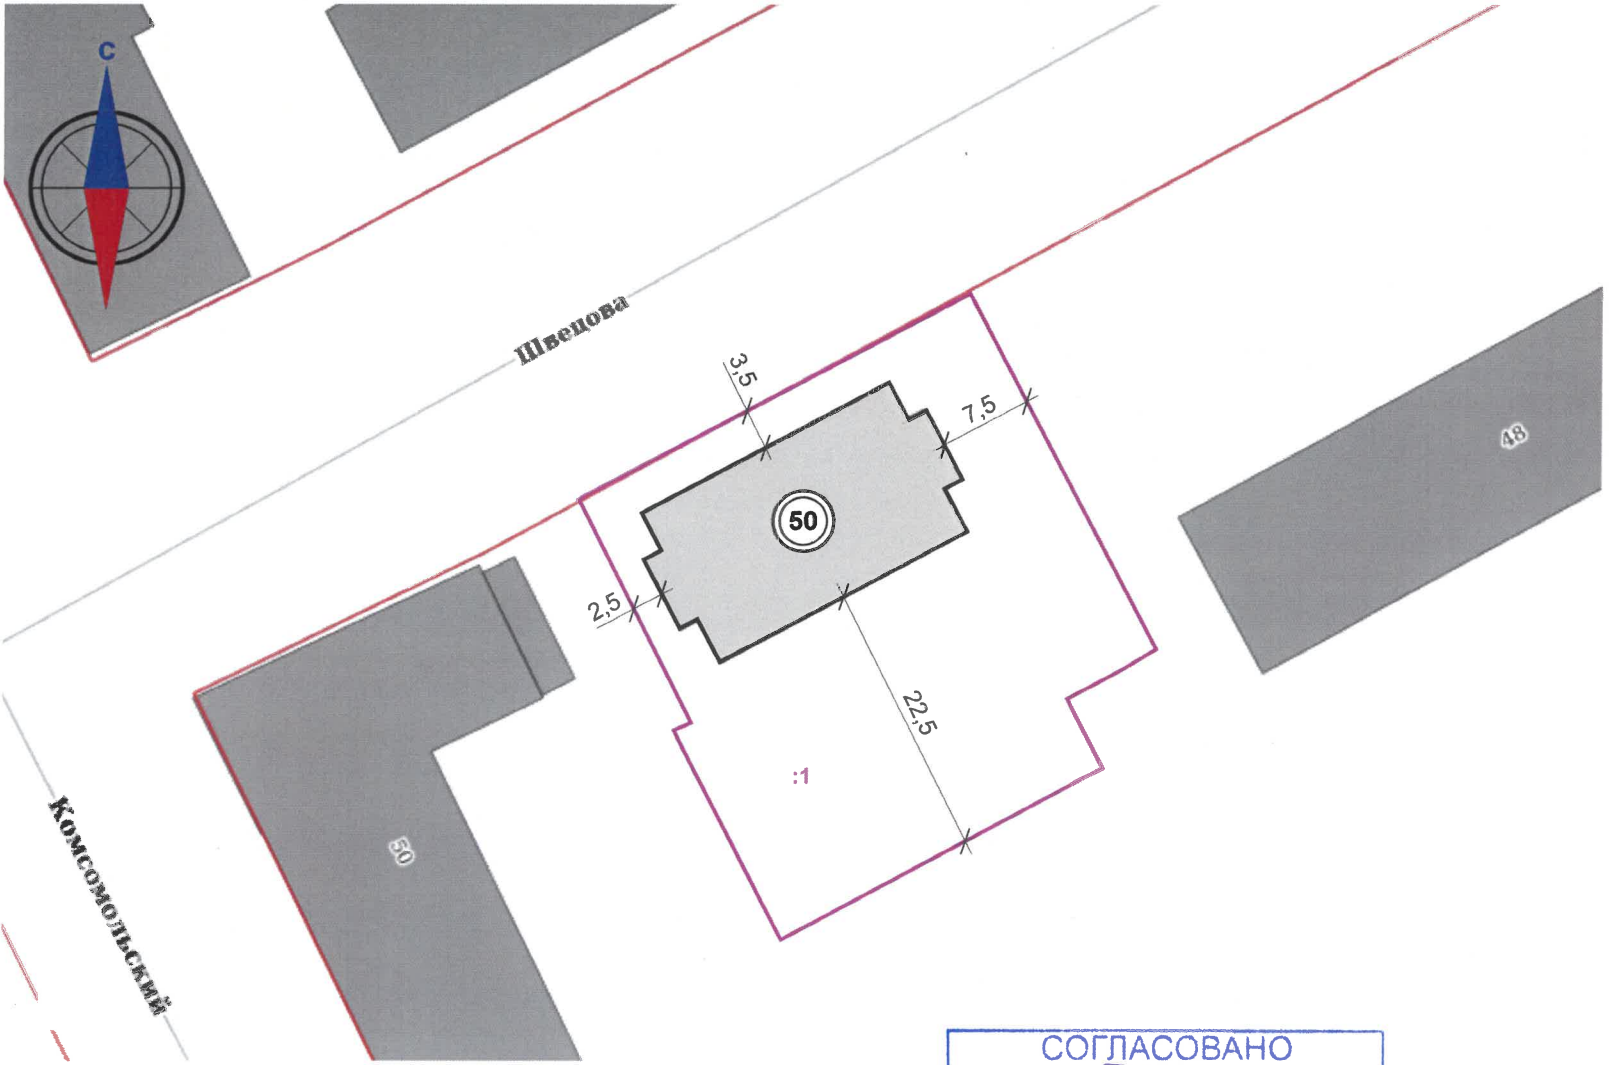
Инструкция о порядке производства работ, связанных с окраской фасадов и всех наружных частей зданий, сооружений, строений, расположенных на территории города Перми

1. Окраска (отделка) фасадов и всех наружных частей зданий, сооружений, строений, расположенных на территории города Перми, может производиться лишь на основании паспорта внешнего облика объекта капитального строительства (колерного паспорта), согласованного с департаментом градостроительства и архитектуры администрации г. Перми (далее – ДГА).
2. До начала процесса окраски (отделки) здания или какого-либо сооружения должны быть произведены работы по капитальному ремонту всех без исключения его наружных частей, подлежащих окраске.
3. До начала ремонта зданий, имеющих газосветовую рекламу, сообщить рекламораспространителю о предстоящих работах на фасаде здания с целью сохранения вывесок либо их демонтажа.
4. Полуразрушенные и разрушенные архитектурные художественно-скульптурные элементы фасада: карнизы, фризy, колонны, пилястры, сандрики, кронштейны, обрамления проемов, различные лепные украшения, барельефы, мозаика, художественная роспись и т. п. подлежат обязательному восстановлению в своем первоначальном виде. Категорически запрещается производить окраску здания без предварительного восстановления указанных элементов декора фасада.
5. Металлические поверхности отдельных элементов фасада: чугунные решетки, ограждения балконов и лестниц, элементы входных групп, двери, кронштейны и прочие архитектурно-художественные элементы фасада перед окраской очищаются от грязи, ржавчины, старой краски и покрываются вновь атмосферостойкой краской для металлических поверхностей.
6. В соответствии с выданными образцами цвета (колерами) на окраску (отделку) здания организация, производящая ремонт здания, составляет пробные образцы цвета, которые наносятся на подготовленную для покраски поверхность стены в уровне 1-го этажа здания (не выше 1,5 метров от земли).
7. Проверку и согласование пробного образца цвета (выкрас колера) производит уполномоченный представитель ДГА. Без указанных проверки и согласования производить окраску (отделку) фасадов здания категорически запрещается.
8. Домоуправления, организации и учреждения, производящие окраску (отделку) и связанный с нею ремонт фасадов здания, несут ответственность за выполнение настоящей инструкции и могут быть привлечены к административной ответственности за ее нарушение в соответствии со статьей 6.8.2 «Нарушение требований к внешнему виду фасадов зданий, строений, сооружений» Закона Пермского края от 06.04.2015 № 460-ПК «Об административных правонарушениях в Пермском крае».
9. По всем вопросам, связанным с производством работ, необходимо обращаться в ДГА по адресу: г. Пермь, ул. Сибирская, 15, каб. 315, тел. 212-76-98.

Ведомость ссылочных и прилагаемых документов

| ОБОЗНАЧЕНИЕ   | НАИМЕНОВАНИЕ   | ПРИМЕЧАНИЕ                  |
|---|---|-----------------------------|
|   | Ссылочные документы   |                             |
| Постановление администрации г. Перми от 22.02.2017 г. № 130                                                                 | «Об утверждении формы и Порядка согласования паспорта внешнего облика объекта капитального строительства (колерного паспорта)»                |                             |
| Решение Пермской городской Думы от 15.12.2020 г. № 277                                                                      | «Об утверждении Правил благоустройства территории города Перми»                                                                               |                             |
| Приказ Государственной инспекции по охране объектов культурного наследия Пермского края от 19.12.2018 г. № СЭД-55-01-05-563 | «Об установлении границ территории объекта культурного значения регионального значения - достопримечательного места "Комсомольский проспект"» |                             |
| № 015630002141500006-0186760-01<br>ноябрь 2015 г.                                                                           | Колерный паспорт по ул. Швецова, 50 в Свердловском районе города Перми                                                                        | согласован<br>26.11.2015 г. |

Ситуационный план



Условные обозначения:

- 50 - здание детской музыкальной школы по адресу: г. Пермь, Свердловский район, ул. Швецова, 50
- :1 - границы земельного участка 59:01:4410175:1
- 3,5 - расстояние от здания до границ земельного участка, красных линий, в метрах
- красные линии - красные линии
- Швецова - улично-дорожная сеть

1. Красные линии приведены с сайта <https://isogd.gorodperm.ru/>;
2. Границы земельного участка и его кадастровый номер приведены с сайта <https://pkk.rosreestr.ru/>

|            |         |           |        |                  |       |   |                                                |      |
|------------|---------|-----------|--------|------------------|-------|---|------------------------------------------------|------|
|            |         |           |        |                  |       | 022-08-2025-ОФ                                                                                               |                                                |      |
|            |         |           |        |                  |       | Колерный паспорт объекта капитального строительства по адресу: ул. Швецова, 50 Свердловского района г. Перми |                                                |      |
| Изм.       | Кол.уч. | Лист      | Недок. | Подпись          | Дата  | Учреждение дополнительного образования                                                                       | Стадия                                         | Лист |
| Разраб.    |         | Хозяинова |        | <i>Хозяинова</i> | 08.25 |   | П                                              | 2    |
|            |         |           |        |                  |       | Общие данные (окончание)                                                                                     | ООО «Архитектурная мастерская «ГОРОД», г.Пермь |      |
| Н.контроль |         | Хозяинова |        | <i>Хозяинова</i> | 08.25 |   |                                                |      |



СОГЛАСОВАНО  
Заместитель начальника ДГА  
- главный архитектор  
И.А. Красов С.А.  
«04» сентября 2025 г.

Фотофиксация выполнена 18 июля 2025 года

|            |         |           |        |             |       |   |                                                   |      |        |
|------------|---------|-----------|--------|-------------|-------|---|---------------------------------------------------|------|--------|
|            |         |           |        |             |       | 022-08-2025-ОФ                                                                                                  |                                                   |      |        |
|            |         |           |        |             |       | Колерный паспорт объекта капитального строительства<br>по адресу: ул. Швецова, 50 Свердловского района г. Перми |                                                   |      |        |
| Изм.       | Кол.уч. | Лист      | Недок. | Подпись     | Дата  | Учреждение дополнительного образования                                                                          | Стадия                                            | Лист | Листов |
| Разраб.    |         | Хозяинова |        | И.А. Красов | 08.25 |   | П                                                 | 3    |        |
|            |         |           |        |             |       | Существующее состояние фасадов<br>(начало)                                                                      | ООО «Архитектурная<br>мастерская «ГОРОД», г.Пермь |      |        |
| Н.контроль |         | Хозяинова |        | И.А. Красов | 08.25 |   |                                                   |      |        |



СОГЛАСОВАНО  
Заместитель начальника ДГА  
главный архитектор  
« 04 сентября 2025 г. »

|            |         |           |        |                                                                                       |       |   |                                                   |      |        |
|------------|---------|-----------|--------|---------------------------------------------------------------------------------------|-------|---|---------------------------------------------------|------|--------|
|            |         |           |        |                                                                                       |       | 022-08-2025-ОФ                                                                                                  |                                                   |      |        |
|            |         |           |        |                                                                                       |       | Колерный паспорт объекта капитального строительства<br>по адресу: ул. Швецова, 50 Свердловского района г. Перми |                                                   |      |        |
| Изм.       | Кол.уч. | Лист      | Недок. | Подпись                                                                               | Дата  | Учреждение дополнительного образования                                                                          | Стадия                                            | Лист | Листов |
| Разраб.    |         | Хозяинова |        |  | 08.25 |   | П                                                 | 4    |        |
|            |         |           |        |                                                                                       |       |   |                                                   |      |        |
|            |         |           |        |                                                                                       |       | Существующее состояние фасадов<br>(окончание)                                                                   | ООО «Архитектурная<br>мастерская «ГОРОД», г.Пермь |      |        |
| Н.контроль |         | Хозяинова |        |  | 08.25 |   |                                                   |      |        |

Главный фасад



Примечание:

1. В соответствии с п. 2.5.6 Приложения 3 к Приказу государственной инспекции по охране объектов культурного наследия Пермского края от 19.12.2018 г. № СЭД-55-01-05-563 предельно допустимый размер выступа элементов зданий и сооружений из плоскости наружной стены фасада здания (крыльца, навесы) выходящих на исторические линии застройки, боковые фасады, примыкающие к линиям исторической застройки: не более 1,2 м.
2. В соответствии с п. 2.6.6 Приложения 3 Приказу государственной инспекции по охране объектов культурного наследия Пермского края от 19.12.2018 г. № СЭД-55-01-05-563 запрещается:
- сооружение внешних тамбуров входных групп,
  - размещение на фасадах объектов, формирующих историко-архитектурную среду достопримечательного места, объектов, обладающих признаками объекта культурного наследия, антенн, наружных блоков вентиляции и кондиционирования, вентиляционных труб, элементов систем газоснабжения и других технологических элементов зданий и сооружений. Антенны, наружные блоки вентиляции и кондиционирования, вентиляционные трубы, элементы системы газоснабжения и другие технологические элементы зданий и сооружений могут размещаться исключительно на кровле объектов капитального строительства компактными упорядоченными группами с использованием единой несущей основы, в том числе с устройством ограждения, а также на фасадах, не обращенных к историческим линиям застройки и не примыкающих к ним.
3. В соответствии с пунктом 2.6.3 Приложения 3 к Приказу при отделке фасадов сохраняются и восстанавливаются элементы архитектурного декора, отнесенного к предмету охраны достопримечательного места.
4. В соответствии с пунктом 2.9.5 Приложения 3 к Приказу работы по капитальному ремонту фасадов, крыш, а также работы по реконструкции (с изменением объемно-пространственных характеристик) зданий, строений, сооружений, отнесенных к предмету охраны достопримечательного места, но не являющихся объектами культурного наследия, проводятся после получения положительного решения органа исполнительной власти, осуществляющего функции в области охраны объектов культурного наследия Пермского края, на заключение государственной историко-культурной экспертизы проекта или раздела по обеспечению сохранности объектов культурного наследия в составе проекта на выполнение таких работ.

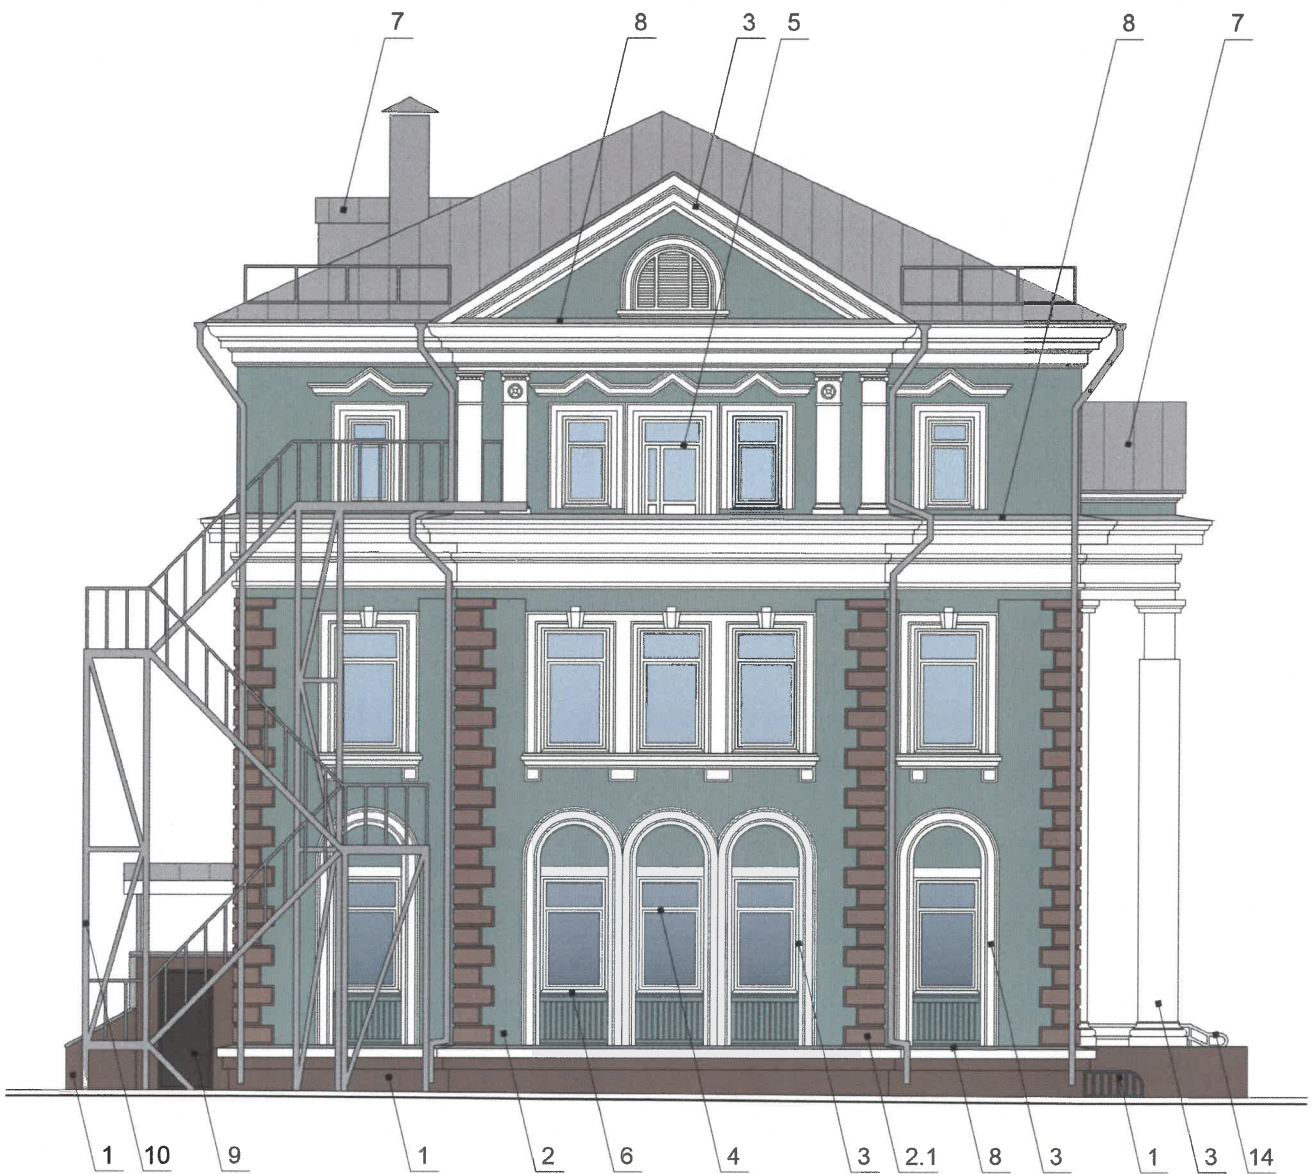
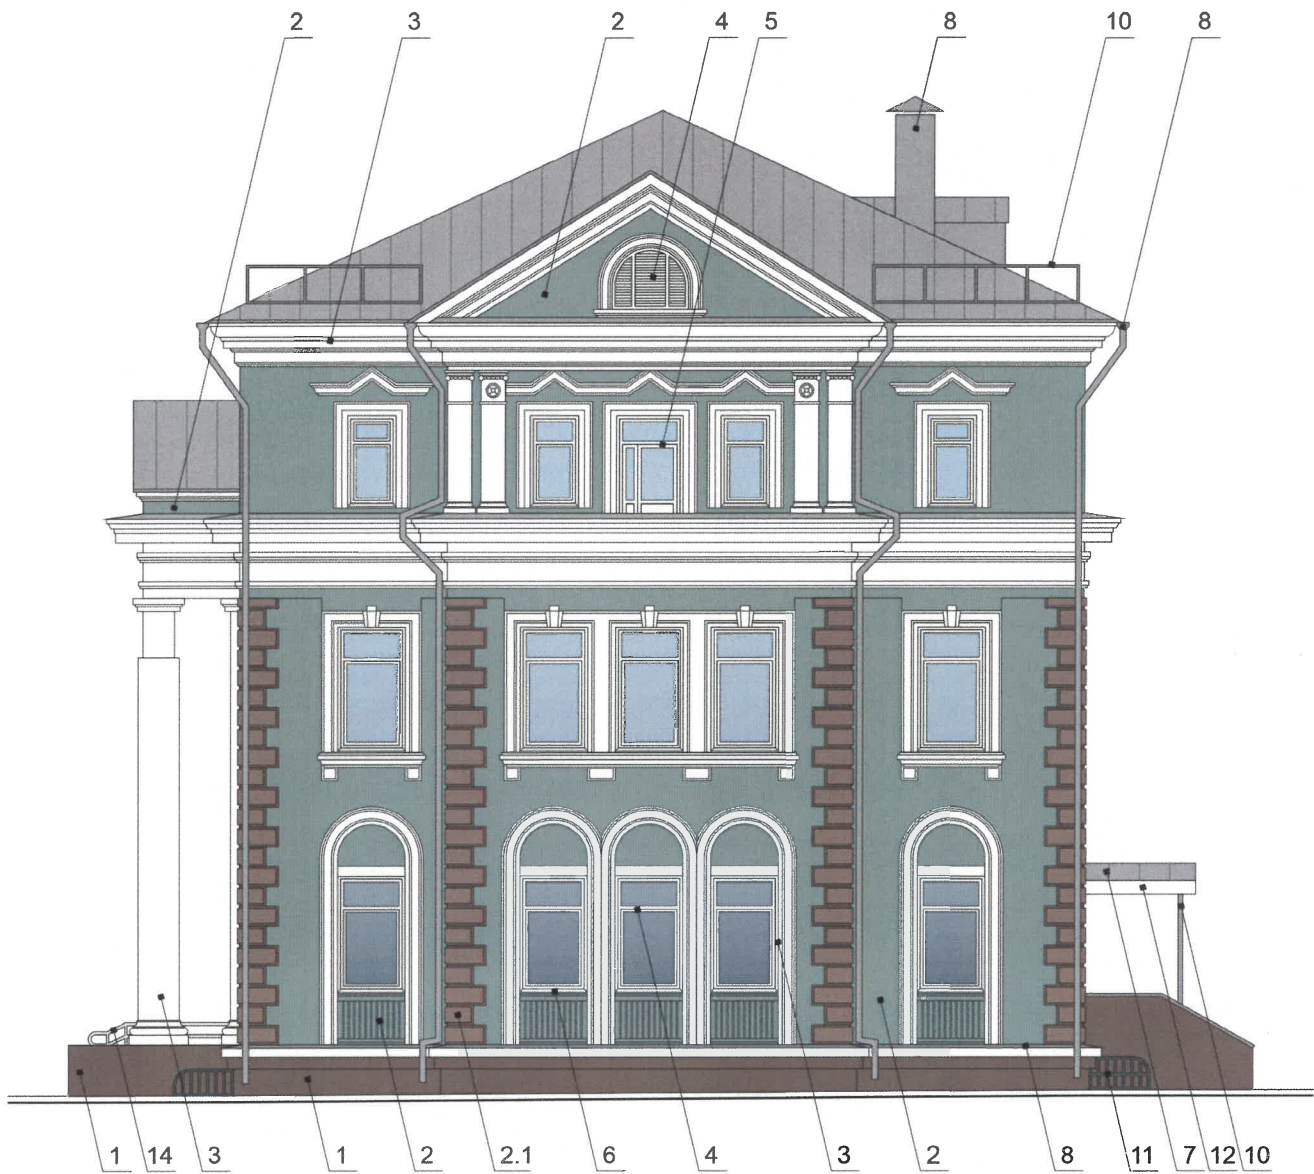
Условные обозначения

1 - выноска и номер позиции согласно Ведомости отделки фасадов на листе 1

СОГЛАСОВАНО  
Заместитель начальника ДГА  
- главный архитектор  
«04» сентября 2025 г.

|            |         |           |        |         |       |   |        |      |
|------------|---------|-----------|--------|---------|-------|---|--------|------|
|            |         |           |        |         |       | 022-08-2025-ОФ                                                                                                  |        |      |
|            |         |           |        |         |       | Колерный паспорт объекта капитального строительства<br>по адресу: ул. Швецова, 50 Свердловского района г. Перми |        |      |
| Изм.       | Кол.уч. | Лист      | Недок. | Подпись | Дата  | Учреждение дополнительного образования                                                                          | Стадия | Лист |
| Разраб.    |         | Хозяинова |        |         | 08.25 |   | П      | 5    |
|            |         |           |        |         |       | Главный фасад                                                                                                   |        |      |
| Н.контроль |         | Хозяинова |        |         | 08.25 |   |        |      |

Боковые фасады



Условные обозначения

1 - выноска и номер позиции согласно Ведомости отделки фасадов на листе 1

СОГЛАСОВАНО  
Заместитель начальника ДГА  
- главный архитектор  
Карасев С.А.  
« 08 » сентября 2025 г.

Примечание:

1. Требования к размещению наружных блоков систем кондиционирования, маскирующих ограждений наружных блоков систем кондиционирования на фасадах капитальных объектов установлены пунктом 11.9 Правил благоустройства территории города Перми, утвержденных решением Пермской городской Думы от 15.12.2020 № 277.
2. В соответствии с п. 3.5.4 Приказа государственной инспекции по охране объектов культурного наследия Пермского края от 19.12.2018 г. № СЭД-55-01-05-563 запрещается размещение на фасадах антенн, наружных блоков вентиляции и кондиционирования, вентиляционных труб, элементов систем газоснабжения и других технологических элементов зданий и сооружений. Антенны, наружные блоки вентиляции и кондиционирования, вентиляционные трубы, элементы системы газоснабжения и другие технологические элементы зданий и сооружений могут размещаться на кровле объектов капитального строительства компактными упорядоченными группами с использованием единой несущей основы, в том числе с устройством ограждения, а также на фасадах, не обращенных к историческим линиям застройки и не примыкающих к ним.
3. Требования к размещению наружных блоков систем кондиционирования на дворовых фасадах капитальных объектов не устанавливаются.

|            |         |           |        |                  |       |   |                                                                                       |      |
|------------|---------|-----------|--------|------------------|-------|---|---------------------------------------------------------------------------------------|------|
|            |         |           |        |                  |       | 022-08-2025-ОФ                                                                                                  |                                                                                       |      |
|            |         |           |        |                  |       | Колерный паспорт объекта капитального строительства<br>по адресу: ул. Швецова, 50 Свердловского района г. Перми |                                                                                       |      |
| Изм.       | Кол.уч. | Лист      | № док. | Подпись          | Дата  | Учреждение дополнительного образования                                                                          | Стадия                                                                                | Лист |
| Разраб.    |         | Хозяинова |        | <i>Хозяинова</i> | 08.25 |   | П                                                                                     | 6    |
|            |         |           |        |                  |       | Боковые фасады                                                                                                  |  |      |
| Н.контроль |         | Хозяинова |        | <i>Хозяинова</i> | 08.25 |   |                                                                                       |      |



Условные обозначения

1

- выноска и номер позиции согласно Ведомости отделки фасадов на листе 1

СОГЛАСОВАНО  
Заместитель начальника ДГА  
- главный архитектор  
«04» сентября 2025 г.

Примечание:

1. Условия устройства дополнительных или переустройства существующих входных групп см. лист 5;  
2. Условия размещения дополнительного оборудования на фасадах см. лист 6.

|            |         |           |        |         |       |   |        |      |
|------------|---------|-----------|--------|---------|-------|---|--------|------|
|            |         |           |        |         |       | 022-08-2025-ОФ                                                                                                  |        |      |
|            |         |           |        |         |       | Колерный паспорт объекта капитального строительства<br>по адресу: ул. Швецова, 50 Свердловского района г. Перми |        |      |
| Изм.       | Кол.уч. | Лист      | Недок. | Подпись | Дата  | Учреждение дополнительного образования                                                                          | Стадия | Лист |
| Разраб.    |         | Хозяинова |        |         | 08.25 |   | П      | 7    |
|            |         |           |        |         |       | Дворовый фасад                                                                                                  |        |      |
| Н.контроль |         | Хозяинова |        |         | 08.25 |   |        |      |

Главный фасад



Условные обозначения



- место допустимого размещения объектов

- горизонтальная и/или вертикальная ось размещения объектов



- выноска и номер позиции согласно Ведомости средств размещения информации, рекламных конструкций

Условия размещения средств размещения информации, рекламных конструкций:

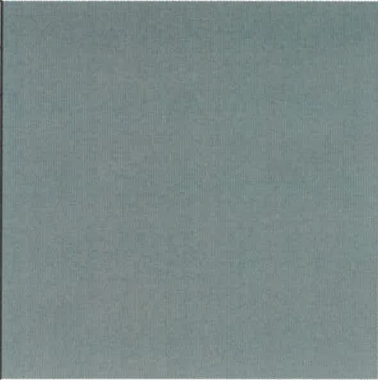
- Места размещения информации располагаются относительно условной прямой линии – единой горизонтальной оси. Местоположение оси на фасаде определяется как половина расстояния между верхним и нижним архитектурным элементом (окна, наличники, карниз, фриз и др.), выделяющимся (западающим, выступающим) из плоскости стены.
- Размещение вывесок и рекламных конструкций должно осуществляться в границах места допустимого размещения средств размещения информации, рекламных конструкций, установленных данным колерным паспортом объекта капитального строительства.
- В соответствии с п. 3.7.4 Приказа государственной инспекции по охране объектов культурного наследия Пермского края от 27.08.2019 г. № СЭД-55-001-06-272 запрещается:
  - размещение рекламных конструкций и вывесок с размером информационного поля, превышающим 1,2 м по короткой стороне или 1,8 метра по длинной стороне, в том числе магистральных щитов, транспарантов-перетяжек, за исключением вывесок в виде отдельных накладных букв без использования подложки, размещаемых на фасадах;
  - размещение на фасадах рекламных конструкций и вывесок, совокупная площадь которых превышает 5% площади фасада;
  - размещение рекламных конструкций и вывесок, перекрывающих архитектурные элементы фасадов зданий.
- В случае, если планируемые к размещению вывески не соответствуют типу и местам размещения средства размещения информации, рекламных конструкций колерного паспорта, потребуется внесение изменений в настоящий колерный паспорт.
- Узел крепления каждого типа объекта информации разрабатывается отдельным рабочим проектом.
- В случае размещения рекламной конструкции на фасаде здания, строения, сооружения, такая конструкция должна быть отражена в составе нового колерного паспорта, а ее размещение должно осуществляться в соответствии с действующим порядком установки эксплуатации рекламных конструкций на территории города Перми, утвержденным решением Пермской городской Думы от 27.01.2009 № 11, с последующим получением на установку и эксплуатацию рекламной конструкции в установленном порядке.

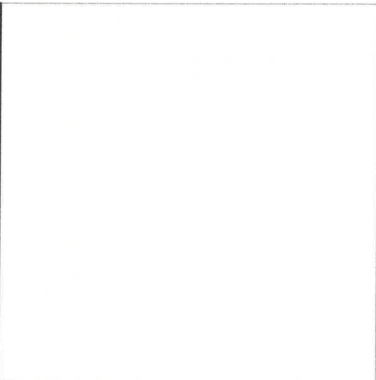
СОГЛАСОВАНО  
Заместитель начальника ДГА  
главный архитектор  
«04» сентября 2025 г.

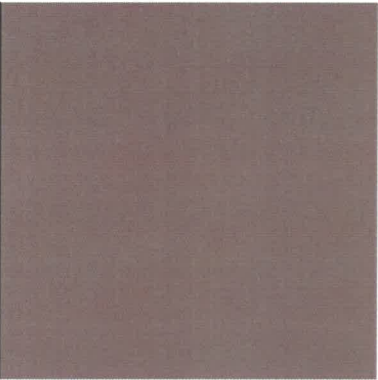
Ведомость средств размещения информации, рекламных конструкций

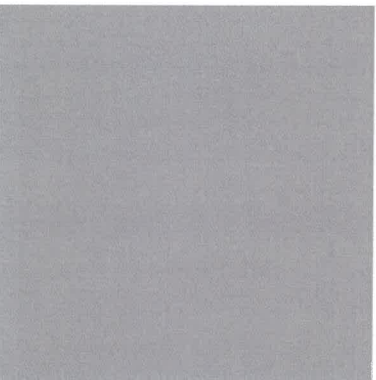
| Поз. | Тип объекта, материал, способ крепления   | Цвет                                                  | Наличие подсветки              |
|------|---|-------------------------------------------------------|--------------------------------|
| 1    | Вывеска - плоско-выпуклые буквы и/или логотипы на подложке с размером информационного поля не более 1,2 м по длинной стороне и 0,5 м по короткой стороне. Металл   | темно-серый                                           | возможна наружная светодиодами |
| 2    | Информационная табличка (режимник). Одиночная. Лазерная печать/уф-печать на пластике, металле, оргстекле   | фон - золотистый, текст - черный, символика - красный | без подсветки                  |
| 3    | Указатель с наименованием улицы и номером дома (здания) (пункт 11.4.2 Решения Пермской городской Думы от 15.12.2020 № 277). Металл, пластик, пленки   | фон - синий (R-0, G-20, B-120), текст - белый         | без подсветки                  |
| 4    | Вывеска в виде сплошной панели с внутренней стороны витрин, витражей, оконных блоков (высотой не более половины высоты одного остекления витрины, витража, оконного блока, шириной не более половины ширины одного остекления витрины, витража, оконного блока) путем крепления такой панели подвесами к верхней части проема витрины, витража, оконного блока (например, на тросах) с отступом от остекления не менее чем на 0,15 м. Металл, пластик, пленки | фирменные цвета                                       | без подсветки                  |

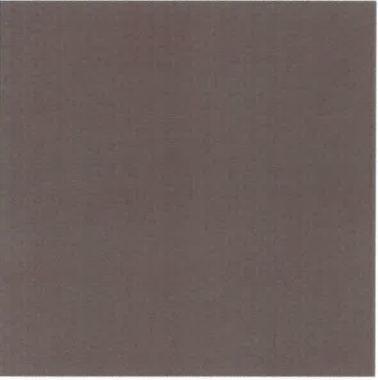
|            |         |           |       |                                                                                       |       |   |  |                                                |      |        |
|------------|---------|-----------|-------|---------------------------------------------------------------------------------------|-------|---|--|------------------------------------------------|------|--------|
|            |         |           |       |                                                                                       |       | 022-08-2025-ОФ                                                                                               |  |                                                |      |        |
|            |         |           |       |                                                                                       |       | Колерный паспорт объекта капитального строительства по адресу: ул. Швецова, 50 Свердловского района г. Перми |  |                                                |      |        |
| Изм.       | Кол.уч. | Лист      | №док. | Подпись                                                                               | Дата  |   |  |                                                |      |        |
| Разраб.    |         | Хозяинова |       |  | 08.25 | Учреждение дополнительного образования                                                                       |  | Стадия                                         | Лист | Листов |
|            |         |           |       |                                                                                       |       |   |  | П                                              | 8    |        |
|            |         |           |       |                                                                                       |       | Размещение средств размещения информации, рекламных конструкций                                              |  | ООО «Архитектурная мастерская «ГОРОД», г.Пермь |      |        |
| Н.контроль |         | Хозяинова |       |  | 08.25 |   |  |                                                |      |        |

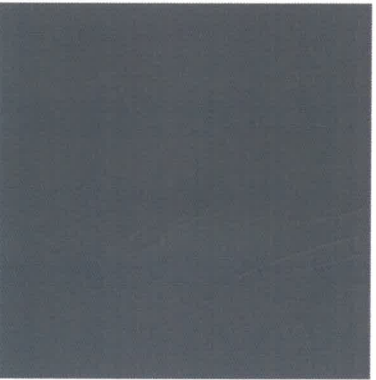
|                                                        |                                                |    |     |                                                                                    |
|--------------------------------------------------------|------------------------------------------------|----|-----|------------------------------------------------------------------------------------|
| Позиция<br>согласно<br>ведомости<br>отделки<br>фасадов | Координаты<br>цвета<br>RAL DESIGN<br>170 60 15 | C: | 53  |  |
|                                                        |                                                | M: | 18  |                                                                                    |
|                                                        |                                                | Y: | 36  |                                                                                    |
|                                                        |                                                | K: | 11  |                                                                                    |
|                                                        |                                                | R: | 117 |                                                                                    |
|                                                        |                                                | G: | 155 |                                                                                    |
| 2                                                      |                                                | B: | 143 |                                                                                    |

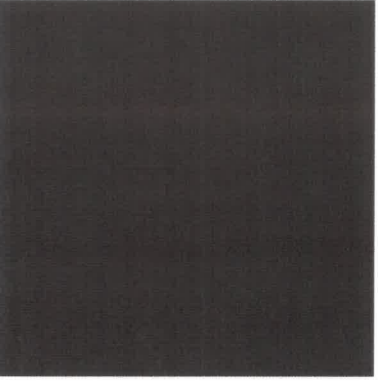
|                                                        |                                            |    |     |                                                                                    |
|--------------------------------------------------------|--------------------------------------------|----|-----|------------------------------------------------------------------------------------|
| Позиция<br>согласно<br>ведомости<br>отделки<br>фасадов | Координаты<br>цвета<br>RAL CLASSIC<br>9003 | C: | 0   |  |
|                                                        |                                            | M: | 0   |                                                                                    |
|                                                        |                                            | Y: | 0   |                                                                                    |
|                                                        |                                            | K: | 0   |                                                                                    |
|                                                        |                                            | R: | 244 |                                                                                    |
|                                                        |                                            | G: | 248 |                                                                                    |
| 3, 4, 5, 6, 12                                         |                                            | B: | 244 |                                                                                    |

|                                                        |                                                |    |     |                                                                                     |
|--------------------------------------------------------|------------------------------------------------|----|-----|-------------------------------------------------------------------------------------|
| Позиция<br>согласно<br>ведомости<br>отделки<br>фасадов | Координаты<br>цвета<br>RAL DESIGN<br>050 50 20 | C: | 33  |  |
|                                                        |                                                | M: | 48  |                                                                                     |
|                                                        |                                                | Y: | 55  |                                                                                     |
|                                                        |                                                | K: | 18  |                                                                                     |
|                                                        |                                                | R: | 149 |                                                                                     |
|                                                        |                                                | G: | 117 |                                                                                     |
| 2.1                                                    |                                                | B: | 97  |                                                                                     |

|                                                        |                                 |    |     |                                                                                     |
|--------------------------------------------------------|---------------------------------|----|-----|-------------------------------------------------------------------------------------|
| Позиция<br>согласно<br>ведомости<br>отделки<br>фасадов | Координаты<br>цвета<br>RAL 7004 | C: | 0   |  |
|                                                        |                                 | M: | 0   |                                                                                     |
|                                                        |                                 | Y: | 0   |                                                                                     |
|                                                        |                                 | K: | 45  |                                                                                     |
|                                                        |                                 | R: | 158 |                                                                                     |
|                                                        |                                 | G: | 160 |                                                                                     |
| 7, 8, 10                                               |                                 | B: | 161 |                                                                                     |

|                                                        |                                                |    |     |                                                                                      |
|--------------------------------------------------------|------------------------------------------------|----|-----|--------------------------------------------------------------------------------------|
| Позиция<br>согласно<br>ведомости<br>отделки<br>фасадов | Координаты<br>цвета<br>RAL DESIGN<br>050 40 20 | C: | 46  |  |
|                                                        |                                                | M: | 61  |                                                                                      |
|                                                        |                                                | Y: | 68  |                                                                                      |
|                                                        |                                                | K: | 20  |                                                                                      |
|                                                        |                                                | R: | 122 |                                                                                      |
|                                                        |                                                | G: | 92  |                                                                                      |
| 1                                                      |                                                | B: | 75  |                                                                                      |

|                                                        |                                 |    |    |                                                                                      |
|--------------------------------------------------------|---------------------------------|----|----|--------------------------------------------------------------------------------------|
| Позиция<br>согласно<br>ведомости<br>отделки<br>фасадов | Координаты<br>цвета<br>RAL 7011 | C: | 60 |  |
|                                                        |                                 | M: | 40 |                                                                                      |
|                                                        |                                 | Y: | 30 |                                                                                      |
|                                                        |                                 | K: | 30 |                                                                                      |
|                                                        |                                 | R: | 85 |                                                                                      |
|                                                        |                                 | G: | 93 |                                                                                      |
| 11                                                     |                                 | B: | 97 |                                                                                      |

|                                                        |                                            |    |    |                                                                                       |
|--------------------------------------------------------|--------------------------------------------|----|----|---------------------------------------------------------------------------------------|
| Позиция<br>согласно<br>ведомости<br>отделки<br>фасадов | Координаты<br>цвета<br>RAL CLASSIC<br>8017 | C: | 60 |  |
|                                                        |                                            | M: | 80 |                                                                                       |
|                                                        |                                            | Y: | 80 |                                                                                       |
|                                                        |                                            | K: | 80 |                                                                                       |
|                                                        |                                            | R: | 68 |                                                                                       |
|                                                        |                                            | G: | 50 |                                                                                       |
| 9                                                      |                                            | B: | 45 |                                                                                       |

СОГЛАСОВАНО  
Заместитель начальника ДГА  
главный архитектор  
« 04 » сент 2025 г.

|            |         |           |        |                                                                                       |       |   |                                                   |      |        |
|------------|---------|-----------|--------|---------------------------------------------------------------------------------------|-------|---|---------------------------------------------------|------|--------|
|            |         |           |        |                                                                                       |       | 022-08-2025-ОФ                                                                                                  |                                                   |      |        |
|            |         |           |        |                                                                                       |       | Колерный паспорт объекта капитального строительства<br>по адресу: ул. Швецова, 50 Свердловского района г. Перми |                                                   |      |        |
| Изм.       | Кол.уч. | Лист      | Недок. | Подпись                                                                               | Дата  | Учреждение дополнительного образования                                                                          | Стадия                                            | Лист | Листов |
| Разраб.    |         | Хозяинова |        |  | 08.25 |   | П                                                 | 9    |        |
|            |         |           |        |                                                                                       |       |   |                                                   |      |        |
|            |         |           |        |                                                                                       |       |   |                                                   |      |        |
|            |         |           |        |                                                                                       |       | Эталоны колеров                                                                                                 | ООО «Архитектурная<br>мастерская «ГОРОД», г.Пермь |      |        |
| Н.контроль |         | Хозяинова |        |  | 08.25 |   |                                                   |      |        |