



№059-22-01-26-1775 от 19.08.2025

Заказчик: ГКУ ПК "УКС Пермского края"

ПАСПОРТ ВНЕШНЕГО ОБЛИКА ОБЪЕКТА КАПИТАЛЬНОГО СТРОИТЕЛЬСТВА (КОЛЕРНЫЙ ПАСПОРТ)

АДРЕС ОБЪЕКТА: г. Пермь, административный район Свердловский,
улица Революции, здание (строение) №27

Шифр: 081-2020-1-ОФ

*Согласовано с уполномоченным лицом Государственной
инспекции по охране объектов культурного
наследия Пермского края
от 24.04.2025
№055-01-18.2-856*

ПЕРМЬ 2025 г.

Ведомость чертежей		
Лист	Наименование	Примечание
1	Общие данные (начало)	
2	Общие данные (продолжение)	
3	Общие данные (окончание)	
4	Существующее состояние фасадов	
5	Визуализация	
6	Главный фасад (1-26)	
7	Дворовой фасад (26-1) Боковые фасады (И-А) (А-И)	
8	Размещение средств размещения информации, рекламных конструкций.	
9	Архитектурно-художественная подсветка.	
10	Эталоны колеров	

Ведомость отделки фасадов					
Поз.	Элемент фасада	Эталон цвета	Обознач.	Вид отделки	Прим.
1	Наружные стены		RAL 9002	Облицовка - алюминиевые композитные панели SIBALUX РФ	Серия PEARL (Голубой жемчуг) SL-205
2	Наружные стены		RAL 9002	Облицовка - алюминиевые композитные панели SIBALUX РФ	Серия PEARL (Голубой жемчуг) SL-205
3	Наружные стены		RAL 9006	Облицовка - алюминиевые композитные панели SIBALUX РФ	Серия METALLIC (Металлик) Искристое серебро SL-002
4	Облицовка колонн над трибунами		RAL 7040	Облицовка стальными фасадными кассетами	
5	Переплеты светопрозрачных навесных конструкций, окон, витражей.		RAL 9006	Алюминиевый профиль, окрашенный в заводских условиях.	
6	Заполнения окон, витражей, светопрозрачных навесных конструкций.			Стеклопакеты GUARDIAN GLASS	SunGuard HP Neutral 60/40 нейтральный цвет
7	Заполнения окон, дверей со светопрозрачным заполнением*		RAL 9002	Металлические кассеты из перфорированного стального листа, окрашенного в заводских условиях.	Серия PEARL (Голубой жемчуг) SL-205
8	Ограждение кровли, пожарная лестница.		RAL 9002	Окраска краской по металлу за 2 раза.	
9	Ограждение трибун, наружных лестниц с трибун.		RAL 7040	Окраска краской по металлу за 2 раза.	

* - для дверей и окон, расположенных в стене с отделкой поз. 1

Пояснительная записка

Объект капитального строительства - Реконструкция стадиона "Юность";
Год постройки и ввода в эксплуатацию: разрешение на строительство от 11.12.2024 № 59-01-114-2023.
В плане здание прямоугольной конфигурации;
Несущие конструкции: каркас;
Кровля: скатная
Ранее разработанные колерные паспорта: от 14.04.2022 № 059-22-01-26-1346
Нахождение в границах зон охраны объектов культурного наследия: согласно Приказ Государственной инспекции по охране объектов культурного наследия Пермского края от 22.01.2019: № СЭД-55-01-05-12 участок строительства полностью расположен в границах территории объекта культурного наследия регионального значения - достопримечательное место "Городской сад" О8ДМ-2):
в соответствии с приказом Министерства культуры, молодежной политики и массовых коммуникаций Пермского края от 05.12.2013г № СЭД-27-01-12-4889 участок строительства расположен в непосредственной близости от границитерритории ОКН регионального значения "Доходный дом С.М, Алексеева"


Настоящим колерным паспортом: вносятся изменения в ранее разработанный колерный паспорт от 14.04.2022 № 059-22-01-26-1346, шифо 081-1-ОФ (согл. 28.04.2022) в части уточнения типов и видов отделки и их цветовые решения, уточнения видов и мест размещения средств размещения информации, рекламных конструкций;

Цветове решение и применяемые материалы обеспечивают комплексное решение всех элементов фасадов, единство архитектурного облика здания. Средства размещения информации, рекламные конструкции не нарушат архитектурный облик здания.

Предметом согласования данного колерного паспорта являются: принятые цветовые решения элементов фасада, применяемые материалы возводимого объекта недвижимости, а также определение возможных типов размещения средств размещения информации на нем. Средства размещения информации, рекламные конструкции, не соответствующие типу и местам их возможного размещения, подлежат демонтажу.
В соответствии с градостроительным кодексом Российской Федерации, решением Пермской городской Думы от 15. 2.2020 №277 «Об утверждении Правил благоустройства территории города; Перми» и постановлением администрации города Перми от 22.02.2017 № 130 «Об утверждении формы и Порядка согласования паспорта внешнего облика объекта капитального строительства (колерного паспорта)» колерные паспорта, либо их изменения не являются разрешительной документацией на строительство, реконструкцию объекта капитального строительства; не являются правовым основанием на устройство пристроек, навесов, козырьков и других архитектурных элементов объекта капитального строительства. При проведении капитального ремонта здания в сроки, установленные пунктом 11.3 Правил благоустройства для зданий, расположенных в границах городского центра и обращенных одним из фасадов на территорию общего пользования, капитальных объектов, обращенных одним из фасадов на улицу особого градостроительного значения-магистраль городского значения (не реже 1 раза в 5 лет после дня ввода в эксплуатацию капитальных объектов при строительстве, реконструкции или после дня подписания документа о приемке выполненных работ по Текущему ремонту, Капитальному ремонту капитальных объектов) необходима разработка колерного паспорта здания, предусматривающего отделку фасада и цветовое решение, соответствующие требованиям Правил благоустройства в редакции решения Пермской городской Думы от 22.10.2024 № 177.

СОГЛАСОВАНО
Заместитель начальника ДГА
главный архитектор
Варасев С.В.
08.12.2025 г.

081-2020-1-ОФ

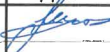						081-2020-1-ОФ			
						Колерный паспорт объекта капитального строительства по ул. Революции, №27, Свердловского района г. Пермь			
Изм.	Кол.уч.	Лист	Недок.	Подп.	Дата	Реконструкция стадиона «Юность» и ледового дворца спорта «Орленок», строительство открытой арены с искусственным покрытием 1 этап. Реконструкция стадиона «Юность»	Стация	Лист	Листов
Разработал	Мустафин				08.25		П	1	9
Н.контроль	Винокурова				08.25	Общие данные (начало)	ВЕРХНЕКАМ ПРОЕКТ		

Ведомость отделки фасадов					
Поз.	Элемент фасада	Эталон цвета	Обознач.	Вид отделки	Прим.
10	Двери Тип 1, жалюзийная решетка на фасаде И-А		RAL 9002	Стальной лист окрашенный в заводских условиях	
11	Двери Тип 2		RAL 9006	Стальной лист окрашенный в заводских условиях	
12	Ворота по оси 26 осях Ж-И		RAL 9006	Стальной лист окрашенный в заводских условиях	
13	Кровля Тип 1		RAL 9006	Стальные фальцевые листы окрашенные в заводских условиях.	
14	Кровля Тип 2		RAL 9002	Стальные фальцевые листы окрашенные в заводских условиях.	
15	Подвесной потолок навеса трибун.		RAL 9006	Стальные рейки подвесного потолка 50х80 окрашенные в заводских условиях.	
16	Отделка цоколя		RAL 9002 / RAL 9006	Стальной лист окрашенный в заводских условиях	
17	Поверхности трибуны		RAL 7040	Гидроизоляционное покрытие	
18	Кресла трибун тип 1		RAL 5005	Пластиковые кресла, поставляемые заданного цвета	
19	Кресла трибун тип 2		RAL 5015	Пластиковые кресла, поставляемые заданного цвета	
20	Кресла трибун тип 3		RAL 9003	Пластиковые кресла, поставляемые заданного цвета	
21	Боковые и нижние поверхности лестничных маршей и площадок по оси И		RAL 9002	Штукатурка и окраска фасадной краской.	
22	Ступени и проступи лестничных маршей и площадок по оси И		RAL 7040	Керамогранитные плиты 600х600 и плитка для ступеней	
23	Несущая конструкция стеклянного козырька.			Сталь нержавеющая	
24	Стеклянный козырек			Триплекс из стекла без тонировки	




1. Образцы цвета, представленные в ведомости, могут неточно отображаться оборудованием (монитором, принтером), и зависит от его техничеких характеристик.
2. Позиции, обозначенные в ведомости отделки фасадов смотреть на листах 5, 6

						081-2020-1-ОФ			
						Колерный паспорт объекта капитального строительства по ул. Революции, №27, Свердловского района г. Пермь			
Изм.	Кол.уч.	Лист	Недок.	Подп.	Дата	Реконструкция стадиона «Юность» и ледового дворца спорта «Орленок», строительство открытой арены с искусственным покрытием 1 этап. Реконструкция стадиона «Юность»	Стация	Лист	Листов
Разработал		Мустафин			08.25		П	2	
Н.контроль	Винокурова				08.25	Общие данные (продолжение)	ВЕРХНЕКАМ ПРОЕКТ		


Инструкция о порядке производства работ, связанных с окраской фасадов и всех наружных частей зданий, сооружений, строений, расположенных на территории города Пермь

1. Окраска (отделка) фасадов и всех наружных частей зданий, сооружений, строений, расположенных на территории города Перми, может производиться лишь на основании паспорта внешнего облика объекта капитального строительства (колерного паспорта), согласованного с департаментом градостроительства и архитектуры администрации г. Перми (далее - ДГА).
2. До начала процесса окраски (отделки) здания или какого-либо сооружения должны быть произведены работы по капитальному ремонту всех без исключения его наружных частей, подлежащих окраске.
3. До начала ремонта зданий, имеющих газосветовую рекламу, сообщить рекламораспространителю о предстоящих работах на фасаде здания с целью сохранения вывесок либо их демонтажа.
4. Полуразрушенные и разрушенные архитектурные художественно-скульптурные элементы фасада: карнизы, фризy, колонны, пилястры, сандрики, кронштейны, обрамления проемов, различные лепные украшения, барельефы, мозаика, художественная роспись и т. п. подлежат обязательному восстановлению в своем первоначальном виде. Категорически запрещается производить окраску здания без предварительного восстановления указанных элементов декора фасада.
5. Металлические поверхности отдельных элементов фасада: чугунные решетки, ограждения балконов и лестниц, элементы входных групп, двери, кронштейны и прочие архитектурно-художественные элементы фасада перед окраской очищаются от грязи, ржавчины, старой краски и покрываются вновь атмосферостойкой краской для металлических поверхностей.
6. В соответствии с выданными образцами цвета (колерами) на окраску (отделку) здания организация, производящая ремонт здания, составляет пробные образцы цвета, которые наносятся на подготовленную для покраски поверхность стены в уровне 1-го этажа здания (не выше 1,5 метров от земли).
7. Проверку и согласование пробного образца цвета (выкрас колера) производит уполномоченный представитель ДГА. Без указанных проверки и согласования производить окраску (отделку) фасадов здания категорически запрещается.
8. Домоуправления, организации и учреждения, производящие окраску (отделку) и связанные с нею ремонт фасадов здания, несут ответственность за выполнение настоящей инструкции и могут быть привлечены к административной ответственности за ее нарушение в соответствии со статьей 6.8.2 «Нарушение требований к внешнему виду фасадов зданий, строений, сооружений» Закона Пермского края от 06.04.2015 № 460-ПК «Об административных правонарушениях в Пермском крае».
9. По всем вопросам, связанным с производством работ, необходимо обращаться в ДГА по адресу: г. Пермь, ул. Сибирская, 15, каб. 315, тел. 212-76-98.

План координатных осей

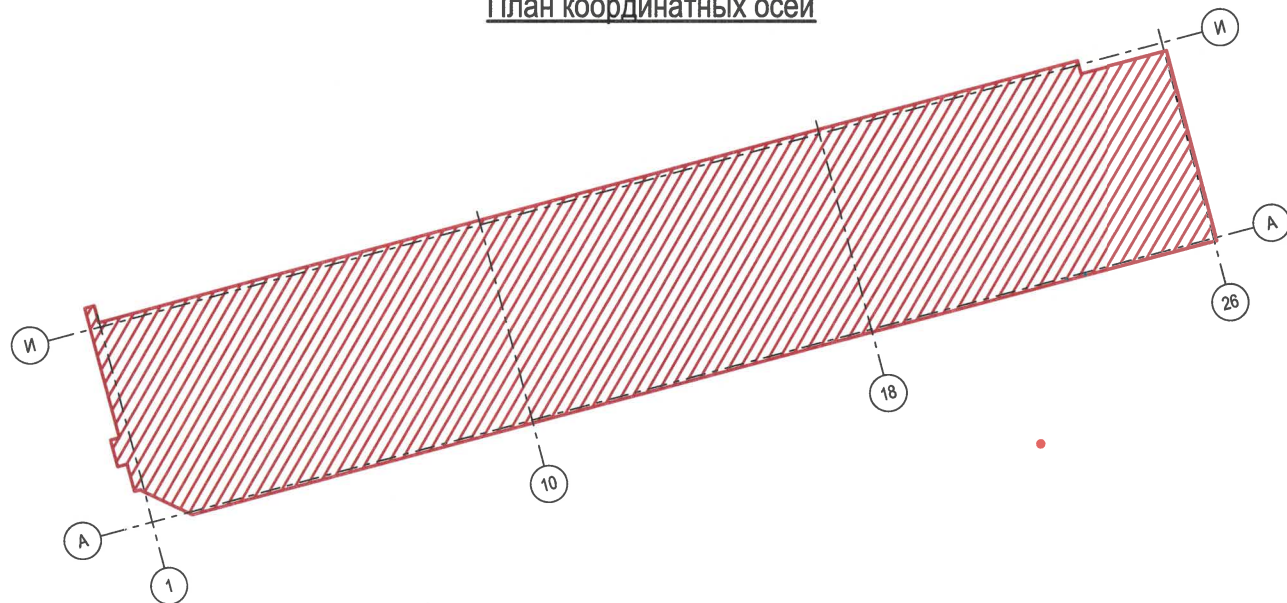

Ситуационный план

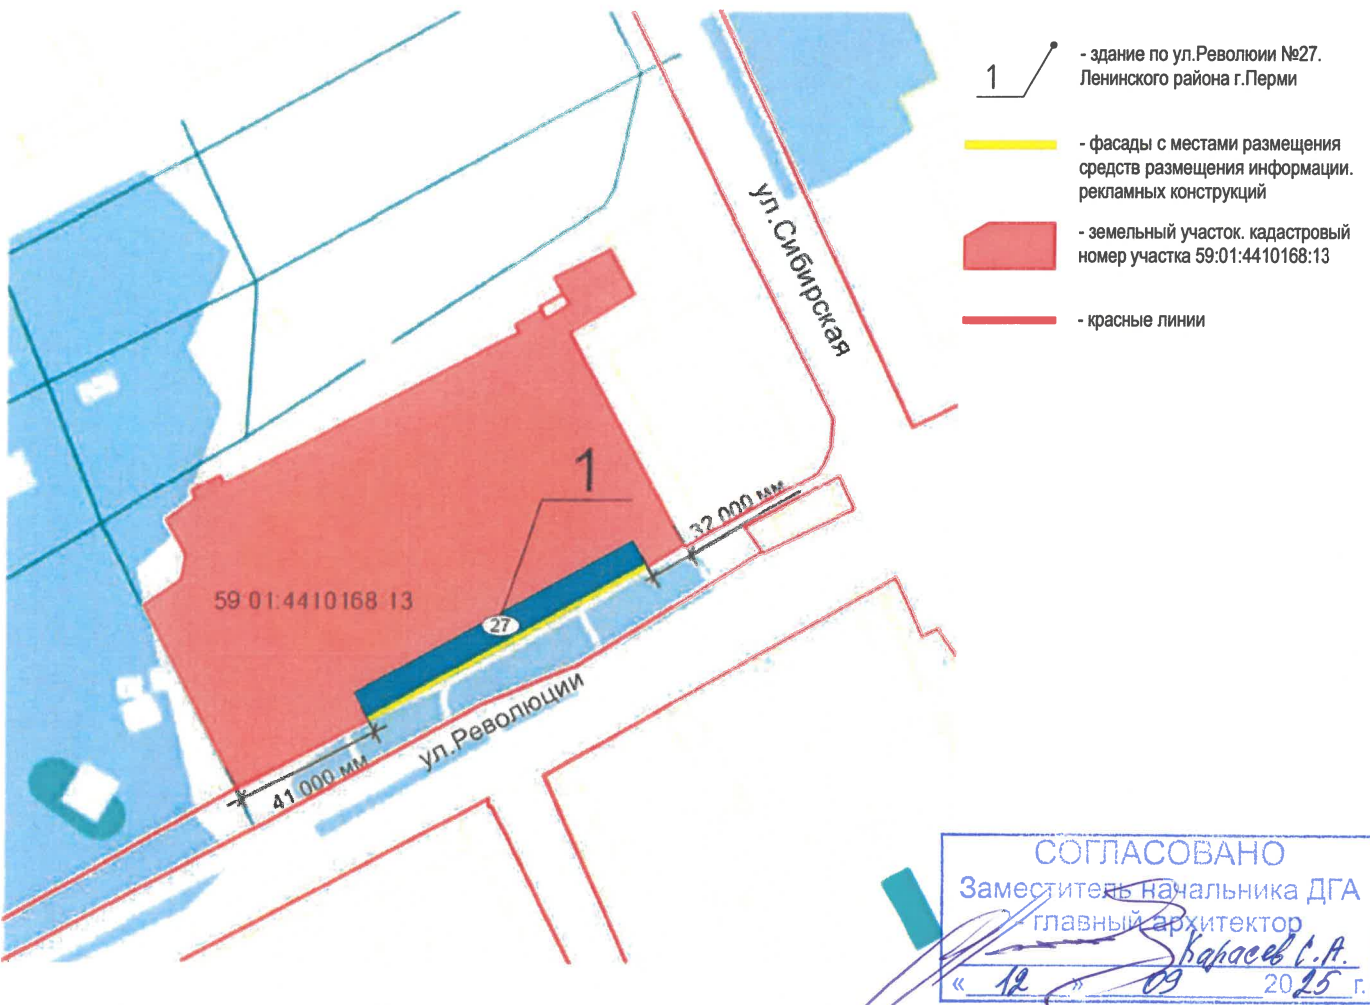

Условные обозначения

- 1 - здание по ул.Революции №27. Ленинского района г.Перми
- фасады с местами размещения средств размещения информации. рекламных конструкций
- земельный участок. кадастровый номер участка 59:01:4410168:13
- красные линии

СОГЛАСОВАНО
Заместитель начальника ДГА
главный архитектор
« 12 » 09 2025 г.

Ведомость ссылочных и прилагаемых документов

Обозначение	Наименование	Примечание
Ссылочные документы		
Решение Пермской городской Думы ОТ 15.12.2020 №277	Об утверждении Правил благоустройства территории города Перми	
Постановление администрации г.Перми от 22.02.2017 № 130	Об утверждении формы и Порядка согласования паспорта внешнего облика объекта капитального строительства (колерного паспорта)	
Ранее разработанный колерный паспорт от 14.04.2022 № 059-22-01-26-1343	Колерный паспорт объекта капитального строительства «Реконструкция стадиона «Юность» и ледового двора спорта «Орленок», строительство открытой арены с искусственным покрытием»	Предыдущий колерный паспорт согласован 28.04.2022.
Письмо от Государственной инспекции по охране ОКН Пермского края от 11.01.2022 №Исх 55-01-19.2-3	Решение акта государственной историко-культурной экспертизы раздела «Обеспечение сохранности объектов культурного наследия» проектной документации «Реконструкция стадиона «Юность» и ледового двора спорта «Орленок», строительство открытой арены с искусственным покрытием»	Положительное заключение от 11.01.2022.
Письмо от Государственной инспекция по охране ОКН Пермского края от 24.04.2025 Исх55-01-18.2-856	О рассмотрении обращения по вопросу повторного прохождения историко-культурной экспертизы	
081-2020-1-ОФ		
Колерный паспорт объекта капитального строительства по ул. Революции, №27, Свердловского района г. Пермь		
Изм.	Кол.уч.	Лист
Разработал	Мустафин	Лист
Н.контроль	Винокурова	Лист
Дата	08.25	Листов
Реконструкция стадиона «Юность» и ледового дворца спорта «Орленок», строительство открытой арены с искусственным покрытием 1 этап. Реконструкция стадиона «Юность»		
Общие данные (окончание)		
П		
3		
ВЕРХНЕКАМ ПРОЕКТ		



Вид на фасад вдоль улицы Революции.
Фотофиксация выполнена 07.2025

Вид на фасад со стороны ледового поля.
Фотофиксация выполнена 07.2025

СОГЛАСОВАНО
Заместитель начальника ДГА
- главный архитектор
Барасев С.А.
« 12 » 09 20 25 г.

						081-2020-1-ОФ			
						Колерный паспорт объекта капитального строительства по ул. Революции, №27, Свердловского района г. Пермь			
Изм.	Кол.уч.	Лист	Подк.	Подп.	Дата	Реконструкция стадиона «Юность» и ледового дворца спорта «Орленок», строительство открытой арены с искусственным покрытием 1 этап. Реконструкция стадиона «Юность»	Стадия	Лист	Листов
Разработал		Мустафин			08.25		П	4	
Н.контроль		Винокурова			08.25	Существующее состояние фасадов	ВЕРХНЕКАМ ПРОЕКТ		




СОГЛАСОВАНО
Заместитель начальника ДГА
- главный архитектор
Карасев С.А.
« 12 » 09 2025 г.

Примечание
На данном листе представлена визуализация, которая представляет общую концепцию проекта и может отличаться от фасадов колерного паспорта.

						081-2020-1-ОФ			
						Колерный паспорт объекта капитального строительства по ул. Революции, №27, Свердловского района г. Пермь			
Изм.	Кол.уч.	Лист	№док.	Подп.	Дата	Реконструкция стадиона «Юность» и ледового дворца спорта «Орленок», строительство открытой арены с искусственным покрытием 1 этап. Реконструкция стадиона «Юность»	Стадия	Лист	Листов
Разработал		Мустафин			08.25		П	5	
						Визуализация			
Н.контроль	Винокурова				08.25				

Фасад в осях 1-26

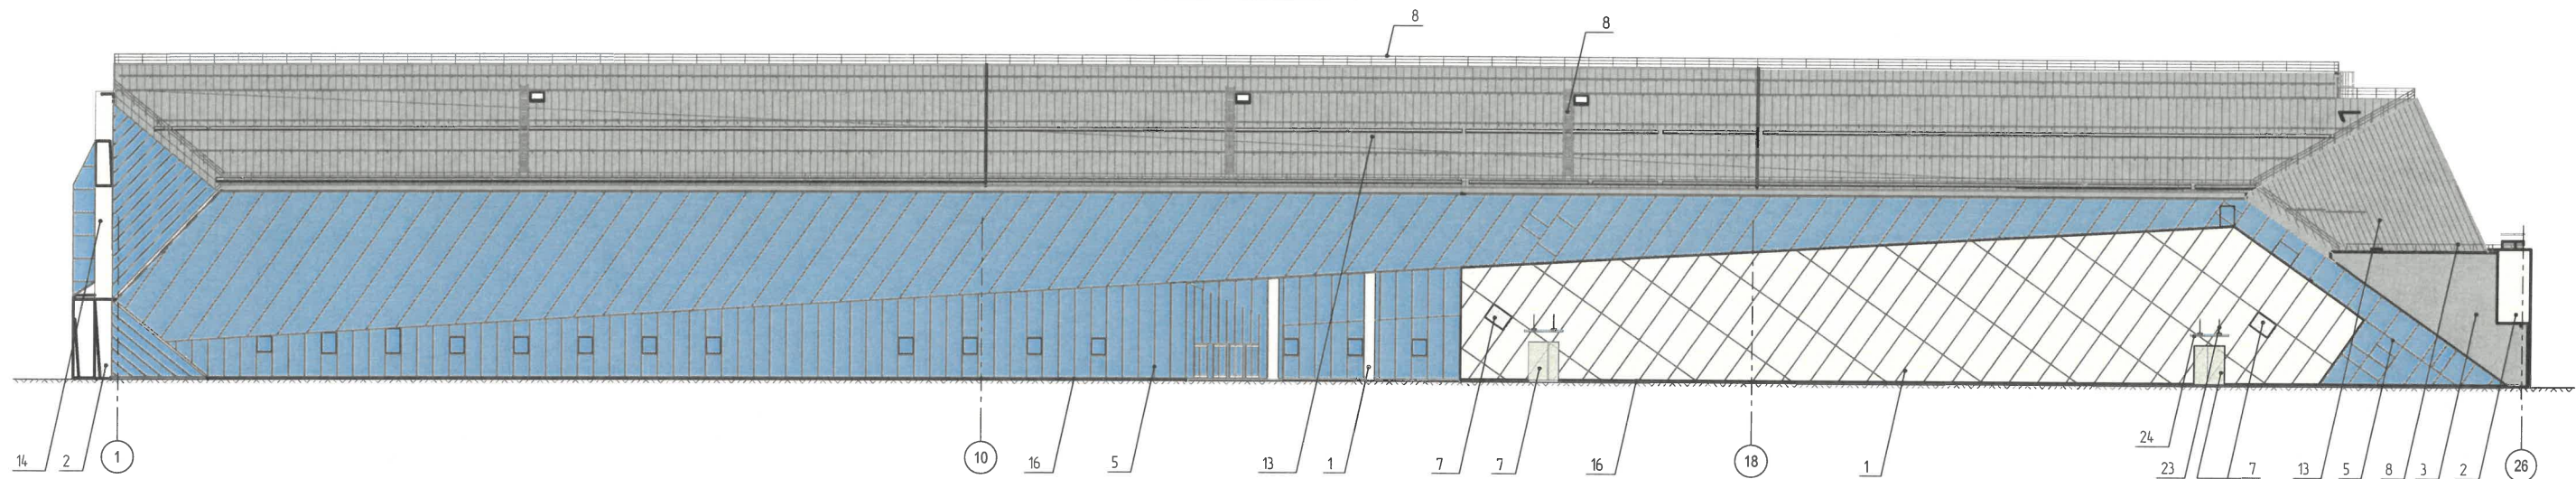

Условные обозначения

- 12 - условные координационные оси
- 1 - выноска и номер позиции согласно ведомости отделки фасадов


Пояснительная записка

1. В случае, если наружные лестницы при дополнительно устроенных входах в общественные помещения здания выходят за границы предоставленного земельного участка и красные линии квартала, то устройство дополнительных или переустройство существующих входных групп требует получения разрешения в установленном порядке.
2. Требования к входным группам установлены пунктом 11.7 Правил благоустройства территории города Перми, утвержденных Решением Пермской городской Думы от 15.12.2020 № 277
3. При размещении новой входной группы, изменении входной группы при проведении реконструкции, капитального ремонта здания, строения, сооружения требуется разработка проекта колерного паспорта.
4. Размещение входных групп, расположенных в границах территорий достопримечательных мест на территории города Перми, должно соответствовать требованиям, установленным органом охраны объектов культурного наследия.
5. Требования к входным группам, расположенным в границах территорий общего пользования, за исключением входных групп, расположенных в границах территорий достопримечательных мест:
- архитектурные элементы входных групп (крыльца, входная площадка, ступени, лестницы, ограждения, парапеты, роллетные системы (рольставни), козырьки, приямки, пандусы или подъемные устройства для маломобильных групп населения) должны быть выполнены параллельно фасаду здания, строения, сооружения на расстоянии не более чем 1,5 м от фасада здания, строения, сооружения и при условии сохранения ширины пешеходной зоны (тротуара) не менее 2 м;
 - размер входной площадки - 1,5 м x 1,85 м;
 - входная группа (приямок) в подвальное или полуподвальное помещение должна быть выполнена параллельно фасаду здания, строения, сооружения с лестницей на расстоянии не более чем 1,5 м от фасада здания, строения, сооружения. По периметру входной группы (приямка) устраивается парапет высотой не более 0,5 м, над входной группой (приямком) устанавливается козырек с водоотводом;
 - на высоте более 0,72 м от уровня земли входная группа должна быть выполнена за счет внутреннего пространства здания, строения, сооружения.
- 6 Ступени и входная площадка входных групп должны иметь противоскользящее покрытие или полосы.
- 7 На одном из торцов входной площадки может быть предусмотрен пандус или подъемное устройство для маломобильных групп населения.
- 8 Наружная кнопка вызывного устройства должна быть размещена в начале заезда на пандус или при входе на подъемное устройство для маломобильных групп населения.




						081-2020-1-ОФ			
						Колерный паспорт объекта капитального строительства по ул. Революции, №27, Свердловского района г. Пермь			
Изм.	Кол.уч.	Лист	Недок.	Подп.	Дата	Реконструкция стадиона «Юность» и ледового дворца спорта «Орленок», строительство открытой арены с искусственным покрытием 1 этап. Реконструкция стадиона «Юность»	Стадия	Лист	Листов
Разработал		Мустафин			08.25		П	6	
Н.контроль	Винокурова				08.25	Главный фасад (1-26)	ВЕРХНЕКАМ ПРОЕКТ		


Фасад в осях 26-1

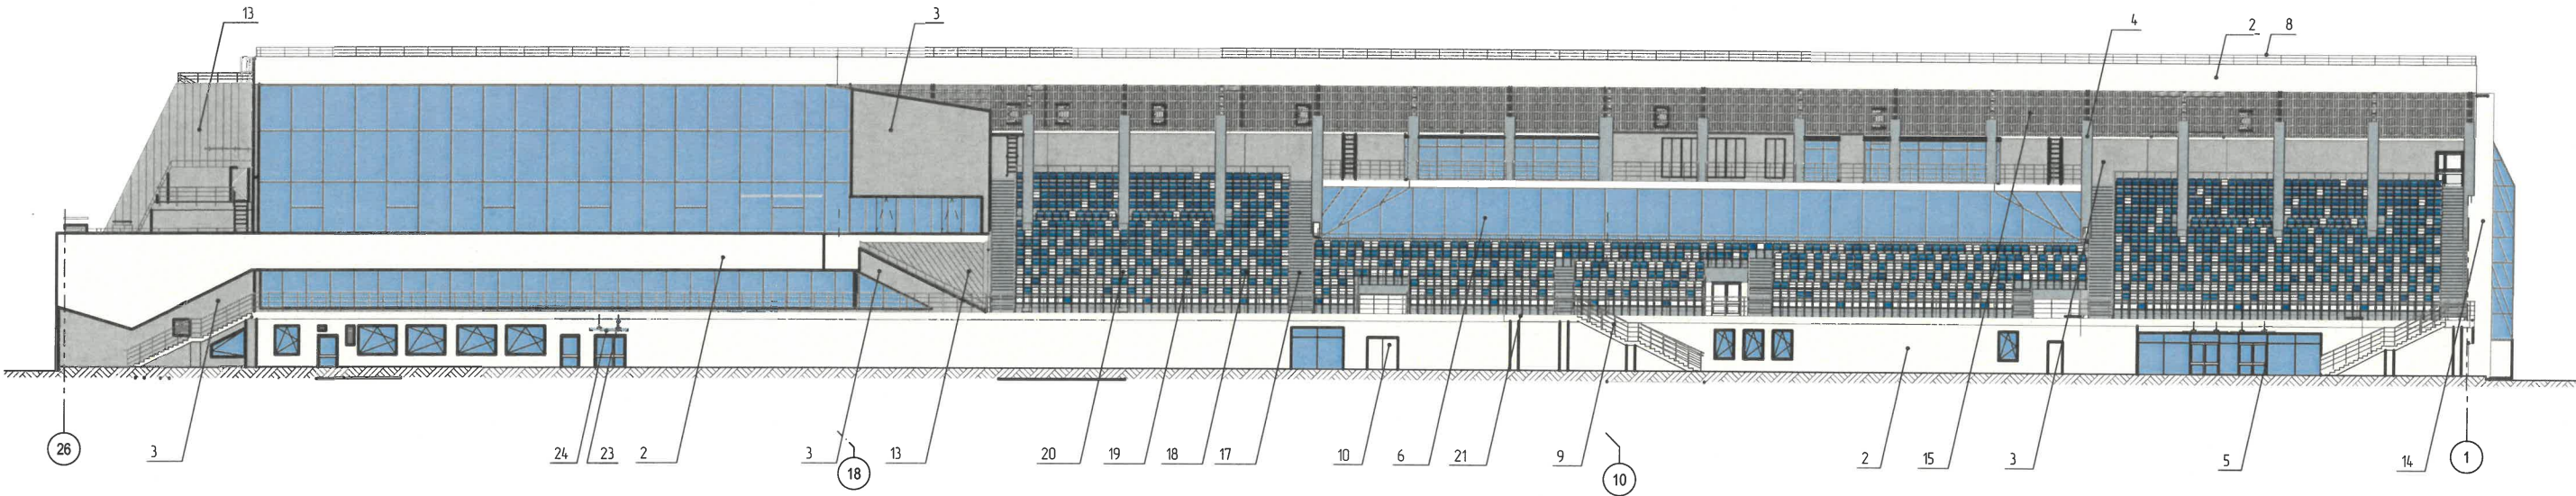

Фасад в осях А-И

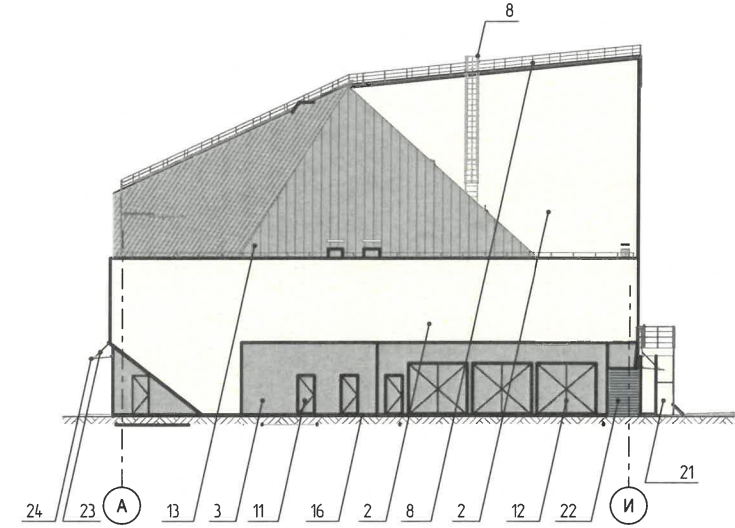

Фасад в осях И-А

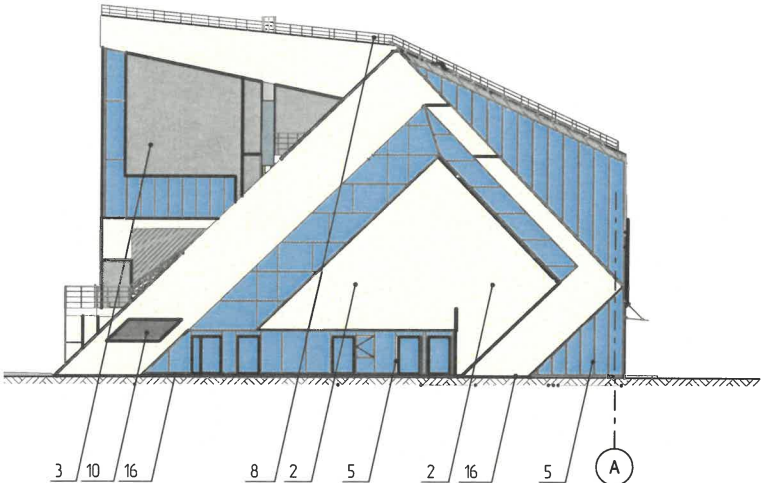

Условные обозначения

-  - условные координационные оси
-  - выноска и номер позиции согласно ведомости размещения средств информации, рекламных конструкций


Пояснительная записка

- Требования к размещению блоков систем кондиционирования, маскирующих ограждений наружных блоков систем кондиционирования на фасадов капитальных объектов установлены пунктом 11.9 Правил благоустройства, в частности:
1. На фасадах капитальных объектов, расположенных в границах городского центра, а также расположенных на территориях, выходящих на улицы особого градостроительного значения - магистрали городского значения, допускается размещение систем кондиционирования без внешнего блока со скрытой системой циркуляции воздуха через вентиляционные входы/выходы, размещенные в наружной стене фасада (далее - скрытая система) с использованием маскирующих ограждений (решеток).
 2. Маскирующие ограждения наружных блоков систем кондиционирования на фасадов капитальных объектов, расположенных в границах городского центра, а также расположенных на территориях, выходящих на улицы особого градостроительного значения - магистрали городского значения должны быть выполнены в виде экранов, решеток, корзин, состоящих из передних и боковых панелей, выполненных из горизонтальных реек: ширина рейки - не менее 0,03 м и не более 0,06 м, расстояние между ближайшими рейками - не менее 0,03 м и не более 0,06 м; в цвет части фасада капитального объекта, указанный в колерном паспорте капитального объекта, на которой размещаются маскирующие ограждения наружных блоков систем кондиционирования; в цвет части фасада капитального объекта указанный в колерном паспорте капитального объекта, на которой размещаются маскирующие ограждения (решетки) скрытой системы.
 3. Требования к размещению наружных блоков систем кондиционирования на дворовых фасадов капитальных объектов не устанавливаются.

СОГЛАСОВАНО
Заместитель начальника ДГА
- главный архитектор
Карасев С.А.
« 12 » 09 20 25 г.

						081-2020-1-ОФ			
						Колерный паспорт объекта капитального строительства по ул. Революции, №27, Свердловского района г. Пермь			
Изм.	Кол.уч.	Лист	Недок.	Подп.	Дата	Реконструкция стадиона «Юность» и ледового дворца спорта «Орленок», строительство открытой арены с искусственным покрытием 1 этап. Реконструкция стадиона «Юность»	Стадия	Лист	Листов
Разработал		Мустафин		<i>[Signature]</i>	08.25		П	7	
						Дворовой фасад (26-1) Боковые фасады (И-А) (А-И)	ВЕРХНЕКАМ ПРОЕКТ		
Н.контроль		Винокурова		<i>[Signature]</i>	08.25				

Фасад в осях 1-26

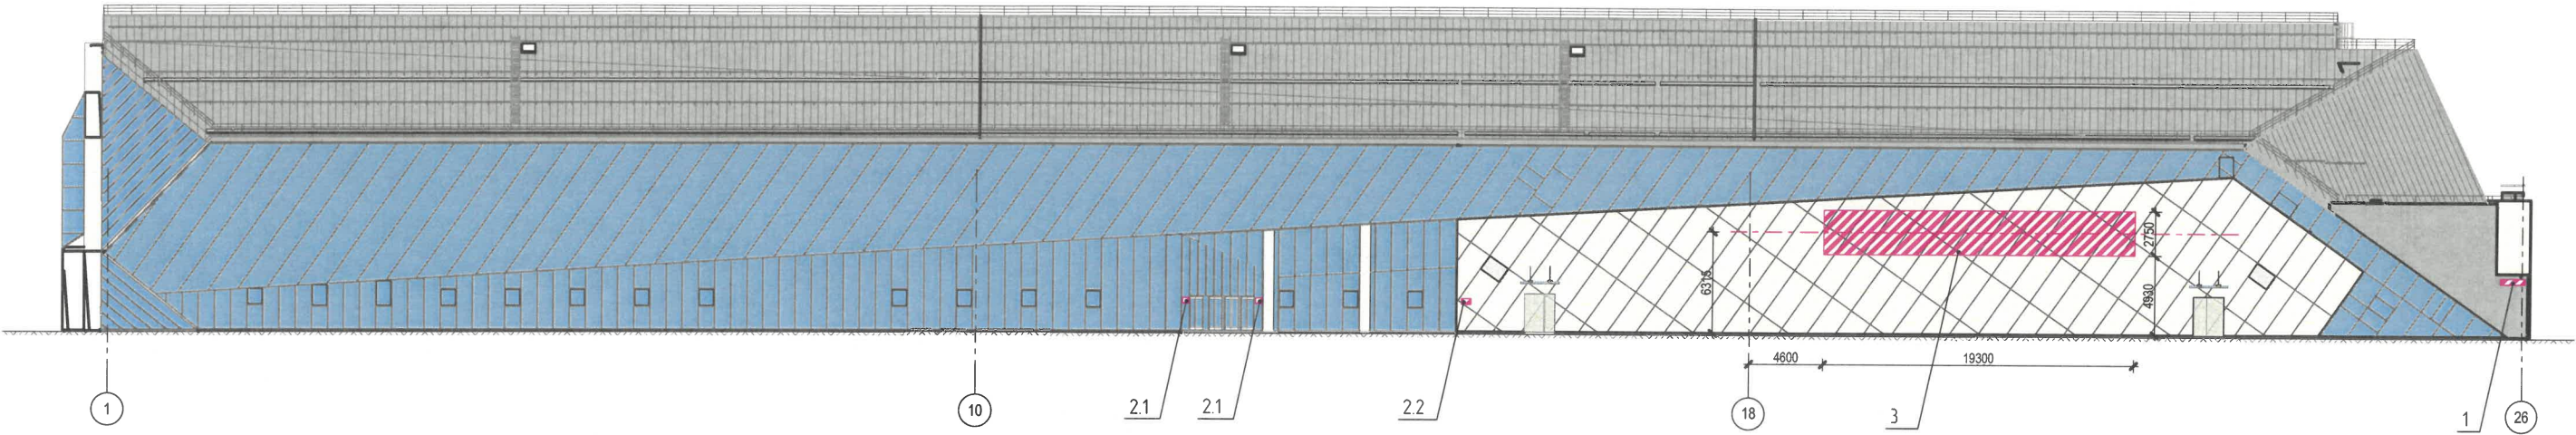

Условные обозначения

- 12 - условные координационные оси
- 1 - выноска и номер позиции согласно ведомости размещения средств информации, рекламных конструкций
- место допустимого размещения средств информации
- единая ось допустимого размещения средств информации

Надпись на фасаде




СОГЛАСОВАНО
Заместитель начальника ДГА
- главный архитектор
« 12 » 09 20 25 г.


Условия размещения средств информации, рекламных конструкций

- 1. Места размещения информации располагаются относительно условной прямой линии - единой горизонтальной оси. Местоположение оси на фасаде определяется как половина расстояния между верхним и нижним архитектурным элементом (окна, наличники, карниз, фриз и др.), выделяющимся (западающим, выступающим) из плоскости стены.
- 2. Размещение вывесок и рекламных конструкций должно осуществляться в границах места допустимого размещения средств размещения информации, рекламных конструкций, установленных данным колерным паспортом объектом капитального строительства.
- 3. Размещение вывесок по отношению друг к другу, их конфигурация, наполненность информацией должны соответствовать Стандартным требованиям к вывескам, их размещению и эксплуатации (далее - Стандартные требования), утвержденным Решением Пермской городской Думы от 15.12.2020 №277
- 4. В случае, если планируемые к размещению вывески не соответствуют Стандартным требованиям и действующему колерному паспорту, требуется внесение изменений в колерный паспорт путем разработки нового колерного паспорта.
- 5. Максимальный размер информационных табличек - 0,5 м х 0,7 м (пункт 2.13 Стандартных требований).
- 6. Узел крепления каждого типа объекта информации разрабатывается отдельным рабочим проектом.
- 7. В случае размещения рекламной конструкции на фасаде здания, строения, сооружения, такая конструкция должна быть отражена в составе нового колерного паспорта, а ее размещение должно осуществляться в соответствии с действующим порядком установки эксплуатации рекламных конструкций на территории города Перми, утвержденным решением пермской городской Думы от 27.01.2009 № 11, с последующим получением на установку и эксплуатацию рекламной конструкции в установленном порядке.
- 8. В случае возникновения спорных ситуаций с другими организациями в отношении мест размещения вывесок, расположенных не в границах занимаемого помещения, регулирование конфликта и окончательное решение по размещению вывесок той или иной претендующей организации принимает владелец данного объекта.

Узел крепления средств размещения информации

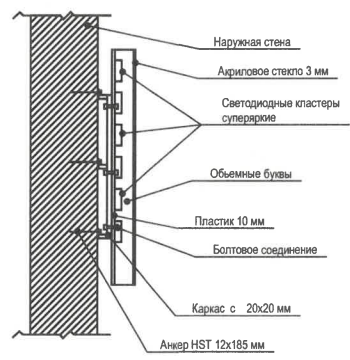

Схемы компоновки объемных букв и/или логотипов относительно оси и места размещения средств информации

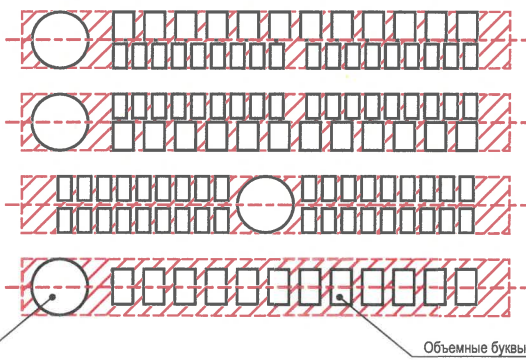


Пример сгруппированных модульных табличек



Ведомость размещения средств информации, рекламных конструкций

№	Тип объекта, материал, способы крепления	Цвет	Наличие подсветки
1	Указатель с наименованием улицы и номером дома (здания) (пункт 11.4.2 решения Пермской городской Думы от 15.12.2020 № 277). Пластик, металл.	Синий: R-(0), G-(20), B-(120), белый.	Возможна внутренняя подсветка
2.1	Информационная табличка (режимник). Несплошная выклейка буквенными, цифровыми символами (знаками из декоративной пленки)	Фирменные цвета	Без подсветки
2.2	Информационная табличка (режимник). Одиночная (500х700) или модульная. Оргстекло, пластик, металл	Фирменные цвета	Без подсветки
3	Вывеска - объемные буквы и/или логотип без подложки на металлических направляющих в цвет фасада на стене здания. Металл, пластик, прочие.	Фирменные цвета	Возможна подсветка

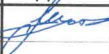						081-2020-1-ОФ			
						Колерный паспорт объекта капитального строительства по ул. Революции, №27, Свердловского района г. Пермь			
Изм.	Кол.уч.	Лист	Нодок.	Подп.	Дата	Реконструкция стадиона «Юность» и ледового дворца спорта «Орленок», строительство открытой арены с искусственным покрытием 1 этап. Реконструкция стадиона «Юность»	Стадия	Лист	Листов
Разработал		Мустафин			08.25		П	8	
Н.контроль	Винокурова				08.25	Размещение средств размещения информации, рекламных конструкций.	ВЕРХНЕКАМ ПРОЕКТ		




Описание подсветки:





Архитектурная подсветка фасада выполнена с помощью светодиодных цифровых инсталляционных проекторов, для наружной и внутренней рекламы, навигации и декоративной подсветки, мощностью 1200Вт и сервера мощностью 4000Вт. Общее количество проекторов архитектурной подсветки составляет 4 штуки. Для крепления проекторов на опоре предусмотрены специальные кронштейны, обеспечивающие необходимое положение прибора. Источником электроснабжения проекторов является проектируемый шкаф архитектурной подсветки (ШАП).



Примечание:

Согласно Правилам благоустройства территории города Перми, утвержденных Решением Пермской городской Думы от 15.12.2020 № 277, на рассматриваемом здании предлагается в архитектурно-художественной подсветке применить виды "Световая графика", "Световая живопись", "Динамическая подсветка", "Общая заливающая подсветка". Цветовая температура не более 3500 Кельвинов.

СОГЛАСОВАНО
Заместитель начальника ДГА
- главный архитектор
Карасев С.А.
« 12 » 09 20 25 г.

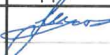						081-2020-1-ОФ			
						Колерный паспорт объекта капитального строительства по ул. Революции, №27, Свердловского района г. Пермь			
Изм.	Кол.уч.	Лист	Недок.	Подп.	Дата	Реконструкция стадиона «Юность» и ледового дворца спорта «Орленок», строительство открытой арены с искусственным покрытием 1 этап. Реконструкция стадиона «Юность»	Стадия	Лист	Листов
Разработал		Мустафин			08.25		П	9	
Н.контроль		Винокурова			08.25	Архитектурно-художественная подсветка.	ВЕРХНЕКАМ ПРОЕКТ		

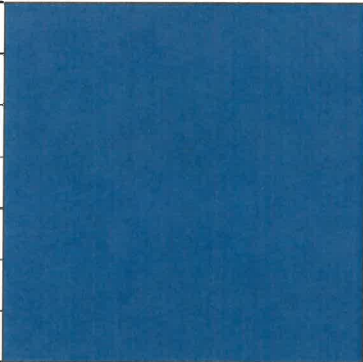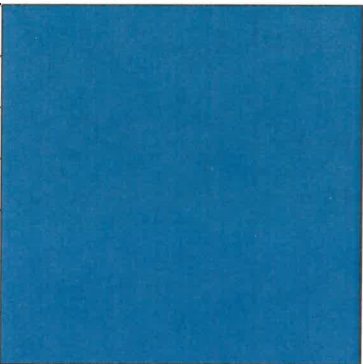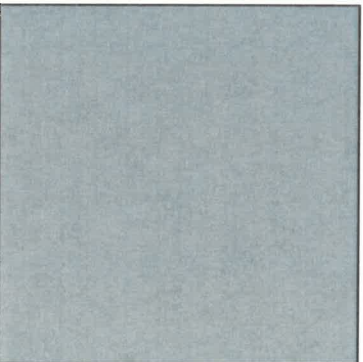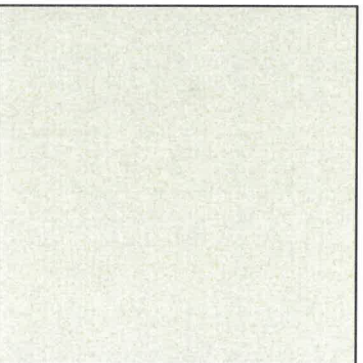Поз. по ведомости отделки	Обозн. в стандарте RAL	Координаты цвета		Эталон цвета
18	RAL 5005	C:	100	
		M:	40	
		Y:	0	
		K:	40	
		R:	21	
		G:	72	
		B:	137	
19	RAL 5015	C:	100	
		M:	30	
		Y:	0	
		K:	10	
		R:	40	
		G:	116	
		B:	178	
4, 9, 17, 22	RAL 7040	C:	20	
		M:	5	
		Y:	10	
		K:	40	
		R:	157	
		G:	163	
		B:	166	
1, 2, 7, 8, 10, 14, 16, 21	RAL 9002	C:	5	
		M:	0	
		Y:	10	
		K:	10	
		R:	221	
		G:	222	
		B:	212	

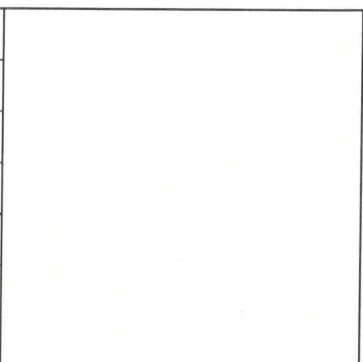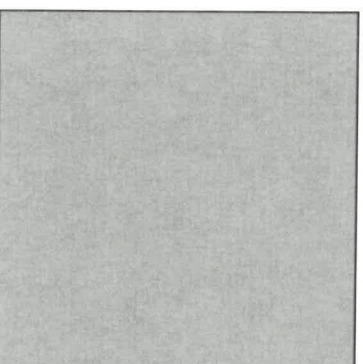Поз. по ведомости отделки	Обозн. в стандарте RAL	Координаты цвета		Эталон цвета
20	RAL 9003	C:	0	
		M:	0	
		Y:	0	
		K:	0	
		R:	244	
		G:	248	
		B:	244	
3, 5, 11, 12, 13, 15, 16	RAL 9006	C:	0	
		M:	0	
		Y:	0	
		K:	40	
		R:	165	
		G:	168	
		B:	166	

СОГЛАСОВАНО
Заместитель начальника ДГА
- главный архитектор
« 13 » 09 20 25 г.
Карасев С.А.

Примечание:

Цвета в стандарте RAL и цветовой палитре CMYK, RGB приведены с сайта <https://colorscheme.ru/> (каталог цветов RAL CLASSIC, RAL EFFECT).

						081-2020-1-ОФ			
						Колерный паспорт объекта капитального строительства по ул. Революции, №27, Свердловского района г. Пермь			
Изм.	Кол.уч.	Лист	Недок.	Подп.	Дата	Реконструкция стадиона «Юность» и ледового дворца спорта «Орленок», строительство открытой арены с искусственным покрытием 1 этап. Реконструкция стадиона «Юность»	Стадия	Лист	Листов
Разработал		Мустафин			08.25		П	10	
Н.контроль		Винокурова			08.25	Эталоны колеров	ВЕРХНЕКАМ ПРОЕКТ		