

ООО "РусРазвитие"

5059-22-01-26-1443 от 13.08.2025

**ПАСПОРТ ВНЕШНЕГО ОБЛИКА ОБЪЕКТА КАПИТАЛЬНОГО СТРОИТЕЛЬСТВА
(КОЛЕРНЫЙ ПАСПОРТ)**

АДРЕС ОБЪЕКТА: г. Пермь, административный район Дзержинский,
проезд Якуба Коласа, здание (строение) №9

шифр: 032/2025-КП

ПЕРМЬ 2025 г.

Согласовано

Взам. инв. №

Подп. и дата


Инв. № подл.

Ведомость рабочих чертежей основного комплекта		
Лист	Наименование	Примечание
1	Общие данные	
2	Общие данные	
3	Существующее состояние фасадов (фотофиксация)	
4	Главный фасад. Боковой фасад.	
5	Дворовой фасад. Боковой фасад.	
6	Боковые фасады	
7-8	Размещение средств размещения информации, рекламных конструкций	
9	Эталоны колеров	

Ведомость отделки фасадов					
ПОЗ.	ЭЛЕМЕНТ ФАСАДА	ЭТАЛОН ЦВЕТА	ОБОЗНАЧ.	ВИД ОТДЕЛКИ	ПРИМ.
1	Поле стен		RAL classic 9002	Фиброцементные панели	
2	Поле стен		RAL classic 8004	Фиброцементные панели	
3	Поле стен		RAL Design 050 60 20	Штукатурка с окраской/ Фиброцементные панели	
4	Поле стен		RAL classic 8004	Штукатурка с окраской/ Окраска по бетону	
5	Переплеты остекления окон, лоджий		RAL classic 9010	ПВХ профиль, алюминиевые профили	
6	Отливы		RAL classic 9010	Сталь оцинкованная с полимерным покрытием	
7	Дверные полотна, Элементы козырьков		RAL classic 7004, 8017	Металл с покрытием атмосферостойкой краской, эмалью/ПВХ профиль	
8	Ограждения		RAL classic 7022	Металл с покрытием атмосферостойкой краской, эмалью	
9	Стойки входных групп, покрытие козырька (Тип 1)		RAL classic 7038	Металл с покрытием атмосферостойкой краской, эмалью	
10	Лестницы		-	Железобетонные изделия заводского изготовления/ бетонная плитка	
11	Площадь крылец		-	Железобетонные изделия заводского изготовления/ бетонная плитка/ резиновая крошка	
12	Парапетные крышки		RAL classic 7004	Сталь оцинкованная с полимерным покрытием	
13	Фриз		RAL classic 7038, 8004	Композитные алюминиевые кассеты, листы	
14	Покрытие козырьков (Тип 2)			Монолитный поликарбонат	

Пояснительная записка:

Объект капитального строительства - многоквартирный жилой дом, расположенный по адресу: г. Пермь, Дзержинский район, проезд Якуба Коласа, 9 (состоит из 2 блок-секций).
Год постройки и ввода в эксплуатацию: 1992 г;
Проект: серия 85 жилые дома и блок-секции со стенами из кирпича;
Этажность: 9 эт.
Фасад: облицовка бетонной крупноразмерной плиткой;
Кровля: плоская неэксплуатируемая.
Нахождение в зоне объектов культурного наследия: согласно постановлению правительства Пермского края от 04.05.2016г №269-п, рассматриваемый объект капитального строительства расположен на прилегающих территориях объекта культурного наследия - достопримечательного места "Проспект им. Ленина", а также режимов использования земель и требований к градостроительным регламентам в границах данных зон ;
Ранее согласованные колерные паспорта: 5906-18-018-КПФ, ООО "АУДИТПРОЕКТСТРОЙ", г. Пермь, 2018 г.
Настоящим колерным паспортом:
Определяются виды и цветовое решение отделки фасадов в связи с их капитальным ремонтом;
Определяются средства размещения информации.
Цветовое решение и применяемые материалы обеспечивают комплексное решение всех элементов фасадов, единство архитектурного облика здания. Средства размещения информации, рекламные конструкции не нарушат архитектурный облик здания.
Раздел «Архитектурно-художественная подсветка» настоящим колерным паспортом не разрабатывается.
В соответствии с Градостроительным кодексом Российской Федерации, решением Пермской городской Думы от 15.12.2020 № 277 «Об утверждении Правил благоустройства территории города Перми» и постановлением администрации города Перми от 22.02.2017 № 130 «Об утверждении формы и Порядка согласования паспорта внешнего облика объекта капитального строительства (колерного паспорта)» колерные паспорта не являются разрешительной документацией на строительство, реконструкцию объекта капитального строительства; не являются правовым основанием на устройство пристроек, навесов, козырьков и других архитектурных элементов объекта капитального строительства; Предметом согласования данного колерного паспорта являются: принятые цветовые решения элементов фасада, применяемые материалы существующего объекта недвижимости, а также определение возможных типов размещения средств размещения информации на нем. Средства размещения информации, рекламные конструкции, не соответствующие типу и местам их возможного размещения, предусмотренные данным колерным паспортом или Стандартным требованиям (Решение Пермской городской Думы № 277 от 15.12.2020), подлежат демонтажу.

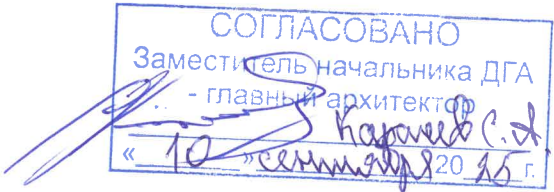

						032/2025-КП			
						Колерный паспорт объекта капитального строительства проезд Якуба Коласа,9 Дзержинского района, г. Перми			
Изм.	Кол. уч.	Лист	№ док.	Подп.	Дата				
						Многоквартирный жилой дом	Стадия	Лист	Листов
Разработал	Спасов				04.25		П	1	9
Н.контр.	Попсулин				04.25	Общие данные	ООО "РусРазвитие"		


Инструкция о порядке производства работ, связанных с окраской фасадов и всех наружных частей зданий, сооружений, строений, расположенных на территории города Перми

1. Окраска (отделка) фасадов и всех наружных частей зданий, сооружений, строений, расположенных на территории города Перми, может производиться лишь на основании паспорта внешнего облика объекта капитального строительства (колерного паспорта), согласованного с департаментом градостроительства и архитектуры администрации г. Перми (далее - ДГА).
2. До начала процесса окраски (отделки здания) или какого-либо сооружения должны быть произведены работы по капитальному ремонту всех без исключения его наружных частей, подлежащих окраске.
3. До начала ремонта зданий, имеющих газосветовую рекламу, сообщить рекламораспространителю о предстоящих работах на фасаде здания с целью сохранения вывесок либо их демонтажа.
4. Полуразрушенные и разрушенные архитектурные художественно-скульптурные элементы фасада: карнизы, фризy, колонны, пилястры, сандрики, кронштейны, обрамления проемов, различные лепные украшения, барельефы, мозаика, художественная роспись и т.п. подлежат обязательному восстановлению в своем первоначальном виде. Категорически запрещается производить окраску здания без предварительного восстановления указанных элементов декора фасада.
5. Металлические поверхности отдельных элементов фасада: чугунные решетки, ограждения балконов и лестниц, элементы входных групп, двери, кронштейны и прочие архитектурно-художественные элементы фасада перед окраской очищаются от грязи, ржавчины, старой краски и покрываются вновь атмосферостойкой краской для металлических поверхностей.
6. В соответствии с выданными образцами цвета (колерами) на окраску (отделку) здания организация, производящая ремонт здания, составляет пробные образцы, которые наносятся на подготовленную для покраски поверхность стены в уровне 1-го этажа здания (не выше 1,5 метров от земли).
7. Проверку и согласование пробного образца цвета (выкрас колера) производит уполномоченный представитель ДГА. Без указанных проверки и согласования производить окраску (отделку) фасадов здания категорически запрещается.
8. Домоуправления, организации и учреждения, производящие окраску (отделку) и связанный с нею ремонт фасадов здания, несут ответственность за выполнение настоящей инструкции и могут быть привлечены к административной ответственности за ее нарушение в соответствии со статьей 6.8.2 «Нарушение требований к внешнему виду фасадов зданий, строений, сооружений» Закона Пермского края от 06.04.2015 №460-ПК «Об административных правонарушениях в Пермском крае».
9. По всем вопросам, связанным с производством работ, необходимо обращаться в ДГА по адресу: г. Пермь, ул. Сибирская, 15, каб. 315, тел: +7 (342) 212-76-98 .

Ситуационный план



План координационных осей

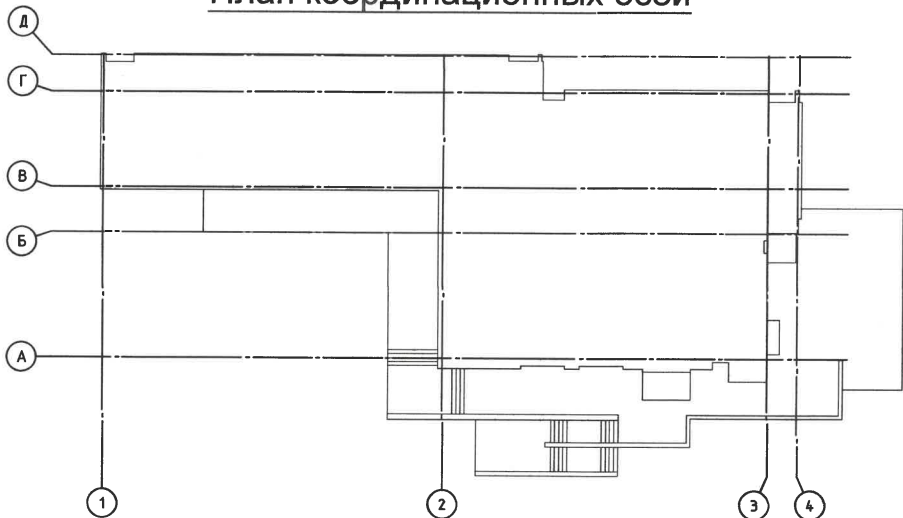

Условные обозначения

- Красные линии
- Земельный участок с кадастровым номером - 59:01:4413601:34
- Объект капитального строительства

СОГЛАСОВАНО
Заместитель начальника ДГА
- главный архитектор
« 10 » сентября 2015 г.

Ведомость ссылочных и прилагаемых документов

ОБОЗНАЧЕНИЕ	НАИМЕНОВАНИЕ	ПРИМЕЧАНИЕ
Решение Пермской городской думы от 15.12.2020 №277	"Об утверждении правил благоустройства территории города Перми"	
Постановление Администрации г. Перми от 22.02.2017 №130	"Об утверждении формы и порядка согласования паспорта внешнего облика объекта капитального строительства (колерного паспорта)" (ред. от 12.11.2019)	
Постановление правительства пермского края от 04.05.2016 №269-п	Об утверждении границ зон охраны объектов культурного наследия, расположенных на прилегающих территориях объекта культурного наследия - достопримечательного места "Проспект им. Ленина", а также режимов использования земель и требований к градостроительным регламентам в границах данных зон	Зона ЗРЗ-137Г(ОКН "Дом трудолюбия")
Колерный паспорт №СЭД-059-22-01-26-673 от 15.06.2018 г., шифр 5906-18-018-КПФ	Колерный паспорт. Адрес объекта: г. Пермь, административный район Дзержинский, ул. Якуба Коласа, д.9	Согласован 22.06.2018 г.

						ул. Советской Армии 032/2025-КП			
						Колерный паспорт объекта капитального строительства проезд Якуба Коласа,9 Дзержинского района, г. Перми			
Изм.	Кол. уч.	Лист	№ док.	Подп.	Дата				
						Многоквартирный жилой дом	Стадия	Лист	Листов
Разработал	Спасов				04.25		П	2	
Н.контр.	Попсулин				04.25	Общие данные	ООО "РусРазвитие"		

Главный фасад



Фрагмент главного фасада



СОГЛАСОВАНО
Заместитель начальника ДГА
- главный архитектор
« 10 » сентября 20 25 г.

Главный фасад



Боковой фасад



Дворовой фасад



Согласовано:

Взам. инв. №

Подп. и дата

Инв. № подл.

Фотофиксация выполнена: 05.2025 г.

						032/2025-КП		
						Колерный паспорт объекта капитального строительства проезд Якуба Коласа, 9 Дзержинского района, г. Перми		
Изм.	Кол. уч.	Лист	№ док.	Подп.	Дата	Многоквартирный жилой дом	Стадия	Лист
Разработал	Спасов				04.25		П	3
Н. контр.	Попсулин				04.25	Существующее состояние фасадов	ООО "РусРазвитие"	

Согласовано	
Взам. инв. №	
Подп. и дата	
Инв. № подл.	

Боковой фасад

Главный фасад

Боковой фасад

Условные обозначения

1 - Выноска и номер позиции согласно ведомости отделки фасадов

Условия размещения входных групп:



- В случае, если наружные лестницы при дополнительно устроенных входах в общественные помещения здания выходят за границы предоставленного земельного участка и красные линии квартала то устройство дополнительных или переустройство существующих входных групп требует получения разрешения в установленном порядке.
- Требования к входным группам установлены пунктом 11.7 Правил благоустройства территории города Перми, утвержденных Решением Пермской городской Думы от 15.12.2020 № 277.
- При размещении новой входной группы, изменении входной группы при проведении реконструкции, капитального ремонта здания, строения, сооружения требуется разработка проекта колерного паспорта.
- Размещение входных групп, расположенных в границах территорий достопримечательных мест на территории города Перми, должно соответствовать требованиям, установленным органом охраны объектов культурного наследия.
- Требования к входным группам, расположенным в границах территорий общего пользования, за исключением входных групп, расположенных в границах территорий достопримечательных мест: - архитектурные элементы входных групп (крыльца, входная площадка, ступени, лестницы, ограждения, парапеты, роллетные системы (рольставни), козырьки, прямки, пандусы или подъемные устройства для маломобильных групп населения) должны быть выполнены параллельно фасаду здания, строения, сооружения на расстоянии не более чем 1,5 м от фасада здания, строения, сооружения и при условии сохранения ширины пешеходной зоны (тротуара) не менее 2 м;
- размер входной площадки - 1,5 м x 1,85 м;
- входная группа (прямка) в подвальное или полуподвальное помещение должна быть выполнена параллельно фасаду здания, строения, сооружения с лестницей на расстоянии не более чем 1,5 м от фасада здания, строения, сооружения. По периметру входной группы (прямки) устраивается парапет высотой не более 0,5 м, над входной группой (прямкой) устанавливается козырек с водоотводом;
- на высоте более 0,72 м от уровня земли входная группа должна быть выполнена за счет внутреннего пространства здания, строения, сооружения.

- Ступени и входная площадка входных групп должны иметь противоскользящее покрытие или полосы. На одном из торцов входной площадки может быть предусмотрен пандус или подъемное устройство для маломобильных групп населения.
- Наружная кнопка вызывного устройства должна быть размещена в начале заезда на пандус или при входе на подъемное устройство для маломобильных групп населения

						032/2025-КП			
						Колерный паспорт объекта капитального строительства проезд Якуба Коласа,9 Дзержинского района, г. Перми			
Изм.	Кол. уч.	Лист	№ док.	Подп.	Дата	Многоквартирный жилой дом	Стадия	Лист	Листов
							П	4	
Разработал	Спасов				04.25	Главный фасад. Боковой фасад.	ООО "РусРазвитие"		
Н.контр.	Попсулин				04.25				

СОГЛАСОВАНО
Заместитель начальника ДГА
- главный архитектор
« 10 » сентября 20 25 г.

Согласовано	
Взам. инв. №	
Подп. и дата	
Инв. № подл.	

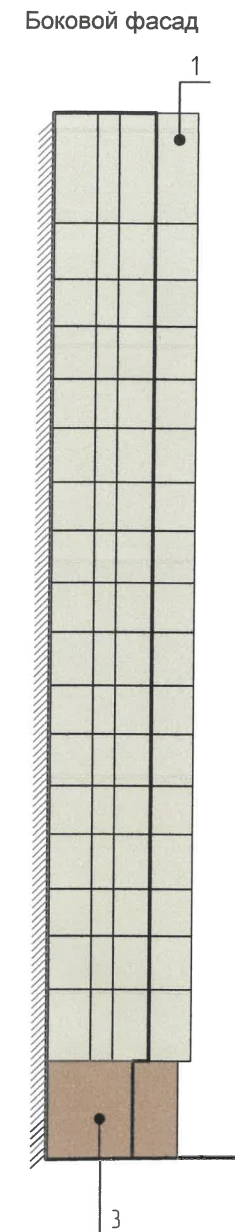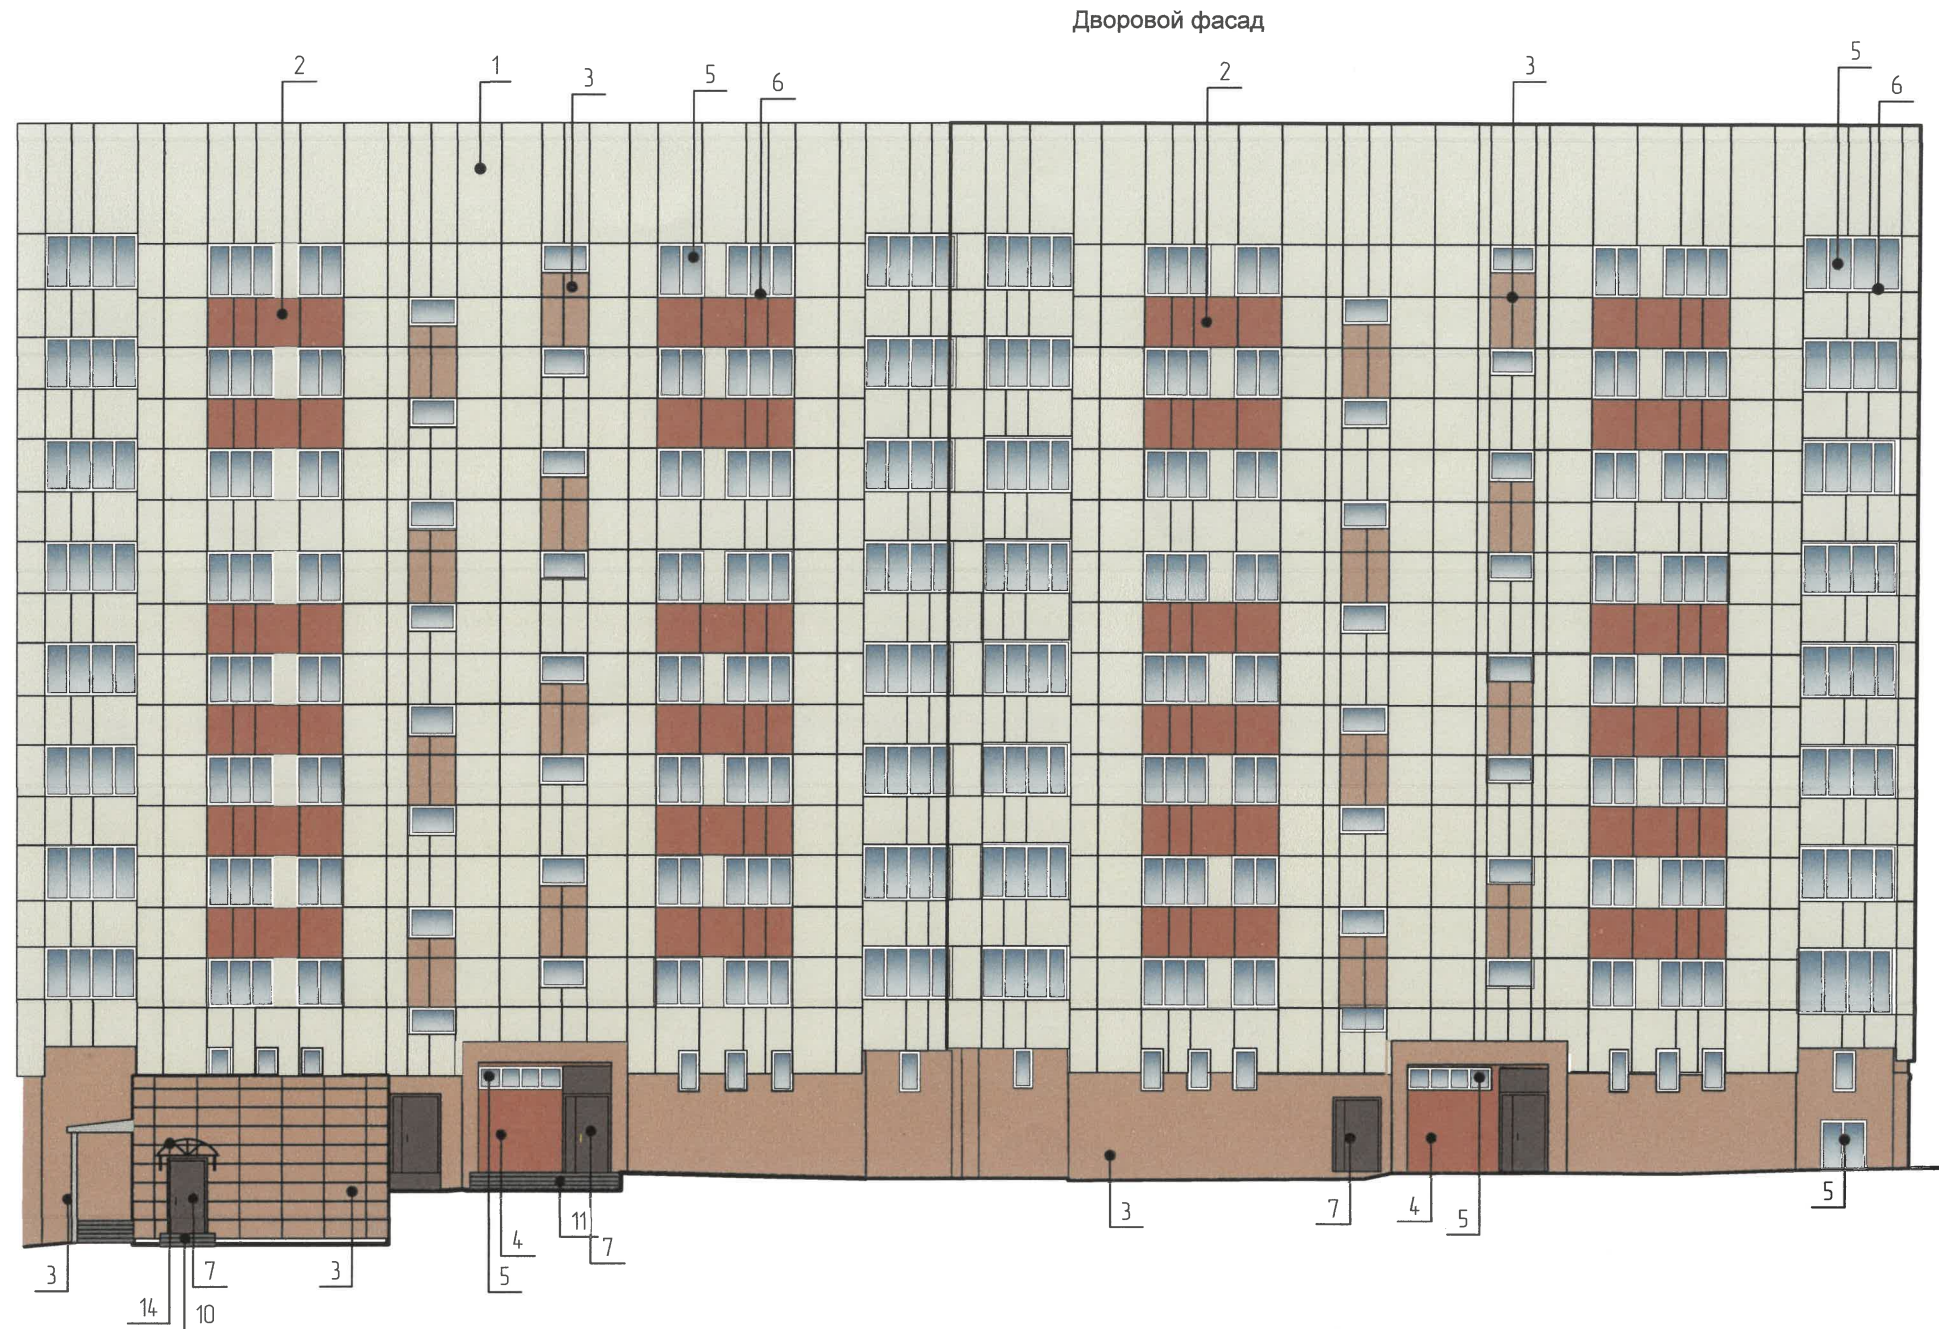

СОГЛАСОВАНО
Заместитель начальника ДГА
- главный архитектор
« 10 » сентября 2025 г.
Исмаилов С.А.

Пояснительная записка:

- В соответствии с Постановлением Правительства Пермского края от 04.05.2016 № 269-п «Об утверждении границ зон охраны объектов культурного наследия, расположенных на прилегающих территориях объекта культурного наследия - достопримечательного места «Проспект им. Ленина», а также режимов использования земель и требований к градостроительным регламентам в границах данных зон» МКД по ул. Якуба Коласа, 9 расположен в зоне регулирования застройки (ЗРЗ-137Г) ОКН «Дом трудолюбия». В данной зоне действуют ограничения использования фасадов, расположенных вдоль исторических линий застройки, а также боковых фасадов, примыкающих к историческим линиям застройки, в частности, антенны, наружные блоки вентиляции и кондиционирования, вентиляционные трубы, элементы системы газоснабжения и другие технологические элементы МКД могут размещаться на кровле МКД компактными упорядоченными группами с использованием единой несущей основы, в том числе с устройством ограждения, а также на фасадах, не обращенных к историческим линиям застройки и не примыкающих к ним.
- Требования к размещению наружных блоков систем кондиционирования, маскирующих ограждений наружных блоков систем кондиционирования на фасадах капитальных объектов установлены пунктом 11.9 Правил благоустройства территории города Перми, утвержденных решением Пермской городской Думы от 15.12.2020 № 277.
- Требования к размещению наружных блоков систем кондиционирования на дворовых фасадах капитальных объектов не устанавливаются.
- Размещение наружных блоков систем кондиционирования не должно нарушать законные интересы собственников жилых помещений в непосредственной близости с оборудованием.
- В соответствии со статьей 36 Жилищного кодекса Российской Федерации собственниками помещений в МКД решение о возможности или невозможности размещения наружных блоков кондиционеров на фасадах МКД может быть принято на общем собрании собственников помещений данного МКД.


Условные обозначения

1 - Выноска и номер позиции согласно ведомости отделки фасадов


						032/2025-КП			
						Колерный паспорт объекта капитального строительства проезд Якуба Коласа,9 Дзержинского района, г. Перми			
Изм.	Кол. уч.	Лист	№ док.	Подп.	Дата	Многоквартирный жилой дом	Стадия	Лист	Листов
							П	5	
Разработал	Спасов				04.25	Дворовой фасад. Боковой фасад.	ООО "РусРазвитие"		
Н.контр.,	Попсулин				04.25				

Согласовано					
Взам. инв. №					
Подп. и дата					
Инв. № подл.					

Боковой фасад

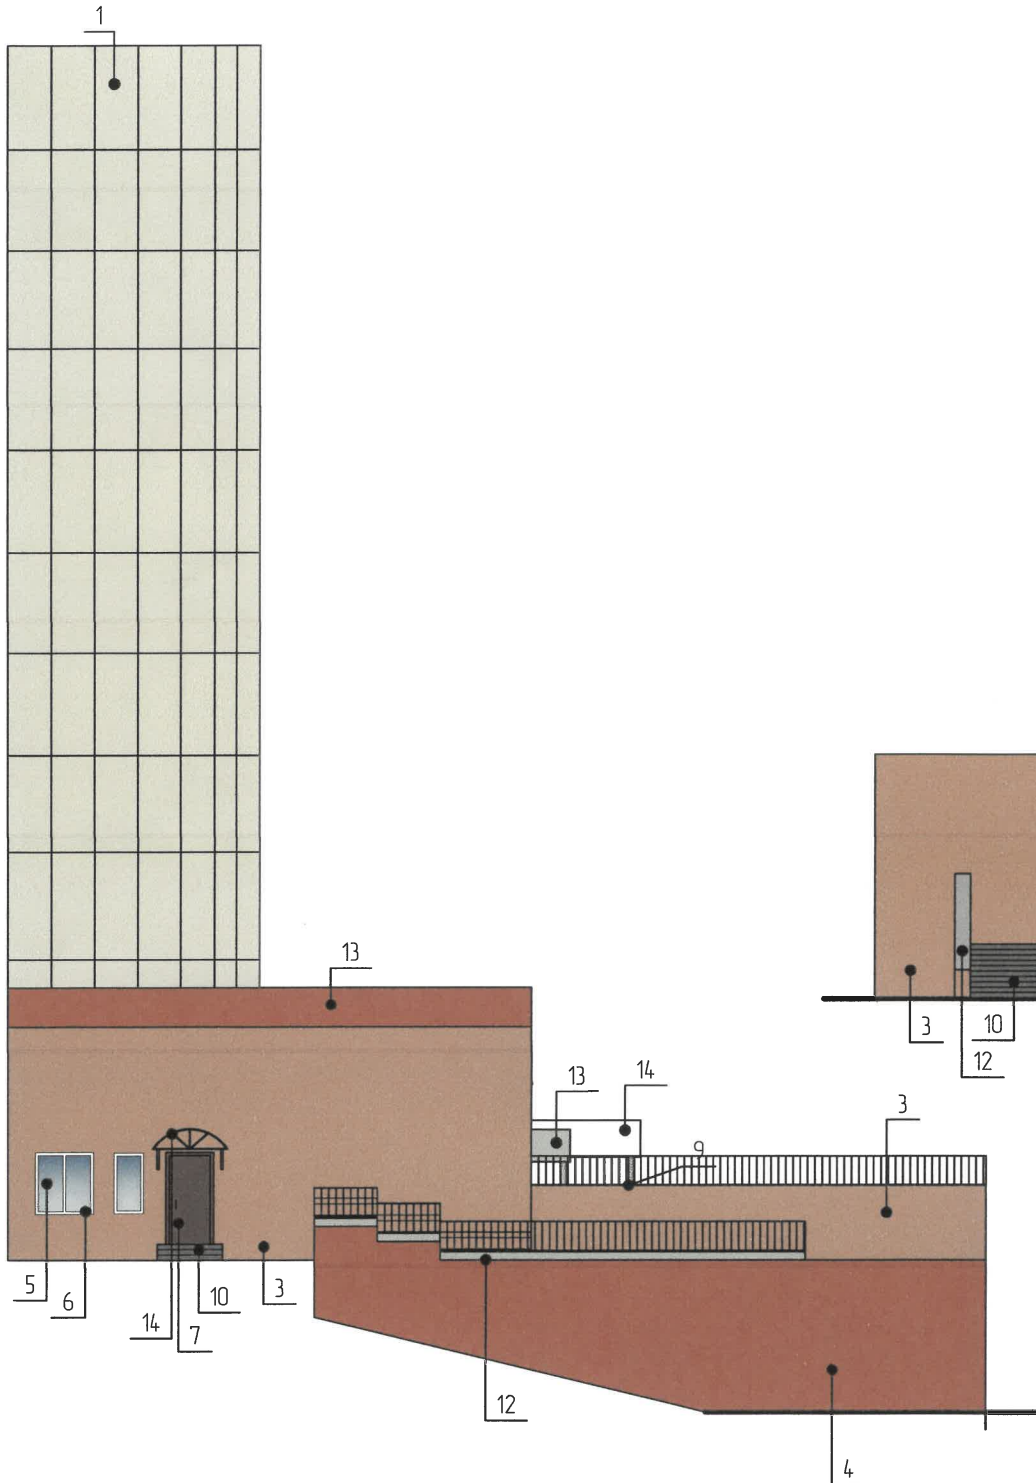

Боковой фасад

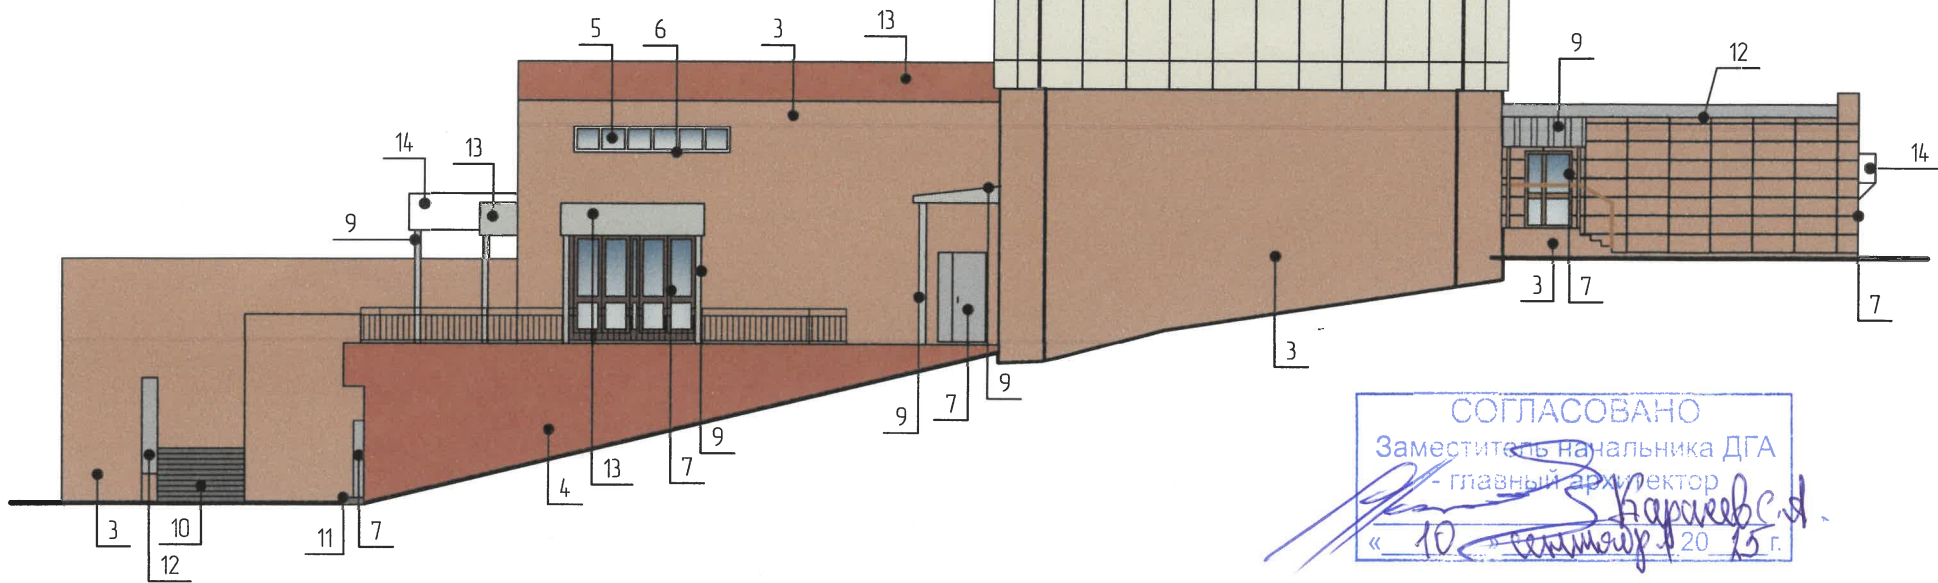

СОГЛАСОВАНО
Заместитель Начальника ДГА
- главный архитектор
« 10 » сентября 20 13 г.


Условные обозначения

1 - Выноска и номер позиции согласно ведомости отделки фасадов

Примечание:

1. Условия устройства и размещения входных групп см. лист 5
2. Условия размещения дополнительного оборудования см. на листе 6.

						032/2025-КП			
						Колерный паспорт объекта капитального строительства проезд Якуба Коласа,9 Дзержинского района, г. Перми			
Изм.	Кол. уч.	Лист	№ док.	Подп.	Дата	Многоквартирный жилой дом	Стадия	Лист	Листов
Разработал	Спасов				04.25		П	6	
Н.контр.	Попсулин				04.25		Боковые фасады	ООО "РусРазвитие"	

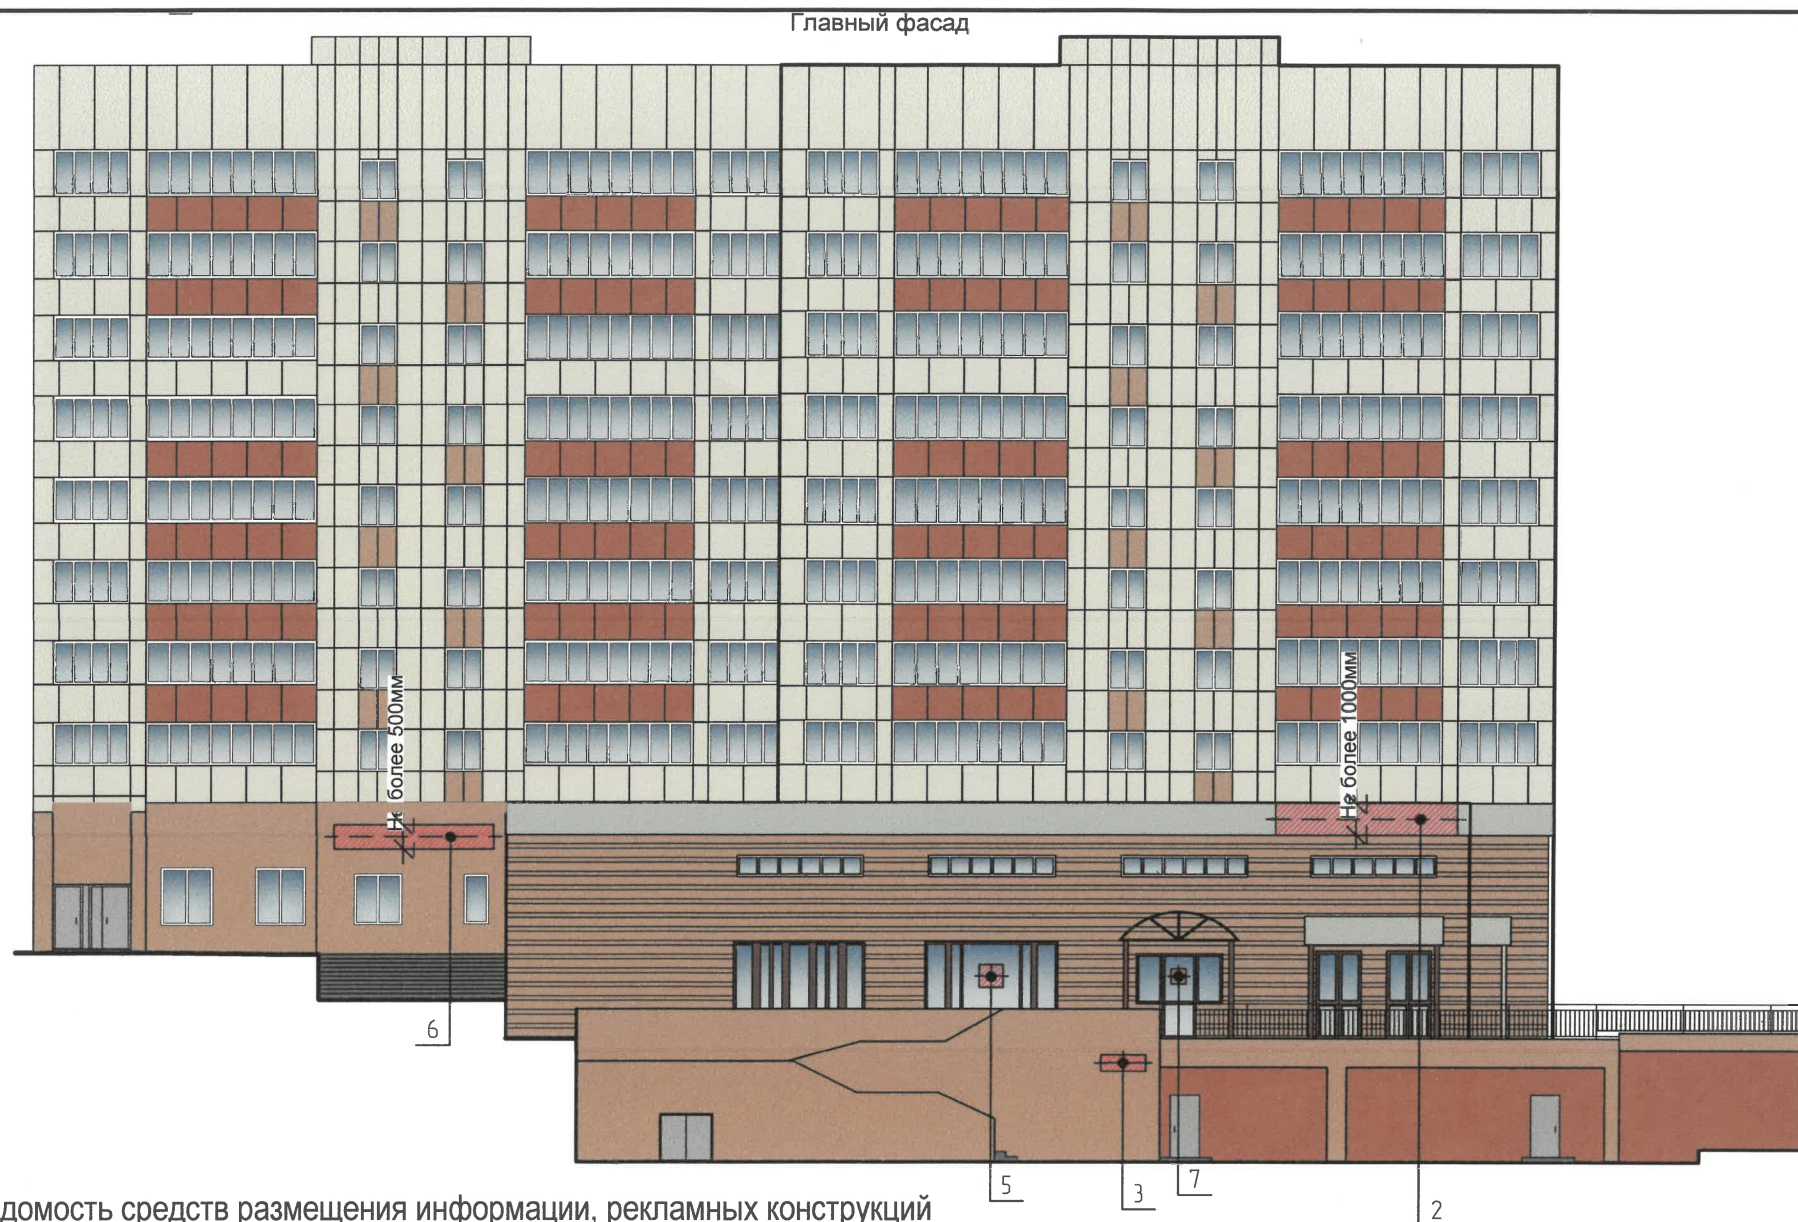

Ведомость средств размещения информации, рекламных конструкций

№	Тип объекта, материал, способы крепления	Цвет (с указанием RAL)	Наличие подсветки
1	Информационная табличка (режимник). Одиночная (500x700). Оргстекло, пластик, металл.	Фирменные цвета	Без подсветки
2	Вывеска-объемные буквы и/или логотипы без подложки на металлических направляющих на фризе. металл, пластик, пленки	Фирменные цвета	Внутренняя или контурная подсветка (возможна)
3	Указатель с наименованием улицы и номером дома (здания) (п. 11.4.2 решения Пермской городской думы от 15.12.2020г. №277). Пластик, металл, оргстекло.	Синий (RGB O; 20; 120); Белый	Возможна подсветка
4	Указатель с номером подъезда и квартир в подъезде, наименованием улицы и номера дома (п. 11.4.2 решения Пермской городской думы от 15.12.2020г. №277)	Синий (5010)	Внутренняя подсветка (возможна)
5	Вывеска в виде сплошной панели с внутренней стороны витрин, витражей, оконных блоков (высотой не более половины высоты одного остекления витрины, витража, оконного блока, шириной не более половины ширины одного остекления витрины, витража, оконного блока) путем крепления такой панели подвесами к верхней части проема витрины, витража, оконного блока (например, на тросах) с отступом от остекления не менее чем на 0,15 м. Металл, пластик, пленки.	Фирменные цвета	Внутренняя или контурная подсветка (возможна)

Ведомость средств размещения информации, рекламных конструкций

№	Тип объекта, материал, способы крепления	Цвет (с указанием RAL)	Наличие подсветки
6	Вывеска - объемные буквы и/или логотипы без подложки на металлических направляющих в цвет фасада на стене здания. Металл, пластик, пленки.	Фирменные цвета	Внутренняя или контурная подсветка (возможна)
7	Информационная табличка (режимник). Одиночная (500x700). Несплошная выклейка буквенными, цифровыми символами (знаками) из декоративной пленки.	Фирменные цвета	Без подсветки
8	Панель-кронштейн. Металл, пластик, пленки.	Фирменные цвета	Без подсветки

						032/2025-КП			
						Колерный паспорт объекта капитального строительства проезд Якуба Коласа,9 Дзержинского района, г. Перми			
Изм.	Кол. уч.	Лист	№ док.	Подп.	Дата				
						Многоквартирный жилой дом	Стадия	Лист	Листов
Разработал	Спасов				04.25		П	7	
Н.контр.	Попсулин				04.25	Размещение средств размещения информации, рекламных конструкций	ООО "РусРазвитие"		

Согласовано

Взам. инв. №

Подп. и дата

Инв. № подл.


Дворовой фасад



Условные обозначения

- ось размещения средств размещения информации и рекламных конструкций
- 1 - выноска и номер позиции согласно ведомости средств размещения, информации и рекламных конструкций
- место допустимого размещения средств размещения информации, рекламных конструкций

Боковой фасад

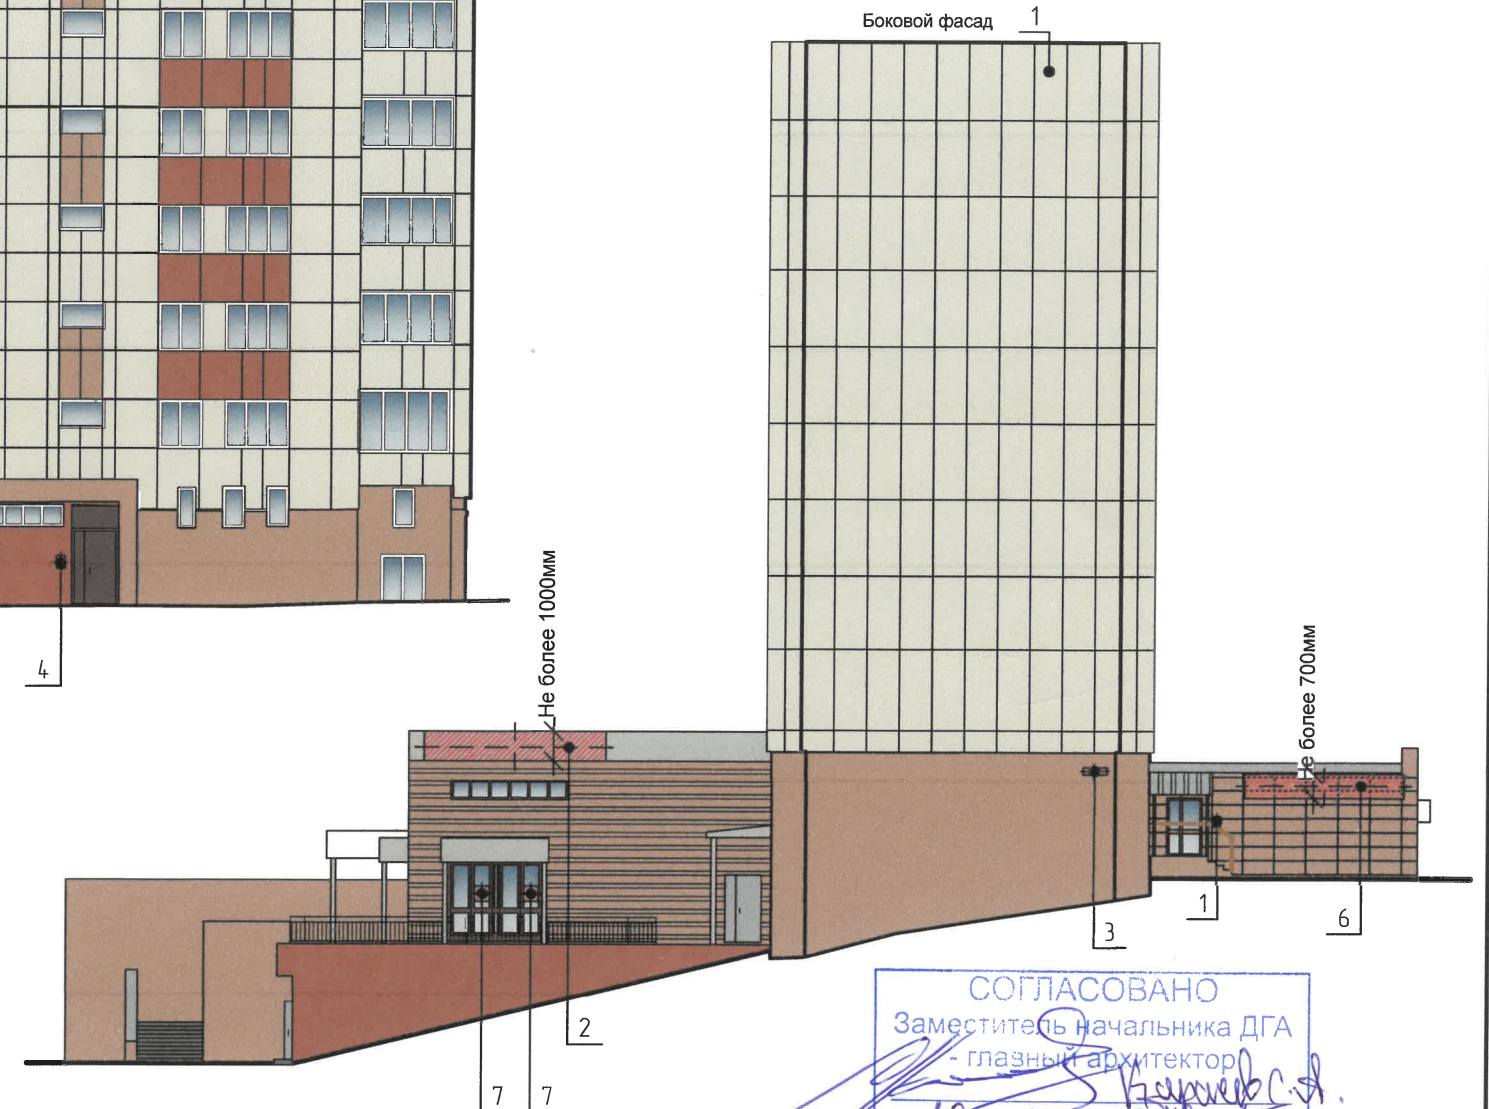

Условия размещения средств размещения информации, рекламных конструкций

1. Место размещения информации располагаются относительно условной прямой линии - единой горизонтальной оси. Местоположение оси на фасаде определяется как половина расстояния между верхним и нижним архитектурным элементом (окна, наличники, карниз, фриз и др.), выделяющимся (западающим, выступающим) из плоскости стены.
2. Размещение вывесок и рекламных конструкций должно осуществляться в границах места допустимого размещения средств размещения информации, рекламных конструкций, установленных данным колерным паспортом объекта капитального строительства.
3. Размещение вывесок по отношению друг к другу, их конфигурация, наполненность информацией должны соответствовать Стандартным требованиям к вывескам, их размещению и эксплуатации (далее - Стандартные требования), утвержденным Решением Пермской городской Думы от 15.12.2020 №277.
4. В случае, если планируемые к размещению вывески не соответствуют Стандартным требованиям и действующему колерному паспорту, требуется внесение изменений в колерный паспорт путем разработки нового колерного паспорта.
5. Максимальный размер информационных табличек - 0,5 м x 0,7 м (пункт 2.13 Стандартных требований).
6. Узел крепления каждого типа объекта информации разрабатывается отдельным рабочим проектом.
7. В случае размещения рекламной конструкции на фасаде здания, строения, сооружения, такая конструкция должна быть отражена в составе нового колерного паспорта, а ее размещение должно осуществляться в соответствии с действующим порядком установки эксплуатации рекламных конструкций на территории города Перми, утвержденным решением пермской городской Думы, с последующим получением на установку и эксплуатацию рекламной конструкции в установленном порядке.
8. В случае возникновения спорных ситуаций с другими организациями в отношении мест размещения нестандартных вывесок (расположенных не в границах занимаемого помещения), регулирование конфликта и окончательное решение по размещению вывесок той или иной претендующей организации, в соответствии с положениями Жилищного кодекса Российской Федерации, должно приниматься на собрании собственников помещений в многоквартирном доме.
9. Размещение вывесок, перекрывающих оконные проемы, а также расположенных на балконах, лоджиях зданий и сооружений должно быть согласовано с собственниками помещений, к которым относится балкон и данный оконный проём.

СОГЛАСОВАНО

Заместитель начальника ДГА

- главный архитектор

« 10 » сентября 2025 г.

032/2025-КП

Колерный паспорт объекта капитального строительства
проезд Якуба Коласа, 9
Дзержинского района, г. Перми

Многоквартирный жилой дом





Размещение средств размещения
информации, рекламных
конструкций





Стадия	Лист	Листов
П	8	
ООО "РусРазвитие"		

Формат

A3

Согласовано				
Взам. инв. №				
Подп. и дата				
Инв. № подл.				

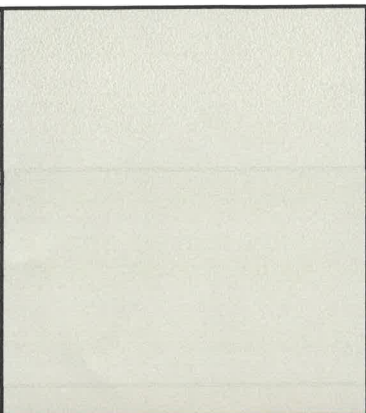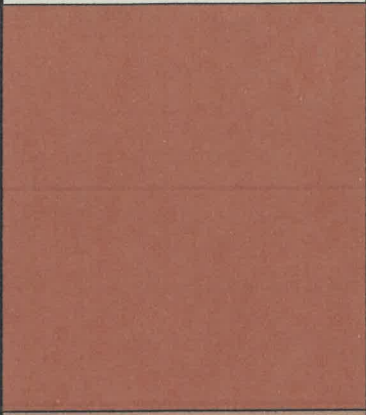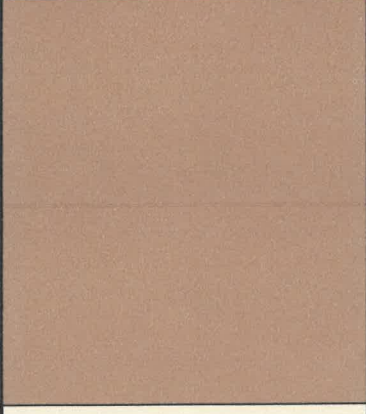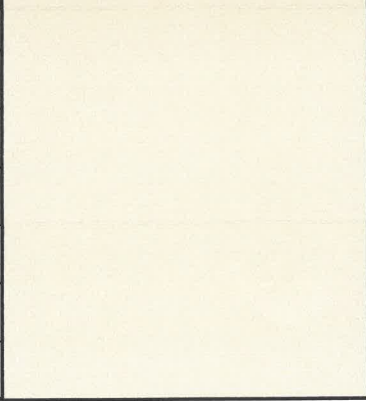Позиция Ведомости отделку фасадов	RAL classic 9002	C:	5	
		M:	0	
		Y:	10	
1		K:	10	
		R:	221	
		G:	222	
		B:	212	
Позиция Ведомости отделку фасадов	RAL classic 8004	C:	40	
		M:	80	
		Y:	80	
2 4 13		K:	10	
		R:	143	
		G:	78	
		B:	53	
Позиция Ведомости отделку фасадов	RAL design 050 60 20	C:	26	
		M:	41	
		Y:	47	
3		K:	15	
		R:	175	
		G:	139	
		B:	119	
Позиция Ведомости отделку фасадов	RAL classic 9010	C:	0	
		M:	0	
		Y:	5	
5 6		K:	0	
		R:	247	
		G:	249	
		B:	239	

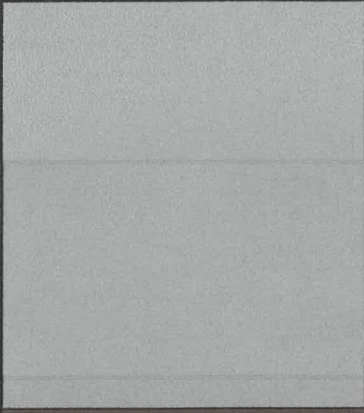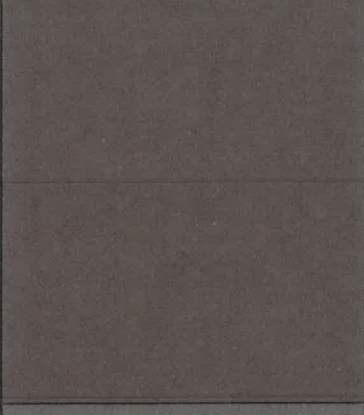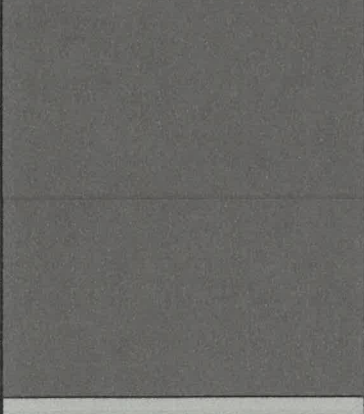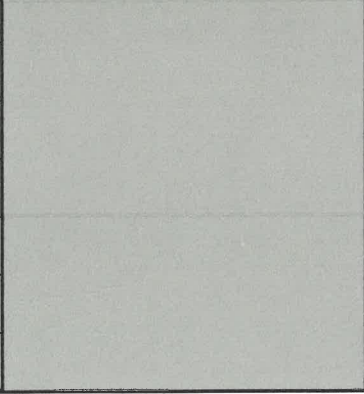Позиция Ведомости отделки фасадов	RAL classic 7004	C:	0	
		M:	0	
		Y:	0	
7 12		K:	45	
		R:	158	
		G:	160	
		B:	161	
Позиция Ведомости отделки фасадов	RAL classic 8017	C:	60	
		M:	80	
		Y:	80	
7		K:	80	
		R:	68	
		G:	50	
		B:	45	
Позиция Ведомости отделки фасадов	RAL classic 7022	C:	30	
		M:	20	
		Y:	40	
8		K:	80	
		R:	75	
		G:	77	
		B:	70	
Позиция Ведомости отделки фасадов	RAL classic 7038	C:	30	
		M:	10	
		Y:	20	
2 13		K:	20	
		R:	180	
		G:	184	
		B:	176	

СОГЛАСОВАНО
Заместитель начальника ДГА
- главный архитектор
« 10 » сентября 20 25 г.

						032/2025-КП			
						Колерный паспорт объекта капитального строительства проезд Якуба Коласа,9 Дзержинского района, г. Перми			
Изм.	Кол. уч.	Лист	№ док.	Подп.	Дата	Многоквартирный жилой дом	Стадия	Лист	Листов
							П	9	
Разработал	Спасов				04.25		Эталоны колеров	ООО "РусРазвитие"	
Н.контр.	Попсулин				04.25				

Цвета в стандарте RAL и цветовой палитре CMYK, RGB приведены с сайта
<https://colorscheme.ru/> (каталог цветов RAL CLASSIC, RAL DESIGN).