

ООО "ФКС-Строй"

059-22-01-26-1940 от 04.09.2025

Номер и дата входящего заявления о согласовании колерного паспорта (заполняется ДГА)

Заказчик: ИП Изюмцева

**ПАСПОРТ ВНЕШНЕГО ОБЛИКА (КОЛЕРНЫЙ ПАСПОРТ)
ОБЪЕКТА КАПИТАЛЬНОГО СТРОИТЕЛЬСТВА
(за исключением объектов, строительство которых не завершено)
(далее - колерный паспорт)**

**АДРЕС ОБЪЕКТА: г. Пермь, административный район Свердловский,
ул.Революции, 42**

шифр: 0622-ОФ

ПЕРМЬ 2025 г.

Лист	Наименование	Примечание
1-2	Общие данные	
3	Существующее состояние фасадов	
4	Главный фасад	
5	Дворовой фасад	
6	Боковые фасады	
7-8	Размещение средств размещения информации, рекламных конструкций	
9-10	Эталоны колеров	

Объект перепланировки: многоквартирный жилой дом с торговыми площадями по адресу: г. Пермь, административный район Свердловский, ул. Революции, 42;
Год постройки и ввода в эксплуатацию: литер А-1969 г.
Ранее, согласованные колерные паспорта: №059-22-01-40-2365 Согласован 24.08.2018
В плане здание прямоугольной конфигурации;
Кровля здания плоская;
Наружные стены: кирпичные;
Настоящим колерным паспортом: Вносятся изменения в ранее согласованный КП в части уточнения типов отделки и цветовых решений
Земельный участок располагается в границах зоны регулирования застройки и хозяйственной деятельности достопримечательного места Комсомольский проспект. (Постановление правительства Пермского края от 20.03.2019 №190п)
Уточняются типы отделки и цветовые решения фасадов и входных групп, уточняются виды и места размещения средств размещения информации;
Раздел <<Архитектурно-художественная подсветка» настоящим колерным паспортом не разрабатывается.
Освещение фасада осуществляется за счет свечения окон и вывесок; В соответствии с Градостроительным кодексом Российской Федерации, решением Пермской городской Думы от 15.12.2020 №277 «Об утверждении Правил благоустройства территории города Перми» и постановлением администрации города Перми от 22.02.2017 № 130 «Об утверждении формы и Порядка согласования паспорта внешнего облика объекта капитального строительства (колерного паспорта)» проекты колерных паспортов либо проекты изменений в колерные паспорта не являются разрешительной документацией на строительство, реконструкцию объекта капитального строительства; не являются правовым основанием на устройство (переустройство, демонтаж) пристроек, навесов, козырьков и других архитектурных элементов объекта капитального строительства.
Предметом согласования данного колерного паспорта являются: принятые цветовые решения элементов фасада, применяемые материалы существующего объекта недвижимости, а также определение возможных типов размещения средств размещения информации на нем. Средства размещения информации, рекламные конструкции, не соответствующие типу и местам их возможного размещения, подлежат демонтажу. По согласованию с исполнительным органом государственной власти, осуществляющим функции в области охраны объектов культурного наследия, проводятся изыскательские, проектные, земляные, строительные, хозяйственные и иные работы на земельных участках, непосредственно связанных с земельным участком в границах территории объекта культурного наследия.

Поз.	Элемент фасада	Эталон цвета	Обозначение	Вид отделки	ПРИМ.
1	Поле стен(Тип 1)		RAL 050 50 10	Штукатурка, окраска	
2	Поле стен(Тип2)		RAL 050 70 20	Панель хризотилцементная	
3	Поле стен(Тип 3)Цоколь		RAL 050 50 10	Панель хризотилцементная	
4	Площадки крылец, ступени		серый	Бетонная плитка /керамогранит	
5	Витражные переплеты, двери (Тип 1)		RAL 9003	Алюминиевый профиль, Стеклопакеты	
6	Отливы , откосы окон		RAL 9003	Оцинкованная сталь с полимерным покрытием	
7	Ограждение балконов(Тип1)		RAL 7006	Окраска по бетону	
8	Ограждение балконов(Тип2), фризы козырьков		RAL 7006	Композитные алюминиевые листы	Sibalux SL-043 Golden brown
9	Ограждение балконов(Тип3)		RAL 9003	Оцинкованная сталь с полимерным покрытием	
10	Поле стен. (Тип 4)		RAL 070 85 05	Панель хризотилцементная	
11	Кровля балконов, спуска в подвал, козырьков		RAL 7004	Оцинкованная сталь с полимерным покрытием	
12	Дверные полотна (Тип 2)		RAL 7039	Атмосферостойкая краска по металлу	
13	Переплеты окон, остекление балконов		RAL 9003	Профиль ПВХ. Стеклопакеты. Алюминиевый профиль	
14	Труба водосточная		RAL 7004	Оцинкованная сталь с полимерным покрытием	
15	Элементы козырьков, стойки конструкции лестниц		RAL 7006	Атмосферостойкая краска по металлу	
16	Карниз		RAL 9003	Оцинкованная сталь с полимерным покрытием	
17	Элементы крыльца		RAL 050 50 10	Окраска по штукатурке	
18	Дверные полотна (Тип 3)		RAL 8017	Атмосферостойкая краска по металлу	
19	Ограждения лестниц		RAL 7022	Атмосферостойкая краска по металлу	
20	Козырьки		RAL 9003	Окраска по бетону	
21	Подшивка козырьков		RAL 9003	Сайдинг/окраска по бетону	
22	Парапетные крышки		RAL 7004	Оцинкованная сталь с полимерным покрытием	


СОГЛАСОВАНО
Заместитель начальника ДГА
- главный архитектор
Харасев С.А.
« 08 » сентября 2025 г.

						014/23-06-КП			
						Колерный паспорт по ул. Революции 42 Свердловского района, г. Перми			
Изм.	Кол уч.	Лист	№ док.	Подп.	Дата	Многоквартирный жилой дом с торговыми площадями	Стадия	Лист	Листов
Разработал	Пенягин Р.А.				07.25		П	1	10
Проверил	Шаламов А.В.				07.25				
Утвердил	Пенягин А.Б.				07.25				
ГИП	Шаламов А.В.				07.25				
Н. контр.	Шаламов А.В.				07.25	Общие данные	ООО "ФКС-Строй"		


Инструкция о порядке производства работ, связанных с окраской фасадов и всех наружных частей зданий, сооружений, строений, расположенных на территории города Перми:

1. Окраска (отделка) фасадов и всех наружных частей зданий, сооружений, строений, расположенных на территории города Перми, может производиться лишь на основании паспорта внешнего облика объекта капитального строительства (колерного паспорта), согласованного с департаментом градостроительства и архитектуры администрации г. Перми (далее - ДГА).
2. До начала процесса окраски (отделки) здания или какого-либо сооружения должны быть произведены работы по капитальному ремонту всех без исключения его наружных частей, подлежащих окраске.
3. До начала ремонта зданий, имеющих газосветовую рекламу, сообщить рекламораспространителю о предстоящих работах на фасаде здания с целью сохранения вывесок либо их демонтажа.
4. Полуразрушенные и разрушенные архитектурные художественно-скульптурные элементы фасада: карнизы, фризy, колонны, пилястры, сандрики, кронштейны, обрамления проемов, различные лепные украшения, барельефы, мозаика, художественная роспись и т.п. подлежат обязательному восстановлению в своем первоначальном виде. Категорически запрещается производить окраску здания без предварительного восстановления указанных элементов декора фасада.
5. Металлические поверхности отдельных элементов фасада: чугунные решетки, ограждения балконов и лестниц, элементы входных групп, двери, кронштейны и прочие архитектурно-художественные элементы фасада перед окраской очищаются от грязи, ржавчины, старой краски и покрываются вновь атмосферостойкой краской для металлических поверхностей.
6. В соответствии с выданными образцами цвета (колерами) на окраску (отделку) здания организация, производящая ремонт здания, составляет пробные образцы цвета, которые наносятся на подготовленную для покраски поверхность стены в уровне 1-го этажа здания (не выше 1,5 метров от земли).
7. Проверку и согласование пробного образца цвета (выкрас колера) производит уполномоченный представитель ДГА. Без указанных проверки и согласования производить окраску (отделку) фасадов здания категорически запрещается.
8. Домоуправления, организации и учреждения, производящие окраску (отделку) и связанный с нею ремонт фасадов здания, несут ответственность за выполнение настоящей инструкции и могут быть привлечены к административной ответственности за ее нарушение в соответствии со статьей 6.8.2 «Нарушение требований к внешнему виду фасадов зданий, строений, сооружений» Закона Пермского края от 06.04.2015 № 460-ПК «Об административных правонарушениях в Пермском крае».
9. По всем вопросам, связанным с производством работ, необходимо обращаться в ДГА по адресу: г. Пермь, ул. Сибирская, 15, каб. 315, тел. 212-76-98.

Ситуационный план

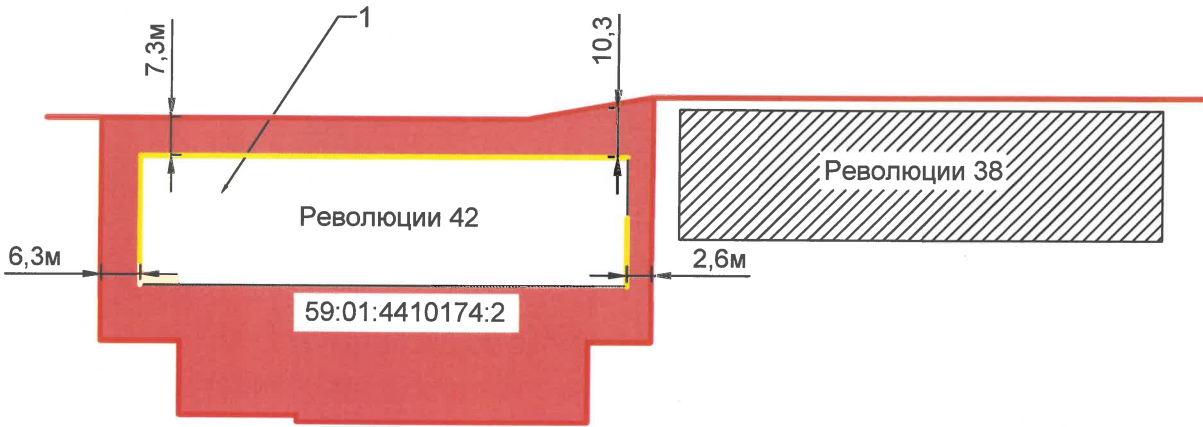

Условные обозначения:

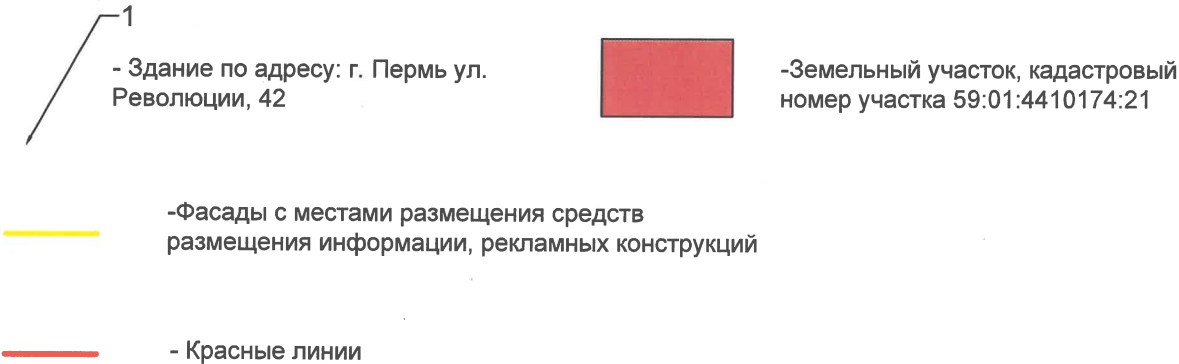

Ведомость ссылочных и прилагаемых документов


Обозначение	Наименование	Примечание
Постановление Правительства Пермского края от 20.03.2019 № 190-п	"Об утверждении границ зон охраны объектов культурного наследия регионального значения достопримечательного места "Комсомольский проспект" (г. Пермь, Ленинский, Свердловский районы, мкр. Центр); "Дом подрядчика Н.К.Крылова" (г. Пермь, ул. Куйбышева, 46); "Богадельня общественная Св. Симеона Верхотурского" (г. Пермь, ул. Пушкина, 83); "Памятник Уральскому добровольческому танковому корпусу" (г. Пермь, ул. Сибирская (у Дома офицеров); "Дом офицеров гарнизонный" (г. Пермь, ул. Сибирская, 59); "Пересыльная тюрьма, где на пути в Сибирь останавливались ссыльные" (г. Пермь, ул. Сибирская, 65), а также режимов использования земель и требований к градостроительным регламентам в границах данных зон"	зона регулирования застройки и хозяйственной деятельности достопримечательного места "Комсомольский проспект" -- ЗРЗ-02ДМ-2.
Решение Пермской городской думы от 15.12.2020 №277	"Об утверждении формы и Порядка внешнего облика объекта капитального строительства (колерного паспорта)"	
Постановление администрации г. Перми от 22.02.2017 №130	"Об утверждении формы и Порядка внешнего облика объекта капитального строительства (колерного паспорта)"	
Колерный паспорт	№059-22-01-40-2365	Согласован от 21.08.2018

СОГЛАСОВАНО
Заместитель начальника ДГА
- главный архитектор
«08» «сентября» 2025 г.

						014/23-06-КП			
						Колерный паспорт по ул. Революции 42 Свердловского района, г. Перми			
Изм.	Кол уч	Лист	№ док.	Подп.	Дата	Многоквартирный жилой дом с торговыми площадями	Стадия	Лист	Листов
Разработал	Пенягин Р.А.				07.25		П	2	
Проверил	Шаламов А.В.				07.25				
Утвердил	Пенягин А.Б.				07.25				
ГИП	Шаламов А.В.				07.25				
Н. контр.	Шаламов А.В.				07.25	Общие данные	ООО "ФКС-Строй"		

Согласовано:

Инв. № подл.	Подп. и дата	Взам. инв. №	

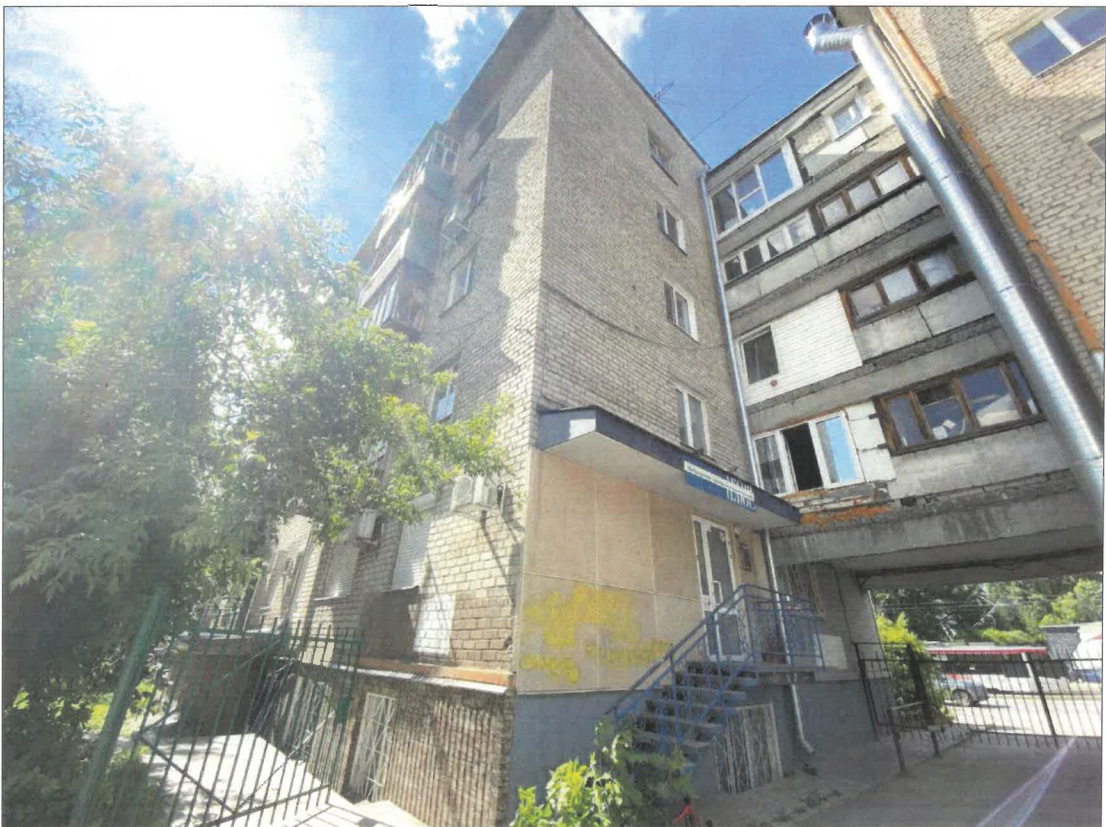

Фотофиксация выполнена: 06.2025 г.

СОГЛАСОВАНО
Заместитель начальника ДГА
- главный архитектор
« 08 » сентября 2025 г.

						014/23-06-КП			
						Колерный паспорт объекта капитального строительства по ул. Революции 42 Свердловского района, г. Перми			
Изм.	Кол уч.	Лист	№ док.	Подп.	Дата	Многоквартирный жилой дом с торговыми площадями	Стадия	Лист	Листов
Разработал	Пенягин Р.А.				07.25		П	3	
Проверил	Шаламов А.В.				07.25				
Утвердил	Пенягин А.Б.				07.25				
ГИП	Шаламов А.В.				07.25				
Н. контр.	Шаламов А.В.				07.25				
						Существующее состояние фасада	ООО "ФКС-Строй"		

Согласовано:


Инв. № подл. Подп. и дата Взам. инв. №

Фотофиксация выполнена: 06.2025 г.



СОГЛАСОВАНО
Заместитель начальника ДГА
- главный архитектор
« 02 » сентября 20 25 г.

						014/23-06-КП			
						Колерный паспорт объекта капитального строительства по ул. Революции 42 Свердловского района, г. Перми			
Изм.	Кол уч.	Лист	№ док.	Подп.	Дата	Многоквартирный жилой дом с торговыми площадями	Стадия	Лист	Листов
Разработал	Пенягин Р.А.				07.25		П	4	
Проверил	Шаламов А.В.				07.25				
Утвердил	Пенягин А.Б.				07.25				
ГИП	Шаламов А.В.				07.25				
Н. контр.	Шаламов А.В.				07.25				
						Существующее состояние фасада	ООО "ФКС-Строй"		

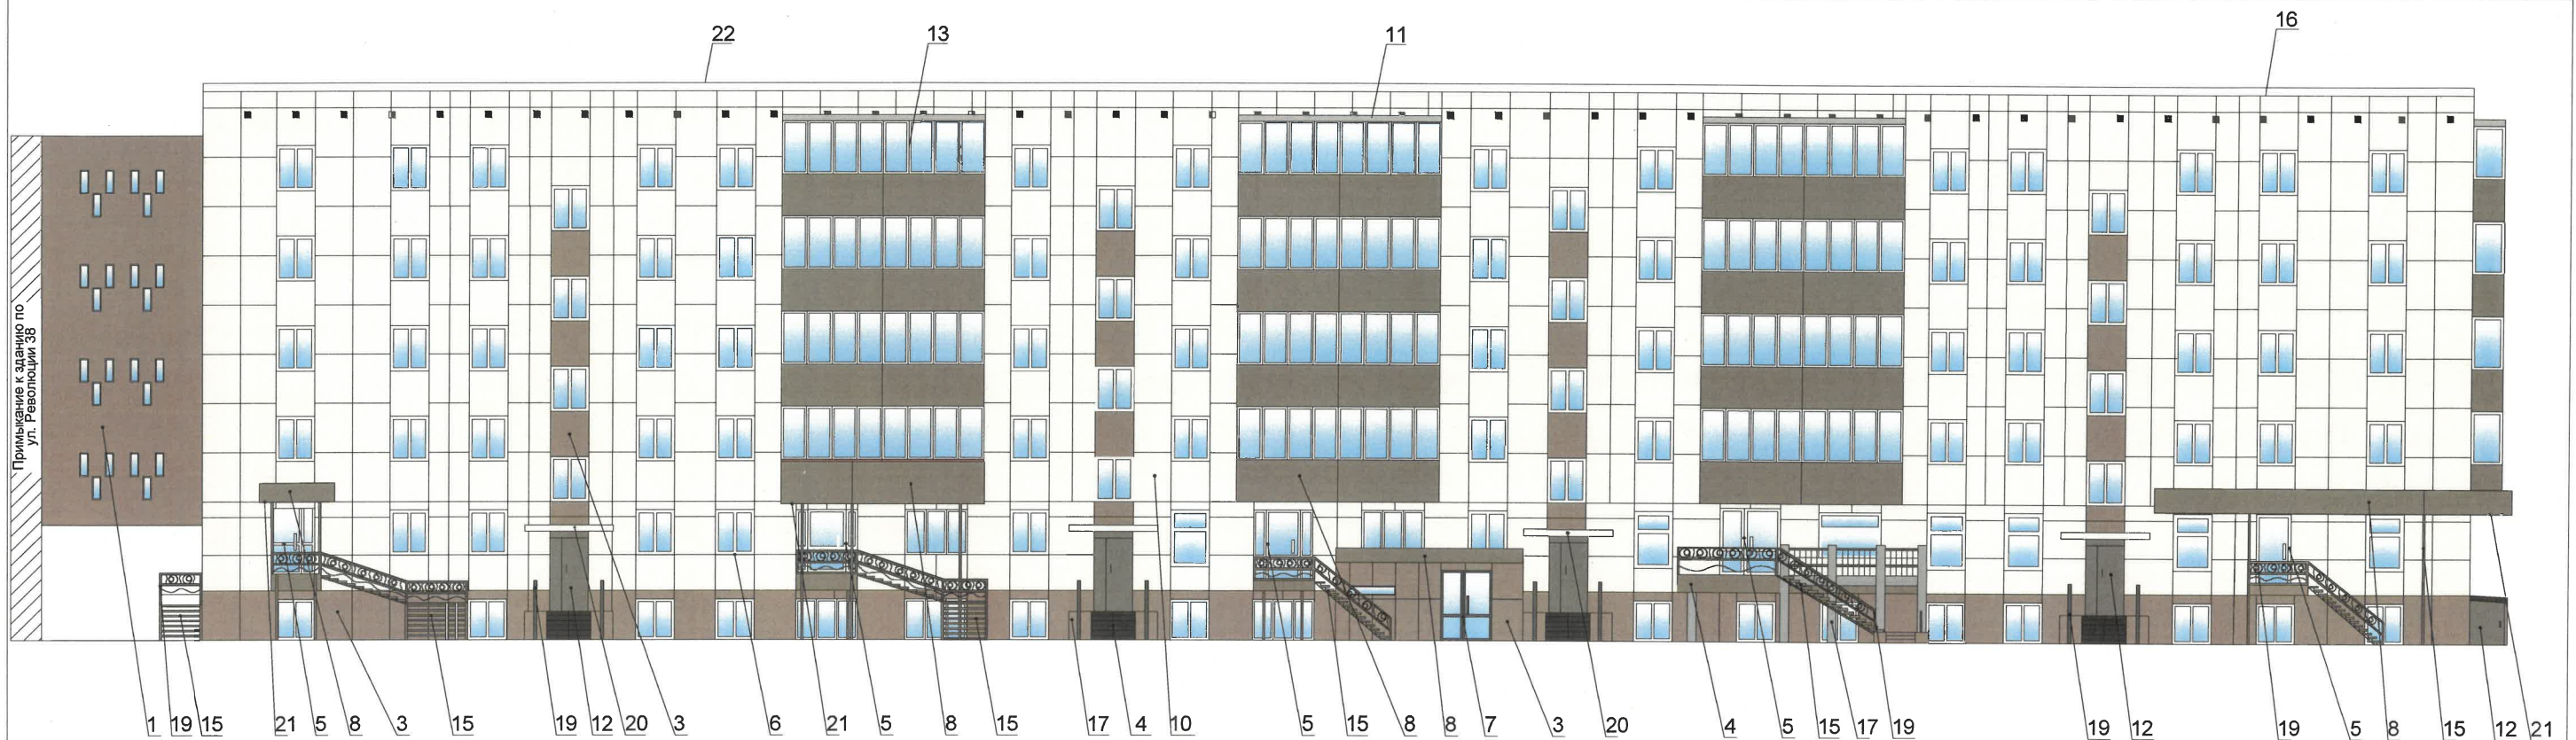

ПРИМЕЧАНИЯ:


- В случае, если наружные лестницы при дополнительно устроенных входах в общественные помещения здания выходят за границы предоставленного земельного участка и красные линии квартала, то устройство дополнительных или переустройство существующих входных групп требует получения разрешения в установленном порядке.
- Требования к входным группам установлены пунктом 11.7 Правил благоустройства территории города Перми, утвержденных Решением Пермской городской Думы от 15.12.2020 № 277.
- При размещении новой входной группы, изменении входной группы при проведении реконструкции, капитального ремонта здания, строения, сооружения требуется разработка проекта колерного паспорта.
- Размещение входных групп, расположенных в границах территорий достопримечательных мест на территории города Перми, должно соответствовать требованиям, установленным органом охраны объектов культурного наследия.
- Требования к входным группам, расположенным в границах территорий общего пользования, за исключением входных групп, расположенных в границах территорий достопримечательных мест:
 - архитектурные элементы входных групп (крыльца, входная площадка, ступени, лестницы, ограждения, парапеты, роллетные системы (рольставни), козырьки, приямки, пандусы или подъемные устройства для маломобильных групп населения) должны быть выполнены параллельно фасаду здания, строения, сооружения на расстоянии не более чем 1,5 м от фасада здания, строения, сооружения и при условии сохранения ширины пешеходной зоны (тротуара) не менее 2 м;
 - размер входной площадки - 1,5 м x 1,85 м;
 - входная группа (приямок) в подвальное или полуподвальное помещение должна быть выполнена параллельно фасаду здания, строения, сооружения с лестницей на расстоянии не более чем 1,5 м от фасада здания, строения, сооружения. По периметру входной группы (приямка) устраивается парапет высотой не более 0,5 м, над входной группой (приямком) устанавливается козырек с водоотводом;
 - на высоте более 0,72 м от уровня земли входная группа должна быть выполнена за счет внутреннего пространства здания, строения, сооружения.
- Ступени и входная площадка входных групп должны иметь противоскользящее покрытие или полосы.
- На одном из торцов входной площадки может быть предусмотрен пандус или подъемное устройство для маломобильных групп населения.
- Наружная кнопка вызывного устройства должна быть размещена в начале заезда на пандус или при входе на подъемное устройство для маломобильных групп населения.
- Глухие экраны ограждений балконов, лоджий (из профилированного металлического листа, алюминиевых композитных панелей и т.д.) по высоте должны быть не более первоначальной исторической высоты ограждения балкона (лоджии). Нормативную высоту ограждения 1,2 метра следует обеспечивать за счет применения не сплошных элементов ограждения (металлические решетки, перила).



Условные обозначения:

1 - Выноска и номер позиции согласно ведомости отделки фасадов (см. лист 1)

						014/23-06-КП			
						Колерный паспорт по ул. Революции 42 Свердловского района, г. Перми			
Изм.	Кол уч.	Лист	№ док.	Подп.	Дата	Многоквартирный жилой дом с торговыми площадями	Стадия	Лист	Листов
Разработал	Пенягин Р.А				07.25		П	5	
Проверил	Шаламов А.В.				07.25				
Утвердил	Пенягин А.Б.				07.25				
ГИП	Шаламов А.В.				07.25				
Н. контр.	Шаламов А.В.				07.25	Главный фасад со стороны ул. Революции	ООО "ФКС-Строй"		

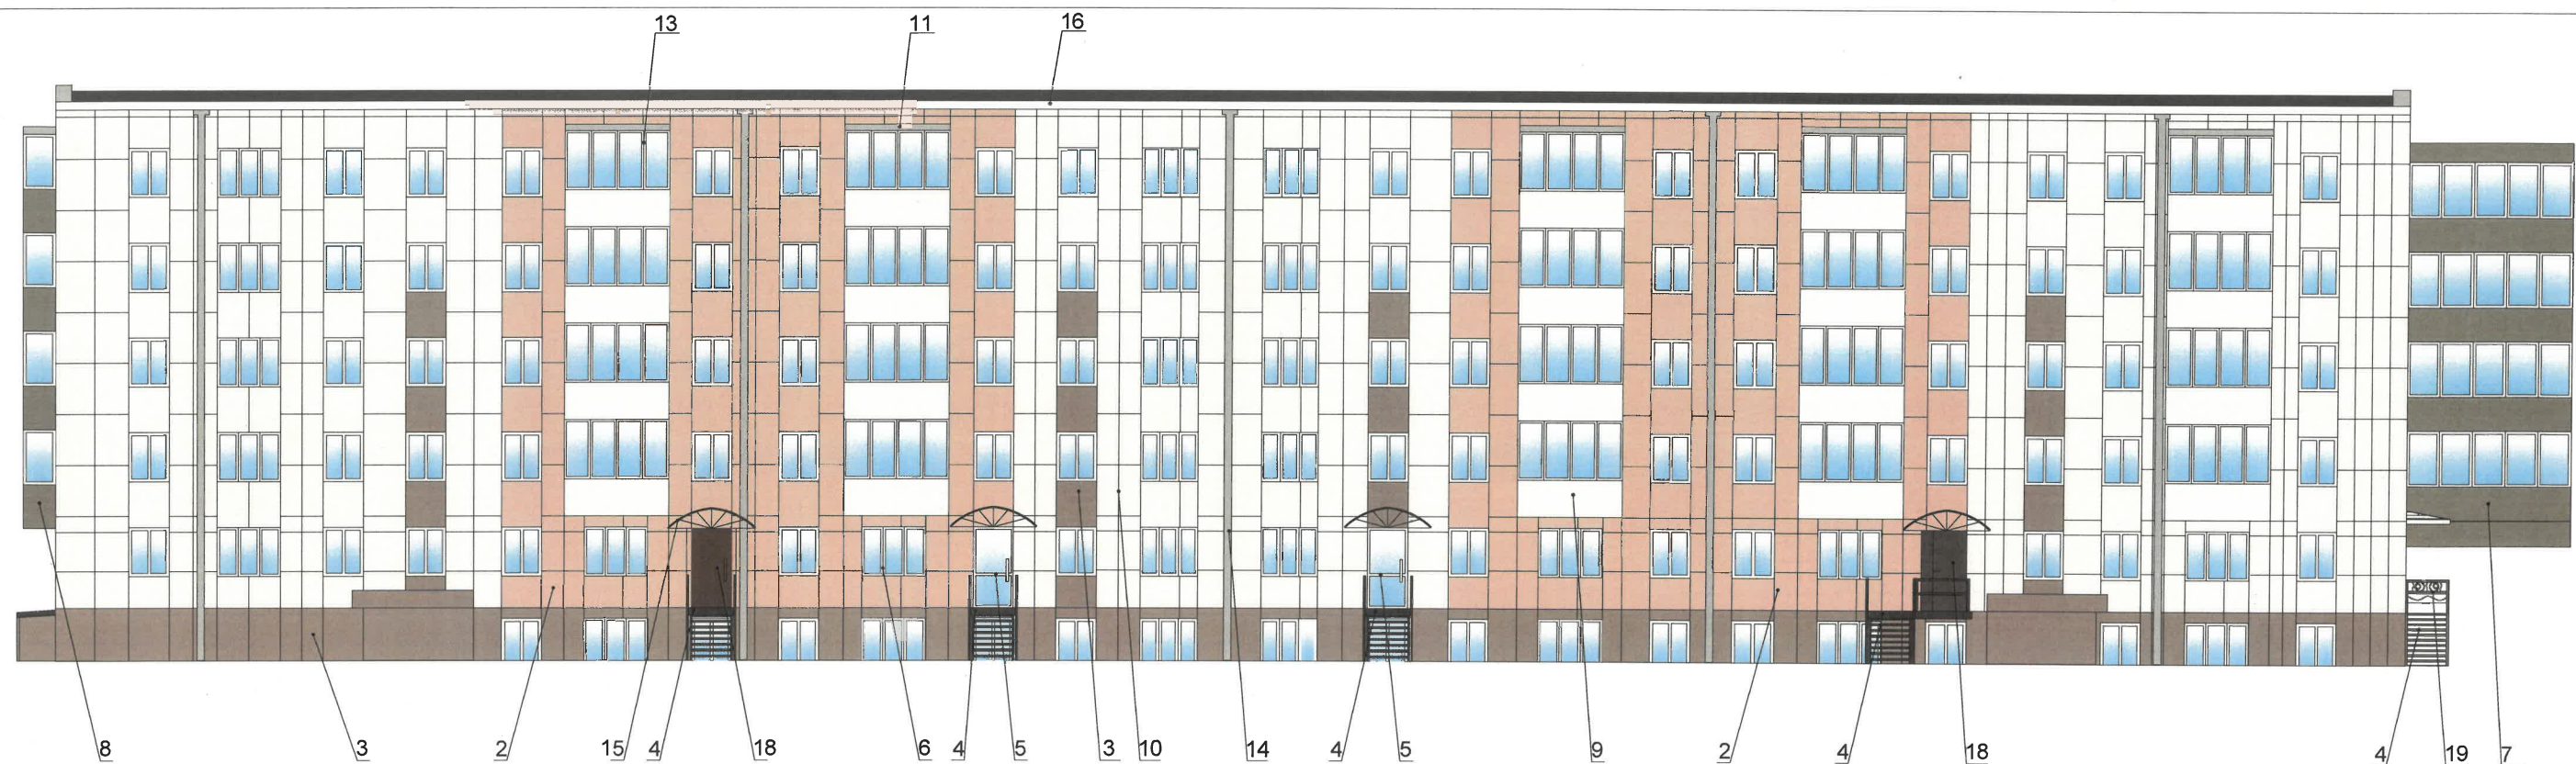


ПРИМЕЧАНИЯ;

Требования к размещению наружных блоков систем кондиционирования, маскирующих ограждений наружных блоков систем кондиционирования на фасадах капитальных объектов установлены пунктом 11.9 Правил благоустройства,

В частности:



1. На фасадах капитальных объектов, расположенных в границах городского центра, а также расположенных на территориях, выходящих на улицы особого градостроительного значения-магистралей городского значения, допускается размещение систем кондиционирования без внешнего блока со скрытой системой циркуляции воздуха через вентиляционные входы/выходы, размещенные в наружной стене фасада (далее скрытая система) с использованием маскирующих ограждений (решеток).
2. Маскирующие ограждения наружных блоков систем кондиционирования на фасадах капитальных объектов, расположенных в границах городского центра, а также расположенных на территориях, выходящих на улицы особого градостроительного значения-магистралей городского значения, должны быть выполнены в виде экранов, решеток, корзин, состоящих из передней и боковых панелей, выполненных из горизонтальных реек: ширина рейки - не менее 0,03 м и не более 0,06 м, расстояние между ближайшими рейками не менее 0,03 м и не более 0,06 м; в цвет части фасада капитального объекта, указанный в колерном паспорте капитального объекта, на которой размещаются маскирующие ограждения наружных блоков систем кондиционирования; в цвет части фасада капитального объекта, указанный в колерном паспорте капитального объекта, на которой размещаются маскирующие ограждения (решетки) скрытой системы.
3. Требования к размещению наружных блоков систем кондиционирования на дворовых фасадах капитальных объектов не устанавливаются.
4. Размещение наружных блоков систем кондиционирования не должно нарушать законные интересы собственников жилых помещений в непосредственной близости с оборудованием.
5. В соответствии со статьей 36 Жилищного кодекса Российской Федерации собственниками помещений в многоквартирном доме решение о возможности или невозможности размещения наружных блоков кондиционеров на фасадах многоквартирного дома может быть принято на общем собрании собственников помещений данного многоквартирного дома.

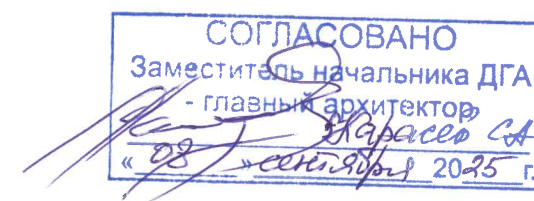

Условные обозначения:

1 - Выноска и номер позиции согласно ведомости отделки фасадов (см. лист 1)

						014/23-06-КП			
						Колерный паспорт по ул. Революции 42 Свердловского района, г. Перми			
Изм.	Кол уч.	Лист	№ док.	Подп.	Дата	Многоквартирный жилой дом с торговыми площадями	Стадия	Лист	Листов
Разработал		Пенягин Р.А			07.25		П	6	
Проверил		Шаламов А.В.			07.25				
Утвердил		Пенягин А.Б.			07.25				
ГИП		Шаламов А.В.			07.25				
Н. контр.		Шаламов А.В.			07.25				
						Дворовой фасад	ООО "ФКС-Строй"		

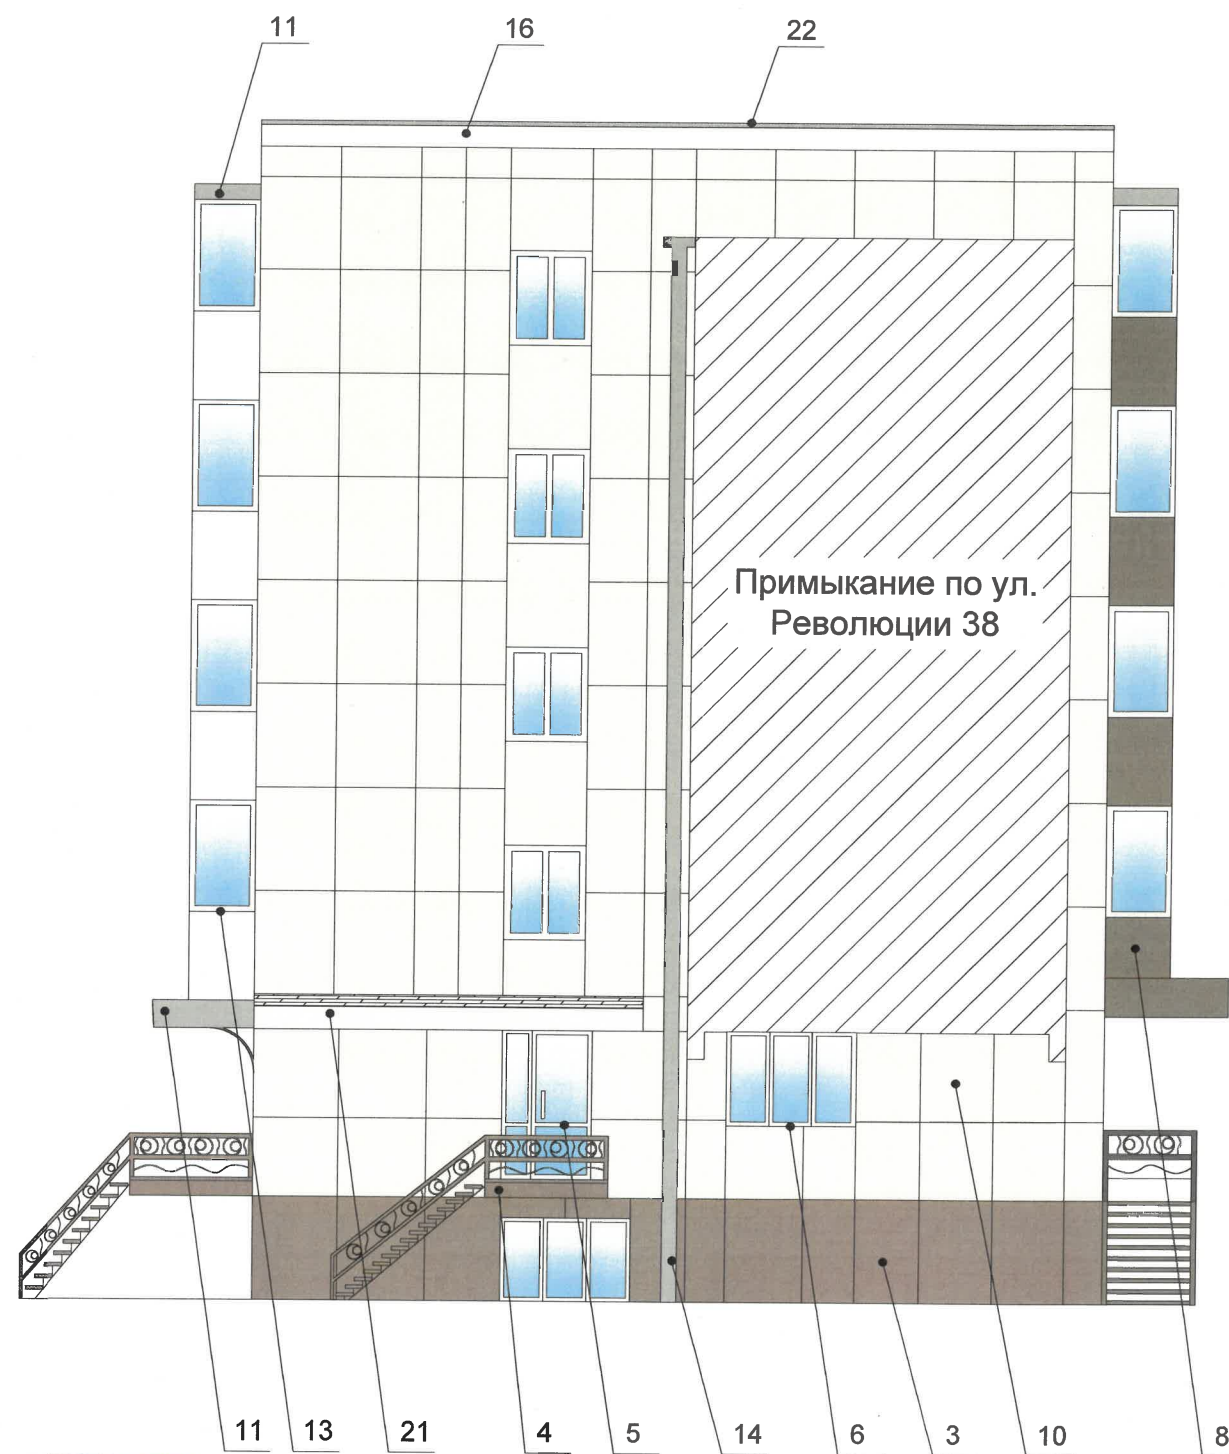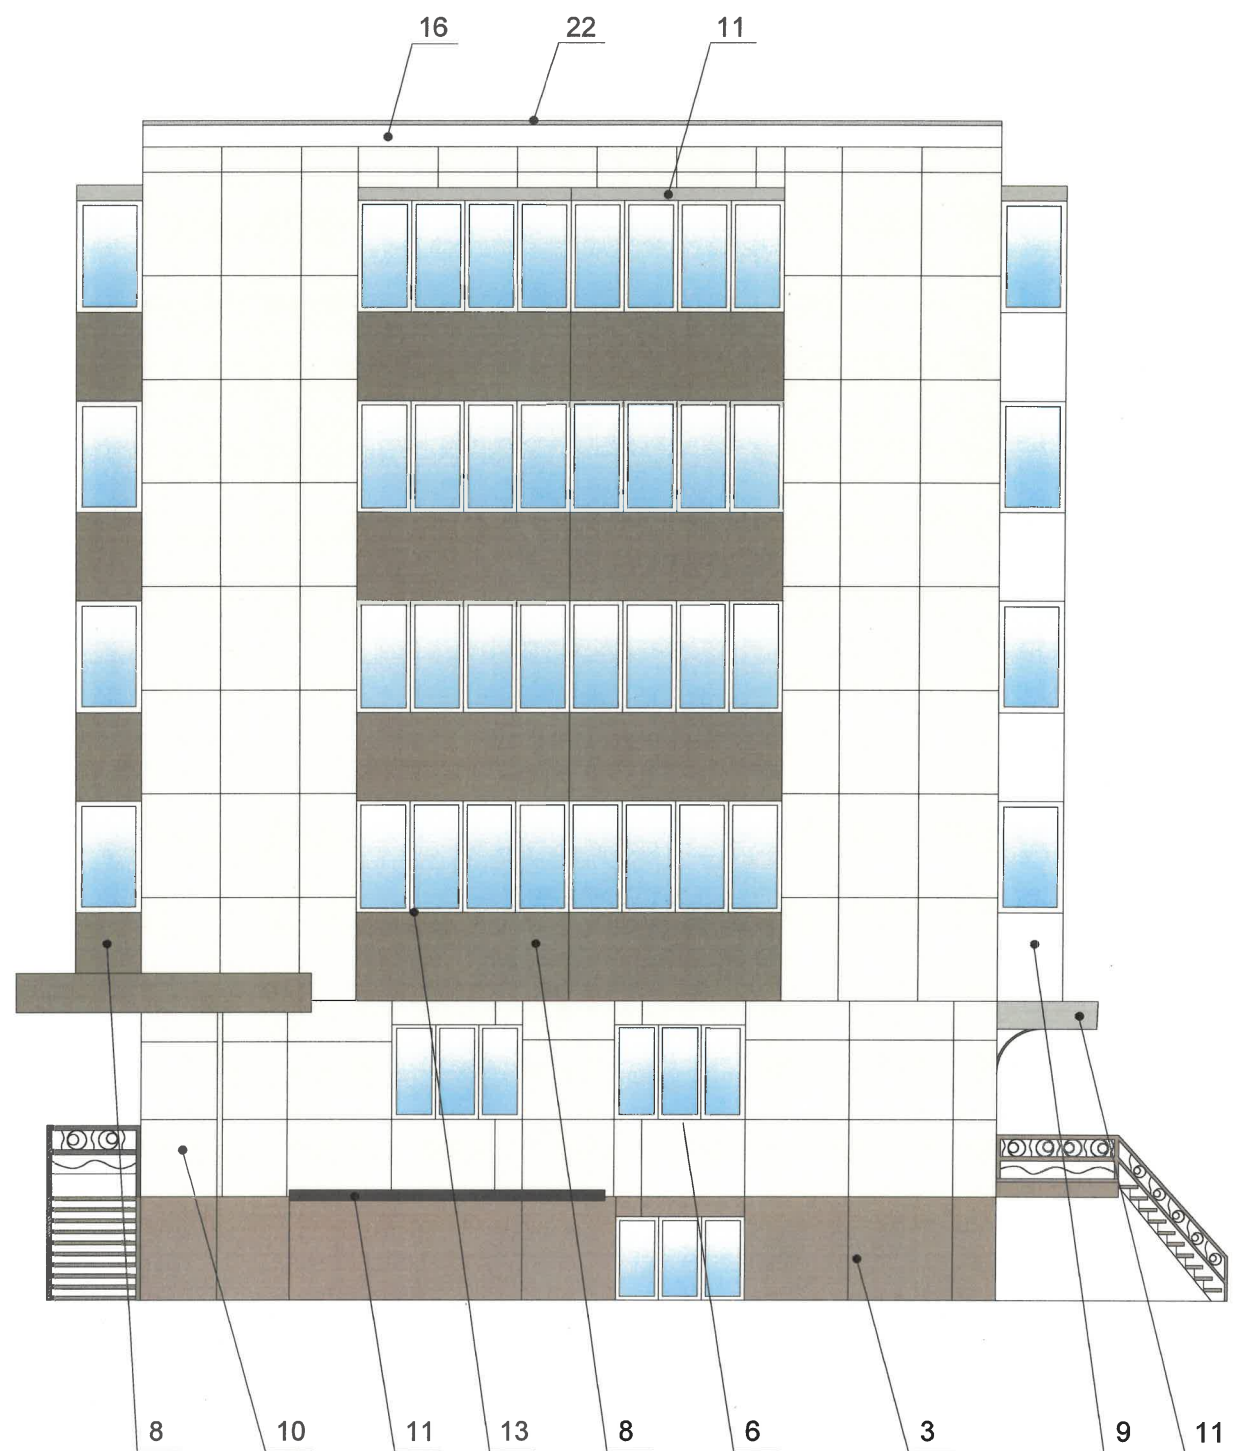

СОГЛАСОВАНО
 3-...
 начальника ДГА
 архитектор
Шаламов А.В.
 « 08 сентября 2025 г. »

Условные обозначения:

1 - Выноска и номер позиции согласно ведомости отделки фасадов (см. лист 1)

						014/23-06-КП			
						Колерный паспорт по ул. Революции 42 Свердловского района, г. Перми			
Изм.	Кол уч.	Лист	№ док.	Подп.	Дата	Многоквартирный жилой дом с торговыми площадями	Стадия	Лист	Листов
Разработал	Пенягин Р.А.				07.25		П	7	
Проверил	Шаламов А.В.				07.25				
Утвердил	Пенягин А.Б.				07.25				
ГИП	Шаламов А.В.				07.25				
Н. контр.	Шаламов А.В.				07.25	Боковые фасады	ООО "ФКС-Строй"		



Ведомость средств размещения информации и рекламных конструкций


Поз.	Название, тип рекламы	Эталон цвета	Наличие подсветки
1	Вывеска— объемные буквы и/или логотипы без подложки на металлических направляющих на ограждении балкона/лоджии. Металл, пластик, плёнки	Фирменные цвета	Внутренняя или внешняя
2	Информационная табличка (режимник). Одиночная (500x700). Оргстекло, пластик, металл	Фирменные цвета	Без подсветки
3	Указатель с наименованием улицы и номером дома (здания) (п. 11.4.2 решения Пермской городской думы от 15.12.2020 №277). Пластик, металл.	Синий фон (RGB 0; 20; 120); белый	Возможна подсветка
4	Вывеска в виде сплошной панели с внутренней стороны витрин, витражей, оконных блоков (высотой не более половины высоты одного остекления витрины, витража, оконного блока, шириной не более половины ширины одного остекления витрины, витража, оконного блока) путем крепления такой панели подвесами к верхней части проема витрины, витража, оконного блока (например, на тросах) с отступом от остекления не менее чем на 0,15 м. Металл, пластик, пленки.	Фирменные цвета	Внутренняя или внешняя, светодиодами
5	Вывеска - объемные буквы и/или логотипы без подложки на металлических направляющих в цвет фасада на стене здания. Металл, пластик, пленки.	Фирменные цвета	Внутренняя или внешняя, светодиодами
6	Вывеска - объемные буквы и /или логотипы без подложки на металлических направляющих на фризе. Металл, пластик, пленки.	Фирменные цвета	Внутренняя или внешняя, светодиодами
7	Указатель номера подъезда и квартир (пункт 11.4.2 Решения Пермской городской Думы от 15.12.2020 № 277). Оргстекло, металл, пластик.	Синий фон (RGB 0; 20; 120); белый	Возможна подсветка



Условные обозначения


- 1 - выноска и номер позиции согласно ведомости средств размещения информации и рекламных конструкций
- место допустимого размещения средств размещения информации, рекламных конструкций
- — — — — единая горизонтальная ось размещения объектов

						014/23-06-КП			
						Колерный паспорт по ул. Революции 42 Свердловского района, г. Перми			
Изм.	Кол.уч.	Лист	№ док.	Подп.	Дата	Многоквартирный жилой дом с торговыми площадями	Стадия	Лист	Листов
Разработал	Пенягин Р.А.				07.25		П	8	
Проверил	Шаламов А.В.				07.25				
Утвердил	Пенягин А.Б.				07.25				
ГИП	Шаламов А.В.				07.25				
Н. контр.	Шаламов А.В.				07.25				
						Размещение средств размещения информации, рекламных конструкций Главный фасад. Дворовой фасад.	ООО "ФКС-Строй"		

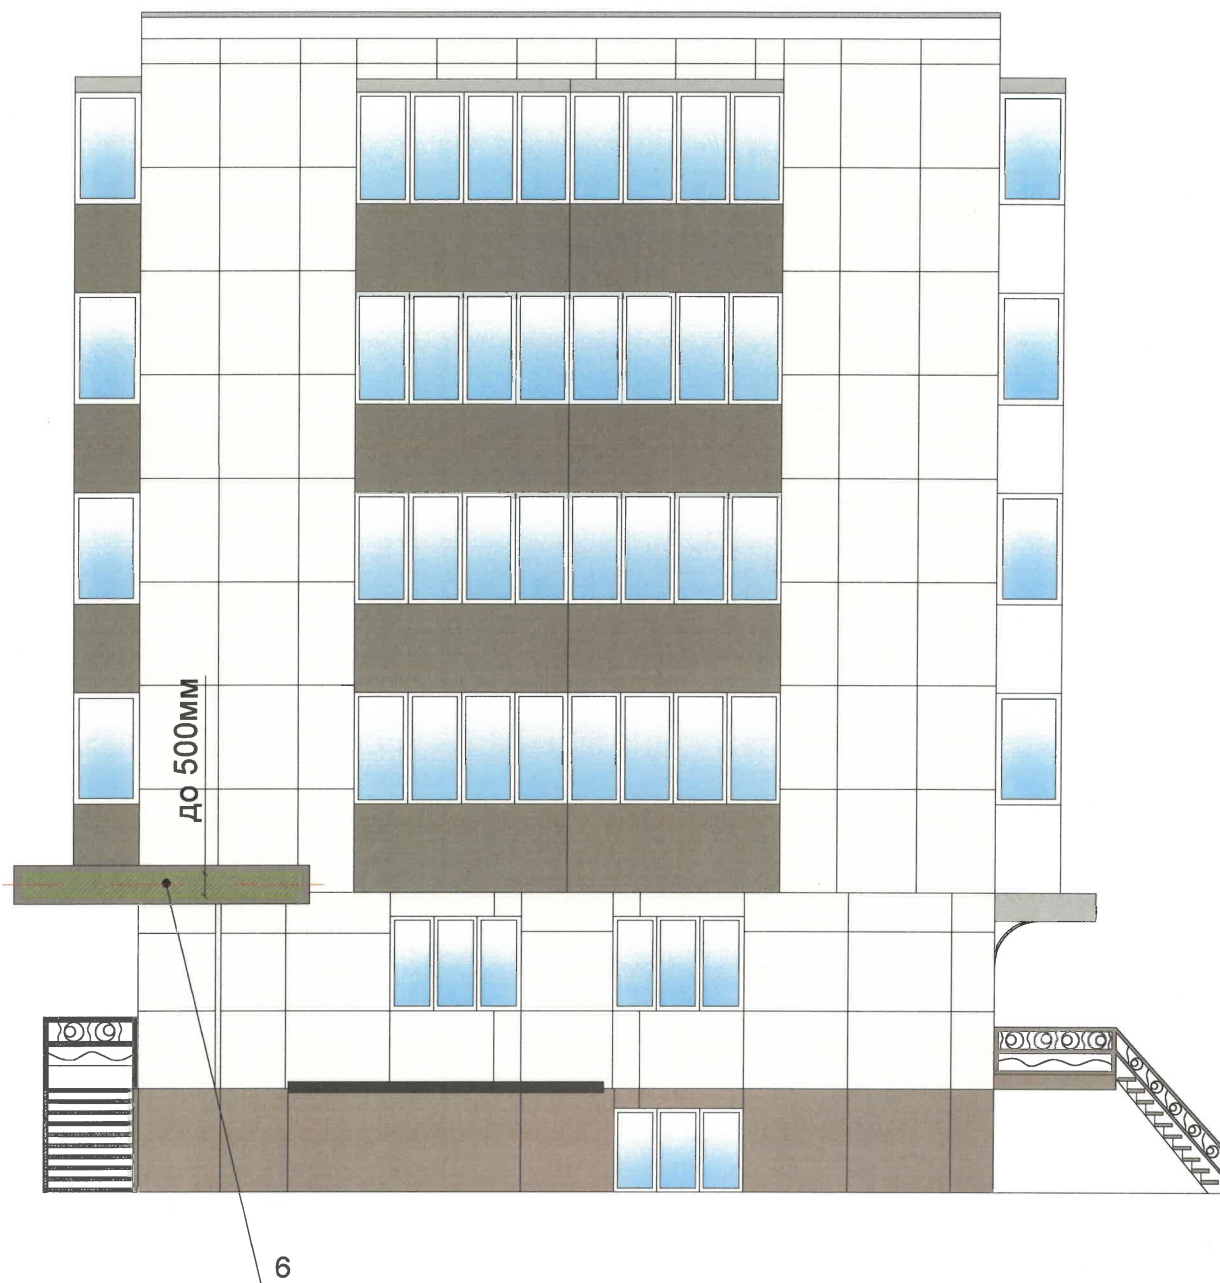


Условия размещения средств размещения информации, рекламных конструкций

1. Место размещения информации располагается относительно условной прямой линии единой горизонтальной оси. Местоположение оси на фасаде определяется как половина расстояния между верхним и нижним архитектурным элементом (окна, наличники, карниз, фриз и др.), выделяющимся (западающим, выступающим) из плоскости стены.
2. Размещение вывесок и рекламных конструкций должно осуществляться в границах места допустимого размещения средств размещения информации, рекламных конструкций, установленных данным колерным паспортом объектом капитального строительства.
3. Размещение вывесок по отношению друг к другу, их конфигурация, наполненность информацией должны соответствовать Стандартным требованиям к вывескам, их размещению и эксплуатации (далее - Стандартные требования), утвержденным Решением Пермской городской Думы от 15.12.2020 №277.
4. В случае, если планируемые к размещению вывески не соответствуют Стандартным требованиям и действующему колерному паспорту, требуется внесение изменений в колерный паспорт путем разработки нового колерного паспорта.
5. Максимальный размер информационных табличек 0,5 м x 0,7 м (пункт 2.13 Стандартных требований).
6. Узел крепления каждого типа объекта информации разрабатывается отдельным рабочим проектом.
7. В случае размещения рекламной конструкции на фасаде здания, строения, сооружения, такая конструкция должна быть отражена в составе нового колерного паспорта, а ее размещение должно осуществляться в соответствии с действующим порядком установки эксплуатации рекламных конструкций на территории города Перми, утвержденным решением пермской городской Думы, с последующим получением на установку и эксплуатацию рекламной конструкции в установленном порядке.
8. В случае возникновения спорных ситуаций с другими организациями в отношении мест размещения нестандартных вывесок, расположенных не в границах занимаемого помещения, регулирование конфликта и окончательное решение по размещению вывесок той или иной претендующей организации в соответствии с положениями Жилищного кодекса Российской Федерации должно приниматься на собрании собственников помещений в многоквартирном доме.

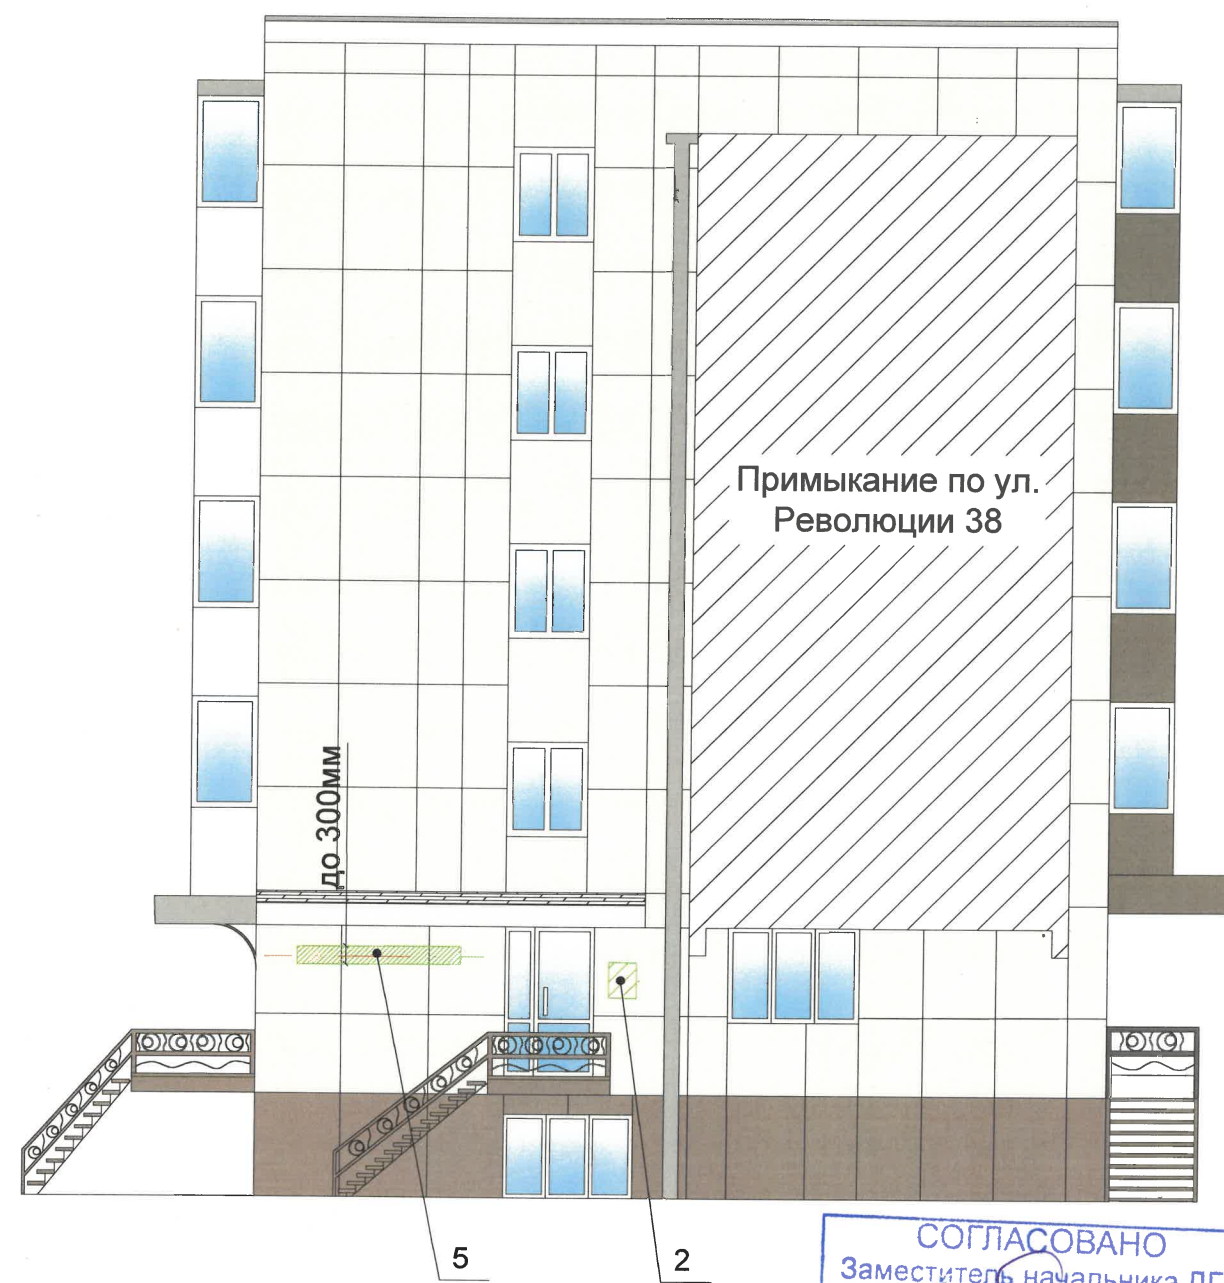


Условные обозначения


- 1 - выноска и номер позиции согласно ведомости средств размещения информации и рекламных конструкций
- 1 - место допустимого размещения средств размещения информации, рекламных конструкций
- единая горизонтальная ось размещения объектов

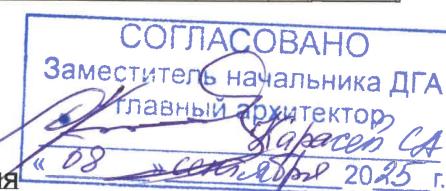



1. Ведомость средств размещения рекламных конструкций см. лист 8.


						014/23-06-КП			
						Колерный паспорт по ул. Революции 42 Свердловского района, г. Перми			
Изм.	Кол.уч.	Лист	№ док.	Подп.	Дата	с торговыми площадями	Стадия	Лист	Листов
Разработал	Пенягин Р.А.				07.25		П	9	
Проверил	Шаламов А.В.				07.25				
Утвердил	Пенягин А.Б.				07.25				
ГИП	Шаламов А.В.				07.25				
Н. контр.	Шаламов А.В.				07.25				
						Размещение средств размещения информации, рекламных конструкций Главный фасад. Дворовой фасад.	ООО "ФКС-Строй"		

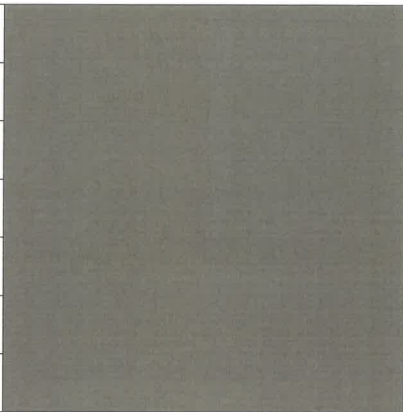
Позиции, согласно ведомости отделки фасадов	RAL Classic 7039	C	50		
		M	40		
		Y	50		
		K	40		
		R	107		
12		G	105		
		B	95		

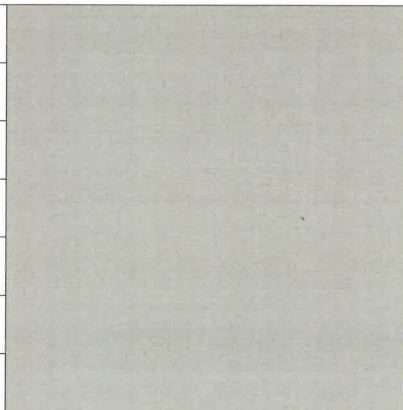
Позиции, согласно ведомости отделки фасадов	RAL Classic 7004	C	0	
		M	0	
		Y	0	
		K	45	
		R	158	
11,14,22	G	160		
	B	161		

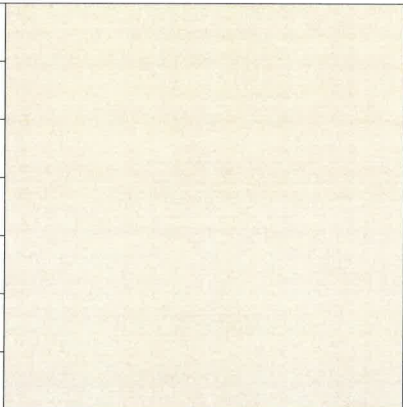Позиции, согласно ведомости отделки фасадов	RAL 0708505	C	0	
		M	4	
		Y	9	
		K	13	
		R	222	
10		G	212	
		B	202	

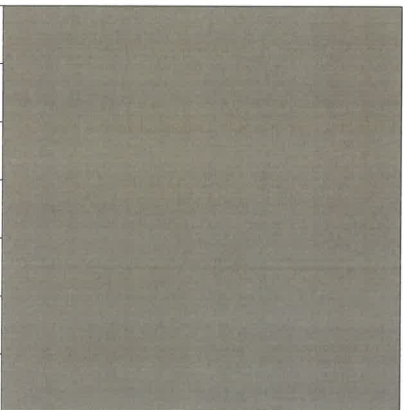Позиции, согласно ведомости отделки фасадов	RAL 7006	C	0		
		M	10		
		Y	30		
		K	60		
		R	117		
7,8,15		G	111		
		B	97		

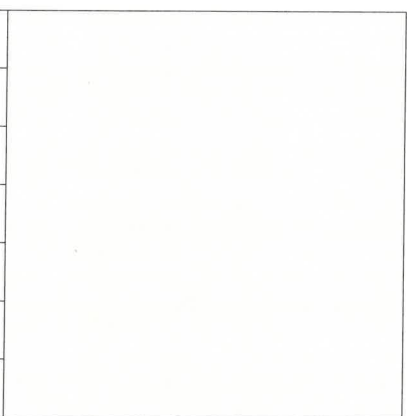Позиции, согласно ведомости отделки фасадов	RAL Classic 9003	C	0		
		M	0		
		Y	0		
		K	0		
		R	244		
5,6,9,13,16, 20,21		G	248		
		B	244		

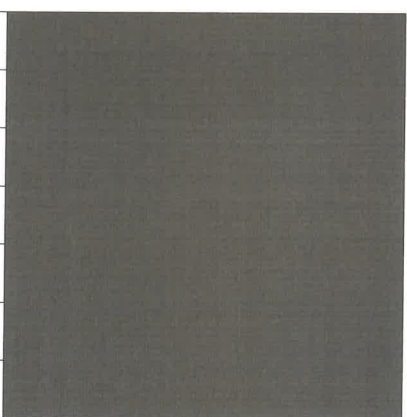Позиции, согласно ведомости отделки фасадов	RAL Classic 7022	C	30	
		M	20	
		Y	40	
		K	80	
		R	75	
19		G	77	
		B	70	

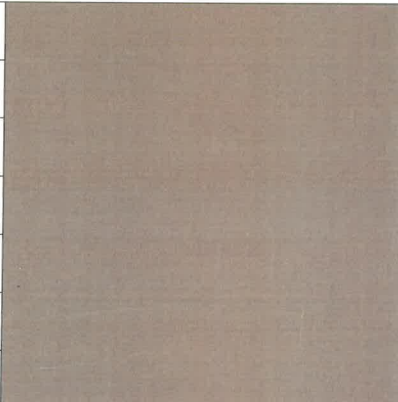Позиции, согласно ведомости отделки фасадов	RAL 0505010	C	38		
		M	40		
		Y	42		
		K	23		
		R	136		
1,3,17		G	121		
		B	111		

СОГЛАСОВАНО
Заместитель начальника ДГА
- главный архитектор
Дарасев С.А.
« 08 » сентября 2025 г.

						014/23-06-КП			
						Колерный паспорт по ул. Революции 42 Свердловского района, г. Перми			
Изм.	Кол уч.	Лист	№ док.	Подп.	Дата	Многоквартирный жилой дом с торговыми площадями	Стадия	Лист	Листов
Разработал	Пенягин Р.А.				07.25		П	10	
Проверил	Шаламов А.В.				07.25				
Утвердил	Пенягин А.Б.				07.25				
ГИП	Шаламов А.В.				07.25				
Н. контр.	Шаламов А.В.				07.25				
						Эталоны колеров	ООО "ФКС-Строй"		

Позиции, согласно ведомости отделки фасадов	RAL 8017	C	60	
		M	80	
		Y	80	
		K	80	
		R	68	
18		G	50	
		B	45	

Позиции, согласно ведомости отделки фасадов	RAL 0507020	C	16	
		M	30	
		Y	36	
		K	5	
		R	203	
2		G	169	
		B	148	



Примечание: Цвета в стандарте RAL и цветовой палитре CMYK, RGB приведены с сайта <https://colorscheme.ru/> (каталог цветов RAL CLASSIC, RAL DESIGN).

						014/23-06-КП			
						Колерный паспорт по ул. Революции 42 Свердловского района, г. Перми			
Изм.	Кол уч.	Лист	№ док.	Подп.	Дата	Многоквартирный жилой дом с торговыми площадями	Стадия	Лист	Листов
Разработал	Пенягин Р.А.				07.25		П	11	
Проверил	Шаламов А.В.				07.25				
Утвердил	Пенягин А.Б.				07.25				
ГИП	Шаламов А.В.				07.25				
Н. контр.	Шаламов А.В.				07.25				
						Эталоны колеров	ООО "ФКС-Строй"		