

ООО "ЭКСПЕРТ-ПЕРМЬ"

№ 059-22-О-26-1855 от 26.08.2025

Заказчик: ООО "Производственный комплекс"

**ПАСПОРТ ВНЕШНЕГО ОБЛИКА ОБЪЕКТА КАПИТАЛЬНОГО СТРОИТЕЛЬСТВА
(КОЛЕРНЫЙ ПАСПОРТ)**

АДРЕС ОБЪЕКТА: г. Пермь, административный район Орджоникидзевский,
улица Академика Веденеева, здание № 28А

Шифр: 02-12-КП

ПЕРМЬ 2025 г.

Ведомость чертежей		
Лист	Наименование	Примечание
1	Общие данные (начало)	
2	Общие данные (окончание)	
3	Существующее состояние фасадов (фотофиксация)	
4	Существующее состояние фасадов (фотофиксация)	
5	Главный фасад по ул. Академика Веденеева	
6	Дворовой фасад	
7	Боковой фасад, боковой фасад по ул. Волховской	
8	Размещение средств размещения информации, рекламных конструкций (начало)	
9	Размещение средств размещения информации, рекламных конструкций (окончание)	
10	Этапоны колеров	

Поз.	Элемент фасада	Эталон цвета	Обознач.	Вид отделки	Прим.
1	Поле стен (тип 1)		RAL 1013	Сэндвич панели	
2	Поле стен (тип 2)		RAL 2001	Сэндвич панели	
3	Поле стен (тип 3)		RAL 1013	Гладкая штукатурка, окраска фасадной краской	
4	Цоколь (тип 1)		RAL 7023	Бетон	
5	Цоколь (тип 2)		RAL 075-70-40	Кирпичная кладка	
6	Цоколь (тип 3)		RAL 1019	Фасадная система, облицовка керамогранитом	
7	Переплет витражей		RAL 7034	Порошковое покрытие, металл	
8	Двери наружные, тамбурные парадные		RAL 7034	Порошковое покрытие, металл	
9	Двери наружные, служебные		RAL 7035	Атмосферостойкая краска, металл	
10	Ворота		RAL 9010	Атмосферостойкая краска, металл	
11	Колонны козырька		RAL 9010	Атмосферостойкая краска, металл	
12	Колонны проезда		RAL 1013	Гладкая штукатурка, окраска фасадной краской	
13	Парапетный отлив		RAL 2001	Металлический лист (руст), окраска в заводских условиях	
14	Козырек		RAL 1013	Профлист, окраска в заводских условиях	
15	Витраж			Зеркальное солнцезащитное стекло зеленоватых тонов	
16	Руст, декоративный элемент		RAL 2001	Порошковая покрытие, металл	
17	Ограждения крылец, террас, лестниц			Нержавеющая сталь, марка - AISI 304	
18	Ограждения лестниц дворового фасада		RAL 7035	Атмосферостойкая краска, металл	
19	БКТП		RAL 1013	Окраска фасадной краской, бетон	
20	Ограждения, лестницы БКТП		RAL 8022	Атмосферостойкая краска, металл	

Объект капитального строительства - 4-этажное административно-торговое здание по адресу: ул. Академика Веденеева, 28А Орджоникидзевского района г. Перми.

Ранее разработанные колерные паспорта: 07.08.2023 № 059-22-01-26-2159, шифр 02-12-КП
(согласован 14.08.2023)

Настоящим колерным паспортом: вносятся изменения в ранее разработанный колерный паспорт в части определения дополнительных мест размещения средств размещения информации, рекламных конструкций.

В соответствии с Градостроительным кодексом Российской Федерации, решением Пермской городской Думы от 15.12.2020 №277 "Об утверждении Правил благоустройства территории города Перми" и постановлением администрации города Перми от 22.02.2017 №130 "Об утверждении формы и порядка согласования паспорта внешнего облика объекта капитального строительства (колерного паспорта)" колерные паспорта не являются разрешительной документацией на строительство, реконструкции объекта капитального строительства; не являются правовым основанием на устройство пристроек, навесов, козырьков и архитектурных элементов объекта капитального строительства.

Перед проведением текущего ремонта здания в сроки, установленные пунктом 11.3 Правил благоустройства для зданий, обращенных одним из фасадов на территорию общего пользования (не реже 1 раза в 10 лет после дня ввода в эксплуатацию капитальных объектов при строительстве, реконструкции или после дня подписания документа о приемке выполненных работ по Текущему ремонту, Капитальному ремонту капитальных объектов) необходима разработка колерного паспорта здания, предусматривающего отделку фасада и цветное решение, соответствующие требованиям Правил благоустройства в редакции решения Пермской городской Думы от 22.10.2024 № 177

СОГЛАСОВАНО
Заместитель начальника ДГА
- главный архитектор
« 23 » 09 20 25г.


Примечание:
16 позиция ведомости отделки фасадов выполняется во второй очереди строительства.

						02-12-КП				
						Колерный паспорт объекта капитального строительства по ул. Академика Веденеева, 28А Орджоникидзевского района г. Перми				
Изм.	Колуч.	Лист	№Док.	Подп.	Дата					
Разраб.	Мустафин				08.25	Торговый центр "Искра"		Стадия	Лист	Листов
								П	1	10
						Общие данные (начало)		ООО "ЭКСПЕРТ-ПЕРМЬ"		
Н.контр.	Гайбель				08.25					

Инструкция о порядке производства работа, связанных с окраской

1. Окраска (отделка) фасадов и всех наружных частей зданий, сооружений, строений, расположенных на территории города Перми, может производиться лишь на основании паспорта внешнего облика объекта капитального строительства (колерного паспорта), согласованного с департаментом градостроительства и архитектуры администрации г. Перми (далее - ДГА).
2. До начала процесса окраски (отделки) здания или какого-либо сооружения должны быть произведены работы по капитальному ремонту всех без исключения его наружных частей, подлежащих окраске.
3. До начала ремонта зданий, имеющих газосветовую рекламу, сообщить рекламораспространителю о предстоящих работах на фасаде здания с целью сохранения вывесок либо их демонтажа.
4. Полуразрушенные и разрушенные архитектурные художественно-скульптурные элементы фасада: карнизы, фриз, колонны, пилястры, сандрики, кронштейны, обрамления проемов, различные лепные украшения, барельефы, мозаика, художественная роспись и т.п. подлежат обязательному восстановлению в своем первоначальном виде. Категорически запрещается производить окраску здания без предварительного восстановления указанных элементов декора фасада.
5. Металлические поверхности отдельных элементов фасада: чугунные решетки, ограждения балконов и лестниц, элементы входных групп, двери, кронштейны и прочие архитектурно-художественные элементы фасада перед окраской очищаются от грязи, ржавчины, старой краски и покрываются вновь атмосферостойкой краской для металлических поверхностей.
6. В соответствии с выданными образцами цвета (колерами) на окраску (отделку) здания организация, производящая ремонт здания, составляет пробные образцы цвета, которые наносятся на подготовленную для покраски поверхность стены в уровне 1-го этажа здания (не выше 1,5 метров от земли).
7. Проверку и согласование пробного образца цвета (выкраса колера) производит уполномоченный представитель ДГА. Без указанных проверки и согласования производить окраску (отделку) фасадов здания категорически запрещается.
8. Домоуправления, организации и учреждения, производящие окраску (отделку) и связанный с нею ремонт фасадов здания, несут ответственность за выполнение настоящей инструкции и могут быть привлечены к административной ответственности за ее нарушение в соответствии со статьей 6.8.2 «Нарушение требований к внешнему виду фасадов зданий, строений, сооружений» Закона Пермского края от 06.04.2015 № 460-ПК «Об административных правонарушениях в Пермском крае».
9. По всем вопросам, связанным с производством работ, необходимо обращаться в ДГА по адресу: г. Пермь, ул. Сибирская, 15, каб. 315, тел. 212-76-98.


План координационных осей

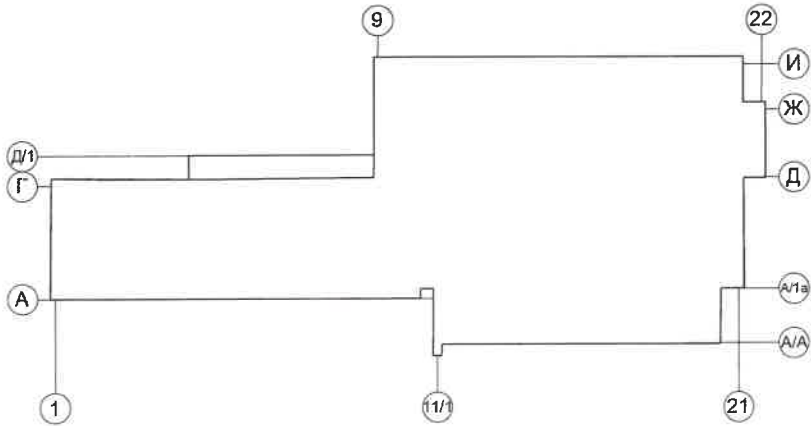

Ведомость ссылочных и прилагаемых документов

ОБОЗНАЧЕНИЕ	НАИМЕНОВАНИЕ	ПРИМЕЧАНИЕ
Ссылочные документы		
Решение Пермской городской Думы от 15.12.2020 №277	Об утверждении Правил благоустройства территории города Перми	
Постановление администрации г.Перми от 22.02.2017 №130	Об утверждении формы и порядка согласования паспорта внешнего облика объекта капитального строительства	
Решение Пермской городской Думы от 27.01.2009 №11	Об утверждении Положения о порядке установки и эксплуатации рекламных конструкций на территории города Перми	
Письмо Министерства по управлению имуществом и градостроительной деятельности Пермского края от 02.08.2023 № ПЗ1-02-1-22-618	О направлении информации (подтверждение о наличии в проектной документации, раздел 02-12-АР, на главном фасаде по ул. Веденева медиафасада в осях 15 - 19)	
Ранее разработанный колерный паспорт: от 07.08.2023 № 059-22-01-26-2159	Колерный паспорт объекта капитального строительства по ул. Академика Веденева, 28А Орджоникидзевского района г. Перми. Шифр: 02-12-КП	Согласован 14.08.2023

Ситуационный план

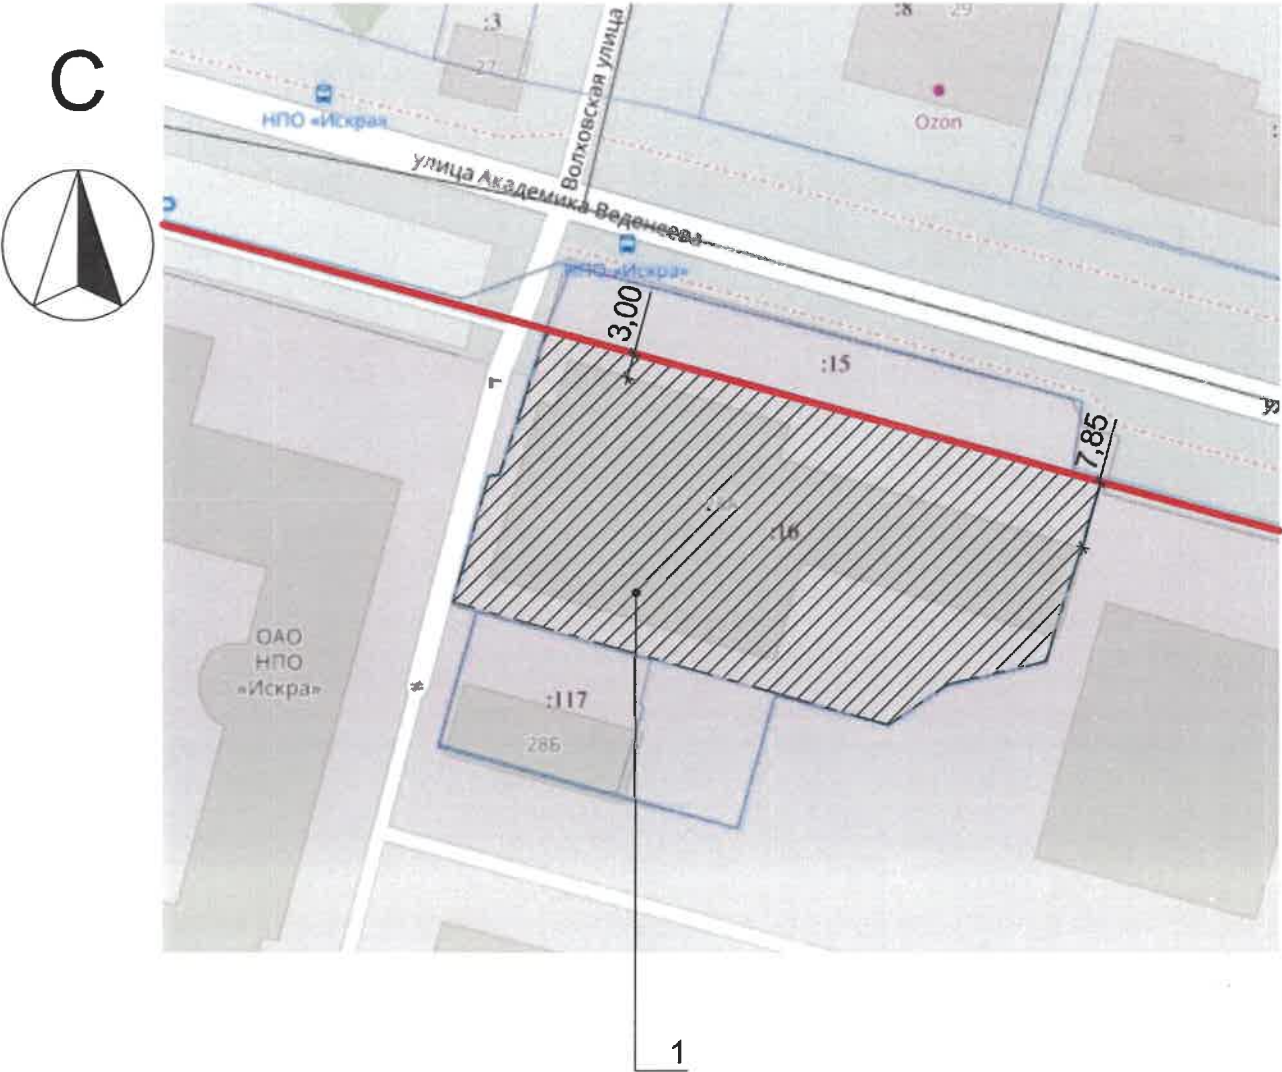

Условные обозначения

- 1 - Здание торгового центра "Искра"
- Красная линия
- Земельный участок с номером 59:01:3812180:16

СОГЛАСОВАНО
Заместитель начальника ДГА
- главный архитектор
« 23 » 09 20 25г.

Примечание: Границы земельного участка и его номер приведены с сайта <http://pkk.rosreestr.ru/>, красные линии приведены с сайта <http://isogd.gorodperm.ru/>, координационные оси расставлены в соответствии с проектной документацией.

						02-12-КП		
						Колерный паспорт объекта капитального строительства по ул. Академика Веденева, 28А Орджоникидзевского района г. Перми		
Изм.	Кол.уч.	Лист	№Док.	Подп.	Дата	Торговый центр "Искра"	Стадия	Лист
Разраб.	Мустафин				08.25		П	2
						Общие данные (окончание)	ООО "ЭКСПЕРТ-ПЕРМЬ"	
Н.контр.	Гайбель				08.25			

Главный фасад по ул. Академика Веденеева



Боковой фасад по ул. Волховская, главный фасад по ул. Академика Веденеева.



Боковой фасад по ул. Волховская



Боковой, главный фасад по ул. Академика Веденеева



Боковой фасад



Примечание: фотофиксация фасадов выполнена 08.08.2025 г.

СОГЛАСОВАНО
Заместитель начальника ДГА
- главный архитектор
«28» 08 2025 г.

						02-12-КП1			
						Колерный паспорт объекта капитального строительства по ул. Академика Веденеева, 28А Орджоникидзевского района г.Перми			
Изм.	Колуч.	Лист	№Док	Подп.	Дата	Торговый центр "Искра"	Стадия	Лист	Листов
Разраб.		Мустафин			08.25		П	3	
Н.контр.		Гайбель			08.25	Существующее состояние фасадов (фотофиксация)	ООО "ЭКСПЕРТ-ПЕРМЬ"		

Дворовый фасад.



Дворовый фасад.



Боковой фасад по ул. Волховская



Боковой, дворовый фасады




Боковой фасад по ул. Волховская



СОГЛАСОВАНО
Заместитель начальника ДГА
- главный архитектор
« 23 » 09 2025 г.

Примечание: фотофиксация фасадов выполнена 08.08.2025 г.

						02-12-КП			
						Коперный паспорт объекта капитального строительства по ул. Академика Веденеева, 28А Орджоникидзевского района г.Перми			
Изм.	Колуч.	Лист	№Док	Подп.	Дата	Торговый центр "Искра"	Стадия	Лист	Листов
Разраб.		Мустафин			08.25		П	4	
Н.контр.		Гайбель			08.25	Существующее состояние фасадов (фотофиксация)	ООО "ЭКСПЕРТ-ПЕРМЬ"		

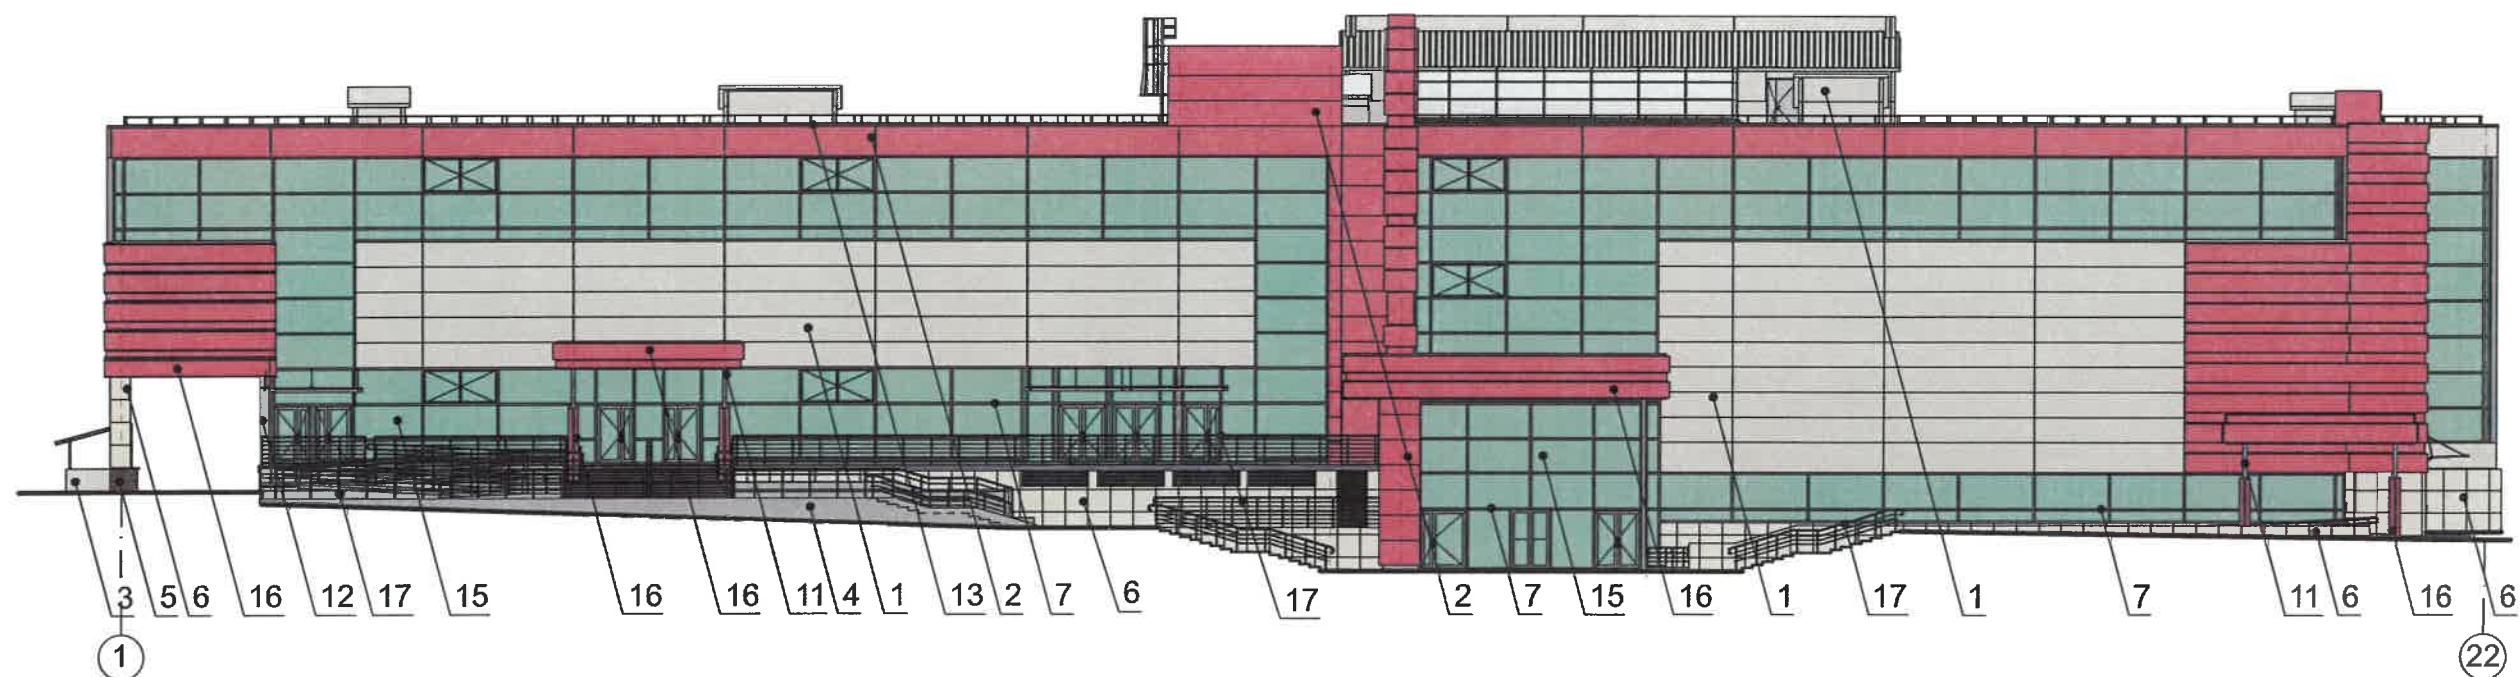

Примечание:


1. В случае, если наружные лестницы при дополнительно устроенных входах в общественные помещения здания выходят за границы предоставленного земельного участка и красные линии квартала, то устройство дополнительных или переустройство существующих входных групп требует получения разрешения в установленном порядке.
2. Требования к входным группам установлены пунктом 11.7 Правил благоустройства территории города Перми, утвержденных Решением Пермской городской Думы от 15.12.2020 № 277.
3. При размещении новой входной группы, изменении входной группы при проведении реконструкции, капитального ремонта здания, строения, сооружения требуется разработка проекта коперного паспорта.
4. Размещение входных групп, расположенных в границах территорий достопримечательных мест на территории города Перми, должно соответствовать требованиям, установленным органом охраны объектов культурного наследия.
5. Требования к входным группам, расположенным в границах территорий общего пользования, за исключением входных групп, расположенных в границах территорий достопримечательных мест:
 - архитектурные элементы входных групп (крыльца, входная площадка, ступени, лестницы, ограждения, парапеты, роллетные системы (рольставни), козырьки, приямки, пандусы или подъемные устройства для маломобильных групп населения) должны быть выполнены параллельно фасаду здания, строения, сооружения на расстоянии не более чем 1,5 м от фасада здания, строения, сооружения и при условии сохранения ширины пешеходной зоны (тротуара) не менее 2 м;
 - размер входной площадки - 1,5 м x 1,85 м;
 - входная группа (приямок) в подвальное или полуподвальное помещение должна быть выполнена параллельно фасаду здания, строения, сооружения с лестницей на расстоянии не более чем 1,5 м от фасада здания, строения, сооружения. По периметру входной группы (приямка) устраивается парапет высотой не более 0,5 м, над входной группой (приямком) устанавливается козырек с водоотводом;
 - на высоте более 0,72 м от уровня земли входная группа должна быть выполнена за счет внутреннего пространства здания, строения, сооружения.
6. Ступени и входная площадка входных групп должны иметь противоскользящее покрытие или полосы.
7. На одном из торцов входной площадки может быть предусмотрен пандус или подъемное устройство для маломобильных групп населения.
8. Наружная кнопка вызывного устройства должна быть размещена в начале заезда на пандус или при входе на подъемное устройство для маломобильных групп населения.

Условные обозначения

- 1 - Выноска и номер позиции согласно ведомости отделки фасадов см. лист 1
- ① - Координационная ось



						02-12-КП			
						Коперный паспорт объекта капитального строительства по ул. Академика Веденеева, 28А Орджоникидзевского района г.Перми			
Изм.	Колуч.	Лист	№Док	Подп.	Дата	Торговый центр "Искра"	Стадия	Лист	Листов
Разраб.	Мустафин				08.25		П	5	
Н.контр.	Гайбель				08.25	Главный фасад по ул. Академика Веденеева	ООО "ЭКСПЕРТ-ПЕРМЬ"		

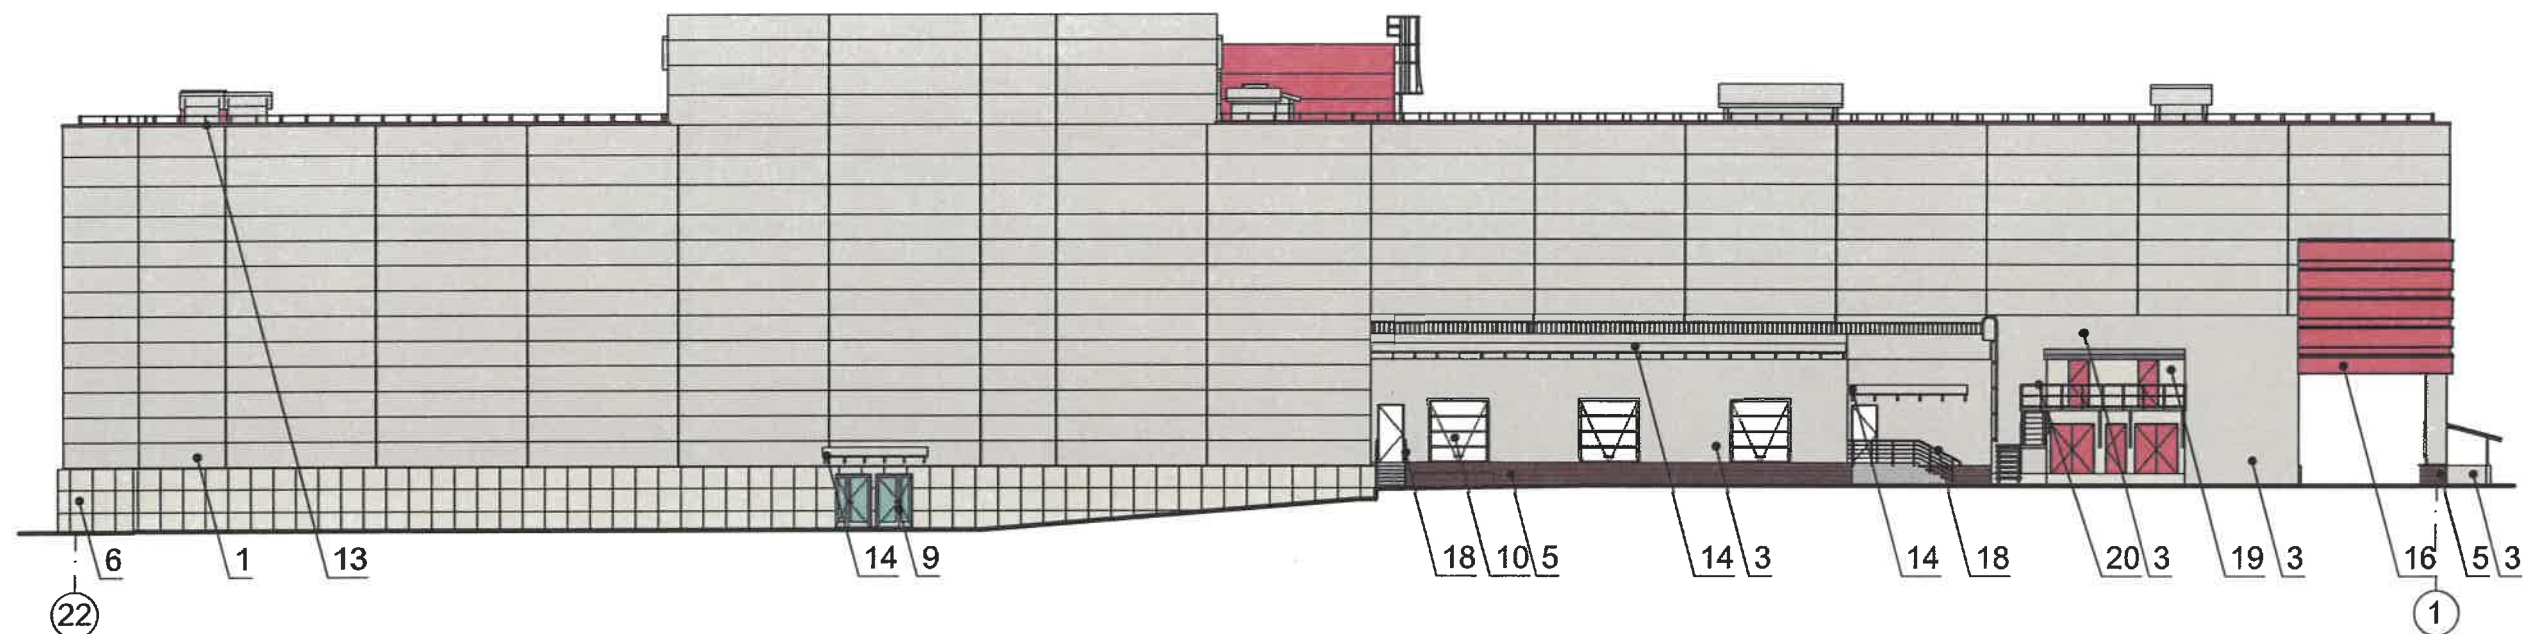


Условные обозначения

1 - Выноска и номер позиции согласно ведомости отделки фасадов см. лист 1

① - Координационная ось


Примечание:

- 1 Требования к размещению наружных блоков систем кондиционирования, маскирующих ограждений наружных блоков систем кондиционирования (далее – маскирующие ограждения) на фасадах капитальных объектов установлены пунктом 11.9 Правил благоустройства территории города Перми, утвержденных решением Пермской городской Думы от 15.12.2020 № 277 (далее — Правила).
- 2 Маскирующие ограждения на фасадах капитальных объектов должны быть выполнены в виде экранов, решеток, корзин, состоящих из передней и боковых панелей, выполненных из горизонтальных реек: ширина рейки - не менее 0,03 м и не более 0,06 м, расстояние между ближайшими рейками - не менее 0,03 м и не более 0,06 м; в цвет части фасада капитального объекта, указанный в колерном паспорте капитального объекта, на которой размещаются маскирующие ограждения.
- 3 Требования к размещению наружных блоков систем кондиционирования на дворовых фасадах капитальных объектов не устанавливаются.
- 4 Требования к размещению наружных блоков систем кондиционирования, маскирующих ограждений на фасадах капитальных объектов, расположенных на территориях, не входящих в границы городского центра, а также на территориях, не выходящих на улицы особого градостроительного устанавливаются, за исключением случая, предусмотренного подпунктом 11.9.7 Правил (после проведения Капитального ремонта наружные блоки систем кондиционирования, маскирующие ограждения подлежат размещению в соответствии с подпунктами 11.9.1 - 11.9.5 Правил).

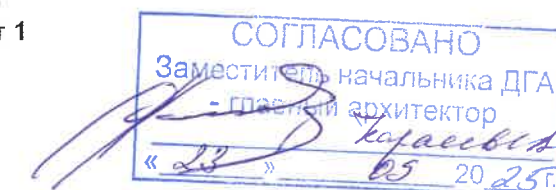

						02-12-КП			
						Колерный паспорт объекта капитального строительства по ул. Академика Веденеева, 28А Орджоникидзевского района г.Перми			
Изм.	Кол.уч.	Лист	№Док.	Подп.	Дата	Торговый центр "Искра"	Стадия	Лист	Листов
Разраб.		Мустафин			08.25		П	6	
Н.контр.		Гайбель			08.25	Дворовый фасад	ООО "ЭКСПЕРТ-ПЕРМЬ"		

Боковой фасад

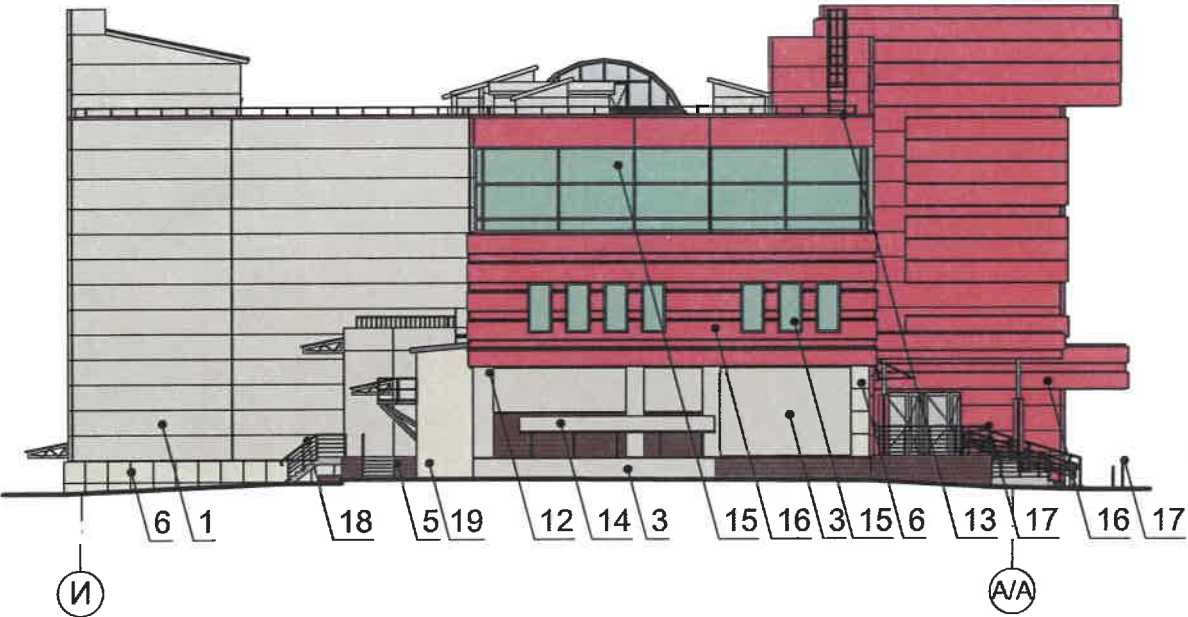

Боковой фасад по ул. Волховской



Условные обозначения

- 1 - Выноска и номер позиции согласно ведомости отделки фасадов см. лист 1
- ① - Координационная ось

СОГЛАСОВАНО
Заместитель начальника ДГА
главный архитектор
« 23 » 09 20 25 г.
Карасева

						02-12-КП			
						Коперный паспорт объекта капитального строительства по ул. Академика Веденеева, 28А Орджоникидзевского района г.Перми			
Изм.	Колуч.	Лист	№Док.	Подп.	Дата	Торговый центр "Исфра"	Стадия	Лист	Листов
Разраб.		Мустафин			08.25		П	7	
						Боковой фасад, боковой фасад по ул. Волховской	ООО "ЭКСПЕРТ-ПЕРМЬ"		
Н.контр.		Гайбель			08.25				


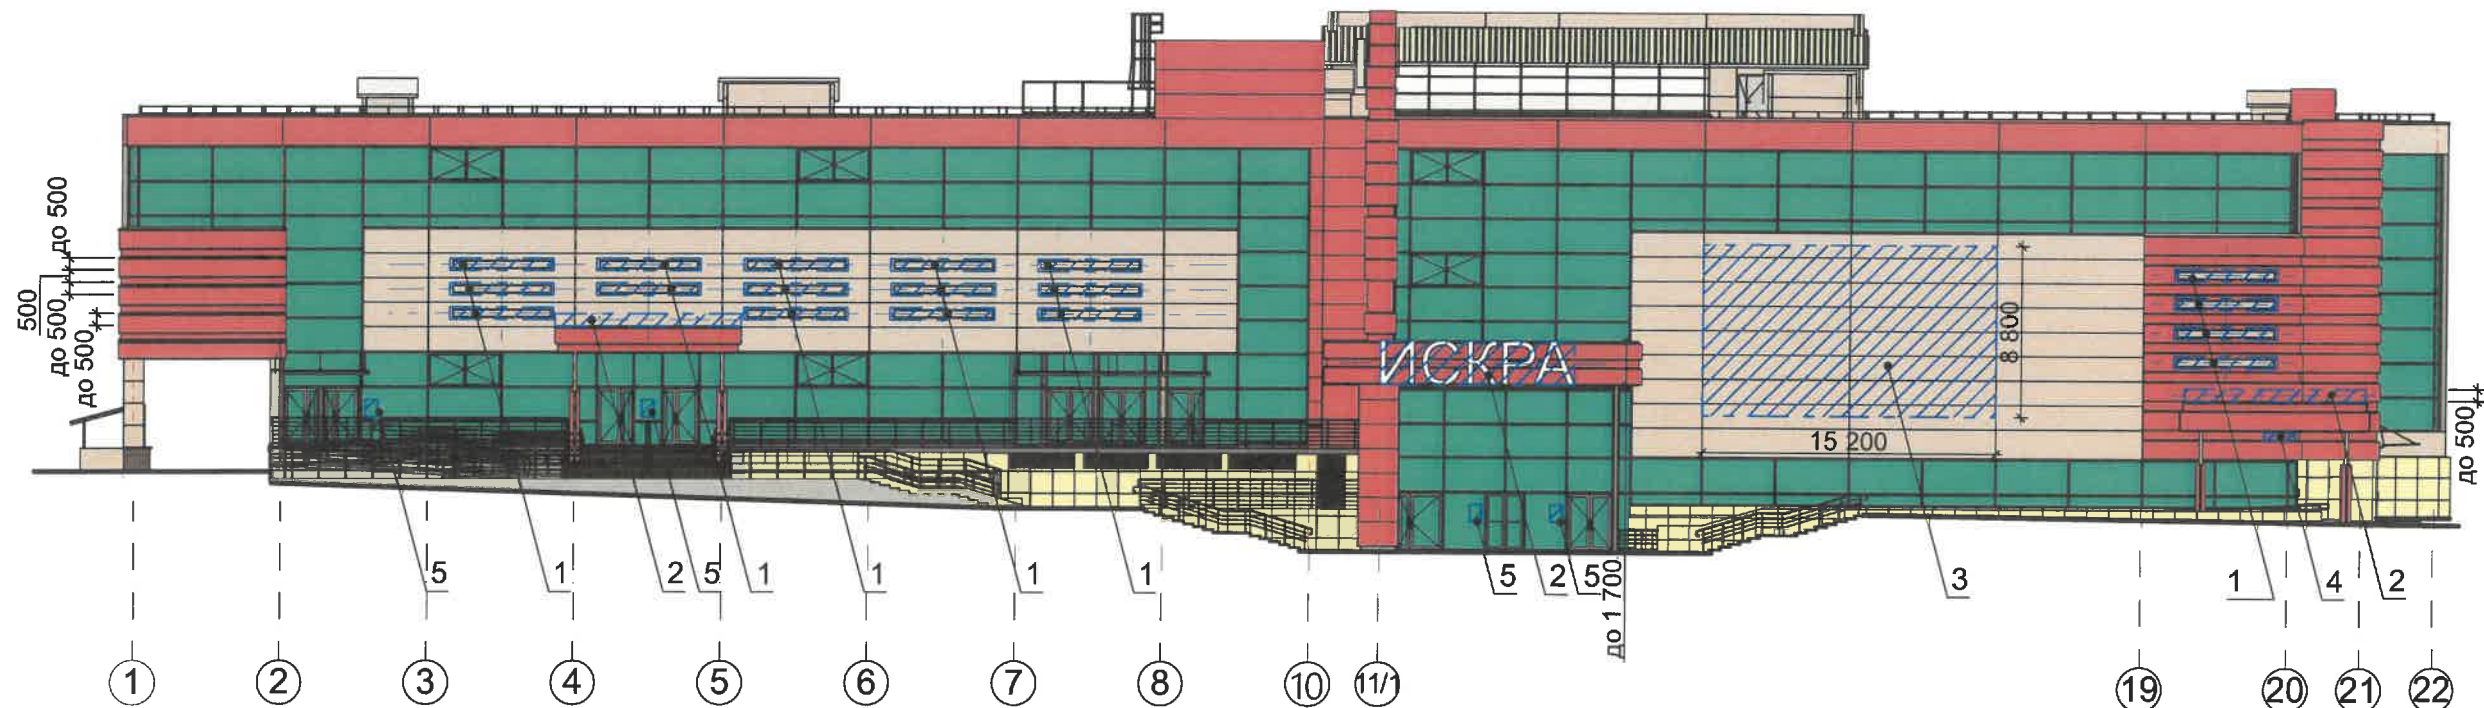


Схема крепления объекта к фасаду (поз. 3)

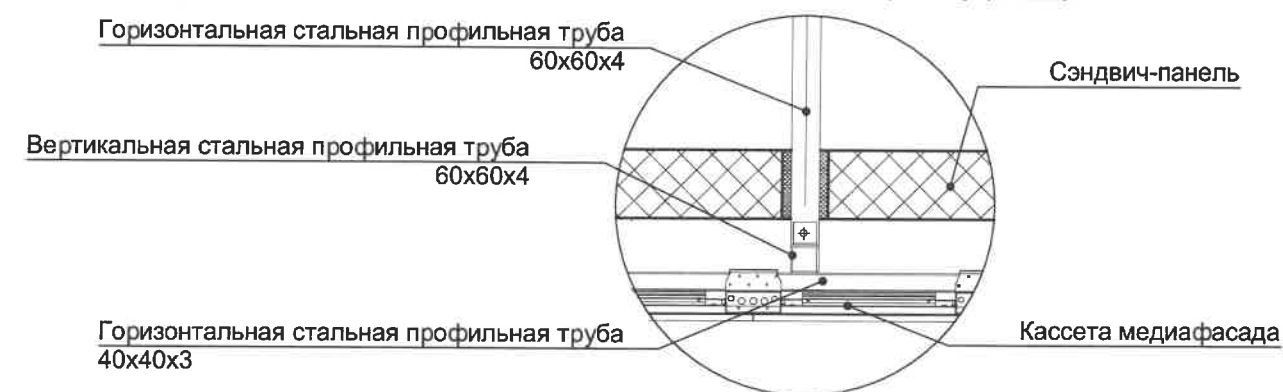


Условия размещения средств размещения информации, рекламных конструкций.

1. Место размещения информации располагаются относительно условной прямой линии - единой горизонтальной оси. Местоположение оси на фасаде определяется как половина расстояния между верхним и нижним архитектурным элементом (окна, наличники, карниз, фриз и др.), выделяющимся (западающим, выступающим) из плоскости стены.
2. Размещение вывесок и рекламных конструкций должно осуществляться в границах места допустимого размещения средств размещения информации, рекламных конструкций, установленных данным колерным паспортом объекта капитального строительства.
3. Размещение вывесок по отношению друг к другу, их конфигурация, наполненность информацией должны соответствовать Стандартным требованиям к вывескам, их размещению и эксплуатации (далее - Стандартные требования), утвержденным Решением Пермской городской Думы от 15.12.2020 №277.
4. В случае, если планируемые к размещению вывески не соответствуют Стандартным требованиям и действующему колерному паспорту, требуется внесение изменений в колерный паспорт путем разработки нового колерного паспорта.
5. Максимальный размер информационных табличек - 0,5 м x 0,7 м (пункт 2.13 Стандартных требований).
6. Узел крепления каждого типа объекта информации разрабатывается отдельным рабочим проектом.
7. В случае размещения рекламной конструкции на фасаде здания, строения, сооружения, такая конструкция должна быть отражена в составе нового колерного паспорта, а ее размещение должно осуществляться в соответствии с действующим порядком установки эксплуатации рекламных конструкций на территории города Перми, утвержденным решением Пермской городской Думы от 27.01.2009 № 11, с последующим получением разрешения на установку и эксплуатацию рекламной конструкции в установленном порядке.
8. В случае возникновения спорных ситуаций с другими организациями в отношении мест размещения вывесок, расположенных не в границах занимаемого помещения, регулирование конфликта и окончательное решение по размещению вывесок той или иной претендующей организации принимает владелец данного объекта.
9. Рекламно-информационная конструкция предусмотренная в колерном паспорте - медиафасад кассетной сборки, шаг пикселей P15.625/15.625, установленный на металлический каркас в цвет фасада RAL 1013. Размеры 15,2 м x 8,8 м, светопрозрачность >40%.
10. Рекламная конструкция не является объектом капитального строительства и по истечению срока действия разрешения на установку и эксплуатацию рекламной конструкции подлежит демонтажу в установленном законом порядке.

Условные обозначения

- 1 - Выноска и номер позиции согласно ведомости средств размещения информации, рекламных конструкций
- Место допустимого размещения средств размещения информации, рекламных конструкций
- Единая горизонтальная и вертикальная ось средств размещения информации
- 1 - Координационная ось

Примечание: Ведомость средств размещения информации, рекламных конструкций см. лист 9

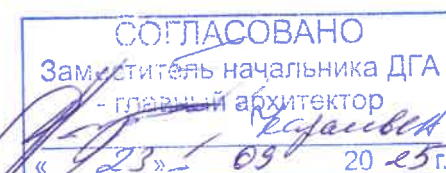

						02-12-КП			
						Колерный паспорт объекта капитального строительства по ул. Академика Веденеева, 28А Орджоникидзевского района г.Перми			
Изм.	Колуч.	Лист	№Док.	Подп.	Дата	Торговый центр "Искра"	Стадия	Лист	Листов
Разраб.		Мустафин			08.25		П	8	
Н.контр.		Гайбель			08.25	Размещение средств размещения информации, рекламных конструкций (начало)	ООО "ЭКСПЕРТ-ПЕРМЬ"		



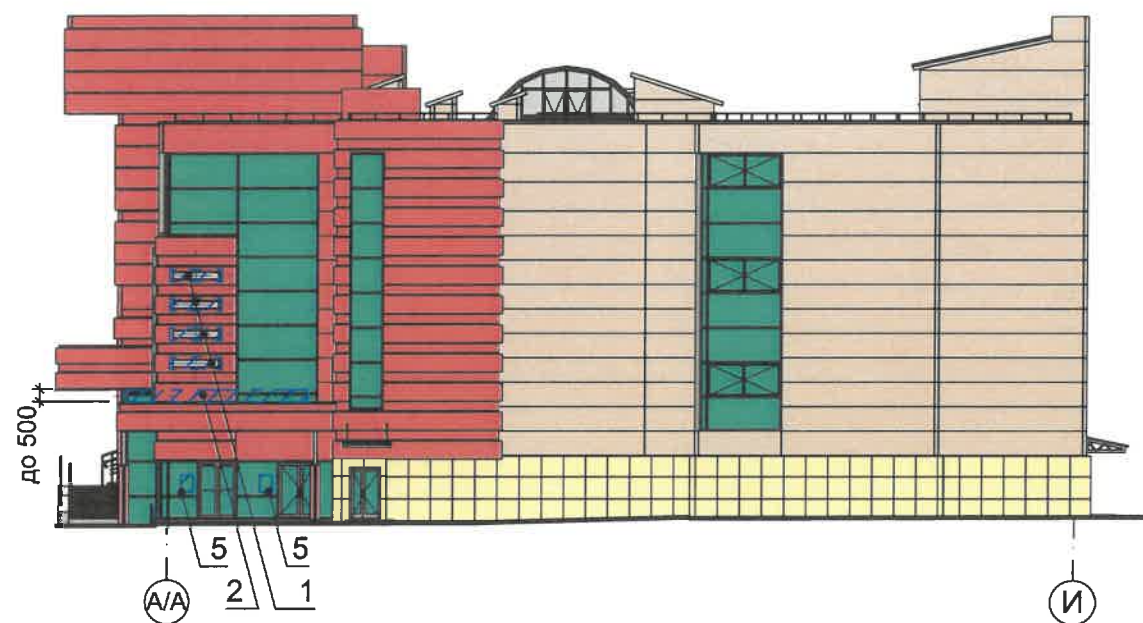


Схема компоновки объемных букв и/или логотипов, относительно оси и места размещения средств размещения информации

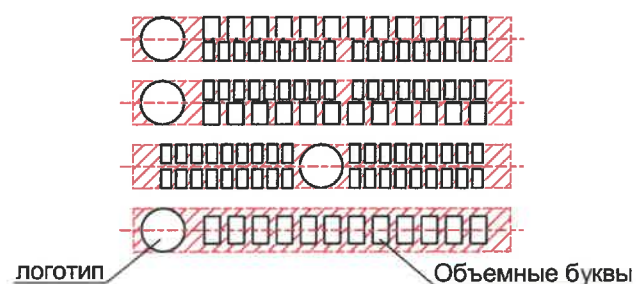


Ведомость средств размещения информации, рекламных конструкций

№	Тип объекта, материал, способы крепления	Цвет (с указанием RAL)	Наличие подсветки
1	Объемные буквы и/или логотипы, панель-кронштейны, размещенные на металлических направляющих без подложки в цвет фасада на стене здания. Оргстекло, металл, пластик	Фирменные цвета, белый (RAL 9010), красно-оранжевый (RAL 2001)	
2	Объемные буквы и/или логотипы, панель-кронштейны, размещенные на металлических направляющих без подложки на фризе козырька. Оргстекло, металл, пластик	Фирменные цвета, белый (RAL 9010), красно-оранжевый (RAL 2001)	Внутренняя, контурная подсветка без подсветки
3	Рекламная конструкция - медиафасад, светопрозрачность > 40%, размеры 15,2 м x 8,8 м. Требуется получения разрешения.	Металлический каркас в цвет фасада RAL 1013	Медиафасад кассетной сборки Creativa, шаг пикселей P15.625/15.625
4	Указатель с наименованием улицы и номером здания (пункт 11.4.2. решения Пермской городской Думы от 15.12.2020 №277). Металл, пластик, оргстекло	Синий фон (R-(0), G-(20), B-(120)), белый	Возможна внутренняя подсветка
5	Информационная табличка (режимник). Одиночная (500x700). Несплошная выклейка буквенными, цифровыми символами (знаками) из декоративной пленки.	Фирменные цвета	Возможна внутренняя подсветка

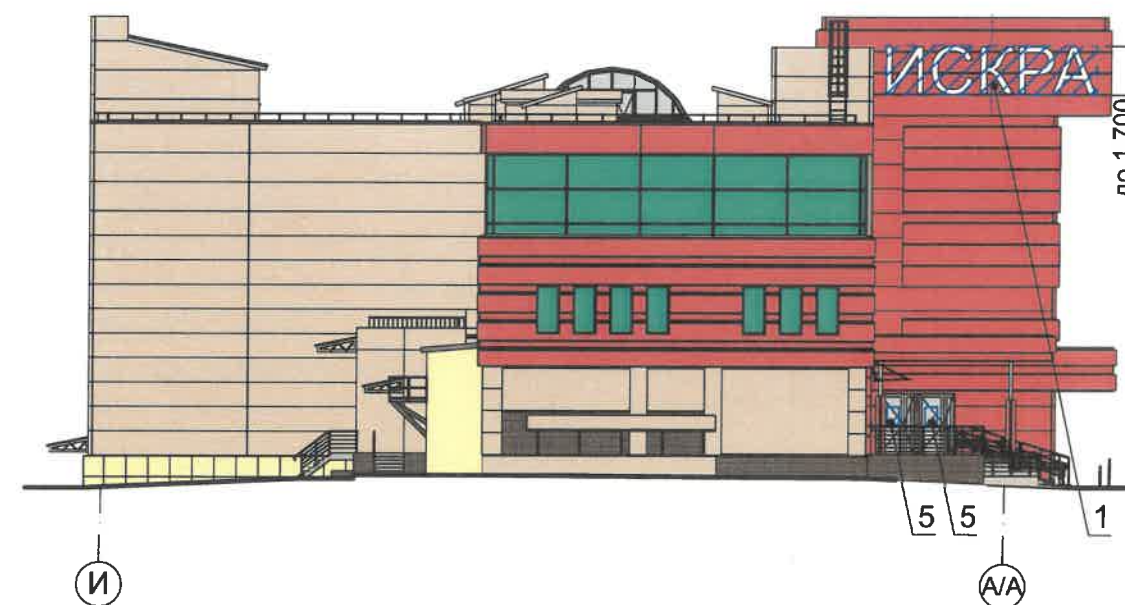


Условные обозначения


- 1 - Выноска и номер позиции согласно ведомости средств размещения информации, рекламных конструкций
- Место допустимого размещения средств размещения информации, рекламных конструкций
- Единная горизонтальная и вертикальная ось средств размещения информации
- 1 - Координационная ось

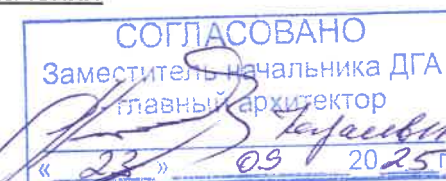


Примечание: условия размещения средств размещения информации, рекламных конструкций см. лист 8

						02-12-КП		
						Колерный паспорт объекта капитального строительства по ул. Академика Веденеева, 28А Орджоникидзевского района г.Перми		
Изм.	Колуч.	Лист	№Док	Подп.	Дата	Торговый центр "Искра"	Стадия	Лист
Разраб.		Мустафин			08.25		П	9
						Размещение средств размещения информации, рекламных конструкций (окончание)	ООО "ЭКСПЕРТ-ПЕРМЬ"	
Н.контр.		Гайбель			08.25			

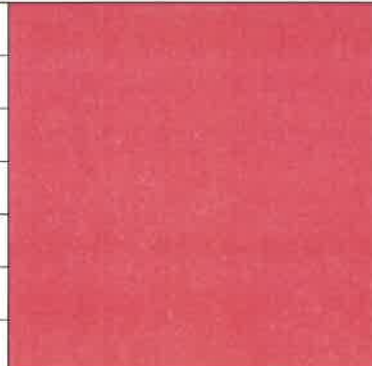Позиция согласно ведомости отделки фасадов	Координаты цвета RAL 2001	C:	0	
		M:	80	
		Y:	100	
		K:	20	
		R:	190	
		G:	78	
		B:	36	
2,13,16				

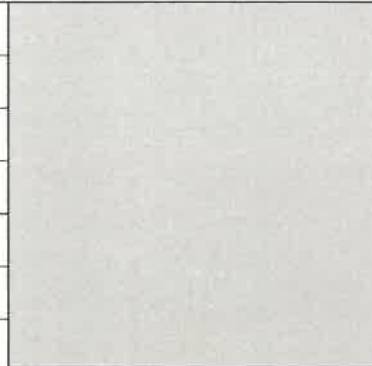Позиция согласно ведомости отделки фасадов	Координаты цвета RAL 1013	C:	0	
		M:	5	
		Y:	20	
		K:	10	
		R:	233	
		G:	229	
		B:	206	
1,3,12,14				


Позиция согласно ведомости отделки фасадов	Координаты цвета RAL 1019	C:	5	
		M:	20	
		Y:	40	
		K:	40	
		R:	164	
		G:	149	
		B:	125	
6				

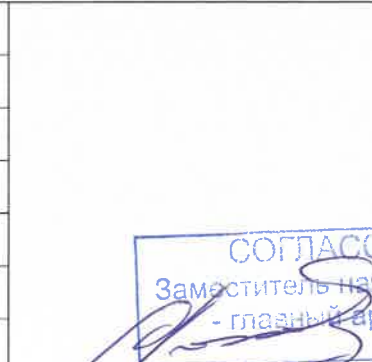
Позиция согласно ведомости отделки фасадов	Координаты цвета RAL 9010	C:	0	
		M:	0	
		Y:	5	
		K:	0	
R:		247		
G:		249		
B:		239		
10,11				


Позиция согласно ведомости отделки фасадов	Координаты цвета RAL 8022	C:	100	
		M:	100	
		Y:	80	
		K:	95	
20		R:	33	
		G:	31	
		B:	32	

СОГЛАСОВАНО
Заместитель начальника ДГА
- главный архитектор
« 23 » 09 / 20 25 г.

Позиция согласно ведомости отделки фасадов	Координаты цвета RAL 7034	C:	5	
		M:	5	
		Y:	40	
		K:	40	
		R:	147	
		G:	145	
		B:	118	
7,8				

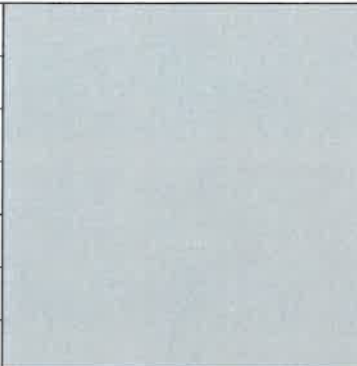Позиция согласно ведомости отделки фасадов	Координаты цвета RAL 7035	C:	5	
		M:	0	
		Y:	5	
		K:	20	
9,18		R:	203	
		G:	208	
		B:	204	

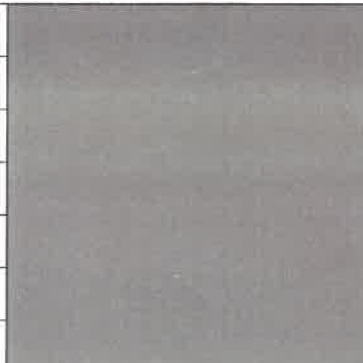Позиция согласно ведомости отделки фасадов	Координаты цвета RAL 7023	C:	40	
		M:	20	
		Y:	40	
		K:	40	
4		R:	129	
		G:	132	
		B:	121	

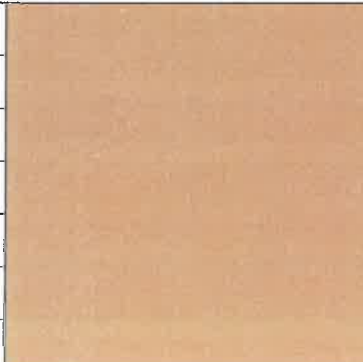Позиция согласно ведомости отделки фасадов	Координаты цвета RAL 075-70-40	C:	15	
		M:	25	
		Y:	64	
		K:	12	
5		R:	202	
		G:	172	
		B:	101	

Примечание: Цвета в стандарте RAL и цветовой палитре CMYK, RGB приведены с сайта <http://colorscheme.ru/> (каталоги цветов RAL CLASSIC и RAL DESIGN).

						02-12-КП			
						Колерный паспорт объекта капитального строительства по ул. Академика Веденеева, 28А Орджоникидзевского района г.Перми			
Изм.	Кол.уч.	Лист	№Док.	Подп.	Дата	Торговый центр "Искра"	Стадия	Лист	Листов
Разраб.	Мустафин				08.25		П	10	
Н.контр.	Гайбель				08.25	Эталоны колеров	ООО "ЭКСПЕРТ-ПЕРМЬ"		