

ООО «РА Призма»

5059-22-01-26-2102 от 23.09.2025

Заказчик: МАОУ «Лицей № 1» г. Перми

**ПАСПОРТ ВНЕШНЕГО ОБЛИКА (КОЛЕРНЫЙ ПАСПОРТ)
ОБЪЕКТА КАПИТАЛЬНОГО СТРОИТЕЛЬСТВА**
(за исключением объектов, строительство которых не завершено)
(далее - колерный паспорт)

АДРЕС ОБЪЕКТА: г.Пермь, административный район Дзержинский,
улица Ветлужская, здание (строение) № 89

289-06-2025-AP

ПЕРМЬ, 2025 г.

Ведомость чертежей

Лист	Наименование	Прим.
1 - 2	Общие данные	
3	Существующее состояние фасадов (фотофиксация)	
4	Главные фасады в осях 1 - 5, 6 - 7	
5	Дворовые фасады в осях 5 - 1, 7 - 6	
6	Боковые фасады в осях А - Г, Г - А, Е - Д, Д - Е	
7 - 8	Размещение средств размещения информации, рекламных конструкций	
9	Эталоны колеров	

Ведомость отделки фасадов

Поз.	Элемент фасада	Эталон цвета	Обознач.	Вид отделки	Прим.
1	Поле стен. Тип 1		RAL 075 80 20	Штукатурка, окраска	
2	Цоколь		RAL 6011	Природный, искусственный камень	
3	Оконные и дверные блоки		RAL 9003	Металлопластик	
4	Двери, мет. элем. козырьков и навесов, ограждения тип1		RAL 7042 RAL 6005	Атмосферостойкая краска по металлу	
5	Ограждение тип 2		—	Хромированная сталь	
6	Кровля, Козырьки		RAL 6005	Оцинкованный металл с полимерным покрытием	
7	Водосточная система		RAL 6005	Оцинкованный металл с полимерным покрытием	
8	Ступени, прямки, пандус		RAL 6011	Бетон, Керамогранит	
9	Слуховое окно		RAL 6005	Оцинкованный металл с полимерным покрытием	
10	Отливы		RAL 9003 RAL 6005	Оцинкованный металл с полимерным покрытием	
11	Пожарная лестница		RAL 6005	Атмосферостойкая краска по металлу	
12	Архтектурный декор, карниз, подъездные козырьки		RAL 9003	Штукатурка, окраска	
13	Вывод вент. шахт		RAL 6005	Оцинкованный металл с полимерным покрытием	
14	Декоративные вставки		RAL 9003	Штукатурка, окраска	

Пояснительная записка.

Объект капитального строительства — Два 3х этажных копуса здания лица по адресу г. Пермь, административный район Дзержинский, улица Ветлужская, здание (строение) 89;
Год постройки и ввода в эксплуатацию — 1969;
В плане здание сложной формы;
Материалы несущих стен — кирпич;
Отделка фасада — штукатурка, окраска;
Кровля скатная с покрытием из оцинкованного металла с полимерным покрытием;
Ранее согласованные колерные паспорта: не разрабатывались;
Нахождение в границах зон охраны культурных объектов культурного наследия зоне ОКН — здание располагается за пределами зон охраны объектов культурного наследия.


Настоящим колерным паспортом:
- определяются типы и виды отделки, и их цветовые решения
- устанавливаются виды и места размещения средств размещения информации, рекламных конструкций.
Цветовое решение и применяемые материалы обеспечивают комплексное решение всех элементов фасадов, единство архитектурного облика здания.
Средства размещения информации, рекламные конструкции не нарушают архитектурный облик здания.

Раздел «Архитектурно-художественная подсветка» настоящим колерным паспортом не разрабатывался. Освещение фасада осуществляется за счет свечения окон и вывесок.

Предметом согласования данного колерного паспорта являются: принятые цветовые решения элементов фасада, применяемые материалы существующего объекта недвижимости, а также определение возможных типов размещения средств размещения информации на нем. Средства размещения информации, рекламные конструкции, не соответствующие типу и местам их возможного размещения, подлежат демонтажу.

В соответствии с Градостроительным кодексом Российской Федерации, решением Пермской городской Думы от 15.12.2020 № 277 «Об утверждении Правил благоустройства территории города Перми» и постановлением администрации города Перми от 22.02.2017 № 130 «Об утверждении формы и Порядка согласования паспорта внешнего облика объекта капитального строительства (колерного паспорта)» колерные паспорта либо их изменения не являются разрешительной документацией на строительство, реконструкцию объекта капитального строительства; не являются правовым основанием на устройство (переустройство, демонтаж) пристроек, навесов, козырьков и других архитектурных элементов объекта капитального строительства.

При проведении капитального ремонта здания в сроки, установленные пунктом 11.3 Правил благоустройства для зданий, расположенных в границах городского центра и обращенных одним из фасадов на территорию общего пользования, капитальных объектов, обращенных одним из фасадов на улицу особого градостроительного значения-магистраль городского значения (не реже 1 раза в 5 лет после дня ввода в эксплуатацию капитальных объектов при строительстве, реконструкции или после дня подписания документа о приемке выполненных работ по Текущему ремонту, Капитальному ремонту капитальных объектов) необходима разработка колерного паспорта здания, предусматривающего отделку фасада и цветовое решение, соответствующие требованиям Правил благоустройства в редакции решения Пермской городской Думы от 22.10.2024 № 177.

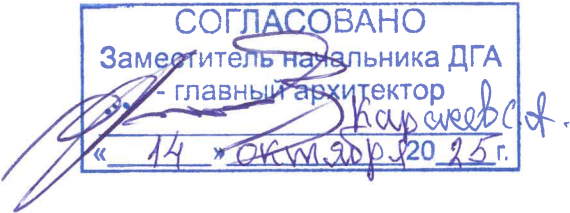

						289-06-2025-AP			
						Колерный паспорт объекта капитального строительства по улице Ветлужская, дом №89, Дзержинского района г.Перми.			
Изм.	Кол.уч	Лист	Недок	Подпись	Дата				
Разраб.		Августов. А.М			10.2025	Здание МАОУ «Лицей №1» г. Перми	Стадия	Лист	Листов
							П	1	9
Н.контр.		Августов. А.М			10.2025	Общие данные (начало)	ООО «РА Призма»		


Инструкция о порядке производства работ, связанных с окраской фасадов и всех наружных частей зданий, сооружений, строений, расположенных на территории города Перми

1. Окраска (отделка) фасадов и всех наружных частей зданий, сооружений, строений, расположенных на территории города Перми, может производиться лишь на основании паспорта внешнего облика объекта капитального строительства (колерного паспорта), согласованного с департаментом градостроительства и архитектуры администрации г. Перми (далее-ДГА).
2. До начала процесса окраски (отделки) здания или какого-либо сооружения должны быть произведены работы по капитальному ремонту всех без исключения его наружных частей, подлежащих окраске.
3. До начала ремонта зданий, имеющих газосветовую рекламу, сообщить рекламораспространителю о предстоящих работах на фасаде здания с целью сохранения вывесок и либо их демонтажа.
4. Полуразрушенные и разрушенные архитектурные художественно-скульптурные элементы фасада: карнизы, фризy, колонны, пилястры, сандрики, кронштейны, обрамления проемов, различные лепные украшения, барельефы, мозаика, художественная роспись и т.п. подлежат обязательному восстановлению в своем первоначальном виде. Категорически запрещается производить окраску здания без предварительного восстановления указанных элементов декора фасада.
5. Металлические поверхности отдельных элементов фасада: чугунные решетки, ограждения балконов и лестниц, элементы входных групп, двери, кронштейны и прочие архитектурнохудожественные элементы фасада перед окраской очищаются от грязи, ржавчины, старой краски и покрываются вновь атмосферостойкой краской для металлических поверхностей.
6. В соответствии с выданными образцами цвета (колерами) на окраску (отделку) здания организация, производящая ремонт здания, составляет пробные образцы цвета, которые наносятся на подготовленную для покраски поверхность стены в уровне 1-го этажа здания (не выше 1,5 метров от земли).
7. Проверку и согласование пробного образца цвета (выкрас колера) производит уполномоченный представитель ДГА. Без указанных проверки и согласования производить окраску (отделку) фасадов здания категорически запрещается.
8. Домоуправления, организации и учреждения, производящие окраску (отделку) и связанный с нею ремонт фасадов здания, несут ответственность за выполнение настоящей инструкции и могут быть привлечены к административной ответственности за ее нарушение в соответствии со статьей 6.8.2 «Нарушение требований к внешнему виду фасадов зданий, строений, сооружений» Закона Пермского края от 06.04.2015 № 460-ПК «Об административных правонарушениях в Пермском крае».
9. По всем вопросам, связанным с производством работ, необходимо обращаться в ДГА по адресу: г. Пермь, ул. Сибирская, 15, каб. 315, тел. 212-76-98.

Ведомость ссылочных и прилагаемых документов

ОБОЗНАЧЕНИЕ	НАИМЕНОВАНИЕ	ПРИМЕЧАНИЯ
Решение Пермской городской Думы от 15.12.2020 № 277	Об утверждении Правил благоустройства территории города Перми	
Постановление администрации г. Перми от 22.02.2017 № 130	Об утверждении формы и Порядка согласования паспорта внешнего облика объекта капитального строительства (колерного паспорта)	

План условных координационных осей

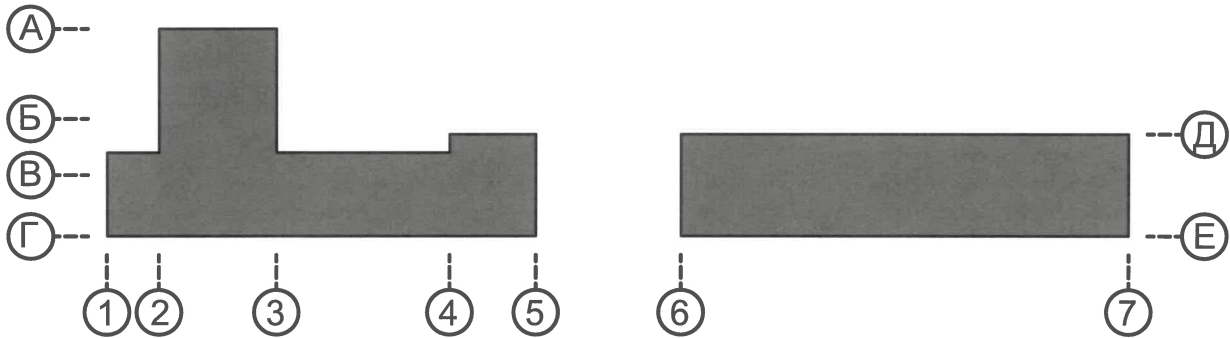

Ситуационный план



Условные обозначения

1. Административное здание адресу: г. Пермь, Дзержинский район, ул. Ветлужская, 89
- Фасады с местами размещения средств размещения, информации рекламных конструкций
- Земельный участок с кадастровым номером 59:01:1713518:356
- Красные линии
- М - Расстояние от Объекта до границ земельного участка и/или красных линий

Примечание:

- Красные линии взяты с сайта <https://isogd.gorodperm.ru>
- Границы з.у. и его номер приведены с сайта <https://rosreestr.ru>

СОГЛАСОВАНО
Заместитель начальника ДГА
- главный архитектор
« 14 » октября 2025 г.

						289-06-2025-AP			
						Колерный паспорт объекта капитального строительства по улице Ветлужская, дом №89, Дзержинского района г.Перми.			
Изм.	Кол.уч	Лист	№док	Подпись	Дата	Здание МАОУ «Лицей №1» г. Перми	Стадия	Лист	Листов
Разраб.		Августов. А.М			10.2025		П	2	
Н.контр.		Августов. А.М			10.2025	Общие данные (продолжение)	ООО «РА Призма»		

Главный фасад



Боковой фасад



Боковой и дворовой фасады



Дворовой фасад



Дворовой фасад



Дворовой фасад



Боковой фасад



Главный и боковой фасады



Боковой и главный фасады



Главный и боковой фасады



Дворовой и боковой фасады




Дворовой фасад



СОГЛАСОВАНО
Заместитель начальника ДГА
- главный архитектор
« 14 » октября 20 2025 г.


Фотофиксация выполнена: июнь 2025 года

						289-06-2025-AP			
						Коперный паспорт объекта капитального строительства по улице Ветлужская, дом №89, Дзержинского района г.Перми.			
Изм.	Кол.уч	Лист	Недок	Подпись	Дата	Здание MAOY «Лицей №1» г. Перми	Стадия	Лист	Листов
Разраб.		Августов. А.М			10.2025		П	3	
Н.контр.		Августов. А.М			10.2025	Существующее состояние фасадов (фотофиксация)	ООО «РА Призма»		

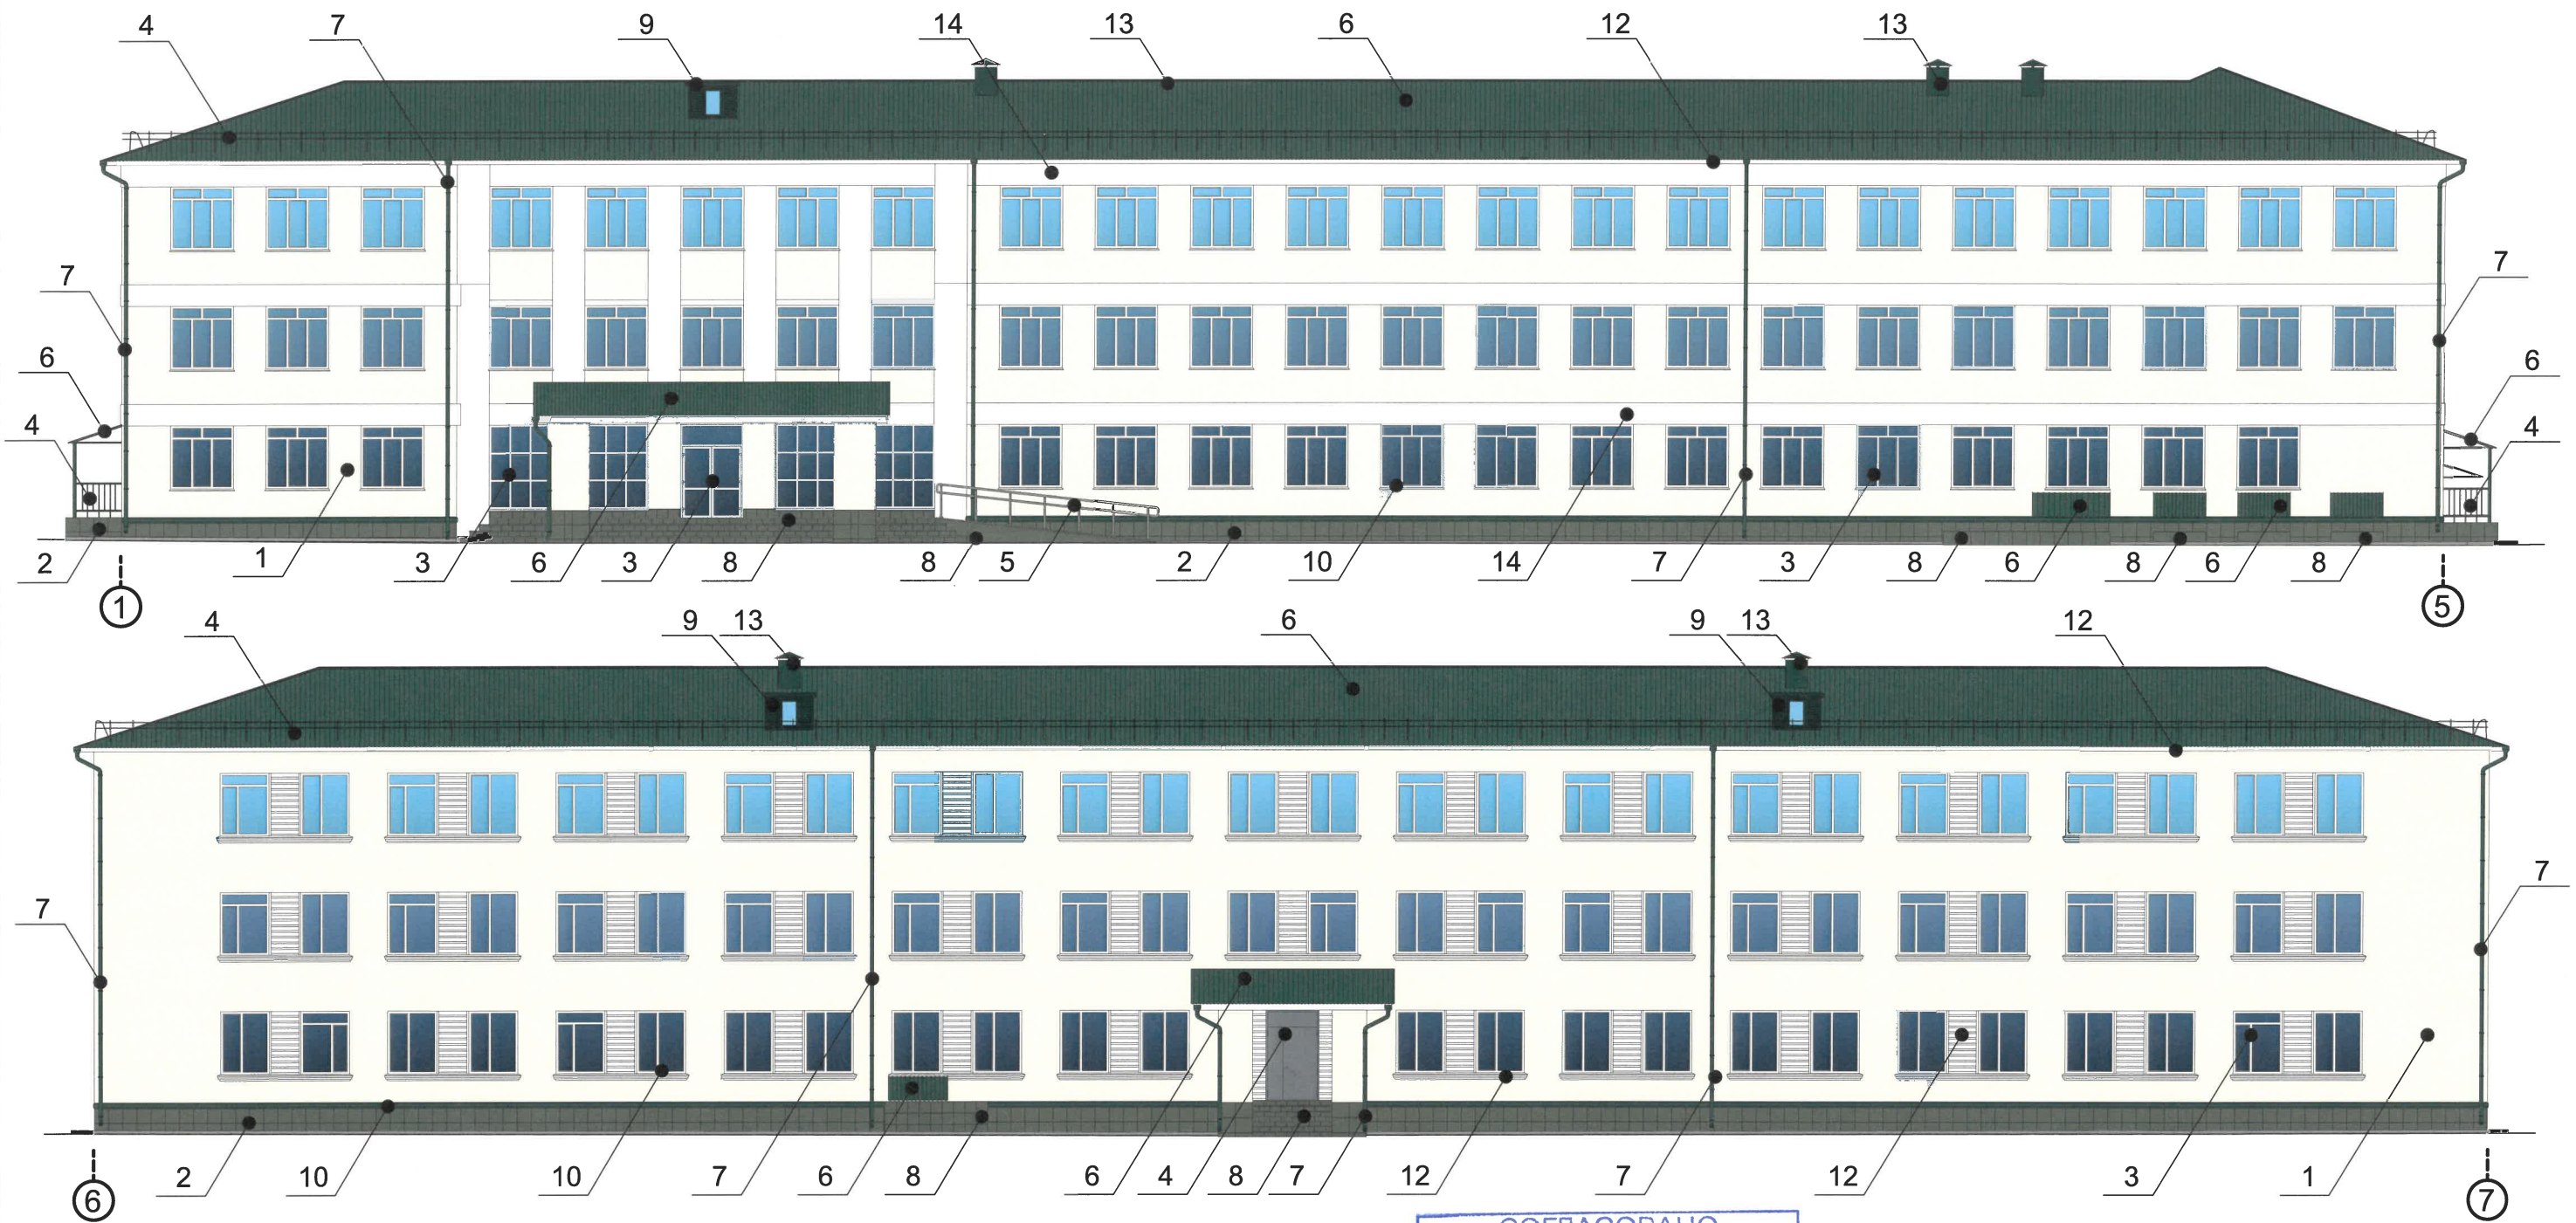

Примечание

1. В случае, если наружные лестницы при дополнительно устроенных входах в общественные помещения здания выходят за границы предоставленного земельного участка и красные линии квартала, то устройство дополнительных или переустройство существующих входных групп требует получения разрешения в установленном порядке.
2. Требования к входным группам установлены пунктом 11.7 Правил благоустройства территории города Перми, утвержденных Решением Пермской городской Думы от 15.12.2020 № 277.
3. При размещении новой входной группы, изменении входной группы при проведении реконструкции, капитального ремонта здания, строения, сооружения требуется разработка проекта колерного паспорта.
4. Размещение входных групп, расположенных в границах территорий достопримечательных мест на территории города Перми, должно соответствовать требованиям, установленным органом охраны объектов культурного наследия.
5. Требования к входным группам, расположенным в границах территорий общего пользования, за исключением входных групп, расположенных в границах территорий достопримечательных мест:
 - архитектурные элементы входных групп (крыльца, входная площадка, ступени, лестницы, ограждения, парапеты, роллетные системы (рольставни), козырьки, приямки, пандусы или подъемные устройства для маломобильных групп населения) должны быть выполнены параллельно фасаду здания, строения, сооружения на расстоянии не более чем 1,5 м от фасада здания, строения, сооружения и при условии сохранения ширины пешеходной зоны (тротуара) не менее 2 м;
 - размер входной площадки - 1,5 м x 1,85 м;
 - входная группа (приямок) в подвальное или полуподвальное помещение должна быть выполнена параллельно фасаду здания, строения, сооружения с лестницей на расстоянии не более чем 1,5 м от фасада здания, строения, сооружения. По периметру входной группы (приямка) устраивается парапет высотой не более 0,5 м, над входной группой (приямком) устанавливается козырек с водоотводом;
 - на высоте более 0,72 м от уровня земли входная группа должна быть выполнена за счет внутреннего пространства здания, строения, сооружения.
6. Ступени и входная площадка входных групп должны иметь противоскользящее покрытие или полосы.
7. На одном из торцов входной площадки может быть предусмотрен пандус или подъемное устройство для маломобильных групп населения.
8. Наружная кнопка вызывного устройства должна быть размещена в начале заезда на пандус или при входе на подъемное устройство для маломобильных групп населения.
9. Глухие экраны ограждений балконов, лоджий (из профилированного металлического листа, алюминиевых композитных панелей и т.д.) по высоте должны быть не более первоначальной исторической высоты ограждения балкона (лоджии). Нормативную высоту ограждения 1,2 метра следует обеспечивать за счет применения не сплошных элементов ограждения (металлические решетки, перила).

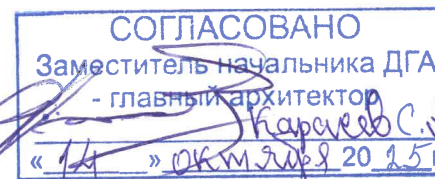


Условные обозначения

1 - Выноска и номер позиции согласно ведомости отделки фасадов на листе 1

1 - Условная координационная ось согласно плану осей на листе 2

						289-06-2025-AP		
						Колерный паспорт объекта капитального строительства по улице Ветлужская, дом №89, Дзержинского района г.Перми.		
Изм.	Кол.уч.	Лист	Недок	Подпись	Дата	Здание МАОУ «Лицей №1» г. Перми	Стадия	Лист
Разраб.		Августов. А.М			10.2025		П	4
						Главный фасад в осях 1 - 5, Главный фасад в осях 6 - 7	ООО «РА Призма»	
Н.контр.		Августов. А.М			10.2025			

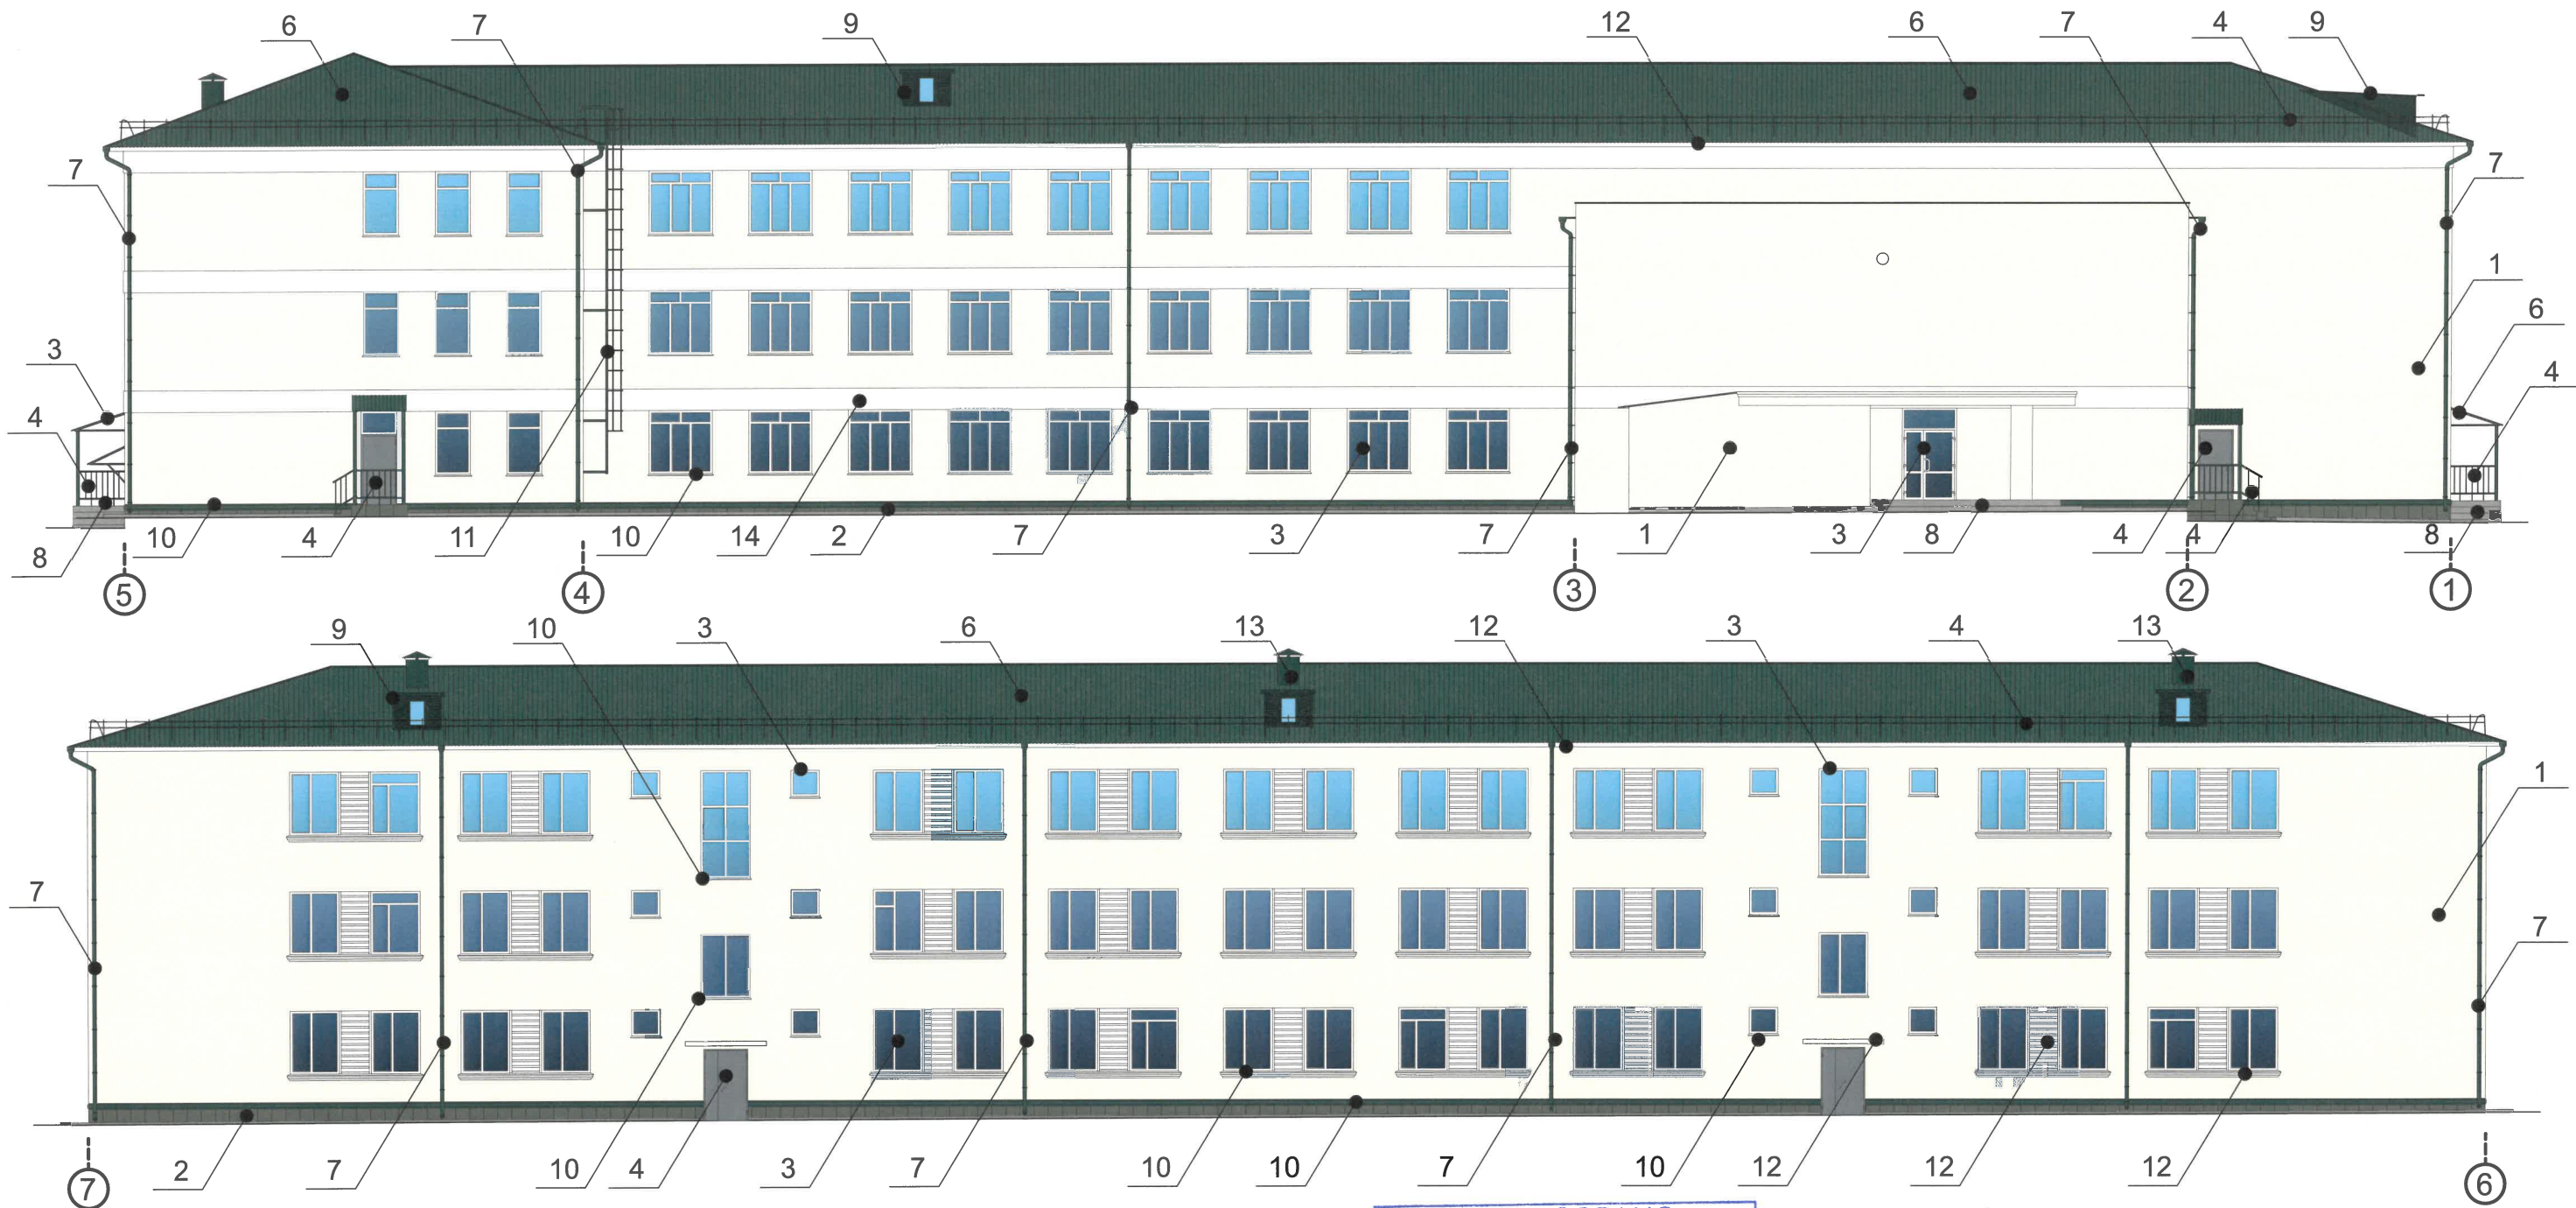

Примечание

1. Требования к размещению наружных блоков систем кондиционирования, маскирующих ограждений наружных блоков систем кондиционирования (далее – маскирующие ограждения) на фасадах капитальных объектов установлены пунктом 11.9 Правил благоустройства территории города Перми, утвержденных решением Пермской городской Думы от 15.12.2020 № 277 (далее — Правила), в частности, на фасадах капитальных объектов, расположенных в границах городского центра, а также расположенных на территориях, выходящих на улицы особого градостроительного значения-магистраль городского значения, наружные блоки систем кондиционирования размещаются следующими способами:

- на главных и (или) боковых фасадах капитальных объектов с использованием маскирующих ограждений;
- внутри балкона, лоджии, не превышая верхнюю высотную отметку ограждения балкона, лоджии;
- в специально оборудованных для этих целей местах, нишах, предусмотренных проектной документацией при строительстве, реконструкции, капитальном ремонте капитального объекта, с использованием маскирующих ограждений;
- под лестницей входной группы с использованием маскирующих ограждений;
- в окнах подвального (цокольного) этажа без выхода за плоскость фасада;
- на крышах капитальных объектов;
- в арочных проездах на высоте не менее 3,0 метра от поверхности земли с соблюдением единой горизонтальной оси с использованием маскирующих ограждений;
- под оконными проемами с использованием маскирующих ограждений с соблюдением единой горизонтальной и вертикальной осей.

2. Маскирующие ограждения на фасадах капитальных объектов должны быть выполнены в виде экранов, решеток, корзин, состоящих из передней и боковых панелей, выполненных из горизонтальных реек: ширина рейки - не менее 0,03 м и не более 0,06 м, расстояние между ближайшими рейками - не менее 0,03 м и не более 0,06 м; в цвет части фасада капитального объекта, указанный в колерном паспорте капитального объекта, на которой размещаются маскирующие ограждения.

3. Требования к размещению наружных блоков систем кондиционирования на дворовых фасадах капитальных объектов не устанавливаются.

4. Требования к размещению наружных блоков систем кондиционирования, маскирующих ограждений на фасадах капитальных объектов, расположенных на территориях, не входящих в границы городского центра, а также на территориях, не выходящих на улицы особого градостроительного значения-магистраль городского значения, не устанавливаются, за исключением случая, предусмотренного подпунктом 11.9.7 Правил (после проведения Капитального ремонта наружные блоки систем кондиционирования, маскирующие ограждения подлежат размещению в соответствии с подпунктами 11.9.1-11.9.5 Правил).





5. Размещение наружных блоков систем кондиционирования не должно нарушать законные интересы собственников жилых помещений в непосредственной близости с оборудованием.

СОГЛАСОВАНО
Заместитель начальника ДГА
- главный архитектор
« 14 » Октября 2020 г.

Условные обозначения

- 1 - Выноска и номер позиции согласно ведомости отделки фасадов на листе 1
- 1 - Условная координационная ось согласно плану осей на листе 2

						289-06-2025-AP			
						Колерный паспорт объекта капитального строительства по улице Ветлужская, дом №89, Дзержинского района г.Перми.			
Изм.	Кол.уч.	Лист	Недок	Подпись	Дата	Здание MAOY «Лицей №1» г. Перми	Стадия	Лист	Листов
Разраб.		Августов. А.М			10.2025		П	5	
						Дворовой фасад в осях 5 - 1, Дворовой фасад в осях 7 - 6	ООО «РА Призма»		
Н.контр.		Августов. А.М			10.2025				

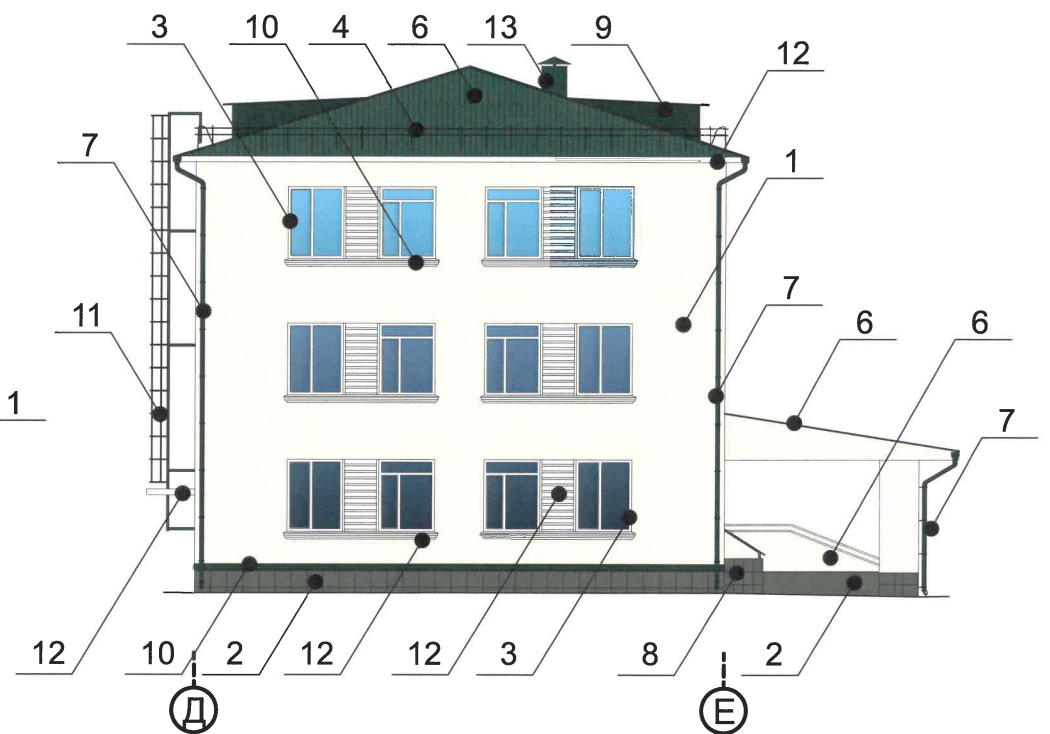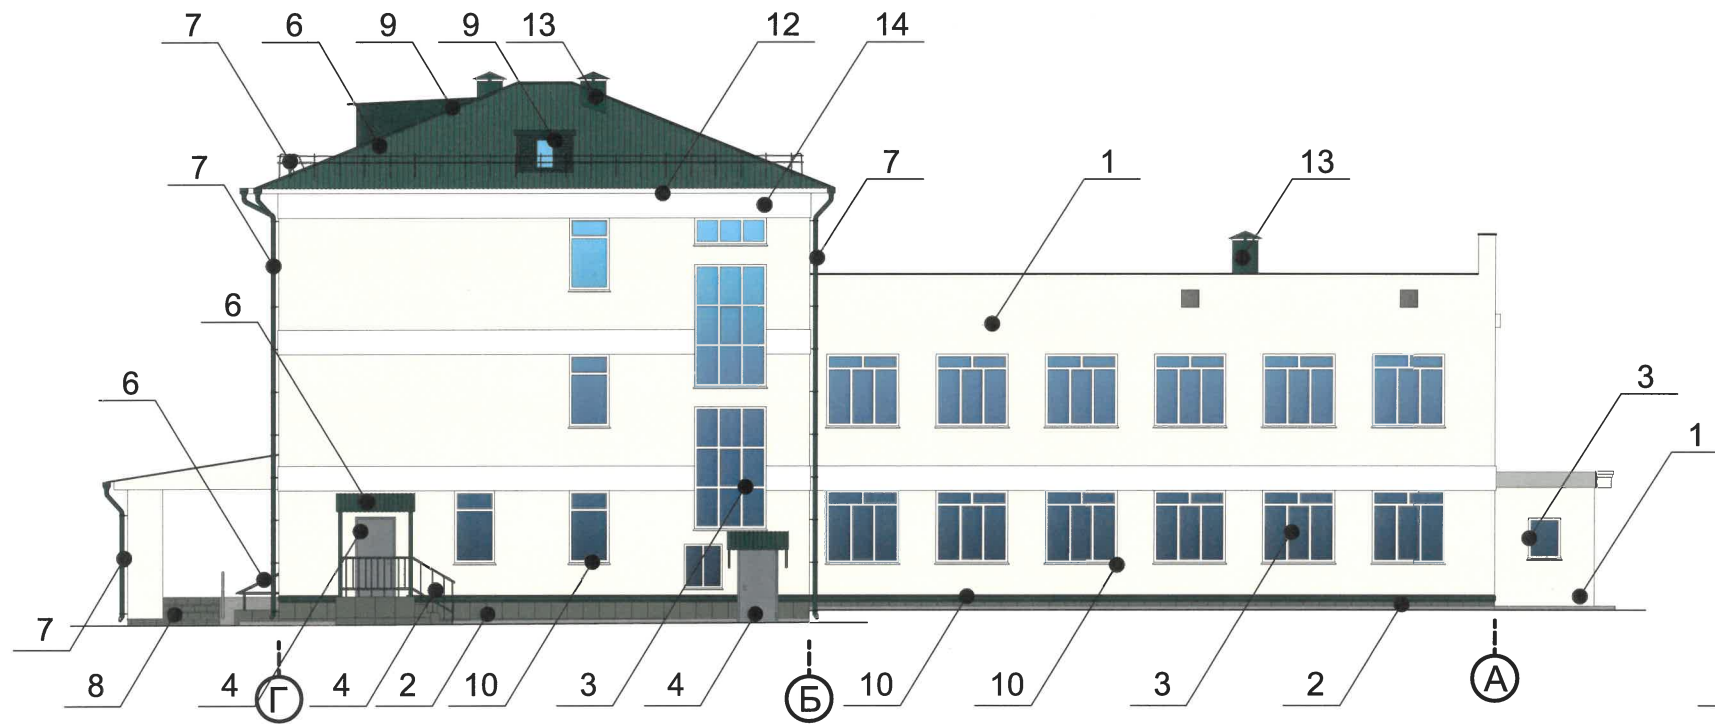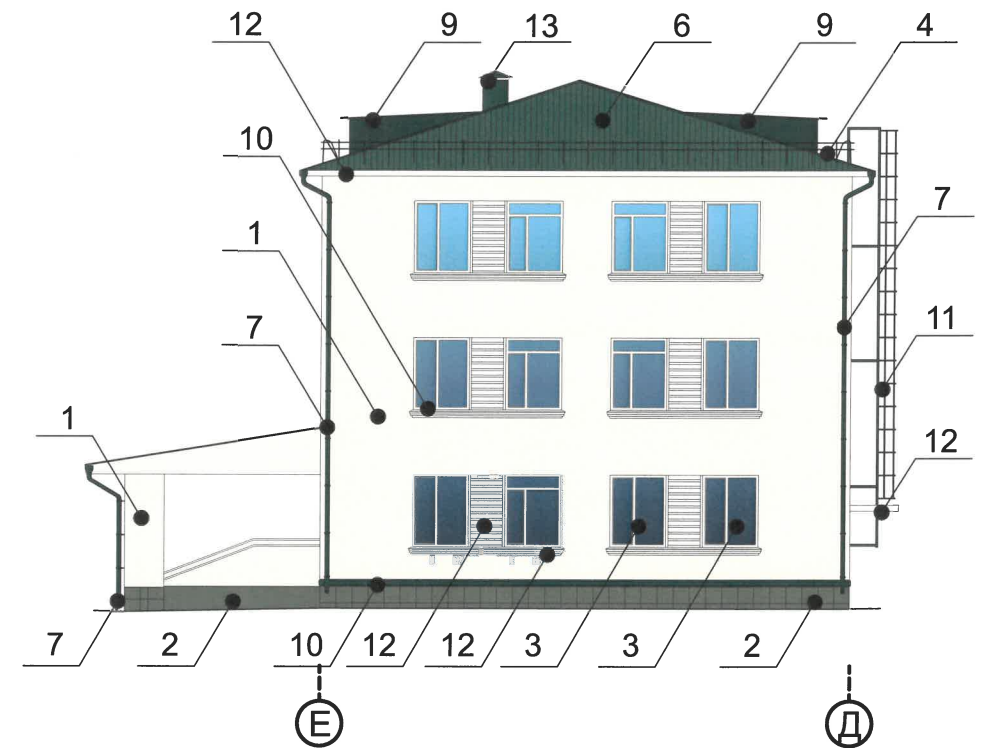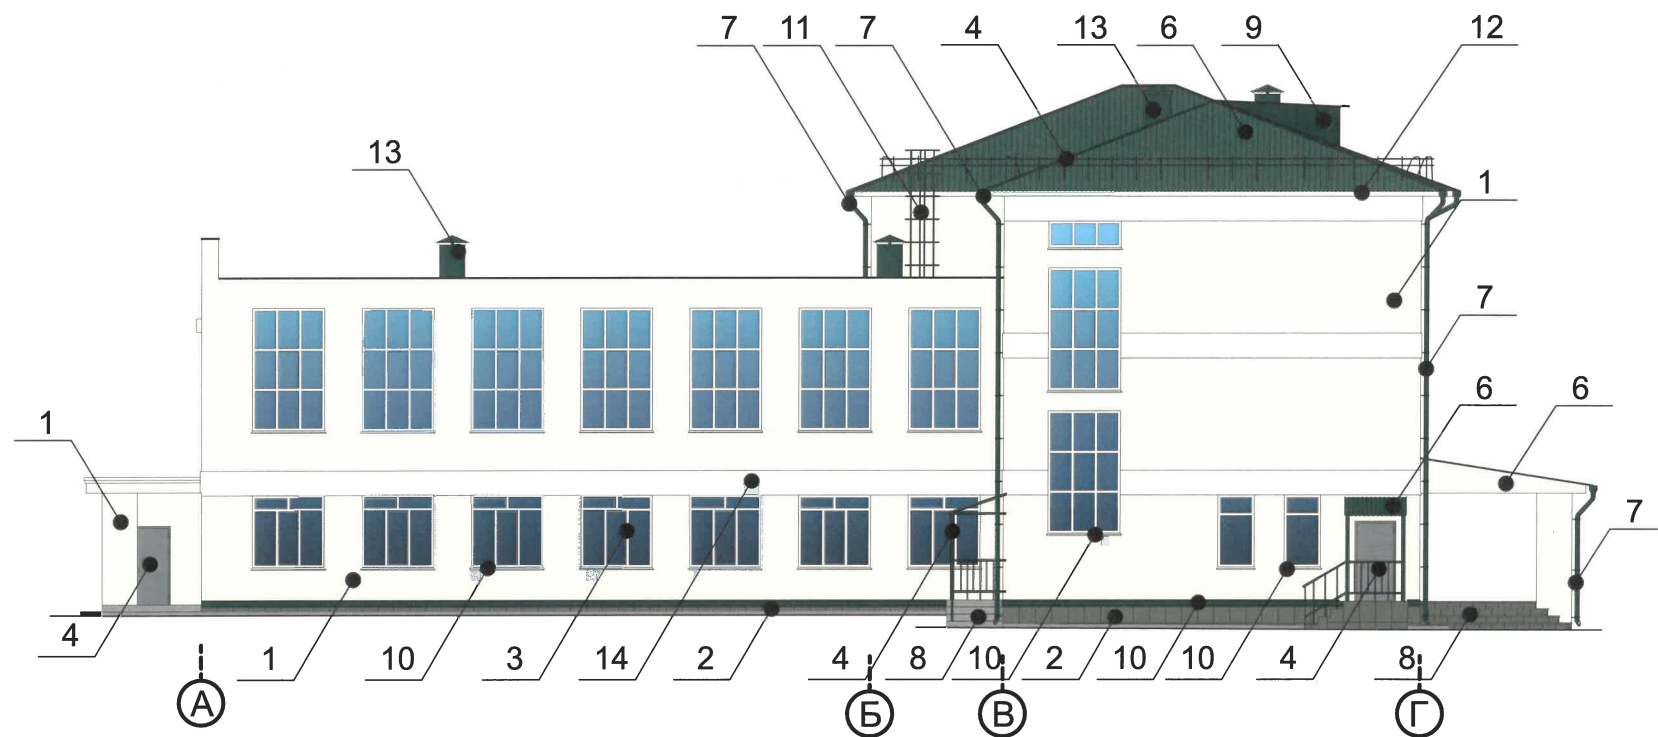

СОГЛАСОВАНО
Заместитель начальника ДГА
- главный архитектор
« 14 » Октября 2025 г.

Условные обозначения

1 - Выноска и номер позиции согласно ведомости отделки фасадов на листе 1

1 - Условная координационная ось согласно плану осей на листе 2

Примечание:


1. Условия устройства и переустройства входных групп см.лист 4
2. Условия размещения дополнительного оборудования см.лист 6

						289-06-2025-AP			
						Коперный паспорт объекта капитального строительства по улице Ветлужская, дом №89, Дзержинского района г.Перми.			
Изм.	Кол.уч	Лист	Недок	Подпись	Дата	Здание МАОУ «Лицей №1» г. Перми	Стадия	Лист	Листов
Разраб.		Августов. А.М			10.2025		П	6	
						Боковые фасады в осях А - Г, Г - А, Е - Д, Д - Е	ООО «РА Призма»		
Н.контр.		Августов. А.М			10.2025				




Условные обозначения

-  - Место допустимого размещения средств размещения информации, рекламных конструкций.
-  - Единая горизонтальная ось средств размещения информации

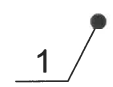-  - Выноска и номер позиции согласно ведомости средств размещения информации, рекламных конструкций
-  - Условная координационная ось согласно плану осей на листе 2

Примечание:
Условия размещения средств размещения информации, рекламных конструкций см. лист 8

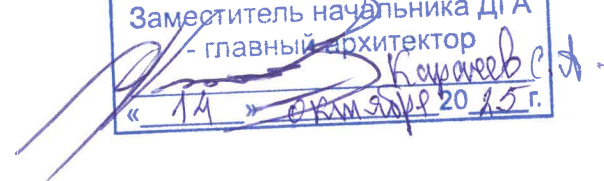СОГЛАСОВАНО
Заместитель начальника ДГА
- главный архитектор
« 14 » октября 20 25 г.


Ведомость средств размещения информации, рекламных конструкций

№	Тип объекта, материал, способы крепления	Цвет (с указанием RAL)	Наличие подсветки
1	Информационная табличка (режимник). Одиночная (500x700). Оргстекло, пластик, металл, выклейки	Фирменные цвета	Внешняя или внутренняя, светодиодами
2	Указатель с наименованием улицы и номером дома (здания) (пункт 11.4.2 решения Пермской городской Думы от 15.12.2020 № 277). Пластик, металл.	Синий: R-(0), G-(20), B-(120); Белый	Возможна подсветка

						289-06-2025-AP			
						Колерный паспорт объекта капитального строительства по улице Ветлужская, дом №89, Дзержинского района г.Перми.			
Изм.	Кол.уч	Лист	Недок	Подпись	Дата	Здание МАОУ «Лицей №1» г. Перми	Стадия	Лист	Листов
Разраб.		Августов. А.М			10.2025		П	7	
Н.контр.		Августов. А.М			10.2025	Размещение средств размещения информации, рекламных конструкций.	ООО «РА Призма»		



СОГЛАСОВАНО
Заместитель начальника ДГА
- главный архитектор
« 14 » октября 2025 г.

Условия размещения средств размещения информации, рекламных конструкций.

1. Места размещения информации располагаются относительно условной прямой линии – единой горизонтальной оси. Местоположение оси на фасаде определяется как половина расстояния между верхним и нижним архитектурным элементом (окна, наличники, карниз, фризы др.), выделяющимся (западающим, выступающим) из плоскости стены.
2. Размещение вывесок и рекламных конструкций должно осуществляться в границах места допустимого размещения средств размещения информации, рекламных конструкций, установленных данным колерным паспортом объекта капитального строительства.
3. Размещение вывесок по отношению друг к другу, их конфигурация, наполненность информацией должны соответствовать Стандартным требованиям к вывескам, их размещению и эксплуатации (далее - Стандартные требования), утвержденным Решением Пермской городской Думы от 15.12.2020 №277.
4. В случае, если планируемые к размещению вывески не соответствуют Стандартным требованиям и действующему колерному паспорту, требуется внесение изменений в колерный паспорт путем разработки нового колерного паспорта.
5. Максимальный размер информационных табличек – 0,5 м x 0,7 м (пункт 2.13 Стандартных требований).
6. Узел крепления каждого типа объекта информации разрабатывается отдельным рабочим проектом.
7. В случае размещения рекламной конструкции на фасаде здания, строения, сооружения, такая конструкция должна быть отражена в составе нового колерного паспорта, а ее размещение должно осуществляться в соответствии с действующим порядком установки эксплуатации рекламных конструкций на территории города Перми, утвержденным решением Пермской городской Думы от 27.01.2009 № 11, с последующим получением на установку и эксплуатацию рекламной конструкции в установленном порядке.
8. В случае возникновения спорных ситуаций с другими организациями в отношении мест размещения нестандартных вывесок, расположенных не в границах занимаемого помещения, регулирование конфликта и окончательное решение по размещению вывесок той или иной претендующей организации в соответствии с положениями Жилищного кодекса Российской Федерации должно приниматься на собрании собственников помещений в многоквартирном доме.
9. Размещение вывесок, перекрывающих оконные проемы, а также расположенных на балконах, лоджиях зданий и сооружений должно быть согласовано с собственниками помещений, к которым относится балкон и данный оконный проем.
10. В случае возникновения спорных ситуаций в отношении места размещения информационной конструкции на парапете кровли/кровле/стене у кровли, регулирование конфликта и окончательное решение по размещению информационной конструкции должно приниматься на собрании собственников помещений в многоквартирном доме в соответствии с положениями Жилищного кодекса Российской Федерации.

Условные обозначения



- Место допустимого размещения средств размещения информации, рекламных конструкций.



- Единая горизонтальная ось средств размещения информации



- Выноска и номер позиции согласно ведомости средств размещения информации, рекламных конструкций





- Условная координационная ось согласно плану осей на листе 2


Примечание:


Ведомость средств размещения информации, рекламных конструкций см. лист 7

						289-06-2025-AP			
						Колерный паспорт объекта капитального строительства по улице Ветлужская, дом №89, Дзержинского района г.Перми.			
Изм.	Кол.уч	Лист	№док	Подпись	Дата	Здание MAOY «Лицей №1» г. Перми	Стадия	Лист	Листов
Разраб.		Августов. А.М			10.2025		П	8	
						Размещение средств размещения информации, рекламных конструкций.	ООО «РА Призма»		
Н.контр.		Августов. А.М			10.2025				

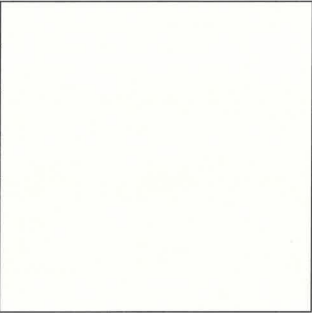Позиция согласно ведомости отделки фасадов	Координаты цвета RAL 075 80 20	C:	15	
		M:	17	
		Y:	38	
		K:	4	
		R:	217	
		G:	201	
1		B:	163	

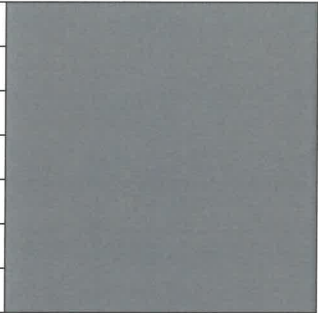Позиция согласно ведомости отделки фасадов	Координаты цвета RAL 7042	C:	30	
		M:	10	
		Y:	20	
		K:	40	
		R:	143	
		G:	150	
4		B:	149	

 Позиция согласно ведомости отделки фасадов	Координаты цвета RAL 9003	C:	0	
		M:	0	
		Y:	0	
		K:	0	
		R:	244	
		G:	248	
3, 10, 12, 14		B:	244	

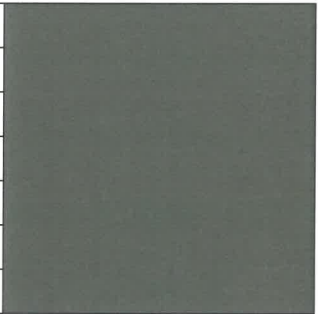Позиция согласно ведомости отделки фасадов	Координаты цвета RAL 6011	C:	7	
		M:	30	
		Y:	70	
		K:	5	
		R:	102	
		G:	130	
2, 8		B:	91	

Позиция согласно ведомости отделки фасадов	Координаты цвета RAL 6005	C:	100	
		M:	60	
		Y:	90	
		K:	20	
		R:	15	
		G:	67	
4, 6, 7, 9, 10, 11, 13		B:	54	

СОГЛАСОВАНО
Заместитель начальника ДГА
главный архитектор
«14» октября 2025 г.

Примечание

Цвета в международном стандарте RAL и цветовых моделях CMYK, RGB приведены с сайта <https://colorscheme.ru/> (каталог цветов RAL CLASSIC, RAL DESIGN).

						289-06-2025-AP			
						Колерный паспорт объекта капитального строительства по улице Ветлужская, дом №89, Дзержинского района г.Перми.			
Изм.	Кол.уч.	Лист	№док	Подпись	Дата	Здание MAOY «Лицей №1» г. Перми	Стадия	Лист	Листов
Разраб.		Августов. А.М			10.2025		П	9	
						Эталоны колеров	ООО «РА Призма»		
Н.контр.		Августов. А.М			10.2025				