

Мизев Константин Александрович

N 059-22-01-26-2063 от 18.09.2025
Номер и дата входящего заявления о согласовании колерного паспорта (заполняется ДГА)

ИП Тарасенко Алексей Викторович

**ПАСПОРТ ВНЕШНЕГО ОБЛИКА (КОЛЕРНЫЙ ПАСПОРТ)
ОБЪЕКТА КАПИТАЛЬНОГО СТРОИТЕЛЬСТВА**
(за исключением объектов, строительство которых не завершено)
(далее - колерный паспорт)

АДРЕС ОБЪЕКТА: г.Пермь, административный район Индустриальный,
улица шоссе Космонавтов, здание (строение) № 186

ШК-186-25-ПД-ПОФ

ПЕРМЬ 2025г.

Ведомость чертежей

ЛИСТ	НАИМЕНОВАНИЕ	ПРИМ.
1	Общие данные	
2	Общие данные	
3	Существующее состояние фасадов (фотофиксация)	
4	Визуализация	
5	Фасад 1-4	
6	Фасад Г-А	
7	Фасад 4-1	
8	Фасад А-Г	
9	Размещение средств размещения информации, рекламных конструкций	
10	Архитектурно-художественная подсветка	
11	Архитектурно-художественная подсветка	
12	Эталоны колеров	

Пояснительная записка:
Объект капитального строительства: Магазин, расположенный по адресу: Пермский край, г. Пермь, Индустриальный р-н, ул. Шоссе Космонавтов 186.
Год постройки и ввода в эксплуатацию: 2011.
В плане здание простой прямоугольной формы.
Общее количество этажей - 1.
Наружные стены - каркас из металлических колонн и сэндвич-панелей.
Кровля совмещенная, плоская с внутренним водостоком.
Ранее разработанные колерные паспорта: № 59-22-01-26-300 от 24.01.2019.
Объект располагается за пределами границ территории объектов культурного наследия.
Настоящим колерным паспортом:
- определяются типы и виды отделки и их цветовые решения;
- устанавливаются виды и места размещения средств размещения информации, рекламных конструкций по всему фасаду;
Цветовое решение и применяемые материалы обеспечивают комплексное решение всех элементов фасадов, единство архитектурного облика здания. Средства размещения информации, рекламные конструкции не нарушают архитектурный облик здания. Предметом согласования данного колерного паспорта являются: принятые цветовые решения элементов фасада, применяемые материалы существующего объекта недвижимости, архитектурно-художественная подсветка фасадов здания, а также определение мест и возможных типов размещения средств размещения информации на нем.
Средства размещения информации и рекламные конструкции, не соответствующие типу и местам их возможного размещения, подлежат демонтажу.
В соответствии с Градостроительным кодексом Российской Федерации, решением Пермской городской Думы от 15.12.2020 № 277 "Об утверждении Правил благоустройства территории города Перми" и постановлением администрации города Перми от 22.02.2017 № 130 "Об утверждении формы и Порядка согласования паспорта внешнего облика объекта капитального строительства (колерного паспорта)" согласованные департаментом градостроительства и архитектуры администрации города Перми, колерные паспорта либо их изменения не являются разрешительной документацией на строительство, реконструкцию объекта капитального строительства; не являются правовым основанием на устройство пристроек, навесов, козырьков и других архитектурных элементов объекта капитального строительства.
Здание располагается в границах «Гостевого маршрута», установленных Решением Пермской городской Думы от 24.04.2025 №80 «О внесении изменений в Правила благоустройства территории города Перми, утвержденные решением Пермской городской Думы от 15.12.2020 № 277».

Ведомость отделки фасадов

ПОЗ.	ЭЛЕМЕНТ ФАСАДА	ЭТАЛОН ЦВЕТА	ОБОЗНАЧ.	ВИД ОТДЕЛКИ	ПРИМ.
1	Существующая отмостка	-	-	Асфальт	
2	Основное поле стены (Тип 1)		RAL CLASSIC 7038	Металлические листы с замком "Кликфальц"	
3	Переплеты витражей/полотна дверей/ворота (существующие)		RAL CLASSIC 7038	Окрашенный металлический профиль	
4	Остекление витражей, существующих дверей, навесов крыльца		-	Стекло прозрачное	
5	Основания крылец/колонны/пандусы/лестницы		RAL CLASSIC 7037	Окраска по металлу	
6	Отделка декоративного карниза/фриза		RAL 050 40 20	Композитные панели	
7	Отделка входной группы		RAL CLASSIC 1011	Покрытие под дерево	
8	Ограждения		RAL CLASSIC 7037	Окрашенный металлический профиль	
9	Отделка цоколя		RAL CLASSIC 7037	Фиброцементные панели	
10	Окрашивание ворот и дверей		RAL CLASSIC 7038	Окраска	
11	Основное поле стены (Тип 2)/корзины кондиционеров, вытяжных труб		RAL CLASSIC 7038	Окраска по металлу	

СОГЛАСОВАНО
Заместитель начальника ДГА
- главный архитектор
«13» октября 2025 г.

						ШК-186-25-ПД-ПОФ				
						Колерный паспорт объекта капитального строительства по ул. Шоссе космонавтов 186, Индустриального района г.Перми				
Изм.	Коп.уч.	Лист	№Док	Подп.	Дата					
Разработал		Мизев			29.09.25	ШК-186-25-ПД		Стадия	Лист	Листов
								П	1	12
Н. Контроль		Мизев			29.09.25	Общие данные		Мизев Константин Александрович mizkon1990.miziov@yandex.ru		

ИНСТРУКЦИЯ

о порядке производства работ, связанных с окраской фасадов и всех наружных частей зданий, сооружений, строений, расположенных на территории города Перми

1. Окраска (отделка) фасадов и всех наружных частей зданий, сооружений, строений, расположенных на территории города Перми, может производиться лишь на основании паспорта внешнего облика объекта капитального строительства (колерного паспорта), согласованного с департаментом градостроительства и архитектуры администрации г. Перми (далее - ДГА).
2. До начала процесса окраски (отделки) здания или какого-либо сооружения должны быть произведены работы по капитальному ремонту всех без исключения его наружных частей, подлежащих окраске.
3. До начала ремонта зданий, имеющих газосветную рекламу, сообщить рекламораспространителю о предстоящих работах на фасаде здания с целью сохранения вывесок либо их демонтажа.
4. Полуразрушенные и разрушенные архитектурные художественно-скульптурные элементы фасада: карнизы, фризy, колонны, пилястры, сандрики, кронштейны, обрамления проемов, различные лепные украшения, барельефы, мозаика, художественная роспись и т.п. подлежат обязательному восстановлению в своем первоначальном виде. Категорически запрещается производить окраску здания без предварительного восстановления указанных элементов декора фасада.
5. Металлические поверхности отдельных элементов фасада: чугунные решетки, ограждения балконов и лестниц, элементы входных групп, двери, кронштейны и прочие архитектурно-художественные элементы фасада перед окраской очищаются от грязи, ржавчины, старой краски и покрываются вновь атмосферостойкой краской для металлических поверхностей.
6. В соответствии с выданными образцами цвета (колерами) на окраску (отделку) здания организация, производящая ремонт здания, составляет пробные образцы цвета, которые наносятся на подготовленную для покраски поверхность стены в уровне 1-го этажа здания (не выше 1,5 метров от земли).
7. Проверку и согласование пробного образца цвета (выкрас колера) производит уполномоченный представитель ДГА без указанных проверки и согласования производить окраску (отделку) фасадов здания категорически запрещается.
8. Домоуправления, организации и учреждения, производящие окраску (отделку) и связанный с нею ремонт фасадов здания, несут ответственность за выполнение настоящей инструкции и могут быть привлечены к административной ответственности за ее нарушение в соответствии со статьей 6.8.2 "Нарушение требований к внешнему виду фасадов зданий, строений, сооружений" Закона Пермского края от 06.04.2015 \ № 460-ПК "Об административных правонарушениях в Пермском крае".
9. По всем вопросам, связанным с производством работ, необходимо обращаться в ДГА по адресу: г. Пермь, ул. Сибирская, 15, каб. 315, тел. 212-76-98.



СОГЛАСОВАНО
Заместитель начальника ДГА
- главный архитектор
« 03 » октября 2025 г.

Ведомость ссылочных и прилагаемых документов

Примечание:
Красные линии приведены с сайта isogd.gorodperm.ru

ОБОЗНАЧЕНИЕ	НАИМЕНОВАНИЕ	ПРИМЕЧАНИЯ	Примечание: Красные линии приведены с сайта isogd.gorodperm.ru										
									ШК-186-25-ПД-ПОФ				
Постановление Администрации г. Перми от 22.02.2017 № 130	"Об утверждении формы и Порядка согласования паспорта внешнего облика объекта капитального строительства (колерного паспорта)"								Колерный паспорт объекта капитального строительства по ул. Шоссе космонавтов 186, Индустриального района г.Перми				
Решение Пермской городской Думы от 15.12.2020 № 277	"Об утверждении правил благоустройства территории города Перми"		Изм.	Колуч.	Лист	№Док	Подп.	Дата	ШК-186-25-ПД				
			Разработал	Мизев				29.09.25					
№ 59-22-01-26-300 от 24.01.2019	Колерный паспорт объекта капитального строительства по адресу: Шоссе космонавтов 186, Индустриального района, г. Перми (шифр: 069-10-2019)	согл. 29.01.2019							Общие данные		Стадия	Лист	Листов
											П	2	12
Решение Пермской городской Думы от 24.04.2025 № 80	"О внесении изменений в Правила благоустройства территории города Перми", утвержденные решением Пермской городской Думы от 15.12.2020 № 277		Н. Контроль	Мизев				29.09.25			Мизев Константин Александрович mizkon1990.miziov@yandex.ru		



СОГЛАСОВАНО
Заместитель начальника ДГА
- главный архитектор
В. Красев с.а.
« 03 » октября 2025 г.



Фотофиксация выполнена: август 2025 г.


						ШК-186-25-ПД-ПОФ					
						Колерный паспорт объекта капитального строительства по ул. Шоссе космонавтов 186, Индустриального района г.Перми					
Изм.	Коп.уч.	Лист	№Док.	Подп.	Дата	ШК-186-25-ПД			Стадия	Лист	Листов
Разработал	Мизев				29.09.25				П	3	12
						Существующее состояние фасадов (фотофиксация)			Мизев Константин Александрович mizkon1990.miziov@yandex.ru		
Н. Контроль	Мизев				29.09.25						



СОГЛАСОВАНО
Заместитель начальника ДГА
главный архитектор
Красев С.А.
« 03 » октября 2025 г.

Примечание:
Данная визуализация представляет собой общую концепцию проекта и может отличаться от фасадов колерного паспорта.

						ШК-186-25-ПД-ПОФ			
						Колерный паспорт объекта капитального строительства по ул. Шоссе космонавтов 186, Индустриального района г.Перми			
Изм.	Коп.уч.	Лист	№Док.	Подп.	Дата	ШК-186-25-ПД	Стадия	Лист	Листов
Разработал		Мизев			29.09.25		П	4	12
Н. Контроль		Мизев			29.09.25	Визуализация	Мизев Константин Александрович mizkon1990.miziov@yandex.ru		

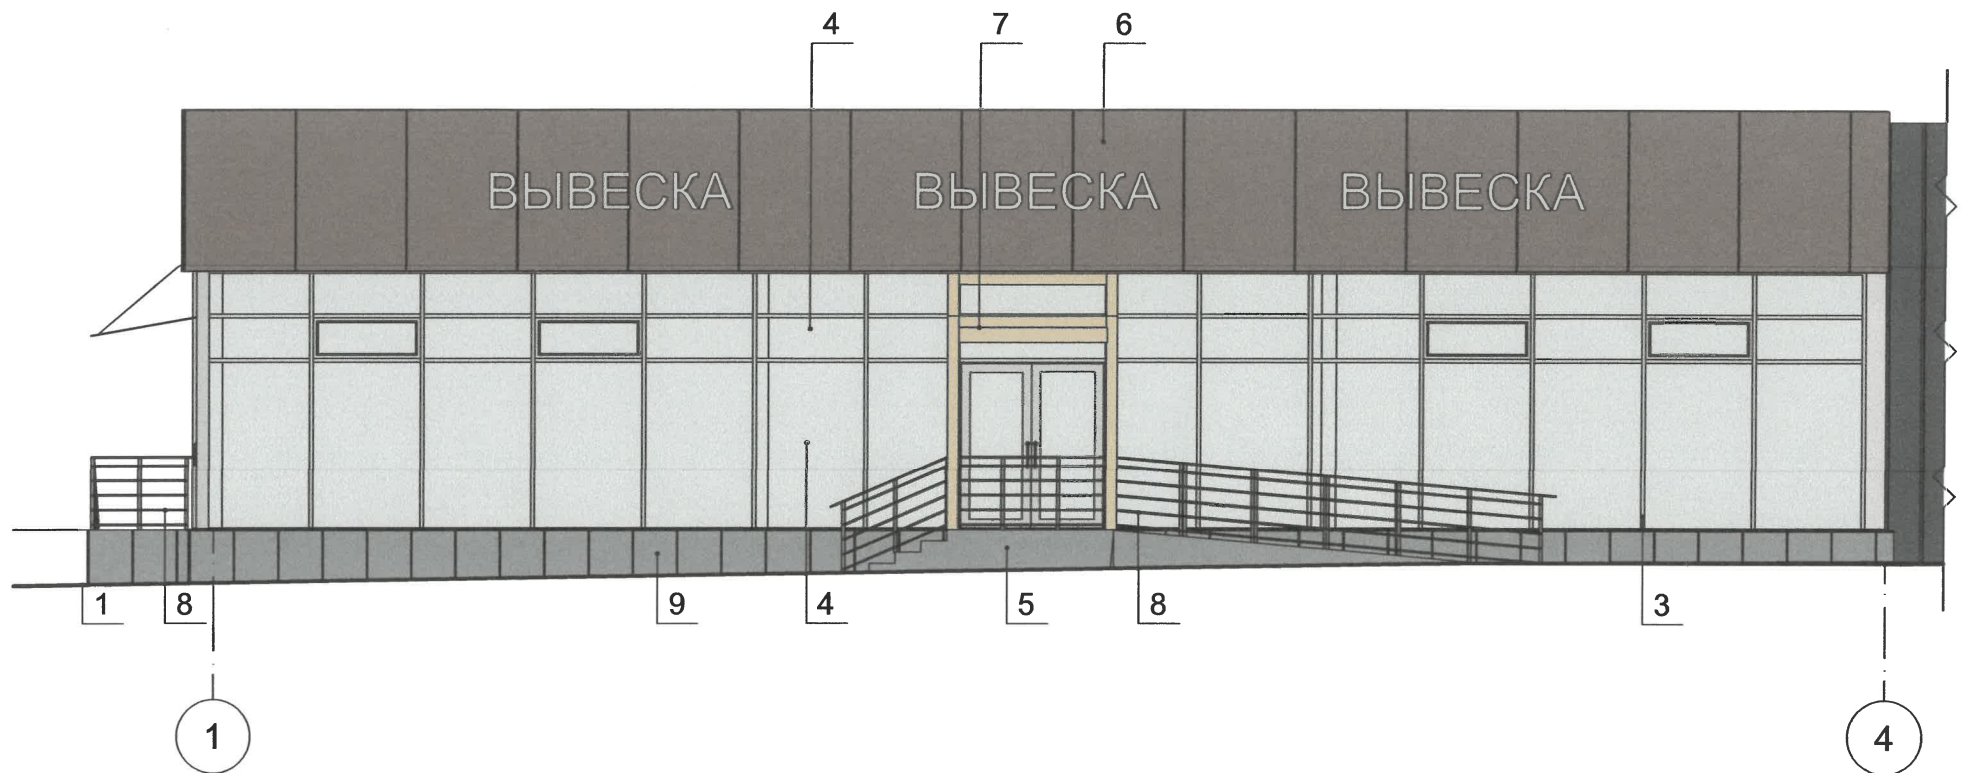


Примечание:

- 1. В случае, если наружные лестницы при дополнительно устроенных входах в общественные помещения здания выходят за границы предоставленного земельного участка и красные линии квартала, то устройство дополнительных или переустройство существующих входных групп требует получения разрешения в установленном порядке.
- 2. Требования к входным группам установлены пунктом 11.7 Правил благоустройства территории города Перми, утвержденных Решением Периской городской Думы от 15.12.2020 № 277.
- 3. При размещении новой входной группы, изменении входной группы при проведении реконструкции, капитального ремонта здания, строения, сооружения требуется разработка проекта колерного паспорта.
- 4. Ступени и входная площадка входных групп должны иметь противоскользящее покрытие или полосы.
- 5. На одном из торцов входной площадки может быть предусмотрен пандус или подъемное устройство для маломобильных групп населения.
- 6. Наружная кнопка вызывного устройства должна быть размещена в начале заезда на пандус или при входе на подъемное устройство для маломобильных групп населения.

СОГЛАСОВАНО
Заместитель начальника ДГА
- главный архитектор
« 03 октября 2025 г. »

						ШК-186-25-ПД-ПОФ			
						Колерный паспорт объекта капитального строительства по ул. Шоссе космонавтов 186, Индустриального района г.Перми			
Изм.	Коп.уч.	Лист	№Док.	Подп.	Дата	ШК-186-25-ПД	Стадия	Лист	Листов
Разработал		Мизев			29.09.25		П	5	12
Н. Контроль		Мизев			29.09.25	Фасад 1-4	Мизев Константин Александрович mizkon1990.miziov@yandex.ru		

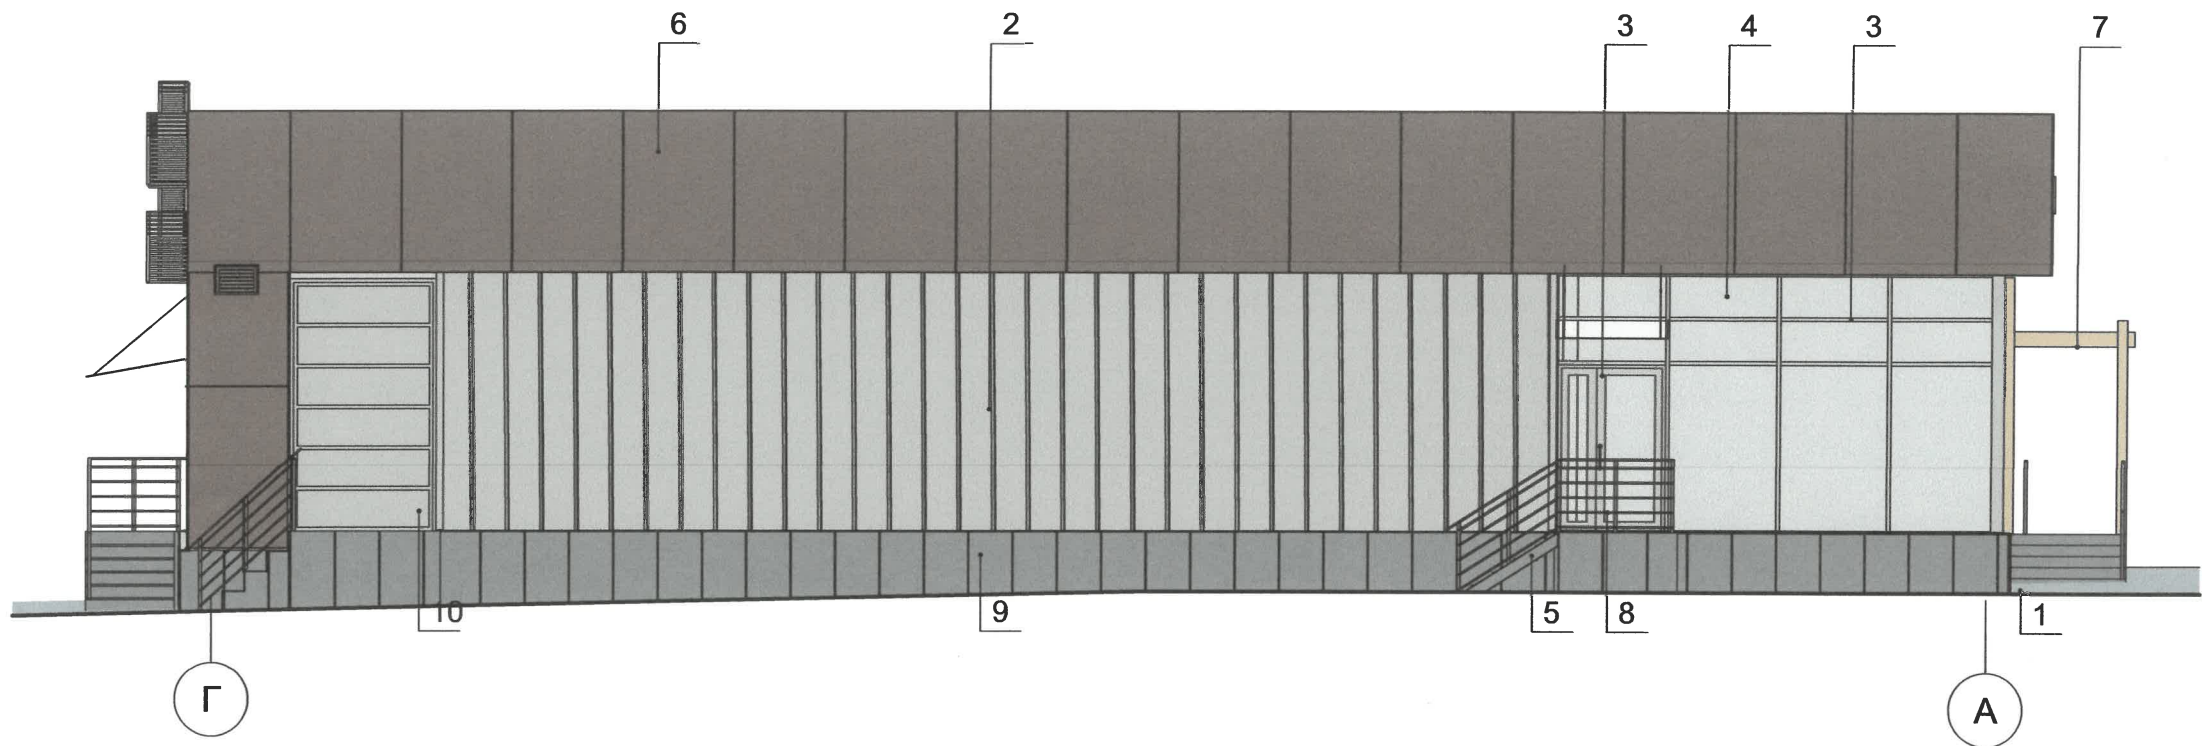

Примечание:

Условия размещения наружных блоков систем кондиционирования, маскирующих ограждений наружных блоков систем кондиционирования на фасадах капитальных объектов:

1. Требования к размещению наружных блоков систем кондиционирования, маскирующих ограждений наружных блоков систем кондиционирования на фасадах капитальных объектов установлены пунктом 11.9 Правил благоустройства, в частности:

-на фасадах капитальных объектов, расположенных в границах городского центра, а также расположенных на территориях, выходящих на улицы особого градостроительного значения-магистралей городского значения, наружные блоки систем кондиционирования размещаются следующими способами:

-на главных и (или) боковых фасадах капитальных объектов с использованием маскирующих ограждений наружных блоков систем кондиционирования;

-внутри балкона, лоджии, не превышая верхнюю высотную отметку ограждения балкона, лоджии; в специально оборудованных для этих целей местах, нишах, предусмотренных проектной документацией при строительстве, реконструкции, капитальном ремонте капитального объекта, с использованием маскирующих ограждений наружных блоков систем кондиционирования;

-под лестницей входной группы с использованием маскирующих ограждений наружных блоков систем кондиционирования; в окнах подвального (цокольного) этажа без выхода за плоскость фасада;

-на крышах капитальных объектов;

-в арочных проездах на высоте не менее 3,0 м от поверхности земли с соблюдением единой горизонтальной оси с использованием маскирующих ограждений наружных блоков систем кондиционирования;

-под оконными проемами с использованием маскирующих ограждений наружных блоков систем кондиционирования с соблюдением единой горизонтальной и вертикальной осей

2. На фасадах капитальных объектов, расположенных в границах городского центра, а также расположенных на территориях, выходящих на улицы особого градостроительного значения-магистралей городского значения, допускается размещение систем кондиционирования без внешнего блока со скрытой системой циркуляции воздуха через вентиляционные вхо-Девыходы, размещенные в наружной стене фасада далее - скрытая система) с использованием маскирующих ограждений

3. Маскирующие ограждения наружных блоков систем кондиционирования на фасадах капитальных объектов, расположенных в границах городского центра, а также расположенных на территориях, выходящих на улицы особого градостроительного значения-магистралей городского значения, должны быть выполнены в виде экранов, решеток, корзин, состоящих из передней и боковых панелей, выполненных из горизонтальных реек: ширина рейки - не менее 0,03 м и не более 0,06 м, расстояние между ближайшими рейками - не менее 0,03 м и не более 0,06 м; в цвет части фасада капитального объекта, указанный в колерном паспорте капитального объекта, на которой размещаются маскирующие ограждения наружных блоков систем кондиционирования; в цвет части фасада капитального объекта, указанный в колерном паспорте капитального объекта, на которой размещаются маскирующие ограждения (решетки) скрытой системы.


4. Требования к размещению наружных блоков систем кондиционирования на дворовых фасадах капитальных объектов не устанавливаются.

СОГЛАСОВАНО
Заместитель начальника ДГА
- главный архитектор
« 03 сентября 2025 г. »

						ШК-186-25-ПД-ПОФ					
						Колерный паспорт объекта капитального строительства по ул. Шоссе космонавтов 186, Индустриального района г.Перми					
Изм.	Коп.уч.	Лист	№Док.	Подп.	Дата	ШК-186-25-ПД			Стадия	Лист	Листов
Разработал	Мизев				29.09.25				П	6	12
						Фасад Г-А			Мизев Константин Александрович mizkon1990.miziov@yandex.ru		
Н. Контроль	Мизев				29.09.25						

Фасад 4-1

1:100

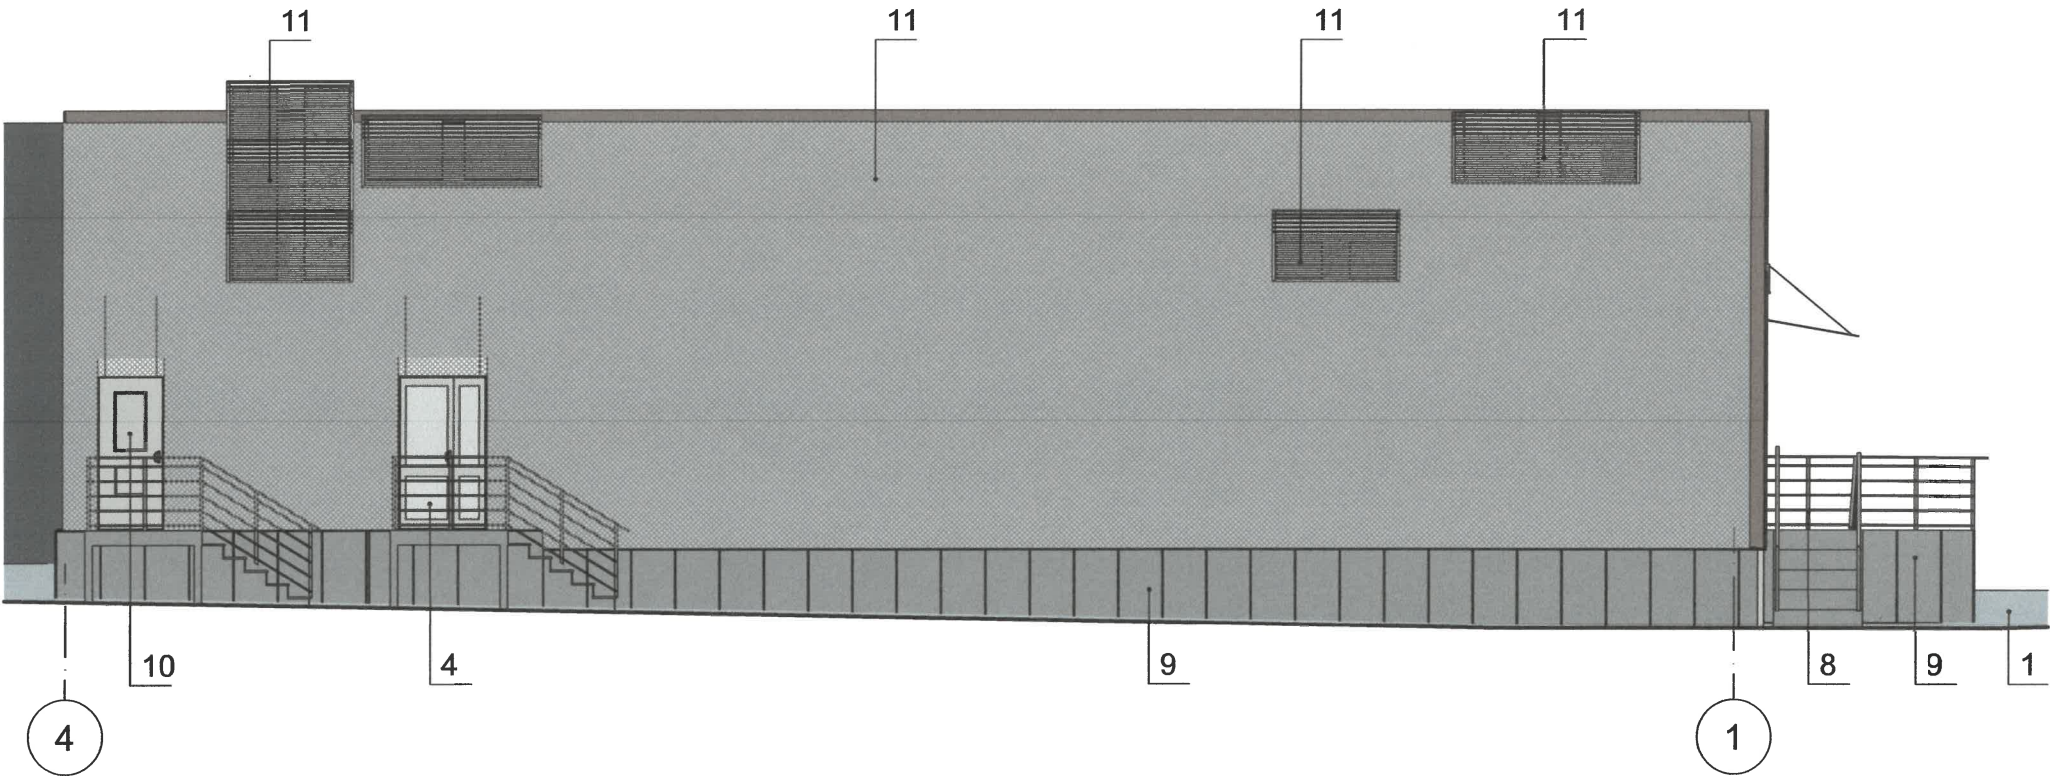

СОГЛАСОВАНО
Заместитель начальника ДГА
- главный архитектор
« 03 » « Октябрь » 2025 г.
Мизев С.А.

Примечание:
1. Условия размещения доп. оборудования см. лист 6.
2. Условия устройства и переустройства входных групп см. лист 5.

						ШК-186-25-ПД-ПОФ					
						Колерный паспорт объекта капитального строительства по ул. Шоссе космонавтов 186, Индустриального района г.Перми					
Изм.	Коп.уч.	Лист	№Док.	Подп.	Дата	ШК-186-25-ПД			Стадия	Лист	Листов
Разработал	Мизев				29.09.25				П	7	12
						Фасад 4-1			Мизев Константин Александрович mizkon1990.miziov@yandex.ru		
Н. Контроль	Мизев				29.09.25						

Фасад А-Г


1:100



СОГЛАСОВАНО
Заместитель начальника ДГА
- главный архитектор
« 03 октября 2025 г. »

Примечание:
1. Условия размещения доп. оборудования см. лист 6.
2. Условия устройства и переустройства входных групп см. лист 5.

						ШК-186-25-ПД-ПОФ				
						Колерный паспорт объекта капитального строительства по ул. Шоссе космонавтов 186, Индустриального района г.Перми				
Изм.	Коп.уч.	Лист	№Док.	Подп.	Дата					
Разработал		Мизев			29.09.25	ШК-186-25-ПД		Стадия	Лист	Листов
								П	8	12
						Фасад А-Г		Мизев Константин Александрович mizkon1990.miziov@yandex.ru		
Н. Контроль		Мизев			29.09.25					

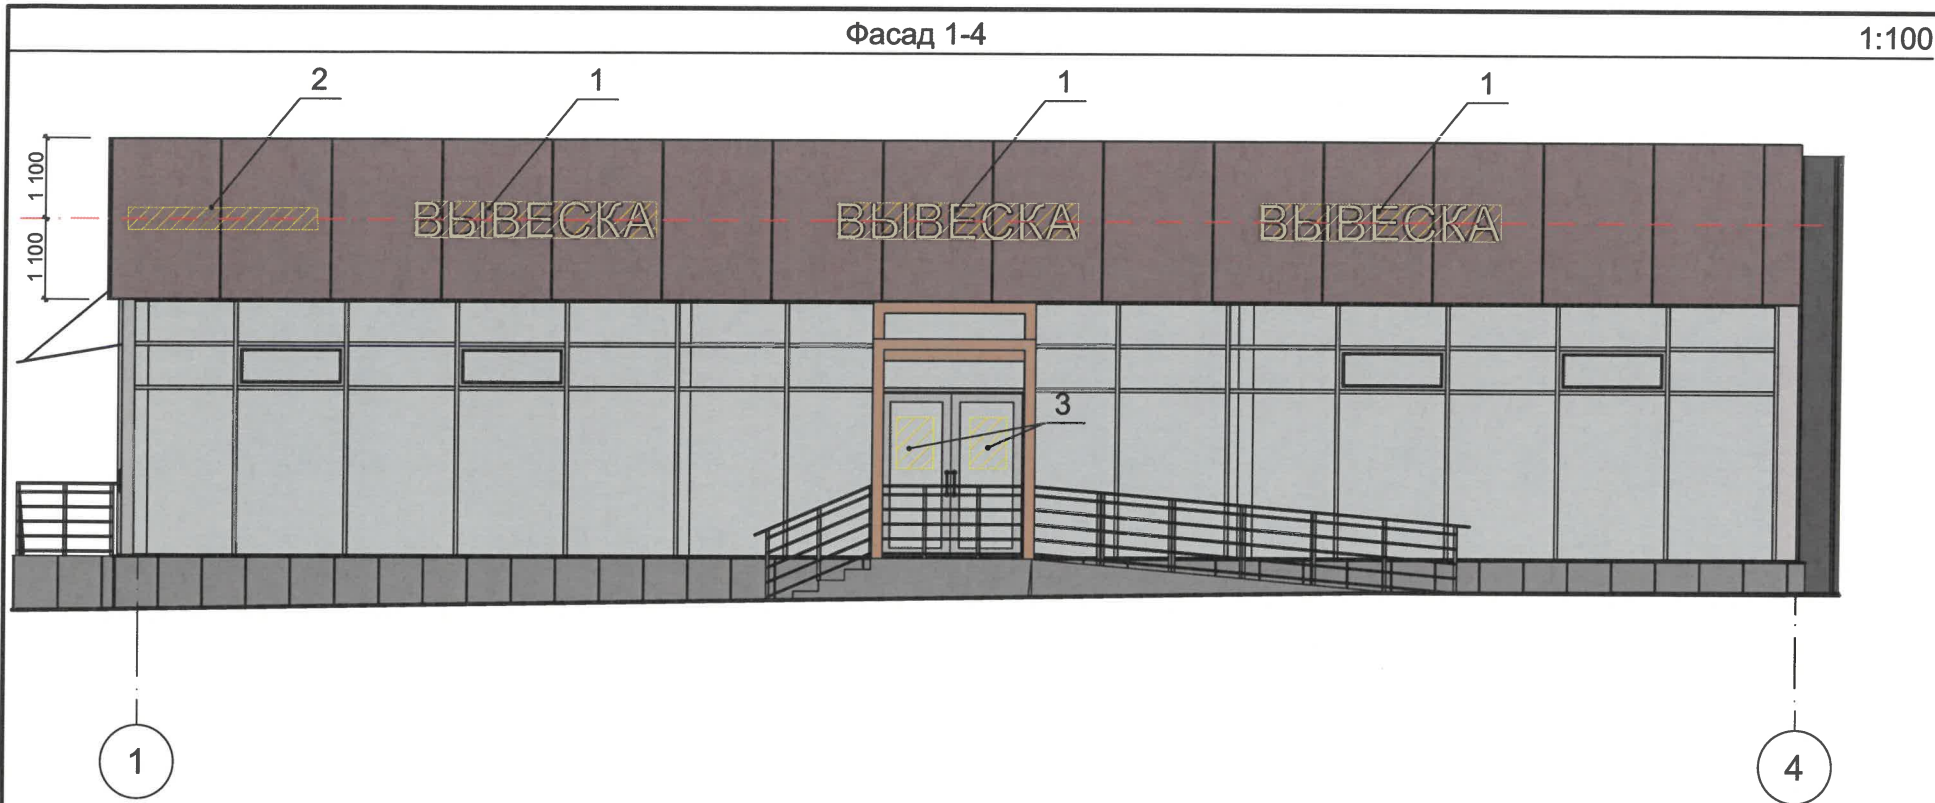

Условные обозначения:

- 1 - выноска и номер позиции согласно Ведомости средств размещения информации, рекламных конструкций
- 1000 - выравнивание объектов относительно элементов фасада
- 1000 - место допустимого размещения средства размещения информации, рекламных конструкций
- 1000 - единая горизонтальная ось размещения объектов

1. Место размещения информации располагаются относительно условной прямой линии - единой горизонтальной оси. Местоположение оси на фасаде определяется как половина расстояния между верхним и нижним архитектурным элементом (окна, наличники, карниз, фриз и др.), выделяющимся (западающим, выступающим) из плоскости стены.

2. Размещение вывесок в границах Гостевого маршрута осуществляется в соответствии с колерным паспортом капитального объекта с учетом законодательства об объектах культурного наследия, Требованиям к вывескам в границах Гостевого маршрута, утвержденным Решением Пермской городской Думы от 24.04.2025 №80 «О внесении изменений в Правила благоустройства территории города Перми, утвержденные решением Пермской городской Думы от 15.12.2020 № 277».

3. Размещение вывесок по отношению друг к другу, их конфигурация, наполненность информацией должны соответствовать Стандартным требованиям к вывескам, их размещению и эксплуатации (далее -Стандартные требования), утвержденным Решением Пермской городской Думы от 15.12.2020 № 277.

4. В случае, если планируемые к размещению вывески не соответствуют Стандартным требованиям и действующему колерному паспорту, требуется внесение изменений в колерный паспорт путем разработки нового колерного паспорта.

5. Максимальный размер информационных табличек - 0,5 м x 0,7 м (пункт 2.1 3 Стандартных требований).

6. Узел крепления прямоугольного типа объекта информации разрабатывается отдельным рабочим проектом.

7. В случае размещения рекламной конструкции на фасаде здания, строения, сооружения, такая конструкция должна быть отражена в составе нового колерного паспорта, а ее размещение должно осуществляться в соответствии с действующим порядком установки эксплуатации рекламных конструкций на территории города Перми, утвержденным решением Пермской городской Думы от 27.01.2009 № 11, с последующим получением на установку и эксплуатацию рекламной конструкции в установленном порядке.

8. В случае возникновения спорных ситуаций с другими организациями в отношении мест размещения вывесок, расположенных не в границах занимаемого помещения, регулирование конфликта и окончательное решение по размещению вывесок той или иной претендующей организации принимает владелец данного объекта.

Примечание

При размещении настенной конструкции (объемных знаков, логотипа) применяется один из следующих вариантов цветовых решений:

Вариант 1:

Лицевая и боковая поверхности объемных знаков, логотипа: RAL 9003 (сигнальный белый) или RAL 9010 (белый). Сведения (надпись) на лицевой поверхности логотипа: RAL 9004 (сигнальный черный), RAL 9011 (графитно-черный), или RAL 9017 (транспортный черный).

Вариант 2:



Лицевая и боковая поверхности объемных знаков, логотипа: RAL 9003 (сигнальный белый) или RAL 9010 (белый). Сведения на лицевой поверхности логотипа: RAL 9004 (сигнальный черный), или RAL 9011 (графитно-черный), или RAL 9017 (транспортный черный). Абрис (контурное очертание в случае размещения объемных знаков, логотипа на светлом фасаде) шириной не более 0,015 м. при наличии фирменного (корпоративного) цвета цветовое решение абриса должно соответствовать такому цвету, в иных случаях требование к цветовому решению абриса не устанавливается.

Вариант 3:

Лицевая поверхность объемных знаков, логотипа: RAL 9003 (сигнальный белый) или RAL 9010 (белый). Боковая поверхность объемных знаков, логотипа: при наличии фирменного (корпоративного) цвета цветовое решение боковой поверхности объемных знаков, логотипа должно соответствовать такому цвету. Сведения на лицевой поверхности логотипа: RAL 9004 (сигнальный черный), или RAL 9011 (графитно-черный), или RAL 9017 (транспортный черный).

Требования к цветовому решению лицевой и боковой поверхностей логотипа, сведений на лицевой поверхности логотипа не устанавливаются, расположенных не в границах занимаемого помещения, регулирование конфликта и окончательное решение по размещению вывесок той или иной претендующей организации принимает владелец данного объекта.

Схема компоновки объемных букв и/или логотипов относительно оси и места размещения средств размещения информации

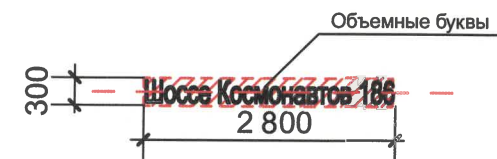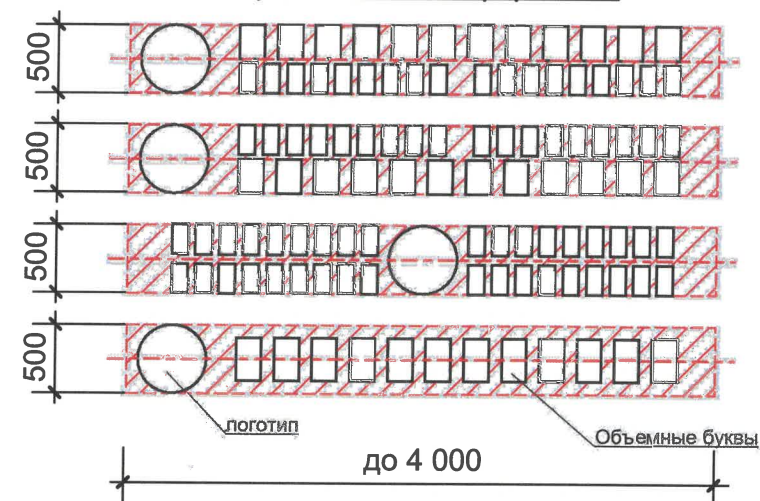

Ведомость средств размещения информации, рекламных конструкций

№	Тип объекта, материал, способы крепления	Цвет (с указанием RAL)	Наличие подсветки
1	Вывеска - объемные буквы и/или логотипы без подложки с креплением на просечно-вытяжной сетке либо на ее каркасе из алюминиевого профиля на фризе. Металл, пластик, пленки	Варианты 1,2,3 См. Примечание	Внутренняя или контурная подсветка
2	Индивидуальный указатель с наименованием улицы и номером дома (здания) (пункт 11.4.2 Решения Пермской городской Думы от 15.12.2020 № 277). Пластик, металл.	RAL 9003	Возможна подсветка
3	Информационная табличка (режимник). Одиночная (500x700). Несплошная выклейка буквенными, цифровыми символами (знаками) из декоративной пленки.	RAL 9003	Без подсветки

СОГЛАСОВАНО
Заместитель начальника ДГА
главный архитектор
« 03 » октября 2025 г.

						ШК-186-25-ПД-ПОФ			
						Колерный паспорт объекта капитального строительства по ул. Шоссе космоновтов 186, Индустриального района г.Перми			
Изм.	Кол.уч.	Лист	№Док	Подп.	Дата	ШК-186-25-ПД	Стадия	Лист	Листов
Разработал	Мизев				29.09.25		П	9	12
						Размещение средств размещения информации, рекламных конструкций	Мизев Константин Александрович		
Н. Контроль	Мизев				29.09.25				




Пояснительная записка:

Согласно правилам благоустройства территории города Перми Решение Пермской городской думы от 15.12.2020 № 277 в архитектурно-художественной подсветке здания по ул. Оверятская, 40 предлагается совместить виды подсветок "Локальная подсветка" и "Контурная подсветка". Применение источников света с цветовой температурой до 3500 Кельвинов.

Дизайн-проект архитектурно-художественной подсветки здания делает акцент на выступающих декоративных элементах фасада в виде сетчатых и профильных каркасных конструкций. Линейная подсветка выделяет декоративные элементы и разбивает простую форму здания, придавая ей интересный ночной силуэт.

Также частично подсветку здания обеспечивает свечение вывесок.

Основной задачей проекта при выборе оборудования является совмещение низковольтной системы (архитектурная нижняя подсветка) и системы светодиодного освещения вывесок, работающего на напряжении 220 В.

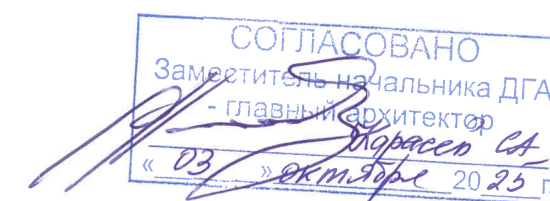

						ШК-186-25-ПД-ПОФ			
						Колерный паспорт объекта капитального строительства по ул. Шоссе космонавтов 186, Индустриального района г.Перми			
Изм.	Коп.уч.	Лист	№Док.	Подп.	Дата	ШК-186-25-ПД	Стадия	Лист	Листов
Разработал	Мизев				29.09.25		П	10	12
						Архитектурно-художественная подсветка	Мизев Константин Александрович mizkon1990.miziov@yandex.ru		
Н. Контроль	Мизев				29.09.25				


Фасад 1-4

1:100



Фасад Г-А

1:100

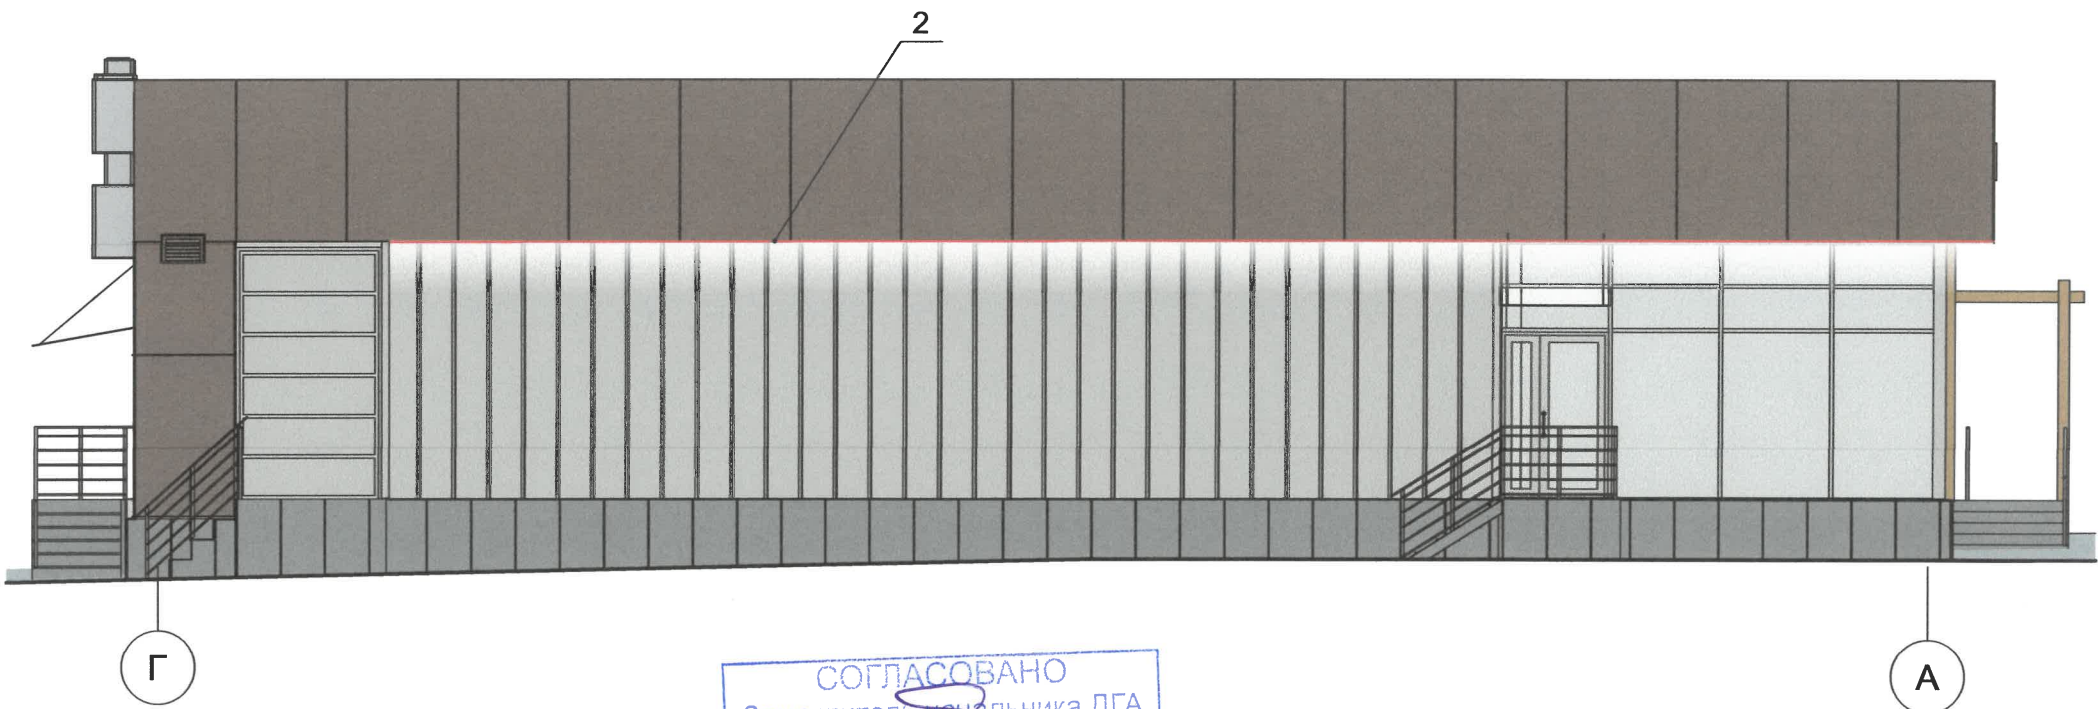



Условные обозначения:


1.  - контурная подсветка рекламных конструкций
2.  - локальные источники освещения


СОГЛАСОВАНО
Заместитель начальника ДГА
- главный архитектор
« 03 » октября 2025
Мизев К.А.

						ШК-186-25-ПД-ПОФ			
						Колерный паспорт объекта капитального строительства по ул. Шоссе космонавтов 186, Индустриального района г.Перми			
Изм.	Коп.уч.	Лист	№Док.	Подп.	Дата	ШК-186-25-ПД	Стадия	Лист	Листов
Разработал	Мизев			Мизев	29.09.25		П	11	12
						Архитектурно-художественная подсветка	Мизев Константин Александрович		
Н. Контроль	Мизев			Мизев	29.09.25				

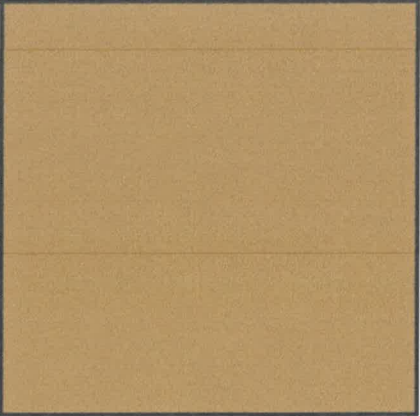Позиция согласно ведомости отделки фасадов	Координаты цвета в RAL 1011	C:	30	
		M:	40	
		Y:	70	
		K:	0	
		R:	175	
		G:	138	
7		B:	84	

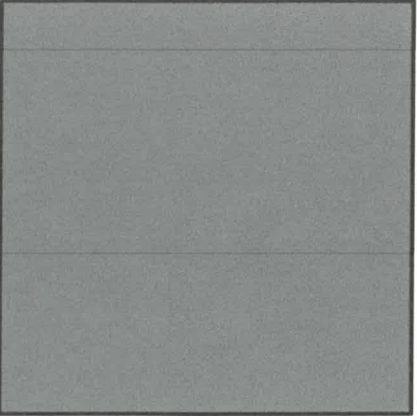Позиция согласно ведомости отделки фасадов	Координаты цвета в RAL 7037	C:	30	
		M:	20	
		Y:	20	
		K:	40	
		R:	124	
		G:	127	
5, 8		B:	126	

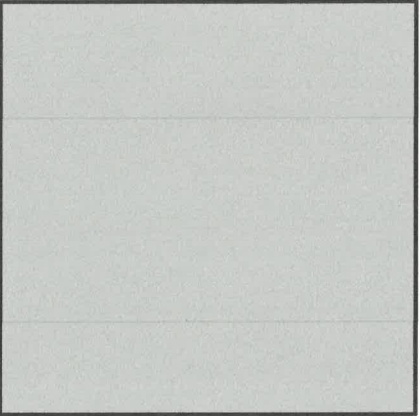Позиция согласно ведомости отделки фасадов	Координаты цвета в RAL 7038	C:	30	
		M:	10	
		Y:	20	
		K:	20	
		R:	180	
		G:	184	
2, 3, 10, 11		B:	175	

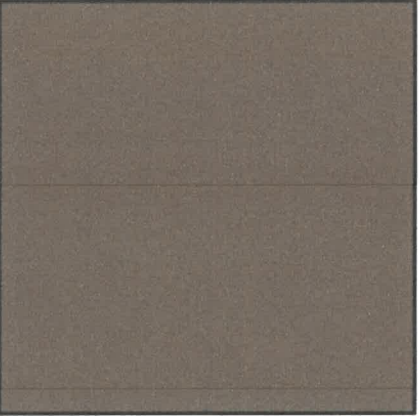Позиция согласно ведомости отделки фасадов	Координаты цвета в RAL 050 40 20	C:	40	
		M:	53	
		Y:	60	
		K:	37	
		R:	122	
		G:	92	
6		B:	75	

Цвета в стандарте RAL и цветовой палитре CMYK, RGB приведены с сайта <https://colorscheme.ru/> (каталог цветов RAL CLASSIC, RAL DESIGN).

СОГЛАСОВАНО
Заместитель начальника ДГА
- главный архитектор,
« 03 Октября 2025 г. »

						ШК-186-25-ПД-ПОФ			
						Колерный паспорт объекта капитального строительства по ул. Шоссе космонавтов 186, Индустриального района г.Перми			
Изм.	Коп.уч.	Лист	№Док	Подп.	Дата	ШК-186-25-ПД	Стадия	Лист	Листов
Разработал	Мизев				29.09.25		П	12	12
Н. Контроль	Мизев				29.09.25	Эталоны колеров	Мизев Константин Александрович mizkon1990.miziov@yandex.ru		