

Общество с ограниченной ответственностью «ПроектИнжиниринг»

059-22-01-26-2045 от 16.09.2025

Номер и дата входящего заявления о согласовании колерного паспорта

Заказчик: ИП Хрипунов Игорь Вадимович
ИП Александров Дмитрий Владимирович

**ПАСПОРТ ВНЕШНЕГО ОБЛИКА (КОЛЕРНЫЙ ПАСПОРТ)
ОБЪЕКТА КАПИТАЛЬНОГО СТРОИТЕЛЬСТВА**
(за исключением объектов, строительство которых не завершено)

АДРЕС ОБЪЕКТА: г. Пермь, административный район Индустриальный,
шоссе Космонавтов, здание (строение) №188

ШИФР: 2025-38-КП

ПЕРМЬ 2025 г.

Ведомость чертежей

Лист	Наименование	Примечание
1	Общие данные (начало)	
2	Общие данные (окончание)	
3	Существующее состояние фасадов	
4	Главный фасад	
5	Дворовой фасад	
6	Боковые фасады	
7	Размещение средств размещения информации, рекламных конструкций	
8	Визуализации	
9	Архитектурно-художественная подсветка	
10	Эталоны колеров	

Ведомость отделки фасадов

Поз.	Элемент фасада	Эталон цвета	Обозначение	Вид отделки	Примечание
1	Основное поле стен		RAL 7036	Алюминиевые композитные фасадные кассеты	сторона не менее 90 см
2	Фриз		RAL 8025	Алюминиевые композитные фасадные кассеты	сторона не менее 90 см
3	Стойки крыльца входной группы		RAL 1011	Алюминиевые композитные фасадные кассеты	сторона не менее 90 см
4	Фриз козырька входной группы		RAL 8025 / RAL 1011	Алюминиевые композитные фасадные кассеты и ламели	
5	Переплёты окон, витражей, дверей		RAL 7047	Полимерное покрытие ПВХ профиля	
6	Двери		RAL 7047	Металл, атмосферостойкая краска	
7	Ворота		RAL 7036	Металл, атмосферостойкая краска	
8	Стойки крылец		RAL 9006	Металл, атмосферостойкая краска	
9	Козырьки, кровля, элементы кровли		RAL 9006	Профилированный лист оцинкованный	
10	Площадки, крыльца, пандус		RAL 7036	Бетон, тротуарная плитка	
11	Элементы воздухопроводов		RAL 9006	Оцинкованный лист	
12	Ограждения лестниц		RAL 9006	Металл, атмосферостойкая краска	
13	Стойки служебных крылец		RAL 1003 / RAL 9005	Металл, атмосферостойкая краска	
14	Маскирующие ограждения оборудования		RAL 7036	Просечно-вытяжная сталь, атмосферостойкая краска	

Пояснительная записка

Объект капитального строительства: Тип объекта - общественное здание торгового назначения (магазин), расположенное по адресу г. Пермь, Индустриальный район, Шоссе Космонавтов, 188.

Год постройки и ввод в эксплуатацию: Построено в 2010 г..

В плане здание Г-образной конфигурации.

Несущие стены: железобетонный каркас с обшивкой из сэндвич-панелей.

Кровля: двускатная.

Ранее разработанные колерные паспорта: от 23.06.2017 №059-22-01-26-210, от 07.11.2018 №059-22-01-3905, от 07.04.2021 №059-22-01-26-1549.

Нахождение в границах зон объектов культурного наследия: рассматриваемый объект не располагается в зоне охраны объектов культурного наследия.

Настоящим колерным паспортом:

Уточняются типы и виды отделки, и их цветовые решения;

Уточняются виды и места размещения средств размещения информации, рекламных конструкций;

Цветовое решение и применяемые материалы обеспечивают комплексное решение всех элементов фасадов, единство архитектурного облика здания. Средства размещения информации, рекламные конструкции не нарушат архитектурный облик здания.

Предметом согласования данного колерного паспорта являются: принятые цветовые решения элементов фасада, применяемые материалы существующего объекта недвижимости, а также определение возможных типов размещения средств размещения информации на нем. Средства размещения информации, рекламные конструкции, не соответствующие типу и местам их возможного размещения, подлежат демонтажу.

В соответствии с Градостроительным кодексом Российской Федерации, решением Пермской городской Думы от 15.12.2020 № 277 «Об утверждении Правил благоустройства территории города Перми» и постановлением администрации города Перми от 22.02.2017 № 130 «Об утверждении формы и Порядка согласования паспорта внешнего облика объекта капитального строительства (колерного паспорта)» колерные паспорта либо их изменения не являются разрешительной документацией на строительство, реконструкцию объекта капитального строительства; не являются правовым основанием на устройство (переустройство, демонтаж) пристроек, навесов, козырьков и других архитектурных элементов объекта капитального строительства.

Здание располагается в границах «Гостевого маршрута», установленных Решением Пермской городской Думы от 24.04.2025 №80 «О внесении изменений в Правила благоустройства территории города Перми, утвержденные решением Пермской городской Думы от 15.12.2020 № 277».

Согласовано

Взам. инв. №

Подп. и дата

Инв. № подл.

2025-38-КП

Колерный паспорт объекта капитального строительства по шоссе Космонавтов, 188 в городе Перми

Изм.	Кол. уч.	Лист	№ док.	Подп.	Дата
Разработал	Кацер				09.2025
ГИП	Рахманов				09.2025
Н.Контроль	Гребенникова				09.2025

Магазин

Общие данные (начало)

ПРОЕКТ

СОГЛАСОВАНО

Заместитель начальника ДГА - главный архитектор

« 08 » 10 2025 г.

Копировал

А3

Ситуационный план расположения земельного участка



Границы участка и его номер приведены с сайта pkk.rosreestr.ru

Условные обозначения:

- 1 - Магазин по шоссе Космонавтов, 188 в г. Перми;
- Земельный участок с кадастровым номером 59:01:4413850:21;
- Фасады с местами размещения средств размещения информации, рекламных конструкций;
- 5,6 - Расстояние от объекта до границ земельного участка и/или красных линий;
- Красные линии.


ВЕДОМОСТЬ ССЫЛОЧНЫХ И ПРИЛАГАЕМЫХ ДОКУМЕНТОВ

Обозначение	Наименование	Примечание
Ссылочные документы		
Решение Пермской городской Думы VI созыва от 15.12.2020 №277	«Об утверждении правил благоустройства территории города Перми»	
Постановление администрации г. Перми от 22.02.2017 №130 (ред. от 12.11.2019)	«Об утверждении формы и порядка согласования паспорта внешнего облика объекта капитального строительства (колерного паспорта)»	
№059-22-01-26-1549 от 07.04.2021 г.	Колерный паспорт объекта капитального строительства по Шоссе Космонавтов, 188 в Индустриальный районе города Перми. Шифр: 100.05.2020-КП	Согласован в ДГА 09.04.2021 г.
№059-22-01-40-3905 от 07.11.2018 г.	Колерный паспорт объекта капитального строительства г. Пермь, Индустриальный район, ул. Шоссе Космонавтов, 188. Шифр: 363-2018-ОФ	Согласован в ДГА 10.12.2018 г.
СЭД-059-22-01-26-210 от 23.06.2017 г.	Колерный паспорт объекта капитального строительства по Шоссе Космонавтов, 188 в Индустриальный районе города Перми. Шифр: 1377-2016-ОФ	Согласован в ДГА 06.07.2017 г.

Инструкция о порядке производства работ, связанных с окраской фасадов и всех наружных частей зданий, сооружений, строений, расположенных на территории города Перми

- Окраска (отделка) фасадов и всех наружных частей зданий, сооружений, строений, расположенных на территории города Перми, может производиться лишь на основании паспорта внешнего облика объекта капитального строительства (колерного паспорта), согласованного с департаментом градостроительства и архитектуры администрации г.Перми (далее - ДГА).
- До начала процесса окраски (отделки) здания или какого-либо сооружения должны быть произведены работы по капитальному ремонту всех без исключения его наружных частей, подлежащих окраске.
- До начала ремонта зданий, имеющих газосветовую рекламу, сообщить рекламораспространителю о предстоящих работах на фасаде здания с целью сохранения вывесок либо их демонтажа.
- Полуразрушенные и разрушенные архитектурные художественно-скульптурные элементы фасада: карнизы, фриз, колонны, пилястры, сандрики, кронштейны, обрамления проемов, различные лепные украшения, барельефы, мозаика, художественная роспись и т.п. подлежат обязательному восстановлению в своем первоначальном виде. Категорически запрещается производить окраску здания без предварительного восстановления указанных элементов декора фасада.
- Металлические поверхности отдельных элементов фасада: чугунные решетки, ограждения балконов и лестниц, элементы входных групп, двери, кронштейны и прочие архитектурно-художественные элементы фасада перед окраской очищаются от грязи, ржавчины, старой фаски и покрываются вновь атмосферостойкой краской для металлических поверхностей.
- В соответствии с выданными образцами цвета (колерами) на окраску (отделку) здания организация, производящая ремонт здания, составляет пробные образцы цвета, которые наносятся на подготовленную для покраски поверхность стены в уровне 1-го этажа здания (не выше 1,5 метров от земли).
- Проверку и согласование пробного образца цвета (выкраса колера) производит уполномоченный представитель ДГА. Без указанных проверки и согласования производить окраску (отделку) фасадов здания категорически запрещается.
- Домоуправления, организации и учреждения, производящие окраску (отделку) и связанный с нею ремонт фасадов здания, несут ответственность за выполнение настоящей инструкции и могут быть привлечены к административной ответственности за ее нарушение в соответствии со статьей 6.82 «Нарушение требований к внешнему виду фасадов зданий, строений, сооружений» Закона Пермского края от 06.04.2015 № 460-ПК «Об административных правонарушениях в Пермском крае».
- По всем вопросам, связанным с производством работ, необходимо обращаться в ДГА по адресу, г. Пермь, ул. Сибирская, 15, каб. 315, тел. 212-76-98.

План координационных осей здания

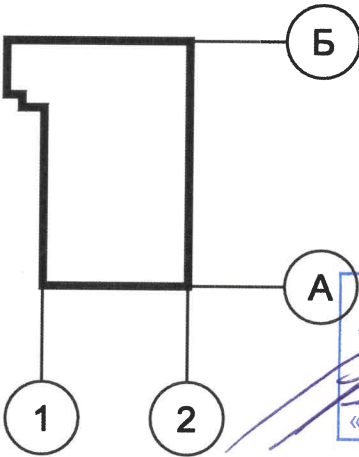

СОГЛАСОВАНО
Заместитель начальника ДГА
- главный архитектор
« 08 » 10 20 25 г.

2025-38-КП

Колерный паспорт объекта капитального строительства по шоссе Космонавтов, 188 в городе Перми

Изм.	Кол. уч.	Лист	№ док.	Подп.	Дата
Разработал	Кацер				09.2025
ГИП	Рахманов				09.2025
Н.Контроль	Гребенникова				09.2025

Магазин	Стадия	Лист	Листов
	П	2	
Общие данные (окончание)			

Копировал

A3

Главный фасад



Боковой фасад



Боковой фасад



Боковой фасад



Дворовый фасад



Дворовый фасад



СОГЛАСОВАНО
Заместитель начальника ДГА
- главный архитектор
« 09 » 10 2025 г.

Изм.	Кол. уч.	Лист	№ док.	Подп.	Дата
Разработал	Кацер			И.В. Кацер	09.2025
ГИП	Рахманов			И.В. Кацер	09.2025
Н.Контроль	Гребенникова			И.В. Кацер	09.2025

2025-38-КП

Колерный паспорт объекта капитального строительства
по шоссе Космонавтов, 188 в городе Перми

Магазин

Стадия	Лист	Листов
П	3	

Существующее состояние фасадов



Согласовано

Инов. № подл. Подп. и дата Взам. инв. №


Согласовано

Взам. инв. №

Подп. и дата

Инв. № подл.

Главный фасад

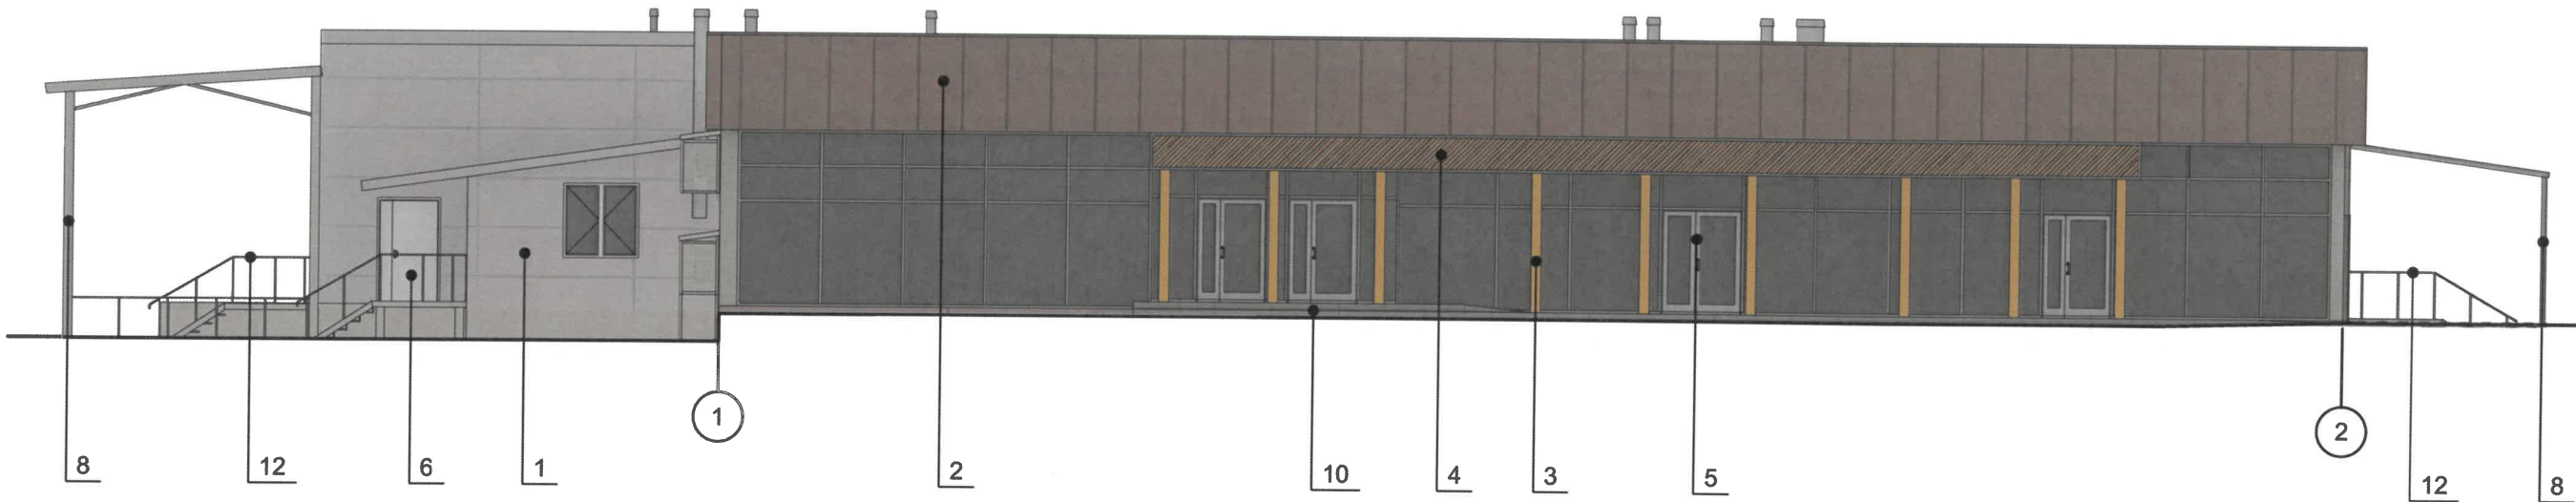

Пояснительная записка:

1. В случае, если наружные лестницы при дополнительно устроенных входах в общественные помещения здания выходят за границы предоставленного земельного участка и красные линии квартала, то устройство дополнительных или переустройство существующих входных групп требует получения разрешения в установленном порядке.
2. Требования к входным группам установлены пунктом 11.7 Правил благоустройства территории города Перми, утвержденных Решением Пермской городской Думы от 15.12.2020 № 277.
3. При размещении новой входной группы, изменении входной группы при проведении реконструкции, капитального ремонта здания, строения, сооружения требуется разработка проекта колерного паспорта.
4. Размещение входных групп, расположенных в границах территорий достопримечательных мест на территории города Перми, должно соответствовать требованиям, установленным органом охраны объектов культурного наследия.
5. Требования к входным группам, расположенным в границах территорий общего пользования, за исключением входных групп, расположенных в границах территорий достопримечательных мест:
- архитектурные элементы входных групп (крыльца, входная площадка, ступени, лестницы, ограждения, парапеты, роллетные системы (рольставни), козырьки, приямки, пандусы или подъемные устройства для маломобильных групп населения) должны быть выполнены параллельно фасаду здания, строения, сооружения на расстоянии не более чем 1,5 м от фасада здания, строения, сооружения и при условии сохранения ширины пешеходной зоны (тротуара) не менее 2 м;
 - размер входной площадки - 1,5 м x 1,85 м;
 - входная группа (приямок) в подвальное или полуподвальное помещение должна быть выполнена параллельно фасаду здания, строения, сооружения с лестницей на расстоянии не более чем 1,5 м от фасада здания, строения, сооружения. По периметру входной группы (приямка) устраивается парапет высотой не более 0,5 м, над входной группой (приямком) устанавливается козырек с водоотводом;
 - на высоте более 0,72 м от уровня земли входная группа должна быть выполнена за счет внутреннего пространства здания, строения, сооружения.
6. Ступени и входная площадка входных групп должны иметь противоскользящее покрытие или полосы.
7. На одном из торцов входной площадки может быть предусмотрен пандус или подъемное устройство для маломобильных групп населения.
8. Наружная кнопка вызывного устройства должна быть размещена в начале заезда на пандус или при входе на подъемное устройство для маломобильных групп населения.


Условные обозначения:

- 1 - выноска и номер позиции согласно ведомости отделки фасадов, см. лист 1;
- 1 - координационная ось.

СОГЛАСОВАНО
Заместитель начальника ДГА
главный архитектор
«09.05» 2025 г.

						2025-38-КП			
						Колерный паспорт объекта капитального строительства по шоссе Космонавтов, 188 в городе Перми			
Изм.	Кол. уч.	Лист	№ док.	Подп.	Дата	Магазин	Стадия	Лист	Листов
Разработал	Кацер				09.2025		П	4	
ГИП	Рахманов				09.2025	Главный фасад			
Н.Контроль	Гребенникова				09.2025				

Дворовой фасад

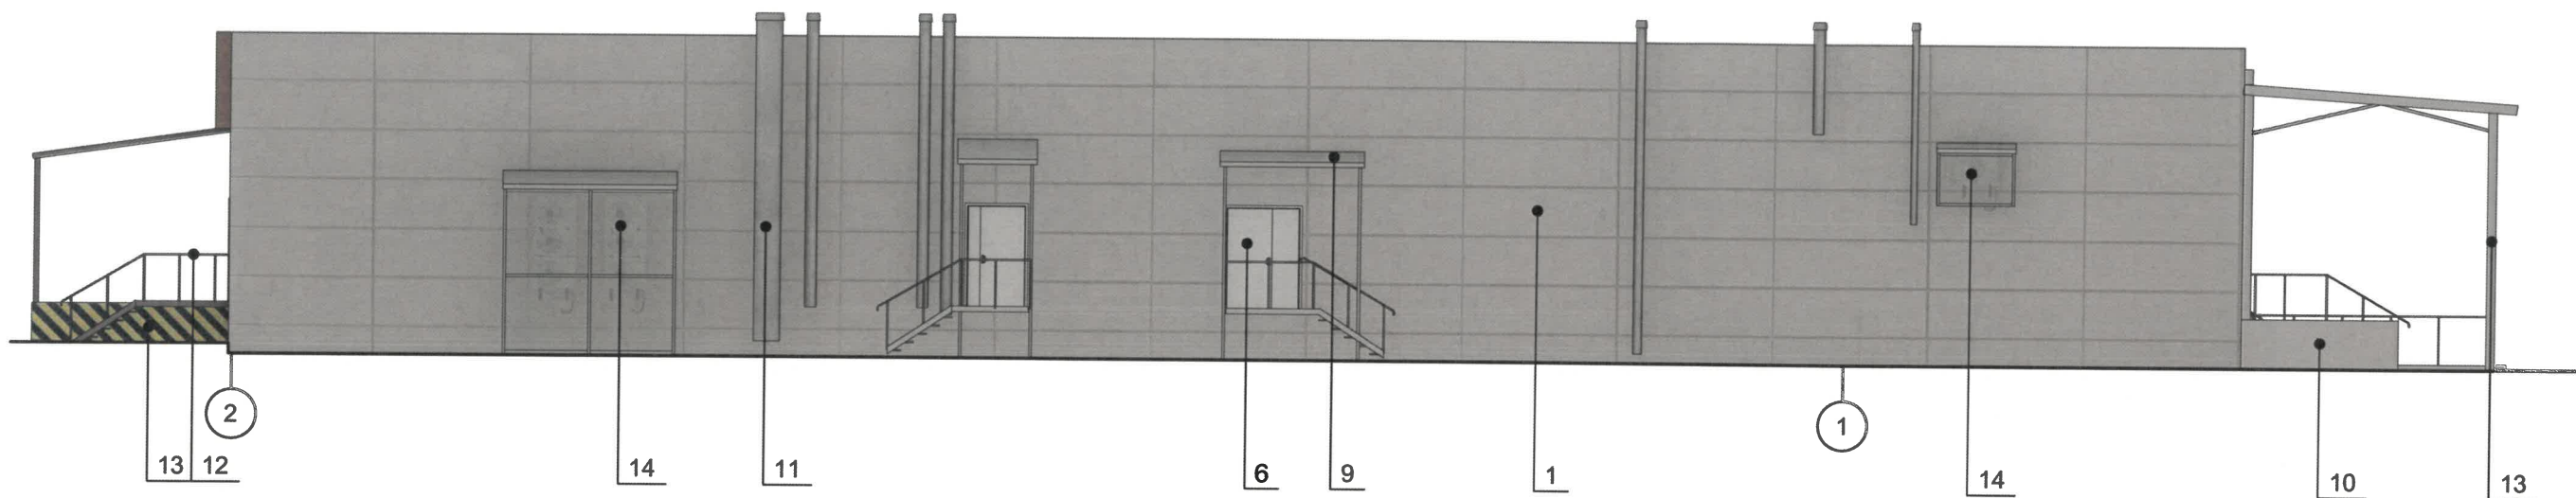

Пояснительная записка:

1. Требования к размещению наружных блоков систем кондиционирования, маскирующих ограждений наружных блоков систем кондиционирования (далее - маскирующие ограждения) на фасадах капитальных объектов установлены пунктом 11.9 Правил благоустройства территории города Перми, утвержденных решением Пермской городской Думы от 15.12.2020 № 277 (далее -- Правила), в частности, на фасадах капитальных объектов, расположенных в границах городского центра, а также расположенных на территориях, выходящих на улицы особого градостроительного значения-магистралей городского значения, наружные блоки систем кондиционирования размещаются следующими способами:
- на главных и (или) боковых фасадах капитальных объектов с использованием маскирующих ограждений;
 - внутри балкона, лоджии, не превышая верхнюю высотную отметку ограждения балкона, лоджии;
 - в специально оборудованных для этих целей местах, нишах, предусмотренных проектной документацией при строительстве, реконструкции, капитальном ремонте капитального объекта, с использованием маскирующих ограждений;
 - под лестницей входной группы с использованием маскирующих ограждений;
 - в окнах подвального (цокольного) этажа без выхода за плоскость фасада;
 - на крышах капитальных объектов;
 - в арочных проездах на высоте не менее 3,0 метра от поверхности земли с соблюдением единой горизонтальной оси с использованием маскирующих ограждений;
 - под оконными проемами с использованием маскирующих ограждений с соблюдением единой горизонтальной и вертикальной осей.
2. Маскирующие ограждения на фасадах капитальных объектов должны быть выполнены в виде экранов, решеток, корзин, состоящих из передней и боковых панелей, выполненных из горизонтальных реек: ширина рейки - не менее 0,03 м и не более 0,06 м, расстояние между ближайшими рейками - не менее 0,03 м и не более 0,06 м; в цвет части фасада капитального объекта, указанный в колерном паспорте капитального объекта, на которой размещаются маскирующие ограждения.
3. Требования к размещению наружных блоков систем кондиционирования на дворовых фасадах капитальных объектов не устанавливаются.

Условные обозначения:

- 1 - выноска и номер позиции согласно ведомости отделки фасадов, см. лист 1;
- 1 - координационная ось.

СОГЛАСОВАНО
Заместитель начальника ДГА
- главный архитектор
« 08 » 10 20 25 г.

2025-38-КП

Колерный паспорт объекта капитального строительства
по шоссе Космонавтов, 188 в городе Перми

Изм.	Кол. уч.	Лист	№ док.	Подп.	Дата			
Разработал	Кацер				09.2025	Магазин	Стадия	Лист
ГИП	Рахманов				09.2025		П	5
Н.Контроль	Гребенникова				09.2025			
						Дворовой фасад	ПРОЕКТ	


Копировал

Согласовано

Взам. инв. №

Подп. и дата

Инв. № подл.

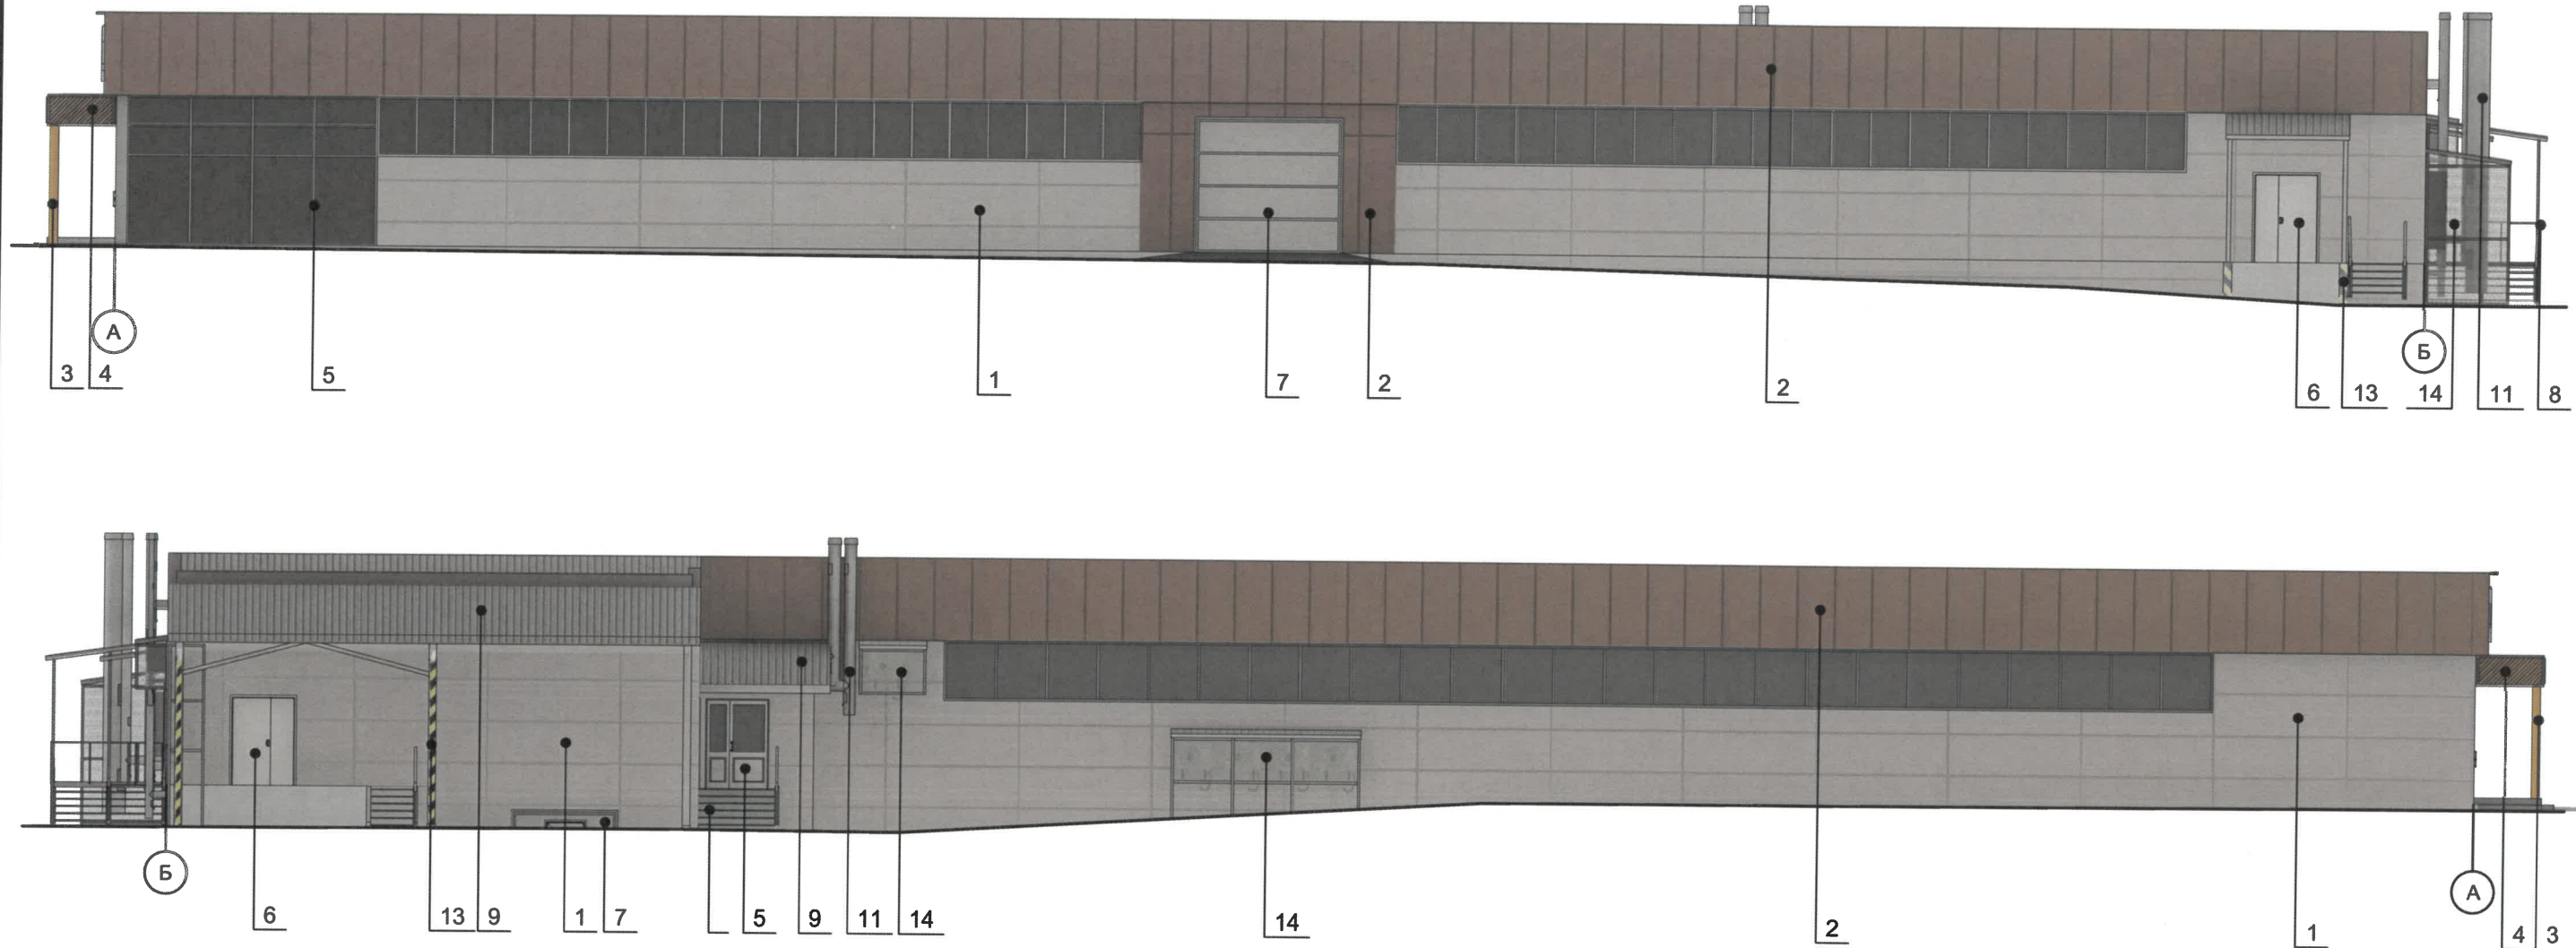

Условные обозначения:

- 1 - выноска и номер позиции согласно ведомости отделки фасадов, см. лист 1;
- 1 - координационная ось.

Примечание:

1. См. на листах 4, 5.

СОГЛАСОВАНО
Заместитель начальника ДГА
- главный архитектор
« 08 » 10 20 25 г.

						2025-38-КП			
						Колерный паспорт объекта капитального строительства по шоссе Космонавтов, 188 в городе Перми			
Изм.	Кол. уч.	Лист	№ док.	Подп.	Дата	Магазин	Стадия	Лист	Листов
Разработал	Кацер				09.2025		П	6	
ГИП	Рахманов				09.2025				
Н.Контроль	Гребенникова				09.2025	Боковые фасады			

Копировал


A3

Согласовано

Взам. инв. №

Подп. и дата

Инв. № подл.

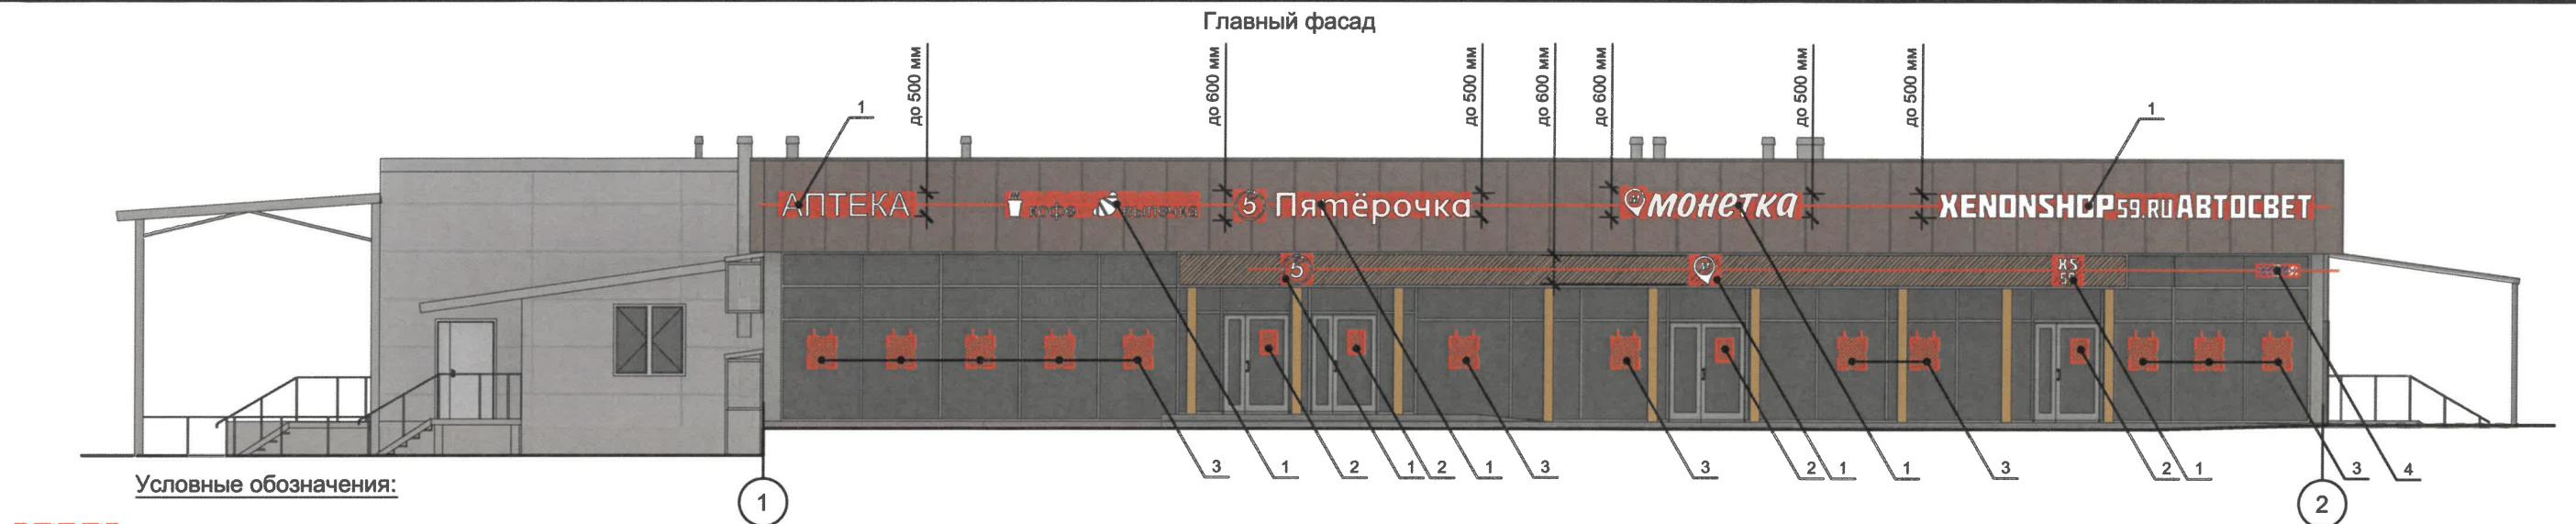

- Условные обозначения:
- место допустимого размещения средств размещения информации, рекламных конструкций;
 - ось размещения средств размещения информации, рекламных конструкций;
 - выноска и номер позиции согласно ведомости средств размещения информации, рекламных конструкций;
 - координационная ось.

Условия размещения средств размещения информации, рекламных конструкций:

- Места размещения информации располагаются относительно условной прямой линии - единой горизонтальной оси. Местоположение оси на фасаде определяется как половина расстояния между верхним и нижним архитектурным элементом (окна, наличники, карниз, фриз и др.), выделяющимся (западающим, выступающим) из плоскости стены.
- Размещение вывесок в границах Гостевого маршрута осуществляется в соответствии с колерным паспортом капитального объекта с учетом законодательства об объектах культурного наследия, Требованиям к вывескам в границах Гостевого маршрута, утвержденным Решением Пермской городской Думы от 24.04.2025 №80 «О внесении изменений в Правила благоустройства территории города Перми, утвержденные решением Пермской городской Думы от 15.12.2020 № 277».
- Размещение вывесок по отношению друг к другу, их конфигурация, цветовое решение и наполненность информацией должны соответствовать Требованиям к вывескам в границах Гостевого маршрута.
- Максимальный размер информационных табличек - 0,5 м x 0,7 м.
- Узел крепления каждого типа объекта информации разрабатывается отдельным рабочим проектом.
- В случае размещения рекламной конструкции на фасаде здания, строения, сооружения, такая конструкция должна быть отражена в составе нового колерного паспорта, а ее размещение должно осуществляться в соответствии с действующим порядком установки эксплуатации рекламных конструкций на территории города Перми, утвержденным решением Пермской городской Думы от 27.01.2009 № 11, с последующим получением на установку и эксплуатацию рекламной конструкции в установленном порядке.
- Вывески, не соответствующие Требованиям к вывескам в границах Гостевого маршрута и не зафиксированные в колерном паспорте капитального объекта, подлежат приведению в соответствие Требованиям к вывескам в границах Гостевого маршрута, и согласованию в колерном паспорте капитального объекта или демонтажу силами и за счет средств владельца вывески, в случае если владелец вывески известен, а в случае если неизвестен - владельца капитального объекта, помещения, расположенного в капитальном объекте, на котором расположена вывеска.
- В случае возникновения спорных ситуаций с другими организациями в отношении мест размещения вывесок, расположенных не в границах занимаемого помещения, регулирование конфликта и окончательное решение по размещению вывесок той или иной претендующей организации принимает владелец данного объекта.
- При размещении настенной конструкции (объемных знаков, логотипа) применяется один из следующих вариантов цветовых решений:
Вариант 1: Лицевая и боковая поверхности объемных знаков, логотипа: RAL 9003 (сигнальный белый) или RAL 9010 (белый). Сведения (надпись) на лицевой поверхности логотипа: RAL 9004 (сигнальный черный), RAL 9011 (графитно-черный), или RAL 9017 (транспортный черный);
Вариант 2: Лицевая и боковая поверхности объемных знаков, логотипа: RAL 9003 (сигнальный белый) или RAL 9010 (белый). Сведения на лицевой поверхности логотипа: RAL 9004 (сигнальный черный), или RAL 9011 (графитно-черный), или RAL 9017 (транспортный черный).
Абрис (контурное очертание в случае размещения объемных знаков, логотипа на светлом фасаде) шириной не более 0,015 м. при наличии фирменного (корпоративного) цвета цветовое решение абриса должно соответствовать такому цвету, в иных случаях требование к цветовому решению абриса не устанавливается;
Вариант 3: Лицевая поверхность объемных знаков, логотипа: RAL 9003 (сигнальный белый) или RAL 9010 (белый). Боковая поверхность объемных знаков, логотипа: при наличии фирменного (корпоративного) цвета цветовое решение боковой поверхности объемных знаков, логотипа должно соответствовать такому цвету. Сведения на лицевой поверхности логотипа: RAL 9004 (сигнальный черный), или RAL 9011 (графитно-черный), или RAL 9017 (транспортный черный).
Требования к цветовому решению лицевой и боковой поверхностей логотипа, сведений на лицевой поверхности логотипа не устанавливаются, расположенных не в границах занимаемого помещения, регулирование конфликта и окончательное решение по размещению вывесок, той или иной претендующей организации принимает владелец данного объекта.

Схема компоновки объемных букв и/или логотипов, относительно оси и места размещения средств размещения информации

Схема крепления средств размещения информации к фасаду (поз. 1)



ВЕДОМОСТЬ СРЕДСТВ РАЗМЕЩЕНИЯ ИНФОРМАЦИИ, РЕКЛАМНЫХ КОНСТРУКЦИЙ

№	Тип объекта городской информации, материалов, способы крепления	Цвет (с указанием RAL)	Наличие подсветки
1	Вывеска - объемные буквы, логотипы, цифры без подложки на металлических направляющих в цвет отделки на фризе здания. Металл, пластик, пленки	Вариант 1,2,3 - см. примечание 9	Внешняя или внутренняя, светодиодами
2	Информационная табличка (режимник). Одиночная (500x700). Не сплошная выклейка буквенными, цифровыми символами (знаками) из декоративной пленки	Прозрачный фон, Цвет текста: черный (RAL 9005), белый (RAL 9003)	Без подсветки
3	Вывеска в виде сплошной панели с внутренней стороны витрин, витражей, оконных блоков (высотой не более половины высоты одного остекления витрины, витража, оконного блока, шириной не более половины ширины одного остекления витрины, витража, оконного блока) путем крепления такой панели подвесами к верхней части проема витрины, витража, оконного блока (например, на тросах) с отступом от остекления не менее чем на 0,15 м. Металл, пластик, пленки.	Фирменные цвета	Возможна подсветка
4	Указатель с наименованием улицы и номером дома (здания) (пункт 11.4.2 Решения Пермской городской Думы от 15.12.2020 № 277). Пластик, металл.	R-(0), G-(20), B-(120) / Белый	Возможна подсветка

						2025-38-КП					
						Колерный паспорт объекта капитального строительства по шоссе Космонавтов, 188 в городе Перми					
Изм.	Кол. уч.	Лист	№ док.	Подп.	Дата	Магазин			Стадия	Лист	Листов
Разработал	Кацер				09.2025				П	7	
ГИП	Рахманов				09.2025	Размещение средств размещения информации, рекламных конструкций (начало)			 ПРОЕКТ ИИ		

Копировал

А3

Согласовано

Взам. инв. №

Подп. и дата

Инв. № подл.



СОГЛАСОВАНО
Заместитель начальника ДГА
- главный архитектор
« 09.10.2025 г. »

Примечание:

На данном листе представлена визуализация, которая представляет общую концепцию проекта и может отличаться от фасадов колерного паспорта.

Изм.	Кол. уч.	Лист	№ док.	Подп.	Дата
Разработал	Кацер			И. Кацер	09.2025
ГИП	Рахманов			И. Рахманов	09.2025
Н.Контроль	Гребенникова			И. Гребенникова	09.2025

2025-38-КП

Колерный паспорт объекта капитального строительства
по шоссе Космонавтов, 188 в городе Перми

Магазин

Стадия	Лист	Листов
П	8	

Визуализации



Копировал

A3

Согласовано

Взам. инв. №

Подп. и дата

Инв. № подл.



СОГЛАСОВАНО
Заместитель начальника ДГА
- главный архитектор
« 08 » 10 20 25 г.

Примечание:

Проектом предусмотрена архитектурно-художественная подсветка локального и карнизного вида.

Локальная подсветка - освещение части фасада здания, строения, сооружения, а также отдельных его архитектурных элементов (п. 17.4.2. Решения Пермской городской Думы от 15.12.2020 № 277 «Об утверждении Правил благоустройства территории города Перми»).

Для подсветки здания, имеющего тёплые цвета фасадов, применяются источники света с цветовой температурой не выше 3500 Кельвинов.

Изм.	Кол. уч.	Лист	№ док.	Подп.	Дата
Разработал	Кацер				09.2025
ГИП	Рахманов				09.2025
Н.Контроль	Гребенникова				09.2025

2025-38-КП

Колерный паспорт объекта капитального строительства
по шоссе Космонавтов, 188 в городе Перми

Магазин	Стадия	Лист	Листов
	П	9	
Архитектурно-художественная подсветка			

Копировал

А3


Согласовано

Ив. № подл. Подп. и дата Взам. инв. №


Позиция согласно ведомости отделки фасадов	RAL 7036	C:	10	
		M:	10	
		Y:	10	
		K:	40	
1, 7, 10, 14		R:	154	
		G:	150	
		B:	151	

Позиция согласно ведомости отделки фасадов	RAL 9006	C:	0	
		M:	0	
		Y:	0	
		K:	40	
8, 9, 11, 12		R:	165	
		G:	168	
		B:	166	

Позиция согласно ведомости отделки фасадов	RAL 8025	C:	40	
		M:	50	
		Y:	60	
		K:	40	
2, 4		R:	117	
		G:	92	
		B:	73	

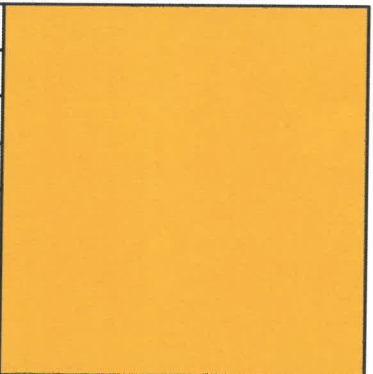Позиция согласно ведомости отделки фасадов	RAL 1003	C:	5	
		M:	20	
		Y:	90	
		K:	0	
R:		247		
G:		186		
13		B:	11	

Позиция согласно ведомости отделки фасадов	RAL 1011	C:	30	
		M:	40	
		Y:	70	
		K:	0	
3, 4		R:	175	
		G:	138	
		B:	84	

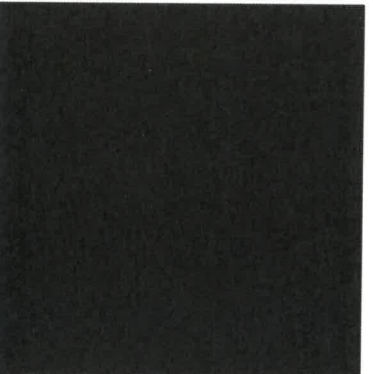Позиция согласно ведомости отделки фасадов	RAL 9005	C:	100		
		M:	100		
		Y:	100		
		K:	95		
13		R:	10		
		G:	10		
		B:			13

Позиция согласно ведомости отделки фасадов	RAL 7047	C:	0	
		M:	0	
		Y:	5	
		K:	20	
5, 6		R:	207	
		G:	208	
		B:	207	

СОГЛАСОВАНО
Заместитель начальника ДГА
- главный архитектор
«08» 10 2025 г.

Цвета в стандарте RAL и цветовой палитре CMYK, RGB приведены с сайта <https://colorscheme.ru/> (каталог цветов RAL CLASSIC, RAL DESIGN).

2025-38-КП					
Колерный паспорт объекта капитального строительства по шоссе Космонавтов, 188 в городе Перми					
Изм.	Кол. уч.	Лист	№ док.	Подп.	Дата
Разработал	Кацер				09.2025
ГИП	Рахманов				09.2025
Н.Контроль	Гребенникова				09.2025
Магазин				Стадия	Лист
				П	10
Эталоны колеров					