

Общество с ограниченной ответственностью «ПроектИнжиниринг»

059-22-01-26-2052 от 17.09.2025

Номер и дата входящего заявления о согласовании колерного паспорта

Заказчик: ИП Хрипунов Дмитрий Вадимович

**ПАСПОРТ ВНЕШНЕГО ОБЛИКА (КОЛЕРНЫЙ ПАСПОРТ)
ОБЪЕКТА КАПИТАЛЬНОГО СТРОИТЕЛЬСТВА**
(за исключением объектов, строительство которых не завершено)
(далее - колерный паспорт)

АДРЕС ОБЪЕКТА: г. Пермь, административный район Индустриальный,
шоссе Космонавтов, здание (строение) №244Б

ШИФР: 2025-41-КП

ПЕРМЬ 2025 г.

Согласовано

Взам. инв. №

Подп. и дата

Инв. № подл.

Ведомость чертежей

Лист	Наименование	Примечание
1	Общие данные (начало)	
2	Общие данные (окончание)	
3	Существующее состояние фасадов	
4	Главный фасад	
5	Дворовой фасад	
6	Боковые фасады	
7	Размещение средств размещения информации, рекламных конструкций	
8	Размещение средств размещения информации, рекламных конструкций	
9	Визуализации	
10	Архитектурно-художественная подсветка	
11	Эталоны колеров	

Ведомость отделки фасадов

Поз.	Элемент фасада	Эталон цвета	Обозначение	Вид отделки	Примечание
1	Основное поле стен		RAL 7038	Алюминиевые композитные фасадные кассеты	сторона не менее 90 см
2	Фриз		RAL 8025	Алюминиевые композитные фасадные кассеты	сторона не менее 90 см
3	Декоративный элемент		RAL 1011	Алюминевая композитная панель под дерево	
4	Стойки крыльца входной группы		RAL 8025	Алюминиевые композитные фасадные кассеты	сторона не менее 90 см
5	Фриз козырька входной группы		RAL 8025 / RAL 1011	Алюминиевые композитные фасадные кассеты и ламели	
6	Переплёты окон, витражей, дверей		RAL 9003	Полимерное покрытие ПВХ профиля	
7	Двери		RAL 9003	Металл, атмосферостойкая краска	
8	Ворота		RAL 7038	Металл, атмосферостойкая краска	
9	Ограждения входной группы		RAL 8025	Металл, атмосферостойкая краска	
10	Площадки, крыльца, пандус		RAL 7038	Бетон, тротуарная плитка	
11	Элементы воздуховодов		RAL 9006	Оцинкованный лист	
12	Наружная лестница		RAL 7038	Металл, атмосферостойкая краска	

Пояснительная записка

Объект капитального строительства: Тип объекта - общественное здание торгового назначения (магазин), расположенное по адресу г. Пермь, Индустриальный район, Шоссе Космонавтов, 244Б.

Год постройки и ввод в эксплуатацию: Построено в 2014 г..

В плане здание имеет прямоугольную форму.

Несущие стены: железобетонный каркас с обшивкой из сэндвич-панелей.

Кровля: плоская, малоуклонная.

Ранее разработанные колерные паспорта: Ранее колерные паспорта не разрабатывались.

Нахождение в границах зон объектов культурного наследия: рассматриваемый объект не располагается в зоне охраны объектов культурного наследия.

Здание располагается в границах «Гостевого маршрута», установленных Решением Пермской городской Думы от 24.04.2025 №80 «О внесении изменений в Правила благоустройства территории города Перми, утвержденные решением Пермской городской Думы от 15.12.2020 № 277».

Настоящим колерным паспортом:

Уточняются типы и виды отделки, и их цветовые решения;

Устанавливаются виды и места размещения средств размещения информации, рекламных конструкций;

Цветовое решение и применяемые материалы обеспечивают комплексное решение всех элементов фасадов, единство архитектурного облика здания. Средства размещения информации, рекламные конструкции не нарушат архитектурный облик здания.

Предметом согласования данного колерного паспорта являются: принятые цветовые решения элементов фасада, применяемые материалы существующего объекта недвижимости, а также определение возможных типов размещения средств размещения информации на нем. Средства размещения информации, рекламные конструкции, не соответствующие типу и местам их возможного размещения, подлежат демонтажу.

В соответствии с Градостроительным кодексом Российской Федерации, решением Пермской городской Думы от 15.12.2020 № 277 «Об утверждении Правил благоустройства территории города Перми» и постановлением администрации города Перми от 22.02.2017 № 130 «Об утверждении формы и Порядка согласования паспорта внешнего облика объекта капитального строительства (колерного паспорта)» колерные паспорта либо их изменения не являются разрешительной документацией на строительство, реконструкцию объекта капитального строительства; не являются правовым основанием на устройство (переустройство, демонтаж) пристроек, навесов, козырьков и других архитектурных элементов объекта капитального строительства.



						2025-41-КП			
						Колерный паспорт объекта капитального строительства по шоссе Космонавтов, 244Б в городе Перми			
Изм.	Кол. уч.	Лист	№ док.	Подп.	Дата	Магазин	Стадия	Лист	Листов
Разработал	Крючковская				09.2025		П	1	
ГИП	Рахманов				09.2025	Общие данные (начало)			
Н.Контроль	Кацер				09.2025				


Инструкция о порядке производства работ, связанных с окраской фасадов и всех наружных частей зданий, сооружений, строений, расположенных на территории города Перми

1. Окраска (отделка) фасадов и всех наружных частей зданий, сооружений, строений, расположенных на территории города Перми, может производиться лишь на основании паспорта внешнего облика объекта капитального строительства (колерного паспорта), согласованного с департаментом градостроительства и архитектуры администрации г.Перми (далее - ДГА).
2. До начала процесса окраски (отделки) здания или какого-либо сооружения должны быть произведены работы по капитальному ремонту всех без исключения его наружных частей, подлежащих окраске.
3. До начала ремонта зданий, имеющих газосветовую рекламу, сообщить рекламораспространителю о предстоящих работах на фасаде здания с целью сохранения вывесок либо их демонтажа.
4. Полуразрушенные и разрушенные архитектурные художественно-скульптурные элементы фасада: карнизы, фризy, колонны, пилястры, сандрики, кронштейны, обрамления проемов, различные лепные украшения, барельефы, мозаика, художественная роспись и тл. подлежат обязательному восстановлению в своем первоначальном виде. Категорически запрещается производить окраску здания без предварительного восстановления указанных элементов декора фасада.
5. Металлические поверхности отдельных элементов фасада: чугунные решетки, ограждения балконов и лестниц, элементы входных групп, двери, кронштейны и прочие архитектурно-художественные элементы фасада перед окраской очищаются от грязи, ржавчины, старой фаски и покрываются вновь атмосферостойкой краской для металлических поверхностей.
6. В соответствии с выданными образцами цвета (колерами) на окраску (отделку) здания организация, производящая ремонт здания, составляет пробные образцы цвета, которые наносятся на подготовленную для покраски поверхность стены в уровне 1-го этажа здания (не выше 1,5 метров от земли).
7. Проверку и согласование пробного образца цвета (выкраса колера) производит уполномоченный представитель ДГА. Без указанных проверки и согласования производить окраску (отделку) фасадов здания категорически запрещается.
8. Домоуправления, организации и учреждения, производящие окраску (отделку) и связанный с нею ремонт фасадов здания, несут ответственность за выполнение настоящей инструкции и могут быть привлечены к административной ответственности за ее нарушение в соответствии со статьей 6.82 «Нарушение требований к внешнему виду фасадов зданий, строений, сооружений» Закона Пермского края от 06.042015 № 460-ПК «Об административных правонарушениях в Пермском крае».
9. По всем вопросам, связанным с производством работ, необходимо обращаться в ДГА по адресу, г. Пермь, ул. Сибирская, 15, каб. 315, тел. 212-76-98.

Ситуационный план расположения земельного участка



План координационных осей здания

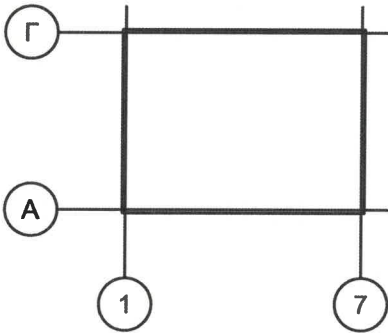

Границы участка и его номер приведены с сайта pkk.rosreestr.ru

Условные обозначения:

① - Магазин по шоссе Космонавтов, 244Б в г. Перми;

▨ - Земельный участок с кадастровым номером 59:01:4613904:18;

— - Фасады с местами размещения средств размещения информации, рекламных конструкций;

4,0 - Расстояние от объекта до границ земельного участка и/или красных линий.

— - Красные линии

СОГЛАСОВАНО
Заместитель начальника ДГА
главный архитектор
« 07 » 20 25 г.

ВЕДОМОСТЬ ССЫЛОЧНЫХ И ПРИЛАГАЕМЫХ ДОКУМЕНТОВ

Обозначение	Наименование	Примечание
	Ссылочные документы	
Решение Пермской городской Думы VI созыва от 15.12.2020 №277	«Об утверждении правил благоустройства территории города Перми»	
Постановление администрации г. Перми от 22.02.2017 №130 (ред. от 12.11.2019)	«Об утверждении формы и порядка согласования паспорта внешнего облика объекта капитального строительства (колерного паспорта)»	

						2025-41-КП			
						Колерный паспорт объекта капитального строительства по шоссе Космонавтов, 244Б в городе Перми			
Изм.	Кол. уч.	Лист	№ док.	Подп.	Дата	Магазин	Стадия	Лист	Листов
Разработал	Крючковская				09.2025		П	2	
ГИП	Рахманов				09.2025	Общие данные (окончание)			
Н.Контроль	Кацер				09.2025				

Главный фасад




Боковой фасад



Боковой фасад



Боковой фасад

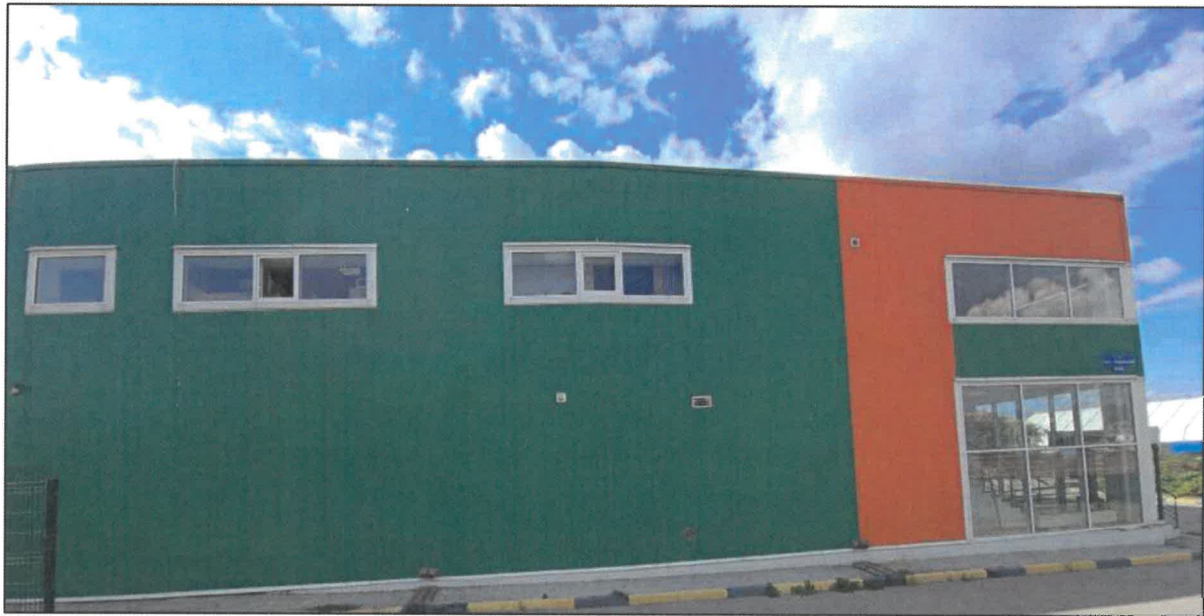

Согласовано

Взам. инв. №

Подп. и дата

Инв. № подл.

СОГЛАСОВАНО
Заместитель начальника ДГА
- главный архитектор
« 07 » 20 25 г.

						2025-41-КП			
						Колерный паспорт объекта капитального строительства по шоссе Космонавтов, 244Б в городе Перми			
Изм.	Кол. уч.	Лист	№ док.	Подп.	Дата	Магазин	Стадия	Лист	Листов
Разработал	Крючковская				09.2025		П	3	
ГИП	Рахманов				09.2025	Существующее состояние фасадов			
Н.Контроль	Кацер				09.2025				


Согласовано

Взам. инв. №

Подп. и дата

Инв. № подл.

Главный фасад

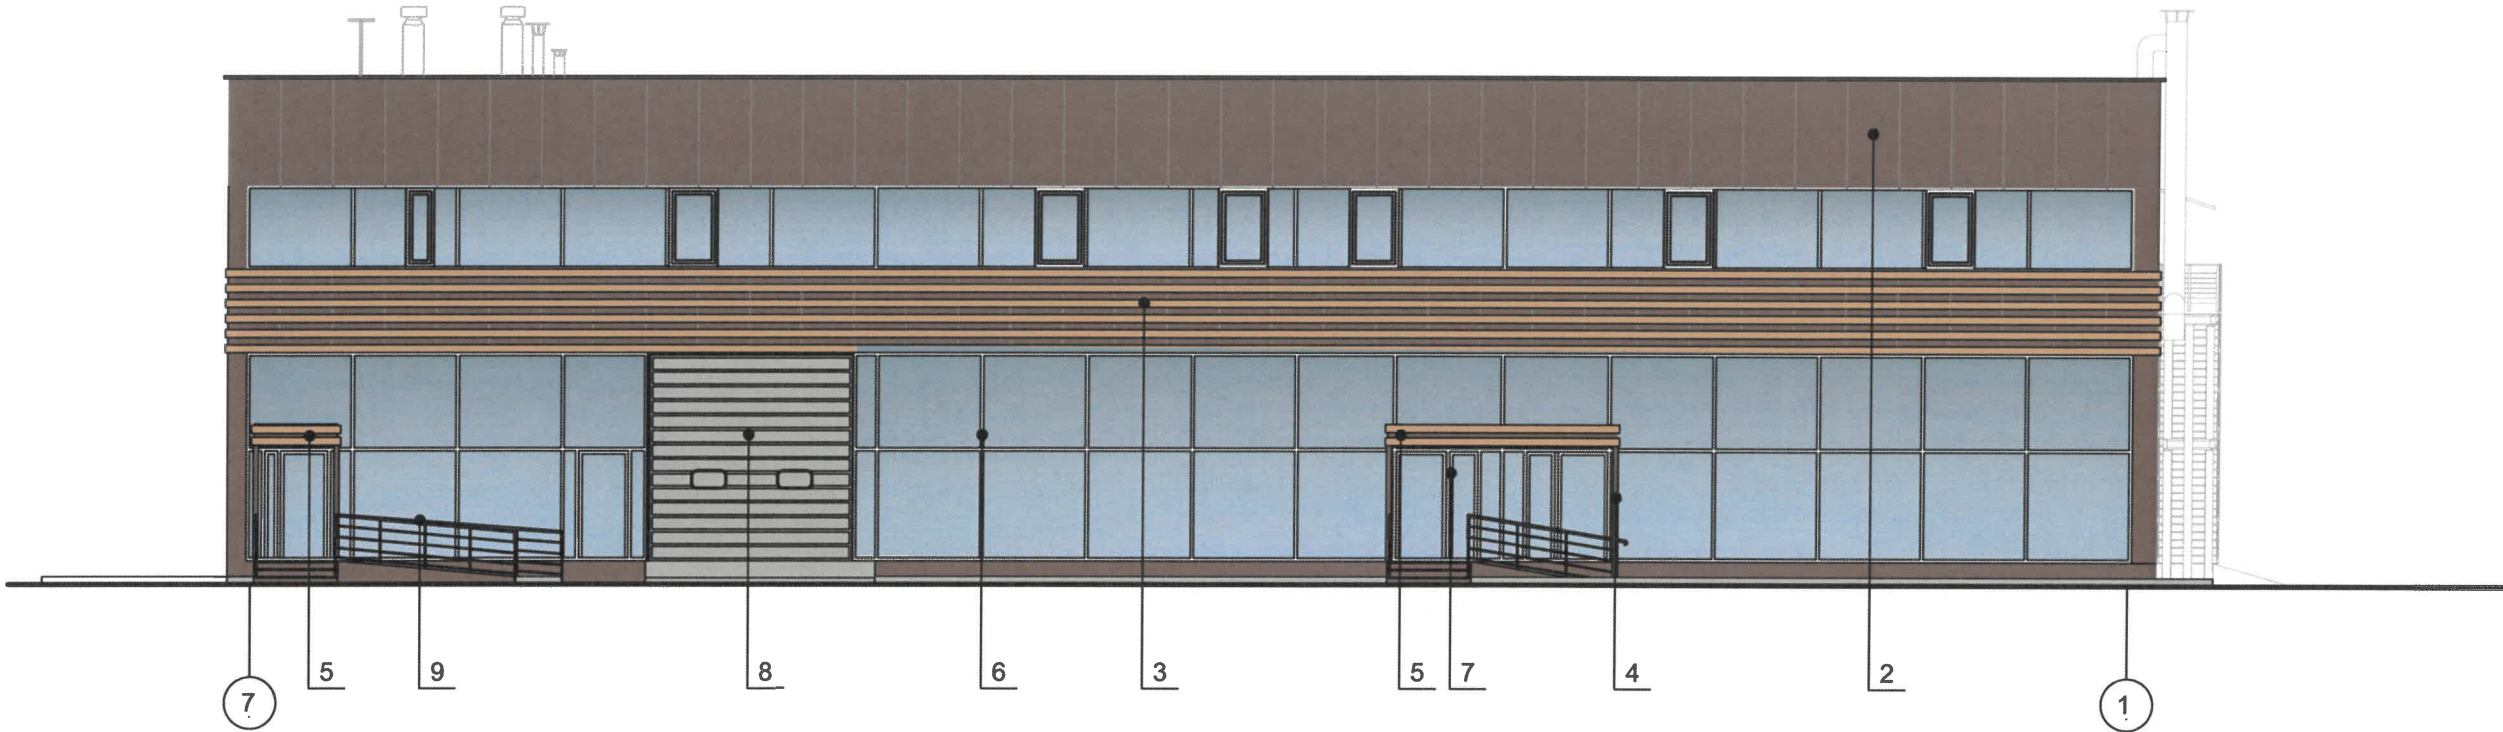

Пояснительная записка:

1. В случае, если наружные лестницы при дополнительно устроенных входах в общественные помещения здания выходят за границы предоставленного земельного участка и красные линии квартала, то устройство дополнительных или переустройство существующих входных групп требует получения разрешения в установленном порядке.
2. Требования к входным группам установлены пунктом 11.7 Правил благоустройства территории города Перми, утвержденных Решением Пермской городской Думы от 15.12.2020 № 277.
3. При размещении новой входной группы, изменении входной группы при проведении реконструкции, капитального ремонта здания, строения, сооружения требуется разработка проекта колерного паспорта.
4. Размещение входных групп, расположенных в границах территорий достопримечательных мест на территории города Перми, должно соответствовать требованиям, установленным органом охраны объектов культурного наследия.
5. Требования к входным группам, расположенным в границах территорий общего пользования, за исключением входных групп, расположенных в границах территорий достопримечательных мест:
 - архитектурные элементы входных групп (крыльца, входная площадка, ступени, лестницы, ограждения, парапеты, роллетные системы (рольставни), козырьки, приямки, пандусы или подъемные устройства для маломобильных групп населения) должны быть выполнены параллельно фасаду здания, строения, сооружения на расстоянии не более чем 1,5 м от фасада здания, строения, сооружения и при условии сохранения ширины пешеходной зоны (тротуара) не менее 2 м;
 - размер входной площадки - 1,5 м x 1,85 м;
 - входная группа (приямок) в подвальное или полуподвальное помещение должна быть выполнена параллельно фасаду здания, строения, сооружения с лестницей на расстоянии не более чем 1,5 м от фасада здания, строения, сооружения. По периметру входной группы (приямка) устраивается парапет высотой не более 0,5 м, над входной группой (приямком) устанавливается козырек с водоотводом;
 - на высоте более 0,72 м от уровня земли входная группа должна быть выполнена за счет внутреннего пространства здания, строения, сооружения.
6. Ступени и входная площадка входных групп должны иметь противоскользящее покрытие или полосы.
7. На одном из торцов входной площадки может быть предусмотрен пандус или подъемное устройство для маломобильных групп населения.
8. Наружная кнопка вызывного устройства должна быть размещена в начале заезда на пандус или при входе на подъемное устройство для маломобильных групп населения.

Условные обозначения:

- 1 - выноска и номер позиции согласно ведомости отделки фасадов, см. лист 1;
- 1 - координационная ось.



						2025-41-КП			
						Колерный паспорт объекта капитального строительства по шоссе Космонавтов, 244Б в городе Перми			
Изм.	Кол. уч.	Лист	№ док.	Подп.	Дата	Магазин	Стадия	Лист	Листов
Разработал	Крючковская				09.2025		П	4	
ГИП	Рахманов				09.2025	Главный фасад			
Н.Контроль	Кацер				09.2025				

Согласовано

Взам. инв. №

Подп. и дата

Инв. № подл.

Дворовой фасад



Пояснительная записка:

1. Требования к размещению наружных блоков систем кондиционирования, маскирующих ограждений наружных блоков систем кондиционирования (далее - маскирующие ограждения) на фасадах капитальных объектов установлены пунктом 11.9 Правил благоустройства территории города Перми, утвержденных решением Пермской городской Думы от 15.12.2020 № 277 (далее -- Правила), в частности, на фасадах капитальных объектов, расположенных в границах городского центра, а также расположенных на территориях, выходящих на улицы особого градостроительного значения-магистралей городского значения, наружные блоки систем кондиционирования размещаются следующими способами:
- на главных и (или) боковых фасадах капитальных объектов с использованием маскирующих ограждений;
 - внутри балкона, лоджии, не превышая верхнюю высотную отметку ограждения балкона, лоджии;
 - в специально оборудованных для этих целей местах, нишах, предусмотренных проектной документацией при строительстве, реконструкции, капитальном ремонте капитального объекта, с использованием маскирующих ограждений;
 - под лестницей входной группы с использованием маскирующих ограждений;
 - в окнах подвального (цокольного) этажа без выхода за плоскость фасада;
 - на крышах капитальных объектов;
 - в арочных проездах на высоте не менее 3,0 метра от поверхности земли с соблюдением единой горизонтальной оси с использованием маскирующих ограждений;
 - под оконными проемами с использованием маскирующих ограждений с соблюдением единой горизонтальной и вертикальной осей.
2. Маскирующие ограждения на фасадах капитальных объектов должны быть выполнены в виде экранов, решеток, корзин, состоящих из передней и боковых панелей, выполненных из горизонтальных реек: ширина рейки - не менее 0,03 м и не более 0,06 м, расстояние между ближайшими рейками - не менее 0,03 м и не более 0,06 м; в цвет части фасада капитального объекта, указанный в колерном паспорте капитального объекта, на которой размещаются маскирующие ограждения.
3. Требования к размещению наружных блоков систем кондиционирования на дворовых фасадах капитальных объектов не устанавливаются.

Условные обозначения:

- 1 - выноска и номер позиции согласно ведомости отделки фасадов, см. лист 1;
- 1 - координационная ось.



						2025-41-КП			
						Колерный паспорт объекта капитального строительства по шоссе Космонавтов, 244Б в городе Перми			
Изм.	Кол. уч.	Лист	№ док.	Подп.	Дата	Магазин	Стадия	Лист	Листов
Разработал	Крючковская				09.2025		П	5	
ГИП	Рахманов				09.2025	Дворовой фасад	 ПРОЕКТ ИНЖИНИРИНГ		
Н.Контроль	Кацер				09.2025				

Согласовано


Взам. инв. №

Подп. и дата

Инв. № подл.

Условные обозначения:

- 1 - выноска и номер позиции
согласно ведомости отделки
фасадов, см. лист 1;
- 1 - координационная ось.

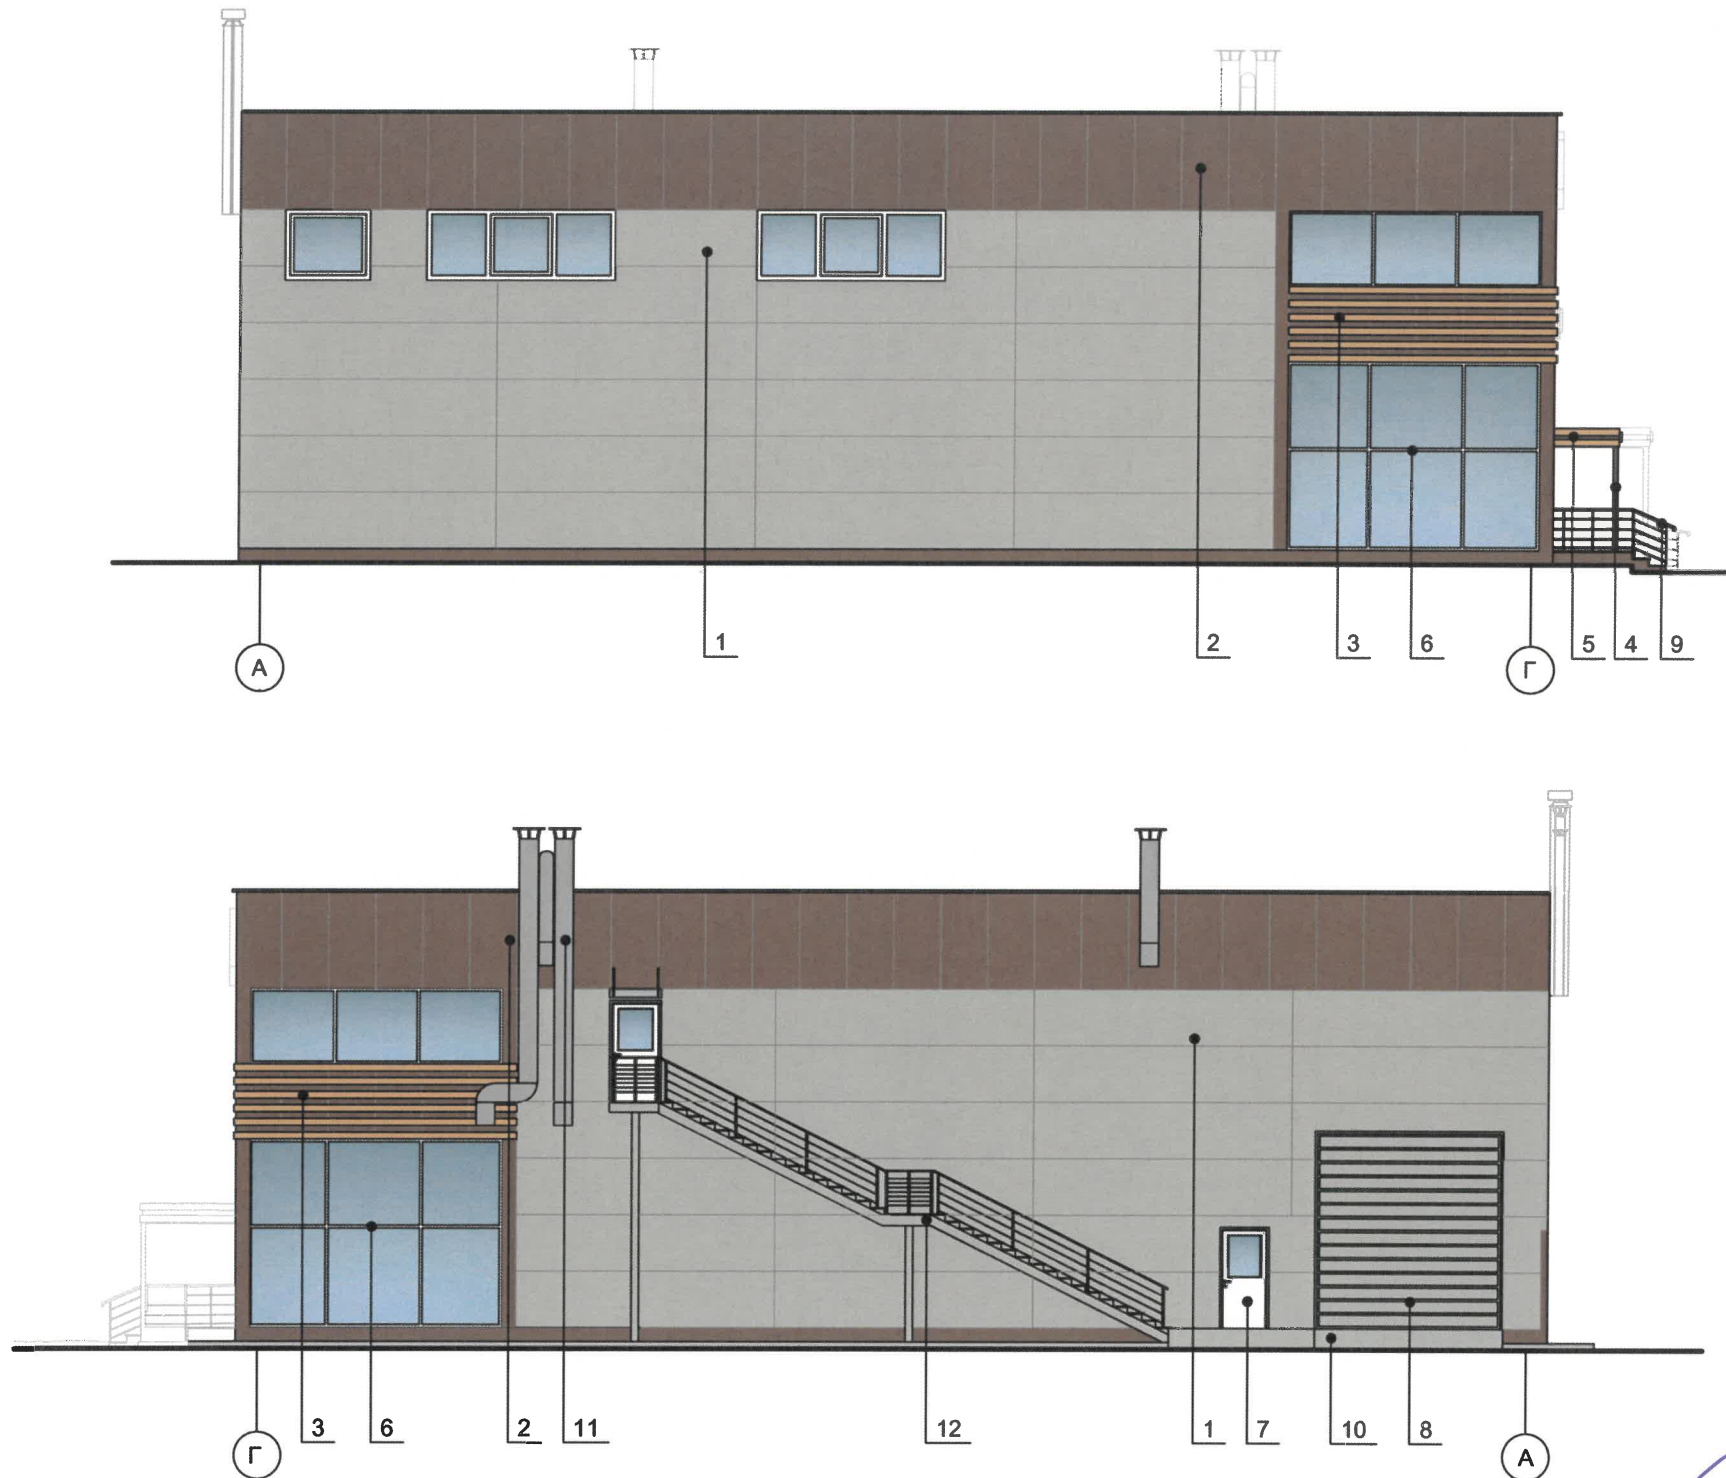

СОГЛАСОВАНО
Заместитель начальника ДГА
- главный архитектор
« 09 » 2025 г.

						2025-41-КП			
						Колерный паспорт объекта капитального строительства по шоссе Космонавтов, 244Б в городе Перми			
Изм.	Кол. уч.	Лист	№ док.	Подп.	Дата	Магазин	Стадия	Лист	Листов
Разработал	Крючкова				09.2025		П	6	
ГИП	Рахманов				09.2025	Боковые фасады			
Н.Контроль	Кацер				09.2025				

Копировал

А3



СОГЛАСОВАНО
Заместитель начальника ДГА
главный архитектор
«07» 2025 г.

Условные обозначения:

- место допустимого размещения средств размещения информации, рекламных конструкций;
- ось размещения средств размещения информации, рекламных конструкций;
- выноска и номер позиции согласно ведомости средств размещения информации, рекламных конструкций;
- координационная ось.

Условия размещения средств размещения информации, рекламных конструкций:

- Места размещения информации располагаются относительно условной прямой линии - единой горизонтальной оси. Местоположение оси на фасаде определяется как половина расстояния между верхним и нижним архитектурным элементом (окна, наличники, карниз, фриз и др.), выделяющимся (западающим, выступающим) из плоскости стены.
- Размещение вывесок в границах Гостевого маршрута осуществляется в соответствии с колерным паспортом капитального объекта с учетом законодательства об объектах культурного наследия, Требованиям к вывескам в границах Гостевого маршрута, утвержденным Решением Пермской городской Думы от 24.04.2025 №80 «О внесении изменений в Правила благоустройства территории города Перми, утвержденные решением Пермской городской Думы от 15.12.2020 № 277».
- Размещение вывесок по отношению друг к другу, их конфигурация, цветовое решение и наполненность информацией должны соответствовать Требованиям к вывескам в границах Гостевого маршрута.
- Максимальный размер информационных табличек - 0,5 м x 0,7 м.
- Узел крепления каждого типа объекта информации разрабатывается отдельным рабочим проектом.
- В случае размещения рекламной конструкции на фасаде здания, строения, сооружения, такая конструкция должна быть отражена в составе нового колерного паспорта, а ее размещение должно осуществляться в соответствии с действующим порядком установки эксплуатации рекламных конструкций на территории города Перми, утвержденным решением Пермской городской Думы от 27.01.2009 № 11, с последующим получением на установку и эксплуатацию рекламной конструкции в установленном порядке.
- Вывески, не соответствующие Требованиям к вывескам в границах Гостевого маршрута и не зафиксированные в колерном паспорте капитального объекта, подлежат приведению в соответствие Требованиям к вывескам в границах Гостевого маршрута, и согласованию в колерном паспорте капитального объекта или демонтажу силами и за счет средств владельца вывески, в случае если владелец вывески известен, а в случае если неизвестен - владельца капитального объекта, помещения, расположенного в капитальном объекте, на котором расположена вывеска.
- В случае возникновения спорных ситуаций с другими организациями в отношении мест размещения вывесок, расположенных не в границах занимаемого помещения, регулирование конфликта и окончательное решение по размещению вывесок той или иной претендующей организации принимает владелец данного объекта.

ВЕДОМОСТЬ СРЕДСТВ РАЗМЕЩЕНИЯ ИНФОРМАЦИИ, РЕКЛАМНЫХ КОНСТРУКЦИЙ

№	Тип объекта городской информации, материалов, способы крепления	Цвет (с указанием RAL)	Наличие подсветки
1	Вывеска - объемные буквы, логотипы, цифры без подложки на металлических направляющих в цвет фасада на стене здания. Металл, пластик, пленки	Вариант 1,2,3 - см. примечание на 8 листе	Внешняя или внутренняя, светодиодами
2	Информационная табличка (режимник). Одиночная (500x700). Не сплошная выклейка буквенными, цифровыми символами (знаками) из декоративной пленки	Прозрачный фон, Цвет текста: черный (RAL 9005), белый (RAL 9003)	Без подсветки
3	Вывеска в виде сплошной панели с внутренней стороны витрин, витражей, оконных блоков (высотой не более половины высоты одного остекления витрины, витража, оконного блока, шириной не более половины ширины одного остекления витрины, витража, оконного блока) путем крепления такой панели подвесами к верхней части проема витрины, витража, оконного блока (например, на тросах) с отступом от остекления не менее чем на 0,15 м. Металл, пластик, пленки.	Фирменные цвета	Возможна подсветка
4	Вывеска - объемные буквы и /или логотипы без подложки на металлических направляющих на козырьке. Металл, пластик, пленки	Вариант 1,2,3 - см. примечание на 8 листе	Внешняя или внутренняя, светодиодами
5	Указатель с наименованием улицы и номером дома (здания) (пункт 11.4.2 Решения Пермской городской Думы от 15.12.2020 № 277). Пластик, металл.	R-(0), G-(20), B-(120) / Белый	Возможна подсветка

2025-41-КП					
Колерный паспорт объекта капитального строительства по шоссе Космонавтов, 244Б в городе Перми					
Изм.	Кол.уч.	Лист	№ док.	Подп.	Дата
Разработал	Крючковская				09.2025
ГИП	Рахманов				09.2025
Н.Контроль	Кацер				09.2025
Магазин			Стадия	Лист	Листов
Размещение средств размещения информации, рекламных конструкций			П	7	

Копировал


ПРОЕКТ
ИНЖИНИРИНГ

Согласовано

Взам. инв. №

Подп. и дата

Инв. № подл.

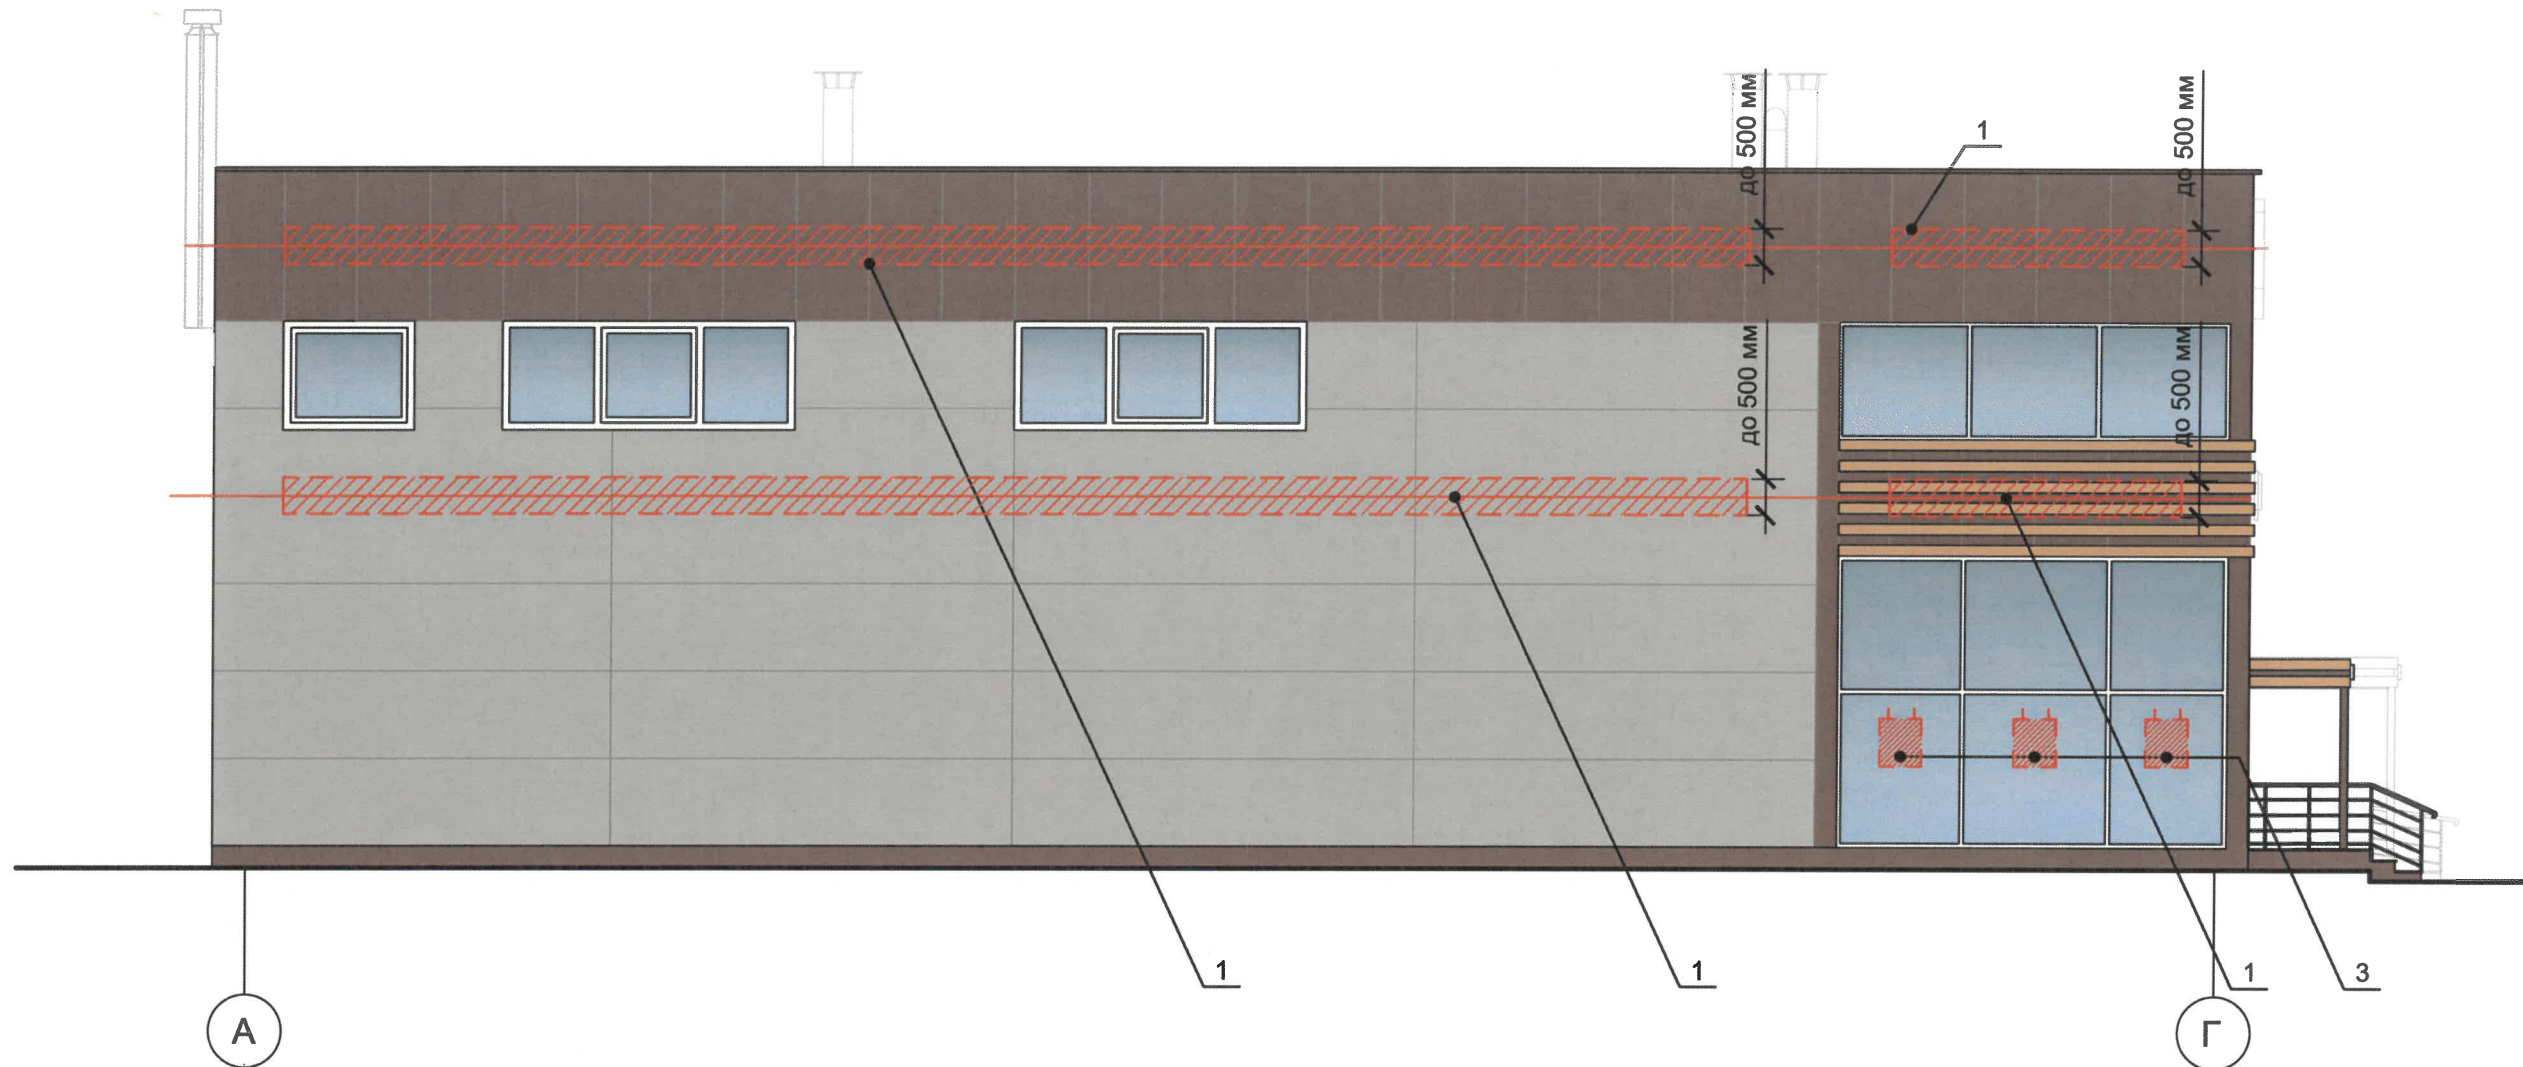

СОГЛАСОВАНО
Заместитель начальника ДГА
- главный архитектор
« 07.09.2025 г. »

Примечание

При размещении настенной конструкции (объемных знаков, логотипа) применяется один из следующих вариантов цветовых решений:

Вариант 1:

Лицевая и боковая поверхности объемных знаков, логотипа: RAL 9003 (сигнальный белый) или RAL 9010 (белый).
Сведения (надпись) на лицевой поверхности логотипа: RAL 9004 (сигнальный черный), RAL 9011 (графитно-черный), или RAL 9017 (транспортный черный).

Вариант 2:

Лицевая и боковая поверхности объемных знаков, логотипа: RAL 9003 (сигнальный белый) или RAL 9010 (белый).
Сведения на лицевой поверхности логотипа: RAL 9004 (сигнальный черный), или RAL 9011 (графитно-черный), или RAL 9017 (транспортный черный).

Абрис (контурное очертание в случае размещения объемных знаков, логотипа на светлом фасаде) шириной не более 0,015 м. при наличии фирменного (корпоративного) цвета цветовое решение абриса должно соответствовать такому цвету, в иных случаях требование к цветовому решению абриса не устанавливается.


Вариант 3:

Лицевая поверхность объемных знаков, логотипа: RAL 9003 (сигнальный белый) или RAL 9010 (белый).
Боковая поверхность объемных знаков, логотипа: при наличии фирменного (корпоративного) цвета цветовое решение боковой поверхности объемных знаков, логотипа должно соответствовать такому цвету.
Сведения на лицевой поверхности логотипа: RAL 9004 (сигнальный черный), или RAL 9011 (графитно-черный), или RAL 9017 (транспортный черный)

Требования к цветовому решению лицевой и боковой поверхностей логотипа, сведений на лицевой поверхности логотипа не устанавливаются, расположенных не в границах занимаемого помещения, регулирование конфликта и окончательное решение по размещению вывесок, той или иной претендующей организации принимает владелец данного объекта.

Условные обозначения:

- место допустимого размещения средств размещения информации, рекламных конструкций;
- ось размещения средств размещения информации, рекламных конструкций;
- выноска и номер позиции согласно ведомости средств размещения информации, рекламных конструкций;
- координационная ось.

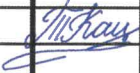						2025-41-КП			
						Колерный паспорт объекта капитального строительства по шоссе Космонавтов, 244Б в городе Перми			
Изм.	Кол. уч.	Лист	№ док.	Подп.	Дата	Магазин	Стадия	Лист	Листов
Разработал		Крючковская			09.2025		П	8	
ГИП		Рахманов			09.2025	Размещение средств размещения информации, рекламных конструкций			
Н.Контроль		Кацер			09.2025				

Согласовано

Взам. инв. №

Подп. и дата

Инв. № подл.



СОГЛАСОВАНО
Заместитель начальника ДГА
главный архитектор
«07» 10 2025 г.

Примечание:

На данном листе представлена визуализация, которая представляет общую концепцию проекта и может отличаться от фасадов колерного паспорта.

						2025-41-КП			
						Колерный паспорт объекта капитального строительства по шоссе Космонавтов, 244Б в городе Перми			
Изм.	Кол. уч.	Лист	№ док.	Подп.	Дата	Магазин	Стадия	Лист	Листов
Разработал		Крючковская			09.2025		П	9	
ГИП		Рахманов			09.2025	Визуализации			
Н.Контроль		Кацер			09.2025				

Копировал


А3

Согласовано

Взам. инв. №

Подп. и дата

Инв. № подл.

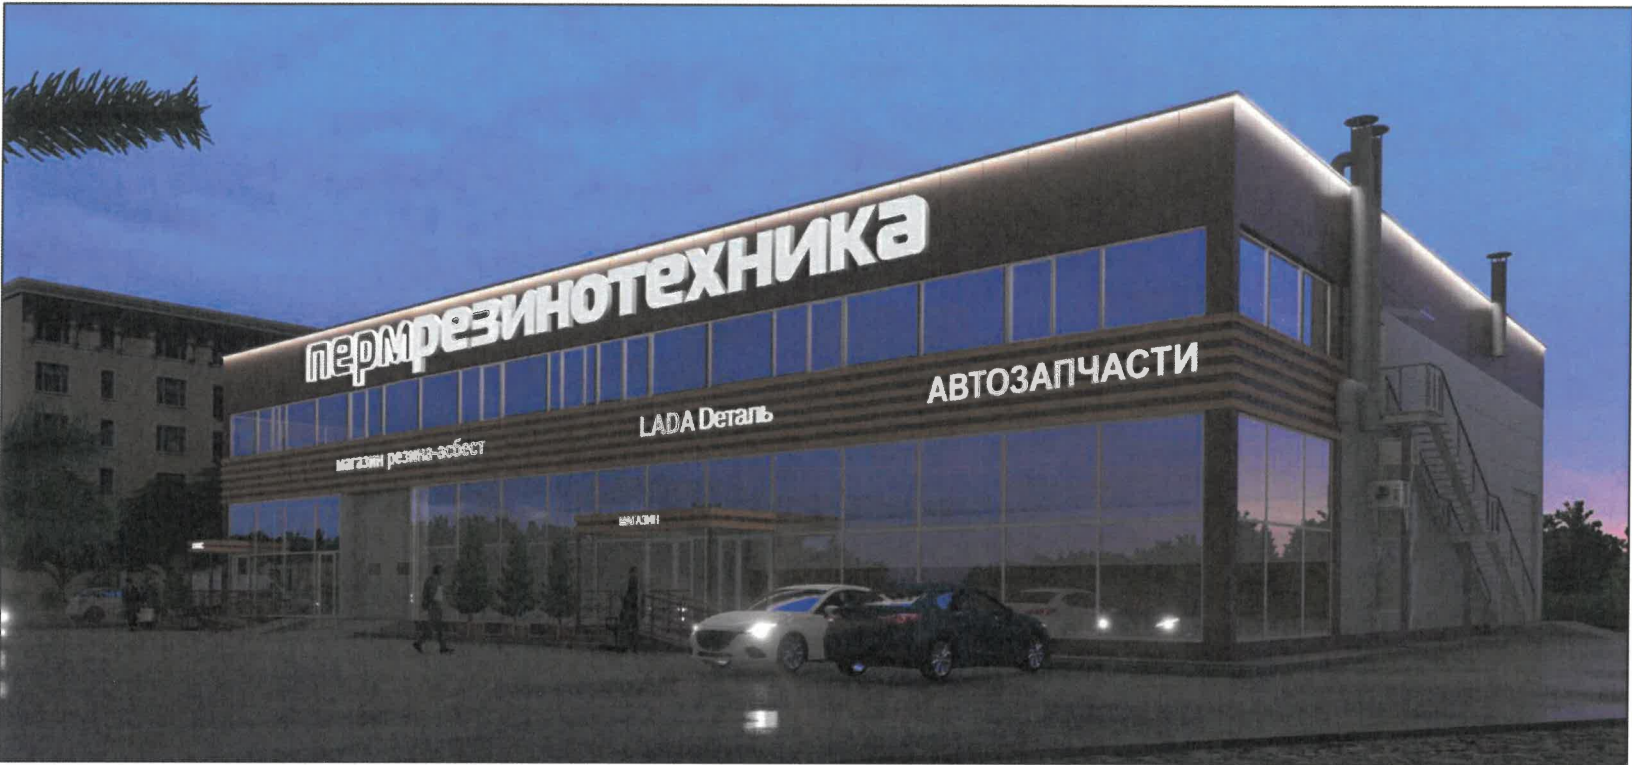

СОГЛАСОВАНО
Заместитель начальника ДГА
- главный архитектор
С.А. Карасёв
« 07 » 20 20 г.

Примечание:
Проектом предусмотрена архитектурно-художественная подсветка локального и карнизного вида.
Локальная подсветка - освещение части фасада здания, строения, сооружения, а также отдельных его архитектурных элементов (п. 17.4.2. Решения Пермской городской Думы от 15.12.2020 № 277 «Об утверждении Правил благоустройства территории города Перми»).

Для подсветки здания, имеющего тёплые цвета фасадов, применяются источники света с цветовой температурой не выше 3500 Кельвинов.

						2025-41-КП			
						Колерный паспорт объекта капитального строительства по шоссе Космонавтов, 244Б в городе Перми			
Изм.	Кол. уч.	Лист	№ док.	Подп.	Дата	Магазин	Стадия	Лист	Листов
Разработал		Крючковская		<i>К.П. Крючковская</i>	09.2025		П	10	
ГИП		Рахманов		<i>А.П. Рахманов</i>	09.2025	Архитектурно-художественная подсветка			
Н.Контроль		Кацер		<i>И.В. Кацер</i>	09.2025				

Согласовано

Взам. инв. №

Подп. и дата

Инв. № подл.

Позиция согласно ведомости отделки фасадов	RAL 7038	C:	30	
		M:	10	
		Y:	20	
		K:	20	
		R:	180	
		G:	184	
1, 7, 9, 11		B:	176	

Позиция согласно ведомости отделки фасадов	RAL 9006	C:	0	
		M:	0	
		Y:	0	
		K:	40	
		R:	165	
		G:	168	
10		B:	166	

Позиция согласно ведомости отделки фасадов	RAL 8025	C:	40	
		M:	50	
		Y:	60	
		K:	40	
		R:	117	
		G:	92	
2, 3, 4, 8		B:	73	

Позиция согласно ведомости отделки фасадов	RAL 9003	C:	0	
		M:	0	
		Y:	0	
		K:	0	
		R:	244	
		G:	248	
5, 6		B:	244	

Позиция согласно ведомости отделки фасадов	RAL 1011	C:	30	
		M:	40	
		Y:	70	
		K:	0	
		R:	175	
		G:	138	
3,5		B:	84	



Цвета в стандарте RAL и цветовой палитре CMYK, RGB приведены с сайта <https://colorscheme.ru/> (каталог цветов RAL CLASSIC, RAL DESIGN).

						2025-41-КП			
						Колерный паспорт объекта капитального строительства по шоссе Космонавтов, 244Б в городе Перми			
Изм.	Кол. уч.	Лист	№ док.	Подп.	Дата	Магазин	Стадия	Лист	Листов
Разработал	Крючковская				09.2025		П	11	
ГИП	Рахманов				09.2025	Эталоны колеров	 ПРОЕКТ ИНЖИНИРИНГ		
Н.Контроль	Кацер				09.2025				

Копировал

A3