

Общество с ограниченной ответственностью «ПроектИнжиниринг»

5059-22-01-26-774 от 24.04.2026
Номер и дата входящего заявления о согласовании колерного паспорта

Заказчик: АО «ПЕРММЕТАЛЛ»

**ПАСПОРТ ВНЕШНЕГО ОБЛИКА (КОЛЕРНЫЙ ПАСПОРТ)
ОБЪЕКТА КАПИТАЛЬНОГО СТРОИТЕЛЬСТВА**
(за исключением объектов, строительство которых не завершено)

АДРЕС ОБЪЕКТА: г. Пермь, административный район Свердловский,
улица Героев Хасана, здание (строение) №92


ШИФР: 2026-17-КП

ПЕРМЬ 2026 г.

Ведомость чертежей, отображающих архитектурные решения

Лист	Наименование	Примечание
1	Общие данные (начало)	
2	Общие данные (окончание)	
3	Существующее состояние фасадов	
4	Визуализации	
5	Главный фасад	
6	Дворовой фасад	
7	Боковые фасады	
8	Размещение средств размещения информации, рекламных конструкций	
9	Архитектурно-художественная подсветка	
10	Эталоны колеров	

Ведомость отделки фасадов

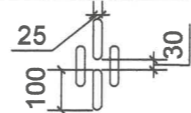Поз.	Элемент фасада	Эталон цвета	Обозначение	Вид отделки	Примечание
1	Основное поле стен (тип 1)		RAL 7038	Атмосферостойкая краска	
2	Основное поле стен (тип 2)		RAL 020 40 30	Атмосферостойкая краска	
3	Фриз		RAL 7038	Алюминиевые композитные фасадные кассеты	сторона не менее 90 см
4	Декоративный элемент		RAL 9002	Алюминиевые композитные фасадные кассеты	сторона не менее 90 см
5	Декоративный элемент		RAL 020 40 30	Алюминиевые композитные фасадные кассеты	сторона не менее 90 см
6	Декоративный элемент		RAL 7038	Алюминиевые композитные фасадные кассеты	сторона не менее 90 см
7	Стойки, козырек крыльца входной группы		RAL 7038	Металл, атмосферостойкая краска	
8	Элементы входной группы		RAL 020 40 30	Архитектурный бетон	
9	Козырек входной группы		RAL 020 40 30	Алюминиевые композитные фасадные кассеты	сторона не менее 90 см
10	Переплёты окон, витражей, дверей		RAL 9003	Полимерное покрытие ПВХ профиля	
11	Двери (тип 1)		RAL 9003	Полимерное покрытие ПВХ профиля	
12	Двери (тип 2)		RAL 7038	Металл, атмосферостойкая краска	
13	Площадки, крыльца		RAL 7038	Бетон, тротуарная плитка	
14	Маскирующие ограждения оборудования		RAL 7038	Просечно-вытяжная сталь	
15	Короб кондиционеров		RAL 7038	Перфорированная панель	
16	Короб кондиционеров		RAL 020 40 30	Перфорированная панель	
17	Кровля		RAL 7024	Оцинкованная сталь с полимерным покрытием	
18	Откосы (тип 1)		RAL 020 40 30	Атмосферостойкая краска	
19	Откосы (тип 2)		RAL 7038	Атмосферостойкая краска	
20	Отливы		RAL 9003	Металл, атмосферостойкая краска	
21	Дефлекторы		RAL 9006	Оцинкованная сталь	


Пояснительная записка

Объект капитального строительства - 5-этажное здание административного назначения, по адресу г. Пермь, Свердловский район, ул. Героев Хасана, 92.
Год постройки и ввод в эксплуатацию: 1976 г.
 В плане здание прямоугольной конфигурации.
 Несущие стены: железобетонные панели.
 Кровля: вальмовая.
Ранее разработанные колерные паспорта: № 059-22-01-26-781 от 12.02.2019 г.
Нахождение в границах зон объектов культурного наследия: рассматриваемый объект не располагается в зоне охраны объектов культурного наследия.
Настоящим колерным паспортом:
 Вносятся изменения в ранее согласованный колерный паспорт от 12.02.2019 г. № 059-22-01-26-781, в части уточнения видов и мест размещения информации, рекламных конструкций
 Уточняются типы и виды отделки, и их цветовые решения.
 Цветовое решение и применяемые материалы обеспечивают комплексное решение всех элементов фасадов, единство архитектурного облика здания. Средства размещения информации, рекламные конструкции не нарушат архитектурный облик здания.
 Цветовое решение и применяемые материалы обеспечивают комплексное решение всех элементов фасадов, единство архитектурного облика здания. Средства размещения информации, рекламные конструкции не нарушат архитектурный облик здания.
 Средства размещения информации, рекламные конструкции, не соответствующие типу и местам их возможного размещения, подлежат демонтажу.

В соответствии с Градостроительным кодексом Российской Федерации, решением Пермской городской Думы от 15.12.2020 № 277 «Об утверждении Правил благоустройства территории города Перми» и постановлением администрации города Перми от 22.02.2017 № 130 «Об утверждении формы и Порядка согласования паспорта внешнего облика объекта капитального строительства (колерного паспорта) объекта капитального строительства (за исключением объектов, строительство которых не завершено)» колерные паспорта либо их изменения не являются разрешительной документацией на строительство, реконструкцию объекта капитального строительства; не являются правовым основанием на устройство (переустройство, демонтаж) пристроек, навесов, козырьков и других архитектурных элементов объекта капитального строительства.

Здание располагается на территории, выходящей на улицу особого градостроительного значения - магистраль городского значения, установленную Решением Пермской городской Думы от 26.09.2023 №188 «О внесении изменений в Правила благоустройства территории города Перми, утвержденные решением Пермской городской Думы от 15.12.2020 № 277».

При проведении капитального ремонта здания в сроки, установленные пунктом 11.3 Правил благоустройства для зданий, расположенных в границах городского центра и обращенных одним из фасадов на территорию общего пользования, капитальных объектов, обращенных одним из фасадов на улицу особого градостроительного значения-магистраль городского значения (не реже 1 раза в 5 лет после дня ввода в эксплуатацию капитальных объектов при строительстве, реконструкции или после дня подписания документа о приемке выполненных работ по Текущему ремонту, Капитальному ремонту капитальных объектов) необходима разработка колерного паспорта здания, предусматривающего отделку фасада и цветовое решение, соответствующие требованиям Правил благоустройства в редакции решения Пермской городской Думы от 22.10.2024 № 177.

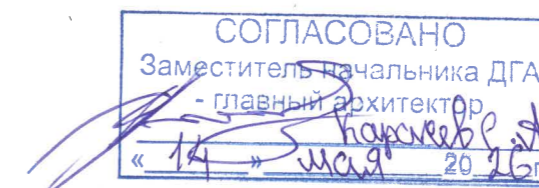


2026-17-КП

Колерный паспорт по ул. Героев Хасана, 92
 Свердловского района, г. Пермь

Изм.	Кол. уч.	Лист	№ док.	Подп.	Дата
Разработал		Крючковская			04.2026
ГИП		Рахманов			04.2026
Н.Контроль		Кацер			04.2026

Здание административного назначения	Стадия	Лист	Листов
	П	1	

Общие данные (начало)




Ситуационный план расположения земельного участка



Границы участка и его номер приведены с сайта pkk.rosreestr.ru

Условные обозначения:

- ① - Здание административного назначения по ул. Героев Хасана, 92, в г. Перми с кад. номерами:
 1 этаж - 59:01:4411458:179;
 2 этаж - 59:01:4411458:213;
 3 этаж - 59:01:4411458:197;
 4 этаж - 59:01:4411458:200;
 5 этаж - 59:01:4411458:199.

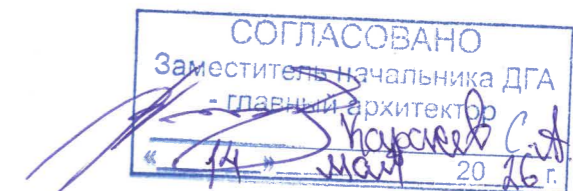


- Земельный участок с кадастровым номером 59:01:4411458:442;
- Фасады с местами размещения средств размещения информации, рекламных конструкций;
- Расстояние от объекта до границ земельного участка и/или красных линий.
- Красные линии

Инструкция о порядке производства работ, связанных с окраской фасадов и всех наружных частей зданий, сооружений, строений, расположенных на территории города Перми

1. Окраска (отделка) фасадов и всех наружных частей зданий, сооружений, строений, расположенных на территории города Перми, может производиться лишь на основании паспорта внешнего облика объекта капитального строительства (колерного паспорта), согласованного с департаментом градостроительства и архитектуры администрации г.Перми (далее - ДГА).
2. До начала процесса окраски (отделки) здания или какого-либо сооружения должны быть произведены работы по капитальному ремонту всех без исключения его наружных частей, подлежащих окраске.
3. До начала ремонта зданий, имеющих газосветовую рекламу, сообщить рекламораспространителю о предстоящих работах на фасаде здания с целью сохранения вывесок либо их демонтажа.
4. Полуразрушенные и разрушенные архитектурные художественно-скульптурные элементы фасада: карнизы, фризы, колонны, пилястры, сандрики, кронштейны, обрамления проемов, различные лепные украшения, барельефы, мозаика, художественная роспись и т.л. подлежат обязательному восстановлению в своем первоначальном виде. Категорически запрещается производить окраску здания без предварительного восстановления указанных элементов декора фасада.
5. Металлические поверхности отдельных элементов фасада: чугунные решетки, ограждения балконов и лестниц, элементы входных групп, двери, кронштейны и прочие архитектурно-художественные элементы фасада перед окраской очищаются от грязи, ржавчины, старой фаски и покрываются вновь атмосферостойкой краской для металлических поверхностей.
6. В соответствии с выданными образцами цвета (колерами) на окраску (отделку) здания организация, производящая ремонт здания, составляет пробные образцы цвета, которые наносятся на подготовленную для покраски поверхность стены в уровне 1-го этажа здания (не выше 1,5 метров от земли).
7. Проверку и согласование пробного образца цвета (выкраса колера) производит уполномоченный представитель ДГА. Без указанных проверки и согласования производить окраску (отделку) фасадов здания категорически запрещается.
8. Домоуправления, организации и учреждения, производящие окраску (отделку) и связанный с нею ремонт фасадов здания, несут ответственность за выполнение настоящей инструкции и могут быть привлечены к административной ответственности за ее нарушение в соответствии со статьей 6.82 «Нарушение требований к внешнему виду фасадов зданий, строений, сооружений» Закона Пермского края от 06.04.2015 № 460-ПК «Об административных правонарушениях в Пермском крае».
9. По всем вопросам, связанным с производством работ, необходимо обращаться в ДГА по адресу, г. Пермь, ул. Сибирская, 15, каб. 315, тел. 212-76-98.

План координационных осей здания

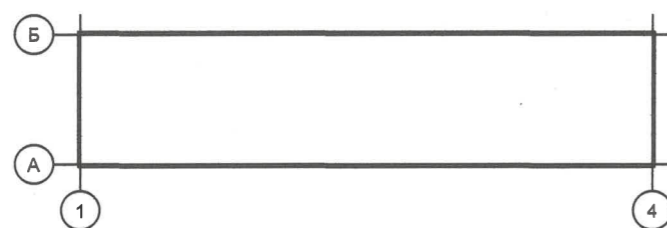

ВЕДОМОСТЬ ССЫЛОЧНЫХ И ПРИЛАГАЕМЫХ ДОКУМЕНТОВ

Обозначение	Наименование	Примечание	2026-17-КП									
	Ссылочные документы		Колерный паспорт по ул. Героев Хасана, 92 Свердловского района, г. Перми									
Решение Пермской городской Думы VI созыва от 15.12.2020 №277	«Об утверждении правил благоустройства территории города Перми»		Изм.	Кол. уч.	Лист	№ док.	Подп.	Дата	Здание административного назначения	Стадия	Лист	Листов
Постановление администрации г. Перми от 22.02.2017 №130 (ред. от 12.11.2019)	«Об утверждении формы и порядка согласования паспорта внешнего облика объекта капитального строительства (колерного паспорта)»		Разработал	Крючковская				04.2026		П	2	
059-22-01-26-781 от 12.02.2019 г.	Колерный паспорт объекта капитального строительства по ул. Героев Хасана, 92, в городе Перми.		ГИП	Рахманов				04.2026				
			Н.Контроль	Кацер				04.2026	Общие данные (окончание)			

Главный фасад



Боковой фасад



Дворовой фасад



СОГЛАСОВАНО
 Заместитель начальника ДГА
 - главный архитектор
 « 14 » мая 2026 г.

Фотофиксация выполнена: 03.2026 г.

						2026-17-КП			
						Колерный паспорт по ул. Героев Хасана, 92 Свердловского района, г. Перми			
Изм.	Кол. уч.	Лист	№ док.	Подп.	Дата	Здание административного назначения	Стадия	Лист	Листов
Разработал		Крючковская		<i>[Signature]</i>	04.2026		П	3	
ГИП		Рахманов		<i>[Signature]</i>	04.2026				
Н.Контроль		Кацер		<i>[Signature]</i>	04.2026	Существующее состояние фасадов			



Примечание:

На данном листе представлена визуализация, которая представляет общую концепцию проекта и может отличаться от фасадов колерного паспорта.

СОГЛАСОВАНО
Заместитель начальника ДГА
- г. Пермь, ул. Героев Хасана, 92
«14» мая 2016 г.

2026-17-КП					
Колерный паспорт по ул. Героев Хасана, 92 Свердловского района, г. Пермь					
Изм.	Кол. уч.	Лист	№ док.	Подп.	Дата
Разработал		Крючковская		<i>[Signature]</i>	04.2026
ГИП		Рахманов		<i>[Signature]</i>	04.2026
Н.Контроль		Кацер		<i>[Signature]</i>	04.2026
Здание административного назначения					
		Стадия	Лист	Листов	
		П	4		
Визуализации					
					

Главный фасад





Пояснительная записка:


1. В случае, если наружные лестницы при дополнительно устроенных входах в общественные помещения здания выходят за границы предоставленного земельного участка и красные линии квартала, то устройство дополнительных или переустройство существующих входных групп требует получения разрешения в установленном порядке.
2. Требования к входным группам установлены пунктом 11.7 Правил благоустройства территории города Перми, утвержденных Решением Пермской городской Думы от 15.12.2020 № 277.
3. При размещении новой входной группы, изменении входной группы при проведении реконструкции, капитального ремонта здания, строения, сооружения требуется разработка проекта колерного паспорта.
4. Размещение входных групп, расположенных в границах территорий достопримечательных мест на территории города Перми, должно соответствовать требованиям, установленным органом охраны объектов культурного наследия.
5. Требования к входным группам, расположенным в границах территорий общего пользования, за исключением входных групп, расположенных в границах территорий достопримечательных мест:
 - архитектурные элементы входных групп (крыльца, входная площадка, ступени, лестницы, ограждения, парапеты, роллетные системы (рольставни), козырьки, приямки, пандусы или подъемные устройства для маломобильных групп населения) должны быть выполнены параллельно фасаду здания, строения, сооружения на расстоянии не более чем 1,5 м от фасада здания, строения, сооружения и при условии сохранения ширины пешеходной зоны (тротуара) не менее 2 м;
 - размер входной площадки - 1,5 м x 1,85 м;
 - входная группа (приямок) в подвальное или полуподвальное помещение должна быть выполнена параллельно фасаду здания, строения, сооружения с лестницей на расстоянии не более чем 1,5 м от фасада здания, строения, сооружения. По периметру входной группы (приямка) устраивается парапет высотой не более 0,5 м, над входной группой (приямком) устанавливается козырек с водоотводом;
 - на высоте более 0,72 м от уровня земли входная группа должна быть выполнена за счет внутреннего пространства здания, строения, сооружения.
6. Ступени и входная площадка входных групп должны иметь противоскользящее покрытие или полосы.
7. На одном из торцов входной площадки может быть предусмотрен пандус или подъемное устройство для маломобильных групп населения.
8. Наружная кнопка вызывного устройства должна быть размещена в начале заезда на пандус или при входе на подъемное устройство для маломобильных групп населения.




СОГЛАСОВАНО
 Заместитель начальника ДГА
 - главный архитектор
 «14» мая 2026 г.

Условные обозначения:

-  - выноска и номер позиции согласно ведомости отделки фасадов, см. лист 1;
-  - координационная ось.

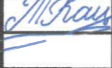2026-17-КП					
Колерный паспорт объекта капитального строительства по ул. Героев Хасана, 92 в городе Перми					
Изм.	Кол. уч.	Лист	№ док.	Подп.	Дата
Разработал		Крючковская			04.2026
ГИП		Рахманов			04.2026
Н.Контроль		Кацер			04.2026
Здание административного назначения					
			Стадия	Лист	Листов
			П	5	
Главный фасад					
					

Дворовой фасад

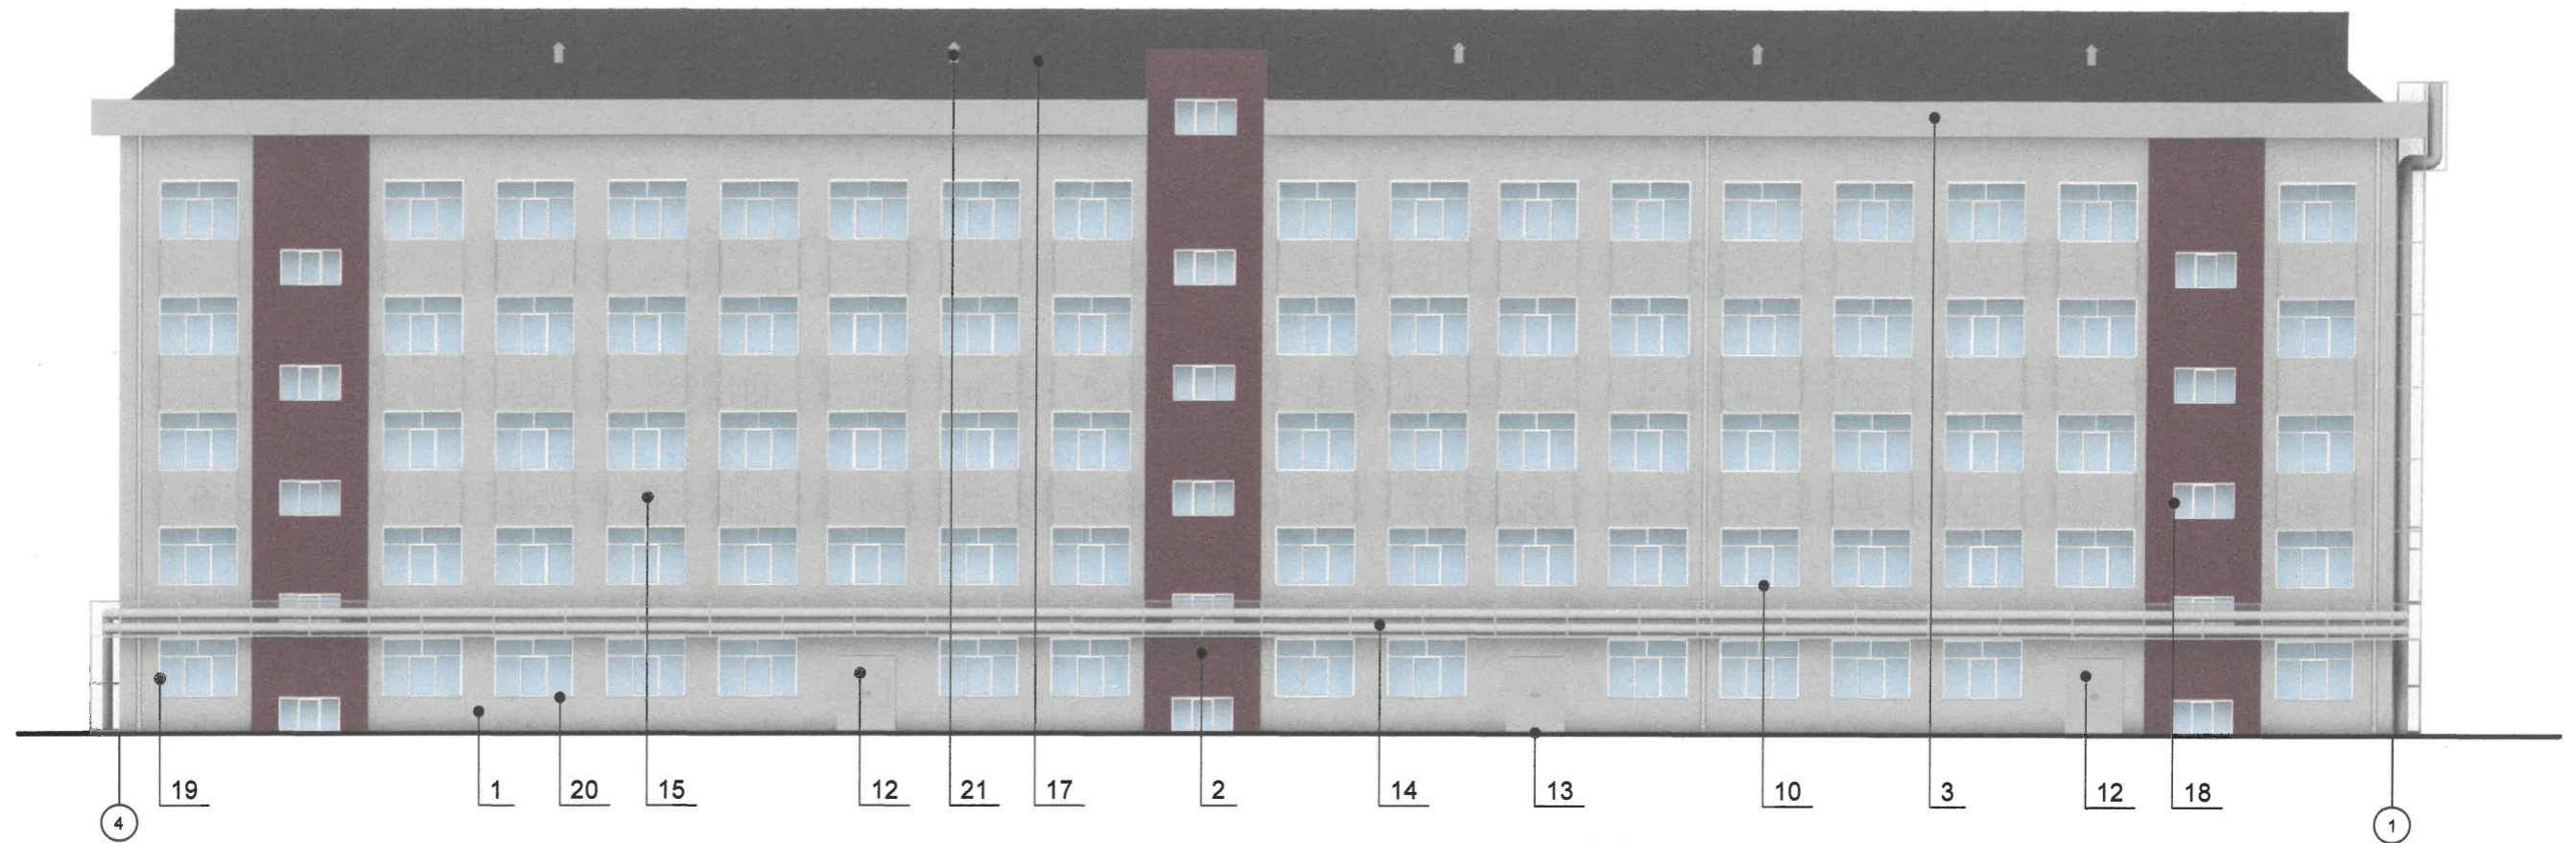



Пояснительная записка:

- Требования к размещению наружных блоков систем кондиционирования, маскирующих ограждений наружных блоков систем кондиционирования (далее - маскирующие ограждения) на фасадах капитальных объектов установлены пунктом 11.9 Правил благоустройства территории города Перми, утвержденных решением Пермской городской Думы от 15.12.2020 № 277 (далее -- Правила), в частности, на фасадах капитальных объектов, расположенных в границах городского центра, а также расположенных на территориях, выходящих на улицы особого градостроительного значения-магистрالی городского значения, наружные блоки систем кондиционирования размещаются следующими способами:
 - на главных и (или) боковых фасадах капитальных объектов с использованием маскирующих ограждений;
 - внутри балкона, лоджии, не превышая верхнюю высотную отметку ограждения балкона, лоджии;
 - в специально оборудованных для этих целей местах, нишах, предусмотренных проектной документацией при строительстве, реконструкции, капитальном ремонте капитального объекта, с использованием маскирующих ограждений;
 - под лестницей входной группы с использованием маскирующих ограждений;
 - в окнах подвального (цокольного) этажа без выхода за плоскость фасада;
 - на крышах капитальных объектов;
 - в арочных проездах на высоте не менее 3,0 метра от поверхности земли с соблюдением единой горизонтальной оси с использованием маскирующих ограждений;
 - под оконными проемами с использованием маскирующих ограждений с соблюдением единой горизонтальной и вертикальной осей.
- Маскирующие ограждения на фасадах капитальных объектов должны быть выполнены в виде экранов, решеток, корзин, состоящих из передней и боковых панелей, выполненных из горизонтальных реек: ширина рейки - не менее 0,03 м и не более 0,06 м, расстояние между ближайшими рейками - не менее 0,03 м и не более 0,06 м; в цвет части фасада капитального объекта, указанный в колерном паспорте капитального объекта, на которой размещаются маскирующие ограждения.
- Требования к размещению наружных блоков систем кондиционирования на дворовых фасадах капитальных объектов не устанавливаются.

Условные обозначения:

- выноска и номер позиции согласно ведомости отделки фасадов, см. лист 1;
- координационная ось.

						2026-17-КП			
						Колерный паспорт объекта капитального строительства по ул. Героев Хасана, 92 в городе Перми			
Изм.	Кол. уч.	Лист	№ док.	Подп.	Дата	Здание административного назначения	Стадия	Лист	Листов
Разработал		Крючковская			04.2026		П	6	
ГИП		Рахманов			04.2026				
Н.Контроль		Кацер			04.2026	Дворовой фасад			

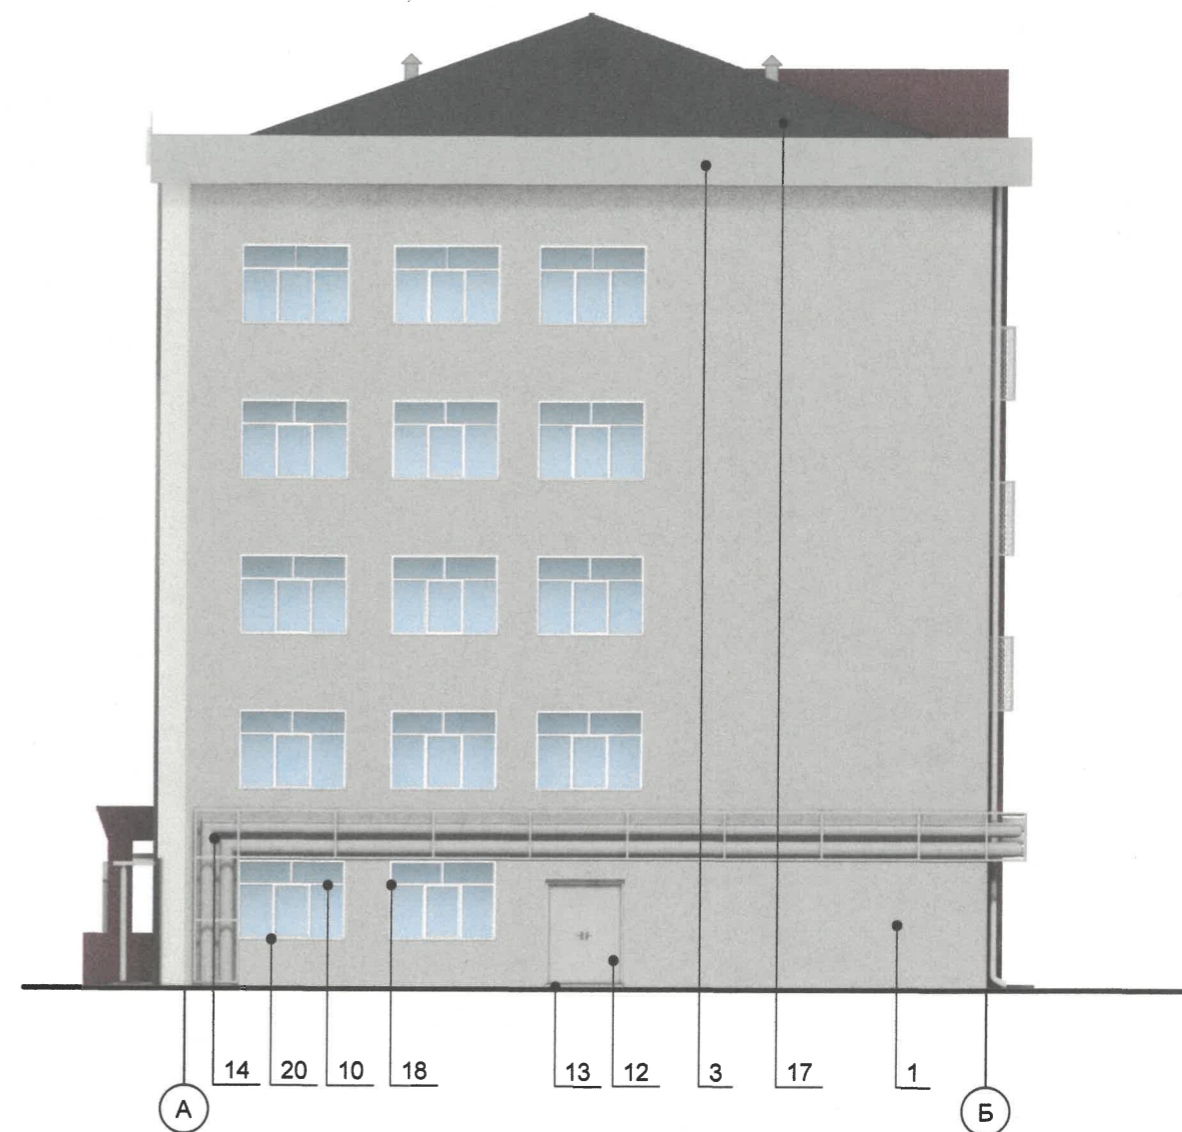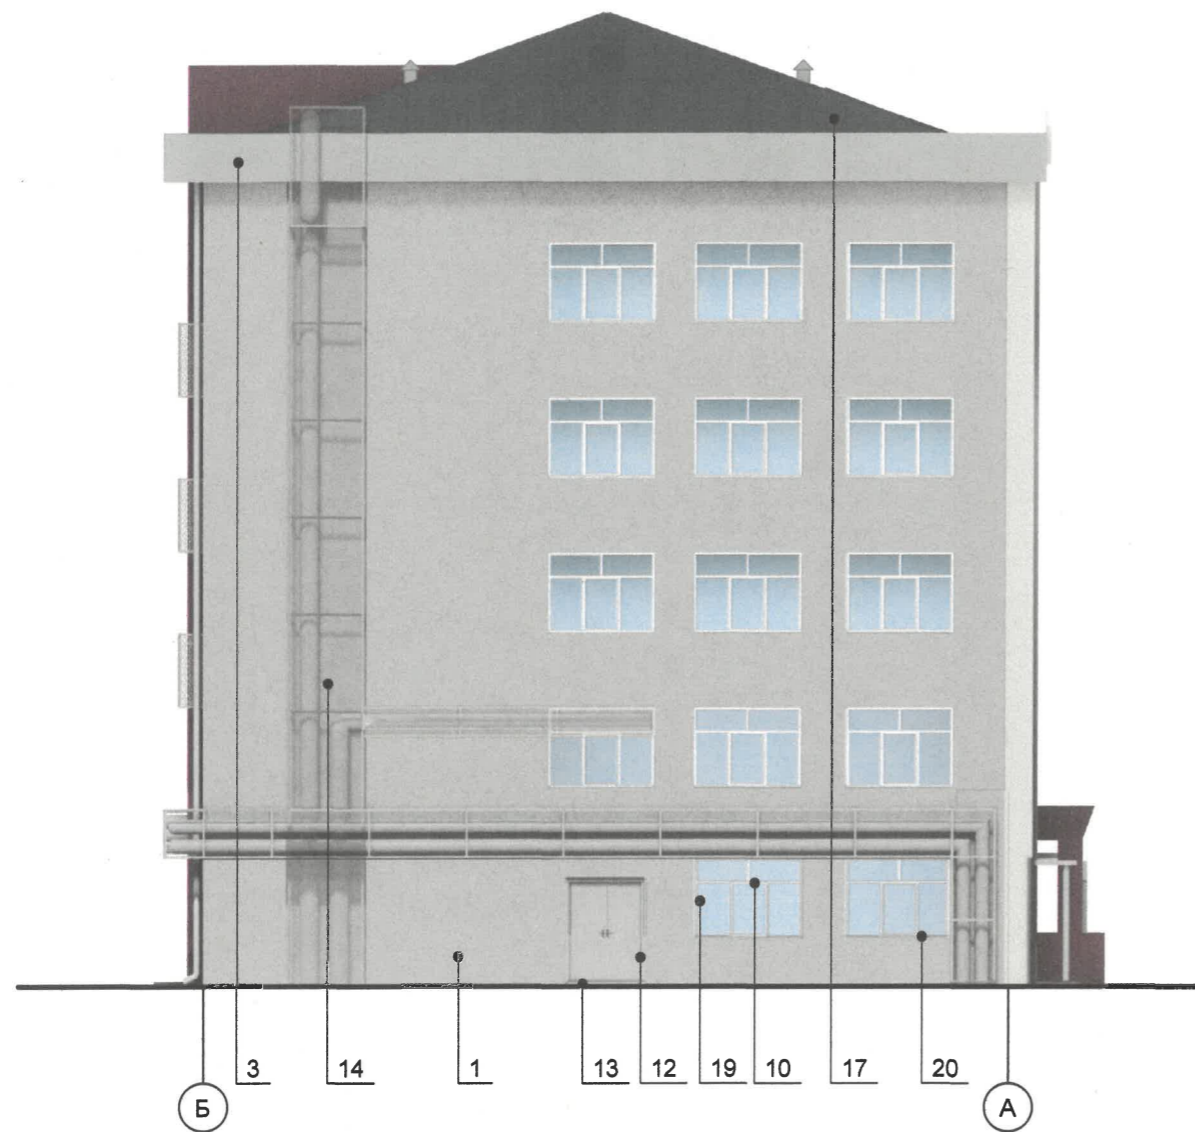

СОГЛАСОВАНО
 Заместитель начальника ДГА
 - главный архитектор
Киселев С.И.
 «14» мая 2026 г.

Условные обозначения:

- 1 - выноска и номер позиции согласно ведомости отделки фасадов, см. лист 1;
- 1 - координационная ось.

2026-17-КП					
Колерный паспорт объекта капитального строительства по ул. Героев Хасана, 92 в городе Перми					
Изм.	Кол. уч.	Лист	№ док.	Подп.	Дата
Разработал		Крючковская		<i>[Signature]</i>	04.2026
ГИП		Рахманов		<i>[Signature]</i>	04.2026
Н.Контроль		Кацер		<i>[Signature]</i>	04.2026
				Здание административного назначения	
				П	7
				Боковые фасады	
				ПРОЕКТ <small>ИНЖИНИРИНГ</small>	

Главный фасад 4




До 500 мм
Схема компоновки объемных букв и/или логотипов, относительно оси и места размещения средств размещения информации

2000 мм
Схема крепления средств размещения информации к фасаду (поз. 1)

до 500 мм

СОГЛАСОВАНО
Заместитель начальника ДГА
- главный архитектор
«14» мая 2026 г.

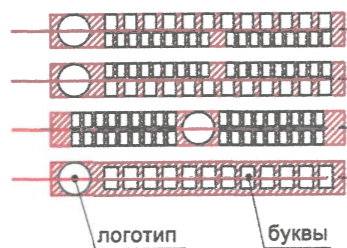

Условные обозначения:



- место допустимого размещения средств размещения информации, рекламных конструкций;




- ось размещения средств размещения информации, рекламных конструкций;



- выноска и номер позиции согласно ведомости средств размещения информации, рекламных конструкций;



- координационная ось.

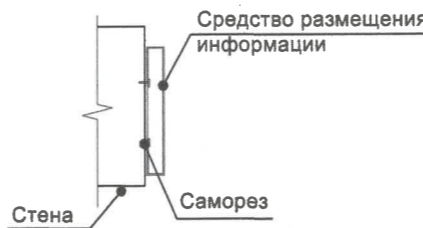

ВЕДОМОСТЬ СРЕДСТВ РАЗМЕЩЕНИЯ ИНФОРМАЦИИ, РЕКЛАМНЫХ КОНСТРУКЦИЙ

№	Тип объекта городской информации, материалов, способы крепления	Цвет (с указанием RAL)	Наличие подсветки
1	Вывеска - объемные буквы, логотипы, цифры без подложки на металлических направляющих в цвет фасада на стене здания. Металл, пластик	Белый (RAL 9003)	Внешняя или внутренняя, светодиодами
2	Информационная табличка (режимник). Одиночная (500x700). Не сплошная выклейка буквенными, цифровыми символами (знаками) из декоративной пленки	Прозрачный фон, Цвет текста: черный (RAL 9005), белый (RAL 9003)	Без подсветки
3	Указатель с наименованием улицы и номером дома (здания) (пункт 11.4.2 Решения Пермской городской Думы от 15.12.2020 № 277). Пластик, металл.	R-(0), G-(20), B-(120) / Белый	Возможна подсветка
4	Вывеска - объемные буквы и /или логотипы без подложки на металлических направляющих на фризе. Металл, пластик	Белый (RAL 9003)	Внешняя или внутренняя, светодиодами

Условия размещения средств размещения информации, рекламных конструкций:

1. Места размещения информации располагаются относительно условной прямой линии - единой горизонтальной оси. Местоположение оси на фасаде определяется как половина расстояния между верхним и нижним архитектурным элементом (окна, наличники, карниз, фриз и др.), выделяющимся (западающим, выступающим) из плоскости стены.
2. Размещение вывесок и рекламных конструкций должно осуществляться в границах места допустимого размещения средств размещения информации, рекламных конструкций, установленных данным колерным паспортом объектом капитального строительства.
3. Размещение вывесок по отношению друг к другу, их конфигурация, наполненность информацией должны соответствовать Стандартным требованиям к вывескам, их размещению и эксплуатации (далее - Стандартные требования), утвержденным Решением Пермской городской Думы от 15.12.2020 №277.
4. В случае, если планируемые к размещению вывески не соответствуют типу и местам размещения средства размещения информации, рекламных конструкций колерного паспорта, потребуется внесение изменений в настоящий колерный паспорт.
5. В случае установки вывески на фризе здания допускается размещение текстовой и (или)графической части вывески, текстовая часть не должна превышать двух третей высоты фриза, графическая часть не должна превышать высоту фриза (пункт 3.8 Стандартных требований).
6. Максимальный размер информационных табличек - 0,5 м x 0,7 м (пункт 2.13 Стандартных требований).
7. Узел крепления каждого типа объекта информации разрабатывается отдельным рабочим проектом.
8. В случае размещения рекламной конструкции на фасаде здания, строения, сооружения, такая конструкция должна быть отражена в составе нового колерного паспорта, а ее размещение должно осуществляться в соответствии с действующим порядком установки эксплуатации рекламных конструкций на территории города Краснокамска.
9. В случае возникновения спорных ситуаций с другими организациями в отношении мест размещения вывесок, расположенных не в границах занимаемого помещения, регулирование конфликта и окончательное решение по размещению вывесок той или иной претендующей организации принимает владелец данного объекта.

2026-17-КП

Колерный паспорт объекта капитального строительства по ул. Героев Хасана, 92 в городе Перми

Изм.	Кол. уч.	Лист	№ док.	Подп.	Дата
Разработал	Крючковская			<i>[Signature]</i>	04.2026
ГИП	Рахманов			<i>[Signature]</i>	04.2026
Н.Контроль	Кацер			<i>[Signature]</i>	04.2026

Здание административного назначения		
Стадия	Лист	Листов
П	8	

Размещение средств размещения информации, рекламных конструкций





Примечание:

Проектом предусмотрена архитектурно-художественная подсветка локального и карнизного вида. Локальная подсветка - освещение части фасада здания, строения, сооружения, а также отдельных его архитектурных элементов (п. 17.4.2. Решения Пермской городской Думы от 15.12.2020 № 277 «Об утверждении Правил благоустройства территории города Перми»).

Для подсветки здания, имеющего тёплые цвета фасадов, применяются источники света с цветовой температурой не выше 3500 Кельвинов.

СОГЛАСОВАНО
 Заместитель начальника ДГА
 - главный архитектор
Васильев С.Д.
 20.06.2026 г.

Изм.	Кол. уч.	Лист	№ док.	Подп.	Дата
Разработал		Крючковская		<i>[Signature]</i>	04.2026
ГИП		Рахманов		<i>[Signature]</i>	04.2026
Н.Контроль		Кацер		<i>[Signature]</i>	04.2026

2026-17-КП

Колерный паспорт по ул. Героев Хасана, 92
 Свердловского района, г. Перми

Здание административного назначения	Стадия	Лист	Листов
	П	9	

Архитектурно-художественная подсветка



Позиция согласно ведомости отделки фасадов	RAL 7038	C:	30	
		M:	10	
		Y:	20	
		K:	20	
		R:	180	
		G:	184	
		B:	176	
1, 3, 6, 7, 12, 13, 14, 15, 19				

Позиция согласно ведомости отделки фасадов	RAL 7024	C:	80	
		M:	60	
		Y:	50	
		K:	40	
		R:	71	
		G:	74	
		B:	80	
17				

Позиция согласно ведомости отделки фасадов	RAL 9002	C:	5	
		M:	0	
		Y:	10	
		K:	10	
		R:	221	
		G:	222	
		B:	212	
4				

Позиция согласно ведомости отделки фасадов	RAL 9003	C:	0	
		M:	0	
		Y:	0	
		K:	0	
		R:	244	
		G:	248	
		B:	244	
10, 11, 20				

Позиция согласно ведомости отделки фасадов	RAL 020 40 30	C:	30	
		M:	70	
		Y:	48	
		K:	31	
		R:	145	
		G:	78	
		B:	84	
2, 5, 8, 9, 16, 18				

Позиция согласно ведомости отделки фасадов	RAL 9006	C:	0	
		M:	0	
		Y:	0	
		K:	40	
		R:	165	
		G:	168	
		B:	166	
21				

Цвета в стандарте RAL и цветовой палитре CMYK, RGB приведены с сайта <https://colorscheme.ru/> (каталог цветов RAL CLASSIC, RAL DESIGN).

СОГЛАСОВАНО
Заместитель начальника ДГА
- главный архитектор
« 14 » мая 20 26 г.

						2026-17-КП			
						Колерный паспорт объекта капитального строительства по ул. Героев Хасана, 92 в городе Перми			
Изм.	Кол. уч.	Лист	№ док.	Подп.	Дата	Здание административного назначения	Стадия	Лист	Листов
Разработал		Крючковская		<i>[Подпись]</i>	04.2026		П	10	
ГИП		Рахманов		<i>[Подпись]</i>	04.2026				
Н.Контроль		Кацер		<i>[Подпись]</i>	04.2026	Эталоны колеров			
						