

ИП Хазов К.А.

№ 059-22-01-26-692 от 15.04.2026

Номер и дата входящего заявления о согласовании колерного паспорта

Заказчик: МАОУ «Средняя общеобразовательная школа № 44» г. Перми

**ПАСПОРТ ВНЕШНЕГО ОБЛИКА (КОЛЕРНЫЙ ПАСПОРТ)
ОБЪЕКТА КАПИТАЛЬНОГО СТРОИТЕЛЬСТВА
(за исключением объектов, строительство которых не завершено)
(далее - колерный паспорт)**

**АДРЕС ОБЪЕКТА: город Пермь, административный район Дзержинский,
проспект Парковый, здание (строение) № 28**

шифр 01-2026

ПЕРМЬ, 2026 г.

Ведомость чертежей, отображающих архитектурные решения

ЛИСТ	НАИМЕНОВАНИЕ	ПРИМЕЧАНИЯ
1-2	Общие данные	
3-4	Существующее состояние фасадов (фотофиксация)	
5	Главный фасад	
6	Боковой фасад в осях Г-А по оси 1	
7	Боковой фасад в осях А-Г по оси 4	
8	Дворовой фасад в осях 4-1 по оси Г	
9	Фасад в осях А-В по оси 2. Фасад в осях 2-3 по оси В. Фасад в осях 3-2 по оси Б. Фасад в осях В-А по оси 3	
10	Размещение средств размещения информации, рекламных конструкций	
11	Архитектурно-художественная подсветка	
12	Эталоны колеров	

СОГЛАСОВАНО
 Заместитель начальника ДГА
 главный архитектор
 «08» мая 2026 г.

Ведомость отделки фасадов (начало)

ПОЗ.	ЭЛЕМЕНТ ФАСАДА	ЭТАЛОН КОЛЕРА	ОБОЗНАЧЕНИЕ	ВИД ОТДЕЛКИ	ПРИМЕЧАНИЕ
1	Поле стен (тип 1)		RAL 9010	Штукатурка, окраска	
2	Поле стен (тип 2)		RAL 040 60 30	Штукатурка, окраска	OZON OF664 (или аналог)
3	Поле стен (тип 3)		RAL 6021	Штукатурка, окраска	OZON OF774 (или аналог)
4	Поле стен (тип 4)		RAL 7039	Штукатурка, окраска	
5	Переплеты витражей, окон		RAL 9003	Металлопластик	
6	Дверные блоки, тип 1		RAL 9003	Металлопластик	
7	Дверные блоки, тип 2		RAL 7004	Металл с покраской атмосферостойкой краской	
8	Цоколь		RAL 7039	Керамогранитная плитка / фиброцементные панели / аквапанели	
9	Отливы окон		RAL 9003	Оцинкованная сталь с полимерным покрытием	
10	Парапетная крышка, отливы кровли		RAL 9002	Оцинкованная сталь с полимерным покрытием	
11	Откосы		RAL 9003	Шпаклевка, покраска	
12	Колонны (тип 1)		RAL 7039	Шпаклевка, покраска	
13	Ступени, площадки		-	Бетон / тротуарная плитка / резиновая крошка	
14	Стойки, колонны (тип 2)		RAL 7039	Металл с покраской атмосферостойкой краской	
15	Водосточная система		RAL 9003	Оцинкованная сталь с полимерным покрытием	
16	Перила, ограждения, поручни		RAL 7004	Металл с покраской атмосферостойкой краской	
17	Лестницы (боковая поверхность)		RAL 7039 RAL 6021	Штукатурка, окраска	
18	Вентрешетки		RAL 9003	Оцинкованная сталь с полимерным покрытием	
19	Кровля спуска в подвал		RAL 7004	Оцинкованная сталь с полимерным покрытием / металл с покраской атмосферостойкой краской	
20	Стены крыльца, тамбура		RAL 9010	Линейные панели / фиброцементные панели	
21	Фриз козырька		RAL 9010	Алюминиевые композитные листы	
22	Стены крыльца, площадки		RAL 7039	Шпаклевка, покраска / керамогранитная плитка / фиброцементные панели / аквапанели	

Пояснительная записка

Объект капитального строительства - 3-этажное здание МАОУ «Средняя общеобразовательная школа № 44» г. Перми, расположенное по адресу: г.Пермь, Дзержинский район, проспект Парковый, д.28.

Год постройки и ввода в эксплуатацию: 1983.

В плане здание сложной конфигурации.

Наружные стены: ж/б крупнопанельные плиты. Кровля: плоская, рулонная наплавленная.

Ранее согласованные колерные паспорта: не разрабатывались.

Нахождение в границах зон объектов культурного наследия: рассматриваемый объект не располагается в границах зон объектов культурного наследия.

Настоящим колерным паспортом определяются типы и виды отделки и их цветовые решения, устанавливаются виды и места размещения средств размещения информации, рекламных конструкций.

Цветовое решение и применяемые материалы обеспечивают комплексное решение всех элементов фасадов, единство архитектурного облика здания. Средства размещения информации, рекламные конструкции не нарушают архитектурный облик здания.

Средства размещения информации, рекламные конструкции, не соответствующие типу и местам их возможного размещения, подлежат демонтажу.

В соответствии с Градостроительным кодексом Российской Федерации, решением Пермской городской Думы от 15.12.2020 № 277 «Об утверждении Правил благоустройства территории города Перми» и постановлением администрации города Перми от 22.02.2017 № 130 «Об утверждении формы и Порядка согласования паспорта внешнего облика объекта капитального строительства (колерного паспорта) объекта капитального строительства (за исключением объектов, строительство которых не завершено)» колерные паспорта либо их изменения не являются разрешительной документацией на строительство, реконструкцию объекта капитального строительства; не являются правовым основанием на устройство (переустройство, демонтаж) пристроек, навесов, козырьков и других архитектурных элементов объекта капитального строительства.

Средства размещения информации, рекламные конструкции, не соответствующие типу и местам их возможного размещения, предусмотренные данным колерным паспортом или Стандартным требованиям (Решение Пермской городской Думы № 277 от 15.12.2020), подлежат демонтажу.

Перед проведением текущего ремонта здания в сроки, установленные пунктом 11.3 Правил благоустройства для зданий, обращенных одним из фасадов на территорию общего пользования (не реже 1 раза в 10 лет после дня ввода в эксплуатацию капитальных объектов при строительстве, реконструкции или после дня подписания документа о приемке выполненных работ по Текущему ремонту, Капитальному ремонту капитальных объектов) необходима разработка колерного паспорта здания, предусматривающего отделку фасада и цветовое решение, соответствующие требованиям Правил благоустройства в редакции решения Пермской городской Думы от 22.10.2024 № 177.

Ведомость отделки фасадов (окончание)

ПОЗ.	ЭЛЕМЕНТ ФАСАДА	ЭТАЛОН КОЛЕРА	ОБОЗНАЧЕНИЕ	ВИД ОТДЕЛКИ	ПРИМ.
23	Подшивка козырька		RAL 9010	Сайдинг / оцинкованная сталь с полимерным покрытием	
24	Водосток		RAL 7004	Оцинкованная сталь с полимерным покрытием / Металл с покраской атмосферостойкой краской	


01-2026					
Колерный паспорт по проспекту Парковый, д.28 Дзержинского района города Перми					
Изм.	Кол.уч	Лист	№ док.	Подп.	Дата
Разраб.	Хазов			Хазов	04.26
				Здание школы	
				Общие данные (начало)	
				ИП Хазов К.А.	

Стадия	Лист	Листов
П	1	12

ИНСТРУКЦИЯ
о порядке производства работ, связанных
с окраской фасадов и всех наружных частей зданий,
сооружений, строений, расположенных на территории города Перми.

- Окраска (отделка) фасадов и всех наружных частей зданий, сооружений, строений, расположенных на территории города Перми, может производиться лишь на основании паспорта внешнего облика объекта капитального строительства (колерного паспорта), согласованного с департаментом градостроительства и архитектуры администрации г. Перми (далее - ДГА).
- До начала процесса окраски (отделки) здания или какого-либо сооружения должны быть произведены работы по капитальному ремонту всех без исключения его наружных частей, подлежащих окраске.
- До начала ремонта зданий, имеющих газосветовую рекламу, сообщить рекламораспространителю о предстоящих работах на фасаде здания с целью сохранения вывесок либо их демонтажа.
- Полуразрушенные и разрушенные архитектурные художественно-скульптурные элементы фасада: карнизы, фризы, колонны, пилястры, сандрики, кронштейны, обрамления проемов, различные лепные украшения, барельефы, мозаика, художественная роспись и т.п. подлежат обязательному восстановлению в своем первоначальном виде. Категорически запрещается производить окраску здания без предварительного восстановления указанных элементов декора фасада.
- Металлические поверхности отдельных элементов фасада: чугунные решетки, ограждения балконов и лестниц, элементы входных групп, двери, кронштейны и прочие архитектурно-художественные элементы фасада перед окраской очищаются от грязи, ржавчины, старой краски и покрываются вновь атмосферостойкой краской для металлических поверхностей.
- В соответствии с выданными образцами цвета (колерами) на окраску (отделку) здания организация, производящая ремонт здания, составляет пробные образцы цвета, которые наносятся на подготовленную для покраски поверхность стены в уровне 1-го этажа здания (не выше 1,5 метров от земли).
- Проверку и согласование пробного образца цвета (выкраса колера) производит уполномоченный представитель ДГА. Без указанных проверки и согласования производить окраску (отделку) фасадов здания категорически запрещается.
- Домоуправления, организации и учреждения, производящие окраску (отделку) и связанный с нею ремонт фасадов здания, несут ответственность за выполнение настоящей инструкции и могут быть привлечены к административной ответственности за ее нарушение в соответствии со статьей 6.8.2 «Нарушение требований к внешнему виду фасадов зданий, строений, сооружений» Закона Пермского края от 06.04.2015 № 460-ПК «Об административных правонарушениях в Пермском крае».
- По всем вопросам, связанным с производством работ, необходимо обращаться в ДГА по адресу: г. Пермь, ул. Сибирская, 15, каб. 315, тел. 212-76-98.

План координационных осей

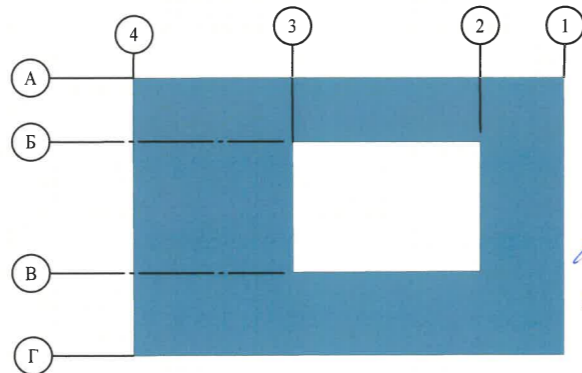


СОГЛАСОВАНО
Заместитель начальника ДГА
- главный архитектор
Карасев С.А.
« 08 » июля 2026 г.

Ведомость ссылочных и прилагаемых документов

Обозначение	Наименование	Примечание
	Ссылочные документы	
Решение Пермской городской Думы от 15.12.2020 №277	Об утверждении Правил благоустройства территории города Перми	
Постановление администрации г. Перми от 22.02.2017 №130	Об утверждении формы и Порядка согласования паспорта внешнего облика (колерного паспорта) объекта капитального строительства (за исключением объектов, строительство которых не завершено)	

Ситуационный план

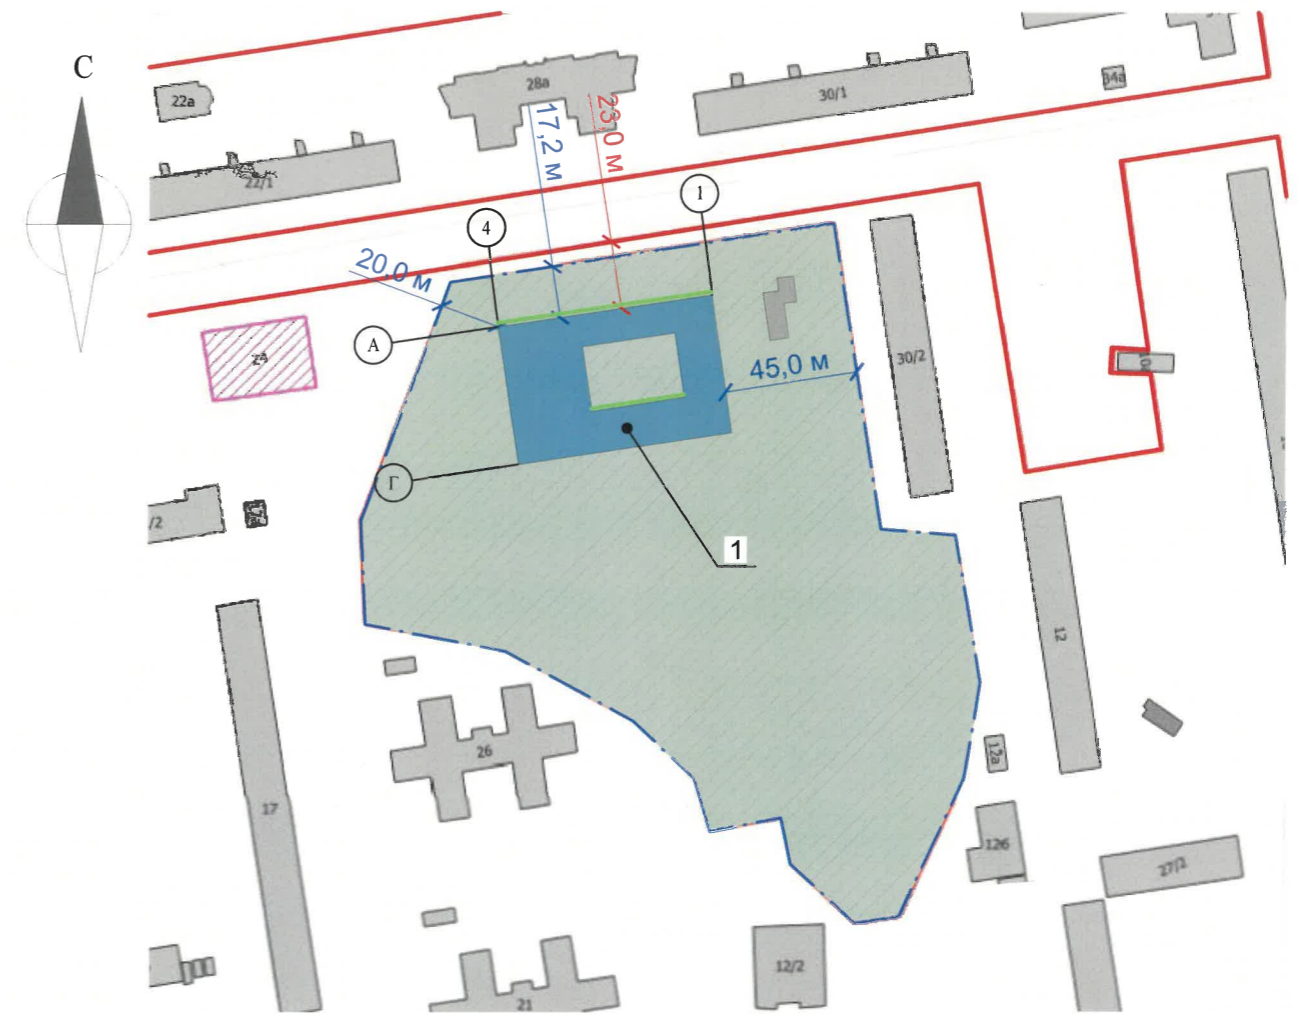

Условные обозначения

- 1 - здание МАОУ «Средняя общеобразовательная школа № 44» г. Перми, по адресу: г.Пермь, Дзержинский район, проспект Парковый, д. 28
- Фасады с местами размещения средств размещения информации, рекламных конструкций.
- Границы земельного участка с кадастровым номером 59:01:4410212:5
- Красные линии
- Земельный участок, кадастровый номер участка 59:01:4410212:5
- Расстояние от объекта капитального строительства до границ земельного участка, красных линий

ПРИМЕЧАНИЕ:

Границы земельного участка и его номер приведены с сайта <https://nspd.gov.ru/>
Красные линии приведены с сайта <https://isogd.gorodperm.ru/>

						01-2026			
						Колерный паспорт по проспекту Парковый, д.28 Дзержинского района города Перми			
Изм.	Кол.уч	Лист	№ док	Подп.	Дата	Здание школы	Стадия	Лист	Листов
Разраб.		Хазов		<i>Хазов</i>	04.26			П	2
Н.контр.		Хазов		<i>Хазов</i>	04.26	Общие данные (продолжение)	ИП Хазов К.А.		

Главный фасад



Боковой фасад



Дворовой фасад



Дворовой фасад



Боковой фасад



СОГЛАСОВАНО
 Заместитель начальника ДГА
 - главный архитектор
Ирина Карасева
 «08» мая 2026 г.

Фотофиксация выполнена: апрель 2026 года.

						01-2026			
						Колерный паспорт по проспекту Парковый, д.28 Дзержинского района города Перми			
Изм.	Кол.уч.	Лист	№ док.	Подп.	Дата	Здание школы	Стадия	Лист	Листов
							П	3	
Разраб.	Хазов			<i>Хазов</i>	04.26	Существующее состояние фасадов (фотофиксация)	ИП Хазов К.А.		
Н.контр.	Хазов			<i>Хазов</i>	04.26				

Главный фасад



Фасад в осях 2-3 по оси В



Фасад в осях А-В по оси 2



Фасад в осях В-А по оси 3



Фасад в осях 3-2 по оси Б



СОГЛАСОВАНО
 Заместитель начальника ДГА
 - главный архитектор
Карасев С.А.
 « 08 » мая 2026 г.

Фотофиксация выполнена: апрель 2026 года.

						01-2026			
						Колерный паспорт по проспекту Парковый, д.28 Дзержинского района города Перми			
Изм.	Кол.уч	Лист	№ док.	Подп.	Дата	Здание школы	Стадия	Лист	Листов
Разраб.	Хазов			<i>Хазов</i>	04.26		П	4	
Н.контр.	Хазов			<i>Хазов</i>	04.26	Существующее состояние фасадов (фотофиксация)	ИП Хазов К.А.		



Пояснительная записка:


1. В случае, если наружные лестницы при дополнительно устроенных входах в общественные помещения здания выходят за границы предоставленного земельного участка и красные линии квартала, то устройство дополнительных или переустройство существующих входных групп требует получения разрешения в установленном порядке.
2. Требования к входным группам установлены пунктом 11.7 Правил благоустройства территории города Перми, утвержденных Решением Пермской городской Думы от 15.12.2020 № 277.
3. При размещении новой входной группы, изменении входной группы при проведении реконструкции, капитального ремонта здания, строения, сооружения требуется разработка проекта колерного паспорта.
4. Требования к входным группам, расположенным в границах территорий общего пользования, за исключением входных групп, расположенных в границах территорий достопримечательных мест:
 - архитектурные элементы входных групп (крыльца, входная площадка, ступени, лестницы, ограждения, парапеты, роллетные системы (рольставни), козырьки, приямки, пандусы или подъемные устройства для маломобильных групп населения) должны быть выполнены параллельно фасаду здания, строения, сооружения на расстоянии не более чем 1,5 м от фасада здания, строения, сооружения и при условии сохранения ширины пешеходной зоны (тротуара) не менее 2 м;
 - размер входной площадки - 1,5 м x 1,85 м;
 - входная группа (приямок) в подвальное или полуподвальное помещение должна быть выполнена параллельно фасаду здания, строения, сооружения с лестницей на расстоянии не более чем 1,5 м от фасада здания, строения, сооружения. По периметру входной группы (приямка) устраивается парапет высотой не более 0,5 м, над входной группой (приямком) устанавливается козырек с водоотводом;
 - на высоте более 0,72 м от уровня земли входная группа должна быть выполнена за счет внутреннего пространства здания, строения, сооружения.
5. Ступени и входная площадка входных групп должны иметь противоскользящее покрытие или полосы.
6. На одном из торцов входной площадки может быть предусмотрен пандус или подъемное устройство для маломобильных групп населения.
7. Наружная кнопка вызывного устройства должна быть размещена в начале заезда на пандус или при входе на подъемное устройство для маломобильных групп населения.

СОГЛАСОВАНО
 Заместитель начальника ДГА
 - главный архитектор
Карасев С.А.
 « 08 » мая 2026 г.

Условные обозначения:

- 1 - выноска и номер позиции согласно Ведомости отделки фасадов на листе 1

						01-2026			
						Колерный паспорт по проспекту Парковый, д.28 Дзержинского района города Перми			
Изм.	Кол.уч	Лист	№ док.	Подп.	Дата	Здание школы	Стадия	Лист	Листов
Разраб.	Хазов			<i>Хазов</i>	04.26		П	5	
Н.контр.	Хазов			<i>Хазов</i>	04.26	Главный фасад	ИП Хазов К.А.		

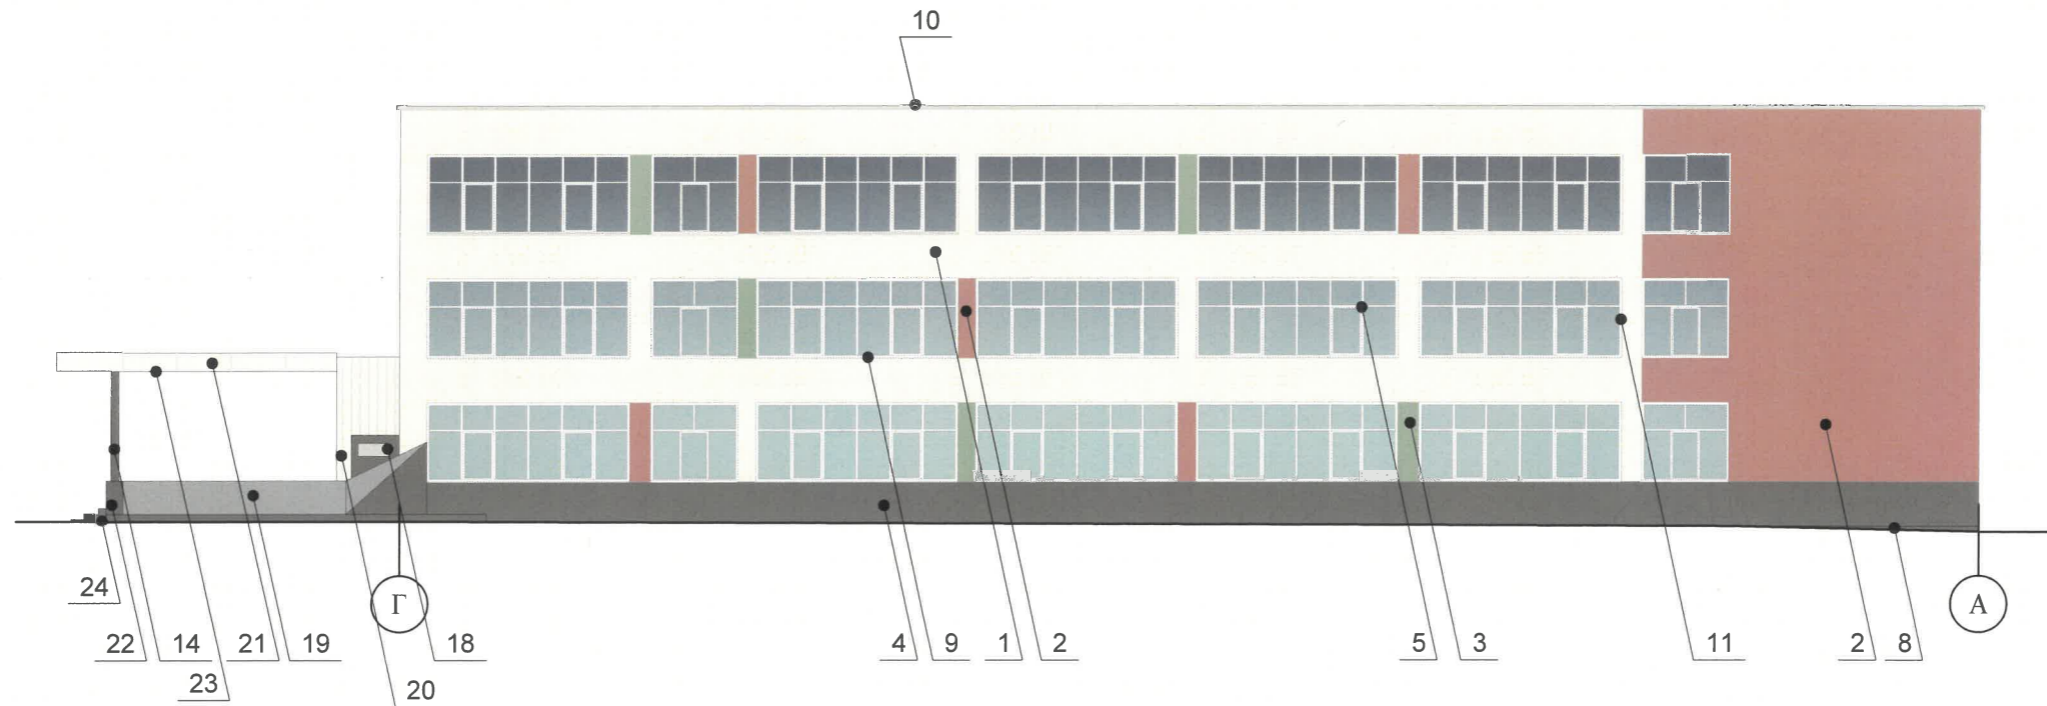

Пояснительная записка:


- Требования к размещению наружных блоков систем кондиционирования, маскирующих ограждений наружных блоков систем кондиционирования (далее - маскирующие ограждения) на фасадах капитальных объектов установлены пунктом 11.9 Правил благоустройства территории города Перми, утвержденных решением Пермской городской Думы от 15.12.2020 № 277 (далее -- Правила), в частности, на фасадах капитальных объектов, расположенных в границах городского центра, а также расположенных на территориях, выходящих на улицы особого градостроительного значения-магистрالی городского значения, наружные блоки систем кондиционирования размещаются следующими способами:
 - на главных и (или) боковых фасадах капитальных объектов с использованием маскирующих ограждений;
 - внутри балкона, лоджии, не превышая верхнюю высотную отметку ограждения балкона, лоджии;
 - в специально оборудованных для этих целей местах, нишах, предусмотренных проектной документацией при строительстве, реконструкции, капитальном ремонте капитального объекта, с использованием маскирующих ограждений;
 - под лестницей входной группы с использованием маскирующих ограждений;
 - в окнах подвального (цокольного) этажа без выхода за плоскость фасада;
 - на крышах капитальных объектов;
 - в арочных проездах на высоте не менее 3,0 метра от поверхности земли с соблюдением единой горизонтальной оси с использованием маскирующих ограждений;
 - под оконными проемами с использованием маскирующих ограждений с соблюдением единой горизонтальной и вертикальной осей.
- Маскирующие ограждения на фасадах капитальных объектов должны быть выполнены в виде экранов, решеток, корзин, состоящих из передней и боковых панелей, выполненных из горизонтальных реек: ширина рейки - не менее 0,03 м и не более 0,06 м, расстояние между ближайшими рейками - не менее 0,03 м и не более 0,06 м; в цвет части фасада капитального объекта, указанный в колерном паспорте капитального объекта, на которой размещаются маскирующие ограждения.
- Требования к размещению наружных блоков систем кондиционирования на дворовых фасадах капитальных объектов не устанавливаются.
- Требования к размещению наружных блоков систем кондиционирования, маскирующих ограждений на фасадах капитальных объектов, расположенных на территориях, не входящих в границы городского центра, а также на территориях, не выходящих на улицы особого градостроительного значения-магистрالی городского значения, не устанавливаются, за исключением случая, предусмотренного подпунктом 11.9.7 Правил (после проведения Капитального ремонта наружные блоки систем кондиционирования, маскирующие ограждения подлежат размещению в соответствии с подпунктами 11.9.1-11.9.5 Правил).
- Размещение наружных блоков систем кондиционирования не должно нарушать законные интересы собственников жилых помещений в непосредственной близости с оборудованием.

СОГЛАСОВАНО
 Заместитель начальника ДГА
 - главный архитектор
Карасев С.А.
 «08» мая 2026 г.

Условные обозначения:

- 1 - выноска и номер позиции согласно Ведомости отделки фасадов на листе 1

						01-2026			
						Колерный паспорт по проспекту Парковый, д.28 Дзержинского района города Перми			
Изм.	Кол.уч	Лист	№ док.	Подп.	Дата	Здание школы	Стадия	Лист	Листов
Разраб.	Хазов			<i>Хазов</i>	04.26		П	6	
Н.контр.	Хазов			<i>Хазов</i>	04.26	Боковой фасад в осях Г-А по оси 1	ИП Хазов К.А.		

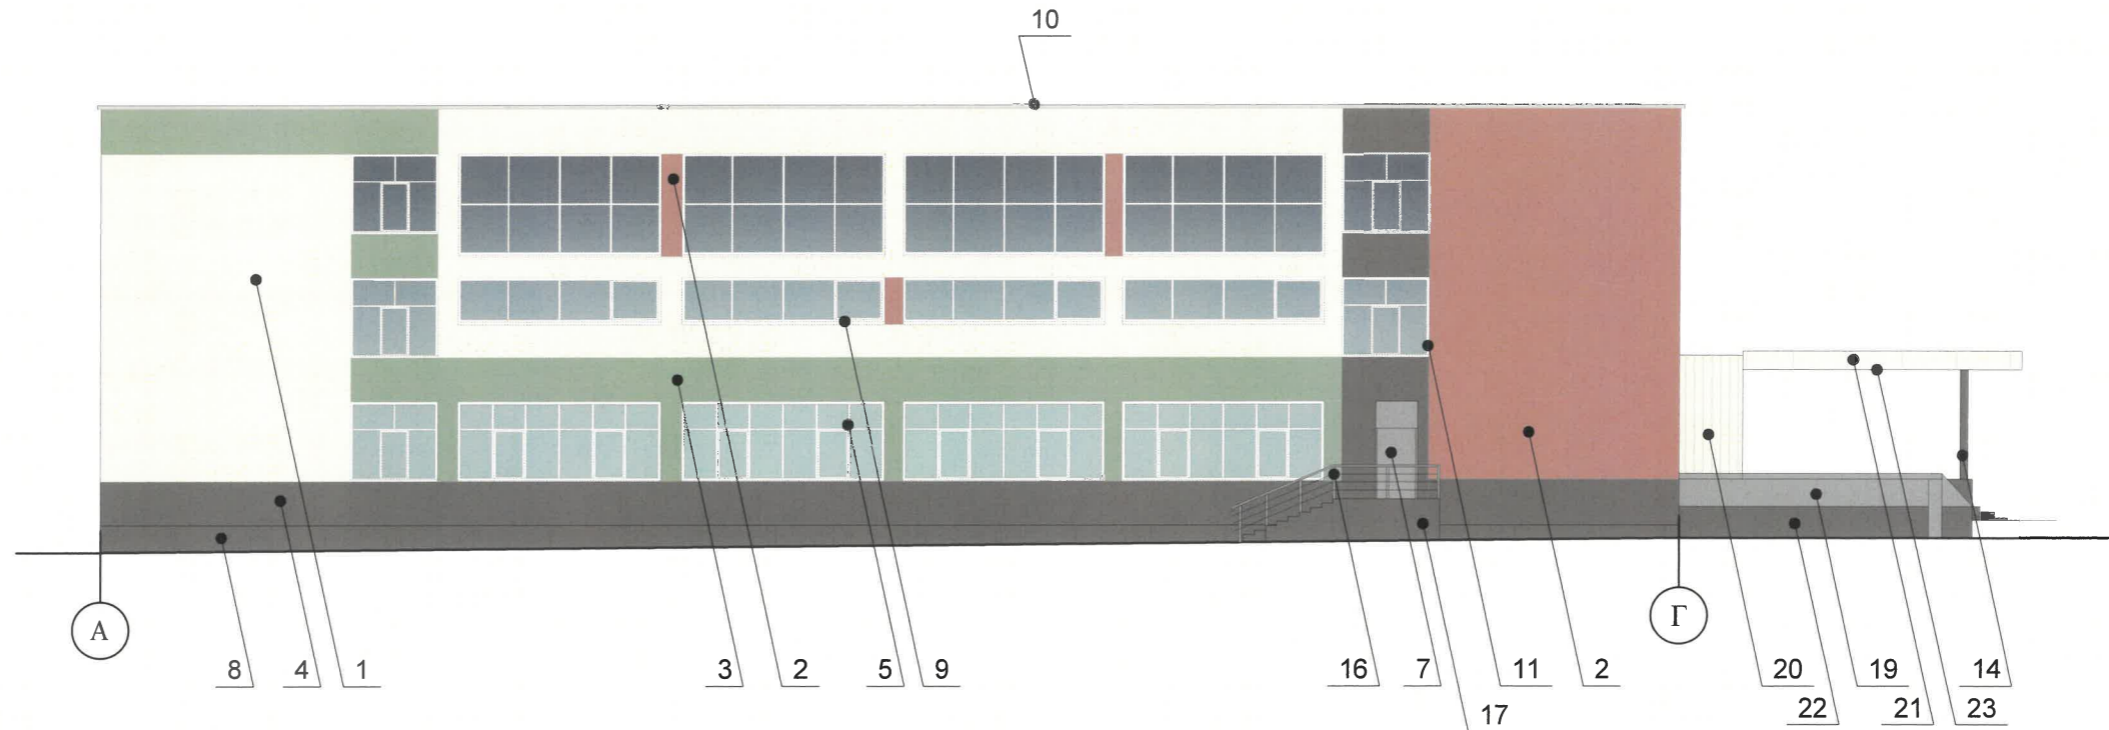


Условные обозначения:

1 - выноска и номер позиции согласно Ведомости отделки фасадов на листе 1

СОГЛАСОВАНО
 Заместитель начальника ДГА
 - главный архитектор
А. Карасев
 «08» мая 2026 г.

Примечание: 1. Условия размещения систем кондиционирования см. лист 6.
 2. Условия устройства и переустройства входных групп см. лист 5

						01-2026			
						Колерный паспорт по проспекту Парковый, д.28 Дзержинского района города Перми			
Изм.	Кол.уч	Лист	№ док.	Подп.	Дата	Здание школы	Стадия	Лист	Листов
Разраб.	Хазов			<i>Хазов</i>	04.26		П	7	
Н.контр.	Хазов			<i>Хазов</i>	04.26	Боковой фасад в осях А-Г по оси 4	ИП Хазов К.А.		

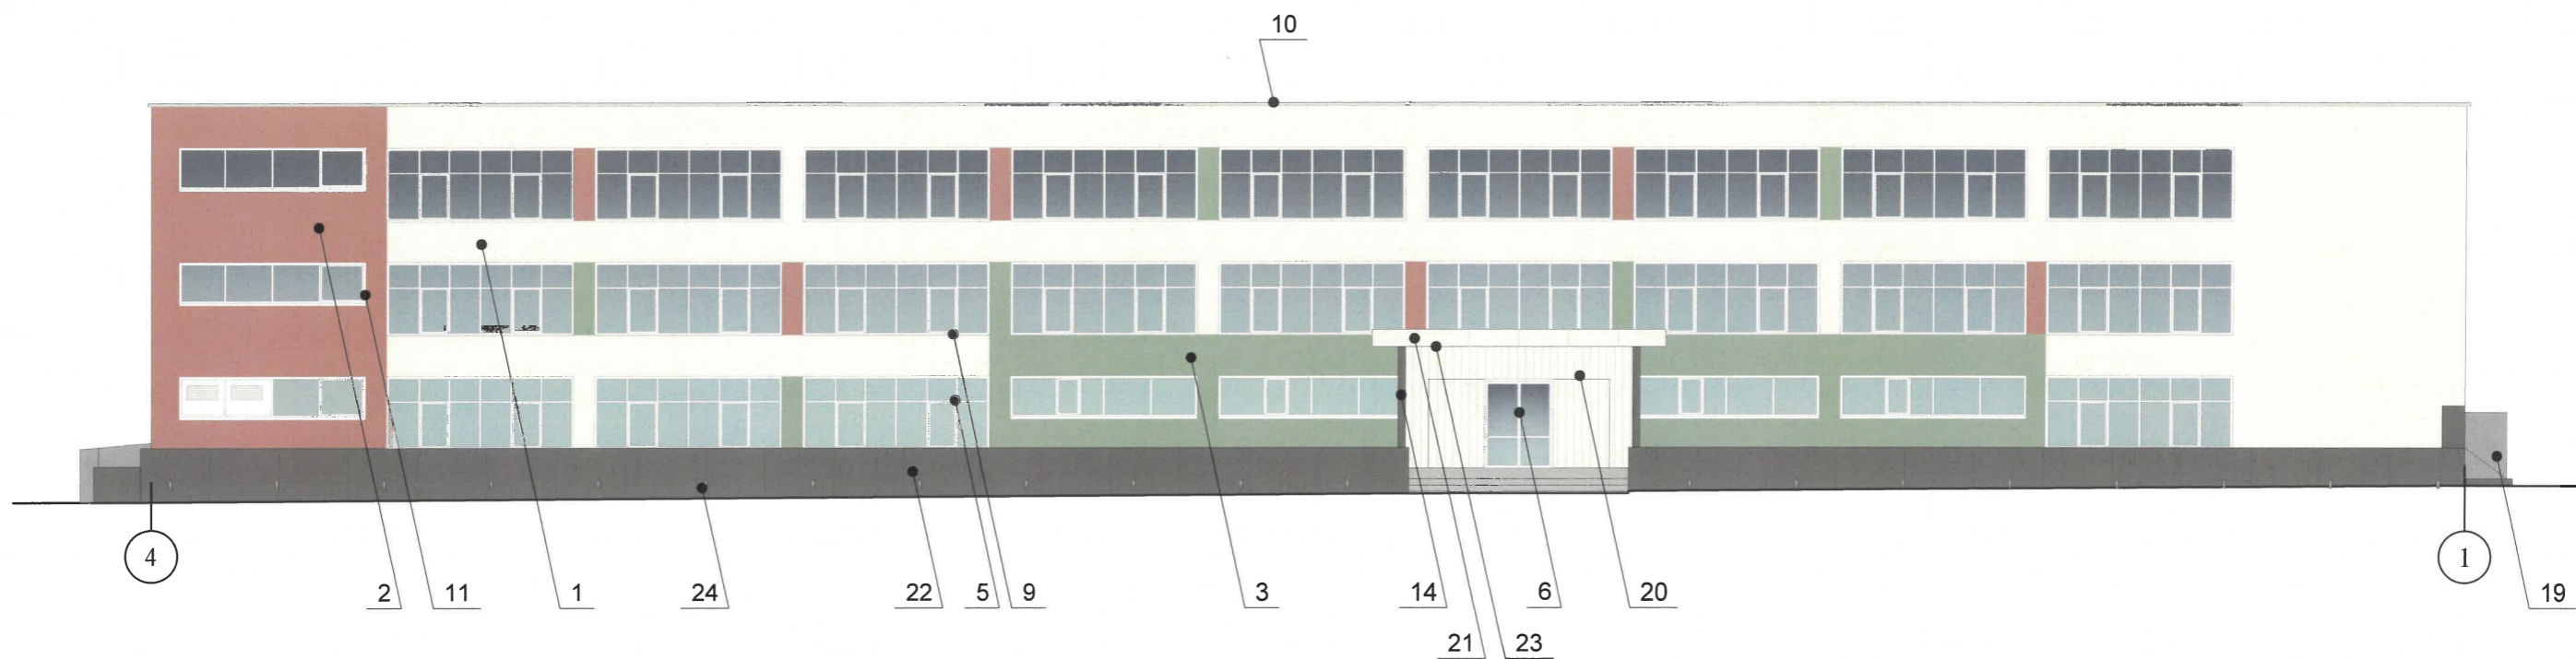

СОГЛАСОВАНО
 Заместитель начальника ДГА
 - главный архитектор
Карасев С.А.
 « 28 » мая 2026 г.


Условные обозначения:

 - выноска и номер позиции согласно Ведомости отделки фасадов на листе 1


Примечание: 1. Условия размещения систем кондиционирования см. лист 6.
 2. Условия устройства и переустройства входных групп см. лист 5

						01-2026			
						Колерный паспорт по проспекту Парковый, д.28 Дзержинского района города Перми			
Изм.	Кол.уч	Лист	№ док.	Подп.	Дата	Здание школы	Стадия	Лист	Листов
Разраб.	Хазов			<i>Хазов</i>	04.26		П	8	
Н.контр.	Хазов			<i>Хазов</i>	04.26	Дворовой фасад в осях 4-1 по оси Г	ИП Хазов К.А.		


Фасад в осях А-В по оси 2

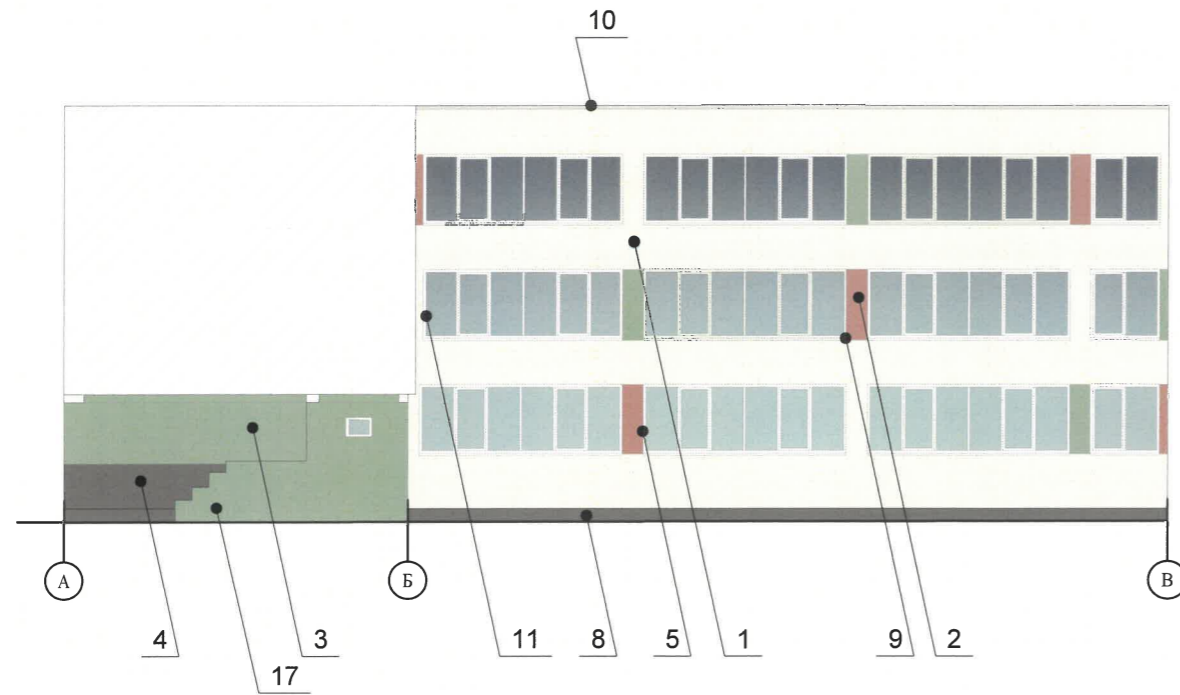


Фасад в осях 2-3 по оси В

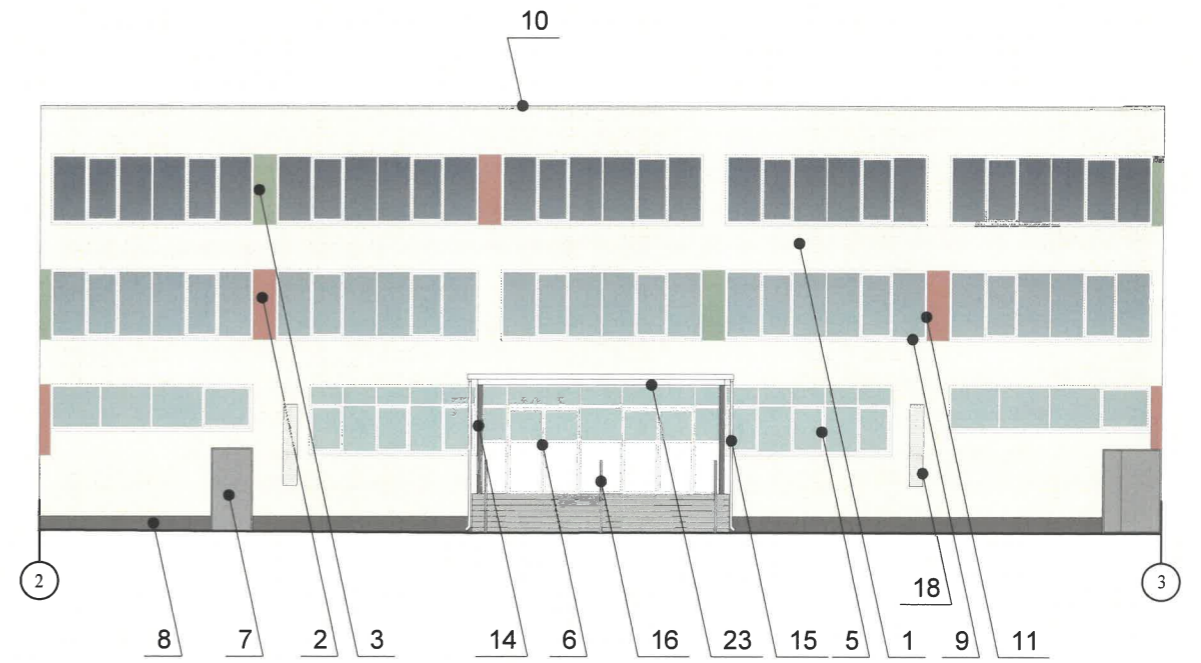

Фасад в осях 3-2 по оси Б

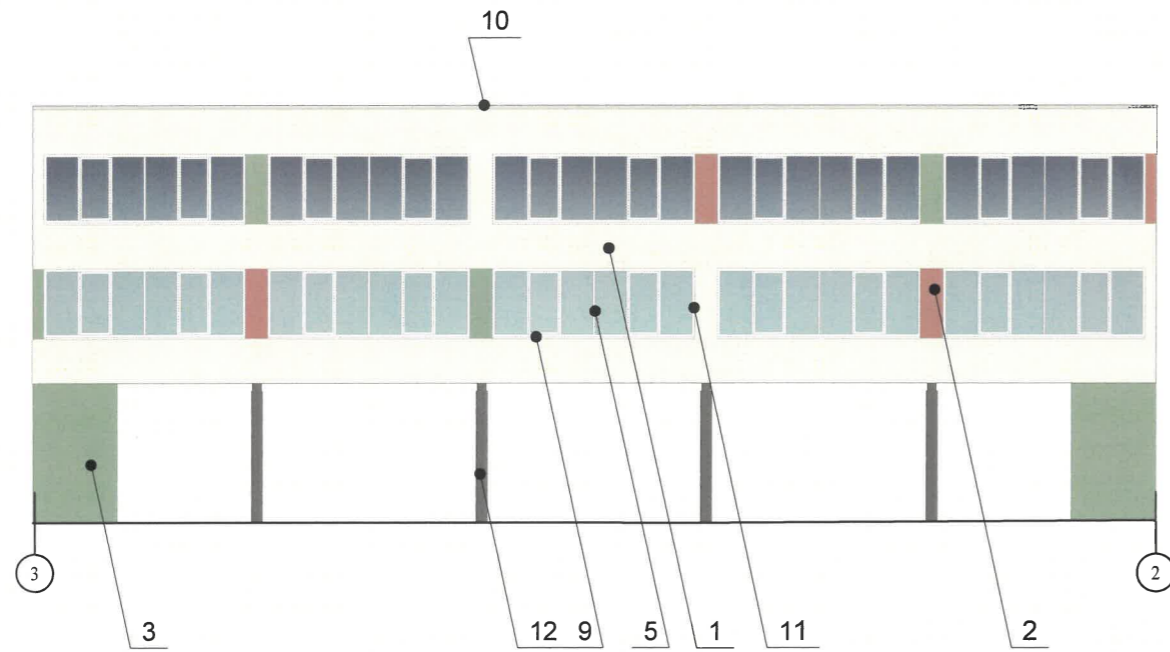

Фасад в осях В-А по оси 3

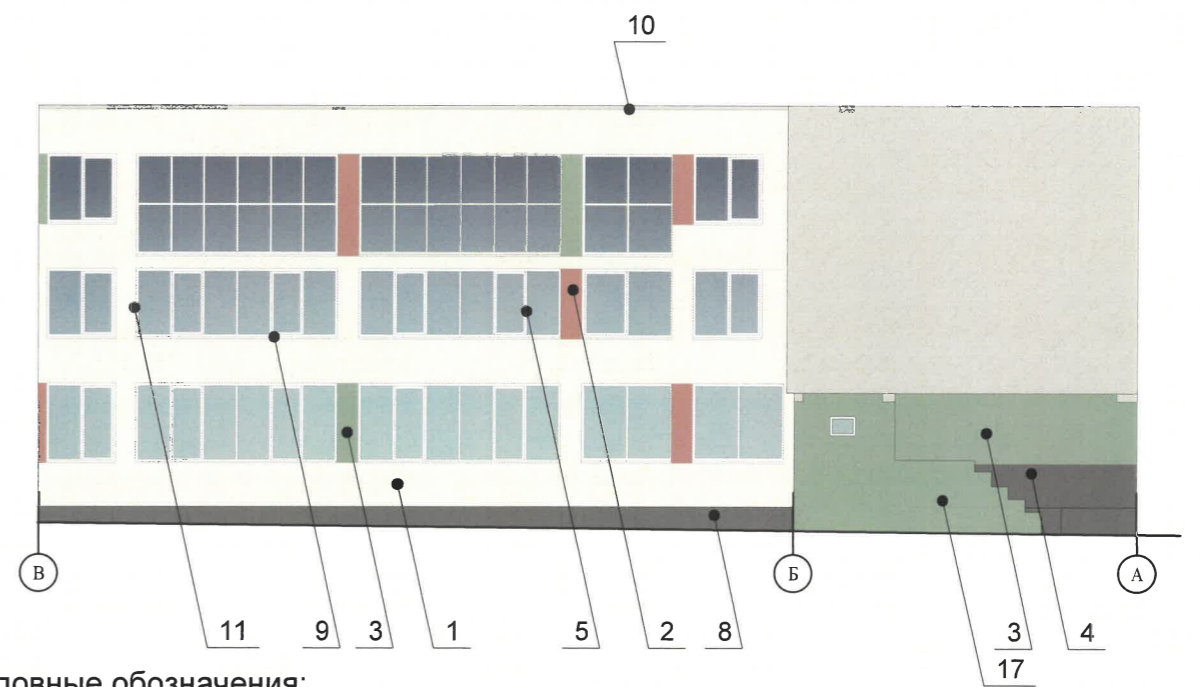


СОГЛАСОВАНО
 Заместитель начальника ДГА
 - главный архитектор
И.А. Харасев
 «08» мая 2026 г.

Условные обозначения:

1 - выноска и номер позиции согласно Ведомости отделки фасадов на листе 1

Примечание: 1. Условия размещения систем кондиционирования см. лист 6.
 2. Условия устройства и переустройства входных групп см. лист 5

						01-2026			
						Колерный паспорт по проспекту Парковый, д.28 Дзержинского района города Перми			
Изм.	Кол.уч	Лист	№ док.	Подп.	Дата	Здание школы	Стадия	Лист	Листов
							П	9	
Разраб.	Хазов			<i>Хазов</i>	04.26	Фасад в осях А-В по оси 2 Фасад в осях 2-3 по оси В Фасад в осях 3-2 по оси Б Фасад в осях В-А по оси 3	ИП Хазов К.А.		
Н.контр.	Хазов			<i>Хазов</i>	04.26				

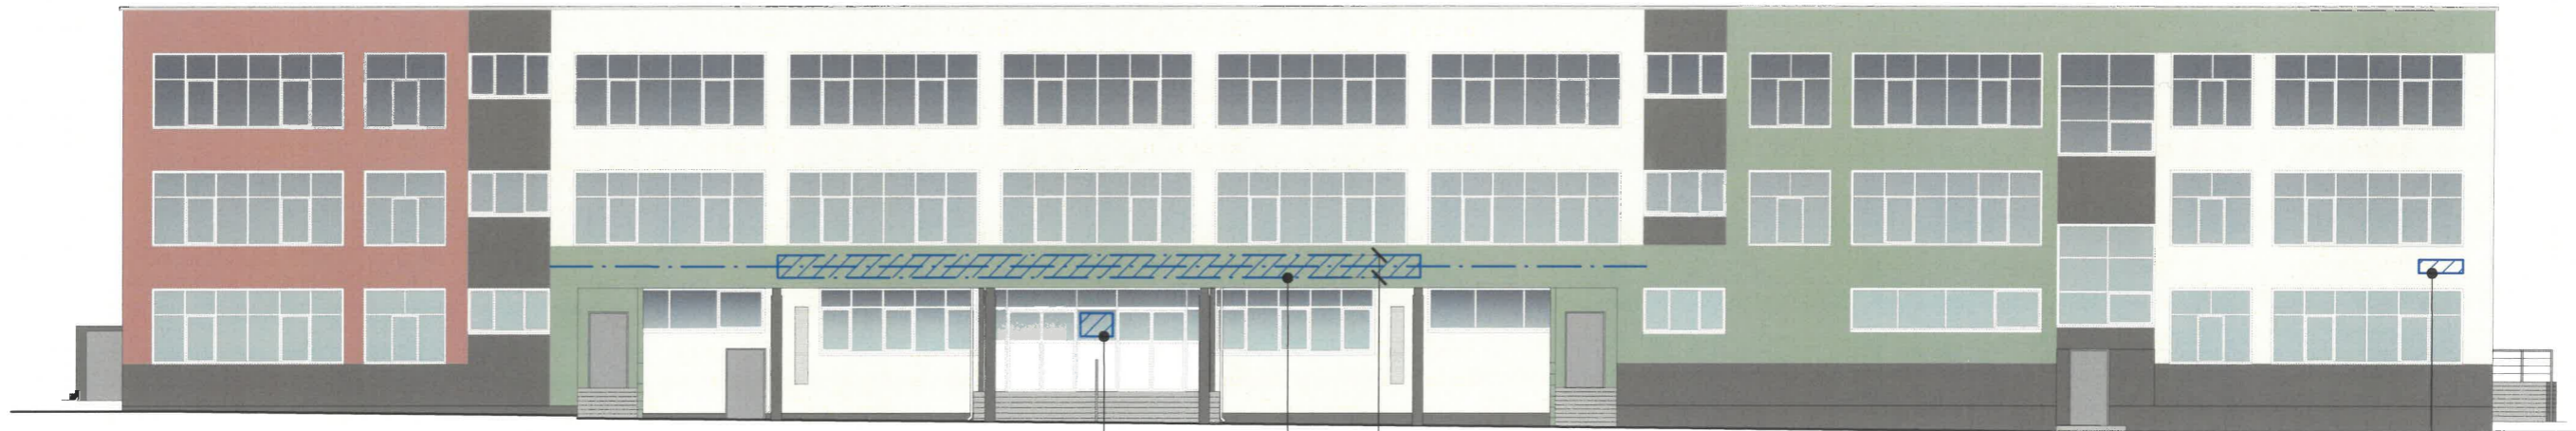


не более 0,50 м

Ведомость средств размещения информации, рекламных конструкций

ПОЗ.	Тип объекта, материал, способы крепления	Цвет (с указанием RAL)	Наличие подсветки
1	Вывеска - объемные буквы и/или логотипы без подложки на металлических направляющих в цвет фасада на стене здания. Металл, пластик, пленки	Фирменные цвета	Внешняя или внутренняя, светодиодами
2	Информационная табличка (режимник). Одиночная (600x400). Лазерная печать/уф-печать на пластике, металле, оргстекле.	Фон - золотой, буквы - черные (не накладные), изображение Герба города Перми в соответствии с решением Пермской городской Думы от 09.06.1998 № 113 «О Гербе города Перми»	Без подсветки
3	Указатель с наименованием улицы и номером дома (здания) (пункт 11.4.2 Решения Пермской городской Думы от 15.12.2020 № 277). Пластик, металл.	Синий: (R-(0), G-(20), B-(120), белый	Возможна внутренняя подсветка

Узел крепления средств размещения информации (поз. 1)

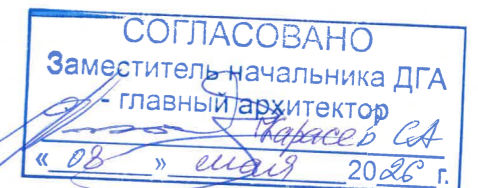

Условия размещения средств размещения информации:

1. Место размещения информации располагается относительно условной прямой линии - единой горизонтальной оси. Местоположение оси на фасаде определяется как половина расстояния между верхним и нижним архитектурным элементом (окна, наличники, карниз, фриз и др.), выделяющимся (западающим, выступающим) из плоскости стены.
2. Размещение вывесок и рекламных конструкций должно осуществляться в границах места допустимого размещения средств размещения информации, рекламных конструкций, установленных данным колерным паспортом объектом капитального строительства.
3. Размещение вывесок по отношению друг к другу, их конфигурация, наполненность информацией должны соответствовать Стандартным требованиям к вывескам, их размещению и эксплуатации (далее - Стандартные требования), утвержденным Решением Пермской городской Думы от 15.12.2020 №277.
4. В случае, если планируемые к размещению вывески не соответствуют Стандартным требованиям и действующему колерному паспорту, требуется внесение изменений в колерный паспорт путем разработки нового колерного паспорта.
5. Максимальный размер информационных табличек - 0,5 м x 0,7 м (пункт 2.13 Стандартных требований).
6. Узел крепления каждого типа объекта информации разрабатывается отдельным рабочим проектом.
7. В случае размещения рекламной конструкции на фасаде здания, строения, сооружения, такая конструкция должна быть отражена в составе нового колерного паспорта, а ее размещение должно осуществляться в соответствии с действующим порядком установки эксплуатации рекламных конструкций на территории города Перми, утвержденным решением Пермской городской Думы от 27.01.2009 № 11, с последующим получением на установку и эксплуатацию рекламной конструкции в установленном порядке.
8. В случае возникновения спорных ситуаций с другими организациями в отношении мест размещения вывесок, расположенных не в границах занимаемого помещения, регулирование конфликта и окончательное решение по размещению вывесок той или иной претендующей организации принимает владелец данного объекта.

Условные обозначения:

- 1 - Выноска и номер позиции согласно Ведомости средств размещения информации, рекламных конструкций
- Место допустимого размещения средств размещения информации, рекламных конструкций
- Ось размещения средств размещения информации, рекламных конструкций


						01-2026			
						Колерный паспорт по проспекту Парковый, д.28 Дзержинского района города Перми			
Изм.	Кол.уч	Лист	№ док	Подп.	Дата	Здание школы	Стадия	Лист	Листов
Разраб.	Хазов			<i>Хазов</i>	04.26		Размещение средств размещения информации, рекламных конструкций Главный фасад	П	10
Н.контр.	Хазов			<i>Хазов</i>	04.26	ИП Хазов К.А.			





СОГЛАСОВАНО
 Заместитель начальника ДГА
 - главный архитектор
Карасев С.А.
 «02» мая 2026 г.


Согласно Правилам благоустройства территории города Перми, утвержденных
 Решением Пермской городской Думы от 15.12.2020 № 277, на рассматриваемом здании
 предполагается в архитектурно-художественной подсветке применить виды
 "Локальная подсветка" и "Карнизная подсветка".
 Цветовая температура не более 3500 Кельвинов.


						01-2026			
						Колерный паспорт по проспекту Парковый, д.28 Дзержинского района города Перми			
							Стадия	Лист	Листов
						Разраб.	Хазов	<i>Хазов</i>	04.26
						Здание школы	П	11	
						Н.контр.	Хазов	<i>Хазов</i>	04.26
						Архитектурно-художественная подсветка Главный фасад	ИП Хазов К.А.		

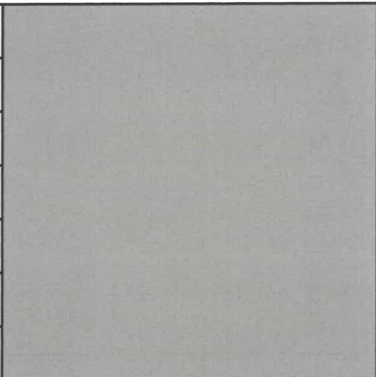
Позиция ведомости отделки фасадов	RAL 7004	C: 0	
		M: 0	
		Y: 0	
		K: 45	
		R: 158	
		G: 160	
		B: 161	
7,16,19,24			

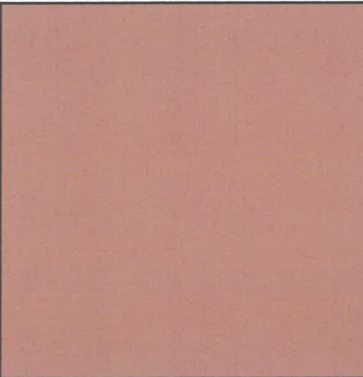
Позиция ведомости отделки фасадов	RAL 040 60 30	C: 18	
		M: 50	
		Y: 49	
		K: 11	
		R: 194	
		G: 132	
		B: 114	
2			

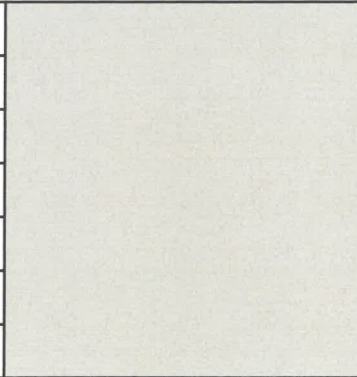Позиция ведомости отделки фасадов	RAL 9002	C: 5	
		M: 0	
		Y: 10	
		K: 10	
		R: 221	
		G: 222	
		B: 212	
10			

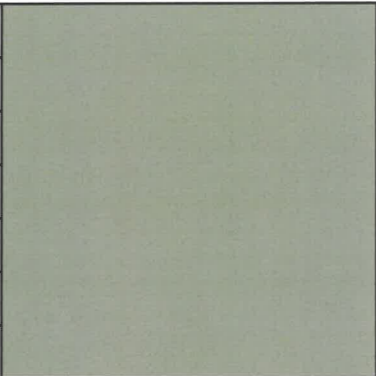Позиция ведомости отделки фасадов	RAL 6021	C: 50	
		M: 10	
		Y: 50	
		K: 10	
		R: 134	
		G: 164	
		B: 124	
3, 17			

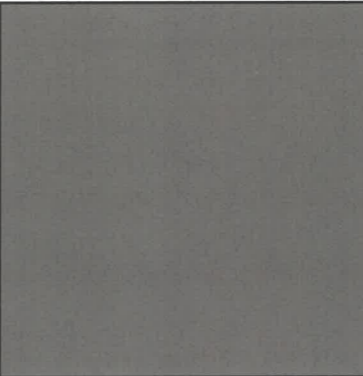Позиция ведомости отделки фасадов	RAL 7039	C: 50	
		M: 40	
		Y: 50	
		K: 40	
		R: 107	
		G: 105	
		B: 96	
4,8,12,14,17,22			

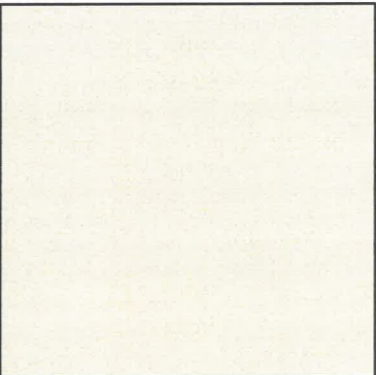Позиция ведомости отделки фасадов	RAL 9010	C: 0	
		M: 0	
		Y: 5	
		K: 0	
		R: 247	
		G: 249	
		B: 239	
1,20,21,23			

Позиция ведомости отделки фасадов	RAL 9003	C: 0	
		M: 0	
		Y: 0	
		K: 0	
		R: 244	
		G: 248	
		B: 244	
5,6,9,11,15,18			

СОГЛАСОВАНО
 Заместитель начальника ДГА
 - главный архитектор
В. В. Харасев
 «08» мая 2026 г.

Цвета в стандарте RAL и цветовой палитре CMYK, RGB приведены с сайта <https://colorscheme.ru/> (каталог цветов RAL CLASSIC).

						01-2026			
						Колерный паспорт по проспекту Парковый, д.28 Дзержинского района города Перми			
Изм.	Кол.уч	Лист	№ док	Подп.	Дата	Здание школы	Стадия	Лист	Листов
							П	12	
Разраб.	Хазов			<i>Хазов</i>	04.26	Эталоны колеров	ИП Хазов К.А.		
Н.контр.	Хазов			<i>Хазов</i>	04.26				