

ООО ИЗДАТЕЛЬСКИЙ ДОМ «ИНОМАРКА»
№ 059-22-01-26-8/6 от 29.04.2026

Заказчик: Комитет записи актов гражданского состояния Пермского края

**ПАСПОРТ ВНЕШНЕГО ОБЛИКА (КОЛЕРНЫЙ ПАСПОРТ)
ОБЪЕКТА КАПИТАЛЬНОГО СТРОИТЕЛЬСТВА
(за исключением объектов, строительство которых не завершено)
(далее-колерный паспорт)**

АДРЕС ОБЪЕКТА: г. Пермь, административный район Ленинский,
ул. Советская, здание (строение) № 53

ШИФР: 53 - 04 - 2026 - СВ

г. Пермь, 2026 г.

Ведомость чертежей, отображающих архитектурные решения

Лист	НАИМЕНОВАНИЕ	ПРИМЕЧАНИЕ
1	Общие данные (начало)	
2	Общие данные (продолжение)	
3	Существующее состояние фасадов (фотофиксация)	
4	Главный фасад в осях 1-4	
5	Дворовой фасад в осях 4-1	
6-7	Боковые фасады в осях А-Г и Г-А	
8	Размещение средств размещения информации, рекламных конструкций	
9	Эталоны колеров	

Ведомость отделки фасадов

ПОЗ.	ЭЛЕМЕНТ ФАСАДА	ЭТАЛОН ЦВЕТА	ОБОЗНАЧ.	ВИД ОТДЕЛКИ
1	Основное поле стены (тип 1)		RAL 020 50 20 RAL 020 40 10	Окраска по штукатурке
1.1	Основное поле стены (тип 2)		-	Фасадная плитка ТЕХНОНИКОЛЬ HAUBERK
1.2	Основное поле стены (тип 3)		-	Керамогранит
1.3	Основное поле стены (тип 4)		RAL 020 40 10 RAL 020 50 20	Окраска по кирпичу
2	Цоколь		-	Природный камень/ Керамогранит
3	Кровля, слуховые окна		RAL 7004	Фальцевые металлические листы с полимерным покрытием
4	Переплеты окон, дверей		RAL 9003	Металлопластиковые профильные системы
5	Ступени лестниц, площадки, перила		RAL 8017	Металл, окрашенный атмосферостойкой краской
6	Ограждения кровли, снегозадержатели		RAL 7004	Металл, окрашенный атмосферостойкой краской
7	Откосы окон, дверей		RAL 9003	Шпаклевка, окраска/ Оцинкованная сталь с полимерным покрытием
8	Дверные полотна (тип 1)		RAL 8017	Металл, окрашенный атмосферостойкой краской
8.1	Дверные полотна (тип 2)		RAL 8017	Металлопластиковые профильные системы
9	Рустованные пилястры, венчающий карниз, межэтажный карниз, сандрики, капители, декоративные элементы		RAL 9003	Окраска по штукатурке
10	Вентиляционные трубы		RAL 7004	Оцинкованная сталь с полимерным покрытием
11	Цветочницы		RAL 7022	Металл, окрашенный атмосферостойкой краской
12	Водосточная система		RAL 7004	Оцинкованная сталь с полимерным покрытием
13	Отливы		RAL 9003 RAL 8017	Оцинкованная сталь с полимерным покрытием
14	Швы		RAL 9003	Затирка влагостойкая

Пояснительная записка

Объект капитального строительства - трехэтажное административное здание - ЗАГС, расположенное по адресу: г. Пермь, Ленинский р-н, ул. Советская, д. 53.

Год постройки и ввода в эксплуатацию: в середине XIX века;

Этажность: 3;

В плане здание сложной формы;

Фасад: кирпичная кладка, окраска по штукатурке;

Кровля - скатная.

Нахождение в границах территории объектов культурного наследия: рассматриваемый объект располагается в зоне объектов культурного наследия достопримечательное место «Комсомольский проспект»

В соответствии с Приказом Государственной инспекции по охране объектов культурного наследия Пермского края от 19.12.2018 № СЭД-55-01-05-563 "Об установлении границ территории, предмета охраны и требований к осуществлению деятельности в границах территории объекта культурного наследия и к градостроительным регламентам в границах территории объекта культурного наследия регионального значения - достопримечательного места "Комсомольский проспект" (далее — Приказ № СЭД-55-01-05-563) здание по ул. Советская, 53 является объектом, формирующим историко-архитектурную среду достопримечательного места: силуэт, фасады, выходящие на исторические линии застройки, боковые фасады, примыкающие к линиям исторической застройки. Стиль - рациональный модерн.

Ранее согласованные колерные паспорта:

- Колерный паспорт ранее не разрабатывался.

Настоящим колерным паспортом:

Определяются виды и места размещения средств размещения информации, рекламных конструкций; определяются виды и типы отделки, а так же их цветовых решений, которые не повлекут нарушения архитектурного облика здания.

Цветовое решение и применяемые материалы обеспечивают комплексное решение всех элементов фасадов, единство архитектурного облика здания. Средства размещения информации, рекламные конструкции не нарушат архитектурный облик здания.

В соответствии с Градостроительным кодексом Российской Федерации, решением Пермской городской Думы от 15.12.2020 № 277 «Об утверждении Правил благоустройства территории города Перми» и постановлением администрации города Перми от 22.02.2017 № 130 «Об утверждении формы и Порядка согласования паспорта внешнего облика объекта капитального строительства (колерного паспорта)» колерные паспорта либо их изменения не являются разрешительной документацией на строительство, реконструкцию объекта капитального строительства; не являются правовым основанием на устройство (переустройство, демонтаж) пристроек, навесов, козырьков и других архитектурных элементов объекта капитального строительства.

Приказ Министерства культуры, молодежной политики и массовых коммуникаций Пермского края от 01.08.2014 N СЭД-27-01-09-291 "Об установлении границ территории объекта археологического наследия - достопримечательного места "Пермь Губернская, поселение"


СОГЛАСОВАНО
Заместитель начальника ДГА
- главный архитектор
Карасев С.А.
« 28 » мая 2026 г.

						53 - 04 - 2026 - СВ			
						Колерный паспорт по ул. Советская, д. 53, Ленинского района г. Перми			
Изм.	Кол.уч	Лист	Недок.	Подпись	Дата	ЗАГС	Стадия	Лист	Листов
Разраб.				<i>Зуева А.И.</i>	04.26		п	1	9
						Общие данные (начало)	ООО Издательский дом «Иномарка», г. Пермь		
Н.контроль				<i>Захарова С.В.</i>	04.26				

ИНСТРУКЦИЯ

о порядке производства работ, связанных с окраской фасадов и всех наружных частей зданий, сооружений, строений, расположенных на территории города Перми

1. Окраска (отделка) фасадов и всех наружных частей зданий, сооружений, строений, расположенных на территории города Перми, может производиться лишь на основании паспорта внешнего облика объекта капитального строительства (колерного паспорта), согласованного с департаментом градостроительства и архитектуры администрации г. Перми (далее – ДГА).
2. До начала процесса окраски (отделки) здания или какого-либо сооружения должны быть произведены работы по капитальному ремонту всех без исключения его наружных частей, подлежащих окраске.
3. До начала ремонта зданий, имеющих газосветовую рекламу, сообщить рекламораспространителю о предстоящих работах на фасаде здания с целью сохранения вывесок либо их демонтажа.
4. Полуразрушенные и разрушенные архитектурные художественно-скульптурные элементы фасада: карнизы, фризы, колонны, пилястры, сандрики, кронштейны, обрамления проемов, различные лепные украшения, барельефы, мозаика, художественная роспись и т.п. подлежат обязательному восстановлению в своем первоначальном виде. Категорически запрещается производить окраску здания без предварительного восстановления указанных элементов декора фасада.
5. Металлические поверхности отдельных элементов фасада: чугунные решетки, ограждения балконов и лестниц, элементы входных групп, двери, кронштейны и прочие архитектурно-художественные элементы фасада перед окраской очищаются от грязи, ржавчины, старой краски и покрываются вновь атмосферостойкой краской для металлических поверхностей.
6. В соответствии с выданными образцами цвета (колерами) на окраску (отделку) здания организация, производящая ремонт здания, составляет пробные образцы цвета, которые наносятся на подготовленную для покраски поверхность стены в уровне 1-го этажа здания (не выше 1,5 метров от земли).
7. Проверку и согласование пробного образца цвета (выкрас колера) производит уполномоченный представитель ДГА. Без указанных проверки и согласования производить окраску (отделку) фасадов здания категорически запрещается.
8. Домоуправления, организации и учреждения, производящие окраску (отделку) и связанный с нею ремонт фасадов здания, несут ответственность за выполнение настоящей инструкции и могут быть привлечены к административной ответственности за ее нарушение в соответствии со статьей 6.8.2 «Нарушение требований к внешнему виду фасадов зданий, строений, сооружений» Закона Пермского края от 06.04.2015 № 460-ПК «Об административных правонарушениях в Пермском крае».
9. По всем вопросам, связанным с производством работ, необходимо обращаться в ДГА по адресу: г. Пермь, ул. Сибирская, 15, каб. 315, тел. 212-76-98.

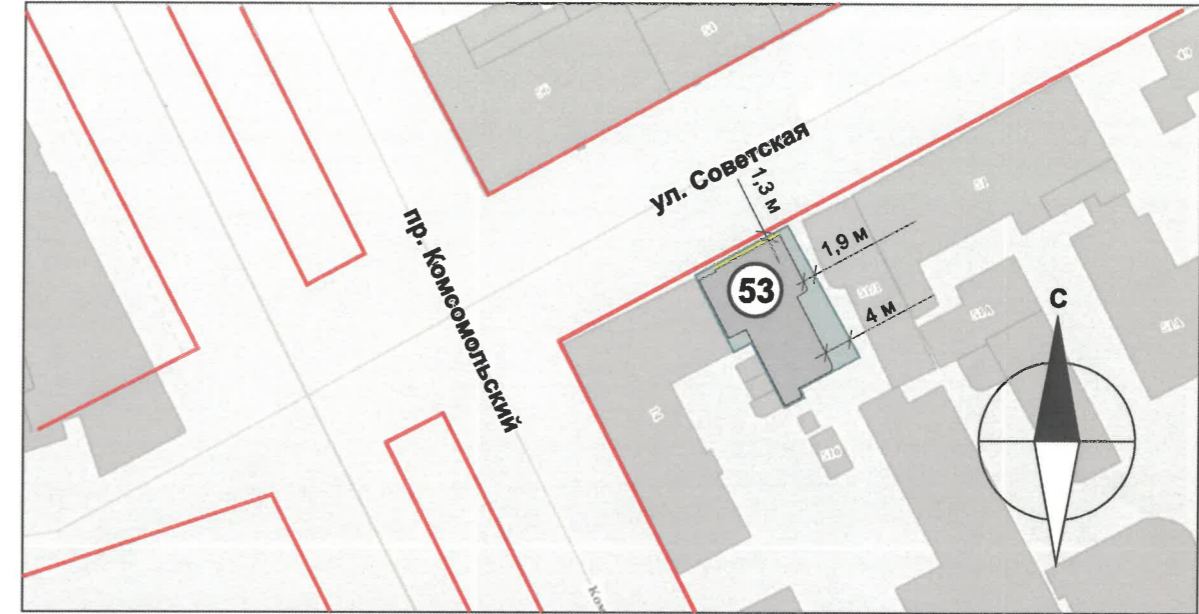


Условные обозначения:

- Фасады, с размещением средства размещения информации, рекламных конструкций
- Красные линии
- Границы земельного участка, кадастровый номер участка: 59:01:4410045:35
- Нежилое административное здание - ЗАГС, по ул. Советская, д. 53 в Ленинском районе города Перми с кадастровым номером 59:41:4410045:613
- Расстояние от объекта капитального строительства до границ земельного участка, красных линий

ПРИМЕЧАНИЕ: Границы земельного участка и его номер приведены с сайта <https://nspd.gov.ru>
красные линии приведены с сайта <https://isogd.gorodperm.ru>.

План координационных осей:

СОГЛАСОВАНО
Заместитель начальника ДГА
- главный архитектор
Жарасев С.А.
«28» мая 2026 г.

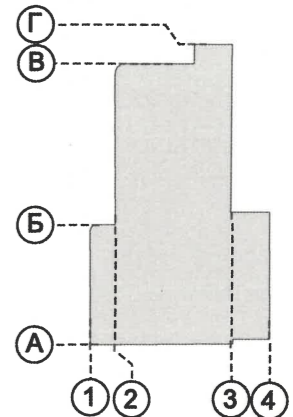

Ведомость ссылочных документов

ОБОЗНАЧЕНИЕ	НАИМЕНОВАНИЕ	ПРИМЕЧАНИЕ
	<u>Ссылочные документы</u>	
Решение Пермской Городской Думы от 15.12.2020 г. № 277	«Об утверждении Правил благоустройства территории города Перми»	
Постановление Администрации г. Перми от 22.02.2017 г. № 130	«Об утверждении формы и Порядка согласования паспорта внешнего облика (колерного паспорта) объекта капитального строительства (за исключением объектов, строительство которых не завершено)»	
Приказ Государственной инспекции по охране объектов культурного наследия Пермского края от 19.12.2018 № СЭД-55-01-05-563	«Об установлении границ территории объекта культурного значения регионального значения - достопримечательного места «Комсомольский проспект»	Зона ДМ-02
Приказ Министерства культуры, молодежной политики и массовых коммуникаций Пермского края от 01.08.2014 N СЭД-27-01-09-291	«Об установлении границ территории объекта археологического наследия - достопримечательного места «Пермь Губернская, поселение»	

53 - 04 - 2026 - СВ					
Колерный паспорт по ул. Советская, д. 53, Ленинского района г. Перми					
Изм.	Кол.уч	Лист	Недок.	Подпись	Дата
Разраб.		Зуева А.И.		<i>[Signature]</i>	04.26
				ЗАГС	Стадия п
				Общие данные (продолжение)	Лист 2
				Н.контроль Захарова С.В.	Листов []
				<i>[Signature]</i>	04.26
				ООО Издательский дом «Иномарка», г. Пермь	

Существующее состояние фасадов

Главный фасад



Дворовый фасад



Боковые фасады



Дата фотофиксации: апрель 2026 г.

СОГЛАСОВАНО
Заместитель начальника ДГА
- главный архитектор
Карасев С.А.
28 мая 2026 г.

						53 - 04 - 2026 - СВ			
						Коперный паспорт по ул. Советская, д. 53, Ленинского района г. Перми			
Изм.	Кол.уч	Лист	Недок.	Подпись	Дата	ЗАГС	Стадия	Лист	Листов
Разраб.		Зуева А.И.		<i>[Signature]</i>	04.26		п	3	
						Существующие состояние фасадов (фотофиксация)	ООО Издательский дом «Иномарка», г. Пермь		
Н.контроль		Захарова С.В.		<i>[Signature]</i>	04.26				



Примечание:

1. В соответствии с Приказом государственной инспекции по охране объектов культурного наследия Пермского края «Об установлении границ территории объекта культурного значения регионального значения - достопримечательного места «Комсомольский проспект» (далее - Приказ) установлен предельно допустимый размер выступа элементов зданий и сооружений из плоскости наружной стены фасада здания (крыльца, навесы, эркеры, балконы): не более 1,2 м.
2. Приказом № СЭД-55-01-05-563 установлены требования к использованию фасадов, расположенных вдоль исторических линий застройки, а также боковых фасадов, примыкающих к историческим линиям застройки: отделка фасадов зданий, не являющихся объектами культурного наследия, осуществляется в соответствии с паспортами внешнего облика объектов капитального строительства (колерных паспортов), согласованными органом местного самоуправления в установленном порядке на основании предмета охраны достопримечательного места; при отделке фасадов сохраняются и восстанавливаются элементы архитектурного декора, отнесенного к предмету охраны достопримечательного места.
- 2.1. Запрещается:
 - частичная (фрагментарная) отделка фасадов, если такая окраска не описана в предмете охраны достопримечательного места;
 - изменение архитектурных элементов и деталей фасадов, отнесенных к предмету охраны достопримечательного места;
 - сооружение внешних тамбуров входных групп;
 - изменение исторических габаритов оконных и дверных проемов зданий и сооружений, составляющих предмет охраны достопримечательного места;
3. Элементы архитектурного декора, лепнина могут быть отображены схематично и не в полном объеме ввиду маленького масштаба чертежей фасадов. Перед производством работ по ремонту и реставрации элементов фасадов, декора требуется разработка проектно-сметной и рабочей документации с подробными чертежами изделий (декора/лепнины) с точным воспроизведением в размерах исторического рисунка декоративного элемента в масштабах: 1:5; 1:10; 1:20 (масштаб изображения выбирают в зависимости от размеров здания и насыщенности изображений на чертеже) изменение материала, рисунка и цвета оконных переплетов, отнесенных к предмету охраны достопримечательного места.
4. Пункт 2.9.5 приложения 3 к Приказу Государственной инспекции по охране объектов культурного наследия Пермского края от 19.12.2018 N СЭД-55-01-05-563 "Об установлении границ территории, предмета охраны и требований к осуществлению деятельности в границах территории объекта культурного наследия и к градостроительным регламентам в границах территории объекта культурного наследия регионального значения - достопримечательного места "Комсомольский проспект": работы по капитальному ремонту фасадов, крыш, а также работы по реконструкции (с изменением объемно-пространственных характеристик) зданий, строений, сооружений, отнесенных к предмету охраны достопримечательных мест, но не являющихся объектами культурного наследия, проводятся после получения положительного решения органа исполнительной власти, осуществляющего функции в области охраны объектов культурного наследия Пермского края, на заключение государственной историко-культурной экспертизы проекта или раздела по обеспечению сохранности объектов культурного наследия в составе проекта на выполнение таких работ. Выбирают в зависимости от размеров здания и насыщенности изображений на чертеже).

Условные обозначения:

- 1 Выноска и номер позиции согласно ведомости отделки фасадов см. на листе 1.
- 1 Условная координационная ось см. на листе 2.

СОГЛАСОВАНО
 Заместитель начальника ДГА
 - главный архитектор
Карасев С.А.
 «28» мая 2026 г.

53 - 04 - 2026 - СВ					
Колерный паспорт по ул. Советская, д. 53, Ленинского района г. Перми					
Изм.	Кол.уч	Лист	Недок.	Подпись	Дата
Разраб.		Зуева А.И.		<i>[Signature]</i>	04.26
ЗАГС				Стадия	Лист
				п	4
Главный фасад в осях 1-4				ООО Издательский дом «Иномарка», г. Пермь	
Н.контроль		Захарова С.В.		<i>[Signature]</i>	04.26



Примыкание к зданию
по адресу: Комсомольский проспект, 14/ ул. Советская, 55

Примечание:

1. Приказом № СЭД-55-01-05-563 установлены требования к использованию фасадов, расположенных вдоль исторических линий застройки, а также боковых фасадов, примыкающих к историческим линиям застройки: отделка фасадов зданий, не являющихся объектами культурного наследия, осуществляется в соответствии с паспортами внешнего облика объектов капитального строительства (колерных паспортов), согласованными органом местного самоуправления в установленном порядке на основании предмета охраны достопримечательного места; при отделке фасадов сохраняются и восстанавливаются элементы архитектурного декора, отнесенного к предмету охраны достопримечательного места.
2. Размещение на фасадах объектов, формирующих историко-архитектурную среду достопримечательного места, объектов, обладающих признаками объекта культурного наследия, антенн, наружных блоков вентиляции и кондиционирования, вентиляционных труб, элементов систем газоснабжения и других технологических элементов зданий и сооружений. Антенны, наружные блоки вентиляции и кондиционирования, вентиляционные трубы, элементы системы газоснабжения и другие технологические элементы зданий и сооружений могут размещаться исключительно на кровле объектов капитального строительства компактными упорядоченными группами с использованием единой несущей основы, в том числе с устройством ограждения, а также на фасадах, не обращенных к историческим линиям застройки и не примыкающих к ним.
3. Антенны, наружные блоки вентиляции и кондиционирования, вентиляционные трубы, элементы системы газоснабжения и другие технологические элементы зданий и сооружений могут размещаться исключительно на кровле объектов капитального строительства компактными упорядоченными группами с использованием единой несущей основы, в том числе с устройством ограждения, а также на фасадах, не обращенных к историческим линиям застройки и не примыкающих к ним. Маскирующие ограждения наружных блоков систем кондиционирования на фасадах капитальных объектов должны быть выполнены в виде экранов, решеток, корзин, состоящих из передней и боковых панелей, выполненных из горизонтальных реек: ширина рейки - не менее 0,03 м и не более 0,06 м, расстояние между ближайшими рейками - не менее 0,03 м и не более 0,06 м; в цвет части фасада капитального объекта, указанный в колерном паспорте капитального объекта, на которой размещаются маскирующие ограждения.


СОГЛАСОВАНО
Заместитель начальника ДГА
- главный архитектор
И. Карасев С.А.
« 28 » мая 2026 г.

Условные обозначения:

1 Выноска и номер позиции согласно ведомости отделки фасадов см. на листе 1.

① Условная координационная ось см. на листе 2.

						53 - 04 - 2026 - СВ			
						Колерный паспорт по ул. Советская, д. 53, Ленинского района г. Перми			
Изм.	Кол.уч	Лист	№ док.	Подпись	Дата	ЗАГС	Стадия	Лист	Листов
Разраб.			Зуева А.И.	<i>[Signature]</i>	04.26		п	5	
						Дворовой фасад в осях 4-1	ООО Издательский дом «Иномарка», г. Пермь		
Н.контроль			Захарова С.В.	<i>[Signature]</i>	04.26				

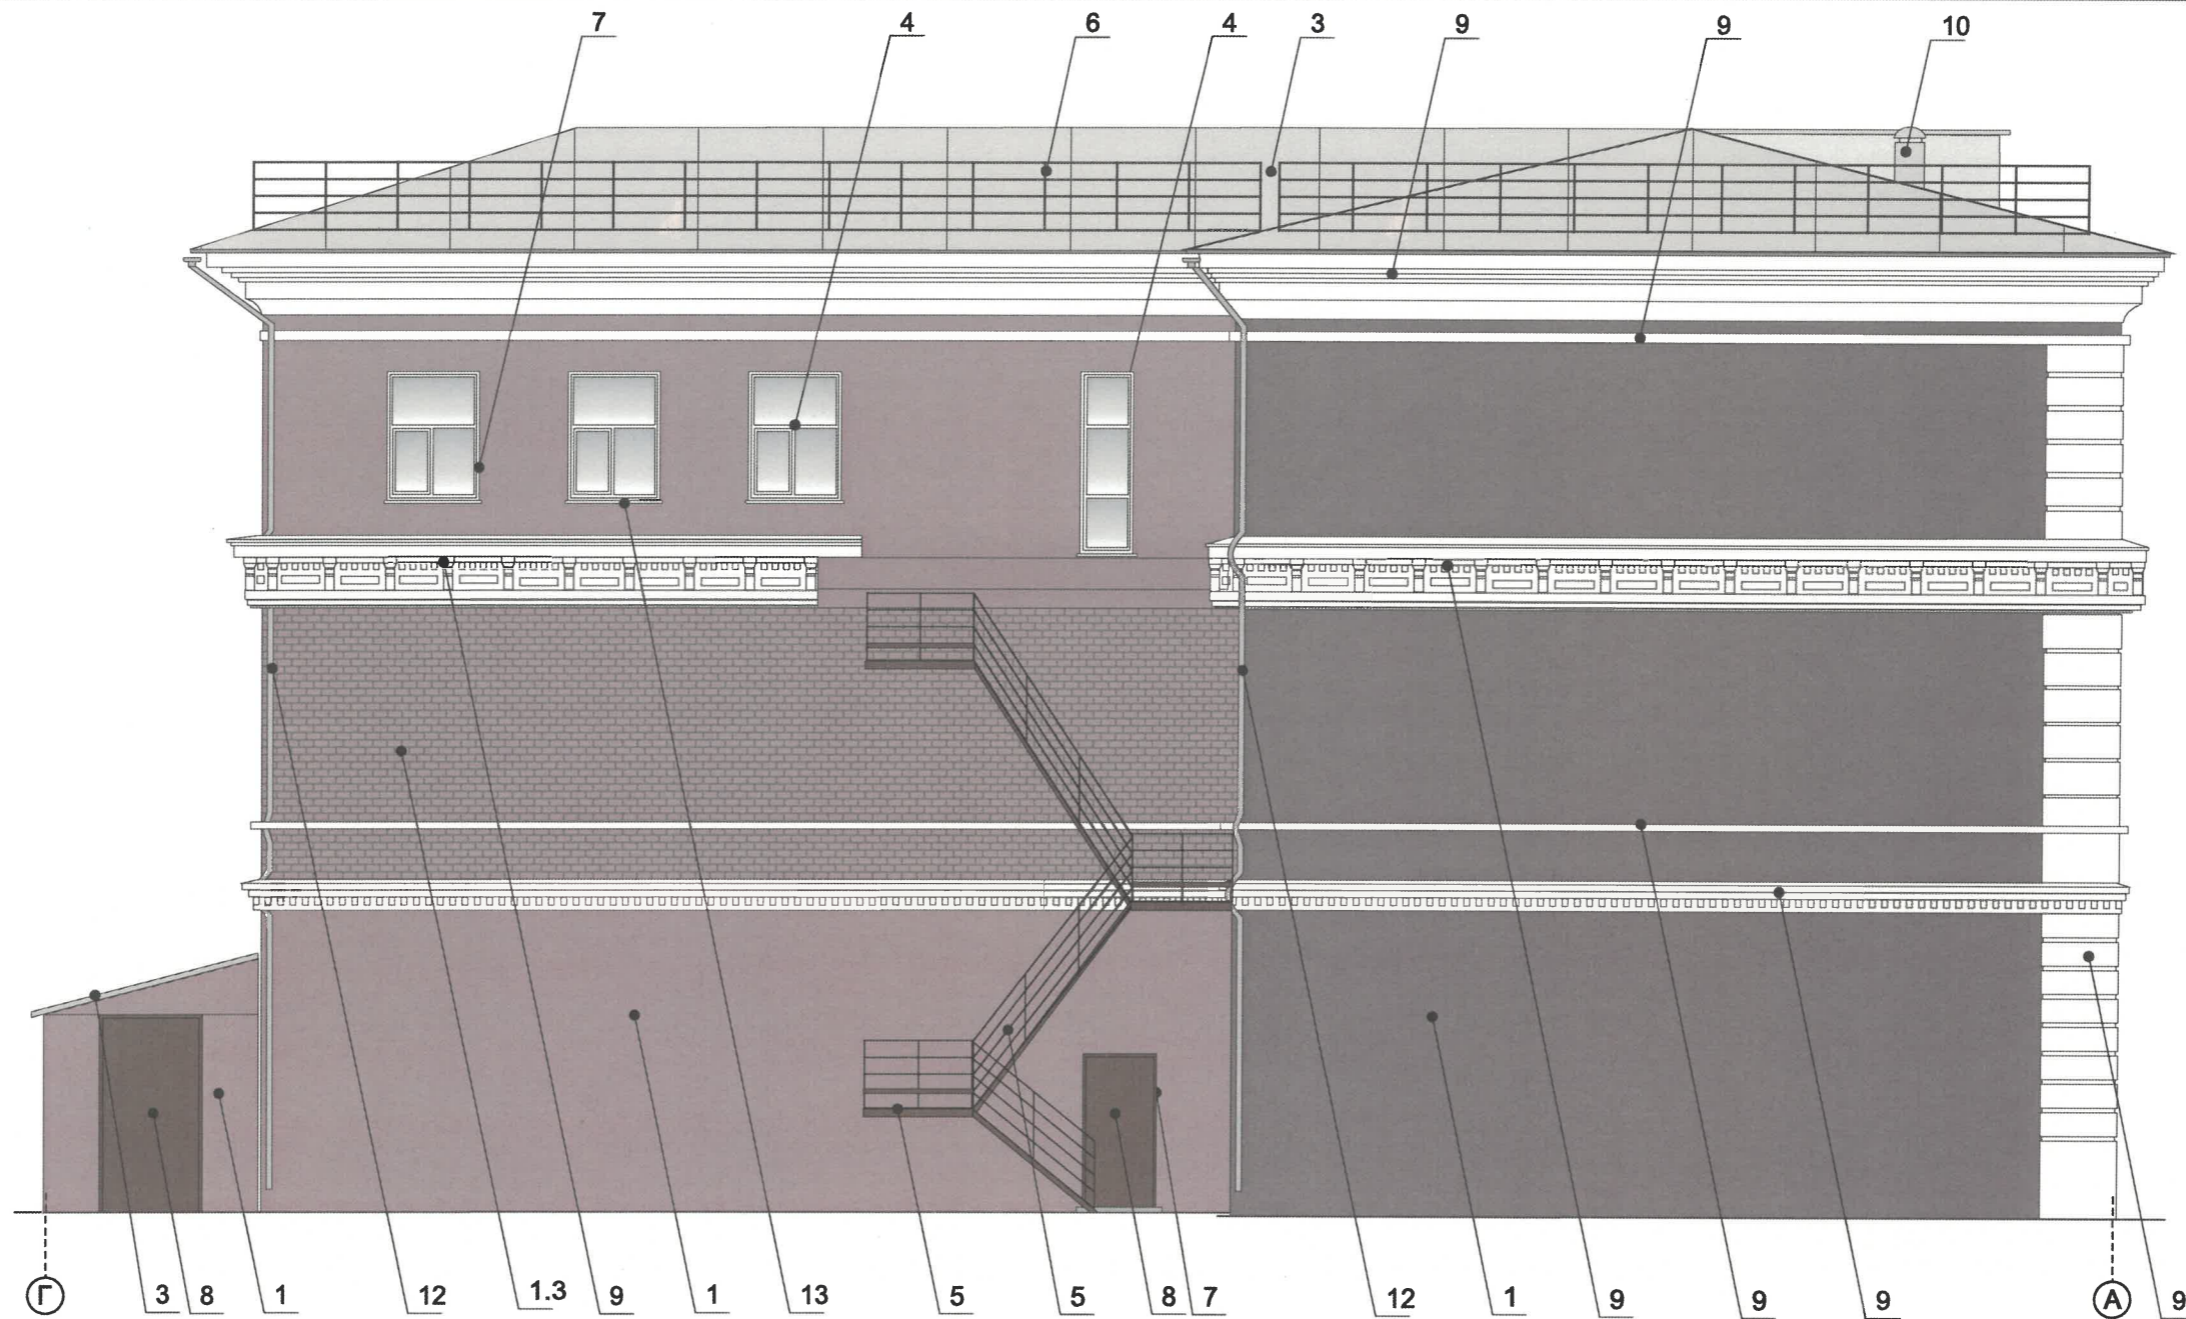

СОГЛАСОВАНО
 Заместитель начальника ДГА
 - главный архитектор
Карасев С.А.
 «28» мая 2026 г.

Условные обозначения:

1 Выноска и номер позиции согласно ведомости отделки фасадов см. на листе 1.




Условная координационная ось см. на листе 2.

Пояснительная записка:

1. Условия устройства и переустройства входных групп см. лист 4

						53 - 04 - 2026 - СВ			
						Колерный паспорт по ул. Советская, д. 53, Ленинского района г. Перми			
Изм.	Кол.уч	Лист	Недок.	Подпись	Дата	ЗАГС	Стадия	Лист	Листов
Разраб.				<i>Зуева А.И.</i>	04.26		п	6	
						Боковой фасад в осях Г-А	ООО Издательский дом «Иномарка», г. Пермь		
Н.контроль				<i>Захарова С.В.</i>	04.26				

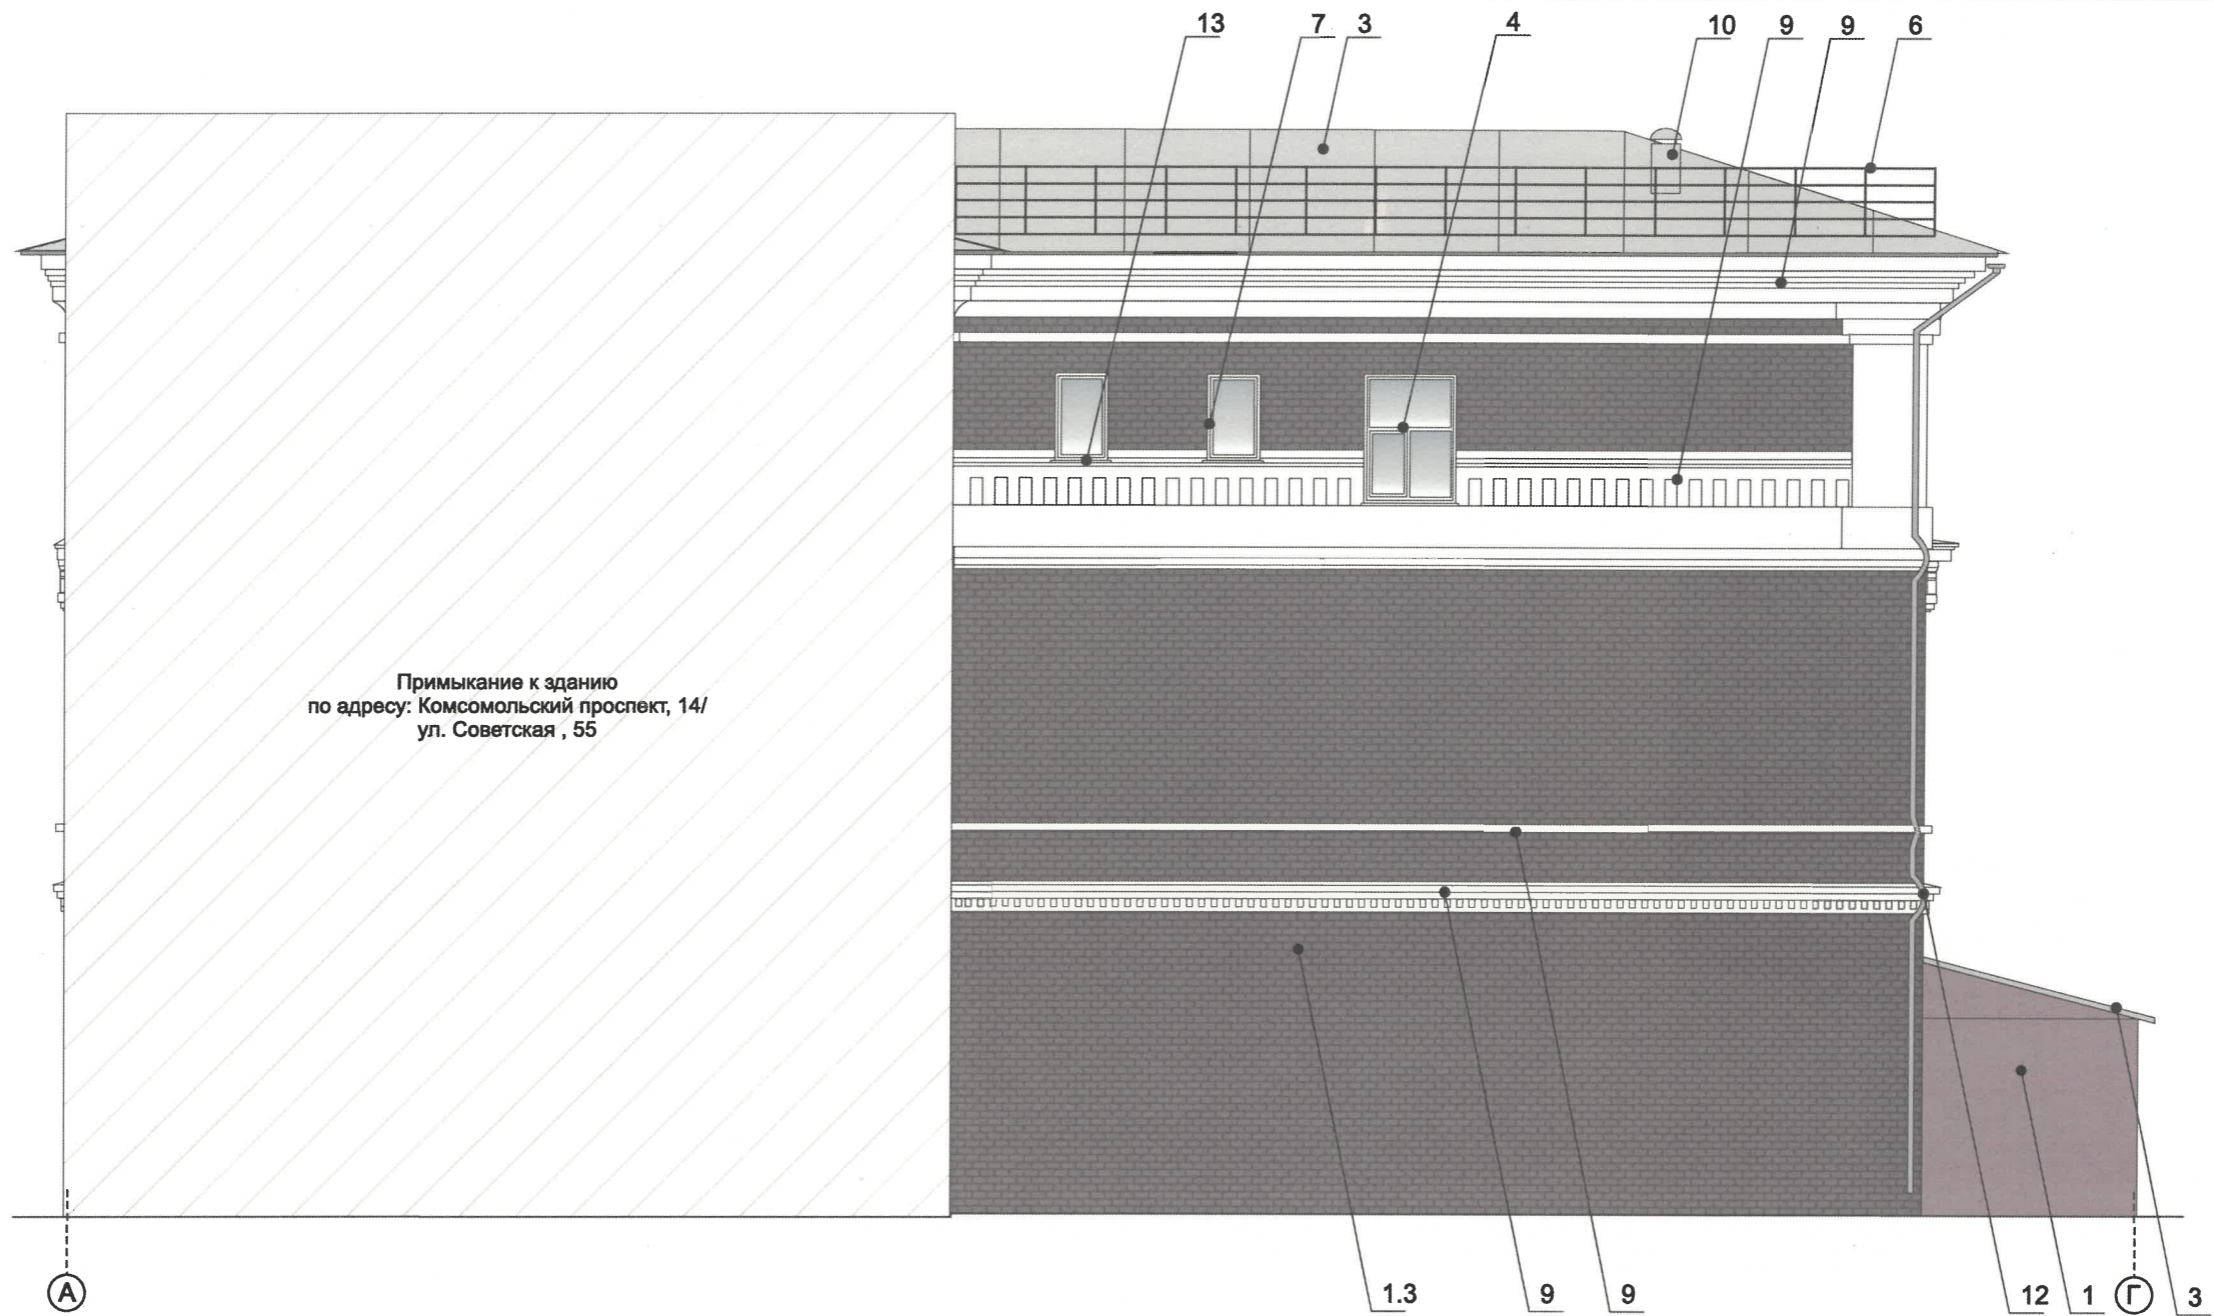

СОГЛАСОВАНО
Заместитель начальника ДГА
- главный архитектор
Карасев С.А.
«28» мая 2026 г.

Условные обозначения:

1 Выноска и номер позиции согласно ведомости отделки фасадов см. на листе 1.

① Условная координационная ось см. на листе 2.

Пояснительная записка:

1. Условия устройства и переустройства входных групп см. лист 4

						53 - 04 - 2026 - СВ			
						Коперный паспорт по ул. Советская, д. 53, Ленинского района г. Перми			
Изм.	Кол.уч	Лист	№ док.	Подпись	Дата	ЗАГС	Стадия	Лист	Листов
Разраб.				Зуева А.И.	04.26		п	7	
						Боковой фасад в осях А-Г	ООО Издательский дом «Иномарка», г. Пермь		
Н.контроль				Захарова С.В.	04.26				



Ведомость размещения объектов размещения средств размещения информации, рекламных конструкций





№	ТИП ОБЪЕКТА, МАТЕРИАЛ, СПОСОБЫ КРЕПЛЕНИЯ	ЦВЕТ (С УКАЗАНИЕМ RAL)	НАЛИЧИЕ ПОДСВЕТКИ
1	Информационная табличка (режимник). Одиночная (600x400). Лазерная печать/уф-печать на пластике, металле, оргстекле.	Фон-золотой, буквы черные (не накладные), изображение Герба г. Перми в соответствии с Решением Пермской городской Думы от 09.06.1998 №113 «О Гребне города Перми»	Без подсветки
2	Указатель с наименованием улицы и номером дома (здания). Пункт 11.4.2 решения Пермской городской Думы от 15.12.2020 №277). Пластик, металл	Синий: (R-(0), G-(20), B-(120), белый	Возможна подсветка

Условия размещения средств размещения информации, рекламных конструкций.

- Согласно Приказу государственной инспекции по охране объектов культурного наследия Пермского края «Об установлении границ территории объекта культурного значения регионального значения - достопримечательного места «Комсомольский проспект» запрещается:
 - размещение рекламных конструкций и вывесок с размером информационного поля, превышающим 1,2 м по короткой стороне или 1,8 м по длинной стороне, в том числе транспарантов-перетяжек, за исключением вывесок в виде отдельных накладных букв без использования подложки, размещаемых на фасадах;
 - размещение на фасадах рекламных конструкций и вывесок, совокупная площадь которых превышает 5% площади фасада;
 - размещение рекламных конструкций и вывесок, перекрывающих архитектурные элементы фасадов зданий.
- Места размещения информации располагаются относительно условной прямой линии – единой горизонтальной оси. Местоположение оси на фасаде определяется как половина расстояния между верхним и нижним архитектурным элементом (окна, наличники, карниз, фриз и др.), выделяющимся (западающим, выступающим) из плоскости стены.
- Размещение вывесок и рекламных конструкций должно осуществляться в границах места допустимого размещения средств размещения информации, рекламных конструкций, установленных данным колерным паспортом объектом капитального строительства.
- Размещение вывесок по отношению друг к другу, их конфигурация, наполненность информацией должны соответствовать Стандартным требованиям к вывескам, их размещению и эксплуатации (далее - Стандартные требования), утвержденным Решением Пермской городской Думы от 15.12.2020 №277.
- В случае, если планируемые к размещению вывески не соответствуют типу и местам размещения средства размещения информации, рекламных конструкций колерного паспорта, потребуется внесение изменений в настоящий колерный паспорт.
- Максимальный размер информационных табличек – 0,5 м x 0,7 м (пункт 2.13 Стандартных требований).
- Узел крепления каждого типа объекта информации разрабатывается отдельным рабочим проектом.
- В случае размещения рекламной конструкции на фасаде здания, строения, сооружения, такая конструкция должна быть отражена в составе нового колерного паспорта, а ее размещение должно осуществляться в соответствии с действующим порядком установки эксплуатации рекламных конструкций на территории города Перми, утвержденным решением Пермской городской Думы от 27.01.2009 № 11, с последующим получением на установку и эксплуатацию рекламной конструкции в установленном порядке.
- В случае возникновения спорных ситуаций с другими организациями в отношении мест размещения вывесок, расположенных не в границах занимаемого помещения, регулирование конфликта и окончательное решение по размещению вывесок той или иной претендующей организации принимает владелец данного объекта.

СОГЛАСОВАНО
 Заместитель начальника ДГА
 - главный архитектор
Иванов С.А.
 « 28 » мая 20 26 г.

Условные обозначения:

-  1 Условная координационная ось см. на листе 2.
-  1 Выноска и номер позиции согласно ведомости размещения средств размещения информации
-  Место допустимого расположения (вывесок, рекламных конструкций)
-  Ось размещения объектов городской информации (вывесок, рекламных конструкций)

						53 - 04 - 2026 - СВ			
						Колерный паспорт по ул. Советская, д. 53, Ленинского района г. Перми			
Изм.	Кол.уч	Лист	№док.	Подпись	Дата	ЗАГС	Стадия	Лист	Листов
Разраб.			Зуева А.И.	<i>[Signature]</i>	04.26		п	8	
						Размещение средств размещения информации, рекламных конструкций. Главный фасад в осях 1-4	ООО Издательский дом «Иномарка», г. Пермь		
Н.контроль			Захарова С.В.	<i>[Signature]</i>	04.26				

Эталоны колеров

Позиция ведомости отделки фасадов 1, 1.3	Координаты цвета RAL 020 50 20	C: 31	
		M: 55	
		Y: 40	
		K: 20	
		R: 157	
		G: 109	
		B: 112	

Позиция ведомости отделки фасадов 3, 6, 10, 12	Координаты цвета RAL 7004	C: 0	
		M: 0	
		Y: 0	
		K: 45	
		R: 158	
		G: 160	
		B: 161	

Позиция ведомости отделки фасадов 4, 7, 9, 13, 14	Координаты цвета RAL 9003	C: 0	
		M: 0	
		Y: 0	
		K: 0	
		R: 244	
		G: 248	
		B: 244	

Позиция ведомости отделки фасадов 11	Координаты цвета RAL 7022	C: 30	
		M: 20	
		Y: 40	
		K: 80	
		R: 75	
		G: 77	
		B: 70	

Позиция ведомости отделки фасадов 5, 8, 8.1, 13	Координаты цвета RAL 8017	C: 60	
		M: 80	
		Y: 80	
		K: 80	
		R: 68	
		G: 50	
		B: 45	

Позиция ведомости отделки фасадов 1, 1.3	Координаты цвета RAL 020 40 10	C: 47	
		M: 53	
		Y: 45	
		K: 35	
		R: 114	
		G: 94	
		B: 95	

СОГЛАСОВАНО
 Заместитель начальника ДГА
 - главный архитектор
Карасев С.А.
 «28 мая 2026 г.»

ПРИМЕЧАНИЕ:

Цвета в стандарте RAL и цветовой палитре CMYK, RGB приведены с сайта <https://colorscheme.ru/> (каталог цветов RAL CLASSIC, RAL).

						53 - 04 - 2026 - СВ			
						Колерный паспорт по ул. Советская, д. 53, Ленинского района г. Перми			
Изм.	Кол.уч	Лист	Недок.	Подпись	Дата	ЗАГС	Стадия	Лист	Листов
Разраб.				<i>Зуева А.И.</i>	04.26		п	9	
						Эталоны колеров	ООО Издательский дом «Иномарка», г. Пермь		
Н.контроль				<i>Захарова С.В.</i>	04.26				