

Общество с ограниченной ответственностью

«МСК-СТРОЙ»

№ 059-22-01-26-762 от 22.04.2026

Заказчик: НО «Фонд капитального ремонта общего имущества в многоквартирных домах в Пермском крае»

**ПАСПОРТ ВНЕШНЕГО ОБЛИКА (КОЛЕРНЫЙ ПАСПОРТ)
ОБЪЕКТА КАПИТАЛЬНОГО СТРОИТЕЛЬСТВА
(за исключением объектов, строительство которых не завершено)
(далее - колерный паспорт)**

**АДРЕС ОБЪЕКТА: г. Пермь, административный район Индустриальный,
улица Мира, здание № 61**

000799/2025/ЭА-МИР.61-КП

ПЕРМЬ 2026 Г

Ведомость отделки фасадов

ПОЗ.	ЭЛЕМЕНТ ФАСАДА	ЭТАЛОН ЦВЕТА	ОБОЗНАЧ.	ВИД ОТДЕЛКИ	ПРИМ.
1	Основное поле		RAL 220 70 10	Штукатурка, краска	
2	Цоколь, стены примыканий, боковых поверхностей лестниц, входных групп		RAL 050 50 30	Штукатурка, краска/ натуральный / искусственный камень	
3	Балконные экраны		RAL 050 50 30	Оцинкованная сталь с полимерным покрытием/ алюминиевые композитные листы	
4	Откосы окон и балконных блоков, карниз и декоративный цокольный выступ, низ и торцы балконных плит, декоративные наличники входных групп подъездов, вентшахты, стены слуховых окон		RAL 9003	Штукатурка, фасадная краска	
5	Оконные и балконные отливы		RAL 9003	Оцинкованная сталь с полимерным покрытием	
6	Перекрытия окон, дверей, балконов		RAL 9003	ПВХ профили/ металлопластик стеклопакеты/ алюминиевый профиль	
7	Маскирующие ограждения наружных блоков кондиционеров (тип 1)		RAL 220 70 10	Оцинкованная сталь с полимерным покрытием	
8	Маскирующие ограждения наружных блоков кондиционеров (тип 2)		RAL 050 50 30	Оцинкованная сталь с полимерным покрытием	возможно использование RAL 8024
9	Кровля, покрытие слуховых окон, козырьки балконов		RAL 7004	Фальцевые листы / оцинкованная сталь с полимерным покрытием	
10	Водосточная система, кабель-канал		RAL 9003	Оцинкованная сталь с полимерным покрытием	
11	Кровельное ограждение, перила, дверные полотна, козырьки входных групп подъездов, козырьки примыканий (тип 1), конструкции козырьков подъездных и примыканий		RAL 7004	Атмосферостойкая краска по металлу	
12	Поручни, перила		-	Хромированная сталь	
13	Зонты вентиляционные		RAL 7004	Оцинкованная сталь с полимерным покрытием	
14	Козырьки помещений общественного назначения (на тросах)		RAL 7004	Атмосферостойкая краска по металлу	
15	Козырьки примыканий (тип 2)			Монолитный поликарбонат	
16	Конструкции лестниц; металлические решетки		RAL 8024	Атмосферостойкая краска по металлу	
17	Ступени, площадки, входные группы		-	Тротуарная плитка/резиновая крошка	

Ведомость чертежей, отображающих архитектурные решения

ЛИСТ	НАИМЕНОВАНИЕ	ПРИМЕЧАНИЯ
1-3	Общие данные	
4-6	Существующее состояние фасадов	
7	Главный фасад	
8	Дворовой фасад	
9	Боковые фасады	
10-12	Размещение средств размещения информации, рекламных конструкций	
13	Эталоны колеров	

Пояснительная записка

Объект капитального строительства: 4-этажный дом со встроенными помещениями общественного назначения по адресу: г. Пермь, Индустриальный район, ул. Мира, д. 61.

Год постройки и ввода в эксплуатацию: 1958г.

Здание в плане: прямоугольной конфигурации.

Наружные стены: кирпичные.

Крыша: скатная.

Здание изначально возводилось как жилой дом. Помещения общественного назначения на первом этаже изначально не предусматривались

Ранее разработанные колерные паспорта:

№ 059-22-01-40-2545 от 30.08.2018г.;

№ 059-22-01-40-3232 от 10.10.2018г.;

№ 0156300021417000027-0186760-01 от 12.02.2018г.

Нахождение в границах зон объектов культурного наследия:

Здание расположено за границами территорий объектов культурного наследия.

Здание не является объектом культурного наследия.

Настоящим колерным паспортом вносятся изменения в ранее согласованный колерный паспорт от 12.02.2018 №0156300021417000027-0186760-01:

- уточняются типы и виды отделки и цветовое решение фасадов и входных групп;


- определяются типы и виды отделки входных групп в коммерческие помещения;

- уточняются типы, виды и места размещения средств информации, рекламных конструкций.

Размещение и установку указателей с наименованиями улиц и номерами домов (зданий), вывесок вести в соответствии с Решением Пермской городской Думы от 15 декабря 2020 г. N 277 «Об утверждении правил благоустройства территории города Перми»

Здание располагается на территории, выходящей на улицу особого градостроительного значения - магистраль городского значения - улицу Мира, в соответствии с решением Пермской городской Думы от 15.12.2020 № 277.

Правила размещения и форма таблички обозначения убежища установлены Приказом МЧС РФ от 15.12.2002 № 583 «Об утверждении и введении в действие Правил эксплуатации защитных сооружений гражданской обороны»

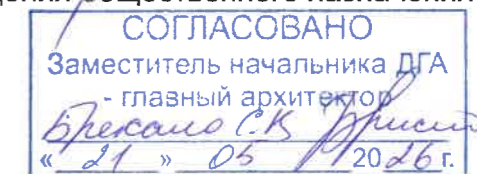

						000799/2025/ЭА-МИР.61-КП			
						Колерный паспорт по ул. Мира, д. 61 Индустриального района г.Перми			
Изм.	Колуч.	Лист	№Док.	Подп.	Дата	Многоквартирный жилой дом	Стадия	Лист	Листов
Разраб.	Байчурин А.А.				04.26		П	1	
						Общие данные (начало)	ООО "МСК-СТРОЙ"		
Н. контроль	Баева Е.И.				04.26				

Пояснительная записка (окончание)

Цветовое решение и применяемые материалы обеспечивают комплексное решение всех элементов фасадов, единство архитектурного облика здания. Средства размещения информации, рекламные конструкции не нарушат архитектурный облик здания.

Раздел «Архитектурно-художественная подсветка» настоящим колерным паспортом не разрабатывается. Освещение фасада осуществляется за счет свечения окон, вывесок и наружного уличного освещения.

В соответствии с Градостроительным кодексом Российской Федерации и Постановлением администрации города Перми от 22.02.2017 №130 «Об утверждении формы и Порядка согласования паспорта внешнего облика (колерного паспорта) объекта капитального строительства (за исключением объектов, строительство которых не завершено)» согласованные департаментом градостроительства и архитектуры администрации города Перми проекты колерных паспортов, либо проекты изменений в колерные паспорта не являются разрешительной документацией на строительство, реконструкцию объекта капитального строительства, не являются правовым основанием на устройство пристроек, навесов, козырьков.

Приведение входных групп, расположенных вдоль главного фасада здания, в соответствии требованиям Правил благоустройства, утвержденных Решением Пермской городской Думы от 15.12.2020 № 277, в части устройства входных групп на высоте не более 0,72 м от уровня земли невозможно в связи с размещением в подвале здания конструкций бомбоубежища

Современное состояние

Дом кирпичный, стены оштукатурены и окрашены. В настоящее время фасады окрашены в темно-зеленый цвет. С учетом выполненных зондажей красочных слоев поле стен здания изначально окрашивалось в горчичный, оранжево-желтый цвет.

На главном фасаде цвет стен первого этажа разнородный. Есть участки, где стены выкрашены в бирюзовый цвет и облицованные керамогранитом зеленого цвета.

Цоколь оштукатурен и окрашен. Исторический цвет цоколя темно-серый. В настоящее время цвет цоколя разнородный.

Обрамление дверных проемов в подъезды и карнизы - белые.

Деревянные оконные и балконные блоки, исторически окрашенные в темный красно-коричневый цвет, практически полностью заменены на белые металлопластиковые стеклопакеты.


Современная отделка ограждения балконов разнородна: деревянная (вагонка) с окраской коричневого цвета, металлические окрашенные листы. Сохранившаяся историческая конструкция - металлические сварные ограждения, окрашенные в темный красно-коричневый цвет. Частично балконы остеклены, рисунок остекления разнородный.

На фасадах пробиты дополнительные входы на первый этаж. Объемно-планировочное и конструктивное решения, материал отделки и цветовое оформление дополнительных входов разнородные.

Стационарная настенная пожарная лестница отсутствует.

В эстетическом отношении фасад требует преобразования с целью возвращения ему архитектурного единства путем согласованного устройства, оборудования и рекламного оформления исторических и новых входов; упорядочивания мест размещения систем инженерного обеспечения здания; общего цветового решения; определения мест размещения рекламных конструкций и объектов городской информации.

В соответствии с положениями Четвертой части Гражданского кодекса Российской Федерации настоящий колерный паспорт является результатом интеллектуальной деятельности и охраняется законом об авторском праве. Исключительное право авторства принадлежит ООО «МСК-СТРОЙ». Использование настоящего колерного паспорта любыми способами, если такое использование осуществляется без согласия ООО «МСК-СТРОЙ», является незаконным и влечет ответственность, установленную статьей 1252 Гражданского кодекса Российской Федерации и другими законами Российской Федерации.

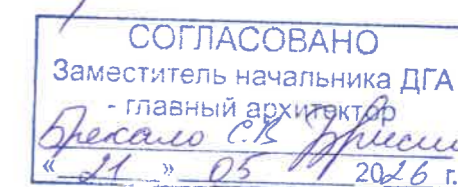

						000799/2025/ЭА-МИР.61-КП			
						Колерный паспорт по ул. Мира, д. 61 Индустриального района г.Перми			
Изм.	Кол.уч.	Лист	№Док.	Подп.	Дата	Многоквартирный жилой дом	Стадия	Лист	Листов
Разраб.		Байчурин А.А.			04.26		П	2	
Н. контроль		Баева Е.И.			04.26	Общие данные (продолжение)	ООО "МСК-СТРОЙ"		



Фотофиксация выполнена в феврале 2026 г.

000799/2025/ЭА-МИР.61-КП

Колерный паспорт по ул. Мира, д. 61
Индустиального района г. Перми

Изм.	Колуч.	Лист	№Док.	Подп.	Дата
Разраб.		Байчурин А.А.		<i>[Signature]</i>	04.26
Н. контроль		Баева Е.И.		<i>[Signature]</i>	04.26

Многоквартирный жилой дом

Стадия	Лист	Листов
П	4	

Существующее состояние фасадов
(начало)

ООО "МСК-СТРОЙ"

СОГЛАСОВАНО
Заместитель начальника ДГА
- главный архитектор
Бресанов С.В.
21.05.2026 г.



СОГЛАСОВАНО
 Заместитель начальника ДГА
 - главный архитектор
Бресало С.В.
 « 21 » 05 2026 г.



Фотофиксация выполнена в феврале 2026 г.


						000799/2025/ЭА-МИР.61-КП			
						Колерный паспорт по ул. Мира, д. 61 Индустриального района г. Перми			
Изм.	Коп.уч.	Лист	№Док.	Подп.	Дата	Многоквартирный жилой дом	Стадия	Лист	Листов
Разраб.		Байчурин А.А.		<i>[Signature]</i>	04.26		П	5	
						Существующее состояние фасадов (продолжение)	ООО "МСК-СТРОЙ"		
Н. контроль		Баева Е.И.		<i>[Signature]</i>	04.26				



СОГЛАСОВАНО
 Заместитель начальника ДГА
 - главный архитектор
Брежнев С. В.
 « 21 » 05 2026 г.

Фотофиксация выполнена в феврале 2026 г.

						000799/2025/ЭА-МИР.61-КП			
						Колерный паспорт по ул. Мира, д. 61 Индустриального района г. Перми			
Изм.	Копуч.	Лист	№Док	Подп.	Дата	Многоквартирный жилой дом	Стадия	Лист	Листов
Разраб.		Байчурин А.А.		<i>[Signature]</i>	04.26		П	6	
Н. контроль		Баева Е.И.		<i>[Signature]</i>	04.26	Существующее состояние фасадов (окончание)	ООО "МСК-СТРОЙ"		

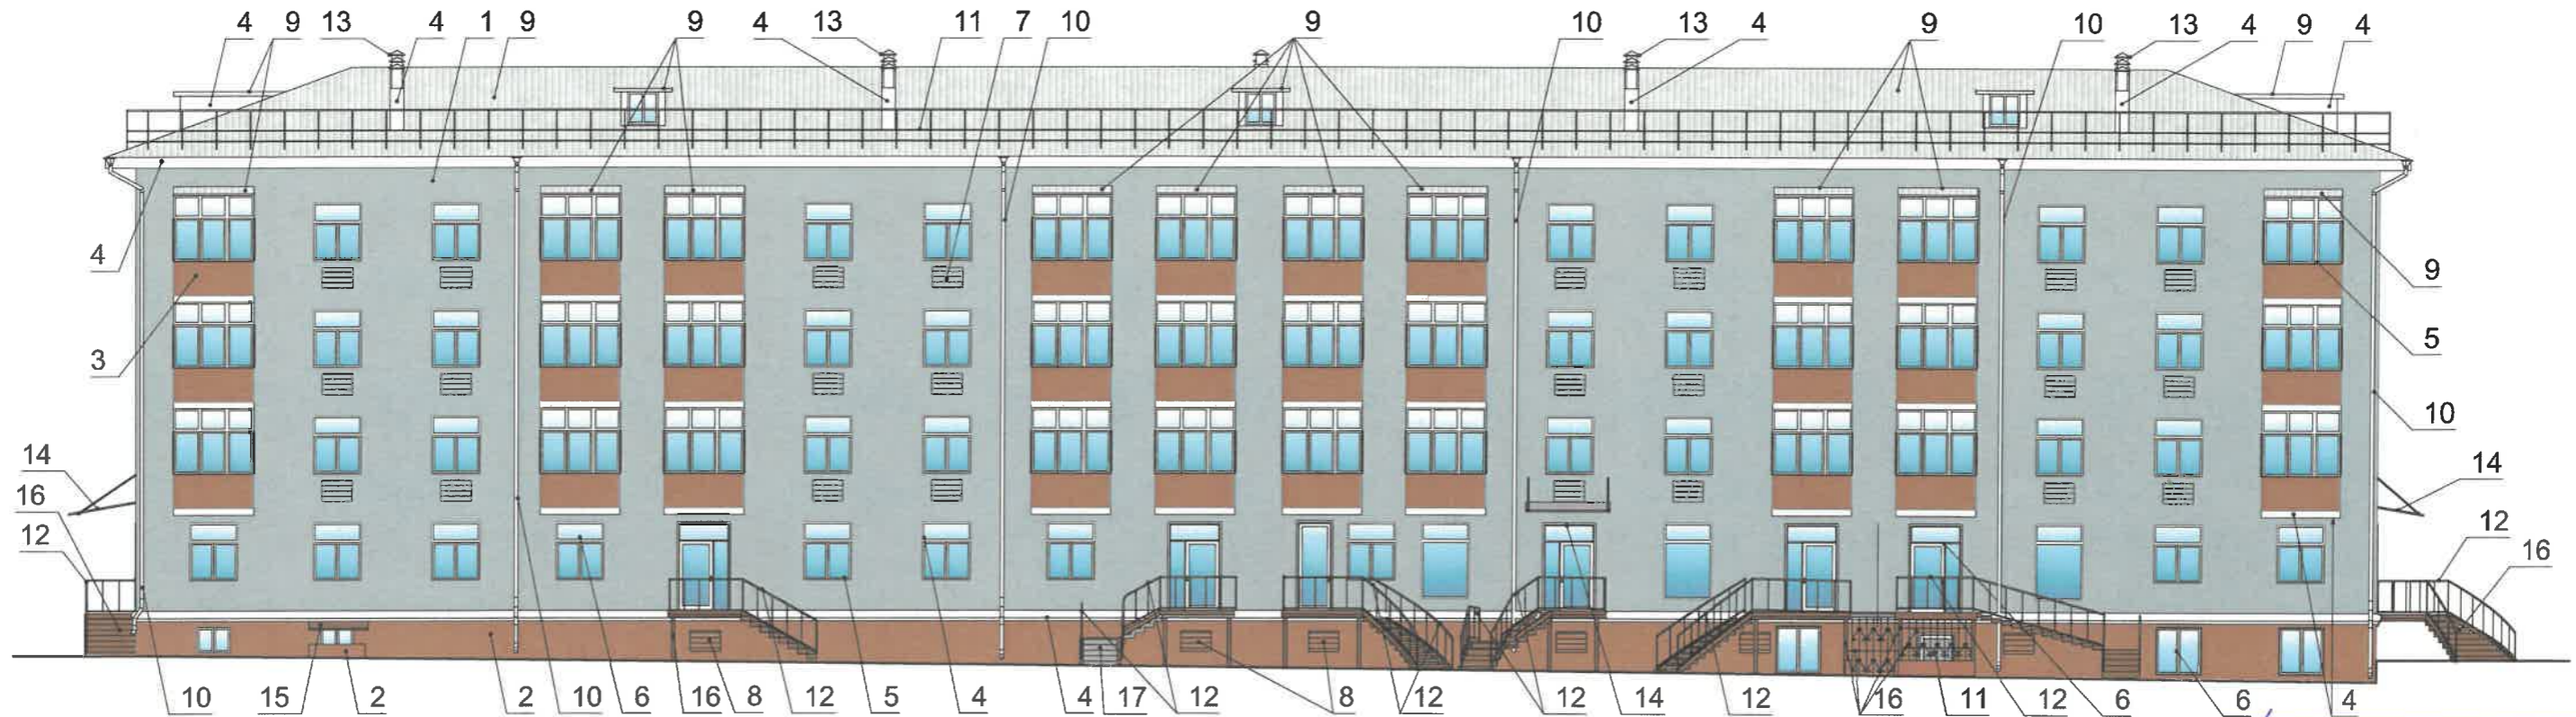


Условия размещения систем кондиционирования:

1. Требования к размещению наружных блоков систем кондиционирования, маскирующих ограждений наружных блоков систем кондиционирования (далее-маскирующие ограждения) на фасадах капитальных объектов установлены пунктом 11.9 Правил благоустройства территории города Перми, утвержденных решением Пермской городской Думы от 15.12.2020 № 277 (далее - Правила), в частности, на фасадах капитальных объектов, расположенных в границах городского центра, а также расположенных на территориях, выходящих на улицы особого градостроительного значения-магистрالی городского значения, наружные блоки систем кондиционирования размещаются следующими способами:

- на главных и (или) боковых фасадах капитальных объектов с использованием маскирующих ограждений;
- внутри балкона, лоджии, не превышая верхнюю высотную отметку ограждения балкона, лоджии;
- в специально оборудованных для этих целей местах, нишах, предусмотренных проектной документацией при строительстве, реконструкции, капитальном ремонте капитального объекта, с использованием маскирующих ограждений;
- под лестницей входной группы с использованием маскирующих ограждений;
- в окнах подвального (цокольного) этажа без выхода за плоскость фасада;
- на крышах капитальных объектов;
- в арочных проездах на высоте не менее 3,0 метра от поверхности земли с соблюдением единой горизонтальной оси с использованием маскирующих ограждений;
- под оконными проемами с использованием маскирующих ограждений с соблюдением единой горизонтальной и вертикальной осей.

2. Маскирующие ограждения на фасадах капитальных объектов должны быть выполнены в виде экранов, решеток, корзин, состоящих из передней и боковых панелей, выполненных из горизонтальных реек: ширина рейки - не менее 0,03 м и не более 0,06 м, расстояние между ближайшими рейками - не менее 0,03 м и не более 0,06 м; в цвет части фасада капитального объекта, указанный в колерном паспорте капитального объекта, на которой размещаются маскирующие ограждения.

Условные обозначения

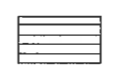- 1 - выноска и номер позиции согласно ведомости отделки фасадов
-  - допустимые места размещения наружных блоков систем кондиционирования

3. Требования к размещению наружных блоков систем кондиционирования на дворовых фасадах капитальных объектов не устанавливаются.


4. Размещение наружных блоков систем кондиционирования не должно нарушать законные интересы собственников жилых помещений в непосредственной близости с оборудованием.

5. В соответствии со статьей 36 Жилищного кодекса Российской Федерации собственниками помещений в многоквартирном доме решение о возможности или невозможности размещения наружных блоков кондиционеров на фасадах многоквартирного дома может быть принято на общем собрании собственников помещений данного многоквартирного дома.

6. Требования к размещению наружных блоков систем кондиционирования, маскирующих ограждений на фасадах капитальных объектов, расположенных на территориях, не входящих в границы городского центра, а также на территориях, не выходящих на улицы особого градостроительного значения-магистрالی городского значения, не устанавливаются, за исключением случая, предусмотренного подпунктом 11.9.7 Правил (после проведения Капитального ремонта наружные блоки систем кондиционирования, маскирующие ограждения подлежат размещению в соответствии с подпунктами 11.9.1-11.9.5 Правил).

СОГЛАСОВАНО
Заместитель начальника ДГА
главный архитектор
Бресало С.В.
« 11 » 05 2026 г.

						000799/2025/ЭА-МИР.61-КП			
						Колерный паспорт по ул. Мира, д. 61 Индустриального района г. Перми			
Изм.	Кол.уч.	Лист	№Док.	Подп.	Дата	Многоквартирный жилой дом	Стадия	Лист	Листов
Разраб.		Байчуринов А.А.		<i>[Signature]</i>	04.26		П	7	
Н. контроль		Баева Е.И.		<i>[Signature]</i>	04.26	Главный фасад	ООО "МСК-СТРОЙ"		

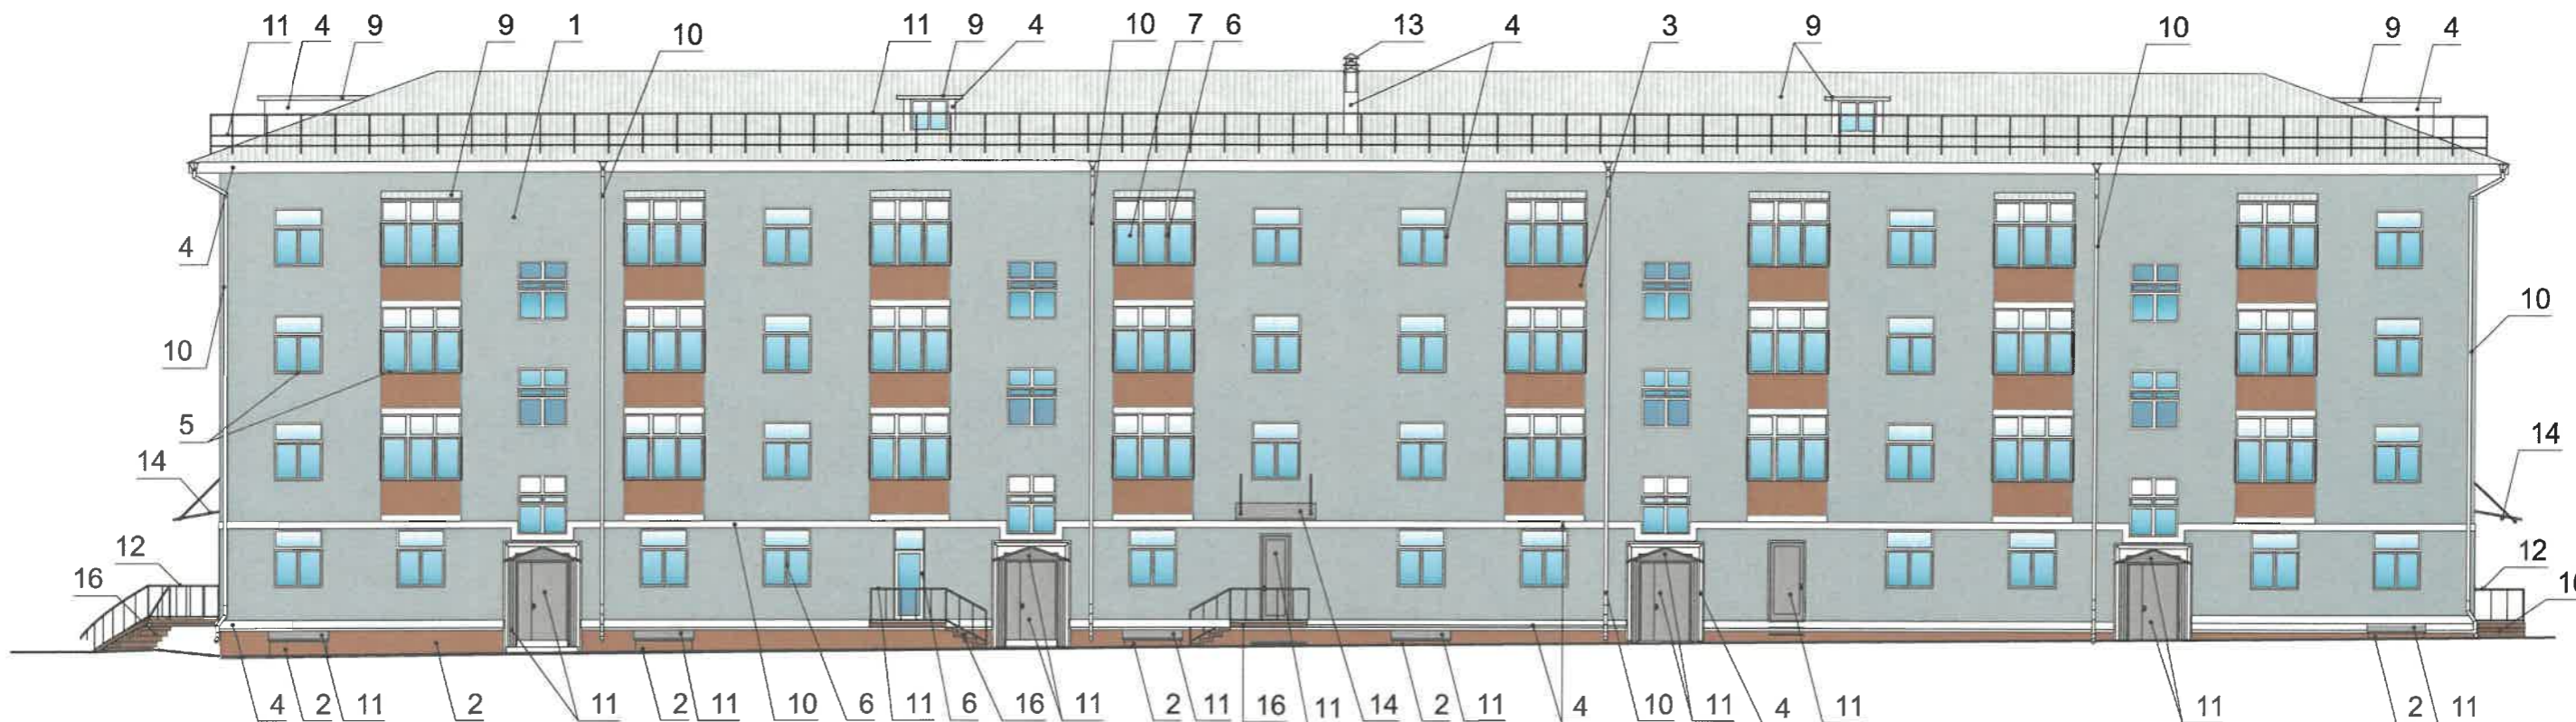

Условные обозначения

1 - выноска и номер позиции согласно ведомости отделки фасадов



Условия размещения входных групп:

1. В случае, если наружные лестницы при дополнительно устроенных входах в общественные помещения здания выходят за границы предоставленного земельного участка и красные линии квартала то устройство дополнительных или переустройство существующих входных групп требует получения разрешения в установленном порядке.
2. Требования к входным группам установлены пунктом 11.7 Правил благоустройства территории города Перми, утвержденных Решением Пермской городской Думы от 15.12.2020 № 277.
3. При размещении новой входной группы, изменении входной группы при проведении реконструкции, капитального ремонта здания, строения, сооружения требуется разработка проекта колерного паспорта.
4. Размещение входных групп, расположенных в границах территорий достопримечательных мест на территории города Перми, должно соответствовать требованиям, установленным органом охраны объектов культурного наследия.
5. Требования к входным группам, расположенным в границах территорий общего пользования, за исключением входных групп, расположенных в границах территорий достопримечательных мест:
 - архитектурные элементы входных групп (крыльца, входная площадка, ступени, лестницы, ограждения, парапеты, роллетные системы (рольставни), козырьки, приямки, пандусы или подъемные устройства для маломобильных групп населения) должны быть, выполнены параллельно фасаду здания, строения, сооружения на расстоянии не более чем 1,5 м от фасада здания, строения, сооружения и при условии сохранения ширины пешеходной зоны (тротуара) не менее 2 м;
 - размер входной площадки - 1,5м x 1,85м;
 - входная группа (приямок) в подвальное или полуподвальное помещение должна быть выполнена параллельно фасаду здания, строения, сооружения с лестницей на расстоянии не более чем 1,5 м от фасада здания, строения, сооружения. По периметру входной группы (приямка) устраивается парапет высотой не более 0,5 м, над входной группой (приямком) устанавливается козырек с водоотводом;
 - на высоте более 0,72 м от уровня земли входная группа должна быть выполнена за счет внутреннего пространства здания, строения, сооружения.

6. Ступени и входная площадка входных групп должны иметь противоскользящее покрытие или полосы.
7. На одном из торцов входной площадки может быть предусмотрен пандус или подъемное устройство для маломобильных групп населения.
8. Наружная кнопка вызывного устройства должна быть размещена в начале заезда на пандус или при входе на подъемное устройство для маломобильных групп населения.
9. Глухие экраны ограждений балконов, лоджий (из профилированного металлического листа, алюминиевых композитных панелей и т.д.) по высоте должны быть не более первоначальной исторической высоты ограждения балкона (лоджии). Нормативную высоту ограждения 1,2м следует обеспечивать за счет применения несплошных элементов ограждения (металлические решетки, перила).

СОГЛАСОВАНО
 Заместитель начальника ДГА
 - главный архитектор
Бресано С.В.
 21.05.2026 г.

						000799/2025/ЭА-МИР.61-КП			
						Колерный паспорт по ул. Мира, д. 61 Индустриального района г.Перми			
Изм.	Копуч.	Лист	№Док.	Подп.	Дата	Многоквартирный жилой дом	Стадия	Лист	Листов
Разраб.		Байчурин А.А.			04.26		П	8	
						Дворовой фасад	ООО "МСК-СТРОЙ"		
Н. контроль		Баева Е.И.			04.26				

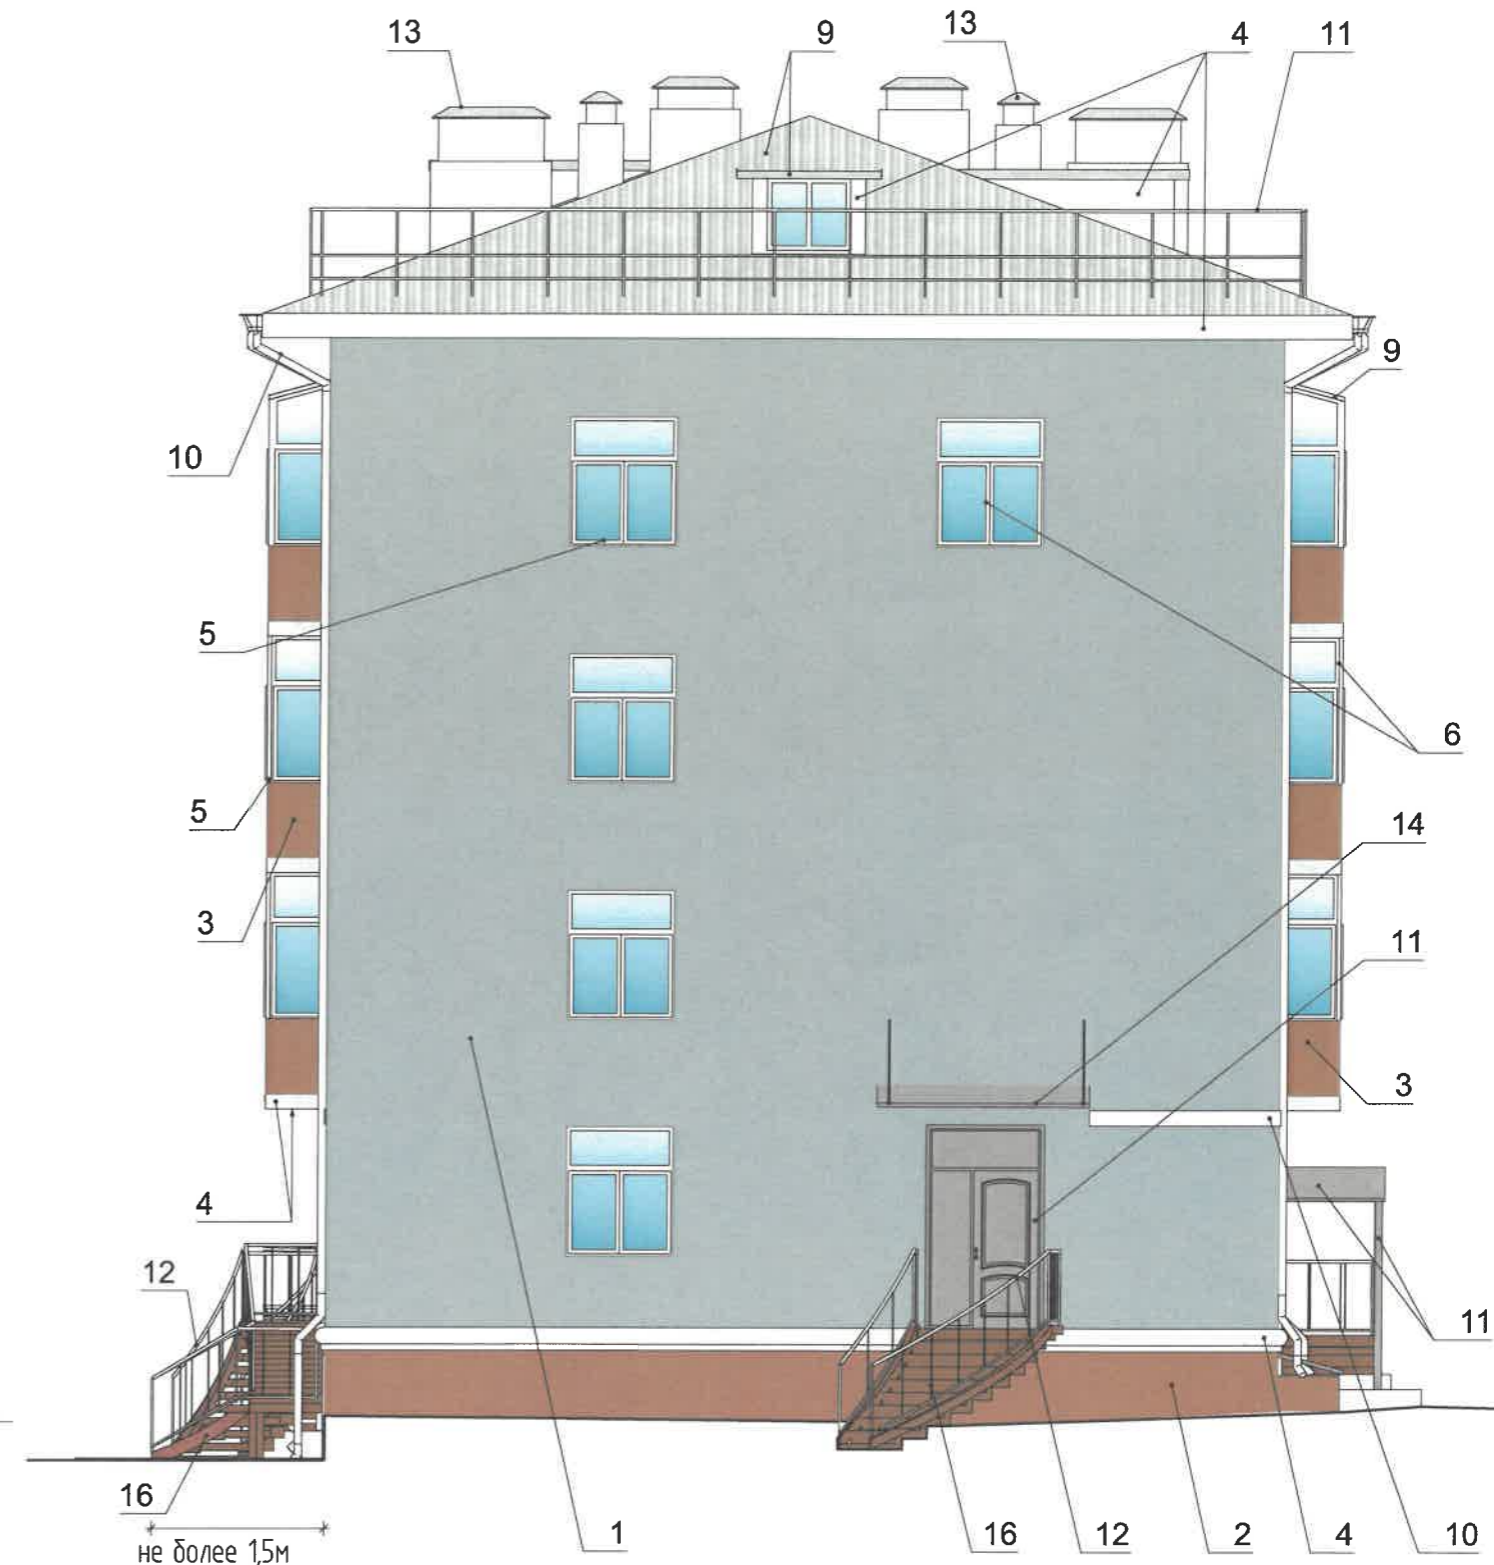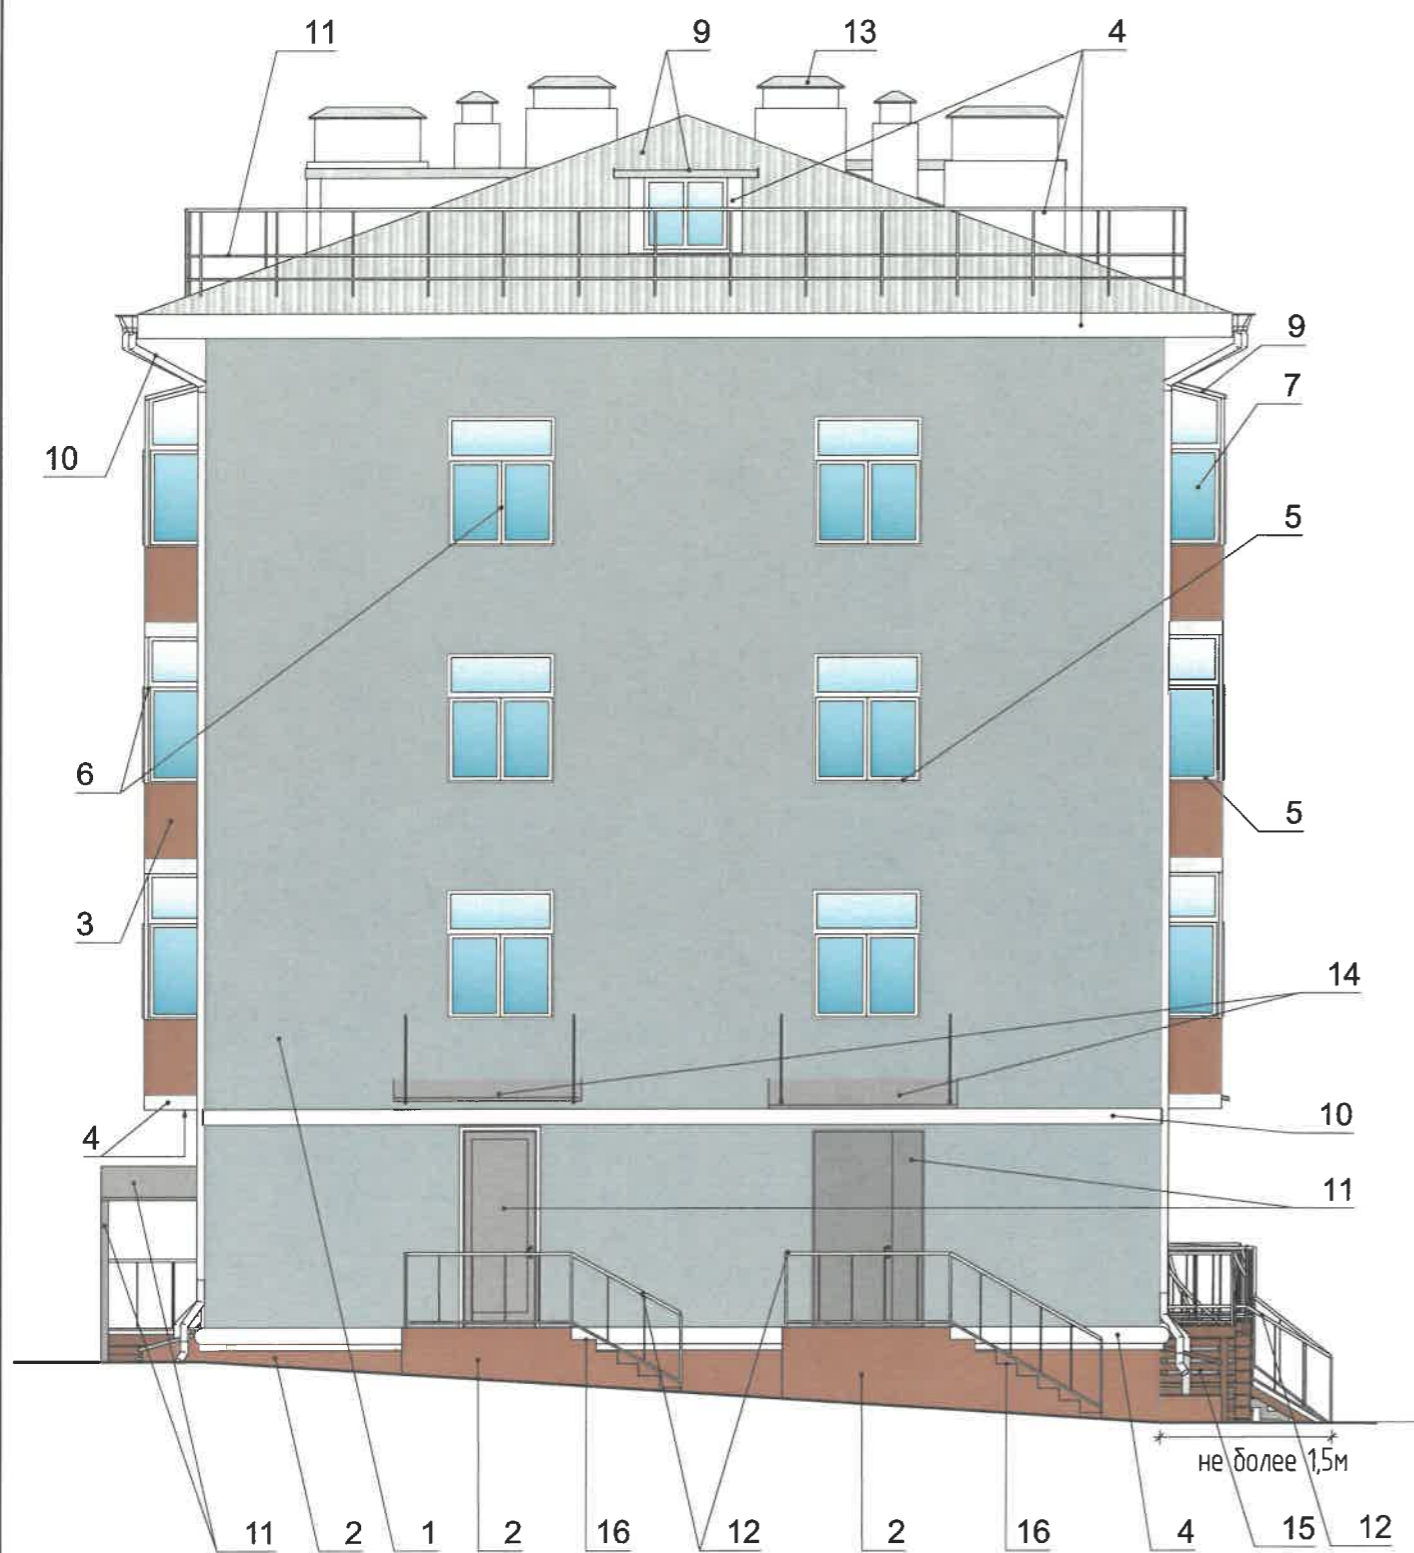

Условные обозначения

1 - выноска и номер позиции согласно ведомости отделки фасадов

СОГЛАСОВАНО
 Заместитель начальника ДГА
 - главный архитектор
Бресановская Е.И.
 21 » 05 2026 г.

Примечания:

1. Условия устройства и переустройства входных групп см. лист 8.
2. Условия размещения наружных блоков систем кондиционирования см. лист 7.

						000799/2025/ЭА-МИР.61-КП			
						Колерный паспорт по ул. Мира, д. 61 Индустриального района г. Перми			
Изм.	Колуч.	Лист	№Док.	Подп.	Дата	Многоквартирный жилой дом	Стадия	Лист	Листов
Разраб.	Байчурина А.А.				04.26		П	9	
Н. контроль	Баева Е.И.				04.26	Боковые фасады	ООО "МСК-СТРОЙ"		

Ведомость размещения средств размещения информации и рекламных конструкций

Поз.	Тип объекта, материал, способ крепления	Цвет (с указанием RAL)	Наличие подсветки
1	Указатель с наименованием улицы и номером дома (здания) (п. 11.4.2 решения Пермской городской Думы от 15.12.2020 № 277). Пластик, металл	Синий, Ral 5005: R-(0), G-(20), B-(120); белый;	Возможна подсветка
2	Вывеска - объемные буквы и/или логотипы без подложки на металлических направляющих в цвет фасада на стене здания. Металл, пластик, пленки	Фирменные цвета	Возможна подсветка
3	Информационная табличка (режимник). Одиночная (500x700). Несплошная выклейка буквенными, цифровыми символами (знаками) из декоративной пленки	Фирменные цвета	Возможна подсветка
4	Информационная табличка (режимник). Одиночная (500x700). Металл, пластик, оргстекло.	Фирменные цвета	Возможна подсветка
5	Указатель номера подъезда и квартир (пункт 11.4.2 Решения Пермской городской Думы от 15.12.2020 № 277). Оргстекло, металл, пластик.	Синий: R-(0), G-(20), B-(120); белый	Возможна подсветка
6	Вывеска в виде сплошной панели с внутренней стороны витрин, витражей, оконных блоков (высотой не более половины высоты одного остекления витрины, витража, оконного блока, шириной не более половины ширины одного остекления витрины, витража, оконного блока) путем крепления такой панели подвесами к верхней части проема витрины, витража, оконного блока (например, на тросах) с отступом от остекления не менее чем на 0,15 м. Металл, пластик, пленка.	Фирменные цвета	Возможна подсветка
7	Знак обозначения ЗС ГО (убежище)	Устанавливается Приказом МЧС РФ от 15.12.2002 № 583	Подсветка осуществляется в соответствии с п. 6.2.3 Приказа МЧС РФ от 15.12.2002 № 583

Условия размещения средств размещения информации, рекламных конструкций:

1. Места размещения информации располагаются относительно условной прямой линии - единой горизонтальной оси. Местоположение оси на фасаде определяется как половина расстояния между верхним и нижним архитектурным элементом (окна, наличники, карниз, фриз и др.), выделяющимся (западающим, выступающим) из плоскости стены.
2. Размещение вывесок и рекламных конструкций должно осуществляться в границах места допустимого размещения объектов, установленных и данных колерным паспортом объекта капитального строительства.
3. Узел крепления каждого типа объекта информации разрабатывается отдельным рабочим проектом.
4. В случае размещения рекламной конструкции на фасаде здания, строения, сооружения, такая конструкция должна быть отражена в составе нового колерного паспорта, а ее размещение должно осуществляться в соответствии с действующим порядком установки эксплуатации рекламных конструкций на территории города Перми, утвержденным решением Пермской городской Думы от 27.01.2009 № 11, с последующим получением на установку и эксплуатацию рекламной конструкции в установленном порядке.
5. Размещение вывесок по отношению друг к другу, их конфигурация, наполненность информацией должны соответствовать Стандартным требованиям к вывескам, их размещению и эксплуатации (далее - Стандартные требования), утвержденным Решением Пермской городской Думы от 15.12.2020 №277.
6. В случае, если планируемые к размещению вывески не соответствуют Стандартным требованиям и действующему колерному паспорту, требуется внесение изменений в колерный паспорт путем разработки нового колерного паспорта.
7. Максимальный размер информационных табличек – 0,5 м x 0,7 м (пункт 2.13 Стандартных требований).
8. В случае возникновения спорных ситуаций с другими организациями в отношении мест размещения нестандартных вывесок, расположенных не в границах занимаемого помещения, регулирование конфликта и окончательное решение по размещению вывесок той или иной претендующей организации в соответствии с положениями Жилищного кодекса Российской Федерации должно приниматься на собрании собственников помещений в многоквартирном доме.
9. Размещение вывесок, перекрывающих оконные проемы, а также расположенных на балконах, лоджиях зданий и сооружений должно быть согласовано с собственниками помещений, к которым относится балкон и данный оконный проем.
10. В случае возникновения спорных ситуаций в отношении места размещения информационной конструкции на парапете кровли/кровле/стене у кровли, регулирование конфликта и окончательное решение по размещению информационной конструкции должно приниматься на собрании собственников помещений в многоквартирном доме в соответствии с положениями Жилищного кодекса Российской Федерации.


Узел крепления средств размещения информации (поз. 1) на фасад




СОГЛАСОВАНО
Заместитель начальника ДГА
- главный архитектор
Бресанов С.К.
« 21 » 05 2026 г.

						000799/2025/ЭА-МИР.61-КП			
						Колерный паспорт по ул. Мира, д. 61 Индустриального района г. Перми			
Изм.	Колуч.	Лист	№Док.	Подп.	Дата	Многоквартирный жилой дом	Стадия	Лист	Листов
Разраб.		Байчуринов А.А.			04.26		П	10	
Н. контроль		Баева Е.И.			04.26	Размещение средств рекламных конструкций (начало)	ООО "МСК-СТРОЙ"		

Главный фасад

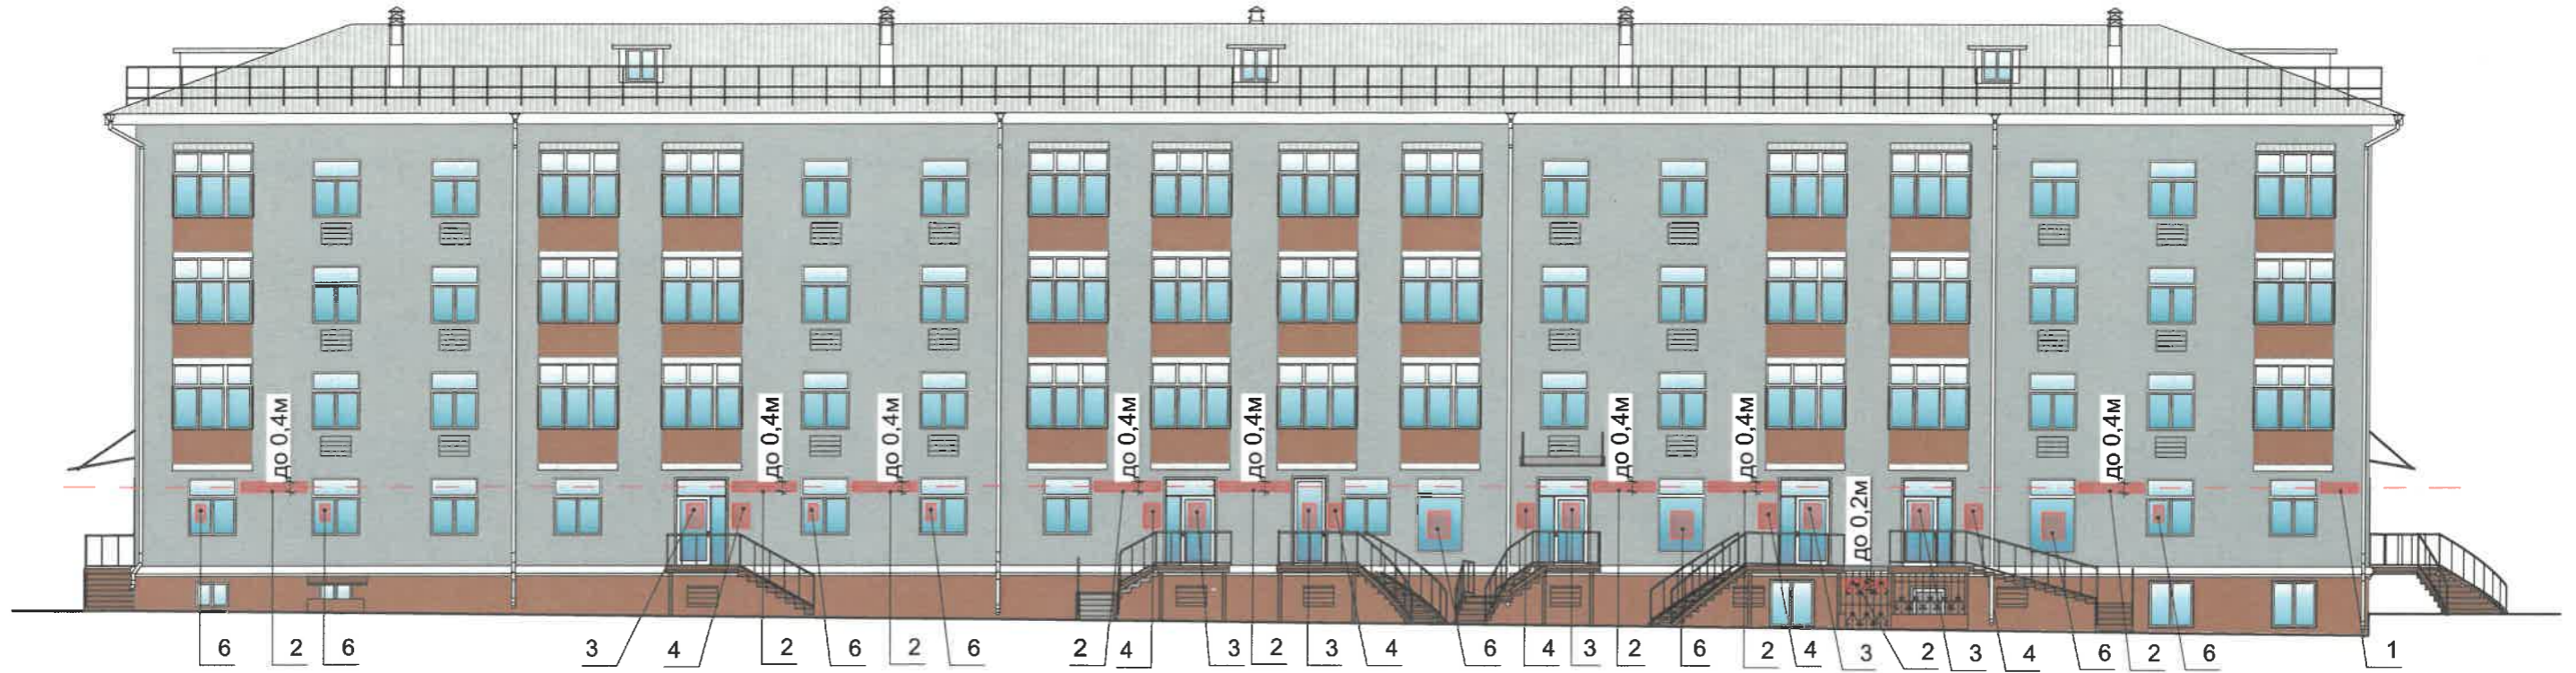

Дворовой фасад

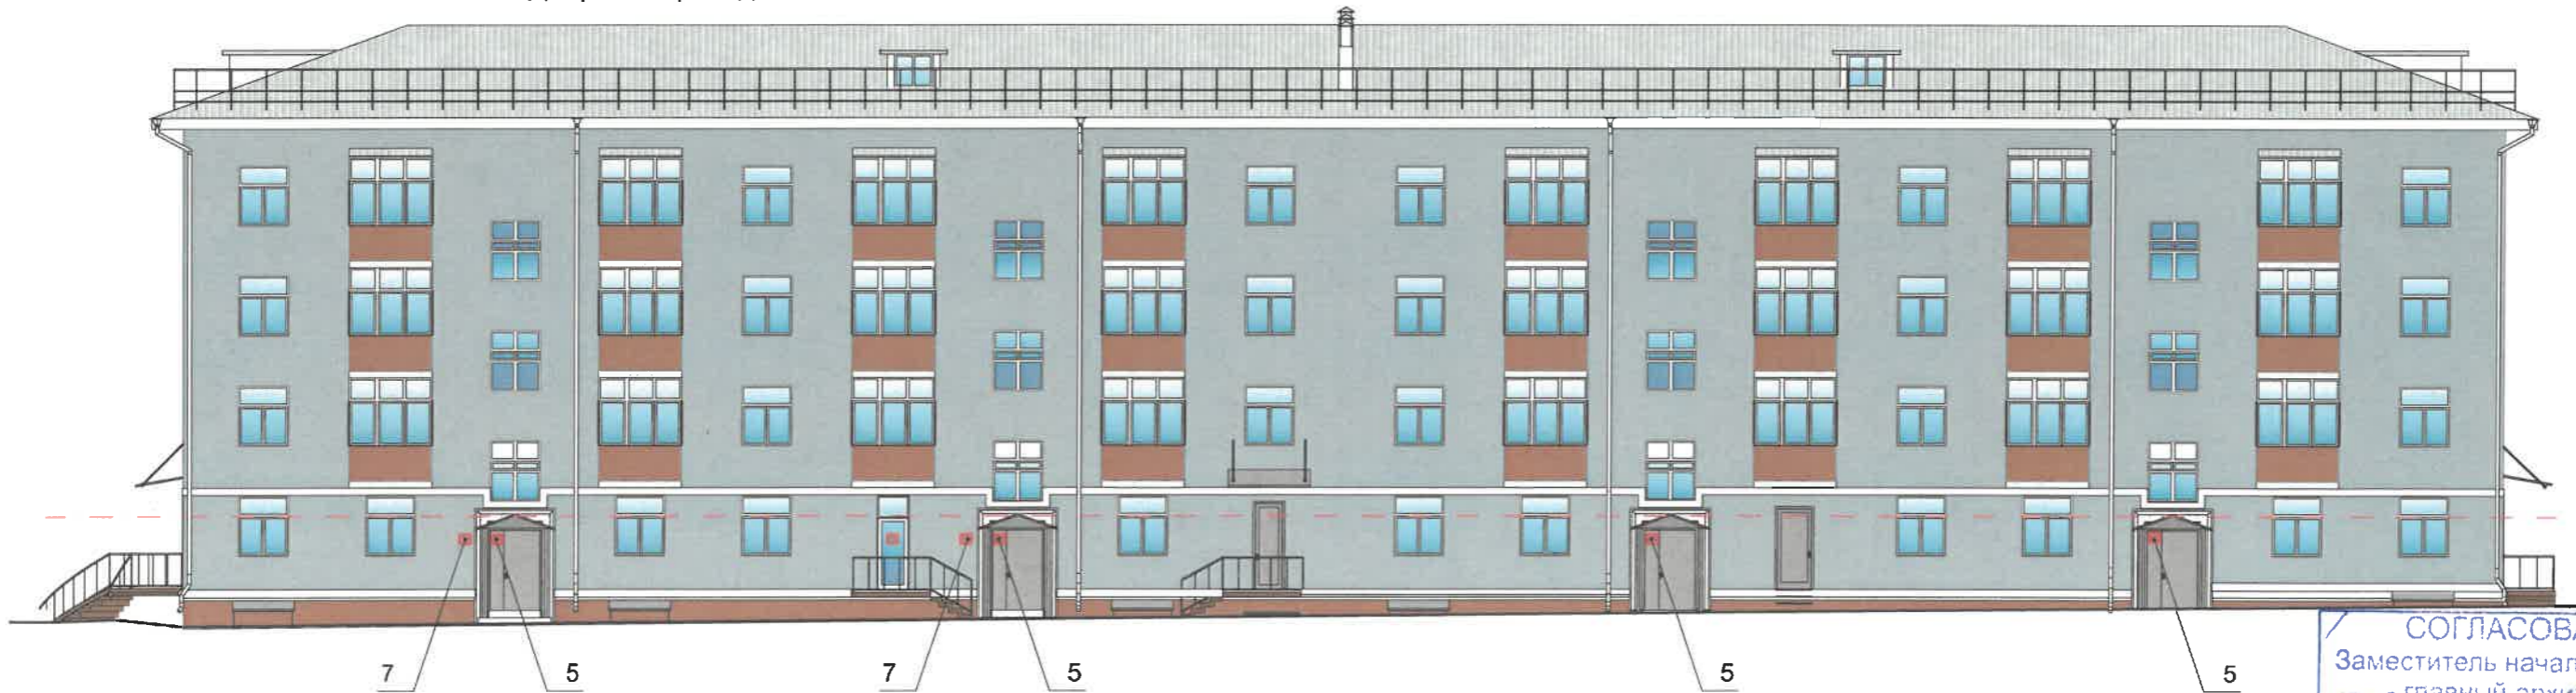

СОГЛАСОВАНО
Заместитель начальника ДГА
- главный архитектор
Фресано С.В.
« 21 » 05 2026 г.

Условные обозначения

- ось размещения средств размещения информации и рекламных конструкций
- выноска и номер позиции согласно ведомости размещения средств размещения информации и рекламных конструкций
- место допустимого размещения средств размещения информации и рекламных конструкций

Примечания:



1. Ведомость размещения средств размещения информации и рекламных конструкций см. лист 10.
2. Условия размещения средств размещения информации и рекламных конструкций см. лист 10.
3. Узел крепления средств размещения информации (поз. 1) на фасад см. лист 10.

000799/2025/ЭА-МИР.61-КП

Колерный паспорт по ул. Мира, д. 61
Индустриального района г.Перми

Изм.	Колуч.	Лист	№Док.	Подп.	Дата	Многоквартирный жилой дом	Стадия	Лист	Листов
Разраб.		Байчурин А.А.		<i>[Signature]</i>	04.26		Размещение средств рекламных конструкций (продолжение)	П	11
Н. контроль		Баева Е.И.		<i>[Signature]</i>	04.26	ООО "МСК-СТРОЙ"			

Боковые фасады

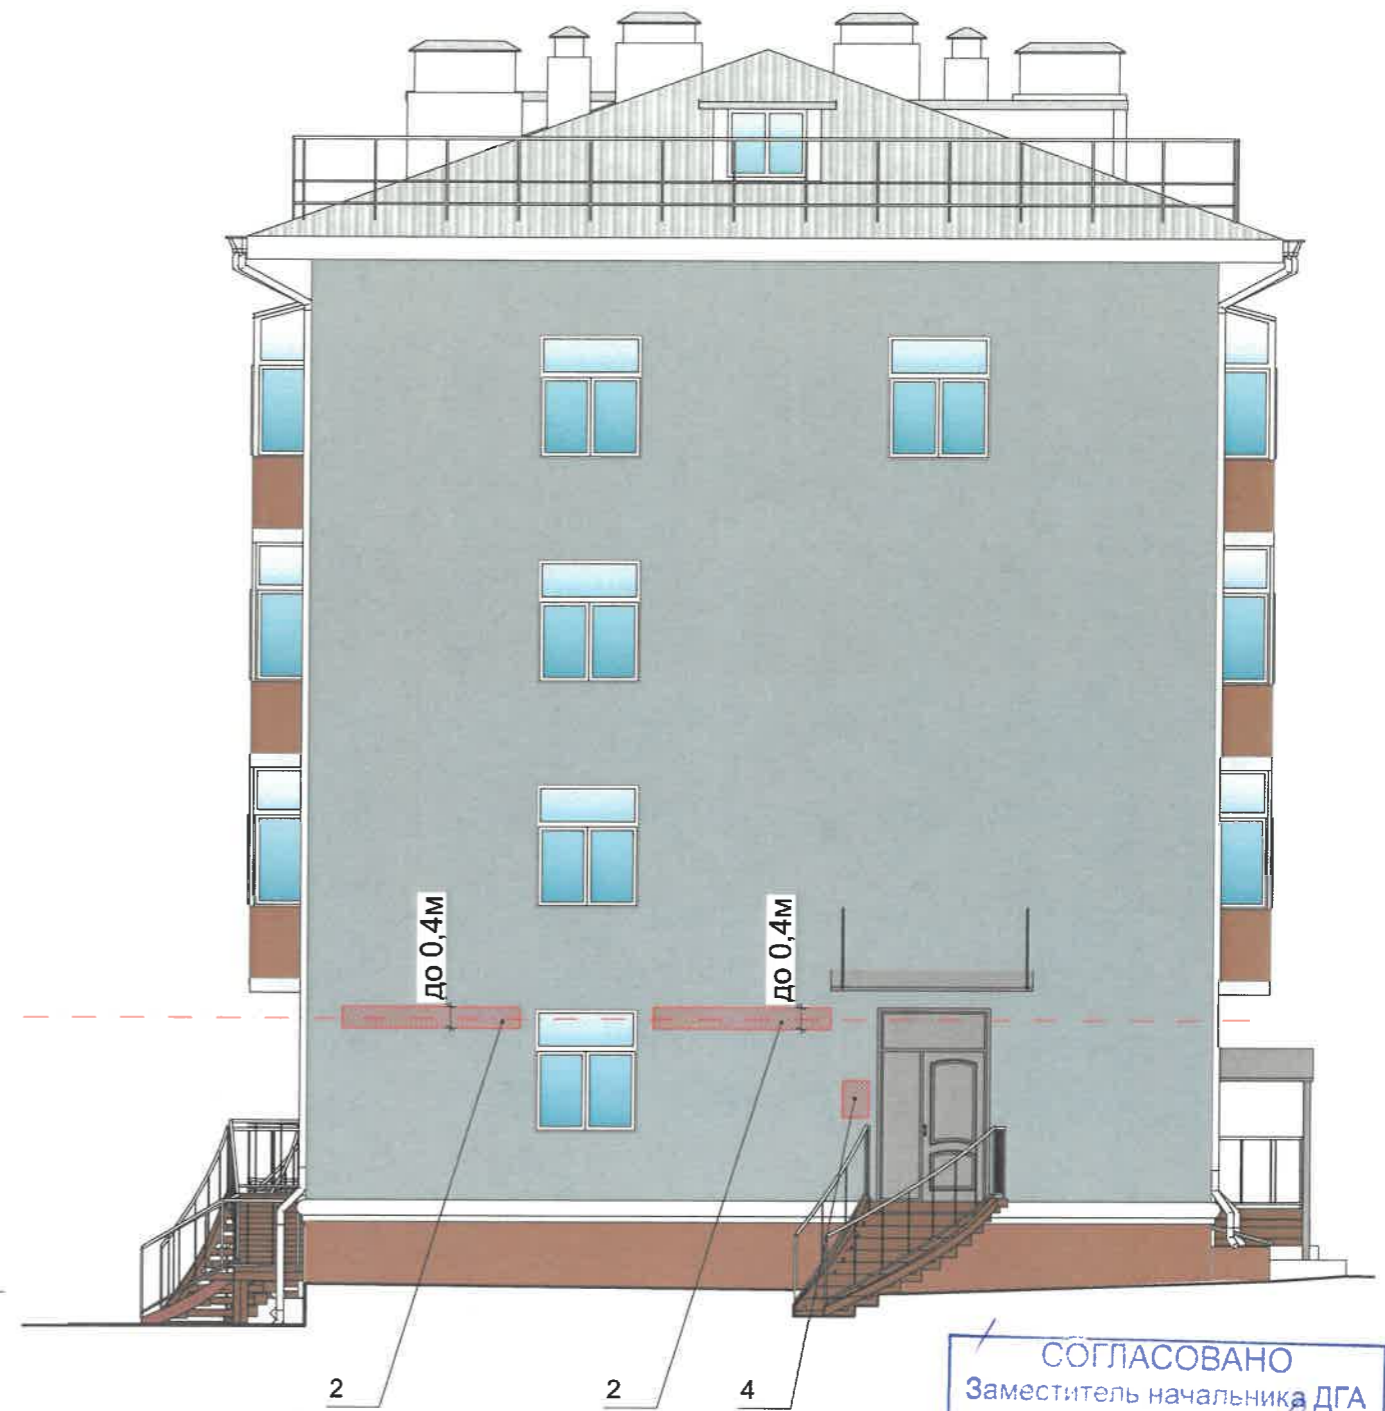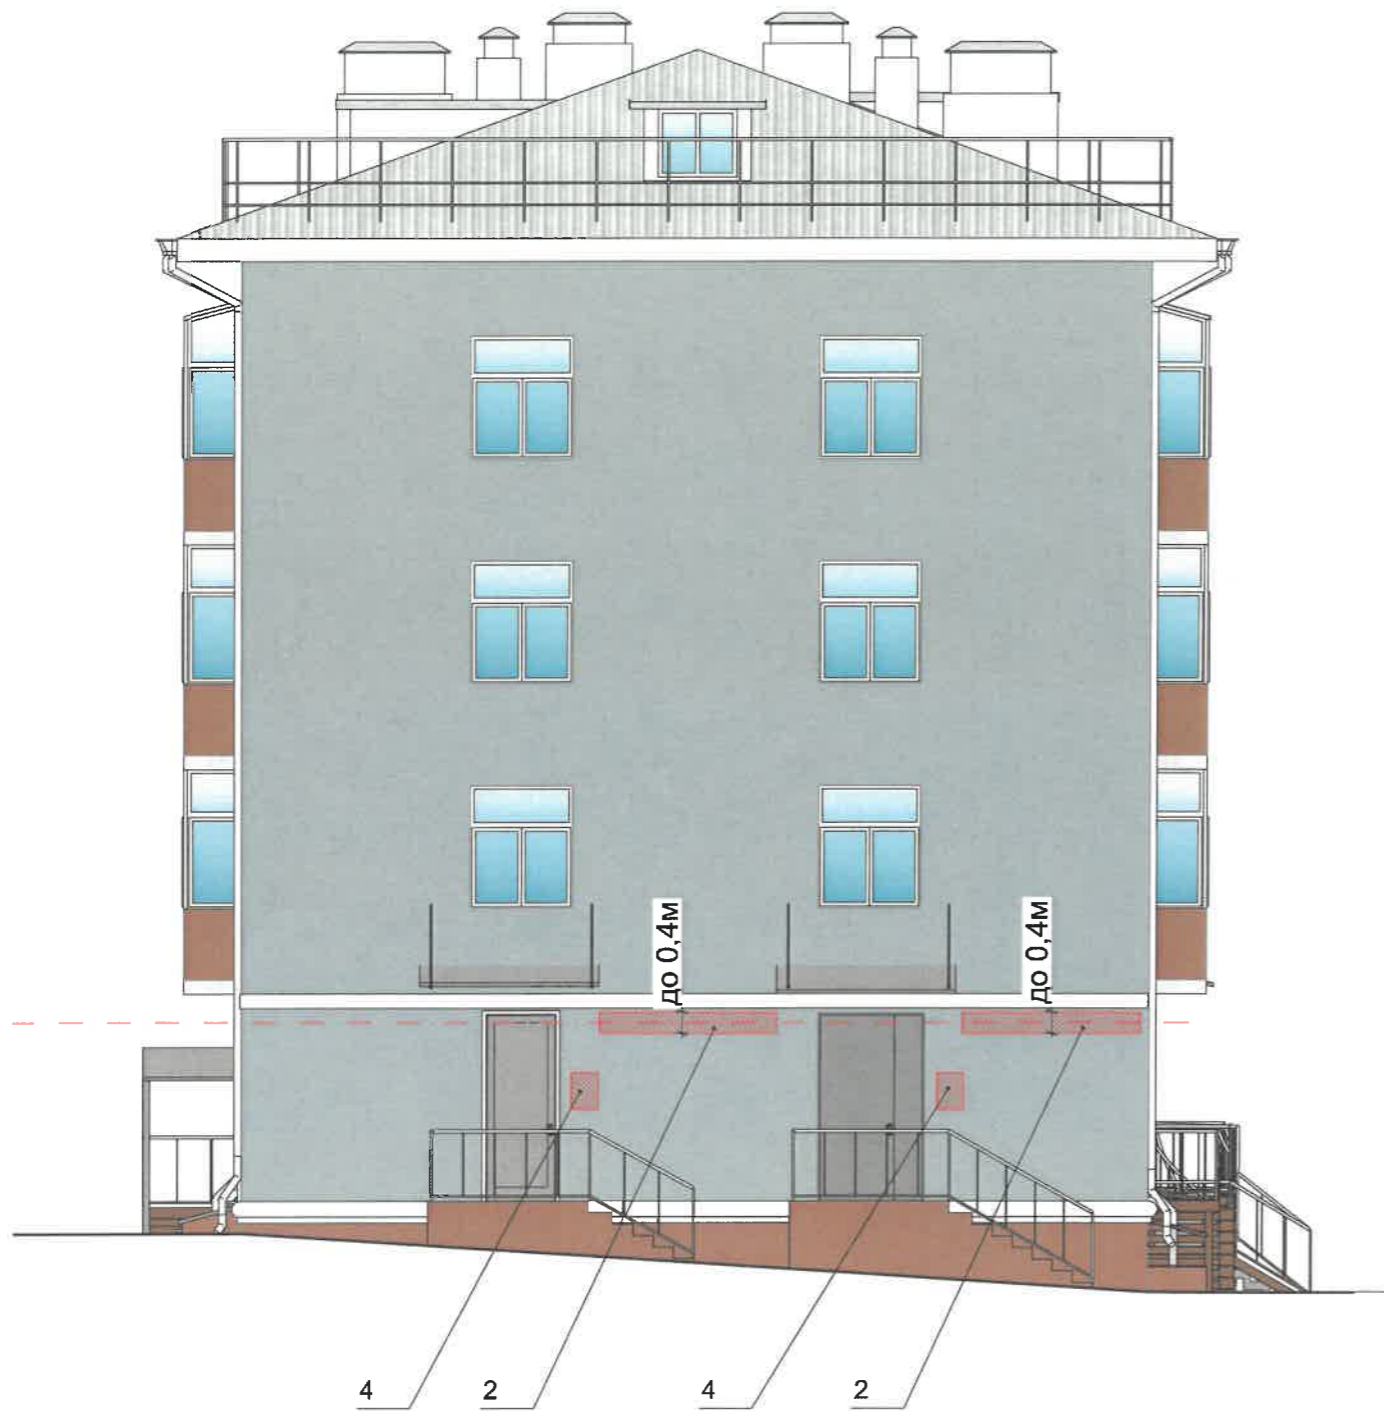

СОГЛАСОВАНО
Заместитель начальника ДГА
- главный архитектор
Бресано С.В.
« 11 » 05 / 2026 г.

Условные обозначения

- - ось размещения средств размещения информации и рекламных конструкций
- 1 - выноска и номер позиции согласно ведомости размещения средств размещения информации и рекламных конструкций
- ▨ - место допустимого размещения средств размещения информации и рекламных конструкций

Примечания:

1. Ведомость размещения средств размещения информации и рекламных конструкций см. лист 10.
2. Условия размещения средств размещения информации и рекламных конструкций см. лист 10.
3. Узел крепления средств размещения информации (поз. 1) на фасад см. лист 10.

						000799/2025/ЭА-МИР.61-КП			
						Колерный паспорт по ул. Мира, д. 61 Индустриального района г. Перми			
Изм.	Колуч.	Лист	№Док	Подп.	Дата	Многоквартирный жилой дом	Стадия	Лист	Листов
Разраб.			Байчурин А.А.	<i>[Signature]</i>	04.26		П	12	
						Размещение средств рекламных конструкций (окончание)	ООО "МСК-СТРОЙ"		
Н. контроль			Баева Е.И.	<i>[Signature]</i>	04.26				

Номер позиции ведомости отделки фасадов	RAL 220 70 10	C	41	
		M	18	
		Y	20	
		K	6	
		R	154	
		G	179	
		B	188	
1, 7				

Номер позиции ведомости отделки фасадов	RAL 7004	C	0	
		M	0	
		Y	0	
		K	45	
		R	158	
		G	160	
		B	161	
9, 11, 13, 14				

Номер позиции ведомости отделки фасадов	RAL 050 50 30	C	27	
		M	51	
		Y	62	
		K	24	
		R	161	
		G	113	
		B	84	
2, 3, 8				

Номер позиции ведомости отделки фасадов	RAL 8024	C	30	
		M	60	
		Y	70	
		K	40	
		R	121	
		G	85	
		B	60	
8 (возможное использование), 16				

Номер позиции ведомости отделки фасадов	RAL 9003	C	0	
		M	0	
		Y	0	
		K	0	
		R	244	
		G	248	
		B	244	
4, 5, 6, 10				

СОГЛАСОВАНО
 За подписью начальника ДГА
 - главный архитектор
Васильев С.В.
 21.05.2026 г.

Цвета в стандарте RAL и цветовой палитре CMYK, RGB приведены с сайта <https://colorscheme.ru/>.

						000799/2025/ЭА-МИР.61-КП			
						Колерный паспорт по ул. Мира, д. 61 Индустриального района г. Перми			
Изм.	Копуч.	Лист	№Док.	Подп.	Дата	Многоквартирный жилой дом	Стадия	Лист	Листов
Разраб.			Байчурин А.А.	<i>[Signature]</i>	04.26		П	13	
						Эталоны колеров	ООО "МСК-СТРОЙ"		
Н. контроль			Баева Е.И.	<i>[Signature]</i>	04.26				