

**Общество с ограниченной ответственностью**

**"АУДИТПРОЕКТСТРОЙ"**

5059-22-01-26-841 от 05.05.2026

Заказчик - ООО "АГРОТОРГ"

**ПАСПОРТ ВНЕШНЕГО ОБЛИКА (КОЛЕРНЫЙ ПАСПОРТ)  
ОБЪЕКТА КАПИТАЛЬНОГО СТРОИТЕЛЬСТВА  
(за исключением объектов, строительство которых не завершено)  
(далее - колерный паспорт)**

**АДРЕС ОБЪЕКТА: город Пермь, административный район Дзержинский,  
улица Сеченова, здание (строение) № 9 / улица Костычева, 27 (з/у 59:01:1713511:635)**

шифр АПС-2026-040-КПФ

ПЕРМЬ, 2026 г.

Ведомость чертежей, отображающих архитектурные решения

ЛИСТ	НАИМЕНОВАНИЕ	ПРИМЕЧАНИЯ
1-2	Общие данные	
3	Существующее состояние фасадов (фотофиксация)	
4	Главный фасад	
5	Дворовой фасад	
6	Боковые фасады	
7-8	Размещение средств размещения информации, рекламных конструкций	
9	Эталоны колеров	

Ведомость отделки фасадов

ПОЗ.	ЭЛЕМЕНТ ФАСАДА	ЭТАЛОН КОЛЕРА	ОБОЗНАЧЕНИЕ	ВИД ОТДЕЛКИ	ПРИМЕЧАНИЕ
1	Поле стен, тип 1		RAL 9016 RAL 7038	Композитные алюминиевые кассеты	
2	Поле стен, тип 2		RAL 7038	Металлокассеты	
3	Дверные блоки, тип 1		RAL 7035	Металлопластик	
4	Дверные блоки, тип 2		RAL 7035	Металл с покраской атмосферостойкой краской	
5	Фриз, фриз козырька		RAL 7037	Металлокассеты	
6	Портал входной группы, Поле стен, тип 3		RAL 9016	Металлокассеты	
7	Козырек		RAL 7035	Металл с покраской атмосферостойкой краской	
8	Металлические элементы козырька		RAL 9016 RAL 7035	Металл с покраской атмосферостойкой краской	
9	Площадки, ступени, пандусы		RAL 7032	Гранитная плитка	
10	Ограждения		-	Хромированная сталь	
11	Кровля		-	Рулонный материал	

Пояснительная записка

Объект капитального строительства - одноэтажное здание с помещениями общественного назначения по адресу: г. Пермь, Дзержинский район, улица Сеченова, д. 9/Костычева, 27 (з/у 59:01:1713511:635)

Год постройки и ввода в эксплуатацию: данные отсутствуют.

Ранее согласованные колерные паспорта: № 059-22-01-26-252 от 08.02.2024.

Нахождение в границах зон объектов культурного наследия: рассматриваемый объект не располагается в зоне объектов культурного наследия.

В плане здание прямоугольной конфигурации.

Тип здания: каркасного типа.

Кровля: двускатная.

Настоящим колерным паспортом вносятся изменения в ранее согласованный колерный паспорт № 059-22-01-26-252 от 08.02.2024 в части отделки и цветового решения фасадов, определяются виды отделки и цветовое решение фасадов, устанавливаются виды и места размещения средств размещения информации, рекламных конструкций.

Цветовое решение и применяемые материалы обеспечивают комплексное решение всех элементов фасадов, единство архитектурного облика здания. Средства размещения информации, рекламные конструкции не нарушают архитектурный облик здания.

Раздел «Архитектурно-художественная подсветка» настоящим колерным паспортом не разрабатывается. Освещение фасада осуществляется за счет свечения витражей и вывесок.


В соответствии с Градостроительным кодексом Российской Федерации, решением Пермской городской Думы от 15.12.2020 № 277 «Об утверждении Правил благоустройства территории города Перми» и постановлением администрации города Перми от 22.02.2017 № 130 «Об утверждении формы и Порядка согласования паспорта внешнего облика (колерного паспорта) объекта капитального строительства (за исключением объектов, строительство которых не завершено)» колерные паспорта либо их изменения не являются разрешительной документацией на строительство, реконструкцию объекта капитального строительства; не являются правовым основанием на устройство пристроек, навесов, козырьков и других архитектурных элементов объекта капитального строительства.

Предметом согласования данного колерного паспорта являются: принятые цветовые решения элементов фасада, применяемые материалы существующего объекта недвижимости, а также определение возможных типов размещения средств размещения информации на нем. Средства размещения информации, рекламные конструкции, не соответствующие типу и местам их возможного размещения, предусмотренные данным колерным паспортом или Стандартным требованиям (Решение Пермской городской Думы № 277 от 15.12.2020), подлежат демонтажу.



АПС-2026-040-КПФ							
Колерный паспорт по ул. Сеченова, д. 9/Костычева, 27 (з/у 59:01:1713511:635), Дзержинского района, города Перми.							
Изм.	Кол.уч.	Лист	№ док.	Подп.	Дата		
Разраб.	Имайкина				04.26		
Н.контр.	Ершова				04.26		
Одноэтажное здание с помещениями общественного назначения					Стадия	Лист	Листов
Общие данные (начало)					п	1	9
					ООО "АУДИТПРОЕКТСТРОЙ"		

Ситуационный план

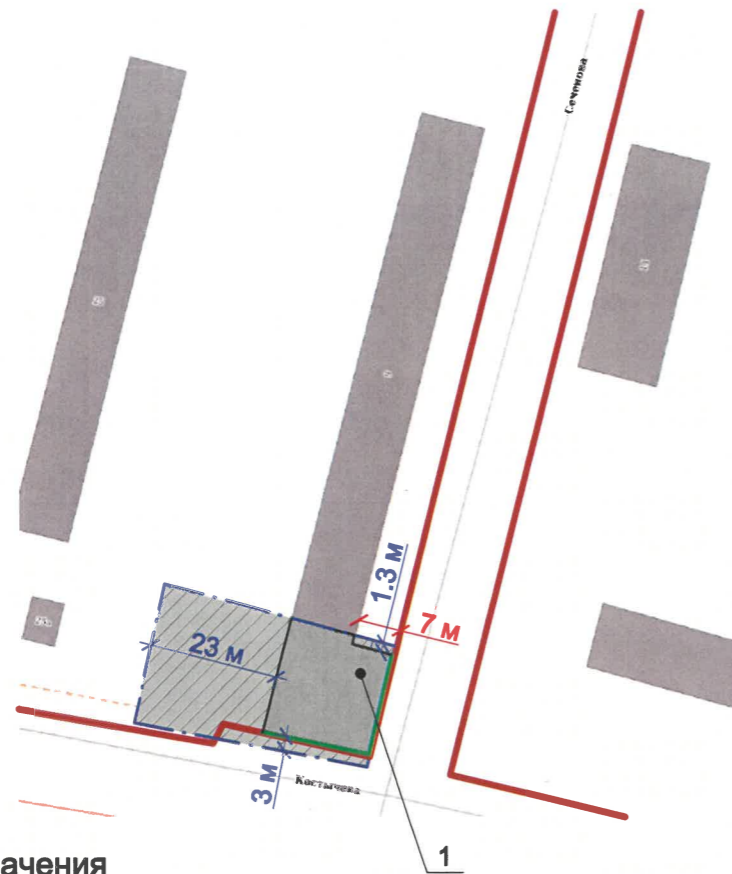

Условные обозначения

- 1 - одноэтажное здание с помещениями общественного назначения, по адресу: г. Пермь, Дзержинский район, ул. Сеченова, д. 9/Костычева, 27 (з/у 59:01:1713511:635).
- - Фасады с местами размещения средств размещения информации, рекламных конструкций
- - Красные линии
- ▨ - Земельный участок, кадастровый номер участка 59:01:1713511:635
- 23 м - Расстояние от объекта капитального строительства до границ земельного участка
- 7 м - Расстояние от объекта капитального строительства до красных линий

Примечание: Красные линии приведены с сайта <https://isogd.gorodperm.ru>.  
Границы земельного участка и его номер приведены с сайта <https://isogd.gorodperm.ru>.

Ведомость ссылочных и прилагаемых документов

Обозначение	Наименование	Примечание
<b>Ссылочные документы</b>		
Решение Пермской городской Думы от 15.12.2020 №277	Об утверждении Правил благоустройства территории города Перми	
Постановление администрации г. Перми от 22.02.2017 №130	Об утверждении формы и Порядка согласования паспорта внешнего облика (колерного паспорта) объекта капитального строительства (за исключением объектов, строительство которых не завершено)	
№ 059-22-01-26-252 от 08.02.2024	Паспорт внешнего облика объекта капитального строительства (колерный паспорт) по адресу: г. Пермь, административный район Дзержинский, улица Костычева, здание №27, шифр ПР.2023.06.1595-ПФ	согласован 01.03.2024

**ИНСТРУКЦИЯ**  
о порядке производства работ, связанных с окраской фасадов и всех наружных частей зданий, сооружений, строений, расположенных на территории города Перми.

1. Окраска (отделка) фасадов и всех наружных частей зданий, сооружений, строений, расположенных на территории города Перми, может производиться лишь на основании паспорта внешнего облика объекта капитального строительства (колерного паспорта), согласованного с департаментом градостроительства и архитектуры администрации г. Перми (далее - ДГА).
2. До начала процесса окраски (отделки) здания или какого-либо сооружения должны быть произведены работы по капитальному ремонту всех без исключения его наружных частей, подлежащих окраске.
3. До начала ремонта зданий, имеющих газосветовую рекламу, сообщить рекламораспространителю о предстоящих работах на фасаде здания с целью сохранения вывесок либо их демонтажа.
4. Полуразрушенные и разрушенные архитектурные художественно-скульптурные элементы фасада: карнизы, фризы, колонны, пилястры, сандрики, кронштейны, обрамления проемов, различные лепные украшения, барельефы, мозаика, художественная роспись и т.п. подлежат обязательному восстановлению в своем первоначальном виде. Категорически запрещается производить окраску здания без предварительного восстановления указанных элементов декора фасада.
5. Металлические поверхности отдельных элементов фасада: чугунные решетки, ограждения балконов и лестниц, элементы входных групп, двери, кронштейны и прочие архитектурно-художественные элементы фасада перед окраской очищаются от грязи, ржавчины, старой краски и покрываются вновь атмосферостойкой краской для металлических поверхностей.
6. В соответствии с выданными образцами цвета (колерами) на окраску (отделку) здания организация, производящая ремонт здания, составляет пробные образцы цвета, которые наносятся на подготовленную для покраски поверхность стены в уровне 1-го этажа здания (не выше 1,5 метров от земли).
7. Проверку и согласование пробного образца цвета (выкрас колера) производит уполномоченный представитель ДГА. Без указанных проверки и согласования производить окраску (отделку) фасадов здания категорически запрещается.
8. Домоуправления, организации и учреждения, производящие окраску (отделку) и связанный с ней ремонт фасадов здания, несут ответственность за выполнение настоящей инструкции и могут быть привлечены к административной ответственности за ее нарушение в соответствии со статьей 6.8.2 «Нарушение требований к внешнему виду фасадов зданий, строений, сооружений» Закона Пермского края от 06.04.2015 № 460-ПК «Об административных правонарушениях в Пермском крае».
9. По всем вопросам, связанным с производством работ, необходимо обращаться в ДГА по адресу: г. Пермь, ул. Сибирская, 15, каб. 315, тел. 212-76-98.

СОГЛАСОВАНО  
Заместитель начальника ДГА  
- главный архитектор  
*Шаров С.А.*  
« 02 » июня 2026 г.

АПС-2026-040-КПФ					
Колерный паспорт по ул. Сеченова, д. 9/Костычева, 27 (з/у 59:01:1713511:635), Дзержинского района, города Перми.					
Изм.	Кол.уч.	Лист	№ док.	Подп.	Дата
Разраб.		Имайкина		<i>Имайкина</i>	04.26
Н.контр.		Ершова		<i>Ершова</i>	04.26
				Одноэтажное здание с помещениями общественного назначения	
				Общие данные (продолжение)	
				Стадия	Лист
				П	2
				ООО "АУДИТПРОЕКТСТРОЙ"	

Главный фасад



Боковой и дворовой фасады



Боковой фасад




Боковой фасад



Фотофиксация выполнена: апрель 2026 г.

СОГЛАСОВАНО  
 Заместитель начальника ДГА  
 - главный архитектор  
 « 04 » июня 20 26 г.

						АПС-2026-040-КПФ			
						Колерный паспорт по ул. Сеченова, д. 9/Костычева, 27 (з/у 59:01:1713511:635), Дзержинского района, города Перми.			
Изм.	Кол.уч.	Лист	№ док.	Подп.	Дата	Одноэтажное здание с помещениями общественного назначения	Стадия	Лист	Листов
Разраб.		Имайкина			04.26		П	3	
Н.контр.		Ершова			04.26	Существующее состояние фасадов (фотофиксация)	ООО "АУДИТПРОЕКТСТРОЙ"		

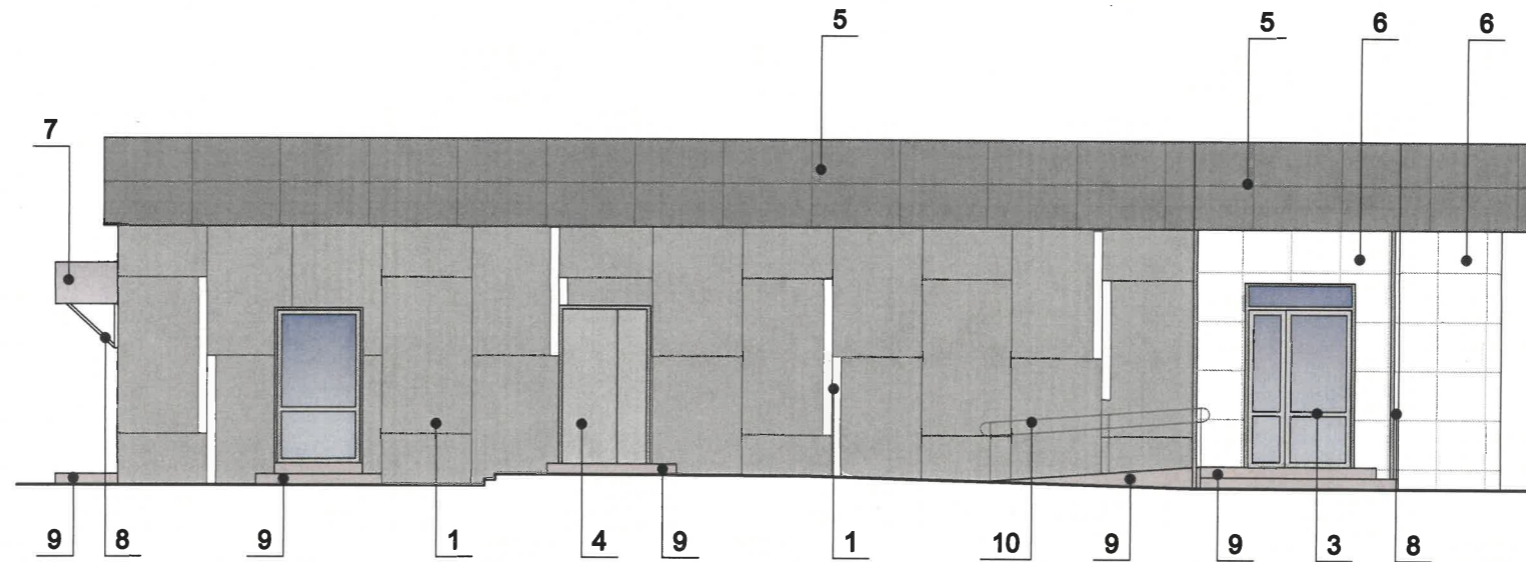

**Пояснительная записка:**


1. В случае, если наружные лестницы при дополнительно устроенных входах в общественные помещения здания выходят за границы предоставленного земельного участка и красные линии квартала, то устройство дополнительных или переустройство существующих входных групп требует получения разрешения в установленном порядке.
2. Требования к входным группам установлены пунктом 11.7 Правил благоустройства территории города Перми, утвержденных Решением Пермской городской Думы от 15.12.2020 № 277.
3. При размещении новой входной группы, изменении входной группы при проведении реконструкции, капитального ремонта здания, строения, сооружения требуется разработка проекта колерного паспорта.
4. Размещение входных групп, расположенных в границах территорий достопримечательных мест на территории города Перми, должно соответствовать требованиям, установленным органом охраны объектов культурного наследия.
5. Требования к входным группам, расположенным в границах территорий общего пользования, за исключением входных групп, расположенных в границах территорий достопримечательных мест:
  - архитектурные элементы входных групп (крыльца, входная площадка, ступени, лестницы, ограждения, парапеты, роллетные системы (рольставни), козырьки, прямки, пандусы или подъемные устройства для маломобильных групп населения) должны быть выполнены параллельно фасаду здания, строения, сооружения на расстоянии не более чем 1,5 м от фасада здания, строения, сооружения и при условии сохранения ширины пешеходной зоны (тротуара) не менее 2 м;
  - размер входной площадки - 1,5 м x 1,85 м;
  - входная группа (прямком) в подвальное или полуподвальное помещение должна быть выполнена параллельно фасаду здания, строения, сооружения с лестницей на расстоянии не более чем 1,5 м от фасада здания, строения, сооружения. По периметру входной группы (прямком) устраивается парапет высотой не более 0,5 м, над входной группой (прямком) устанавливается козырек с водоотводом;
  - на высоте более 0,72 м от уровня земли входная группа должна быть выполнена за счет внутреннего пространства здания, строения, сооружения.
6. Ступени и входная площадка входных групп должны иметь противоскользящее покрытие или полосы.
7. На одном из торцов входной площадки может быть предусмотрен пандус или подъемное устройство для маломобильных групп населения.
8. Наружная кнопка вызывного устройства должна быть размещена в начале заезда на пандус или при входе на подъемное устройство для маломобильных групп населения.

СОГЛАСОВАНО  
 Заместитель начальника ДГА  
 - главный архитектор  
*С.С. Смирнов*  
 « 02 » июля 20 26 г.

**Условные обозначения:**


 1 - выноска и номер позиции согласно Ведомости отделки фасадов на листе 1

						<b>АПС-2026-040-КПФ</b>			
						Колерный паспорт по ул. Сеченова, д. 9/Костычева, 27 (з/у 59:01:1713511:635), Дзержинского района, города Перми.			
Изм.	Кол.уч.	Лист	№ док.	Подп.	Дата	Одноэтажное здание с помещениями общественного назначения	Стадия	Лист	Листов
Разраб.		Имайкина		<i>Имайкина</i>	04.26		П	4	
Н.контр.		Ершова		<i>Ершова</i>	04.26	Главный фасад	ООО "АУДИТПРОЕКТСТРОЙ"		

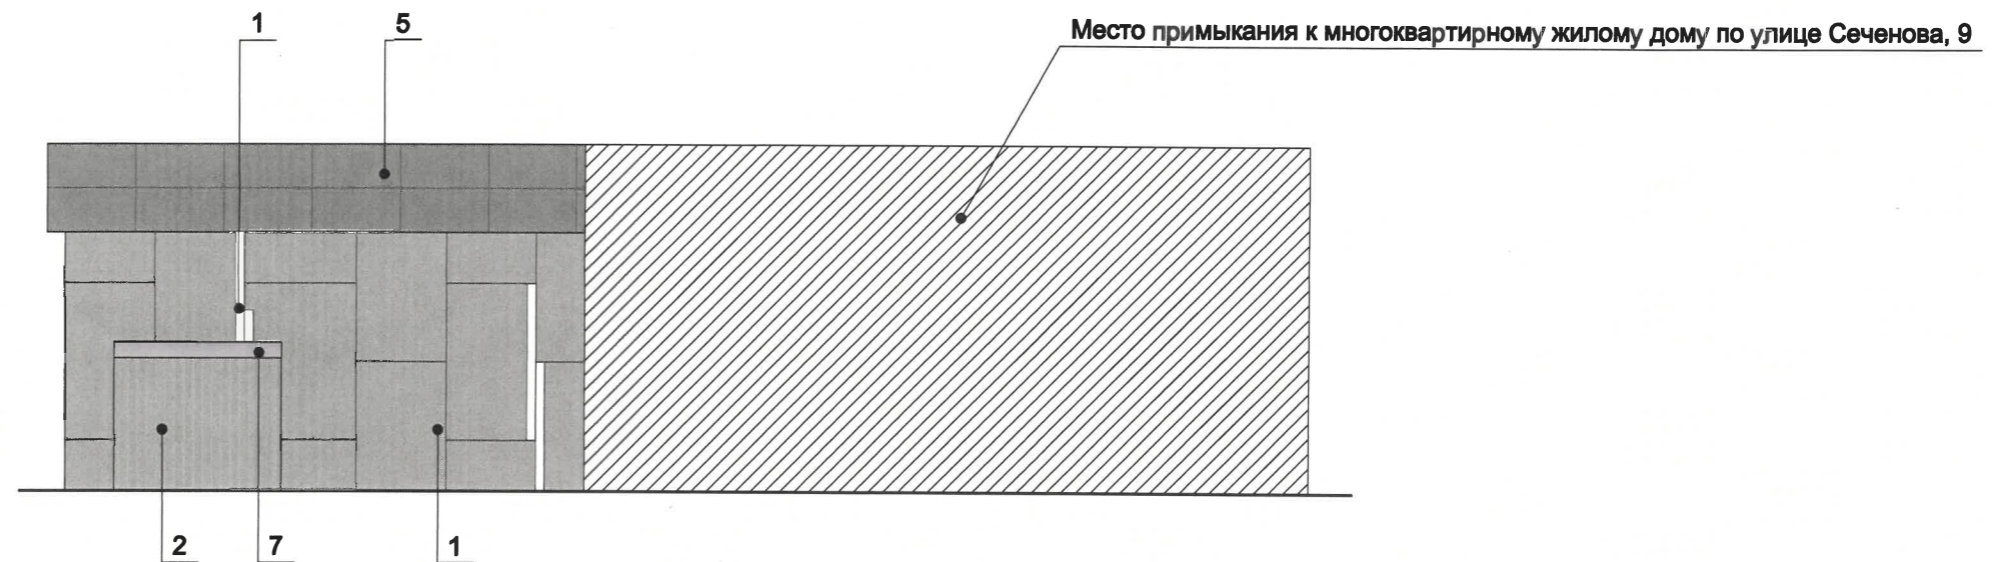

**Пояснительная записка:**

- Требования к размещению наружных блоков систем кондиционирования, маскирующих ограждений наружных блоков систем кондиционирования (далее - маскирующие ограждения) на фасадах капитальных объектов установлены пунктом 11.9 Правил благоустройства территории города Перми, утвержденных решением Пермской городской Думы от 15.12.2020 № 277 (далее - Правила), в частности, на фасадах капитальных объектов, расположенных в границах городского центра, а также расположенных на территориях, выходящих на улицы особого градостроительного значения-магистрالی городского значения, наружные блоки систем кондиционирования размещаются следующими способами:
  - на главных и (или) боковых фасадах капитальных объектов с использованием маскирующих ограждений;
  - внутри балкона, лоджии, не превышая верхнюю высотную отметку ограждения балкона, лоджии;
  - в специально оборудованных для этих целей местах, нишах, предусмотренных проектной документацией при строительстве, реконструкции, капитальном ремонте капитального объекта, с использованием маскирующих ограждений;
  - под лестницей входной группы с использованием маскирующих ограждений;
  - в окнах подвального (цокольного) этажа без выхода за плоскость фасада;
  - на крышах капитальных объектов;
  - в арочных проездах на высоте не менее 3,0 метра от поверхности земли с соблюдением единой горизонтальной оси с использованием маскирующих ограждений;
  - под оконными проемами с использованием маскирующих ограждений с соблюдением единой горизонтальной и вертикальной осей.
- Маскирующие ограждения на фасадах капитальных объектов должны быть выполнены в виде экранов, решеток, корзин, состоящих из передней и боковых панелей, выполненных из горизонтальных реек: ширина рейки - не менее 0,03 м и не более 0,06 м, расстояние между ближайшими рейками - не менее 0,03 м и не более 0,06 м; в цвет части фасада капитального объекта, указанный в колерном паспорте капитального объекта, на которой размещаются маскирующие ограждения.
- Требования к размещению наружных блоков систем кондиционирования на дворовых фасадах капитальных объектов не устанавливаются.
- Требования к размещению наружных блоков систем кондиционирования, маскирующих ограждений на фасадах капитальных объектов, расположенных на территориях, не входящих в границы городского центра, а также на территориях, не выходящих на улицы особого градостроительного значения-магистрالی городского значения, не устанавливаются, за исключением случая, предусмотренного подпунктом 11.9.7 Правил (после проведения Капитального ремонта наружные блоки систем кондиционирования, маскирующие ограждения подлежат размещению в соответствии с подпунктами 11.9.1-11.9.5 Правил).
- Размещение наружных блоков систем кондиционирования не должно нарушать законные интересы собственников жилых помещений в непосредственной близости с оборудованием.

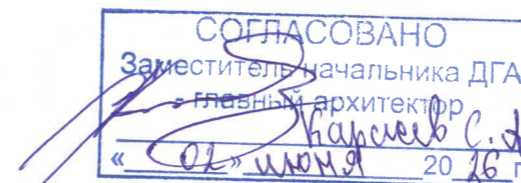


**Условные обозначения:**

- 1 - выноска и номер позиции согласно Ведомости отделки фасадов на листе 1

						<b>АПС-2026-040-КПФ</b>			
						Колерный паспорт по ул. Сеченова, д. 9/Костычева, 27 (з/у 59:01:1713511:635), Дзержинского района, города Перми.			
Изм.	Кол.уч.	Лист	№ док.	Подп.	Дата	Одноэтажное здание с помещениями общественного назначения	Стадия	Лист	Листов
Разраб.		Имайкина			04.26		П	5	
Н.контр.		Ершова			04.26	Дворовой фасад	ООО "АУДИТПРОЕКТСТРОЙ"		

Место примыкания к многоквартирному жилому дому по улице Сеченова, 9

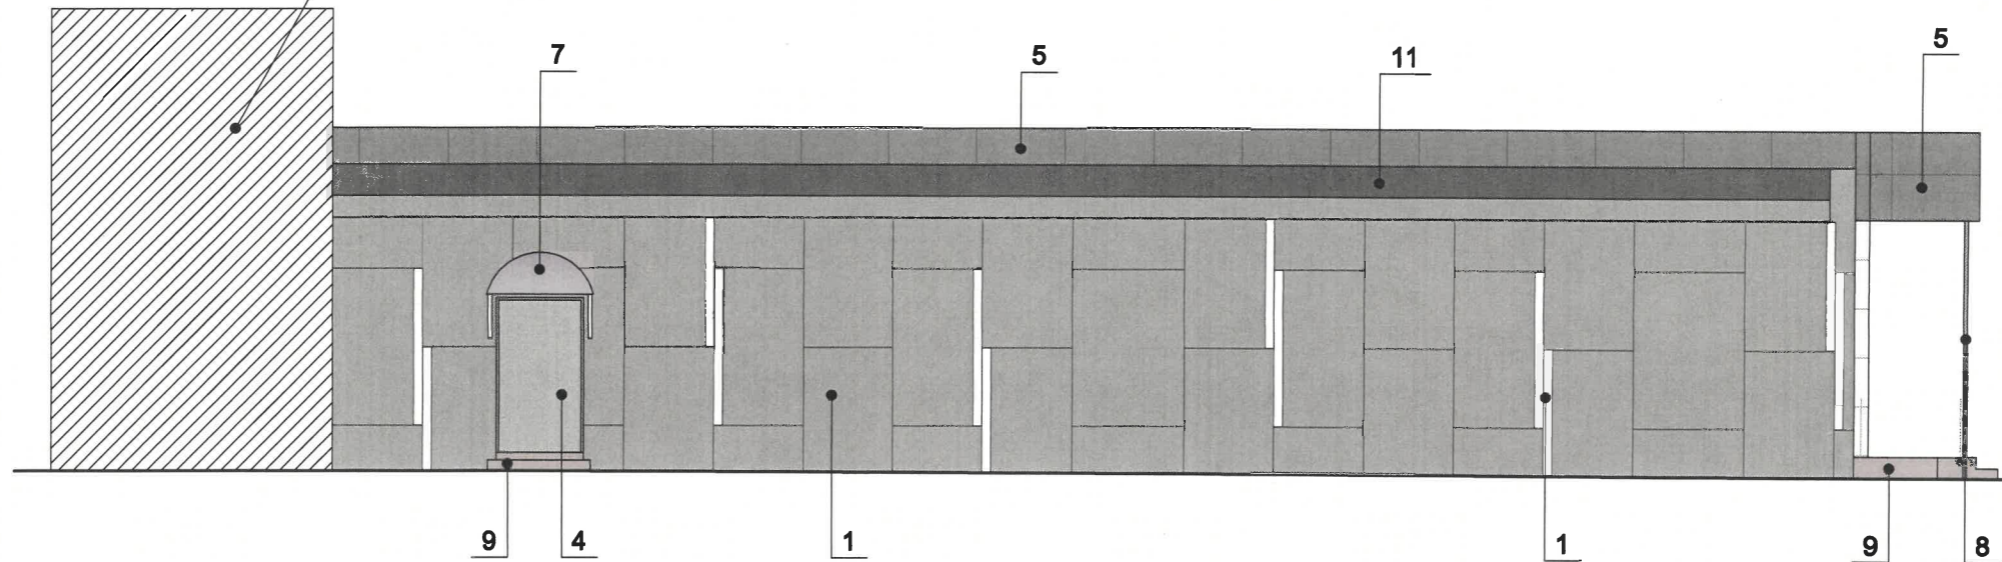

**Условные обозначения:**



1 - выноска и номер позиции согласно Ведомости отделки фасадов на листе 1

СОГЛАСОВАНО  
 Заместитель начальника ДГА  
 - главный архитектор  
 « 09 » июля 20 16 г.

						АПС-2026-040-КПФ			
						Колерный паспорт по ул. Сеченова, д. 9/Костычева, 27 (з/у 59:01:1713511:635), Дзержинского района, города Перми.			
Изм.	Коп.уч	Лист	№ док.	Подп.	Дата	Одноэтажное здание с помещениями общественного назначения	Стадия	Лист	Листов
Разраб.		Имайкина			04.26		п	6	
Н.контр.		Ершова			04.26	Боковые фасады	ООО "АУДИТПРОЕКТСТРОЙ"		



СОГЛАСОВАНО  
 Заместитель начальника ДГА  
 - главный архитектор  
 « 01 » июня 20 26 г.

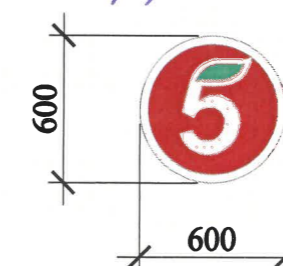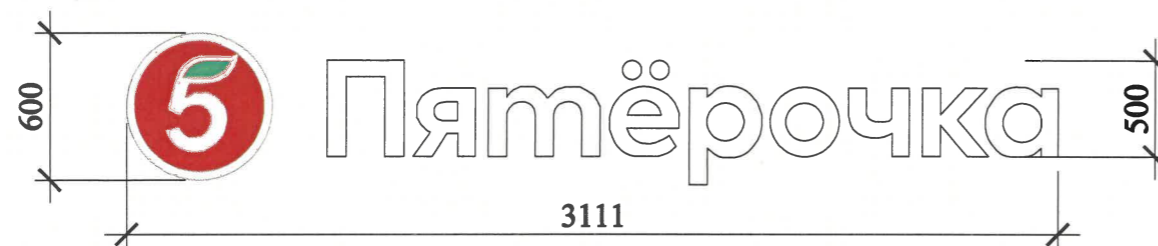

**Условные обозначения:**


- 1 - Выноска и номер позиции согласно Ведомости средств размещения информации, рекламных конструкций
- Место допустимого размещения средств размещения информации, рекламных конструкций
- Единая горизонтальная ось размещения объектов

Примечание: Условия размещения средств размещения информации, см. лист 8.  
 Схемы компоновки, узлы крепления, см. лист 8.



Ведомость средств размещения информации, рекламных конструкций

ПОЗ.	Тип объекта, материал, способы крепления	Цвет (с указанием RAL)	Наличие подсветки
1	Вывеска - объемные буквы и /или логотипы без подложки на металлических направляющих на фризе. Металл, пластик, пленки	Фирменные цвета	Внешняя или внутренняя, светодиодами
2	Информационная табличка (режимник). Одиночная (500x700). Не сплошная выклейка буквенными, цифровыми символами (знаками) из декоративной пленки	Фирменные цвета	Без подсветки
3	Панель-кронштейн. Металл, пластик, пленки.	Фирменные цвета	Внешняя или внутренняя, светодиодами


АПС-2026-040-КПФ					
Колерный паспорт по ул. Сеченова, д. 9/Костычева, 27 (з/у 59:01:1713511:635), Дзержинского района, города Перми.					
Изм.	Кол.уч.	Лист	№ док.	Подп.	Дата
Разраб.	Имайкина				04.26
Н.контр.	Ершова				04.26
Одноэтажное здание с помещениями общественного назначения				Стадия	Лист
Размещение средств размещения информации, рекламных конструкций Главный фасад				П	7
				Листов	
				ООО	
				"АУДИТПРОЕКТСТРОЙ"	

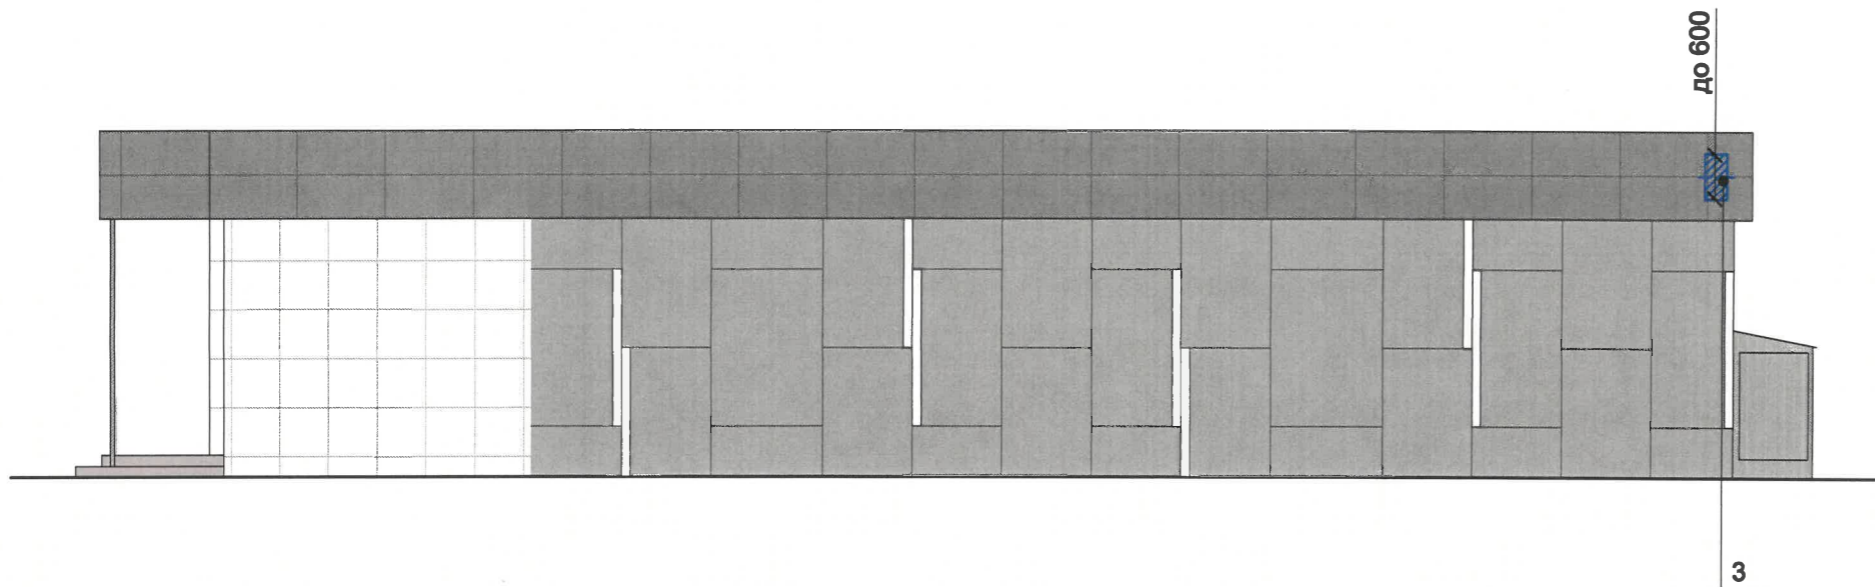


**Схемы компоновки объемных букв и/или логотипов, относительно оси и места размещения средств размещения информации**

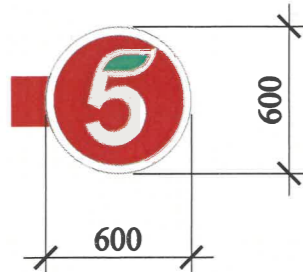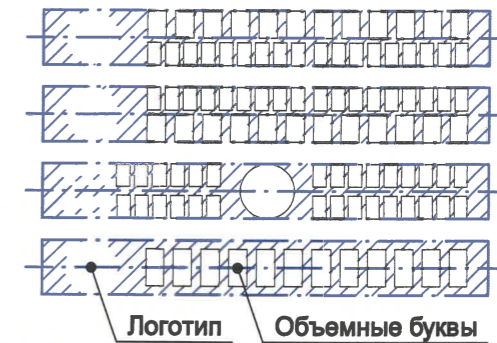

**Узел крепления средств размещения информации (поз. 3)**

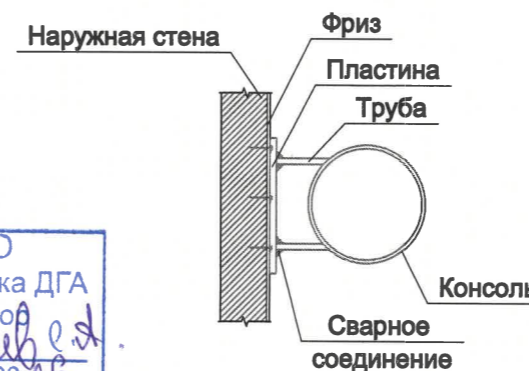

**Узел крепления средств размещения информации (поз. 1)**

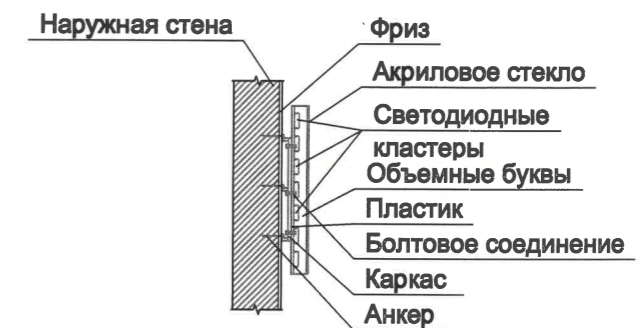

СОГЛАСОВАНО  
Заместитель начальника ДГА  
- главный архитектор  
« 04 » июня 20 26 г.

**Условия размещения средств размещения информации:**

1. Место размещения информации располагается относительно условной прямой линии - единой горизонтальной оси. Местоположение оси на фасаде определяется как половина расстояния между верхним и нижним архитектурным элементом (окна, наличники, карниз, фриз и др.), выделяющимся (западающим, выступающим) из плоскости стены.
2. Размещение вывесок и рекламных конструкций должно осуществляться в границах места допустимого размещения средств размещения информации, рекламных конструкций, установленных данным колерным паспортом объекта капитального строительства.
3. Размещение вывесок по отношению друг к другу, их конфигурация, наполненность информацией должны соответствовать Стандартным требованиям к вывескам, их размещению и эксплуатации (далее - Стандартные требования), утвержденным Решением Пермской городской Думы от 15.12.2020 №277.
4. В случае, если планируемые к размещению вывески не соответствуют Стандартным требованиям и действующему колерному паспорту, требуется внесение изменений в колерный паспорт путем разработки нового колерного паспорта.
5. Максимальный размер информационных табличек - 0,5 м x 0,7 м (пункт 2.13 Стандартных требований).
6. Узел крепления каждого типа объекта информации разрабатывается отдельным рабочим проектом.
7. В случае размещения рекламной конструкции на фасаде здания, строения, сооружения, такая конструкция должна быть отражена в составе нового колерного паспорта, а ее размещение должно осуществляться в соответствии с действующим порядком установки эксплуатации рекламных конструкций на территории города Перми, утвержденным решением Пермской городской Думы от 27.01.2009 № 11, с последующим получением на установку и эксплуатацию рекламной конструкции в установленном порядке.
8. В случае возникновения спорных ситуаций с другими организациями в отношении мест размещения вывесок, расположенных не в границах занимаемого помещения, регулирование конфликта и окончательное решение по размещению вывесок той или иной претендующей организации принимает владелец данного объекта.

**Условные обозначения:**

- 1 - Выноска и номер позиции согласно Ведомости средств размещения информации, рекламных конструкций на листе 7
- ▨ - Место допустимого размещения средств размещения информации, рекламных конструкций
- — — - Единая горизонтальная ось размещения объектов

						<b>АПС-2026-040-КПФ</b>			
						Колерный паспорт по ул. Сеченова, д. 9/Костычева, 27 (з/у 59:01:1713511:635), Дзержинского района, города Перми.			
Изм.	Кол.уч.	Лист	№ док.	Подп.	Дата	Одноэтажное здание с помещениями общественного назначения	Стадия	Лист	Листов
Разраб.		Имайкина			04.26		П	8	
Н.контр.		Ершова			04.26	Размещение средств размещения информации, рекламных конструкций Боковой фасад	ООО "АУДИТПРОЕКТСТРОЙ"		

Позиция ведомости отделки фасадов	RAL 7035	C	5	
		M	0	
		Y	5	
		K	20	
		R	203	
		G	208	
		B	204	
3, 4, 7, 8				

Позиция ведомости отделки фасадов	RAL 9016	C	3	
		M	0	
		Y	0	
		K	0	
		R	247	
		G	251	
		B	245	
1, 6, 8				

Позиция ведомости отделки фасадов	RAL 7037	C	30	
		M	20	
		Y	20	
		K	40	
		R	124	
		G	127	
		B	126	
5				

Позиция ведомости отделки фасадов	RAL 7032	C	0	
		M	0	
		Y	20	
		K	40	
		R	185	
		G	185	
		B	168	
9				

Позиция ведомости отделки фасадов	RAL 7038	C	30	
		M	10	
		Y	20	
		K	20	
		R	180	
		G	184	
		B	176	
1, 2				

СОГЛАСОВАНО  
 Заместитель начальника ДГА  
 - главный архитектор  
*Карский С.В.*  
 « 04 » июля 20 16 г.

Цвета в стандарте RAL и цветовой палитре CMYK, RGB приведены с сайта <https://colorscheme.ru/> (каталог цветов RAL CLASSIC).

						<b>АПС-2026-040-КПФ</b>			
						Колерный паспорт по ул. Сеченова, д. 9/Костычева, 27 (з/у 59:01:1713511:635), Дзержинского района, города Перми.			
Изм.	Кол.уч.	Лист	№ док.	Подп.	Дата	Одноэтажное здание с помещениями общественного назначения	Стадия	Лист	Листов
	Разраб.	Имайкина		<i>Имайкина</i>	04.26		П	9	
	Н.контр.	Ершова		<i>Ершова</i>	04.26		ООО "АУДИТПРОЕКТСТРОЙ"		