

Общество с ограниченной ответственностью "МСК-СТРОЙ"

№ 059-22-01-26-1051 от 28.05.2026

Заказчик- Некоммерческая организация "Фонд капитального ремонта общего имущества в многоквартирных домах в Пермском крае"

**ПАСПОРТ ВНЕШНЕГО ОБЛИКА (КОЛЕРНЫЙ ПАСПОРТ)
ОБЪЕКТА КАПИТАЛЬНОГО СТРОИТЕЛЬСТВА**
(за исключением объектов, строительство которых не завершено)
(далее - колерный паспорт)

**АДРЕС ОБЪЕКТА: г.Пермь, административный район Свердловский,
улица Тбилисская, здание (строение) № 5**

000799/2025/ЭА-ТБЛ.5 - КП

ПЕРМЬ 2026 г.

Ведомость чертежей, отображающих архитектурные решения

ЛИСТ	НАИМЕНОВАНИЕ	ПРИМЕЧАНИЯ
1	Общие данные (начало)	
2	Общие данные (продолжение)	
3	Существующее состояние фасадов	
4	Главный фасад	
5	Дворовой фасад	
6	Боковые фасады	
7	Размещение средств размещения информации, рекламных конструкций	
8	Эталоны колеров	

Ведомость отделки фасадов (начало)

ПОЗ.	ЭЛЕМЕНТ ФАСАДА	ЭТАЛОН ЦВЕТА	ОБОЗНАЧ.	ВИД ОТДЕЛКИ	ПРИМ.
1	Откосы		RAL9010	Бетон, окраска	
2	Отливы окон и балконов		RAL9003	Оцинкованная сталь с полимерным покрытием	
3.1	Поле стен (тип 1)		RAL0708020	Бетон, окраска	
3.2	Поле стен (тип 2)		RAL0506040	Бетон, окраска	
3.3	Поле стен (тип 3)		RAL9010	Бетон, окраска	
4	Цоколь		RAL0506040	Декоративная штукатурка/акваланели, окраска	
5	Двери		RAL7035	Порошковая покраска, с 2х сторон по металлу	
6	Балконные плиты (низ, торцы), ж/б козырьки		RAL9010	Окраска акриловой краской по бетону	
7	Ограждение балконов		RAL9003	Оцинкованная сталь с полимерным покрытием	
8	Карниз здания		RAL9010	Силикатная фасадная краска по бетону	
9	Стены входной группы		RAL9010	Бетон, окраска	
10	Переплеты окон и балконов		RAL9003	ПВХ, металлопластик	
11	Решетки продухов		RAL7004	Оцинкованная сталь с полимерным покрытием	
12	Металлические элементы, вент. трубы, элементы кровли		RAL7004	Металл, эмаль по грунту	
13	Вент. шахты		RAL9010	Бетон, окраска	
14	Ж/б крыша шахты выхода на кровлю		RAL9010	Окраска акриловой краской по бетону	
15	Ограждение кровли		RAL7004	Атмосферостойкая краска по металлу	

Ведомость отделки фасадов (окончание)

ПОЗ.	ЭЛЕМЕНТ ФАСАДА	ЭТАЛОН ЦВЕТА	ОБОЗНАЧ.	ВИД ОТДЕЛКИ	ПРИМ.
16	Площадки		-	Бетонная плитка	
17	Шахта выхода на кровлю		RAL9003	Бетон, окраска	
18	Козырьки верхних балконов, крышка вент. шахт		RAL7004	Оцинкованная сталь с полимерным покрытием	
19	Металлические элементы входной группы		RAL7035	Порошковая покраска, с 2х сторон по металлу	
20	Кровля		-	Наплавляемый материал	

Пояснительная записка

Объект капитального строительства - 5-этажный многоквартирный жилой дом по адресу: г. Пермь, Свердловский район, ул. Тбилисская, д.5.

Год постройки и ввода в эксплуатацию: 1969 г.

В плане здание прямоугольной конфигурации.

Материал наружных стен - панели железобетонные.

Кровля - плоская.

Ранее разработанные колерные паспорта: не разрабатывались.

Нахождение в границах зон объектов культурного наследия: объект не располагается в зоне объектов культурного наследия.

Настоящим колерным паспортом:

Определяются типы и виды и цветовое решение отделки фасадов в связи с капитальным ремонтом; Устанавливаются виды и места размещения средств размещения информации, рекламных конструкций. Цветовое решение и применяемые материалы обеспечивают комплексное решение всех элементов фасадов, единство архитектурного облика здания. Средства размещения информации, рекламные конструкции не нарушат архитектурный облик здания.

Раздел "Архитектурно-художественная подсветка" настоящим колерным паспортом не разрабатывается. Освещение фасада осуществляется за счет свечения окон и вывесок.

Средства размещения информации, рекламные конструкции, не соответствующие типу и местам их возможного размещения, подлежат демонтажу.

В соответствии с Градостроительным кодексом Российской Федерации, решением Пермской городской Думы от 15.12.2020 № 277 "Об утверждении Правил благоустройства территории города Перми" и постановлением администрации города Перми от 22.02.2017 № 130 "Об утверждении формы и порядка согласования паспорта внешнего облика (колерного паспорта) объекта капитального строительства (за исключением объектов, строительство которых не завершено)" колерные паспорта либо их изменения не являются разрешительной документацией на строительство, реконструкцию объекта капитального строительства; не являются правовым основанием на устройство (переустройство, демонтаж) пристроек, навесов, козырьков и других архитектурных элементов объекта капитального строительства;

СОГЛАСОВАНО
Заместитель начальника ДГА
- главный архитектор
Бресановская Ирина
«11» 06 2026 г.

						000799/2025/ЭА-ТБЛ.5 - КП			
						Колерный паспорт по ул. Тбилисская, №5, Свердловского района г.Перми			
Изм.	Кол.уч.	Лист	№Док.	Подпись	Дата	Многоквартирный дом	Стадия	Лист	Листов
Разраб.	Байчурина			<i>[Подпись]</i>	05.26		П	1	8
Н. контр.	Баева			<i>[Подпись]</i>	05.26	Общие данные (начало)	ООО "МСК-СТРОЙ"		

Инструкция о порядке производства работ, связанных с окраской фасадов и всех наружных частей зданий, сооружений, строений, расположенных на территории города Перми


1. Окраска (отделка) фасадов и всех наружных частей зданий, сооружений, строений, расположенных на территории города Перми, может производиться лишь на основании паспорта внешнего облика объекта капитального строительства (колерного паспорта), согласованного с департаментом градостроительства и архитектуры администрации г.Перми (далее - ДГА).
2. До начала процесса окраски (отделки) здания или какого-либо сооружения должны быть произведены работы по капитальному ремонту всех без исключения его наружных частей, подлежащих окраске.
3. До начала ремонта зданий, имеющих газосветовую рекламу, сообщить рекламораспространителю о предстоящих работах на фасаде здания с целью сохранения вывесок либо их демонтажа.
4. Полуразрушенные и разрушенные архитектурные художественно-скульптурные элементы фасада: карнизы, фризы, колонны, пилястры, сандрики, кронштейны, обрамления проемов, различные лепные украшения, барельефы, мозаика, художественная роспись и т.п. подлежат обязательному восстановлению в своем первоначальном виде. Категорически запрещается производить окраску здания без предварительного восстановления указанных элементов декора фасада.
5. Металлические поверхности отдельных элементов фасада: чугунные решетки, ограждения балконов и лестниц, элементы входных групп, двери, кронштейны и прочие архитектурно-художественные элементы фасада перед окраской очищаются от грязи, ржавчины, старой краски и покрываются вновь атмосферостойкой краской для металлических поверхностей.
6. В соответствии с выданными образцами цвета (колерами) на окраску (отделку) здания организация, производящая ремонт здания, составляет пробные образцы цвета, которые наносятся на подготовленную для покраски поверхность стены в уровне 1-го этажа здания (не выше 1,5 метров от земли).
7. Проверку и согласование пробного образца цвета (выкраса колера) производит уполномоченный представитель ДГА. Без указанных проверки и согласования производить окраску (отделку) фасадов здания категорически запрещается.
8. Домоуправления, организации и учреждения, производящие окраску (отделку) и связанный с нею ремонт фасадов здания, несут ответственность за выполнение настоящей инструкции и могут быть привлечены к административной ответственности за ее нарушение в соответствии со статьей 6.8.2 «Нарушение требований к внешнему виду фасадов зданий, строений, сооружений» Закона Пермского края от 06.04.2015 № 460-ПК «Об административных правонарушениях в Пермском крае».
9. По всем вопросам, связанным с производством работ, необходимо обращаться в ДГА по адресу: г. Пермь, ул. Сибирская, 15, каб. 315, тел. 212-76-98.

Ведомость ссылочных и прилагаемых материалов

ОБОЗНАЧЕНИЕ	НАИМЕНОВАНИЕ	ПРИМЕЧАНИЕ
Решение Пермской городской Думы от 15.12.2020 №277	"Об утверждении Правил благоустройства территории города Перми"	
Постановление администрации г.Перми от 22.02.2017 №130	"Об утверждении формы и порядка согласования паспорта внешнего облика (колерного паспорта) объекта капитального строительства (за исключением объектов, строительство которых не завершено)"	

Границы земельного участка и его номер приведены с сайта <https://nspd.gov.ru/>
Красные линии приведены с сайта <https://isogd.gorodperm.ru/>

Ситуационный план

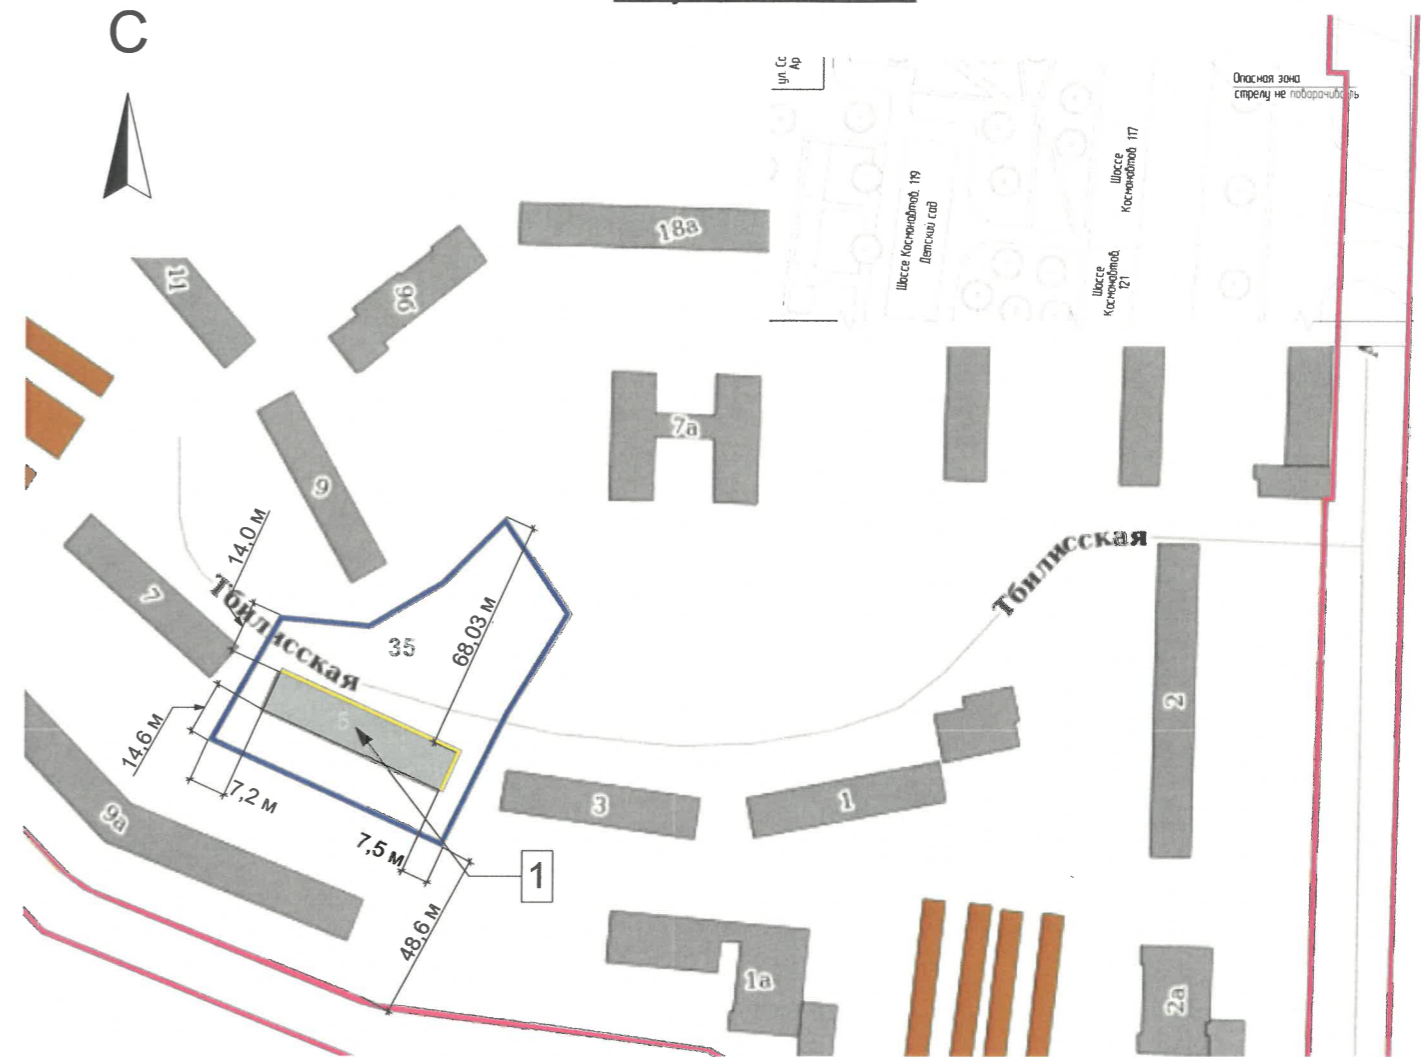

Условные обозначения

- 1 - Многоквартирный жилой дом по ул. Тбилисской, № 5, Свердловского района, г.Перми
- Красные линии - Красные линии
- Голубые линии - Границы земельного участка с кадастровым номером 59:01:4413649:35
- Желтые линии - Фасады с местами размещения средств размещения информации, рекламных конструкций
- 15,3 м - Расстояние от Объекта до границ земельного участка, красных линий, метры
- Тбилисская - Улично-дорожная сеть

СОГЛАСОВАНО
Заместитель начальника ДГА
- главный архитектор
Бреданов С.В.
11 » 06 / 2026 г.

						000799/2025/ЭА-ТБЛ.5 - КП			
						Колерный паспорт по ул. Тбилисская, №5, Свердловского района г.Перми			
Изм.	Кол.уч.	Лист	№Док.	Подпись	Дата	Многоквартирный дом	Стадия	Лист	Листов
							П	2	8
Разраб.		Байчурин		<i>[Подпись]</i>	05.26	Общие данные (продолжение)	ООО "МСК-СТРОЙ"		
Н. контр.		Баева		<i>[Подпись]</i>	05.26				

Существующее состояние дворового фасада



Существующее состояние главного фасада



Существующее состояние бокового фасада



Существующее состояние бокового фасада




СОГЛАСОВАНО
 Заместитель начальника ДГА
 - главный архитектор
Брисали С.В. Урешин
 11.06.2026 г.

Существующее состояние главного фасада



Фотофиксация выполнена 03.2026 г.

						000799/2025/ЭА-ТБЛ.5 - КП			
						Колерный паспорт по ул. Тбилисская, №5, Свердловского района г.Перми			
Изм.	Кол.уч.	Лист	№Док.	Подпись	Дата	Многоквартирный дом	Стадия	Лист	Листов
							П	3	8
	Разраб.		Байчурин	<i>[Signature]</i>	05.26	Существующее состояние фасадов	ООО "МСК-СТРОЙ"		
	Н. контр.		Баева	<i>[Signature]</i>	05.26				

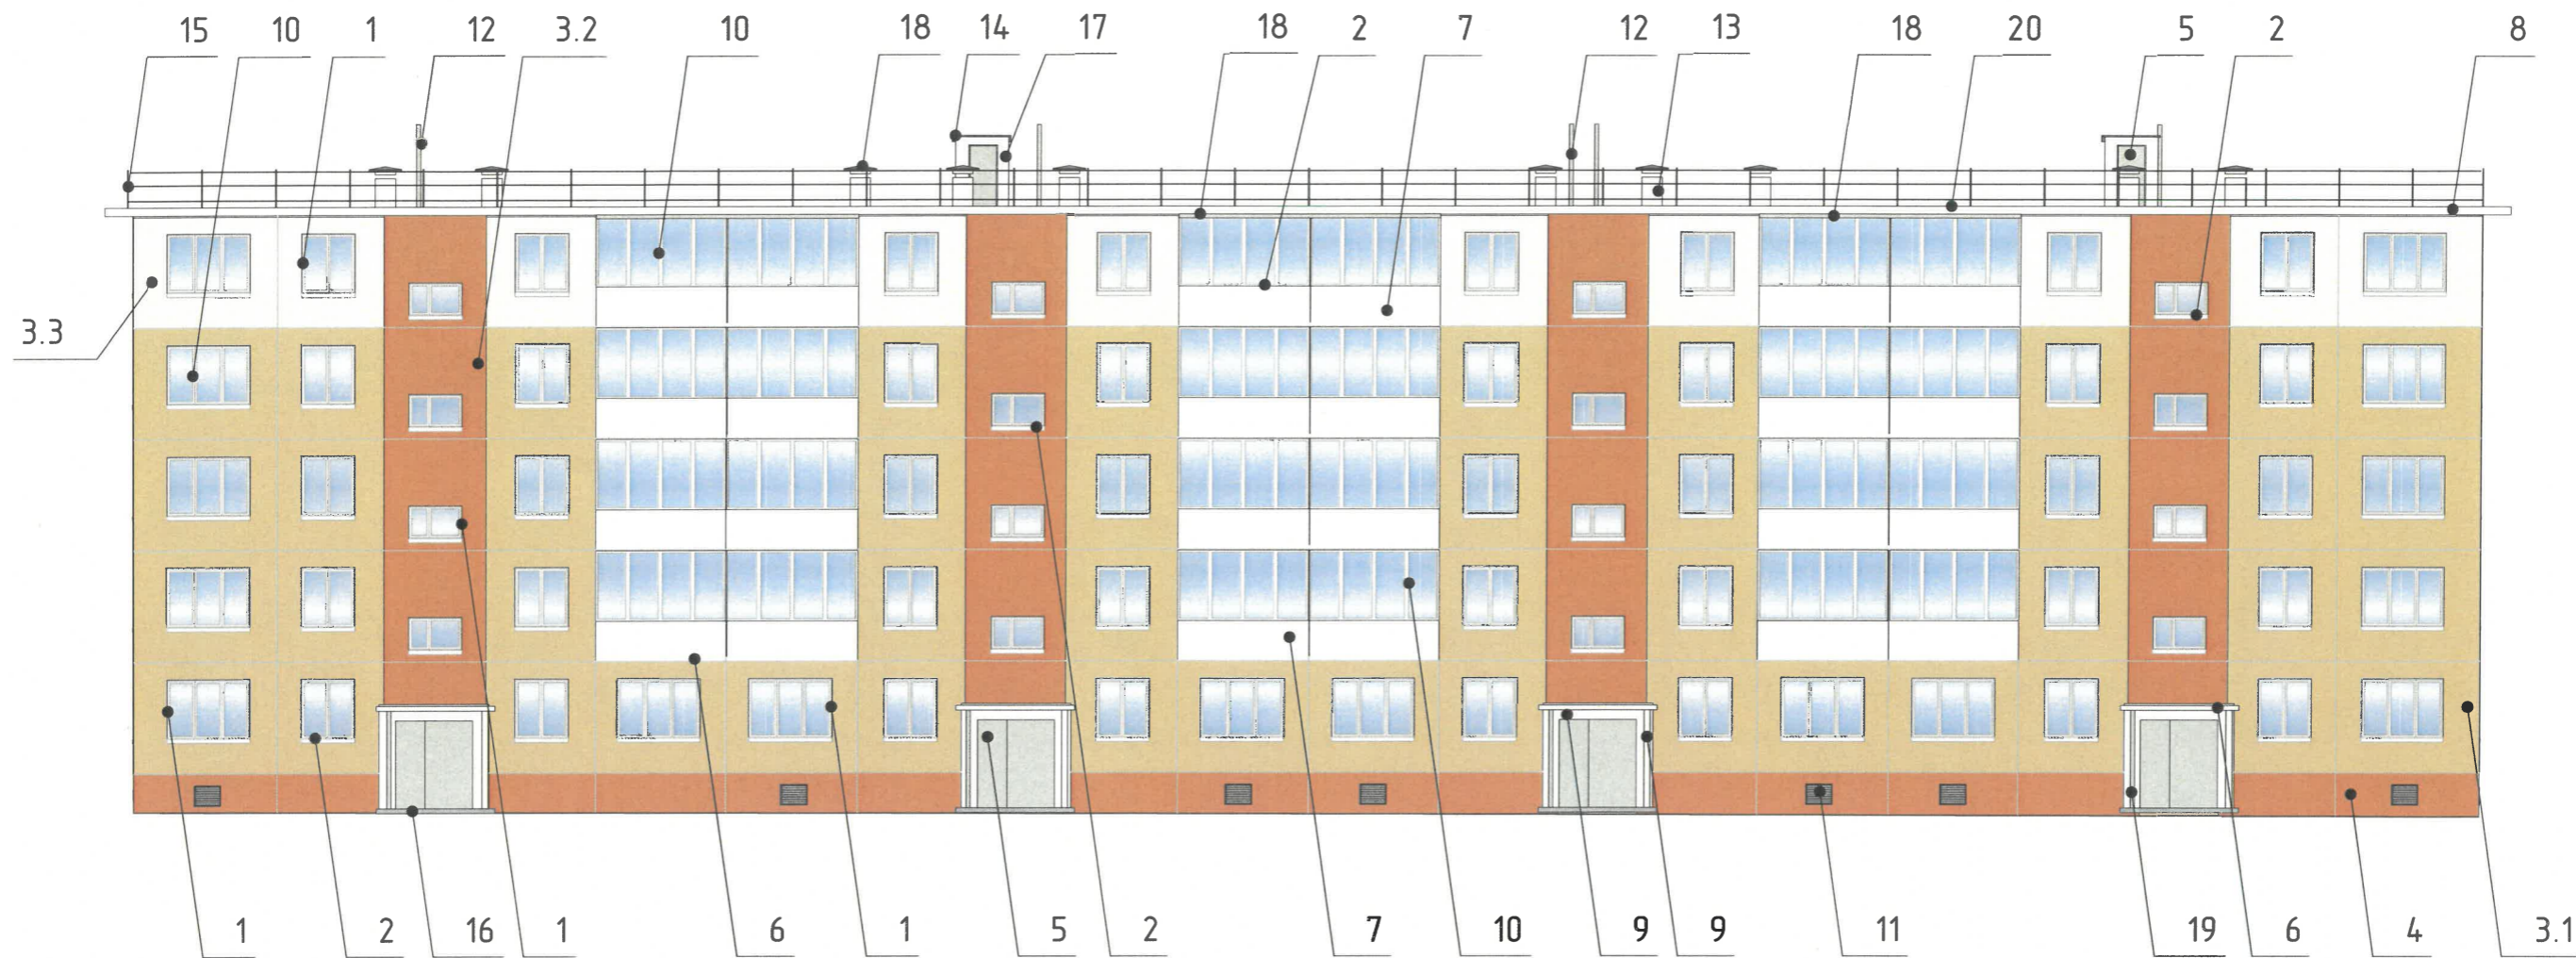

Примечание


1. В случае, если наружные лестницы при дополнительно устроенных входах в общественные помещения здания выходят за границы предоставленного земельного участка и красные линии квартала, то устройство дополнительных или переустройство существующих входных групп требует получения разрешения в установленном порядке.
2. Требования к входным группам установлены пунктом 11.7 Правил благоустройства территории города Перми, утвержденных Решением Пермской городской Думы от 15.12.2020 № 277.
3. При размещении новой входной группы, изменении входной группы при проведении реконструкции, капитального ремонта здания, строения, сооружения требуется разработка проекта колерного паспорта.
4. Размещение входных групп, расположенных в границах территорий достопримечательных мест на территории города Перми, должно соответствовать требованиям, установленным органом охраны объектов культурного наследия.
5. Требования к входным группам, расположенным в границах территорий общего пользования, за исключением входных групп, расположенных в границах территорий достопримечательных мест:
 - архитектурные элементы входных групп (крыльца, входная площадка, ступени, лестницы, ограждения, парапеты, роллетные системы (рольставни), козырьки, прямки, пандусы или подъемные устройства для маломобильных групп населения) должны быть выполнены параллельно фасаду здания, строения, сооружения на расстоянии не более чем 1,5 м от фасада здания, строения, сооружения и при условии сохранения ширины пешеходной зоны (тротуара) не менее 2 м;
 - размер входной площадки - 1,5 м x 1,85 м;
 - входная группа (прямок) в подвальное или полуподвальное помещение должна быть выполнена параллельно фасаду здания, строения, сооружения с лестницей на расстоянии не более чем 1,5 м от фасада здания, строения, сооружения. По периметру входной группы (прямка) устанавливается парапет высотой не более 0,5 м, над входной группой (прямком) устанавливается козырек с водоотводом;
 - на высоте более 0,72 м от уровня земли входная группа должна быть выполнена за счет внутреннего пространства здания, строения, сооружения.
6. Ступени и входная площадка входных групп должны иметь противоскользящее покрытие или полосы.
7. На одном из торцов входной площадки может быть предусмотрен пандус или подъемное устройство для маломобильных групп населения.
8. Наружная кнопка вызывного устройства должна быть размещена в начале заезда на пандус или при входе на подъемное устройство для маломобильных групп населения.
9. Глухие экраны ограждений балконов, лоджий (из профилированного металлического листа, алюминиевых композитных панелей и т.д.) по высоте должны быть не более первоначальной исторической высоты ограждения балкона (лоджии). Нормативную высоту ограждения 1,2 метра следует обеспечивать за счет применения не сплошных элементов ограждения (металлические решетки, перила).

СОГЛАСОВАНО
 Заместитель начальника ДГА
 - главный архитектор
Бресано С.В. Брискин
 «11» 06 2026 г.

Условные обозначения

1 - Выноска и номер позиции, согласно ведомости отделки фасадов (лист 1)

						000799/2025/ЭА-ТБЛ.5 - КП			
						Колерный паспорт по ул. Тбилисская, №5, Свердловского района г.Перми			
Изм.	Кол.уч.	Лист	№Док.	Подпись	Дата	Многоквартирный дом	Стадия	Лист	Листов
Разраб.				Байчурин	05.26		П	4	8
						Главный фасад	ООО "МСК-СТРОЙ"		
Н. контр.				Баева	05.26				

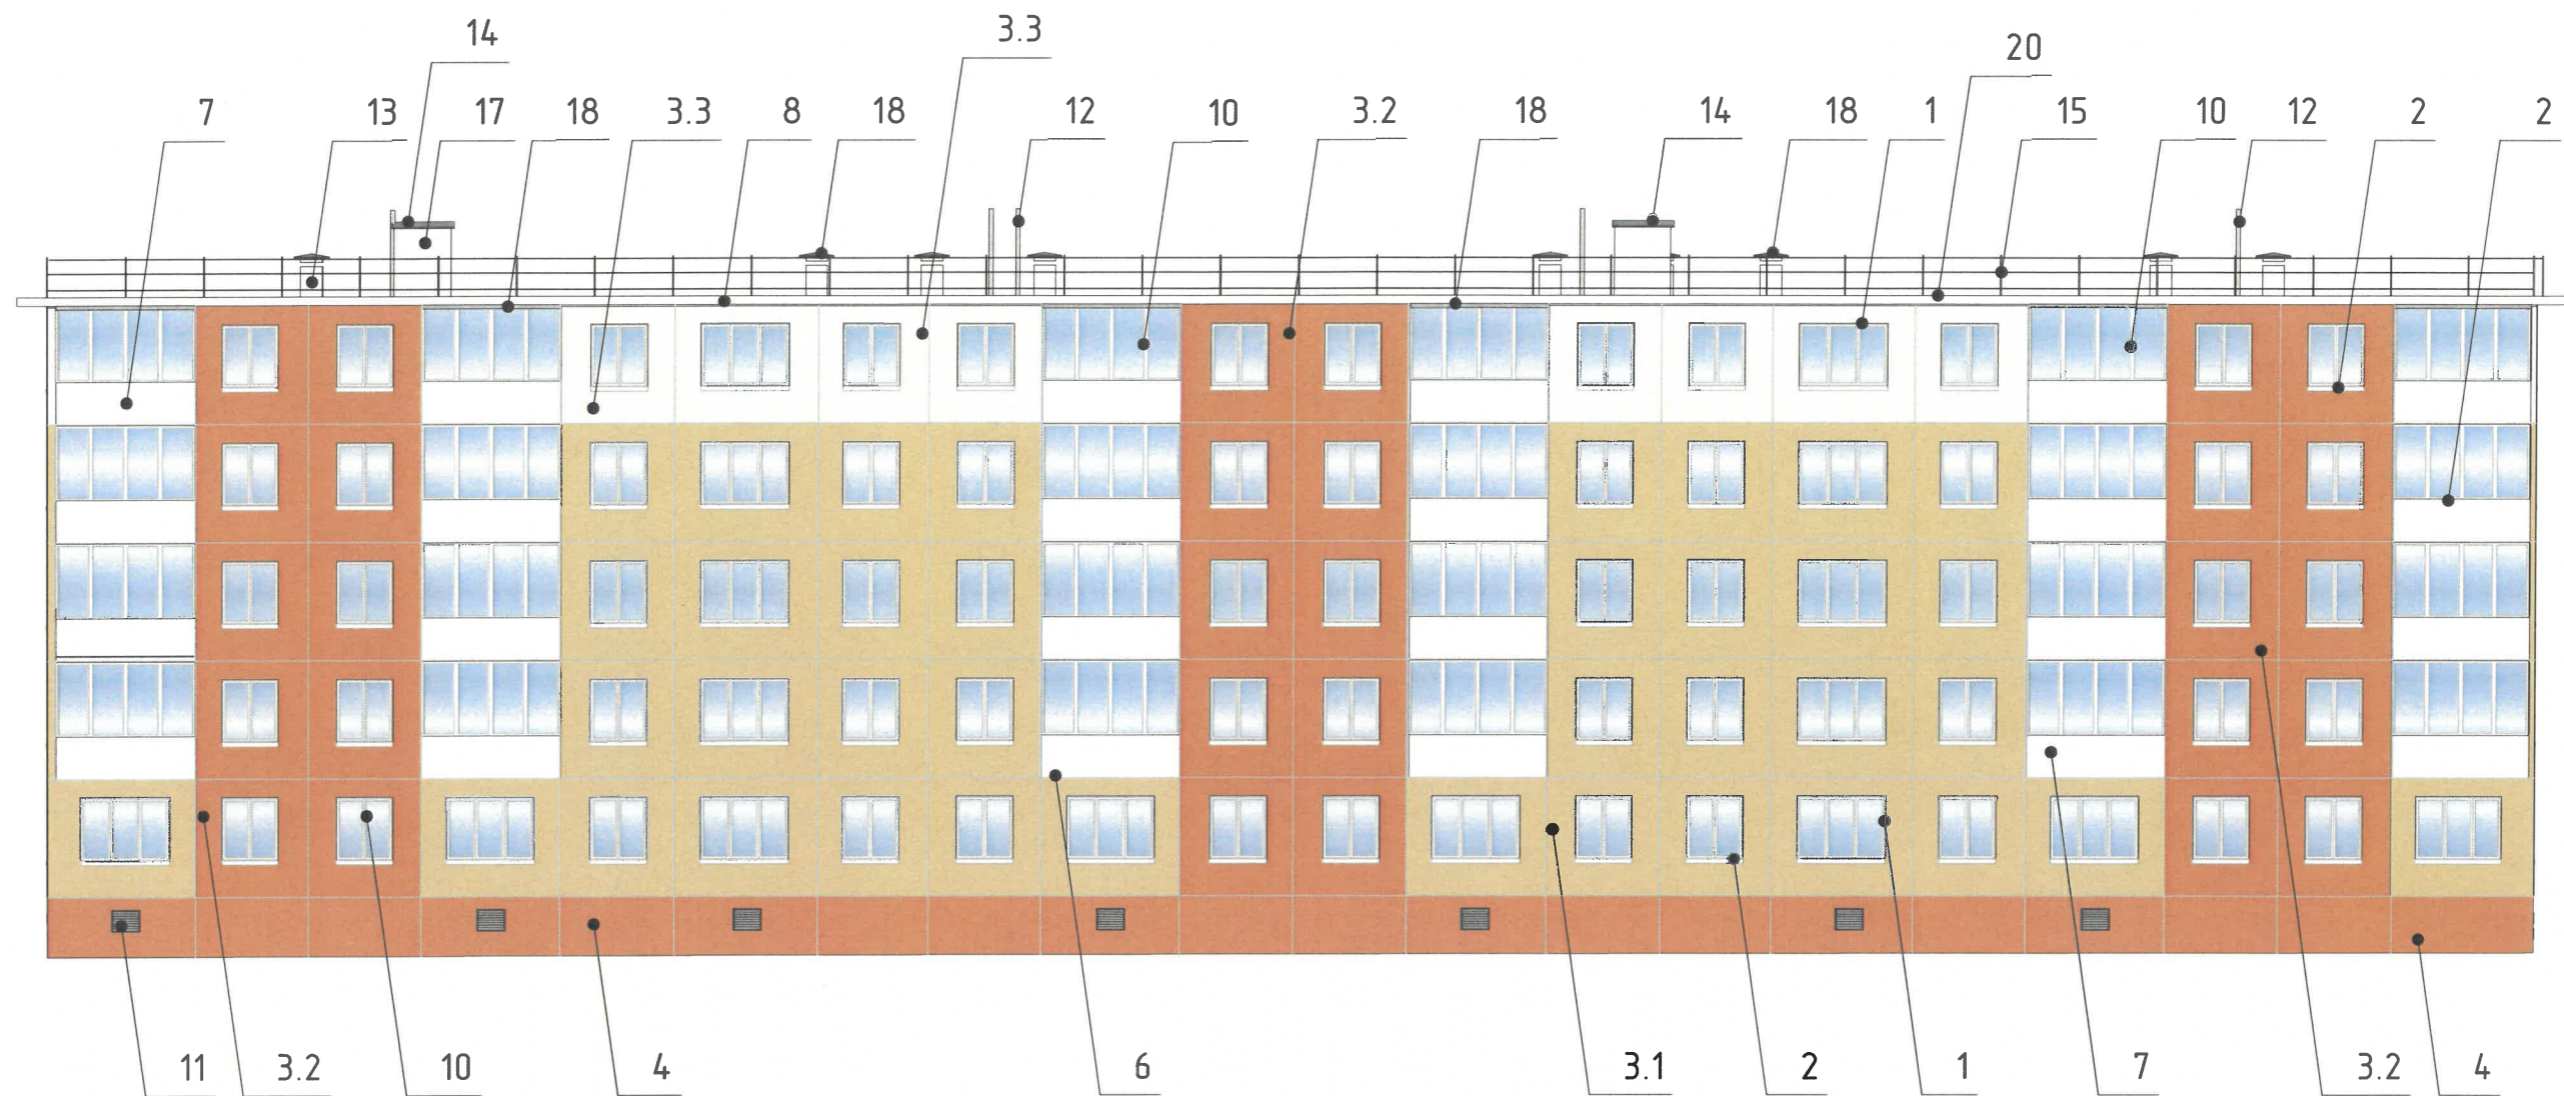

Примечание



- Требования к размещению наружных блоков систем кондиционирования, маскирующих ограждений наружных блоков систем кондиционирования (далее - маскирующие ограждения) на фасадах капитальных объектов установлены пунктом 11.9 Правил благоустройства территории города Перми, утвержденных решением Пермской городской Думы от 15.12.2020 № 277 (далее - Правила), в частности, на фасадах капитальных объектов, расположенных в границах городского центра, а также расположенных на территориях, выходящих на улицы особого градостроительного значения-магистрали городского значения, наружные блоки систем кондиционирования размещаются следующими способами:
 - на главных и (или) боковых фасадах капитальных объектов с использованием маскирующих ограждений;
 - внутри балкона, лоджии, не превышая верхнюю высотную отметку ограждения балкона, лоджии;
 - в специально оборудованных для этих целей местах, нишах, предусмотренных проектной документацией при строительстве, реконструкции, капитальном ремонте капитального объекта, с использованием маскирующих ограждений;
 - под лестницей входной группы с использованием маскирующих ограждений;
 - в окнах подвального (цокольного) этажа без выхода за плоскость фасада;
 - на крышах капитальных объектов;
 - в арочных проездах на высоте не менее 3,0 метра от поверхности земли с соблюдением единой горизонтальной оси с использованием маскирующих ограждений;
 - под оконными проемами с использованием маскирующих ограждений с соблюдением единой горизонтальной и вертикальной осей.
- Маскирующие ограждения на фасадах капитальных объектов должны быть выполнены в виде экранов, решеток, корзин, состоящих из передней и боковых панелей, выполненных из горизонтальных реек: ширина рейки - не менее 0,03 м и не более 0,06 м, расстояние между ближайшими рейками - не менее 0,03 м и не более 0,06 м; в цвет части фасада капитального объекта, указанный в колерном паспорте капитального объекта, на которой размещаются маскирующие ограждения.
- Требования к размещению наружных блоков систем кондиционирования на дворовых фасадах капитальных объектов не устанавливаются.
- Требования к размещению наружных блоков систем кондиционирования, маскирующих ограждений на фасадах капитальных объектов, расположенных на территориях, не входящих в границы городского центра, а также на территориях, не выходящих на улицы особого градостроительного значения-магистрали городского значения, не устанавливаются, за исключением случая, предусмотренного подпунктом 11.9.7 Правил (после проведения Капитального ремонта наружные блоки систем кондиционирования, маскирующие ограждения подлежат размещению в соответствии с подпунктами 11.9.1-11.9.5 Правил).
- Размещение наружных блоков систем кондиционирования не должно нарушать законные интересы собственников жилых помещений в непосредственной близости с оборудованием.
- В соответствии со статьей 36 Жилищного кодекса Российской Федерации собственниками помещений в многоквартирном доме решение о возможности или невозможности размещения наружных блоков кондиционеров на фасадах многоквартирного дома может быть принято на общем собрании собственников помещений данного многоквартирного дома.

СОГЛАСОВАНО
 Заместитель начальника ДГА
 - главный архитектор
Брисало С.В.
 « 11 » 06 2026 г.

Условные обозначения

1 - Выноска и номер позиции, согласно ведомости отделки фасадов (лист 1)

						000799/2025/ЭА-ТБЛ.5 - КП			
						Колерный паспорт по ул. Тбилисская, №5, Свердловского района г.Перми			
Изм.	Кол.уч.	Лист	№Док.	Подпись	Дата	Многоквартирный дом	Стадия	Лист	Листов
	Разраб.		Байчурин	<i>[Signature]</i>	05.26		П	5	8
						Дворовой фасад	ООО "МСК-СТРОЙ"		
Н. контр.			Баева	<i>[Signature]</i>	05.26				

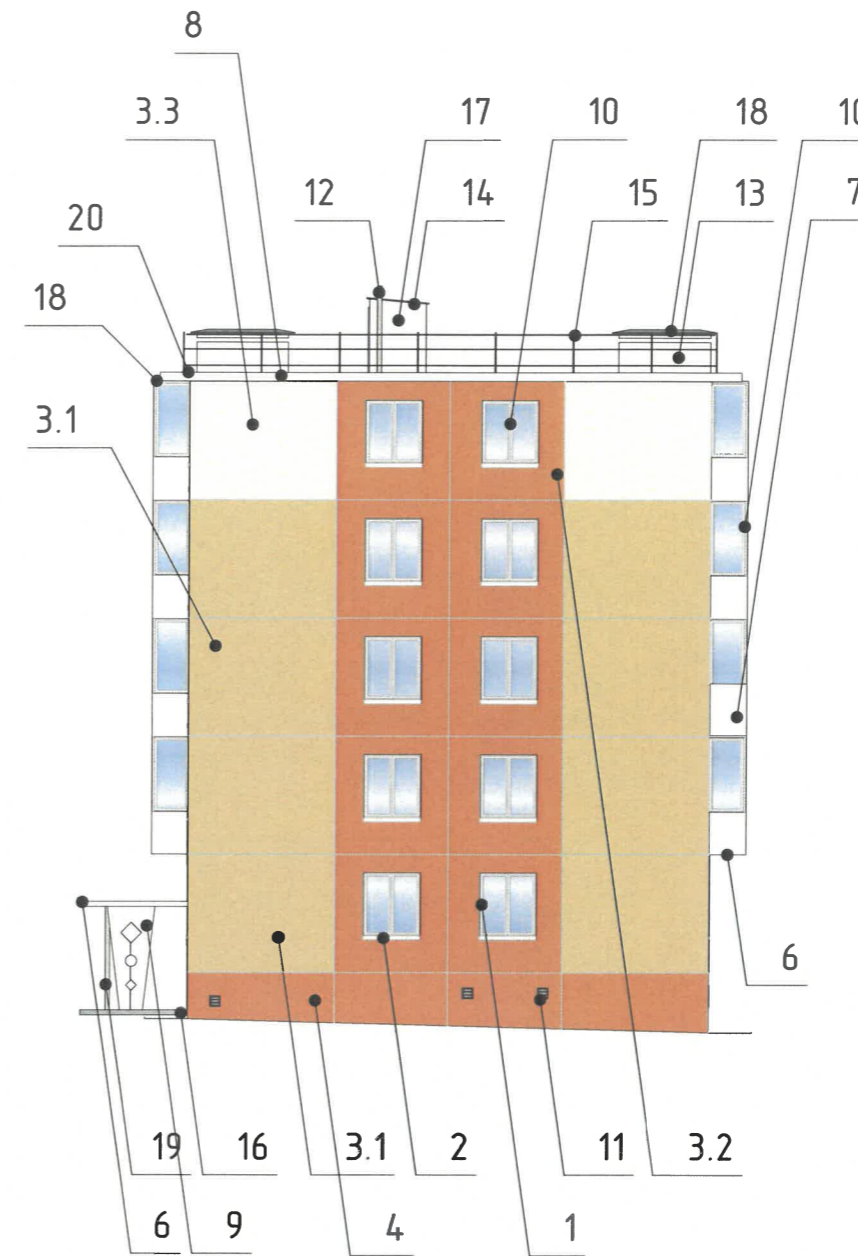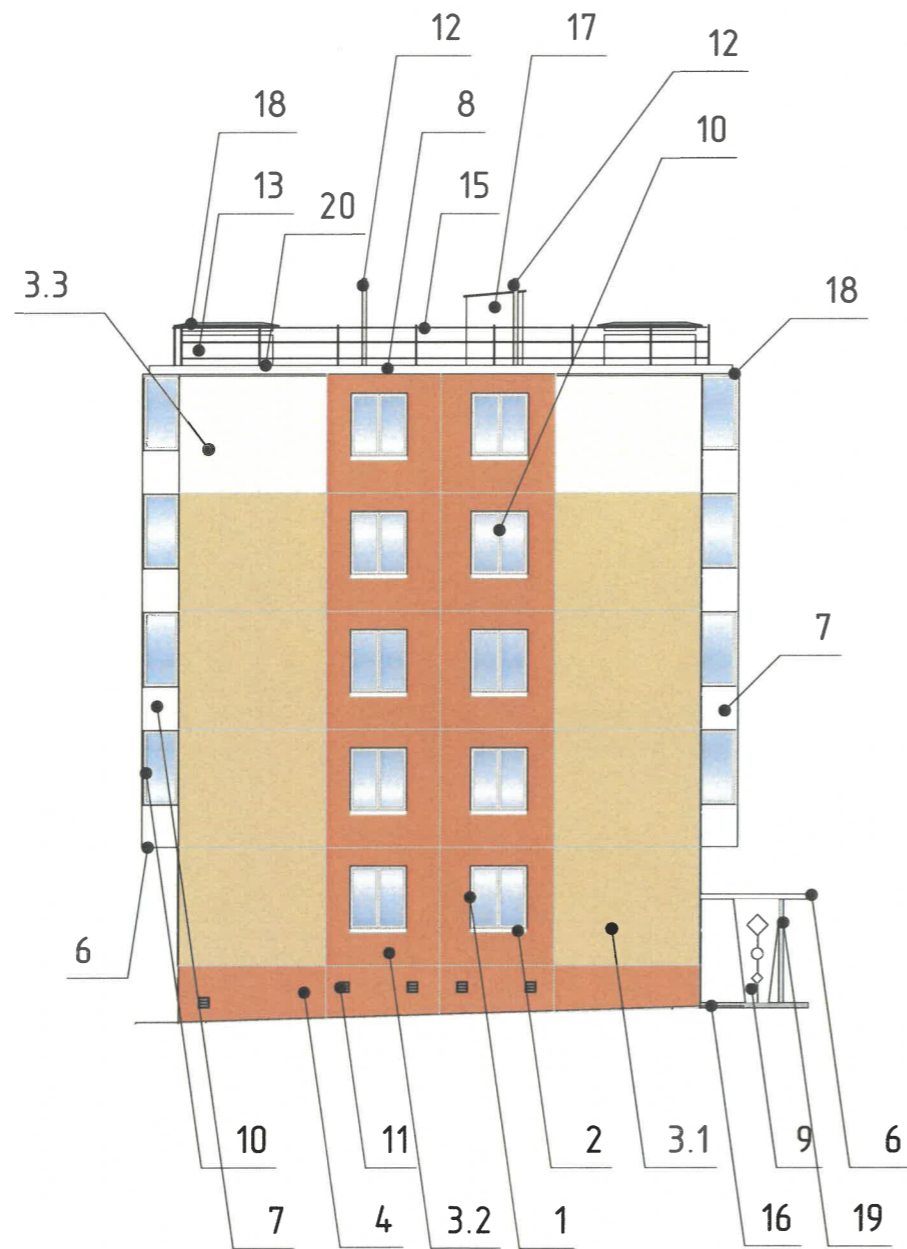

Примечание

1. Условия устройства и переустройства входных групп см. Лист 5.
2. Условия размещения систем кондиционирования см. Лист 4.


Условные обозначения

1 - Выноска и номер позиции, согласно ведомости отделки фасадов (лист 1)

СОГЛАСОВАНО
 Заместитель начальника ДГА
 - главный архитектор
Бресанов С. В.
 « 11 » 06 2026 г.

						000799/2025/ЭА-ТБЛ.5 - КП			
						Колерный паспорт по ул. Тбилисская, №5, Свердловского района г.Перми			
Изм.	Кол.уч.	Лист	№Док.	Подпись	Дата	Многоквартирный дом	Стадия	Лист	Листов
	Разраб.		Байчурин	<i>[Signature]</i>	05.26		П	6	8
						Боковые фасады	ООО "МСК-СТРОЙ"		
	Н. контр.		Баева	<i>[Signature]</i>	05.26				

Узел крепления вывески

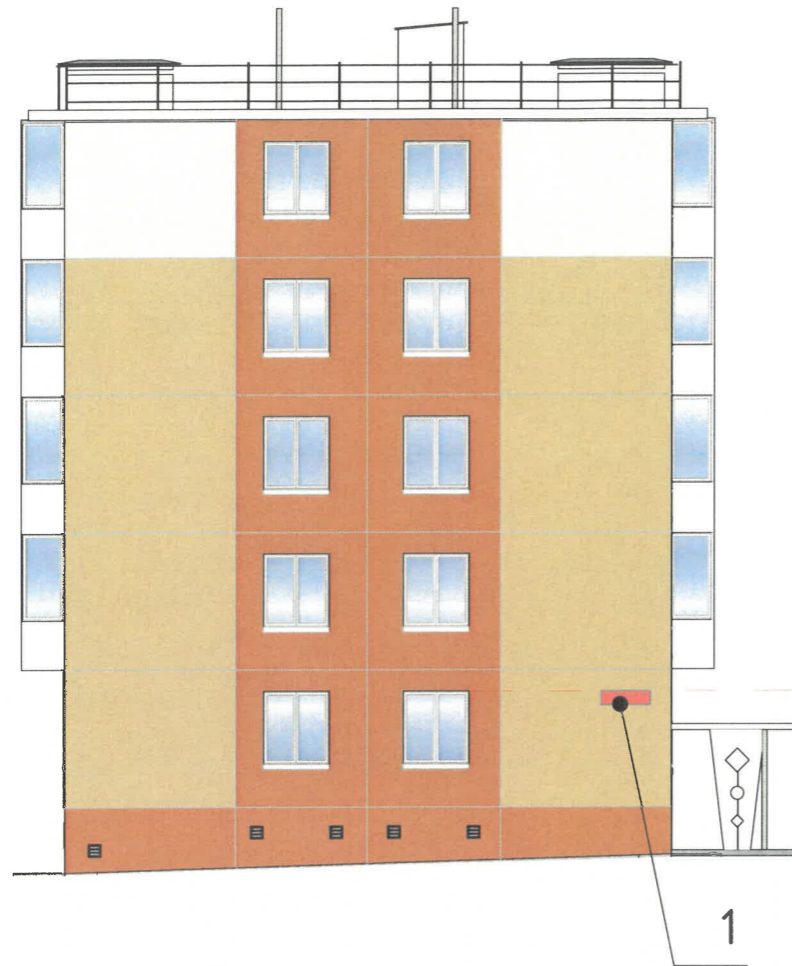

СОГЛАСОВАНО
 Заместитель начальника ДГА
 - главный архитектор
Бресано С.В. Фрисин
 « 11 » 06 2026 г.

Условные обозначения


- Место допустимого размещения средств размещения информации, рекламных конструкций
- Единая горизонтальная ось средств размещения информации, рекламных конструкций
- Выноски и номера согласно ведомости средств размещения информации, рекламных конструкций


Условия размещения средств размещения информации, рекламных конструкций


1. Места размещения информации располагаются относительно условной прямой линии – единой горизонтальной оси. Местоположение оси на фасаде определяется как верхним архитектурным элементом (окна, наличники, карниз, фриз и др.), выделяющимся (западающим, выступающим) из плоскости стены.
2. Размещение вывесок и рекламных конструкций должно осуществляться в границах места допустимого размещения средств размещения информации, рекламных конструкций, установленных данным колерным паспортом объекта капитального строительства.
3. Размещение вывесок по отношению друг к другу, их конфигурация, цветовое решение и наполненность информацией должны соответствовать Требованиям к вывескам, их размещению и эксплуатации (далее - Стандартные требования), утвержденным Решением Пермской городской Думы от 15.12.2020 №277.
4. Максимальный размер информационных табличек – 0,5 м x 0,7 м. (пункт 2.13 Стандартных требований).
5. Узел крепления каждого типа объекта информации разрабатывается отдельным рабочим проектом.
6. В случае размещения рекламной конструкции на фасаде здания, строения, сооружения, такая конструкция должна быть отражена в составе нового колерного паспорта, а ее размещение должно осуществляться в соответствии с действующим порядком установки эксплуатации рекламных конструкций на территории города Перми, утвержденным решением Пермской городской Думы от 27.01.2009 № 11, с последующим получением на установку и эксплуатацию рекламной конструкции в установленном порядке.
7. В случае возникновения спорных ситуаций с другими организациями в отношении мест размещения нестандартных вывесок, расположенных не в границах занимаемого помещения, регулирование конфликта и окончательное решение по размещению вывесок той или иной претендующей организации в соответствии с положениями Жилищного кодекса Российской Федерации должно приниматься на собрании собственников помещений в многоквартирном доме.
8. Размещение вывесок, перекрывающих оконные проемы, а также расположенных на балконах, лоджиях зданий и сооружений должно быть согласовано с собственниками помещений, к которым относится балкон и данный оконный проем.
9. В случае возникновения спорных ситуаций в отношении места размещения информационной конструкции на парапете кровли/ кровле/стене у кровли, регулирование конфликта и окончательное решение по размещению информационной конструкции должно приниматься на собрании собственников помещений в многоквартирном доме в соответствии с положениями Жилищного кодекса Российской Федерации.


Ведомость средств размещения информации, рекламных конструкций


№	Тип вывески, материал, способы крепления	Цвет с указанием (RAL)	Наличие подсветки
1	Указатель с наименованием улицы и номером дома (здания) (пункт 11.4.2) Решение Пермской городской думы от 15.12.2020№277. Пластик, металл.	Синий:R-(0), G-(20), B-(120) белый	Возможна
000799/2025/ЭА-ТБЛ.5 - КП			
Колерный паспорт по ул. Тбилисская, №5, Свердловского района г.Перми			
Изм.	Кол.уч.	Лист	№Док.
Разраб.	Байчури	05.26	
Многоквартирный дом		Стадия	Лист
		П	7
Многоквартирный дом		Листов	8
		Размещение средств размещения информации, рекламных конструкций	
Н. контр.	Баева	05.26	
Размещение средств размещения информации, рекламных конструкций		ООО "МСК-СТРОЙ"	

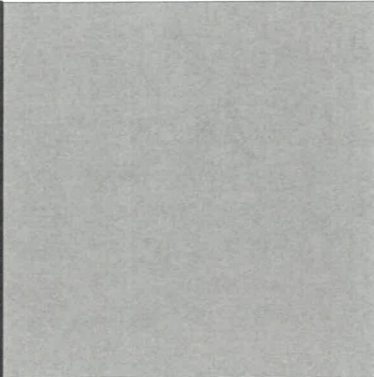
Позиция согласно ведомости отделки фасадов	RAL CLASSIC 7004	C:	0	
		M:	0	
		Y:	0	
		K:	45	
		R:	158	
11,12,15,18		G:	160	
		B:	161	

 Позиция согласно ведомости отделки фасадов	RAL CLASSIC 9003	C:	0	
		M:	0	
		Y:	0	
		K:	0	
		R:	244	
2,7,10		G:	248	
		B:	244	

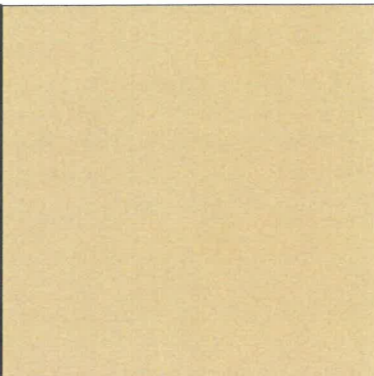Позиция согласно ведомости отделки фасадов	RAL DESIGN 070 80 20	C:	13	
		M:	18	
		Y:	38	
		K:	3	
		R:	221	
3.1		G:	202	
		B:	163	

Позиция согласно ведомости отделки фасадов	RAL CLASSIC 9010	C:	0	
		M:	0	
		Y:	5	
		K:	0	
		R:	247	
1, 3.3, 6, 8, 9, 13, 14, 17		G:	249	
		B:	239	

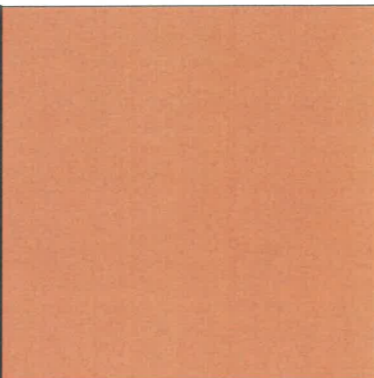Позиция согласно ведомости отделки фасадов	RAL DESIGN 050 60 40	C:	14	
		M:	50	
		Y:	60	
		K:	11	
		R:	202	
3.2, 4		G:	133	
		B:	96	

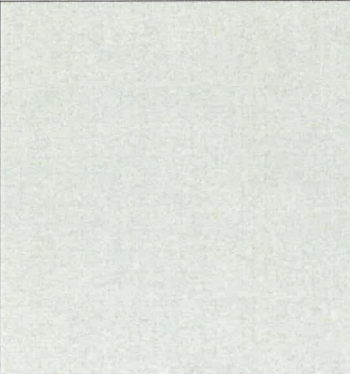Позиция согласно ведомости отделки фасадов	RAL CLASSIC 7035	C:	5	
		M:	0	
		Y:	5	
		K:	20	
		R:	203	
5,19		G:	208	
		B:	204	

СОГЛАСОВАНО
Заместитель начальника ДГА
- главный архитектор
Дресано С.В. Дресан
11 » 06 2026 г.

Цвета в стандарте RAL и цветовой палитре CMYK, RGB приведены с сайта <https://colorscheme.ru> (каталог RAL CLASSIC, DESIGN)

						000799/2025/ЭА-ТБЛ.5 - КП			
						Колерный паспорт по ул. Тбилисская, №5, Свердловского района г.Перми			
Изм.	Кол.уч.	Лист	№Док.	Подпись	Дата	Многоквартирный дом	Стадия	Лист	Листов
	Разраб.		Байчурин	<i>[Signature]</i>	05.26		П	8	8
						Эталоны колеров	ООО "МСК-СТРОЙ"		
	Н. контр.		Баева	<i>[Signature]</i>	05.26				