

Общество с ограниченной ответственностью
"Архитектурно-проектное бюро Градстатика"

№ 059-22-01-26-1028 от 26.05.2026

Номер и дата входящего заявления о согласовании колерного паспорта (заполняется ДГА)

Заказчик: Корнилова Олимпиада Дмитриевна

**ПАСПОРТ ВНЕШНЕГО ОБЛИКА (КОЛЕРНЫЙ ПАСПОРТ)
ОБЪЕКТА КАПИТАЛЬНОГО СТРОИТЕЛЬСТВА**

(за исключением объектов, строительство которых не завершено)
(далее - колерный паспорт)

**АДРЕС ОБЪЕКТА: г. Пермь, административный район Свердловский
улица, Василия Васильева, здание №33**

шифр:25/01-2026-КП

ПЕРМЬ, 2026 г.

Ведомость чертежей, отображающих архитектурные решения

Лист	Наименование	Примечание
	Титульный лист	
1	Общие данные (начало)	
2	Общие данные (продолжение)	
3	Существующее состояние фасадов фотофиксация (начало)	
4	Существующее состояние фасадов фотофиксация (продолжение)	
5	Главный фасад по ул. Василия Васильева (начало)	
6	Главный фасад по ул. Василия Васильева (продолжение)	
7	Боковые фасады	
8	Дворовой фасад (начало)	
9	Дворовой фасад (продолжение)	
10	Размещение объектов информации, рекламных конструкций главного фасада (начало)	
11	Размещение объектов информации, рекламных конструкций главного фасада (продолжение)	
12	Эталоны колеров	

Ведомость отделки фасада

Поз	Элемент фасада	Эталон цвета	Обознач.	Вид отделки	Прим.
1	Кровля		RAL 7004	Оцинкованная сталь с полимерным покрытием	
2	Основное поле стен тип1		RAL 0506030	Кирпич, окраска атмосферостойкой краской	
3	Основное поле стен тип 2		RAL 1015	Оцинкованная сталь с полимерным покрытием	
4	Основное поле стен тип 3		RAL 7004	Оцинкованная сталь с полимерным покрытием	
5	Основное поле стен тип 4		RAL 3009	Оцинкованная сталь с полимерным покрытием	
6	Основное поле стен тип 5		RAL 0506030	Штукатурка	
7	Маскирующие ограждения (тип1)		RAL 7004	Металл - окраска атмосферостойко краской	
8	Переплеты оконные, дверные		RAL 9003	Металлопластик ламинация в покраскам в заводских условиях	
9	Остекление оконное, дверное		—	Стекло прозрачное	
10	Откосы оконные		RAL 9003	Шпаклевка, окраска	
11	Двери, ворота		RAL 3009	Металл - окраска атмосферостойко краской	
12	Метал. детали: пожарные лестницы, металлоконструкции навеса, оконная решетка		RAL 7004	Металл - окраска атмосферостойко краской	
13	Стойки металлоконструкций навеса погрузочно-разгрузочной зоны		RAL 7004	Металл - окраска атмосферостойко краской	
14	Цоколь		RAL 3009	Аквапанели-окраска атмосферостойко краской	
15	Маскирующие ограждения (тип2)		RAL 0506030	Металл - окраска атмосферостойко краской	
16	Подшивка карниза		RAL 9003	Сайдинг	
17	Ниша окна		RAL 0506030	Штукатурка	

Пояснительная записка.

Административно-складское здание по адресу: Пермский край, г.Пермь. Свердловский район, ул.Василия Васильева д. 33

Нахождение в границах зон объектов культурного наследия: рассматриваемый объект не располагается в зоне охраны объектов культурного наследия

Материал стен: Кирпич, бетон

Год постройки, ввода в эксплуатацию: 1981 год.

Кровля : скатная

Ранее разработанного колерного паспорта: нет

Нахождение в границах зон объектов культурного наследия: рассматриваемый объект не располагается в зоне охраны объектов культурного наследия.

Нахождение в границах зоны гостевого маршрута: рассматриваемый объект располагается в зоне особого градостроительного значения.

Настоящим колерным паспортом: **Определяются типы и виды отделки, и их цветовые решения;** Устанавливаются виды и места размещения средств размещения информации, рекламных конструкций; Устанавливаются типы, виды отделки и их цветовые решения;

Раздел «Архитектурно-художественная подсветка»:нет

Предметом согласования данного колерного паспорта являются: принятые цветовые решения элементов фасада, применяемые материалы существующего объекта недвижимости, а также определение возможных типов размещения средств размещения информации на нем. Средства размещения информации, рекламные конструкции, не соответствующие типу и местам их возможного размещения, подлежат демонтажу.

Согласно Правилам благоустройства территории г. Перми, утвержденным решением Пермской городской Думы от 15.12.2020 № 277 и постановлением администрации города Перми от 22.02.2017 №130 "Об утверждении формы и Порядка согласования паспорта внешнего облика (колерного паспорта) объекта капитального строительства (за исключением объектов, строительство которых не завершено)" колерные паспорта либо внесения изменений в колерные паспорта не являются разрешительной документацией на строительство, реконструкцию объектов капитального строительства; не являются правовым основанием на устройство (переустройство, демонтаж) пристроек, навесов, козырьков и других элементов объекта капитального строительства.

Предметом согласования данного колерного паспорта являются: принятые цветовые решения элементов фасада, применяемые материалы существующего объекта недвижимости, а также определение возможных типов размещения средств размещения информации на нем. Средства размещения информации, рекламные конструкции, не соответствующие типу и местам их возможного размещения, предусмотренные данным колерным паспортом либо стандартным требованиям, утвержденных Решением ПГД №277, подлежат демонтажу.

Перед проведением текущего ремонта здания в сроки, установленные пунктом 11.3 Правил благоустройства для зданий, обращенных одним из фасадов на территорию общего пользования (не реже 1 раза в 10 лет после дня ввода в эксплуатацию капитальных объектов при строительстве, реконструкции или после дня подписания документа о приемке выполненных работ по Текущему ремонту, Капитальному ремонту капитальных объектов) необходима разработка колерного паспорта здания, предусматривающего отделку фасада и цветовое решение, соответствующие требованиям Правил благоустройства в редакции решения Пермской городской Думы от 22.10.2024 № 177



						25/01-2026-КП			
						Колерный паспорт по ул. Василия Васильева, д. 33 в Свердловском районе города Перми			
Изм.	Кол.уч.	Лист.	№ док.	Подпись	Дата	Административно-складское здание	Стадия	Лист	Листов
Разработала		Решетникова			06.26		П	1	12
Н. Контр.		Стенин			06.26	Общие данные (начало)		ООО "Градстатика"	


Ведомость ссылочных и прилагаемых документов

Обозначение	Наименование	Примечание
Решение Пермской Городской Думы №277 от 15 декабря 2020г.	"Об утверждении Правил благоустройства территории города Перми"	
№130 Постановление администрации г.Перми от 22.02.2017	"Об утверждении формы и Порядка согласования паспорта внешнего облика (колерного паспорта) объекта капитального строительства (за исключением объектов, строительство которых не завершено)"	

Инструкция о порядке производства работ, связанных с окраской фасадов и всех наружных частей зданий, сооружений, строений, расположенных на территории города Перми

1. Окраска (отделка) фасадов и всех наружных частей зданий, сооружений, строений, расположенных на территории города Перми, может производиться лишь на основании паспорта внешнего облика объекта капитального строительства (колерного паспорта), согласованного с департаментом градостроительства и архитектуры администрации г. Перми (далее-ДГА).
2. До начала процесса окраски (отделки) здания или какого-либо сооружения должны быть произведены работы по капитальному ремонту всех без исключения его наружных частей, подлежащих окраске.
3. До начала ремонта зданий, имеющих газосветовую рекламу, сообщить рекламораспространителю о предстоящих работах на фасаде здания с целью сохранения вывесок либо их демонтажа.
4. Полуразрушенные и разрушенные архитектурные художественно-скульптурные элементы фасада: карнизы, фризy, колонны, пилястры, сандрики, кронштейны, обрамления проемов, различные лепные украшения, барельефы, мозаика, художественная роспись и т. п. подлежат обязательному восстановлению в своем первоначальном виде. Категорически запрещается производить окраску здания без предварительного восстановления указанных элементов декора фасада.
5. Металлические поверхности отдельных элементов фасада: чугунные решетки, ограждения балконов и лестниц, элементы входных групп, двери, кронштейны и прочие архитектурно-художественные элементы фасада перед окраской очищаются от грязи, ржавчины, старой краски и покрываются вновь атмосферостойкой краской для металлических поверхностей.
6. В соответствии с выданными образцами цвета (колерами) на окраску (отделку) здания организация, производящая ремонт здания, составляет пробные образцы цвета, которые наносятся на подготовленную для покраски поверхность стены в уровне 1 -го этажа здания (не выше 1,5 метров от земли).
7. Проверку и согласование пробного образца цвета (выкрас колера) производит уполномоченный представитель ДГА. Без указанных проверки и согласования производить окраску (отделку) фасадов здания категорически запрещается.
8. Домоуправления, организации и учреждения, производящие окраску (отделку) и связанный с нею ремонт фасадов здания, несут ответственность за выполнение настоящей инструкции и могут быть привлечены к административной ответственности за ее нарушение в соответствии со статьей 6.8.2 «Нарушение требований к внешнему виду фасадов зданий, строений, сооружений» Закона Пермского края от 06.04.2015 № 460-ПК «Об административных правонарушениях в Пермском крае».
9. По всем вопросам, связанным с производством работ, необходимо обращаться в ДГА по адресу: г. Пермь, ул. Сибирская, 15, каб. 315, тел. 212-76-98.

Ситуационный план

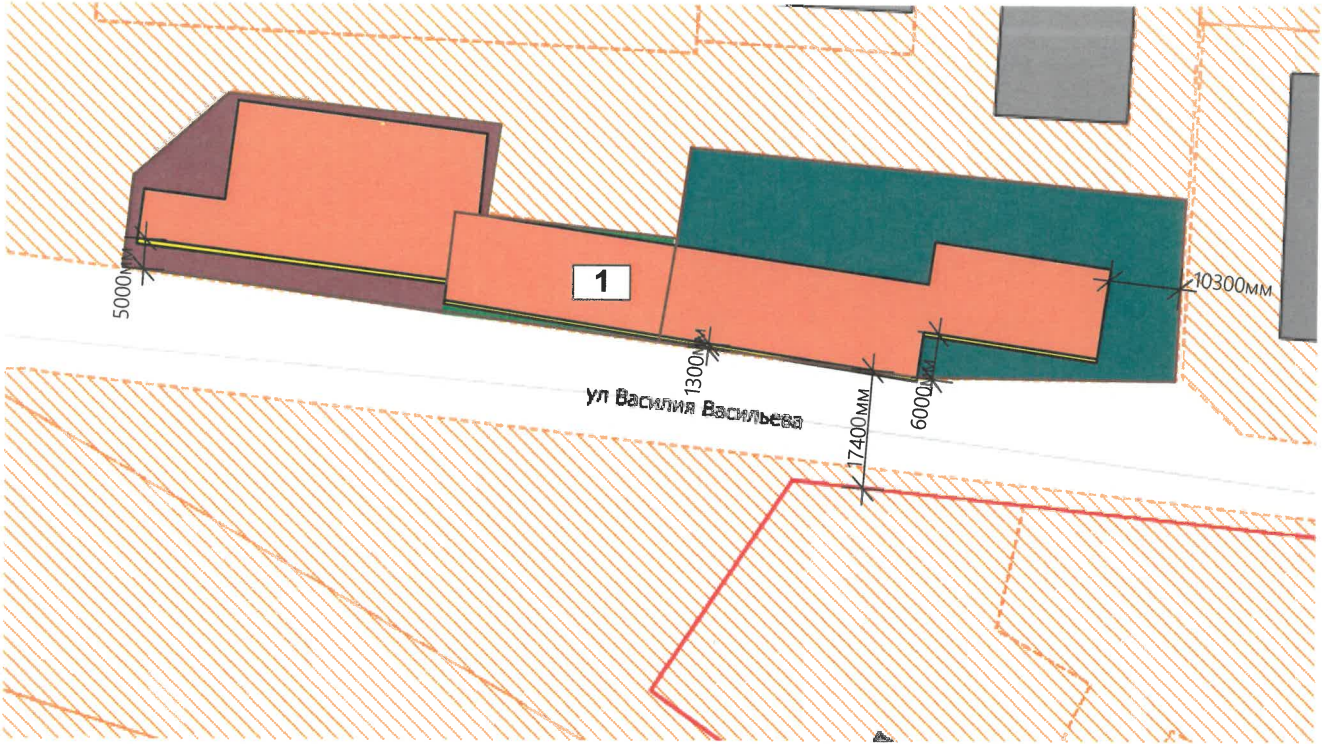

Условные значения:

1. Административно-складское здание по адресу: Пермский край, г. Пермь, Свердловского района, ул. Василия Васильева 33
- фасады с местами размещения средств информации
- красные линии
- Земельный участок, кадастровый номер земельного участка 59:01:4411458:422
- Земельный участок, кадастровый номер земельного участка 59:01:4411458:17
- Земельный участок, кадастровый номер земельного участка 59:01:4411458:423
- 5000 Расстояние от объекта капитального строительства до границ земельного участка и красных линий

- Примечания:
1. Красные линии приведены с сайта <<https://isogd.gorodperm.ru/>>
2. Границы земельного участка и его номер приведены с сайта <<https://nspd.gov.ru/>>

						25/01-2026-КП			
						Колерный паспорт по ул. Василия Васильева, д. 33 в Свердловском районе города Перми			
Изм.	Кол.уч.	Лист.	№ док.	Подпись	Дата	Административно-складское здание	Стадия	Лист	Листов
Разработала		Решетникова			06.26		П	2	
						Общие данные (продолжение)	ООО "Градстатика"		
Н. Контр.		Стенин			06.26				


Фасад с ул. Василия Васильева



Фасад с ул. Василия Васильева



Фасад с ул. Василия Васильева

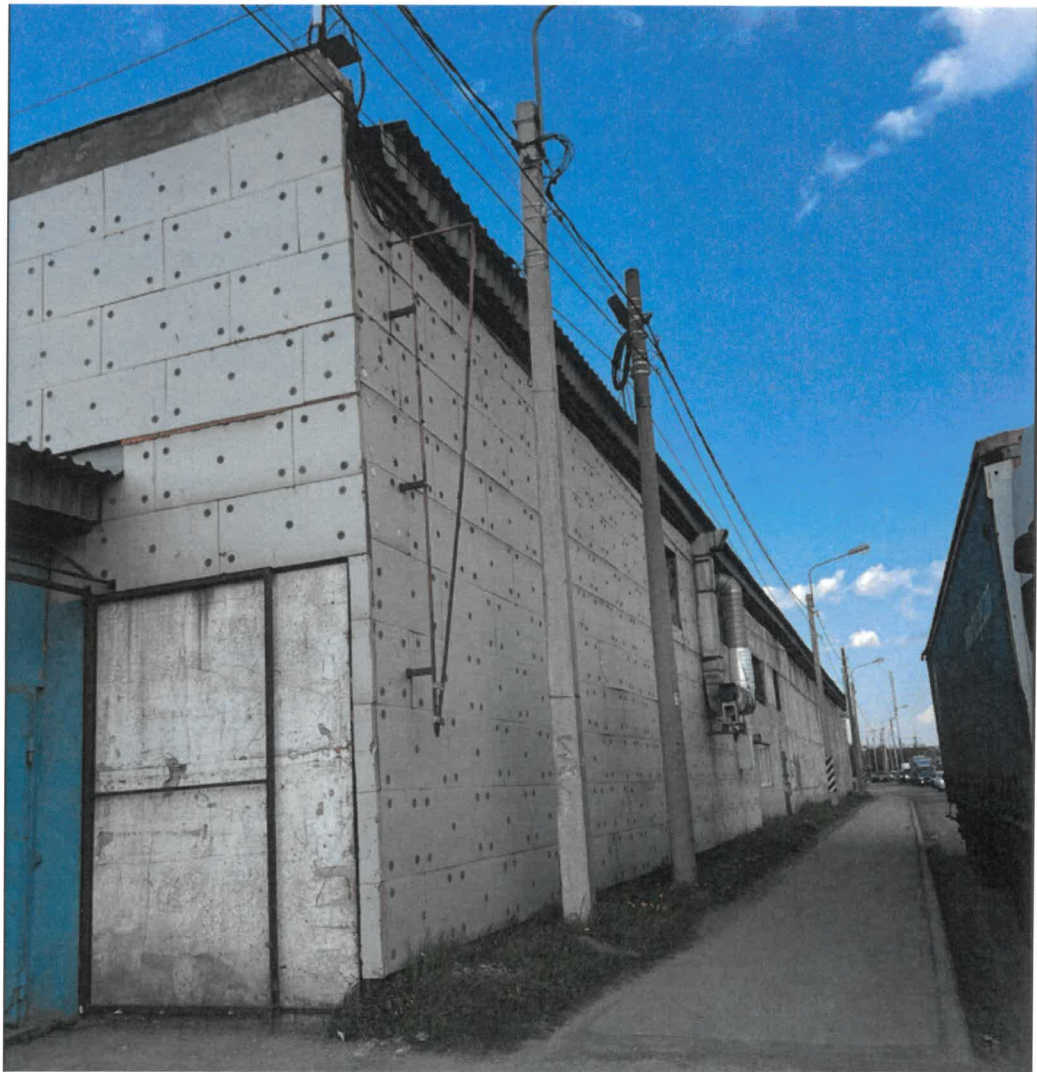

Фасад с ул. Василия Васильева



СОГЛАСОВАНО
Заместитель начальника ДГА
- главный архитектор
Варасис С. А.
« 29 » 06 2026 г.

Фотофиксация выполнена 6 мая 2026г.

						25/01-2026-КП			
						Колерный паспорт по ул. Василия Васильева, д. 33 в Свердловском районе города Перми			
Изм.	Кол.уч.	Лист.	№ док.	Подпись	Дата	Административно-складское здание	Стадия	Лист	Листов
Разработала		Решетникова		<i>[Signature]</i>	06.26		П	3	
						Существующее состояние фасадов фотофиксация (начало)	ООО "Градстатика"		
Н. Контр.		Стенин		<i>[Signature]</i>	06.26				

Дворовой фасад



Дворовой фасад



Дворовой фасад




Дворовой фасад



СОГЛАСОВАНО
Заместитель начальника ДГА
- главный архитектор
С.А. Карась
« 24 » 06 20 26 г.

Фотофиксация выполнена 6 мая 2026г.

						25/01-2026-КП			
						Колерный паспорт по ул. Василия Васильева, д. 33 в Свердловском районе города Перми			
Изм.	Кол.уч.	Лист.	№ док.	Подпись	Дата	Административно-складское здание	Стадия	Лист	Листов
Разработала		Решетникова		<i>[Signature]</i>	06.26		П	4	
						Существующее состояние фасадов фотофиксация (продолжение)	ООО "Градстатика"		
Н. Контр.		Стенин		<i>[Signature]</i>	06.26				

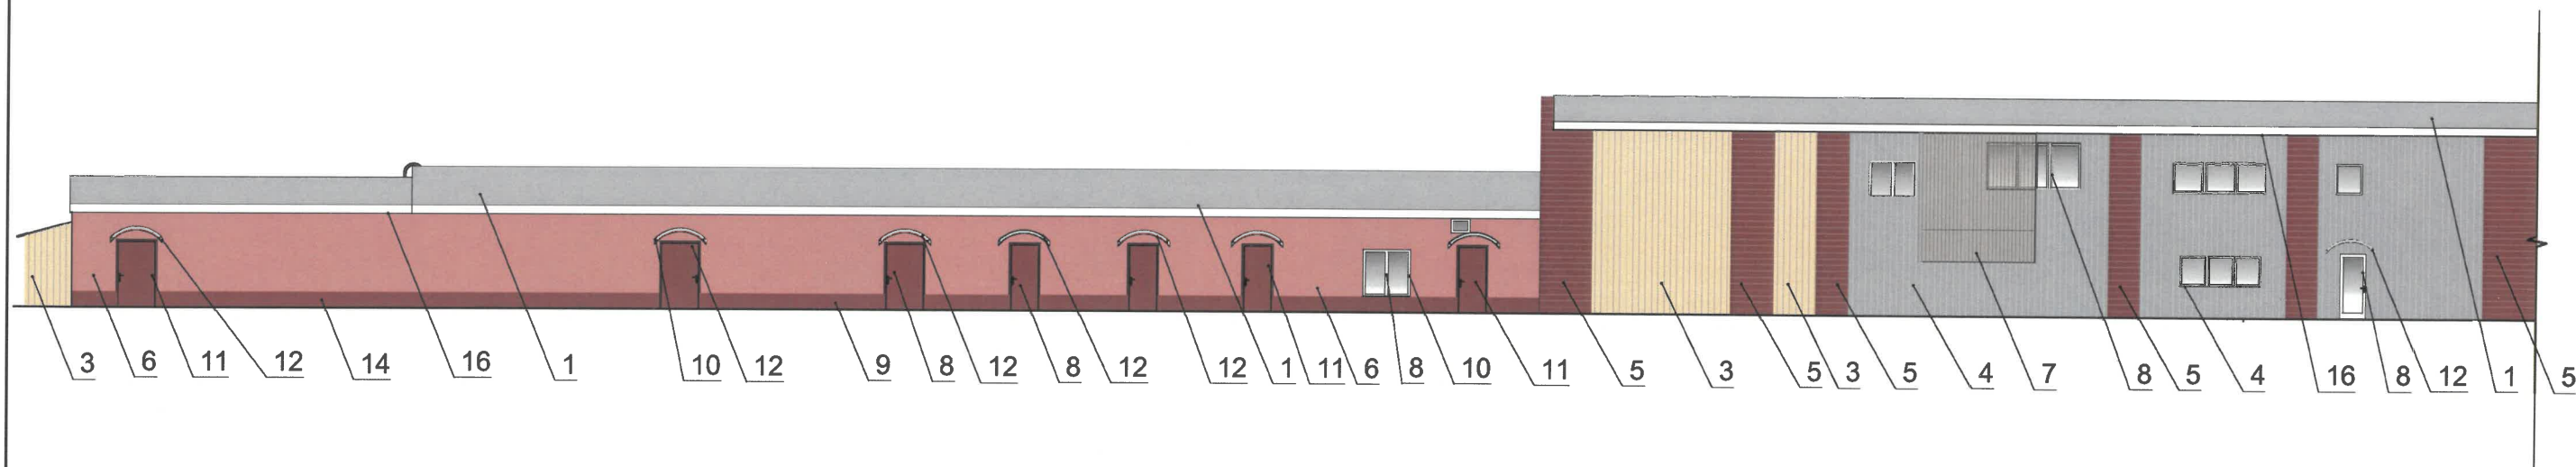

- Примечание**
- В случае, если наружные лестницы при дополнительно устроенных входах в общественные помещения здания выходят за границы предоставленного земельного участка и красные линии квартала, то устройство дополнительных или переустройство существующих входных групп требует получения разрешения в установленном порядке.
 - Требования к входным группам установлены пунктом 11.7 Правил благоустройства территории города Перми, утвержденных Решением Пермской городской Думы от 15.12.2020 № 277.
 - При размещении новой входной группы, изменении входной группы при проведении реконструкции, капитального ремонта здания, строения, сооружения требуется разработка проекта колерного паспорта.
 - Размещение входных групп, расположенных в границах территорий достопримечательных мест на территории города Перми, должно соответствовать требованиям, установленным органом охраны объектов культурного наследия.
 - Требования к входным группам, расположенным в границах территорий общего пользования, за исключением входных групп, расположенных в границах территорий достопримечательных мест:
 - архитектурные элементы входных групп (крыльца, входная площадка, ступени, лестницы, ограждения, парапеты, роллетные системы (рольставни), козырьки, приемки, пандусы или подъемные устройства для маломобильных групп населения) должны быть выполнены параллельно фасаду здания, строения, сооружения на расстоянии не более чем 1,5 м от фасада здания, строения, сооружения и при условии сохранения ширины пешеходной зоны (тротуара) не менее 2 м;
 - размер входной площадки -1,5 м x 1,85 м;
 - входная группа (приямок) в подвальное или полуподвальное помещение должна быть выполнена параллельно фасаду здания, строения, сооружения с лестницей на расстоянии не более чем 1,5 м от фасада здания, строения, сооружения. По периметру входной группы (приямка) устраивается парапет высотой не более 0,5 м, над входной группой (приямком) устанавливается козырек с водоотводом;
 - на высоте более 0,72 м от уровня земли входная группа должна быть выполнена за счет внутреннего пространства здания, строения, сооружения.
 - Ступени и входная площадка входных групп должны иметь противоскользящее покрытие или полосы.
 - На одном из торцов входной площадки может быть предусмотрен пандус или подъемное устройство для маломобильных групп населения.
 - Наружная кнопка вызывного устройства должна быть размещена в начале заезда на пандус или при входе на подъемное устройство для маломобильных групп населения.

СОГЛАСОВАНО
Заместитель начальника ДГА
- главный архитектор
« 20 » 06 2026 г.

Условные обозначения:
1 Выноска и номер позиции согласно ведомости отделки фасадов на листе 1

						25/01-2026-КП			
						Колерный паспорт по ул. Василия Васильева, д. 33 в Свердловском районе города Перми			
Изм.	Кол.уч.	Лист.	№ док.	Подпись	Дата	Административно-складское здание	Стадия	Лист	Листов
Разработала		Решетникова			06.26		П	5	
						Главный фасад по ул. Василия Васильева (начало)	ООО "Градстатика"		
Н. Контр.		Стенин			06.26				




СОГЛАСОВАНО
Заместитель начальника ДГА
- главный архитектор
«24» 06 2026 г.

Условные обозначения:

1 Выноска и номер позиции согласно ведомости отделки фасадов на листе 1


						25/01-2026-КП				
						Колерный паспорт по ул. Василия Васильева, д. 33 в Свердловском районе города Перми				
Изм.	Кол.уч.	Лист.	№ док.	Подпись	Дата	Административно-складское здание		Стадия	Лист	Листов
Разработала	Решетникова				06.26			П	6	
						Главный фасад по ул. Василия Васильева (продолжение)		ООО "Градстатика"		
Н. Контр.	Стенин				06.26					

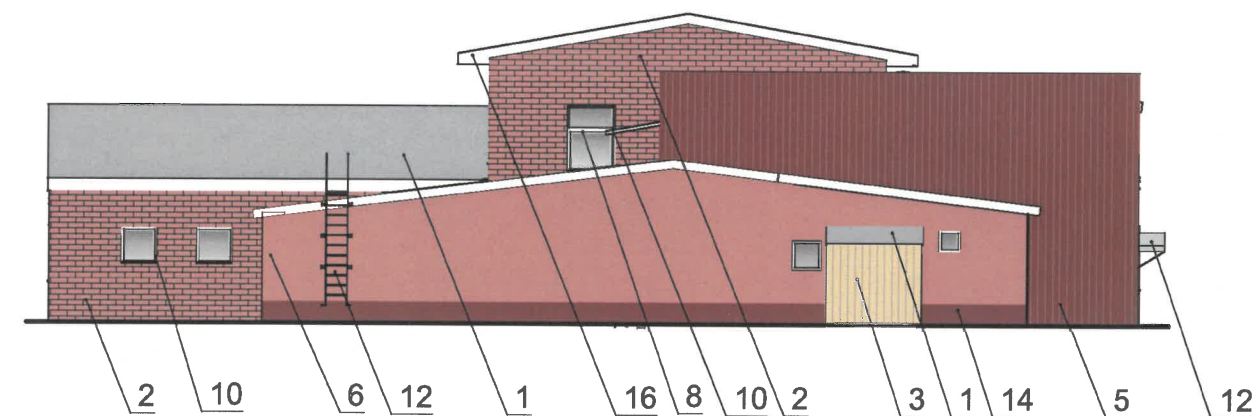

СОГЛАСОВАНО
Заместитель начальника ДГА
- главный архитектор
« 24 » 06 2026

1 Выноска и номер позиции согласно ведомости отделки фасадов на листе 1

						25/01-2026-КП					
						Колерный паспорт по ул. Василия Васильева, д. 33 в Свердловском районе города Перми					
Изм.	Кол.уч.	Лист.	№ док.	Подпись	Дата	Административно-складское здание			Стадия	Лист	Листов
Разработала		Решетникова			06.26				П	7	
Н. Контр.		Стенин			06.26	Боковые фасады			ООО "Градстатика"		

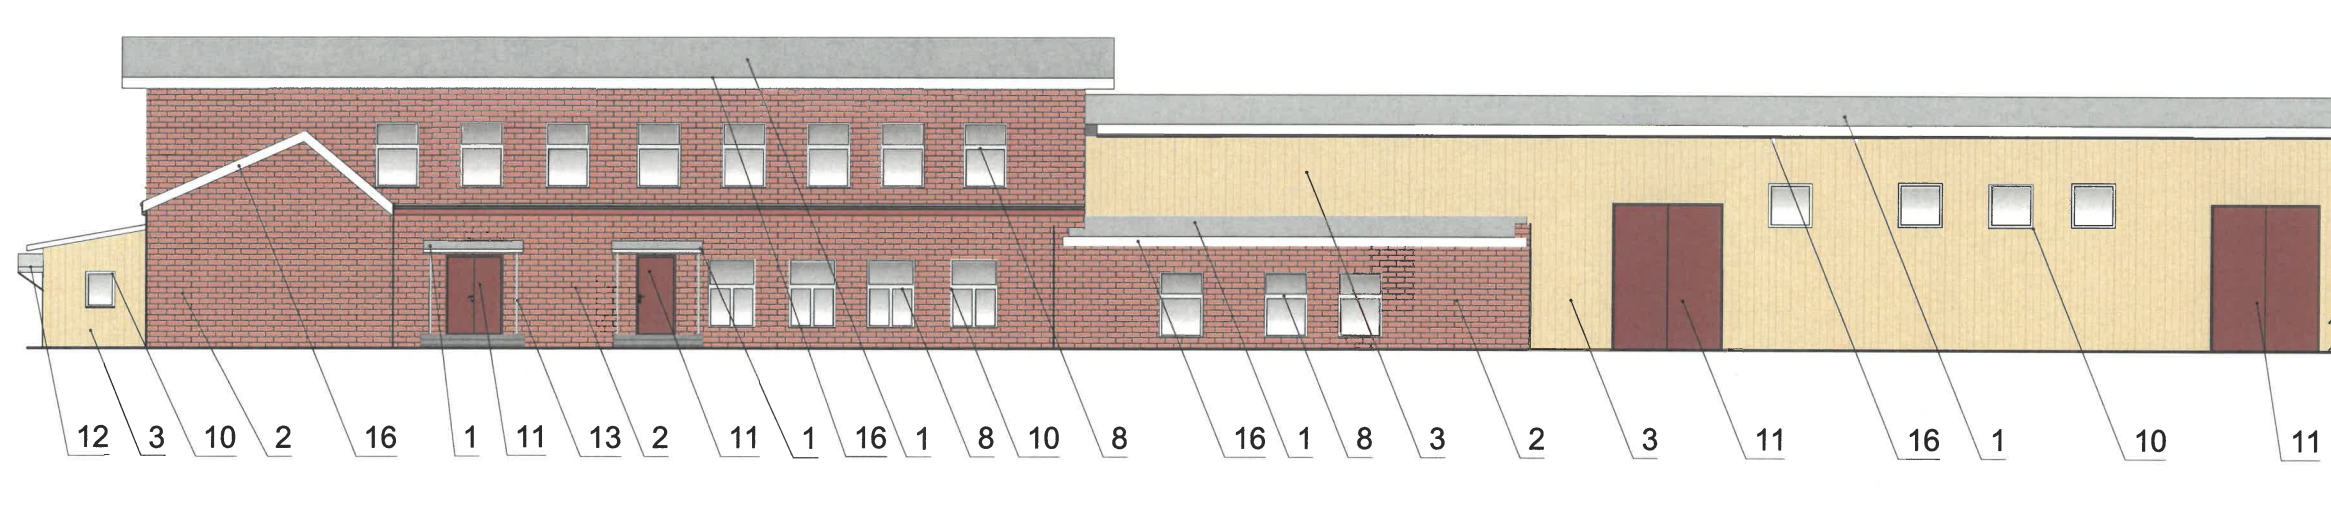


Пояснительная записка:


1. Требования к размещению наружных блоков систем кондиционирования, маскирующих ограждений наружных блоков систем кондиционирования (далее - маскирующие ограждения) на фасадах капитальных объектов установлены пунктом 11.9 Правил благоустройства территории города Перми, утвержденных решением Пермской городской Думы от 15.12.2020 № 277 (далее—Правила).
2. Маскирующие ограждения на фасадах капитальных объектов должны быть выполнены в виде экранов, решеток, корзин, состоящих из передней и боковых панелей, выполненных из горизонтальных реек: ширина рейки - не менее 0,03 м и не более 0,06 м, расстояние между ближайшими рейками - не менее 0,03 м и не более 0,06 м; в цвет части фасада капитального объекта, указанный в колерном паспорте капитального объекта, на которой размещаются маскирующие ограждения.
3. Требования к размещению наружных блоков систем кондиционирования на дворовых фасадах капитальных объектов не устанавливаются.
4. Требования к размещению наружных блоков систем кондиционирования, маскирующих ограждений на фасадах капитальных объектов, расположенных на территориях, не входящих в границы городского центра, а также на территориях, не выходящих на улицы особого градостроительного значения-магистралей городского значения, не устанавливаются, за исключением случая, предусмотренного подпунктом 11.9.7 Правил (после проведения Капитального ремонта наружные блоки систем кондиционирования, маскирующие ограждения подлежат размещению в соответствии с подпунктами 11.9.1-11.9.5 Правил).
5. Размещение наружных блоков систем кондиционирования не должно нарушать законные интересы собственников жилых помещений в непосредственной близости с оборудованием.

Условные обозначения:

- 1 Выноска и номер позиции согласно ведомости отделки фасадов на листе 1

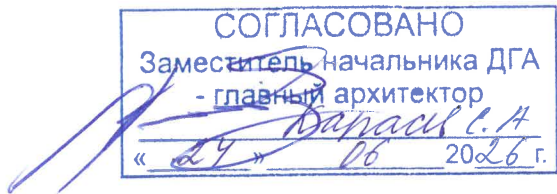

						25/01-2026-КП			
						Колерный паспорт по ул. Василия Васильева, д. 33 в Свердловском районе города Перми			
Изм.	Кол.уч.	Лист.	№ док.	Подпись	Дата	Административно-складское здание	Стадия	Лист	Листов
Разработала		Решетникова			06.26		П	8	
						Дворовой фасад (начало)	ООО "Градстатика"		
Н. Контр.		Стенин			06.26				

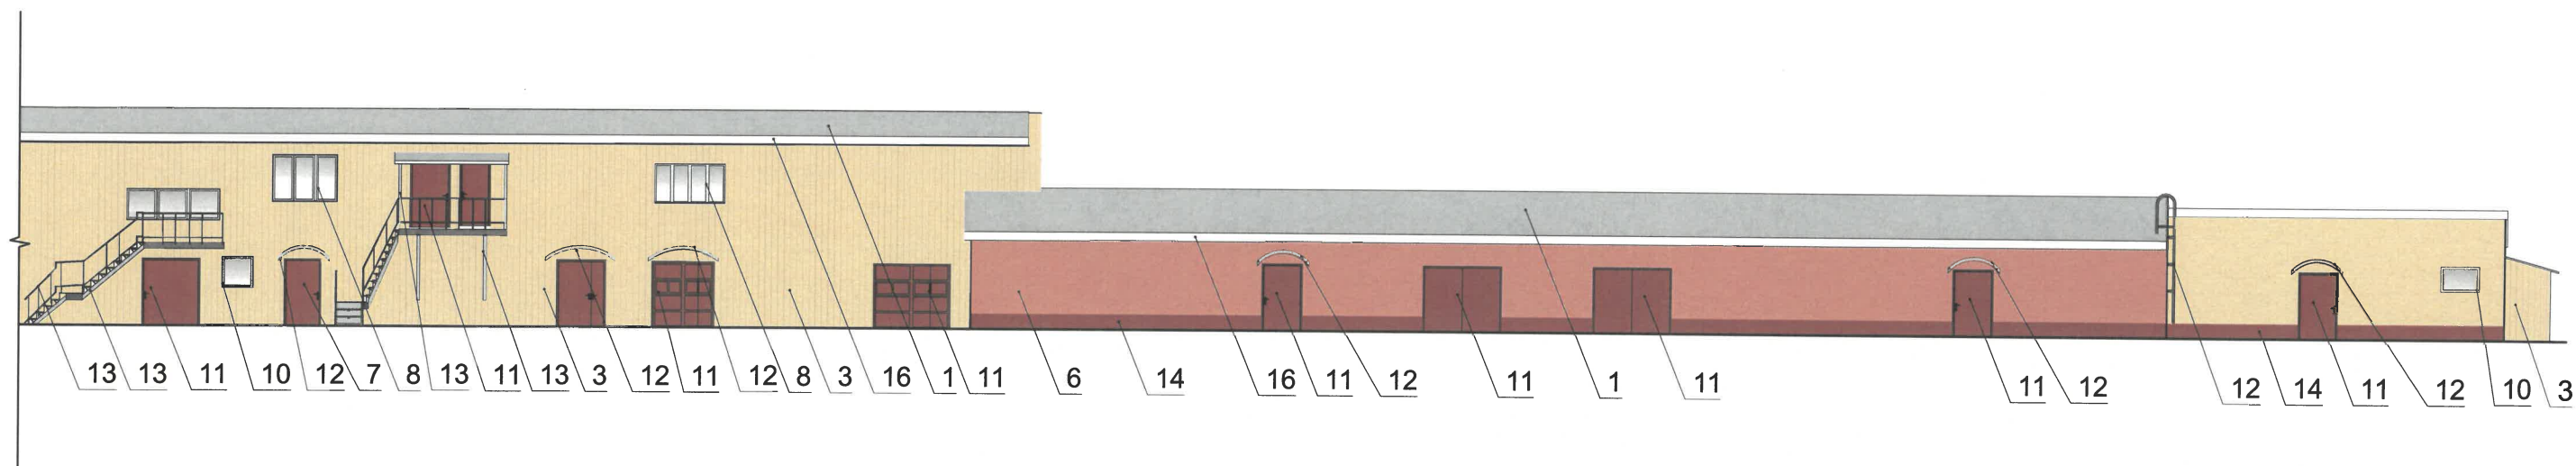


СОГЛАСОВАНО
Заместитель начальника ДГА
- главный архитектор
С.А. Карасев
« 24 » 06 2026 г.

Условные обозначения:

1 Выноска и номер позиции согласно ведомости отделки фасадов на листе 1


						25/01-2026-КП			
						Колерный паспорт по ул. Василия Васильева, д. 33 в Свердловском районе города Перми			
Изм.	Кол.уч.	Лист.	№ док.	Подпись	Дата	Административно-складское здание	Стадия	Лист	Листов
Разработала			Решетникова	<i>[Signature]</i>	06.26		П	9	
						Дворовой фасад (продолжение)	ООО "Градстатика"		
Н. Контр.			Стенин	<i>[Signature]</i>	06.26				

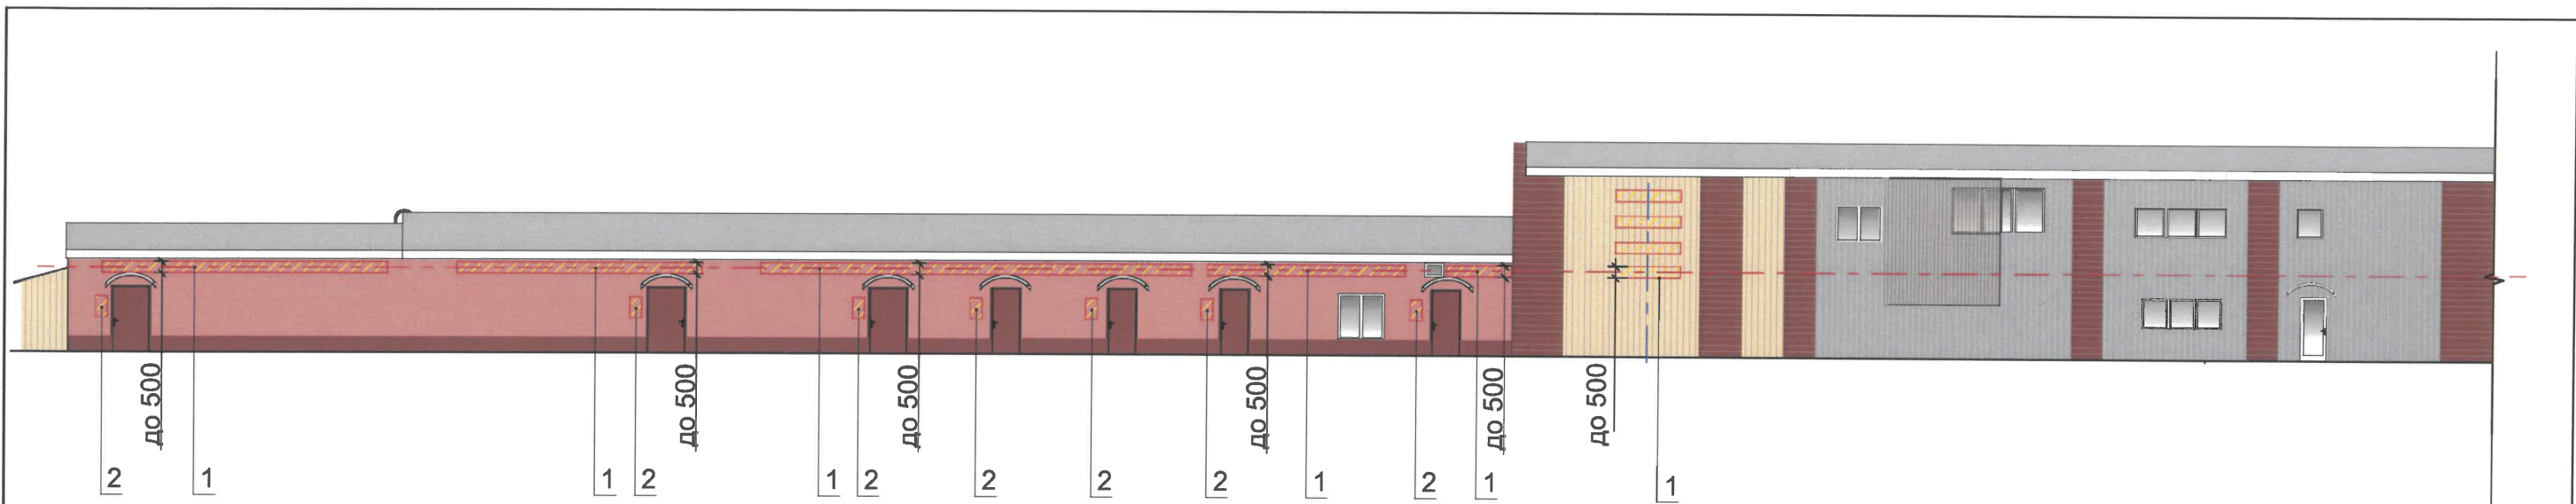

Ведомость средств размещения информации, рекламных конструкций

Позиция	Название, тип объектов городской информации	Эталон цвета	Наличие, тип подсветки
1	Вывеска - объемные буквы и /или логотипы без подложки на металлических направляющих в цвет фасада на стене здания. Металл, пластик, пленки.	Фирменные цвета	Возможна подсветка.
2	Информационная табличка (режимник). Одиночная (600х400, 400х600). Лазерная печать/уф-печать на пластике, металле, оргстекле.	Фирменные цвета	Без подсветки.
3	Указатель с наименованием улицы и номера дома (здания) (пункт 11.4.2 решения Пермской городской Думы от 15.12.2020 № 277). Пластик, металл	Фон - синий (R-0, G-20, B-120), текст - белый	Возможна подсветка.

Схемы компоновки объемных букв и/или логотипов, относительно оси и места размещения средств размещения информации

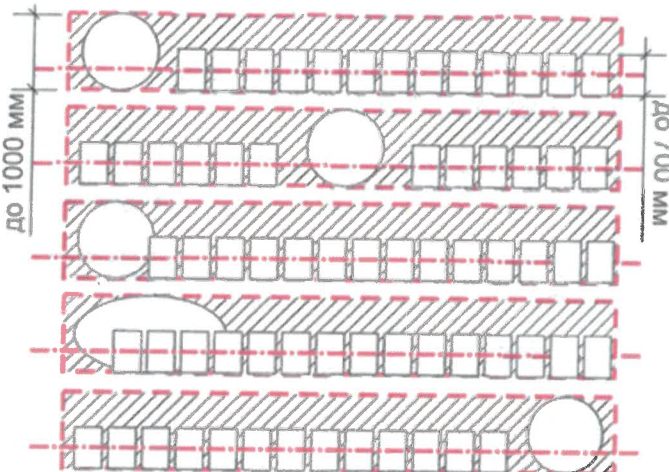


СОГЛАСОВАНО
Заместитель начальника ДГА
- главный архитектор
« 24 » 06 2026 г.

Условия размещения средств размещения информации, рекламных конструкций:

- 1. Места размещения информации располагаются относительно условной прямой линии - единой горизонтальной оси. Местоположение оси на фасаде определяется как половина расстояния между верхним и нижним архитектурным элементом (окна, наличники, карниз, фриз и др.), выделяющимся (западающим, выступающим) из плоскости стены.
- 2. Размещение вывесок в границах Гостевого маршрута осуществляется в соответствии с колерным паспортом капитального объекта с учетом законодательства об объектах культурного наследия, Требованиям к вывескам в границах Гостевого маршрута, утвержденным Решением Пермской городской Думы от 24.04.2025 №80 «О внесении изменений в Правила благоустройства территории города Перми, утвержденные решением Пермской городской Думы от 15.12.2020 № 277».
- 3. Размещение вывесок по отношению друг к другу, их конфигурация, цветовое решение и наполненность информацией должны соответствовать Требованиям к вывескам в границах Гостевого маршрута.
- 4. Максимальный размер информационных табличек-0,5 м х 0,7 м.
- 5. Узел крепления каждого типа объекта информации разрабатывается отдельным рабочим проектом.
- 6. В случае размещения рекламной конструкции на фасаде здания, строения, сооружения, такая конструкция должна быть отражена в составе нового колерного паспорта, а ее размещение должно осуществляться в соответствии с действующим порядком установки эксплуатации рекламных конструкций на территории города Перми, утвержденным решением Пермской городской Думы от 27.01.2009 № 11, с последующим получением на установку и эксплуатацию рекламной конструкции в установленном порядке.
- 7. Вывески, не соответствующие Требованиям к вывескам в границах Гостевого маршрута и не зафиксированные в колерном паспорте капитального объекта, подлежат приведению в соответствие Требованиям к вывескам в границах Гостевого маршрута, и согласованию в колерном паспорте капитального объекта или демонтажу силами и за счет средств владельца вывески, в случае если владелец вывески известен, а в случае если неизвестен - владельца капитального объекта, помещенного в капитальном объекте, на котором расположена вывеска.
- 8. В случае возникновения спорных ситуаций с другими организациями в отношении мест размещения вывесок, расположенных не в границах занимаемого помещения, регулирование конфликта и окончательное решение поразмещению вывесок той или иной претендующей организации принимает владелец данного объекта.

- единая горизонтальная ось
- единая вертикальная ось
- места допустимого размещения средств размещения информации, рекламных конструкций
- выноска и номер позиции согласно ведомости средств размещения информации, рекламных конструкций
- допустимая высота вывесок

						25/01-2026-КП			
						Колерный паспорт по ул. Василия Васильева, д. 33 в Свердловском районе города Перми			
Изм.	Кол.уч.	Лист.	№ док.	Подпись	Дата	Административно-складское здание	Стадия	Лист	Листов
Разработала		Решетникова			06.26		П	10	
						Размещение объектов информации, рекламных конструкций главного фасада (начало)	ООО "Градстатика"		
Н. Контр.		Стенин			06.26				

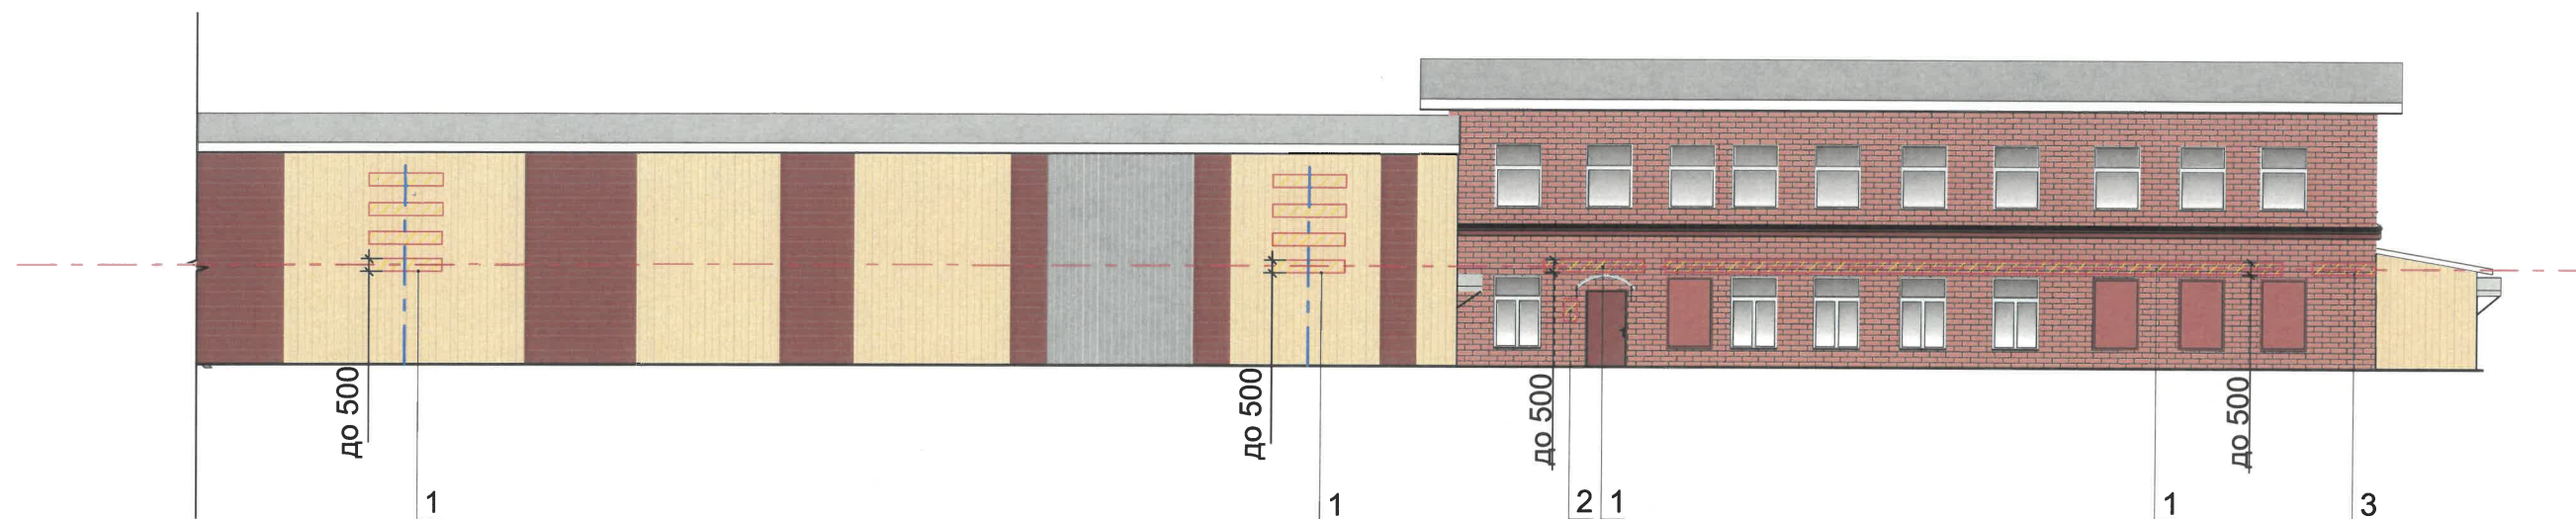

- единая горизонтальная ось

- единая вертикальная ось

- места допустимого размещения средств размещения информации, рекламных конструкций


-выноска и номер позиции согласно ведомости средств размещения информации, рекламных конструкций


-допустимая высота вывесок


СОГЛАСОВАНО
Заместитель начальника ДГА
- главный архитектор
« 28 » 06 2026 г.


						25/01-2026-КП			
						Колерный паспорт по ул. Василия Васильева, д. 33 в Свердловском районе города Перми			
Изм.	Кол.уч.	Лист.	№ док.	Подпись	Дата	Административно-складское здание	Стадия	Лист	Листов
Разработала		Решетникова			06.26		П	11	
						Размещение объектов информации, рекламных конструкций главного фасада (продолжение)	ООО "Градстатика"		
Н. Контр.		Стенин			06.26				


Эталоны колеров

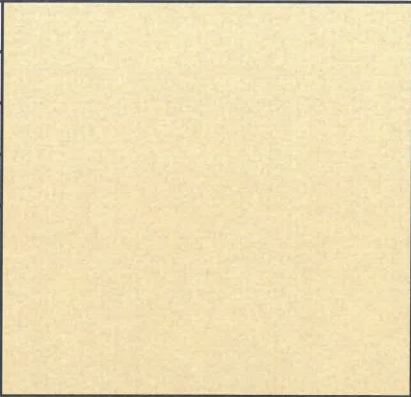Позиция согласно ведомости отделки фасадов	Координаты цвета RAL 1015	C:	0	
		M:	5	
		Y:	30	
		K:	10	
		R:	234	
		G:	222	
3		B:	189	

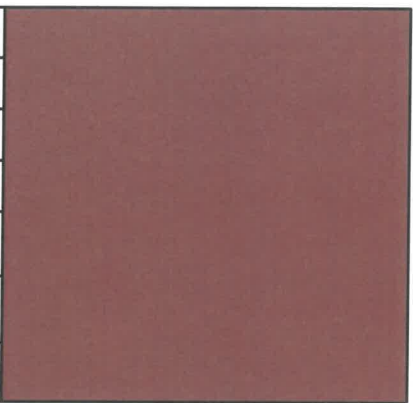Позиция согласно ведомости отделки фасадов	Координаты цвета RAL 3009	C:	5	
		M:	90	
		Y:	100	
		K:	80	
		R:	112	
		G:	55	
5,11,14		B:	49	

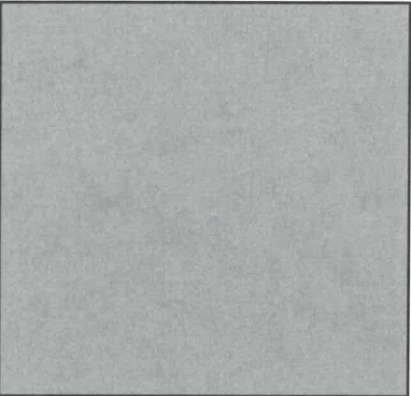Позиция согласно ведомости отделки фасадов	Координаты цвета RAL 7004	C:	0	
		M:	0	
		Y:	0	
		K:	45	
		R:	158	
		G:	160	
1,4,7,12,13		B:	161	

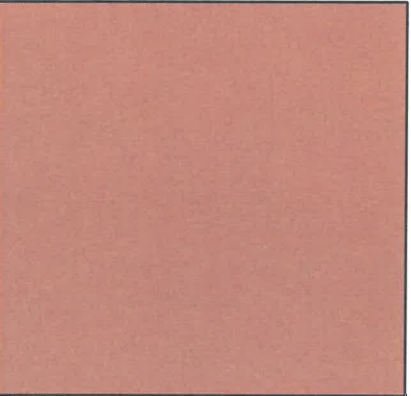Позиция согласно ведомости отделки фасадов	Координаты цвета RAL 050 60 30	C:	0	
		M:	30	
		Y:	43	
		K:	24	
		R:	195	
		G:	137	
2, 6,15,17		B:	112	

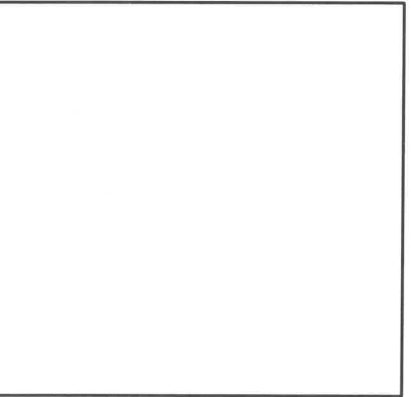Позиция согласно ведомости отделки фасадов	Координаты цвета RAL 9003	C:	0	
		M:	0	
		Y:	0	
		K:	0	
		R:	244	
		G:	248	
8,10,16		B:	244	

СОГЛАСОВАНО
Заместитель начальника ДГА
- главный архитектор
« 24 » 06 2026 г.

ПРИМЕЧАНИЕ:
Цвета в стандарте RAL и цветовой палитре CMYK, RGB приведены с сайта
<<https://colorscheme.ru/>> (каталог цветов RAL CLASSIC, RAL DESIGN).

						25/01-2026-КП			
						Колерный паспорт по ул. Василия Васильева, д. 33 в Свердловском районе города Перми			
Изм.	Кол.уч.	Лист.	№ док.	Подпись	Дата	Административно-складское здание	Стадия	Лист	Листов
Разработала	Решетникова				06.26		П	12	
Н. Контр.		Стенин			06.26	Эталоны колеров	ООО "Градстатика"		