

Индивидуальный предприниматель Соловьёв Андрей Викторович

№ 059-22-01-26-1073 от 01.06.2026

Заказчик: ООО «МСК-СТРОЙ»

**ПАСПОРТ ВНЕШНЕГО ОБЛИКА (КОЛЕРНЫЙ ПАСПОРТ)
ОБЪЕКТА КАПИТАЛЬНОГО СТРОИТЕЛЬСТВА**
(за исключением объектов, строительство которых не завершено)
(далее - колерный паспорт)

АДРЕС ОБЪЕКТА: г.Пермь, административный район Свердловский,
улица Чернышевского, здание (строение) №17

шифр: 26/06-2026-ПОФ

ПЕРМЬ 2026г.

*Согласовано с учетом рисунка
ГБУ ПК "Институт территориального
планирования"
от 16.06.2026 № 31.4-01-21/3-1158*

Пояснительная записка

ЛИСТ	НАИМЕНОВАНИЕ	ПРИМЕЧАНИЯ
1	Общие данные (Начало).	
2	Общие данные (Окончание).	
3	Существующее состояние фасада.	
4	Главный фасад.	
5	Боковой фасад.	
6	Дворовой фасад.	
7	Размещение средств размещения информации, рекламных конструкций.	
8	Эталоны колеров	

Ведомость отделки фасадов

ПОЗ.	ЭЛЕМЕНТ ФАСАДА	ЭТАЛОН ЦВЕТА	ОБОЗНАЧ	ВИД ОТДЕЛКИ	ПРИМ.
1	Поле стен №1 (Тип 1). (1-5 этаж)		RAL DESIGN 100 60 10	Покраска по бетону	
2	Цоколь, портал арки, боковые стенки лестниц.		RAL DESIGN 200 80 05	Штукатурка / бетон/ покраска	
3	Кровля		-	Битумно-полимерное покрытие	На фасадах не просм.
4	Огражд. кровли. Констр. мет. козырька, лестн. входных групп, перила огражд.		RAL 7004	Металл с покраской атмосферостойкой краской	
5	Переплеты окон, балконов. Дверные блоки (Тип 1)		RAL 9003	Металлопластиковый профиль с стеклопакетом	
6	Дверные полотна глухие (Тип 2)		RAL 7004	Металл с покраской атмосферостойкой краской	
7	Отливы окон, балконов. Вентиляционные трубы на кровле		RAL 9003	Оцинкованная сталь с полимерным покрытием	
8	Ступени входных групп, входные площадки подъездов		RAL 7004	Тротуарная плитка с противоскользя. покрытием/ покрытие из резиновой крошки	
9	Карниз. Торец и низ ж/б плит балконов, ж/б козырек, ж/б опора козырька.		RAL 9003	Штукатурка, покраска	
10	Откосы		RAL 9003	Штукатурка, покраска	На фасадах не просм.
11	Ограждение балконов (Тип 1) (на главном фасаде)		RAL 9003	Алюминиевые композитные листы	
12	Ограждение балконов (Тип 2) (с дворового фасада)		RAL 9003	Оцинкованная сталь с полимерным покрытием	
13	Колпаки вент. труб. Козырьки балконов. Покрытие свеса карниза		RAL 7004	Оцинкованная сталь с полимерным покрытием	
14	Обрамление оконных проемов		RAL 9003	Покраска по бетону. Ширина - 40мм	
15	Швы ж/б панелей		RAL DESIGN 100 60 10	Покраска по герметику	
16	Опора козырька над входом в подъезд		RAL 9003	Металл с покраской атмосферостойкой краской	

Объект капитального строительства - многоквартирный жилой дом, по адресу: г.Пермь, Свердловский район, ул. Чернышевского, д. 17.

Год постройки и ввод в эксплуатацию: год завершения строительства 1972, ввод в эксплуатацию (данные отсутствуют).

В плане здание прямоугольной конфигурации.

Несущие стены крупнопанельные, железобетонные.

Кровля плоская.

Ранее разработанные колерные паспорта:
СЭД-22-01-32-47 от 13.02.2015
СЭД-22-01-05-69 от 19.09.2013

Нахождение в границах зон объектов культурного наследия: рассматриваемый объект не располагается в зоне охраны объектов культурного наследия.

Настоящим колерным паспортом вносятся изменения в ранее разработанный колерный паспорт в связи с капитальным ремонтом фасадов, где:

- уточняются типы и виды отделки, и их цветовые решения;
- уточняются виды и места размещения средств размещения информации, рекламных конструкций.

Цветовое решение и применяемые материалы обеспечивают комплексное решение всех элементов фасадов, единство архитектурного облика здания.

Средства размещения информации, рекламные конструкции не нарушат архитектурный облик здания.

Средства размещения информации, рекламные конструкции, не соответствующие типу и местам их возможного размещения, подлежат демонтажу.

В соответствии с Градостроительным кодексом Российской Федерации, решением Пермской городской Думы от 15.12.2020 № 277 «Об утверждении Правил благоустройства территории города Перми» и постановлением администрации города Перми от 22.02.2017 № 130 «Об утверждении формы и Порядка согласования паспорта внешнего облика (колерного паспорта) объекта капитального строительства (за исключением объектов, строительство которых не завершено)» колерные паспорта либо их изменения не являются разрешительной документацией на строительство, реконструкцию объекта капитального строительства; не являются правовым основанием на устройство (переустройство, демонтаж) пристроек, навесов, козырьков и других архитектурных элементов объекта капитального строительства.

Здание располагается в границах городского центра, утвержденных решением Пермской городской Думы от 15.12.2020 № 277.

СОГЛАСОВАНО
Заместитель начальника ДГА
- главный архитектор
Хитов С.А.
« 30 » 06 20 26 г.

						26/06-2026-ПОФ			
						Колерный паспорт по ул. Чернышевского, № 17, Свердловского района г.Перми			
Изм.	Кол.уч.	Лист	№Док.	Подп.	Дата				
Разраб.	Соловьёв				06/26	Многоквартирный жилой дом		Стадия	Лист
								П	1
									8
Н. контр.	Петров				07/26	Общие данные (Начало).		ИП Соловьёв А.В. +7(902) 80 07 982	


Инструкция о порядке производства работ, связанных с окраской фасадов и всех наружных частей зданий, сооружений, строений, расположенных на территории города Перми

1. Окраска (отделка) фасадов и всех наружных частей зданий, сооружений, строений, расположенных на территории города Перми, может производиться лишь на основании паспорта внешнего облика объекта капитального строительства (колерного паспорта), согласованного с департаментом градостроительства и архитектуры администрации г. Перми (далее - ДГА).
2. До начала процесса окраски (отделки) здания или какого-либо сооружения должны быть произведены работы по капитальному ремонту всех без исключения его наружных частей, подлежащих окраске.
3. До начала ремонта зданий, имеющих газосветовую рекламу, сообщить рекламораспространителю о предстоящих работах на фасаде здания с целью сохранения вывесок либо их демонтажа.
4. Полуразрушенные и разрушенные архитектурные художественно-скульптурные элементы фасада: карнизы, фризy, колонны, пилястры, сандрики, кронштейны, обрамления проемов, различные лепные украшения, барельефы, мозаика, художественная роспись и т.п. подлежат обязательному восстановлению в своем первоначальном виде. Категорически запрещается производить окраску здания без предварительного восстановления указанных элементов декора фасада.
5. Металлические поверхности отдельных элементов фасада: чугунные решетки, ограждения балконов и лестниц, элементы входных групп, двери, кронштейны и прочие архитектурно-художественные элементы фасада перед окраской очищаются от грязи, ржавчины, старой краски и покрываются вновь атмосферостойкой краской для металлических поверхностей.
6. В соответствии с выданными образцами цвета (колерами) на окраску (отделку) здания организация, производящая ремонт здания, составляет пробные образцы цвета, которые наносятся на подготовленную для покраски поверхность стены в уровне 1-го этажа здания (не выше 1,5 метров от земли).
7. Проверку и согласование пробного образца цвета (выкраса колера) производит уполномоченный представитель ДГА. Без указанных проверки и согласования производить окраску (отделку) фасадов здания категорически запрещается.
8. Домоуправления, организации и учреждения, производящие окраску (отделку) и связанный с нею ремонт фасадов здания, несут ответственность за выполнение настоящей инструкции и могут быть привлечены к административной ответственности за ее нарушение в соответствии со статьей 6.8.2 «Нарушение требований к внешнему виду фасадов зданий, строений, сооружений» Закона Пермского края от 06.04.2015 № 460-ПК «Об административных правонарушениях в Пермском крае».
9. По всем вопросам, связанным с производством работ, необходимо обращаться в ДГА по адресу: г. Пермь, ул. Сибирская, 15, каб. 315, тел. 212-76-98.

Ведомость ссылочных и прилагаемых документов

ОБОЗНАЧЕНИЕ	НАИМЕНОВАНИЕ	ПРИМЕЧАНИЕ
	Ссылочные документы:	
Решение Пермской городской Думы от 15.12.2020 № 277	Об утверждении Правил благоустройства территории города Перми	
Постановление администрации г. Перми от 22.02.2017 № 130	Об утверждении формы и Порядка согласования паспорта внешнего облика (колерного паспорта) объекта капитального строительства (за исключением объектов, строительство которых не завершено)	
Ранее разработанный колерный паспорт от 13.02.2015 СЭД-22-01-32-47	Колерный паспорт фасадов по адресу: г.Пермь, ул. Чернышевского, здание (строение) №17, шифр: 03-02-15-ОФ от 02.15	Согласован 16.02.2015
Ранее разработанный колерный паспорт от 19.09.2013 СЭД-22-01-05-69	Колерный паспорт фасадов по адресу: г.Пермь, ул. Чернышевского, здание (строение) №17, шифр: СЭД-22-1-05-69-2013/2-ОФ от 11.23	Согласован 27.11.2013

Ситуационный план

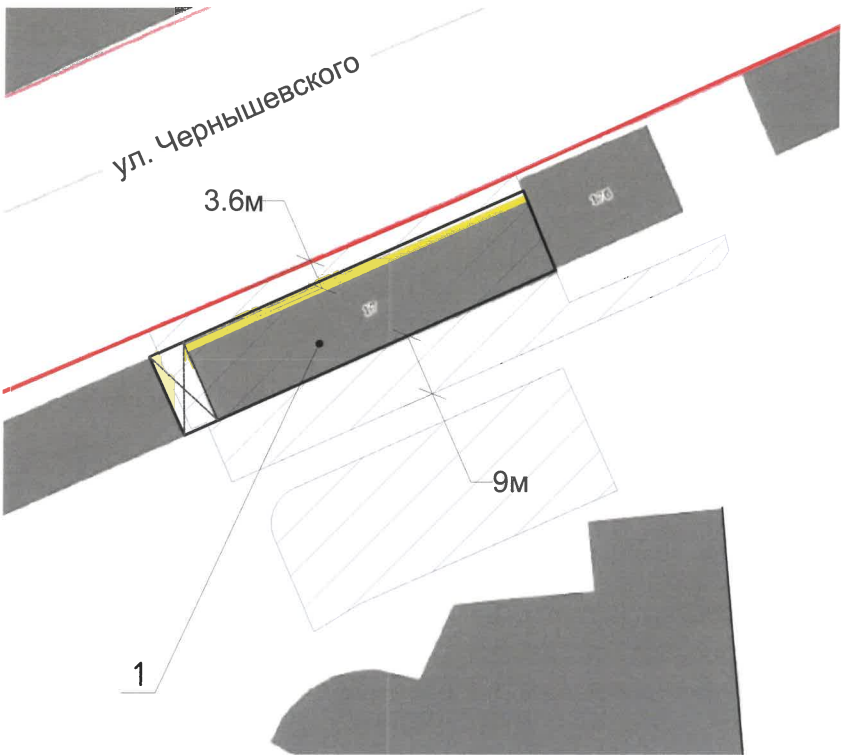

Условные обозначения

- 1 - жилой многоквартирный дом по ул. Чернышевского, 17 в Мотовилихинском районе г.Перми с кадастровым номером 59:01:4410269:58
- Красные линии
- Границы земельного участка с кадастровым номером 59:01:4410269:13050
- Фасады с местами размещения средств размещения информации, рекламных конструкций
- М - Расстояние от Объекта до границ земельного участка

Красные линии приведены с сайта isogd.gorodperm.ru
Границы ЗУ и его номер приведены с сайта nspd.gov.ru




						26/06-2026-ПОФ			
						Колерный паспорт по ул. Чернышевского, № 17, Свердловского района г.Перми			
Изм.	Кол.уч.	Лист	№Док.	Подп.	Дата	Многоквартирный жилой дом	Стадия	Лист	Листов
Разраб.		Соловьёв			06/26		П	2	
						Общие данные (Окончание).	ИП Соловьёв А.В. +7(902) 80 07 982		
Н. контр.		Петров			07/26				



СОГЛАСОВАНО
Заместитель начальника ДГА
- главный архитектор
Карачин С.А.
« 30 » 06 20 26 г.

Дата фотофиксации 05.2026

						26/06-2026-ПОФ			
						Колерный паспорт по ул. Чернышевского, № 17, Свердловского района г.Перми			
Изм.	Кол.уч.	Лист	№Док.	Подп.	Дата	Многоквартирный жилой дом	Стадия	Лист	Листов
Разраб.		Соловьёв			06/26		П	3	
Н. контр.		Петров			07/26	Существующее состояние фасада. Общий вид здания.	ИП Соловьёв А.В. +7(902) 80 07 982		

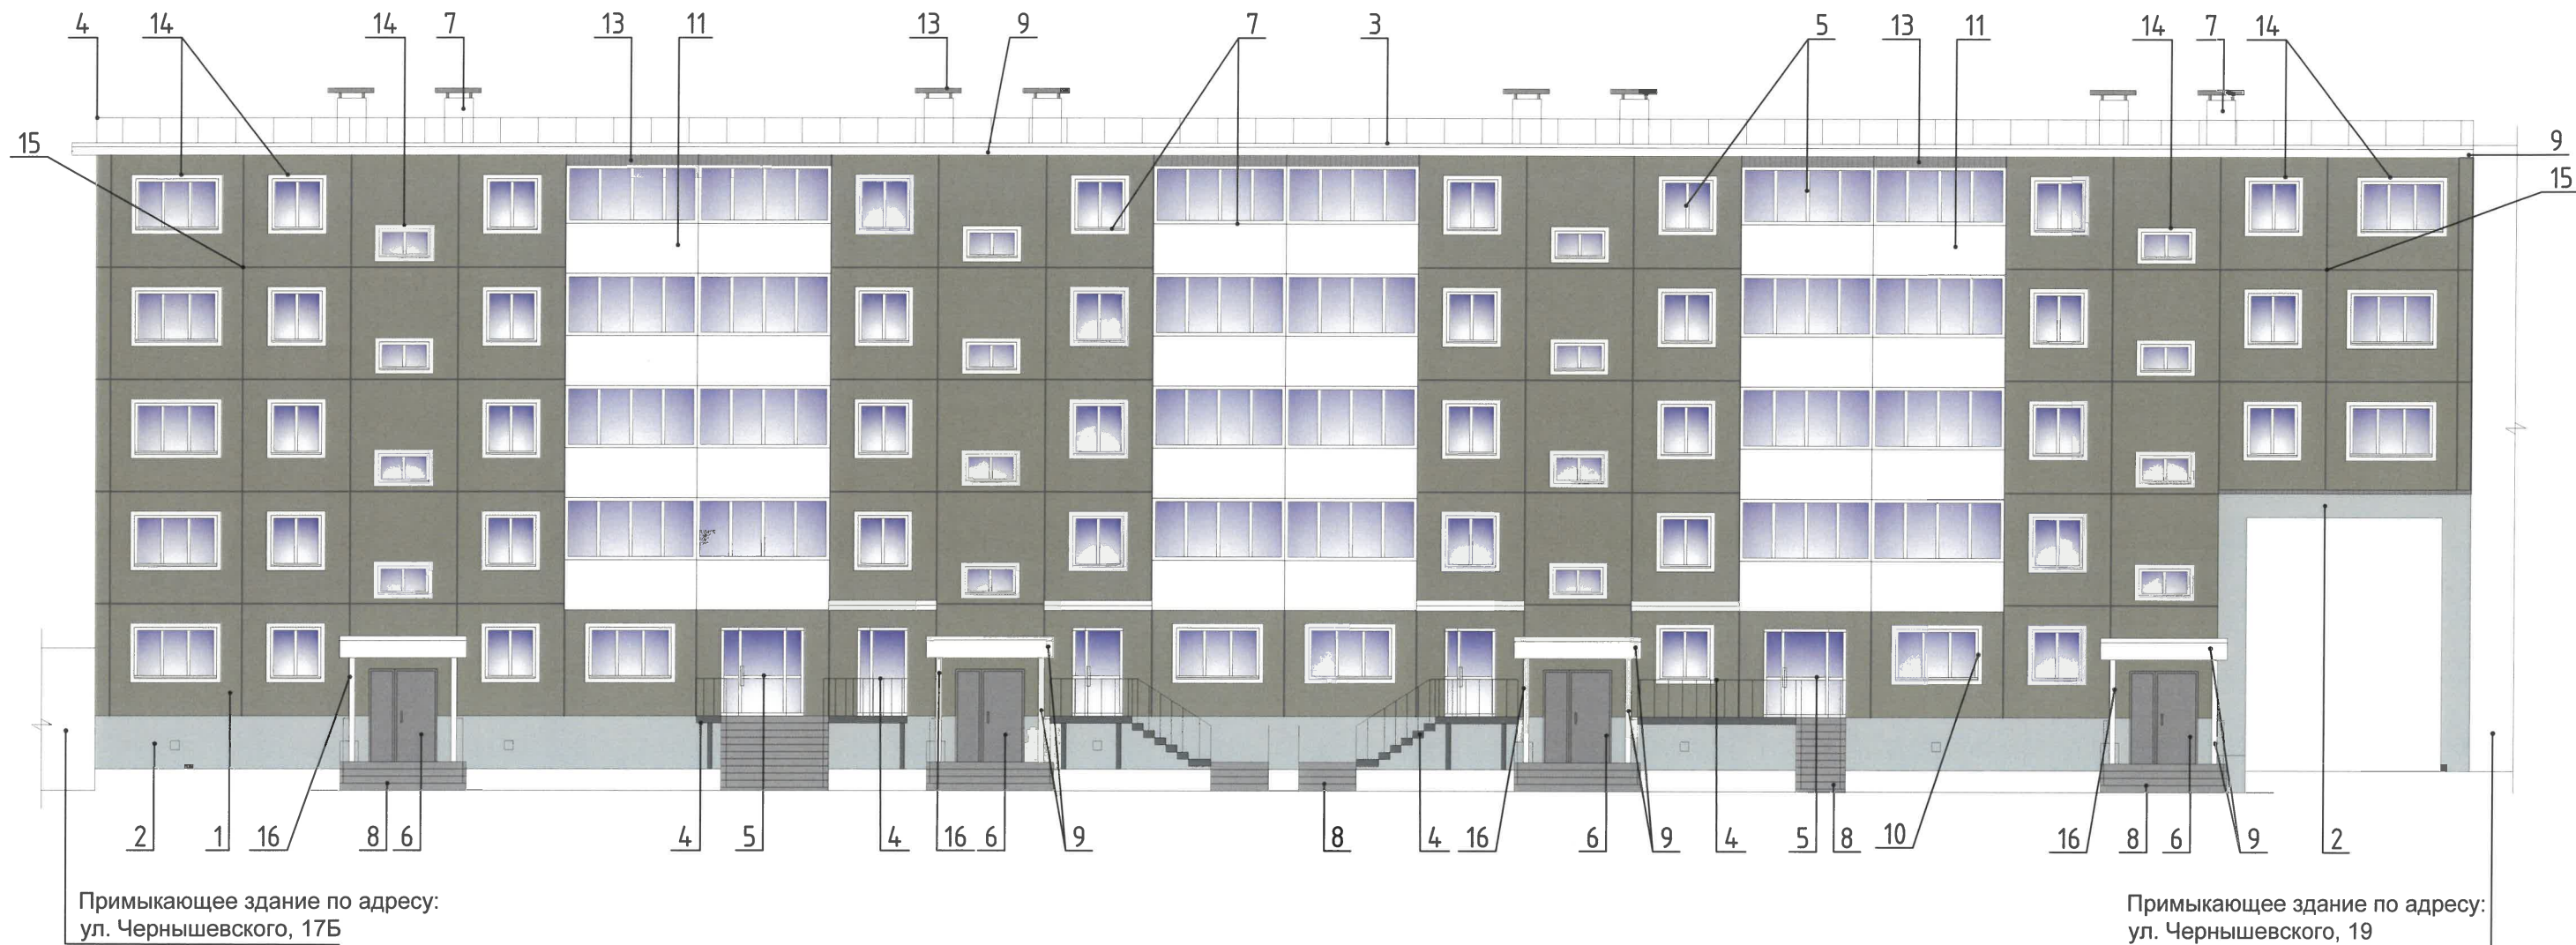


Примечание:

1. В случае, если наружные лестницы при дополнительно устроенных входах в общественные помещения здания выходят за границы предоставленного земельного участка и красные линии квартала, то устройство дополнительных или переустройство существующих входных групп требует получения разрешения в установленном порядке.
2. Требования к входным группам установлены пунктом 11.7 Правил благоустройства территории города Перми, утвержденных Решением Пермской городской Думы от 15.12.2020 № 277.
3. При размещении новой входной группы, изменении входной группы при проведении реконструкции, капитального ремонта здания, строения, сооружения требуется разработка проекта колерного паспорта.
4. Размещение входных групп, расположенных в границах территорий достопримечательных мест на территории города Перми, должно соответствовать требованиям, установленным органом охраны объектов культурного наследия.
5. Требования к входным группам, расположенным в границах территорий общего пользования, за исключением входных групп, расположенных в границах территорий достопримечательных мест:
 - архитектурные элементы входных групп (крыльца, входная площадка, ступени, лестницы, ограждения, парапеты, роллетные системы (рольставни), козырьки, прямки, пандусы или подъемные устройства для маломобильных групп населения) должны быть выполнены параллельно фасаду здания, строения, сооружения на расстоянии не более чем 1,5 м от фасада здания, строения, сооружения и при условии сохранения ширины пешеходной зоны (тротуара) не менее 2 м;
 - размер входной площадки - 1,5 м x 1,85 м;
 - входная группа (прямоук) в подвальное или полуподвальное помещение должна быть выполнена параллельно фасаду здания, строения, сооружения с лестницей на расстоянии не более чем 1,5 м от фасада здания, строения, сооружения. По периметру входной группы (прямоук) устраивается парапет высотой не более 0,5 м, над входной группой (прямоком) устанавливается козырек с водоотводом;
 - на высоте более 0,72 м от уровня земли входная группа должна быть выполнена за счет внутреннего пространства здания, строения, сооружения.
6. Ступени и входная площадка входных групп должны иметь противоскользящее покрытие или полосы.


7. На одном из торцов входной площадки может быть предусмотрен пандус или подъемное устройство для маломобильных групп населения.
8. Наружная кнопка вызывного устройства должна быть размещена в начале заезда на пандус или при входе на подъемное устройство для маломобильных групп населения.
9. Глухие экраны ограждений балконов, лоджий (из профилированного металлического листа, алюминиевых композитных панелей и т.д.) по высоте должны быть не более первоначальной исторической высоты ограждения балкона (лоджии). Нормативную высоту ограждения 1,2 метра следует обеспечивать за счет применения не сплошных элементов ограждения (металлические решетки, перила).

Условные обозначения

- 5 - выноска и номер позиции, согласно ведомости отделки, см. лист 1

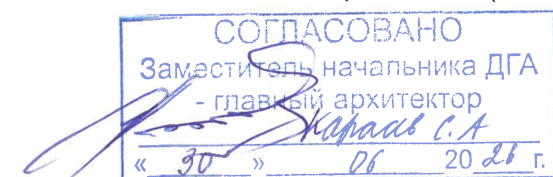

						26/06-2026-ПОФ				
						Колерный паспорт по ул. Чернышевского, № 17, Свердловского района г.Перми				
Изм.	Кол.уч.	Лист	№Док.	Подп.	Дата	Многоквартирный жилой дом		Стадия	Лист	Листов
Разраб.	Соловьёв				06/26			П	4	
Н. контр.	Петров				07/26	Главный фасад		ИП Соловьёв А.В. +7(902) 80 07 982		

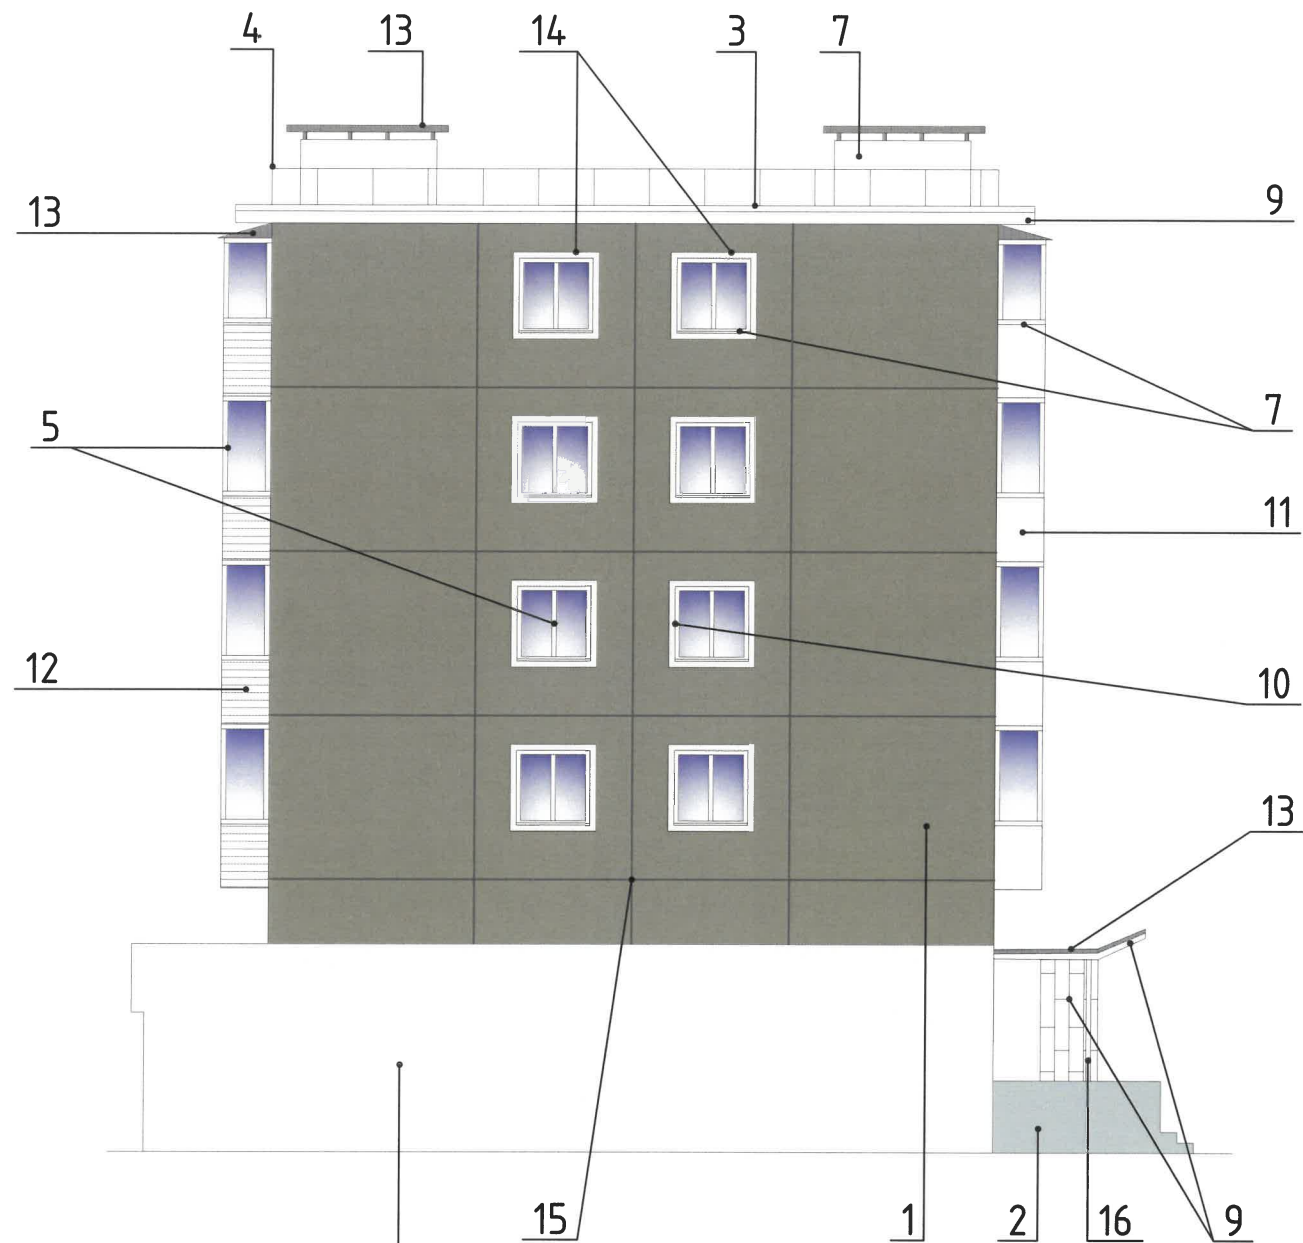

Примыкающее здание по адресу:
ул. Чернышевского, 17Б

Условные обозначения


5] - выноска и номер позиции, согласно
ведомости отделки, см. лист 1

СОГЛАСОВАНО
Заместитель начальника ДГА
- главный архитектор
Карась С.А.
« 30 » 06 20 26 г.

Примечание:

- 1. Условия устройства и переустройства входных групп см. лист 4
- 2. Условия устройства систем кондиционирования см. лист 6

						26/06-2026-ПОФ			
						Колерный паспорт по ул. Чернышевского, № 17, Свердловского района г.Перми			
Изм.	Кол.уч.	Лист	№Док.	Подп.	Дата	Многоквартирный жилой дом	Стадия	Лист	Листов
Разраб.		Соловьёв		<i>[Signature]</i>	06/26		П	5	
						Боковой фасад	ИП Соловьёв А.В. +7(902) 80 07 982		
Н. контр.		Петров		<i>[Signature]</i>	07/26				

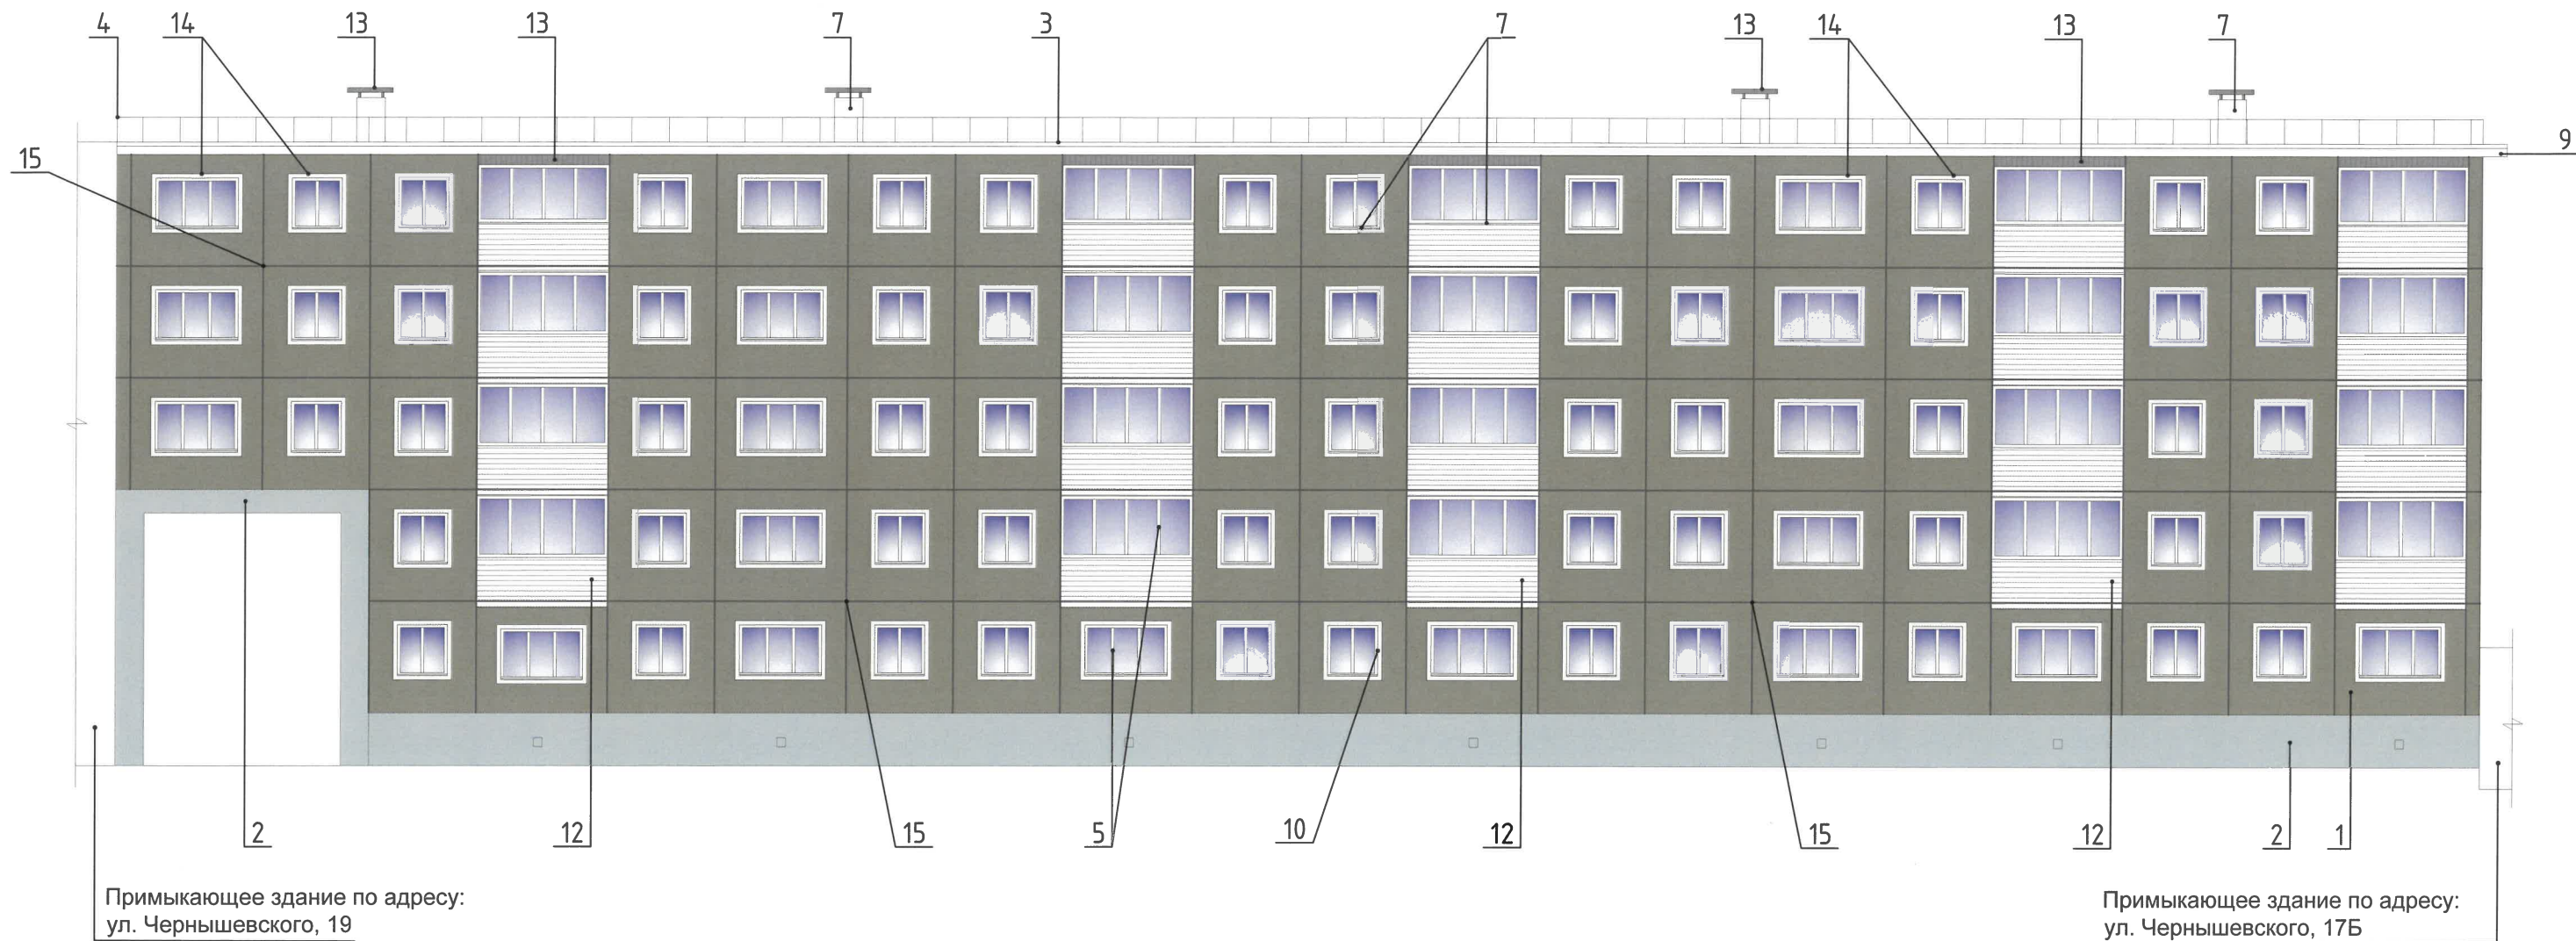

Примечание:

Требования к размещению наружных блоков систем кондиционирования, маскирующих ограждений наружных блоков систем кондиционирования на фасадах капитальных объектов установлены пунктом 11.9 Правил благоустройства, в частности:

1. На фасадах капитальных объектов, расположенных в границах городского центра, а также расположенных на территориях, выходящих на улицы особого градостроительного значения-магистралей городского значения, допускается размещение систем кондиционирования без внешнего блока со скрытой системой циркуляции воздуха через вентиляционные входы/выходы, размещенные в наружной стене фасада (далее - скрытая система) с использованием маскирующих ограждений (решеток).

2. Маскирующие ограждения наружных блоков систем кондиционирования на фасадах капитальных объектов, расположенных в границах городского центра, а также расположенных на территориях, выходящих на улицы особого градостроительного значения-магистралей городского значения, должны быть выполнены в виде экранов, решеток, корзин, состоящих из передней и боковых панелей, выполненных из горизонтальных реек; ширина рейки - не менее 0,03 м и не более 0,06 м, расстояние между ближайшими рейками - не менее 0,03 м и не более 0,06 м; в цвет части фасада капитального объекта, указанный в колерном паспорте капитального объекта, на которой размещаются маскирующие ограждения наружных блоков систем кондиционирования; в цвет части фасада капитального объекта, указанный в колерном паспорте капитального объекта, на которой размещаются маскирующие ограждения (решетки) скрытой системы.

3. Требования к размещению наружных блоков систем кондиционирования на дворовых фасадах капитальных объектов не устанавливаются.

4. Размещение наружных блоков систем кондиционирования не должно нарушать законные интересы собственников жилых помещений в непосредственной близости с оборудованием.

5. В соответствии со статьей 36 Жилищного кодекса Российской Федерации собственниками помещений в многоквартирном доме решение о возможности или невозможности размещения наружных блоков кондиционеров на фасадах многоквартирного дома может быть принято на общем собрании собственников помещений данного многоквартирного дома.

Условные обозначения

5 - выноска и номер позиции, согласно ведомости отделки, см. лист 1



						26/06-2026-ПОФ			
						Колерный паспорт по ул. Чернышевского, № 17, Свердловского района г.Перми			
Изм.	Кол.уч.	Лист	№Док.	Подп.	Дата	Многоквартирный жилой дом	Стадия	Лист	Листов
Разраб.		Соловьёв			06/26		П	6	
						Дворовой фасад	ИП Соловьёв А.В. +7(902) 80 07 982		
Н. контр.		Петров			07/26				

Главный фасад по ул. Чернышевского



Условия размещения средств размещения информации, рекламных конструкций

Ведомость средств размещения информации, рекламных конструкций

№	Тип объекта, материал, способы крепления	Цвет (с указанием RAL)	Наличие подсветки
1.	Вывеска - объемные буквы и /или логотипы без подложки на металлических направляющих на фризе. Металл, пластик, пленки	Фирменные цвета	Внешняя или внутренняя, светодиодами
2.	Информационная табличка (режимник). Одиночная (500x700) Не сплошная выкладка буквенными, цифровыми символами (знаками) из декоративной пленки	Фирменные цвета	Без подсветки
3.	Указатель с наименованием улицы и номером дома (здания) (пункт 11.4.2 Решения Пермской городской Думы от 15.12.2020 № 277). Пластик, металл	Синий: R-(0), G-(20), B-(120); белый	Возможна подсветка
4.	Указатель номера подъезда и квартир (пункт 11.4.2 Решения Пермской городской Думы от 15.12.2020 № 277). Оргстекло, металл, пластик.	Синий: R-(0), G-(20), B-(120); белый	Возможна подсветка
5.	Вывеска - объемные буквы и/или логотипы без подложки на металлических направляющих в цвет фасада на стене здания. Металл, пластик, пленки	Фирменные цвета	Внешняя или внутренняя, светодиодами

- Места размещения информации располагаются относительно условной прямой линии - единой горизонтальной оси. Местоположение оси на фасаде определяется как половина расстояния между верхним и нижним архитектурным элементом (окна, наличники, карниз, фриз и др.), выделяющимся (западающим, выступающим) из плоскости стены.
- Размещение вывесок и рекламных конструкций должно осуществляться в границах места допустимого размещения средств размещения информации, рекламных конструкций, установленных данным колерным паспортом объекта капитального строительства.
- Размещение вывесок по отношению друг к другу, их конфигурация, наполненность информацией должны соответствовать Стандартным требованиям к вывескам, их размещению и эксплуатации (далее - Стандартные требования), утвержденным Решением Пермской городской Думы от 15.12.2020 №277.
- В случае, если планируемые к размещению вывески не соответствуют Стандартным требованиям и действующему колерному паспорту, требуется внесение изменений в колерный паспорт путем разработки нового колерного паспорта.
- Максимальный размер информационных табличек - 0,5 м x 0,7 м (пункт 2.13 Стандартных требований).
- Узел крепления каждого типа объекта информации разрабатывается отдельным рабочим проектом.
- В случае размещения рекламной конструкции на фасаде здания, строения, сооружения, такая конструкция должна быть отражена в составе нового колерного паспорта, а ее размещение должно осуществляться в соответствии с действующим порядком установки эксплуатации рекламных конструкций на территории города Перми, утвержденным решением Пермской городской Думы от 27.01.2009 № 11, с последующим получением на установку и эксплуатацию рекламной конструкции в установленном порядке.
- В случае возникновения спорных ситуаций с другими организациями в отношении мест размещения нестандартных вывесок, расположенных не в границах занимаемого помещения, регулирование конфликта и окончательное решение по размещению вывесок той или иной претендующей организации в соответствии с положениями Жилищного кодекса Российской Федерации должно приниматься на собрании собственников помещений в многоквартирном доме.
- Размещение вывесок, перекрывающих оконные проемы, а также расположенных на балконах, лоджиях зданий и сооружений должно быть согласовано с собственниками помещений, к которым относится балкон и данный оконный проем.
- В случае возникновения спорных ситуаций в отношении места размещения информационной конструкции на парапете кровли/кровле/стене у кровли, регулирование конфликта и окончательное решение по размещению информационной конструкции должно приниматься на собрании собственников помещений в многоквартирном доме в соответствии с положениями Жилищного кодекса Российской Федерации.

Условные обозначения

- 5 - выноска и номер позиции, согласно ведомости отделки, см. лист 1
- единая горизонтальная ось для размещения объектов
- место допустимого размещения средств размещения информации, рекламных конструкций.

СОГЛАСОВАНО
Заместитель начальника ДГА
- главный архитектор
« 30 » 06 20 26 г.

						26/06-2026-ПОФ			
						Колерный паспорт по ул. Чернышевского, № 17, Свердловского района г.Перми			
Изм.	Кол.уч.	Лист	№Док.	Подп.	Дата	Многоквартирный жилой дом	Стадия	Лист	Листов
Разраб.	Соловьёв				06/26		П	7	
						Размещение средств размещения информации, рекламных конструкций.	ИП Соловьёв А.В. +7(902) 80 07 982		
Н. контр.	Петров				07/26				

Позиция ведомости отделки фасадов	Координаты цвета (RAL DESIGN 100 60 10)	C:	40	
		M:	29	
		Y:	44	
		K:	16	
1, 15		R:	149	
		G:	149	
		B:	131	

Позиция ведомости отделки фасадов	Координаты цвета (RAL 7004)	C:	0	
		M:	0	
		Y:	0	
		K:	45	
4, 6, 8, 13		R:	158	
		G:	160	
		B:	161	

Позиция ведомости отделки фасадов	Координаты цвета (RAL DESIGN 200 80 05)	C:	29	
		M:	12	
		Y:	19	
		K:	2	
2		R:	189	
		G:	204	
		B:	203	

Позиция ведомости отделки фасадов	Координаты цвета (RAL 9003)	C:	0	
		M:	0	
		Y:	0	
		K:	0	
5, 7, 9, 10, 11, 12, 14, 16		R:	244	
		G:	248	
		B:	244	



Примечание:
Координаты цветов RAL приведены с сайта: <<https://colorscheme.ru>>
Каталоги цветов: RAL CLASSIC, RAL DESIGN

						26/06-2026-ПОФ			
						Колерный паспорт по ул. Чернышевского, № 17, Свердловского района г.Перми			
Изм.	Кол.уч.	Лист	№Док.	Подп.	Дата	Многоквартирный жилой дом	Стадия	Лист	Листов
Разраб.		Соловьёв			06/26		П	8	
						Эталоны колеров	ИП Соловьёв А.В. +7(902) 80 07 982		
Н. контр.	Петров				07/26				