

ООО РСМП "Энергетик"

*N° 059-22-01-26-1092 от 03.06.2026*

---

Заказчик: ООО «Управляющая компания Пермская Индустрия Качества»

**ПАСПОРТ ВНЕШНЕГО ОБЛИКА (КОЛЕРНЫЙ ПАСПОРТ)  
ОБЪЕКТА КАПИТАЛЬНОГО СТРОИТЕЛЬСТВА**  
(за исключением объектов, строительство которых не завершено)  
(далее-колерный паспорт)

АДРЕС ОБЪЕКТА: г. Пермь, административный район Мотовилихинский,  
улица Крупской, здание (строение) 28

шифр: 674-27-2026-ПОФ

ПЕРМЬ 2026 г.

Согласовано

Изм. № инв. №

Подп. и дата

Изм. № инв. №

| Ведомость чертежей, отображающих архитектурные решения |                                                                 |       |
|--------------------------------------------------------|-----------------------------------------------------------------|-------|
| № п/п                                                  | Наименование                                                    | Прим. |
| 1                                                      | Общие данные (начало)                                           |       |
| 2                                                      | Общие данные (продолжение)                                      |       |
| 3                                                      | Существующее состояние фасадов (фотофиксация)                   |       |
| 4                                                      | Главный фасад                                                   |       |
| 5                                                      | Дворовой фасад                                                  |       |
| 6                                                      | Боковые фасады                                                  |       |
| 7                                                      | Размещение средств размещения информации, рекламных конструкций |       |
| 8                                                      | Размещение средств размещения информации, рекламных конструкций |       |
| 9                                                      | Размещение средств размещения информации, рекламных конструкций |       |
| 10                                                     | Эталоны колеров                                                 |       |

| Ведомость отделки фасадов |                                                  |              |                   |                                                                |                     |
|---------------------------|--------------------------------------------------|--------------|-------------------|----------------------------------------------------------------|---------------------|
| Поз.                      | Элемент фасада                                   | Эталон цвета | Обознач.          | Вид отделки                                                    | Прим.               |
| 1                         | Основное поле стен (тип 1)                       |              | RAL 075-85-10     | Окраска атмосферостойкой краской по штукатурке                 | OF 813 (или аналог) |
| 2                         | Основное поле стен (тип 2)                       |              | RAL 075-60-20     | Окраска атмосферостойкой краской по штукатурке                 | OF 815 (или аналог) |
| 3                         | Межэтажный пояс, декоративный пояс               |              | RAL 9003          | Окраска атмосферостойкой краской по штукатурке                 |                     |
| 4                         | Цоколь, валик цоколя, поле стен спусков в подвал |              | RAL 7006          | Окраска атмосферостойкой краской по штукатурке/линейные панели |                     |
| 5                         | Двери входные                                    |              | RAL 7004          | Металл с покраской атмосферостойкой краской                    |                     |
| 6                         | Двери входные                                    |              | RAL 9003          | ПВХ профиль                                                    |                     |
| 7                         | Кровля, козырьки приямков, козырьки балконов     |              | RAL 7004          | Оцинкованная сталь с полимерным покрытием                      |                     |
| 8                         | Перекрытия окон, витражей остекление балконов    |              | RAL 9003          | ПВХ профиль                                                    |                     |
| 9                         | Металлические элементы, лестницы, ограждения     |              | RAL 7004 RAL 7006 | Металл с покраской атмосферостойкой краской                    |                     |
| 10                        | Фриз                                             |              | RAL 9003          | Композитные алюминиевые листы                                  |                     |
| 11                        | Крыльца, ступени                                 |              | -                 | Бетон, тротуарная плитка, резиновая крошка                     |                     |
| 12                        | Отливы                                           |              | RAL 9003          | Металл с покраской атмосферостойкой краской                    |                     |
| 13                        | Водосточная система                              |              | RAL 9003          | Оцинкованная сталь с полимерным покрытием                      |                     |

|    |                                                         |  |                            |                                                                  |  |
|----|---------------------------------------------------------|--|----------------------------|------------------------------------------------------------------|--|
| 14 | Слуховые окна                                           |  | RAL 7004                   | Оцинкованная сталь с полимерным покрытием                        |  |
| 15 | Ограждение балконов тип 1                               |  | RAL 9003                   | Композитные алюминиевые листы                                    |  |
| 16 | Ограждение балконов тип 2                               |  | RAL 9003                   | Сталь с полимерным покрытием                                     |  |
| 17 | Вент-решетки                                            |  | RAL 9002 RAL 7005 RAL 9003 | Сталь с полимерным покрытием                                     |  |
| 18 | Выпуски вент-шахт                                       |  | RAL 7004                   | Окраска атмосферостойкой краской по штукатурке                   |  |
| 19 | Откосы, козырьки подъездов, карниз, портал вход. группы |  | RAL 9003                   | Окраска атмосферостойкой краской по штукатурке, Стекло на тросах |  |
| 20 | Цветочницы                                              |  | RAL 075-85-10              | Окраска атмосферостойкой краской по бетону                       |  |

**Пояснительная записка**

Объект: 5 - этажный многоквартирный жилой дом, расположенное по адресу: г.Пермь, Мотовилихинский район, ул. Крупской, здание (строение) 28  
В плане здание: прямоугольное.

Материал стен: силикатный кирпич.  
Кровля: скатная.  
Год постройки и ввода в эксплуатацию: 1961 г.

Нахождение в зоне охраны объектов культурного наследия: в соответствии с Постановлением Правительства ПК от 16.06.2014 №485 Об утверждении зон охраны объекта культурного наследия регионального значения ансамбля "Егошихинское кладбище" и объектов культурного наследия, расположенных на прилегающих территориях в Ленинском, Свердловском, Мотовилихинском районах г. Перми, рассматриваемый объект располагается в зоне охраны объектов культурного наследия, зона ЗРЗ-124-2

СОГЛАСОВАНО

Заместитель начальника ДГА

- главный архитектор

« 02 » 04 20 26 г.

Ранее разработанные колерные паспорта: № 0156300021416000033-0186760-01 от 14.02.2017 № 059-22-01-26-8069 от 19.12.2019 от 18.06.2013 № СЭД-22-32-265

Настоящим колерным паспортом: вносятся изменения в ранее согласованный КП № 059-22-01-26-8069 от 19.12.2019 - определяются типы и виды отделки и их цветовые решения;  
- определяются типы, виды и места размещения средств размещения информации, рекламных конструкций.

Цветовое решение фасадов и применяемые материалы обеспечивают комплексное решение всех элементов фасада, единство архитектурного облика здания.

Раздел "Архитектурно-художественная подсветка" настоящим колерным паспортом не разрабатывается. Освещение фасада осуществляется за счет свечения окон и вывесок.

Средства размещения информации, рекламные конструкции, не соответствующие типу и местам их возможного размещения, подлежат демонтажу.

В соответствии с Градостроительным кодексом Российской Федерации, решением Пермской городской Думы от 15.12.2020 № 277 "Об утверждении Правил благоустройства территории города Перми " и постановлением администрации города Перми от 22.02.2017 № 130 Об утверждении формы и Порядка согласования паспорта внешнего облика (колерного паспорта) объекта капитального строительства (за исключением объектов, строительство которых не завершено), колерные паспорта либо их изменения не являются разрешительной документацией на строительство, реконструкцию объекта капитального строительства; не являются правовым основанием на устройство пристроек, навесов, козырьков и других архитектурных элементов объекта капитального строительства.

Здание располагается на территории, выходящей на улицу особого градостроительного значения - магистраль городского значения, улица Крупской, утвержденными решением Пермской городской Думы от 15.12.2020 № 277.

|                                                                        |          |      |       |                      |       |
|------------------------------------------------------------------------|----------|------|-------|----------------------|-------|
| 674-27-2026-ПОФ                                                        |          |      |       |                      |       |
| Колерный паспорт по ул. Крупской, № 28 Мотовилихинского района г.Перми |          |      |       |                      |       |
| Изм.                                                                   | Кол. уч. | Лист | № док | Подп.                | Дата  |
| Разработал                                                             | Турбин   |      |       |                      | 05.26 |
| Многоквартирный дом                                                    |          |      |       | Стадия               | Лист  |
|                                                                        |          |      |       | П                    | 1     |
| Общие данные (начало)                                                  |          |      |       | Листов               |       |
|                                                                        |          |      |       | 10                   |       |
| Н.контроль                                                             | Янушко   |      |       |                      | 05.26 |
| Общие данные (начало)                                                  |          |      |       | ООО РСМП "Энергетик" |       |

↑  
C

|            |          |      |       |                                                                                       |       |   |                      |      |        |
|------------|----------|------|-------|---------------------------------------------------------------------------------------|-------|---|----------------------|------|--------|
|            |          |      |       |                                                                                       |       | 674-27-2026-ПОФ                                                                                    |                      |      |        |
|            |          |      |       |                                                                                       |       | Колерный паспорт<br>по ул. <u>Крупской</u> , № <u>28</u><br><u>Мотовилихинского района</u> г.Перми |                      |      |        |
| Изм.       | Коп. уч. | Лист | № док | Подп.                                                                                 | Дата  | Многоквартирный дом                                                                                | Стадия               | Лист | Листов |
| Архитектор | Турбин   |      |       |  | 05.26 |   | П                    | 2    |        |
|            |          |      |       |                                                                                       |       |   |                      |      |        |
|            |          |      |       |                                                                                       |       | Общие данные (продолжение)                                                                         | ООО РСМП "Энергетик" |      |        |
| Н.контроль | Янушко   |      |       |  | 05.26 |   |                      |      |        |
|            |          |      |       |                                                                                       |       |   |                      |      |        |

Главный фасад



Дворовой фасад



Дворовой фасад



Боковой фасад




СОГЛАСОВАНО  
Заместитель начальника ДГА  
- главный архитектор  
*Варачев С.А.*  
« 12 » 17 20 26 г.

Фотофиксация выполнена:  
май-июнь 2026 год.

|            |          |      |       |               |       |                                                                              |                      |      |        |
|------------|----------|------|-------|---------------|-------|------------------------------------------------------------------------------|----------------------|------|--------|
|            |          |      |       |               |       | 674-27-2026-ПОФ                                                              |                      |      |        |
|            |          |      |       |               |       | Колерный паспорт<br>по ул. Крупской, № 28<br>Мотовилихинского района г.Перми |                      |      |        |
| Изм.       | Коп. уч. | Лист | № док | Подп.         | Дата  | Многоквартирный дом                                                          | Стадия               | Лист | Листов |
| Архитектор | Турбин   |      |       | <i>Турбин</i> | 05.26 |                                                                              | П                    | 3    |        |
|            |          |      |       |               |       | Существующее состояние фасадов,<br>(фотофиксация)                            | ООО РСМП "Энергетик" |      |        |
| Н.контроль | Янушко   |      |       | <i>Янушко</i> | 05.26 |                                                                              |                      |      |        |

Согласовано

Инов. № подл. Подп. и дата Взам. инв. №

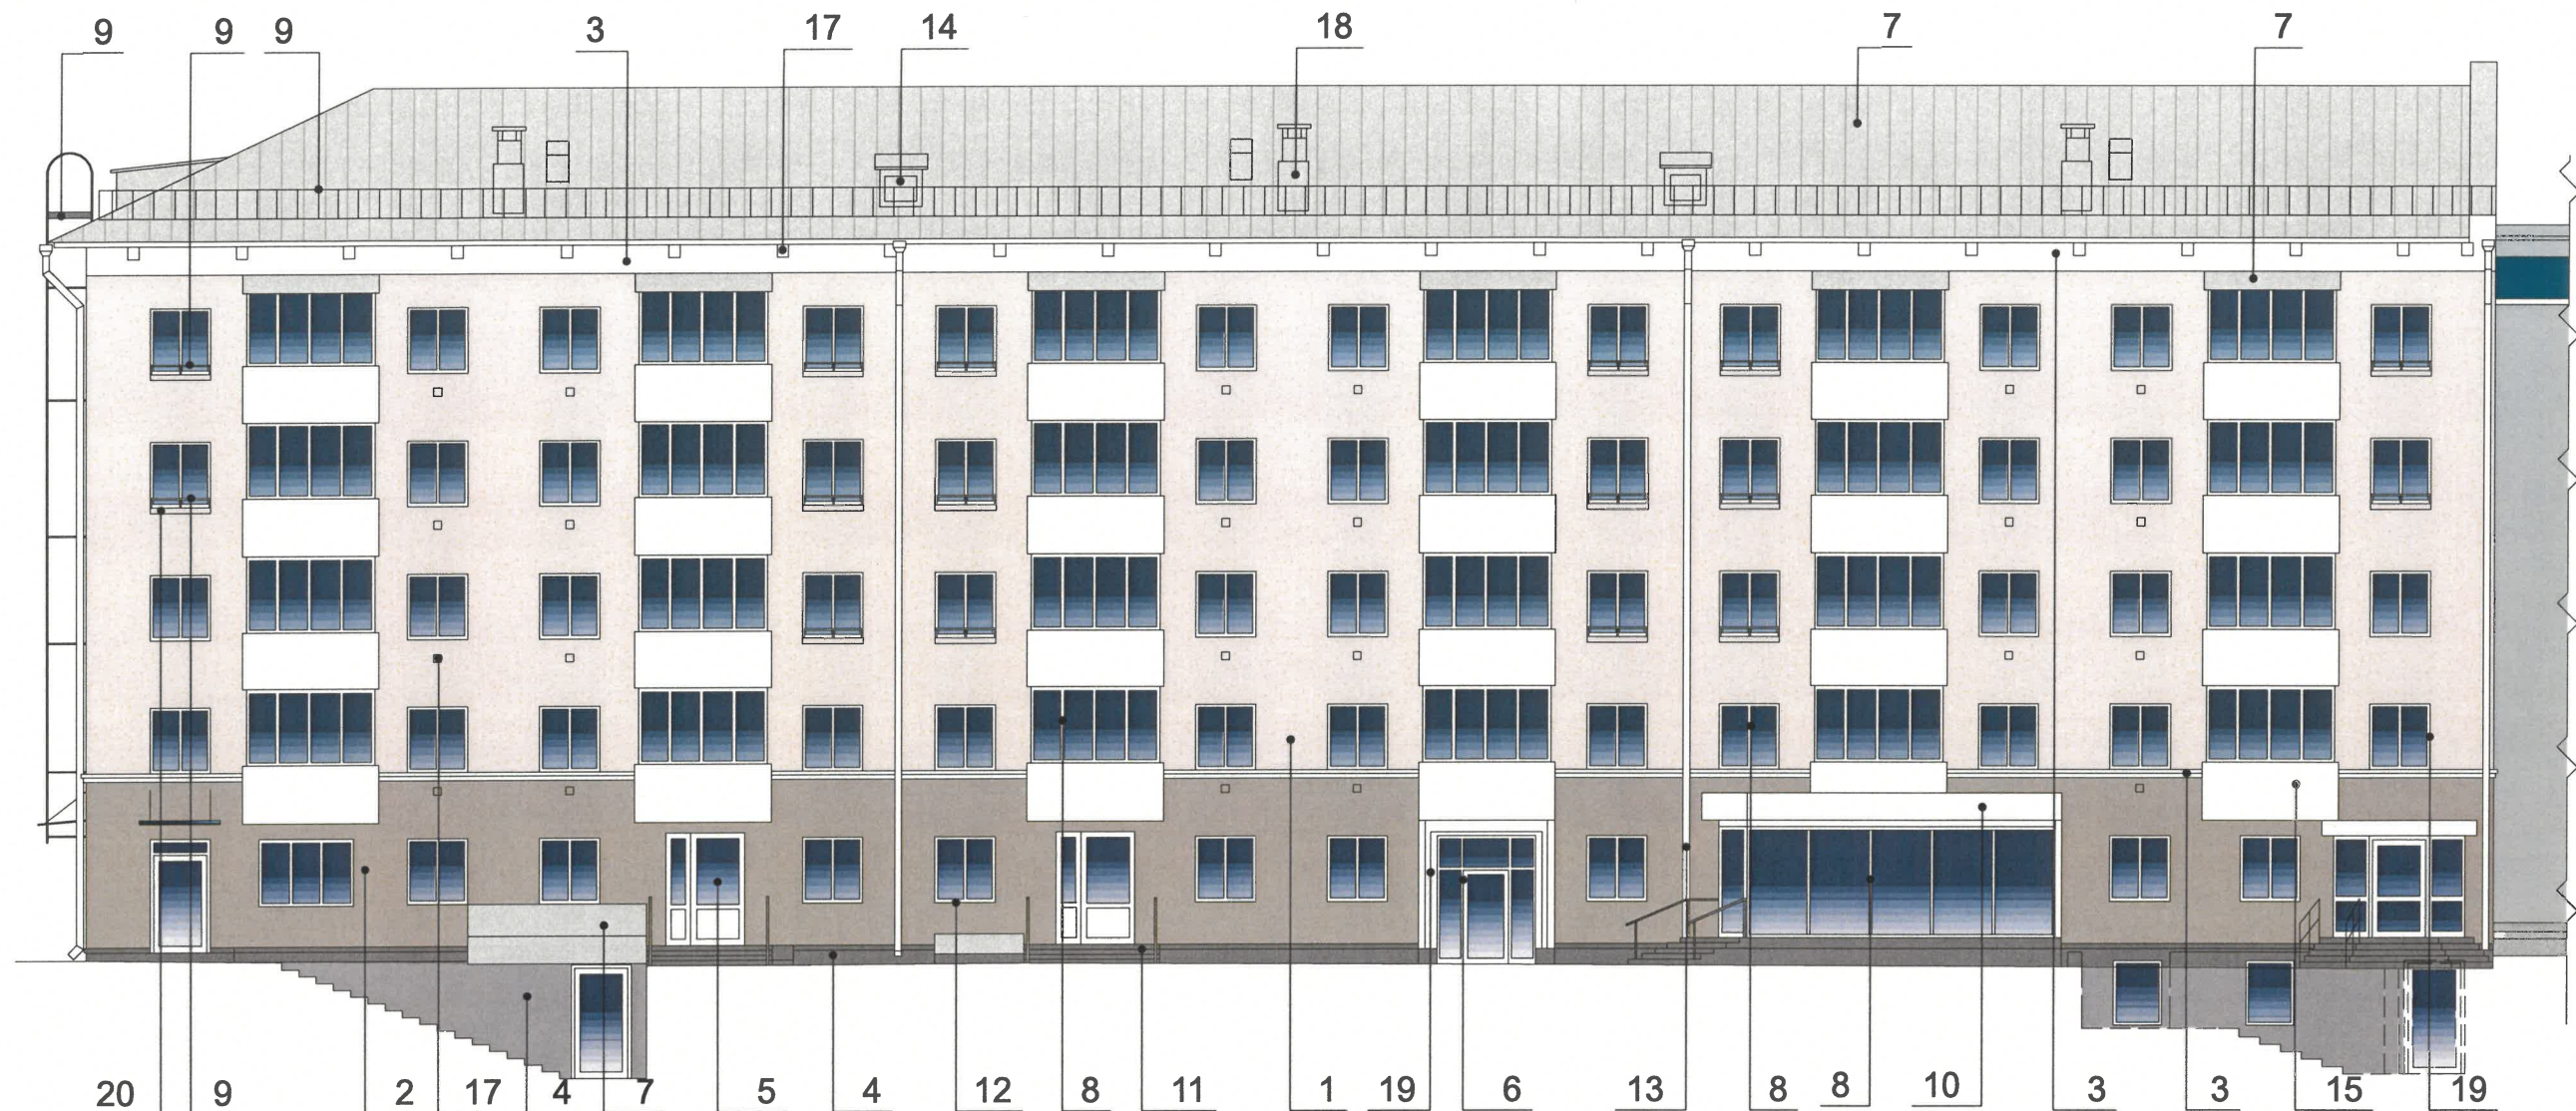


Примечания


1. В случае, если наружные лестницы при дополнительно устроенных входах в общественные помещения здания выходят за границы предоставленного земельного участка и красные линии квартала, то устройство дополнительных или переустройство существующих входных групп требует получения разрешения в установленном порядке.
2. Требования к входным группам установлены пунктом 11.7 Правил благоустройства территории города Перми, утвержденных Решением Пермской городской Думы от 15.12.2020 № 277.
3. При размещении новой входной группы, изменении входной группы при проведении реконструкции, капитального ремонта здания, строения, сооружения требуется разработка проекта колерного паспорта.
4. Размещение входных групп, расположенных в границах территорий достопримечательных мест на территории города Перми, должно соответствовать требованиям, установленным органом охраны объектов культурного наследия.
5. Требования к входным группам, расположенным в границах территорий общего пользования, за исключением входных групп, расположенных в границах территорий достопримечательных мест:
  - архитектурные элементы входных групп (крыльца, входная площадка, ступени, лестницы, ограждения, парапеты, роллетные системы (рольставни), козырьки, прямки, пандусы или подъемные устройства для маломобильных групп населения) должны быть выполнены параллельно фасаду здания, строения, сооружения на расстоянии не более чем 1,5 м от фасада здания, строения, сооружения и при условии сохранения ширины пешеходной зоны (тротуара) не менее 2 м;
  - размер входной площадки - 1,5 м x 1,85 м;
  - входная группа (прямка) в подвальное или полуподвальное помещение должна быть выполнена параллельно фасаду здания, строения, сооружения с лестницей на расстоянии не более чем 1,5 м от фасада здания, строения, сооружения. По периметру входной группы (прямки) устраивается парапет высотой не более 0,5 , над входной группой (прямком) устанавливается козырек с водоотводом;
  - на высоте не более 0,72 м от уровня земли входная группа должна быть выполнена за счет внутреннего пространства здания, строения, сооружения.
6. Ступени и входная площадка входных групп должны иметь противоскользящее покрытие или полосы.
7. На одном из торцов входной площадки может быть предусмотрен пандус или подъемное устройство для маломобильных групп населения.
8. Наружная кнопка вызывного устройства должна быть размещена в начале заезда на пандус или при входе на подъемное устройство для маломобильных групп населения.

Условные обозначения:

1 -выноска и номер позиции согласно  
Ведомости отделки фасадов на листе 2

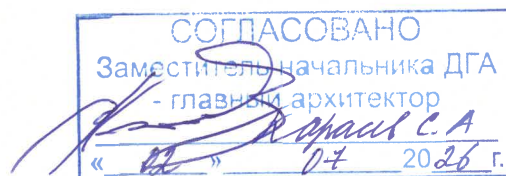

|            |          |        |        |       |       |                                                                              |                      |      |
|------------|----------|--------|--------|-------|-------|------------------------------------------------------------------------------|----------------------|------|
|            |          |        |        |       |       | 674-27-2026-ПОФ                                                              |                      |      |
|            |          |        |        |       |       | Колерный паспорт<br>по ул. Крупской, № 28<br>Мотовилихинского района г.Перми |                      |      |
| Изм.       | Кол. уч. | Лист   | № док. | Подп. | Дата  | Многоквартирный дом                                                          | Стадия               | Лист |
| Архитектор |          | Турбин |        |       | 05.26 |                                                                              | П                    | 4    |
|            |          |        |        |       |       | Главный фасад                                                                | ООО РСМП "Энергетик" |      |
| Н.контроль |          | Янушко |        |       | 05.26 |                                                                              |                      |      |

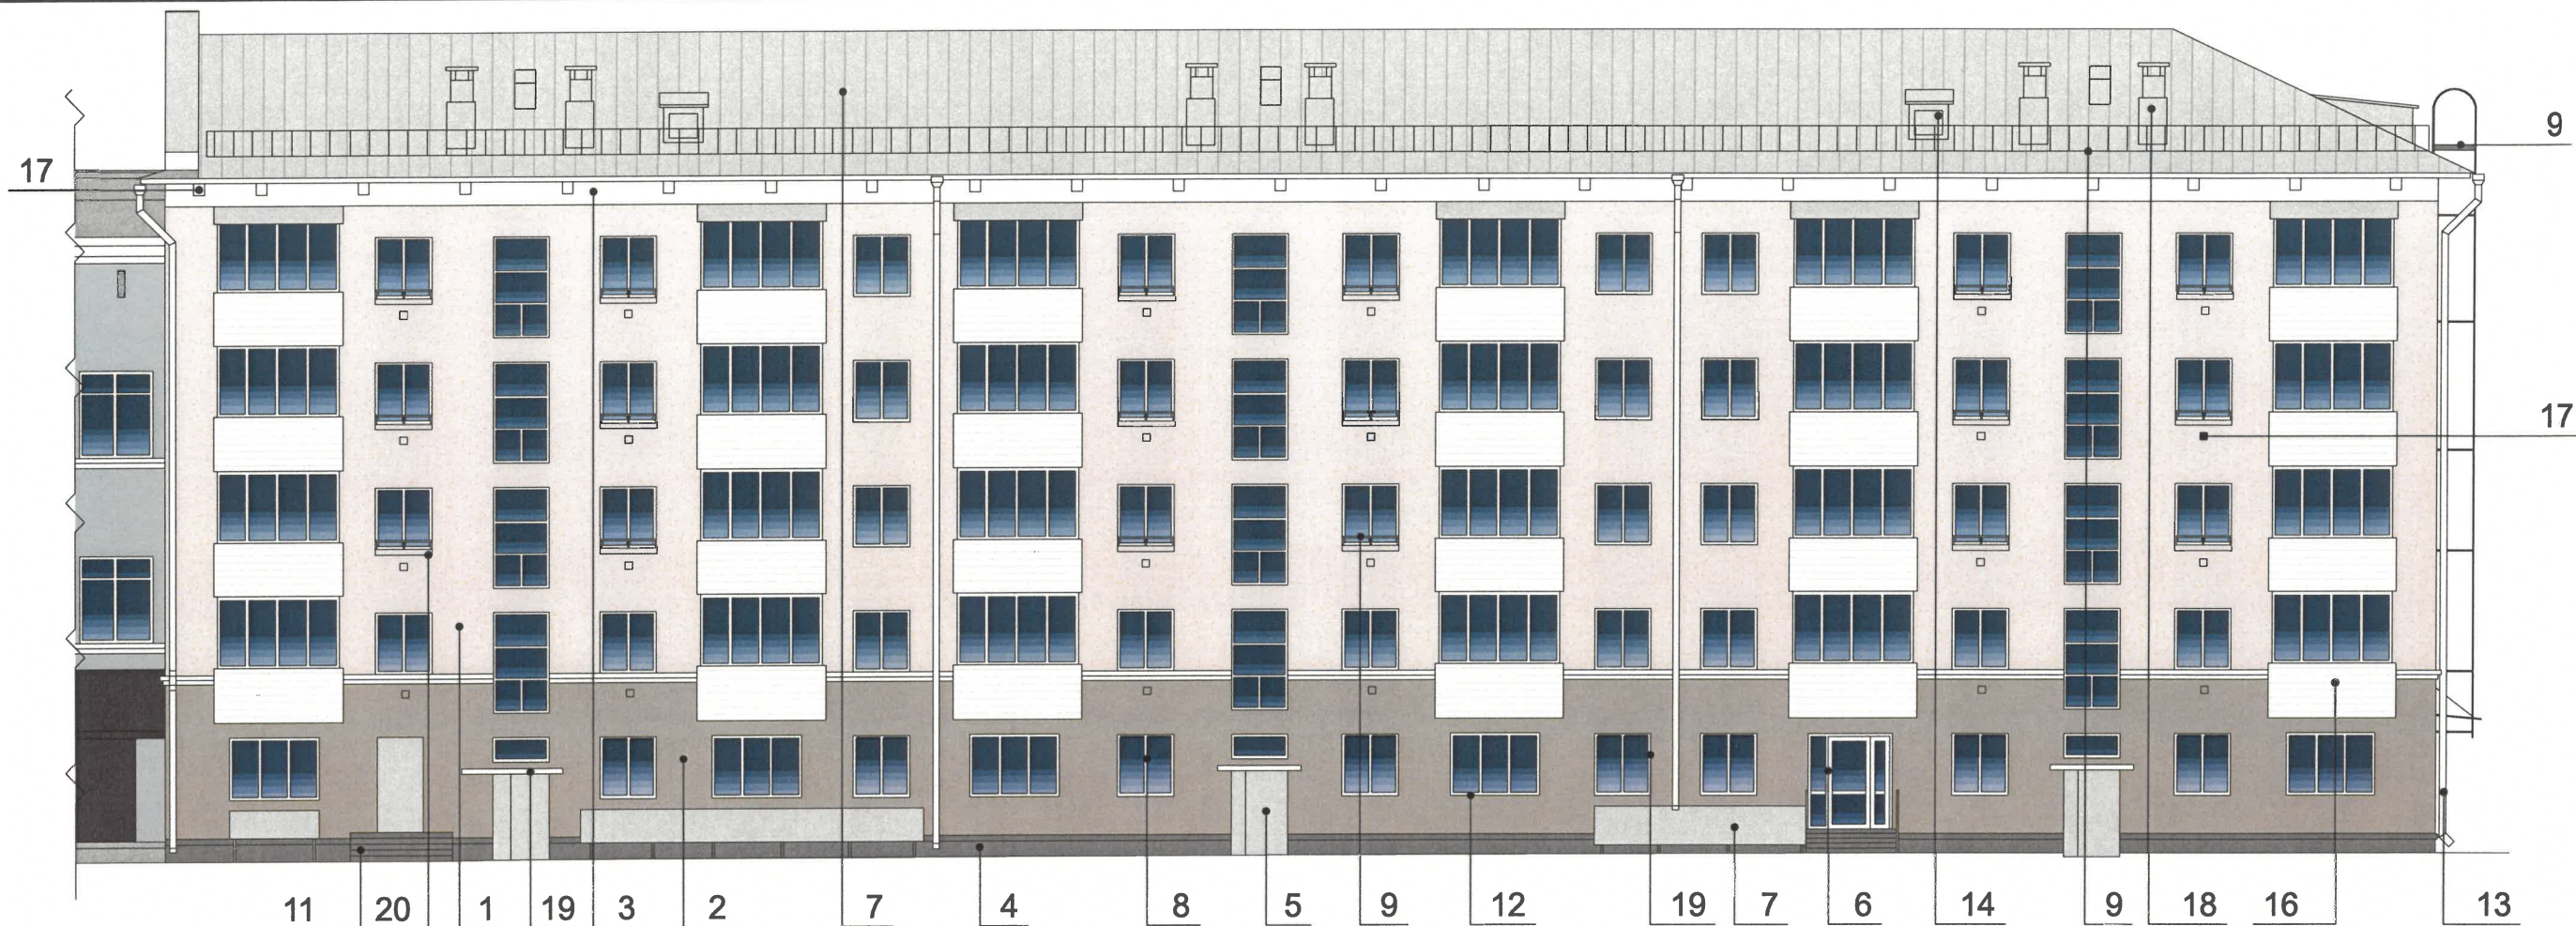

Примечания

1. Требования к размещению наружных блоков систем кондиционирования, маскирующих ограждений наружных блоков систем кондиционирования (далее – маскирующие ограждения) на фасадах капитальных объектов установлены пунктом 11.9 Правил благоустройства территории города Перми, утвержденных решением Пермской городской Думы от 15.12.2020 № 277 (далее — Правила), в частности, на фасадах капитальных объектов, расположенных в границах городского центра, а также расположенных на территориях, выходящих на улицы особого градостроительного значения-магистралей городского значения, наружные блоки систем кондиционирования размещаются следующими способами:
- на главных и (или) боковых фасадах капитальных объектов с использованием маскирующих ограждений;
  - внутри балкона, лоджии, не превышая верхнюю высотную отметку ограждения балкона, лоджии;
  - в специально оборудованных для этих целей местах, нишах, предусмотренных проектной документацией при строительстве, реконструкции, капитальном ремонте капитального объекта, с использованием маскирующих ограждений;
  - под лестницей входной группы с использованием маскирующих ограждений;
  - в окнах подвального (цокольного) этажа без выхода за плоскость фасада;
  - на крышах капитальных объектов;
  - в арочных проездах на высоте не менее 3,0 метра от поверхности земли с соблюдением единой горизонтальной оси с использованием маскирующих ограждений;
  - под оконными проемами с использованием маскирующих ограждений с соблюдением единой горизонтальной и вертикальной осей.
2. Маскирующие ограждения на фасадах капитальных объектов должны быть выполнены в виде экранов, решеток, корзин, состоящих из передней и боковых панелей, выполненных из горизонтальных реек: ширина рейки - не менее 0,03 м и не более 0,06 м, расстояние между ближайшими рейками - не менее 0,03 м и не более 0,06 м; в цвет части фасада капитального объекта, указанный в колерном паспорте капитального объекта, на которой размещаются маскирующие ограждения.
3. Требования к размещению наружных блоков систем кондиционирования на дворовых фасадах капитальных объектов не устанавливаются.
4. Требования к размещению наружных блоков систем кондиционирования, маскирующих ограждений на фасадах капитальных объектов, расположенных на территориях, не входящих в границы городского центра, а также на территориях, не выходящих на улицы особого градостроительного значения-магистралей городского значения, не устанавливаются, за исключением случая, предусмотренного подпунктом 11.9.7 Правил (после проведения Капитального ремонта наружные блоки систем кондиционирования, маскирующие ограждения подлежат размещению в соответствии с подпунктами 11.9.1-11.9.5 Правил).
5. Размещение наружных блоков систем кондиционирования не должно нарушать законные интересы собственников жилых помещений в непосредственной близости с оборудованием.
6. Постановлением Правительства ПК от 16.06.2014 №485 установлены ограничения использования фасадов, расположенных вдоль исторических линий застройки, а также боковых фасадов, примыкающих к историческим линиям застройки. В частности, запрещается размещение на фасадах антенн, наружных блоков вентиляции и кондиционирования, вентиляционных труб, элементов систем газоснабжения и других технологических элементов зданий и сооружений.
7. Антенны, наружные блоки вентиляции и кондиционирования, вентиляционные трубы, элементы системы газоснабжения и другие технологические элементы зданий и сооружений могут размещаться на кровле объектов капитального строительства компактными упорядоченными группами с использованием единой несущей основы, в том числе с устройством ограждения, а также на фасадах, не обращенных к историческим линиям застройки и не примыкающих к ним.


Условные обозначения:

1

-выноска и номер позиции согласно  
Ведомости отделки фасадов на листе 1

СОГЛАСОВАНО  
Заместитель начальника ДГА  
- главный архитектор  
Варламов С.А.  
« 22 » 04 2026 г.

|            |          |      |        |       |       |                                                                              |                      |      |
|------------|----------|------|--------|-------|-------|------------------------------------------------------------------------------|----------------------|------|
|            |          |      |        |       |       | 674-27-2026-ПОФ                                                              |                      |      |
|            |          |      |        |       |       | Колерный паспорт<br>по ул. Крупской, № 28<br>Мотовилихинского района г.Перми |                      |      |
| Изм.       | Кол. уч. | Лист | № док. | Подп. | Дата  | Многоквартирный дом                                                          | Стадия               | Лист |
| Архитектор | Турбин   |      |        |       | 05.26 |                                                                              | П                    | 5    |
|            |          |      |        |       |       | Дворовой фасад                                                               | ООО РСМП "Энергетик" |      |
| Н.контроль | Янушко   |      |        |       | 05.26 |                                                                              |                      |      |

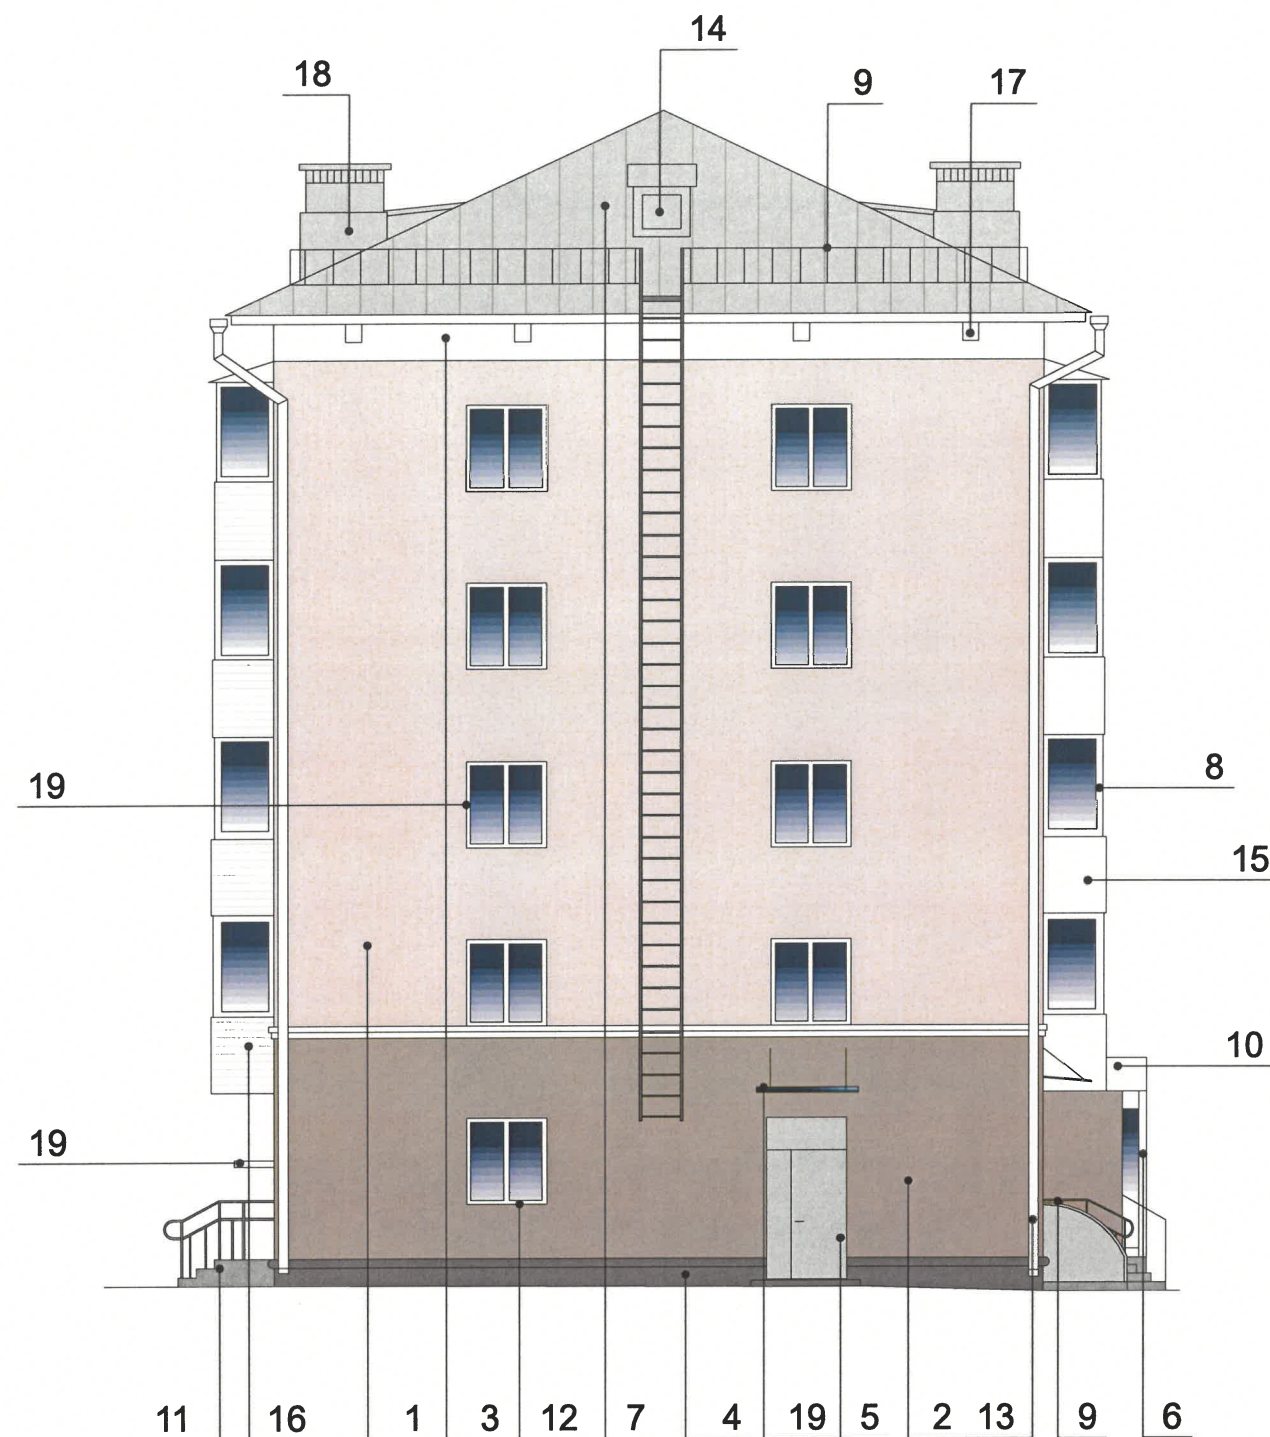


**Условные обозначения:**

1 -выноска и номер позиции согласно  
Ведомости отделки фасадов на листе 1

Примечания:  
1. Условия устройства и переустройства входных групп см.лист 4.  
2. Условия размещения систем кондиционирования см.лист 5.


СОГЛАСОВАНО  
Заместитель начальника ДГА  
- главный архитектор  
« 04 » 20 26 г.

|            |          |        |        |               |       |                                                                              |                      |      |        |
|------------|----------|--------|--------|---------------|-------|------------------------------------------------------------------------------|----------------------|------|--------|
|            |          |        |        |               |       | 674-27-2026-ПОФ                                                              |                      |      |        |
|            |          |        |        |               |       | Колерный паспорт<br>по ул. Крупской, № 28<br>Мотовилихинского района г.Перми |                      |      |        |
| Изм.       | Кол. уч. | Лист   | № док. | Подп.         | Дата  | Многоквартирный дом                                                          | Стадия               | Лист | Листов |
| Архитектор |          | Турбин |        | <i>Турбин</i> | 05.26 |                                                                              | П                    | 6    |        |
|            |          |        |        |               |       | Боковые фасады                                                               |                      |      |        |
| Н.контроль |          | Янушко |        | <i>Янушко</i> | 05.26 |                                                                              | ООО РСМП "Энергетик" |      |        |

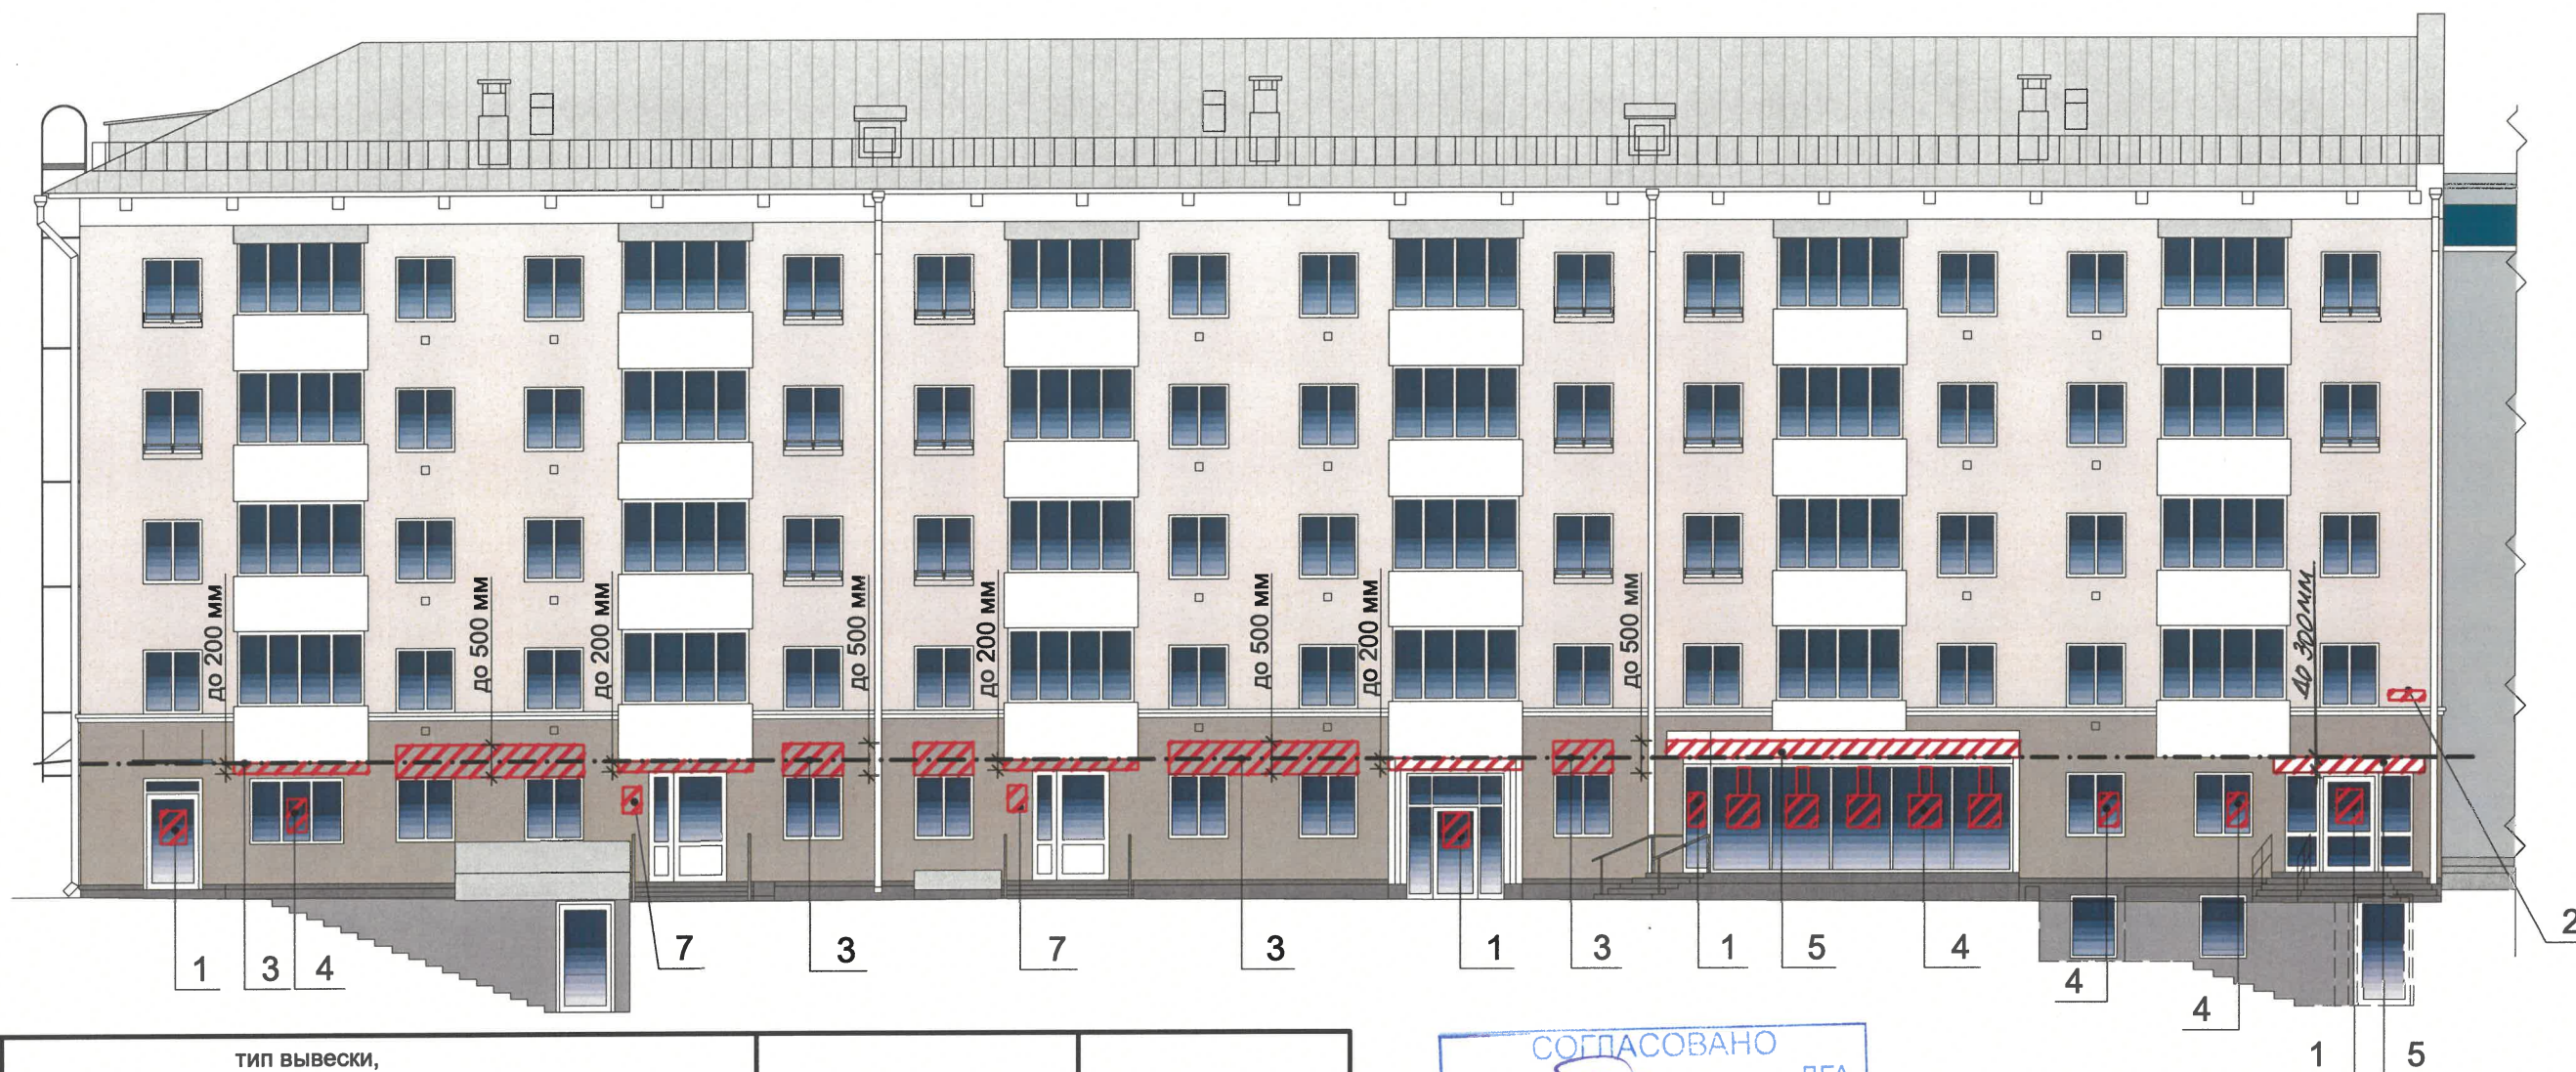

СОГЛАСОВАНО  
Заместитель начальника ДГА  
- главный архитектор  
«*Карачин*» 20.26 г.


**Условные обозначения:**

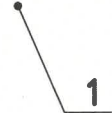- -единая горизонтальная ось средств размещения информации, рекламных конструкций
-  -места допустимого размещения средств размещения информации, рекламных конструкций
-  -выноска и номер позиции согласно Ведомости средств размещения информации, рекламных конструкций см. на листе 8


| №  | тип вывески, материал, способы крепления   | цвет (с указанием RAL)              | наличие подсветки                                       |
|----|---|-------------------------------------|---------------------------------------------------------|
| 1. | Информационная табличка (режимник). Одиночная (500x700). Несплошная выклейка буквенными, цифровыми символами (знаками) из декоративной пленки   | Фирменные цвета                     | Без подсветки                                           |
| 2. | Указатель с наименованием улицы и номером дома(здания) (пункт 11.4.2 Решения Пермской городской Думы от 15.12.2020 №277). Пластик, металл.   | Синий:R-(0), G-(20), B-(120); белый | Внутренняя подсветка                                    |
| 3. | Вывеска - объемные буквы и/или логотипы без подложки на металлических направляющих в цвет фасада на стене здания. Металл, пластик, плёнки   | Фирменные цвета                     | Возможна подсветка                                      |
| 4. | Вывеска в виде сплошной панели с внутренней стороны витрин, витражей, оконных блоков (высотой не более половины высоты одного остекления витрины, витража, оконного блока, шириной не более половины ширины одного остекления витрины, витража, оконного блока) путем крепления такой панели подвесами к верхней части проема витрины, витража, оконного блока (например, на тросах) с отступом от остекления не менее чем на 0,15 м. Металл, пластик, пленки. | Фирменные цвета                     | Возможна подсветка                                      |
| 5. | Вывеска - объемные буквы и /или логотипы без подложки на металлических направляющих на фризе. Металл, пластик, пленки   | Фирменные цвета                     | Внутренняя подсветка/ Контурная подсветка/ Светодиодная |
| 6. | Указатель номера подъезда и квартир (пункт 11.4.2 Решения Пермской городской Думы от 15.12.2020 № 277). Оргстекло, металл, пластик.   | Синий:R-(0), G-(20), B-(120); белый | Внутренняя подсветка                                    |
| 7. | Информационная табличка (режимник). Одиночная (500x700). Металл, пластик, оргстекло.   | Фирменные цвета                     | Без подсветки                                           |

|            |          |      |        |       |       |
|------------|----------|------|--------|-------|-------|
| Изм.       | Кол. уч. | Лист | № док. | Подп. | Дата  |
| Архитектор | Турбин   |      |        |       | 05.26 |
| Н.контроль | Янушко   |      |        |       | 05.26 |


|                                                                        |  |                      |      |
|------------------------------------------------------------------------|--|----------------------|------|
| 674-27-2026-ПОФ                                                        |  |                      |      |
| Колерный паспорт по ул. Крупской, № 28 Мотовилихинского района г.Перми |  |                      |      |
| Многоквартирный дом                                                    |  | Стадия               | Лист |
|                                                                        |  | П                    | 7    |
| Размещение средств размещения информации, рекламных конструкций        |  | ООО РСМП "Энергетик" |      |

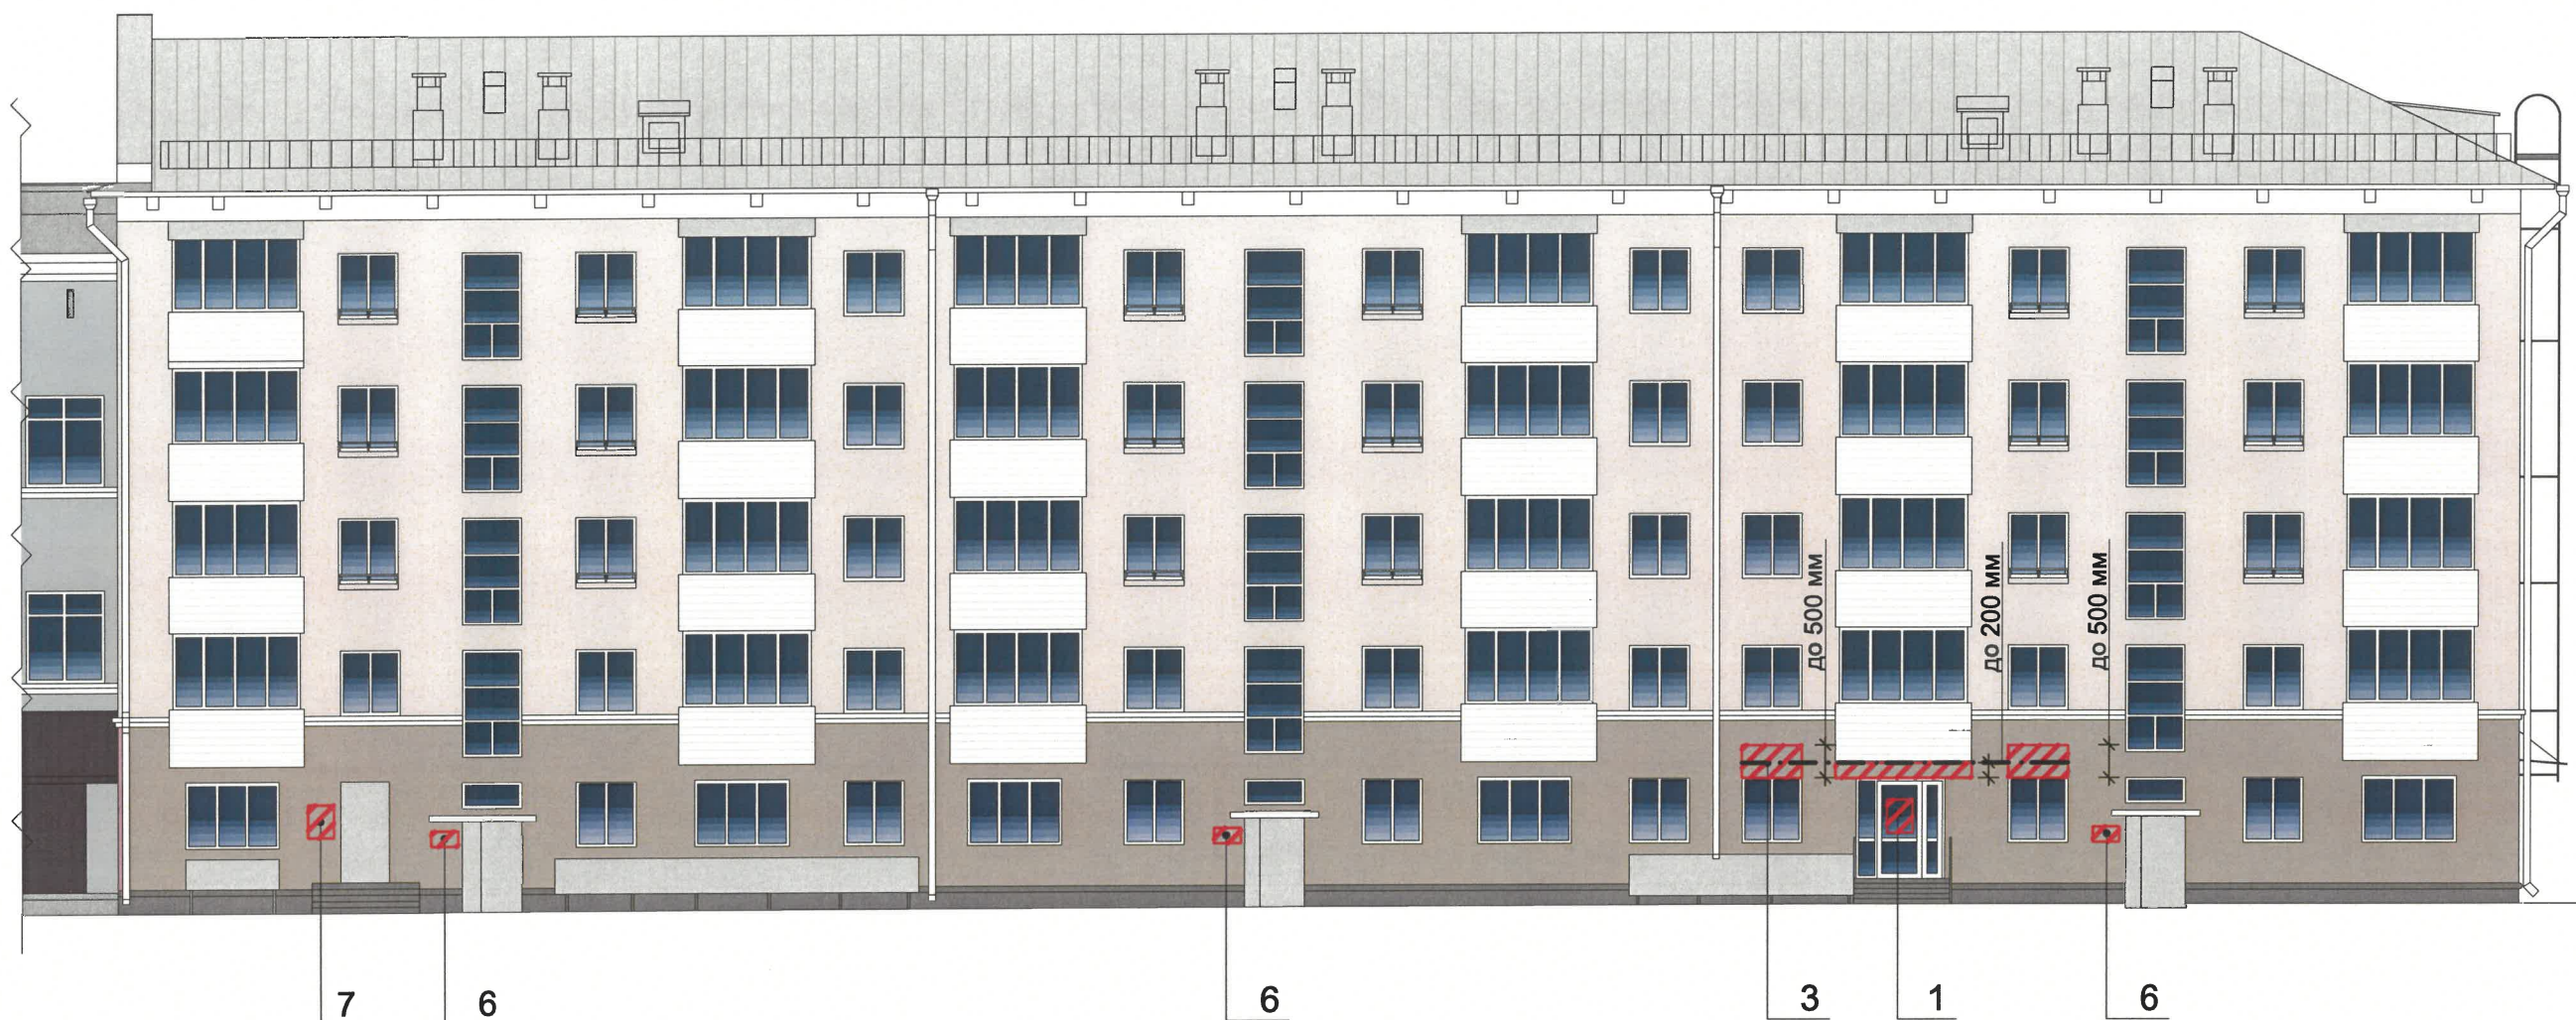

**Узел крепления объекта (объемные буквы)  
на фризе**

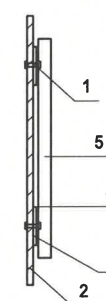

- 1 - болт с гайкой D10 L80
- 2 - металлоконструкция балкона
- 3 - металлоконструкция 200x200 мм
- 4 - композитный материал
- 5 - объемная буква

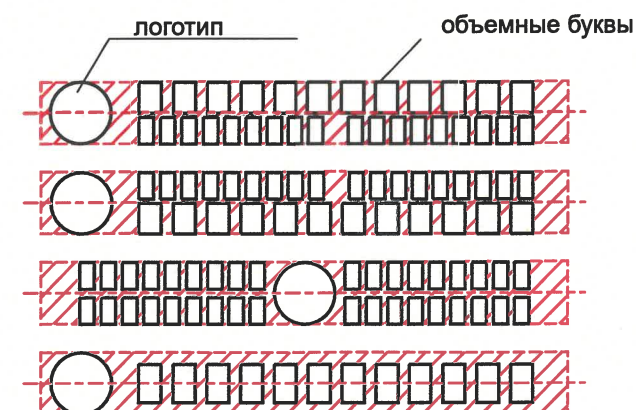


**Условные обозначения:**

- -единая горизонтальная ось средств размещения информации, рекламных конструкций
-  -места допустимого размещения средств размещения информации, рекламных конструкций
-  -выноска и номер позиции согласно Ведомости средств размещения информации, рекламных конструкций см. на листе 7

СОГЛАСОВАНО  
Заместитель начальника ДГА  
- главный архитектор  
«*Карасев С.А.*» 20.06.2026 г.

|            |          |        |        |               |       |                                                                              |                      |      |
|------------|----------|--------|--------|---------------|-------|------------------------------------------------------------------------------|----------------------|------|
|            |          |        |        |               |       | 674-27-2026-ПОФ                                                              |                      |      |
|            |          |        |        |               |       | Колерный паспорт<br>по ул. Крупской, № 28<br>Мотовилихинского района г.Перми |                      |      |
| Изм.       | Кол. уч. | Лист   | № док. | Подп.         | Дата  | Многоквартирный дом                                                          | Стадия               | Лист |
| Архитектор |          | Турбин |        | <i>Турбин</i> | 05.26 |                                                                              | П                    | 8    |
|            |          |        |        |               |       | Размещение средств размещения<br>информации, рекламных конструкций           | ООО РСМП "Энергетик" |      |
| Н.контроль |          | Янушко |        | <i>Янушко</i> | 05.26 |                                                                              |                      |      |

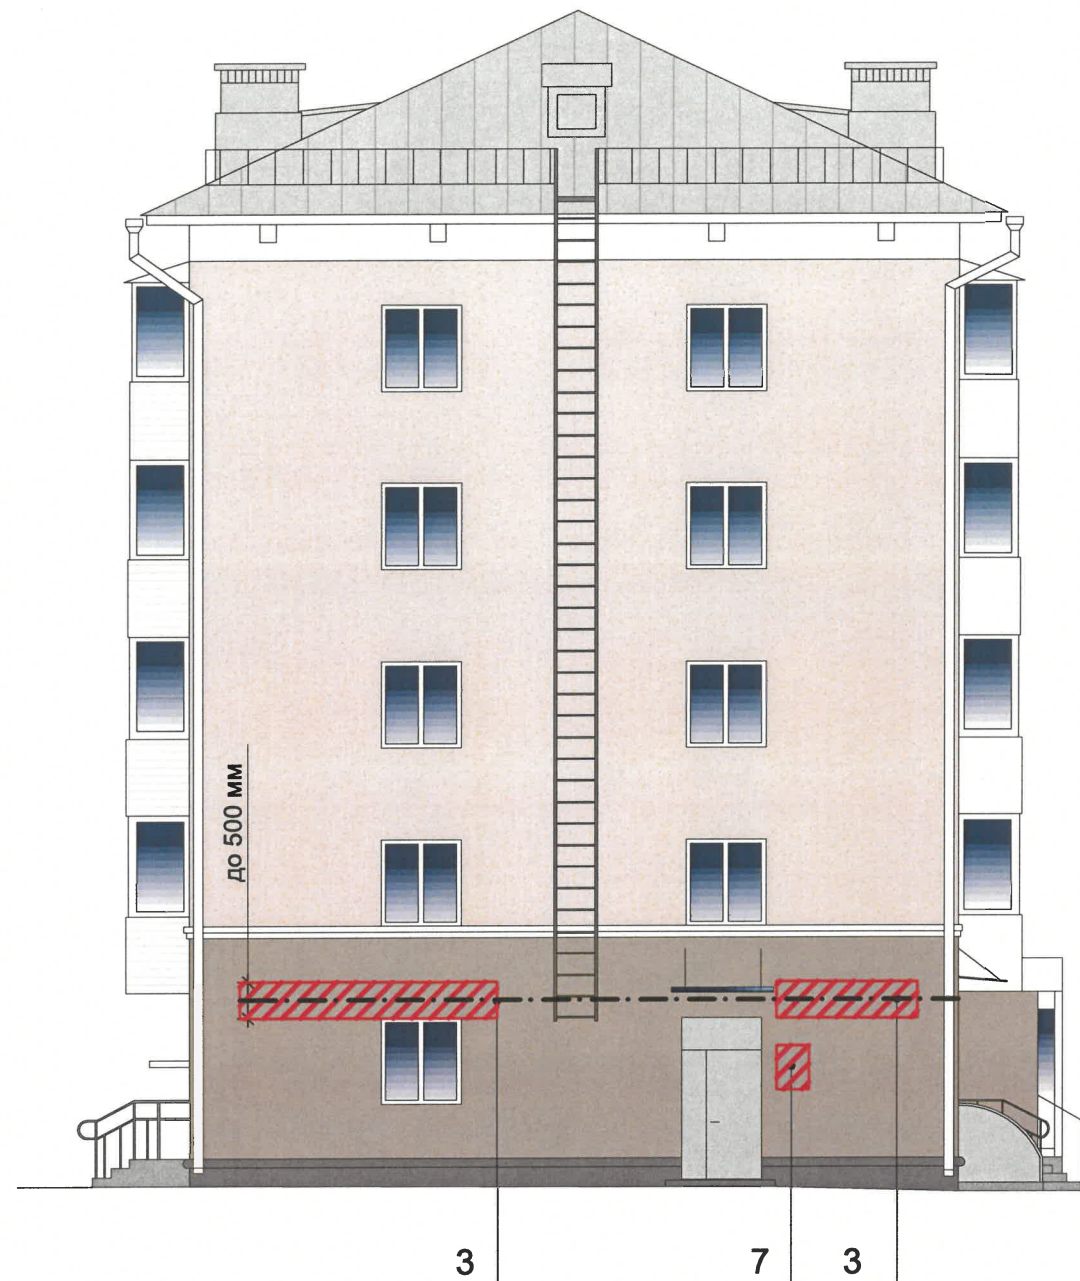


СОГЛАСОВАНО  
Заместитель начальника ДГА  
- главный архитектор  
«*С.А. Караев*» 07 2026 г.


**Условные обозначения:**

- -единая горизонтальная ось средств размещения информации, рекламных конструкций
-  -места допустимого размещения средств размещения информации, рекламных конструкций
-  -выноска и номер позиции согласно Ведомости средств размещения информации, рекламных конструкций см. на листе 7


|            |          |        |        |               |       |                                                                              |                      |      |        |
|------------|----------|--------|--------|---------------|-------|------------------------------------------------------------------------------|----------------------|------|--------|
|            |          |        |        |               |       | 674-27-2026-ПОФ                                                              |                      |      |        |
|            |          |        |        |               |       | Колерный паспорт<br>по ул. Крупской, № 28<br>Мотовилихинского района г.Перми |                      |      |        |
| Изм.       | Кол. уч. | Лист   | № док. | Подп.         | Дата  | Многоквартирный дом                                                          | Стадия               | Лист | Листов |
| Архитектор |          | Турбин |        | <i>Турбин</i> | 05.26 |                                                                              | П                    | 9    |        |
| Н.контроль |          | Янушко |        | <i>Янушко</i> | 05.26 | Размещение средств размещения информации, рекламных конструкций              | ООО РСМП "Энергетик" |      |        |

|              |              |              |  |  |
|--------------|--------------|--------------|--|--|
| Согласовано  |              |              |  |  |
|              |              |              |  |  |
|              |              |              |  |  |
|              |              |              |  |  |
| Инв. № подл. | Подп. и дата | Взам. инв. № |  |  |
|              |              |              |  |  |
|              |              |              |  |  |
|              |              |              |  |  |
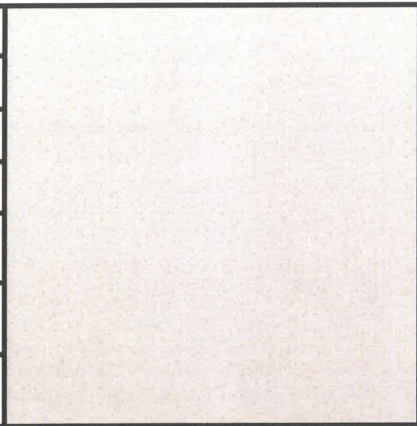
|                                            |                                   |    |     |                                                                                     |  |
|--------------------------------------------|-----------------------------------|----|-----|-------------------------------------------------------------------------------------|--|
| позиция<br>ведомости<br>отделки<br>фасадов | координаты цвета<br>RAL 075-85-10 | C: | 0   |  |  |
|                                            |                                   | M: | 4   |                                                                                     |  |
|                                            |                                   | Y: | 14  |                                                                                     |  |
|                                            |                                   | K: | 13  |                                                                                     |  |
| 1,17,20                                    |                                   | R: | 216 |                                                                                     |  |
|                                            |                                   | G: | 216 |                                                                                     |  |
|                                            |                                   | B: | 214 |                                                                                     |  |
|                                            |                                   |    |     |                                                                                     |  |
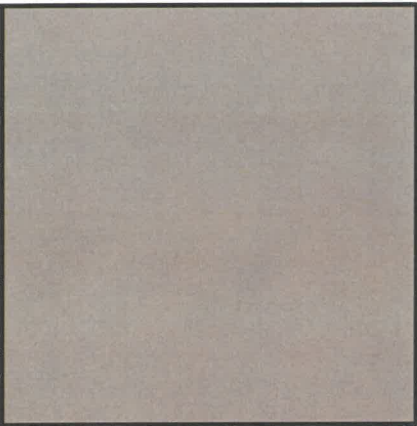
|                                            |                                   |    |     |                                                                                      |  |
|--------------------------------------------|-----------------------------------|----|-----|--------------------------------------------------------------------------------------|--|
| позиция<br>ведомости<br>отделки<br>фасадов | координаты цвета<br>RAL 075-60-20 | C: | 25  |  |  |
|                                            |                                   | M: | 44  |                                                                                      |  |
|                                            |                                   | Y: | 42  |                                                                                      |  |
|                                            |                                   | K: | 14  |                                                                                      |  |
| 2,17                                       |                                   | R: | 179 |                                                                                      |  |
|                                            |                                   | G: | 138 |                                                                                      |  |
|                                            |                                   | B: | 126 |                                                                                      |  |
|                                            |                                   |    |     |                                                                                      |  |

|                                            |                              |    |     |  |
|--------------------------------------------|------------------------------|----|-----|--|
| позиция<br>ведомости<br>отделки<br>фасадов | координаты цвета<br>RAL 9003 | C: | 0   |  |
|                                            |                              | M: | 0   |  |
|                                            |                              | Y: | 0   |  |
|                                            |                              | K: | 0   |  |
| 3,6,8,10,12,13,<br>15,16,17,19             |                              | R: | 244 |  |
|                                            |                              | G: | 248 |  |
|                                            |                              | B: | 244 |  |
|                                            |                              |    |     |  |
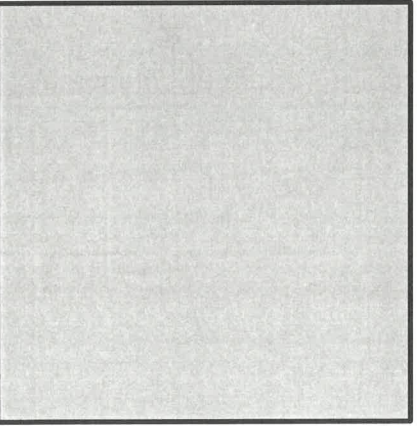
|                                            |                              |    |     |                                                                                       |
|--------------------------------------------|------------------------------|----|-----|---------------------------------------------------------------------------------------|
| позиция<br>ведомости<br>отделки<br>фасадов | координаты цвета<br>RAL 7004 | C: | 0   |  |
|                                            |                              | M: | 0   |                                                                                       |
|                                            |                              | Y: | 0   |                                                                                       |
|                                            |                              | K: | 45  |                                                                                       |
| 5,7,9,14,18                                |                              | R: | 158 |                                                                                       |
|                                            |                              | G: | 160 |                                                                                       |
|                                            |                              | B: | 161 |                                                                                       |
|                                            |                              |    |     |                                                                                       |

|                                            |                              |    |     |  |  |
|--------------------------------------------|------------------------------|----|-----|--|--|
| позиция<br>ведомости<br>отделки<br>фасадов | координаты цвета<br>RAL 7006 | C: | 0   |  |  |
|                                            |                              | M: | 10  |  |  |
|                                            |                              | Y: | 30  |  |  |
|                                            |                              | K: | 60  |  |  |
| 4,9                                        |                              | R: | 117 |  |  |
|                                            |                              | G: | 111 |  |  |
|                                            |                              | B: | 97  |  |  |

СОГЛАСОВАНО  
Заместитель начальника ДГА  
- главный архитектор  
« 02 » 07 2026 г.

Примечания:  
Цвета в стандарте RAL и цветовой палитре CMYK, RGB приведены с сайта  
<https://colorscheme.ru/> (каталог цветов RAL CLASSIC, RAL DESIGN).

|                                                                              |          |      |       |                      |       |
|------------------------------------------------------------------------------|----------|------|-------|----------------------|-------|
| 674-27-2026-ПОФ                                                              |          |      |       |                      |       |
| Колерный паспорт<br>по ул. Крупской, № 28<br>Мотовилихинского района г.Перми |          |      |       |                      |       |
| Изм.                                                                         | Кол. уч. | Лист | № док | Подп.                | Дата  |
| Архитектор                                                                   | Турбин   |      |       |                      | 05.26 |
| Многоквартирный дом                                                          |          |      |       | Стадия               | Лист  |
|                                                                              |          |      |       | П                    | 10    |
| Эталоны колеров                                                              |          |      |       | ООО РСМП "Энергетик" |       |
| Н.контроль                                                                   | Янушко   |      |       |                      | 05.26 |