

ООО "ПСК" АФ-ПРОЕКТ"

№059-11-01-26-1311 от 01.07.2016

Номер и дата входящего заявления о согласовании колерного паспорта (заполняется ДГА)

Заказчик: ООО "ДЦ "Колизей"

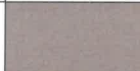
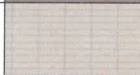
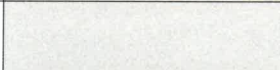
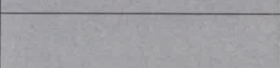
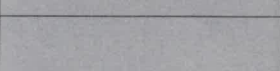
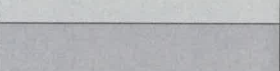
**ПАСПОРТ ВНЕШНЕГО ОБЛИКА (КОЛЕРНЫЙ ПАСПОРТ)
ОБЪЕКТА КАПИТАЛЬНОГО СТРОИТЕЛЬСТВА
(за исключением объектов, строительство которых не завершено)
(далее - колерный паспорт)**

АДРЕС ОБЪЕКТА: г.Пермь, административный район Ленинский,
улица Ленина, здание (строение) № 60

шифр: 60-06/2026-КП

г. ПЕРМЬ, 2026 г.

Ведомость чертежей, отображающих архитектурные решения		
ЛИСТ	НАИМЕНОВАНИЕ	ПРИМЕЧАНИЯ
1-2	Общие данные	
3	Существующее состояние фасадов	
4-5	Визуализация	
6	Главный фасад со стороны ул. Ленина	
7	Главный фасад со стороны ул. Куйбышева	
8	Главный фасад со стороны ул. Пермской	
9	Боковой фасад	
10-12	Размещение средств размещения информации, рекламных конструкций	
13	Архитектурно-художественная подсветка	
14	Эталоны колеров	

Ведомость отделки фасадов						
ПОЗ.	ЭЛЕМЕНТ ФАСАДА	ЭТАЛОН ЦВЕТА		ОБОЗНАЧ.	ВИД ОТДЕЛКИ	ПРИМ.
1	Цоколь			RAL 1019, RAL 7004	Фасадная облицовочная плитка	
2	Поле стен, козырек, фриз			RAL 1013	Фасадная облицовочная плитка, мрамор	плитка-60*30; мрамор-60*40, 40*40
3	Поле стен			RAL 9010	Декоративная штукатурка	
4	Переплеты окон, дверей, витражей			RAL 9003	Металлопластиковая система	
5	Витражная система			RAL 7016	Алюминиевые	
6	Декоративные элементы			RAL 230 80 10	Сталь, Композитные панели	
7	Ворота, двери			RAL 7004	Металл с покрытием атмосферостойкой краской	
8	Фриз, декоративные элементы			RAL 7016	Сталь, Композитные панели	
9	Ступени, входная площадка, пандус			-	Облицовочная плитка	
10	Козырек			RAL 7004	Металл с покрытием атмосферостойкой краской	
11	Парапет			RAL 7004	Металл с покрытием атмосферостойкой краской	
12	Стойки, ограждение, лестница			RAL 7004	Металл с покрытием атмосферостойкой краской	
13	Вент.решетки, маскирующие ограждение			RAL 9010	Металл с покрытием атмосферостойкой краской	
14	Ступени (новое благоустройство)			RAL 7035	Декоративный бетон, Террасовая доска (ПВХ, МПК)	
15	Облицовка входной группы			RAL 9006	Композитные панели	

Пояснительная записка:

Объект капитального строительства - Торгово-развлекательный центр центр Колизей Атриум по ул.Ленина, 60 в Ленинском районе г.Перми.
Год постройки и ввода в эксплуатацию: 2005 г .
В плане здания сложной конфигурации.

Нахождение в границах зон объектов культурного наследия: рассматриваемый объект не располагается в границах зоне объектов культурного наследия.

Ранее разработанные колерные паспорта: от 10.10.2018 №059-22-01-40-3223 (согласован 11.10.2018).

Настоящим колерным паспортом:
вносятся изменения в ранее согласованный колерный паспорт, где определяются типы и виды отделки, и их цветовые решения **в связи приведением капитального ремонта фасадов;**
Уточняются виды и места размещения средств размещения информации, рекламных конструкций.
Реконструкция объекта и увеличение площади фасадов не планируется.
Также предполагается модернизация фасада без увеличения объема здания и изменение благоустройства входной группы со стороны ул.Ленина, на котором будет располагаться вход "ВТБ" банка
В модернизации фасада используется: витражное остекление, линейные светильники, композитные панели, которые служат декоративными элементами фасада.
Изменение благоустройства входной группы создаст современное и репрезентатбельное входное пространство, которое будет соответствовать статусу и требованиям объекта.
Идея благоустройства заключается в создании пространства не только как входа в ТРЦ, но и как рекреационной зоны тихого отдыха с внедрением озеленения. Цветовое решение и применяемые материалы обеспечивают комплексное решение всех элементов фасадов, единство архитектурного облика здания. Средства размещения информации, рекламные конструкции не нарушат архитектурный облик здания.

Предметом согласования данного колерного паспорта являются: принятые цветовые решения элементов фасада, применяемые материалы существующего объекта недвижимости, а также определение возможных типов размещения средств размещения информации на нем. Средства размещения информации, рекламные конструкции, не соответствующие Стандартным требованиям, типу и местам их возможного размещения, предусмотренных данным колерным паспортом, подлежат демонтажу.

В соответствии с Градостроительным кодексом Российской Федерации, решением Пермской городской Думы от 15.12.2020 № 277 "Об утверждении Правил благоустройства территории города Перми" и постановлением администрации города Перми от 22.02.2017 N8 130 "Об утверждении формы и Порядка согласования паспорта внешнего облика (колерного паспорта) объекта капитального строительства (за исключением объектов, строительство которых не завершено)" колерные паспорта не являются разрешительной документацией на строительство, реконструкцию объекта капитального строительства; не являются правовым основанием на устройство пристроек, навесов, козырьков и других архитектурных элементов объекта капитального строительства.

При проведении капитального ремонта здания в сроки, установленные пунктом 11.3 Правил благоустройства для зданий, расположенных в границах городского центра и обращенных одним из фасадов на территорию общего пользования, капитальных объектов, обращенных одним из фасадов на улицу особого градостроительного значения-магистраль городского значения (не реже 1 раза в 5 лет после дня ввода в эксплуатацию капитальных объектов при строительстве, реконструкции или после дня подписания документа о приемке выполненных работ по Текущему ремонту, Капитальному ремонту капитальных объектов) необходима разработка колерного паспорта здания, предусматривающего отделку фасада и цветовое решение, соответствующие требованиям Правил благоустройства в редакции решения Пермской городской Думы от 22.10.2024 № 177.

СОГЛАСОВАНО

Заместитель начальника ДГА

- главный архитектор

« 03 » 07 2026 г.

60-06/2026-КП

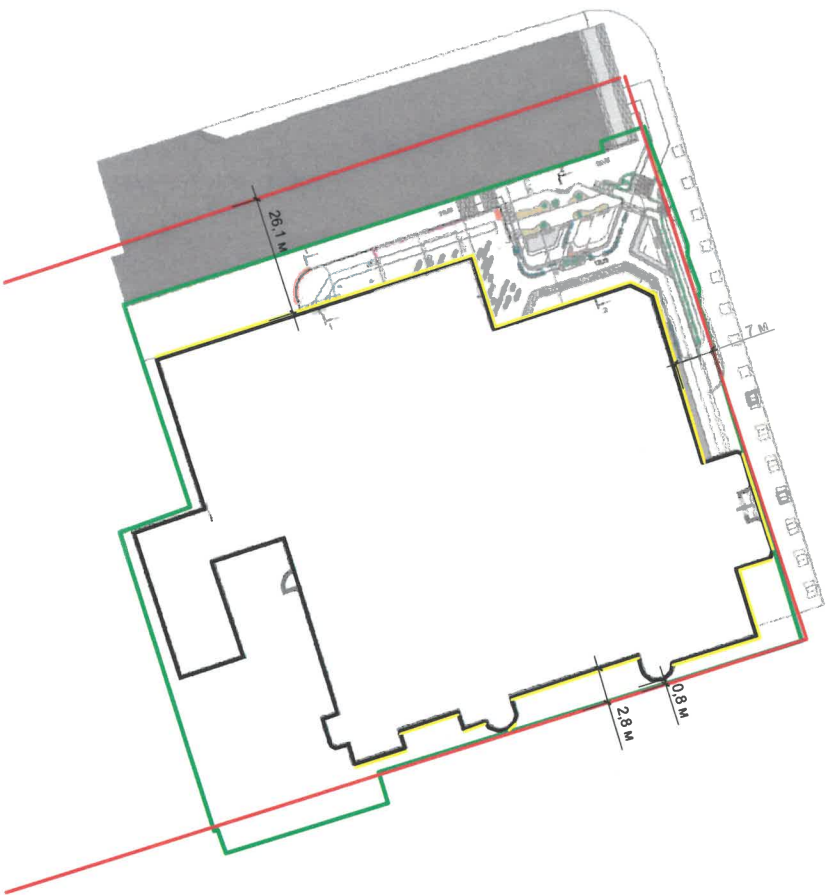
Колерный паспорт

по ул. Ленина, 60 Ленинского района г. Перми

Изм.	Кол. уч.	Лист	№ док.	Подп.	Дата	Торгово-развлекательный центр	Стадия	Лист	Листов
Разработал	Лядова				06.26		П	1	
Н.контроль	Фатыхов				06.26	Общие данные	ООО "ПСК "АФ-ПРОЕКТ"		

Инструкция о порядке производства работ, связанных с окраской фасадов и всех наружных частей зданий, сооружений, строений, расположенных на территории города Перми

- 1.Окраска (отделка) фасадов и всех наружных частей зданий, сооружений, строений, расположенных на территории города Перми, может производиться лишь на основании паспорта внешнего облика объекта капитального строительства (колерного паспорта), согласованного с департаментом градостроительства и архитектуры администрации г. Перми (далее – ДГА).
- 2.До начала процесса окраски (отделки) здания или какого-либо сооружения должны быть произведены работы по капитальному ремонту всех без исключения его наружных частей, подлежащих окраске.
- 3.До начала ремонта зданий, имеющих газосветовую рекламу, сообщить рекламораспространителю о предстоящих работах на фасаде здания с целью сохранения вывесок либо их демонтажа.
- 4.Полуразрушенные и разрушенные архитектурные художественно-скульптурные элементы фасада: карнизы, фризy, колонны, пилястры, сандрики, кронштейны, обрамления проемов, различные лепные украшения, барельефы, мозаика, художественная роспись и т.п. подлежат обязательному восстановлению в своем первоначальном виде. Категорически запрещается производить окраску здания без предварительного восстановления указанных элементов декора фасада.
- 5.Металлические поверхности отдельных элементов фасада: чугунные решетки, ограждения балконов и лестниц, элементы входных групп, двери, кронштейны и прочие архитектурно-художественные элементы фасада перед окраской очищаются от грязи, ржавчины, старой краски и покрываются вновь атмосферостойкой краской для металлических поверхностей.
- 6.В соответствии с выданными образцами цвета (колерами) на окраску (отделку) здания организация, производящая ремонт здания, составляет пробные образцы цвета, которые наносятся на подготовленную для покраски поверхность стены в уровне 1-го этажа здания (не выше 1,5 метров от земли).
- 7.Проверку и согласование пробного образца цвета (выкраса колера) производит уполномоченный представитель ДГА. Без указанных проверки и согласования производить окраску (отделку) фасадов здания категорически запрещается.
- 8.Домоуправления, организации и учреждения, производящие окраску (отделку) и связанный с нею ремонт фасадов здания, несут ответственность за выполнение настоящей инструкции и могут быть привлечены к административной ответственности за ее нарушение в соответствии со статьей 6.8.2 «Нарушение требований к внешнему виду фасадов зданий, строений, сооружений» Закона Пермского края от 06.04.2015 № 460-ПК «Об административных правонарушениях в Пермском крае».
- 9.По всем вопросам, связанным с производством работ, необходимо обращаться в ДГА по адресу: г. Пермь, ул. Сибирская, 15, каб.315, тел. 212-76-98.



Условные обозначения:

- Красные линии
- земельный участок с кадастровым номером 59:01:0000000:87387
- Рассматриваемый объект по ул.Ленина,60 в Ленинском районе г.Перми
- фасады с местами размещения средств размещения информации, рекламных конструкций

Ведомость ссылочных и прилагаемых документов

ОБОЗНАЧЕНИЕ	НАИМЕНОВАНИЕ	ПРИМЕЧАНИЕ
Решение Пермской городской Думы от 15.12.2020 № 277	Об утверждении Правил благоустройства территории города Перми	
Постановление администрации города Перми от 22.02.2017 № 130	Об утверждении Формы и Порядка согласования внешнего облика (колерного паспорта) объекта капитального строительства (за исключением объектов, строительство которых не завершено)	
Ранее разработанный колерный паспорт от 10.10.2018 №059-22-01-40-3223	Колерный паспорт по ул.Ленина, 60 в Ленинском районе г.Перми	Согл.11.10.2018
Разрешение на установку медиафасада № 450016140	https://www.gorodperm.ru/actions/main/trade-and-services/advertising/reklama_reestr/	со сроком до 06.09.2030 г.

СОГЛАСОВАНО
Заместитель начальника ДГА
- главный архитектор
« 03 » 07 2026 г.

						60-06/2026-КП			
						Колерный паспорт по ул. Ленина, 60 Ленинского района г. Перми			
Изм.	Кол. уч.	Лист	№ док.	Подп.	Дата	Торгово-развлекательный центр	Стадия	Лист	Листов
Разработал	Лядова				06.26		П	2	
Н.контроль	Фатыхов				06.26	Общие данные	ООО "ПСК "АФ-ПРОЕКТ"		



СОГЛАСОВАНО
Заместитель Начальника ДГА
- главный архитектор
« 03 » 07 2026 г.

Фотофиксация выполнена: 05.2026 г.

						60-06/2026-КП			
						Колерный паспорт по ул. Ленина, 60 Ленинского района г. Перми			
Изм.	Кол. уч.	Лист	№ док.	Подп.	Дата	Торгово-развлекательный центр	Стадия	Лист	Листов
Разработал	Лядова			<i>Лядова</i>	06.26		П	3	
Н.контроль	Фатыхов			<i>Фатыхов</i>	06.26	Существующее состояние фасадов	ООО "ПСК "АФ-ПРОЕКТ"		



СОГЛАСОВАНО
Заместитель начальника ДГА
- главный архитектор
«03» 07 2026 г.

На данном листе представлена визуализация, которая представляет общую концепцию проекта и может отличаться от фасадов колерного паспорта

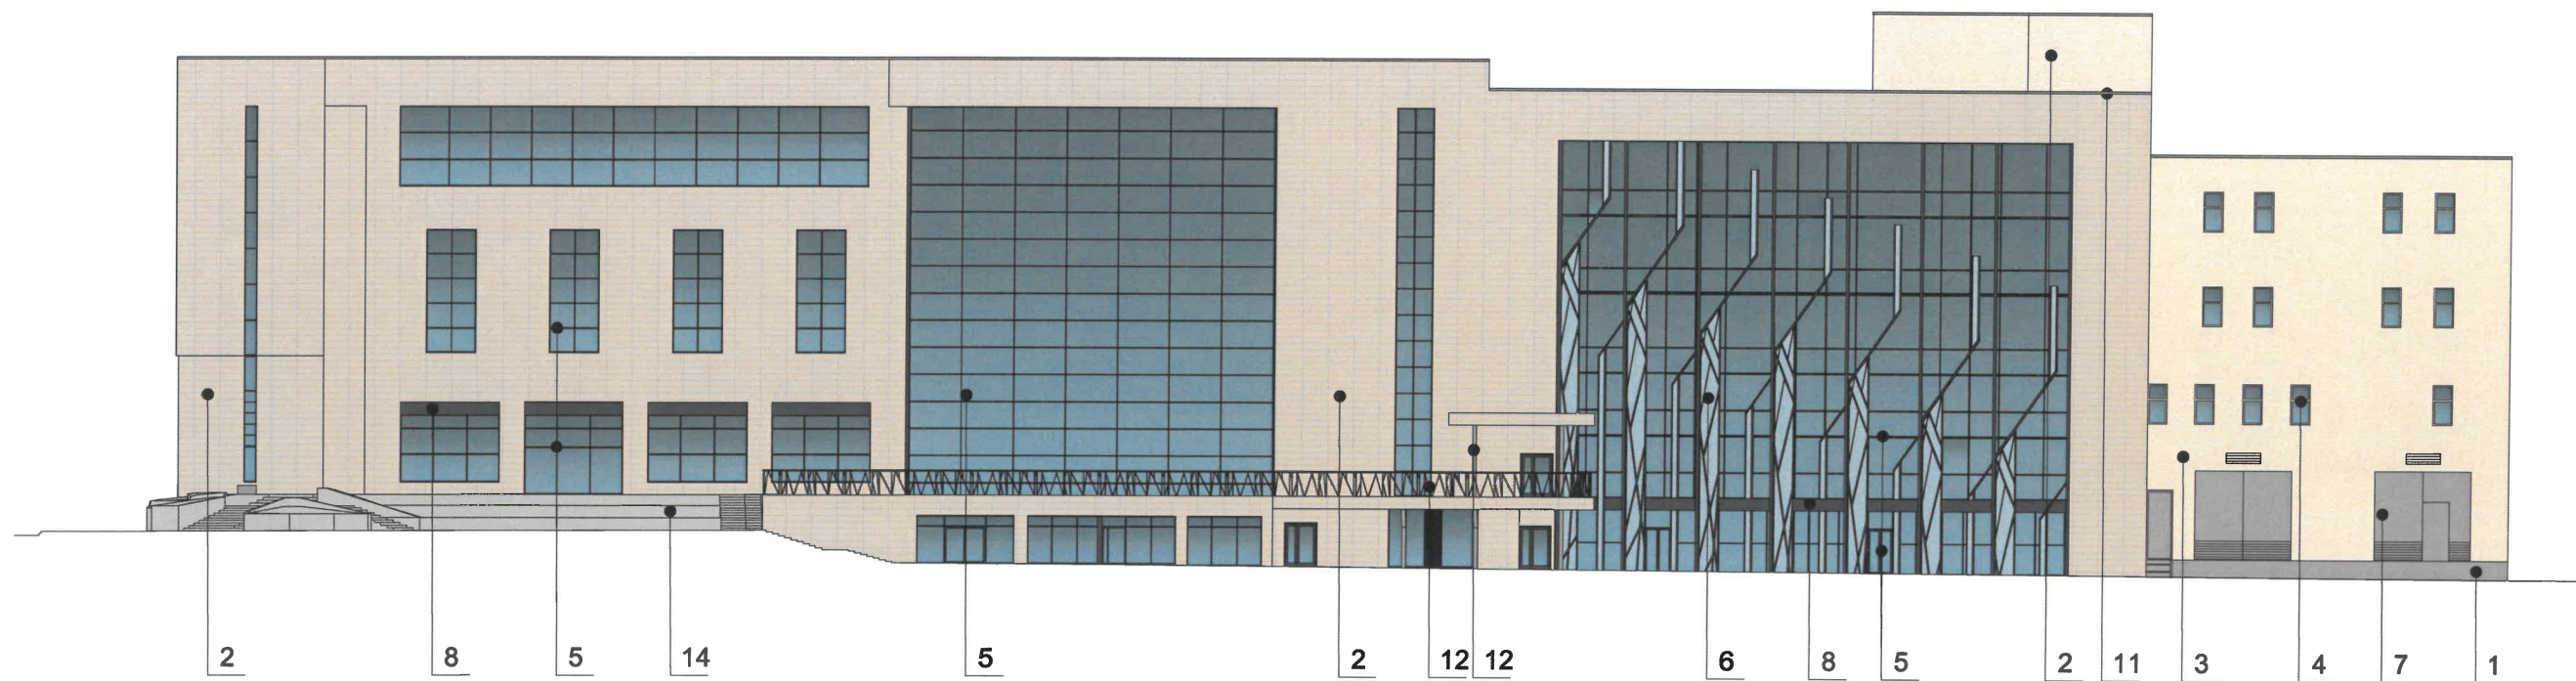
						60-06/2026-КП			
						Колерный паспорт по ул. Ленина, 60 Ленинского района г. Перми			
Изм.	Кол. уч.	Лист	№ док.	Подп.	Дата	Торгово-развлекательный центр	Стадия	Лист	Листов
Разработал	Лядова				06.26		П	4	
Н.контроль	Фатыхов				06.26	Визуализация	ООО "ПСК "АФ-ПРОЕКТ"		



СОГЛАСОВАНО
Заместитель начальника ДГА
- главный архитектор
«03» 07 2026 г.

На данном листе представлена визуализация, которая представляет общую концепцию проекта и может отличаться от фасадов колерного паспорта

						60-06/2026-КП			
						Колерный паспорт по ул. Ленина, 60 Ленинского района г. Перми			
Изм.	Кол. уч.	Лист	№ док.	Подп.	Дата	Торгово-развлекательный центр	Стадия	Лист	Листов
Разработал	Лядова				06.26		П	5	
Н.контроль	Фатыхов				06.26	Визуализация	ООО "ПСК "АФ-ПРОЕКТ"		



Примечания:

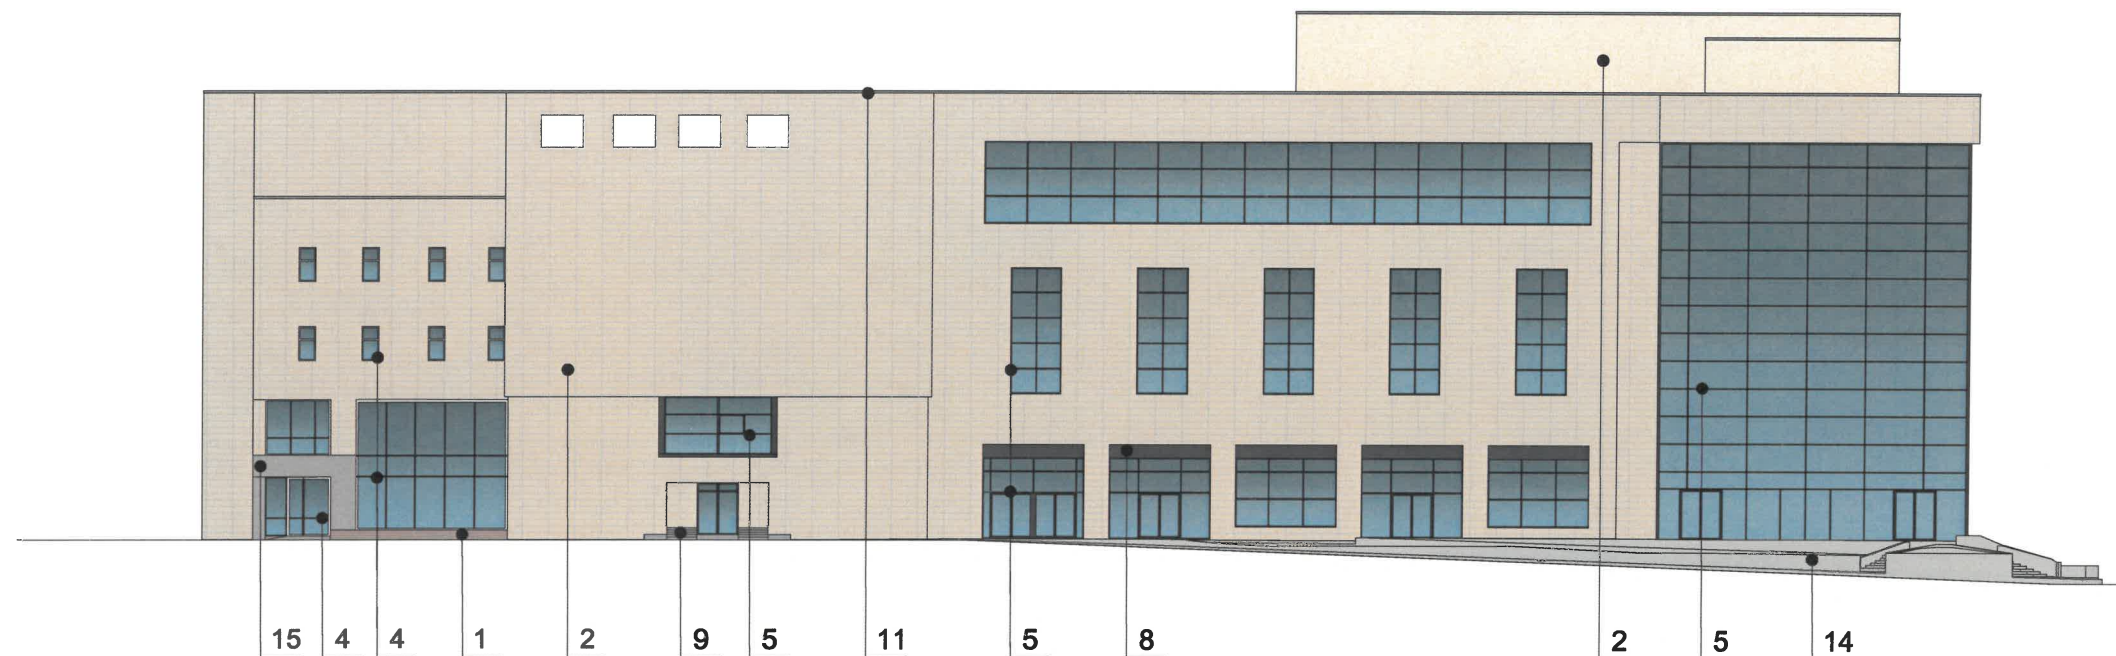
1. В случае, если наружные лестницы при дополнительно устроенных входах в общественные помещения здания выходят за границы предоставленного земельного участка и красные линии квартала, то устройство дополнительных или переустройство существующих входных групп требует получения разрешения в установленном порядке.
2. Требования к входным группам установлены пунктом 11.7 Правил благоустройства территории города Перми, утвержденных Решением Пермской городской Думы от 15.12.2020 № 277.
3. При размещении новой входной группы, изменении входной группы при проведении реконструкции, капитального ремонта здания, строения, сооружения требуется разработка проекта колерного паспорта.
- архитектурные элементы входных групп (крыльца, входная площадка, ступени, лестницы, ограждения, парапеты, роллетные системы (рольставни), козырьки, прямки, пандусы или подъемные устройства для маломобильных групп населения) должны быть выполнены параллельно фасаду здания, строения, сооружения на расстоянии не более чем 1,5 м от фасада здания, строения, сооружения и при условии сохранения ширины пешеходной зоны (тротуара) не менее 2 м;
 - размер входной площадки - 1,5 м x 1,85 м;
 - входная группа (прямик) в подвальное или полуподвальное помещение должна быть выполнена параллельно фасаду здания, строения, сооружения с лестницей на расстоянии не более чем 1,5 м от фасада здания, строения, сооружения. По периметру входной группы (прямка) устраивается парапет высотой не более 0,5 м, над входной группой (прямоком) устанавливается козырек с водоотводом;
 - на высоте более 0,72 м от уровня земли входная группа должна быть выполнена за счет внутреннего пространства здания, строения, сооружения.
4. Ступени и входная площадка входных групп должны иметь противоскользящее покрытие или полосы.
5. На одном из торцов входной площадки может быть предусмотрен пандус или подъемное устройство для маломобильных групп населения.
6. Наружная кнопка вызывного устройства должна быть размещена в начале заезда на пандус или при входе на подъемное устройство для маломобильных групп населения.

Условные обозначения:

1 — выноска и номер позиции согласно Ведомости отделки фасадов (см. лист 1)

СОГЛАСОВАНО
Заместитель начальника ДГА
- главный архитектор
« 03 » 07 20 26 г.

						60-06/2026-КП			
						Колерный паспорт по ул. Ленина, 60 Ленинского района г. Перми			
Изм.	Кол. уч.	Лист	№ док.	Подп.	Дата	Торгово-развлекательный центр	Стадия	Лист	Листов
Разработал	Лядова				06.26		П	6	
Н.контроль	Фатыхов				06.26	Главный фасад со стороны ул.Ленина	ООО "ПСК "АФ-ПРОЕКТ"		

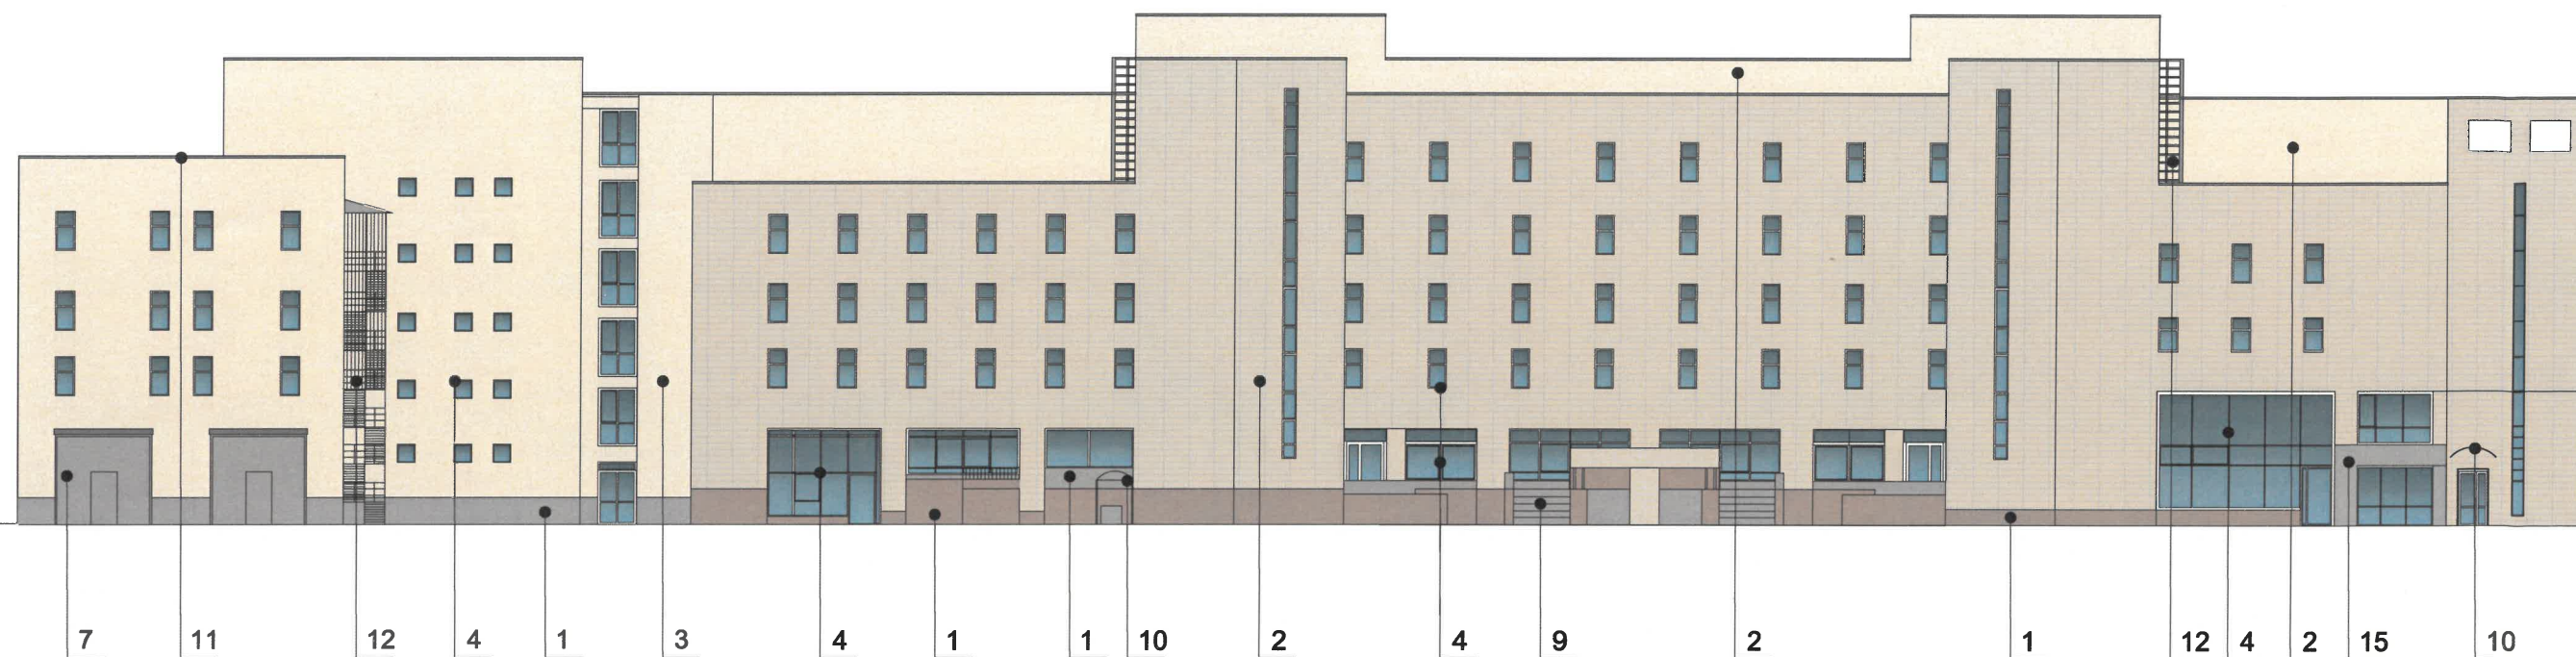


СОГЛАСОВАНО
Заместитель начальника ДГА
- главный архитектор
« 03 » 07 2026 г.

Условные обозначения:

1 — выноска и номер позиции согласно
Ведомости отделки фасадов (см. лист 1)

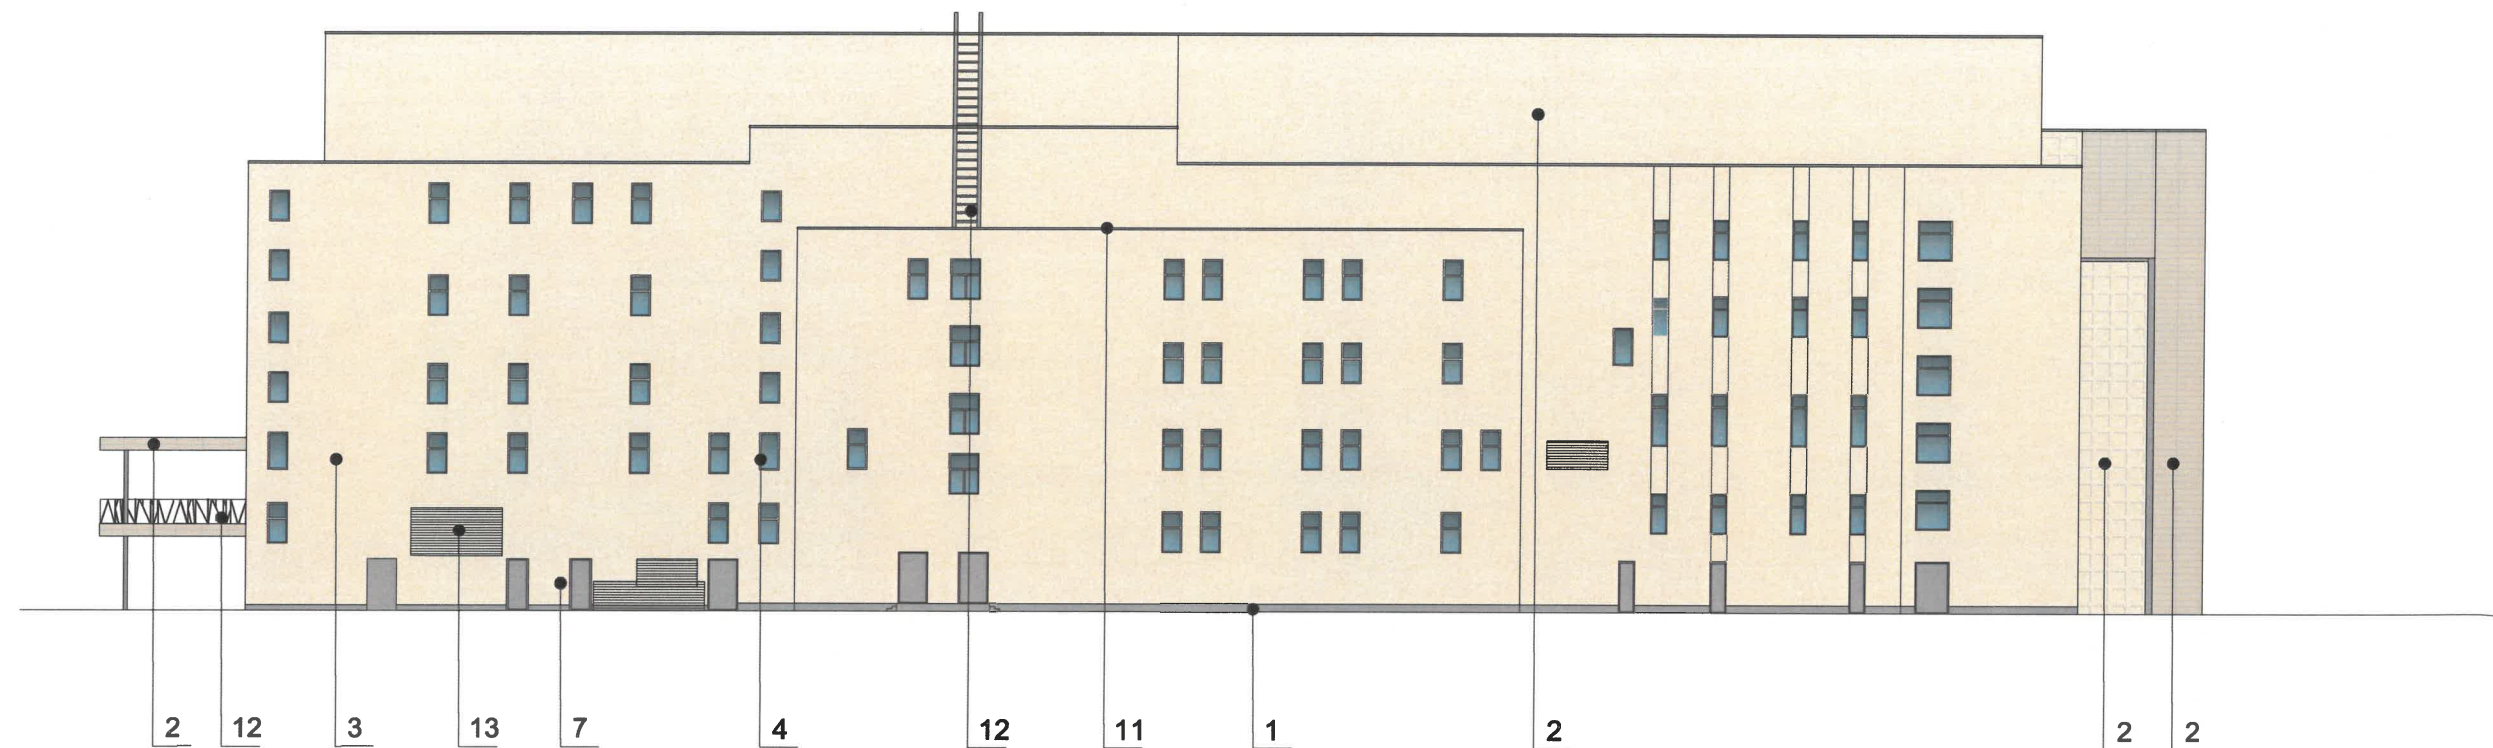
						60-06/2026-КП			
						Колерный паспорт по ул. Ленина, 60 Ленинского района г. Перми			
Изм.	Кол. уч.	Лист	№ док.	Подп.	Дата	Торгово-развлекательный центр	Стадия	Лист	Листов
Разработал	Лядова				06.26		П	7	
Н.контроль	Фатыхов				06.26	Главный фасад со стороны ул.Куйбышева	ООО "ПСК "АФ-ПРОЕКТ"		



СОГЛАСОВАНО
Заместитель начальника ДГА
- главный архитектор
« 03 » 07 2026 г.

Условные обозначения:
1 — выноска и номер позиции согласно
Ведомости отделки фасадов (см. лист 1)

						60-06/2026-КП			
						Колерный паспорт по ул. Ленина, 60 Ленинского района г. Перми			
Изм.	Кол. уч.	Лист	№ док.	Подп.	Дата	Торгово-развлекательный центр	Стадия	Лист	Листов
Разработал	Лядова				06.26		П	8	
Н.контроль		Фатыхов			06.26	Главный фасад со стороны ул.Пермской	ООО "ПСК "АФ-ПРОЕКТ"		



Примечания:

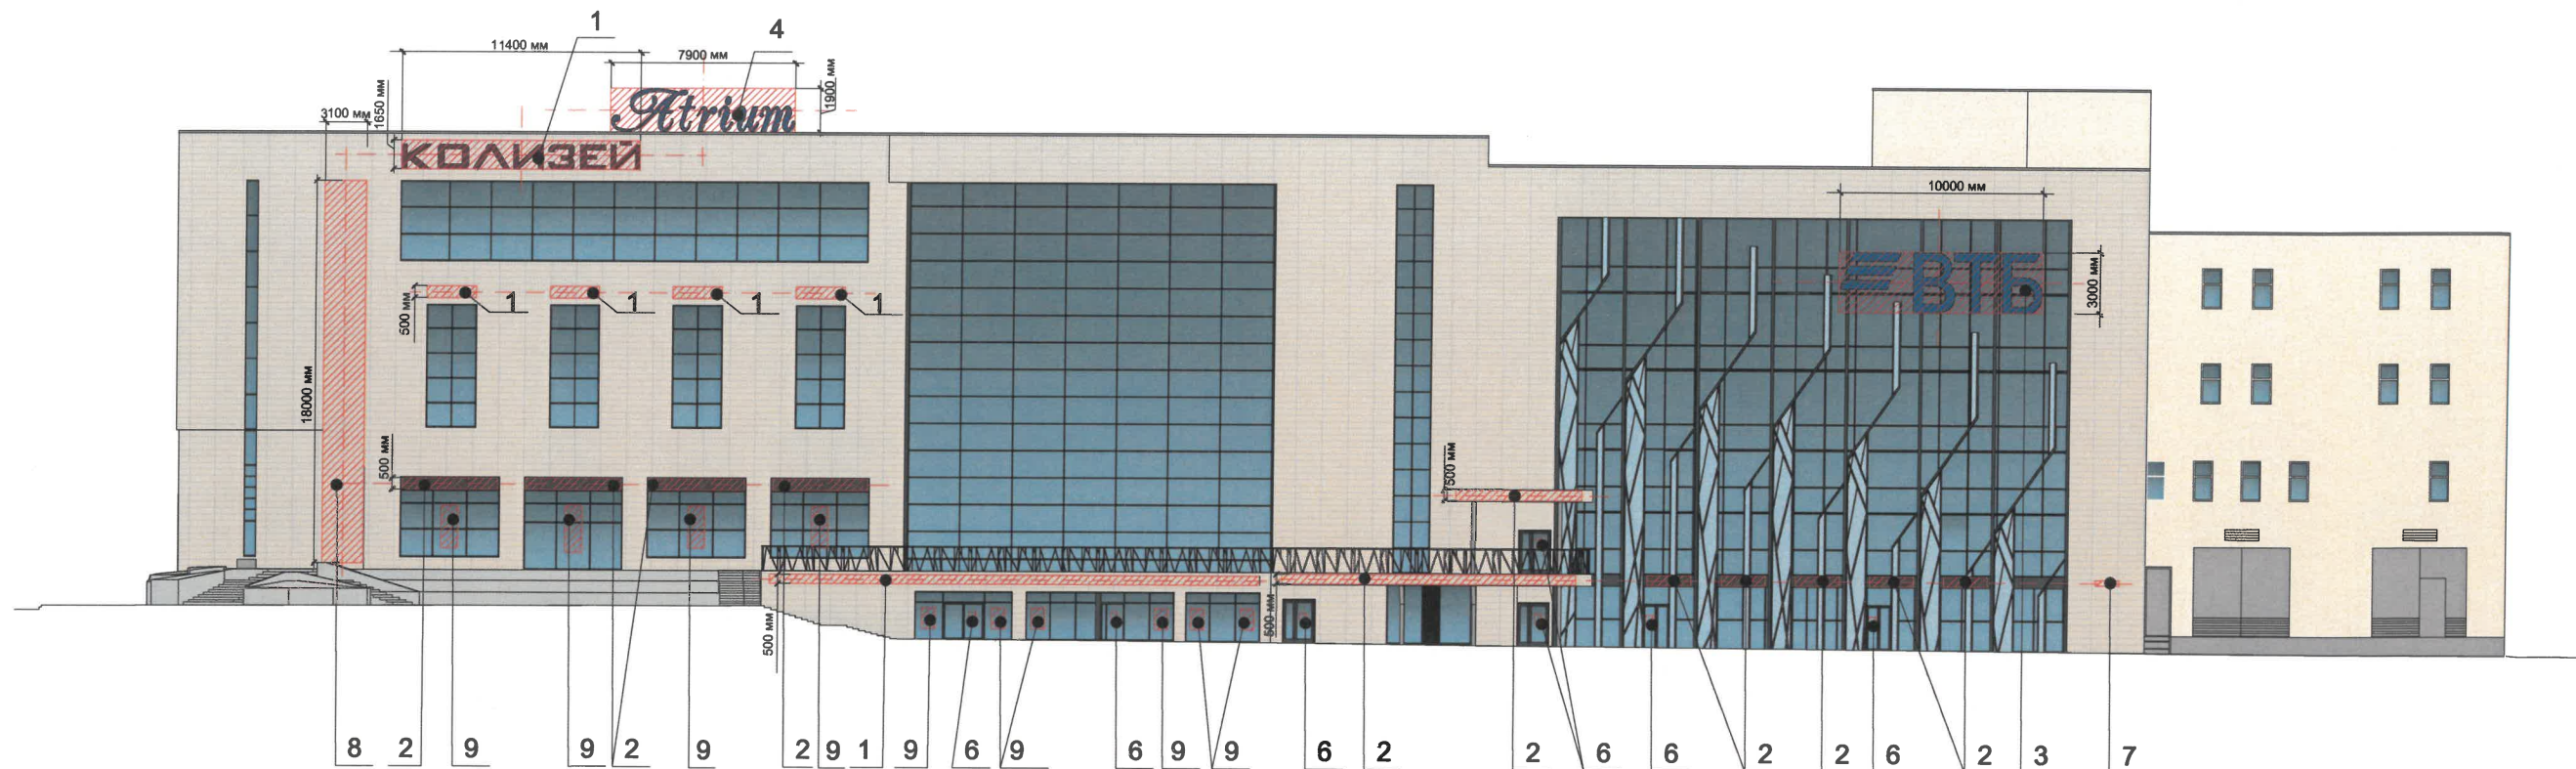
- 1. Требования к размещению наружных блоков систем кондиционирования, маскирующих ограждений наружных блоков систем кондиционирования (далее – маскирующие ограждения) на фасадах капитальных объектов установлены пунктом 11.9 Правил благоустройства территории города Перми, утвержденных решением Пермской городской Думы от 15.12.2020 № 277 (далее — Правила).
- 2. Маскирующие ограждения на фасадах капитальных объектов должны быть выполнены в виде экранов, решеток, корзин, состоящих из передней и боковых панелей, выполненных из горизонтальных реек: ширина рейки - не менее 0,03 м и не более 0,06 м, расстояние между ближайшими рейками - не менее 0,03 м и не более 0,06 м; в цвет части фасада капитального объекта, указанный в колерном паспорте капитального объекта, на которой размещаются маскирующие ограждения.
- 3. Требования к размещению наружных блоков систем кондиционирования на дворовых фасадах капитальных объектов не устанавливаются.
- 4. Требования к размещению наружных блоков систем кондиционирования, маскирующих ограждений на фасадах капитальных объектов, расположенных на территориях, не входящих в границы городского центра, а также на территориях, не выходящих на улицы особого градостроительного значения-магистралей городского значения, не устанавливаются, за исключением случая, предусмотренного подпунктом 11.9.7 Правил (после проведения Капитального ремонта наружные блоки систем кондиционирования, маскирующие ограждения подлежат размещению в соответствии с подпунктами 11.9.1-11.9.5 Правил).

Условные обозначения:

1 — выноска и номер позиции согласно
Ведомости отделки фасадов (см. лист 1)

СОГЛАСОВАНО
Заместитель начальника ДГА
- главный архитектор
« 03 » 07 20 26 г.
Барабанов

						60-06/2026-КП			
						Колерный паспорт по ул. Ленина, 60 Ленинского района г. Перми			
Изм.	Кол. уч.	Лист	№ док.	Подп.	Дата	Торгово-развлекательный центр	Стадия	Лист	Листов
Разработал		Лядова			06.26		П	9	
Н.контроль		Фатыхов			06.26	Боковой фасад	ООО "ПСК "АФ-ПРОЕКТ"		



Ведомость средств размещения информации, рекламных конструкций

ПОЗ.	Тип объекта, материал, способы крепления	Цвет (с указанием RAL)	Наличие подсветки
1	Вывеска - объемные буквы и/или логотипы без подложки на металлических направляющих в цвет фасада на стене здания. Металл, пластик, пленки	Белые (9003 или 9010); черные (9004 или 9011); белые (9003 или 9010) с фирменным торцом; фирменные цвета	Внутренняя или контурная подсветка
2	Вывеска - объемные буквы и/или логотипы без подложки на металлических направляющих в цвет фасада на фризе. Металл, пластик, пленки	Белые: (RAL 9003 или RAL 9010)	Внутренняя или контурная подсветка
3	Вывеска - объемные буквы и/или логотипы без подложки на металлических направляющих в цвет фасада на витраже. Металл, пластик, пленки	Фирменные цвета	Внутренняя или контурная подсветка
4	Крышная конструкция в виде объемных букв и/или логотипов без подложки на металлическом каркасе. Металл, пластик, оргстекло	Фирменные цвета	Внутренняя или контурная подсветка
5	Панель - кронштейн (500x600). Оргстекло, металл, пластик.	Белые (9003 или 9010); черные (9004 или 9011); белые (9003 или 9010) с фирменным торцом; фирменные цвета	Внутренняя или контурная подсветка
6	Информационная табличка (режимник). Одиночная (500x700). Не сплошная выклейка буквенными, цифровыми символами (знаками) из декоративной пленки	Фирменные цвета	Без подсветки
7	Указатель с наименованием улицы и номером дома (здания) (пункт 11.4.2 Решения Пермской городской Думы от 15.12.2020 № 277). Пластик, металл.	Синий: R-(0), G-(20), B-(120); белый	Возможна подсветка
8	Медиафасад*	-	Внутренняя
9	Вывеска в виде сплошной панели с внутренней стороны витрин, витражей, оконных блоков (высотой не более половины высоты одного остекления витрины, витража, оконного блока, шириной не более половины ширины одного остекления витрины, витража, оконного блока) путем крепления такой панели подвесами к верхней части проема витрины, витража, оконного блока (например, на тросах) с отступом от остекления не менее чем на 0,15 м. Металл, пластик, пленки.	Фирменные цвета	Возможна подсветка
10	Вывеска в оконном проеме из открытого неона на прозрачной основе. Оргстекло, холодный неон	Фирменные цвета	Возможна подсветка

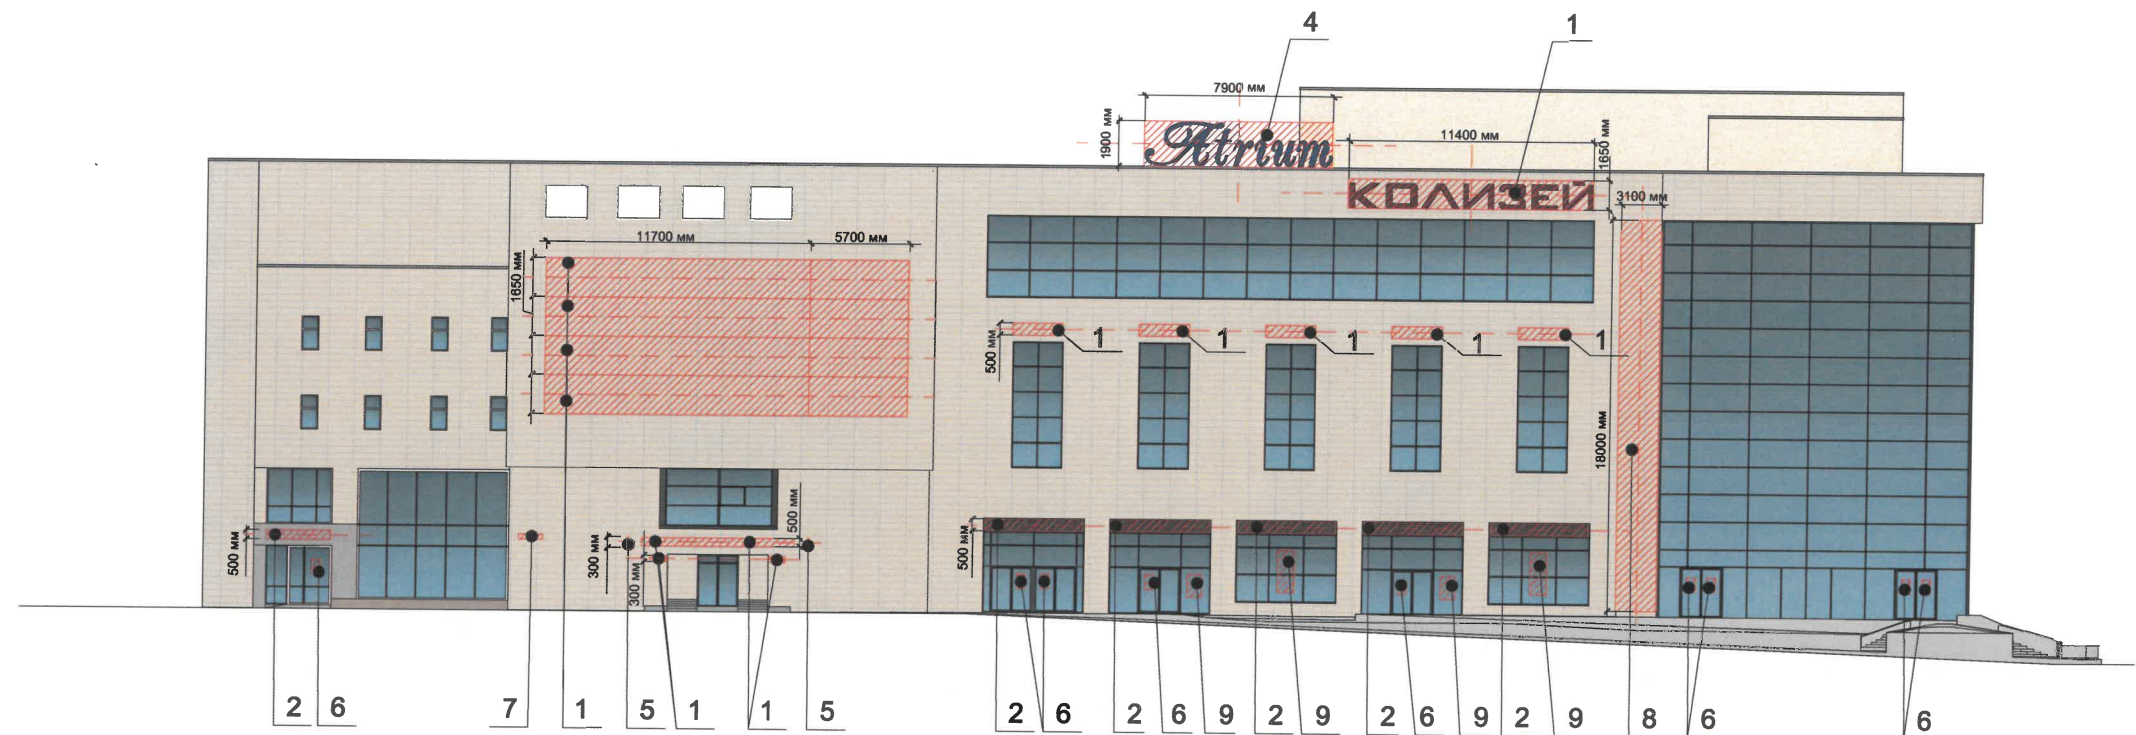
*Примечание
Сторона медиафасада имеет размеры: ширина 3100 мм * высота 18000мм - составляет 10% от общей площади стороны соответствующей стороны фасада.

СОГЛАСОВАНО
Заместитель начальника ДГА
- главный архитектор
« 03 » 07 2026г.

Условные обозначения:

- 1/ - Выноска и номер позиции, согласно Ведомости средств размещения информации, рекламных конструкций
- - Единая горизонтальная и вертикальная оси размещения объектов
- Место допустимого размещения средств размещения информации, рекламных конструкций

						60-06/2026-КП			
						Колерный паспорт по ул. Ленина, 60 Ленинского района г. Перми			
Изм.	Кол. уч.	Лист	№ док.	Подп.	Дата	Торгово-развлекательный центр	Стадия	Лист	Листов
Разработал	Лядова				06.26		П	10	
Н.контроль	Фатыхов				06.26	Размещение средств размещения информации, рекламных конструкций	ООО "ПСК "АФ-ПРОЕКТ"		



СОГЛАСОВАНО
Заместитель начальника ДГА
- главный архитектор
« 03 » 07 20 26 г.

Условия размещения средств размещения информации, рекламных конструкций.

1. Места размещения информации располагаются относительно условной прямой линии – единой горизонтальной оси. Местоположение оси на фасаде определяется как половина расстояния между верхним и нижним архитектурным элементом (окна, наличники, карниз, фриз и др.), выделяющимся (западающим, выступающим) из плоскости стены.
2. Размещение вывесок должно осуществляться в границах места допустимого размещения средств размещения информации, рекламных конструкций, установленных данным колерным паспортом объекта капитального строительства.
3. Размещение вывесок по отношению друг к другу, их конфигурация, наполненность информацией должны соответствовать Стандартным требованиям к вывескам, их размещению и эксплуатации (далее - Стандартные требования), утвержденным Решением Пермской городской Думы от 15.12.2020 №277.
4. В случае, если планируемые к размещению вывески не соответствуют Стандартным требованиям и действующему колерному паспорту, требуется внесение изменений в колерный паспорт путем разработки нового колерного паспорта.
5. Максимальный размер информационных табличек – 0,5 м x 0,7 м (пункт 2.13 Стандартных требований).
6. Узел крепления каждого типа объекта информации разрабатывается отдельным рабочим проектом.
7. В случае размещения рекламной конструкции на фасаде здания, строения, сооружения, такая конструкция должна быть отражена в составе нового колерного паспорта, а ее размещение должно осуществляться в соответствии с действующим порядком установки эксплуатации рекламных конструкций на территории города Перми, утвержденным решением Пермской городской Думы от 27.01.2009 № 11, с последующим получением на установку и эксплуатацию рекламной конструкции в установленном порядке.
8. В случае возникновения спорных ситуаций с другими организациями в отношении мест размещения вывесок, расположенных не в границах занимаемого помещения, регулирование конфликта и окончательное решение по размещению вывесок той или иной претендующей организации принимает владелец данного объекта.
9. Размещение медиафасада не противоречит п.4.2.11.3 положения о порядке установки и эксплуатации рекламных конструкций на территории г.Перми, утвержденное решением Пермской городской Думы от 27.01.2009 № 11, поскольку здание принадлежит единственному собственнику ООО "ДЦ "Колизей" г.Пермь.
Разрешение на установку медиафасада № 450016140 со сроком до 06.09.2030 г. (https://www.gorodperm.ru/actions/main/trade-and-services/advertising/reklama_reestr/).

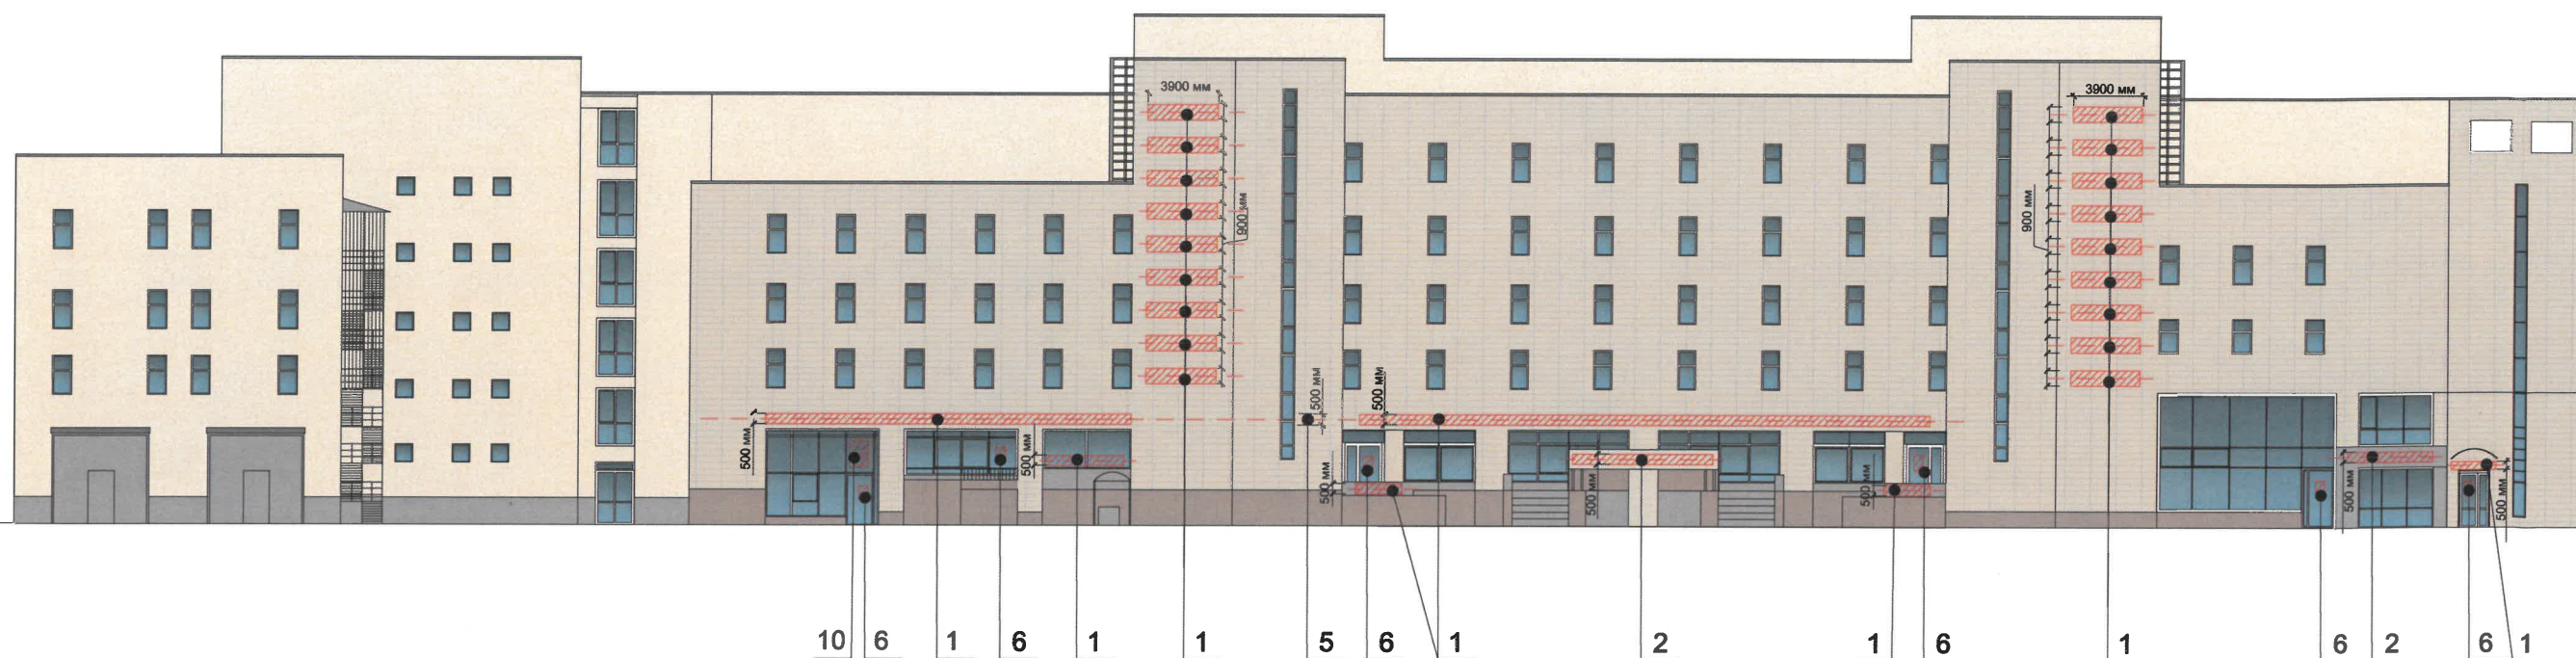
Условные обозначения:

1/ - Выноска и номер позиции, согласно Ведомости средств размещения информации, рекламных конструкций

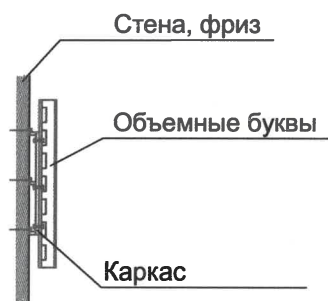
— — - Единая горизонтальная и вертикальная оси размещения объектов

 - Место допустимого размещения средств размещения информации, рекламных конструкций

						60-06/2026-КП			
						Колерный паспорт по ул. Ленина, 60 Ленинского района г. Перми			
Изм.	Кол. уч.	Лист	№ док.	Подп.	Дата	Торгово-развлекательный центр	Стадия	Лист	Листов
Разработал	Лядова				06.26		П	11	
Н.контроль	Фатыхов				06.26	Размещение средств размещения информации, рекламных конструкций	ООО "ПСК "АФ-ПРОЕКТ"		



Узел крепления средств размещения информации, рекламных конструкций



Условные обозначения:

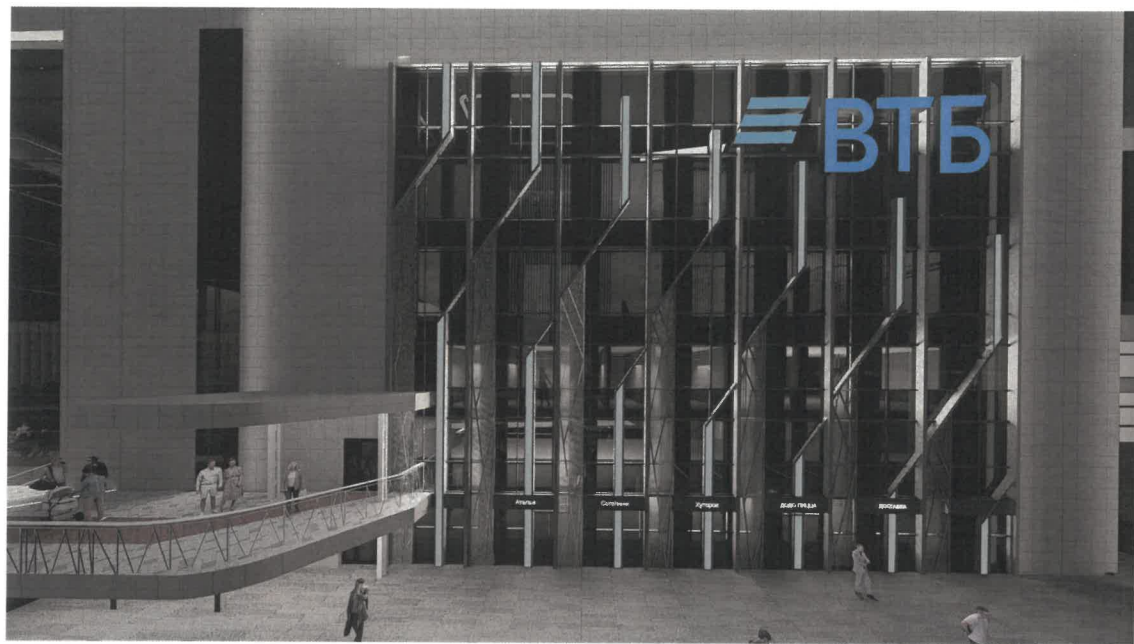
1/ - Выноска и номер позиции, согласно Ведомости средств размещения информации, рекламных конструкций

— — — — — - Единая горизонтальная и вертикальная оси размещения объектов

 - Место допустимого размещения средств размещения информации, рекламных конструкций

СОГЛАСОВАНО
Заместитель начальника ДГА
- главный архитектор
« 05 » 07 2026 г.

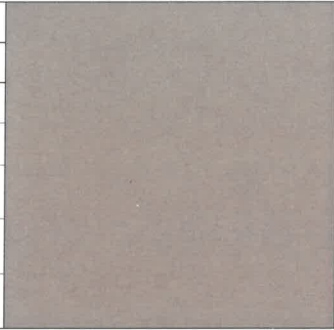
						60-06/2026-КП			
						Колерный паспорт по ул. Ленина, 60 Ленинского района г. Перми			
Изм.	Кол. уч.	Лист	№ док.	Подп.	Дата	Торгово-развлекательный центр	Стадия	Лист	Листов
Разработал	Лядова				06.26		П	12	
Н.контроль	Фатыхов				06.26	Размещение средств размещения информации, рекламных конструкций	ООО "ПСК "АФ-ПРОЕКТ"		

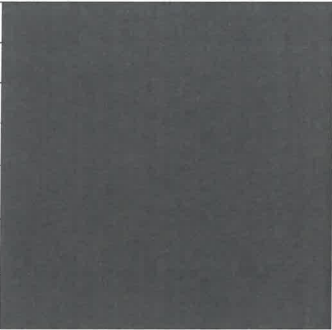


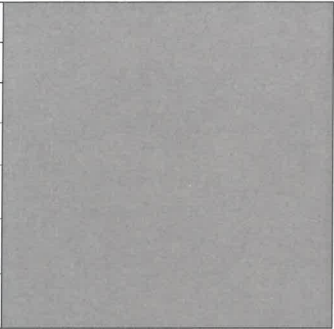
СОГЛАСОВАНО
Заместитель начальника ДГА
- главный архитектор
« 03 » 02 2026 г.

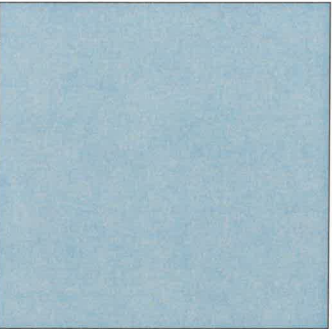
Согласно Правилам благоустройства территории города Перми, утвержденным Решением Пермской городской Думы от 15.12.2020 № 277, на рассматриваемом объекте предусмотрена локальная подсветка с цветовой температурой не более 3500 Кельвинов.

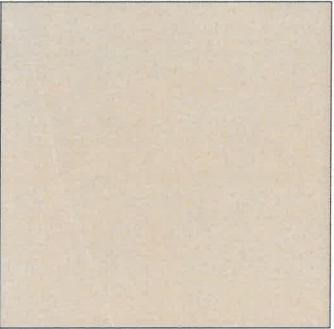
						60-06/2026-КП			
						Колерный паспорт по ул. Ленина, 60 Ленинского района г. Перми			
Изм.	Кол. уч.	Лист	№ док.	Подп.	Дата	Торгово-развлекательный центр	Стадия	Лист	Листов
Разработ	Лядова				06.26		П	13	
Н.контроль	Фатыхов				06.26	Архитектурно-художественная подсветка	ООО "ПСК "АФ-ПРОЕКТ"		

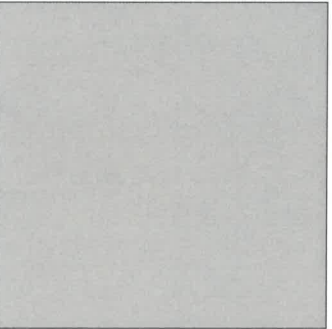
Позиция согласно ведомости отделки фасадов	RAL CLASSIC 1019	C:	5	
		M:	20	
		Y:	40	
		K:	40	
		R:	164	
		G:	149	
1		B:	125	

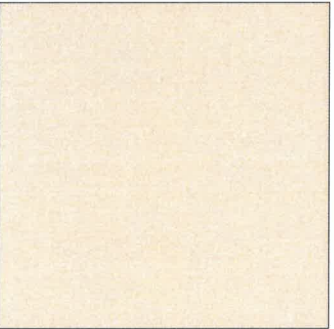
Позиция согласно ведомости отделки фасадов	RAL CLASSIC 7016	C:	60	
		M:	30	
		Y:	30	
		K:	80	
		R:	55	
		G:	63	
5, 8		B:	67	

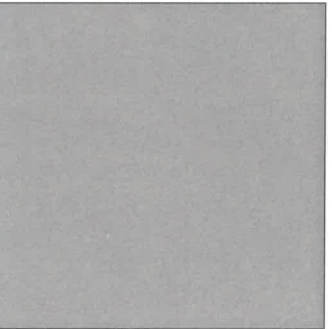
Позиция согласно ведомости отделки фасадов	RAL CLASSIC 7004	C:	0	
		M:	0	
		Y:	0	
		K:	45	
		R:	158	
		G:	160	
1, 7, 10, 11, 12		B:	161	

Позиция согласно ведомости отделки фасадов	RAL DESIGN 230 80 10	C:	32	
		M:	11	
		Y:	12	
		K:	1	
		R:	182	
		G:	206	
6		B:	217	

Позиция согласно ведомости отделки фасадов	RAL CLASSIC 1013	C:	0	
		M:	5	
		Y:	20	
		K:	10	
		R:	233	
		G:	229	
2		B:	206	

Позиция согласно ведомости отделки фасадов	RAL CLASSIC 7035	C:	5	
		M:	0	
		Y:	5	
		K:	20	
		R:	203	
		G:	208	
14		B:	204	

Позиция согласно ведомости отделки фасадов	RAL CLASSIC 9010	C:	0	
		M:	0	
		Y:	5	
		K:	0	
		R:	247	
		G:	249	
3, 13		B:	239	

Позиция согласно ведомости отделки фасадов	RAL CLASSIC 9006	C:	0	
		M:	0	
		Y:	0	
		K:	40	
		R:	165	
		G:	168	
15		B:	166	

СОГЛАСОВАНО
Заместитель начальника ДГА
- главный архитектор
« 03 » 07 2026 г.

Цвета в стандарте RAL и цветовой палитре CMYK, RGB приведены с сайта <https://colorscheme.ru/> (каталог цветов RAL CLASSIC).

						60-06/2026-КП			
						Колерный паспорт по ул. Ленина, 60 Ленинского района г. Перми			
Изм.	Кол. уч.	Лист	№ док.	Подп.	Дата	Торгово-развлекательный центр	Стадия	Лист	Листов
Разработал	Лядова				06.26		П	14	
Н.контроль	Фатыхов				06.26	Эталоны колеров	ООО "ПСК "АФ-ПРОЕКТ"		