

ООО "СтройЭксперт"

№ 059-22-01-26-1124 от 09.06.2026

Заказчик: Федеральное государственное бюджетное образовательное учреждение высшего образования
«Пермская государственная фармацевтические академия»; г. Пермь, ул. Полевая, д. 2

**ПАСПОРТ ВНЕШНЕГО ОБЛИКА (КОЛЕРНЫЙ ПАСПОРТ)
ОБЪЕКТА КАПИТАЛЬНОГО СТРОИТЕЛЬСТВА**
(за исключением объектов, строительство которых не завершено)
(далее - колерный паспорт)

АДРЕС ОБЪЕКТА: г. Пермь, административный район Мотовилихинский,
бульвар Гагарина, д.81/1

Шифр: 08-25-65-КП

ПЕРМЬ 2026 г.

Ведомость чертежей, отображающих архитектурные решения		
Лист	Наименование	Примечание
1	Общие данные (начало)	
2	Общие данные (окончание)	
3	Существующее состояние фасадов (фотофиксация)	
4	Существующее состояние фасадов	
5	Фасад главный со стороны бульвара Гагарина	
6	Фасад дворовый в осях 18-1	
7	Фасады боковые в осях А-Г и Г-А	
8	Размещение средств размещения информации, рекламных конструкций фасад 1-18	
9	Эталоны колеров	

Ведомость отделки фасадов					
Поз.	Элемент фасада	Эталон цвета	Обознач.	Вид отделки	Прим.
1	Поле стен (тип 1)		RAL 9010 (RAL CLASSIC)	Фиброцементные плиты	
2	Поле стен (тип 2), цоколь		RAL 7042 (RAL CLASSIC)	Фиброцементные плиты	
3	Поле стен (тип 3)		RAL 060 70 20 (RAL DESIGN)	Фиброцементные плиты	
4	Поле стен (тип 3)		RAL 075 80 20 (RAL DESIGN)	Фиброцементные плиты	
5	Вертикальные поверхности крылец		RAL 7044 (RAL CLASSIC)	Окраска фасадными акриловыми составами	
6	Оконные блоки, дверные блоки		RAL 9003 (RAL CLASSIC)	Из ПВХ профиля с заводским покрытием	
7	Наружные двери		RAL 7045 (RAL CLASSIC)	Из алюминиевого профиля и металлич. с заводским покрытием	
8	Витражи наружные		RAL 9003 (RAL CLASSIC)	Из алюминиевого профиля с заводским покрытием	
9	Фриз навеса кровли входной группы		RAL 7005 (RAL CLASSIC)	Алюминиевые композитные панели с заводским покрытием	
10	Водосточная система		RAL 9003 (RAL CLASSIC)	Оцинкованная сталь с полимерным заводским покрытием	
11	Конструкции входных групп, ограждения кровли и пандуса		RAL 7039 (RAL CLASSIC)	Металлические с окраской эмалью ПФ-115 в два слоя по грунтовке	
12	Кровля скатная фальцевая		RAL 7004 (RAL CLASSIC)	Оцинкованная сталь с полимерным заводским покрытием	
13	Вентиляционные шахты кровли		RAL 7004 (RAL CLASSIC)	Окраска фасадными акриловыми составами	
14	Откосы, отливы		RAL 9003 (RAL CLASSIC)	Оцинкованная сталь с полимерным заводским покрытием	
15	Карниз		RAL 7004 (RAL CLASSIC)	Софиты карнизные с полимерным заводским покрытием	
16	Козырек		RAL 7004 (RAL CLASSIC)	Оцинкованная сталь с полимерным заводским покрытием	

Пояснительная записка

Объект капитального строительства: здание 5-этажного кирпичного учебного корпуса, расположенного по адресу: Пермский край, г. Пермь, Мотовилихинский район, бульвар Гагарина, д.81/1.

Год постройки и ввода в эксплуатацию: 1964 г.

В плане здание простой геометрической формы - прямоугольное.

Материал наружных стен - кирпич керамический с облицовкой керамическим и силикатным кирпичом.

Кровля скатная вальмовая.

Ранее колерные паспорта: не разрабатывались.

Нахождение в границах зон объектов культурного наследия: рассматриваемый объект не располагается в зоне охраны объектов культурного наследия.

Настоящим колерным паспортом:

Определяются типы и виды отделки, и их цветовые решения.

Устанавливаются виды и места размещения средств размещения информации, рекламных конструкций.

Уточняются виды и места размещения средств размещения информации.

Цветовое решение и применяемые материалы обеспечивают комплексное решение всех элементов фасадов, единство архитектурного облика здания. Средства размещения информации, рекламные конструкции не нарушат архитектурный облик здания.

Колерный паспорт составлен в связи с капитальным ремонтом фасадов здания.

Раздел «Архитектурно-художественная подсветка» настоящим колерным паспортом не разрабатывается. Освещение фасада осуществляется за счет свечения окон и вывесок.

Средства размещения информации, рекламные конструкции, не соответствующие типу и местам их возможного размещения, подлежат демонтажу.

В соответствии с Градостроительным кодексом Российской Федерации, решением Пермской городской Думы от 15.12.2020 № 277 «Об утверждении Правил благоустройства территории города Перми» и постановлением администрации города Перми от 22.02.2017 № 130 «Об утверждении формы и Порядка согласования паспорта внешнего облика объекта капитального строительства (колерного паспорта)» колерные паспорта либо их изменения не являются разрешительной документацией на строительство, реконструкцию объекта капитального строительства; не являются правовым основанием на устройство (переустройство, демонтаж) пристроек, навесов, козырьков и других архитектурных элементов объекта капитального строительства.

Здание располагается на территории, выходящей на улицу особого градостроительного значения - магистраль городского значения, установленной правилами благоустройства территории города Перми, утвержденными решением Пермской городской Думы от 15.12.2020 г. №277.

СОГЛАСОВАНО

Заместитель начальника ДГА

- главный архитектор

Брисанов С.К.

« 08 » 04 2026 г.

							08-25-65-КП			
							Колерный паспорт			
							по бульвару Гагарина, д.81/1			
							в Мотовилихинском районе г. Перми			
Изм.	Кол.уч.	Лист	Недок.	Подп.	Дата		Здание учебного корпуса ФГБОУ ВО ПГФА	Стадия	Лист	Листов
Разраб.	Масленикова Е.С.				05.2026			П	1	9
							Общие данные (начало)		ООО	"СтройЭксперт"
Н.контр.	Иванова И.Н.				05.2026					

Копировал

Формат А3

Инструкция о порядке производства работ,
связанных с окраской фасадов и всех наружных частей зданий,
сооружений, строений, расположенных на территории города Перми

Окраска (отделка) фасадов и всех наружных частей зданий, сооружений, строений, расположенных на территории города Перми, может производиться лишь на основании паспорта внешнего облика объекта капитального строительства (колерного паспорта), согласованного с департаментом градостроительства и архитектуры администрации г. Перми (далее - ДГА).

До начала процесса окраски (отделки здания) или какого-либо сооружения должны быть произведены работы по капитальному ремонту всех без исключения его наружных частей, подлежащих окраске.

До начала ремонта зданий, имеющих газосветовую рекламу, сообщить рекламораспространителю о предстоящих работах на фасаде здания с целью сохранения вывесок либо их демонтажа.

Полуразрушенные и разрушенные архитектурные художественно-скульптурные элементы фасада: карнизы, фризy, колонны, пилястры, сандрики, кронштейны, обрамления проемов, различные лепные украшения, барельефы, мозаика, художественная роспись и т.п. подлежат обязательному восстановлению в своем первоначальном виде. Категорически запрещается производить окраску здания без предварительного восстановления указанных элементов декора фасада.

Металлические поверхности отдельных элементов фасада: чугунные решетки, ограждения балконов и лестниц, элементы входных групп, двери, кронштейны и прочие архитектурно-художественные элементы фасада перед окраской очищаются от грязи, ржавчины, старой краски и покрываются вновь атмосферостойкой краской для металлических поверхностей.

В соответствии с выданными образцами цвета (колерами) на окраску (отделку) здания организация, производящая ремонт здания, составляет пробные образцы, которые наносятся на подготовленную для покраски поверхность стены в уровне 1-го этажа здания (не выше 1,5 метров от земли).

Проверку и согласование пробного образца цвета (выкрас колера) производит уполномоченный представитель ДГА. Без указанных проверки и согласования производить окраску (отделку) фасадов здания категорически запрещается.

Домоуправления, организации и учреждения, производящие окраску (отделку) и связанный с нею ремонт фасадов здания, несут ответственность за выполнение настоящей инструкции и могут быть привлечены к административной ответственности за ее нарушение в соответствии со статьей 6.8.2 «Нарушение требований к внешнему виду фасадов зданий, строений, сооружений» Закона Пермского края от 06.04.2015 №460-ПК «Об административных правонарушениях в Пермском крае».

По всем вопросам, связанным с производством работ, необходимо обращаться в ДГА по адресу: г. Пермь, ул. Сибирская, 15, каб. 315, тел: +7 (342) 212-76-98.

Ситуационный план



Условные обозначения

- Объект капитального строительства (кадастровый номер: 59:01:4311904:2239)
- Красные линии
- Земельный участок с кадастровым номером 59:01:4311904:16
- Расстояние от Объекта до границ земельного участка и/или красных линий
- Фасады с местами размещения средств размещения информации, рекламных конструкций

Примечание:

Границы земельного участка и его кадастровый номер приведены с сайта: <https://nspd.gov.ru>
Красные линии приведены с сайта: <https://isogd.gorodperm.ru>

СОГЛАСОВАНО
Заместитель начальника ДГА
- главный архитектор
Бреданов С.В.
07.05.2026 г.

Ведомость ссылочных и прилагаемых документов

Обозначение	Наименование	Примечание
Постановлений Администрации г. Перми от 22 февраля 2017 г. №130	Порядок согласования паспорта внешнего облика (колерного паспорта) объекта капитального строительства (за исключением объектов, строительство которых не завершено)	
Решение Пермской городской Думы от 15.12.2020 №277	Об утверждении Правил благоустройства территории города Перми	

08-25-65-КП					
Колерный паспорт по бульвару Гагарина, д.81/1 в Мотовилихинском районе г. Перми					
Изм.	Кол.уч.	Лист	№док.	Подп.	Дата
Разраб.	Маспенникова Е.С.				05.2026
Здание учебного корпуса ФГБОУ ВО ПГФА				Стадия	Лист
				П	2
Общие данные (окончание)				ООО "СтройЭксперт"	
Н.контр.	Иванова И.Н.				05.2026

Главный фасад (фотофиксация)



Дворовой фасад (фотофиксация)



Боковой фасад южный (фотофиксация)



Боковой фасад северный (фотофиксация)



СОГЛАСОВАНО
Заместитель начальника ДГА
- главный архитектор
Иванова И.Н.
07.05.2026 г.

Фотофиксация объекта капитального строительства выполнена 05.2026 г.

						08-25-65-КП			
						Коперный паспорт по бульвару Гагарина, д.81/1 в Мотовилихинском районе г. Перми			
Изм.	Кол.уч.	Лист	№ док.	Подп.	Дата	Здание учебного корпуса ФГБОУ ВО ПГФА	Стадия	Лист	Листов
Разраб.			Масленникова Е.С.		05.2026		П	3	9
						Существующее состояние фасадов (фотофиксация)			
Н.контр.			Иванова И.Н.		05.2026				

Фасад главный со стороны бульвара Гагарина (существующее положение)



Фасад боковой южный (существующее положение)



Фасад дворовой (существующее положение)



Фасад боковой северный (существующее положение)




СОГЛАСОВАНО
Заместитель начальника ДГА
- главный архитектор
Бресалов С.В.
« 06 » 05 2026 г.

Примечание:

1. Фасады здания (существующее положение) представлены в колерном паспорте, так как из за стесненных условий района застройки и густоты существующих элементов озеленения не представляется возможным отразить фотофиксацию существующих фасадов здания в полном объеме.
2. Данный объект капитального строительства расположен по адресу: Пермский край, г. Пермь, Мотовилихинский район, бульвар Гагарина, д.81/1. Существующая застройка района строительства преобладает зданиями с облицовкой: основной объем здания - белый силикатный кирпич, акцентированные элементы фасадов здания - красный керамический кирпич; а также есть здания с облицовкой: основной объем здания - красный керамический кирпич, элементы фасадов здания - серые ячеистые блоки или оштукатуренный фасад. В непосредственной близости в районе застройки присутствует здание магазина "Пятерочка" с облицовкой кассетами НФС в цветовой палитре: белый-красный-зеленый, но данное здание выпадает из архитектурного облика района строительства и скорее отвечает корпоративным требованиям компании собственника.

						08-25-65-КП			
						Колерный паспорт по бульвару Гагарина, д.81/1 в Мотовилихинском районе г. Перми			
Изм.	Кол.уч.	Лист	№ док.	Подп.	Дата	Здание учебного корпуса ФГБОУ ВО ПГФА	Стадия	Лист	Листов
Разраб.		Масленникова Е.С.			05.2026		П	4	9
						Существующее состояние фасадов			
Н.контр.	Иванова И.Н.				05.2026				

Фасад главный со стороны бульвара Гагарина

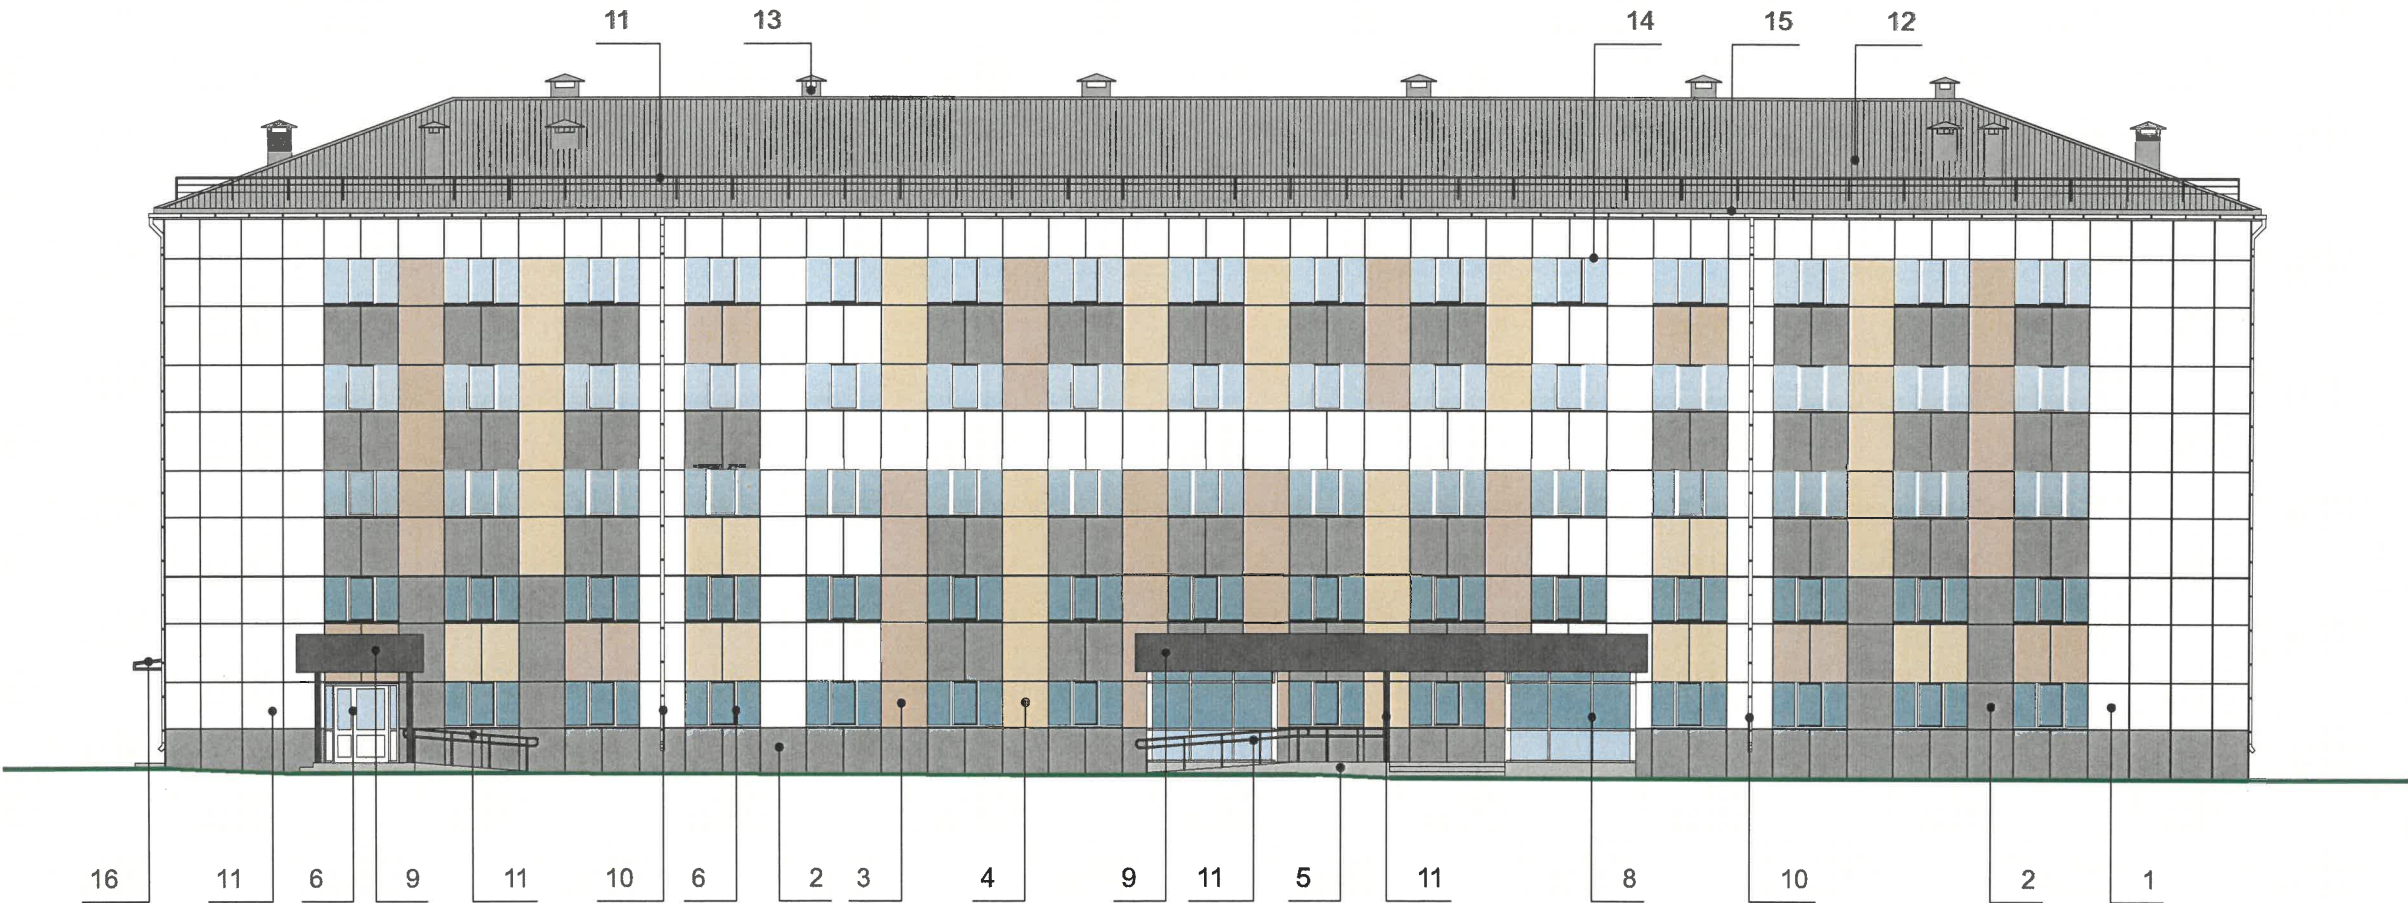

СОГЛАСОВАНО
Заместитель начальника ДГА
- главный архитектор
Берсани С.В.
20.06.2026 г.

Примечание


- В случае, если наружные лестницы при дополнительно устроенных входах в общественные помещения здания выходят за границы предоставленного земельного участка и красные линии квартала, то устройство дополнительных или переустройство существующих входных групп требует получения разрешения в установленном порядке.
- Требования к входным группам установлены пунктом 11.7 Правил благоустройства территории города Перми, утвержденных Решением Пермской городской Думы от 15.12.2020 №277.
- При размещении новой входной группы, изменений входной группы при проведении реконструкции, капитального ремонта здания, строения, сооружения требуется разработка проекта колерного паспорта.
- Размещение входных групп, расположенных в границах территории достопримечательных мест на территории города Перми, должно соответствовать требованиям, установленным органом охраны объектов культурного наследия.
- Требования к входным группам, расположенным в границах территории общего пользования, за исключением входных групп, расположенных в границах территорий достопримечательных мест:
 - архитектурные элементы входных групп (крыльца, входная площадка, ступени, лестницы, ограждения, парапеты, ролетные системы (рольставни), козырьки, приямки, пандусы или подъемные устройства для маломобильных групп населения) должны быть выполнены параллельно фасаду здания, строения, сооружения на расстоянии не более 1,5 м от фасада здания, строения, сооружения и при условии сохранения ширины пешеходной зоны (тротуара) не менее 2 м;
 - размер входной площадки - 1,5 м x 1,85 м;
 - входная группа (приямок) в подвальное или полуподвальное помещение должна быть выполнена параллельно фасаду здания, строения, сооружения с лестницей на расстоянии не более чем 1,5 м от фасада здания, строения, сооружения. По периметру входной группы (приямка) устраивается парапет высотой не более 0,5 м над входно группой (приямком) устанавливается козырек с водоотводом;
 - на высоте более 0,72 м от уровня земли входная группа должна быть выполнена за счет внутреннего пространства здания, строения, сооружения.
- Ступени и входная площадка входных групп должны иметь противоскользящее покрытие или полосы.
- На одном из торцов входной площадки может быть предусмотрен пандус или подъемное устройство для маломобильных групп населения.
- Наружная кнопка вызывного устройства должна быть размещена в начале заезда на пандус или при входе на подъемное устройство для маломобильных групп населения.

Условные обозначения

1 - выноска и номер позиции согласно Ведомости отделки фасадов, см. лист 1

						08-25-65-КП			
						Колерный паспорт по бульвару Гагарина, д.81/1 в Мотовилихинском районе г. Перми			
Изм.	Кол.уч.	Лист	Недок.	Подп.	Дата	Здание учебного корпуса ФГБОУ ВО ПГФА	Стадия	Лист	Листов
Разраб.		Масленикова Е.С.			05.2026		П	5	9
						Фасад главный со стороны бульвара Гагарина		ООО "СтройЭксперт"	
Н.контр.		Иванова И.Н.			05.2026				

Фасад дворовой

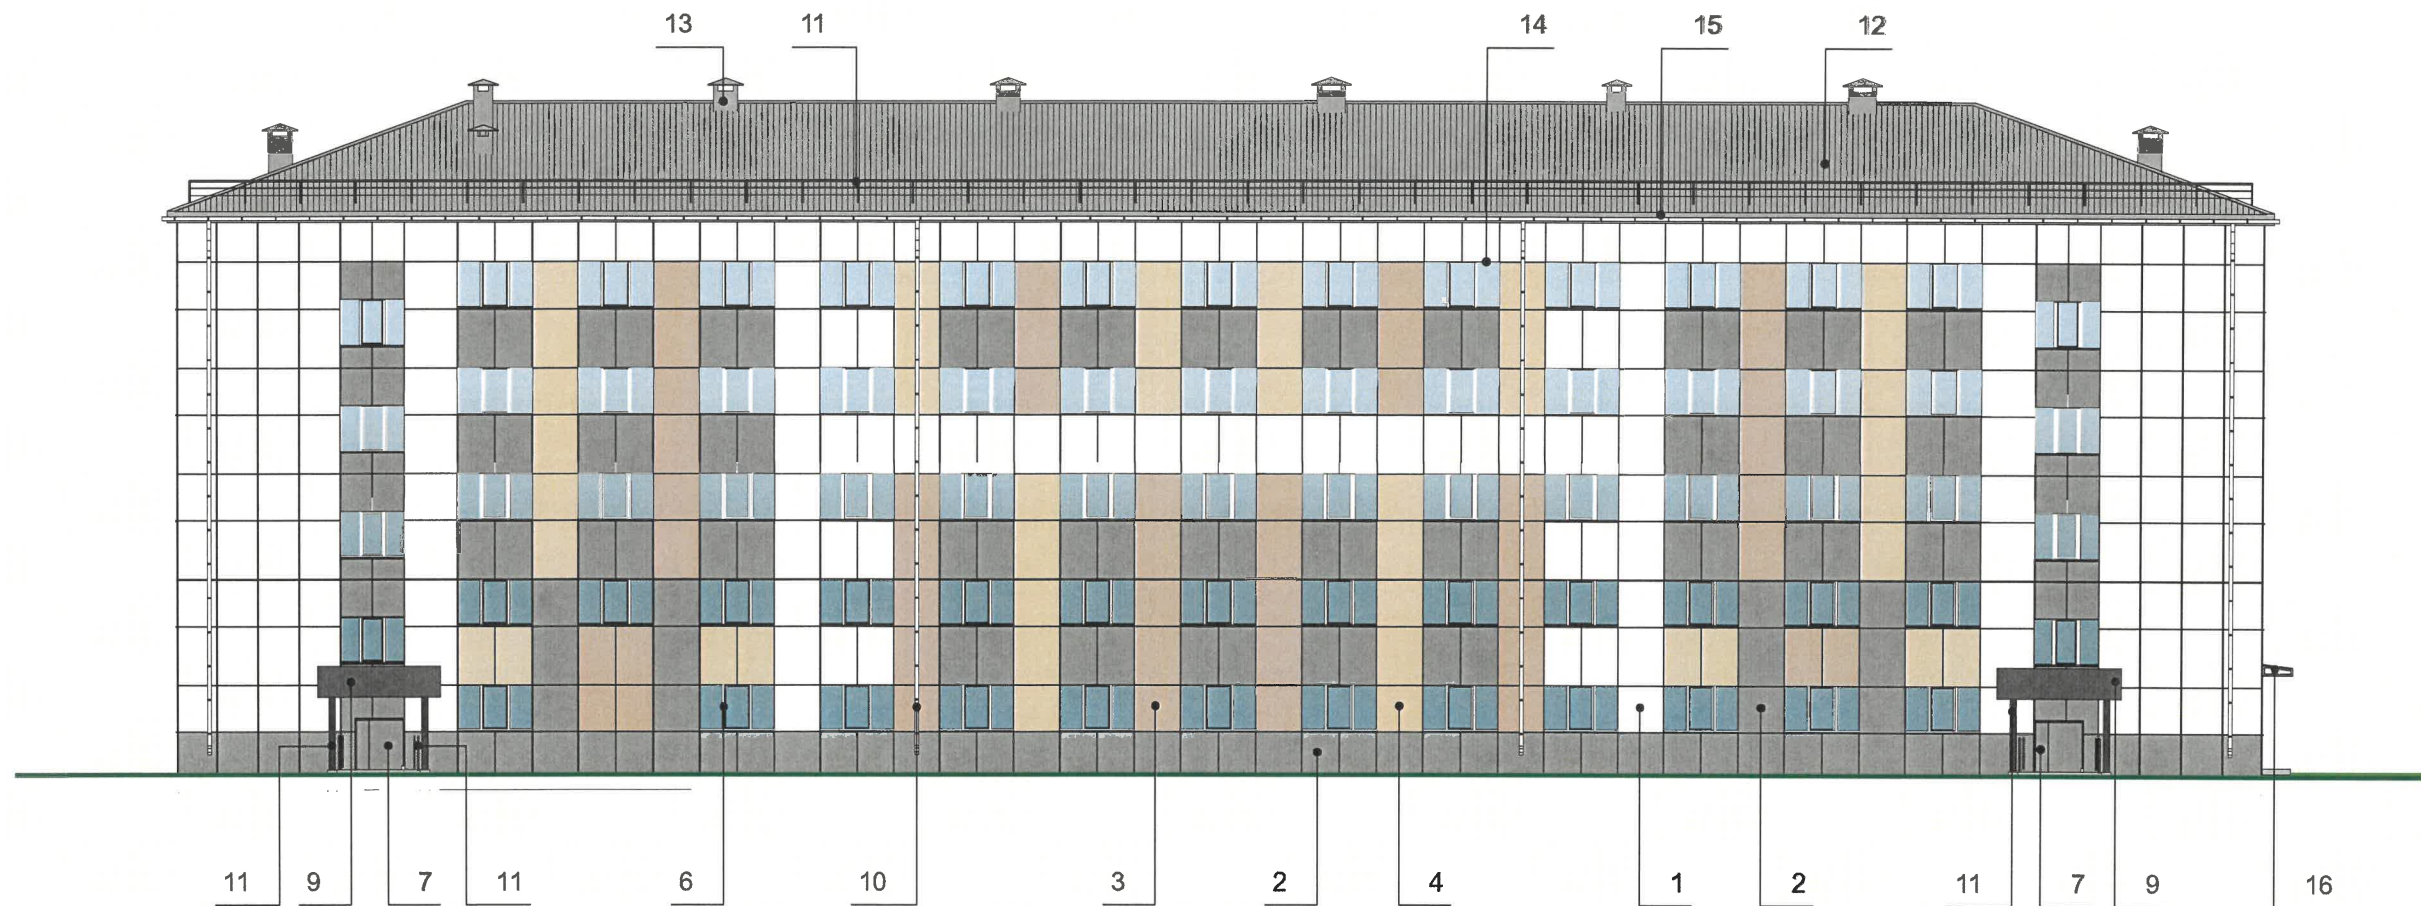

Примечание

1. Требования к размещению наружных блоков систем кондиционирования, маскирующих ограждения наружных блоков систем кондиционирования на фасадах капитальных объектов установлены пунктом 11.9. Правила благоустройства, в частности:
- на фасадах капитальных объектов, расположенных в границах городского центра, а также расположенных на территории, выходящих на улицы особого градостроительного значения-магистрали городского значения, наружные блоки систем кондиционирования размещаются следующими способами:
 - на главных и (или) боковых фасадах капитальных объектов с использованием маскирующих ограждений наружных блоков систем кондиционирования;
 - внутри балкона, лоджии, не превышая верхнюю высотную отметку ограждения балкона, лоджии;
 - в специально оборудованных для этих целей местах, нишах, предусмотренных проектной документацией при строительстве, реконструкции, капитальном ремонте капитального объекта, с использованием маскирующих ограждений наружных блоков систем кондиционирования;
 - под лестницей входной группы с использованием маскирующих ограждений наружных блоков кондиционирования;
 - в окнах подвального (цокольного) этажа без выхода за плоскость фасада;
 - на крышах капитальных объектов;
 - в арочных проездах на высоте не менее 3,0 м от поверхности земли с соблюдением единой горизонтальной оси с использованием маскирующих ограждений наружных блоков кондиционирования;
 - под оконными проемами с использованием маскирующих ограждений наружных блоков кондиционирования с соблюдением единой горизонтальной и вертикальной осей.
2. На фасадах капитальных объектов, расположенных в границах городского центра, а также расположенных на территориях, выходящих на улицы особого градостроительного значения-магистрали городского значения, допускается размещение систем кондиционирования без внешнего блока со скрытой системой циркуляции воздуха через вентиляционные входы/выходы, размещенные в наружной стене фасада (далее - скрытая система) с использованием маскирующих ограждений (решеток).
3. Маскирующие ограждения наружных блоков систем кондиционирования на фасадах капитальных объектов, расположенных в границах городского центра, а также расположенных на территориях, выходящих на улицу особого градостроительного значения-магистрали городского значения, должны быть выполнены в виде экранов, решеток, корзин, состоящих из передней и боковых панелей, выполненных из горизонтальных реек: ширина рейки - не менее 0,03 м и не более 0,06 м, расстояние между ближайшими рейками - не менее 0,03 м и не более 0,06 м; в цвет части фасада капитального объекта, указанный в колерном паспорте капитального объекта, на который размещаются маскирующие ограждения наружных блоков системы кондиционирования; в цвет части фасада капитального объекта, указанный в колерном паспорте капитального объекта, на которой размещаются маскирующие ограждения (решетки) скрытой системы.
4. Требования к размещению наружных блоков систем кондиционирования на дворовых фасадах капитального объекта не устанавливаются.


СОГЛАСОВАНО
Заместитель начальника ДГА
- главный архитектор
Бресанов С.В.
« 08 » 07 / 2026 г.

Условные обозначения


1 - выноска и номер позиции согласно Ведомости отделки фасадов, см. лист 1

						08-25-65-КП			
						Колерный паспорт по бульвару Гагарина, д.81/1 в Мотовилихинском районе г. Перми			
Изм.	Кол.уч.	Лист	№ док.	Подп.	Дата	Здание учебного корпуса ФГБОУ ВО ПГФА	Стадия	Лист	Листов
Разраб.		Масленикова Е.С.			05.2026		П	6	9
						Фасад дворовой			
Н.контр.		Иванова И.Н.			05.2026				

Фасад боковой южный

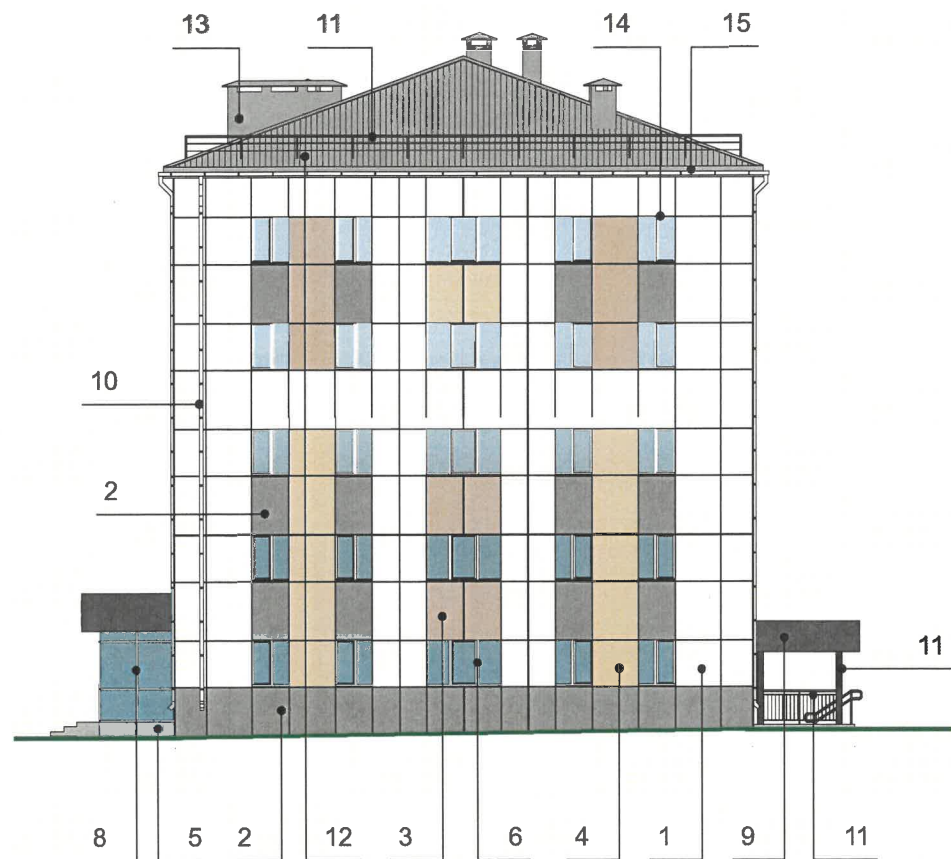

Фасад боковой северный

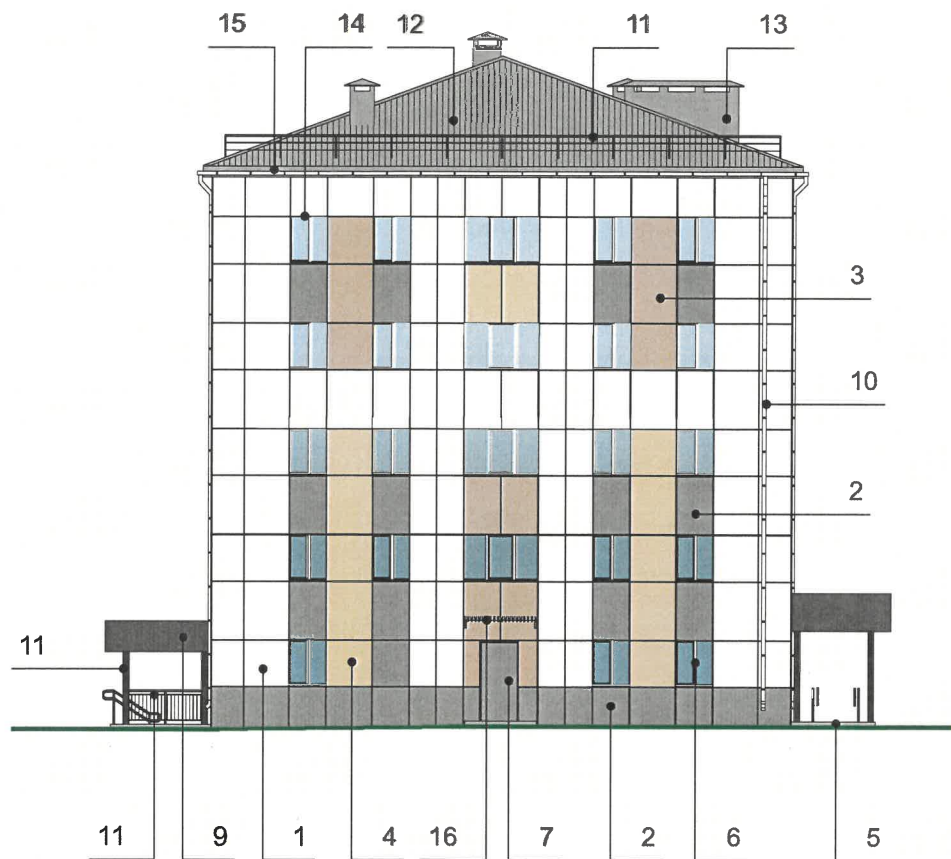

Примечание

1. Требования к размещению наружных блоков систем кондиционирования, маскирующих ограждения наружных блоков систем кондиционирования на фасадах капитальных объектов установлены пунктом 11.9. Правила благоустройства, в частности:
- на фасадах капитальных объектов, расположенных в границах городского центра, а также расположенных на территории, выходящих на улицы особого градостроительного значения-магистрали городского значения, наружные блоки систем кондиционирования размещаются следующими способами:
 - на главных и (или) боковых фасадах капитальных объектов с использованием маскирующих ограждений наружных блоков систем кондиционирования;
 - внутри балкона, лоджии, не превышая верхнюю высотную отметку ограждения балкона, лоджии;
 - в специально оборудованных для этих целей местах, нишах, предусмотренных проектной документацией при строительстве, реконструкции, капитальном ремонте капитального объекта, с использованием маскирующих ограждений наружных блоков систем кондиционирования;
 - под лестницей входной группы с использованием маскирующих ограждений наружных блоков кондиционирования;
 - в окнах подвального (цокольного) этажа без выхода за плоскость фасада;
 - на крышах капитальных объектов;
 - в арочных проездах на высоте не менее 3,0 м от поверхности земли с соблюдением единой горизонтальной оси с использованием маскирующих ограждений наружных блоков кондиционирования;
 - под оконными проемами с использованием маскирующих ограждений наружных блоков кондиционирования с соблюдением единой горизонтальной и вертикальной осей.
2. На фасадах капитальных объектов, расположенных в границах городского центра, а также расположенных на территориях, выходящих на улицы особого градостроительного значения-магистрали городского значения, допускается размещение систем кондиционирования без внешнего блока со скрытой системой циркуляции воздуха через вентиляционные входы/выходы, размещенные в наружной стене фасада (далее - скрытая система) с использованием маскирующих ограждений (решеток).
3. Маскирующие ограждения наружных блоков систем кондиционирования на фасадах капитальных объектов, расположенных в границах городского центра, а также расположенных на территориях, выходящих на улицу особого градостроительного значения-магистрали городского значения, должны быть выполнены в виде экранов, решеток, корзин, состоящих из передней и боковых панелей, выполненных из горизонтальных реек: ширина рейки - не менее 0,03 м и не более 0,06 м, расстояние между ближайшими рейками - не менее 0,03 м и не более 0,06 м; в цвет части фасада капитального объекта, указанный в колерном паспорте капитального объекта, на который размещаются маскирующие ограждения наружных блоков системы кондиционирования; в цвет части фасада капитального объекта, указанный в колерном паспорте капитального объекта, на которой размещаются маскирующие ограждения (решетки) скрытой системы.
4. Требования к размещению наружных блоков систем кондиционирования на дворовых фасадах капитального объекта не устанавливаются.

Условные обозначения

1 - выноска и номер позиции согласно Ведомости отделки фасадов, см. лист 1

СОГЛАСОВАНО
Заместитель начальника ДГА
- главный архитектор
«Бреда» 07.07.2026 г.

						08-25-65-КП		
						Колерный паспорт по бульвару Гагарина, д.81/1 в Мотовилихинском районе г. Перми		
Изм.	Кол.уч.	Лист	№ док.	Подп.	Дата	Здание учебного корпуса ФГБОУ ВО ПГФА	Стадия	Лист
Разраб.		Маспенникова Е.С.			05.2026		П	7
						Фасады боковые		000 "СтройЭксперт"
Н.контр.		Иванова И.Н.			05.2026			

Architectural elevation drawing of a building facade. The drawing shows a multi-story building with a grid of windows. A red dashed line indicates a height of 270.230. A blue stamp at the bottom center reads "СОГЛАСОВАНО" (Agreed). The drawing is divided into sections labeled 1, 2, and 3 at the bottom.

7
СОГЛАСОВАНО
Заместитель начальника ДГА
- главный архитектор
Бресанов С.В. [подпись]
« 08 » 07 2026 г.

Объемный логотип вывески (полимерные материалы)

Объемные буквы вывески (полимерные материалы)

Поле вывески (декоративный экран)

ПЕРМСКАЯ ГОСУДАРСТВЕННАЯ ФАРМАЦЕВТИЧЕСКАЯ АКАДЕМИЯ

УЧЕБНЫЙ КОРПУС (Пермский край, г. Пермь, бульвар Гагарина, д. 41)

1100 440 1100 1200 7400 1200 1100 13540

1000 250 500 250 1200 1200 200 170 180 250

Схема указателя (тип 3)



- единая горизонтальная ось размещения объектов;
- место допустимого размещения средств размещения информации, рекламных конструкций;
- выноска и номер позиции согласно Ведомости средств размещения информации, рекламных конструкций;

1. Место размещения информации располагаются относительно условной прямой линии - единой горизонтальной оси. Местоположение оси на фасаде определяется как половина расстояния между верхним и нижним архитектурным элементом (окна, карниз, наличники, фриз и др.), выделяющимся (западающим, выступающим) из плоскости стены.
2. Размещение вывесок и рекламных конструкций должно осуществляться в границах места допустимого размещения средств размещения информации, рекламных конструкций, установленных данным колерным паспортом объекта капитального строительства.
3. Размещение вывесок по отношению друг к другу, их конфигурация, наполненность информацией должны соответствовать Стандартным требованиям к вывескам, их размещению и эксплуатации (далее - Стандартные требования), утвержденным Решением Пермской городской Думы от 15.12.2020 №277.
4. В случае, если планируемые к размещению вывески не соответствуют Стандартным требованиям и действующему колерному паспорту, требуется внесение изменений в колерный паспорт путем разработки нового колерного паспорта.
5. Узел крепления каждого типа объекта информации разрабатывается отдельным рабочим проектом.
6. В случае размещения рекламной конструкции на фасаде здания, строения, сооружения, такая конструкция должна быть отражена в составе нового колерного паспорта, а ее размещение должно осуществляться в соответствии с действующим порядком установки эксплуатации рекламных конструкции на территории города Перми, утвержденным решением пермской городской Думы, с последующим получением на установку и эксплуатацию рекламной конструкции в установленном порядке.

№	Тип вывески, материал, способы крепления					Цвет (с указанием RAL)	Наличие подсветки				
1	Вывеска информационная - объемные буквы и/или логотип без подложки на фризе. Металл, пластик, пленка.					Фирменные цвета	возможна внутренняя или контурная подсветка				
2	Информационная табличка (режимник). Одиночная (600х400). Лазерная печать/уф-печать на пластике, металле, оргстекле.					Фон - золотой, буквы - черные (не накладные), изображение Герба города Перми в соотв. с решением Пермской городской Думы от 09.06.1998 № 113 «О Гербе города Перми»	Возможна подсветка, без подсветки				
3	Указатель с наименованием улицы и номера дома (здания) (пункт 11.4.2 решения Пермской городской Думы от 15.12.2020 №277). Металл, пластик, пленка.					Синий: R-(0) G-(20) B-(120); Белый	возможна внутренняя подсветка				
						08-25-65-КП					
						Колерный паспорт по бульвару Гагарина, д.81/1 в Мотовилихинском районе г. Перми					
Изм.	Кол.уч.	Лист	№ док.	Подп.	Дата	Здание учебного корпуса ФГБОУ ВО ПГФА			Стадия	Лист	Листов
Разраб.		Масленикова Е.С.			05.02.26				П	8	9
						Размещение средств размещения информации, рекламных конструкций главного фасада			 ООО "СтройЭксперт"		
Н.контр.	Иванова И.Н.				05.02.26						

Позиция ведомости отделки фасадов	RAL 9010 CLASSIC	C:	0	
		M:	0	
		Y:	5	
		K:	0	
		R:	247	
		G:	249	
		B:	239	
1				

Позиция ведомости отделки фасадов	RAL 075 80 20 (RAL DESIGN)	C:	15	
		M:	17	
		Y:	38	
		K:	4	
		R:	217	
		G:	201	
		B:	163	
4				

Позиция ведомости отделки фасадов	RAL 7005 CLASSIC	C:	30	
		M:	10	
		Y:	20	
		K:	60	
		R:	107	
		G:	113	
		B:	111	
9				

Позиция ведомости отделки фасадов	RAL 7042 CLASSIC	C:	30	
		M:	10	
		Y:	20	
		K:	40	
		R:	143	
		G:	150	
		B:	149	
2				

Позиция ведомости отделки фасадов	RAL 7044 CLASSIC	C:	0	
		M:	0	
		Y:	15	
		K:	30	
		R:	189	
		G:	189	
		B:	178	
5				

Позиция ведомости отделки фасадов	RAL 7039 CLASSIC	C:	50	
		M:	40	
		Y:	50	
		K:	40	
		R:	107	
		G:	105	
		B:	95	
11				

Позиция ведомости отделки фасадов	RAL 060 70 20 (RAL DESIGN)	C:	20	
		M:	31	
		Y:	42	
		K:	8	
		R:	199	
		G:	170	
		B:	144	
3				

Позиция ведомости отделки фасадов	RAL 7045 CLASSIC	C:	20	
		M:	10	
		Y:	10	
		K:	40	
		R:	145	
		G:	150	
		B:	154	
7				

Позиция ведомости отделки фасадов	RAL 7004 CLASSIC	C:	0	
		M:	0	
		Y:	0	
		K:	45	
		R:	158	
		G:	160	
		B:	161	
12, 13, 15, 16				

Позиция ведомости отделки фасадов	RAL 9003 CLASSIC	C:	0	
		M:	0	
		Y:	0	
		K:	0	
		R:	244	
		G:	248	
		B:	244	
6, 8, 10, 14				

СОГЛАСОВАНО
Заместитель начальника ДГА
- главный архитектор
Бресано С.В. 07.05.2026 г.

Примечание

1. Цвета в стандарте RAL и цветовой палитре CMYK, RGB приведены с сайта : <https://colorscheme.ru/>
(каталог цветов RAL CLASSIC, RAL DESIGN).

						08-25-65-КП		
						Колерный паспорт по бульвару Гагарина, д.81/1 в Мотовилихинском районе г. Перми		
Изм.	Кол.уч.	Лист	Нодок.	Подп.	Дата	Здание учебного корпуса ФГБОУ ВО ПГФА	Стадия	Лист
Разраб.	Масленикова Е.С.				05.2026		П	9
						Этапоны колеров		000 "СтройЭксперт"
Н.контр.	Иванова И.Н.				05.2026			