

ООО «РИЦ МЕДИА»

№ 059-22-01-26-1233 от 24.06.2026

Заказчик - МОАУ СОШ №32

**ПАСПОРТ ВНЕШНЕГО ОБЛИКА (КОЛЕРНЫЙ ПАСПОРТ)
ОБЪЕКТА КАПИТАЛЬНОГО СТРОИТЕЛЬСТВА**
(за исключением объектов, строительство которых не завершено)
(далее - колерный паспорт)

АДРЕС ОБЪЕКТА: г.Пермь, административный район Ленинский,
улица Советская, здание (строение) №102А

06 - 04 - 2026 - ОФ

ПЕРМЬ 2026 г.

Ведомость чертежей, отображающих архитектурные решения		
ЛИСТ	НАИМЕНОВАНИЕ	ПРИМЕЧАНИЯ
1-2	Общие данные	
3-5	Существующее состояние фасадов (фотофиксация)	
6	Главный фасад	
7	Дворовой фасад	
8-9	Боковые фасады	
10	Фасады в осях 3-2, 2-3	
11	Фасады в осях В-Б, Б-В	
12-13	Размещение средств размещения информации, рекламных конструкций.	
14	Архитектурно-художественная подсветка здания	
15	Эталоны колеров	

Ведомость отделки фасадов

ПОЗ.	ЭЛЕМЕНТ ФАСАДА	ЭТАЛОН ЦВЕТА	ОБОЗНАЧ.	ВИД ОТДЕЛКИ	ПРИМ.
1	Поле стены (Тип 1)		RAL 9003	Окраска фасадной краской	
2	Поле стены (Тип 2)		RAL 1013	Окраска фасадной краской	
3	Поле стены (Тип 3)		RAL 6019	Окраска фасадной краской	
4	Поле стены (Тип 4)		RAL 6021	Окраска фасадной краской	
5	Поле стены (Тип 5)		RAL 1014	Окраска фасадной краской	
6	Цоколь, боковины лестниц		RAL 020 20 10	Керамогранит	
7	Оконные переплеты, витражи		RAL 9003	Металлопластик	
8	Дверные полотна (Тип 1)		RAL 9003	Металлопластик	
9	Дверные полотна (Тип 2)		RAL 7035	Металл с покрытием атмосферостойкой краской	
10	Ступени крылец (Тип 1)		RAL 020 50 20	Керамогранит	
11	Перила		RAL 9003	Металл с покрытием атмосферостойкой краской	
12	Колонны входных групп		RAL 9003	Металл с покрытием атмосферостойкой краской	
13	Фриз		RAL 9003	Композитный материал	
14	Ступени крылец (Тип 2)		RAL 7035	Окраска фасадной краской	
15	Крышка парапета		RAL 9003	Окраска фасадной краской	
16	Швы между плитами (расшивка стен)		RAL 9003, 1013 6019, 6021	Окраска фасадной краской	
17	Отливы, откосы		RAL 9003	Оцинкованная сталь с полимерным покрытием	
18	Поле стены (Тип 6)		RAL 7035	Окраска фасадной краской	

Пояснительная записка

Объект капитального строительства — 4-этажное здание школы, расположенное по адресу: г. Пермь, Ленинский район, ул. Советская, д.102а;

Год постройки и ввода в эксплуатацию: — 1977 год;

Ранее согласованные колерные паспорта: СЭД-22-01-32-181 от 24.04.2015; СЭД 059-22-01-26-175 от 31.05.2017

В плане здание прямоугольной формы с отверстием;

Наружные стены: железобетон;

Кровля: плоская.

Нахождение в границах зон культурного наследия:

Здание располагается в границах зоны регулирования застройки ЗРЗ-95Г (6), согласно Постановлению Правительства Пермского края от 21.02.2019 № 93-п «Об утверждении границ зон охраны объекта культурного наследия регионального значения «Церковь Свято-Троицкая (Слудская) с оградой», расположенного по адресу: г. Пермь, ул. Монастырская, 95 (литера А), а также режимов использования земель и требований к градостроительным регламентам в границах данных зон»;

Настоящим колерным паспортом:

Определяются типы и виды отделки, и их цветовые решения;

Устанавливаются допустимые места размещения средств размещения информации, рекламных конструкций;

Цветовое решение и применяемые материалы обеспечивают комплексное решение всех элементов фасадов, единство архитектурного облика здания. Средства размещения информации, рекламные конструкции не нарушат архитектурный облик здания.

В соответствии с Градостроительным кодексом Российской Федерации, решением Пермской городской Думы от 15.12.2020 № 277 «Об утверждении Правил благоустройства территории города Перми» и постановлением администрации города Перми от 22.02.2017 № 130 «Об утверждении формы и Порядка согласования паспорта внешнего облика объекта капитального строительства (колерного паспорта)» колерные паспорта либо их изменения не являются разрешительной документацией на строительство, реконструкцию объекта капитального строительства; не являются правовым основанием на устройство (переустройство, демонтаж) пристроек, навесов, козырьков и других архитектурных элементов объекта капитального строительства.

Здание располагается в границах городского центра, установленных Правилами благоустройства территории города Перми, утвержденными решением Пермской городской Думы от 15.12.2020 № 277.

Перед проведением текущего ремонта здания в сроки, установленные пунктом 11.3 Правил благоустройства для зданий, обращенных одним из фасадов на территорию общего пользования (не реже 1 раза в 10 лет после дня ввода в эксплуатацию капитальных объектов при строительстве, реконструкции или после дня подписания документа о приемке выполненных работ по Текущему ремонту, Капитальному ремонту капитальных объектов) необходима разработка колерного паспорта здания, предусматривающего отделку фасада и цветовое решение, соответствующие требованиям Правил благоустройства в редакции решения Пермской городской Думы от 22.10.2024 № 177.


СОГЛАСОВАНО
Заместитель начальника ДГА
- главный архитектор
Бресанов С.К. [подпись]
« 06 » 07 2026 г.

						06 - 04 - 2026 - ОФ					
						Колерный паспорт по улице Советская, 102а Ленинского района города Перми					
Изм.	Кол.уч.	Лист	№ док	Подпись	Дата						
						Здание школы			Стадия	Лист	Листов
									П	1	15
Выполнил	Двоеглазов И.			04.2026		Общие данные (начало)			ООО «РИЦ МЕДИА»		

Инструкция о порядке производства работ,
связанных с окраской фасадов и всех наружных частей зданий, сооружений, строений,
расположенных на территории города Перми

1. Окраска (отделка) фасадов и всех наружных частей зданий, сооружений, строений, расположенных на территории города Перми, может производиться лишь на основании паспорта внешнего облика объекта капитального строительства (колерного паспорта), согласованного с департаментом градостроительства и архитектуры администрации г. Перми (далее – ДГА).
2. До начала процесса окраски (отделки) здания или какого-либо сооружения должны быть произведены работы по капитальному ремонту всех без исключения его наружных частей, подлежащих окраске.
3. До начала ремонта зданий, имеющих газосветовую рекламу, сообщить рекламораспространителю о предстоящих работах на фасаде здания с целью сохранения вывесок либо их демонтажа.
4. Полуразрушенные и разрушенные архитектурные художественно-скульптурные элементы фасада: карнизы, фризy, колонны, пилястры, сандрики, кронштейны, обрамления проемов, различные лепные украшения, барельефы, мозаика, художественная роспись и т.п. подлежат обязательному восстановлению в своем первоначальном виде. Категорически запрещается производить окраску здания без предварительного восстановления указанных элементов декора фасада.
5. Металлические поверхности отдельных элементов фасада: чугунные решетки, ограждения балконов и лестниц, элементы входных групп, двери, кронштейны и прочие архитектурно-художественные элементы фасада перед окраской очищаются от грязи, ржавчины, старой краски и покрываются вновь атмосферостойкой краской для металлических поверхностей.
6. В соответствии с выданными образцами цвета (колерами) на окраску (отделку) здания организация, производящая ремонт здания, составляет пробные образцы цвета, которые наносятся на подготовленную для покраски поверхность стены в уровне 1-го этажа здания (не выше 1,5 метров от земли).
7. Проверку и согласование пробного образца цвета (выкрас колера) производит уполномоченный представитель ДГА. Без указанных проверки и согласования производить окраску (отделку) фасадов здания категорически запрещается.
8. Домоуправления, организации и учреждения, производящие окраску (отделку) и связанный с нею ремонт фасадов здания, несут ответственность за выполнение настоящей инструкции и могут быть привлечены к административной ответственности за ее нарушение в соответствии со статьей 6.8.2 «Нарушение требований к внешнему виду фасадов зданий, строений, сооружений» Закона Пермского края от 06.04.2015 № 460-ПК «Об административных правонарушениях в Пермском крае».
9. По всем вопросам, связанным с производством работ, необходимо обращаться в ДГА по адресу: г. Пермь, ул. Сибирская, 15, каб. 315, тел. 212-76-98.


План координационных осей

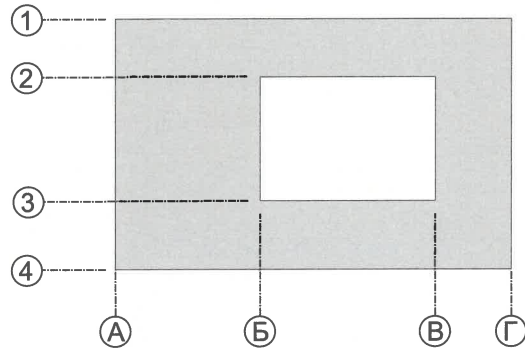

Ведомость ссылочных и прилагаемых документов

ОБОЗНАЧЕНИЕ	НАИМЕНОВАНИЕ ССЫЛОЧНЫЕ ДОКУМЕНТЫ	ПРИМЕЧАНИЯ
Постановление администрации г. Перми от 22.02.2017 №130	«Об утверждении формы и порядка согласования паспорта внешнего облика (колерного паспорта) объекта капитального строительства (за исключением объектов, строительство которых не завершено)»	
Решение Пермской городской Думы от 15.12.2020 №277	«Об утверждении правил благоустройства территории города Перми»	
СЭД-22-01-32-181 от 24.04.2015	«Колерный паспорт здания. Колористические решения, материалы, технология проведения работ»	согласовано 24.04.2015
СЭД 059-22-01-26-175 от 31.05.2017	«Колерный паспорт. Колористические решения, материалы, технология проведения работ»	согласовано 01.06.2017
Постановление Правительства Пермского края от 21.02.2019 № 93-п	«Об утверждении границ зон охраны объекта культурного наследия регионального значения «Церковь Свято-Троицкая (Слудская) с оградой», расположенного по адресу: г. Пермь, ул. Монастырская, 95 (литера А), а также режимов использования земель и требований к градостроительным регламентам в границах данных зон»	

Ситуационный план

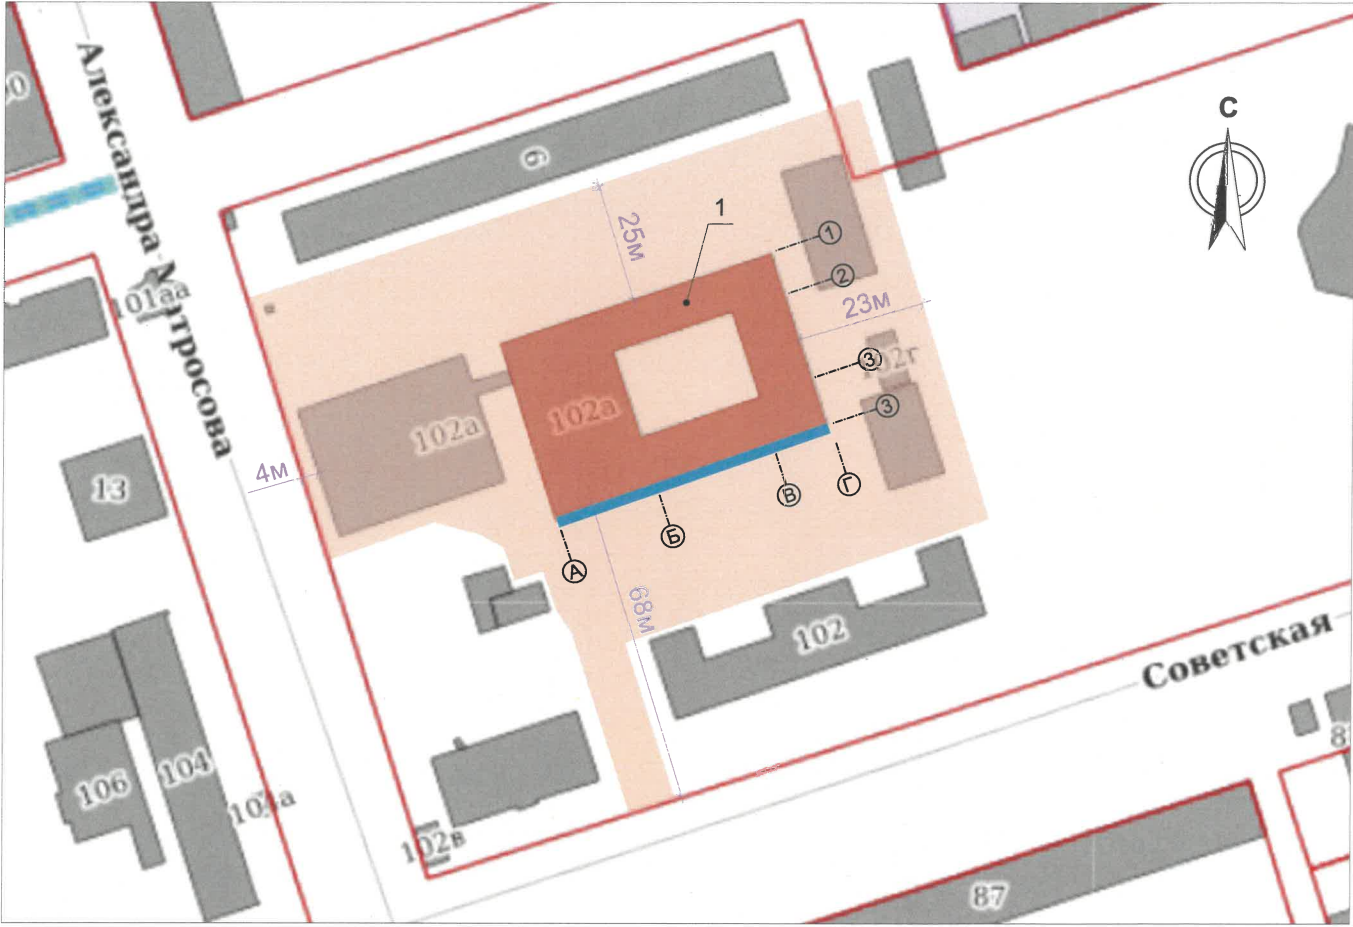

Условные обозначения

- 1 – Здание склада, расположенное по адресу:
г. Пермь, Ленинский район, улица Советская, 102а, к/н 59:01:4418020:204
- Фасады с местами размещения средств размещения информации, рекламных конструкций
- Красные линии
- Земельный участок, кадастровый номер участка Номер: 59:01:4418020:13
- 600 – Расстояние от объекта капитального строительства до границ земельного участка, красных линий, м
- 1 – Условная координационная ось

Красные линии приведены с сайта <https://isogd.gorodperm.ru/>
Границы земельного участка приведены с сайта <https://nspd.gov.ru/>

СОГЛАСОВАНО
Заместитель начальника ДГА
главный архитектор
Бресанов С.В.
«06» 07 2026 г.

						06 - 04 - 2026 - ОФ					
						Колерный паспорт по улице Советская, 102а Ленинского района города Перми					
Изм.	Кол.уч	Лист	Недок	Подпись	Дата						
						Здание школы			Стадия	Лист	Листов
									П	2	15
Выполнил	Двоеглазов И.			04.2026	Общие данные (продолжение)			ООО «РИЦ МЕДИА»			

Главный фасад (фрагмент)



Главный фасад



Боковой фасад



Боковой фасад (фрагмент)



СОГЛАСОВАНО
Заместитель начальника ДГА
- главный архитектор
Бресано С.В. Бресано
« 06 » 07 2026 г.

Фотофиксация выполнена: 24.03.2026

						06 - 04 - 2026 - ОФ			
						Колерный паспорт по улице Советская, 102а Ленинского района города Перми			
Изм.	Кол.уч	Лист	№док	Подпись	Дата	Здание школы	Стадия	Лист	Листов
							П	3	15
Выполнил	Двоеглазов И.			04.2026					
						Существующее состояние фасадов (начало)	ООО «РИЦ МЕДИА»		

Дворовой фасад



Дворовой фасад (фрагмент)



Боковой фасад (фрагмент)



Боковой фасад (фрагмент)



Фотофиксация выполнена: 24.03.2026

СОГЛАСОВАНО
Заместитель начальника ДГА
главный архитектор
Бресано С.В.
« 06 » 07 / 2026 г.

						06 - 04 - 2026 - ОФ		
						Коперный паспорт по улице Советская, 102а Ленинского района города Перми		
Изм.	Кол.уч	Лист	Недок	Подпись	Дата	Здание школы	Стадия	Лист
							П	4
Выполнил Двоеглазов И.						Существующее состояние фасадов (продолжение)	ООО «РИЦ МЕДИА»	

Внутренний фасад в осях Б-В (фрагмент)



Внутренний фасад в осях Б-В (фрагмент)



Внутренний фасад в осях В-Б (фрагмент)



Внутренний фасад в осях 3-2



Внутренний фасад в осях 2-3




Внутренний фасад в осях В-Б (фрагмент)



Фотофиксация выполнена: 24.03.2026

СОГЛАСОВАНО
Заместитель начальника ДГА
главный архитектор
Бресан С.В.
« 06 » 07 / 2026 г.

						06 - 04 - 2026 - ОФ			
						Колерный паспорт по улице Советская, 102а Ленинского района города Перми			
Изм.	Кол.уч	Лист	Недок	Подпись	Дата	Здание школы	Стадия	Лист	Листов
							П	5	15
Выполнил	Двоеглазов И.			04.2026					
						Существующее состояние фасадов (продолжение)	ООО «РИЦ МЕДИА»		

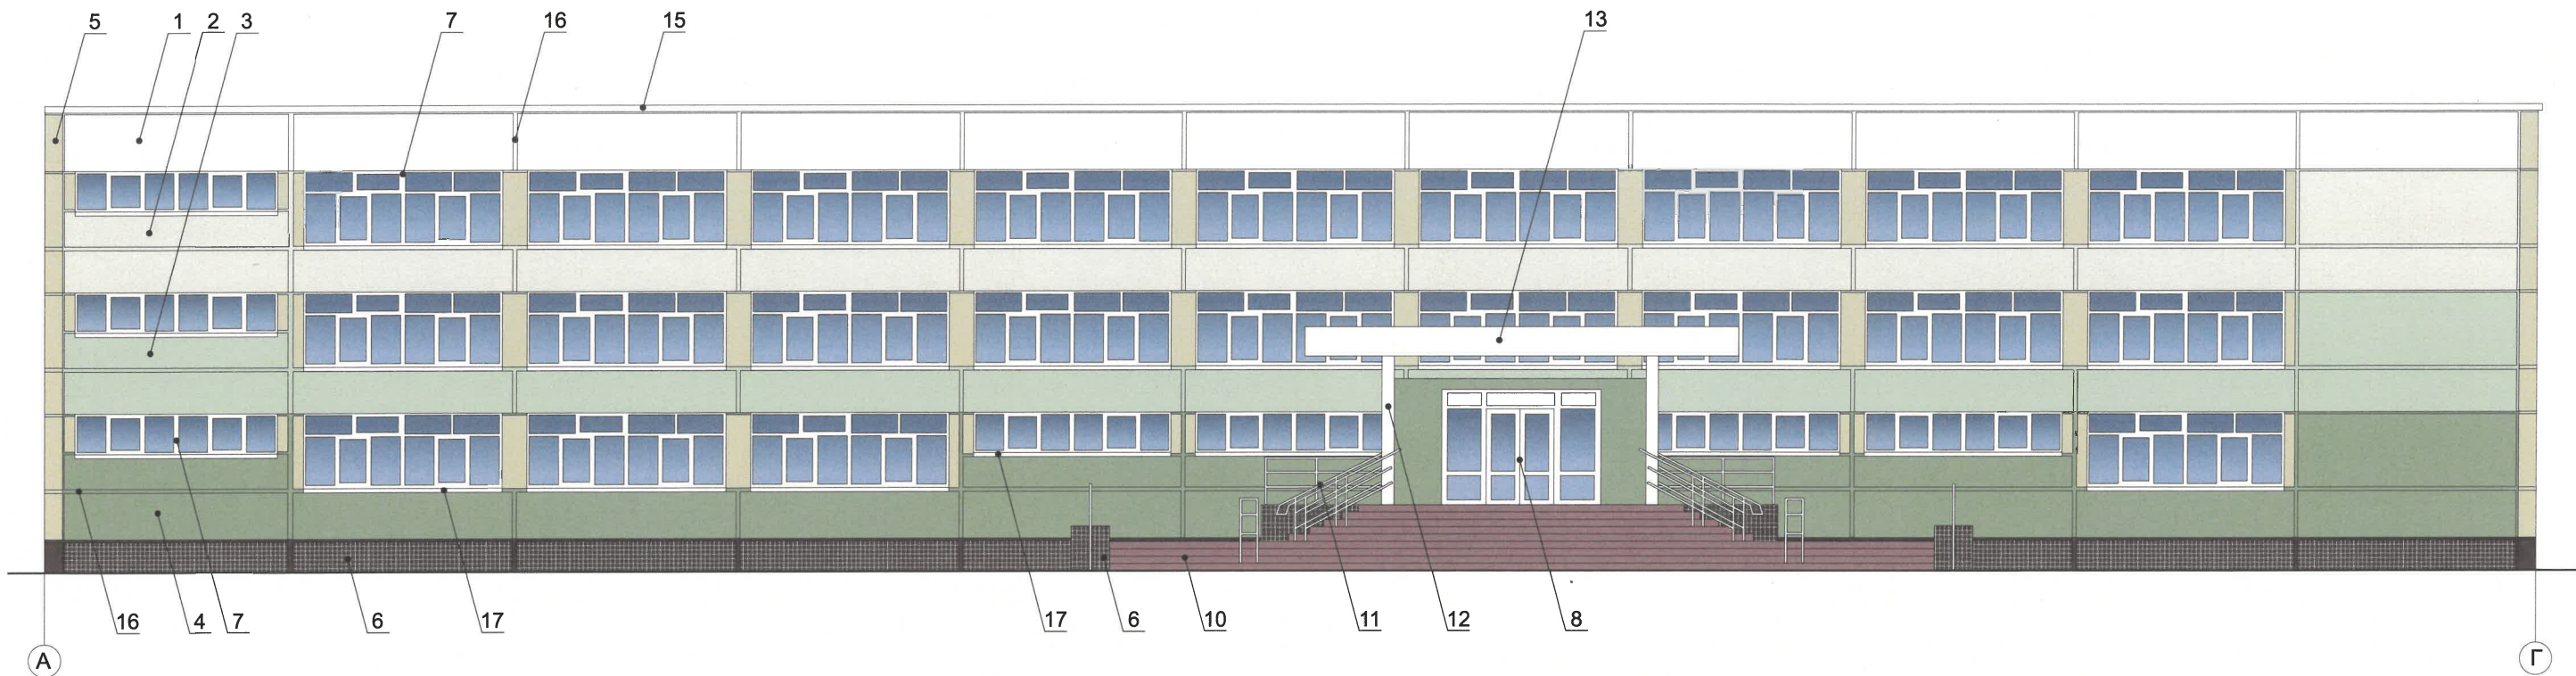

ПРИМЕЧАНИЕ:


1. В случае, если наружные лестницы при дополнительно устроенных входах в общественные помещения здания выходят за границы предоставленного земельного участка и красные линии квартала, то устройство дополнительных или переустройство существующих входных групп требует получения разрешения в установленном порядке.
2. Требования к входным группам установлены пунктом 11.7 Правил благоустройства территории города Перми, утвержденных Решением Пермской городской Думы от 15.12.2020 № 277.
3. При размещении новой входной группы, изменении входной группы при проведении реконструкции, капитального ремонта здания, строения, сооружения требуется разработка проекта колерного паспорта.
4. Размещение входных групп, расположенных в границах территорий достопримечательных мест на территории города Перми, должно соответствовать требованиям, установленным органом охраны объектов культурного наследия.
5. Согласно Постановлению Правительства Пермского края от 21.02.2019 № 93-п «Об утверждении границ зон охраны объекта культурного наследия регионального значения «Церковь Свято-Троицкая (Слудская) с оградой», расположенного по адресу: г. Пермь, ул. Монастырская, 95 (литера А), а также режимов использования земель и требований к градостроительным регламентам в границах данных зон» в границах зоны регулирования застройки и хозяйственной деятельности ЗРЗ-95Г устанавливается:
- предельная высота строительства, реконструкции объектов капитального строительства - 22м;
 - предельно допустимый размер выступа элементов (крыльца, навесы, эркеры, балконы) зданий и сооружений из плоскости наружной стены фасада здания: не более 1,2 м.
- Ограничения использования фасадов, расположенных вдоль исторических линий застройки, а также боковых фасадов, примыкающих к историческим линиям застройки:
- отделка фасадов осуществляется в соответствии с паспортами внешнего облика объектов капитального строительства, утвержденными органом местного самоуправления в установленном порядке;
 - при отделке фасадов сохраняются и восстанавливаются элементы архитектурного декора;
 - запрещается частичная (фрагментарная) отделка фасадов; запрещается сооружение внешних тамбуров входных групп;
- запрещается размещение на фасадах антенн, наружных блоков вентиляции и кондиционирования, вентиляционных труб, элементов систем газоснабжения и других технологических элементов зданий и сооружений. Антенны, наружные блоки вентиляции и кондиционирования, вентиляционные грубы, элементы системы газоснабжения и другие технологические элементы зданий и сооружений могут размещаться на кровле объектов капитального строительства компактными упорядоченными группами с использованием единой несущей основы, в том числе с устройством ограждения, а также на фасадах, не обращенных к историческим линиям застройки и не примыкающих к ним.
6. Ступени и входная площадка входных групп должны иметь противоскользящее покрытие или полосы.
7. На одном из торцов входной площадки может быть предусмотрен пандус или подъемное устройство для маломобильных групп населения.
8. Наружная кнопка вызывного устройства должна быть размещена в начале заезда на пандус или при входе на подъемное устройство для маломобильных групп населения.

Условные обозначения:

- 1 - выноска и номер позиции согласно Ведомости отделки фасадов на листе 1
- А--- - условная координационная ось



						06 - 04 - 2026 - ОФ				
						Колерный паспорт по улице Советская, 102а Ленинского района города Перми				
Изм.	Кол.уч.	Лист	Недок	Подпись	Дата					
						Здание школы		Стадия	Лист	Листов
								П	6	15
Выполнил		Двоеглазов И.			04.2026	Главный фасад в осях А-Г		ООО «РИЦ МЕДИА»		

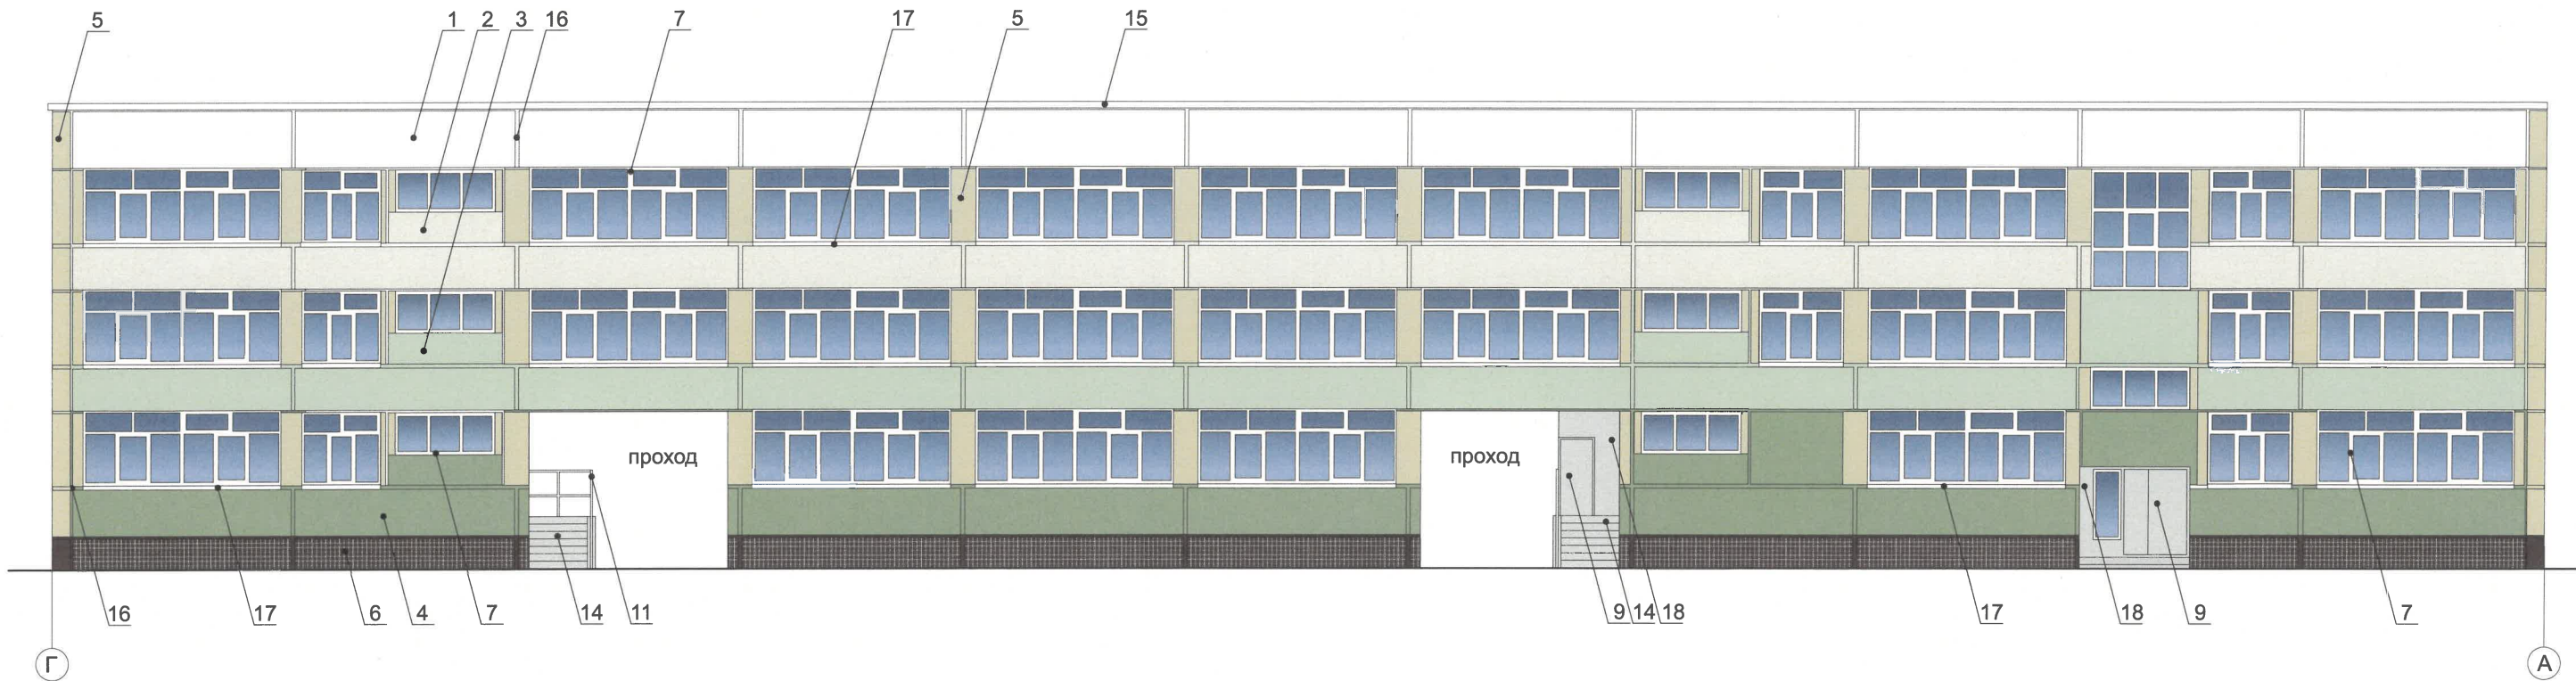


ПРИМЕЧАНИЕ:


1. Требования к размещению наружных блоков систем кондиционирования, маскирующих ограждений наружных блоков систем кондиционирования (далее – маскирующие ограждения) на фасадах капитальных объектов установлены пунктом 11.9 Правил благоустройства территории города Перми, утвержденных решением Пермской городской Думы от 15.12.2020 № 277 (далее — Правила), в частности, на фасадах капитальных объектов, расположенных в границах городского центра, а также расположенных на территориях, выходящих на улицы особого градостроительного значения-магистралей городского значения, наружные блоки систем кондиционирования размещаются следующими способами:
- на главных и (или) боковых фасадах капитальных объектов с использованием маскирующих ограждений;
 - внутри балкона, лоджии, не превышая верхнюю высотную отметку ограждения балкона, лоджии;
 - в специально оборудованных для этих целей местах, нишах, предусмотренных проектной документацией при строительстве, реконструкции, капитальном ремонте капитального объекта, с использованием маскирующих ограждений;
 - под лестницей входной группы с использованием маскирующих ограждений;
 - в окнах подвального (цокольного) этажа без выхода за плоскость фасада;
 - на крышах капитальных объектов;
 - в арочных проездах на высоте не менее 3,0 метра от поверхности земли с соблюдением единой горизонтальной оси с использованием маскирующих ограждений;
 - под оконными проемами с использованием маскирующих ограждений с соблюдением единой горизонтальной и вертикальной осей.
2. Маскирующие ограждения на фасадах капитальных объектов должны быть выполнены в виде экранов, решеток, корзин, состоящих из передней и боковых панелей, выполненных из горизонтальных реек: ширина рейки - не менее 0,03 м и не более 0,06 м, расстояние между ближайшими рейками - не менее 0,03 м и не более 0,06 м; в цвет части фасада капитального объекта, указанный в колерном паспорте капитального объекта, на которой размещаются маскирующие ограждения.
3. Требования к размещению наружных блоков систем кондиционирования на дворовых фасадах капитальных объектов не устанавливаются.
4. Требования к размещению наружных блоков систем кондиционирования, маскирующих ограждений на фасадах капитальных объектов, расположенных на территориях, не входящих в границы городского центра, а также на территориях, не выходящих на улицы особого градостроительного значения-магистралей городского значения, не устанавливаются, за исключением случая, предусмотренного подпунктом 11.9.7 Правил (после проведения Капитального ремонта наружные блоки систем кондиционирования, маскирующие ограждения подлежат размещению в соответствии с подпунктами 11.9.1-11.9.5 Правил).
5. Размещение наружных блоков систем кондиционирования не должно нарушать законные интересы собственников жилых помещений в непосредственной близости с оборудованием.

Условные обозначения:

- 1 - выноска и номер позиции согласно Ведомости отделки фасадов на листе 1
- ③ - - - условная координационная ось

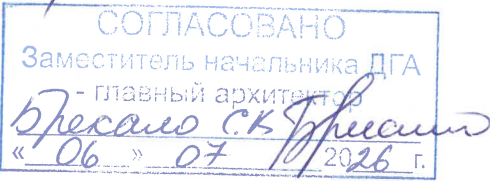

						06 - 04 - 2026 - ОФ			
						Колерный паспорт по улице Советская, 102а Ленинского района города Перми			
Изм.	Кол.уч	Лист	№док	Подпись	Дата				
						Здание школы	Стадия	Лист	Листов
							П	7	15
Выполнил	Двоеглазов И.			04.2026		Дворовой фасад в осях Г-А	ООО «РИЦ МЕДИА»		

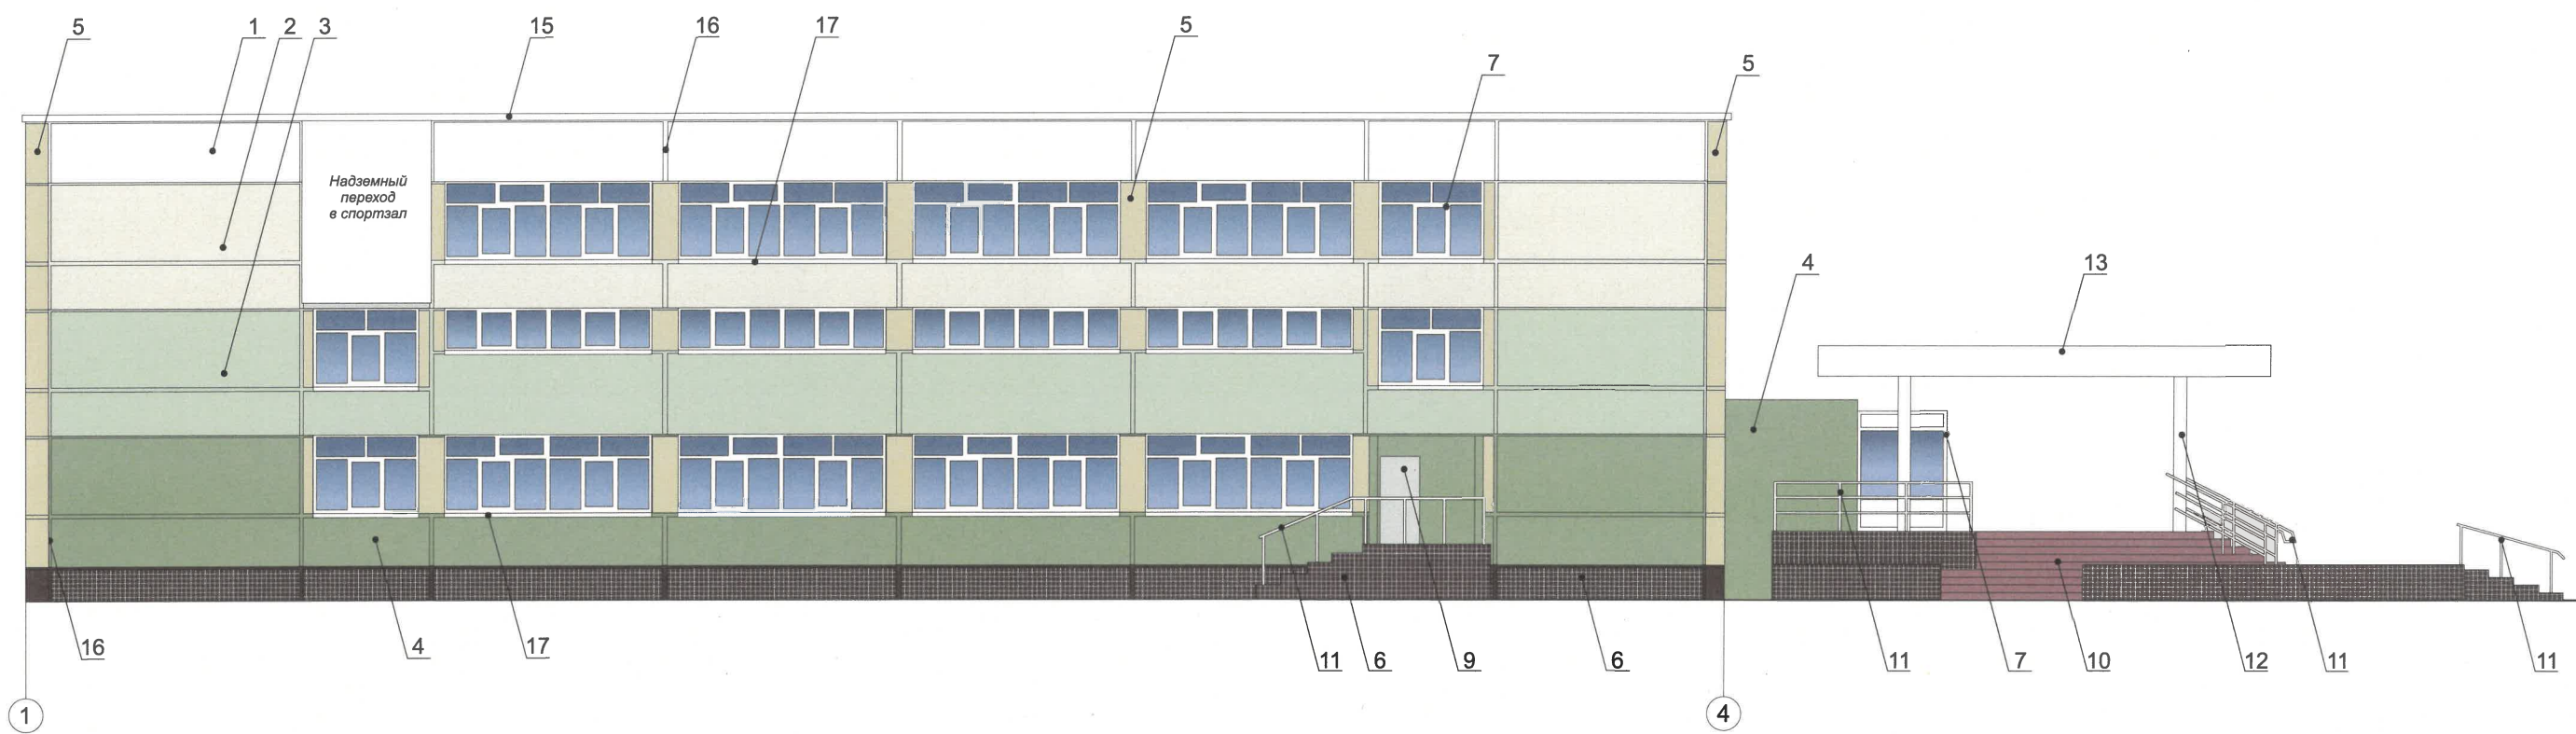


Условные обозначения:

- выноска и номер позиции согласно Ведомости отделки фасадов на листе 1
- условная координационная ось

СОГЛАСОВАНО
Заместитель начальника ДГА
главный архитектор
Брекало С.К.
« 06 » 07 2026 г.

ПРИМЕЧАНИЕ:
1. Условия устройства и переустройства входных групп см. л. 5.
2. Условия размещения дополнительного оборудования см. л. 9.

						06 - 04 - 2026 - ОФ			
						Колерный паспорт по улице Советская, 102а Ленинского района города Перми			
Изм.	Кол.уч.	Лист	Недок	Подпись	Дата	Здание школы	Стадия	Лист	Листов
							П	8	15
Выполнил		Двоеглазов И.			04.2026		Боковой фасад в осях 1-4		
						ООО «РИЦ МЕДИА»			

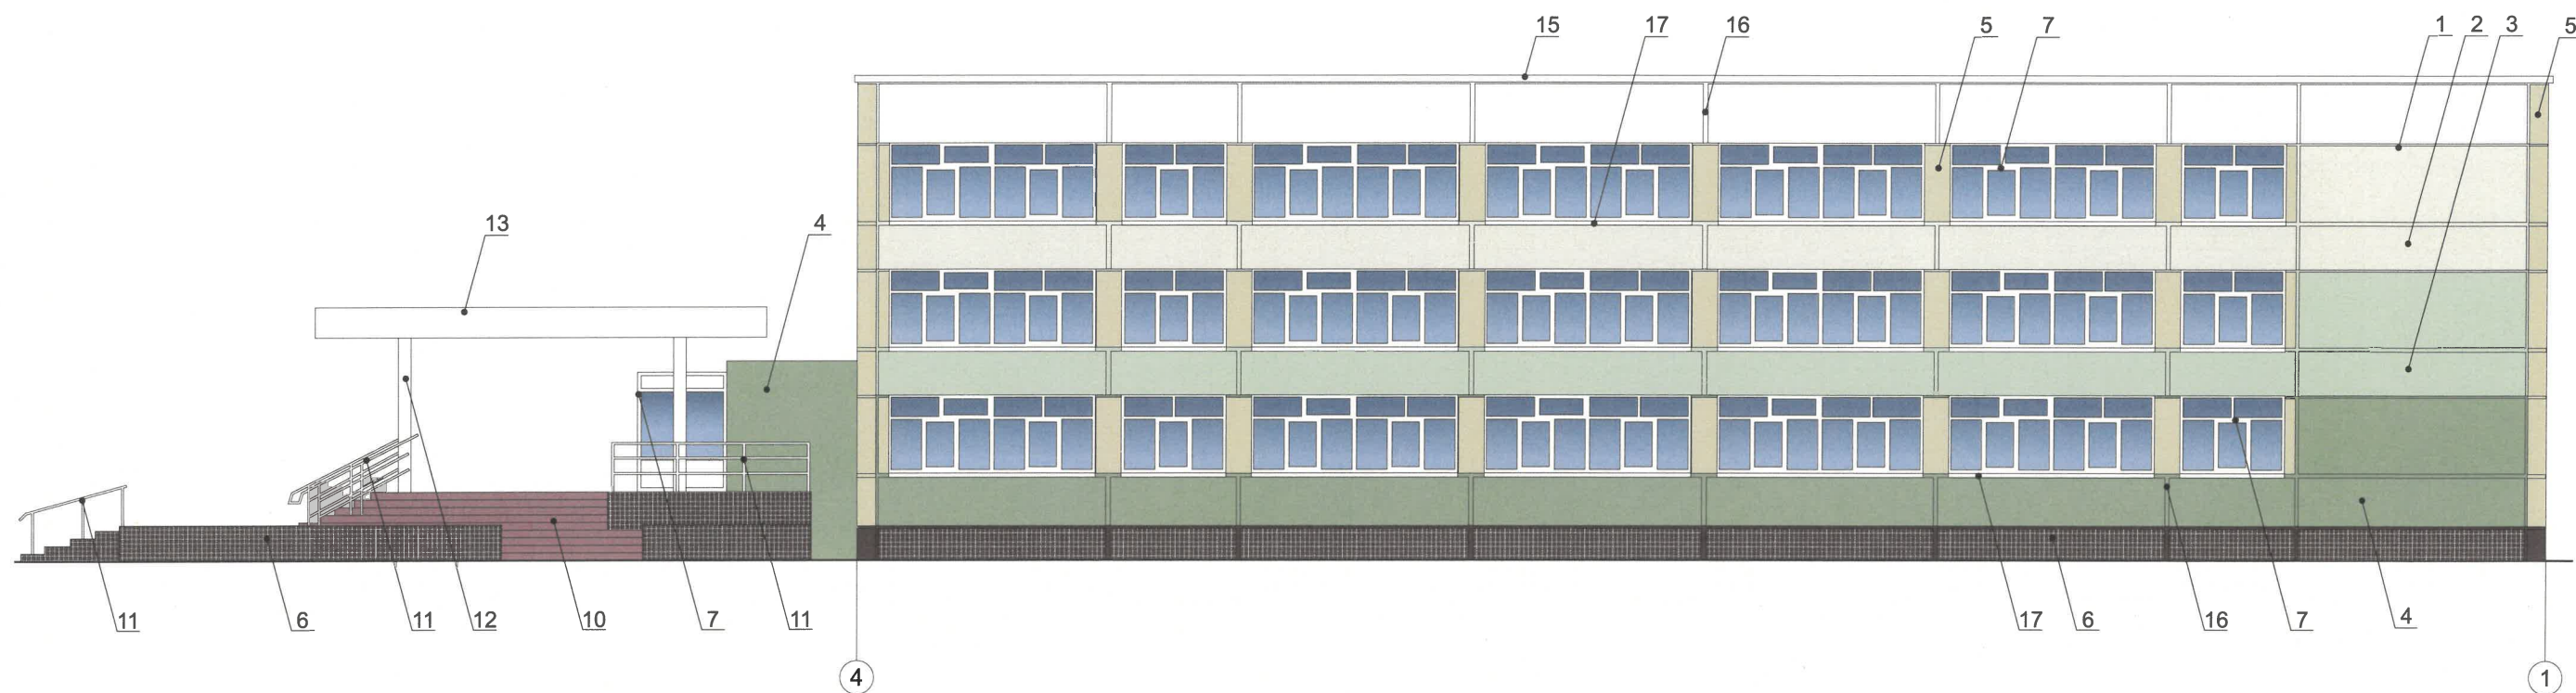

СОГЛАСОВАНО
Заместитель начальника ДГА
- главный архитектор
Бресано С.В.
« 06 » 07 2026 г.

Условные обозначения:


1 - выноска и номер позиции согласно Ведомости отделки фасадов на листе 1

③ --- - условная координационная ось


ПРИМЕЧАНИЕ:
1. Условия устройства и переустройства входных групп см. л. 5.
2. Условия размещения дополнительного оборудования см. л. 6.

						06 - 04 - 2026 - ОФ			
						Коперный паспорт по улице Советская, 102а Ленинского района города Перми			
Изм.	Кол.уч	Лист	№док	Подпись	Дата	Здание школы	Стадия	Лист	Листов
							П	9	15
Выполнил	Двоеглазов И.				04.2026	Боковой фасад в осях 4-1	ООО «РИЦ МЕДИА»		

Фасад в осях 3-2

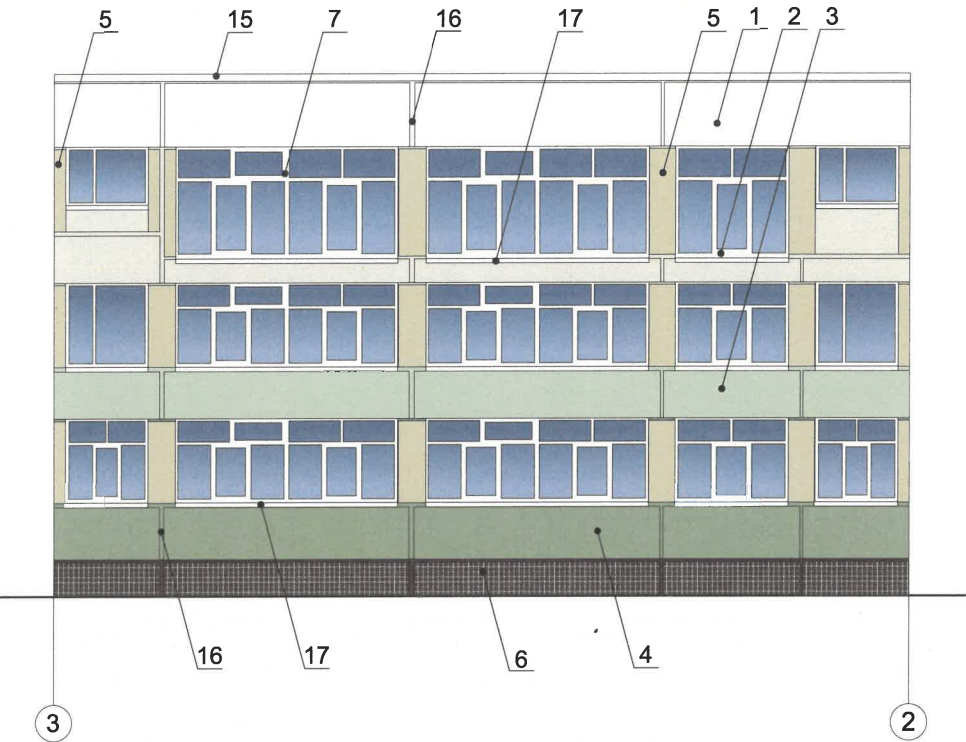

Фасад в осях 2-3

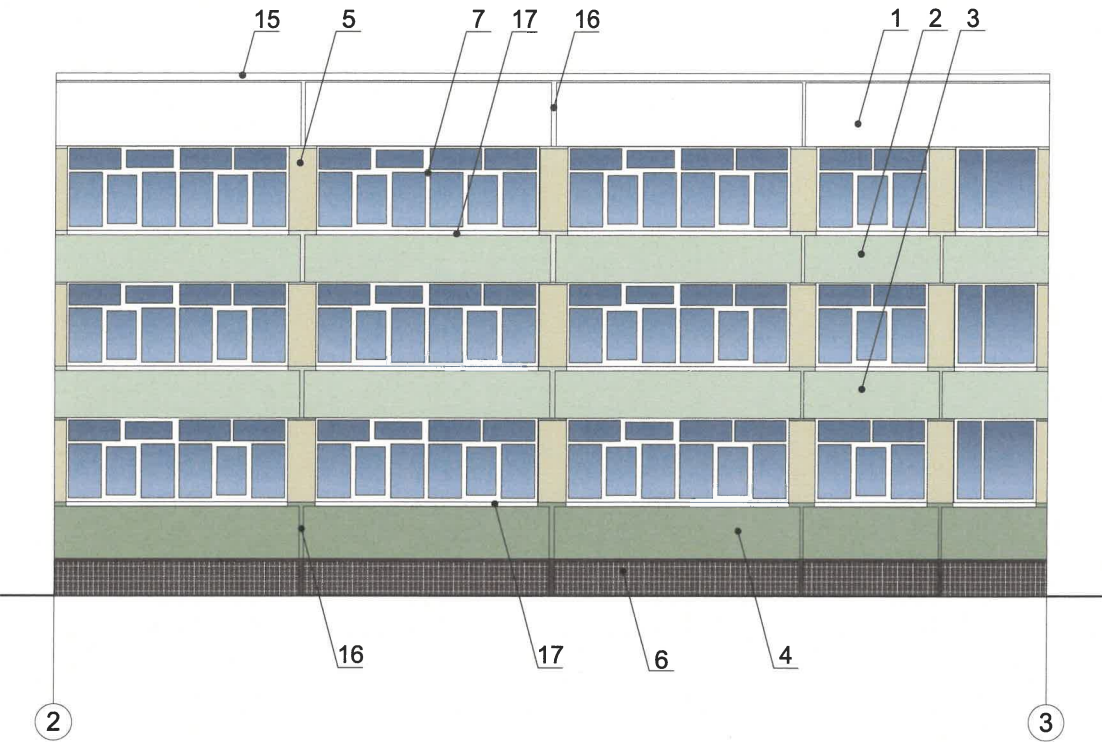


СОГЛАСОВАНО
Заместитель начальника ДГА
- главный архитектор
Бресановская Е.В.
06.07.2026 г.

Условные обозначения:


- 1 - выноска и номер позиции согласно Ведомости отделки фасадов на листе 1
- 3 --- - условная координационная ось

						06 - 04 - 2026 - ОФ			
						Колерный паспорт по улице Советская, 102а Ленинского района города Перми			
Изм.	Кол.уч	Лист	Недок	Подпись	Дата	Здание школы	Стадия	Лист	Листов
							П	10	15
Выполнил	Двоеглазов И.			04.2026	Фасады в осях 3-2, 2-3		ООО «РИЦ МЕДИА»		

Фасад в осях В-Б

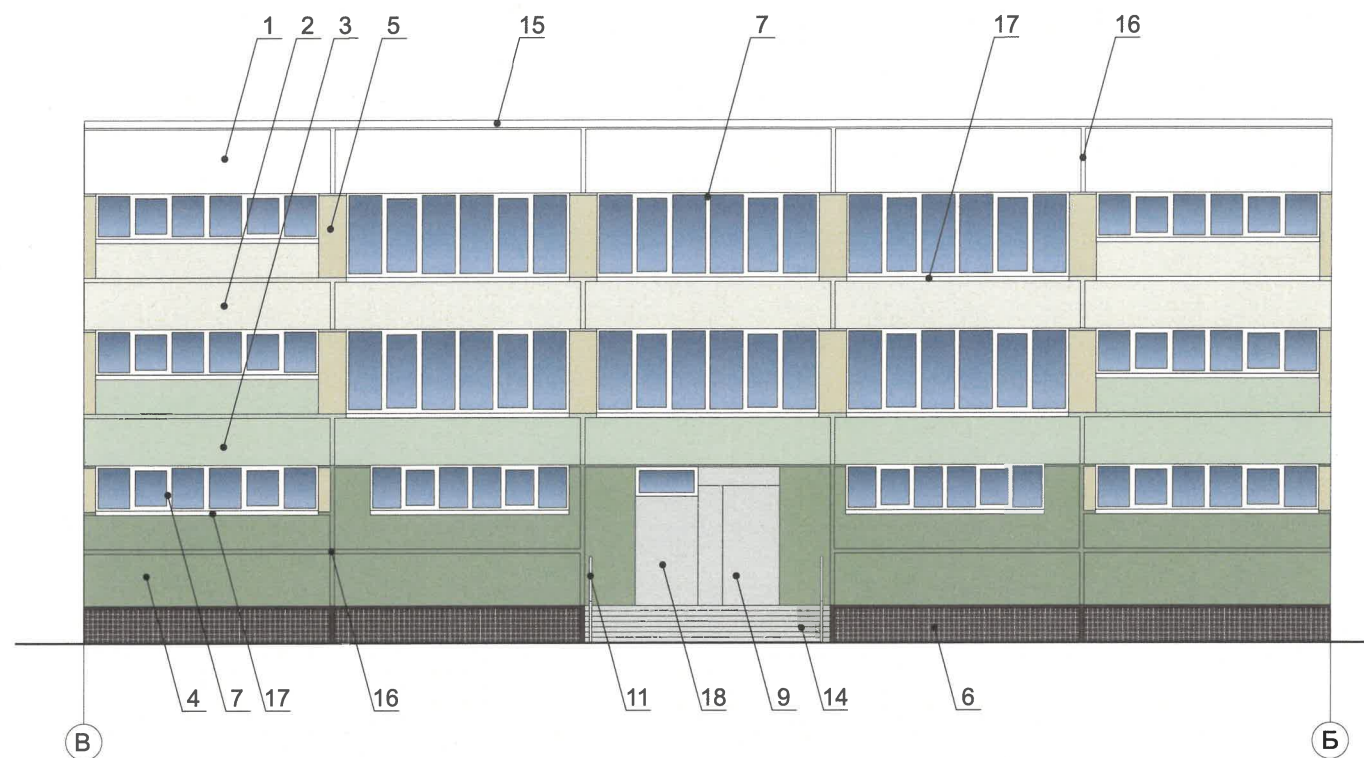

Фасад в осях Б-В

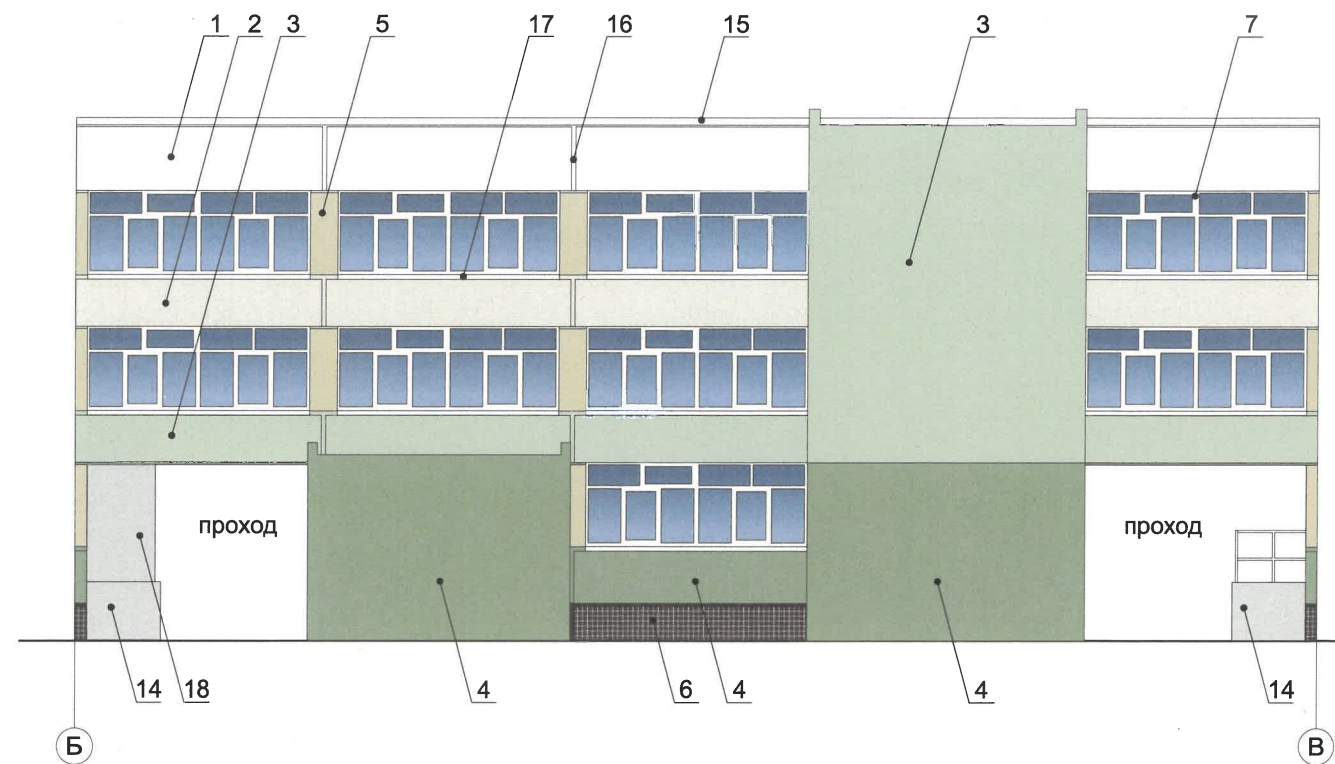

СОГЛАСОВАНО
Заместитель начальника ДГА
- главный архитектор
Бреханов С.К.
« 06 » 07 2026 г.

Условные обозначения:

 - выноска и номер позиции согласно Ведомости отделки фасадов на листе 1


③ --- - условная координационная ось

						06 - 04 - 2026 - ОФ				
						Колерный паспорт по улице Советская, 102а Ленинского района города Перми				
Изм.	Кол.уч.	Лист	№док	Подпись	Дата					
						Здание школы		Стадия	Лист	Листов
								П	11	15
Выполнил		Двоеглазов И.			04.2026	Фасады в осях В-Б, Б-В		ООО «РИЦ МЕДИА»		




СОГЛАСОВАНО
Заместитель начальника ДГА
- главный архитектор
Бресанов С.К.
« 06 » 07 2026 г.

Пример крепления средств размещения информации

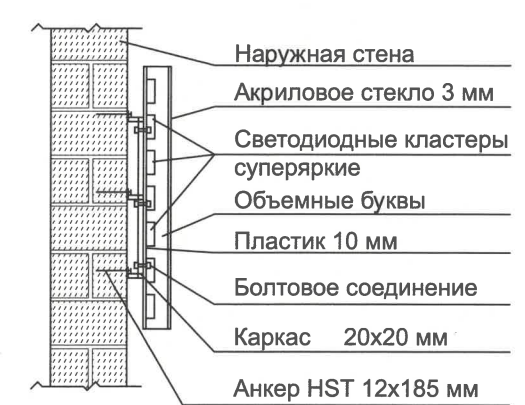

Схемы компоновки объемных букв и/или логотипов, относительно оси и места размещения средств размещения информации

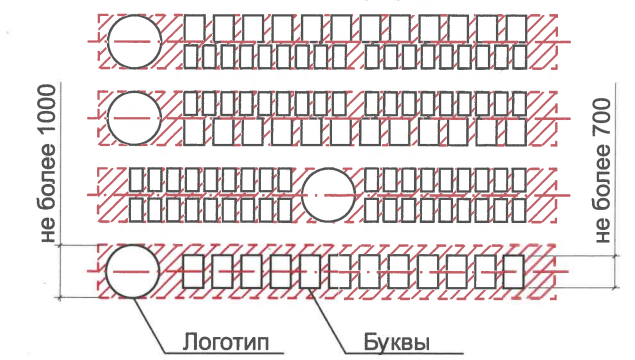

Условные обозначения

- Выноска и номер позиции согласно ведомости средств размещения информации, рекламных конструкций
- единая горизонтальная ось размещения средств размещения информации, рекламных конструкций
- места допустимого размещения средств размещения информации, рекламных конструкций

						06 - 04 - 2026 - ОФ				
						Колерный паспорт по улице Советская, 102а Ленинского района города Перми				
Изм.	Кол.уч	Лист	Недок	Подпись	Дата	Здание школы		Стадия	Лист	Листов
								П	13	15
Выполнил	Двоеглазов И.				04.2026	Размещение средств размещения информации, рекламных конструкций.		ООО «РИЦ МЕДИА»		







А




Г

ПРИМЕЧАНИЕ:
Согласно правилам благоустройства территории города Перми,
утвержденных Решением Пермской городской Думы от 15.12.2020 №277,
на рассматриваемом здании предлагается в архитектурно-художественной
подсветке применить вид «локальная подсветка». Цветовая температура
не более 3500 К.

СОГЛАСОВАНО
Заместитель начальника ДГА
- главный архитектор
Бресанов С.В.
« 06 » 07 2026 г.

						06 - 04 - 2026 - ОФ			
						Коперный паспорт по улице Советская, 102а Ленинского района города Перми			
Изм.	Кол.уч	Лист	Недок	Подпись	Дата	Здание школы	Стадия	Лист	Листов
							П	14	15
Выполнил	Двоеглазов И.			<i>И. Двоеглазов</i>	04.2026	Архитектурно-художественная подсветка здания	ООО «РИЦ МЕДИА»		

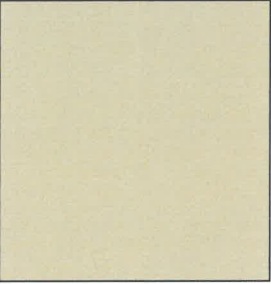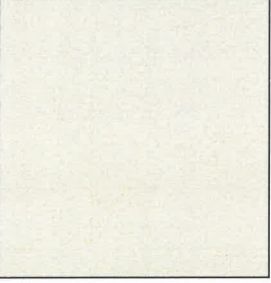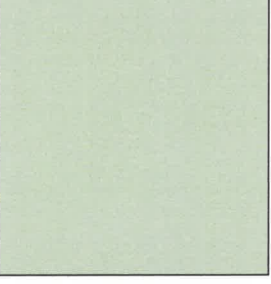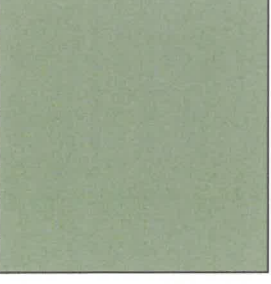Позиция согласно ведомости отделки фасадов	Координаты цвета RAL 020 20 10	C:	58	
		M:	67	
		Y:	56	
		K:	58	
		R:	71	
		G:	52	
6		B:	54	
Позиция согласно ведомости отделки фасадов	Координаты цвета RAL 1014	C:	0	
		M:	10	
		Y:	40	
		K:	10	
		R:	222	
		G:	208	
5		B:	159	
Позиция согласно ведомости отделки фасадов	Координаты цвета RAL 1013	C:	0	
		M:	5	
		Y:	20	
		K:	10	
		R:	233	
		G:	229	
2		B:	206	
Позиция согласно ведомости отделки фасадов	Координаты цвета RAL 6019	C:	35	
		M:	0	
		Y:	40	
		K:	0	
		R:	183	
		G:	217	
3		B:	177	
Позиция согласно ведомости отделки фасадов	Координаты цвета RAL 6021	C:	50	
		M:	10	
		Y:	50	
		K:	10	
		R:	134	
		G:	164	
4		B:	124	

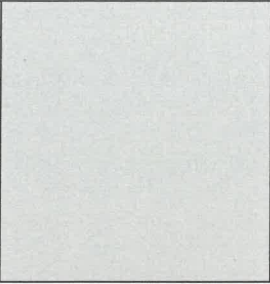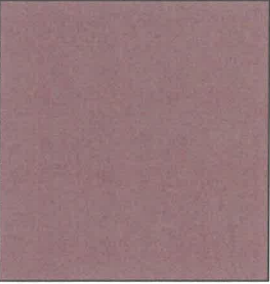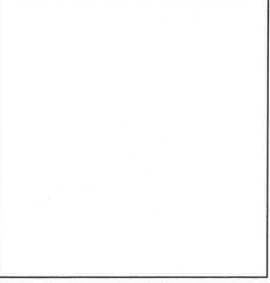Позиция согласно ведомости отделки фасадов	Координаты цвета RAL 7035	C:	5	
		M:	0	
		Y:	5	
		K:	20	
		R:	203	
		G:	208	
9, 14, 18		B:	204	
Позиция согласно ведомости отделки фасадов	Координаты цвета RAL 020 50 20	C:	31	
		M:	55	
		Y:	40	
		K:	22	
		R:	157	
		G:	109	
10		B:	112	
Позиция согласно ведомости отделки фасадов	Координаты цвета RAL 9003	C:	0	
		M:	0	
		Y:	0	
		K:	0	
		R:	244	
		G:	248	
1, 7, 8 11, 12, 13, 15, 16, 17		B:	244	

СОГЛАСОВАНО
Заместитель начальника ДГА
- главный архитектор
Бресан С.В. Бресан
« 06 » 07 2026 г.

Цвета в стандарте RAL и цветовой палитре CMYK, RGB приведены с сайта <https://colorscheme.ru/> (каталог цветов RAL CLASSIC, RAL DESIGN).

						06 - 04 - 2026 - ОФ					
						Колерный паспорт по улице Советская, 102а Ленинского района города Перми					
Изм.	Кол.уч.	Лист	Недок	Подпись	Дата						
						Здание школы			Стадия	Лист	Листов
									П	15	15
Выполнил	Двоеглазов И.				04.2026	Эталоны колеров			ООО «РИЦ МЕДИА»		