

ООО "ПрофиПроектГрупп

№ 059-22-01-26-1500 от 30.07.2026

Номер и дата входящего заявления о согласовании колерного паспорта (заполняется ДГА)

Заказчик: ООО "Пермь-Арена"

ПАСПОРТ ВНЕШНЕГО ОБЛИКА (КОЛЕРНЫЙ ПАСПОРТ)
ОБЪЕКТА КАПИТАЛЬНОГО СТРОИТЕЛЬСТВА
(за исключением объектов, строительство которых не завершено)
(далее - колерный паспорт)

АДРЕС ОБЪЕКТА: г. Пермь, административный район Дзержинский, улица Локомотивная,
здание (строение), 16

шифр: ППГ-МГ-01/2025-МСА-АР

ПЕРМЬ 2026

Ведомость чертежей, отображающих архитектурные решения		
ЛИСТ	НАИМЕНОВАНИЕ	ПРИМЕЧАНИЯ
1-3	Общие данные	
4-6	Визуализация	
7	Фасад в осях 1-25	
8	Фасад в осях 25-1	
9	Фасад в осях А-Т	
10	Фасад в осях Т-А	
11	Размещение средств информации, рекламных конструкций	
12	Архитектурно-художественная подсветка	
13	Эталоны колеров	

Пояснительная записка:

Объект капитального строительства - многофункциональный спортивный комплекс по адресу: г.Пермь, Дзержинский район, ул.Локомотивная,16.

Год постройки и ввод в эксплуатацию: разрешение на строительство от 09.06.2023 №59-01-69-2023.

В плане здание овальной конфигурации.

Кровля: сферическая.

Ранее разработанные колерные паспорта: от 03.03.2022 №059-22-01-20/1-110, шифр 1055-П-20-АР (согласован 16.03.2022).

Нахождение в границах зон объектов культурного наследия: рассматриваемый объект не располагается в зоне охраны объектов культурного наследия.

Настоящим колерным паспортом вносятся изменения в ранее согласованный колерный паспорт в части уточнения типов и видов отделки, и их цветовых решений; уточнения видов и мест размещения средств размещения информации, рекламной конструкции - медиафасада, которые не повлекут к нарушению архитектурного облика здания.

Фасады состоят из двух основных блоков: фасады ниже покрытия галереи и фасады выше покрытия галереи, которые состоят из двух контуров: наружного и внутреннего.

- Внутренний контур - это наружные стены тёплого объёма здания. Они выполнены из монолитного железобетона и частично – сэндвич-панелей. Наружные стены в уровне подвала, первого и второго этажа выполнены в виде панелей модульной фасадной системы FRONTTOP, в уровне третьего, четвертого и пятого этажей – из сэндвич-панелей. Оконные проёмы контура заполнены витражами на алюминиевой подконструкции, с применением двухкамерных стеклопакетов.

- Наружный контур фасадов ниже покрытия галереи - это ряд колонн, на которые опирается монолитное железобетонное покрытие галереи. Колонны выполнены из монолитного железобетона круглого сечения. Часть колонн стоит вертикально, часть - наклонно, с отклонением от вертикали до 30 градусов. Эти колонны покрашены в соответствии с колеровочным альбомом .

- Наружный контур фасадов выше покрытия галереи - декоративная оболочка на отnose от основной стены тёплого контура, которая крепится к пространственной подсистеме из металлических стержней, образующих чешуйчатый каркас из ромбовидных элементов наподобие раскрытых «чешуек» кедровой шишки. Пространственная подсистема крепится к бетонным конструктивным стенам с соблюдением задач по исключению мостиков холода. Ромбовидные элементы каркаса облицованы алюминиевыми листами трёх близких друг к другу цветов (колористическая гамма алюминиевых панелей соответствует гамме кедровой шишки) и с перфорацией отверстиями круглой формы.

Фасад внутреннего контура в местах входных групп обрамлён декоративными прямоугольными арками из алюминиевых конструкций серебристого цвета с подвесным козырьком из стекла типа «триплекс». Ограждение галереи выполнено из нержавеющей стали.


Цветовое решение и применяемые материалы обеспечивают комплексное решение всех элементов фасадов, единство архитектурного облика здания. Средства размещения информации, рекламные конструкции не нарушат архитектурный облик здания.

Средства размещения информации, рекламные конструкции, не соответствующие типу и местам их возможного размещения, подлежат демонтажу.

В соответствии с Градостроительным кодексом Российской Федерации, решением Пермской городской Думы от 15.12.2020 № 277 «Об утверждении Правил благоустройства территории города Перми» и постановлением администрации города Перми от 22.02.2017 № 130 «Об утверждении формы и Порядка согласования паспорта внешнего облика объекта капитального строительства (колерного паспорта) объекта капитального строительства (за исключением объектов, строительство которых не завершено)» колерные паспорта либо их изменения не являются разрешительной документацией на строительство, реконструкцию объекта капитального строительства; не являются правовым основанием на устройство (переустройство, демонтаж) пристроек, навесов, козырьков и других архитектурных элементов объекта капитального строительства.

Здание располагается в границах «Гостевого маршрута», установленных Правилами благоустройства территории города Перми, утвержденными решением Пермской городской Думы от 15.12.2020 № 277.

При проведении капитального ремонта здания в сроки, установленные пунктом 11.3 Правил благоустройства для зданий, расположенных в границах городского центра и обращенных одним из фасадов на территорию общего пользования, капитальных объектов, обращенных одним из фасадов на улицу особого градостроительного значения-магистраль городского значения (не реже 1 раза в 5 лет после дня ввода в эксплуатацию капитальных объектов при строительстве, реконструкции или после дня подписания документа о приемке выполненных работ по Текущему ремонту, Капитальному ремонту капитальных объектов) необходима разработка колерного паспорта здания, предусматривающего отделку фасада и цветовое решение, соответствующие требованиям Правил благоустройства в редакции решения Пермской городской Думы от 22.10.2024 № 177

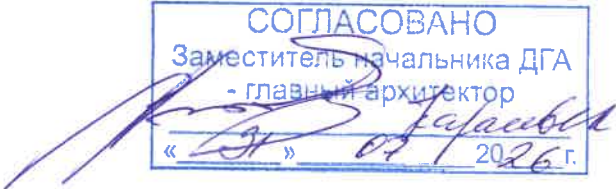

						ППГ-МГ-01/2025-MCA-AP			
						Колерный паспорт по ул. Локомотивной 16 в Дзержинском районе г. Перми			
Изм.	Кол. уч.	Лист	№ док.	Подп.	Дата	Здание многофункциональной спортивной арены	Стадия	Лист	Листов
Разработал		Сафронов			07.26.		П	1	13
Проверил		Зайцева			07.26.				
ГИП		Игнатов			07.26.				
Н. контр.		Щемель			07.26.	Общие данные	 ПРОФИ ПРОЕКТ ГРУПП		

Ведомость отделки фасадов					
ПОЗ.	ЭЛЕМЕНТ ФАСАДА	ЭТАЛОН ЦВЕТА	ОБОЗНАЧ.	ВИД ОТДЕЛКИ	ПРИМ.
1	Облицовка стен фасада		RAL designe 000 35 00	Модульная фасадная система FRONTTOP t=200мм (ширина 900 мм)	
2	Облицовка стен фасада		RAL 7024	Сэндвич-панель вертикальной раскладки с заполнением минераловатным утеплителем t=150 мм (ширина 900 мм) ГОСТ 32603-2012	С отм. +11,520 до отм. +30,520 (за декоративными элементами)
4	Декоративные элементы (ромбы)		RAL 1014 RAL 1019 RAL 8024	Декоративный модуль из перфорированного гнутого в 2-х плоскостях алюминиевого листа в алюминиевой рамке.	
5	Подсистема для декоративных элеиентов (ромбы)		RAL 9006	Шаростержневая несущая система	
9	Колонны		RAL design 085 60 20	Покраска влагостойкой краской для наружных работ по ж.б.	
10	Наружные витражи		RAL 7045	Витражная стоечно-ригельная система	
11	Ограждение кровли		RAL 7045	Ограждение кровельное h=600 мм D100 мм окрашенная	
12	Ступени, лестницы	-	-	Шлифованный бетон	
13	Покрытие галереи	-	-	Полимерный наливной пол темного оттенка	
14	Ворота		RAL 7045	Стальные утепленные с окраской порошковой краской, подъемно-секционные	
15	Входные двери		RAL 7045	Высококачественный алюминиевый профиль	
16	Основное ограждение галереи	-	-	Ограждение из нержавеющей стали	
17	Ограждение галереи, поручни	-	-	Ограждение из нержавеющей стали	

18	Облицовка подпорных стен купола и выходов на кровлю		RAL 7024	Декоративное финишное штукатурнопокрытие (окраска в массе).Грунтовка универсальнаяШтукатурно-клеевая смесь(выравнивающий слой)Штукатурно-клеевой слой, армированныйфасадной стеклотканевойщелочестой кой сеткой М 3600 - 8-10 мм поутеплителю ТЕХНОФАС (ρ=145кг/м3,t=100мм), или аналог. (Прочность нажатие при 10% относительнойдеформации не менее 50 кПа)Штукатурно-клеевая смесь для плит изминеральной ватыУпрочняющая грунтовка	
19	Козырьки	-	-	Закаленное стекло толщиной не менее 10 мм или триплекс на креплениях из нержавеющей стали	
21	- Покрытие купола - Аэраторы кровельные		RAL 7035	- PLASTFOIL Classik - Заводские изделия	
22	Нижняя и боковые плоскость отделки галереи		RAL designe 000 35 00	Оштукатуривание с последующим окрашиванием красками для наружных работ	

СОГЛАСОВАНО
Заместитель начальника ДГА
- главный архитектор
[Подпись]
07.2026г.

						ППГ-МГ-01/2025-MCA-AP			
						Колерный паспорт по ул. Локомотивной 16 в Дзержинском районе г. Перми			
Изм.	Кол. уч.	Лист	№ док.	Подп.	Дата	Здание многофункциональной спортивной арены	Стадия	Лист	Листов
Разработал		Сафронов			07.26.		П	2	
Проверил		Зайцева			07.26.				
ГИП		Игнатов			07.26.	Общие данные	 ПРОФИ ПРОЕКТ ГРУПП		
Н. контр.		Щемель			07.26.				


Инструкция о порядке производства работ, связанных с окраской фасадов и всех наружных частей зданий, сооружений, строений, расположенных на территории города Перми

1. Окраска (отделка) фасадов и всех наружных частей зданий, сооружений, строений, расположенных на территории города Перми, может производиться лишь на основании паспорта внешнего облика объекта капитального строительства (колерного паспорта), согласованного с департаментом градостроительства и архитектуры администрации г. Перми (далее -ДГА).
2. До начала процесса окраски (отделки) здания или какого-либо сооружения должны быть произведены работы по капитальному ремонту всех без исключения его наружных частей, подлежащих окраске.
3. До начала ремонта зданий, имеющих газосветовую рекламу, сообщить рекламораспространителю о предстоящих работах на фасаде здания с целью сохранения вывесок либо их демонтажа.
4. Полуразрушенные и разрушенные архитектурные художественно-скульптурные элементы фасада: карнизы, фризy, колонны, пилястры, сандрики, кронштейны, обрамления проемов, различные лепные украшения, барельефы, мозаика, художественная роспись и т.п. подлежат обязательному восстановлению в своем первоначальном виде. Категорически запрещается производить окраску здания без предварительного восстановления указанных элементов декора фасада.
5. Металлические поверхности отдельных элементов фасада: чугунные решетки, ограждения балконов и лестниц, элементы входных групп, двери, кронштейны и прочие архитектурно-художественные элементы фасада перед окраской очищаются от грязи, ржавчины, старой краски и покрываются вновь атмосферостойкой краской для металлических поверхностей.
6. В соответствии с выданными образцами цвета (колерами) на окраску (отделку) здания организация, производящая ремонт здания, составляет пробные образцы цвета, которые наносятся на подготовленную для покраски поверхность стены в уровне 1-го этажа здания (не выше 1,5 метров от земли).
7. Проверку и согласование пробного образца цвета (выкрас колера) производит уполномоченный представитель ДГА. Без указанных проверки и согласования производить окраску (отделку) фасадов здания категорически запрещается.
8. Домоуправления, организации и учреждения, производящие окраску (отделку) и связанный с нею ремонт фасадов здания, несут ответственность за выполнение настоящей инструкции и могут быть привлечены к административной ответственности за ее нарушение в соответствии со статьей 6.8.2 «Нарушение требований к внешнему виду фасадов зданий, строений, сооружений» Закона Пермского края от 06.04.2015 № 460-ПК «Об административных правонарушениях в Пермском крае».
9. По всем вопросам, связанным с производством работ, необходимо обращаться в ДГА по адресу: г. Пермь, ул. Сибирская, 15, каб. 117, тел. 212-76-98.


Ведомость ссылочных и прилагаемых документов

ОБОЗНАЧЕНИЕ	НАИМЕНОВАНИЕ	ПРИМЕЧАНИЕ
	Ссылочные документы	
Постановление администрации г. Перми от 22.02.2017 № 130	Об утверждении формы и Порядка согласования паспорта внешнего облика (колерного паспорта) объекта капитального строительства (за исключением объектов, строительство которых не завершено)	
Решение Пермской городской Дуиы от 15.12.2020. N277	Об утверждении Правил благоустройства территории города Перми	
Ранее разработанный колерный паспорт от 03.03.2022 №059-22-01-20/1-110	Колерный паспорт объекта капитального строительства по ул. Локомотивной (зем.уч.с кадастровым номером 59:01:4415090:170) в Дзержинском районе г.Перми	Согласован 16.03.2026


Ситуационный план

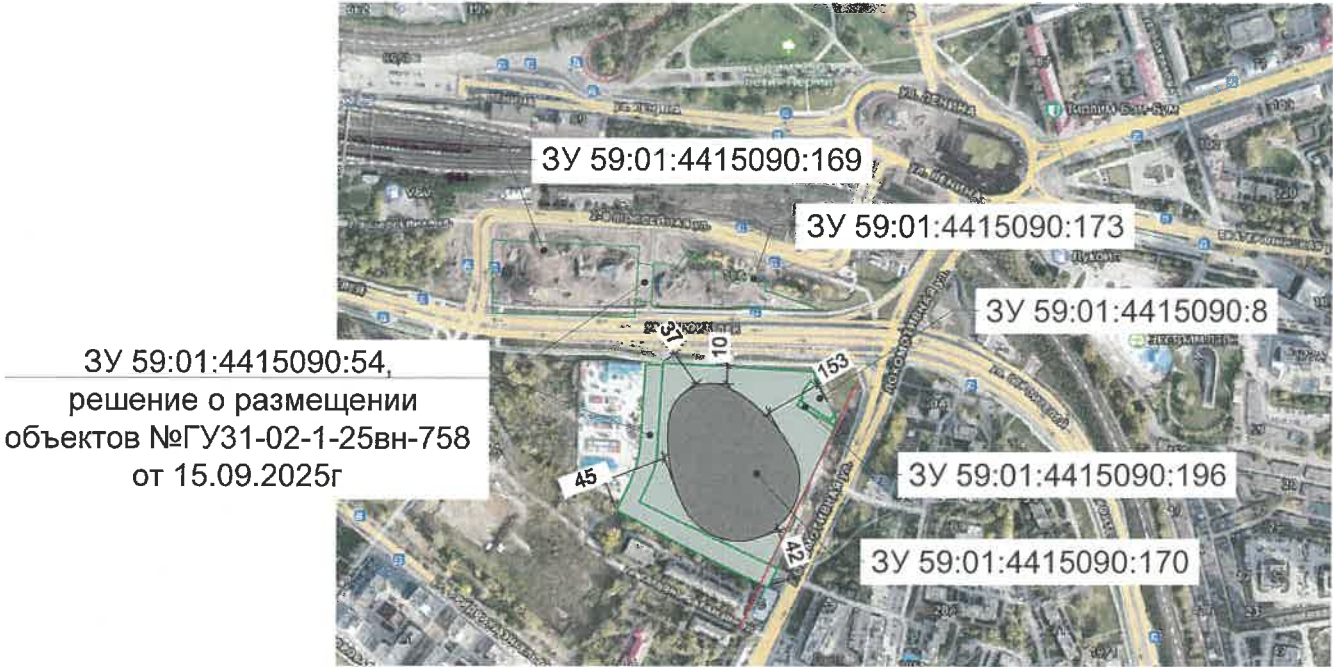

План координационных осей

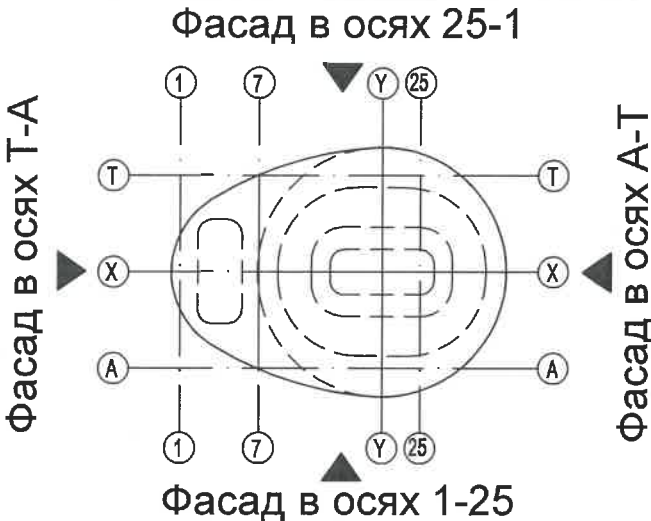

Условные обозначения

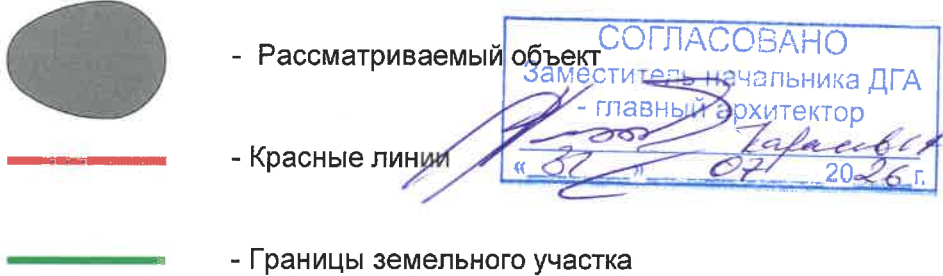


						ППГ-МГ-01/2025-MCA-AP			
						Колерный паспорт по ул. Локомотивной 16 в Дзержинском районе г. Перми			
Изм.	Кол. уч.	Лист	№ док.	Подп.	Дата	Здание многофункциональной спортивной арены	Стадия	Лист	Листов
Разработал		Сафронов			07.26.		П	3	
Проверил		Зайцева			07.26.				
ГИП		Игнатов			07.26.	Общие данные	 ПРОФИ ПРОЕКТ ГРУПП		
Н. контр.		Щемель			07.26.				



На данном листе представлена визуализация, которая представляет общую концепцию проекта и может отличаться от фасадов колерного паспорта.

СОГЛАСОВАНО
Заместитель начальника ДГА
- главный архитектор
« 30.07.2026 г. »

						ППГ-МГ-01/2025-MCA-AP			
						Колерный паспорт по ул. Локомотивной 16 в Дзержинском районе г. Перми			
Изм.	Кол. уч.	Лист	№ док.	Подп.	Дата	Здание многофункциональной спортивной арены	Стадия	Лист	Листов
Разработал		Сафронов			07.26.		П	4	
Проверил		Зайцева			07.26.				
ГИП		Игнатов			07.26.				
Н. контр.		Щемель			07.26.	Визуализация	 ПРОФИ ПРОЕКТ ГРУПП		

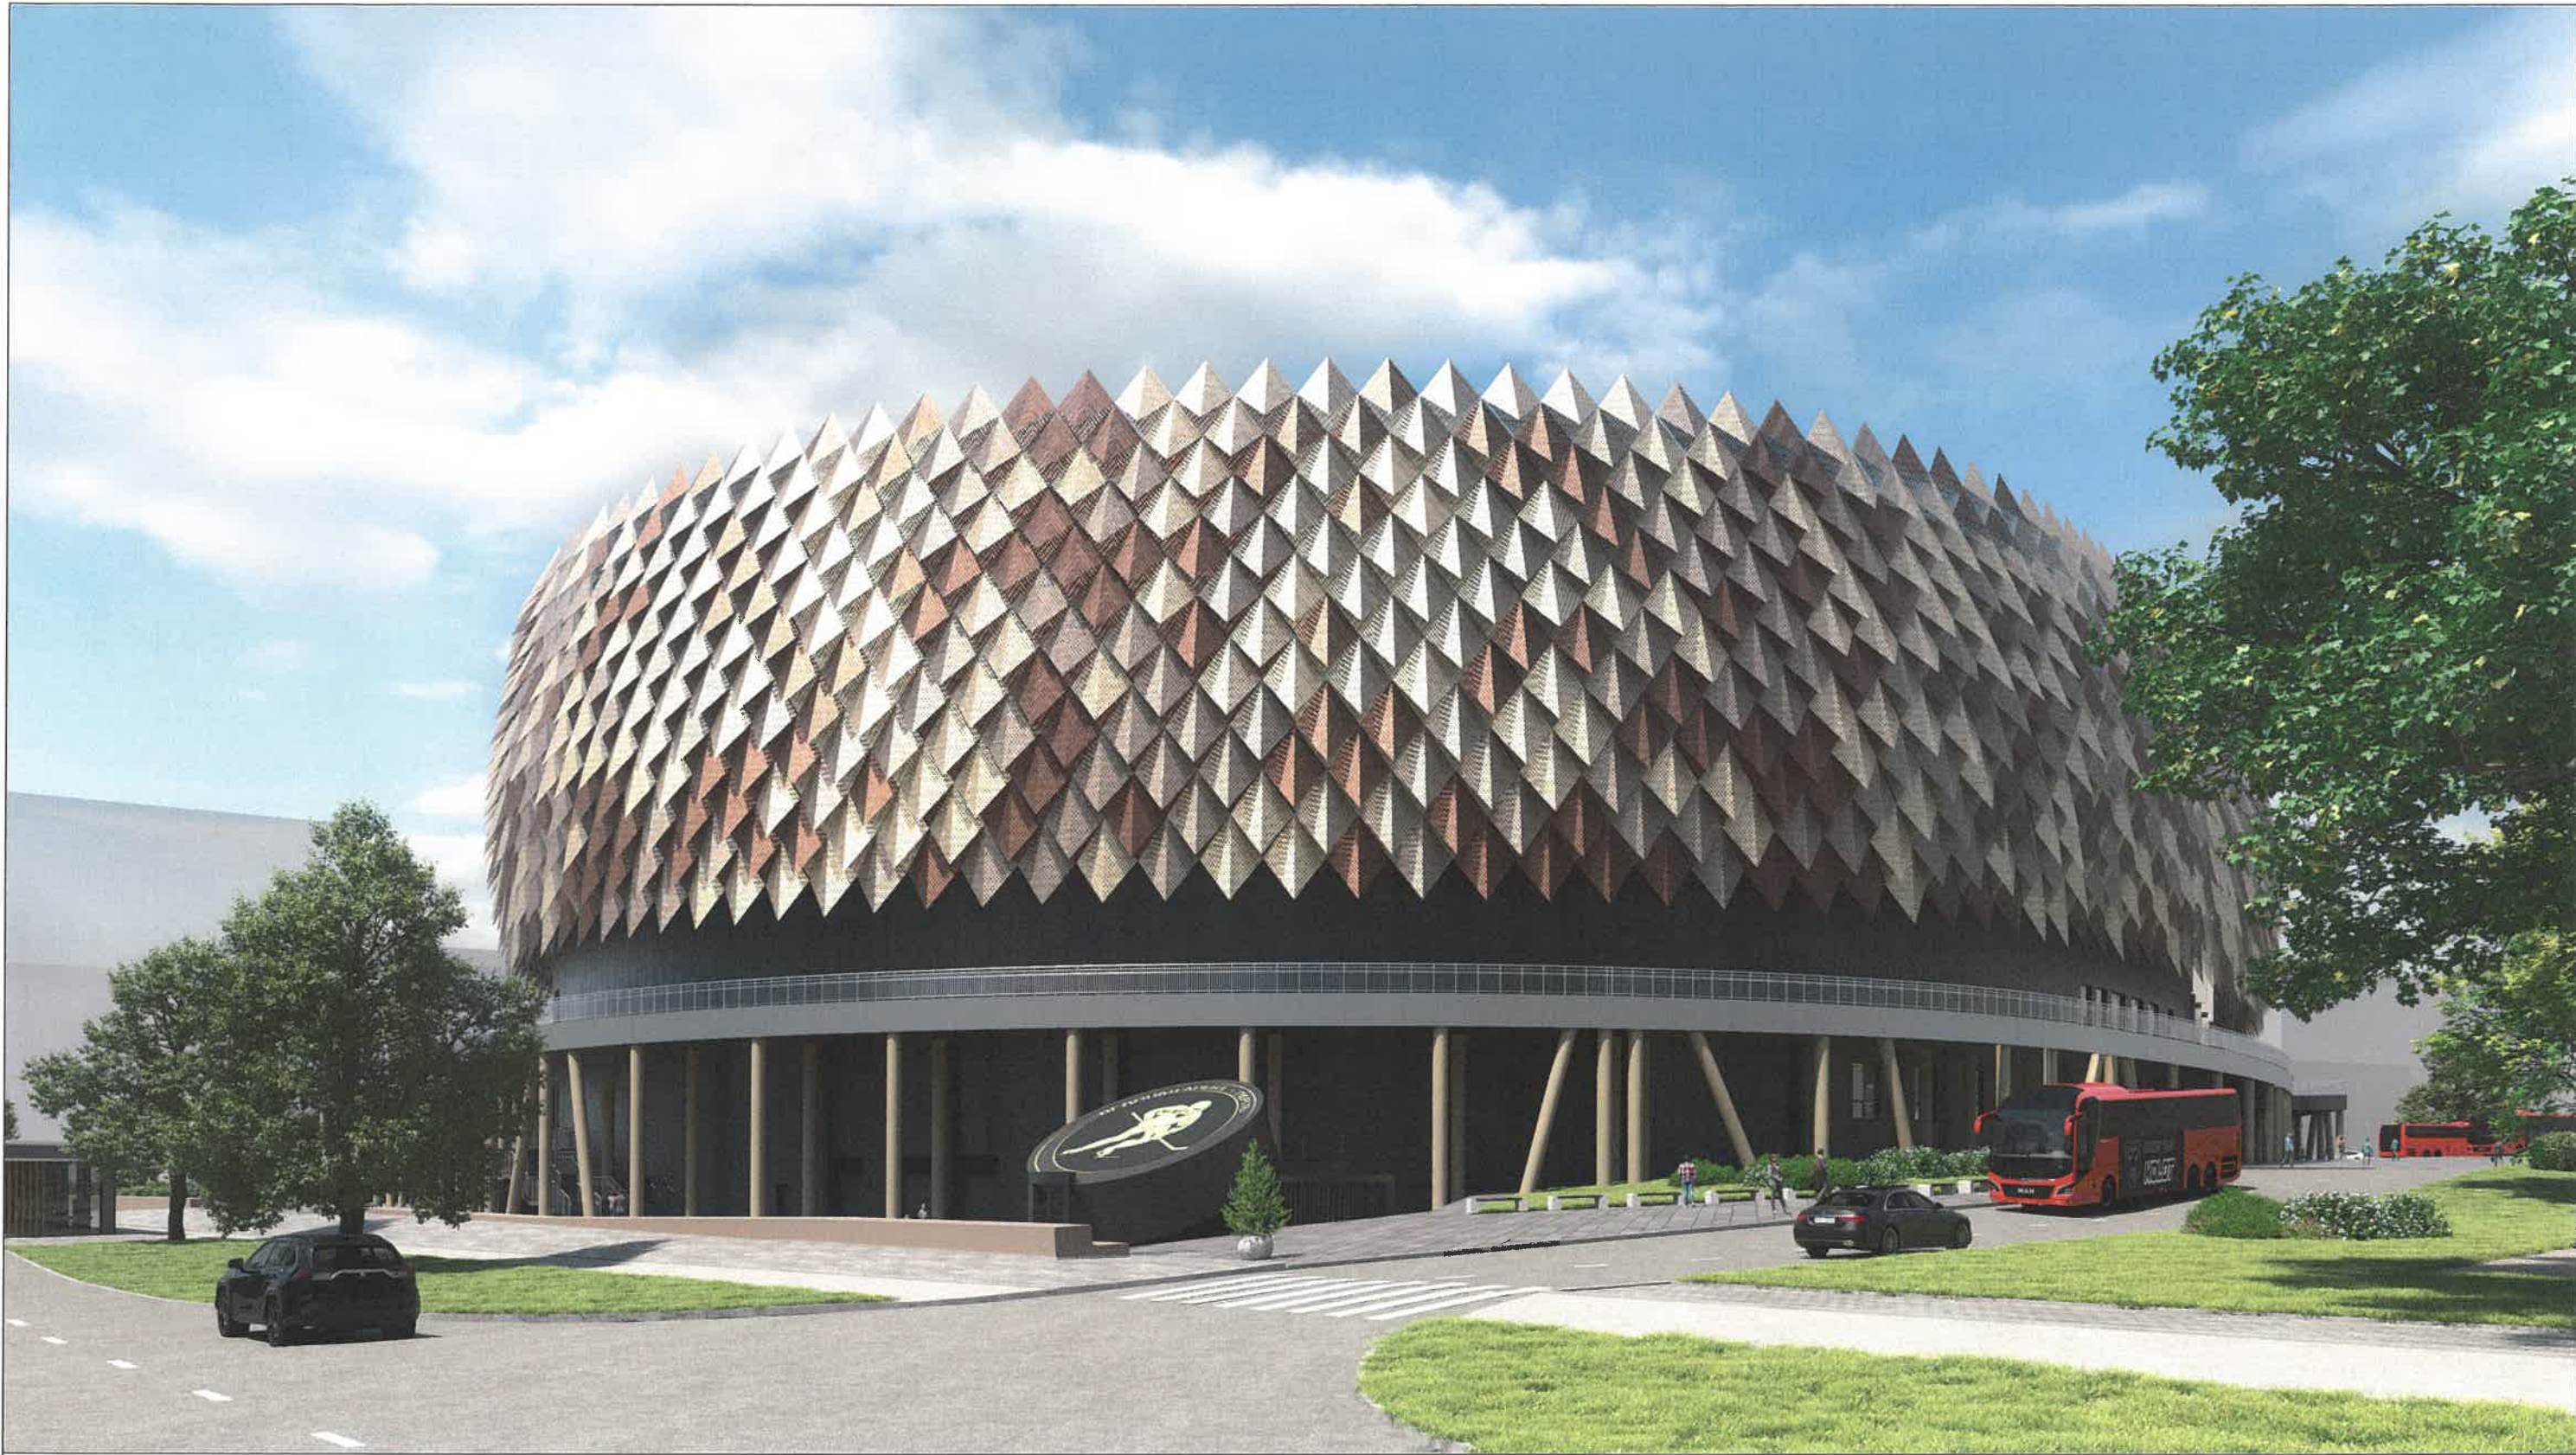

На данном листе представлена визуализация, которая представляет общую концепцию проекта и может отличаться от фасадов колерного паспорта.

СОГЛАСОВАНО
Заместителя начальника ДГА
главного архитектора
«ЗПИ» 07.2025


						ППГ-МГ-01/2025-MCA-AP			
						Колерный паспорт по ул. Локомотивной 16 в Дзержинском районе г. Перми			
Изм.	Кол. уч.	Лист	№ док.	Подп.	Дата	Здание многофункциональной спортивной арены	Стадия	Лист	Листов
Разработал	Сафронов				07.26.		П	5	
Проверил	Зайцева				07.26.				
ГИП	Игнатов				07.26.	Визуализация			
									
Н. контр.	Щемель				07.26.				



СОГЛАСОВАНО
Заместитель начальника ДГА
- главный архитектор
« 31 » 07 2026 г.

На данном листе представлена визуализация, которая представляет общую концепцию проекта и может отличаться от фасадов колерного паспорта.

						ППГ-МГ-01/2025-MCA-AP			
						Колерный паспорт по ул. Локомотивной 16 в Дзержинском районе г. Перми			
Изм.	Кол. уч.	Лист	№ док.	Подп.	Дата	Здание многофункциональной спортивной арены	Стадия	Лист	Листов
Разработал		Сафронов			07.26.		П	6	
Проверил		Зайцева			07.26.				
ГИП		Игнатов			07.26.				
Н. контр.		Щемель			07.26.	Визуализация	 ПРОФИ ПРОЕКТ ГРУПП		

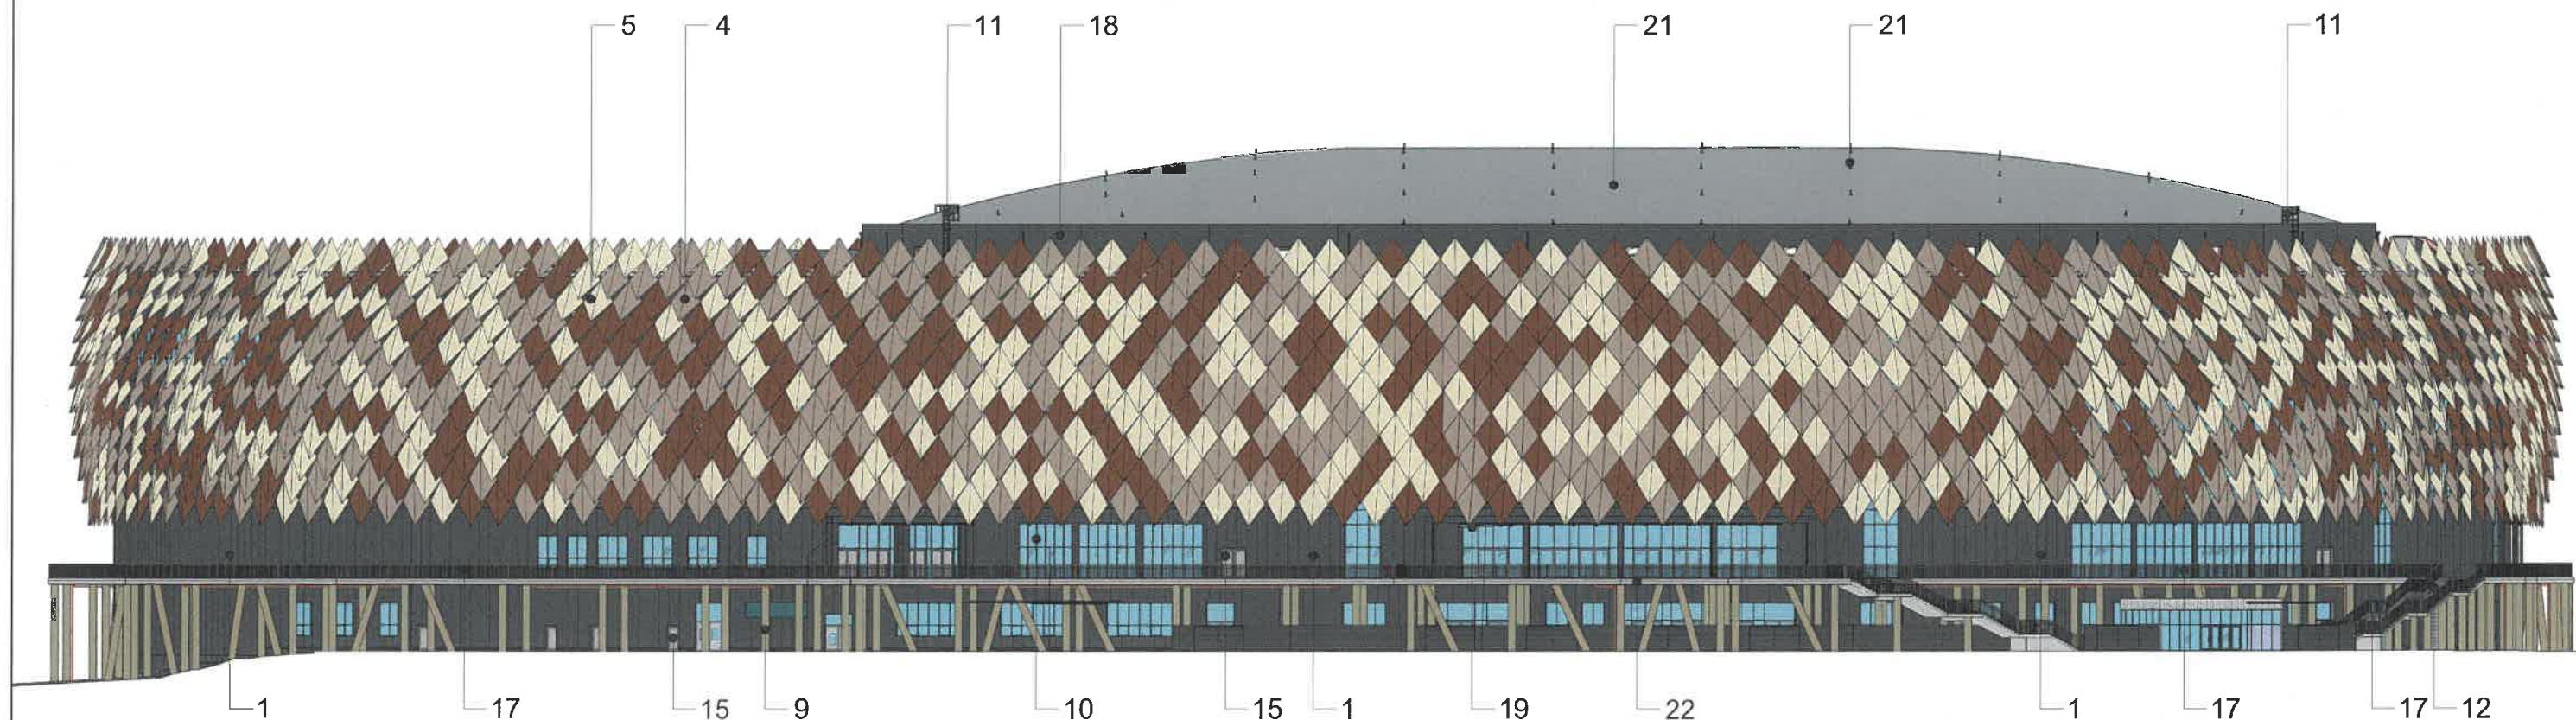


1. В случае, если наружные лестницы при дополнительно устроенных входах в общественные помещения здания выходят за границы предоставленного земельного участка и красные линии квартала, то устройство дополнительных или переустройство существующих входных групп требует получения разрешения в установленном порядке.
2. Требования к входным группам установлены пунктом 11.7 Правил благоустройства территории города Перми, утвержденных Решением Пермской городской Думы от 15.12.2020 № 277.
3. При размещении новой входной группы, изменении входной группы при проведении реконструкции, капитального ремонта здания, строения, сооружения требуется разработка проекта колерного паспорта.
4. Размещение входных групп, расположенных в границах территорий достопримечательных мест на территории города Перми, должно соответствовать требованиям, установленным органом охраны объектов культурного наследия.
5. Требования к входным группам, расположенным в границах территорий общего пользования, за исключением входных групп, расположенных в границах территорий достопримечательных мест:
- архитектурные элементы входных групп (крыльца, входная площадка, ступени, лестницы, ограждения, парапеты, роллетные системы (рольставни), козырьки, приямки, пандусы или подъемные устройства для маломобильных групп населения) должны быть выполнены параллельно фасаду здания, строения, сооружения на расстоянии не более чем 1,5 м от фасада здания, строения, сооружения и при условии сохранения ширины пешеходной зоны (тротуара) не менее 2 м;
 - размер входной площадки - 1,5 м x 1,85 м;
 - входная группа (приямок) в подвальное или полуподвальное помещение должна быть выполнена параллельно фасаду здания, строения, сооружения с лестницей на расстоянии не более чем 1,5 м от фасада здания, строения, сооружения. По периметру входной группы (приямка) устраивается парапет высотой не более 0,5 м, над входной группой (приямком) устанавливается козырек с водоотводом;
 - на высоте более 0,72 м от уровня земли входная группа должна быть выполнена за счет внутреннего пространства здания, строения, сооружения.
6. Ступени и входная площадка входных групп должны иметь противоскользящее покрытие или полосы.
7. На одном из торцов входной площадки может быть предусмотрен пандус или подъемное устройство для маломобильных групп населения.
8. Наружная кнопка вызывного устройства должна быть размещена в начале заезда на пандус или при входе на подъемное устройство для маломобильных групп населения.

Условные обозначения

- 1 - Выноска и номер позиции согласно ведомости отделки фасадов



						ППГ-МГ-01/2025-МСА-АР			
						Колерный паспорт по ул. Локомотивной 16 в Дзержинском районе г. Перми			
Изм.	Кол. уч.	Лист	№ док.	Подп.	Дата	Здание многофункциональной спортивной арены	Стадия	Лист	Листов
Разработал		Сафронов			07.26.		П	7	
Проверил		Зайцева			07.26.				
ГИП		Игнатов			07.26.				
Н. контр.		Щемель			07.26.	Фасад в осях 1-25	 ПРОФИ ПРОЕКТ ГРУПП		

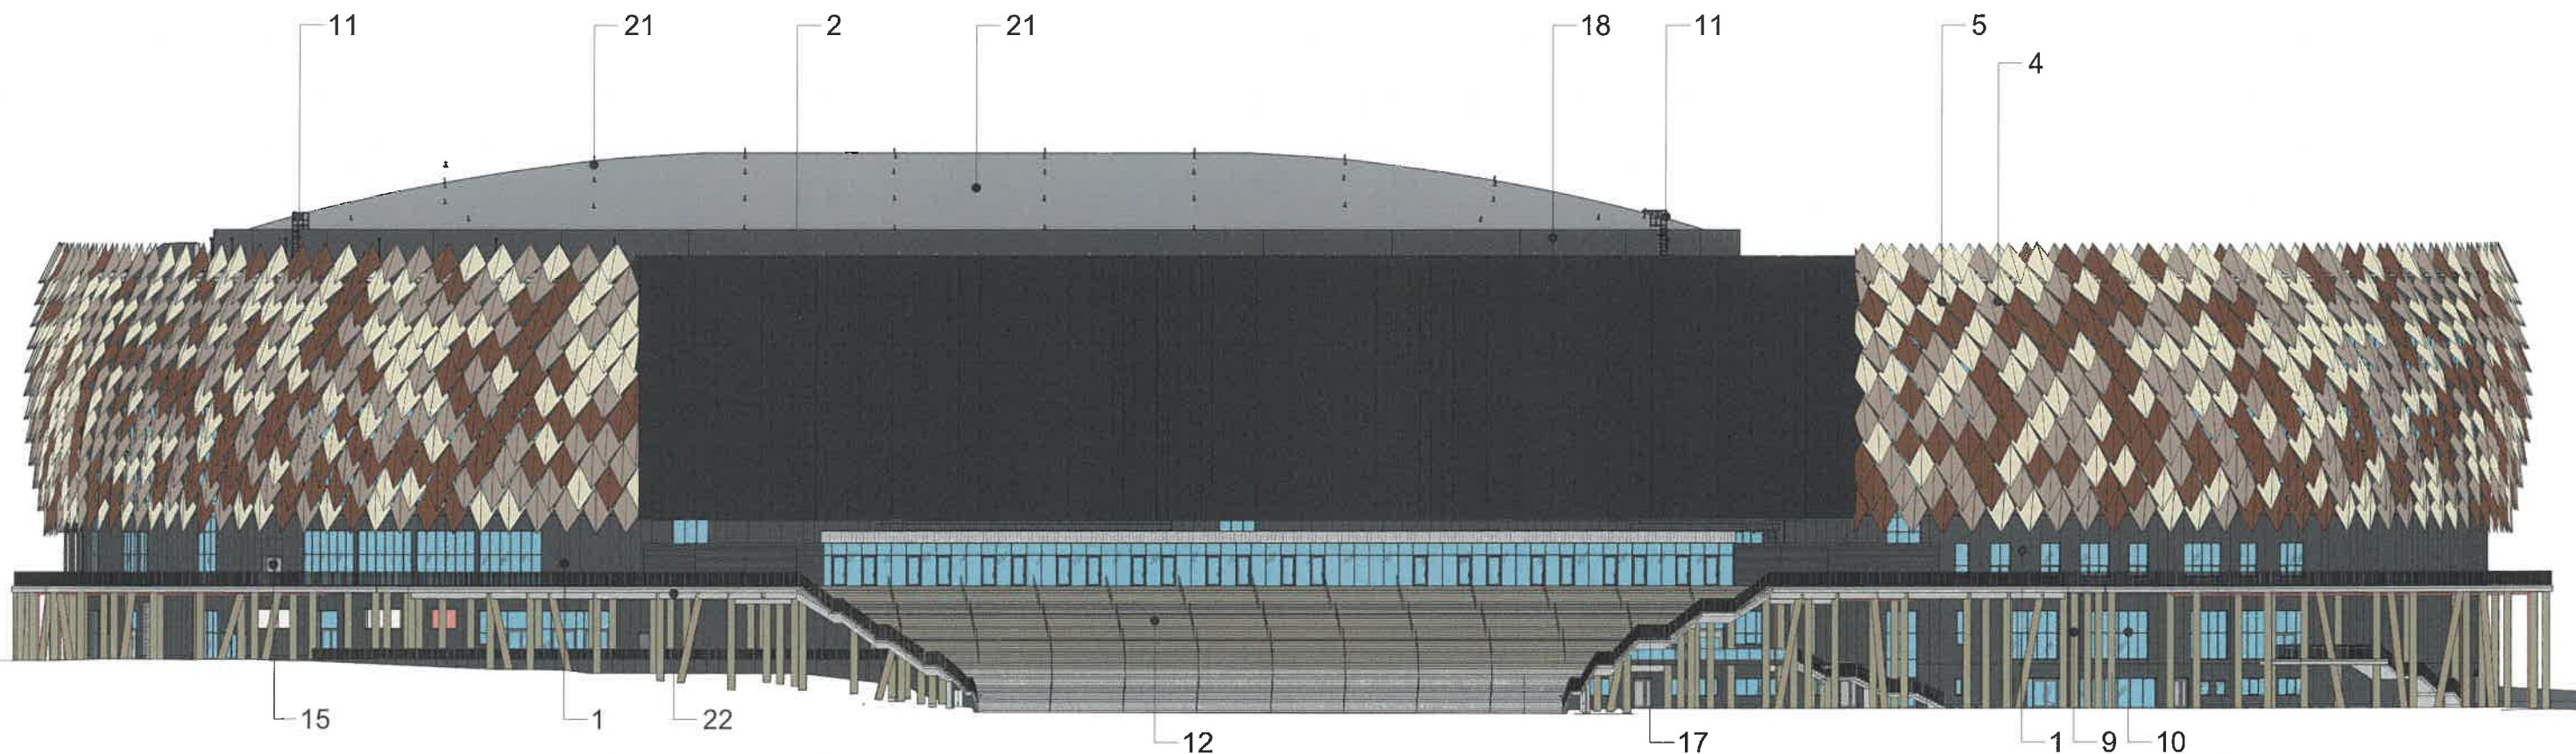


Условные обозначения

1 - Выноска и номер позиции согласно ведомости отделки фасадов

СОГЛАСОВАНО
Заместитель начальника ДГА
- главный архитектор
[Signature]
20.07.2026г.

						ППГ-МГ-01/2025-MCA-AP			
						Колерный паспорт по ул. Локомотивной 16 в Дзержинском районе г. Перми			
Изм.	Кол. уч.	Лист	№ док.	Подп.	Дата	Здание многофункциональной спортивной арены	Стадия	Лист	Листов
Разработал		Сафронов			07.26.		П	8	
Проверил		Зайцева			07.26.				
ГИП		Игнатов			07.26.	Фасад в осях 25-1	 ПРОФИ ПРОЕКТ ГРУПП		
Н. контр.		Щемель			07.26.				

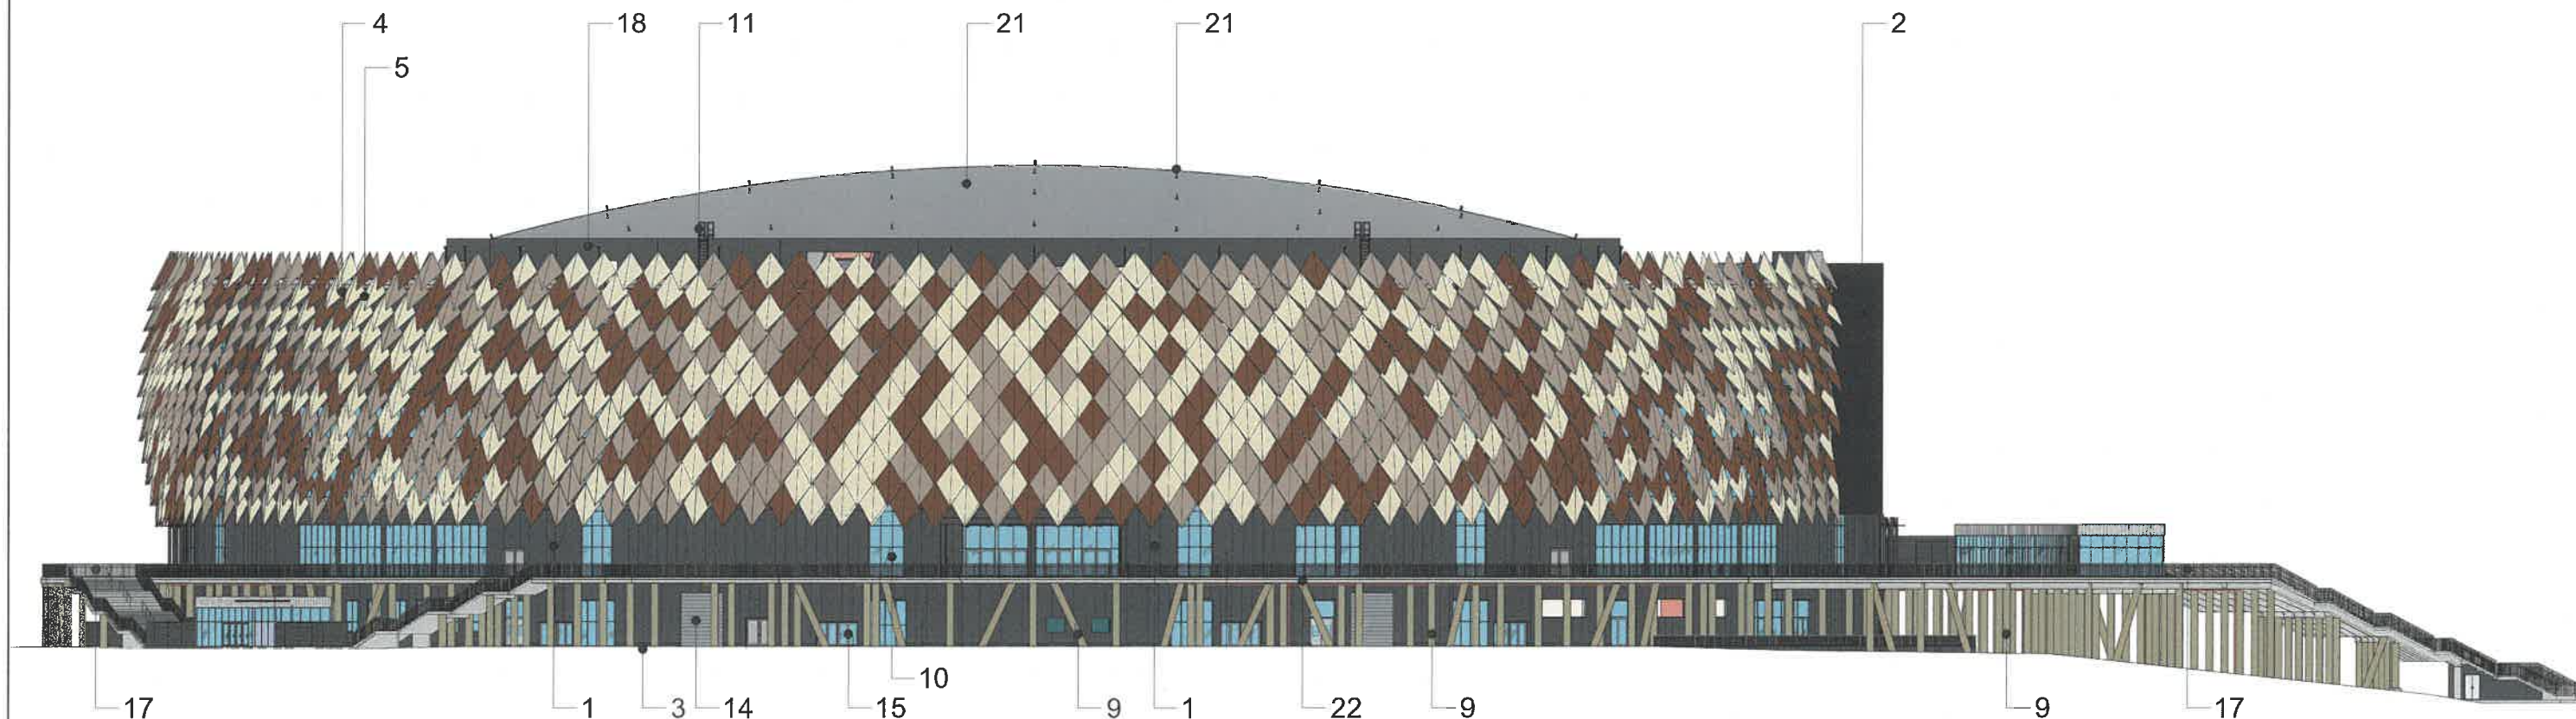


Условные обозначения

1 - Выноска и номер позиции согласно ведомости отделки фасадов

1. Требования к размещению наружных блоков систем кондиционирования, маскирующих ограждений наружных блоков систем кондиционирования (далее - маскирующие ограждения) на фасадах капитальных объектов установлены пунктом 11.9 Правил благоустройства территории города Перми, утвержденных решением Пермской городской Думы от 15.12.2020 № 277 (далее -- Правила).
2. Маскирующие ограждения на фасадах капитальных объектов должны быть выполнены в виде экранов, решеток, корзин, состоящих из передней и боковых панелей, выполненных из горизонтальных реек: ширина рейки - не менее 0,03 м и не более 0,06 м, расстояние между ближайшими рейками - не менее 0,03 м и не более 0,06 м; в цвет части фасада капитального объекта, указанный в колерном паспорте капитального объекта, на которой размещаются маскирующие ограждения.
3. Требования к размещению наружных блоков систем кондиционирования на дворовых фасадах капитальных объектов не устанавливаются.
4. Требования к размещению наружных блоков систем кондиционирования, маскирующих ограждений на фасадах капитальных объектов, расположенных на территориях, не входящих в границы городского центра, а также на территориях, не выходящих на улицы особого градостроительного значения-магистралей городского значения, не устанавливаются, за исключением случая, предусмотренного подпунктом 11.9.7 Правил (после проведения Капитального ремонта наружные блоки систем кондиционирования, маскирующие ограждения подлежат размещению в соответствии с подпунктами 11.9.1-11.9.5 Правил).

СОГЛАСОВАНО
Заместитель начальника ДГА
главный архитектор
«31» 07 2026г.

						ППГ-МГ-01/2025-MCA-AP			
						Колерный паспорт по ул. Локомотивной 16 в Дзержинском районе г. Перми			
Изм.	Кол. уч.	Лист	№ док.	Подп.	Дата	Здание многофункциональной спортивной арены	Стадия	Лист	Листов
Разработал		Сафронов			07.26.		П	9	
Проверил		Зайцева			07.26.				
ГИП		Игнатов			07.26.				
Н. контр.		Щемель			07.26.	Фасад в осях А-Т	 ПРОФИ ПРОЕКТ ГРУПП		


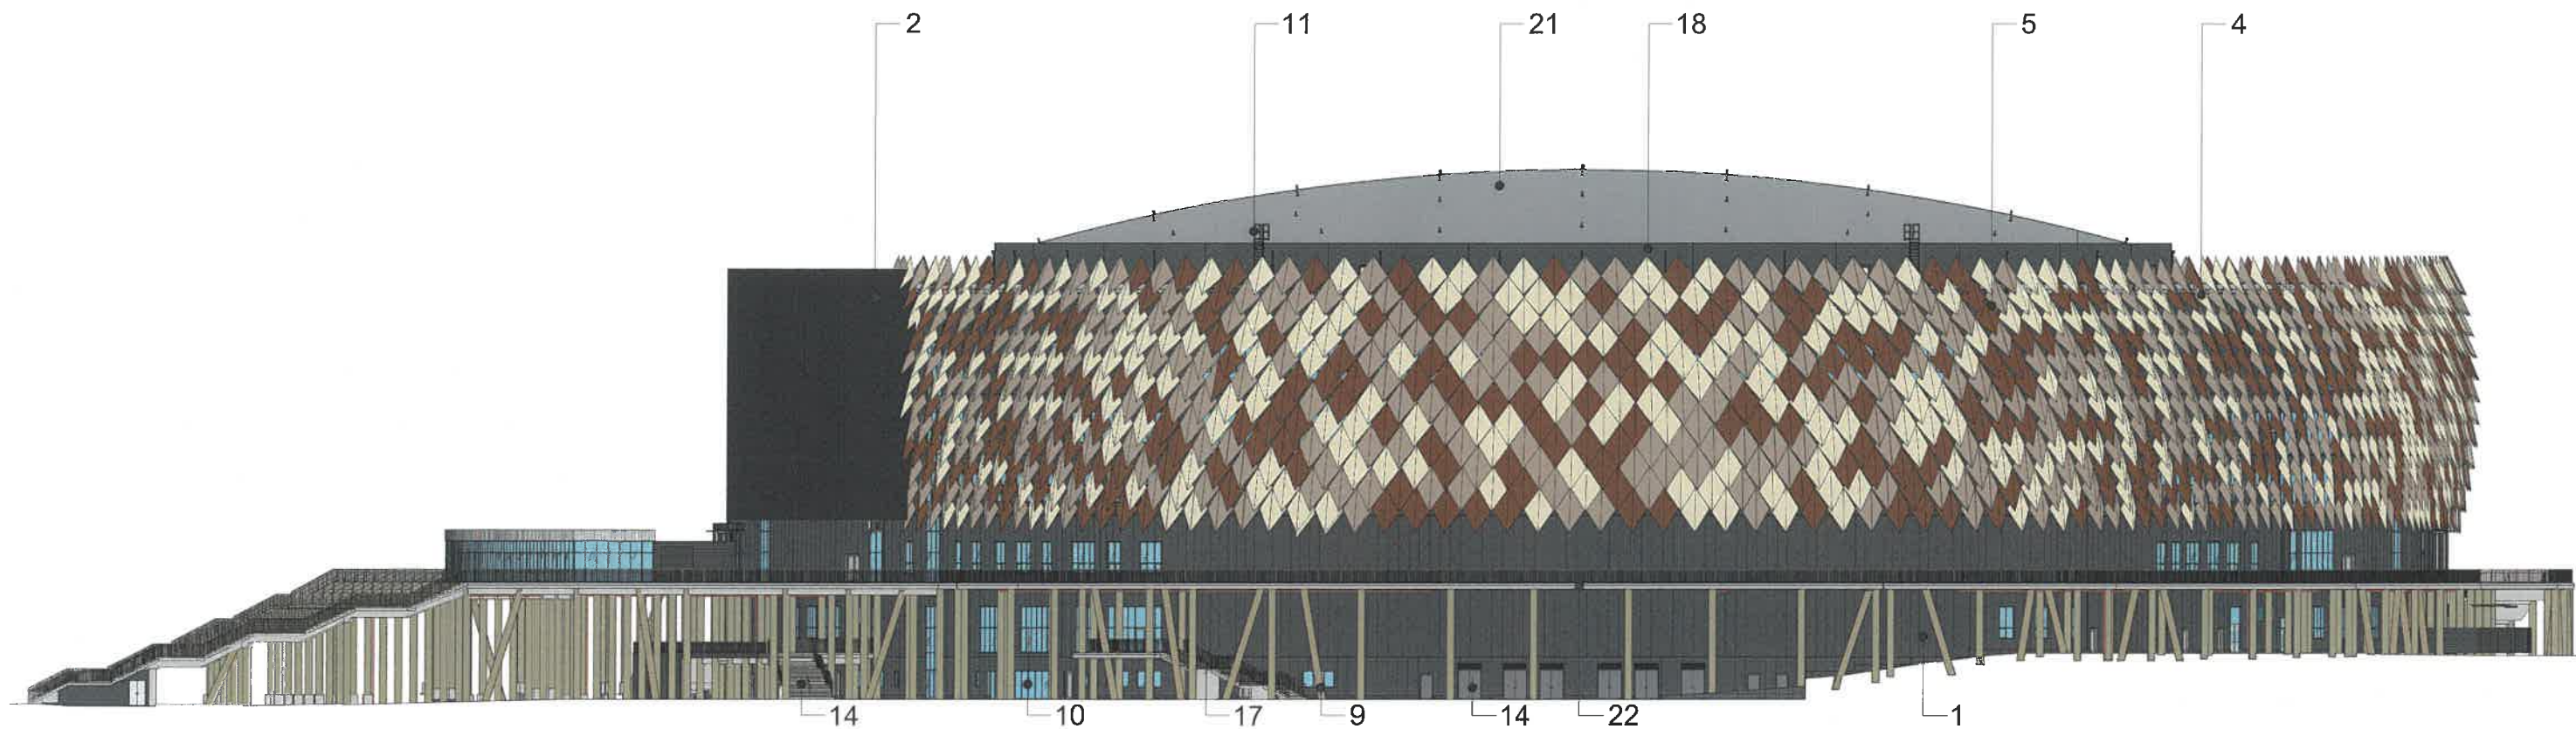


Условные обозначения

1 - Выноска и номер позиции согласно ведомости отделки фасадов

СОГЛАСОВАНО
Заместитель начальника ДГА
- главный архитектор
[Signature]
"31" 07 2026 г.

						ППГ-МГ-01/2025-MCA-AP			
						Колерный паспорт по ул. Локомотивной 16 в Дзержинском районе г. Перми			
Изм.	Кол. уч.	Лист	№ док.	Подп.	Дата	Здание многофункциональной спортивной арены	Стадия	Лист	Листов
Разработал		Сафронов		[Signature]	07.26.		П	10	
Проверил		Зайцева		[Signature]	07.26.				
ГИП		Игнатов		[Signature]	07.26.				
Н. контр.		Щемель		[Signature]	07.26.	Фасад в осях Т-А			

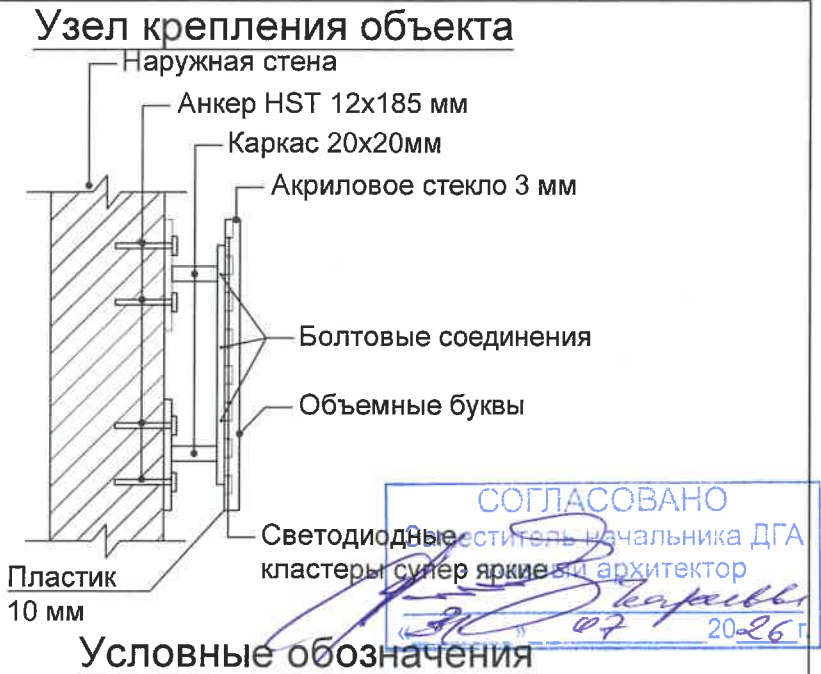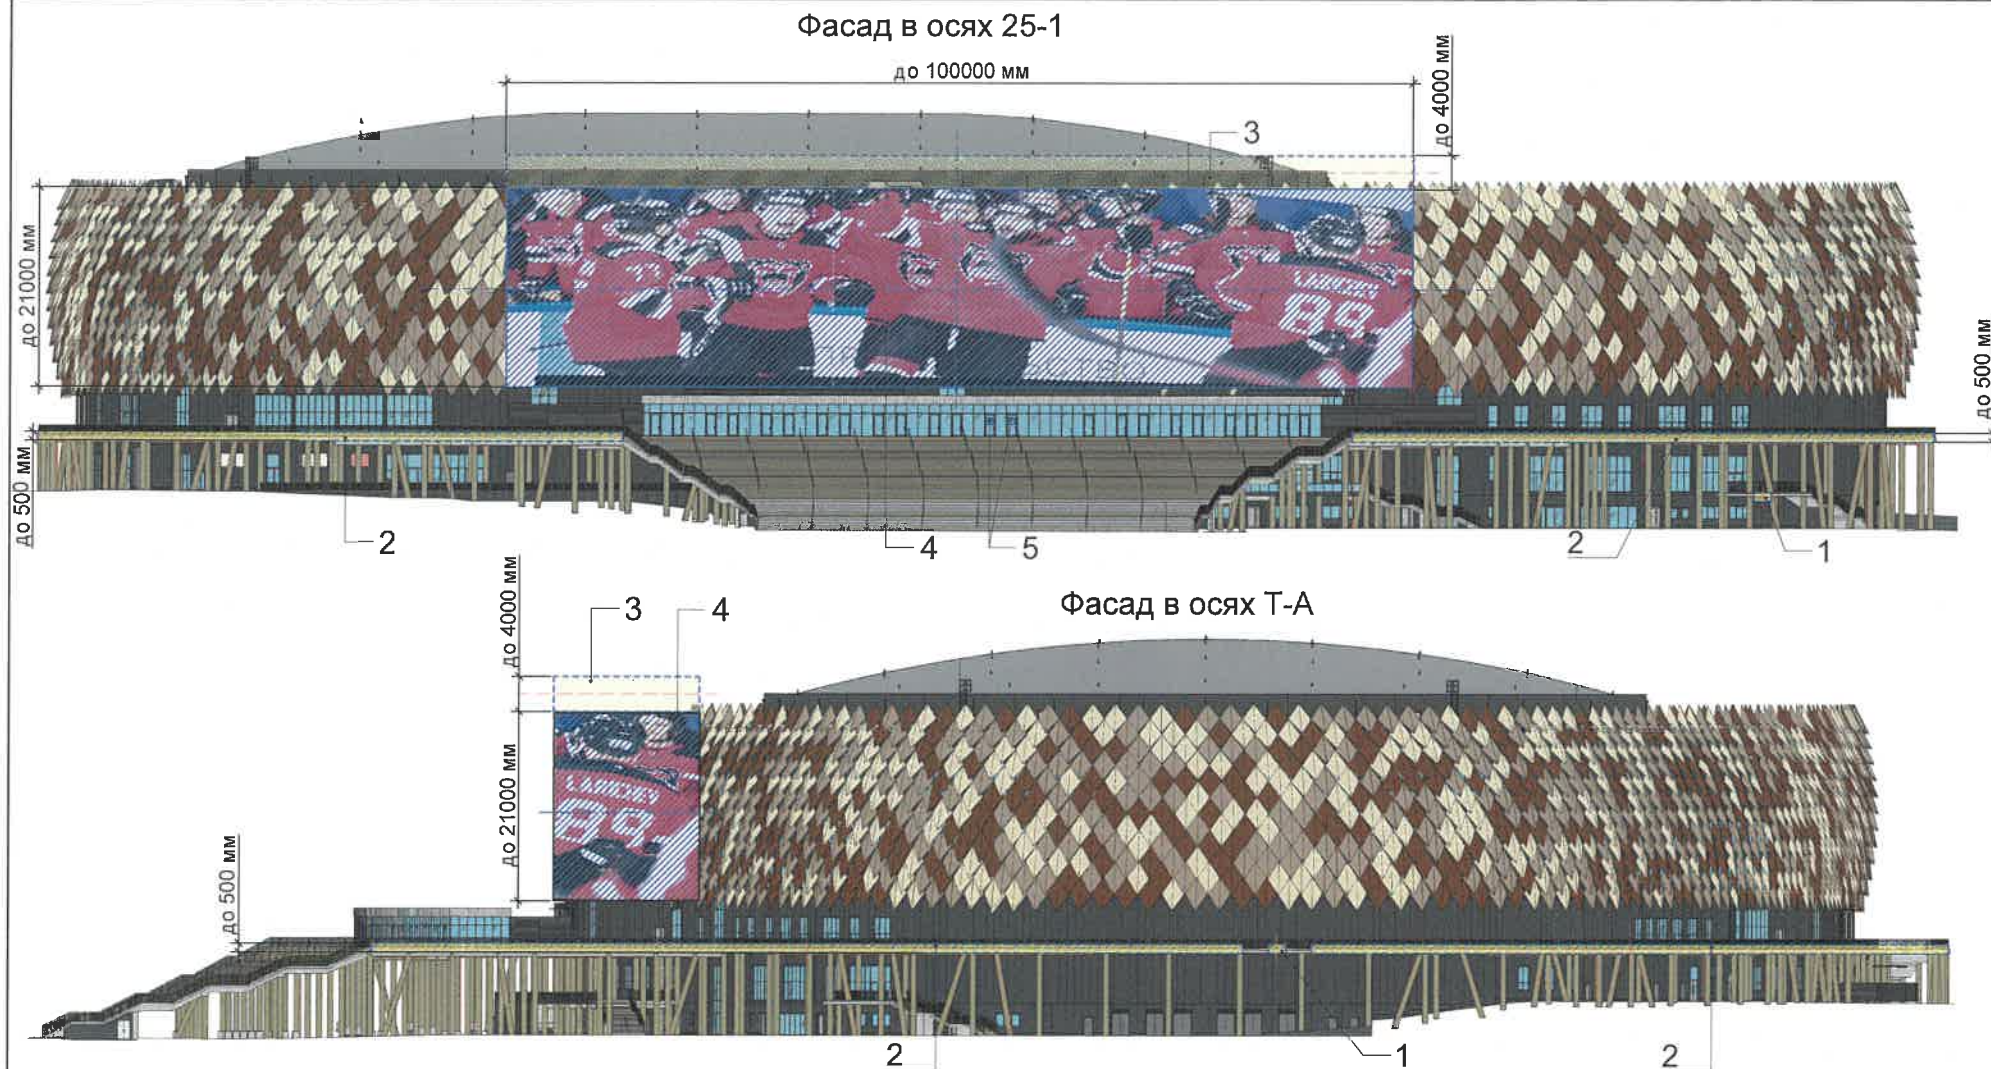

- Условные обозначения
- Место допустимого размещения средств размещения информации, рекламных конструкций
 - Место размещения рекламной конструкции под медиафасад
 - Единая горизонтальная ось размещения информации, рекламных конструкций
 - Выноска и номер позиции согласно ведомости отделки фасадов

Условия размещения средств размещения информации, рекламных конструкций.

1. Места размещения информации располагаются относительно условной прямой линии - единой горизонтальной оси. Местоположение оси на фасаде определяется как половина расстояния между верхним и нижним архитектурным элементом (окна, наличники, карниз, фриз и др.), выделяющимся (западающим, выступающим) из плоскости стены.
2. Размещение вывесок в границах Гостевого маршрута осуществляется в соответствии с колерным паспортом капитального объекта с учетом законодательства об объектах культурного наследия, Требованиям к вывескам в границах Гостевого маршрута, утвержденным Решением Пермской городской Думы от 24.04.2025 №80 «О внесении изменений в Правила благоустройства территории города Перми, утвержденные решением Пермской городской Думы от 15.12.2020 № 277».
3. Размещение вывесок по отношению друг к другу, их конфигурация, цветовое решение и наполненность информацией должны соответствовать Требованиям к вывескам в границах Гостевого маршрута.
4. Максимальный размер информационных табличек - 0,5 м х 0,7 м.
5. Узел крепления каждого типа объекта информации разрабатывается отдельным рабочим проектом.
6. В случае размещения рекламной конструкции на фасаде здания, строения, сооружения, такая конструкция должна быть отражена в составе нового колерного паспорта, а ее размещение должно осуществляться в соответствии с действующим порядком установки эксплуатации рекламных конструкций на территории города Перми, утвержденным решением Пермской городской Думы от 27.01.2009 № 11, с последующим получением на установку и эксплуатацию рекламной конструкции в установленном порядке.
7. Вывески, не соответствующие Требованиям к вывескам в границах Гостевого маршрута и не зафиксированные в колерном паспорте капитального объекта, подлежат приведению в соответствие Требованиям к вывескам в границах Гостевого маршрута, и согласованию в колерном паспорте капитального объекта или демонтажу силами и за счет средств владельца вывески, в случае если владелец вывески известен, а в случае если неизвестен - владельца капитального объекта, помещения, расположенного в капитальном объекте, на котором расположена вывеска.
8. В случае возникновения спорных ситуаций с другими организациями в отношении мест размещения вывесок, расположенных не в границах занимаемого помещения, регулирование конфликта и окончательное решение по размещению вывесок той или иной претендующей организации принимает владелец данного объекта.
9. Сторона медиафасада имеет размеры: ширина 100 м высота 21 м, что составляет 30 % от общей площади фасада здания. Светопрозрачность экрана 50%.


N	тип вывески, материал, способы крепления	цвет (с указанием RAL)	наличие подсветки
1	Указатель с наименованием улицы и номером дома (здания). Пластик, металл (пункт 11.4.2 решение пермской городской думы от 15.12.2020 №277)	Синий R-(0), G-(20), B-(120), белый	Возможна внутренняя подсветка
2	Вывеска - объемные буквы и/или логотипы без подложки на металлических направляющих в цвет фасада на стене здания. Металл, пластик, пленки.	RAL 9003	Внешняя или внутренняя подсветка
3	Вывеска - объемные буквы и логотипы без подложки на металлических направляющих в цвет фасада на декоративных элементах. Металл, пластик, пленки.	RAL 9003	Внешняя или внутренняя подсветка
4	Медиафасад для размещения информации о мероприятиях спортивного комплекса	-	Внутренняя подсветка
5	Информационная табличка (режимник). Одиночная (500х700) или модульная. Не сплошная выклейка буквенными, цифровыми символами (знаками) из декоративной пленки	Прозрачный фон (без цвета). Цвет текста: RAL 9003	Без подсветки

ППГ-МГ-01/2025-MCA-AP					
Колерный паспорт по ул. Локомотивной 16 в Дзержинском районе г. Перми					
Изм.	Кол. уч.	Лист	№ док.	Подп.	Дата
Разработал	Сафронов				07.26.
Проверил	Зайцева				07.26.
ГИП	Игнатов				07.26.
Н. контр.	Щемель				07.26.
Здание многофункциональной спортивной арены			Стадия	Лист	Листов
Размещение средств информации, рекламных конструкций			П	11	
			ПРОФИ ПРОЕКТ ГРУПП		



Согласно Правилам благоустройства территории города Перми, утвержденных Решением Пермской городской Думы от 15.12.2020 № 277, на рассматриваемом здании предлагается применить архитектурно-художественную подсветку кругового типа. Цветовая температура не более 3500 Кельвинов.

Проектом предусматривается облицовка фасада декоративными чешуями из алюминиевых панелей с толщиной металла 3 мм цвета RAL 1014, RAL 1019, RAL 8024 с подсветкой. Монтаж алюминиевых кассет осуществляется на опорно-поворотные кронштейны. Устанавливают держатель панелей с помощью вытяжных заклепок. Для крепления панелей к подсистеме используются зацепы, которые располагаются по вертикальному борту кассеты. Далее панель устанавливают на держатели. Дополнительно верхний отгиб кассеты крепят саморезами (или заклепками) к подсистеме.

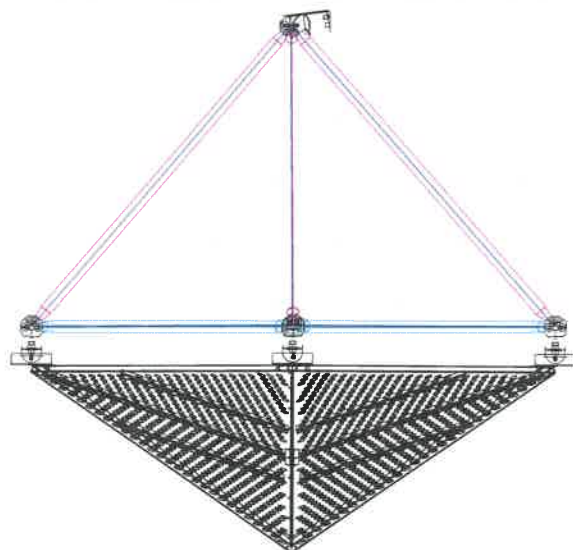

СОГЛАСОВАНО
Заместитель начальника ДГА
- главный архитектор
Ларичев
« 07 » 07 2026 г.

ППГ-МГ-01/2025-MCA-AP

Колерный паспорт по ул. Локомотивной 16 в Дзержинском районе г. Перми					
Изм.	Кол. уч.	Лист	№ док.	Подп.	Дата
Разработал				Сафронов	07.26.
Проверил				Зайцева	07.26.
ГИП				Игнатов	07.26.
Н. контр.				Щемель	07.26.


Здание многофункциональной спортивной арены	Стадия	Лист	Листов
	П	12	


Архитектурно-художественная подсветка


ПРОФИ
ПРОЕКТ
ГРУПП


Позиция согласно ведомости отделки фасадов	RAL designe 000 35 00	C:	60	
		M:	48	
		Y:	47	
		K:	42	
		R:	86	
		G:	87	
1,22		B:	88	

Позиция согласно ведомости отделки фасадов	RAL 7024	C:	80	
		M:	60	
		Y:	50	
		K:	40	
		R:	71	
		G:	74	
2,18		B:	80	

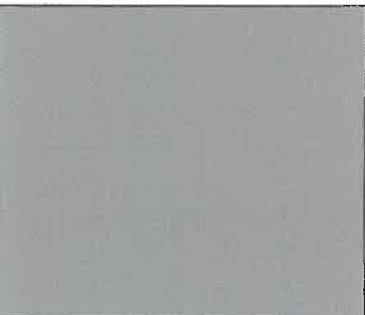Позиция согласно ведомости отделки фасадов	RAL 9006	C:	0	
		M:	0	
		Y:	0	
		K:	40	
		R:	165	
		G:	168	
5		B:	166	

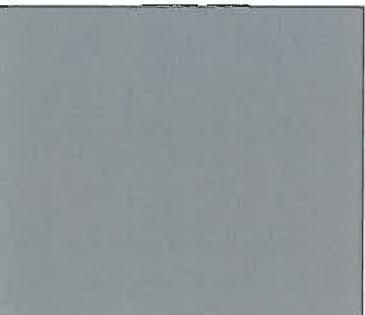
Позиция согласно ведомости отделки фасадов	RAL 7045	C:	20	
		M:	10	
		Y:	10	
		K:	40	
		R:	145	
		G:	150	
10,11,14,15		B:	154	

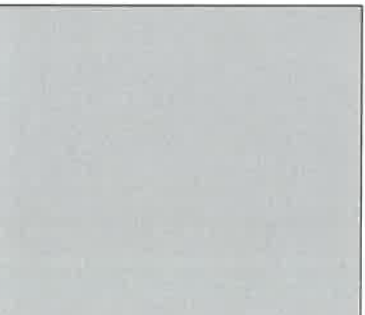Позиция согласно ведомости отделки фасадов	RAL 7035	C:	5	
		M:	0	
		Y:	5	
		K:	20	
		R:	203	
		G:	208	
21		B:	204	

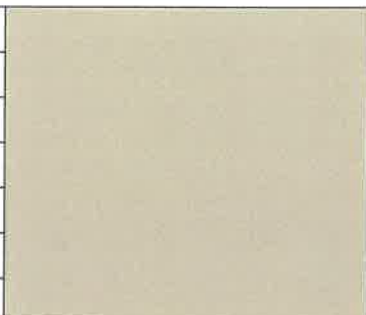Позиция согласно ведомости отделки фасадов	RAL 1014	C:	0	
		M:	10	
		Y:	40	
		K:	10	
		R:	222	
		G:	208	
4		B:	159	

Позиция согласно ведомости отделки фасадов	RAL 1019	C:	5	
		M:	20	
		Y:	40	
		K:	40	
		R:	164	
		G:	149	
4		B:	125	

Позиция согласно ведомости отделки фасадов	RAL 8024	C:	30	
		M:	60	
		Y:	70	
		K:	40	
		R:	121	
		G:	85	
4		B:	60	

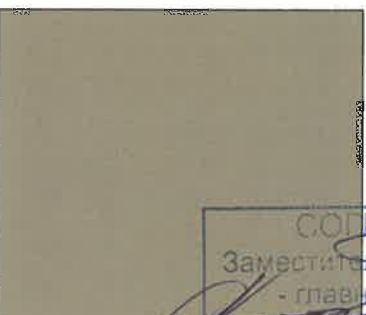Позиция согласно ведомости отделки фасадов	RAL designe 085 60 20	C:	35	
		M:	29	
		Y:	54	
		K:	19	
		R:	156	
		G:	149	
9		B:	113	

СОГЛАСОВАНО
Заместитель начальника ДГА
- главный архитектор
«БН» 07.2025 г.

Цвета в стандарте RAL и цветовой палитре CMYK, RGB приведены с сайта
<https://colorscheme.ru/ral-colors/ral-design.html>

						ППГ-МГ-01/2025-MCA-AP			
						Колерный паспорт по ул. Локомотивной 16 в Дзержинском районе г. Перми			
Изм.	Кол. уч.	Лист	№ док.	Подп.	Дата	Здание многофункциональной спортивной арены	Стадия	Лист	Листов
Разработал	Сафронов				07.26.		П	13	
Проверил	Зайцева				07.26.				
ГИП	Игнатов				07.26.				
Н. контр.	Щемель				07.26.	Эталоны колеров			