

Масленникова Елизавета Валерьевна

№059-22-01-26-1254 от 26.06.2026

Заказчик: Индивидуальный предприниматель
Шаврина Елена Валентиновна

**ПАСПОРТ ВНЕШНЕГО ОБЛИКА (КОЛЕРНЫЙ ПАСПОРТ)
ОБЪЕКТА КАПИТАЛЬНОГО СТРОИТЕЛЬСТВА**
(за исключением объектов, строительство которых не завершено)
(далее - колерный паспорт)

АДРЕС ОБЪЕКТА: г. Пермь, административный район Ленинский,
улица Максима Горького, здание (строение) № 22

шифр: 07/26-22

ПЕРМЬ 2026г.

Ведомость чертежей, отображающих архитектурные решения

ЛИСТ	НАИМЕНОВАНИЕ	ПРИМЕЧАНИЯ
1	Общие данные (начало)	
2	Общие данные (продолжение)	
3	Существующее состояние фасадов (фотофиксация)	
4	Главный фасад по ул. Максима Горького/ Дворовой фасад	
5	Боковой фасад	
6	Боковой фасад	
7	Размещение средств размещения информации, рекламных конструкций. Главный фасад по ул. Максима Горького/ Боковой фасад	
8	Эталоны колеров	

Ведомость отделки фасадов

ПОЗ.	ЭЛЕМЕНТ ФАСАДА	ЭТАЛОН ЦВЕТА	ОБОЗНАЧ.	ВИД ОТДЕЛКИ	ПРИМ.
1	Цоколь, крыльцо		-	природный (искусственный) камень, керамогранит	
2	Основное поле стен (тип 1); столбики ограждения		RAL DESIGN 040 50 30, 070 80 20	красный кирпич, желтый кирпич	
3	Основное поле стен (тип 1)		RAL DESIGN 040 40 30, RAL 1015	фасадная краска по штукатурке	
4	Архитектурные детали, перемычки		RAL 9003	фасадная краска по штукатурке	
5	Переплеты витражей		RAL 8017	краска по дереву	
6	Переплеты окон, витражей, дверей		RAL 8017	металлопласт. блоки со стеклопакетом	
7	Дверные полотна (глухие)		RAL 8017	эмаль по металлу	
8	Ворота распашные, секционные		RAL 8017	эмаль по металлу, алюминиевый профиль (пенополиуретан)	
9	Фриз		RAL 8017	алюминиевые композитные панели	
10	Ступени, площадки		-	природный (искусственный) камень, керамогранит	покрытие из резиновой крошки
11	Отливы, доборные элементы		RAL 8017	оцинкованная сталь с полимерным покрытием	
12	Металлические детали: ограждение, поручни, каркасы маркиз		RAL 8017	эмаль по металлу	
13	Карниз		-	оцинкованная сталь с полимерным покрытием	под текстуру дерева
14	Водосточные трубы		RAL 8017	оцинкованная сталь с полимерным покрытием	
15	Кровля		RAL 8017	оцинкованная сталь с полимерным покрытием	фальцевая

Пояснительная записка.

Объект капитального строительства – нежилое 2ух-этажное здание социального назначения (под гаражи-боксы), расположенное по адресу: г. Пермь, Ленинский район, ул. Максима Горького, 22; Год постройки и ввода в эксплуатацию: неизвестен; Этажность: 2 этажа; В плане здание - прямоугольное; Несущие стены: кирпичные; Кровля: 2х скатная/ 1о скатная; Ранее согласованные колерные паспорта: СЭД 22-01-32-669 от 30.11.2015г.; Нахождение в границах зон объектов культурного наследия: согласно Приказу Государственной инспекции по охране объектов культурного наследия Пермского края от 27.08.2019г. № СЭД-55-001-06-272, рассматриваемый объект расположен в границах зоны выявленного объекта культурного наследия - достопримечательного места «Губернский центр» (зона – ДМ-07).

В данной зоне предельно допустимый размер выступа элементов зданий и сооружений из плоскости наружной стены фасада здания (крыльца, навесы, эркеры, балконы), выходящих на исторические линии застройки, боковые фасады, примыкающие к линиям исторической застройки: не более 1,2 м.

Сам объект индивидуальным объектом культурного наследия не является. Согласно Приказу Министерства культуры молодежной политики и массовых коммуникаций Пермского края от 14.08.2014г. № СЭД-27-01-09-307, рассматриваемый объект расположен в границах территории объекта археологического наследия - достопримечательного места «Егошихинский медеплавильный завод, поселение» (зона – 28А).

Согласно Приказу Министерства культуры молодежной политики и массовых коммуникаций Пермского края от 28.11.2013г. № СЭД-27-01-12-391, рассматриваемый объект расположен в границах территории объекта культурного наследия регионального значения – памятника «Типография Заозерского».

Настоящим колерным паспортом:

Вносятся изменения в ранее разработанный колерный паспорт СЭД 22-01-32-669 от 30.11.2015г., шифр: 01711-2015-ОФ (согл. 11.12.2015г.) в части изменения типов и видов отделки фасадов и размещения средств размещения информации, в связи с проведением капитального ремонта фасадов;

Цветовое решение и применяемые материалы обеспечивают комплексное решение всех элементов фасадов, единство архитектурного облика здания. Средства размещения информации, рекламные конструкции не нарушат архитектурный облик здания.

Раздел «Архитектурно-художественная подсветка» настоящим колерным паспортом не разрабатывается. Освещение фасада осуществляется за счет свечения окон.

При проведении капитального ремонта здания в сроки, установленные пунктом 11.3 Правил благоустройства для зданий, расположенных в границах городского центра и обращенных одним из фасадов на территорию общего пользования, капитальных объектов, обращенных одним из фасадов на улицу особого градостроительного значения-магистраль городского значения (не реже 1 раза в 5 лет после дня ввода в эксплуатацию капитальных объектов при строительстве, реконструкции или после дня подписания документа о приемке выполненных работ по Текущему ремонту, Капитальному ремонту капитальных объектов) необходима разработка колерного паспорта здания, предусматривающего отделку фасада и цветовое решение, соответствующие требованиям Правил благоустройства в редакции решения Пермской городской Думы от 22.10.2024г. № 177.

В соответствии с Градостроительным кодексом Российской Федерации, с решением Пермской городской Думы от 15.12.2020г. № 277 «Об утверждении Правил благоустройства территории города Перми» и постановлением администрации города Перми от 22.02.2017г. № 130 «Об утверждении формы и Порядка согласования паспорта внешнего облика объекта капитального строительства (колерного паспорта) (за исключением объектов, строительство которых не завершено)» колерные паспорта не являются разрешительной документацией на строительство, реконструкцию объекта капитального строительства, либо их изменение; не являются правовым основанием на устройство пристроек, навесов, козырьков входных групп и других архитектурных элементов капитального строительства. Входные группы и пристройки должны соответствовать проектной документации переустройства и перепланировки, перевода жилых помещений в нежилые.

Предметом согласования данного колерного паспорта являются: принятые цветовые решения элементов фасада, применяемые материалы существующего объекта недвижимости, а также определение возможных типов размещения средств размещения информации на нем. Средства размещения информации, рекламные конструкции, не соответствующие типу и местам их возможного размещения, предусмотренные данным колерным паспортом или Стандартным требованиям (Решение Пермской городской Думы № 277 от 15.12.2020г.), подлежат демонтажу.


До начала проведения работ по реконструкции, ремонту объекта капитального строительства, земляных и строительных работ по сооружению необходимо разработать и согласовать с органом исполнительной власти, осуществляющим функции в области охраны объектов культурного наследия, раздел об обеспечении сохранности объекта культурного наследия в соответствии с п.2 ст.36 Федерального закона от 25.06.2002г. № 73-ФЗ «Об объектах культурного наследия (памятниках истории и культуры) народов Российской Федерации».

						07/26 - 22			
						Колерный паспорт ул. Максима Горького, 22, Ленинского района, г. Перми			
Изм.	Кол.уч	Лист	№док	Подпись	Дата	Здание социального назначения (под гаражи-боксы)	Стадия	Лист	Листов
Разраб.		Масленникова			07/26		П	1	8
Н.контр.		Масленникова			07/26	Общие данные (начало)	Масленникова Елизавета Валерьевна leon-1@mail.ru		

Инструкция о порядке производства работ, связанных с окраской фасадов и всех наружных частей зданий, сооружений, строений, расположенных на территории города Перми

- Окраска (отделка) фасадов и всех наружных частей зданий, сооружений, строений, расположенных на территории города Перми, может производиться лишь на основании паспорта внешнего облика объекта капитального строительства (колерного паспорта), согласованного с департаментом градостроительства и архитектуры администрации г. Перми (далее – ДГА).
- До начала процесса окраски (отделки) здания или какого-либо сооружения должны быть произведены работы по капитальному ремонту всех без исключения его наружных частей, подлежащих окраске.
- До начала ремонта зданий, имеющих газосветовую рекламу, сообщить рекламораспространителю о предстоящих работах на фасаде здания с целью сохранения вывесок либо их демонтажа.
- Полуразрушенные и разрушенные архитектурные художественно-скульптурные элементы фасада: карнизы, фриз, колонны, пилястры, сандрики, кронштейны, обрамления проемов, различные лепные украшения, барельефы, мозаика, художественная роспись и т.п. подлежат обязательному восстановлению в своем первоначальном виде. Категорически запрещается производить окраску здания без предварительного восстановления указанных элементов декора фасада.
- Металлические поверхности отдельных элементов фасада: чугунные решетки, ограждения балконов и лестниц, элементы входных групп, двери, кронштейны и прочие архитектурно-художественные элементы фасада перед окраской очищаются от грязи, ржавчины, старой краски и покрываются вновь атмосферостойкой краской для металлических поверхностей.
- В соответствии с выданными образцами цвета (колерами) на окраску (отделку) здания организация, производящая ремонт здания, составляет пробные образцы цвета, которые наносятся на подготовленную для покраски поверхность стены в уровне 1-го этажа здания (не выше 1,5 метров от земли).
- Проверку и согласование пробного образца цвета (выкрас колера) производит уполномоченный представитель ДГА. Без указанных проверки и согласования производить окраску (отделку) фасадов здания категорически запрещается.
- Домоуправления, организации и учреждения, производящие окраску (отделку) и связанный с ней ремонт фасадов здания, несут ответственность за выполнение настоящей инструкции и могут быть привлечены к административной ответственности за ее нарушение в соответствии со статьей 6.8.2 «Нарушение требований к внешнему виду фасадов зданий, строений, сооружений» Закона Пермского края от 06.04.2015 № 460-ПК «Об административных правонарушениях в Пермском крае».
- По всем вопросам, связанным с производством работ, необходимо обращаться в ДГА по адресу: г. Пермь, ул. Сибирская, 15, каб. 315, тел. 212-76-98.

Ситуационный план

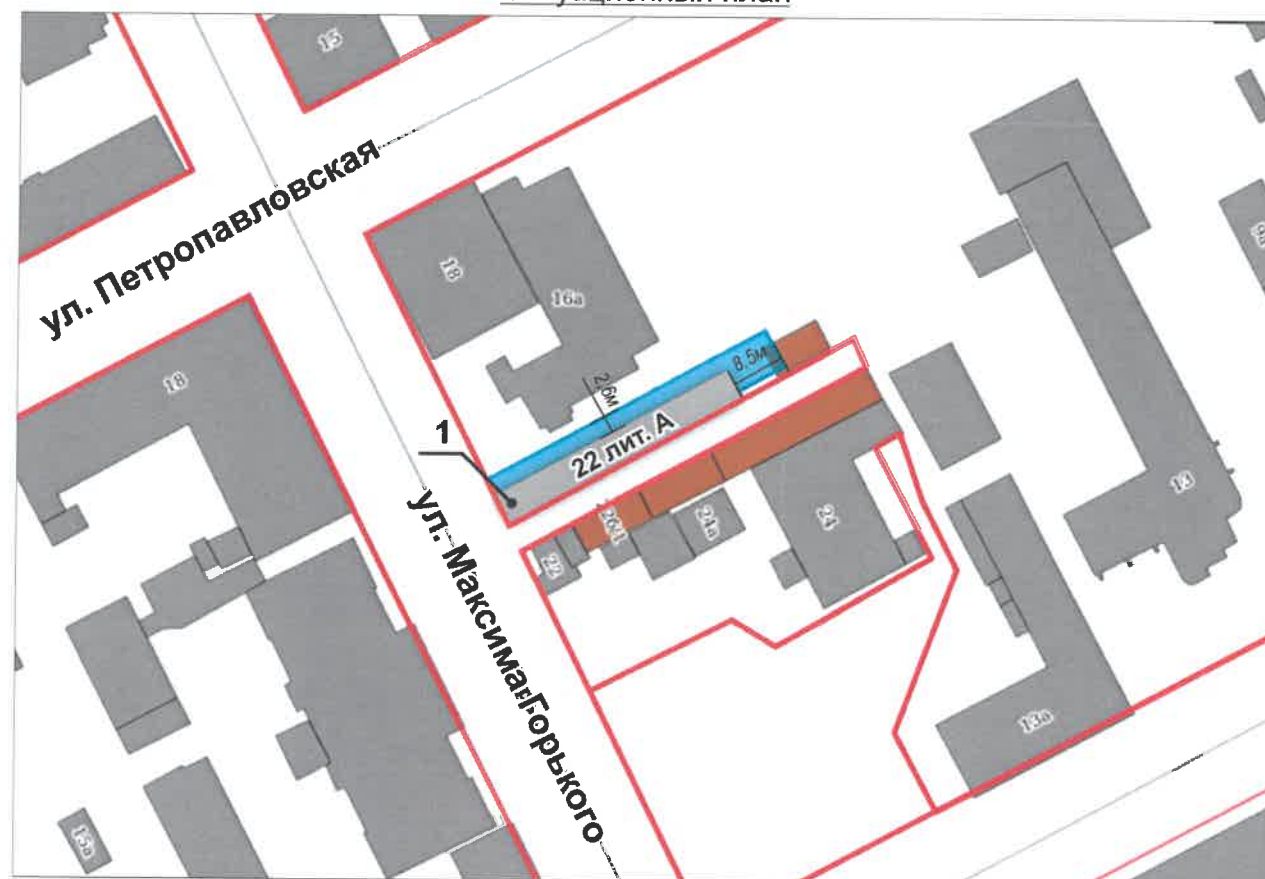

Условные обозначения

- 1 - 2-ух-этажное здание социального назначения (под гаражи-боксы), с кадастровым номером 59:01:4410074:406, расположенное по адресу: г. Пермь, Ленинский район, ул. Максима Горького, 22
- фасады с местами размещения средств размещения информации, рекламных конструкций
- красные линии
- земельный участок с кадастровым номером 59:01:4410074:15
- расстояние от объекта капитального строительства до границ земельного участка, красных линий

Ведомость ссылочных и прилагаемых документов

ОБОЗНАЧЕНИЕ	НАИМЕНОВАНИЕ	ПРИМЕЧАНИЕ
Ссылочные документы		
Постановление администрации города Перми от 22.02.2017г. № 130	«Об утверждении формы и Порядка согласования паспорта внешнего облика (колерного паспорта) объекта капитального строительства (за исключением объектов, строительство которых не завершено)»	
Решением Пермской городской Думы от 15.12.2020г. № 277	«Об утверждении Правил благоустройства территории города Перми»	
Приказ государственной инспекции по охране объектов культурного наследия Пермского края от 27.08.2019г. № СЭД-55-001-06-272	«О включении выявленного объекта культурного наследия - достопримечательного места «Губернский центр» в Единый государственный реестр объектов культурного наследия (памятников истории и культуры) народов Российской Федерации»	
Приказ министерства культуры, молодежной политики и массовых коммуникаций Пермского края от 14.08.2014г. № СЭД-27-01-09-307	«О включении выявленного объекта культурного наследия - достопримечательного места «Губернский центр» в Единый государственный реестр объектов культурного наследия (памятников истории и культуры) народов Российской Федерации»	
Приказ министерства культуры, молодежной политики и массовых коммуникаций Пермского края от 28.11.2013г. № СЭД-27-01-12-391	«Об установлении границ территории, утверждении режима использования территории и предмета охраны объекта культурного наследия регионального значения – памятника «Типография Заозерского»»	
СЭД 22-01-32-669 от 30.11.2015г.	Колерный паспорт объекта капитального строительства по ул. Максима Горького, 22, лит. А, Ленинского района, г. Перми. (шифр: 01711-2015-ОФ)	согласован 11.12.2015г.
Постановление администрации города Перми от 06.06.1996г. № 1054	«О разрешении ООО «Фирме «Валвис» производства проектно-изыскательных работ для реконструкции гаражей под административные помещения в Ленинском районе»	
Письмо Центра Госсанэпиднадзора в Пермской области № 2188 от 08.09.1999г.	Согласие владельцев гаражей кооператива «Горьковский»	
Письмо № 115 от 27.07.1998г. от фирмы «Валвис» гл. архитектору г. Перми Шамарину С.А.	«О разрешении реконструкции гаражей согласно Постановления администрации г. Перми от 06.06.1996г. № 1054»	
Письмо «Совета Пермского областного отделения Всероссийского общества охраны памятников истории и культуры»	«О согласовании рабочего проекта «Реконструкция трех гаражей-боксов под административные помещения» по ул. Коммунистическая, 16а Ленинском районе г. Перми»	
Выписка из Единого государственного реестра недвижимости на 21.08.2025г.	Просьба об утверждении монтажа остекленного тамбура по адресу ул. Коммунистическая, 16а, квартал 74	
от 25.04.2012г	«О согласовании проекта надстройки гаражей на территории строящегося здания по ул. Коммунистической, 16 г. Перми»	
	Сведения об основных характеристиках объекта недвижимости по адресу: г. Пермь, Ленинский р-н, ул. Максима Горького, 22, пом. 1-13	
	Технический паспорт нежилого помещения по ул. Максима Горького, 22 (лит. А)	составлен по состоянию на 30.12.2015г.
	Кадастровый паспорт помещения по ул. Максима Горького, 22 (лит. А)	

Примечание:

красные линии приведены с сайта: <https://isogd.gorodperm.ru/>;
границы земельного участка и кадастровый номер приведены с сайта: <https://nspd.gov.ru/>



						07/26 - 22			
						Колерный паспорт ул. Максима Горького, 22, Ленинского района, г. Перми			
Изм.	Кол.уч	Лист	Недок	Подпись	Дата	Здание социального назначения (под гаражи-боксы)	Стадия	Лист	Листов
Разраб.		Масленникова			07/26		П	2	8
Н.контр.		Масленникова			07/26	Общие данные (продолжение)	Масленникова Елизавета Валерьевна leon-1@mail.ru		



СОГЛАСОВАНО
Заместитель начальника ДГА
- главный архитектор
« 20 » 07 2026 г.

Фотофиксация выполнена: март 2026г.

						07/26 - 22			
						Колерный паспорт ул. Максима Горького, 22, Ленинского района, г. Перми			
Изм.	Кол.уч	Лист	Нодок	Подпись	Дата	Здание социального назначения (под гаражи-боксы)	Стадия	Лист	Листов
Разраб.		Масленникова			07/26		П	3	8
Н.контр.		Масленникова			07/26	Существующее состояние фасадов (фотофиксация)	Масленникова Елизавета Валерьевна leon-1@mail.ru		

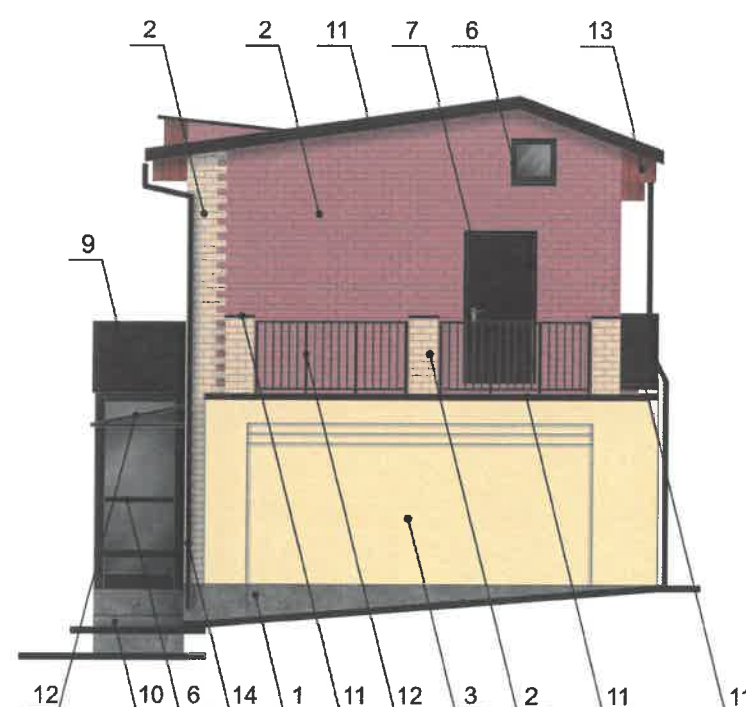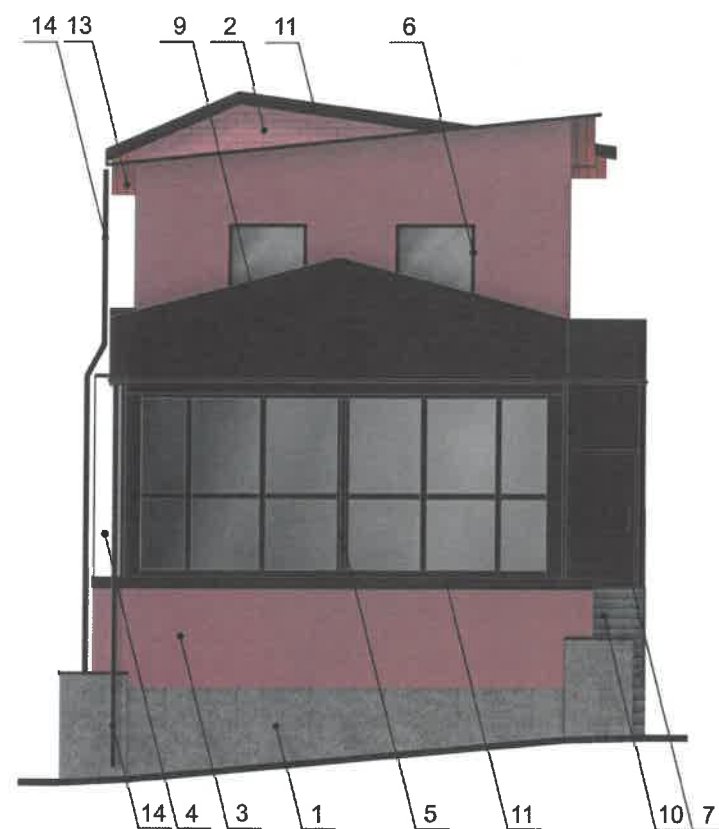

СОГЛАСОВАНО
Заместитель начальника ДГА
- главный архитектор
« 20 » 07 2026 г.



Условные обозначения

1 - выноска и номер позиции, согласно ведомости отделки фасадов (лист 1)

ПРИМЕЧАНИЕ

- В соответствии с Приказом Государственной инспекции по охране объектов культурного наследия Пермского края от 27.08.2019г. № СЭД-55-001-06-272 «О включении выявленного объекта культурного наследия - достопримечательного места «Губернский центр» в Единый государственный реестр объектов культурного наследия (памятников истории и культуры) народов Российской Федерации» установлен предельно допустимый размер выступа элементов зданий и сооружений из плоскости наружной стены фасада здания (крыльца, навесы, эркеры, балконы): не более 1,2 м.
- Согласно данному Приказу запрещается:
 - размещение на фасадах антенн, наружных блоков вентиляции и кондиционирования, вентиляционных труб, элементов систем газоснабжения и других технологических элементов зданий и сооружений. Антенны, наружные блоки вентиляции и кондиционирования, вентиляционные трубы, элементы системы газоснабжения и другие технологические элементы зданий и сооружений могут размещаться на кровле объектов капитального строительства компактными упорядоченными группами с использованием единой несущей основы, в том числе с устройством ограждения, а также на фасадах, не обращенных к историческим линиям застройки и не примыкающих к ним.
- Размещение указанных технологических элементов на фасадах здания должно быть обязательно согласовано с Государственной инспекцией по охране объектов культурного наследия Пермского края.

						07/26 - 22		
						Колерный паспорт ул. Максима Горького, 22, Ленинского района, г. Перми		
Изм.	Кол.уч	Лист	№док	Подпись	Дата			
Разраб.	Масленникова				07/26	Здание социального назначения (под гаражи-боксы)	Стадия	Лист
							П	4
						Главный фасад по ул. Максима Горького/ Дворовой фасад	Листов	
Н.контр.	Масленникова				07/26		Масленникова Елизавета Валерьевна leon-1@mail.ru	

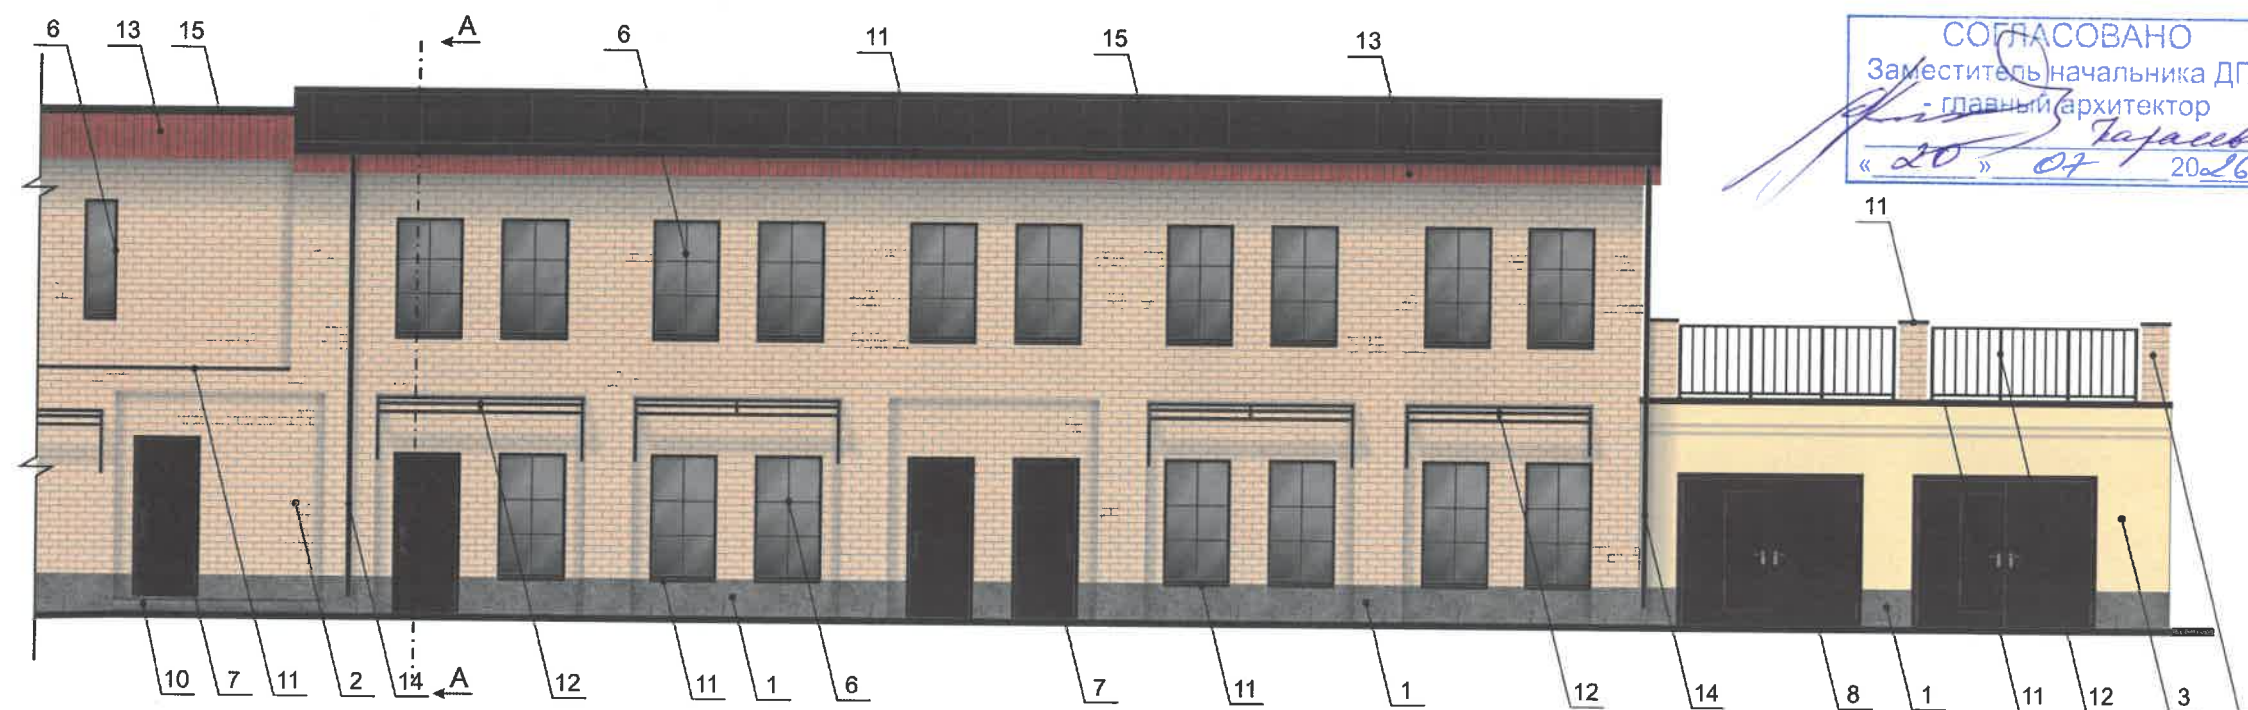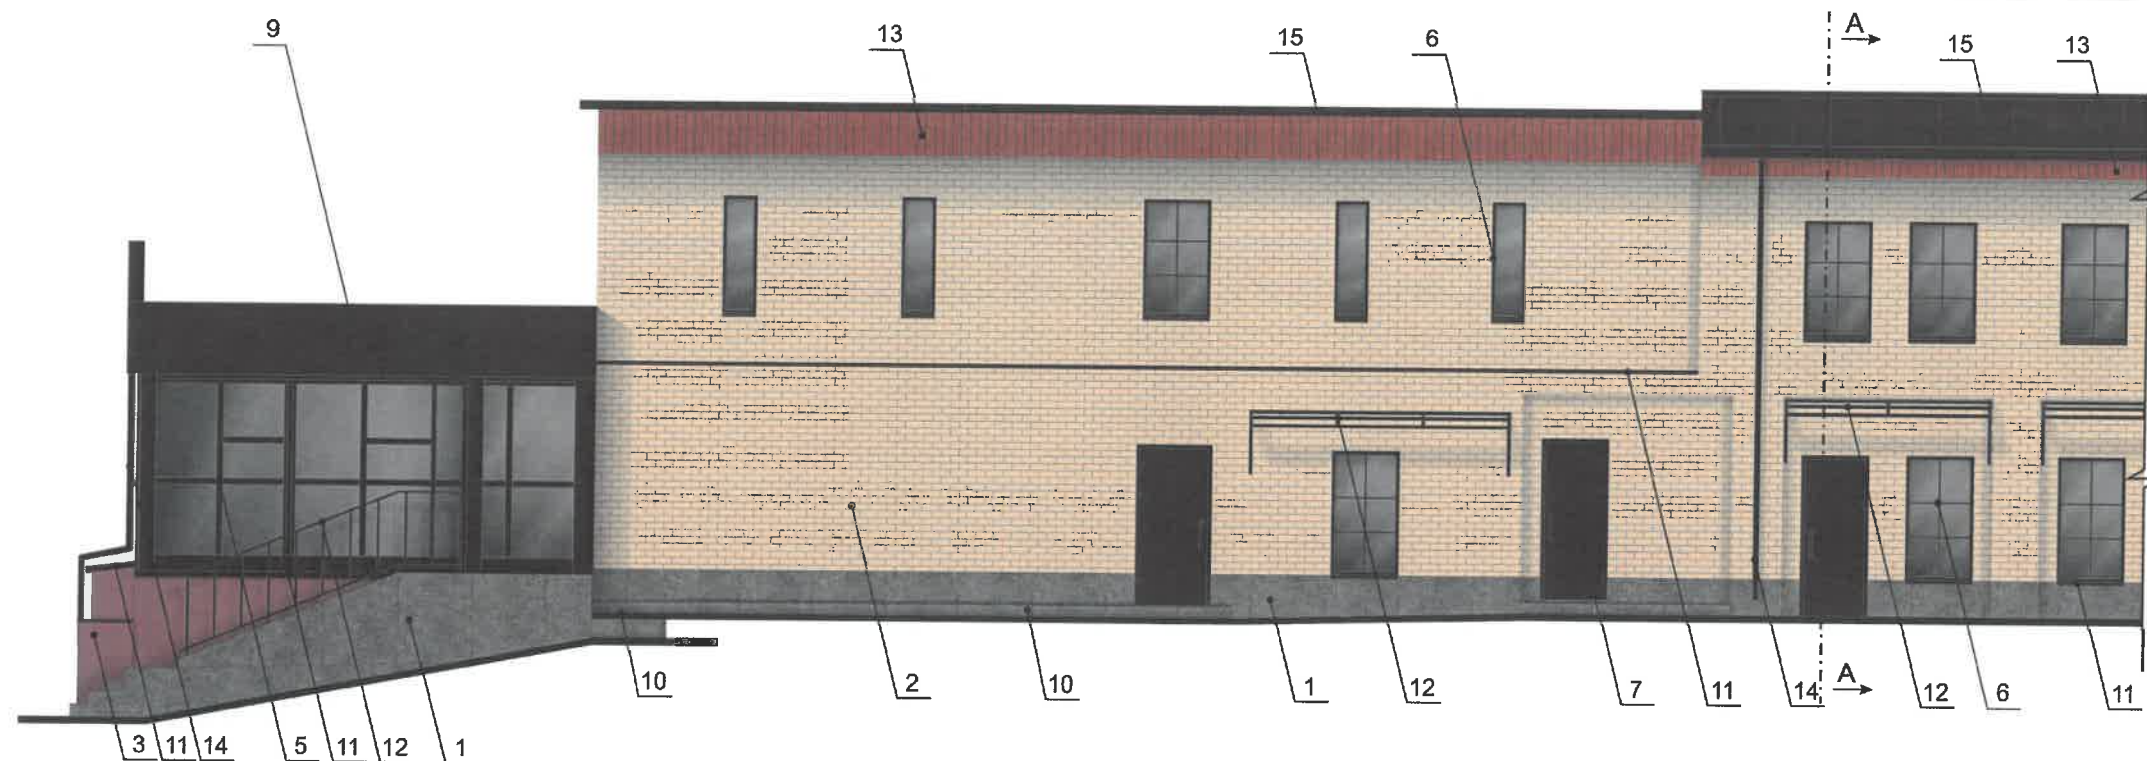

СОГЛАСОВАНО
Заместитель начальника ДГА
- главный архитектор
« 20 » 07 2026 г.



Условные обозначения

1 - выноска и номер позиции, согласно ведомости отделки фасадов (лист 1)

ПРИМЕЧАНИЕ

1. Согласно Приказу Государственной инспекции по охране объектов культурного наследия Пермского края от 27.08.2019г. № СЗД-55-001-06-272 антенны, наружные блоки вентиляции и кондиционирования, вентиляционные трубы, элементы системы газоснабжения и другие технологические элементы зданий и сооружений могут размещаться на кровле объектов капитального строительства компактными упорядоченными группами с использованием единой несущей основы, в том числе с устройством ограждения, а также на фасадах, не обращенных к историческим линиям застройки и не примыкающих к ним.
2. Требования к размещению наружных блоков систем кондиционирования, маскирующих ограждений наружных блоков систем кондиционирования на фасадах капитальных объектов установлены пунктом 11.9 Правил благоустройства территории города Перми, утвержденных решением Пермской городской Думы от 15.12.2020г. № 277.

						07/26 - 22			
						Колерный паспорт ул. Максима Горького, 22, Ленинского района, г. Перми			
Изм.	Кол.уч	Лист	№ док	Подпись	Дата	Здание социального назначения (под гаражи-боксы)	Стадия	Лист	Листов
Разраб.		Масленникова			07/26		П	5	8
						Боковой фасад	Масленникова Елизавета Валерьевна leon-1@mail.ru		
Н.контр.		Масленникова			07/26				

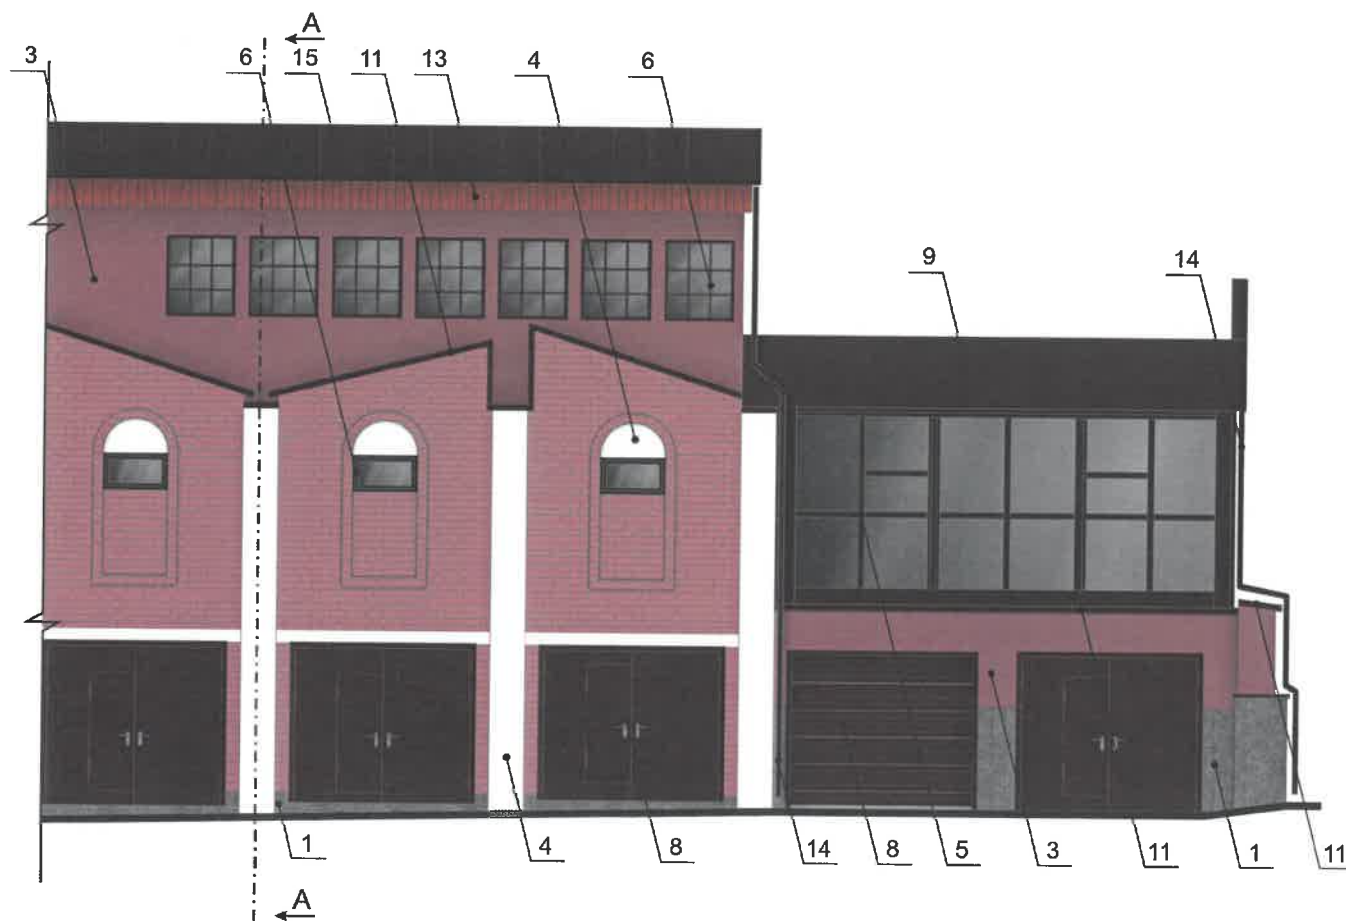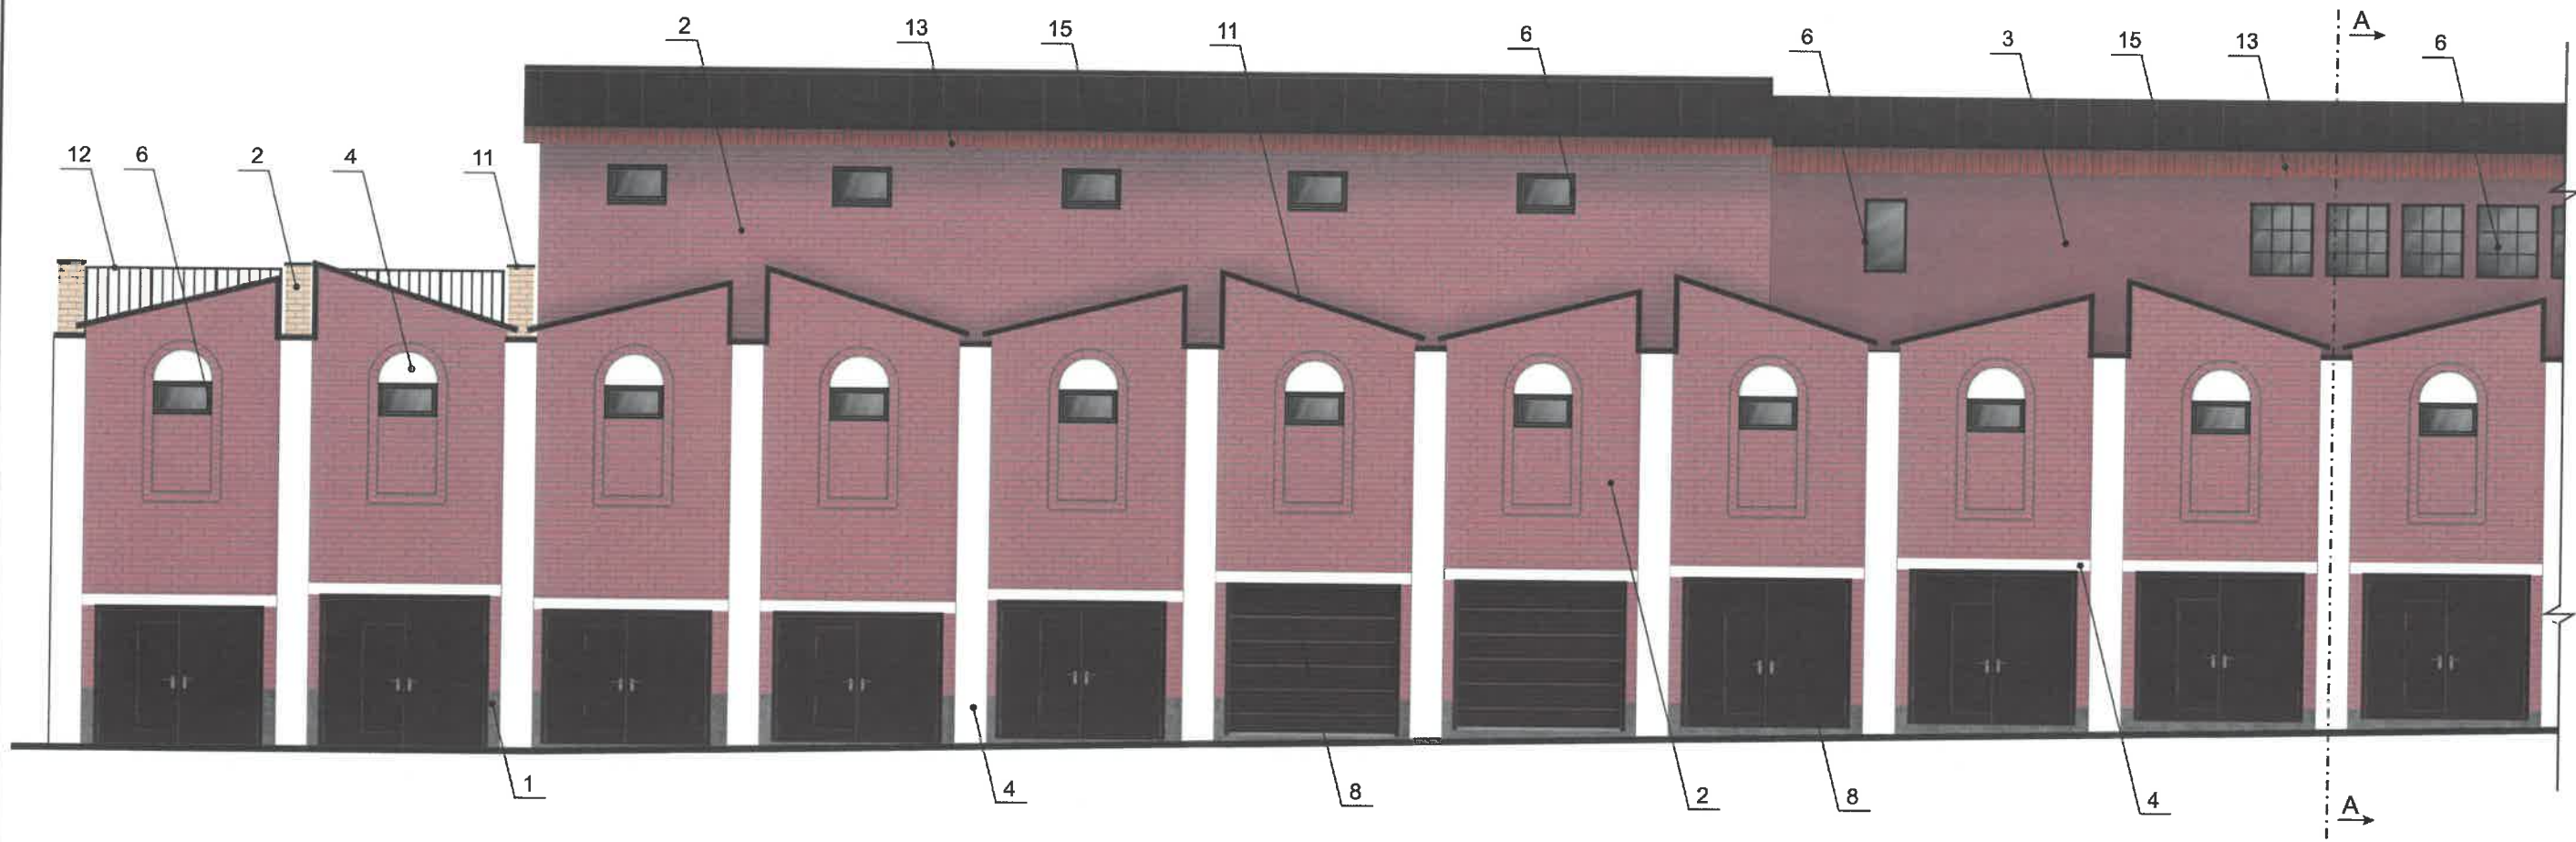

СОГЛАСОВАНО
Заместитель начальника ДГА
- главный архитектор
« 10 » 07 2026 г.



Условные обозначения

1 - выноска и номер позиции, согласно ведомости отделки фасадов (лист 1)


						07/26 - 22			
						Колерный паспорт ул. Максима Горького, 22, Ленинского района, г. Перми			
Изм.	Кол.уч	Лист	Недок	Подпись	Дата	Здание социального назначения (под гаражи-боксы)	Стадия	Лист	Листов
Разраб.	Масленникова				07/26		П	6	8
						Боковой фасад	Масленникова Елизавета Валерьевна leon-1@mail.ru		
Н.контр.	Масленникова				07/26				

ПРИМЕЧАНИЕ


1. Условия устройства и переустройства входных групп см. лист 4.
2. Условия размещения наружных блоков систем кондиционирования и других технологических элементов здания см. лист 5.

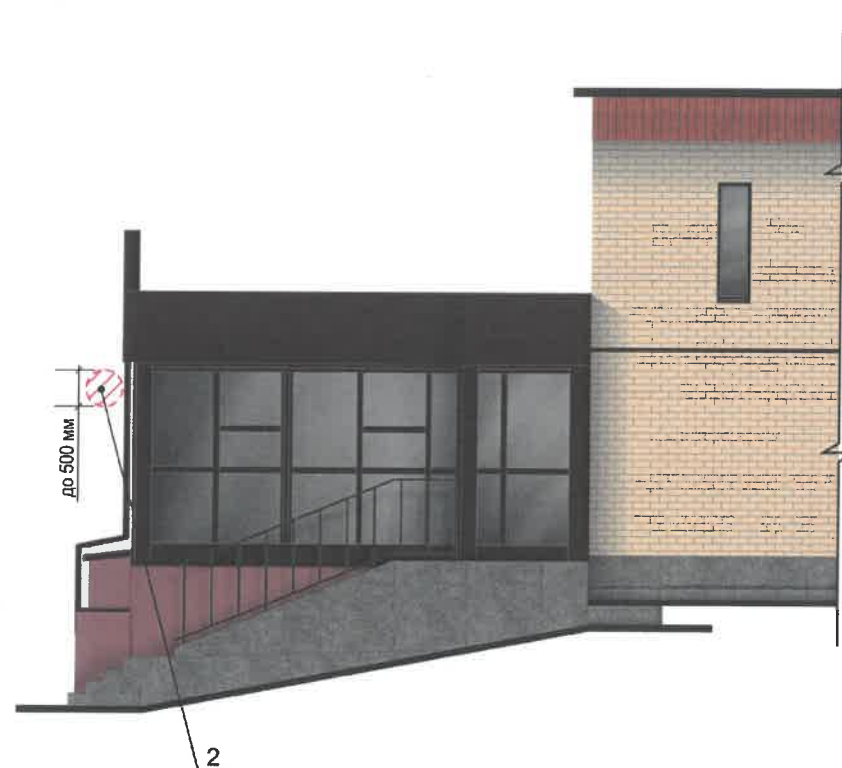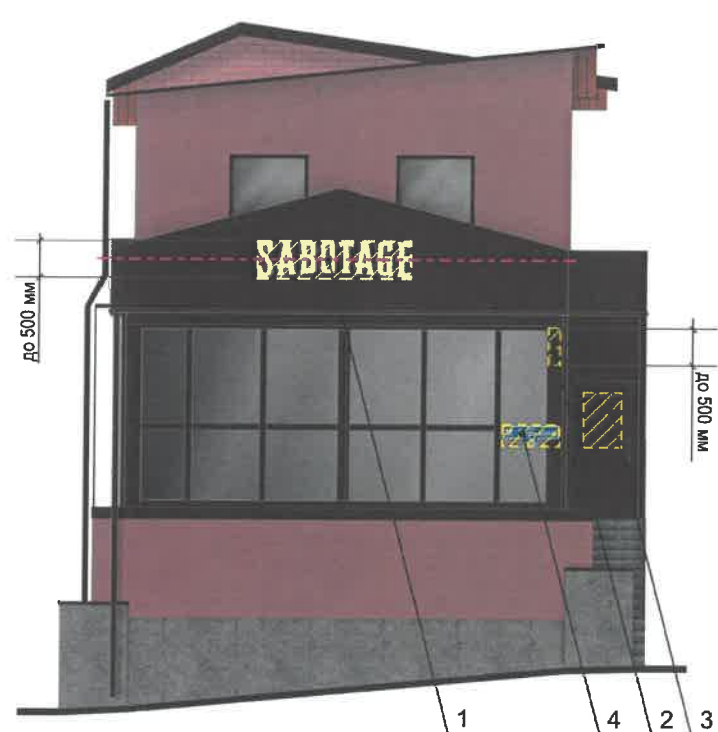

Узел крепления вывески поз. 1

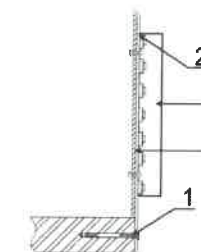

- 1 - анкерный болт
2 - фриз
3 - металлоконструкция фриза 20x20 mm
4 - объемная буква с подсветкой

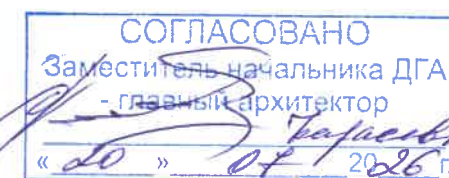

Условия размещения средств размещения информации, рекламных конструкций

1. Согласно Приказу Государственной инспекции по охране объектов культурного наследия Пермского края от 27.08.2019г. № СЭД-55-001-06-272 «О включении выявленного объекта культурного наследия - достопримечательного места «Губернский центр» в Единый государственный реестр объектов культурного наследия (памятников истории и культуры) народов Российской Федерации» запрещается:

- размещение рекламных конструкций и вывесок с размером информационного поля, превышающим 1,2 м по короткой стороне или 1,8 м по длинной стороне, в том числе транспарантов-перетяжек, за исключением вывесок в виде отдельных накладных букв без использования подложки, размещаемых на фасадах;
- размещение на фасадах рекламных конструкций и вывесок, совокупная площадь которых превышает 5% площади фасада;
- размещение рекламных конструкций и вывесок, перекрывающих архитектурные элементы фасадов зданий.

2. Места размещения информации располагаются относительно условной прямой линии – единой горизонтальной оси. Местоположение оси на фасаде определяется как половина расстояния между верхним и нижним архитектурным элементом (окна, наличники, карниз, фриз и др.), выделяющимся (западающим, выступающим) из плоскости стены.

3. Размещение вывесок и рекламных конструкций должно осуществляться в границах места допустимого размещения средств размещения информации, рекламных конструкций, установленных данным коперным паспортом объектом капитального строительства.

4. Размещение вывесок по отношению друг к другу, их конфигурация, наполненность информацией должны соответствовать Стандартным требованиям к вывескам, их размещению и эксплуатации (далее - Стандартные требования), утвержденным Решением Пермской городской Думы от 15.12.2020г. № 277.

5. В случае, если планируемые к размещению вывески не соответствуют типу и местам размещения средства размещения информации, рекламных конструкций коперного паспорта, потребуется внесение изменений в настоящий коперный паспорт.

6. Максимальный размер информационных табличек – 0,5 м x 0,7 м (пункт 2.13 Стандартных требований).

7. Узел крепления каждого типа объекта информации разрабатывается отдельным рабочим проектом.

8. В случае размещения рекламной конструкции на фасаде здания, строения, сооружения, такая конструкция должна быть отражена в составе нового коперного паспорта, а ее размещение должно осуществляться в соответствии с действующим порядком установки эксплуатации рекламных конструкций на территории города Перми, утвержденным решением Пермской городской Думы от 27.01.2009г. № 11, с последующим получением на установку и эксплуатацию рекламной конструкции в установленном порядке.

9. В случае возникновения спорных ситуаций с другими организациями в отношении мест размещения вывесок, расположенных не в границах занимаемого помещения, регулирование конфликта и окончательное решение по размещению вывесок той или иной претендующей организации принимает владелец данного объекта.

Условные обозначения

----- - единая горизонтальная ось средств размещения информации


- место допустимого размещения средств размещения информации, рекламных конструкций


- выноска и номер позиции, согласно ведомости средств размещения информации, рекламных конструкций


Ведомость средств размещения информации, рекламных конструкций


№	тип объекта, материал, способы крепления	цвет (с указанием RAL)	наличие подсветки
1.	Вывеска - объемные буквы и/или логотипы без подложки на металлических направляющих на фризе. Металл, пластик, пленки.	Фирменные цвета	Внешняя или внутренняя, светодиодами
2.	Панель-кронштейн Металл, пластик, пленки.	Фирменные цвета	Внешняя или внутренняя, светодиодами
3.	Информационная табличка (режимник). Одиночная (500x700). Металл, пластик, оргстекло	Фирменные цвета	Возможна подсветка.
4.	Указатель с наименованием улицы и номером дома (здания) (пункт 11.4.2 решения Пермской городской Думы от 15.12.2020 № 277). Пластик, металл.	Синий: R-(0), G-(20), B-(120) белый	Возможна подсветка.


						07/26 - 22		
						Колерный паспорт ул. Максима Горького, 22, Ленинского района, г. Перми		
Изм.	Кол.уч	Лист	Недок	Подпись	Дата			
Разраб.		Масленникова			07/26	Здание социального назначения (под гаражи-боксы)	Стадия	Лист
							П	7
							Листов	8
Н.контр.		Масленникова			07/26	Размещение средств размещения информации, рекламных конструкций. Главный/ боковой фасады	Масленникова Елизавета Валерьевна leon-1@mail.ru	

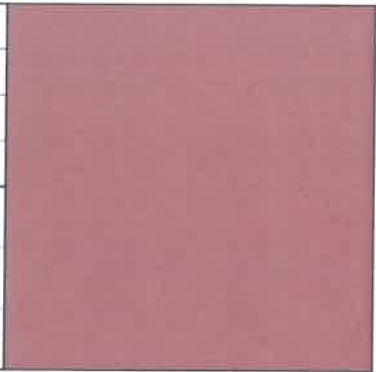2	координаты цвета RAL DESIGN 040 50 30	C:	24	
		M:	56	
		Y:	56	
		K:	21	
		R:	169	
		G:	109	
		B:	92	

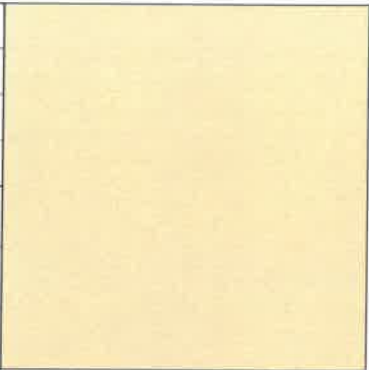3	координаты цвета RAL 1015	C:	0	
		M:	5	
		Y:	30	
		K:	10	
		R:	234	
		G:	22	
		B:	189	

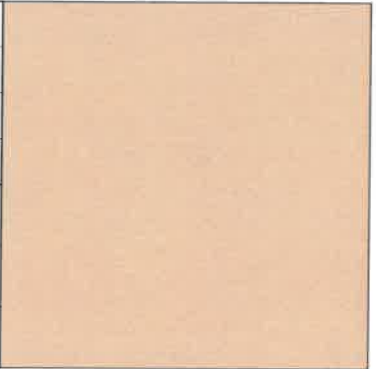2	координаты цвета RAL DESIGN 070 80 20	C:	13	
		M:	18	
		Y:	38	
		K:	3	
		R:	221	
		G:	202	
		B:	163	

 4	координаты цвета RAL 9003	C:	0	
		M:	0	
		Y:	0	
		K:	0	
		R:	244	
		G:	248	
		B:	244	

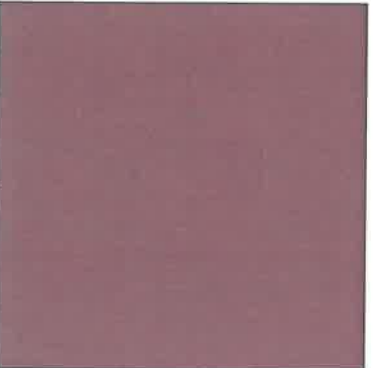3	координаты цвета RAL DESIGN 040 40 30	C:	32	
		M:	63	
		Y:	62	
		K:	34	
		R:	139	
		G:	85	
		B:	71	

5, 6, 7, 8, 9, 11, 12, 14, 15	координаты цвета RAL 8017	C:	60	
		M:	80	
		Y:	80	
		K:	80	
		R:	68	
		G:	50	
		B:	45	

СОГЛАСОВАНО
Заместитель начальника ДГА
- главный архитектор
« 20 » 07 2026 г.

Примечание: Цвета в стандарте RAL и цветовых палитрах CMYK и RGB приведены с сайта: <https://colorscheme.ru> (Каталог цветов: RAL CLASSIC, RAL DESIGN)

						07/26 - 22			
						Колерный паспорт ул. Максима Горького, 22, Ленинского района, г. Перми			
Изм.	Кол.уч	Лист	Недок	Подпись	Дата	Здание социального назначения (под гаражи-боксы)	Стадия	Лист	Листов
Разраб.		Масленникова			07/26		П	8	8
						Эталоны колеров	Масленникова Елизавета Валерьевна leon-1@mail.ru		
Н.контр.		Масленникова			07/26				