

ИП Шмидт А.А.

№ 059-22-01-26-2526 от 11.11.2025

Заказчик: Департамент градостроительства и
архитектуры администрации города Перми

**ПАСПОРТ ВНЕШНЕГО ОБЛИКА (КОЛЕРНЫЙ ПАСПОРТ)
ОБЪЕКТА КАПИТАЛЬНОГО СТРОИТЕЛЬСТВА**
(за исключением объектов, строительство которых не завершено)
(далее - колерный паспорт)

АДРЕС ОБЪЕКТА: г.Пермь, административный район Дзержинский,
улица Малкова, здание (строение) № 28

281-03-2025-AP

ПЕРМЬ 2025г.

Ведомость чертежей, отображающих архитектурные решения

Лист	Наименование	Прим.
1	Общие данные (начало)	
2	Общие данные (продолжение)	
3	Существующее состояние фасадов (фотофиксация)	
4	Фасад в осях 4 - 1	
5	Фасад в осях 1 - 4	
6 - 7	Боковые фасады в осях Г - А, А - Г	
8	Размещение средств размещения информации, рекламных конструкций. Фасад в осях 4 - 1	
9	Размещение средств размещения информации, рекламных конструкций. Боковые фасады в осях А - Г, Г - А	
10	Эталоны колеров	

Пояснительная записка.

Краткая характеристика

Объект — 16 этажный многоквартирный жилой дом со встроенно-пристроенными нежилыми помещениями по адресу г. Пермь, административный район Дзержинский, улица Малкова, здание (строение) 28;
Год постройки и ввода в эксплуатацию — 2001 год;
В плане здание сложной конфигурации;
Материалы несущих стен — железобетонные панели;
Кровля — плоская, с покрытием из рулонного материала;
Ранее разработанные колерные паспорта — не разрабатывались;
Нахождение в границах зон охраны культурных объектов культурного наследия зоне ОКН — здание располагается за пределами зон охраны объектов культурного наследия.

Настоящим колерным паспортом:

- уточняются типы и виды отделки, и их цветовые решения;
- устанавливаются виды и места размещения средств размещения информации, рекламных конструкций.

Цветовое решение и применяемые материалы обеспечивают комплексное решение всех элементов фасадов, единство архитектурного облика здания. Средства размещения информации, рекламные конструкции не нарушат архитектурный облик здания.

Предметом согласования данного колерного паспорта являются: принятые цветовые решения элементов фасада, применяемые материалы существующего объекта недвижимости, а также определение возможных типов размещения средств размещения информации на нем. Средства размещения информации, рекламные конструкции, не соответствующие типу и местам их возможного размещения, подлежат демонтажу.

В соответствии с Градостроительным кодексом Российской Федерации, решением Пермской городской Думы от 15.12.2020 № 277 «Об утверждении Правил благоустройства территории города Перми» и постановлением администрации города Перми от 22.02.2017 № 130 «Об утверждении формы и Порядка согласования паспорта внешнего облика объекта капитального строительства (колерного паспорта) объекта капитального строительства (за исключением объектов, строительство которых не завершено)» колерные паспорта либо их изменения не являются разрешительной документацией на строительство, реконструкцию объекта капитального строительства; не являются правовым основанием на устройство (переустройство, демонтаж) пристроек, навесов, козырьков и других архитектурных элементов объекта капитального строительства.

СОГЛАСОВАНО
Заместитель начальника ДГА
- главный архитектор
Карасьев С.А.
« 25 » 11 2025 г.

Ведомость отделки фасадов

Поз.	Элемент фасада	Эталон цвета	Обознач.	Вид отделки	Прим.
1	Поле стен (тип 1)		RAL 9018	Атмосферостойкая краска по бетону	
2	Поле стен (тип 2)		RAL 8024	Атмосферостойкая краска по бетону	
3	Поле стен (тип 3)		RAL 7042	Атмосферостойкая краска по бетону	
4	Цоколь		RAL 7042	Атмосферостойкая краска по бетону	
5	Двери, металлические элементы		RAL 7011	Атмосферостойкая краска по металлу	
6	Оконные и дверные блоки, переплеты остекл. балконов		RAL 9003	Металлопластик	
7	Ступени, лестница входа в подъезд		RAL 7042	Атмосферост. краска по бетону/покрытие: Бетон / резин. крошка	
8	Отливы		RAL 9003	Оцинкованная сталь с полимерным покрытием	
9	Ограждение балконов		RAL 9010	Атмосферостойкая краска по бетону	
10	Балконные плиты		RAL 9010	Атмосферостойкая краска по бетону	
11	Ограждени, перила		RAL 7011	Атмосферостойкая краска по металлу	
12	Конструкции крылец, лестниц, стойки		RAL 7011	Атмосферостойкая краска по металлу	
13	Поле стен входного тамбура		RAL 8024	Керамическая плитка, окраска	
14	Фриз		RAL 7042	Композитные алюминиевые панели	
15	Козырьки бплконов		RAL 7005	Оцинкованная сталь с полимерным покрытием	
16	Плиты незадымляемой лождии		RAL 9018	Атмосферостойкая краска по бетону	
17	Бетонные ограждения незадымляемой лождии		RAL 9018	Атмосферостойкая краска по бетону	
18	Поле стен (тип 5)		RAL 6011	Атмосферостойкая краска по бетону	
19	Выпуски вент. шахт		RAL 9018	Атмосферостойкая краска по бетону	
20	Кровля козырька подъезда		RAL 8017	Мягкая черепица	
21	Низ козырька подъезда		RAL 9003	Сайдинг	
22	Водосточная система		RAL 8017	Оцинкованная сталь с полимерным покрытием	
23	Пандус		RAL 7042	Керамическая плитка, окраска	

						281-03-2025-AP			
						Колерный паспорт по улице Малкова дом № 28, Дзержинского района г.Перми.			
Изм.	Кол.уч	Лист	Недок	Подпись	Дата	Многоквартирный жилой дом	Стадия	Лист	Листов
Разраб.	Августов. А.М				11.2025		П	1	10
Н.контр.	Августов. А.М				11.2025	Общие данные (начало)	ИП Шмидт А. А.		


Инструкция о порядке производства работ, связанных с окраской фасадов и всех наружных частей зданий, сооружений, строений, расположенных на территории города Перми

1. Окраска (отделка) фасадов и всех наружных частей зданий, сооружений, строений, расположенных на территории города Перми, может производиться лишь на основании паспорта внешнего облика объекта капитального строительства (колерного паспорта), согласованного с департаментом градостроительства и архитектуры администрации г. Перми (далее-ДГА).
2. До начала процесса окраски (отделки) здания или какого-либо сооружения должны быть произведены работы по капитальному ремонту всех без исключения его наружных частей, подлежащих окраске.
3. До начала ремонта зданий, имеющих газосветовую рекламу, сообщить рекламораспространителю о предстоящих работах на фасаде здания с целью сохранения вывесок л либо их демонтажа.
4. Полуразрушенные и разрушенные архитектурные художественно-скульптурные элементы фасада: карнизы, фризy, колонны, пилястры, сандрики, кронштейны, обрамления проемов, различные лепные украшения, барельефы, мозаика, художественная роспись и т.п. подлежат обязательному восстановлению в своем первоначальном виде. Категорически запрещается производить окраску здания без предварительного восстановления указанных элементов декора фасада.
5. Металлические поверхности отдельных элементов фасада: чугунные решетки, ограждения балконов и лестниц, элементы входных групп, двери, кронштейны и прочие архитектурнохудожественные элементы фасада перед окраской очищаются от грязи, ржавчины, старой краски и покрываются вновь атмосферостойкой краской для металлических поверхностей.
6. В соответствии с выданными образцами цвета (колерами) на окраску (отделку) здания организация, производящая ремонт здания, составляет пробные образцы цвета, которые наносятся на подготовленную для покраски поверхность стены в уровне 1-го этажа здания (не выше 1,5 метров от земли).
7. Проверку и согласование пробного образца цвета (выкрас колера) производит уполномоченный представитель ДГА. Без указанных проверки и согласования производить окраску (отделку) фасадов здания категорически запрещается.
8. Домоуправления, организации и учреждения, производящие окраску (отделку) и связанный с нею ремонт фасадов здания, несут ответственность за выполнение настоящей инструкции и могут быть привлечены к административной ответственности за ее нарушение в соответствии со статьей 6.8.2 «Нарушение требований к внешнему виду фасадов зданий, строений, сооружений» Закона Пермского края от 06.04.2015 № 460-ПК «Об административных правонарушениях в Пермском крае».
9. По всем вопросам, связанным с производством работ, необходимо обращаться в ДГА по адресу: г. Пермь, ул. Сибирская, 15, каб. 315, тел. 212-76-98.


Ведомость ссылочных и прилагаемых документов

ОБОЗНАЧЕНИЕ	НАИМЕНОВАНИЕ	ПРИМЕЧАНИЯ
Решение Пермской городской Думы от 15.12.2020 № 277	Об утверждении Правил благоустройства территории города Перми	
Постановление администрации г. Перми от 22.02.2017 № 130	Об утверждении формы и Порядка согласования паспорта внешнего облика (колерного паспорта) объекта капитального строительства (за исключением объектов, строительство которых не завершено)	
Муниципальный контракт от 04.04.2025 № 03565000014250018660001	«Разработка колерных паспортов зданий в городе Перми»	

План условных координационных осей

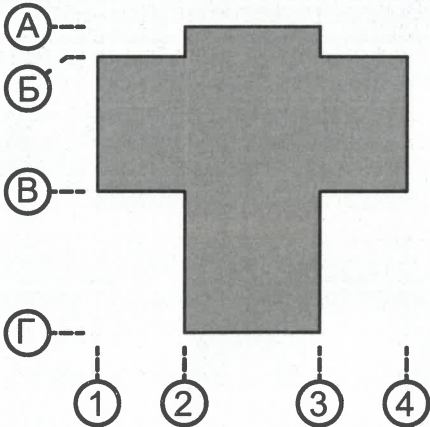

Ситуационный план

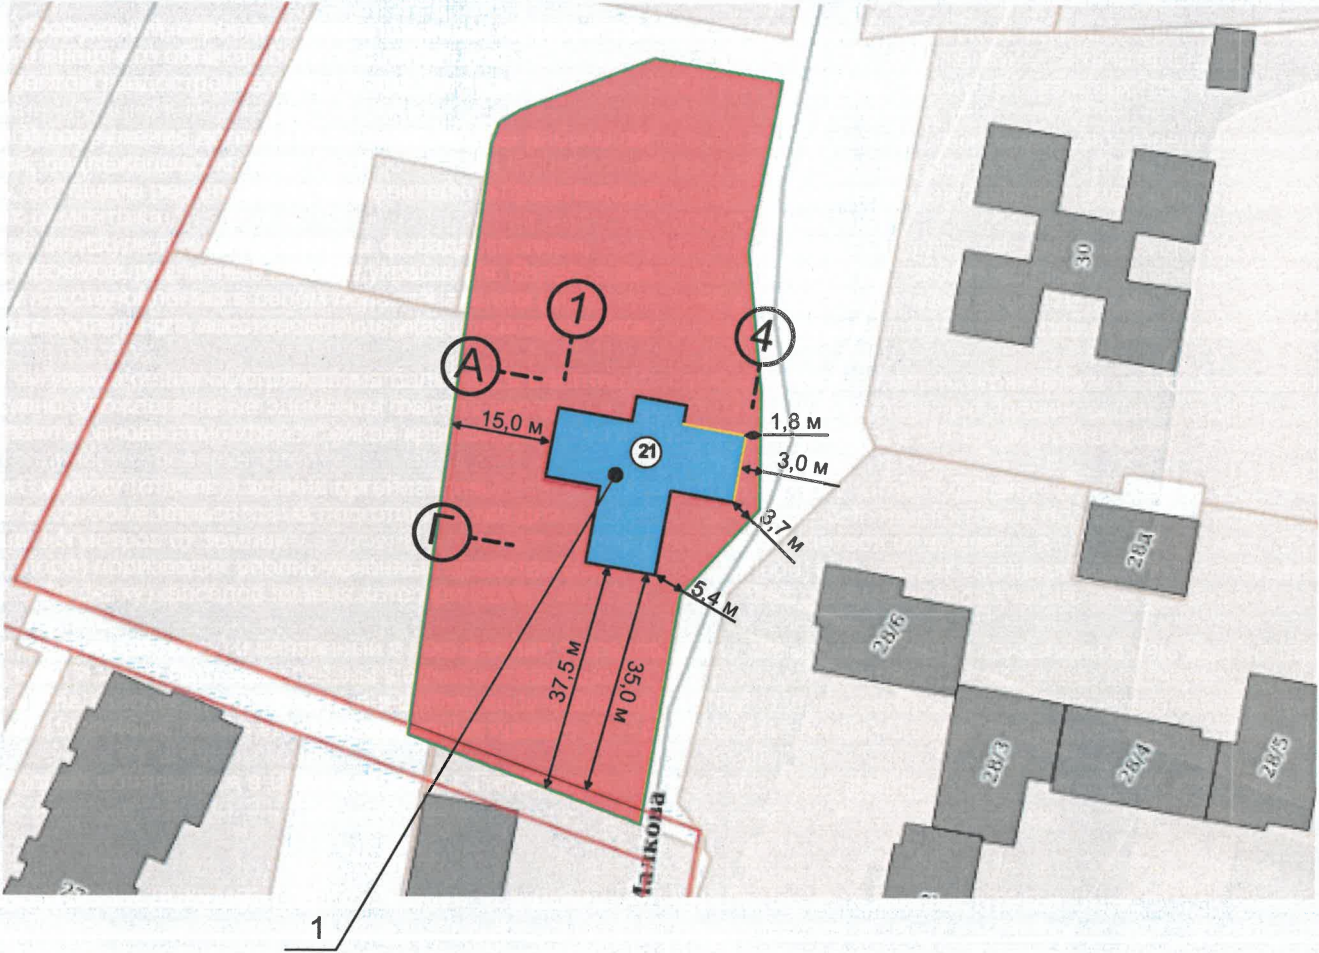

Условные обозначения

- 1 Многоквартирный жилой дом по адресу: г. Пермь, Дзержинский район, улица Малкова, № 28
- Фасады с местами размещения средств размещения, информации рекламных конструкций
- Земельный участок с кадастровыми номерами 59:01:4415031:19
- Красные линии
- А - Условная координационная ось
- М Расстояние от Объекта до границ земельного участка и/или красных линий

Примечание:

- Красные линии взяты с сайта <https://isogd.gorodperm.ru>
- Границы з.у. и его номер приведены с сайта <https://nspd.gov.ru>

СОГЛАСОВАНО
Заместитель начальника ДГА
главный архитектор
Карасев С.А.
« 25 » 11 20 25 г.

						281-03-2025-AP			
						Колерный паспорт по улице Малкова дом № 28, Дзержинского района г.Перми.			
Изм.	Кол.уч	Лист	Недок	Подпись	Дата	Многоквартирный жилой дом	Стадия	Лист	Листов
Разраб.	Августов. А.М				11.2025		П	2	
						Общие данные (продолжение)			
Н.контр.	Августов. А.М				11.2025	ИП Шмидт А. А.			

Боковой и главный фасады



Главный и боковой фасады



Боковой фасад



Боковой и дворовой фасады



Дворовой фасад



Дворовой фасад




Боковой и дворовой фасад



Фотофиксация выполнена: октябрь 2025 года

СОГЛАСОВАНО
Заместитель начальника ДГА
- главный архитектор
« 25 » 11 20 25 г.

						281-03-2025-AP			
						Колерный паспорт по улице Малкова дом № 28, Дзержинского района г.Перми.			
Изм.	Кол.уч	Лист	Недок	Подпись	Дата	Многоквартирный жилой дом	Стадия	Лист	Листов
Разраб.		Августов. А.М			11.2025		П	3	
Н.контр.		Августов. А.М			11.2025	Существующее состояние фасадов (фотофиксация).	ИП Шмидт А. А.		

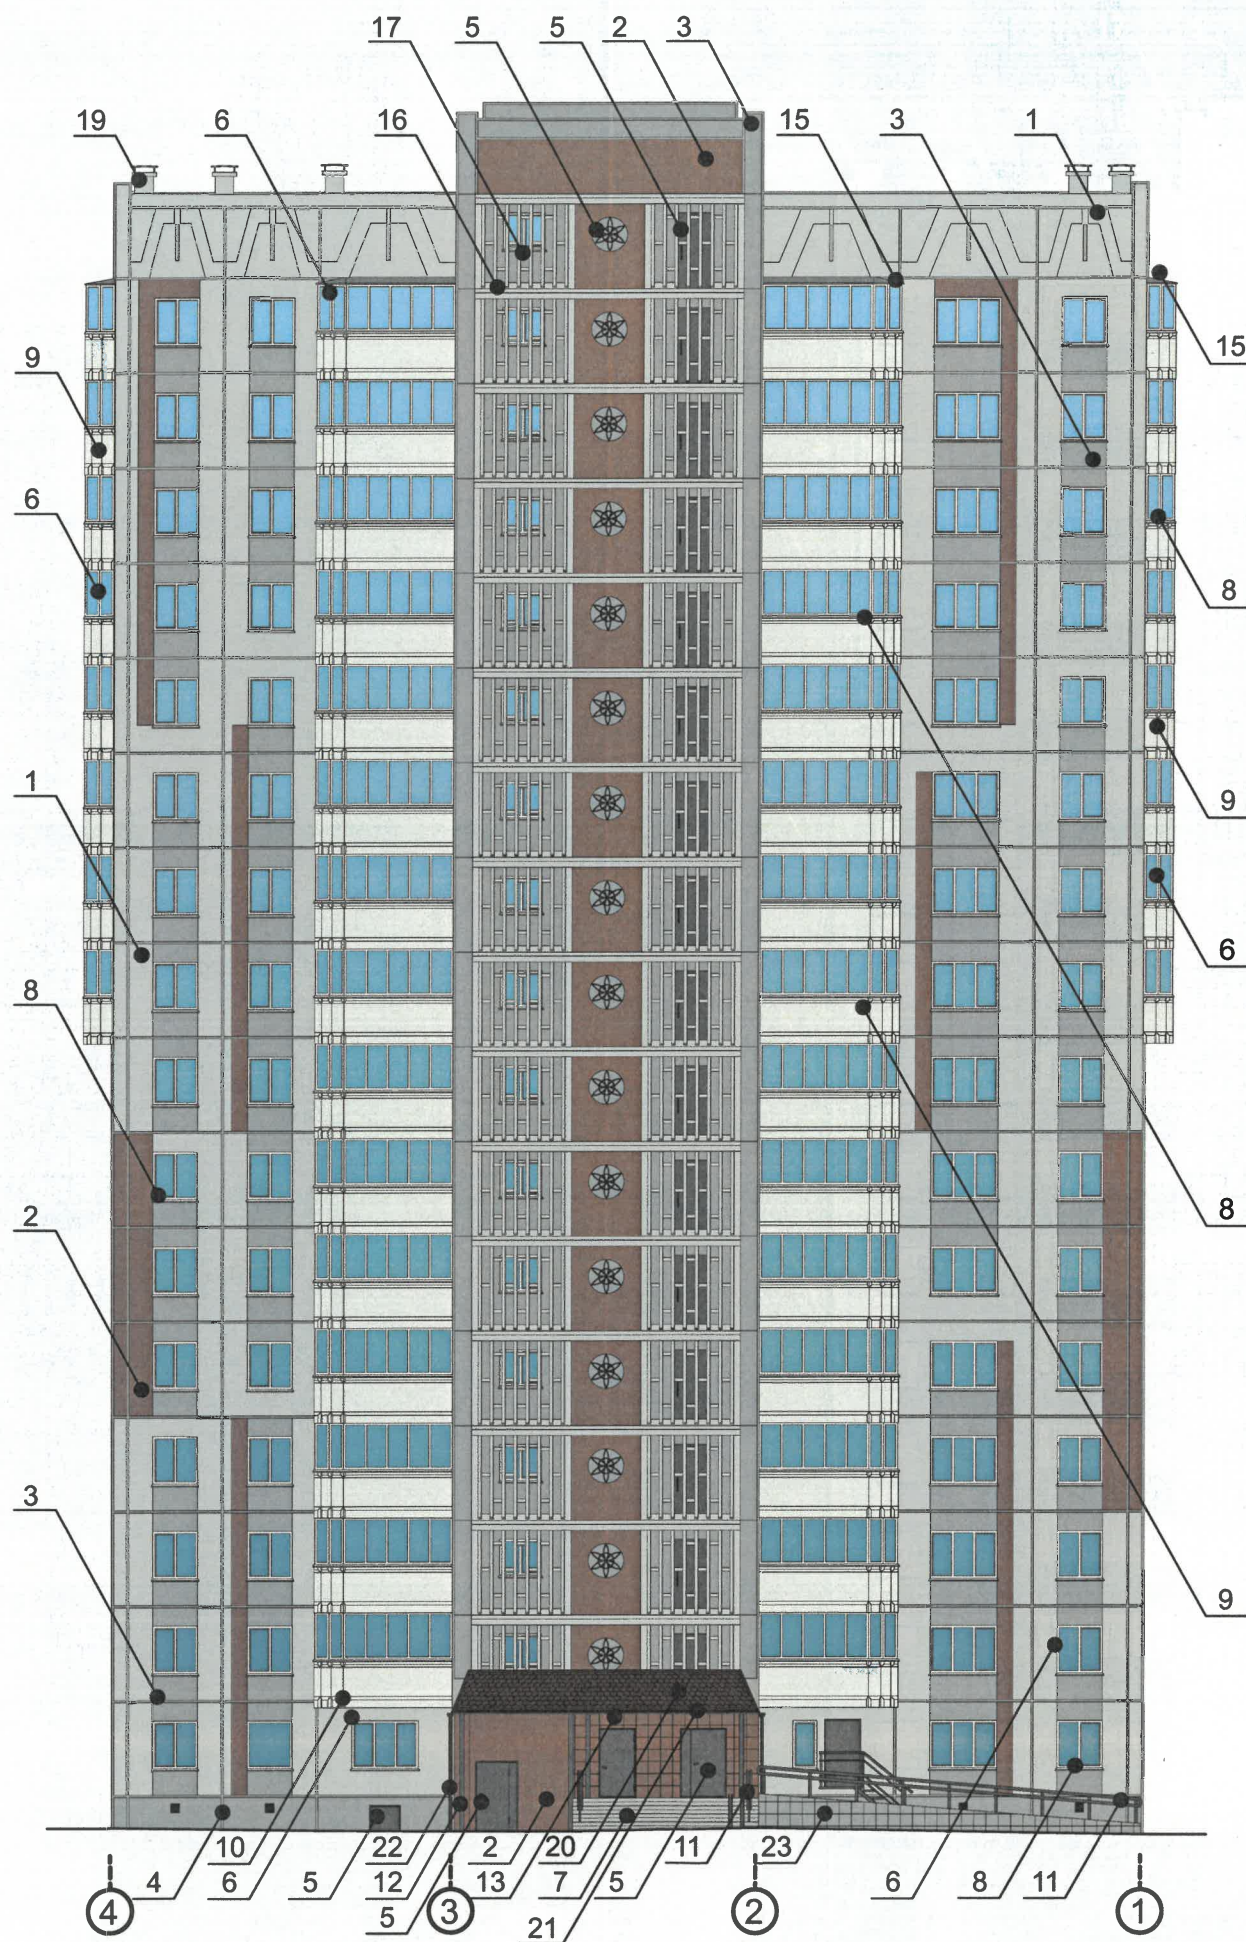


Примечание

1. В случае, если наружные лестницы при дополнительно устроенных входах в общественные помещения здания выходят за границы предоставленного земельного участка и красные линии квартала, то устройство дополнительных или переустройство существующих входных групп требует получения разрешения в установленном порядке.
2. Требования к входным группам установлены пунктом 11.7 Правил благоустройства территории города Перми, утвержденных Решением Пермской городской Думы от 15.12.2020 № 277.
3. При размещении новой входной группы, изменении входной группы при проведении реконструкции, капитального ремонта здания, строения, сооружения требуется разработка проекта колерного паспорта.
4. Размещение входных групп, расположенных в границах территорий достопримечательных мест на территории города Перми, должно соответствовать требованиям, установленным органом охраны объектов культурного наследия.
5. Требования к входным группам, расположенным в границах территорий общего пользования, за исключением входных групп, расположенных в границах территорий достопримечательных мест:
 - архитектурные элементы входных групп (крыльца, входная площадка, ступени, лестницы, ограждения, парапеты, роллетные системы (рольставни), козырьки, приямки, пандусы или подъемные устройства для маломобильных групп населения) должны быть выполнены параллельно фасаду здания, строения, сооружения на расстоянии не более чем 1,5 м от фасада здания, строения, сооружения и при условии сохранения ширины пешеходной зоны (тротуара) не менее 2 м;
 - размер входной площадки - 1,5 м x 1,85 м;
 - входная группа (приямок) в подвальное или полуподвальное помещение должна быть выполнена параллельно фасаду здания, строения, сооружения с лестницей на расстоянии не более чем 1,5 м от фасада здания, строения, сооружения. По периметру входной группы (приямка) устраивается парапет высотой не более 0,5 м, над входной группой (приямком) устанавливается козырек с водоотводом;
 - на высоте более 0,72 м от уровня земли входная группа должна быть выполнена за счет внутреннего пространства здания, строения, сооружения.
6. Ступени и входная площадка входных групп должны иметь противоскользящее покрытие или полосы.
7. На одном из торцов входной площадки может быть предусмотрен пандус или подъемное устройство для маломобильных групп населения.
8. Наружная кнопка вызывного устройства должна быть размещена в начале заезда на пандус или при входе на подъемное устройство для маломобильных групп населения.

План условных координационных осей


Условные обозначения

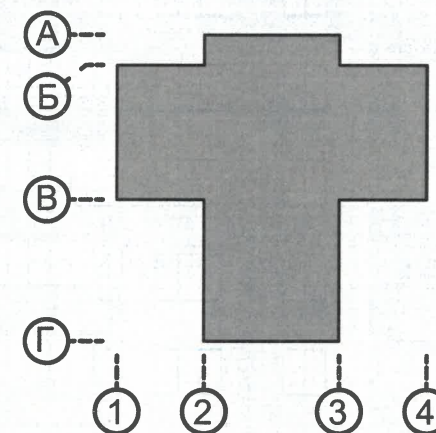

- 1 - Выноска и номер позиции согласно ведомости отделки фасадов на листе 1
- А - Условная координационная ось

СОГЛАСОВАНО
Заместитель начальника ДГА
- главный архитектор
Карасев С.А.
« 25 » 11 2025 г.

						281-03-2025-AP			
						Колерный паспорт по улице Малкова дом № 28, Дзержинского района г.Перми.			
Изм.	Кол.уч.	Лист	№док	Подпись	Дата	Многоквартирный жилой дом	Стадия	Лист	Листов
Разраб.	Августов. А.М				11.2025		П	4	
Н.контр.	Августов. А.М				11.2025	Фасад в осях 4 - 1	ИП Шмидт А. А.		

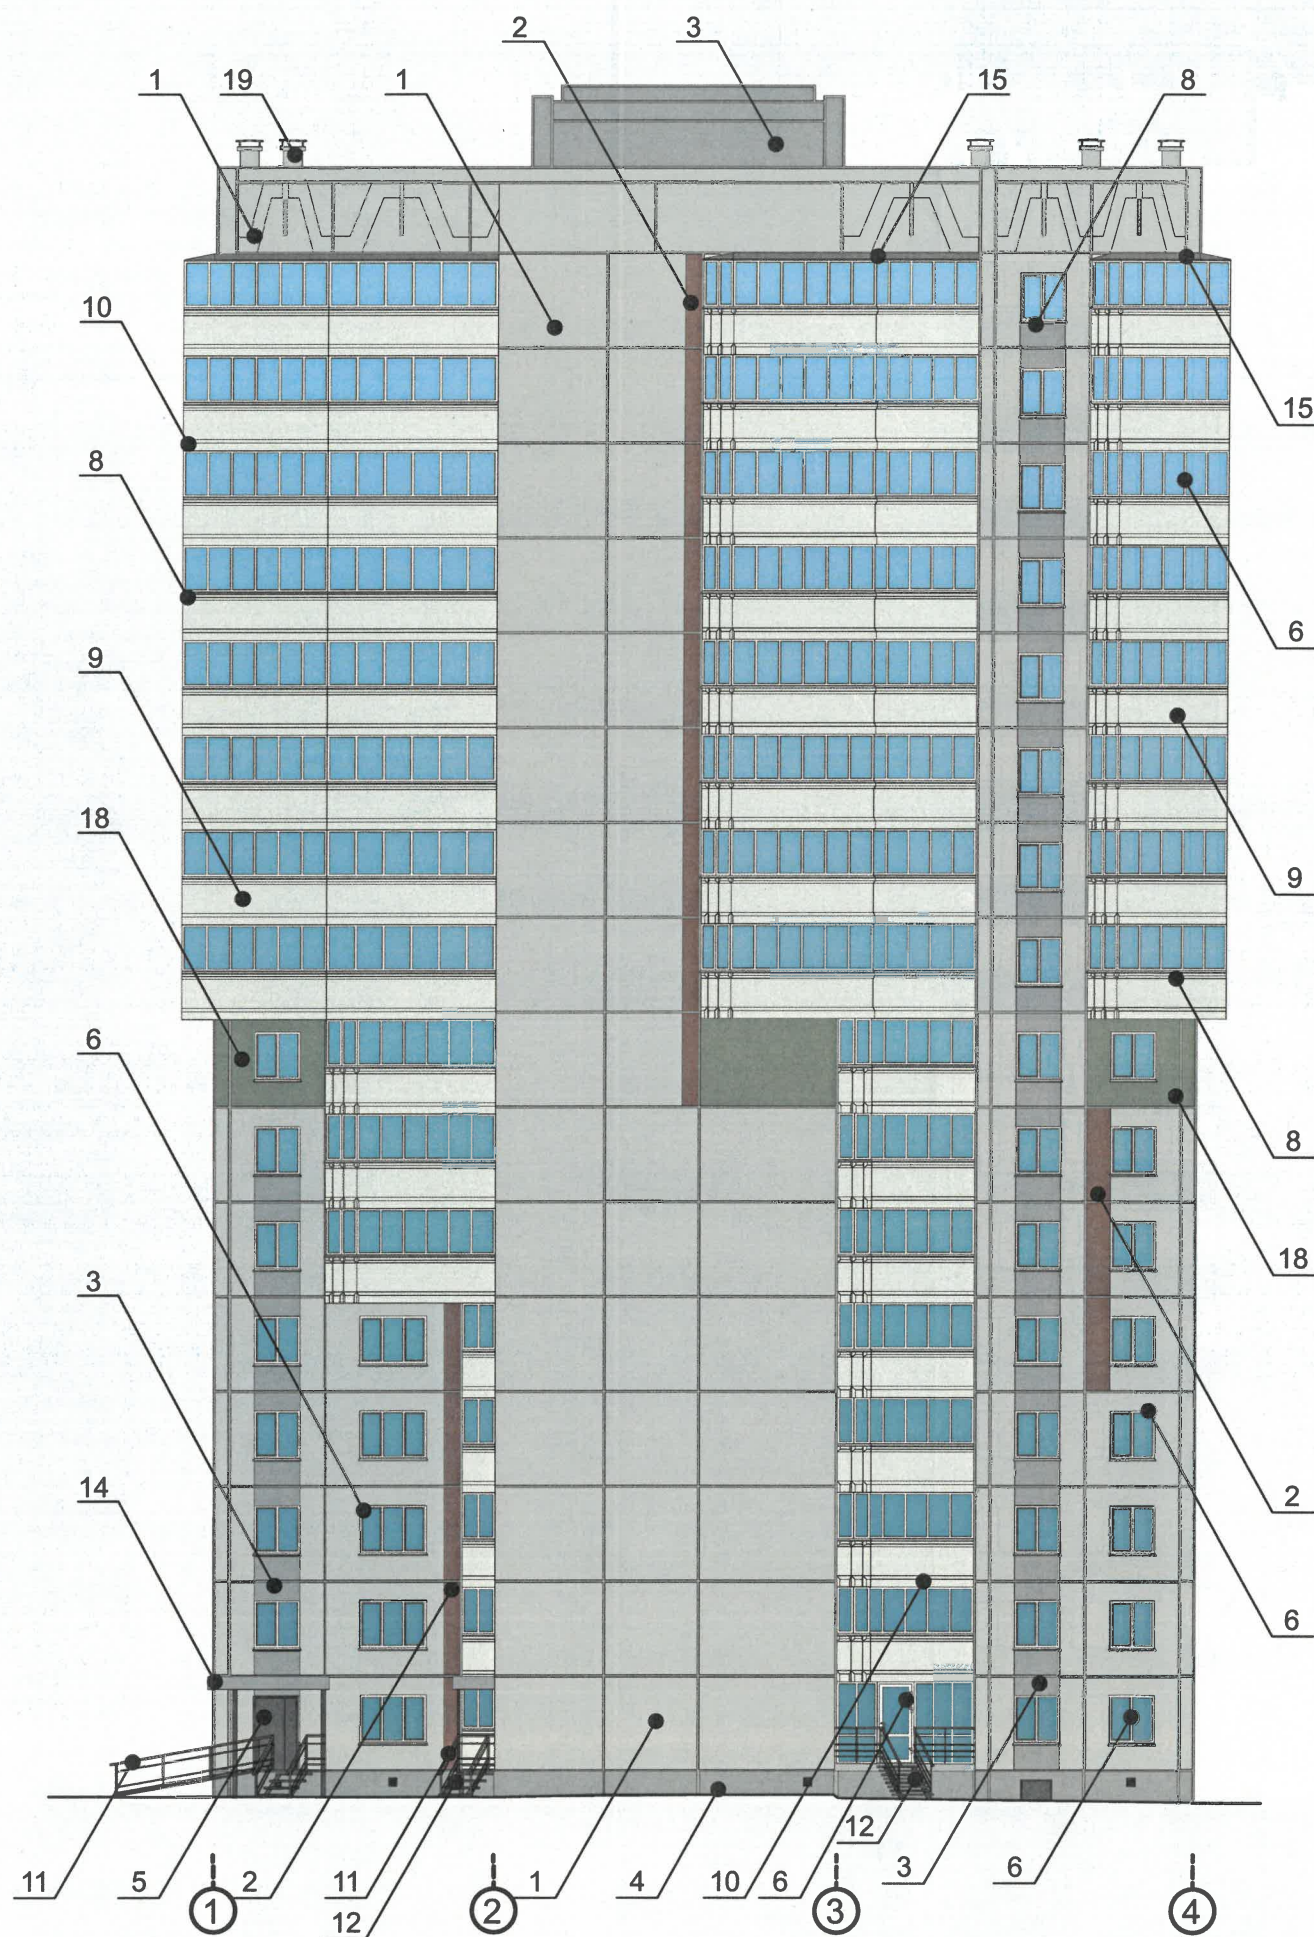


Примечание

1. Требования к размещению наружных блоков систем кондиционирования, маскирующих ограждений наружных блоков систем кондиционирования (далее – маскирующие ограждения) на фасадах капитальных объектов установлены пунктом 11.9 Правил благоустройства территории города Перми, утвержденных решением Пермской городской Думы от 15.12.2020 № 277 (далее – Правила), в частности, на фасадах капитальных объектов, расположенных в границах городского центра, а также расположенных на территориях, выходящих на улицы особого градостроительного значения-магистралей городского значения, наружные блоки систем кондиционирования размещаются следующими способами:
 - на главных и (или) боковых фасадах капитальных объектов с использованием маскирующих ограждений;
 - внутри балкона, лоджии, не превышая верхнюю высотную отметку ограждения балкона, лоджии;
 - в специально оборудованных для этих целей местах, нишах, предусмотренных проектной документацией при строительстве, реконструкции, капитальном ремонте капитального объекта, с использованием маскирующих ограждений;
 - под лестницей входной группы с использованием маскирующих ограждений;
 - в окнах подвального (цокольного) этажа без выхода за плоскость фасада;
 - на крышах капитальных объектов;
 - в арочных проездах на высоте не менее 3,0 метра от поверхности земли с соблюдением единой горизонтальной оси с использованием маскирующих ограждений;
 - под оконными проемами с использованием маскирующих ограждений с соблюдением единой горизонтальной и вертикальной осей.
2. Маскирующие ограждения на фасадах капитальных объектов должны быть выполнены в виде экранов, решеток, корзин, состоящих из передней и боковых панелей, выполненных из горизонтальных реек: ширина рейки - не менее 0,03 м и не более 0,06 м, расстояние между ближайшими рейками - не менее 0,03 м и не более 0,06 м; в цвет части фасада капитального объекта, указанный в колерном паспорте капитального объекта, на которой размещаются маскирующие ограждения.
3. Требования к размещению наружных блоков систем кондиционирования на дворовых фасадах капитальных объектов не устанавливаются.
4. Требования к размещению наружных блоков систем кондиционирования, маскирующих ограждений на фасадах капитальных объектов, расположенных на территориях, не входящих в границы городского центра, а также на территориях, не выходящих на улицы особого градостроительного значения-магистралей городского значения, не устанавливаются, за исключением случая, предусмотренного подпунктом 11.9.7 Правил (после проведения Капитального ремонта наружные блоки систем кондиционирования, маскирующие ограждения подлежат размещению в соответствии с подпунктами 11.9.1-11.9.5 Правил).
5. Размещение наружных блоков систем кондиционирования не должно нарушать законные интересы собственников жилых помещений в непосредственной близости с оборудованием.
6. В соответствии со статьей 36 Жилищного кодекса Российской Федерации собственниками помещений в многоквартирном доме решение о возможности или невозможности размещения наружных блоков кондиционеров на фасадах многоквартирного дома может быть принято на общем собрании собственников помещений данного многоквартирного дома.

План условных координационных осей


Условные обозначения

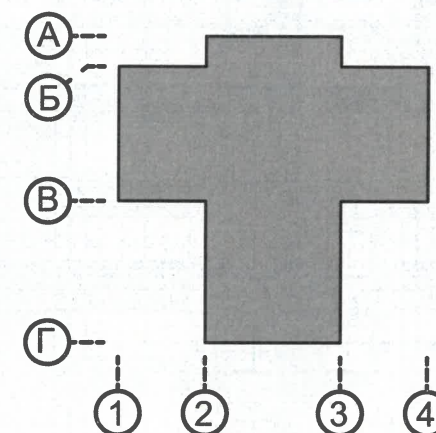


- 1 - Выноска и номер позиции согласно ведомости отделки фасадов на листе 1
- A - Условная координационная ось

СОГЛАСОВАНО
Заместитель начальника ДГА
- главный архитектор
Карасьев С.А.
« 25 » 11 20 25 г.

						281-03-2025-AP			
						Коперный паспорт по улице Малкова дом № 28, Дзержинского района г.Перми.			
Изм.	Кол.уч	Лист	№ док	Подпись	Дата	Многоквартирный жилой дом	Стадия	Лист	Листов
Разраб.	Августов. А.М				11.2025		П	5	
Н.контр.	Августов. А.М				11.2025	Фасад в осях 1 - 4	ИП Шмидт А. А.		

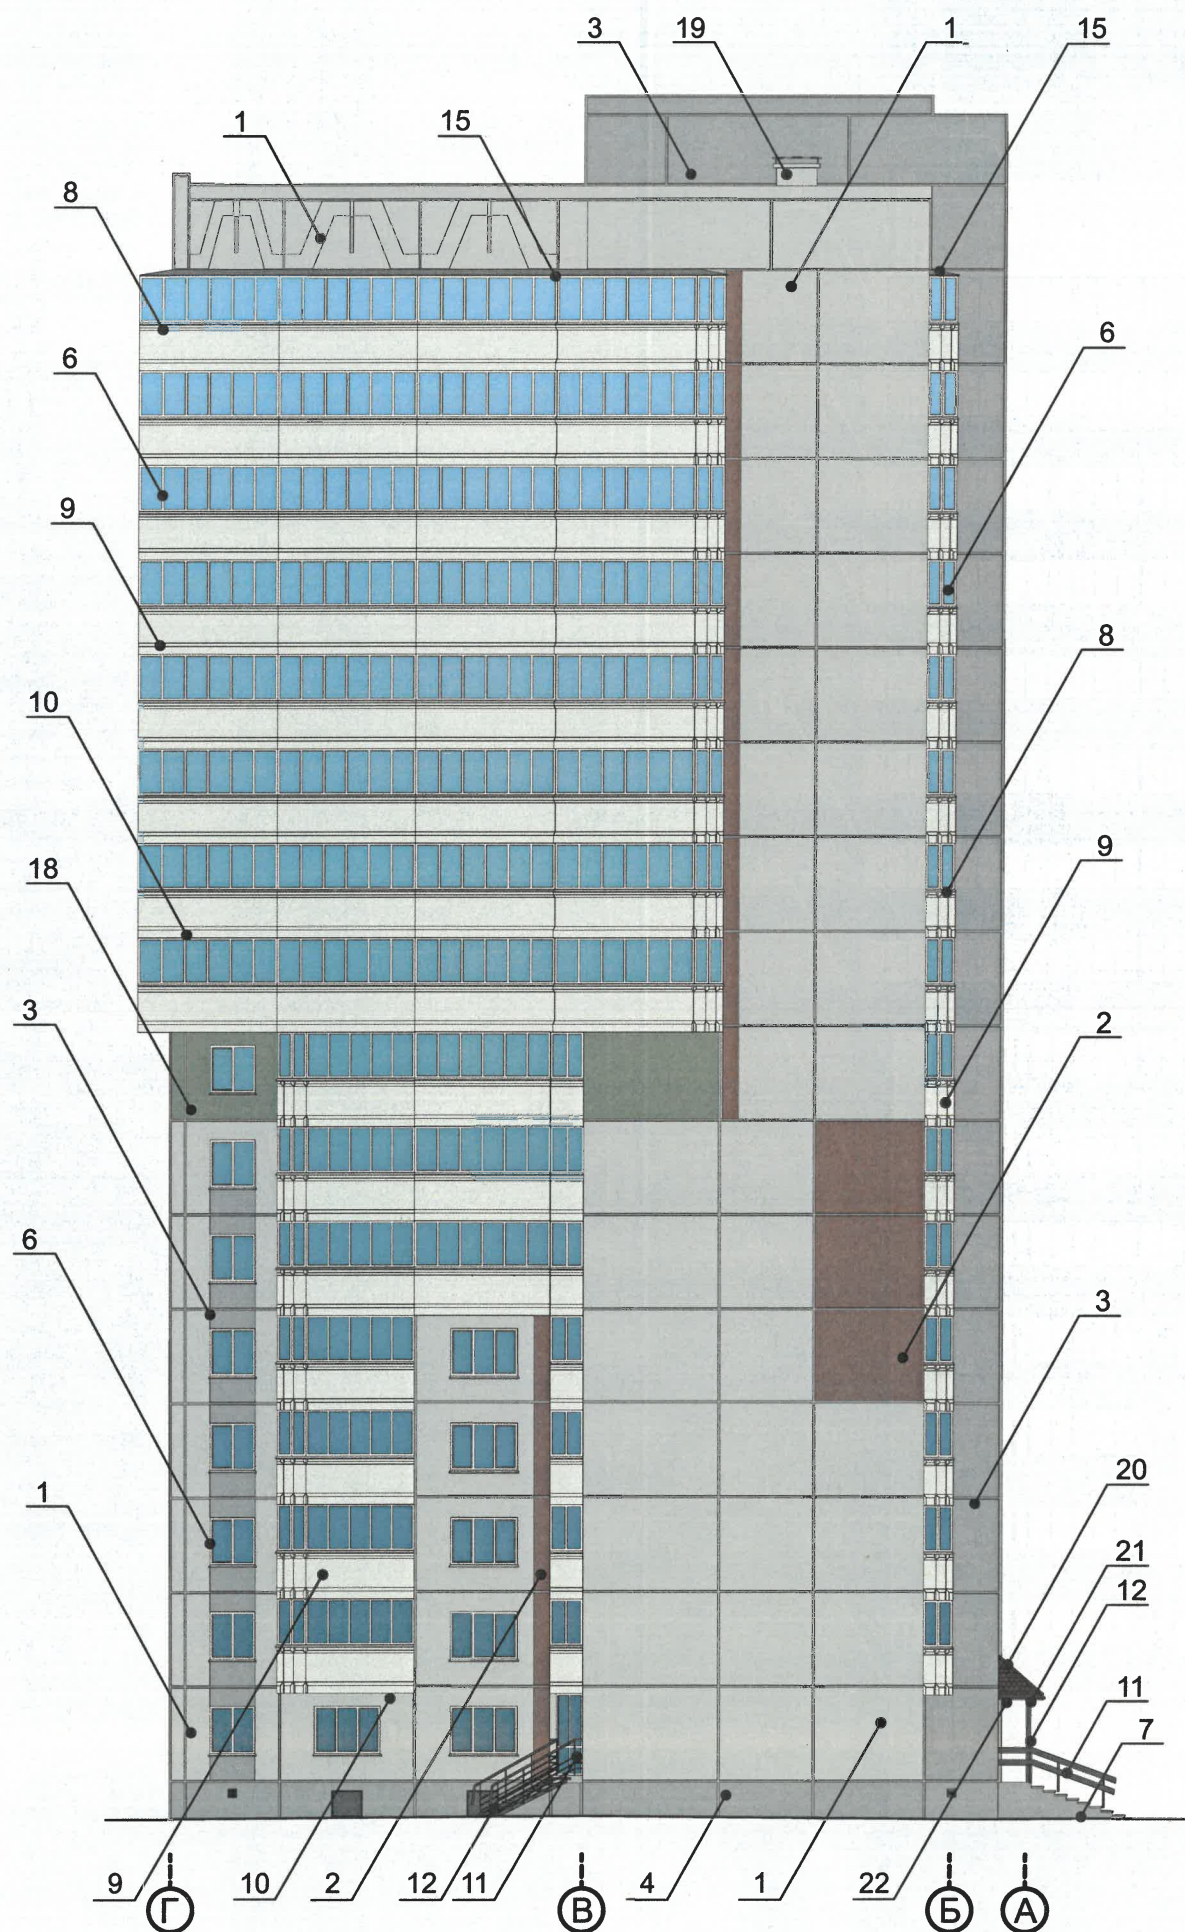

План условных координационных осей

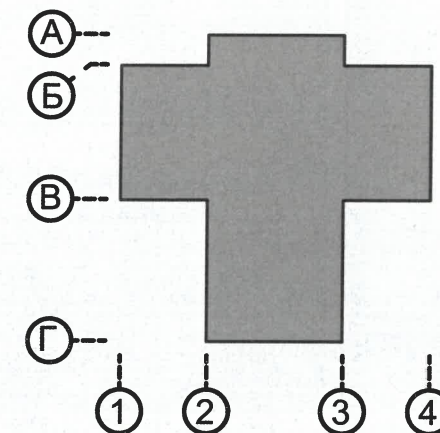


Условные обозначения

1 - Выноска и номер позиции согласно ведомости отделки фасадов на листе 1


А - Условная координационная ось

Примечание:


1. Условия устройства и переустройства входных групп см.лист 5
2. Условия размещения систем кондиционирования см.лист 6

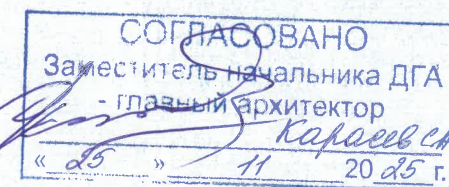

						281-03-2025-AP			
						Колерный паспорт по улице Малкова дом № 28, Дзержинского района г.Перми.			
Изм.	Кол.уч.	Лист	Недок	Подпись	Дата	Многоквартирный жилой дом	Стадия	Лист	Листов
Разраб.	Августов. А.М				11.2025		П	6	
						Фасад в осях Г - А	ИП Шмидт А. А.		
Н.контр.	Августов. А.М				11.2025				

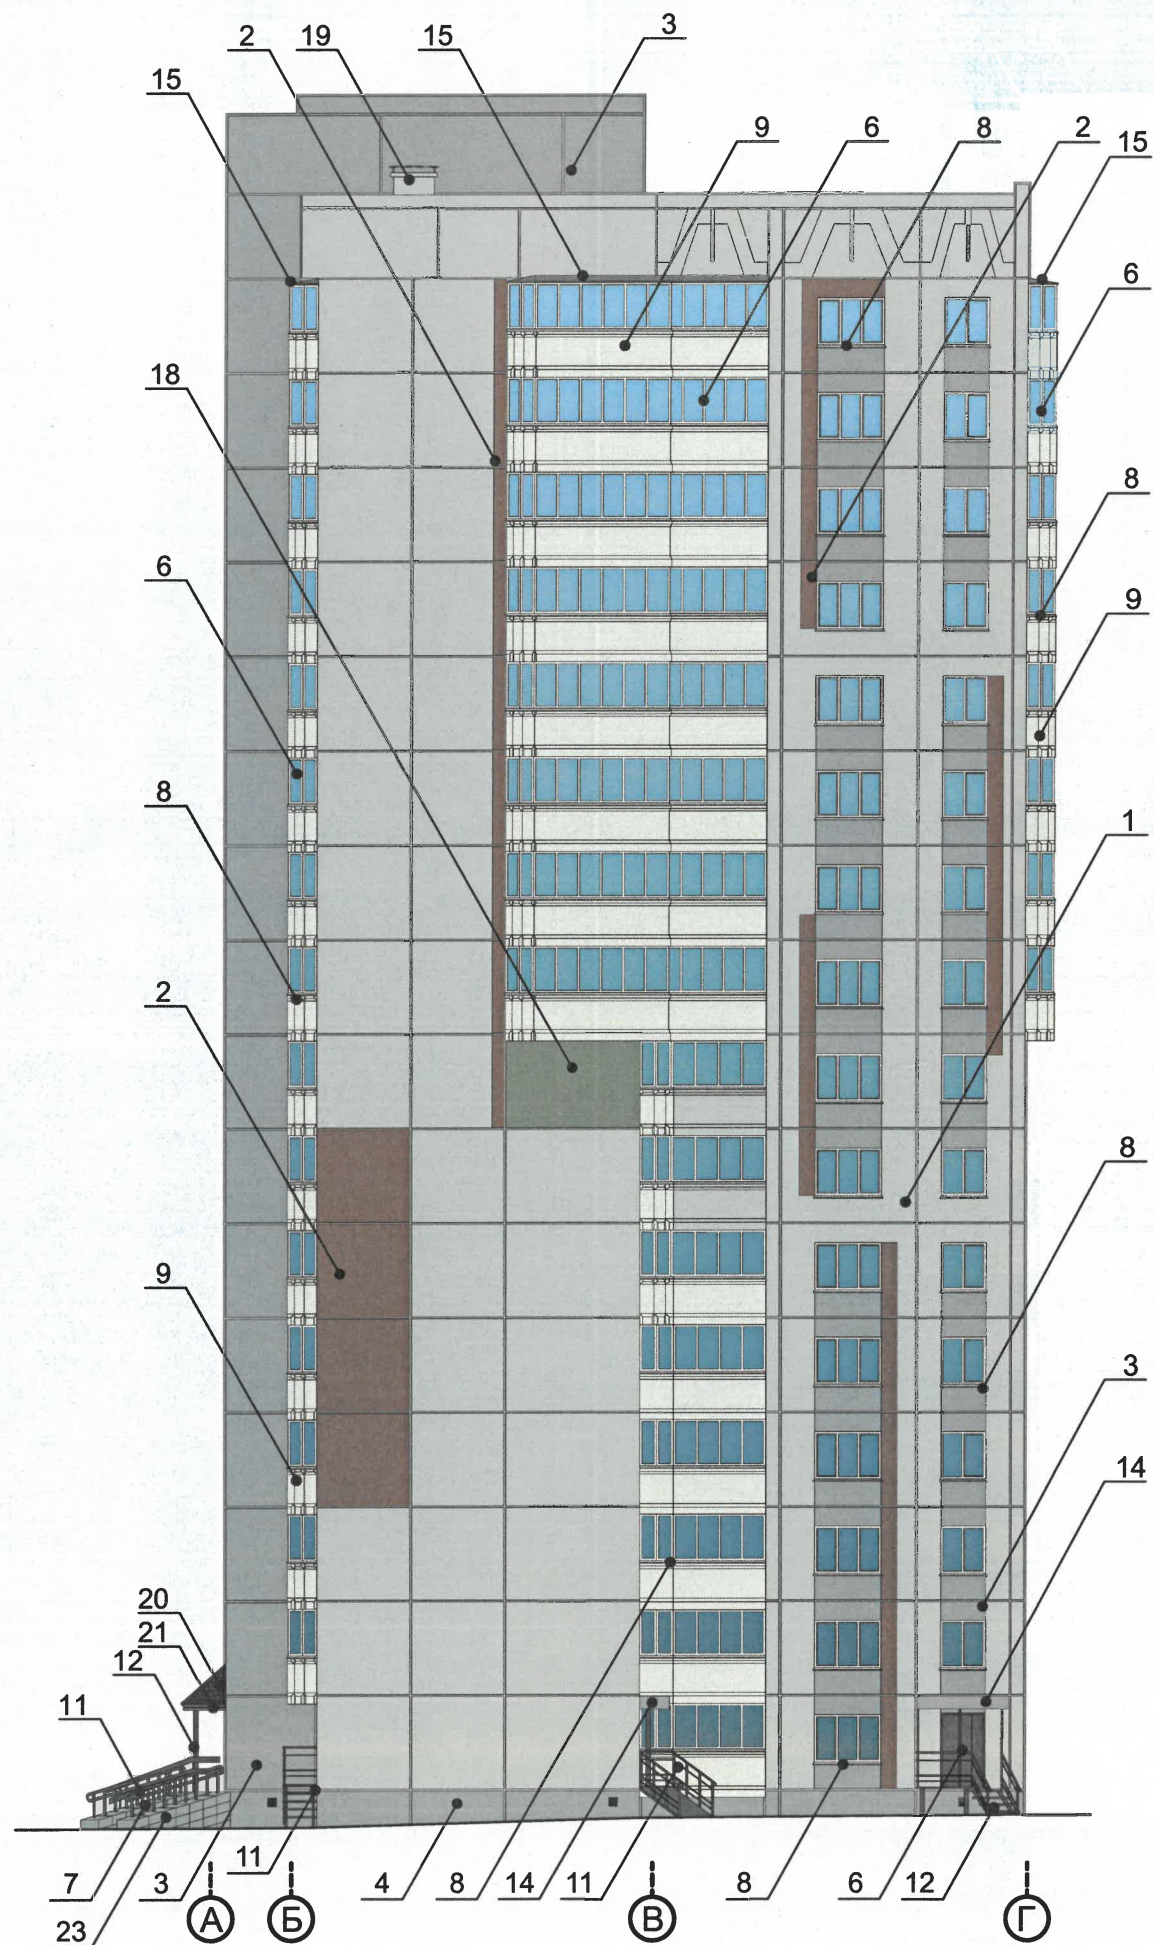

План условных координационных осей

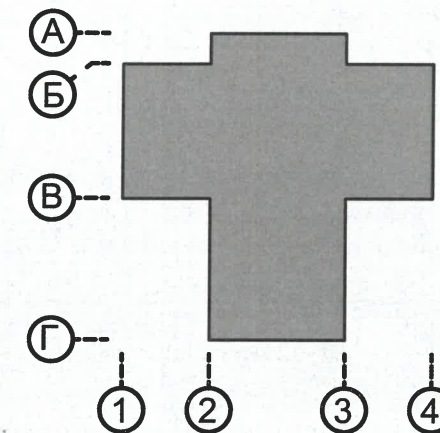


Условные обозначения

1 - Выноска и номер позиции согласно ведомости отделки фасадов на листе 1


A - Условная координационная ось

Примечание:

1. Условия устройства и переустройства входных групп см.лист 5
2. Условия размещения систем кондиционирования см.лист 6

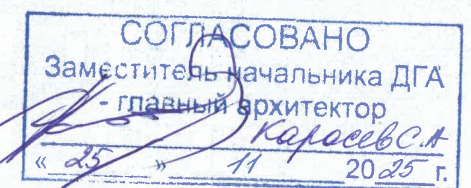

						281-03-2025-AP			
						Колерный паспорт по улице Малкова дом № 28, Дзержинского района г.Перми.			
Изм.	Кол.уч	Лист	№док	Подпись	Дата	Многоквартирный жилой дом	Стадия	Лист	Листов
Разраб.	Августов. А.М				11.2025		П	7	
Н.контр.	Августов. А.М				11.2025	Фасад в осях А - Г	ИП Шмидт А. А.		

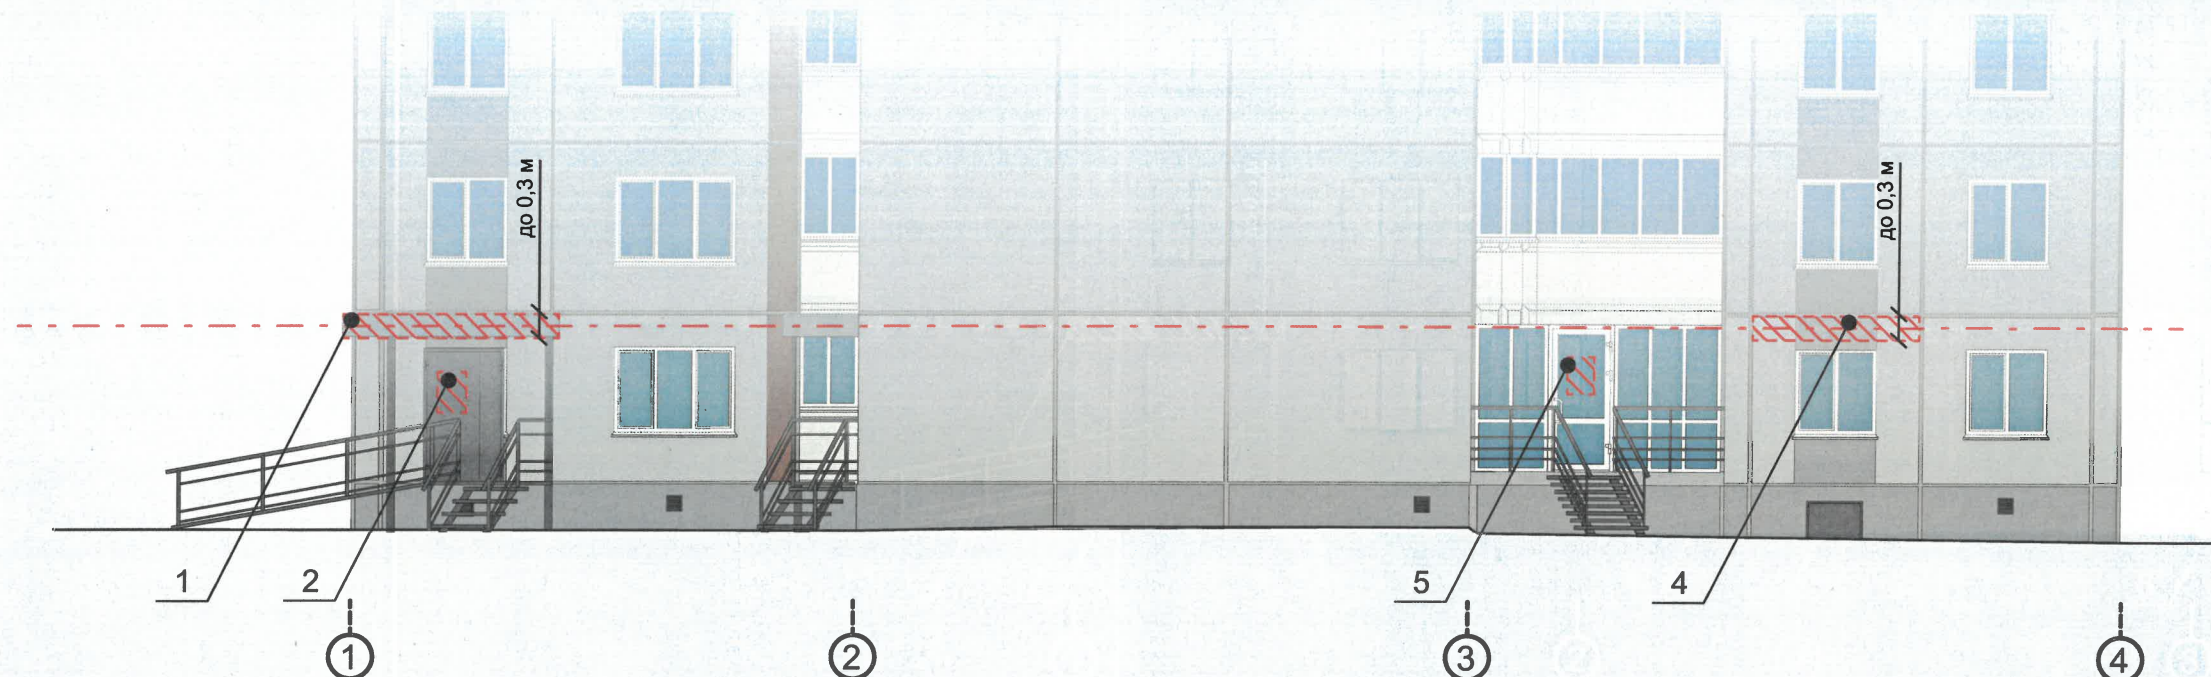

Условные обозначения



- Место допустимого размещения средств размещения информации, рекламных конструкций.




- Выноска и номер позиции согласно ведомости средств размещения информации, рекламных конструкций

- Единая горизонтальная ось средств размещения информации



- Условная координационная ось

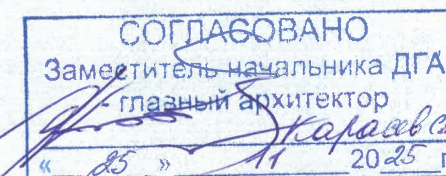

Условия размещения средств размещения информации, рекламных конструкций.

- Места размещения информации располагаются относительно условной прямой линии – единой горизонтальной оси. Местоположение оси на фасаде определяется как половина расстояния между верхним и нижним архитектурным элементом (окна, наличники, карниз, фриз и др.), выделяющимся (западающим, выступающим) из плоскости стены.
- Размещение вывесок и рекламных конструкций должно осуществляться в границах места допустимого размещения средств размещения информации, рекламных конструкций, установленных данным колерным паспортом объекта капитального строительства.
- Размещение вывесок по отношению друг к другу, их конфигурация, наполненность информацией должны соответствовать Стандартным требованиям к вывескам, их размещению и эксплуатации (далее - Стандартные требования), утвержденным Решением Пермской городской Думы от 15.12.2020 №277.
- В случае, если планируемые к размещению вывески не соответствуют Стандартным требованиям и действующему колерному паспорту, требуется внесение изменений в колерный паспорт путем разработки нового колерного паспорта.
- Максимальный размер информационных табличек – 0,5 м х 0,7 м (пункт 2.13 Стандартных требований).
- Узел крепления каждого типа объекта информации разрабатывается отдельным рабочим проектом.
- В случае размещения рекламной конструкции на фасаде здания, строения, сооружения, такая конструкция должна быть отражена в составе нового колерного паспорта, а ее размещение должно осуществляться в соответствии с действующим порядком установки эксплуатации рекламных конструкций на территории города Перми, утвержденным решением Пермской городской Думы от 27.01.2009 № 11, с последующим получением на установку и эксплуатацию рекламной конструкции в установленном порядке.
- В случае возникновения спорных ситуаций с другими организациями в отношении мест размещения нестандартных вывесок, расположенных не в границах занимаемого помещения, регулирование конфликта и окончательное решение по размещению вывесок той или иной претендующей организации в соответствии с положениями Жилищного кодекса Российской Федерации должно приниматься на собрании собственников помещений в многоквартирном доме.
- Размещение вывесок, перекрывающих оконные проемы, а также расположенных на балконах, лоджиях зданий и сооружений должно быть согласовано с собственниками помещений, к которым относится балкон и данный оконный проем.
- В случае возникновения спорных ситуаций в отношении места размещения информационной конструкции на парапете кровли/кровле/стене у кровли, регулирование конфликта и окончательное решение по размещению информационной конструкции должно приниматься на собрании собственников помещений в многоквартирном доме в соответствии с положениями Жилищного кодекса Российской Федерации.



Ведомость средств размещения информации, рекламных конструкций

№	Тип объекта, материал, способы крепления	Цвет (с указанием RAL)	Наличие подсветки
1	Вывеска - объемные буквы и /или логотипы без подложки на металлических направляющих на фризе козырька. Металл, пластик, пленки	Фирменные цвета	Внешняя или внутренняя, светодиодами
2	Информационная табличка (режимник). Одиночная (500х700). Оргстекло, пластик, металл, выклейки	Фирменные цвета	Без подсветки
3	Указатель с наименованием улицы и номером дома (здания) (пункт 11.4.2 решения Пермской городской Думы от 15.12.2020 № 277). Пластик, металл.	Синий: R-(0), G-(20), B-(120); белый	Возможна подсветка
4	Вывеска - объемные буквы и /или логотипы без подложки на металлических направляющих на стене здания. Металл, пластик, пленки	Фирменные цвета	Возможна подсветка
5	Информационная табличка (режимник). Одиночная (500х700). Не сплошная выклейка буквенными, цифровыми символами (знаками) из декоративной пленки	Фирменные цвета	Без подсветки

Примечание

Узел крепления средств размещения информации, схемы компоновки см. лист 9


						219-06-2024-AP		
						Колерный паспорт по улице Малкова дом № 28, Дзержинского района г.Перми.		
Изм.	Кол.уч	Лист	№ док	Подпись	Дата	Многоквартирный жилой дом	Стадия	Лист
Разраб.	Августов. А.М				11.2025		П	8
						Размещение средств размещения информации, рекламных конструкций. Фасад в осях 1 - 4	ИП Шмидт А. А.	
Н.контр.	Августов. А.М				11.2025			

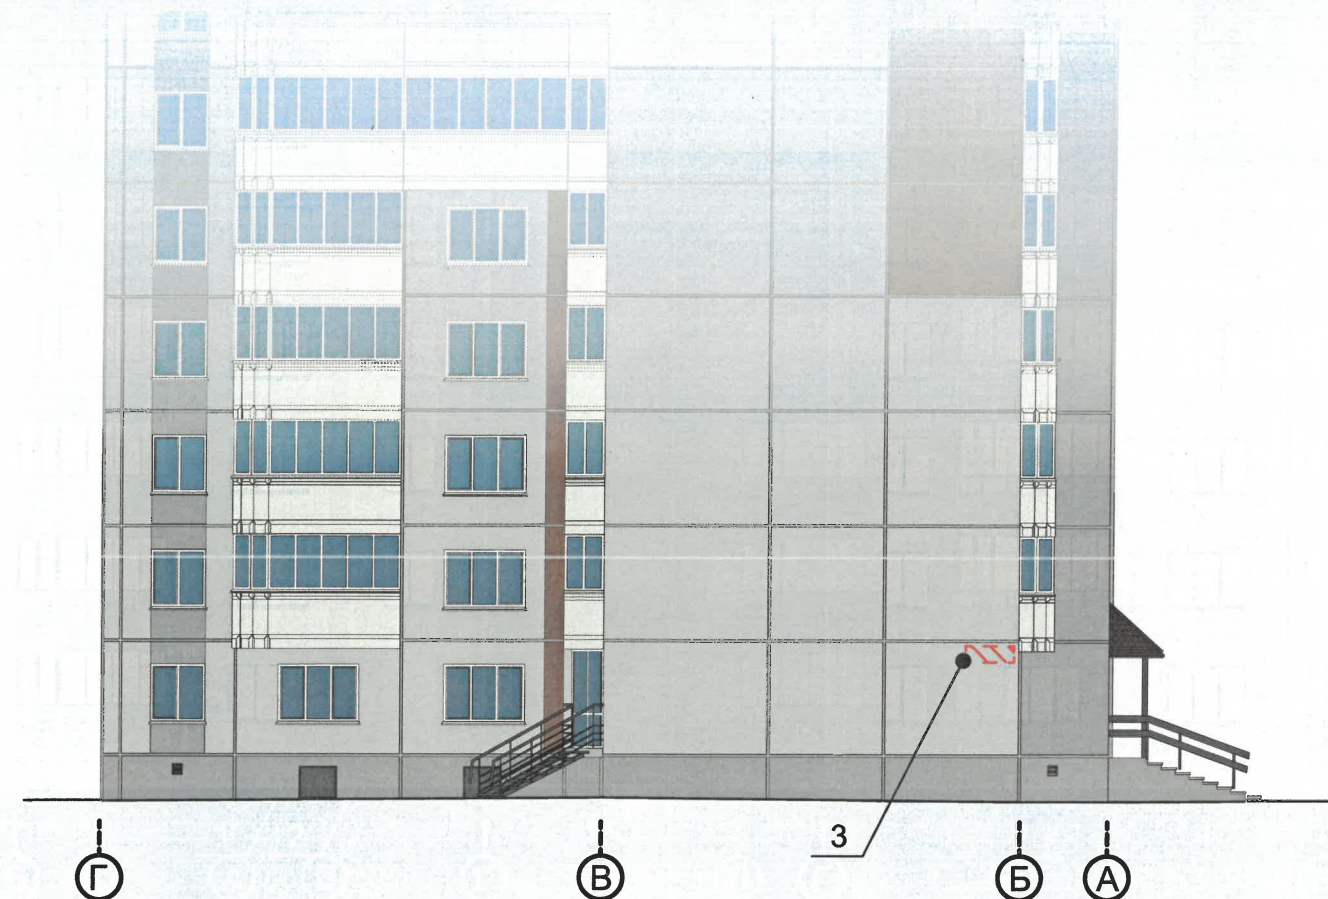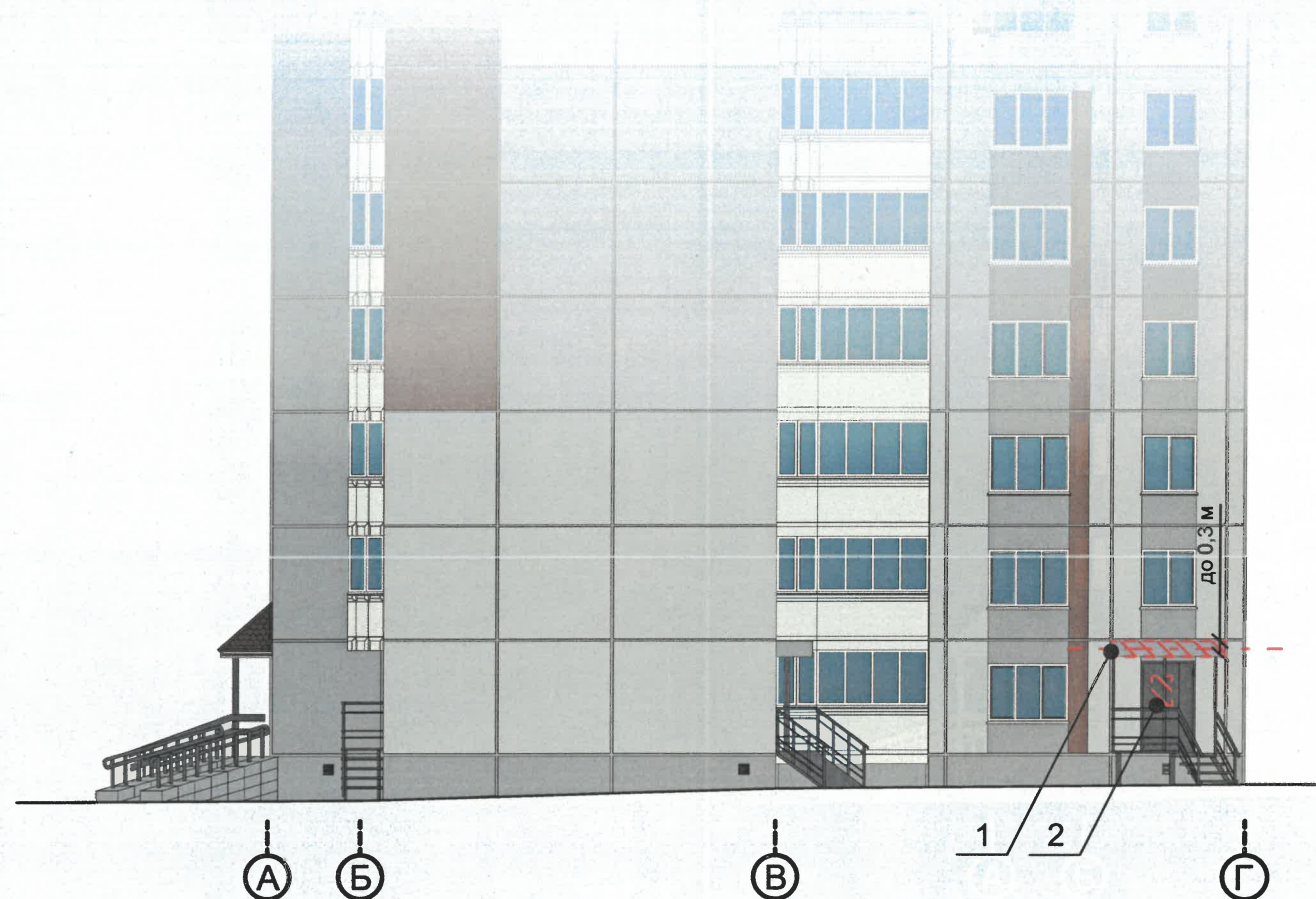


Примечание

Ведомость средств размещения информации, рекламных конструкций, условия размещения средств размещения информации, рекламных конструкций см. лист 8

Узел крепления средств размещения информации на стене здания

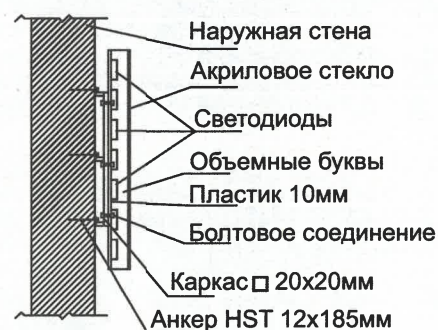

Схемы компоновки объемных букв и/или логотипов, относительно оси и места размещения средств размещения информации

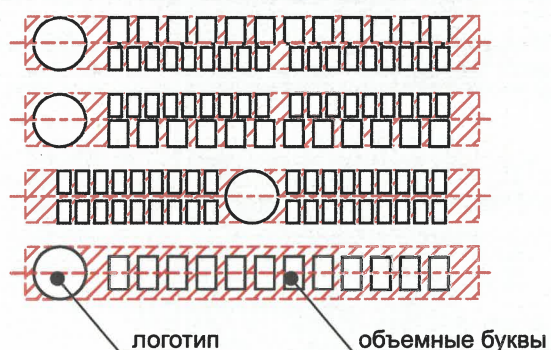

Условные обозначения



- Место допустимого размещения средств размещения информации, рекламных конструкций.



- Единая горизонтальная ось средств размещения информации



- Выноска и номер позиции согласно ведомости средств размещения информации, рекламных конструкций



- Условная координационная ось



						219-06-2024-AP			
						Колерный паспорт по улице Малкова дом № 28, Дзержинского района г.Перми.			
Изм.	Кол.уч.	Лист	Недок	Подпись	Дата	Многоквартирный жилой дом	Стадия	Лист	Листов
Разраб.		Августов. А.М			11.2025		П	9	
Н.контр.		Августов. А.М			11.2025	Размещение средств размещения информации, рекламных конструкций. Боковые фасады в осях А- Г, Г - А	ИП Шмидт А. А.		

Позиция согласно ведомости отделки фасадов	Координаты цвета RAL 9018	C:	10	
1, 16, 17, 19		M:	0	
		Y:	10	
		K:	20	
		R:	207	
		G:	211	
		B:	205	

Позиция согласно ведомости отделки фасадов	Координаты цвета RAL 6011	C:	70	
18		M:	30	
		Y:	70	
		K:	5	
		R:	102	
		G:	130	
		B:	91	

Позиция согласно ведомости отделки фасадов	Координаты цвета RAL 7042	C:	30	
3, 4, 7, 14, 23		M:	10	
		Y:	20	
		K:	40	
		R:	143	
		G:	150	
		B:	149	

Позиция согласно ведомости отделки фасадов	Координаты цвета RAL 7011	C:	40	
5, 11, 12		M:	10	
		Y:	20	
		K:	80	
		R:	85	
		G:	93	
		B:	97	

Позиция согласно ведомости отделки фасадов	Координаты цвета RAL 9003	C:	0	
6, 8, 21		M:	0	
		Y:	0	
		K:	0	
		R:	244	
		G:	248	
		B:	244	

Позиция согласно ведомости отделки фасадов	Координаты цвета RAL 9010	C:	0	
9, 10		M:	0	
		Y:	5	
		K:	0	
		R:	247	
		G:	249	
		B:	239	

Позиция согласно ведомости отделки фасадов	Координаты цвета RAL 7005	C:	30	
15		M:	10	
		Y:	20	
		K:	60	
		R:	107	
		G:	113	
		B:	111	

Позиция согласно ведомости отделки фасадов	Координаты цвета RAL 8024	C:	30	
2, 13		M:	60	
		Y:	70	
		K:	40	
		R:	121	
		G:	85	
		B:	60	

Позиция согласно ведомости отделки фасадов	Координаты цвета RAL 8017	C:	60	
20, 22		M:	80	
		Y:	80	
		K:	80	
		R:	68	
		G:	50	
		B:	45	

--	--	

Примечание

Цвета в международном стандарте RAL и цветовых моделях CMYK, RGB приведены с сайта <https://colorscheme.ru/> (каталог цветов RAL CLASSIC, RAL DESIGN).

СОГЛАСОВАНО
Заместитель начальника ДГА
- главный архитектор
« 25 » 11 20 25 г.
Карасев С.А.

						281-03-2025-AP			
						Колерный паспорт по улице Малкова дом № 28, Дзержинского района г.Перми.			
Изм.	Кол.уч	Лист	Недок	Подпись	Дата	Многоквартирный жилой дом	Стадия	Лист	Листов
Разраб.		Августов. А.М			11.2025		П	10	
						Эталоны колеров	ИП Шмидт А. А.		
Н.контр.		Августов. А.М			11.2025				