Индивидуальный предприниматель Носков А. А.

№ 059-22-01-26-1317 от 03.07.2026

Заказчик: ООО «Автопрестиж-Полюс»

ПАСПОРТ ВНЕШНЕГО ОБЛИКА (КОЛЕРНЫЙ ПАСПОРТ) ОБЪЕКТА КАПИТАЛЬНОГО СТРОИТЕЛЬСТВА

(за исключением объектов, строительство которых не завершено)
(далее - колерный паспорт)

АДРЕС ОБЪЕКТА: г. Пермь, административный район Ленинский, улица Маршала Жукова, здание (строение) № 51

024-05-2026-ОФ

ПЕРМЬ, 2026 г.

Ведомость чертежей, отображающих архитектурные решения

ЛИСТ	НАИМЕНОВАНИЕ	ПРИМЕЧАНИЯ
1-2	Общие данные	
3-4	Существующее состояние фасадов	
5-6	Главный фасад	
7	Главный фасад	
8	Дворовой фасад	
9	Боковой фасад	
10	Размещение средств размещения информации, рекламных конструкций	
11	Эталоны колеров	

Ведомость отделки фасадов

ПОЗ.	ЭЛЕМЕНТ ФАСАДА	ЭТАЛОН ЦВЕТА	ОБОЗНАЧ.	ВИД ОТДЕЛКИ	ПРИМ.
1	Цоколь		RAL 7035	искусственный камень	
2	Поле стен, тип 1		RAL 7035	композитные панели	
3	Поле стен, тип 2		RAL 7035	штукатурка, окраска	
4	Вентиляционные решетки		RAL 7035	оцинкованная сталь с полимерным покрытием	
5	Фриз, тип 1		RAL 7004	композитные панели	
6	Дверные блоки, тип 2. Перила, тип 2. Металлические лестницы. Конструкция навеса		RAL 7004	металл, окраска	
7	Фриз, тип 2		RAL 9006	композитные панели	
8	Витражи. Дверные блоки, тип 1. Ворота секционные, тип 1		RAL 9006	алюминиевый профиль	
9	Отливы, тип 1		RAL 9006	оцинкованная сталь с полимерным покрытием	
10	Оконные блоки. Дверные блоки, тип 3		RAL 9003	ПВХ- или алюминиевый профиль	
11	Отливы, тип 2. Водосточная система. Ворота секционные, тип 2. Подшивы		RAL 9003	оцинкованная сталь с полимерным покрытием	
12	Кровля здания и козырьков		RAL 7024	гибкая черепица	
13	Портал. Рамка ворот. Декоративная конструкция		RAL 7043	композитные панели	
14	Парапетные планки. Вентиляционные стояки		-	оцинкованная сталь с полимерным покрытием	
15	Перила, тип 1		-	хромированная сталь	
16	Входные площадки. Лестницы. Пандусы. Отмостка		-	бетонная плитка или искусственный камень	

Пояснительная записка

Объект капитального строительства: 2-этажное нежилое здание дилерского центра - автосалона по адресу: г. Пермь, Ленинский район, ул. Маршала Жукова, 51.

Год постройки и ввода в эксплуатацию: 2006 г., 2010 г., 2024 г.

Здание в плане: многоугольное.

Наружные стены: кирпичные, витражи.

Крыша: плоская, скатная.

Ранее разработанные колерные паспорта:

1) № 059-22-01-26-630 от 05.02.2020 г. (согл. 19.02.2020 г.),

2) № 059-22-01-26-3575 от 21.07.2020 г. (согл. 22.07.2020 г.).

Нахождение в границах зон охраны объектов культурного наследия:

Здание расположено за границами зон охраны объектов культурного наследия.

Настоящим колерным паспортом: вносятся изменения в ранее разработанный колерный паспорт № 059-22-01-26-3575 от 21.07.2020 г. в части уточнения отделки и цветового решения фасадов, а также мест размещения средств размещения информации, рекламных конструкций.

Раздел «Архитектурно-художественная подсветка» настоящим колерным паспортом не разрабатывается. Освещение фасада осуществляется за счет свечения окон и вывесок.

Цветовое решение и применяемые материалы обеспечивают комплексное решение всех элементов фасадов, единство архитектурного облика здания. Средства размещения информации, рекламные конструкции не нарушат архитектурный облик здания.

Средства размещения информации, рекламные конструкции, не соответствующие типу и местам их возможного размещения, подлежат демонтажу.

В соответствии с Градостроительным кодексом Российской Федерации, решением Пермской городской Думы от 15.12.2020 г. № 277 «Об утверждении Правил благоустройства территории города Перми» и постановлением администрации города Перми от 22.02.2017 г. № 130 «Об утверждении формы и Порядка согласования паспорта внешнего облика объекта капитального строительства (колерного паспорта) объекта капитального строительства (за исключением объектов, строительство которых не завершено)» колерные паспорта либо их изменения не являются разрешительной документацией на строительство, реконструкцию объекта капитального строительства; не являются правовым основанием на устройство (переустройство, демонтаж) пристроек, навесов, козырьков и других архитектурных элементов объекта капитального строительства.

Здание обращено главным фасадом на улицу особого градостроительного значения - ул. Спешилова, установленную Правилами благоустройства территории города Перми, утвержденными решением Пермской городской Думы от 15.12.2020 г. № 277.

При проведении капитального ремонта здания в сроки, установленные пунктом 11.3 Правил благоустройства для зданий, обращенных одним из фасадов на улицу особого градостроительного значения-магистраль городского значения (не реже 1 раза в 5 лет после дня ввода в эксплуатацию капитальных объектов при строительстве, реконструкции или после дня подписания документа о приемке выполненных работ по Текущему ремонту, Капитальному ремонту капитальных объектов) необходима разработка колерного паспорта здания, предусматривающего отделку фасада и цветовое решение, соответствующие требованиям Правил благоустройства в редакции решения Пермской городской Думы от 22.10.2024 г. № 177.

СОГЛАСОВАНО
Заместитель начальника ДГА
- главный архитектор
« 30 » 10 2025 г.

Изм.	Кол.уч.	Лист	№док.	Подпись	Дата	024-05-2026-ОФ			
						Колерный паспорт здания по ул. Маршала Жукова, 51 Ленинского района г. Перми			
Разраб.		Хозяинова			05.26	Здание автосалона	Стадия	Лист	Листов
							П	1	11
						Общие данные (начало)	ИП Носков А. А., г. Пермь		
Н.контроль		Хозяинова			05.26				

Инструкция о порядке производства работ, связанных с окраской фасадов и всех наружных частей зданий, сооружений, строений, расположенных на территории города Перми

1. Окраска (отделка) фасадов и всех наружных частей зданий, сооружений, строений, расположенных на территории города Перми, может производиться лишь на основании паспорта внешнего облика объекта капитального строительства (колерного паспорта), согласованного с департаментом градостроительства и архитектуры администрации г. Перми (далее – ДГА).
2. До начала процесса окраски (отделки) здания или какого-либо сооружения должны быть произведены работы по капитальному ремонту всех без исключения его наружных частей, подлежащих окраске.
3. До начала ремонта зданий, имеющих газосветовую рекламу, сообщить рекламораспространителю о предстоящих работах на фасаде здания с целью сохранения вывесок либо их демонтажа.
4. Полуразрушенные и разрушенные архитектурные художественно-скульптурные элементы фасада: карнизы, фризы, колонны, пилястры, сандрики, кронштейны, обрамления проемов, различные лепные украшения, барельефы, мозаика, художественная роспись и т. п. подлежат обязательному восстановлению в своем первоначальном виде. Категорически запрещается производить окраску здания без предварительного восстановления указанных элементов декора фасада.
5. Металлические поверхности отдельных элементов фасада: чугунные решетки, ограждения балконов и лестниц, элементы входных групп, двери, кронштейны и прочие архитектурно-художественные элементы фасада перед окраской очищаются от грязи, ржавчины, старой краски и покрываются вновь атмосферостойкой краской для металлических поверхностей.
6. В соответствии с выданными образцами цвета (колерами) на окраску (отделку) здания организация, производящая ремонт здания, составляет пробные образцы цвета, которые наносятся на подготовленную для покраски поверхность стены в уровне 1-го этажа здания (не выше 1,5 метров от земли).
7. Проверку и согласование пробного образца цвета (выкрас колера) производит уполномоченный представитель ДГА. Без указанных проверки и согласования производить окраску (отделку) фасадов здания категорически запрещается.
8. Домоуправления, организации и учреждения, производящие окраску (отделку) и связанный с нею ремонт фасадов здания, несут ответственность за выполнение настоящей инструкции и могут быть привлечены к административной ответственности за ее нарушение в соответствии со статьей 6.8.2 «Нарушение требований к внешнему виду фасадов зданий, строений, сооружений» Закона Пермского края от 06.04.2015 № 460-ПК «Об административных правонарушениях в Пермском крае».
9. По всем вопросам, связанным с производством работ, необходимо обращаться в ДГА по адресу: г. Пермь, ул. Сибирская, 15, каб. 315, тел. 212-76-98.

Схема координационных осей

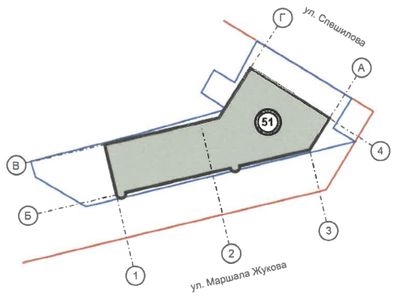

Ведомость ссылочных и прилагаемых документов

ОБОЗНАЧЕНИЕ	НАИМЕНОВАНИЕ	ПРИМЕЧАНИЕ
	Ссылочные документы	
Постановление администрации г. Перми от 22.02.2017 г. № 130	««Об утверждении формы и Порядка согласования паспорта внешнего облика объекта капитального строительства (колерного паспорта) объекта капитального строительства (за исключением объектов, строительство которых не завершено)»»	
Решение Пермской городской Думы от 15.12.2020 г. № 277	«Об утверждении Правил благоустройства территории города Перми»	
№ 059-22-01-26-630 от 05.02.2020 г.	Колерный паспорт объекта капитального строительства по ул. Маршала Жукова, 51 Ленинского района города Перми	согласован 19.02.2020 г.
№ 059-22-01-26-3575 от 21.07.2020 г.	Колерный паспорт объекта капитального строительства по ул. Маршала Жукова, 51 Ленинского района города Перми	согласован 22.07.2020 г.

Ситуационный план

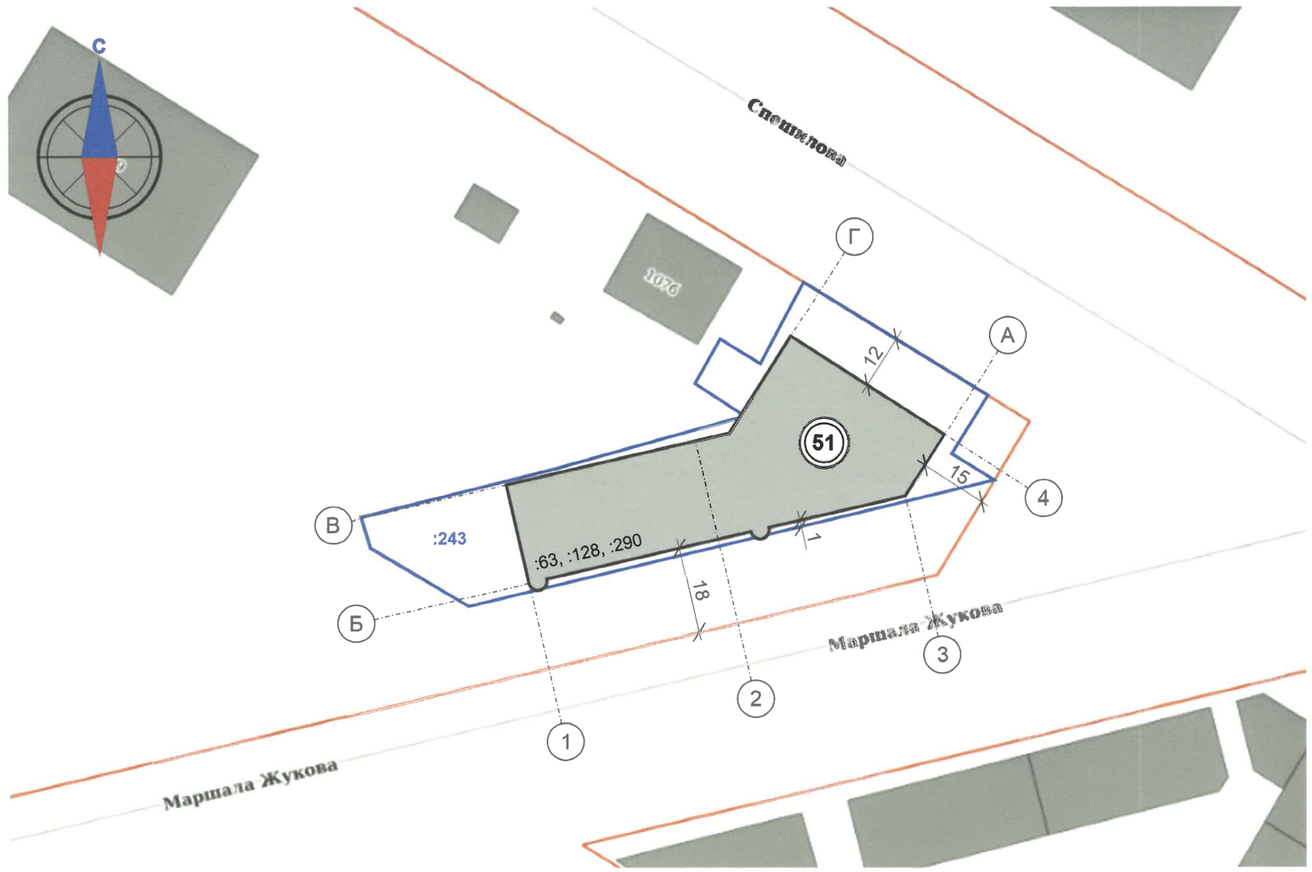

Условные обозначения:

51 — здание дилерского центра - автосалона по адресу:
- г. Пермь, Ленинский район, ул. Маршала Жукова, 51 (к.н. 59:01:2018032:63, 59:01:2018032:128, 59:01:2018032:290)

:243 — границы земельного участка с к.н. 59:01:2018032:243

12 — расстояние от здания до границ земельного участка, красных линий, в метрах

- красные линии

Спешилова — улично-дорожная сеть

СОГЛАСОВАНО
Заместитель начальника ДГА
- главный архитектор
Кауфман Р.Ф.
«30» июля 2026 г.

1. Красные линии приведены с сайта https://isogd.gorodperm.ru/;
2. Границы земельного участка и его кадастровый номер приведены с сайта https://nspd.gov.ru/

Изм.	Кол.уч.	Лист	№док.	Подпись	Дата	024-05-2026-ОФ			
						Колерный паспорт здания по ул. Маршала Жукова, 51 Ленинского района г. Перми			
Разраб.		Хозяинова			05.26	Здание автосалона	Стадия	Лист	Листов
							П	2	
Н.контроль		Хозяинова			05.26	Общие данные (окончание)	ИП Носков А. А., г. Пермь		

Главный фасад по ул. Спешилова

Фрагмент главного фасада по ул. Маршала Жукова

Фрагмент главного фасада по ул. Маршала Жукова

Фрагмент главного фасада по ул. Маршала Жукова

СОГЛАСОВАНО
Заместитель начальника ДГА
- главный архитектор
«30» июля 2026 г.

Фотофиксация выполнена 25 мая 2026 года

Изм.	Кол.уч.	Лист	№док.	Подпись	Дата	024-05-2026-ОФ			
						Колерный паспорт здания по ул. Маршала Жукова, 51 Ленинского района г. Перми			
Разраб.		Хозяинова			05.26	Здание дилерского центра - автосалона	Стадия	Лист	Листов
							П	3	
Н.контроль		Хозяинова			05.26	Существующее состояние фасадов (начало)	ИП Носков А. А., г. Пермь		

Главный фасад по ул. Спешилова. Фрагмент дворового фасада

Фрагмент дворового фасада

Фрагмент бокового фасада. Дворовой фасад

Фрагмент главного фасада по ул. Маршала Жукова. Боковой фасад

Фотофиксация выполнена 25 мая 2026 года

СОГЛАСОВАНО
Заместитель начальника ДГА
- главный архитектор
«30» мая 2026 г.

Изм.	Кол.уч.	Лист	№док.	Подпись	Дата	024-05-2026-ОФ			
						Колерный паспорт здания по ул. Маршала Жукова, 51 Ленинского района г. Перми			
Разраб.		Хозяинова			05.26	Здание дилерского центра - автосалона	Стадия	Лист	Листов
							П	4	
Н.контроль		Хозяинова			05.26	Существующее состояние фасадов (окончание)	ИП Носков А. А., г. Пермь		

Главный фасад в осях А-Г

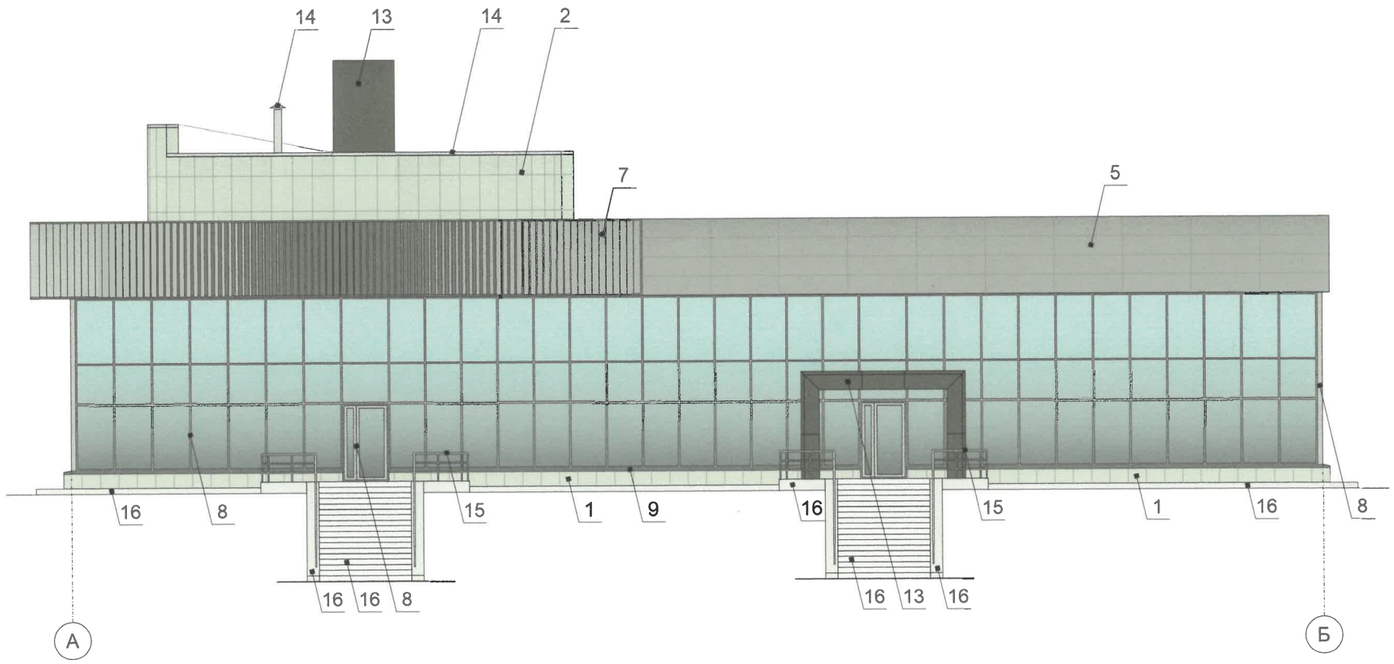

Условные обозначения

1 - выноска и номер позиции согласно Ведомости отделки фасадов на листе 1

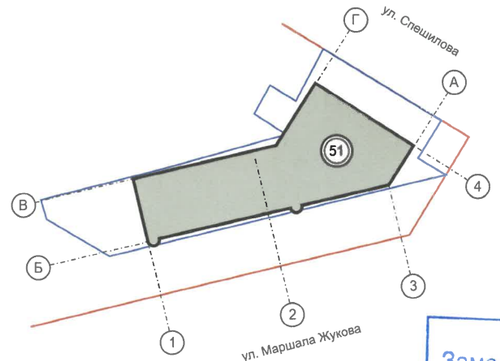

СОГЛАСОВАНО
Заместитель начальника ДГА
- главный архитектор
«30» июля 2026 г.

Примечание:

1. В случае, если наружные лестницы при дополнительно устроенных входах в общественные помещения здания выходят за границы предоставленного земельного участка и красные линии квартала, то устройство дополнительных или переустройство существующих входных групп требует получения разрешения в установленном порядке.
2. Требования к входным группам установлены пунктом 11.7 Правил благоустройства территории города Перми, утвержденных Решением Пермской городской Думы от 15.12.2020 № 277.
3. При размещении новой входной группы, изменении входной группы при проведении реконструкции, капитального ремонта здания, строения, сооружения требуется разработка проекта колерного паспорта.
4. Размещение входных групп, расположенных в границах территорий достопримечательных мест на территории города Перми, должно соответствовать требованиям, установленным органом охраны объектов культурного наследия.
5. Требования к входным группам, расположенным в границах территорий общего пользования, за исключением входных групп, расположенных в границах территорий достопримечательных мест:
   - архитектурные элементы входных групп (крыльца, входная площадка, ступени, лестницы, ограждения, парапеты, роллетные системы (рольставни), козырьки, приямки, пандусы или подъемные устройства для маломобильных групп населения) должны быть выполнены параллельно фасаду здания, строения, сооружения на расстоянии не более чем 1,5 м от фасада здания, строения, сооружения и при условии сохранения ширины пешеходной зоны (тротуара) не менее 2 м;
   - размер входной площадки - 1,5 м x 1,85 м;
   - входная группа (приямок) в подвальное или полуподвальное помещение должна быть выполнена параллельно фасаду здания, строения, сооружения с лестницей на расстоянии не более чем 1,5 м от фасада здания, строения, сооружения. По периметру входной группы (приямка) устраивается парапет высотой не более 0,5 м, над входной группой (приямком) устанавливается козырек с водоотводом;
   - на высоте более 0,72 м от уровня земли входная группа должна быть выполнена за счет внутреннего пространства здания, строения, сооружения.
6. Ступени и входная площадка входных групп должны иметь противоскользящее покрытие или полосы.
7. На одном из торцов входной площадки может быть предусмотрен пандус или подъемное устройство для маломобильных групп населения.
8. Наружная кнопка вызывного устройства должна быть размещена в начале заезда на пандус или при входе на подъемное устройство для маломобильных групп населения.

Изм.	Кол.уч.	Лист	№док.	Подпись	Дата	024-05-2026-ОФ		
						Колерный паспорт здания по ул. Маршала Жукова, 51 Ленинского района г. Перми		
Разраб.		Хозяинова			05.26	Здание автосалона	Стадия: П	Лист: 5 / Листов:
Н.контроль		Хозяинова			05.26	Главный фасад в осях А-Г	ИП Носков А. А., г. Пермь	

Фрагмент 2 главного фасада в осях 2-3

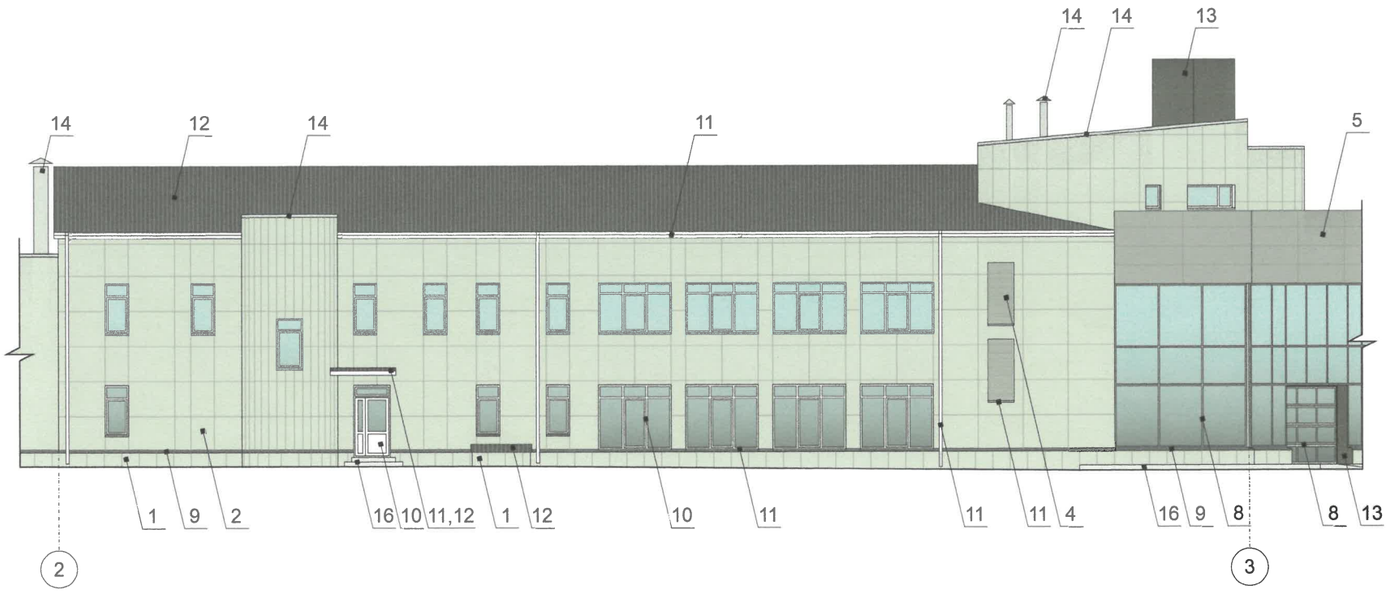

Фрагмент 1 главного фасада в осях 3-4

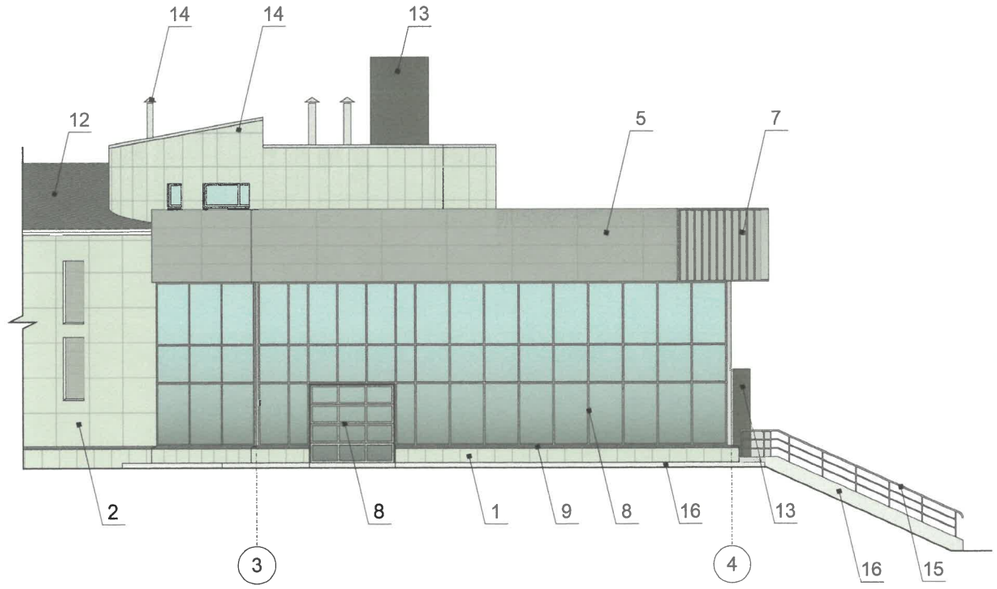

Схема главного фасада в осях 1-4

Фрагмент 3. См. лист 7

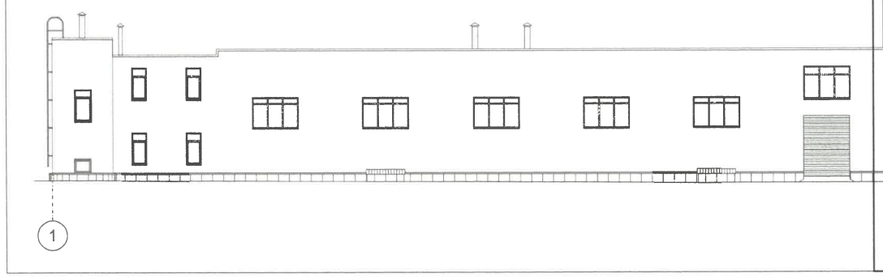

Фрагмент 2

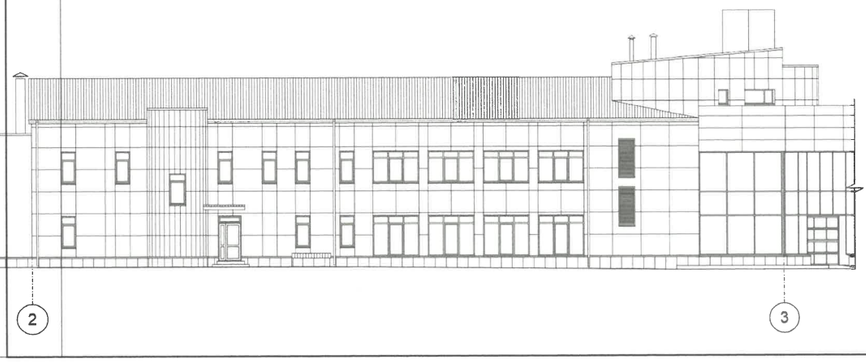

Фрагмент 1

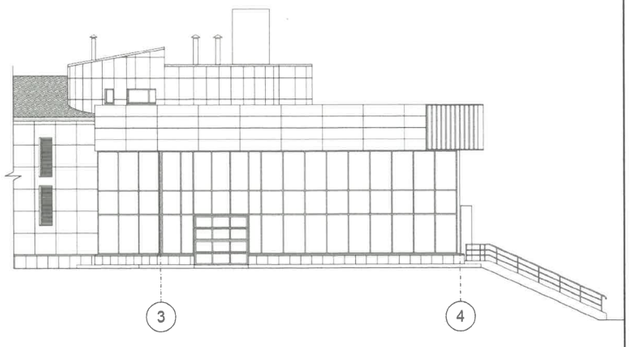

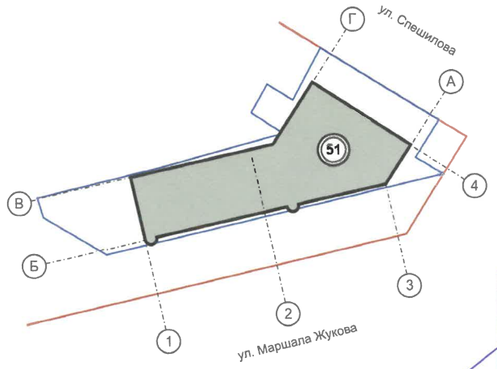

СОГЛАСОВАНО
Заместитель начальника ДГА
- главный архитектор
« 30 » ноября 2026 г.

Условные обозначения

1 - выноска и номер позиции согласно Ведомости отделки фасадов на листе 1

Изм.	Кол.уч.	Лист	№док.	Подпись	Дата	024-05-2026-ОФ			
						Колерный паспорт здания по ул. Маршала Жукова, 51 Ленинского района г. Перми			
Разраб.		Хозяинова			05.26	Здание автосалона	Стадия	Лист	Листов
							П	6	
						Главный фасад в осях 1-4	ИП Носков А. А., г. Пермь		
Н.контроль		Хозяинова			05.26				

Фрагмент 3 главного фасада в осях 1-4

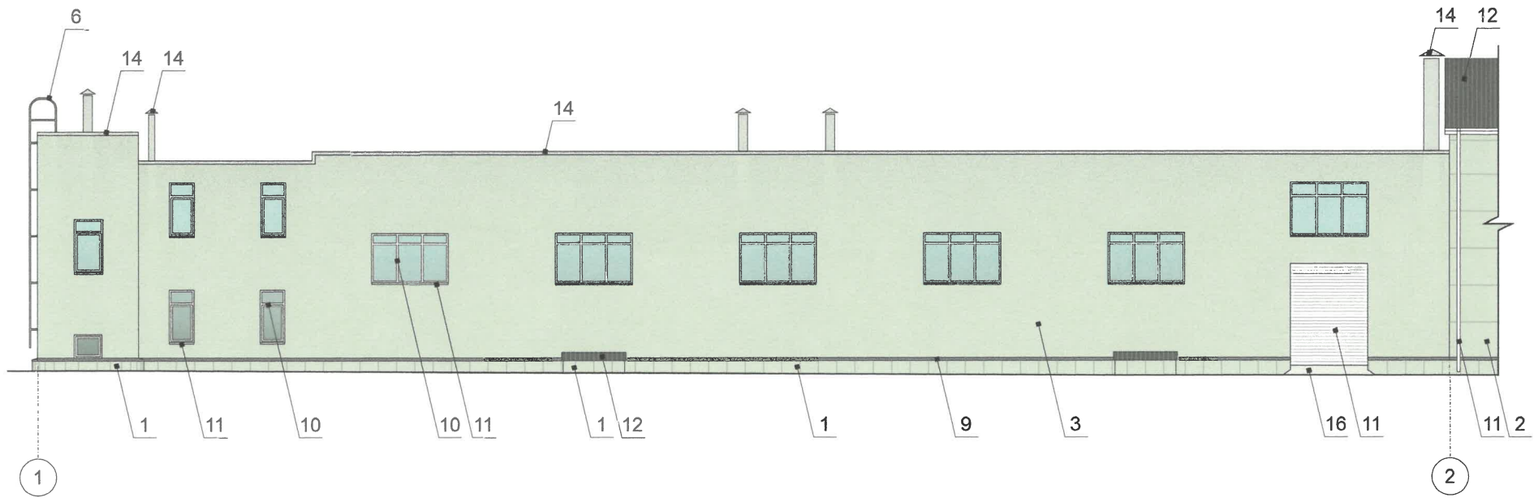

Схема главного фасада в осях 1-4

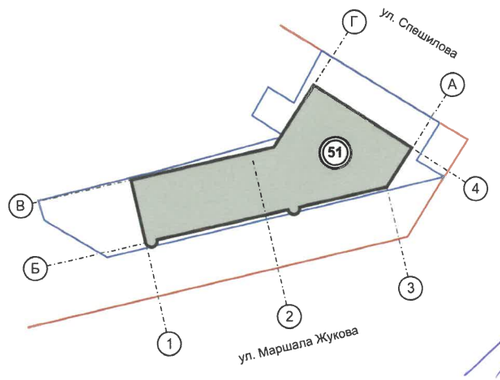

СОГЛАСОВАНО
Заместитель начальника ДГА
- главный архитектор
«30» марта 2026 г.

Условные обозначения

1 - выноска и номер позиции согласно Ведомости отделки фасадов на листе 1

Изм.	Кол.уч.	Лист	№док.	Подпись	Дата	024-05-2026-ОФ			
						Колерный паспорт здания по ул. Маршала Жукова, 51 Ленинского района г. Перми			
Разраб.		Хозяинова			05.26	Здание автосалона	Стадия	Лист	Листов
							П	7	
Н.контроль		Хозяинова			05.26	Главный фасад в осях 1-4	ИП Носков А. А., г. Пермь		

Фрагмент 1 дворового фасада в осях 4-2

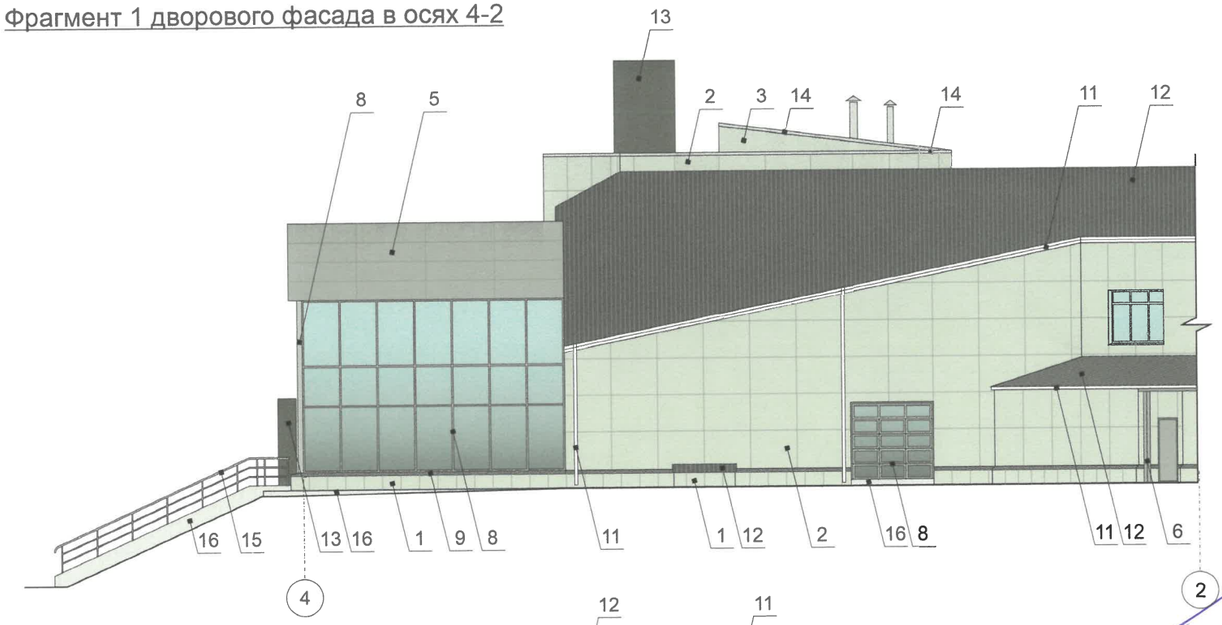

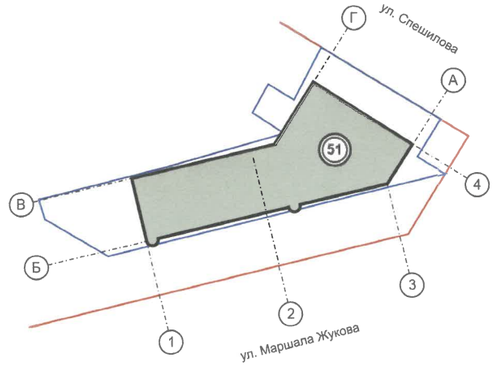

СОГЛАСОВАНО
Заместитель начальника ДГА
- главный архитектор
_____ С.Ф. Нарсиев
«30» июля 2026 г.

Фрагмент 2 дворового фасада в осях 2-1

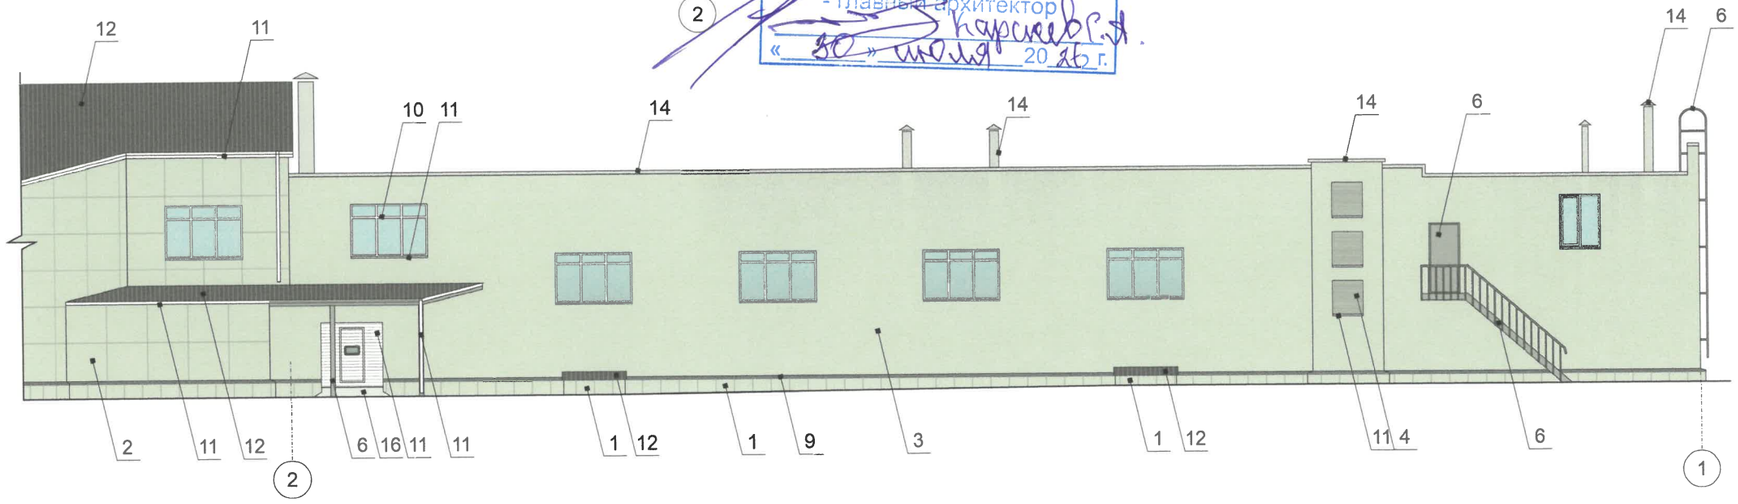

Примечание:

1. Требования к размещению наружных блоков систем кондиционирования, маскирующих ограждений наружных блоков систем кондиционирования (далее – маскирующие ограждения) на фасадах капитальных объектов установлены пунктом 11.9 Правил благоустройства территории города Перми, утвержденных решением Пермской городской Думы от 15.12.2020 г. № 277 (далее — Правила), в частности, на фасадах капитальных объектов, расположенных в границах городского центра, а также расположенных на территориях, выходящих на улицы особого градостроительного значения-магистрали городского значения, наружные блоки систем кондиционирования размещаются следующими способами:

- на главных и (или) боковых фасадах капитальных объектов с использованием маскирующих ограждений;
- внутри балкона, лоджии, не превышая верхнюю высотную отметку ограждения балкона, лоджии;
- в специально оборудованных для этих целей местах, нишах, предусмотренных проектной документацией при строительстве, реконструкции, капитальном ремонте капитального объекта, с использованием маскирующих ограждений;
- под лестницей входной группы с использованием маскирующих ограждений;
- в окнах подвального (цокольного) этажа без выхода за плоскость фасада;
- на крышах капитальных объектов;
- в арочных проездах на высоте не менее 3,0 метра от поверхности земли с соблюдением единой горизонтальной оси с использованием маскирующих ограждений;
- под оконными проемами с использованием маскирующих ограждений с соблюдением единой горизонтальной и вертикальной осей.

2. Маскирующие ограждения на фасадах капитальных объектов должны быть выполнены в виде экранов, решеток, корзин, состоящих из передней и боковых панелей, выполненных из горизонтальных реек: ширина рейки - не менее 0,03 м и не более 0,06 м, расстояние между ближайшими рейками - не менее 0,03 м и не более 0,06 м; в цвет части фасада капитального объекта, указанный в колерном паспорте капитального объекта, на которой размещаются маскирующие ограждения.

3. Требования к размещению наружных блоков систем кондиционирования на дворовых фасадах капитальных объектов не устанавливаются.

4. Требования к размещению наружных блоков систем кондиционирования, маскирующих ограждений на фасадах капитальных объектов, расположенных на территориях, не входящих в границы городского центра, а также на территориях, не выходящих на улицы особого градостроительного значения-магистрали городского значения, не устанавливаются, за исключением случая, предусмотренного подпунктом 11.9.7 Правил (после проведения Капитального ремонта наружные блоки систем кондиционирования, маскирующие ограждения подлежат размещению в соответствии с подпунктами 11.9.1-11.9.5 Правил).

Условные обозначения

1 - выноска и номер позиции согласно Ведомости отделки фасадов на листе 1

Изм.	Кол.уч.	Лист	№док.	Подпись	Дата	024-05-2026-ОФ		
						Колерный паспорт здания по ул. Маршала Жукова, 51 Ленинского района г. Перми		
Разраб.		Хозяинова			05.26	Здание автосалона	Стадия: П	Лист: 8	Листов:
Н.контроль		Хозяинова			05.26	Дворовой фасад в осях 4-2	ИП Носков А. А., г. Пермь		

Боковой фасад **в** осях В-Б

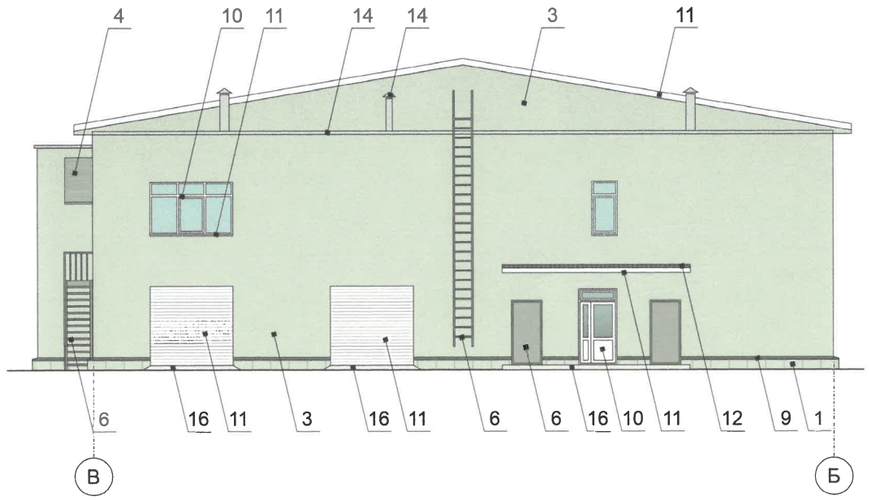

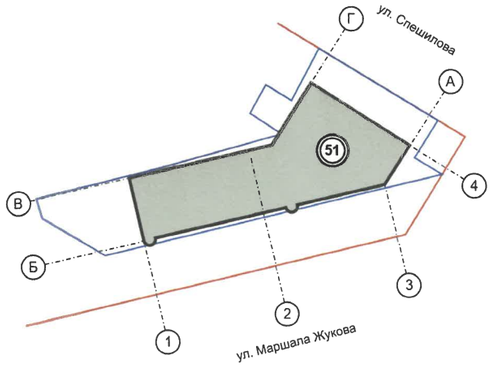

СОГЛАСОВАНО
Заместитель начальника ДГА
- главный архитектор
Ксенофонтов С.Ю.
«30» июля 2016 г.

Условные обозначения

1 - выноска и номер позиции согласно Ведомости отделки фасадов на листе 1

						024-05-2026-ОФ		
						Колерный паспорт здания по ул. Маршала Жукова, 51 Ленинского района г. Перми		
Изм.	Кол.уч.	Лист	№док.	Подпись	Дата			
Разраб.		Хозяинова			05.26	Здание автосалона	Стадия	Лист	Листов
							П	9	
Н.контроль		Хозяинова			05.26	Боковой фасад в осях В-Б	ИП Носков А. А., г. Пермь		

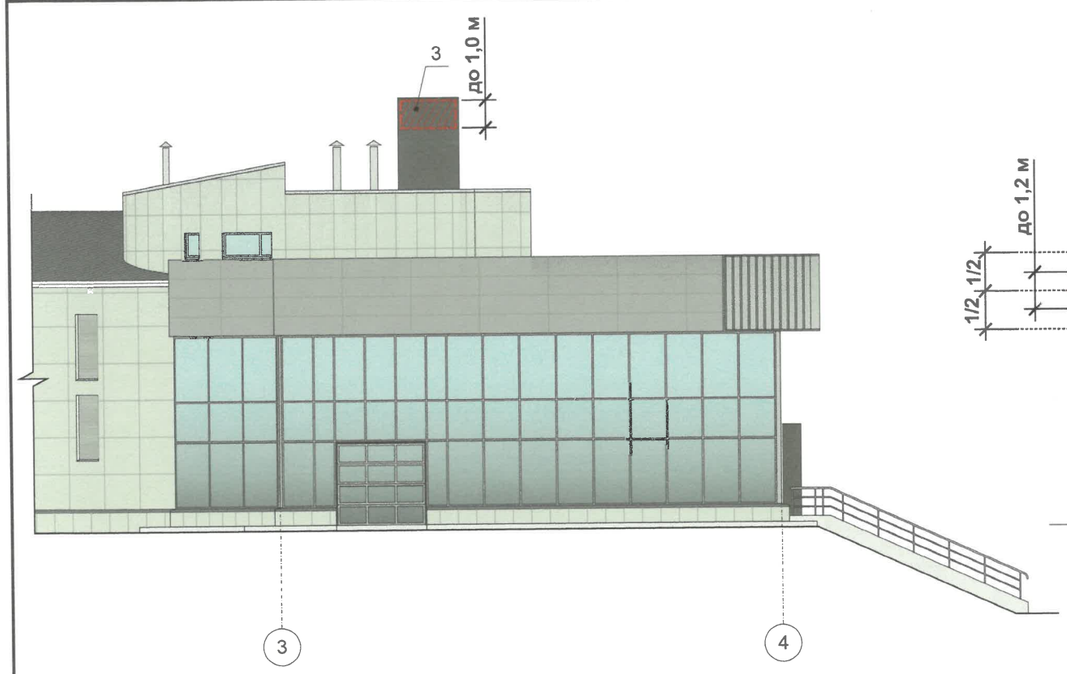

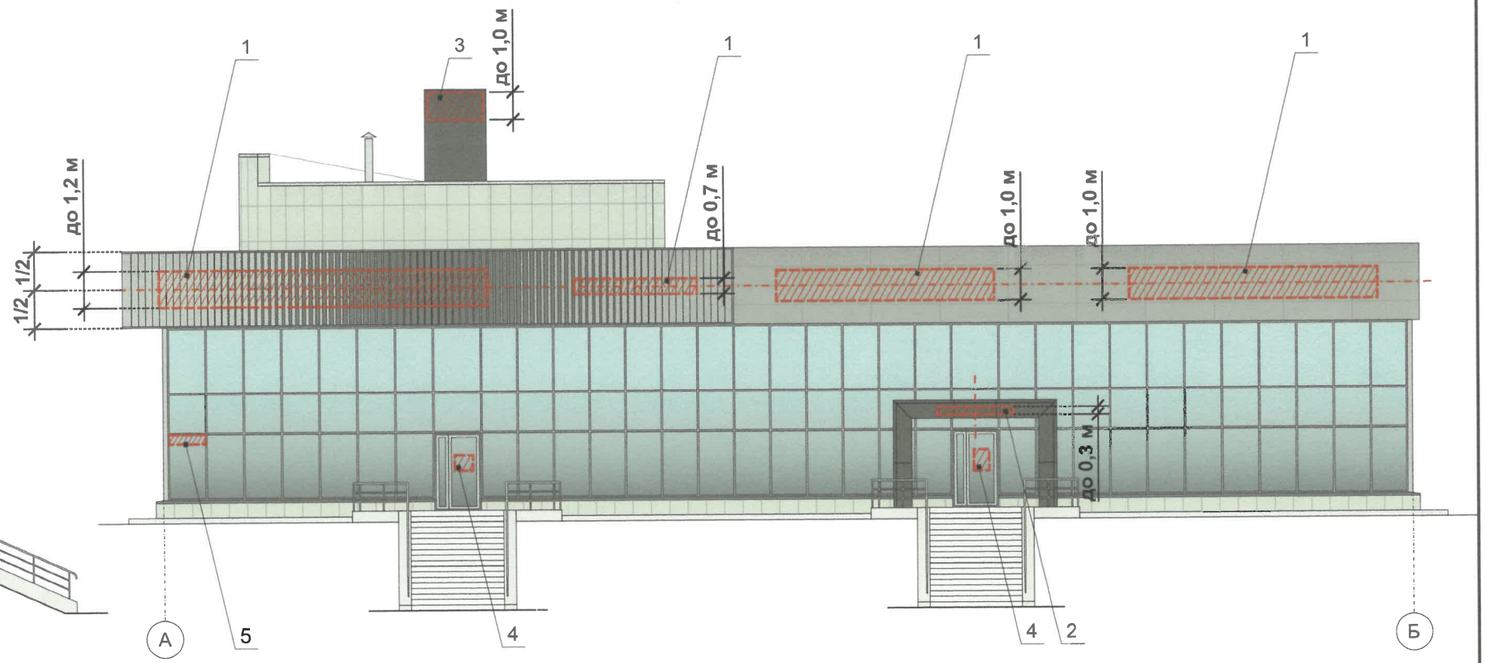

Ведомость средств размещения информации, рекламных конструкций

Поз.	Тип объекта, материал, способ крепления	Цвет	Наличие подсветки
1	Вывеска - объемные буквы и/или логотипы без подложки на металлических направляющих в цвет фриза. Металл, пластик, пленки	фирменные цвета	внутренняя или наружная светодиодами
2	Вывеска - объемные буквы и/или логотипы без подложки на металлических направляющих в цвет входного портала. Металл, пластик, пленки	фирменные цвета	внутренняя или наружная светодиодами
3	Вывеска - объемные буквы и/или логотипы без подложки на металлических направляющих в цвет декоративной конструкции. Металл, пластик, пленки	фирменные цвета	внутренняя или наружная светодиодами
4	Информационная табличка (режимник). Одиночная (400х600мм). Несплошная выклейка буквенными, цифровыми символами (знаками) из декоративной пленки на стекле	фирменные цвета	без подсветки
5	Указатель с наименованием улицы и номером дома (здания) (пункт 11.4.2 Решения Пермской городской Думы от 15.12.2020 г. № 277). Металл, пластик, пленки	фон - синий (R-0, G-20, B-120), текст - белый	возможна внутренняя светодиодами

Схемы компоновки объемных букв и/или логотипов, знаков относительно оси и места допустимого размещения

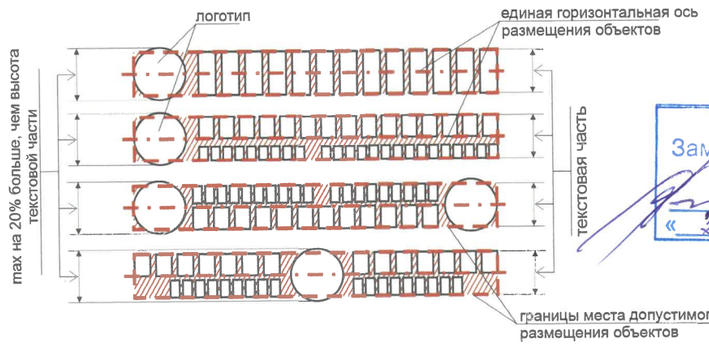

СОГЛАСОВАНО
Заместитель начальника ДГА
- главный архитектор
« 30 » июля 2026 г.

Условные обозначения

1/2 | 5 м — размеры объектов, расстояния

единая горизонтальная и/или вертикальная ось размещения объектов

место допустимого размещения объектов

2 — выноска и номер позиции согласно Ведомости средств размещения информации, рекламных конструкций

Примечание:

1. Места размещения информации располагаются относительно условной прямой линии – единой горизонтальной оси. Местоположение оси на фасаде определяется как половина расстояния между верхним и нижним архитектурным элементом (окна, наличники, карниз, фриз и др.), выделяющимся (западающим, выступающим) из плоскости стены.
2. Размещение вывесок и рекламных конструкций должно осуществляться в границах места допустимого размещения средств размещения информации, рекламных конструкций, установленных данным колерным паспортом объекта капитального строительства.
3. В соответствии с п. 2.2.3.3.3 Постановления правительства Пермского края от 13.05.2016 г. № 292-п запрещается:
   - размещение рекламных конструкций и вывесок с размером информационного поля, превышающим 1,2 м по короткой стороне или 1,8 м по длинной стороне, в том числе транспарантов-перетяжек, за исключением вывесок в виде отдельных накладных букв без использования подложки, размещаемых на фасадах;
   - размещение на фасадах рекламных конструкций и вывесок, совокупная площадь которых превышает 5% площади фасада;
   - размещение рекламных конструкций и вывесок, перекрывающих архитектурные элементы фасадов зданий.
4. В случае, если планируемые к размещению вывески не соответствуют типу и местам размещения средства размещения информации, рекламных конструкций колерного паспорта, потребуется внесение изменений в настоящий колерный паспорт.
5. Узел крепления каждого типа объекта информации разрабатывается отдельным рабочим проектом.
6. В случае размещения рекламной конструкции на фасаде здания, строения, сооружения, такая конструкция должна быть отражена в составе нового колерного паспорта, а ее размещение должно осуществляться в соответствии с действующим порядком установки эксплуатации рекламных конструкций на территории города Перми, утвержденным решением Пермской городской Думы от 27.01.2009 г. № 11, с последующим получением на установку и эксплуатацию рекламной конструкции в установленном порядке.

Изм.	Кол.уч.	Лист	№док.	Подпись	Дата	024-05-2026-ОФ			
						Колерный паспорт здания по ул. Маршала Жукова, 51 Ленинского района г. Перми			
Разраб.		Хозяинова			05.26	Здание автосалона	Стадия	Лист	Листов
							П	10	
Н.контроль		Хозяинова			05.26	Размещение средств размещения информации, рекламных конструкций (начало)	ИП Носков А. А., г. Пермь		

Позиция согласно ведомости отделки фасадов	Координаты цвета **RAL CLASSIC 9003**		
10, 11		**C:**	0
		M:	0
		Y:	0
		K:	0
		R:	244
		G:	248
		B:	244

Позиция согласно ведомости отделки фасадов	Координаты цвета **RAL CLASSIC 7004**		
5, 6		**C:**	0
		M:	0
		Y:	0
		K:	45
		R:	158
		G:	160
		B:	161

Позиция согласно ведомости отделки фасадов	Координаты цвета **RAL CLASSIC 7035**		
1, 2, 3, 4		**C:**	5
		M:	0
		Y:	5
		K:	20
		R:	203
		G:	208
		B:	204

Позиция согласно ведомости отделки фасадов	Координаты цвета **RAL CLASSIC 7043**		
13		**C:**	30
		M:	10
		Y:	20
		K:	80
		R:	78
		G:	84
		B:	81

Позиция согласно ведомости отделки фасадов	Координаты цвета **RAL CLASSIC 9006**		
7, 8, 9		**C:**	0
		M:	0
		Y:	0
		K:	40
		R:	165
		G:	168
		B:	166

Позиция согласно ведомости отделки фасадов	Координаты цвета **RAL CLASSIC 7024**		
12		**C:**	80
		M:	50
		Y:	60
		K:	40
		R:	71
		G:	74
		B:	80

СОГЛАСОВАНО
Заместитель начальника ДГА
- главный архитектор
Кисарсков Р.И.
«30» июля 2026 г.

						024-05-2026-ОФ
						Колерный паспорт здания по ул. Маршала Жукова, 51 Ленинского района г. Перми
Изм.	Кол.уч.	Лист	№док.	Подпись	Дата	
Разраб.		Хозяинова			05.26	Здание автосалона
Н.контроль		Хозяинова			05.26	Эталоны колеров

Стадия	Лист	Листов
П	11	

ИП Носков А. А., г. Пермь

Координаты цветов RAL приведены с сайта: https://colorscheme.ru. Каталог цветов: RAL CLASSIC