



Общество с ограниченной ответственностью
«АРХИТЕКТУРНАЯ МАСТЕРСКАЯ «ГОРОД»

№ 059-22-01-26-1312 от 02.07.2026

Номер и дата входящего заявления о согласовании колерного паспорта (заполняется ДГА)

Заказчик: ООО «Меркурий»

**ПАСПОРТ ВНЕШНЕГО ОБЛИКА (КОЛЕРНЫЙ ПАСПОРТ)
ОБЪЕКТА КАПИТАЛЬНОГО СТРОИТЕЛЬСТВА**
(за исключением объектов, строительство которых не завершено)
(далее - колерный паспорт)

АДРЕС ОБЪЕКТА: г. Пермь, административный район Индустриальный,
улица Промышленная, здание (строение) № 110и

шифр: 026-06-2026-ОФ

ПЕРМЬ, 2026 г.

Ведомость чертежей, отображающих архитектурные решения

ЛИСТ	НАИМЕНОВАНИЕ	ПРИМЕЧАНИЯ
1-2	Общие данные	
3-4	Существующее состояние фасадов (фотофиксация)	
5	Визуализация. Перспективный вид 1	
6	Визуализация. Перспективный вид 2	
7	Главный фасад по улице Промышленная в осях 2-1, боковой фасад в осях Б-А	
8	Дворовой фасад в осях 1-2, боковой фасад в осях А-Б	
9-10	Размещение средств размещения информации, рекламных конструкций	
11	Эталоны колеров	

Ведомость отделки фасадов

ПОЗ.	ЭЛЕМЕНТ ФАСАДА	ЭТАЛОН ЦВЕТА	ОБОЗНАЧ.	ВИД ОТДЕЛКИ	ПРИМ.
1	Основное поле стены (тип 1)		RAL Classic 7044	Листы металлопрофильные	
2	Основное поле стены (тип 2)		RAL Classic 7004	Листы металлопрофильные	
3	Основное поле стены (тип 3)		RAL Classic 7016	Листы металлопрофильные	
4	Архитектурные детали		RAL Classic 9002	Металлокассеты	
5	Кровля		RAL Classic 7016	Листы металлопрофильные	
6	Цоколь		RAL Classic 7004	Металлокассеты	
7	Оконные переплеты, витражи, дверные полотна		RAL Classic 7004	ПВХ- или алюминиевые профильные системы	
8	Ворота		RAL Classic 7004	Металл с покраской атмосферостойкой краской	
9	Входные площадки	---		Бетонное покрытие, тротуарная плитка	
10	Отливы окон, откосы проемов, металлические элементы		RAL Classic 7004	Оцинкованная сталь с полимерным покрытием	
11	Карниз		RAL Classic 9003	Оцинкованная сталь с полимерным покрытием	
12	Козырьки	---		Прозрачное закаленное стекло «триплекс»	
13	Металлические элементы козырьков			Хромированная сталь	
14	Элементы инженерного оборудования			Сталь нержавеющая	
15	Элементы водосточной системы		RAL Classic 9003	Оцинкованная сталь с полимерным покрытием	

Пояснительная записка

Объект капитального строительства: Одноэтажное здание общественного назначения по адресу: г. Пермь, Индустриальный район, ул. Промышленная, д. 110и.

Год постройки и ввода в эксплуатацию: 2025 г.

В плане здание прямоугольной конфигурации;

Несущие стены: смешанные;

Кровля: сводчатая, скатная.

Ранее разработанные колерные паспорта: №059-22-01-26-1 от 12.01.2026, шифр 029-09-2025, согласован 30.01.26 г.

Нахождение в границах зон объектов культурного наследия:
рассматриваемый объект не располагается в зоне охраны объектов культурного наследия.

Нахождение в границах зоны гостевого маршрута:
рассматриваемый объект не располагается в зоне гостевого маршрута.


Настоящим колерным паспортом:
вносятся изменения в ранее согласованный колерный паспорт №059-22-01-26-1 от 12.01.2026 (шифр 029-09-2025):
- в части отделки и цветового решения фасадов (цоколь, кровля);
- в части мест размещения средств размещения информации.

Цветовое решение и применяемые материалы обеспечивают комплексное решение всех элементов фасадов, единство архитектурного облика здания. Средства размещения информации, рекламные конструкции не нарушат архитектурный облик здания.

Раздел «Архитектурно-художественная подсветка» настоящим колерным паспортом не разрабатывается. Освещение фасада осуществляется за счет свечения окон и вывесок.

Предметом согласования данного колерного паспорта являются: принятые цветовые решения элементов фасада, применяемые материалы существующего объекта недвижимости, а также определение возможных типов размещения средств размещения информации, рекламных конструкций на нем. Средства размещения информации, рекламные конструкции, не соответствующие типу и местам возможного размещения средств размещения информации, установленные настоящим колерным паспортом, а также Стандартным требованиям к вывескам, их размещению и эксплуатации, утвержденным Решением Пермской городской Думы от 15.12.2020 № 277 «Об утверждении Правил благоустройства территории города Перми» и постановлением администрации города Перми от 22.02.2017 № 130 «Об утверждении формы и Порядка согласования паспорта внешнего облика (колерного паспорта), подлежат демонтажу.

В соответствии с Градостроительным кодексом Российской Федерации, решением Пермской городской Думы от 15.12.2020 № 277 «Об утверждении Правил благоустройства территории города Перми» и постановлением администрации города Перми от 22.02.2017 № 130 «Об утверждении формы и Порядка согласования паспорта внешнего облика (колерного паспорта) объекта капитального строительства (за исключением объектов, строительство которых не завершено)» колерные паспорта либо их изменения не являются разрешительной документацией на строительство, реконструкцию объекта капитального строительства; не являются правовым основанием на устройство (переустройство, демонтаж) пристроек, навесов, козырьков и других архитектурных элементов объекта капитального строительства.

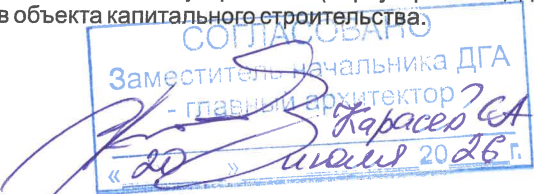


В соответствии с положениями части 4 Гражданского кодекса Российской Федерации настоящий колерный паспорт является результатом интеллектуальной деятельности и охраняется законом об авторском праве. Исключительное право авторства принадлежит ООО «Архитектурная мастерская «ГОРОД». Использование настоящего колерного паспорта любыми способами, если такое использование осуществляется без согласия ООО «Архитектурная мастерская «ГОРОД», является незаконным и влечет ответственность, установленную статьей 1252 Гражданского кодекса Российской Федерации и другими законами Российской Федерации.

						026-06-2026-Оф			
						Колерный паспорт по ул. Промышленная, №110и в Индустриальном районе города Перми			
Изм.	Кол.уч.	Лист	Недок.	Подпись	Дата	Здание общественного назначения	Стадия	Лист	Листов
Разраб.		Ширяев			06.26		П	1	11
Н.контроль		Хозяинова			06.26	Общие данные (начало)	ООО «Архитектурная мастерская «ГОРОД», г.Пермь		

Инструкция о порядке производства работ, связанных с окраской фасадов и всех наружных частей зданий, сооружений, строений, расположенных на территории города Перми

1. Окраска (отделка) фасадов и всех наружных частей зданий, сооружений, строений, расположенных на территории города Перми, может производиться лишь на основании паспорта внешнего облика объекта капитального строительства (колерного паспорта), согласованного с департаментом градостроительства и архитектуры администрации г. Перми (далее – ДГА).
2. До начала процесса окраски (отделки) здания или какого-либо сооружения должны быть произведены работы по капитальному ремонту всех без исключения его наружных частей, подлежащих окраске.
3. До начала ремонта зданий, имеющих газосветовую рекламу, сообщить рекламораспространителю о предстоящих работах на фасаде здания с целью сохранения вывесок либо их демонтажа.
4. Полуразрушенные и разрушенные архитектурные художественно-скульптурные элементы фасада: карнизы, фризy, колонны, пилястры, сандрики, кронштейны, обрамления проемов, различные лепные украшения, барельефы, мозаика, художественная роспись и т. п. подлежат обязательному восстановлению в своем первоначальном виде. Категорически запрещается производить окраску здания без предварительного восстановления указанных элементов декора фасада.
5. Металлические поверхности отдельных элементов фасада: чугунные решетки, ограждения балконов и лестниц, элементы входных групп, двери, кронштейны и прочие архитектурно-художественные элементы фасада перед окраской очищаются от грязи, ржавчины, старой краски и покрываются вновь атмосферостойкой краской для металлических поверхностей.
6. В соответствии с выданными образцами цвета (колерами) на окраску (отделку) здания организация, производящая ремонт здания, составляет пробные образцы цвета, которые наносятся на подготовленную для покраски поверхность стены в уровне 1-го этажа здания (не выше 1,5 метров от земли).
7. Проверку и согласование пробного образца цвета (выкрас колера) производит уполномоченный представитель ДГА. Без указанных проверки и согласования производить окраску (отделку) фасадов здания категорически запрещается.
8. Домоуправления, организации и учреждения, производящие окраску (отделку) и связанный с нею ремонт фасадов здания, несут ответственность за выполнение настоящей инструкции и могут быть привлечены к административной ответственности за ее нарушение в соответствии со статьей 6.8.2 «Нарушение требований к внешнему виду фасадов зданий, строений, сооружений» Закона Пермского края от 06.04.2015 № 460-ПК «Об административных правонарушениях в Пермском крае».
9. По всем вопросам, связанным с производством работ, необходимо обращаться в ДГА по адресу: г. Пермь, ул. Сибирская, 15, каб. 315, тел. 212-76-98.

План координационных осей

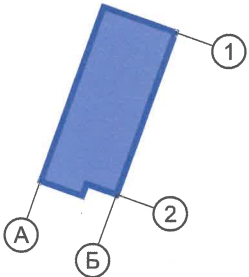

Ведомость ссылочных и прилагаемых документов

ОБОЗНАЧЕНИЕ	НАИМЕНОВАНИЕ	ПРИМЕЧАНИЕ
	Ссылочные документы	
Постановление администрации г. Перми от 22 февраля 2017 г. № 130	«Об утверждении формы и Порядка согласования паспорта внешнего облика (колерного паспорта) объекта капитального строительства (за исключением объектов, строительство которых не завершено)»	
Решение Пермской городской Думы от 15 декабря 2020 г. № 277	«Об утверждении Правил благоустройства территории города Перми»	



Условные обозначения:

- 110и - здание общественного назначения - по адресу: г. Пермь, Индустриальный район, ул. Промышленная, №110и
- 59:01:4716037:571 - земельный участок 59:01:4716037:571
- A - условная координационная ось
- 20,0 м - размеры
- красные линии - красные линии
- границы земельного участка с кадастровым номером 59:01:4716037:571 - границы земельного участка с кадастровым номером 59:01:4716037:571
- промышленная - улично-дорожная сеть
- фасады с местами расположения средств размещения информации, рекламных конструкций - фасады с местами расположения средств размещения информации, рекламных конструкций

						026-06-2026-ОФ		
						Колерный паспорт по ул. Промышленная, №110и в Индустриальном районе города Перми		
Изм.	Кол.уч.	Лист	№ док.	Подпись	Дата	Здание общественного назначения	Стадия	Лист
Разраб.		Ширяев			06.26		П	2
						Общие данные (окончание)	ООО «Архитектурная мастерская «ГОРОД», г.Пермь	
Н.контроль		Хозяинова			06.26			



Вид на дворовой фасад 1-2 (фотофиксация)



Вид на дворовой фасад 1-2 и боковой фасад Б-А (фотофиксация)

СОГЛАСОВАНО
Заместитель начальника ДГА
- главный архитектор
« 20 » июля 2026 г.

Примечание:
Фотофиксация выполнена: 06.2026 г.

						026-06-2026-ОФ			
						Колерный паспорт по ул. Промышленная, №110и в Индустриальном районе города Перми			
Изм.	Кол.уч.	Лист	№док.	Подпись	Дата	Здание общественного назначения	Стадия	Лист	Листов
Разраб.		Ширяев			06.26		П	4	
Н.контроль		Хозяинова			06.26	Существующее состояние фасадов (окончание)	ООО «Архитектурная мастерская «ГОРОД», г.Пермь		



СОГЛАСОВАНО
Заместитель начальника ДГА
- главный архитектор
« 20 » июля 2026 г.
Карасев С.А.


						026-06-2026-ОФ			
						Колерный паспорт по ул. Промышленная, №110и в Индустриальном районе города Перми			
Изм.	Кол.уч.	Лист	Недок.	Подпись	Дата	Здание общественного назначения	Стадия	Лист	Листов
Разраб.		Ширяев			06.26		П	5	
Н.контроль		Хозяинова			06.26	Визуализация. Перспективный вид 1	ООО «Архитектурная мастерская «ГОРОД», г.Пермь		




СОГЛАСОВАНО
Заместитель начальника ДГА
- главный архитектор
« 20 » июня 2026 г.
Карасев С.А.

						026-06-2026-ОФ			
						Колерный паспорт по ул. Промышленная, №110и в Индустриальном районе города Перми			
Изм.	Кол.уч.	Лист	Недок.	Подпись	Дата	Здание общественного назначения	Стадия	Лист	Листов
Разраб.		Ширяев			06.26		П	6	
Н.контроль		Хозяинова			06.26	Визуализация. Перспективный вид 2	ООО «Архитектурная мастерская «ГОРОД», г.Пермь		

Главный фасад по улице Промышленная в осях 2-1

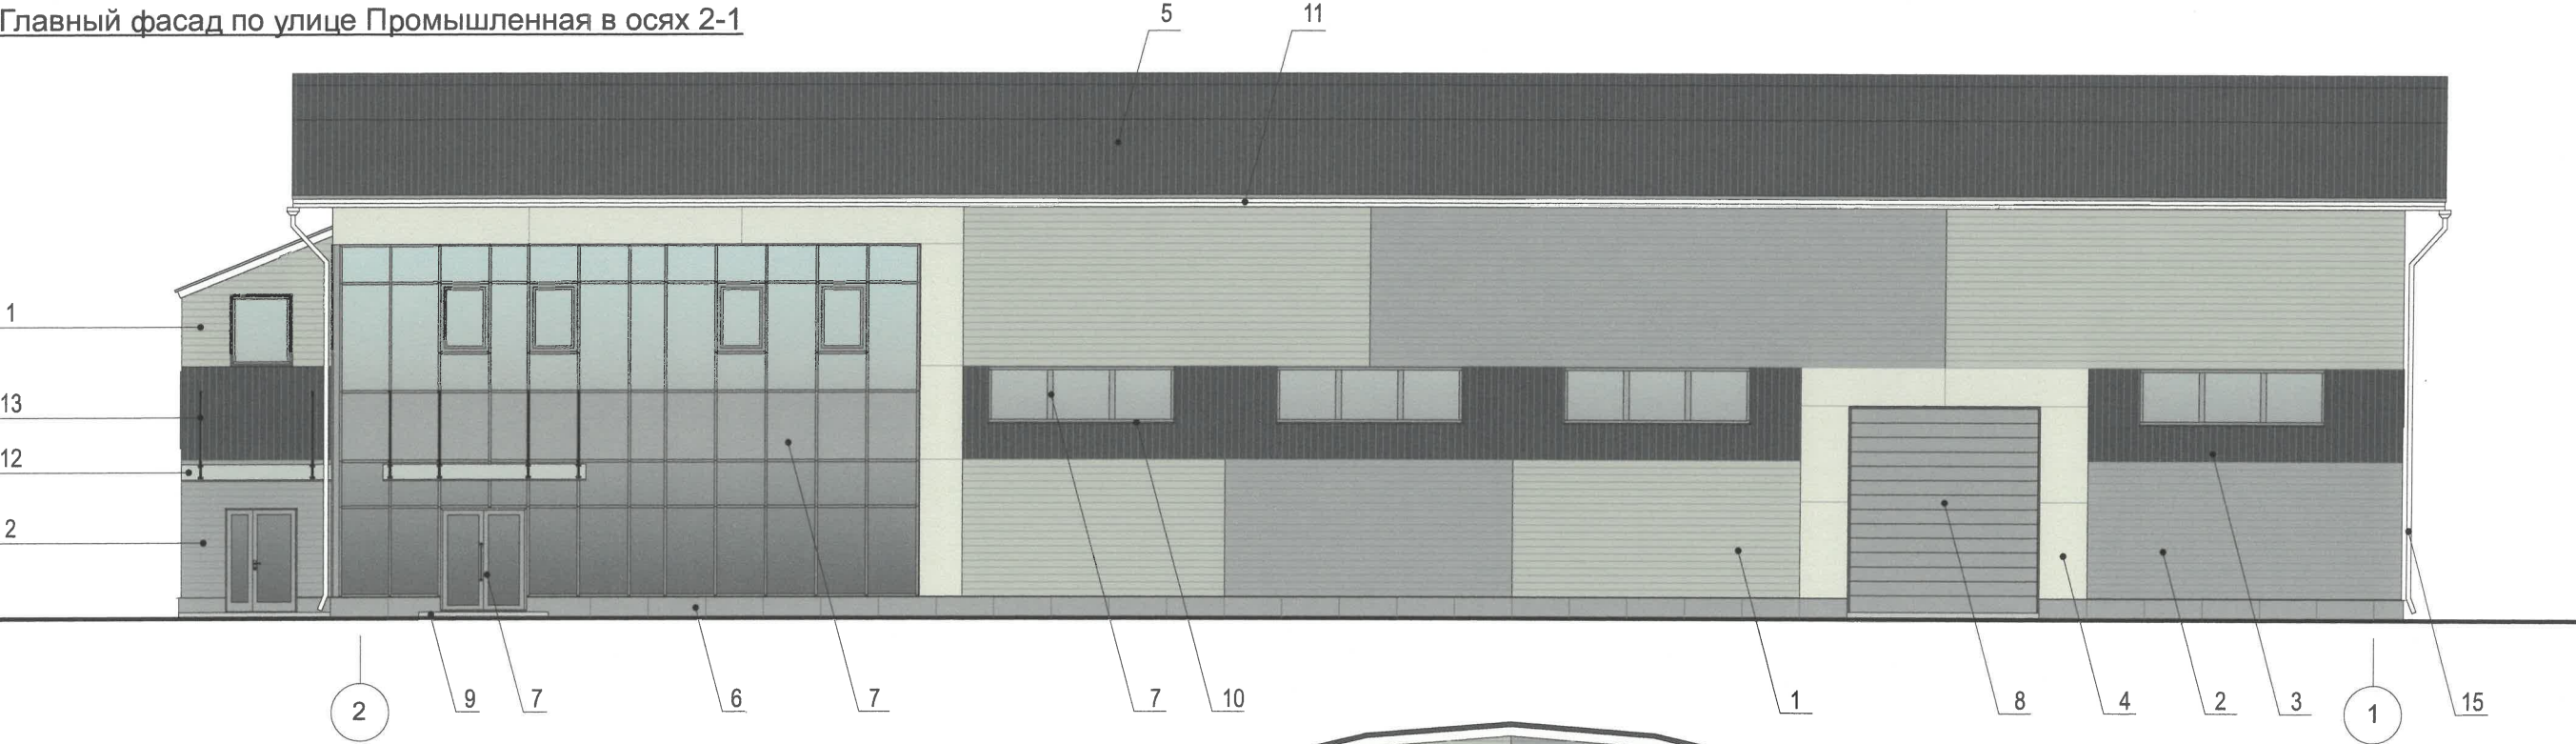

Боковой фасад в осях Б-А

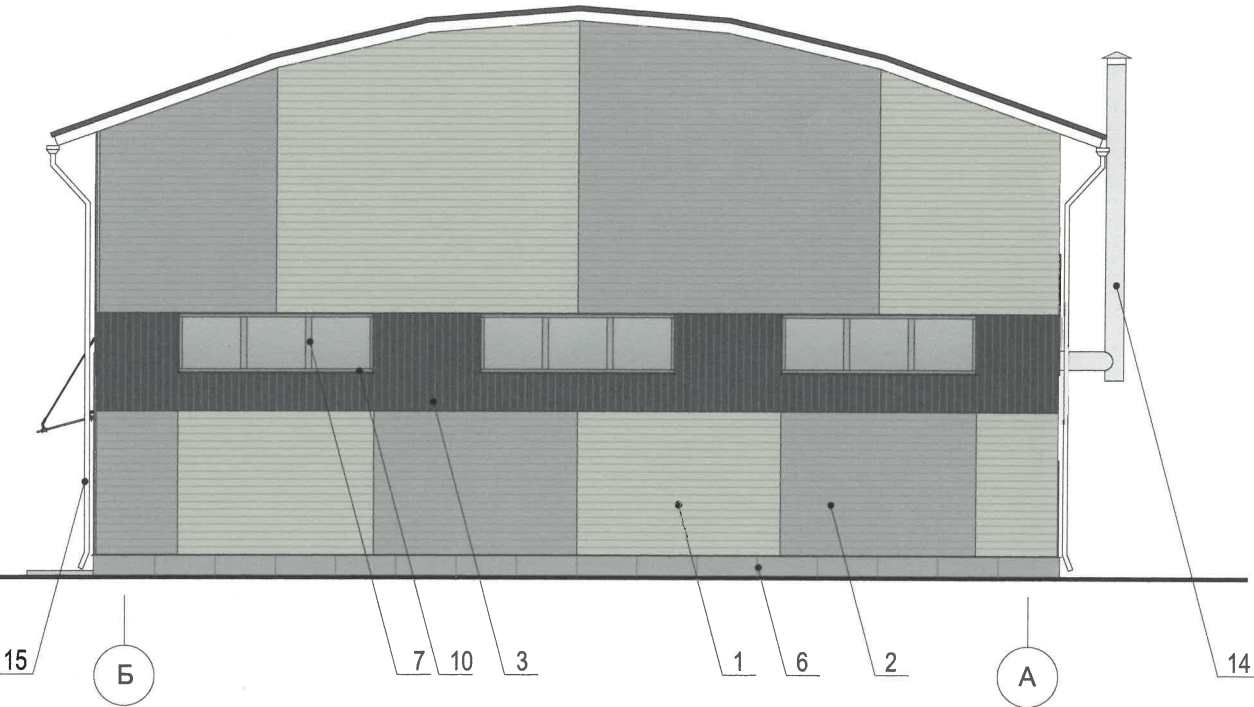

Пояснительная записка:



1. В случае, если наружные лестницы при дополнительно устроенных входах в общественные помещения здания выходят за границы предоставленного земельного участка и красные линии квартала, то устройство дополнительных или переустройство существующих входных групп требует получения разрешения в установленном порядке.
2. Требования к входным группам установлены пунктом 11.7 Правил благоустройства территории города Перми, утвержденных Решением Пермской городской Думы от 15.12.2020 № 277.
3. При размещении новой входной группы, изменении входной группы при проведении реконструкции, капитального ремонта здания, строения, сооружения требуется разработка проекта колерного паспорта.
4. Размещение входных групп, расположенных в границах территорий достопримечательных мест на территории города Перми, должно соответствовать требованиям, установленным органом охраны объектов культурного наследия.
5. Требования к входным группам, расположенным в границах территорий общего пользования, за исключением входных групп, расположенных в границах территорий достопримечательных мест:
 - архитектурные элементы входных групп (крыльца, входная площадка, ступени, лестницы, ограждения, парапеты, роллетные системы (рольставни), козырьки, приямки, пандусы или подъемные устройства для маломобильных групп населения) должны быть выполнены параллельно фасаду здания, строения, сооружения на расстоянии не более чем 1,5 м от фасада здания, строения, сооружения и при условии сохранения ширины пешеходной зоны (тротуара) не менее 2 м;
 - размер входной площадки - 1,5 м x 1,85 м;
 - входная группа (приямок) в подвальное или полуподвальное помещение должна быть выполнена параллельно фасаду здания, строения, сооружения с лестницей на расстоянии не более чем 1,5 м от фасада здания, строения, сооружения. По периметру входной группы (приямка) устраивается парапет высотой не более 0,5 м, над входной группой (приямком) устанавливается козырек с водоотводом;
 - на высоте более 0,72 м от уровня земли входная группа должна быть выполнена за счет внутреннего пространства здания, строения, сооружения.
6. Ступени и входная площадка входных групп должны иметь противоскользящее покрытие или полосы.
7. На одном из торцов входной площадки может быть предусмотрен пандус или подъемное устройство для маломобильных групп населения.
8. Наружная кнопка вызывного устройства должна быть размещена в начале заезда на пандус или при входе на подъемное устройство для маломобильных групп населения.

Условные обозначения

- 1 - выноска и номер позиции согласно Ведомости отделки фасадов на листе 1



						026-06-2026-ОФ			
						Колерный паспорт по ул. Промышленная, №110и в Индустриальном районе города Перми			
Изм.	Кол.уч.	Лист	Недок.	Подпись	Дата	Здание общественного назначения	Стадия	Лист	Листов
Разраб.		Ширяев			06.26		П	7	
Н.контроль		Хозяинова			06.26	Главный фасад по улице Промышленная в осях 2-1, боковой фасад в осях Б-А	ООО «Архитектурная мастерская «ГОРОД», г.Пермь		

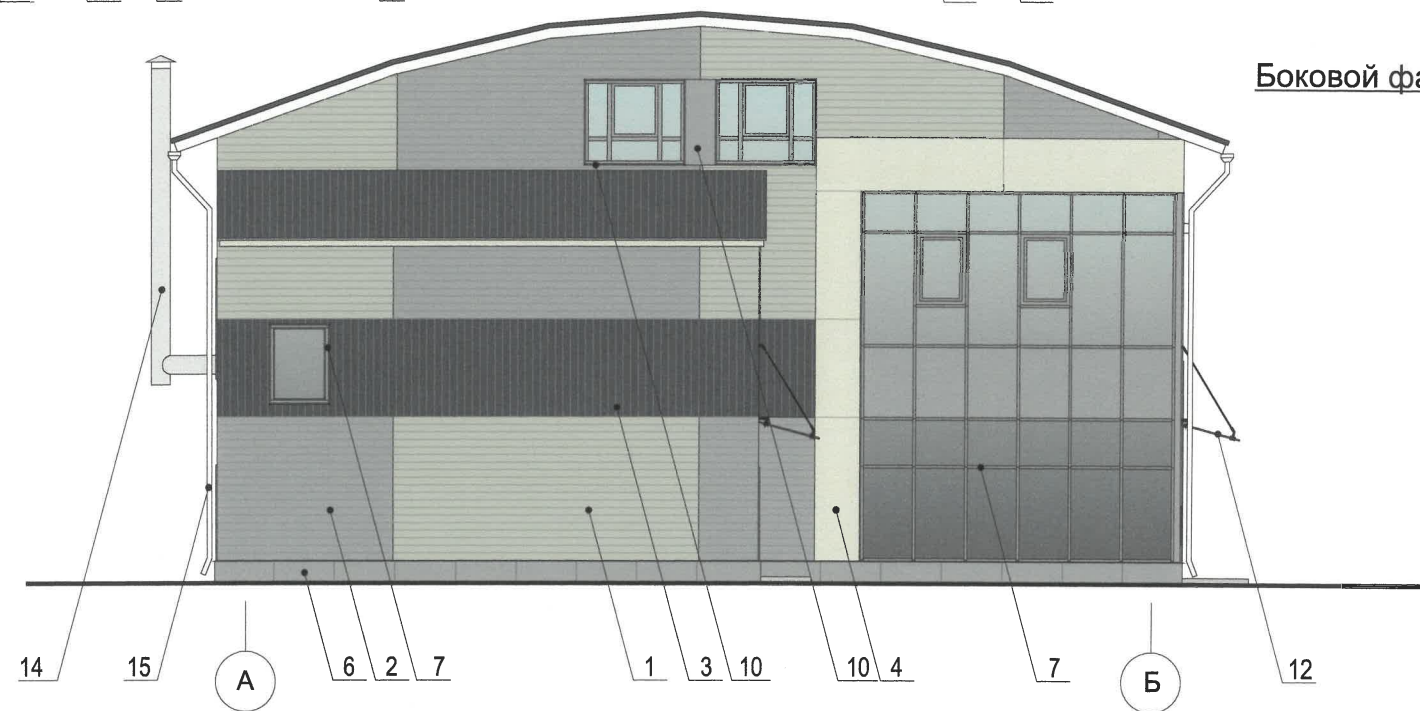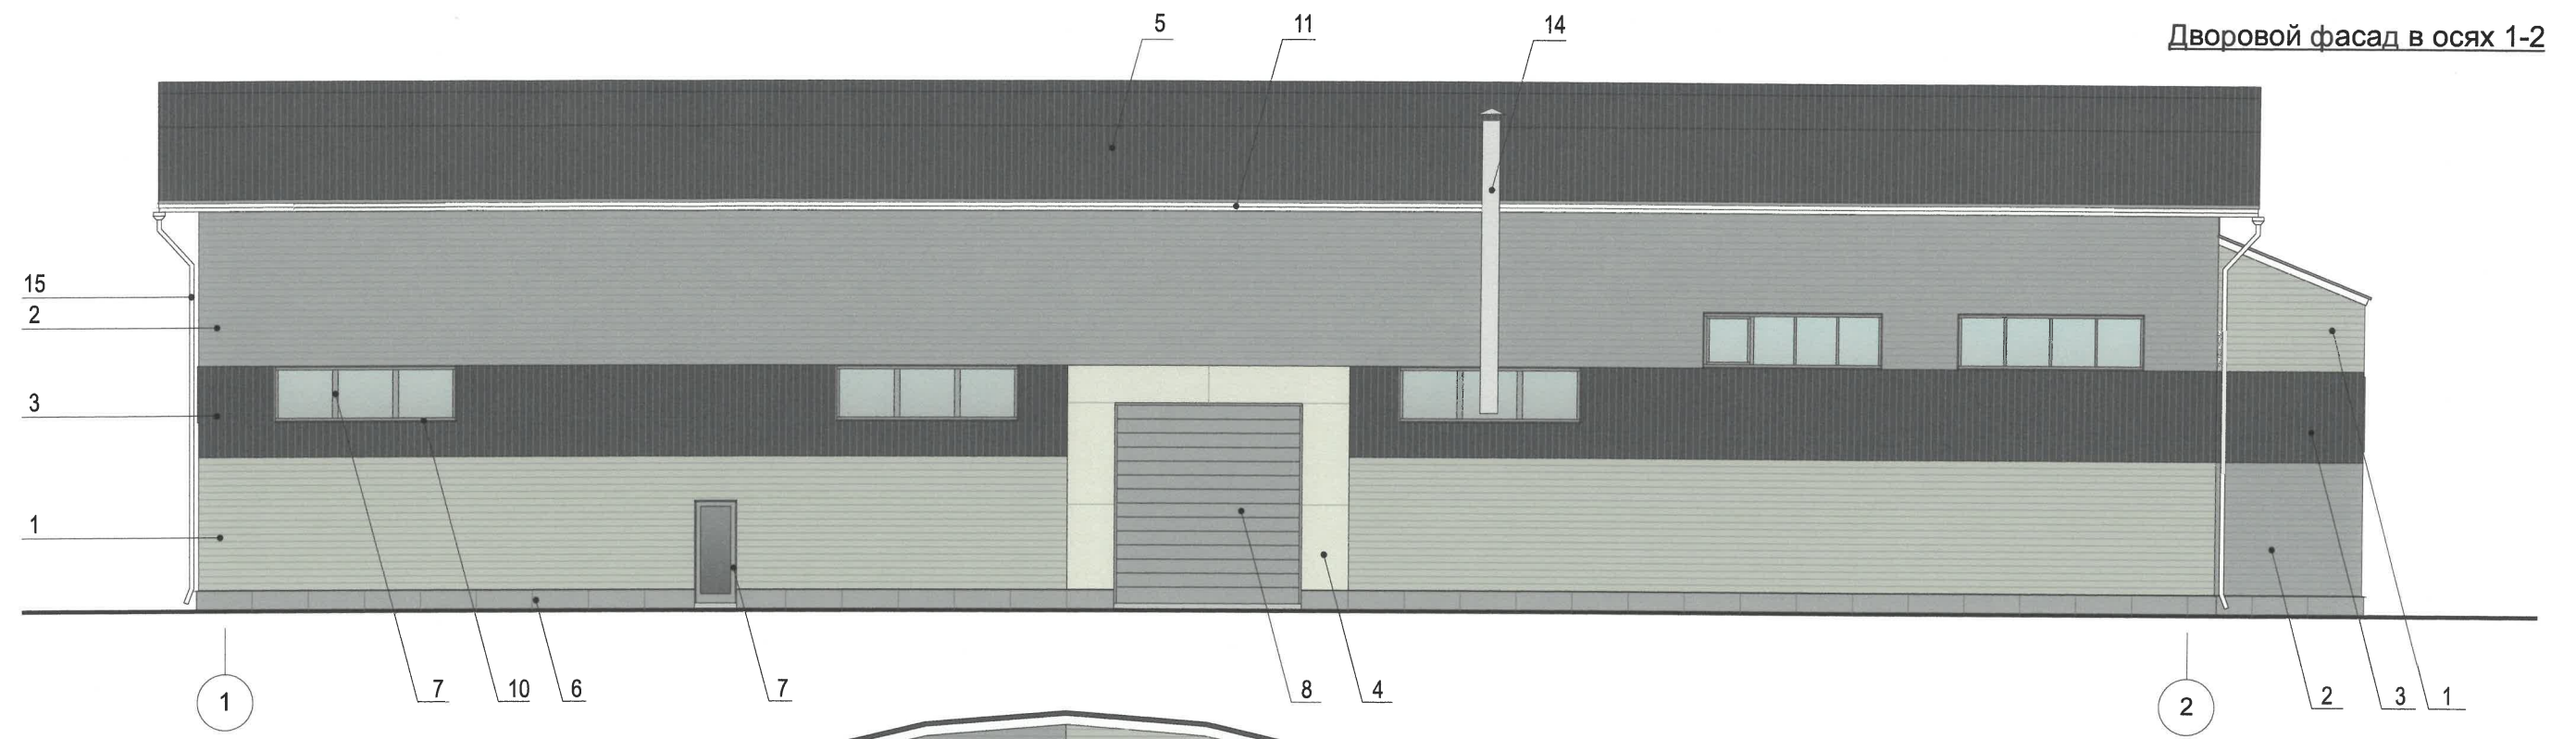

Условные обозначения

1 - выноска и номер позиции согласно Ведомости отделки фасадов на листе 1

Пояснительная записка:

1. Требования к размещению наружных блоков систем кондиционирования, маскирующих ограждений наружных блоков систем кондиционирования (далее – маскирующие ограждения) на фасадах капитальных объектов установлены пунктом 11.9 Правил благоустройства территории города Перми, утвержденных решением Пермской городской Думы от 15.12.2020 № 277 (далее — Правила).
2. Маскирующие ограждения на фасадах капитальных объектов должны быть выполнены в виде экранов, решеток, корзин, состоящих из передней и боковых панелей, выполненных из горизонтальных реек: ширина рейки - не менее 0,03 м и не более 0,06 м, расстояние между ближайшими рейками - не менее 0,03 м и не более 0,06 м; в цвет части фасада капитального объекта, указанный в колерном паспорте капитального объекта, на которой размещаются маскирующие ограждения.
3. Требования к размещению наружных блоков систем кондиционирования на дворовых фасадах капитальных объектов не устанавливаются.
4. Требования к размещению наружных блоков систем кондиционирования, маскирующих ограждений на фасадах капитальных объектов, расположенных на территориях, не входящих в границы городского центра, а также на территориях, не выходящих на улицы особого градостроительного значения-магистралей городского значения, не устанавливаются, за исключением случая, предусмотренного подпунктом 11.9.7 Правил (после проведения Капитального ремонта наружные блоки систем кондиционирования, маскирующие ограждения подлежат размещению в соответствии с подпунктами 11.9.1-11.9.5 Правил).
5. Размещение наружных блоков систем кондиционирования не должно нарушать законные интересы собственников жилых помещений в непосредственной близости с оборудованием.


						026-06-2026-ОФ			
						Колерный паспорт по ул. Промышленная, №110и в Индустриальном районе города Перми			
Изм.	Кол.уч.	Лист	Недок.	Подпись	Дата	Здание общественного назначения	Стадия	Лист	Листов
Разраб.		Ширяев			06.26		П	8	
						Дворовой фасад в осях 1-2, боковой фасад в осях А-Б	 ООО «Архитектурная мастерская «ГОРОД», г.Пермь		
Н.контроль		Хозяинова			06.26				

- единая горизонтальная ось размещения средств размещения информации, рекламных конструкций
- выравнивание объектов относительно элементов фасада
- место допустимого размещения средств размещения информации, рекламных конструкций
- выноска и номер позиции согласно Ведомости средств размещения информации, рекламных конструкций

Поз.	Тип объекта, материал, способ крепления	Цвет	Наличие подсветки
1	Вывеска - объёмные буквы и/или логотипы без подложки, размещённые на направляющих в цвет фасада на стене здания. Металл, пластик, пленки	Варианты 1, 2, 3 - см. примечание на данном листе	Внутренняя светодиодами
2	Информационная табличка (режимник) на остеклении дверного блока, одиночная 500 x 700 мм. Несплошная выкладка буквенными, цифровыми символами (знаками) из декоративной пленки	Прозрачный фон, цвет текста: черный (RAL 9005) белый (RAL 9003)	Без подсветки
3	Указатель с наименованием улицы и номер дома (здания) (пункт 11.4.2 решения Пермской городской Думы от 15.12.2020 № 277). Пластик, металл	Фон - синий (R-0, G-20, B-120), текст - белый	Возможна подсветка
4	Вывеска в виде сплошной панели с внутренней стороны витрин, витражей, оконных блоков (высотой не более половины высоты одного остекления витрины, витража, оконного блока, шириной не более половины ширины одного остекления витрины, витража, оконного блока) путем крепления такой панели подвесами к верхней части проема витрины, витража, оконного блока (например, на тросах) с отступом от остекления не менее чем на 0,15 м. Металл, пластик, пленки	Фирменные цвета	Возможна подсветка
5	Вывеска - объёмные буквы и/или логотипы без подложки, размещённые на направляющих в цвет переплетов витража на непрозрачной части витража. Металл, пластик, пленки	Варианты 1, 2, 3 - см. примечание на данном листе	Внутренняя светодиодами

						026-06-2026-ОФ					
						Колерный паспорт по ул. Промышленная, №110и в Индустриальном районе города Перми					
Изм.	Кол.уч.	Лист	Недок.	Подпись	Дата						
Разраб.		Ширяев			06.26	Здание общественного назначения			Стадия	Лист	Листов
									П	9	
Н.контроль		Хозяинова			06.26	Размещение средств размещения информации, рекламных конструкций (начало)			ООО «Архитектурная мастерская «ГОРОД», г.Пермь		

Боковой фасад в осях А-Б

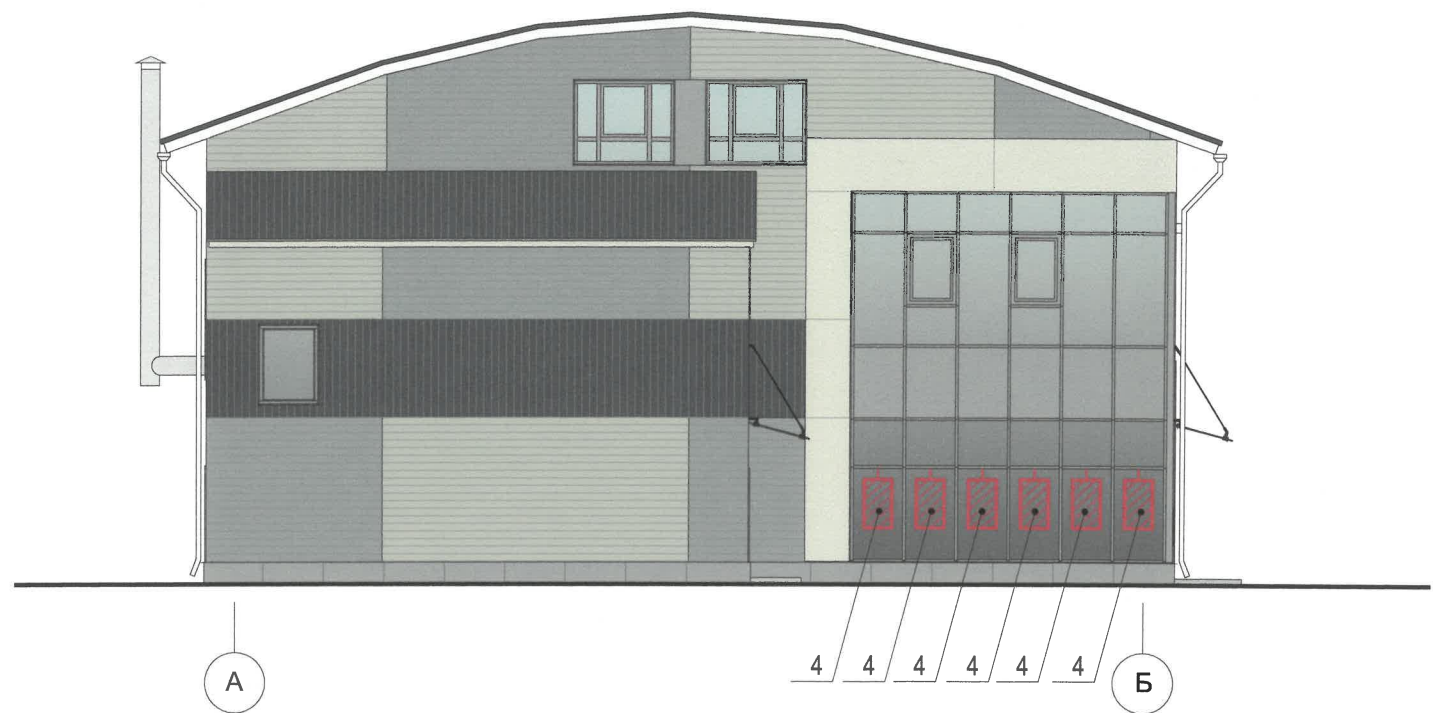

Схемы компоновки объемных букв и/или логотипов, знаков относительно оси и места допустимого размещения объектов городской информации (Стандартные вывески)



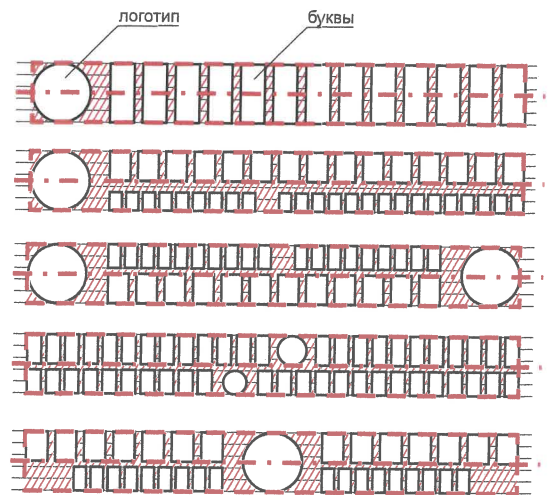


Схема крепления вывесок к стене

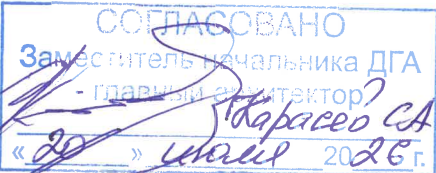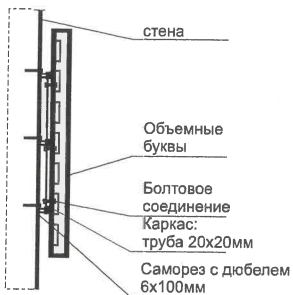

Условия размещения средств размещения информации, рекламных конструкций:

1. Места размещения информации располагаются относительно условной прямой линии – единой горизонтальной оси. Местоположение оси на фасаде определяется как половина расстояния между верхним и нижним архитектурным элементом (окна, наличники, карниз, фриз и др.), выделяющимся (западающим, выступающим) из плоскости стены.
2. Размещение вывесок должно осуществляться в границах места допустимого размещения средств размещения информации, рекламных конструкций, установленных данным колерным паспортом объекта капитального строительства.
3. Размещение вывесок по отношению друг к другу, их конфигурация, наполненность информацией должны соответствовать Стандартным требованиям к вывескам, их размещению и эксплуатации (далее - Стандартные требования), утвержденным Решением Пермской городской Думы от 15.12.2020 №277.
4. В случае, если планируемые к размещению вывески не соответствуют Стандартным требованиям и действующему колерному паспорту, требуется внесение изменений в колерный паспорт путем разработки нового колерного паспорта.
5. Максимальный размер информационных табличек – 0,5 м х 0,7 м (пункт 2.13 Стандартных требований).
6. Узел крепления каждого типа объекта информации разрабатывается отдельным рабочим проектом.
7. В случае размещения рекламной конструкции на фасаде здания, строения, сооружения, такая конструкция должна быть отражена в составе нового колерного паспорта, а ее размещение должно осуществляться в соответствии с действующим порядком установки эксплуатации рекламных конструкций на территории города Перми, утвержденным решением Пермской городской Думы от 27.01.2009 № 11, с последующим получением на установку и эксплуатацию рекламной конструкции в установленном порядке.
8. В случае возникновения спорных ситуаций с другими организациями в отношении мест размещения нестандартных вывесок, расположенных не в границах занимаемого помещения, регулирование конфликта и окончательное решение по размещению вывесок той или иной претендующей организации в соответствии с положениями Жилищного кодекса Российской Федерации должно приниматься на собрании собственников помещений в многоквартирном доме.

Условные обозначения

- единая горизонтальная ось размещения средств размещения информации, рекламных конструкций
- выравнивание объектов относительно элементов фасада
- место допустимого размещения размещения средств размещения информации, рекламных конструкций
- выноска и номер позиции согласно Ведомости средств размещения информации, рекламных конструкций

						026-06-2026-ОФ		
						Колерный паспорт по ул. Промышленная, №110и в Индустриальном районе города Перми		
Изм.	Кол.уч.	Лист	№док.	Подпись	Дата	Здание общественного назначения	Стадия	Лист
Разраб.		Ширяев			06.26		П	10
						Размещение средств размещения информации, рекламных конструкций (окончание)	ООО «Архитектурная мастерская «ГОРОД», г.Пермь	
Н.контроль		Хозяинова			06.26			

Позиция согласно ведомости отделки фасадов	Координаты цвета RAL CLASSIC 7044	C:	0	
		M:	0	
		Y:	15	
		K:	30	
		R:	189	
		G:	189	
1		B:	178	

Позиция согласно ведомости отделки фасадов	Координаты цвета RAL CLASSIC 7004	C:	0	
		M:	0	
		Y:	0	
		K:	45	
		R:	158	
		G:	160	
2, 6, 7, 8, 10		B:	161	

Позиция согласно ведомости отделки фасадов	Координаты цвета RAL CLASSIC 9002	C:	5	
		M:	0	
		Y:	10	
		K:	10	
		R:	221	
		G:	222	
4		B:	212	

Позиция согласно ведомости отделки фасадов	Координаты цвета RAL CLASSIC 7016	C:	60	
		M:	30	
		Y:	30	
		K:	80	
		R:	55	
		G:	63	
3, 5		B:	67	

Позиция согласно ведомости отделки фасадов	Координаты цвета RAL CLASSIC 9003	C:	0	
		M:	0	
		Y:	0	
		K:	0	
		R:	244	
		G:	248	
11, 15		B:	244	

СОГЛАСОВАНО
Заместитель начальника ДГА
- главный архитектор
«20» июля 2026 г.

						026-06-2026-ОФ			
						Колерный паспорт по ул. Промышленная, №110и в Индустриальном районе города Перми			
Изм.	Кол.уч.	Лист	Недок.	Подпись	Дата	Здание общественного назначения	Стадия	Лист	Листов
Разраб.		Ширяев			06.26		П	11	11
Н.контроль		Хозяинова			06.26	Эталоны колеров	ООО «Архитектурная мастерская «ГОРОД», г.Пермь		