

Общество с ограниченной ответственностью
"Пермстроймет+"

№ 059-22-01-26-1288 от 01.07.2026

Заказчик: МКУ «Управление технического заказчика»

**ПАСПОРТ ВНЕШНЕГО ОБЛИКА (КОЛЕРНЫЙ ПАСПОРТ)
ОБЪЕКТА КАПИТАЛЬНОГО СТРОИТЕЛЬСТВА**
(за исключением объектов, строительство которых не завершено)
(далее - колерный паспорт)

**АДРЕС ОБЪЕКТА: г. Пермь, административный район Индустриальный,
шоссе Космонавтов, здание (строение) № 194**

573/194

ПЕРМЬ 2026 г.

Ведомость чертежей, отображающих архитектурные решения		
ЛИСТ	НАИМЕНОВАНИЕ	ПРИМЕЧАНИЕ
1	Общие данные	
2	Общие данные	
3	Существующие состояние фасадов	
4	Существующие состояние фасадов	
5	Главный фасад	
6	Боковой фасад	
7	Боковой фасад	
8	Дворовый фасад	
9	Дворовый фасад	
10	Размещение средств размещения информации, рекламных конструкций	
11	Размещение средств размещения информации, рекламных конструкций	
12	Архитектурно-художественная подсветка	
13	Эталоны колеров	

Пояснительная записка

Объект капитального строительства: Здание муниципального автономного образовательного учреждения «Лицей, 8», расположенное по адресу: г.Пермь, Индустриальный район, шоссе Космонавтов, 194

Застройщик (технический заказчик): МКУ «Управление технического заказчика».

Год постройки и ввода в эксплуатацию: 1940 г.

Этажность: 2 этажа.

Кровля: скатная

Фасад: система фасадная теплоизоляционная композиционная с наружными штукатурными слоями по кирпичному основанию

Нахождение в границах зон объектов культурного наследия: объект не располагается в границах зон охраны объектов культурного наследия

Ранее согласованные колерные паспорта: №059-22-01-26-453 от 16.03.2026г. (согласованный 14.04.2026г.)

Настоящим колерным паспортом:
Определяются типы и виды отделки, и их цветовые решения.
Устанавливаются виды и места размещения средств размещения информации и рекламных конструкций.
Цветовое решение и применяемые материалы обеспечивают комплексное решение всех элементов фасадов, единство архитектурного облика здания. Средства размещения информации и рекламные конструкции не нарушат архитектурный облик здания.

Средства размещения информации и рекламные конструкции, не соответствующие типу и местам их возможного размещения, предусмотренные данным колерным паспортом или Стандартным требованиям, подлежат демонтажу.
В соответствии с Градостроительным кодексом Российской Федерации, решением Пермской городской Думы от 15.12.2020 № 277 «Об утверждении Правил благоустройства территории города Перми» и постановлением администрации г. Перми от 22.02.2017 № 130 "Об утверждении формы и Порядка согласования паспорта внешнего облика (колерного паспорта) объекта капитального строительства (за исключением объектов, строительство которых не завершено)" колерные паспорта не являются разрешительной документацией на строительство, реконструкцию объекта капитального строительства; не являются правовым основанием на устройство пристроек, навесов, козырьков и других архитектурных элементов объекта капитального строительства.

Перед проведением текущего ремонта здания в сроки, установленные пунктом 11.3 Правил благоустройства для зданий, обращенных одним из фасадов на территорию общего пользования (не реже 1 раза в 10 лет после дня ввода в эксплуатацию капитальных объектов при строительстве, реконструкции или после дня подписания документа о приемке выполненных работ по Текущему ремонту, Капитальному ремонту капитальных объектов) необходима разработка колерного паспорта здания, предусматривающего отделку фасада и цветовое решение, соответствующие требованиям Правил благоустройства в редакции решения Пермской городской Думы от 22.10.2024 № 177.

Здание располагается в границах «Гостевого маршрута» установленных Решением Пермской городской Думы от 24.04.2025г. № 80 «О внесении изменений в Правила благоустройства территории города Перми», утверждённые решением Пермской городской Думы от 15.12.2020г. № 277.

Ведомость отделки фасадов					
ПОЗ.	ЭЛЕМЕНТ ФАСАДА	ЭТАЛОН ЦВЕТА	ОБОЗНАЧ.	ВИД ОТДЕЛКИ	ПРИМ.
1	Основное поле стен		RAL 075 80 20	Окраска по штукатурке	
2	Архитектурные детали		RAL 9003	Окраска по штукатурке	
3	Цоколь, крыльцо		RAL 060 40 20	Облицовка плиткой из искусственного камня	Цвет плитки может незначительно отличаться от указанного обозначения
4	Покрытие кровли		RAL 7004	Кровельная сталь с полимерным покрытием	
5	Фронтон козырька		RAL 9003	Окраска атмосферостойкими красками	
6	Переплеты окон		RAL 9003	Профиль из ПВХ	
7	Отливы оконные, линейные покрытия		RAL 9003	Оцинкованная сталь с полимерным покрытием	
8	Входные двери		RAL 8016	Металлические /ПВХ, глухие/с остеклением, окраска/ламинация	
9	Водосточные трубы		RAL 9003	Сталь с полимерным покрытием	
10	Ограждение кровли		RAL 7004	Окраска защитной краской для металла	
11	Ограждение крыльца, металлические элементы крылец, жалюзийные решетки		RAL 7004	Окраска защитной краской для металла	
12	Металлический каркас пандуса		RAL 8024	Окраска защитной краской для металла	
13	Ступени, площадка крыльца		RAL 060 40 20	Плитка с нескользящей поверхностью	Цвет плитки может незначительно отличаться от указанного обозначения
14	Откосы оконные, дверные		RAL 9003	Окраска по штукатурке	

СОГЛАСОВАНО

Заместитель начальника ДГА

- главный архитектор


Карасев С.А.

« 27 » май 2026 г.



						573/194-AP		
						Колерный паспорт по шоссе Космонавтов, 194 Индустриального района г. Перми		
Изм.	Коп.уч.	Лист	№Док.	Подп.	Дата	МАОУ «Лицей №8» г.Перми	Стадия	Лист
Разработал	Говер				04.2026		П	1
						Общие данные		Листов
								13
						ООО "Пермстроймет +"		

Инструкция
о порядке производства работ, связанных с окраской фасадов и всех наружных частей зданий, сооружений, строений,
расположенных на территории города Перми

- Окраска (отделка) фасадов и всех наружных частей зданий, сооружений, строений, расположенных на территории города Перми, может производиться лишь на основании паспорта внешнего облика объекта капитального строительства (колерного паспорта), согласованного с департаментом градостроительства и архитектуры администрации г. Перми (далее ДГА).
- До начала процесса окраски (отделки) здания или какого-либо сооружения должны быть произведены работы по капитальному ремонту всех без исключения наружных его частей, подлежащих окраске (отделке).
- До начала ремонта зданий, имеющих газосветную рекламу, сообщить рекламораспространителю о предстоящих работах на фасаде здания с целью сохранения вывесок, либо их демонтажу.
- Полуразрушенные и разрушенные архитектурные художественно-скульптурные элементы фасадов: карнизы, фризy, колонны, пилястры, сандрики, кронштейны, обрамления проемов, тяги, различные лепные украшения, барельефы, мозаика, художественная роспись и т.п. подлежат обязательному восстановлению в своем первоначальном виде. Категорически запрещается производить окраску здания без предварительного восстановления указанных деталей.
- Металлические поверхности отдельных элементов фасадов: чугунные решетки, ограждения балконов и лестниц, элементы входных групп, двери, кронштейны и прочие архитектурно-художественные детали перед окраской очищаются от грязи, ржавчины, старой краски и покрываются вновь атмосферостойкой краской для металлических поверхностей..
- В соответствии с выданными образцами цвета (колерами) на окраску (отделку) здания организация, производящая ремонт здания, составляет пробные образцы цвета, которые наносятся на подготовленную для покраски поверхность стены в уровне 1-го этажа здания (не выше 1,5 метров от земли).
- Проверку и согласование пробного образца цвета (выкраску колера) производит уполномоченный представитель ДГА г. Перми. Без указанной проверки и согласования производить окраску (отделку) фасадов здания категорически запрещается.
- Домоуправления, организации и учреждения, производящие окраску (отделку) и связанный с нею ремонт фасадов здания, несут ответственность за точное выполнение настоящей инструкции и могут быть привлечены к административной ответственности за ее нарушение в соответствии со **статьей 6.8.2 "Нарушение требований к внешнему виду фасадов зданий, строений, сооружений"** Закона Пермского края от 06.04.2015 №460-ПК "Об административных правонарушениях в Пермском крае".
- Цветовая гамма размещения информации должна гармонировать с основным колористическим решением фасадов здания.
- По всем вопросам, связанным с производством работ по окраске (отделке) зданий, необходимо обращаться в ДГА по адресу: г. Пермь, ул. Сибирская, 15, каб.315, тел. 212-76-98.

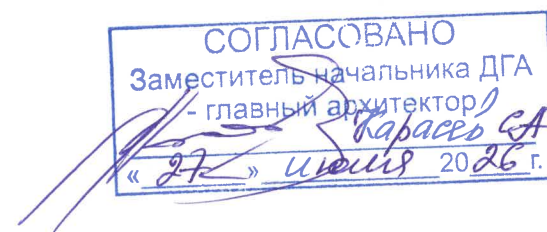

- Условные обозначения**
- здание MAOY «Лицей №8» по шоссе Космонавтов, 194 Индустриального района г.Перми
 - красные линии
 - границы земельного участка с кадастровым номером 59:01:4413861:17
 - расстояние от объекта до границ земельного участка

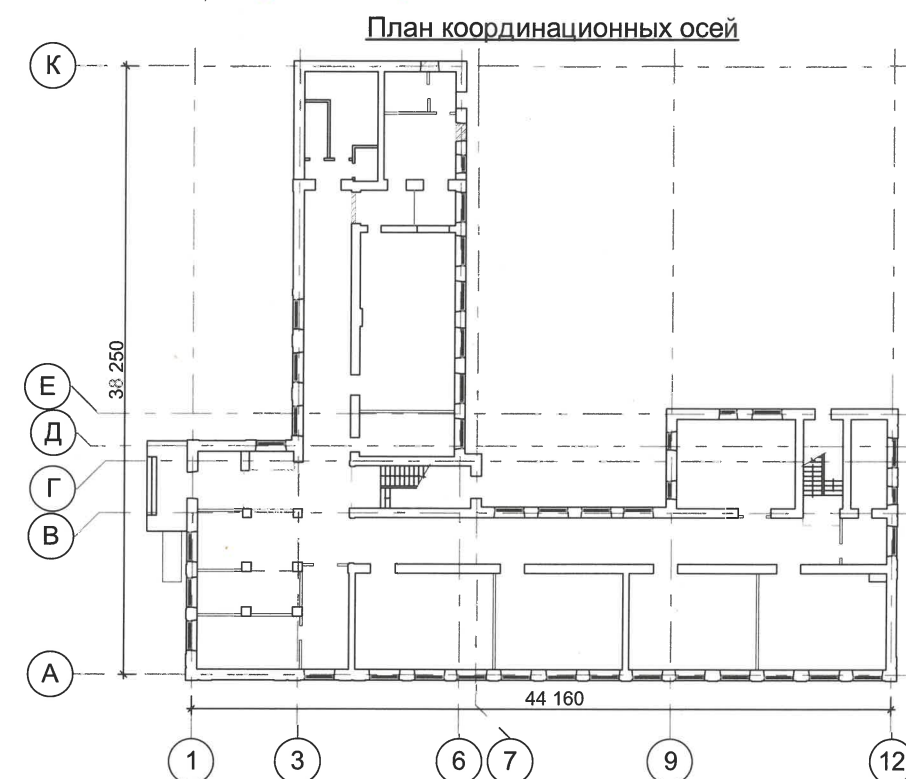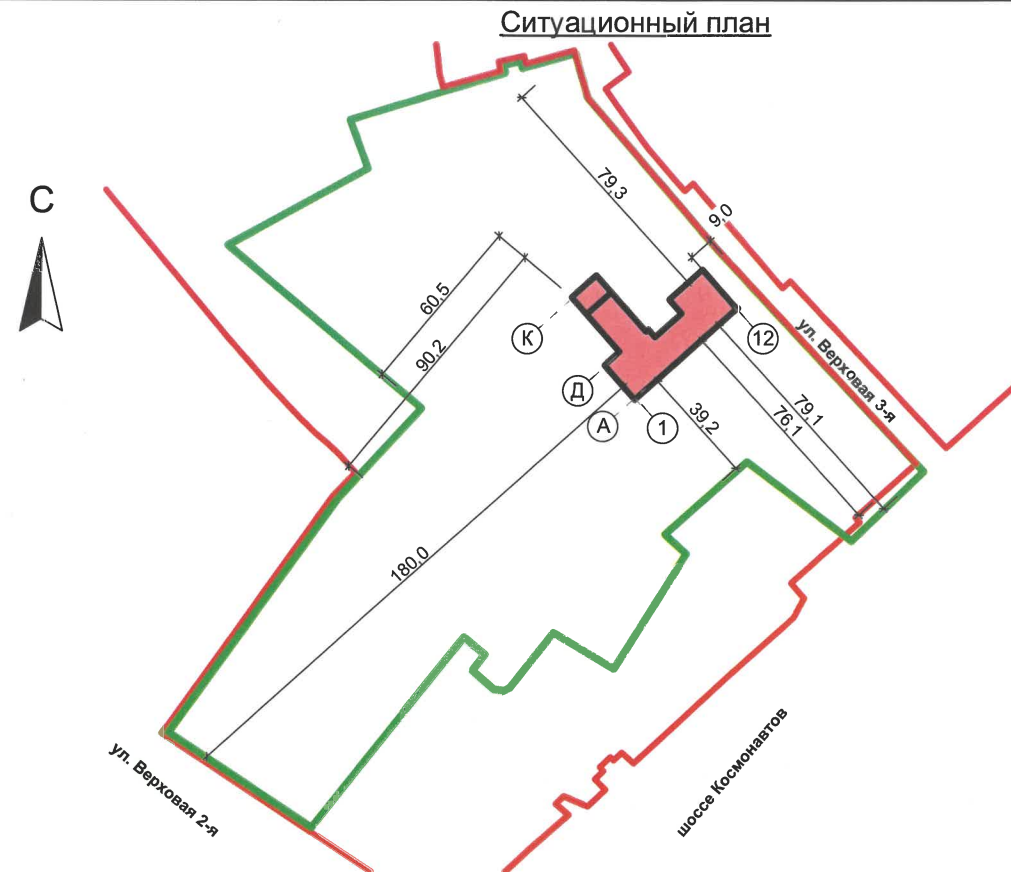

Ведомость ссылочных и прилагаемых документов

ОБОЗНАЧЕНИЕ	НАИМЕНОВАНИЕ	ПРИМЕЧАНИЕ
Ссылочные документы		
Постановление администрации г. Перми от 22.02.2017 №130	"Об утверждении формы и Порядка согласования паспорта внешнего облика (колерного паспорта) объекта капитального строительства (за исключением объектов, строительство которых не завершено)"	
Решение Пермской городской Думы от 15.12.2020 №277	"Об утверждении Правил благоустройства территории г.Перми"	
Согласован Департаментом градостроительства и архитектуры администрации города Перми от 14.04.2026г.	Колерный паспорт №059-22-01-26-453 от 16.03.2026г.	

- Красные линии приведены с сайта <https://isogd.gorodperm.ru/>;
- Границы земельного участка и его кадастровый номер приведены с сайта <https://nspd.gov.ru>



						573/194-AP			
						Колерный паспорт по шоссе Космонавтов, 194 Индустриального района г. Перми			
Изм.	Коп.уч.	Лист	№Док.	Подп.	Дата	МАОУ «Лицей №8» г.Перми	Стадия	Лист	Листов
Разработал	Говер			04.2026	П		2		
						Общие данные	ООО "Пермстроймет +"		



Примечание: фотофиксация объекта выполнена в апреле 2026 г.

СОГЛАСОВАНО
Заместитель начальника ДГА
- главный архитектор
Карасев СА
« 27 » июля 2026 г.


						573/194-AP			
						Колерный паспорт по шоссе Космонавтов, 194 Индустриального района г. Перми			
Изм.	Коп.уч.	Лист	№Док	Подп.	Дата	МАОУ «Лицей №8» г.Перми	Стадия	Лист	Листов
Разработал	Говер				04.2026		П	3	
						Существующее состояние фасадов	ООО "Пермстроймет +"		

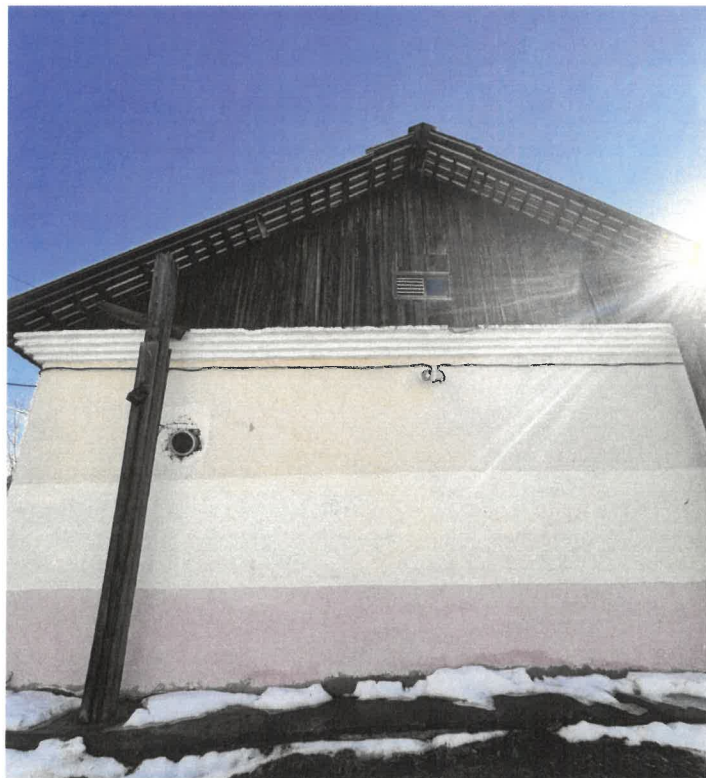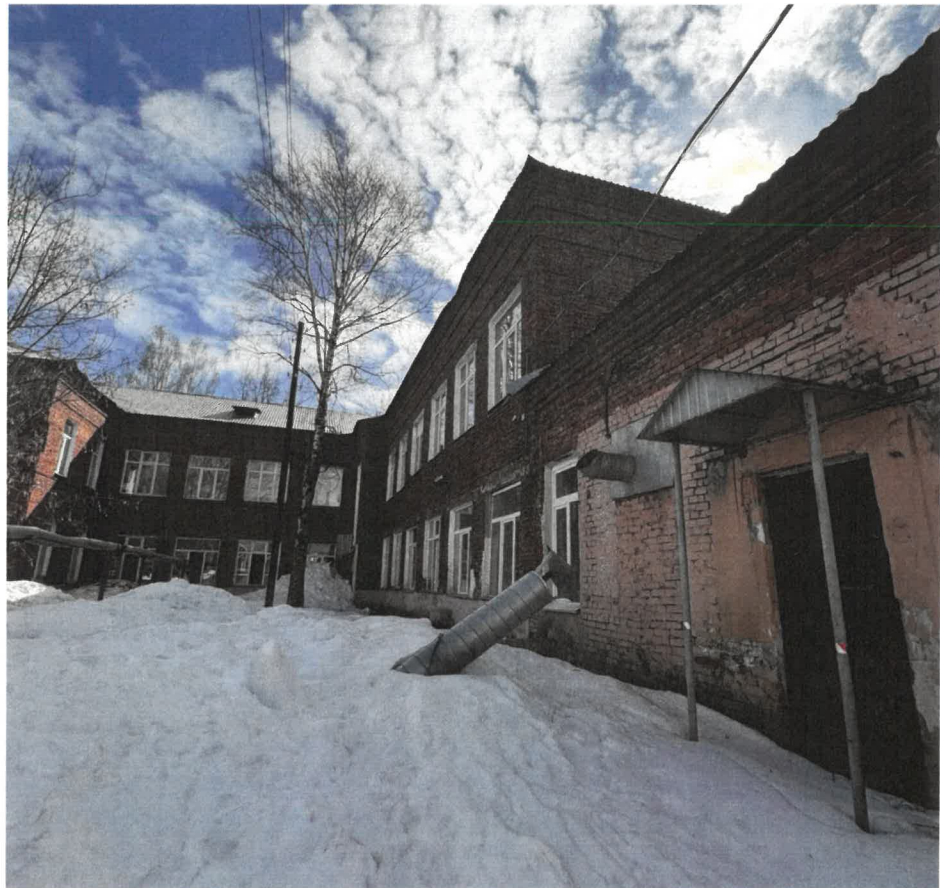

СОГЛАСОВАНО
Заместитель начальника ДГА
- главный архитектор
Карасев С.А.
« 27 » июля 2026 г.

Примечание: фотофиксация объекта выполнена в апреле 2026 г.

						573/194-AP			
						Колерный паспорт по шоссе Космонавтов, 194 Индустриального района г. Перми			
Изм.	Коп.уч.	Лист	№Док.	Подп.	Дата	МАОУ «Лицей №8» г.Перми	Стадия	Лист	Листов
Разработал		Говер			04.2026		П	4	
						Существующее состояние фасадов	ООО "Пермстроймет +"		

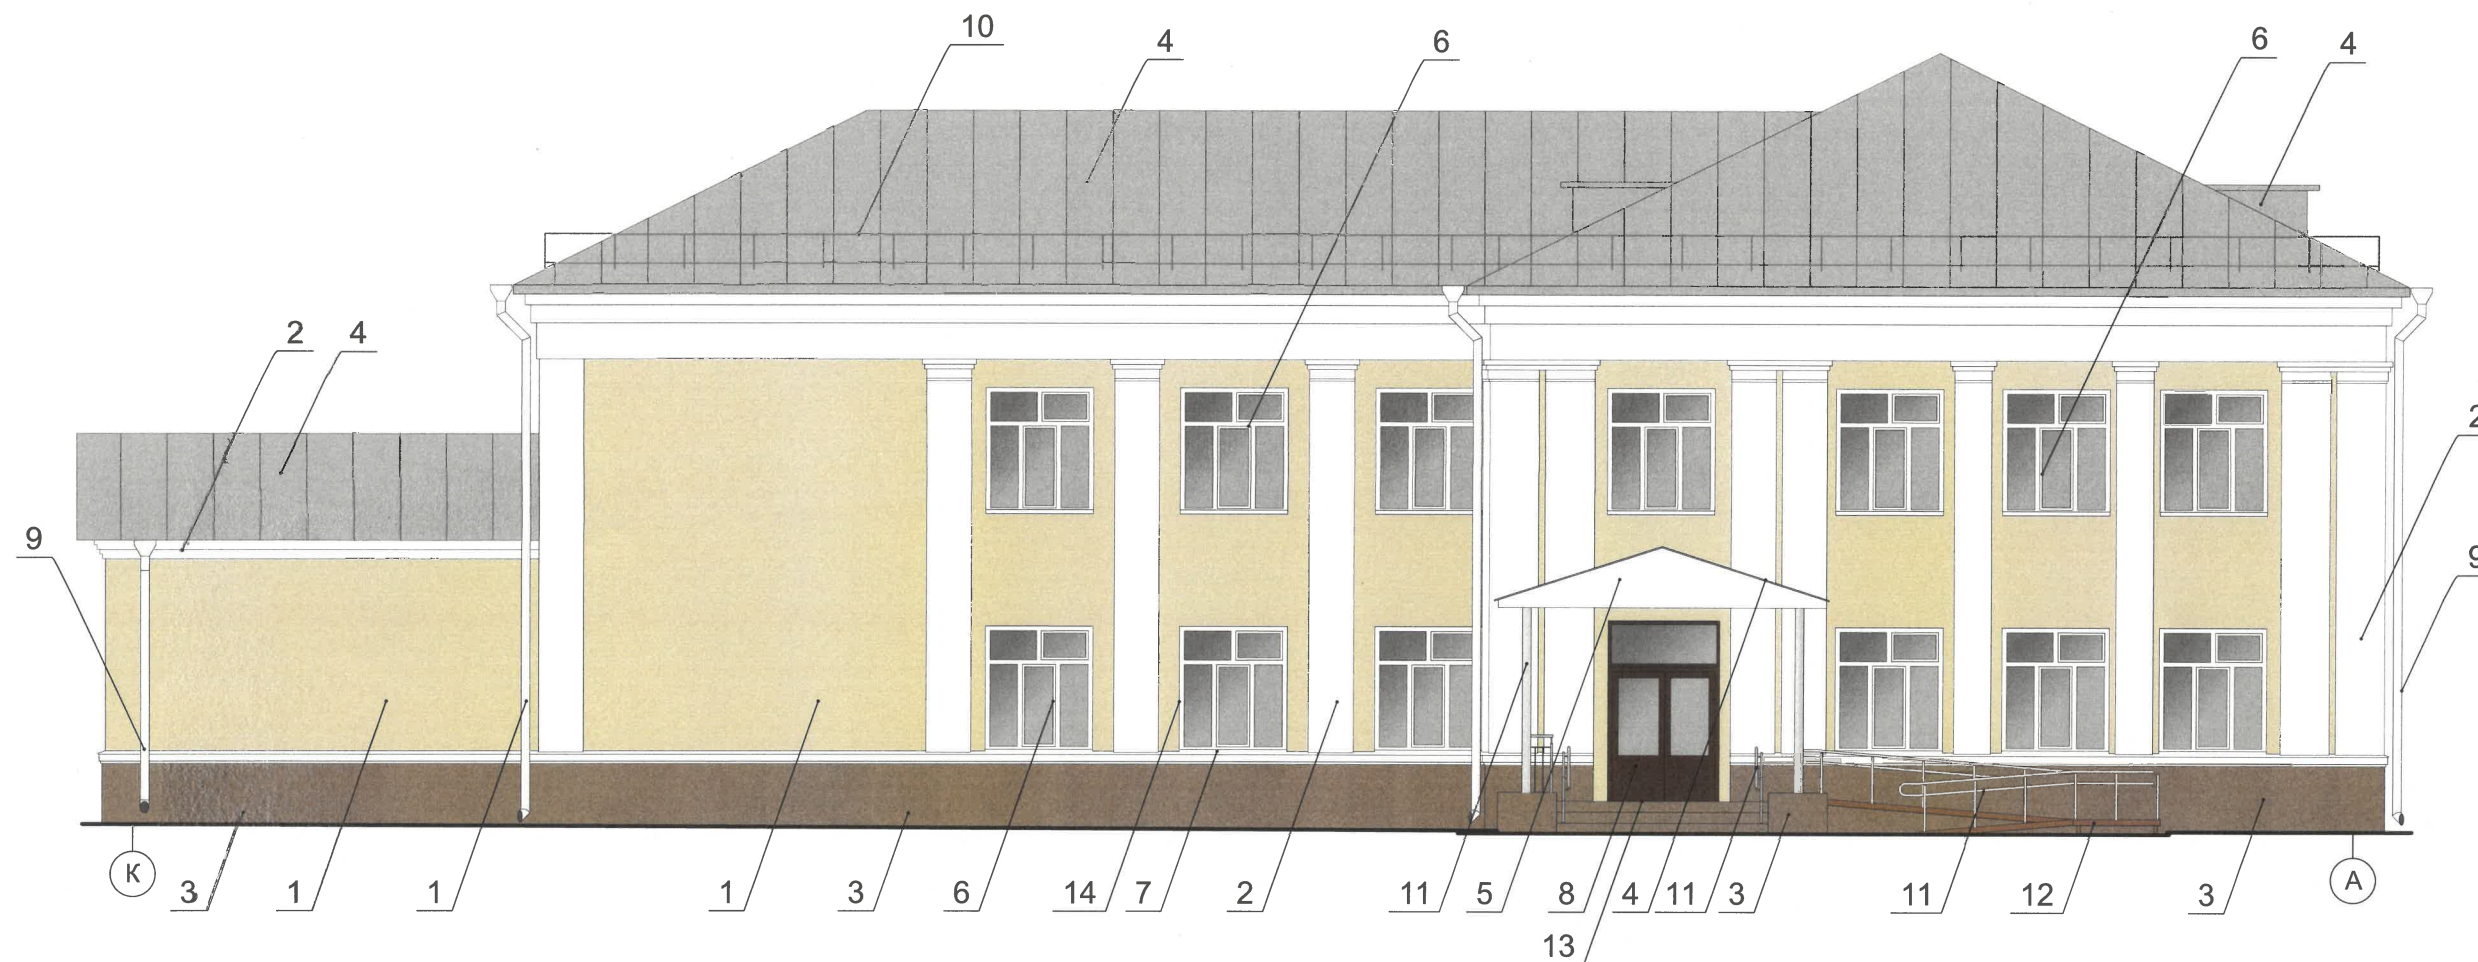

Примечания:


1. В случае, если наружные **лестницы** при дополнительно устроенных входах в общественные помещения здания выходят за границы предоставленного земельного участка и красные линии квартала, то устройство дополнительных или переустройство существующих входных групп требует получения разрешения в установленном порядке.
2. Требования к входным **группам** установлены пунктом 11.7 Правил благоустройства территории города Перми, утвержденных Решением Пермской городской Думы от 15.12.2020 № 277.
3. При размещении новой **входной** группы, изменении входной группы при проведении реконструкции, капитального ремонта здания, строения, **сооружения** требуется разработка проекта колерного паспорта.
4. Требования к входным **группам**, расположенным в границах территорий общего пользования, за исключением входных групп, расположенных в границах территорий достопримечательных мест:
 - архитектурные элементы **входных** групп (крыльца, входная площадка, ступени, лестницы, ограждения, парапеты, роллетные системы (рольставни), козырьки, приемки, пандусы или подъемные устройства для маломобильных групп населения) должны быть выполнены параллельно фасаду здания, строения, сооружения на расстоянии не более чем 1,5 м от фасада здания, строения, сооружения и при условии сохранения ширины пешеходной зоны (тротуара) не менее 2 м;
 - размер входной площадки - 1,5 м x 1,85 м;
 - входная группа (приямок) в **подвальное** или полуподвальное помещение должна быть выполнена параллельно фасаду здания, строения, сооружения с лестницей на расстоянии не более чем 1,5 м от фасада здания, строения, сооружения. По периметру входной группы (**приямка**) устраивается парапет высотой не более 0,5 м, над входной группой (**приямком**) устанавливается козырек с водоотводом;
 - на высоте более 0,72 м от **уровня** земли входная группа должна быть выполнена за счет внутреннего пространства здания, строения, сооружения.
5. Ступени и входная **площадка** входных групп должны иметь противоскользящее покрытие или полосы.
6. На одном из торцов **входной** площадки может быть предусмотрен пандус или подъемное устройство для маломобильных групп населения.
7. Наружная кнопка вызывного устройства должна быть размещена в начале заезда на пандус или при входе на подъемное устройство для **маломобильных** групп населения.



Условные обозначения

- 1/ - выноска и номер позиции согласно Ведомости отделки фасадов
- 1 - координационная ось

						573/194-AP			
						Колерный паспорт по шоссе Космонавтов, 194 Индустриального района г. Перми			
Изм.	Коп.уч.	Лист	№Док.	Подп.	Дата	МАОУ «Лицей №8» г.Перми	Стадия	Лист	Листов
Разработал	Говер				04.2026		П	5	
							Главный фасад		

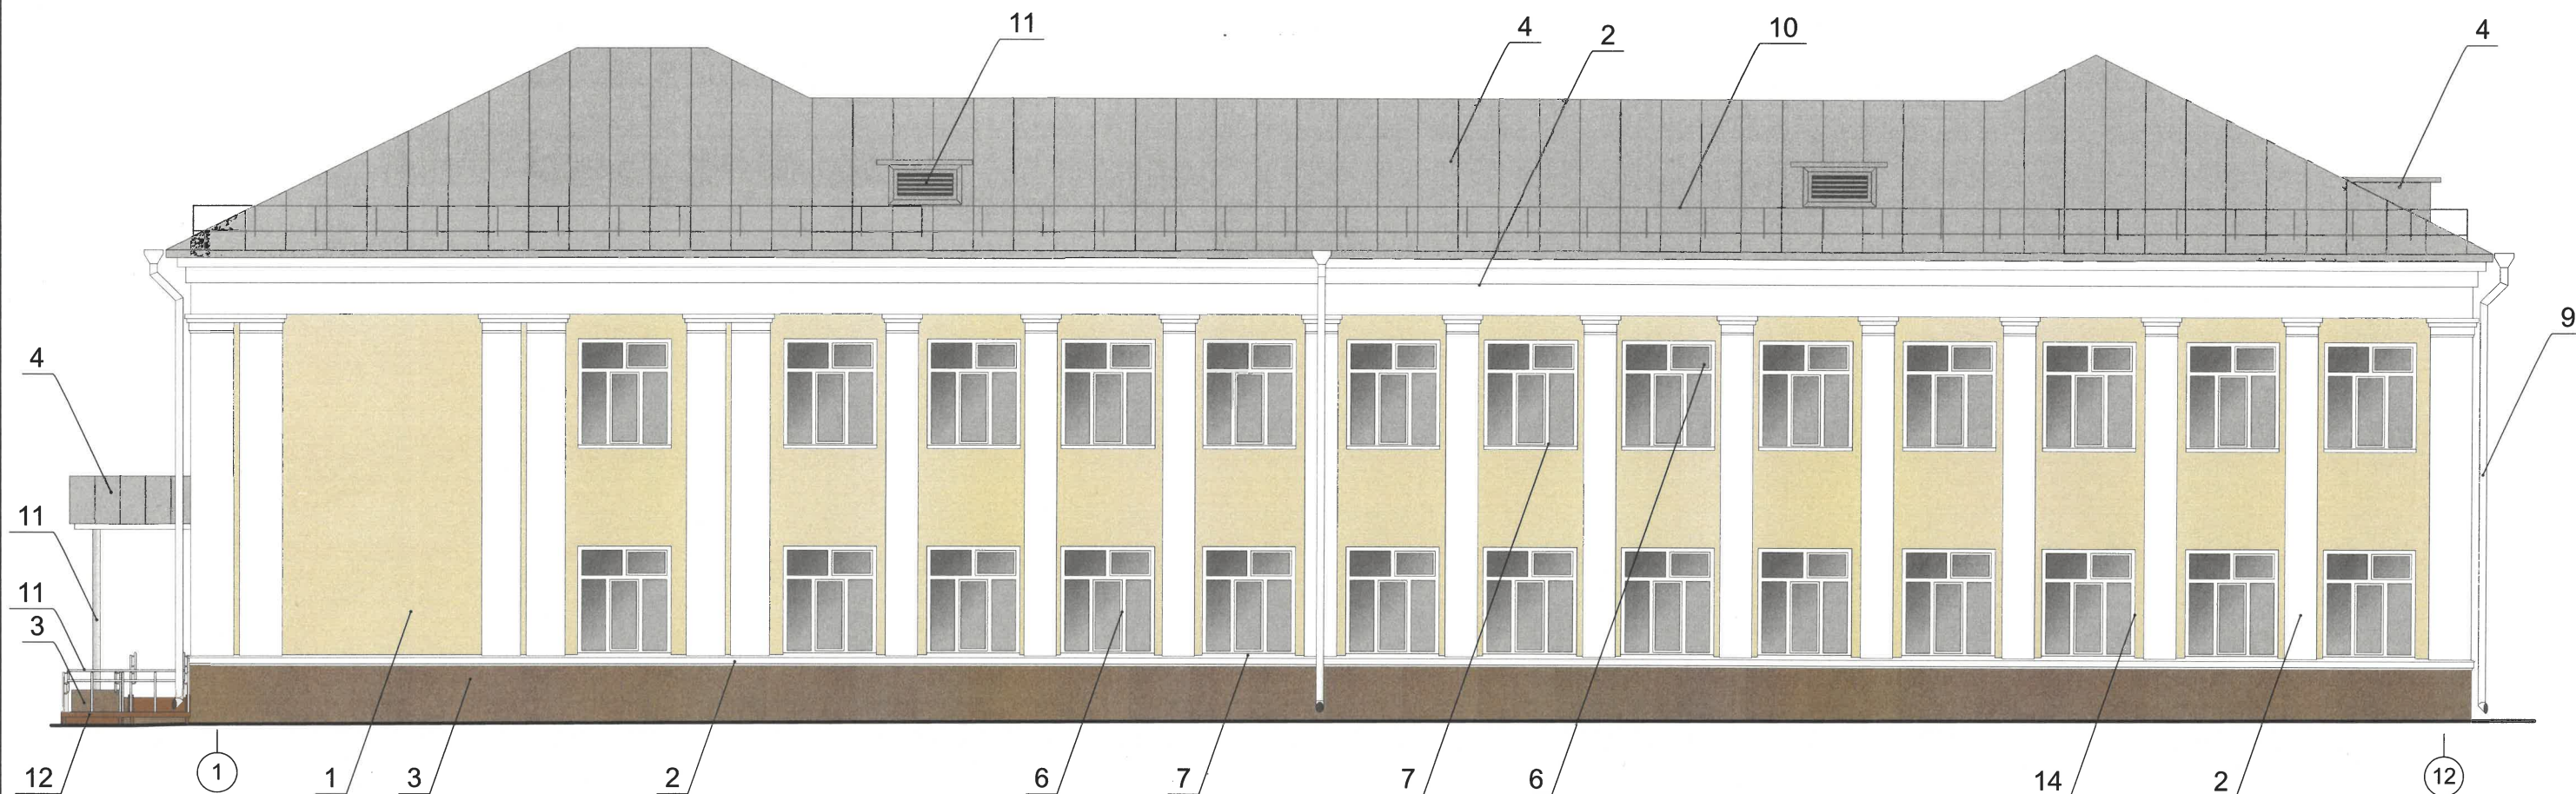

Примечания:


1. Требования к размещению наружных блоков систем кондиционирования, маскирующих ограждений наружных блоков систем кондиционирования на фасадах капитальных объектов установлены пунктом 11.9 Правил благоустройства территории города Перми, утвержденных решением Пермской городской Думы от 15.12.2020 № 277 (далее — Правила), в частности, на фасадах капитальных объектов, расположенных в границах городского центра, а также расположенных на территориях, выходящих на улицы особого градостроительного значения-магистралей городского значения, наружные блоки систем кондиционирования размещаются следующими способами:
 - на главных и (или) боковых фасадах капитальных объектов с использованием маскирующих ограждений наружных блоков систем кондиционирования;
 - на крышах капитальных объектов;
 - под оконными проемами с использованием маскирующих ограждений наружных блоков систем кондиционирования с соблюдением единой горизонтальной и вертикальной осей.
2. На фасадах капитальных объектов, расположенных в границах городского центра, а также расположенных на территориях, выходящих на улицы особого градостроительного значения-магистралей городского значения, допускается размещение систем кондиционирования без внешнего блока со скрытой системой циркуляции воздуха через вентиляционные входы/выходы, размещенные в наружной стене фасада (далее -скрытая система) с использованием маскирующих ограждений (решеток).
3. Маскирующие ограждения наружных блоков систем кондиционирования на фасадах капитальных объектов, расположенных в границах городского центра, а также расположенных на территориях, выходящих на улицы особого градостроительного значения-магистралей городского значения, должны быть выполнены в виде экранов, решеток, корзин, состоящих из передней и боковых панелей, выполненных из горизонтальных реек: ширина рейки - не менее 0,03 м и не более 0,06 м, расстояние между ближайшими рейками - не менее 0,03 м и не более 0,06 м; в цвет части фасада капитального объекта, указанный в колерном паспорте капитального объекта, на которой размещаются маскирующие ограждения наружных блоков систем кондиционирования; в цвет части фасада капитального объекта, указанный в колерном паспорте капитального объекта, на которой размещаются маскирующие ограждения (решетки) скрытой системы.
3. Требования к размещению наружных блоков систем кондиционирования на дворовых фасадах капитальных объектов не устанавливаются.
4. Требования к размещению наружных блоков систем кондиционирования, маскирующих ограждений на фасадах капитальных объектов, расположенных на территориях, не входящих в границы городского центра, а также на территориях, не выходящих на улицы особого градостроительного значения-магистралей городского значения, не устанавливаются, за исключением случая, предусмотренного подпунктом 11.9.7 Правил (после проведения Капитального ремонта наружные блоки систем кондиционирования, маскирующие ограждения подлежат размещению в соответствии с подпунктами 11.9.1-11.9.5 Правил).

СОГЛАСОВАНО
Заместитель начальника ДГА
- главный архитектор
«27» июля 2026 г.

Условные обозначения

- 1/ - выноска и номер позиции согласно Ведомости отделки фасадов
- 1 - координационная ось

						573/194-AP		
						Колерный паспорт по шоссе Космонавтов, 194 Индустриального района г. Перми		
Изм.	Колуч.	Лист	№Док.	Подп.	Дата	МАОУ «Лицей №8» г.Перми	Стадия	Лист
Разработал	Говер				04.2026		П	6
						Боковой фасад в осях 1-12	ООО "Пермстроймет +"	

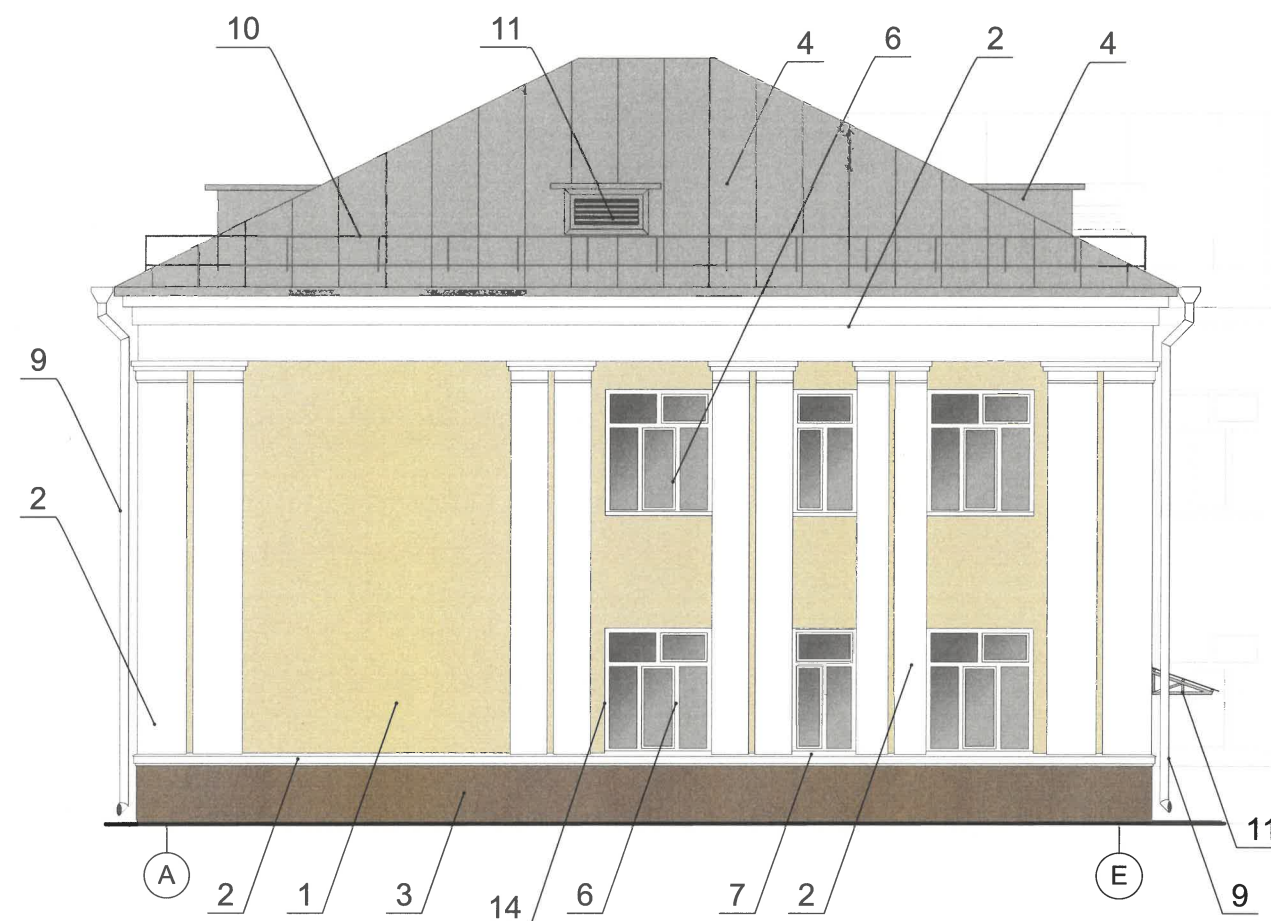

СОГЛАСОВАНО
Заместитель начальника ДГА
- главный архитектор
« 27 » июля 2026 г.


Условные обозначения

- 1 - выноска и номер позиции согласно Ведомости отделки фасадов
- 1 - координационная ось


Примечания:
1. Условия устройства и переустройства входных групп см. л.5
2. Условия размещения наружных блоков кондиционирования см. л.6

						573/194-AP		
						Колерный паспорт по шоссе Космонавтов, 194 Индустриального района г. Перми		
Изм.	Коп.уч.	Лист	№Док.	Подп.	Дата	МАОУ «Лицей №8» г.Перми	Стадия	Лист
Разработал	Говер				04.2026		П	7
						Боковой фасад в осях А-Е	ООО "Пермстроймет +"	

Дворовый фасад в осях 12-1

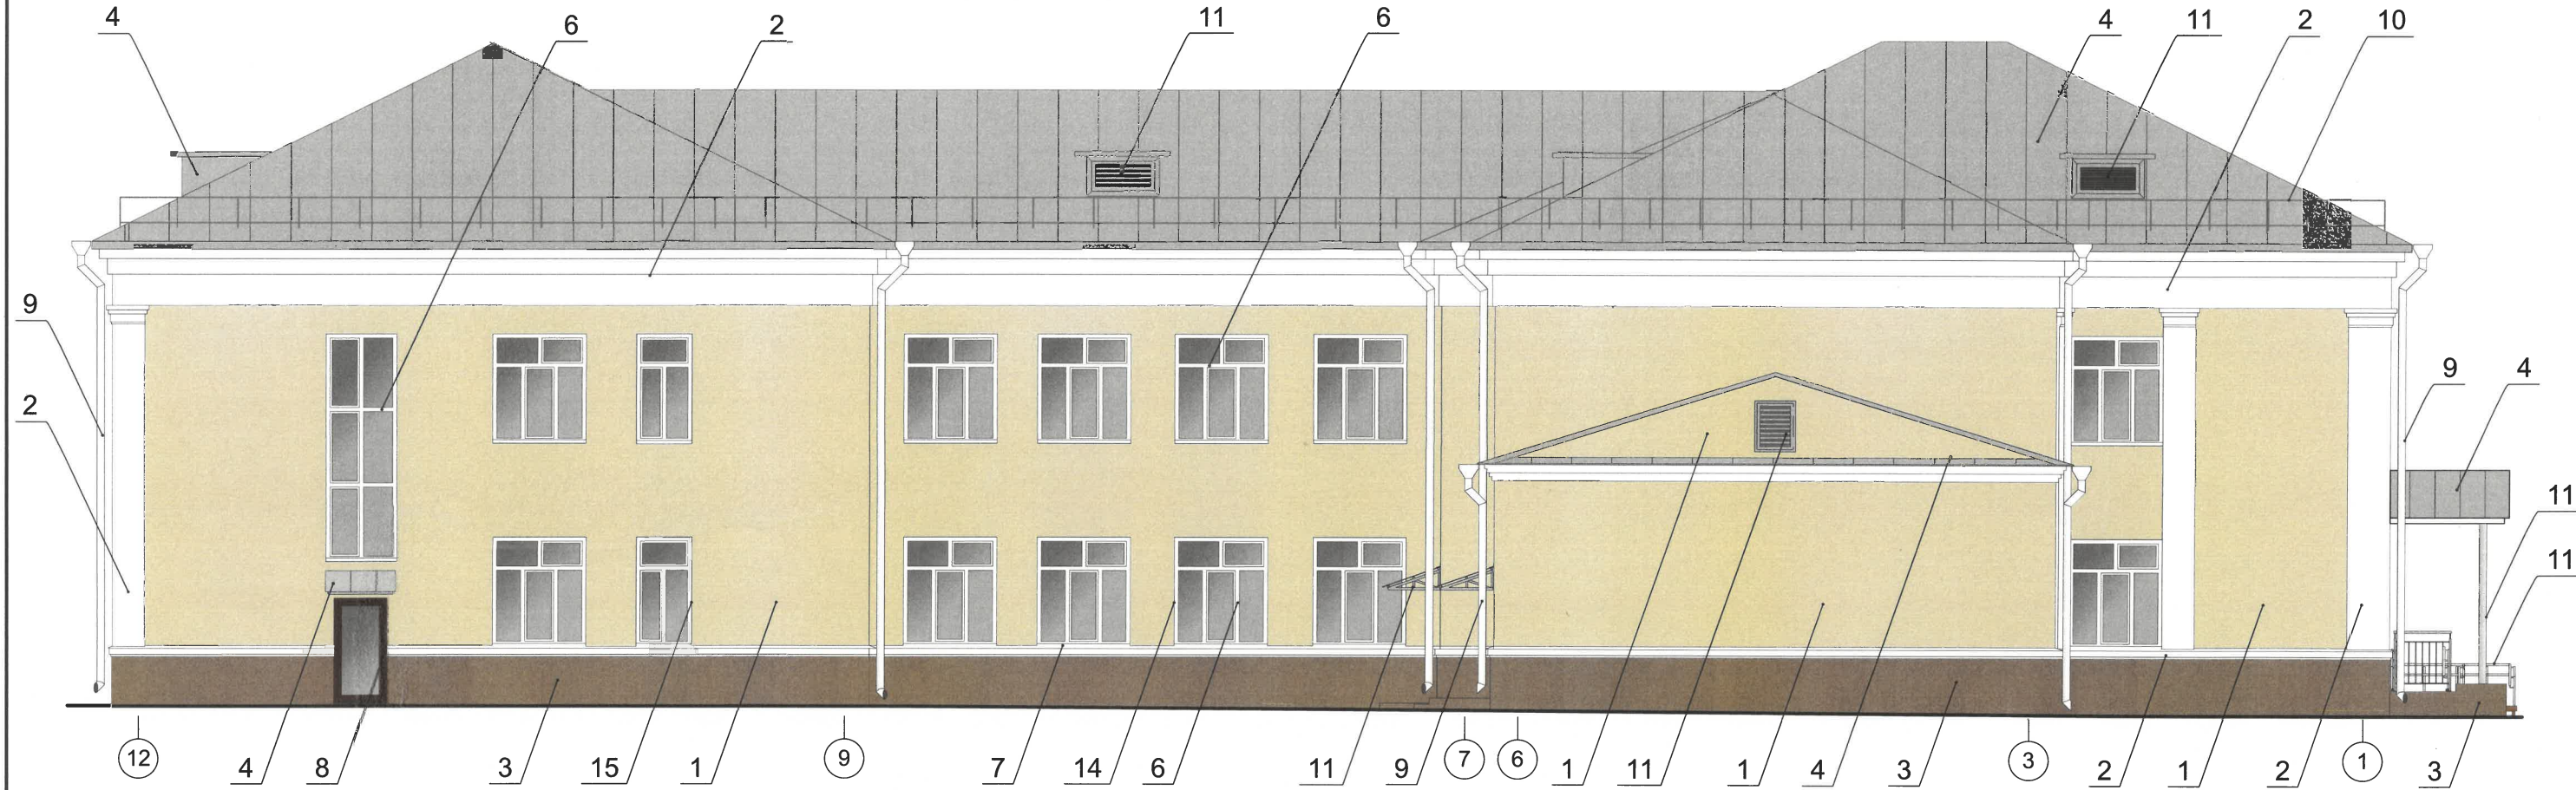

Дворовый фасад в осях Е-А

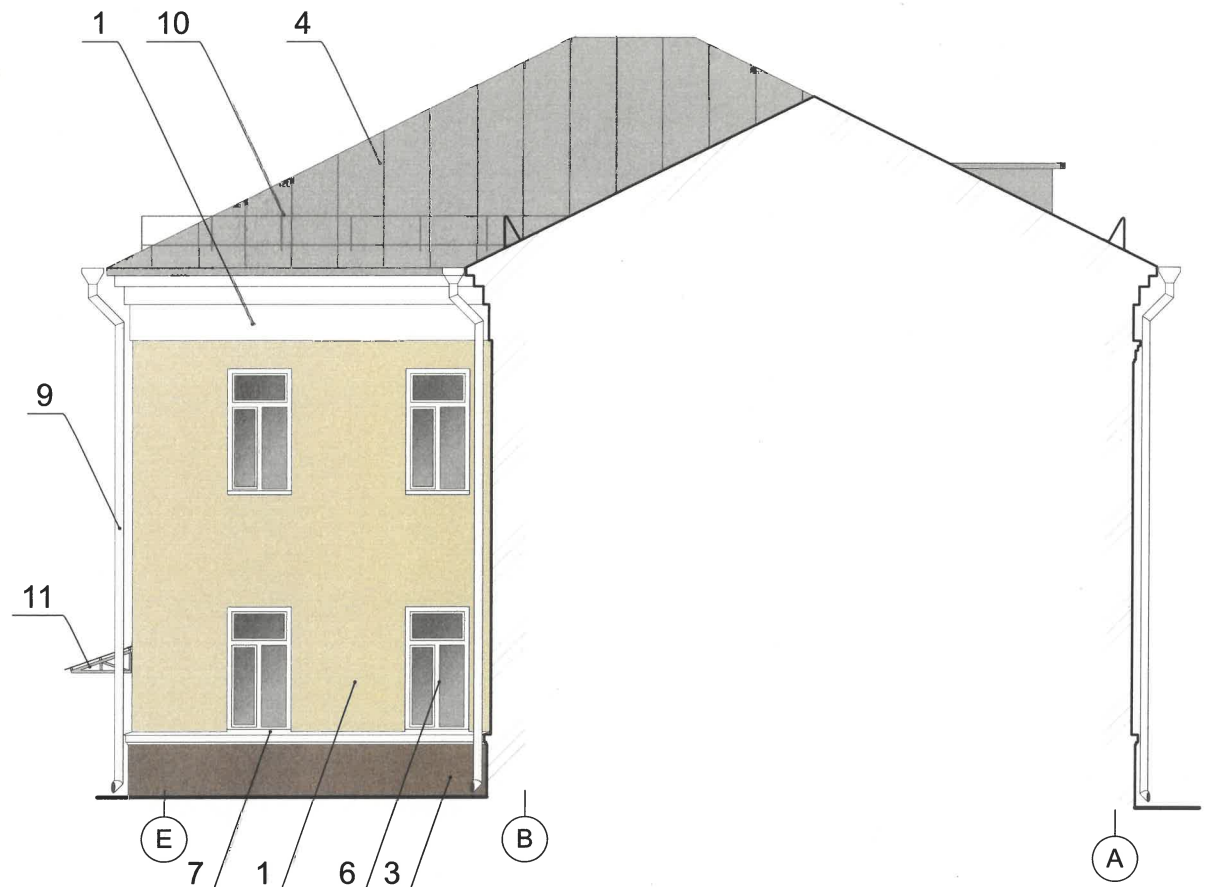


Условные обозначения

- 1/ - выноска и номер позиции согласно Ведомости отделки фасадов
- 1 - координационная ось

Примечания:
1. Условия устройства и переустройства входных групп см. л.5
2. Условия размещения наружных блоков кондиционирования см. л.6

СОГЛАСОВАНО
Заместитель начальника ДГА
- главный архитектор
[Signature]
« 27 » июля 2025 г.

						573/194-AP			
						Колерный паспорт по шоссе Космонавтов, 194 Индустриального района г. Перми			
Изм.	Колуч.	Лист	№Док.	Подп.	Дата	МАОУ «Лицей №8» г.Перми	Стадия	Лист	Листов
Разработал	Говер				04.2026		П	8	
						Дворовый фасад в осях 12-1. Дворовый фасад в осях Е-А	ООО "Пермстроймет +"		

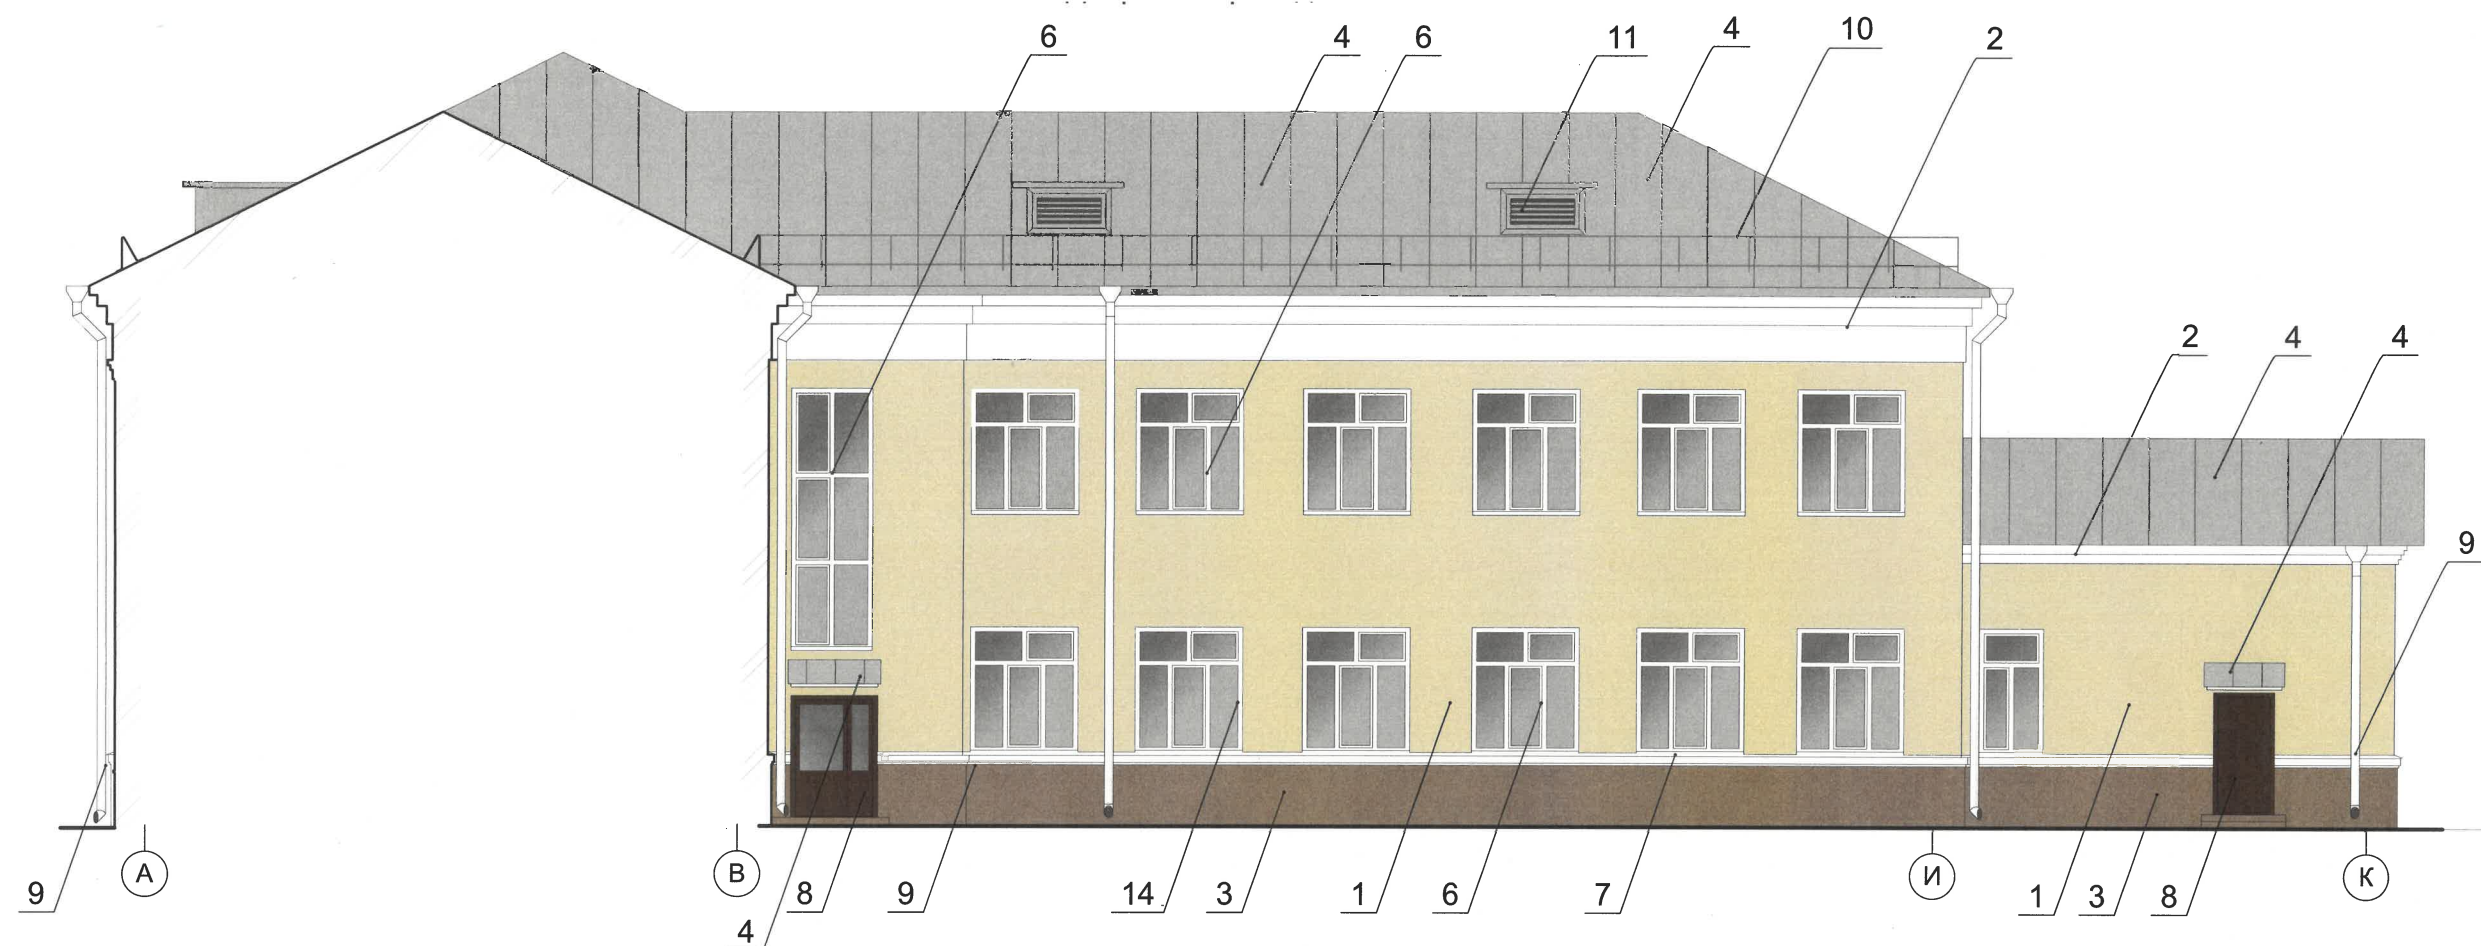

СОГЛАСОВАНО
Заместитель начальника ДГА
- главный архитектор
«27» июля 2026 г.

Условные обозначения

- 1 - выноска и номер позиции согласно Ведомости отделки фасадов
1 - координационная ось

Примечания:
1. Условия устройства и переустройства входных групп см. л.5
2. Условия размещения наружных блоков кондиционирования см. л.6

						573/194-AP			
						Колерный паспорт по шоссе Космонавтов, 194 Индустриального района г. Перми			
Изм.	Коп.уч.	Лист	№Док.	Подп.	Дата	МАОУ «Лицей №8» г.Перми	Стадия	Лист	Листов
Разработал	Говер				04.2026		П	9	
						Дворовый фасад в осях А-К	ООО "Пермстроймет +"		

Главный фасад

- ось размещения **объектов**
- место допустимого размещения средств размещения информации, рекламных **конструкций**
- выноска и **номер позиции** согласно Ведомости средств размещения информации, **рекламных конструкций**

Средство размещения информации

Стена

Саморез


СОГЛАСОВАНО
Заместитель начальника ДГА
- главный архитектор
« 27 » июня 2026 г.

ПОЗ.	ТИП ВЫВЕСКИ, МАТЕРИАЛ, СПОСОБЫ КРЕПЛЕНИЯ	ЦВЕТ (С УКАЗАНИЕМ RAL)	НАЛИЧИЕ ПОДСВЕТКИ
1	Информационная табличка (режимник), одиночная (700x500мм). Лазерная печать/уф-печать на пластике, металле, оргстекле.	Фон - золотой, буквы - черные (не накладные) изображение Герба города Перми в соответствии с решением Пермской городской Думы от 09.06.1998 № 113 "О Гербе города Перми"	Без подсветки
2	Указатель с наименованием улицы и номером дома (здания) (пункт 11.4.2 Решения Пермской городской Думы от 15.12.2020 № 277). Пластик, металл.	Синий (R0, G20, B120), белый	Возможна подсветка
3	Мемориальная доска, связанная с размещением в здании в годы Великой Отечественной войны эвакогоспиталя. Материал- гранит	Темно-серый	Без подсветки


1. Места размещения информации располагаются относительно условной прямой линии - единой горизонтальной оси. Местоположение оси на фасаде определяется как половина расстояния между верхним и нижним архитектурным элементом (окна, наличники, карниз, фриз и др.), выделяющимся (западающим, выступающим) из плоскости стены.
2. Размещение вывесок и рекламных конструкций должно осуществляться в границах места допустимого размещения средств размещения информации, рекламных конструкций, установленных данным колерным паспортом объектом капитального строительства.
3. Размещение вывесок по отношению друг к другу, их конфигурация, наполненность информацией должны соответствовать Стандартным требованиям к вывескам, их размещению и эксплуатации (далее - Стандартные требования), утвержденным Решением Пермской городской Думы от 15.12.2020 №277.
4. В случае, если планируемые к размещению вывески не соответствуют типу и местам размещения средства размещения информации, рекламных конструкций колерного паспорта, потребуется внесение изменений в настоящий колерный паспорт.
5. Максимальный размер информационных табличек - 0,5 м x 0,7 м (пункт 2.13 Стандартных требований).
6. Узел крепления каждого типа объекта информации разрабатывается отдельным рабочим проектом.
7. В случае размещения рекламной конструкции на фасаде здания, строения, сооружения, такая конструкция должна быть отражена в составе нового колерного паспорта, а ее размещение должно осуществляться в соответствии с действующим порядком установки эксплуатации рекламных конструкций на территории города Перми, утвержденным решением Пермской городской Думы от 27.01.2009 № 11, с последующим получением на установку и эксплуатацию рекламной конструкции в установленном порядке.
8. В случае возникновения спорных ситуаций с другими организациями в отношении мест размещения вывесок, расположенных не в границах занимаемого помещения, регулирование конфликта и окончательное решение по размещению вывесок той или иной претендующей организации принимает владелец данного объекта.

						573/194-AP			
						Колерный паспорт по шоссе Космонавтов, 194 Индустриального района г. Перми			
Изм.	Коп.уч.	Лист	№Док.	Подп.	Дата				
Разработал		Говер			04.2026	МАОУ «Лицей №8» г.Перми		Стадия	Лист
								П	10
						Размещение средств размещения информации, рекламной конструкции		ООО "Пермстроймет +"	

Боковой фасад в осях 1-12

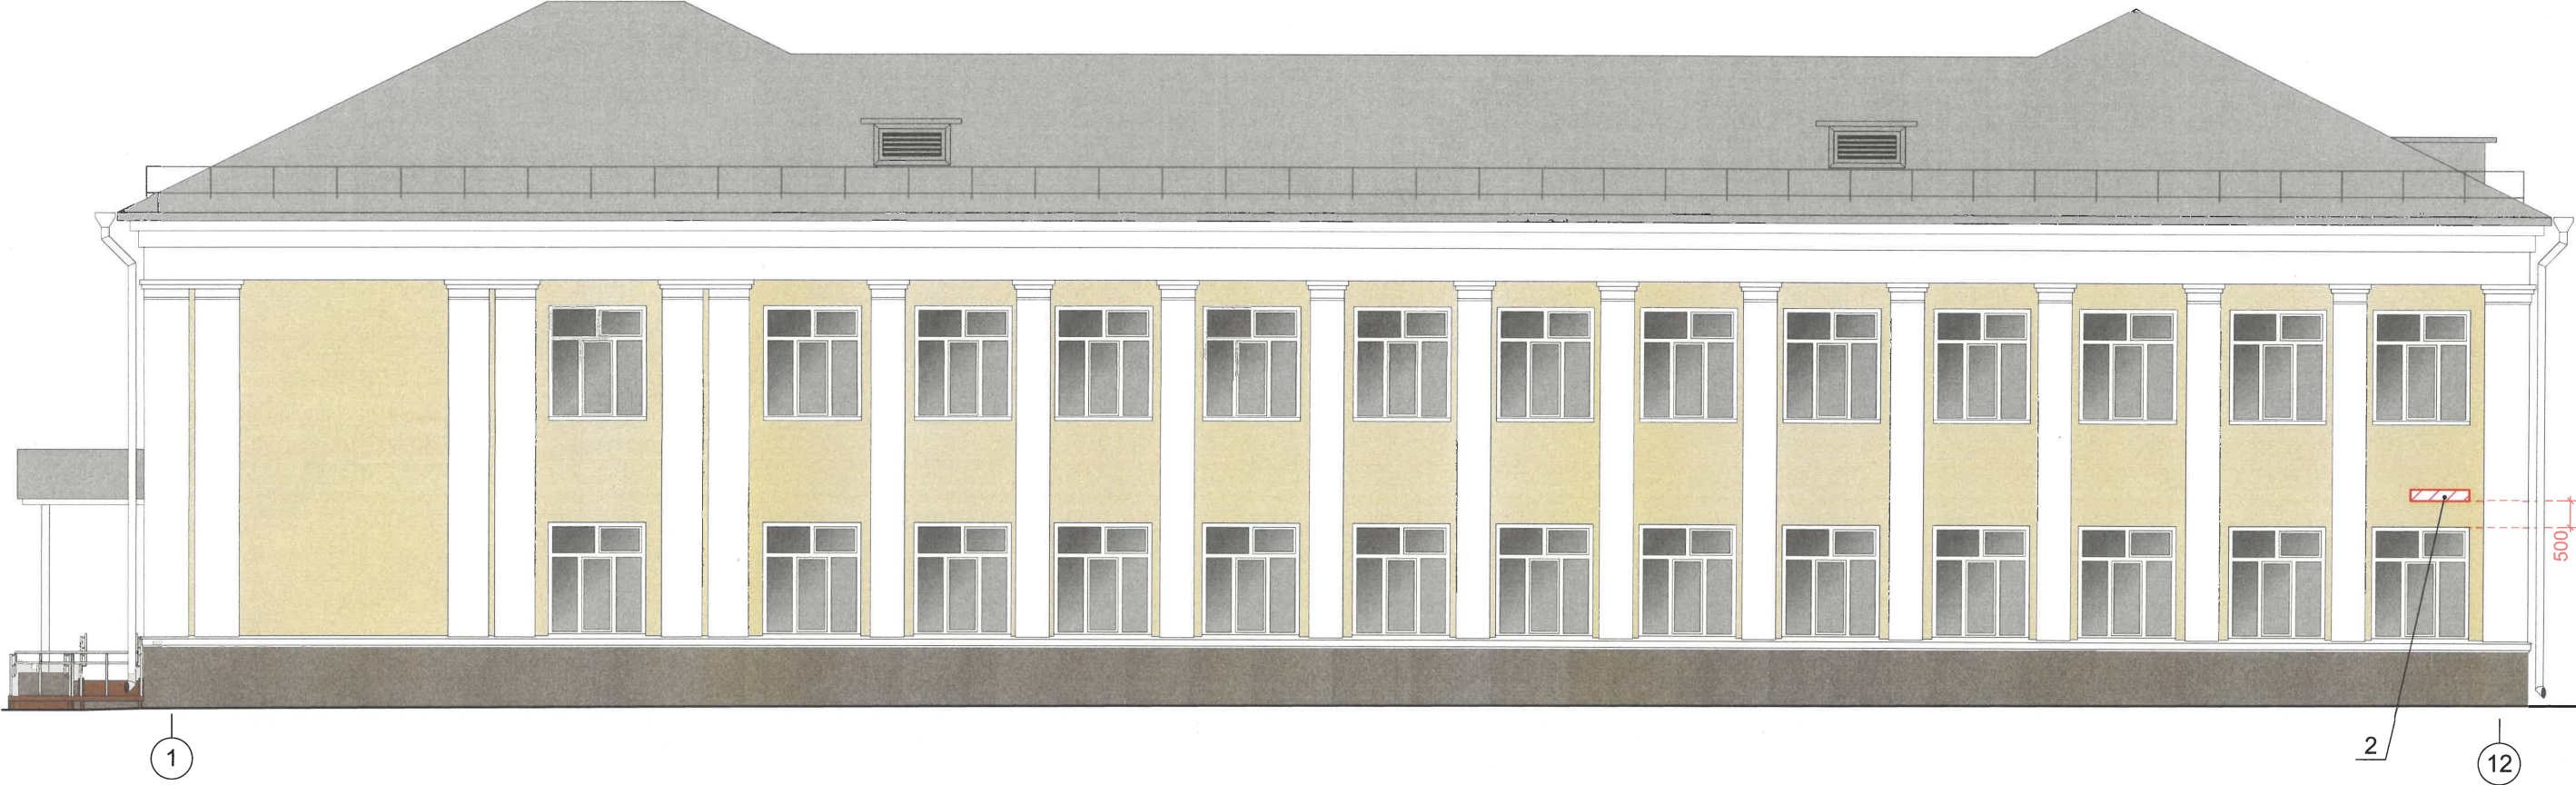


Условные обозначения

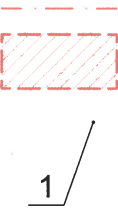

- ось размещения объектов
- место допустимого размещения средств размещения информации, рекламных конструкций
- выноска и номер позиции согласно Ведомости средств размещения информации, рекламных конструкций

Схема крепления средств размещения информации к фасаду (поз.2.3)

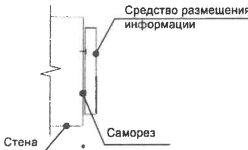


СОГЛАСОВАНО
Заместитель начальника ДГА
- главный архитектор
« 27 » июля 2026 г.

						573/194-AP			
						Колерный паспорт по шоссе Космонавтов, 194 Индустриального района г. Перми			
Изм.	Кол.уч.	Лист	№Док.	Подп.	Дата	МАОУ «Лицей №8» г.Перми	Стадия	Лист	Листов
Разработал	Говер				04.2026		П	11	
						Размещение средст размещения информации, рекламной конструкции	ООО "Пермстроймет +"		

Главный фасад



Боковой фасад в осях А-Е

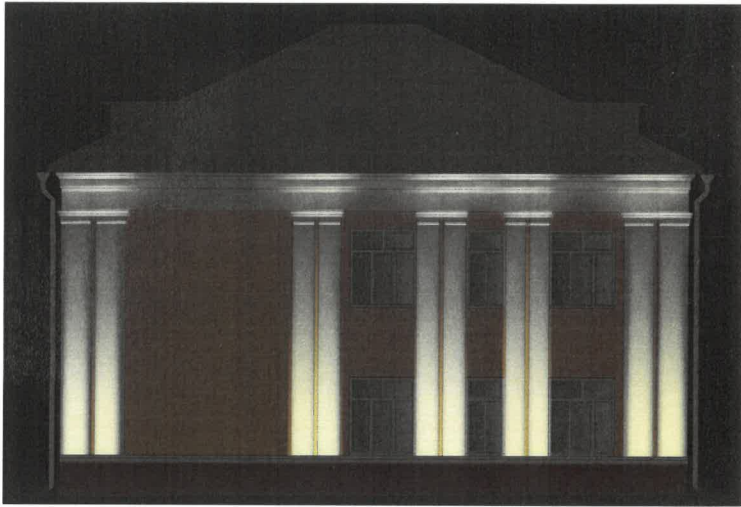

Боковой фасад в осях 1-12




Дворовый фасад в осях 12-1





СОГЛАСОВАНО
Заместитель начальника ДГА
- главный архитектор
«27» июля 2026 г.


Примечания:
1. Согласно п.17.4 Правилам благоустройства территории города Перми Решения Пермской городской Думы от 15.12.2020 № 277 на рассматриваемом здании предлагается предлагается применить следующие виды архитектурно-художественной подсветки:
- "Локальная подсветка и карнизная " - освещение части фасада здания, строения, сооружения, а также отдельных его архитектурных элементов.
2. Цветовая температура не более 3500 Кельвинов.


						573/194-AP				
						Колерный паспорт по шоссе Космонавтов, 194 Индустриального района г. Перми				
Изм.	Коп.уч.	Лист	№Док.	Подп.	Дата	МАОУ «Лицей №8» г.Перми	Стадия	Лист	Листов	
Разработал	Говер				04.2026		П	12		
							Архитектурно-художественная подсветка	ООО "Пермстроймет +"		

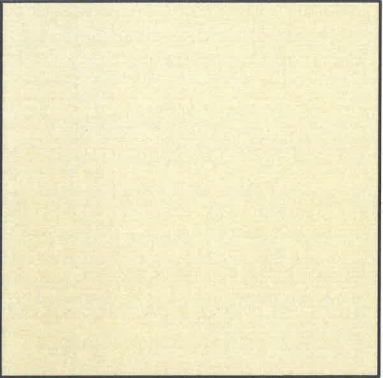
Позиция согласно ведомости отделки фасада	Координаты цвета по каталогу RAL DESIGN 075 80 20	C	15	
		M	17	
		Y	38	
		K	4	
		R	217	
		G	201	
		B	163	
1				

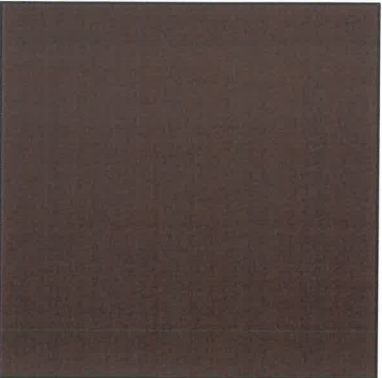Позиция согласно ведомости отделки фасада	Координаты цвета по каталогу RAL CLASSIK 8016	C	40	
		M	80	
		Y	80	
		K	80	
		R	76	
		G	47	
		B	38	
8				

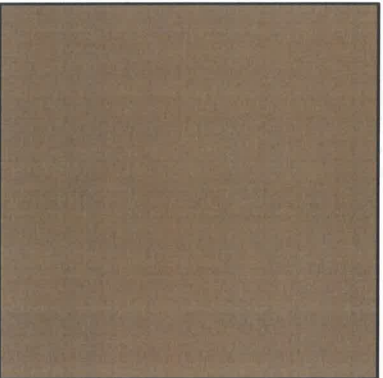Позиция согласно ведомости отделки фасада	Координаты цвета по каталогу RAL DESIGN 060 40 20	C	41	
		M	49	
		Y	63	
		K	38	
		R	121	
		G	96	
		B	74	
3, 13				

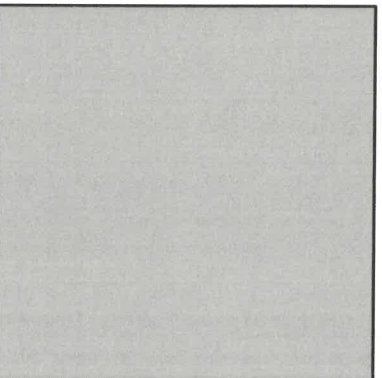Позиция согласно ведомости отделки фасада	Координаты цвета по каталогу RAL CLASSIK 7004	C	0	
		M	0	
		Y	0	
		K	45	
		R	158	
		G	160	
		B	161	
4, 10, 11				

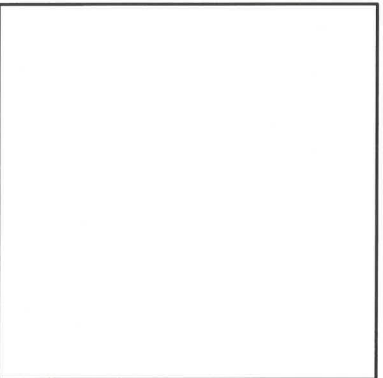Позиция согласно ведомости отделки фасада	Координаты цвета по каталогу RAL CLASSIK 9003	C	0	
		M	0	
		Y	0	
		K	0	
		R	244	
		G	228	
		B	444	
2, 5, 6, 7, 9, 14				

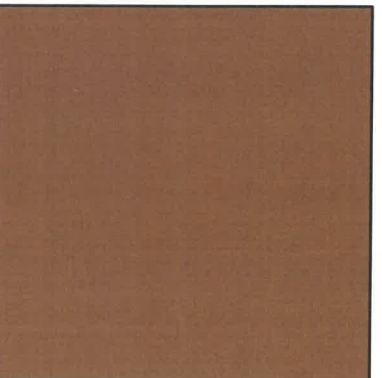Позиция согласно ведомости отделки фасада	Координаты цвета по каталогу RAL CLASSIK 8024	C	30	
		M	60	
		Y	70	
		K	40	
		R	121	
		G	85	
		B	60	
12				

СОГЛАСОВАНО
Заместитель начальника ДГА
- главный архитектор
«27» июля 2026 г.

Цвета в стандарте RAL и цветовой палитре CMYK, RGB приведены с сайта
<https://colorscheme.ru> (каталог цветов RAL CLASSIC, RAL DESIGN).

						573/194-AP			
						Колерный паспорт по шоссе Космонавтов, 194 Индустриального района г. Перми			
Изм.	Коп.уч.	Лист	№Док.	Подп.	Дата	МАОУ «Лицей №8» г.Перми	Стадия	Лист	Листов
Разработал	Говер				04.2026		П	13	
						Эталоны колеров	ООО "Пермстроймет +"		